Утверждено
постановлением
Кабинета Министров
Республики Татарстан
от _____2025 №_____

ОПИСАНИЕ МЕСТОПОЛОЖЕНИЯ ГРАНИЦ
Публичный сервитут в целях эксплуатации линейного объекта системы газоснабжения «Магистральный этанопровод «Миннибаево–Казань»» (наименование объекта, местоположение границ которого описано (далее – объект)

Раздел 1

Сведения об объекте		
№ п/п	Характеристики объекта	Описание характеристик
1	2	3
1	Местоположение объекта	Республика Татарстан
2	Площадь объекта +/– величина погрешности определения площади (Р+/– Дельта Р)	8423078 кв.м ± 586 кв.метра
3	Иные характеристики объекта	Кадастровые номера земельных участков, в отношении которых установлен публичный сервитут: 16:05:000000:826, 16:05:000000:828, 16:05:000000:861, 16:05:011501:20, 16:05:011501:654, 16:05:011601:875, 16:05:011601:972, 16:05:011601:980, 16:05:011801:12, 16:05:050701:108, 16:05:050701:112, 16:05:050701:52, 16:05:050801:239, 16:05:050801:487, 16:05:050901:150, 16:05:110401:11, 16:05:190601:146, 16:05:190601:375, 16:05:190601:376, 16:05:191201:6, 16:05:191201:8, 16:16:000000:9200, 16:16:080503:5108, 16:16:080503:5109, 16:16:080503:5110, 16:16:080503:5111, 16:16:080503:5112, 16:16:080503:5113, 16:16:080503:5114, 16:16:080503:7279, 16:16:080508:45, 16:16:080508:46, 16:16:080508:47, 16:16:080508:51, 16:16:120601:11625, 16:16:120601:11673, 16:16:120602:10349, 16:16:120602:10353, 16:16:120602:140, 16:16:120602:390, 16:16:120602:9599, 16:16:212901:641, 16:16:300408:1189, 16:20:080703:3, 16:20:080703:4, 16:24:000000:1183, 16:24:000000:1184, 16:24:000000:1335, 16:24:000000:6717, 16:24:010401:1334, 16:24:010401:1339, 16:24:010401:1340, 16:24:010401:1690, 16:24:010401:1696, 16:24:010401:1697, 16:24:010401:1725, 16:24:010401:564, 16:24:020401:2030, 16:24:020401:2032, 16:24:020401:2034,

		16:24:020401:2035, 16:24:020401:314, 16:24:020401:587, 16:24:020402:249, 16:24:020402:250, 16:24:070803:439, 16:24:070803:88, 16:24:070804:66, 16:24:080601:60, 16:24:080602:133, 16:24:080603:392, 16:24:080603:393, 16:24:080603:459, 16:24:110301:452, 16:24:110301:972, 16:24:110302:1277, 16:24:110302:310, 16:24:150201:2062, 16:24:150304:24, 16:24:150304:988, 16:24:160303:1769, 16:24:160303:1772, 16:24:160303:1774, 16:24:160303:1775, 16:24:160303:768, 16:24:160304:505 16:33:080709:16, 16:33:080709:15, 16:33:080709:14, 16:33:080709:13, 16:33:080709:12, 16:50:000000:28547, 16:50:270258:56, 16:50:270258:57, 16:50:270258:8, 16:50:270258:92, 16:50:310203:311, 16:50:310203:324, 16:50:310203:326, 16:50:310203:327, 16:50:310203:340, 16:50:310602:12, 16:50:310602:13, 16:50:310602:14, 16:50:310602:232, 16:50:310602:233, 16:50:310603:12, 16:50:310603:124, 16:50:310603:125, 16:50:310603:126, 16:50:310603:406, 16:50:310603:407, 16:50:310603:408, 16:50:310603:409, 16:50:310603:90, 16:50:350103:2773, 16:50:350103:2774, 16:50:350103:2775, 16:50:350103:2835, 16:50:350103:323, 16:50:350103:324, 16:50:350103:792, 16:50:350103:793, 16:50:350203:1944, 16:50:350203:2489, 16:50:350203:675, 16:50:350203:949, 16:50:350204:2125, 16:50:350204:2140, 16:50:350204:908, 16:50:350204:909, 16:50:350204:928, 16:50:350204:929, 16:00:000000:1050, 16:00:000000:1106, 16:00:000000:1546, 16:00:000000:253, 16:00:000000:293, 16:00:000000:47, 16:00:000000:590, 16:00:000000:626, 16:00:000000:671, 16:00:000000:68546, 16:05:000000:1129, 16:05:000000:1190, 16:05:000000:1193, 16:05:000000:1215, 16:05:000000:1216, 16:05:000000:1217, 16:05:191201:16, 16:05:191201:199, 16:05:190601:143, 16:05:000000:1226, 16:05:000000:1245, 16:05:000000:1264, 16:05:000000:1273, 16:05:000000:1278, 16:05:000000:1279, 16:05:000000:1319, 16:05:000000:1323, 16:05:011501:32, 16:05:011501:83, 16:05:011601:749, 16:05:011801:112, 16:05:011801:114, 16:05:011801:120, 16:05:110401:22, 16:05:000000:1560, 16:05:000000:1561, 16:05:000000:1570,

		16:05:000000:1571,	16:05:000000:1585,
		16:05:000000:1594,	16:05:000000:1597,
		16:05:000000:1624,	16:05:000000:1635,
		16:05:000000:1691,	16:05:050801:31,
		16:05:050801:41,	16:05:051001:5,
		16:05:050901:17,	16:05:051001:6,
		16:05:050701:17,	16:05:050701:20,
		16:05:050801:47,	16:05:050801:49,
		16:05:050801:50,	16:05:050801:51,
		16:05:050901:19,	16:05:050901:20,
		16:05:050901:21,	16:05:050901:22,
		16:05:050901:24,	16:05:050901:32,
		16:05:050901:34,	16:05:050901:35,
		16:05:110401:112,	16:05:110401:114,
		16:05:110401:115,	16:05:110401:117,
		16:05:110401:119,	16:05:110401:121,
		16:05:110401:122,	16:05:110401:124,
		16:05:110401:125,	16:05:110401:127,
		16:05:110401:129,	16:05:110401:131,
		16:05:110401:132,	16:05:110401:134,
		16:05:110401:135,	16:05:110401:136,
		16:05:110401:137,	16:05:170601:139,
		16:05:170601:143,	16:05:170601:144,
		16:05:170601:146,	16:05:170701:124,
		16:05:190701:61,	16:05:190701:62,
		16:05:190601:74,	16:05:190601:76,
		16:05:190601:78,	16:05:191201:46,
		16:05:191201:47,	16:05:191201:50,
		16:05:191201:51,	16:05:191201:55,
		16:05:191201:56,	16:05:191201:59,
		16:05:191201:62,	16:05:191201:63,
		16:05:191201:65,	16:05:011501:98,
		16:05:011501:99,	16:05:011501:101,
		16:05:011501:107,	16:05:011501:109,
		16:05:011501:110,	16:05:011501:111,
		16:05:011501:112,	16:05:011501:116,
		16:05:011501:117,	16:05:011501:118,
		16:05:011501:119,	16:05:011501:120,
		16:05:011501:121,	16:05:011501:122,
		16:05:011501:123,	16:05:011501:124,
		16:05:011501:125,	16:05:011501:126,
		16:05:011501:127,	16:05:011501:128,
		16:05:011501:129,	16:05:011501:130,
		16:05:011501:131,	16:05:011501:132,
		16:05:011501:133,	16:05:011501:134,
		16:05:011501:136,	16:05:011501:137,
		16:05:011501:138,	16:05:011501:139,
		16:05:011501:140,	16:05:011501:141,
		16:05:011501:142,	16:05:011501:143,
		16:05:011501:144,	16:05:011501:145,
		16:05:011501:146,	16:05:011501:147,
		16:05:011501:148,	16:05:011501:149,
		16:05:011501:150,	16:05:011501:151,
		16:05:011501:152,	16:05:011601:810,
		16:05:011601:824,	16:05:011601:825,

		16:05:011601:826,	16:05:011601:827,
		16:05:011601:828,	16:05:011601:829,
		16:05:011601:830,	16:05:011601:831,
		16:05:011601:832,	16:05:011601:833,
		16:05:011601:834,	16:05:011601:835,
		16:05:011601:836,	16:05:011601:837,
		16:05:011601:849,	16:05:011801:151,
		16:05:011801:152,	16:05:011801:153,
		16:05:011801:154,	16:05:011801:161,
		16:05:011801:162,	16:05:011801:163,
		16:05:011801:164,	16:05:011801:165,
		16:05:011801:166,	16:05:011801:167,
		16:05:011801:168,	16:05:011801:169,
		16:05:011801:170,	16:05:011801:171
		16:05:011801:172,	16:05:011801:173,
		16:05:011801:174,	16:05:011801:175,
		16:05:011801:176,	16:05:011801:177,
		16:05:011801:178,	16:05:051001:20,
		16:05:050701:62,	16:05:050701:64,
		16:05:050701:65,	16:05:050701:66,
		16:05:050801:79,	16:05:050801:80,
		16:05:050801:81,	16:05:050801:82,
		16:05:050801:83,	16:05:050901:46,
		16:05:050901:56,	16:05:050901:63,
		16:05:050901:64,	16:05:050901:68,
		16:05:050901:71,	16:05:050901:72,
		16:05:050901:135,	16:05:050901:136,
		16:05:011801:59,	16:05:011501:80,
		16:05:011501:82,	16:05:170601:136,
		16:05:191201:44,	16:05:190701:46,
		16:05:170701:26,	16:05:170701:76,
		16:05:170601:120,	16:05:110401:86,
		16:05:110401:216,	16:05:011501:9,
		16:05:050701:118,	16:05:011501:18,
		16:05:011501:19,	16:05:011501:30,
		16:05:011501:622,	16:05:011501:628,
		16:05:011601:672,	16:05:011601:680,
		16:05:011601:683,	16:05:011601:691,
		16:05:011801:15,	16:05:011801:18,
		16:05:011801:182,	16:05:050701:128,
		16:05:050701:133,	16:05:050801:265,
		16:05:050801:511,	16:05:050801:520,
		16:05:050801:525,	16:05:050801:526,
		16:05:050801:527,	16:05:050801:528,
		16:05:050801:531,	16:05:050801:533,
		16:05:050901:158,	16:05:110401:242,
		16:05:110401:245,	16:05:170601:1,
		16:05:170601:174,	16:05:190601:110,
		16:05:190601:123,	16:05:190601:124,
		16:05:190601:132,	16:05:190601:377,
		16:05:190601:378,	16:05:190701:4,
		16:05:190701:78,	16:05:191201:156,
		16:05:191201:157,	16:05:191201:172,
		16:05:191201:173,	16:05:191201:174,
		16:05:191201:176,	16:05:191201:177,

		16:05:191201:181, 16:05:191201:183, 16:05:191201:187, 16:05:191201:191, 16:05:191201:214, 16:05:191201:216, 16:05:191201:218, 16:05:191201:219, 16:05:191201:220, 16:05:191201:221, 16:05:191201:222, 16:05:191201:235, 16:05:191201:237, 16:05:191201:450, 16:05:191201:452, 16:05:191201:453, 16:05:191201:454, 16:05:191201:455, 16:16:000000:10317, 16:16:000000:10321, 16:16:000000:10956, 16:16:000000:1195, 16:16:000000:1208, 16:16:000000:1209, 16:16:000000:10968, 16:16:000000:1213, 16:16:000000:1267, 16:16:000000:1421, 16:16:000000:18, 16:16:080503:72, 16:16:080503:74, 16:16:000000:2150, 16:16:120602:172, 16:16:120602:173, 16:16:120602:174, 16:16:300408:10, 16:16:300407:19, 16:16:300407:18, 16:16:000000:4484, 16:16:120601:304, 16:16:212901:13, 16:16:212901:18, 16:16:212901:17, 16:16:212901:19, 16:16:212201:5, 16:16:212208:5, 16:16:216401:10, 16:16:080503:59, 16:16:080503:56, 16:16:080503:61, 16:16:122701:16, 16:16:122701:15, 16:16:120602:145, 16:16:000000:6246, 16:16:000000:7527, 16:16:300407:149, 16:16:300407:141, 16:16:300407:151, 16:16:080508:29, 16:16:000000:9987, 16:16:080503:5267, 16:16:080503:5686, 16:16:080503:5948, 16:16:080503:5988, 16:16:080503:6081, 16:16:080503:6544, 16:16:080503:6586, 16:16:080503:6751, 16:16:080503:6840, 16:16:080503:7028, 16:16:080503:7029, 16:16:080503:7076, 16:16:080503:7298, 16:16:080503:7481, 16:16:080503:7493, 16:16:080503:8422, 16:16:080508:41, 16:16:080508:64, 16:16:120601:22030, 16:16:120601:5094, 16:16:120601:555, 16:16:120602:1009, 16:16:120602:10691, 16:16:120602:10692, 16:16:120602:10693, 16:16:120602:11920, 16:16:120602:11928, 16:16:120602:11929, 16:16:120602:11931, 16:16:120602:13090, 16:16:120602:13098, 16:16:120602:13570, 16:16:120602:13662, 16:16:120602:13813, 16:16:120602:376, 16:16:120602:397, 16:16:120602:855, 16:16:120602:13886, 16:16:120602:9553, 16:16:120602:13873, 16:16:122701:235, 16:16:122701:275, 16:16:122701:278, 16:16:122701:438, 16:16:122701:441, 16:16:122701:516, 16:16:212201:38, 16:16:212204:545, 16:16:212204:57, 16:16:212901:747,

		16:16:300407:161, 16:16:300407:169, 16:16:300407:388, 16:16:300407:390, 16:16:120602:13766, 16:16:120602:13872, 16:16:120602:13960, 16:16:120602:13961, 16:20:080703:69, 16:20:080703:78, 16:24:020402:61, 16:24:020402:300, 16:24:110301:455, 16:24:110301:589, 16:24:110301:590, 16:24:110301:591, 16:24:110301:594, 16:24:110301:601, 16:24:110301:602, 16:24:110301:605, 16:24:110301:606, 16:24:110301:607, 16:24:110301:608, 16:24:080601:5, 16:24:080602:151, 16:24:160304:49, 16:24:070804:22, 16:24:070803:33, 16:24:010401:105, 16:24:010401:109, 16:24:010401:110, 16:24:010401:116, 16:24:010401:117, 16:24:010401:118, 16:24:010401:122, 16:24:010402:98, 16:24:010402:99, 16:24:010402:101, 16:24:020402:65, 16:24:070803:21, 16:24:070803:28, 16:24:110301:29, 16:24:160303:45, 16:24:150304:29, 16:24:150305:49, 16:24:150305:44, 16:24:150305:43, 16:24:150305:47, 16:24:160304:50, 16:24:160304:51, 16:24:160304:53, 16:24:150201:728, 16:24:150201:729, 16:24:080602:145, 16:24:260101:3, 16:24:010401:106, 16:24:160303:39, 16:24:160304:40, 16:24:150305:447, 16:24:150305:27, 16:24:010401:129, 16:24:010401:126, 16:24:010401:133, 16:24:020402:69, 16:24:010402:29, 16:24:010401:178, 16:24:000000:155, 16:24:010401:191, 16:24:010401:214, 16:24:010401:277, 16:24:010401:278, 16:24:010401:279, 16:24:010402:29, 16:24:010402:147, 16:24:010402:148, 16:24:010402:217, 16:24:020401:174, 16:24:020401:176, 16:24:020401:178, 16:24:020401:180, 16:24:020402:115, 16:24:020402:116, 16:24:020402:117, 16:24:020402:118, 16:24:020402:119, 16:24:020402:120, 16:24:020402:162, 16:24:020402:208, 16:24:070803:42, 16:24:070803:43, 16:24:070804:24, 16:24:070804:27, 16:24:070804:29, 16:24:070804:32, 16:24:070804:46, 16:24:070804:47, 16:24:070804:48, 16:24:070804:49, 16:24:070804:50, 16:24:070804:51, 16:24:070804:52, 16:24:070804:53, 16:24:070804:54, 16:24:070804:55, 16:24:070804:56, 16:24:070804:57, 16:24:070804:58, 16:24:070804:59, 16:24:070804:60, 16:24:070804:61,

		16:24:070804:62,	16:24:070804:63,
		16:24:070804:64,	16:24:070804:65,
		16:24:080601:23,	16:24:080601:24,
		16:24:080601:25,	16:24:080601:26,
		16:24:080601:27,	16:24:080601:28,
		16:24:080601:29,	16:24:080601:30,
		16:24:080601:31,	16:24:080601:32,
		16:24:080601:33,	16:24:080601:34,
		16:24:080601:35,	16:24:080601:36,
		16:24:080601:37,	16:24:080601:38,
		16:24:080601:39,	16:24:080601:40,
		16:24:080601:52,	16:24:080601:54,
		16:24:080601:55,	16:24:080601:56,
		16:24:080601:57,	16:24:080601:58,
		16:24:080601:59,	16:24:080602:244,
		16:24:080602:245,	16:24:080602:261,
		16:24:080602:262,	16:24:080602:264,
		16:24:080602:265,	16:24:080602:267,
		16:24:080602:268,	16:24:080602:269,
		16:24:080602:270,	16:24:080602:271,
		16:24:080602:272,	16:24:080602:273,
		16:24:080602:274,	16:24:080602:275,
		16:24:080602:276,	16:24:080602:277,
		16:24:080602:278,	16:24:080602:279,
		16:24:080602:280,	16:24:080602:281,
		16:24:080602:282,	16:24:080602:283,
		16:24:080602:284,	16:24:080602:285,
		16:24:080602:286,	16:24:080602:287,
		16:24:080602:289,	16:24:080602:290,
		16:24:080602:291,	16:24:080602:308,
		16:24:080602:309,	16:24:080602:310,
		16:24:080602:311,	16:24:080602:312,
		16:24:080602:313,	16:24:080602:314,
		16:24:080602:315,	16:24:080602:316,
		16:24:080602:317,	16:24:080602:318,
		16:24:080602:319,	16:24:080602:320,
		16:24:080602:321,	16:24:080602:322,
		16:24:080602:323,	16:24:080602:326,
		16:24:080602:327,	16:24:080602:328,
		16:24:080602:329,	16:24:080602:330,
		16:24:080602:331,	16:24:080602:333,
		16:24:080602:339,	16:24:080602:341,
		16:24:080602:368,	16:24:080602:369,
		16:24:080602:370,	16:24:080602:371,
		16:24:080602:372,	16:24:080602:373,
		16:24:080602:374,	16:24:080602:375,
		16:24:080602:376,	16:24:080602:377,
		16:24:080602:378,	16:24:080602:379,
		16:24:080602:380,	16:24:080602:381,
		16:24:080602:382,	16:24:080602:383,
		16:24:080602:396,	16:24:080602:400,
		16:24:080602:401,	16:24:080602:402,
		16:24:080602:403,	16:24:080602:404,
		16:24:080602:405,	16:24:080602:406,
		16:24:080602:407,	16:24:080602:408,

		16:24:080602:409,	16:24:080603:177,
		16:24:080603:178,	16:24:080603:197,
		16:24:080603:181,	16:24:080603:219,
		16:24:080603:221,	16:24:080603:223,
		16:24:080603:225,	16:24:080603:227,
		16:24:080603:228,	16:24:080603:232,
		16:24:080603:233,	16:24:080603:235,
		16:24:080603:236,	16:24:080603:237,
		16:24:080603:239,	16:24:080603:240,
		16:24:110301:90,	16:24:110301:91,
		16:24:110301:92,	16:24:110301:93,
		16:24:110301:94,	16:24:110301:95,
		16:24:110301:96,	16:24:110301:97,
		16:24:110301:98,	16:24:110301:99,
		16:24:110302:150,	16:24:110302:151,
		16:24:110302:175,	16:24:110302:184,
		16:24:150304:36,	16:24:080602:9,
		16:24:010401:462,	16:24:150305:455,
		16:24:150304:100,	16:24:010401:474,
		16:24:020401:295,	16:24:020402:219,
		16:24:000000:286,	16:24:150306:8,
		16:24:150305:80,	16:24:150305:81,
		16:24:000000:6548,	16:24:000000:6549,
		16:24:000000:6718,	16:24:000000:6846,
		16:24:000000:6955,	16:24:000000:7497,
		16:24:000000:7506,	16:24:000000:7507,
		16:24:000000:7518,	16:24:000000:7519,
		16:24:000000:7522,	16:24:080603:78,
		16:24:080603:79,	16:24:080603:80,
		16:24:010401:1,	16:24:010401:1286,
		16:24:010401:99,	16:24:010401:1362,
		16:24:010401:1364,	16:24:010401:142,
		16:24:010401:1424,	16:24:010401:139,
		16:24:010401:1689,	16:24:010401:1694,
		16:24:010401:1704,	16:24:010401:1745,
		16:24:010401:1746,	16:24:010401:1748,
		16:24:010401:1749,	16:24:010401:1754,
		16:24:010401:1755,	16:24:010401:1790,
		16:24:010401:456,	16:24:010401:457,
		16:24:010401:458,	16:24:010401:459,
		16:24:010401:500,	16:24:010401:60,
		16:24:010401:760,	16:24:010401:761,
		16:24:010401:762,	16:24:010401:763,
		16:24:010401:764,	16:24:010401:765,
		16:24:010401:766,	16:24:010401:768,
		16:24:010401:769,	16:24:010401:771,
		16:24:010401:772,	16:24:010401:773,
		16:24:010401:775,	16:24:010401:776,
		16:24:010401:777,	16:24:010401:926,
		16:24:010402:307,	16:24:010402:311,
		16:24:010402:312,	16:24:010402:635,
		16:24:010402:636,	16:24:010402:637,
		16:24:010402:917,	16:24:020101:156,
		16:24:020101:756,	16:24:020401:14,
		16:24:020401:15,	16:24:020401:1790,

		16:24:020401:2033,	16:24:020401:2062,
		16:24:020401:2063,	16:24:020401:2169,
		16:24:020401:2171,	16:24:020401:19,
		16:24:020401:281,	16:24:020401:293,
		16:24:020401:294,	16:24:020401:589,
		16:24:020401:615,	16:24:020402:1,
		16:24:020402:293,	16:24:020402:295,
		16:24:020402:307,	16:24:020402:321,
		16:24:020402:322,	16:24:020402:367,
		16:24:020402:375,	16:24:020402:410,
		16:24:020402:413,	16:24:020402:415,
		16:24:020402:417,	16:24:020402:418,
		16:24:020402:419,	16:24:020402:420,
		16:24:020402:421,	16:24:020402:422,
		16:24:070803:201,	16:24:070803:209,
		16:24:070803:442,	16:24:070804:9,
		16:24:070804:10,	16:24:070804:3,
		16:24:080601:50,	16:24:080602:1000,
		16:24:080602:1005,	16:24:080602:1228,
		16:24:080602:1263,	16:24:080602:1272,
		16:24:080602:1276,	16:24:080602:1284,
		16:24:080602:1288,	16:24:080602:135,
		16:24:080602:452,	16:24:080602:566,
		16:24:080602:568,	16:24:080602:569,
		16:24:080602:616,	16:24:080602:654,
		16:24:080603:375,	16:24:080603:376,
		16:24:080603:377,	16:24:080603:378,
		16:24:080603:380,	16:24:080603:390,
		16:24:080603:417,	16:24:080603:419,
		16:24:080603:420,	16:24:080603:422,
		16:24:080603:504,	16:24:080603:516,
		16:24:080603:525,	16:24:080603:542,
		16:24:080603:557,	16:24:080603:581,
		16:24:080603:588,	16:24:080603:589,
		16:24:080603:804,	16:24:080603:817,
		16:24:110301:1035,	16:24:110301:1068,
		16:24:110301:404,	16:24:110301:447,
		16:24:110301:450,	16:24:110301:578,
		16:24:110301:657,	16:24:110301:658,
		16:24:110302:1300,	16:24:110302:1497,
		16:24:110302:1566,	16:24:110302:1614,
		16:24:110302:1810,	16:24:110302:266,
		16:24:110302:267,	16:24:110302:288,
		16:24:110302:315,	16:24:110302:319,
		16:24:110302:342,	16:24:110302:343,
		16:24:110302:564,	16:24:150304:35,
		16:24:150305:3906,	16:24:150305:6694,
		16:24:150305:6908,	16:24:150305:6909,
		16:24:150306:13,	16:24:150306:33,
		16:24:150306:34,	16:24:160303:1776,
		16:24:160303:1777,	16:24:160303:4352,
		16:24:160303:4446,	16:24:160303:4362,
		16:24:160303:541,	16:24:160304:121,
		16:24:160304:124,	16:24:160304:125,
		16:24:160304:252,	16:24:160304:253,

		16:24:160304:287, 16:24:160304:288, 16:24:160304:517, 16:24:160304:525, 16:24:160304:531, 16:24:160304:537, 16:24:160304:82, 16:24:260101:233, 16:33:000000:4344, 16:33:080710:291, 16:50:000000:1086, 16:50:000000:31553, 16:50:000000:36493, 16:50:000000:4179, 16:50:000000:4267, 16:50:240301:44, 16:50:270301:13, 16:50:310203:12, 16:50:310203:13, 16:50:310203:15, 16:50:310203:160, 16:50:310203:307, 16:50:310203:373, 16:50:310203:391, 16:50:310203:47, 16:50:310203:85, 16:50:310203:86, 16:50:310203:87, 16:50:310203:90, 16:50:310203:96, 16:50:310602:18, 16:50:310602:5, 16:50:310603:397, 16:50:310603:419, 16:50:310603:48, 16:50:310603:66, 16:50:320201:30, 16:50:350103:1616, 16:50:350103:1697, 16:50:350103:1698, 16:50:350103:1704, 16:50:350103:1761, 16:50:350103:1860, 16:50:350103:829, 16:50:350103:831, 16:50:350103:832, 16:50:350103:995, 16:50:350103:996, 16:50:350201:1133, 16:50:350201:1197, 16:50:350201:1224, 16:50:350201:1244, 16:50:350201:1245, 16:50:350201:1246, 16:50:350201:1247, 16:50:350203:2017, 16:50:350204:2153, 16:50:350204:473, 16:50:350204:526, 16:50:350204:544. Номера кадастровых кварталов, в отношении которых устанавливается публичный сервитут: 16:50:350204, 16:50:310203, 16:50:350201, 16:50:350103, 16:50:310603, 16:50:310602, 16:50:240301, 16:50:350203, 16:24:160303, 16:24:160304, 16:24:260101, 16:24:150305, 16:24:150304, 16:24:110302, 16:24:080603, 16:24:080602, 16:24:080601, 16:24:070803, 16:24:020401, 16:24:020402, 16:24:010402, 16:24:010401, 16:24:090603, 16:20:080703, 16:16:212901, 16:16:212208, 16:50:320124, 16:16:216401, 16:16:216402, 16:16:212204, 16:16:120305, 16:16:122701, 16:33:080709, 16:16:120602, 16:16:120601, 16:16:080508, 16:16:080503, 16:05:210101, 16:05:191201, 16:05:190701, 16:05:190601, 16:05:170601, 16:05:110401, 16:05:050901, 16:05:050801, 16:05:051001, 16:05:050701, 16:05:011501, 16:05:012501, 16:50:270258, 16:24:150201, 16:16:300408, 16:16:300407.

Раздел 2

Сведения о местоположении границ объекта					
1. Система координат МСК–16, зона 1					
2. Сведения о характерных точках границ объекта					
Обозначение характерных точек границ	Координаты, м		Метод определения координат характерной точки	Средняя квадратическая погрешность положения характерной точки (M_t), м	Описание обозначения точки на местности (при наличии)
	X	Y			
1	2	3	4	5	6
1	487374.57	1307423.39	Аналитический	0.1	–
2	487376.35	1307429.39	Аналитический	0.1	–
3	487381.52	1307454.08	Аналитический	0.1	–
4	487387.57	1307486.40	Аналитический	0.1	–
5	487391.84	1307510.20	Аналитический	0.1	–
6	487397.54	1307537.67	Аналитический	0.1	–
7	487399.26	1307547.85	Аналитический	0.1	–
8	487409.51	1307597.32	Аналитический	0.1	–
9	487417.18	1307633.45	Аналитический	0.1	–
10	487430.80	1307699.87	Аналитический	0.1	–
11	487433.67	1307712.14	Аналитический	0.1	–
12	487437.10	1307732.13	Аналитический	0.1	–
13	487441.75	1307756.00	Аналитический	0.1	–
14	487448.54	1307789.57	Аналитический	0.1	–
15	487452.57	1307810.69	Аналитический	0.1	–
16	487446.09	1307811.96	Аналитический	0.1	–
17	487429.94	1307814.84	Аналитический	0.1	–
18	487378.72	1307823.96	Аналитический	0.1	–
19	487379.90	1307830.08	Аналитический	0.1	–
20	487380.81	1307834.83	Аналитический	0.1	–
21	487381.77	1307839.87	Аналитический	0.1	–
22	487383.63	1307849.62	Аналитический	0.1	–
23	487384.60	1307854.65	Аналитический	0.1	–
24	487387.49	1307869.71	Аналитический	0.1	–
25	487387.86	1307871.53	Аналитический	0.1	–
26	487418.27	1307866.27	Аналитический	0.1	–
27	487419.72	1307866.02	Аналитический	0.1	–
28	487461.55	1307857.54	Аналитический	0.1	–
29	487461.97	1307859.74	Аналитический	0.1	–
30	487465.70	1307875.41	Аналитический	0.1	–
31	487472.11	1307900.47	Аналитический	0.1	–
32	487478.06	1307924.65	Аналитический	0.1	–
33	487485.24	1307952.93	Аналитический	0.1	–
34	487488.34	1307971.45	Аналитический	0.1	–
35	487495.88	1308031.90	Аналитический	0.1	–
36	487497.75	1308057.53	Аналитический	0.1	–
37	487502.57	1308106.09	Аналитический	0.1	–

38	487509.14	1308176.49	Аналитический	0.1	–
39	487514.59	1308272.71	Аналитический	0.1	–
40	487525.17	1308434.61	Аналитический	0.1	–
41	487528.35	1308521.40	Аналитический	0.1	–
42	487532.24	1308563.97	Аналитический	0.1	–
43	487574.77	1308767.19	Аналитический	0.1	–
44	487596.50	1308885.22	Аналитический	0.1	–
45	487627.09	1309043.78	Аналитический	0.1	–
46	487667.35	1309220.77	Аналитический	0.1	–
47	487684.90	1309318.68	Аналитический	0.1	–
48	487699.67	1309394.67	Аналитический	0.1	–
49	487706.65	1309435.12	Аналитический	0.1	–
50	487791.75	1309856.53	Аналитический	0.1	–
51	487847.53	1310121.70	Аналитический	0.1	–
52	487900.14	1310386.05	Аналитический	0.1	–
53	487975.51	1310738.01	Аналитический	0.1	–
54	487978.65	1310757.75	Аналитический	0.1	–
55	487994.82	1310819.68	Аналитический	0.1	–
56	488015.24	1310869.58	Аналитический	0.1	–
57	488036.96	1310919.68	Аналитический	0.1	–
58	488056.52	1310960.61	Аналитический	0.1	–
59	488059.70	1310974.58	Аналитический	0.1	–
60	488057.82	1310993.57	Аналитический	0.1	–
61	487788.04	1311472.05	Аналитический	0.1	–
62	487714.07	1311586.03	Аналитический	0.1	–
63	487679.38	1311647.35	Аналитический	0.1	–
64	487480.39	1311991.78	Аналитический	0.1	–
65	487446.59	1312043.98	Аналитический	0.1	–
66	487415.49	1312089.96	Аналитический	0.1	–
67	487227.30	1312378.91	Аналитический	0.1	–
68	487144.40	1312415.60	Аналитический	0.1	–
69	486988.82	1312477.55	Аналитический	0.1	–
70	486981.95	1312483.63	Аналитический	0.1	–
71	486937.63	1312545.73	Аналитический	0.1	–
72	486827.94	1312694.93	Аналитический	0.1	–
73	486726.93	1312844.24	Аналитический	0.1	–
74	486725.03	1312853.16	Аналитический	0.1	–
75	486726.13	1312861.20	Аналитический	0.1	–
76	486738.85	1312902.49	Аналитический	0.1	–
77	486738.77	1312906.87	Аналитический	0.1	–
78	486690.27	1313038.74	Аналитический	0.1	–
79	486674.48	1313067.55	Аналитический	0.1	–
80	486669.10	1313075.25	Аналитический	0.1	–
81	486642.45	1313123.50	Аналитический	0.1	–
82	486586.59	1313217.37	Аналитический	0.1	–
83	486576.69	1313241.83	Аналитический	0.1	–
84	486573.45	1313292.99	Аналитический	0.1	–
85	486555.85	1314031.49	Аналитический	0.1	–
86	486553.31	1314087.85	Аналитический	0.1	–
87	486548.75	1314129.73	Аналитический	0.1	–

88	486530.25	1314224.12	Аналитический	0.1	–
89	486510.12	1314334.03	Аналитический	0.1	–
90	486489.76	1314417.66	Аналитический	0.1	–
91	486464.06	1314507.36	Аналитический	0.1	–
92	486460.12	1314516.81	Аналитический	0.1	–
93	486441.54	1314546.33	Аналитический	0.1	–
94	486427.28	1314563.84	Аналитический	0.1	–
95	486381.27	1314615.67	Аналитический	0.1	–
96	486357.58	1314639.51	Аналитический	0.1	–
97	486305.58	1314689.52	Аналитический	0.1	–
98	486173.09	1314830.46	Аналитический	0.1	–
99	485972.23	1315071.13	Аналитический	0.1	–
100	485905.06	1315148.73	Аналитический	0.1	–
101	485748.17	1315321.70	Аналитический	0.1	–
102	485743.14	1315332.58	Аналитический	0.1	–
103	485738.58	1315353.49	Аналитический	0.1	–
104	485741.48	1315472.42	Аналитический	0.1	–
105	485740.84	1315480.48	Аналитический	0.1	–
106	485541.54	1315572.45	Аналитический	0.1	–
107	485396.15	1315641.04	Аналитический	0.1	–
108	485347.26	1315661.45	Аналитический	0.1	–
109	485249.73	1315710.70	Аналитический	0.1	–
110	485226.57	1315721.11	Аналитический	0.1	–
111	485083.78	1315789.83	Аналитический	0.1	–
112	485024.72	1315816.35	Аналитический	0.1	–
113	484905.86	1315874.74	Аналитический	0.1	–
114	484867.47	1315898.50	Аналитический	0.1	–
115	484834.37	1315931.14	Аналитический	0.1	–
116	484801.26	1315968.61	Аналитический	0.1	–
117	484638.61	1316146.65	Аналитический	0.1	–
118	484438.47	1316357.87	Аналитический	0.1	–
119	484424.10	1316374.85	Аналитический	0.1	–
120	484357.78	1316443.55	Аналитический	0.1	–
121	484327.09	1316476.73	Аналитический	0.1	–
122	484245.64	1316560.83	Аналитический	0.1	–
123	484190.11	1316621.07	Аналитический	0.1	–
124	484132.72	1316681.61	Аналитический	0.1	–
125	483965.15	1316869.62	Аналитический	0.1	–
126	483871.20	1316997.74	Аналитический	0.1	–
127	483712.42	1317221.26	Аналитический	0.1	–
128	483547.96	1317457.90	Аналитический	0.1	–
129	483535.58	1317474.43	Аналитический	0.1	–
130	483301.32	1317813.46	Аналитический	0.1	–
131	483270.99	1317858.49	Аналитический	0.1	–
132	483186.81	1317978.69	Аналитический	0.1	–
133	483009.61	1318246.36	Аналитический	0.1	–
134	482943.63	1318318.12	Аналитический	0.1	–
135	482847.14	1318386.02	Аналитический	0.1	–
136	482794.52	1318424.88	Аналитический	0.1	–
137	482697.43	1318512.27	Аналитический	0.1	–

138	482600.90	1318597.44	Аналитический	0.1	–
139	482379.93	1318796.12	Аналитический	0.1	–
140	482318.38	1318845.22	Аналитический	0.1	–
141	481855.76	1319149.31	Аналитический	0.1	–
142	481813.74	1319175.81	Аналитический	0.1	–
143	481754.90	1319216.67	Аналитический	0.1	–
144	481666.92	1319275.35	Аналитический	0.1	–
145	481613.12	1319310.01	Аналитический	0.1	–
146	481563.38	1319343.65	Аналитический	0.1	–
147	481369.96	1319469.78	Аналитический	0.1	–
148	481328.05	1319498.04	Аналитический	0.1	–
149	481282.02	1319527.52	Аналитический	0.1	–
150	481124.37	1319632.44	Аналитический	0.1	–
151	481081.13	1319662.00	Аналитический	0.1	–
152	480997.66	1319717.22	Аналитический	0.1	–
153	480986.10	1319725.99	Аналитический	0.1	–
154	480912.61	1319775.30	Аналитический	0.1	–
155	480901.37	1319778.30	Аналитический	0.1	–
156	480832.35	1319772.57	Аналитический	0.1	–
157	480666.03	1319755.04	Аналитический	0.1	–
158	480314.80	1319715.15	Аналитический	0.1	–
159	479995.33	1319680.31	Аналитический	0.1	–
160	479878.43	1319666.79	Аналитический	0.1	–
161	479826.91	1319662.16	Аналитический	0.1	–
162	479794.54	1319657.88	Аналитический	0.1	–
163	479689.52	1319647.42	Аналитический	0.1	–
164	479639.92	1319641.24	Аналитический	0.1	–
165	479544.37	1319631.47	Аналитический	0.1	–
166	479492.16	1319624.89	Аналитический	0.1	–
167	479445.40	1319620.45	Аналитический	0.1	–
168	479395.54	1319614.18	Аналитический	0.1	–
169	479345.70	1319609.27	Аналитический	0.1	–
170	478356.45	1319499.86	Аналитический	0.1	–
171	478113.79	1319471.13	Аналитический	0.1	–
172	478041.67	1319463.94	Аналитический	0.1	–
173	478011.95	1319458.53	Аналитический	0.1	–
174	478003.02	1319453.49	Аналитический	0.1	–
175	477998.84	1319448.42	Аналитический	0.1	–
176	477966.74	1319375.31	Аналитический	0.1	–
177	477950.02	1319339.77	Аналитический	0.1	–
178	477933.51	1319308.00	Аналитический	0.1	–
179	477868.81	1319177.99	Аналитический	0.1	–
180	477839.60	1319122.40	Аналитический	0.1	–
181	477824.91	1319091.94	Аналитический	0.1	–
182	477561.34	1318568.74	Аналитический	0.1	–
183	477501.28	1318452.07	Аналитический	0.1	–
184	477439.85	1318330.07	Аналитический	0.1	–
185	477411.15	1318276.84	Аналитический	0.1	–
186	477275.28	1318012.77	Аналитический	0.1	–
187	477237.69	1317943.35	Аналитический	0.1	–

188	477230.58	1317937.12	Аналитический	0.1	–
189	477220.22	1317932.45	Аналитический	0.1	–
190	477214.15	1317931.71	Аналитический	0.1	–
191	477146.59	1317931.91	Аналитический	0.1	–
192	477038.75	1317934.41	Аналитический	0.1	–
193	476978.19	1317933.99	Аналитический	0.1	–
194	476893.00	1317798.41	Аналитический	0.1	–
195	476873.66	1317765.79	Аналитический	0.1	–
196	476825.41	1317689.96	Аналитический	0.1	–
197	476815.51	1317678.01	Аналитический	0.1	–
198	476800.00	1317667.73	Аналитический	0.1	–
199	476737.47	1317634.76	Аналитический	0.1	–
200	476482.10	1317493.50	Аналитический	0.1	–
201	476335.58	1317414.70	Аналитический	0.1	–
202	476292.82	1317390.92	Аналитический	0.1	–
203	476240.92	1317364.32	Аналитический	0.1	–
204	476221.79	1317353.65	Аналитический	0.1	–
205	476163.97	1317324.33	Аналитический	0.1	–
206	475938.36	1317205.08	Аналитический	0.1	–
207	475812.53	1317140.76	Аналитический	0.1	–
208	475718.38	1317089.75	Аналитический	0.1	–
209	475700.98	1317081.77	Аналитический	0.1	–
210	475629.41	1317043.96	Аналитический	0.1	–
211	475589.90	1317024.50	Аналитический	0.1	–
212	475383.56	1316916.54	Аналитический	0.1	–
213	475153.97	1316797.95	Аналитический	0.1	–
214	475010.40	1316730.80	Аналитический	0.1	–
215	474921.30	1316683.00	Аналитический	0.1	–
216	474881.84	1316663.04	Аналитический	0.1	–
217	474694.77	1316561.97	Аналитический	0.1	–
218	474517.55	1316434.86	Аналитический	0.1	–
219	474256.05	1316243.17	Аналитический	0.1	–
220	474112.86	1316140.43	Аналитический	0.1	–
221	474018.72	1316071.77	Аналитический	0.1	–
222	473641.34	1315800.98	Аналитический	0.1	–
223	473489.09	1315692.06	Аналитический	0.1	–
224	473291.64	1315546.61	Аналитический	0.1	–
225	473074.25	1315390.43	Аналитический	0.1	–
226	472963.74	1315312.33	Аналитический	0.1	–
227	472684.58	1315111.09	Аналитический	0.1	–
228	472553.68	1315020.37	Аналитический	0.1	–
229	472485.14	1314971.04	Аналитический	0.1	–
230	472402.09	1314914.26	Аналитический	0.1	–
231	472355.05	1314884.28	Аналитический	0.1	–
232	472309.83	1314857.49	Аналитический	0.1	–
233	472261.77	1314832.24	Аналитический	0.1	–
234	472239.26	1314826.41	Аналитический	0.1	–
235	471939.65	1314790.60	Аналитический	0.1	–
236	471754.15	1314770.39	Аналитический	0.1	–
237	471723.78	1314768.33	Аналитический	0.1	–

238	471715.37	1314767.05	Аналитический	0.1	–
239	471708.78	1314764.71	Аналитический	0.1	–
240	471698.58	1314758.08	Аналитический	0.1	–
241	471628.63	1314705.02	Аналитический	0.1	–
242	471529.06	1314635.53	Аналитический	0.1	–
243	471192.20	1314395.98	Аналитический	0.1	–
244	471083.97	1314320.78	Аналитический	0.1	–
245	470958.16	1314228.09	Аналитический	0.1	–
246	470591.22	1313963.73	Аналитический	0.1	–
247	470394.32	1313824.03	Аналитический	0.1	–
248	470379.93	1313812.87	Аналитический	0.1	–
249	470340.21	1313785.56	Аналитический	0.1	–
250	470323.62	1313779.75	Аналитический	0.1	–
251	470040.27	1313724.17	Аналитический	0.1	–
252	470009.77	1313721.09	Аналитический	0.1	–
253	469916.51	1313714.31	Аналитический	0.1	–
254	469463.92	1313670.85	Аналитический	0.1	–
255	469402.21	1313666.36	Аналитический	0.1	–
256	469214.26	1313646.00	Аналитический	0.1	–
257	469208.41	1313643.33	Аналитический	0.1	–
258	469203.76	1313638.70	Аналитический	0.1	–
259	469196.75	1313624.56	Аналитический	0.1	–
260	469137.52	1313491.17	Аналитический	0.1	–
261	469013.77	1313208.49	Аналитический	0.1	–
262	469005.57	1313178.56	Аналитический	0.1	–
263	469002.16	1313138.40	Аналитический	0.1	–
264	469002.14	1313118.98	Аналитический	0.1	–
265	469024.17	1312965.19	Аналитический	0.1	–
266	469035.75	1312828.61	Аналитический	0.1	–
267	469034.85	1312809.41	Аналитический	0.1	–
268	469030.58	1312777.12	Аналитический	0.1	–
269	469023.88	1312742.43	Аналитический	0.1	–
270	469015.29	1312708.83	Аналитический	0.1	–
271	469004.05	1312674.14	Аналитический	0.1	–
272	468972.04	1312567.94	Аналитический	0.1	–
273	468957.93	1312530.59	Аналитический	0.1	–
274	468941.66	1312498.90	Аналитический	0.1	–
275	468930.14	1312481.73	Аналитический	0.1	–
276	468920.00	1312469.04	Аналитический	0.1	–
277	468899.60	1312448.55	Аналитический	0.1	–
278	468880.40	1312432.09	Аналитический	0.1	–
279	468859.06	1312415.97	Аналитический	0.1	–
280	468838.59	1312402.23	Аналитический	0.1	–
281	468769.10	1312361.84	Аналитический	0.1	–
282	468754.57	1312356.92	Аналитический	0.1	–
283	468710.18	1312357.71	Аналитический	0.1	–
284	468670.61	1312361.18	Аналитический	0.1	–
285	468510.40	1312369.03	Аналитический	0.1	–
286	468371.59	1312378.00	Аналитический	0.1	–
287	468301.55	1312380.96	Аналитический	0.1	–

288	468205.46	1312387.40	Аналитический	0.1	–
289	468083.87	1312393.05	Аналитический	0.1	–
290	468038.78	1312396.42	Аналитический	0.1	–
291	467921.08	1312402.58	Аналитический	0.1	–
292	467771.19	1312408.35	Аналитический	0.1	–
293	467639.39	1312415.08	Аналитический	0.1	–
294	467605.45	1312413.49	Аналитический	0.1	–
295	467586.50	1312417.97	Аналитический	0.1	–
296	467576.64	1312417.49	Аналитический	0.1	–
297	467437.33	1312423.78	Аналитический	0.1	–
298	467422.57	1312426.12	Аналитический	0.1	–
299	467391.60	1312429.21	Аналитический	0.1	–
300	467384.46	1312428.83	Аналитический	0.1	–
301	467345.09	1312400.24	Аналитический	0.1	–
302	467266.27	1312354.55	Аналитический	0.1	–
303	467116.83	1312266.73	Аналитический	0.1	–
304	467070.25	1312236.03	Аналитический	0.1	–
305	467020.10	1312209.69	Аналитический	0.1	–
306	466971.45	1312190.43	Аналитический	0.1	–
307	466938.75	1312179.49	Аналитический	0.1	–
308	466617.98	1312090.44	Аналитический	0.1	–
309	466499.54	1312055.37	Аналитический	0.1	–
310	466421.85	1311945.69	Аналитический	0.1	–
311	466366.76	1311864.24	Аналитический	0.1	–
312	466325.07	1311809.09	Аналитический	0.1	–
313	466312.41	1311798.13	Аналитический	0.1	–
314	466296.85	1311791.68	Аналитический	0.1	–
315	466278.29	1311789.85	Аналитический	0.1	–
316	466268.00	1311791.82	Аналитический	0.1	–
317	466256.98	1311796.10	Аналитический	0.1	–
318	466178.00	1311839.03	Аналитический	0.1	–
319	466044.16	1311908.94	Аналитический	0.1	–
320	466027.32	1311914.83	Аналитический	0.1	–
321	466018.68	1311912.89	Аналитический	0.1	–
322	465950.52	1311892.63	Аналитический	0.1	–
323	465927.77	1311892.15	Аналитический	0.1	–
324	465917.91	1311894.52	Аналитический	0.1	–
325	465884.83	1311906.05	Аналитический	0.1	–
326	465876.89	1311908.10	Аналитический	0.1	–
327	465865.11	1311903.65	Аналитический	0.1	–
328	465820.42	1311881.52	Аналитический	0.1	–
329	465811.29	1311876.15	Аналитический	0.1	–
330	465794.32	1311856.19	Аналитический	0.1	–
331	465782.11	1311847.10	Аналитический	0.1	–
332	465768.39	1311841.42	Аналитический	0.1	–
333	465651.90	1311810.49	Аналитический	0.1	–
334	465444.70	1311765.99	Аналитический	0.1	–
335	465355.71	1311748.64	Аналитический	0.1	–
336	465225.53	1311718.73	Аналитический	0.1	–
337	465183.87	1311711.71	Аналитический	0.1	–

338	465170.88	1311711.90	Аналитический	0.1	–
339	465152.21	1311719.52	Аналитический	0.1	–
340	465139.53	1311730.76	Аналитический	0.1	–
341	465099.81	1311790.83	Аналитический	0.1	–
342	465027.12	1311908.24	Аналитический	0.1	–
343	464968.60	1311998.84	Аналитический	0.1	–
344	464577.18	1312576.79	Аналитический	0.1	–
345	464444.05	1312789.97	Аналитический	0.1	–
346	464372.43	1312907.31	Аналитический	0.1	–
347	464357.21	1312924.01	Аналитический	0.1	–
348	464342.11	1312931.43	Аналитический	0.1	–
349	464307.20	1312943.96	Аналитический	0.1	–
350	464217.20	1312967.47	Аналитический	0.1	–
351	464190.36	1312971.22	Аналитический	0.1	–
352	464151.15	1312971.60	Аналитический	0.1	–
353	464115.58	1312970.21	Аналитический	0.1	–
354	464091.04	1312965.94	Аналитический	0.1	–
355	464037.47	1312954.86	Аналитический	0.1	–
356	463982.99	1312940.96	Аналитический	0.1	–
357	463947.17	1312933.09	Аналитический	0.1	–
358	463918.52	1312929.03	Аналитический	0.1	–
359	463468.09	1312887.82	Аналитический	0.1	–
360	463422.19	1312883.37	Аналитический	0.1	–
361	463385.83	1312886.86	Аналитический	0.1	–
362	463359.68	1312895.27	Аналитический	0.1	–
363	463292.11	1312924.20	Аналитический	0.1	–
364	463105.04	1313010.81	Аналитический	0.1	–
365	462746.51	1313171.67	Аналитический	0.1	–
366	462341.69	1313361.51	Аналитический	0.1	–
367	462105.34	1313469.96	Аналитический	0.1	–
368	461838.19	1313595.00	Аналитический	0.1	–
369	461208.68	1313894.84	Аналитический	0.1	–
370	461035.31	1313986.29	Аналитический	0.1	–
371	460898.15	1314064.44	Аналитический	0.1	–
372	460593.25	1314257.74	Аналитический	0.1	–
373	459961.82	1314667.66	Аналитический	0.1	–
374	459715.38	1314824.79	Аналитический	0.1	–
375	459622.72	1314886.40	Аналитический	0.1	–
376	459404.21	1315028.56	Аналитический	0.1	–
377	458826.68	1315400.53	Аналитический	0.1	–
378	458115.06	1315862.99	Аналитический	0.1	–
379	457775.48	1316085.95	Аналитический	0.1	–
380	457559.14	1316224.50	Аналитический	0.1	–
381	457484.40	1316274.16	Аналитический	0.1	–
382	457341.24	1316363.36	Аналитический	0.1	–
383	457334.66	1316371.09	Аналитический	0.1	–
384	457331.47	1316380.53	Аналитический	0.1	–
385	457350.59	1316641.23	Аналитический	0.1	–
386	457265.16	1316647.96	Аналитический	0.1	–
387	456980.48	1316601.37	Аналитический	0.1	–

388	456971.45	1316603.07	Аналитический	0.1	–
389	456966.88	1316605.39	Аналитический	0.1	–
390	456579.77	1316856.76	Аналитический	0.1	–
391	456174.36	1317118.11	Аналитический	0.1	–
392	455194.79	1317753.50	Аналитический	0.1	–
393	454956.13	1317910.27	Аналитический	0.1	–
394	454707.36	1318070.46	Аналитический	0.1	–
395	454407.96	1318264.93	Аналитический	0.1	–
396	453841.50	1318639.47	Аналитический	0.1	–
397	453653.95	1318768.22	Аналитический	0.1	–
398	453571.70	1318835.77	Аналитический	0.1	–
399	453443.25	1318946.59	Аналитический	0.1	–
400	453348.31	1319017.09	Аналитический	0.1	–
401	453324.93	1319031.32	Аналитический	0.1	–
402	453249.90	1319071.74	Аналитический	0.1	–
403	453086.89	1319147.18	Аналитический	0.1	–
404	453029.17	1319175.06	Аналитический	0.1	–
405	452971.46	1319205.46	Аналитический	0.1	–
406	452890.06	1319255.64	Аналитический	0.1	–
407	452489.53	1319517.50	Аналитический	0.1	–
408	451929.30	1319882.23	Аналитический	0.1	–
409	451700.19	1320034.27	Аналитический	0.1	–
410	451666.67	1320062.86	Аналитический	0.1	–
411	451578.50	1320131.69	Аналитический	0.1	–
412	451534.34	1320175.20	Аналитический	0.1	–
413	451498.41	1320213.13	Аналитический	0.1	–
414	451366.98	1320375.80	Аналитический	0.1	–
415	451262.31	1320511.54	Аналитический	0.1	–
416	451228.72	1320546.49	Аналитический	0.1	–
417	451142.80	1320627.90	Аналитический	0.1	–
418	450897.66	1320941.68	Аналитический	0.1	–
419	450869.62	1320936.00	Аналитический	0.1	–
420	450662.26	1321164.05	Аналитический	0.1	–
421	450701.56	1321231.12	Аналитический	0.1	–
422	450635.83	1321348.00	Аналитический	0.1	–
423	450609.89	1321417.70	Аналитический	0.1	–
424	450580.95	1321499.50	Аналитический	0.1	–
425	450499.32	1321713.49	Аналитический	0.1	–
426	450498.88	1321713.37	Аналитический	0.1	–
427	450458.91	1321819.57	Аналитический	0.1	–
428	450449.99	1321842.79	Аналитический	0.1	–
429	450426.83	1321901.80	Аналитический	0.1	–
430	450323.07	1322161.77	Аналитический	0.1	–
431	450276.87	1322276.75	Аналитический	0.1	–
432	450228.73	1322400.90	Аналитический	0.1	–
433	450186.47	1322509.18	Аналитический	0.1	–
434	450138.20	1322631.04	Аналитический	0.1	–
435	450095.76	1322737.48	Аналитический	0.1	–
436	450046.07	1322860.04	Аналитический	0.1	–
437	450002.35	1322967.21	Аналитический	0.1	–

438	449992.19	1322992.47	Аналитический	0.1	–
439	449979.98	1323024.00	Аналитический	0.1	–
440	449979.35	1323025.66	Аналитический	0.1	–
441	449968.70	1323022.00	Аналитический	0.1	–
442	449947.71	1323014.40	Аналитический	0.1	–
443	449922.00	1323001.65	Аналитический	0.1	–
444	449910.43	1322995.90	Аналитический	0.1	–
445	449909.88	1322997.33	Аналитический	0.1	–
446	449860.84	1323125.84	Аналитический	0.1	–
447	449860.34	1323127.10	Аналитический	0.1	–
448	449864.51	1323127.40	Аналитический	0.1	–
449	449876.50	1323127.01	Аналитический	0.1	–
450	449882.90	1323126.81	Аналитический	0.1	–
451	449889.31	1323126.81	Аналитический	0.1	–
452	449897.50	1323127.41	Аналитический	0.1	–
453	449912.81	1323134.41	Аналитический	0.1	–
454	449932.54	1323148.29	Аналитический	0.1	–
455	449930.76	1323152.96	Аналитический	0.1	–
456	449913.57	1323196.54	Аналитический	0.1	–
457	449900.61	1323230.74	Аналитический	0.1	–
458	449889.91	1323258.12	Аналитический	0.1	–
459	449885.52	1323268.45	Аналитический	0.1	–
460	449872.79	1323297.23	Аналитический	0.1	–
461	449868.75	1323305.75	Аналитический	0.1	–
462	449866.06	1323308.32	Аналитический	0.1	–
463	449823.46	1323332.91	Аналитический	0.1	–
464	449617.61	1323440.41	Аналитический	0.1	–
465	449505.25	1323502.30	Аналитический	0.1	–
466	449241.85	1323649.54	Аналитический	0.1	–
467	449015.59	1323788.75	Аналитический	0.1	–
468	448985.90	1323812.15	Аналитический	0.1	–
469	448967.53	1323828.20	Аналитический	0.1	–
470	448946.62	1323850.73	Аналитический	0.1	–
471	448931.48	1323869.99	Аналитический	0.1	–
472	448914.09	1323897.91	Аналитический	0.1	–
473	448889.84	1323942.66	Аналитический	0.1	–
474	448857.11	1324011.28	Аналитический	0.1	–
475	448826.99	1324078.91	Аналитический	0.1	–
476	448763.44	1324226.94	Аналитический	0.1	–
477	448638.25	1324498.02	Аналитический	0.1	–
478	448556.65	1324670.11	Аналитический	0.1	–
479	448422.78	1324910.15	Аналитический	0.1	–
480	448251.51	1325220.42	Аналитический	0.1	–
481	448108.98	1325486.30	Аналитический	0.1	–
482	448013.00	1325674.93	Аналитический	0.1	–
483	447915.25	1325871.46	Аналитический	0.1	–
484	447733.46	1326229.24	Аналитический	0.1	–
485	447353.50	1326984.33	Аналитический	0.1	–
486	447159.52	1327377.82	Аналитический	0.1	–
487	447108.01	1327470.96	Аналитический	0.1	–

488	447079.81	1327508.64	Аналитический	0.1	–
489	446556.52	1328129.13	Аналитический	0.1	–
490	446131.06	1328651.03	Аналитический	0.1	–
491	445883.43	1328960.99	Аналитический	0.1	–
492	445602.69	1329316.46	Аналитический	0.1	–
493	445415.85	1329548.17	Аналитический	0.1	–
494	445032.94	1330018.49	Аналитический	0.1	–
495	444595.49	1330553.94	Аналитический	0.1	–
496	444549.41	1330619.15	Аналитический	0.1	–
497	444403.70	1330857.30	Аналитический	0.1	–
498	444330.86	1330966.83	Аналитический	0.1	–
499	444300.04	1331004.81	Аналитический	0.1	–
500	444261.54	1331047.85	Аналитический	0.1	–
501	444205.58	1331107.90	Аналитический	0.1	–
502	444126.01	1331170.33	Аналитический	0.1	–
503	444062.80	1331226.65	Аналитический	0.1	–
504	443969.42	1331328.70	Аналитический	0.1	–
505	443804.29	1331534.40	Аналитический	0.1	–
506	443685.69	1331689.21	Аналитический	0.1	–
507	443665.01	1331722.65	Аналитический	0.1	–
508	443643.12	1331763.15	Аналитический	0.1	–
509	443618.53	1331803.18	Аналитический	0.1	–
510	443593.26	1331837.67	Аналитический	0.1	–
511	443549.20	1331893.24	Аналитический	0.1	–
512	443481.90	1331988.13	Аналитический	0.1	–
513	443400.20	1332106.78	Аналитический	0.1	–
514	443373.41	1332149.48	Аналитический	0.1	–
515	443342.39	1332217.30	Аналитический	0.1	–
516	443301.20	1332330.59	Аналитический	0.1	–
517	443243.08	1332494.81	Аналитический	0.1	–
518	443154.81	1332733.70	Аналитический	0.1	–
519	443069.14	1332969.66	Аналитический	0.1	–
520	443002.03	1333147.68	Аналитический	0.1	–
521	442984.70	1333191.22	Аналитический	0.1	–
522	442793.57	1333647.51	Аналитический	0.1	–
523	442785.47	1333662.03	Аналитический	0.1	–
524	442777.11	1333671.96	Аналитический	0.1	–
525	442734.35	1333710.62	Аналитический	0.1	–
526	442678.97	1333768.95	Аналитический	0.1	–
527	442668.36	1333789.68	Аналитический	0.1	–
528	442522.29	1334151.96	Аналитический	0.1	–
529	442489.20	1334231.43	Аналитический	0.1	–
530	442479.92	1334251.32	Аналитический	0.1	–
531	442470.00	1334268.75	Аналитический	0.1	–
532	442456.52	1334289.88	Аналитический	0.1	–
533	442434.81	1334318.26	Аналитический	0.1	–
534	442329.79	1334446.32	Аналитический	0.1	–
535	442232.19	1334567.91	Аналитический	0.1	–
536	442166.99	1334653.60	Аналитический	0.1	–
537	441996.68	1334872.08	Аналитический	0.1	–

538	441820.77	1335095.37	Аналитический	0.1	–
539	441790.23	1335131.26	Аналитический	0.1	–
540	441761.46	1335171.81	Аналитический	0.1	–
541	441745.16	1335207.41	Аналитический	0.1	–
542	441725.46	1335262.37	Аналитический	0.1	–
543	441706.54	1335310.38	Аналитический	0.1	–
544	441690.75	1335338.11	Аналитический	0.1	–
545	441644.24	1335404.65	Аналитический	0.1	–
546	441591.20	1335474.50	Аналитический	0.1	–
547	441537.54	1335540.41	Аналитический	0.1	–
548	441479.79	1335605.25	Аналитический	0.1	–
549	441439.86	1335651.94	Аналитический	0.1	–
550	441405.56	1335695.77	Аналитический	0.1	–
551	441267.15	1335900.02	Аналитический	0.1	–
552	441169.09	1336036.93	Аналитический	0.1	–
553	441138.59	1336083.34	Аналитический	0.1	–
554	441056.73	1336199.98	Аналитический	0.1	–
555	441011.01	1336262.47	Аналитический	0.1	–
556	440899.06	1336412.52	Аналитический	0.1	–
557	440875.98	1336438.03	Аналитический	0.1	–
558	440852.77	1336458.25	Аналитический	0.1	–
559	440814.74	1336486.51	Аналитический	0.1	–
560	440711.95	1336557.69	Аналитический	0.1	–
561	440466.75	1336722.89	Аналитический	0.1	–
562	440220.71	1336894.95	Аналитический	0.1	–
563	440164.49	1336937.05	Аналитический	0.1	–
564	440135.85	1336960.41	Аналитический	0.1	–
565	440080.84	1337002.71	Аналитический	0.1	–
566	439897.94	1337130.25	Аналитический	0.1	–
567	439725.84	1337242.89	Аналитический	0.1	–
568	439478.83	1337401.49	Аналитический	0.1	–
569	439437.76	1337429.37	Аналитический	0.1	–
570	439415.34	1337454.90	Аналитический	0.1	–
571	439347.29	1337577.06	Аналитический	0.1	–
572	439264.17	1337733.16	Аналитический	0.1	–
573	439191.03	1337865.63	Аналитический	0.1	–
574	438960.01	1338277.07	Аналитический	0.1	–
575	438820.48	1338518.51	Аналитический	0.1	–
576	438638.74	1338836.69	Аналитический	0.1	–
577	438585.10	1338928.07	Аналитический	0.1	–
578	438574.91	1338942.81	Аналитический	0.1	–
579	438563.71	1338952.76	Аналитический	0.1	–
580	438537.23	1338971.12	Аналитический	0.1	–
581	438465.51	1339016.95	Аналитический	0.1	–
582	438424.91	1339044.59	Аналитический	0.1	–
583	438420.87	1339049.64	Аналитический	0.1	–
584	438385.81	1339107.43	Аналитический	0.1	–
585	438360.55	1339162.80	Аналитический	0.1	–
586	438306.00	1339308.20	Аналитический	0.1	–
587	438213.67	1339560.35	Аналитический	0.1	–

588	438186.07	1339632.60	Аналитический	0.1	–
589	438150.47	1339732.75	Аналитический	0.1	–
590	438070.54	1339942.57	Аналитический	0.1	–
591	437827.33	1340474.09	Аналитический	0.1	–
592	437761.90	1340628.13	Аналитический	0.1	–
593	437719.49	1340735.91	Аналитический	0.1	–
594	437630.38	1340957.17	Аналитический	0.1	–
595	437542.12	1341164.63	Аналитический	0.1	–
596	437499.66	1341266.82	Аналитический	0.1	–
597	437458.77	1341361.72	Аналитический	0.1	–
598	437411.88	1341474.11	Аналитический	0.1	–
599	437202.00	1341967.75	Аналитический	0.1	–
600	437142.60	1342103.40	Аналитический	0.1	–
601	436998.52	1342448.78	Аналитический	0.1	–
602	436830.14	1342459.52	Аналитический	0.1	–
603	436764.74	1342465.58	Аналитический	0.1	–
604	436664.04	1342471.95	Аналитический	0.1	–
605	436492.59	1342471.34	Аналитический	0.1	–
606	436466.06	1342474.15	Аналитический	0.1	–
607	436285.48	1342514.00	Аналитический	0.1	–
608	436194.42	1342535.88	Аналитический	0.1	–
609	436176.62	1342541.64	Аналитический	0.1	–
610	436169.39	1342547.47	Аналитический	0.1	–
611	436162.13	1342558.44	Аналитический	0.1	–
612	436158.15	1342576.80	Аналитический	0.1	–
613	436158.59	1342608.16	Аналитический	0.1	–
614	436156.39	1342847.80	Аналитический	0.1	–
615	436156.87	1342972.62	Аналитический	0.1	–
616	436159.94	1343108.52	Аналитический	0.1	–
617	436184.38	1343496.53	Аналитический	0.1	–
618	436195.39	1343657.11	Аналитический	0.1	–
619	436073.20	1343809.04	Аналитический	0.1	–
620	435971.28	1343932.13	Аналитический	0.1	–
621	435669.07	1344312.98	Аналитический	0.1	–
622	435604.03	1344398.27	Аналитический	0.1	–
623	435589.46	1344416.07	Аналитический	0.1	–
624	435573.58	1344432.28	Аналитический	0.1	–
625	435561.00	1344441.04	Аналитический	0.1	–
626	435528.81	1344460.72	Аналитический	0.1	–
627	435402.38	1344520.63	Аналитический	0.1	–
628	435345.48	1344544.81	Аналитический	0.1	–
629	435329.18	1344555.03	Аналитический	0.1	–
630	435302.70	1344581.29	Аналитический	0.1	–
631	435190.93	1344704.25	Аналитический	0.1	–
632	434895.99	1345032.99	Аналитический	0.1	–
633	434461.37	1345509.10	Аналитический	0.1	–
634	434160.15	1345841.20	Аналитический	0.1	–
635	434110.58	1345893.74	Аналитический	0.1	–
636	434076.55	1345931.85	Аналитический	0.1	–
637	433851.83	1346177.79	Аналитический	0.1	–

638	433576.84	1346474.81	Аналитический	0.1	–
639	432957.68	1347153.81	Аналитический	0.1	–
640	432917.25	1347201.02	Аналитический	0.1	–
641	432888.53	1347237.01	Аналитический	0.1	–
642	432877.91	1347259.71	Аналитический	0.1	–
643	432750.84	1347656.95	Аналитический	0.1	–
644	432710.84	1347803.77	Аналитический	0.1	–
645	432648.55	1348095.30	Аналитический	0.1	–
646	432620.54	1348211.96	Аналитический	0.1	–
647	432615.14	1348261.80	Аналитический	0.1	–
648	432620.90	1348337.16	Аналитический	0.1	–
649	432657.95	1348539.62	Аналитический	0.1	–
650	432672.70	1348629.11	Аналитический	0.1	–
651	432671.71	1348632.13	Аналитический	0.1	–
652	432635.73	1348694.53	Аналитический	0.1	–
653	432495.23	1348929.19	Аналитический	0.1	–
654	432472.15	1348961.10	Аналитический	0.1	–
655	432441.48	1348999.05	Аналитический	0.1	–
656	432428.72	1349013.18	Аналитический	0.1	–
657	432406.81	1349035.39	Аналитический	0.1	–
658	432298.40	1349129.21	Аналитический	0.1	–
659	432247.99	1349177.65	Аналитический	0.1	–
660	432145.60	1349288.78	Аналитический	0.1	–
661	432056.27	1349390.60	Аналитический	0.1	–
662	432030.18	1349419.14	Аналитический	0.1	–
663	432001.98	1349452.92	Аналитический	0.1	–
664	431944.07	1349518.96	Аналитический	0.1	–
665	431916.51	1349561.33	Аналитический	0.1	–
666	431879.65	1349639.06	Аналитический	0.1	–
667	431842.95	1349711.56	Аналитический	0.1	–
668	431797.93	1349797.40	Аналитический	0.1	–
669	431781.93	1349834.09	Аналитический	0.1	–
670	431702.99	1350079.54	Аналитический	0.1	–
671	431597.74	1350414.83	Аналитический	0.1	–
672	431484.35	1350763.86	Аналитический	0.1	–
673	431458.03	1350847.10	Аналитический	0.1	–
674	431451.56	1350863.29	Аналитический	0.1	–
675	431443.86	1350869.79	Аналитический	0.1	–
676	431029.56	1351175.41	Аналитический	0.1	–
677	430629.33	1351468.56	Аналитический	0.1	–
678	430609.44	1351485.76	Аналитический	0.1	–
679	430597.70	1351500.12	Аналитический	0.1	–
680	430553.00	1351564.65	Аналитический	0.1	–
681	430503.86	1351653.03	Аналитический	0.1	–
682	430405.05	1351801.61	Аналитический	0.1	–
683	430321.19	1351932.22	Аналитический	0.1	–
684	430216.78	1352100.55	Аналитический	0.1	–
685	430143.01	1352242.89	Аналитический	0.1	–
686	430084.95	1352342.53	Аналитический	0.1	–
687	430055.63	1352396.32	Аналитический	0.1	–

688	430049.37	1352425.73	Аналитический	0.1	–
689	430046.33	1352463.26	Аналитический	0.1	–
690	430023.56	1352508.68	Аналитический	0.1	–
691	430013.52	1352525.78	Аналитический	0.1	–
692	429932.51	1352649.03	Аналитический	0.1	–
693	429907.83	1352682.69	Аналитический	0.1	–
694	429889.87	1352702.08	Аналитический	0.1	–
695	429847.77	1352740.75	Аналитический	0.1	–
696	429824.85	1352768.21	Аналитический	0.1	–
697	429805.04	1352797.87	Аналитический	0.1	–
698	429726.96	1352919.33	Аналитический	0.1	–
699	429712.26	1352926.40	Аналитический	0.1	–
700	429671.81	1352939.19	Аналитический	0.1	–
701	429616.09	1352953.29	Аналитический	0.1	–
702	429540.69	1352974.69	Аналитический	0.1	–
703	429482.04	1352992.56	Аналитический	0.1	–
704	429404.18	1353021.85	Аналитический	0.1	–
705	429374.76	1353037.11	Аналитический	0.1	–
706	429362.78	1353045.82	Аналитический	0.1	–
707	429338.63	1353068.86	Аналитический	0.1	–
708	429221.94	1353196.11	Аналитический	0.1	–
709	429045.07	1353406.20	Аналитический	0.1	–
710	429000.03	1353465.13	Аналитический	0.1	–
711	428964.99	1353532.53	Аналитический	0.1	–
712	428816.93	1353830.65	Аналитический	0.1	–
713	428780.49	1353911.66	Аналитический	0.1	–
714	428735.26	1354021.51	Аналитический	0.1	–
715	428720.18	1354050.72	Аналитический	0.1	–
716	428620.64	1354219.61	Аналитический	0.1	–
717	428606.51	1354250.81	Аналитический	0.1	–
718	428596.36	1354295.10	Аналитический	0.1	–
719	428530.76	1354658.87	Аналитический	0.1	–
720	428524.41	1354688.20	Аналитический	0.1	–
721	428495.07	1354841.22	Аналитический	0.1	–
722	428489.71	1354878.85	Аналитический	0.1	–
723	428478.17	1354933.53	Аналитический	0.1	–
724	428451.31	1355076.81	Аналитический	0.1	–
725	428448.78	1355087.08	Аналитический	0.1	–
726	428438.93	1355092.96	Аналитический	0.1	–
727	428389.64	1355118.57	Аналитический	0.1	–
728	428373.24	1355125.34	Аналитический	0.1	–
729	428328.58	1355151.90	Аналитический	0.1	–
730	428296.97	1355169.61	Аналитический	0.1	–
731	428271.25	1355182.12	Аналитический	0.1	–
732	428220.98	1355208.78	Аналитический	0.1	–
733	428144.84	1355250.94	Аналитический	0.1	–
734	428130.32	1355259.35	Аналитический	0.1	–
735	428112.23	1355269.12	Аналитический	0.1	–
736	428105.05	1355273.34	Аналитический	0.1	–
737	428091.63	1355280.51	Аналитический	0.1	–

738	428057.17	1355296.06	Аналитический	0.1	–
739	428056.76	1355290.91	Аналитический	0.1	–
740	428056.47	1355285.92	Аналитический	0.1	–
741	428056.06	1355280.94	Аналитический	0.1	–
742	428055.29	1355276.00	Аналитический	0.1	–
743	428054.38	1355271.08	Аналитический	0.1	–
744	428053.06	1355266.24	Аналитический	0.1	–
745	428051.66	1355261.45	Аналитический	0.1	–
746	428049.71	1355256.85	Аналитический	0.1	–
747	428048.01	1355252.14	Аналитический	0.1	–
748	428046.52	1355247.37	Аналитический	0.1	–
749	428045.97	1355242.41	Аналитический	0.1	–
750	428044.83	1355237.54	Аналитический	0.1	–
751	428045.09	1355232.55	Аналитический	0.1	–
752	428044.84	1355227.54	Аналитический	0.1	–
753	428043.31	1355222.78	Аналитический	0.1	–
754	428042.61	1355220.34	Аналитический	0.1	–
755	428012.70	1355233.82	Аналитический	0.1	–
756	427683.44	1355412.45	Аналитический	0.1	–
757	423665.17	1357592.33	Аналитический	0.1	–
758	423666.28	1357594.11	Аналитический	0.1	–
759	423669.00	1357598.31	Аналитический	0.1	–
760	423671.04	1357602.88	Аналитический	0.1	–
761	423673.34	1357607.31	Аналитический	0.1	–
762	423675.26	1357611.92	Аналитический	0.1	–
763	423677.79	1357616.23	Аналитический	0.1	–
764	423680.71	1357620.29	Аналитический	0.1	–
765	423682.79	1357624.85	Аналитический	0.1	–
766	423685.34	1357629.15	Аналитический	0.1	–
767	423687.14	1357633.81	Аналитический	0.1	–
768	423689.34	1357638.30	Аналитический	0.1	–
769	423691.41	1357642.85	Аналитический	0.1	–
770	423693.60	1357647.34	Аналитический	0.1	–
771	423694.63	1357652.23	Аналитический	0.1	–
772	423696.41	1357656.90	Аналитический	0.1	–
773	423697.77	1357659.96	Аналитический	0.1	–
774	423685.65	1357666.54	Аналитический	0.1	–
775	423665.31	1357677.44	Аналитический	0.1	–
776	423526.51	1357753.38	Аналитический	0.1	–
777	423501.39	1357768.15	Аналитический	0.1	–
778	423443.24	1357799.15	Аналитический	0.1	–
779	423372.69	1357835.10	Аналитический	0.1	–
780	423236.63	1357899.32	Аналитический	0.1	–
781	423155.01	1357946.96	Аналитический	0.1	–
782	422985.33	1358049.47	Аналитический	0.1	–
783	422471.39	1358368.21	Аналитический	0.1	–
784	422383.19	1358421.69	Аналитический	0.1	–
785	422125.27	1358571.29	Аналитический	0.1	–
786	421918.06	1358694.50	Аналитический	0.1	–
787	421491.43	1358954.78	Аналитический	0.1	–

788	421446.44	1358980.90	Аналитический	0.1	–
789	421416.21	1358992.37	Аналитический	0.1	–
790	421358.41	1359011.38	Аналитический	0.1	–
791	421306.10	1359027.13	Аналитический	0.1	–
792	420988.60	1359112.18	Аналитический	0.1	–
793	420930.38	1359137.60	Аналитический	0.1	–
794	420690.95	1359257.58	Аналитический	0.1	–
795	420611.08	1359299.18	Аналитический	0.1	–
796	420325.17	1359433.95	Аналитический	0.1	–
797	420253.00	1359469.77	Аналитический	0.1	–
798	420087.75	1359549.45	Аналитический	0.1	–
799	420062.76	1359568.32	Аналитический	0.1	–
800	420032.29	1359613.34	Аналитический	0.1	–
801	419999.80	1359669.13	Аналитический	0.1	–
802	419826.80	1359975.35	Аналитический	0.1	–
803	419739.18	1360133.03	Аналитический	0.1	–
804	419620.60	1360342.97	Аналитический	0.1	–
805	419589.18	1360397.65	Аналитический	0.1	–
806	419572.47	1360440.58	Аналитический	0.1	–
807	419564.91	1360485.67	Аналитический	0.1	–
808	419572.74	1360529.56	Аналитический	0.1	–
809	419700.30	1361032.37	Аналитический	0.1	–
810	419740.53	1361194.35	Аналитический	0.1	–
811	419769.25	1361260.84	Аналитический	0.1	–
812	419788.88	1361300.45	Аналитический	0.1	–
813	419822.12	1361376.06	Аналитический	0.1	–
814	419931.43	1361606.84	Аналитический	0.1	–
815	420044.84	1361843.49	Аналитический	0.1	–
816	420149.46	1362069.82	Аналитический	0.1	–
817	420209.58	1362206.63	Аналитический	0.1	–
818	420302.39	1362422.70	Аналитический	0.1	–
819	420388.30	1362603.76	Аналитический	0.1	–
820	420536.42	1362909.37	Аналитический	0.1	–
821	420672.90	1363214.40	Аналитический	0.1	–
822	420703.90	1363287.70	Аналитический	0.1	–
823	420751.26	1363405.17	Аналитический	0.1	–
824	420821.66	1363571.49	Аналитический	0.1	–
825	420909.19	1363786.92	Аналитический	0.1	–
826	421036.04	1364083.68	Аналитический	0.1	–
827	421056.70	1364133.98	Аналитический	0.1	–
828	421097.44	1364250.32	Аналитический	0.1	–
829	421117.14	1364321.20	Аналитический	0.1	–
830	421155.72	1364476.25	Аналитический	0.1	–
831	421169.57	1364535.88	Аналитический	0.1	–
832	421212.70	1364741.02	Аналитический	0.1	–
833	421257.35	1365042.03	Аналитический	0.1	–
834	421330.00	1365595.68	Аналитический	0.1	–
835	421358.67	1365824.43	Аналитический	0.1	–
836	421378.50	1365997.11	Аналитический	0.1	–
837	421389.44	1366169.15	Аналитический	0.1	–

838	421398.06	1366257.31	Аналитический	0.1	–
839	421420.15	1366461.29	Аналитический	0.1	–
840	421437.03	1366638.63	Аналитический	0.1	–
841	421437.30	1366714.79	Аналитический	0.1	–
842	421420.31	1366799.64	Аналитический	0.1	–
843	421394.68	1366945.81	Аналитический	0.1	–
844	421382.49	1366973.34	Аналитический	0.1	–
845	421351.08	1367019.82	Аналитический	0.1	–
846	421320.79	1367062.36	Аналитический	0.1	–
847	421279.02	1367115.45	Аналитический	0.1	–
848	421187.81	1367228.49	Аналитический	0.1	–
849	421161.17	1367263.47	Аналитический	0.1	–
850	421136.63	1367307.86	Аналитический	0.1	–
851	421118.28	1367355.65	Аналитический	0.1	–
852	421110.19	1367387.16	Аналитический	0.1	–
853	421106.70	1367423.61	Аналитический	0.1	–
854	421119.27	1367468.58	Аналитический	0.1	–
855	421157.28	1367572.00	Аналитический	0.1	–
856	421240.67	1367787.01	Аналитический	0.1	–
857	421262.56	1367854.60	Аналитический	0.1	–
858	421268.09	1367900.08	Аналитический	0.1	–
859	421243.68	1368053.24	Аналитический	0.1	–
860	421215.89	1368245.26	Аналитический	0.1	–
861	421189.97	1368440.76	Аналитический	0.1	–
862	421156.64	1368708.91	Аналитический	0.1	–
863	421094.71	1369153.48	Аналитический	0.1	–
864	421042.22	1369537.55	Аналитический	0.1	–
865	421013.28	1369739.77	Аналитический	0.1	–
866	421010.91	1369764.15	Аналитический	0.1	–
867	421011.24	1369794.34	Аналитический	0.1	–
868	421024.96	1369837.80	Аналитический	0.1	–
869	421059.26	1369927.21	Аналитический	0.1	–
870	421062.93	1369944.19	Аналитический	0.1	–
871	420938.64	1370829.77	Аналитический	0.1	–
872	420892.37	1371147.45	Аналитический	0.1	–
873	420835.58	1371557.83	Аналитический	0.1	–
874	420793.72	1371878.18	Аналитический	0.1	–
875	420771.54	1372029.85	Аналитический	0.1	–
876	420685.45	1372593.33	Аналитический	0.1	–
877	420657.91	1372749.99	Аналитический	0.1	–
878	420630.13	1372930.19	Аналитический	0.1	–
879	420507.02	1373769.60	Аналитический	0.1	–
880	420454.90	1374133.12	Аналитический	0.1	–
881	420418.94	1374390.11	Аналитический	0.1	–
882	420410.57	1374425.26	Аналитический	0.1	–
883	420392.81	1374470.82	Аналитический	0.1	–
884	420351.16	1374557.10	Аналитический	0.1	–
885	420083.78	1375102.45	Аналитический	0.1	–
886	419973.16	1375331.49	Аналитический	0.1	–
887	419941.16	1375396.06	Аналитический	0.1	–

888	419883.65	1375515.31	Аналитический	0.1	–
889	419834.18	1375611.68	Аналитический	0.1	–
890	419770.20	1375747.75	Аналитический	0.1	–
891	419482.17	1376350.91	Аналитический	0.1	–
892	419425.80	1376467.25	Аналитический	0.1	–
893	419398.51	1376519.21	Аналитический	0.1	–
894	419351.19	1376594.42	Аналитический	0.1	–
895	419258.19	1376736.71	Аналитический	0.1	–
896	418989.08	1377154.10	Аналитический	0.1	–
897	418968.04	1377194.00	Аналитический	0.1	–
898	418938.64	1377294.30	Аналитический	0.1	–
899	418844.35	1377646.03	Аналитический	0.1	–
900	418803.58	1377794.92	Аналитический	0.1	–
901	418788.38	1377819.13	Аналитический	0.1	–
902	418767.68	1377838.40	Аналитический	0.1	–
903	418726.77	1377866.39	Аналитический	0.1	–
904	418645.60	1377915.13	Аналитический	0.1	–
905	418615.31	1377938.47	Аналитический	0.1	–
906	418416.07	1378072.64	Аналитический	0.1	–
907	418379.47	1378103.23	Аналитический	0.1	–
908	418347.28	1378145.96	Аналитический	0.1	–
909	418077.10	1378558.42	Аналитический	0.1	–
910	418055.13	1378599.65	Аналитический	0.1	–
911	418042.37	1378634.29	Аналитический	0.1	–
912	418034.37	1378666.51	Аналитический	0.1	–
913	418022.06	1378779.76	Аналитический	0.1	–
914	417956.92	1379408.53	Аналитический	0.1	–
915	417925.91	1379693.60	Аналитический	0.1	–
916	417794.10	1380936.92	Аналитический	0.1	–
917	417743.40	1381448.04	Аналитический	0.1	–
918	417704.40	1381801.80	Аналитический	0.1	–
919	417674.90	1382098.93	Аналитический	0.1	–
920	417634.02	1382449.34	Аналитический	0.1	–
921	417622.51	1382563.77	Аналитический	0.1	–
922	417612.17	1382664.03	Аналитический	0.1	–
923	417609.13	1382700.11	Аналитический	0.1	–
924	417633.16	1382724.09	Аналитический	0.1	–
925	417636.35	1382727.26	Аналитический	0.1	–
926	417638.98	1382730.15	Аналитический	0.1	–
927	417655.40	1382746.57	Аналитический	0.1	–
928	417661.97	1382668.45	Аналитический	0.1	–
929	417683.75	1382454.89	Аналитический	0.1	–
930	417724.64	1382104.08	Аналитический	0.1	–
931	417754.14	1381806.86	Аналитический	0.1	–
932	417793.14	1381453.11	Аналитический	0.1	–
933	417843.86	1380941.95	Аналитический	0.1	–
934	417975.63	1379698.88	Аналитический	0.1	–
935	418006.64	1379413.78	Аналитический	0.1	–
936	418083.89	1378673.69	Аналитический	0.1	–
937	418090.48	1378647.99	Аналитический	0.1	–

938	418101.38	1378618.72	Аналитический	0.1	–
939	418120.61	1378583.09	Аналитический	0.1	–
940	418388.65	1378174.06	Аналитический	0.1	–
941	418416.85	1378136.66	Аналитический	0.1	–
942	418446.85	1378112.07	Аналитический	0.1	–
943	418645.19	1377978.58	Аналитический	0.1	–
944	418674.95	1377955.64	Аналитический	0.1	–
945	418754.37	1377908.09	Аналитический	0.1	–
946	418800.39	1377876.27	Аналитический	0.1	–
947	418827.75	1377850.27	Аналитический	0.1	–
948	418850.19	1377813.68	Аналитический	0.1	–
949	418892.64	1377659.04	Аналитический	0.1	–
950	418986.85	1377307.52	Аналитический	0.1	–
951	419015.27	1377210.63	Аналитический	0.1	–
952	419032.56	1377178.78	Аналитический	0.1	–
953	419300.18	1376763.87	Аналитический	0.1	–
954	419393.40	1376621.22	Аналитический	0.1	–
955	419442.33	1376543.32	Аналитический	0.1	–
956	419470.61	1376489.41	Аналитический	0.1	–
957	419637.31	1376142.35	Аналитический	0.1	–
958	419815.42	1375769.09	Аналитический	0.1	–
959	419879.24	1375633.35	Аналитический	0.1	–
960	419928.55	1375537.32	Аналитический	0.1	–
961	419986.14	1375417.90	Аналитический	0.1	–
962	420018.13	1375353.35	Аналитический	0.1	–
963	420128.79	1375124.25	Аналитический	0.1	–
964	420396.14	1374578.92	Аналитический	0.1	–
965	420439.05	1374489.89	Аналитический	0.1	–
966	420458.82	1374438.52	Аналитический	0.1	–
967	420468.29	1374398.21	Аналитический	0.1	–
968	420504.42	1374140.08	Аналитический	0.1	–
969	420556.51	1373776.74	Аналитический	0.1	–
970	420679.59	1372937.53	Аналитический	0.1	–
971	420707.28	1372757.87	Аналитический	0.1	–
972	420734.84	1372601.11	Аналитический	0.1	–
973	420821.01	1372037.19	Аналитический	0.1	–
974	420843.28	1371884.85	Аналитический	0.1	–
975	420885.15	1371564.40	Аналитический	0.1	–
976	420941.89	1371154.39	Аналитический	0.1	–
977	420988.15	1370836.80	Аналитический	0.1	–
978	421113.07	1369946.26	Аналитический	0.1	–
979	421112.71	1369937.82	Аналитический	0.1	–
980	421106.63	1369911.10	Аналитический	0.1	–
981	421071.89	1369820.56	Аналитический	0.1	–
982	421060.87	1369786.08	Аналитический	0.1	–
983	421060.91	1369765.51	Аналитический	0.1	–
984	421062.97	1369745.37	Аналитический	0.1	–
985	421091.75	1369544.39	Аналитический	0.1	–
986	421144.25	1369160.29	Аналитический	0.1	–
987	421206.23	1368715.22	Аналитический	0.1	–

988	421239.58	1368447.02	Аналитический	0.1	–
989	421265.44	1368251.97	Аналитический	0.1	–
990	421293.14	1368060.58	Аналитический	0.1	–
991	421318.32	1367899.84	Аналитический	0.1	–
992	421310.86	1367841.48	Аналитический	0.1	–
993	421287.55	1367769.59	Аналитический	0.1	–
994	421203.97	1367554.13	Аналитический	0.1	–
995	421166.52	1367452.19	Аналитический	0.1	–
996	421156.97	1367418.84	Аналитический	0.1	–
997	421159.68	1367394.57	Аналитический	0.1	–
998	421166.25	1367369.80	Аналитический	0.1	–
999	421182.62	1367327.57	Аналитический	0.1	–
1000	421203.93	1367289.49	Аналитический	0.1	–
1001	421227.24	1367259.24	Аналитический	0.1	–
1002	421318.21	1367146.49	Аналитический	0.1	–
1003	421361.17	1367091.85	Аналитический	0.1	–
1004	421392.33	1367048.08	Аналитический	0.1	–
1005	421427.32	1366995.61	Аналитический	0.1	–
1006	421443.20	1366958.46	Аналитический	0.1	–
1007	421469.51	1366808.58	Аналитический	0.1	–
1008	421487.30	1366717.14	Аналитический	0.1	–
1009	421486.92	1366635.02	Аналитический	0.1	–
1010	421469.87	1366456.06	Аналитический	0.1	–
1011	421447.79	1366252.05	Аналитический	0.1	–
1012	421439.25	1366164.71	Аналитический	0.1	–
1013	421428.25	1365992.03	Аналитический	0.1	–
1014	421408.31	1365818.34	Аналитический	0.1	–
1015	421379.59	1365589.24	Аналитический	0.1	–
1016	421306.84	1365034.90	Аналитический	0.1	–
1017	421261.79	1364731.47	Аналитический	0.1	–
1018	421218.33	1364524.82	Аналитический	0.1	–
1019	421204.29	1364464.36	Аналитический	0.1	–
1020	421165.41	1364308.15	Аналитический	0.1	–
1021	421144.91	1364234.58	Аналитический	0.1	–
1022	421103.21	1364115.60	Аналитический	0.1	–
1023	421082.05	1364064.10	Аналитический	0.1	–
1024	420955.32	1363767.60	Аналитический	0.1	–
1025	420867.77	1363552.17	Аналитический	0.1	–
1026	420797.39	1363385.88	Аналитический	0.1	–
1027	420750.03	1363268.41	Аналитический	0.1	–
1028	420718.64	1363194.21	Аналитический	0.1	–
1029	420581.59	1362887.91	Аналитический	0.1	–
1030	420433.35	1362582.05	Аналитический	0.1	–
1031	420347.77	1362401.68	Аналитический	0.1	–
1032	420255.39	1362186.61	Аналитический	0.1	–
1033	420194.95	1362049.05	Аналитический	0.1	–
1034	420090.04	1361822.11	Аналитический	0.1	–
1035	419976.46	1361585.11	Аналитический	0.1	–
1036	419867.47	1361354.98	Аналитический	0.1	–
1037	419833.94	1361278.77	Аналитический	0.1	–

1038	419814.35	1361239.24	Аналитический	0.1	–
1039	419787.27	1361176.46	Аналитический	0.1	–
1040	419748.79	1361020.16	Аналитический	0.1	–
1041	419621.41	1360518.04	Аналитический	0.1	–
1042	419615.33	1360485.44	Аналитический	0.1	–
1043	419621.26	1360451.86	Аналитический	0.1	–
1044	419634.90	1360417.98	Аналитический	0.1	–
1045	419664.06	1360367.69	Аналитический	0.1	–
1046	419782.85	1360157.38	Аналитический	0.1	–
1047	419870.46	1359999.71	Аналитический	0.1	–
1048	420043.25	1359693.88	Аналитический	0.1	–
1049	420075.09	1359639.21	Аналитический	0.1	–
1050	420099.77	1359602.51	Аналитический	0.1	–
1051	420115.28	1359591.25	Аналитический	0.1	–
1052	420275.08	1359514.64	Аналитический	0.1	–
1053	420347.17	1359478.86	Аналитический	0.1	–
1054	420633.73	1359343.76	Аналитический	0.1	–
1055	420713.88	1359302.02	Аналитический	0.1	–
1056	420952.18	1359182.60	Аналитический	0.1	–
1057	421006.84	1359158.77	Аналитический	0.1	–
1058	421320.21	1359075.10	Аналитический	0.1	–
1059	421373.74	1359058.97	Аналитический	0.1	–
1060	421433.42	1359039.32	Аналитический	0.1	–
1061	421469.78	1359025.17	Аналитический	0.1	–
1062	421517.25	1358997.61	Аналитический	0.1	–
1063	421943.92	1358737.30	Аналитический	0.1	–
1064	422150.71	1358614.33	Аналитический	0.1	–
1065	422408.91	1358464.57	Аналитический	0.1	–
1066	422497.63	1358410.77	Аналитический	0.1	–
1067	423011.56	1358092.04	Аналитический	0.1	–
1068	423180.70	1357989.86	Аналитический	0.1	–
1069	423260.89	1357943.06	Аналитический	0.1	–
1070	423370.92	1357891.47	Аналитический	0.1	–
1071	423373.89	1357896.93	Аналитический	0.1	–
1072	423375.71	1357900.72	Аналитический	0.1	–
1073	423394.48	1357935.84	Аналитический	0.1	–
1074	423395.68	1357937.84	Аналитический	0.1	–
1075	423397.33	1357940.06	Аналитический	0.1	–
1076	423399.23	1357942.10	Аналитический	0.1	–
1077	423401.33	1357943.90	Аналитический	0.1	–
1078	423403.64	1357945.48	Аналитический	0.1	–
1079	423406.09	1357946.77	Аналитический	0.1	–
1080	423408.67	1357947.79	Аналитический	0.1	–
1081	423411.36	1357948.52	Аналитический	0.1	–
1082	423414.11	1357948.93	Аналитический	0.1	–
1083	423416.88	1357949.06	Аналитический	0.1	–
1084	423419.66	1357948.86	Аналитический	0.1	–
1085	423424.27	1357947.83	Аналитический	0.1	–
1086	423429.58	1357946.10	Аналитический	0.1	–
1087	423458.69	1357931.05	Аналитический	0.1	–

1088	423522.41	1357897.59	Аналитический	0.1	–
1089	423583.69	1357864.48	Аналитический	0.1	–
1090	423623.44	1357842.71	Аналитический	0.1	–
1091	423656.50	1357822.87	Аналитический	0.1	–
1092	423720.82	1357789.06	Аналитический	0.1	–
1093	423721.70	1357788.53	Аналитический	0.1	–
1094	423721.77	1357789.28	Аналитический	0.1	–
1095	423721.76	1357794.28	Аналитический	0.1	–
1096	423721.65	1357799.28	Аналитический	0.1	–
1097	423720.97	1357804.23	Аналитический	0.1	–
1098	423719.82	1357809.08	Аналитический	0.1	–
1099	423718.17	1357813.82	Аналитический	0.1	–
1100	423717.86	1357818.81	Аналитический	0.1	–
1101	423717.71	1357823.81	Аналитический	0.1	–
1102	423717.59	1357824.76	Аналитический	0.1	–
1103	423711.12	1357849.85	Аналитический	0.1	–
1104	423709.72	1357852.54	Аналитический	0.1	–
1105	423706.66	1357856.50	Аналитический	0.1	–
1106	423702.81	1357859.70	Аналитический	0.1	–
1107	423699.33	1357863.29	Аналитический	0.1	–
1108	423696.96	1357867.69	Аналитический	0.1	–
1109	423696.70	1357872.68	Аналитический	0.1	–
1110	423695.11	1357877.42	Аналитический	0.1	–
1111	423694.01	1357882.30	Аналитический	0.1	–
1112	423691.86	1357886.82	Аналитический	0.1	–
1113	423690.44	1357889.98	Аналитический	0.1	–
1114	423693.27	1357888.28	Аналитический	0.1	–
1115	423755.04	1357855.80	Аналитический	0.1	–
1116	423760.42	1357852.76	Аналитический	0.1	–
1117	423768.26	1357848.01	Аналитический	0.1	–
1118	423816.43	1357821.89	Аналитический	0.1	–
1119	423811.22	1357739.40	Аналитический	0.1	–
1120	423903.47	1357689.36	Аналитический	0.1	–
1121	423907.58	1357691.38	Аналитический	0.1	–
1122	423960.28	1357732.65	Аналитический	0.1	–
1123	423968.53	1357739.42	Аналитический	0.1	–
1124	427846.35	1355636.84	Аналитический	0.1	–
1125	428096.28	1355501.31	Аналитический	0.1	–
1126	428095.43	1355499.67	Аналитический	0.1	–
1127	428095.70	1355494.68	Аналитический	0.1	–
1128	428095.73	1355489.67	Аналитический	0.1	–
1129	428094.93	1355484.74	Аналитический	0.1	–
1130	428094.15	1355479.80	Аналитический	0.1	–
1131	428092.55	1355475.06	Аналитический	0.1	–
1132	428090.47	1355470.52	Аналитический	0.1	–
1133	428089.02	1355465.72	Аналитический	0.1	–
1134	428088.67	1355460.74	Аналитический	0.1	–
1135	428088.04	1355455.79	Аналитический	0.1	–
1136	428087.33	1355450.84	Аналитический	0.1	–
1137	428086.74	1355445.87	Аналитический	0.1	–

1138	428086.25	1355440.89	Аналитический	0.1	–
1139	428086.04	1355435.90	Аналитический	0.1	–
1140	428085.73	1355430.90	Аналитический	0.1	–
1141	428086.45	1355425.95	Аналитический	0.1	–
1142	428086.47	1355421.33	Аналитический	0.1	–
1143	428091.44	1355418.63	Аналитический	0.1	–
1144	428105.70	1355410.63	Аналитический	0.1	–
1145	428129.85	1355398.37	Аналитический	0.1	–
1146	428152.64	1355387.32	Аналитический	0.1	–
1147	428166.83	1355381.22	Аналитический	0.1	–
1148	428169.27	1355380.02	Аналитический	0.1	–
1149	428171.61	1355378.52	Аналитический	0.1	–
1150	428173.77	1355376.77	Аналитический	0.1	–
1151	428175.71	1355374.78	Аналитический	0.1	–
1152	428177.76	1355372.12	Аналитический	0.1	–
1153	428182.30	1355365.30	Аналитический	0.1	–
1154	428183.64	1355362.86	Аналитический	0.1	–
1155	428184.69	1355360.29	Аналитический	0.1	–
1156	428185.44	1355357.62	Аналитический	0.1	–
1157	428185.92	1355354.88	Аналитический	0.1	–
1158	428186.07	1355352.11	Аналитический	0.1	–
1159	428185.92	1355349.33	Аналитический	0.1	–
1160	428185.44	1355346.60	Аналитический	0.1	–
1161	428184.69	1355343.92	Аналитический	0.1	–
1162	428183.13	1355340.36	Аналитический	0.1	–
1163	428167.20	1355310.80	Аналитический	0.1	–
1164	428161.27	1355299.20	Аналитический	0.1	–
1165	428163.38	1355297.98	Аналитический	0.1	–
1166	428245.02	1355252.63	Аналитический	0.1	–
1167	428294.28	1355226.51	Аналитический	0.1	–
1168	428320.77	1355213.60	Аналитический	0.1	–
1169	428353.86	1355195.04	Аналитический	0.1	–
1170	428397.05	1355169.37	Аналитический	0.1	–
1171	428411.51	1355163.54	Аналитический	0.1	–
1172	428463.92	1355136.27	Аналитический	0.1	–
1173	428485.99	1355122.43	Аналитический	0.1	–
1174	428490.63	1355116.52	Аналитический	0.1	–
1175	428495.70	1355105.70	Аналитический	0.1	–
1176	428500.31	1355086.79	Аналитический	0.1	–
1177	428527.30	1354942.84	Аналитический	0.1	–
1178	428539.09	1354886.72	Аналитический	0.1	–
1179	428544.48	1354848.87	Аналитический	0.1	–
1180	428573.46	1354697.92	Аналитический	0.1	–
1181	428579.89	1354668.17	Аналитический	0.1	–
1182	428645.47	1354304.56	Аналитический	0.1	–
1183	428654.64	1354264.65	Аналитический	0.1	–
1184	428665.36	1354242.02	Аналитический	0.1	–
1185	428764.25	1354074.34	Аналитический	0.1	–
1186	428781.08	1354041.55	Аналитический	0.1	–
1187	428826.58	1353931.07	Аналитический	0.1	–

1188	428862.33	1353851.60	Аналитический	0.1	–
1189	429009.67	1353554.98	Аналитический	0.1	–
1190	429043.36	1353490.18	Аналитический	0.1	–
1191	429084.31	1353437.19	Аналитический	0.1	–
1192	429259.85	1353228.72	Аналитический	0.1	–
1193	429374.90	1353103.29	Аналитический	0.1	–
1194	429395.86	1353083.36	Аналитический	0.1	–
1195	429401.96	1353079.10	Аналитический	0.1	–
1196	429425.62	1353067.04	Аналитический	0.1	–
1197	429498.82	1353039.68	Аналитический	0.1	–
1198	429555.00	1353022.60	Аналитический	0.1	–
1199	429629.39	1353001.48	Аналитический	0.1	–
1200	429686.20	1352987.08	Аналитический	0.1	–
1201	429732.31	1352972.23	Аналитический	0.1	–
1202	429757.68	1352959.39	Аналитический	0.1	–
1203	429767.86	1352948.17	Аналитический	0.1	–
1204	429865.66	1352797.13	Аналитический	0.1	–
1205	429884.96	1352774.21	Аналитический	0.1	–
1206	429925.83	1352736.83	Аналитический	0.1	–
1207	429947.29	1352713.42	Аналитический	0.1	–
1208	429973.95	1352677.04	Аналитический	0.1	–
1209	430056.33	1352551.64	Аналитический	0.1	–
1210	430067.89	1352531.83	Аналитический	0.1	–
1211	430094.06	1352478.83	Аналитический	0.1	–
1212	430096.27	1352467.71	Аналитический	0.1	–
1213	430099.09	1352431.25	Аналитический	0.1	–
1214	430102.90	1352413.42	Аналитический	0.1	–
1215	430128.58	1352366.97	Аналитический	0.1	–
1216	430187.11	1352266.45	Аналитический	0.1	–
1217	430260.72	1352124.42	Аналитический	0.1	–
1218	430363.58	1351958.75	Аналитический	0.1	–
1219	430447.03	1351828.80	Аналитический	0.1	–
1220	430547.08	1351678.20	Аналитический	0.1	–
1221	430596.10	1351590.04	Аналитический	0.1	–
1222	430638.17	1351529.50	Аналитический	0.1	–
1223	430646.54	1351519.35	Аналитический	0.1	–
1224	430660.79	1351507.42	Аналитический	0.1	–
1225	431059.24	1351215.66	Аналитический	0.1	–
1226	431475.42	1350908.59	Аналитический	0.1	–
1227	431489.70	1350895.73	Аналитический	0.1	–
1228	431497.44	1350884.61	Аналитический	0.1	–
1229	431505.53	1350862.71	Аналитический	0.1	–
1230	431531.99	1350779.03	Аналитический	0.1	–
1231	431645.40	1350429.93	Аналитический	0.1	–
1232	431750.67	1350094.60	Аналитический	0.1	–
1233	431829.13	1349850.63	Аналитический	0.1	–
1234	431843.34	1349818.32	Аналитический	0.1	–
1235	431887.48	1349734.31	Аналитический	0.1	–
1236	431924.69	1349660.78	Аналитический	0.1	–
1237	431960.95	1349584.33	Аналитический	0.1	–

1238	431984.90	1349547.90	Аналитический	0.1	–
1239	432040.14	1349485.22	Аналитический	0.1	–
1240	432068.21	1349451.62	Аналитический	0.1	–
1241	432093.68	1349423.77	Аналитический	0.1	–
1242	432182.98	1349322.00	Аналитический	0.1	–
1243	432284.25	1349212.09	Аналитический	0.1	–
1244	432332.55	1349165.74	Аналитический	0.1	–
1245	432441.71	1349071.21	Аналитический	0.1	–
1246	432465.45	1349047.10	Аналитический	0.1	–
1247	432479.93	1349031.02	Аналитический	0.1	–
1248	432512.28	1348990.95	Аналитический	0.1	–
1249	432537.58	1348955.80	Аналитический	0.1	–
1250	432678.95	1348719.68	Аналитический	0.1	–
1251	432718.37	1348650.26	Аналитический	0.1	–
1252	432722.61	1348635.75	Аналитический	0.1	–
1253	432722.29	1348619.66	Аналитический	0.1	–
1254	432707.16	1348530.78	Аналитический	0.1	–
1255	432670.32	1348329.47	Аналитический	0.1	–
1256	432665.18	1348260.48	Аналитический	0.1	–
1257	432670.03	1348219.31	Аналитический	0.1	–
1258	432697.38	1348106.07	Аналитический	0.1	–
1259	432759.59	1347814.89	Аналитический	0.1	–
1260	432798.93	1347670.64	Аналитический	0.1	–
1261	432925.01	1347276.58	Аналитический	0.1	–
1262	432931.83	1347262.32	Аналитический	0.1	–
1263	432955.83	1347232.83	Аналитический	0.1	–
1264	432995.42	1347186.63	Аналитический	0.1	–
1265	433613.71	1346508.58	Аналитический	0.1	–
1266	433888.69	1346211.58	Аналитический	0.1	–
1267	434113.75	1345965.26	Аналитический	0.1	–
1268	434147.65	1345927.30	Аналитический	0.1	–
1269	434197.02	1345874.97	Аналитический	0.1	–
1270	434498.39	1345542.71	Аналитический	0.1	–
1271	434933.12	1345066.48	Аналитический	0.1	–
1272	435228.10	1344737.70	Аналитический	0.1	–
1273	435339.27	1344615.40	Аналитический	0.1	–
1274	435361.41	1344593.45	Аналитический	0.1	–
1275	435369.42	1344588.74	Аналитический	0.1	–
1276	435423.15	1344566.12	Аналитический	0.1	–
1277	435551.93	1344505.07	Аналитический	0.1	–
1278	435588.94	1344482.51	Аналитический	0.1	–
1279	435607.65	1344468.95	Аналитический	0.1	–
1280	435627.44	1344448.61	Аналитический	0.1	–
1281	435643.53	1344428.93	Аналитический	0.1	–
1282	435708.67	1344343.49	Аналитический	0.1	–
1283	436010.28	1343963.42	Аналитический	0.1	–
1284	436112.01	1343840.57	Аналитический	0.1	–
1285	436229.86	1343694.57	Аналитический	0.1	–
1286	436240.55	1343679.21	Аналитический	0.1	–
1287	436245.43	1343663.95	Аналитический	0.1	–

1288	436244.27	1343634.24	Аналитический	0.1	–
1289	436234.26	1343493.10	Аналитический	0.1	–
1290	436209.88	1343105.87	Аналитический	0.1	–
1291	436206.86	1342971.72	Аналитический	0.1	–
1292	436206.39	1342847.77	Аналитический	0.1	–
1293	436208.59	1342607.65	Аналитический	0.1	–
1294	436208.19	1342583.95	Аналитический	0.1	–
1295	436296.92	1342562.67	Аналитический	0.1	–
1296	436475.38	1342523.29	Аналитический	0.1	–
1297	436496.25	1342521.22	Аналитический	0.1	–
1298	436666.36	1342521.91	Аналитический	0.1	–
1299	436768.98	1342515.40	Аналитический	0.1	–
1300	436834.36	1342509.35	Аналитический	0.1	–
1301	437008.29	1342498.32	Аналитический	0.1	–
1302	437025.46	1342491.45	Аналитический	0.1	–
1303	437039.19	1342478.84	Аналитический	0.1	–
1304	437042.41	1342473.34	Аналитический	0.1	–
1305	437188.65	1342122.87	Аналитический	0.1	–
1306	437247.96	1341987.43	Аналитический	0.1	–
1307	437457.99	1341493.44	Аналитический	0.1	–
1308	437504.85	1341381.12	Аналитический	0.1	–
1309	437545.77	1341286.15	Аналитический	0.1	–
1310	437588.26	1341183.91	Аналитический	0.1	–
1311	437676.67	1340976.06	Аналитический	0.1	–
1312	437765.99	1340754.31	Аналитический	0.1	–
1313	437808.31	1340646.75	Аналитический	0.1	–
1314	437873.21	1340493.95	Аналитический	0.1	–
1315	438116.97	1339961.13	Аналитический	0.1	–
1316	438197.48	1339749.76	Аналитический	0.1	–
1317	438233.09	1339649.62	Аналитический	0.1	–
1318	438260.56	1339577.71	Аналитический	0.1	–
1319	438352.91	1339325.49	Аналитический	0.1	–
1320	438407.06	1339181.18	Аналитический	0.1	–
1321	438430.66	1339129.57	Аналитический	0.1	–
1322	438460.68	1339080.37	Аналитический	0.1	–
1323	438493.10	1339058.65	Аналитический	0.1	–
1324	438565.33	1339012.48	Аналитический	0.1	–
1325	438595.81	1338991.13	Аналитический	0.1	–
1326	438613.61	1338974.69	Аналитический	0.1	–
1327	438627.75	1338954.19	Аналитический	0.1	–
1328	438682.08	1338861.62	Аналитический	0.1	–
1329	438863.87	1338543.37	Аналитический	0.1	–
1330	439003.54	1338301.69	Аналитический	0.1	–
1331	439234.76	1337889.89	Аналитический	0.1	–
1332	439308.21	1337756.84	Аналитический	0.1	–
1333	439391.32	1337600.77	Аналитический	0.1	–
1334	439457.10	1337482.64	Аналитический	0.1	–
1335	439472.11	1337465.92	Аналитический	0.1	–
1336	439506.29	1337443.26	Аналитический	0.1	–
1337	439753.13	1337284.79	Аналитический	0.1	–

1338	439926.24	1337171.47	Аналитический	0.1	–
1339	440110.85	1337042.69	Аналитический	0.1	–
1340	440167.18	1336999.38	Аналитический	0.1	–
1341	440195.69	1336976.13	Аналитический	0.1	–
1342	440250.35	1336935.22	Аналитический	0.1	–
1343	440495.23	1336764.00	Аналитический	0.1	–
1344	440740.29	1336598.89	Аналитический	0.1	–
1345	440844.21	1336526.90	Аналитический	0.1	–
1346	440884.89	1336496.60	Аналитический	0.1	–
1347	440911.34	1336473.40	Аналитический	0.1	–
1348	440925.75	1336458.28	Аналитический	0.1	–
1349	440938.64	1336443.07	Аналитический	0.1	–
1350	441051.30	1336292.09	Аналитический	0.1	–
1351	441097.51	1336228.91	Аналитический	0.1	–
1352	441180.17	1336111.12	Аналитический	0.1	–
1353	441210.60	1336064.82	Аналитический	0.1	–
1354	441308.35	1335928.35	Аналитический	0.1	–
1355	441446.47	1335724.55	Аналитический	0.1	–
1356	441478.88	1335683.22	Аналитический	0.1	–
1357	441517.62	1335637.95	Аналитический	0.1	–
1358	441575.96	1335572.42	Аналитический	0.1	–
1359	441630.77	1335505.08	Аналитический	0.1	–
1360	441684.94	1335433.70	Аналитический	0.1	–
1361	441733.65	1335363.85	Аналитический	0.1	–
1362	441752.39	1335330.36	Аналитический	0.1	–
1363	441772.40	1335279.61	Аналитический	0.1	–
1364	441791.86	1335225.32	Аналитический	0.1	–
1365	441805.85	1335194.95	Аналитический	0.1	–
1366	441830.14	1335161.38	Аналитический	0.1	–
1367	441859.75	1335126.70	Аналитический	0.1	–
1368	442036.07	1334902.87	Аналитический	0.1	–
1369	442206.69	1334684.00	Аналитический	0.1	–
1370	442271.79	1334598.45	Аналитический	0.1	–
1371	442368.71	1334477.73	Аналитический	0.1	–
1372	442474.26	1334348.98	Аналитический	0.1	–
1373	442498.10	1334317.67	Аналитический	0.1	–
1374	442513.14	1334294.03	Аналитический	0.1	–
1375	442524.80	1334273.37	Аналитический	0.1	–
1376	442535.15	1334251.14	Аналитический	0.1	–
1377	442568.62	1334170.79	Аналитический	0.1	–
1378	442714.33	1333809.36	Аналитический	0.1	–
1379	442720.30	1333797.58	Аналитический	0.1	–
1380	442769.88	1333745.82	Аналитический	0.1	–
1381	442814.15	1333705.62	Аналитический	0.1	–
1382	442827.99	1333688.46	Аналитический	0.1	–
1383	442839.12	1333668.16	Аналитический	0.1	–
1384	443031.07	1333209.91	Аналитический	0.1	–
1385	443048.74	1333165.53	Аналитический	0.1	–
1386	443116.08	1332986.87	Аналитический	0.1	–
1387	443201.79	1332750.82	Аналитический	0.1	–

1388	443290.16	1332511.66	Аналитический	0.1	–
1389	443348.30	1332347.38	Аналитический	0.1	–
1390	443389.04	1332235.35	Аналитический	0.1	–
1391	443418.16	1332171.85	Аналитический	0.1	–
1392	443442.18	1332133.94	Аналитический	0.1	–
1393	443522.98	1332016.64	Аналитический	0.1	–
1394	443589.59	1331922.72	Аналитический	0.1	–
1395	443633.30	1331867.61	Аналитический	0.1	–
1396	443660.61	1331830.22	Аналитический	0.1	–
1397	443686.77	1331787.54	Аналитический	0.1	–
1398	443708.64	1331747.09	Аналитический	0.1	–
1399	443727.54	1331716.61	Аналитический	0.1	–
1400	443843.80	1331565.06	Аналитический	0.1	–
1401	444007.90	1331360.64	Аналитический	0.1	–
1402	444098.80	1331261.37	Аналитический	0.1	–
1403	444158.64	1331208.23	Аналитический	0.1	–
1404	444240.83	1331143.41	Аналитический	0.1	–
1405	444298.64	1331081.37	Аналитический	0.1	–
1406	444338.48	1331036.78	Аналитический	0.1	–
1407	444371.83	1330995.51	Аналитический	0.1	–
1408	444446.11	1330883.80	Аналитический	0.1	–
1409	444591.62	1330645.96	Аналитический	0.1	–
1410	444635.80	1330583.54	Аналитический	0.1	–
1411	445071.74	1330050.03	Аналитический	0.1	–
1412	445454.72	1329579.62	Аналитический	0.1	–
1413	445641.85	1329347.55	Аналитический	0.1	–
1414	445922.62	1328992.04	Аналитический	0.1	–
1415	446170.05	1328682.33	Аналитический	0.1	–
1416	446595.12	1328160.91	Аналитический	0.1	–
1417	447119.40	1327539.18	Аналитический	0.1	–
1418	447150.93	1327496.66	Аналитический	0.1	–
1419	447204.11	1327400.47	Аналитический	0.1	–
1420	447398.30	1327006.53	Аналитический	0.1	–
1421	447778.11	1326251.76	Аналитический	0.1	–
1422	447959.96	1325893.82	Аналитический	0.1	–
1423	448057.72	1325697.29	Аналитический	0.1	–
1424	448153.42	1325509.21	Аналитический	0.1	–
1425	448295.50	1325244.18	Аналитический	0.1	–
1426	448466.53	1324934.36	Аналитический	0.1	–
1427	448601.47	1324692.28	Аналитический	0.1	–
1428	448683.59	1324519.10	Аналитический	0.1	–
1429	448809.25	1324246.98	Аналитический	0.1	–
1430	448872.87	1324098.79	Аналитический	0.1	–
1431	448902.65	1324031.93	Аналитический	0.1	–
1432	448934.69	1323964.78	Аналитический	0.1	–
1433	448957.66	1323922.45	Аналитический	0.1	–
1434	448973.13	1323897.71	Аналитический	0.1	–
1435	448985.12	1323882.65	Аналитический	0.1	–
1436	449003.18	1323863.29	Аналитический	0.1	–
1437	449018.15	1323850.36	Аналитический	0.1	–

1438	449045.37	1323828.93	Аналитический	0.1	–
1439	449267.58	1323692.41	Аналитический	0.1	–
1440	449529.58	1323545.98	Аналитический	0.1	–
1441	449641.49	1323484.34	Аналитический	0.1	–
1442	449848.01	1323376.48	Аналитический	0.1	–
1443	449897.53	1323347.36	Аналитический	0.1	–
1444	449904.87	1323339.89	Аналитический	0.1	–
1445	449905.14	1323340.14	Аналитический	0.1	–
1446	449910.23	1323342.64	Аналитический	0.1	–
1447	449917.39	1323344.88	Аналитический	0.1	–
1448	449922.93	1323345.11	Аналитический	0.1	–
1449	449928.39	1323344.11	Аналитический	0.1	–
1450	449933.50	1323341.94	Аналитический	0.1	–
1451	449938.00	1323338.69	Аналитический	0.1	–
1452	449941.67	1323334.53	Аналитический	0.1	–
1453	449944.09	1323330.21	Аналитический	0.1	–
1454	449962.20	1323288.92	Аналитический	0.1	–
1455	449982.88	1323238.61	Аналитический	0.1	–
1456	450007.28	1323178.06	Аналитический	0.1	–
1457	450015.65	1323179.11	Аналитический	0.1	–
1458	450034.10	1323181.41	Аналитический	0.1	–
1459	450063.31	1323179.51	Аналитический	0.1	–
1460	450087.23	1323179.51	Аналитический	0.1	–
1461	450126.56	1323078.79	Аналитический	0.1	–
1462	450136.73	1323053.39	Аналитический	0.1	–
1463	450116.01	1323051.81	Аналитический	0.1	–
1464	450086.11	1323049.31	Аналитический	0.1	–
1465	450072.29	1323045.76	Аналитический	0.1	–
1466	450069.01	1323044.91	Аналитический	0.1	–
1467	450059.76	1323043.88	Аналитический	0.1	–
1468	450079.30	1322994.76	Аналитический	0.1	–
1469	450121.14	1322888.77	Аналитический	0.1	–
1470	450168.70	1322767.56	Аналитический	0.1	–
1471	450212.25	1322659.52	Аналитический	0.1	–
1472	450261.85	1322535.72	Аналитический	0.1	–
1473	450304.73	1322427.62	Аналитический	0.1	–
1474	450353.45	1322304.08	Аналитический	0.1	–
1475	450398.69	1322191.81	Аналитический	0.1	–
1476	450450.24	1322063.12	Аналитический	0.1	–
1477	450493.97	1321950.99	Аналитический	0.1	–
1478	450519.46	1321884.38	Аналитический	0.1	–
1479	450559.34	1321782.47	Аналитический	0.1	–
1480	450567.27	1321761.52	Аналитический	0.1	–
1481	450568.54	1321756.82	Аналитический	0.1	–
1482	450568.86	1321751.28	Аналитический	0.1	–
1483	450567.94	1321745.81	Аналитический	0.1	–
1484	450565.82	1321740.67	Аналитический	0.1	–
1485	450562.64	1321736.13	Аналитический	0.1	–
1486	450558.54	1321732.39	Аналитический	0.1	–
1487	450553.43	1321729.56	Аналитический	0.1	–

1488	450547.63	1321727.16	Аналитический	0.1	–
1489	450627.99	1321516.47	Аналитический	0.1	–
1490	450656.96	1321434.56	Аналитический	0.1	–
1491	450682.40	1321366.25	Аналитический	0.1	–
1492	450759.68	1321231.42	Аналитический	0.1	–
1493	450723.98	1321170.49	Аналитический	0.1	–
1494	450887.52	1320990.64	Аналитический	0.1	–
1495	450918.58	1320996.94	Аналитический	0.1	–
1496	451181.24	1320359.93	Аналитический	0.1	–
1497	451264.20	1320581.72	Аналитический	0.1	–
1498	451301.07	1320543.15	Аналитический	0.1	–
1499	451406.40	1320406.55	Аналитический	0.1	–
1500	451536.67	1320245.34	Аналитический	0.1	–
1501	451570.30	1320209.94	Аналитический	0.1	–
1502	451612.55	1320168.35	Аналитический	0.1	–
1503	451698.69	1320101.27	Аналитический	0.1	–
1504	451731.49	1320073.31	Аналитический	0.1	–
1505	451956.84	1319923.97	Аналитический	0.1	–
1506	452516.86	1319559.37	Аналитический	0.1	–
1507	452917.14	1319297.67	Аналитический	0.1	–
1508	452996.97	1319248.48	Аналитический	0.1	–
1509	453052.05	1319219.51	Аналитический	0.1	–
1510	453108.44	1319192.31	Аналитический	0.1	–
1511	453272.94	1319116.12	Аналитический	0.1	–
1512	453350.37	1319074.37	Аналитический	0.1	–
1513	453377.19	1319057.92	Аналитический	0.1	–
1514	453475.22	1318985.04	Аналитический	0.1	–
1515	453604.14	1318873.83	Аналитический	0.1	–
1516	453684.84	1318807.55	Аналитический	0.1	–
1517	453869.61	1318680.82	Аналитический	0.1	–
1518	454435.45	1318306.70	Аналитический	0.1	–
1519	454734.56	1318112.42	Аналитический	0.1	–
1520	454983.49	1317952.13	Аналитический	0.1	–
1521	455222.19	1317795.32	Аналитический	0.1	–
1522	456201.52	1317160.09	Аналитический	0.1	–
1523	456606.97	1316898.72	Аналитический	0.1	–
1524	456985.99	1316652.61	Аналитический	0.1	–
1525	457264.04	1316698.11	Аналитический	0.1	–
1526	457381.14	1316688.64	Аналитический	0.1	–
1527	457389.57	1316684.76	Аналитический	0.1	–
1528	457397.54	1316676.43	Аналитический	0.1	–
1529	457401.41	1316668.12	Аналитический	0.1	–
1530	457402.14	1316660.00	Аналитический	0.1	–
1531	457382.30	1316396.32	Аналитический	0.1	–
1532	457511.75	1316316.02	Аналитический	0.1	–
1533	457586.63	1316266.26	Аналитический	0.1	–
1534	457802.80	1316127.83	Аналитический	0.1	–
1535	458142.45	1315904.81	Аналитический	0.1	–
1536	458853.88	1315442.48	Аналитический	0.1	–
1537	459431.44	1315070.51	Аналитический	0.1	–

1538	459650.30	1314928.11	Аналитический	0.1	–
1539	459742.87	1314866.56	Аналитический	0.1	–
1540	459988.92	1314709.67	Аналитический	0.1	–
1541	460620.39	1314299.74	Аналитический	0.1	–
1542	460924.42	1314106.99	Аналитический	0.1	–
1543	461059.70	1314029.94	Аналитический	0.1	–
1544	461231.56	1313939.30	Аналитический	0.1	–
1545	461859.61	1313640.17	Аналитический	0.1	–
1546	462126.45	1313515.29	Аналитический	0.1	–
1547	462362.82	1313406.82	Аналитический	0.1	–
1548	462767.55	1313217.03	Аналитический	0.1	–
1549	463125.91	1313056.25	Аналитический	0.1	–
1550	463312.78	1312969.73	Аналитический	0.1	–
1551	463378.24	1312941.71	Аналитический	0.1	–
1552	463397.24	1312935.68	Аналитический	0.1	–
1553	463424.05	1312933.39	Аналитический	0.1	–
1554	463463.35	1312937.59	Аналитический	0.1	–
1555	463913.34	1312978.76	Аналитический	0.1	–
1556	463939.14	1312982.45	Аналитический	0.1	–
1557	463971.77	1312989.69	Аналитический	0.1	–
1558	464026.78	1313003.70	Аналитический	0.1	–
1559	464082.09	1313015.13	Аналитический	0.1	–
1560	464111.96	1313020.10	Аналитический	0.1	–
1561	464151.03	1313021.60	Аналитический	0.1	–
1562	464195.67	1313020.96	Аналитический	0.1	–
1563	464228.43	1313016.22	Аналитический	0.1	–
1564	464323.03	1312991.40	Аналитический	0.1	–
1565	464362.91	1312976.92	Аналитический	0.1	–
1566	464387.93	1312964.02	Аналитический	0.1	–
1567	464413.87	1312935.40	Аналитический	0.1	–
1568	464486.67	1312816.11	Аналитический	0.1	–
1569	464619.35	1312603.67	Аналитический	0.1	–
1570	465010.45	1312026.20	Аналитический	0.1	–
1571	465069.50	1311934.77	Аналитический	0.1	–
1572	465142.13	1311817.46	Аналитический	0.1	–
1573	465179.21	1311762.00	Аналитический	0.1	–
1574	465180.17	1311761.61	Аналитический	0.1	–
1575	465216.31	1311767.88	Аналитический	0.1	–
1576	465345.75	1311797.65	Аналитический	0.1	–
1577	465434.90	1311815.02	Аналитический	0.1	–
1578	465640.81	1311859.25	Аналитический	0.1	–
1579	465753.73	1311889.26	Аналитический	0.1	–
1580	465758.02	1311891.12	Аналитический	0.1	–
1581	465760.80	1311893.39	Аналитический	0.1	–
1582	465779.34	1311915.11	Аналитический	0.1	–
1583	465797.42	1311925.92	Аналитический	0.1	–
1584	465846.28	1311949.98	Аналитический	0.1	–
1585	465870.17	1311958.45	Аналитический	0.1	–
1586	465877.35	1311958.53	Аналитический	0.1	–
1587	465887.63	1311956.97	Аналитический	0.1	–

1588	465900.32	1311953.60	Аналитический	0.1	–
1589	465934.39	1311941.89	Аналитический	0.1	–
1590	465943.97	1311942.35	Аналитический	0.1	–
1591	466006.83	1311961.48	Аналитический	0.1	–
1592	466025.86	1311965.05	Аналитический	0.1	–
1593	466038.41	1311963.69	Аналитический	0.1	–
1594	466055.24	1311958.53	Аналитический	0.1	–
1595	466066.41	1311953.73	Аналитический	0.1	–
1596	466201.69	1311883.06	Аналитический	0.1	–
1597	466281.66	1311840.05	Аналитический	0.1	–
1598	466285.86	1311840.92	Аналитический	0.1	–
1599	466289.41	1311844.21	Аналитический	0.1	–
1600	466326.34	1311893.67	Аналитический	0.1	–
1601	466408.55	1312014.22	Аналитический	0.1	–
1602	466464.17	1312091.25	Аналитический	0.1	–
1603	466478.68	1312101.23	Аналитический	0.1	–
1604	466604.36	1312138.55	Аналитический	0.1	–
1605	466925.84	1312227.81	Аналитический	0.1	–
1606	466954.83	1312237.60	Аналитический	0.1	–
1607	467000.41	1312255.66	Аналитический	0.1	–
1608	467045.79	1312279.66	Аналитический	0.1	–
1609	467091.08	1312309.59	Аналитический	0.1	–
1610	467267.60	1312413.48	Аналитический	0.1	–
1611	467318.71	1312442.73	Аналитический	0.1	–
1612	467361.77	1312473.77	Аналитический	0.1	–
1613	467374.64	1312478.30	Аналитический	0.1	–
1614	467394.68	1312479.14	Аналитический	0.1	–
1615	467429.70	1312475.61	Аналитический	0.1	–
1616	467443.77	1312473.38	Аналитический	0.1	–
1617	467577.49	1312467.50	Аналитический	0.1	–
1618	467592.46	1312467.89	Аналитический	0.1	–
1619	467611.40	1312463.40	Аналитический	0.1	–
1620	467640.51	1312465.09	Аналитический	0.1	–
1621	467773.58	1312458.30	Аналитический	0.1	–
1622	467923.52	1312452.52	Аналитический	0.1	–
1623	468042.24	1312446.31	Аналитический	0.1	–
1624	468087.23	1312442.94	Аналитический	0.1	–
1625	468208.54	1312437.31	Аналитический	0.1	–
1626	468304.59	1312430.88	Аналитический	0.1	–
1627	468374.54	1312427.91	Аналитический	0.1	–
1628	468513.42	1312418.93	Аналитический	0.1	–
1629	468674.51	1312411.03	Аналитический	0.1	–
1630	468713.78	1312407.59	Аналитический	0.1	–
1631	468746.57	1312406.76	Аналитический	0.1	–
1632	468812.87	1312445.12	Аналитический	0.1	–
1633	468830.54	1312457.05	Аналитический	0.1	–
1634	468849.58	1312471.46	Аналитический	0.1	–
1635	468866.22	1312485.79	Аналитический	0.1	–
1636	468883.44	1312503.19	Аналитический	0.1	–
1637	468890.18	1312511.80	Аналитический	0.1	–

1638	468899.23	1312525.39	Аналитический	0.1	–
1639	468912.71	1312551.96	Аналитический	0.1	–
1640	468924.95	1312584.73	Аналитический	0.1	–
1641	468956.35	1312689.15	Аналитический	0.1	–
1642	468967.49	1312723.48	Аналитический	0.1	–
1643	468975.23	1312754.02	Аналитический	0.1	–
1644	468981.34	1312785.82	Аналитический	0.1	–
1645	468985.13	1312814.80	Аналитический	0.1	–
1646	468985.73	1312829.08	Аналитический	0.1	–
1647	468974.41	1312960.22	Аналитический	0.1	–
1648	468952.14	1313116.90	Аналитический	0.1	–
1649	468952.25	1313141.58	Аналитический	0.1	–
1650	468956.74	1313189.58	Аналитический	0.1	–
1651	468967.24	1313226.87	Аналитический	0.1	–
1652	469091.79	1313511.40	Аналитический	0.1	–
1653	469151.72	1313646.30	Аналитический	0.1	–
1654	469161.45	1313665.40	Аналитический	0.1	–
1655	469169.05	1313675.46	Аналитический	0.1	–
1656	469183.42	1313686.85	Аналитический	0.1	–
1657	469201.87	1313694.77	Аналитический	0.1	–
1658	469398.15	1313716.20	Аналитический	0.1	–
1659	469459.99	1313720.70	Аналитический	0.1	–
1660	469912.59	1313764.16	Аналитический	0.1	–
1661	470005.84	1313770.94	Аналитический	0.1	–
1662	470032.10	1313773.52	Аналитический	0.1	–
1663	470312.09	1313828.44	Аналитический	0.1	–
1664	470318.02	1313830.60	Аналитический	0.1	–
1665	470350.76	1313853.47	Аналитический	0.1	–
1666	470365.09	1313864.60	Аналитический	0.1	–
1667	470562.18	1314004.43	Аналитический	0.1	–
1668	470928.82	1314268.57	Аналитический	0.1	–
1669	471055.16	1314361.64	Аналитический	0.1	–
1670	471163.56	1314436.97	Аналитический	0.1	–
1671	471500.36	1314676.47	Аналитический	0.1	–
1672	471599.61	1314745.73	Аналитический	0.1	–
1673	471670.58	1314799.52	Аналитический	0.1	–
1674	471688.16	1314810.41	Аналитический	0.1	–
1675	471705.45	1314816.12	Аналитический	0.1	–
1676	471719.35	1314818.15	Аналитический	0.1	–
1677	471750.25	1314820.25	Аналитический	0.1	–
1678	471934.12	1314840.29	Аналитический	0.1	–
1679	472231.39	1314875.82	Аналитический	0.1	–
1680	472244.91	1314879.46	Аналитический	0.1	–
1681	472285.77	1314901.31	Аналитический	0.1	–
1682	472329.18	1314927.08	Аналитический	0.1	–
1683	472374.87	1314956.21	Аналитический	0.1	–
1684	472456.66	1315012.14	Аналитический	0.1	–
1685	472525.01	1315061.34	Аналитический	0.1	–
1686	472655.93	1315152.07	Аналитический	0.1	–
1687	472934.75	1315353.06	Аналитический	0.1	–

1688	473045.28	1315431.19	Аналитический	0.1	–
1689	473262.51	1315587.26	Аналитический	0.1	–
1690	473459.68	1315732.50	Аналитический	0.1	–
1691	473989.61	1316112.41	Аналитический	0.1	–
1692	474083.63	1316180.99	Аналитический	0.1	–
1693	474226.79	1316283.72	Аналитический	0.1	–
1694	474488.31	1316475.43	Аналитический	0.1	–
1695	474669.61	1316605.21	Аналитический	0.1	–
1696	474858.97	1316707.51	Аналитический	0.1	–
1697	474898.47	1316727.48	Аналитический	0.1	–
1698	474988.60	1316775.80	Аналитический	0.1	–
1699	475132.34	1316843.03	Аналитический	0.1	–
1700	475408.24	1316985.83	Аналитический	0.1	–
1701	475567.53	1317069.22	Аналитический	0.1	–
1702	475607.00	1317088.65	Аналитический	0.1	–
1703	475679.51	1317126.93	Аналитический	0.1	–
1704	475696.79	1317134.85	Аналитический	0.1	–
1705	475789.49	1317185.14	Аналитический	0.1	–
1706	475915.44	1317249.52	Аналитический	0.1	–
1707	476141.17	1317368.83	Аналитический	0.1	–
1708	476198.72	1317398.02	Аналитический	0.1	–
1709	476217.71	1317408.61	Аналитический	0.1	–
1710	476269.64	1317435.22	Аналитический	0.1	–
1711	476311.74	1317458.66	Аналитический	0.1	–
1712	476458.29	1317537.47	Аналитический	0.1	–
1713	476713.91	1317678.87	Аналитический	0.1	–
1714	476775.62	1317711.41	Аналитический	0.1	–
1715	476782.08	1317715.65	Аналитический	0.1	–
1716	476831.24	1317792.25	Аналитический	0.1	–
1717	476850.48	1317824.72	Аналитический	0.1	–
1718	476944.71	1317973.97	Аналитический	0.1	–
1719	476952.29	1317979.70	Аналитический	0.1	–
1720	476962.86	1317983.56	Аналитический	0.1	–
1721	477039.53	1317984.40	Аналитический	0.1	–
1722	477147.49	1317981.90	Аналитический	0.1	–
1723	477201.94	1317981.75	Аналитический	0.1	–
1724	477231.10	1318036.20	Аналитический	0.1	–
1725	477367.02	1318300.36	Аналитический	0.1	–
1726	477395.67	1318353.50	Аналитический	0.1	–
1727	477456.77	1318474.86	Аналитический	0.1	–
1728	477516.83	1318591.53	Аналитический	0.1	–
1729	477780.16	1319114.24	Аналитический	0.1	–
1730	477795.13	1319145.28	Аналитический	0.1	–
1731	477824.43	1319201.00	Аналитический	0.1	–
1732	477889.04	1319330.85	Аналитический	0.1	–
1733	477905.42	1319362.37	Аналитический	0.1	–
1734	477921.36	1319396.28	Аналитический	0.1	–
1735	477956.68	1319475.72	Аналитический	0.1	–
1736	477971.02	1319492.45	Аналитический	0.1	–
1737	477994.81	1319505.88	Аналитический	0.1	–

1738	478035.70	1319513.59	Аналитический	0.1	–
1739	478108.59	1319520.86	Аналитический	0.1	–
1740	478350.85	1319549.54	Аналитический	0.1	–
1741	479340.64	1319659.01	Аналитический	0.1	–
1742	479390.30	1319663.91	Аналитический	0.1	–
1743	479440.29	1319670.19	Аналитический	0.1	–
1744	479487.05	1319674.63	Аналитический	0.1	–
1745	479538.99	1319681.18	Аналитический	0.1	–
1746	479634.56	1319690.96	Аналитический	0.1	–
1747	479684.27	1319697.15	Аналитический	0.1	–
1748	479789.18	1319707.60	Аналитический	0.1	–
1749	479821.90	1319711.91	Аналитический	0.1	–
1750	479873.63	1319716.56	Аналитический	0.1	–
1751	479989.83	1319730.01	Аналитический	0.1	–
1752	480309.32	1319764.85	Аналитический	0.1	–
1753	480660.68	1319804.76	Аналитический	0.1	–
1754	480827.70	1319822.36	Аналитический	0.1	–
1755	480895.76	1319828.34	Аналитический	0.1	–
1756	480908.14	1319827.89	Аналитический	0.1	–
1757	480920.81	1319825.32	Аналитический	0.1	–
1758	480936.78	1319819.27	Аналитический	0.1	–
1759	481015.73	1319766.27	Аналитический	0.1	–
1760	481027.21	1319757.56	Аналитический	0.1	–
1761	481109.19	1319703.39	Аналитический	0.1	–
1762	481152.36	1319673.86	Аналитический	0.1	–
1763	481192.37	1319647.77	Аналитический	0.1	–
1764	481309.47	1319569.31	Аналитический	0.1	–
1765	481355.76	1319539.66	Аналитический	0.1	–
1766	481397.75	1319511.34	Аналитический	0.1	–
1767	481591.21	1319385.18	Аналитический	0.1	–
1768	481640.90	1319351.58	Аналитический	0.1	–
1769	481694.51	1319317.06	Аналитический	0.1	–
1770	481783.24	1319257.87	Аналитический	0.1	–
1771	481841.79	1319217.20	Аналитический	0.1	–
1772	481883.12	1319191.17	Аналитический	0.1	–
1773	482348.67	1318885.03	Аналитический	0.1	–
1774	482412.81	1318833.80	Аналитический	0.1	–
1775	482634.24	1318634.70	Аналитический	0.1	–
1776	482730.79	1318549.51	Аналитический	0.1	–
1777	482827.05	1318462.87	Аналитический	0.1	–
1778	482876.56	1318426.44	Аналитический	0.1	–
1779	482977.88	1318354.72	Аналитический	0.1	–
1780	483050.20	1318275.62	Аналитический	0.1	–
1781	483228.33	1318006.57	Аналитический	0.1	–
1782	483312.34	1317886.62	Аналитический	0.1	–
1783	483342.69	1317841.54	Аналитический	0.1	–
1784	483576.46	1317503.23	Аналитический	0.1	–
1785	483588.76	1317486.79	Аналитический	0.1	–
1786	483753.40	1317249.90	Аналитический	0.1	–
1787	483911.85	1317026.84	Аналитический	0.1	–

1788	484004.76	1316900.16	Аналитический	0.1	–
1789	484169.78	1316715.18	Аналитический	0.1	–
1790	484226.76	1316655.09	Аналитический	0.1	–
1791	484282.19	1316594.94	Аналитический	0.1	–
1792	484363.60	1316510.90	Аналитический	0.1	–
1793	484394.30	1316477.69	Аналитический	0.1	–
1794	484461.73	1316407.77	Аналитический	0.1	–
1795	484476.18	1316390.69	Аналитический	0.1	–
1796	484675.37	1316180.55	Аналитический	0.1	–
1797	484838.59	1316001.87	Аналитический	0.1	–
1798	484871.26	1315964.92	Аналитический	0.1	–
1799	484899.62	1315936.97	Аналитический	0.1	–
1800	484930.81	1315918.07	Аналитический	0.1	–
1801	485046.35	1315861.42	Аналитический	0.1	–
1802	485105.16	1315835.03	Аналитический	0.1	–
1803	485247.96	1315766.31	Аналитический	0.1	–
1804	485271.76	1315755.59	Аналитический	0.1	–
1805	485368.98	1315706.49	Аналитический	0.1	–
1806	485416.95	1315686.51	Аналитический	0.1	–
1807	485562.75	1315617.73	Аналитический	0.1	–
1808	485765.02	1315524.53	Аналитический	0.1	–
1809	485776.37	1315515.99	Аналитический	0.1	–
1810	485785.93	1315503.78	Аналитический	0.1	–
1811	485790.21	1315490.08	Аналитический	0.1	–
1812	485791.49	1315472.47	Аналитический	0.1	–
1813	485788.64	1315356.76	Аналитический	0.1	–
1814	485790.71	1315348.50	Аналитический	0.1	–
1815	485942.66	1315181.69	Аналитический	0.1	–
1816	486010.47	1315103.34	Аналитический	0.1	–
1817	486210.99	1314863.07	Аналитический	0.1	–
1818	486341.56	1314724.23	Аналитический	0.1	–
1819	486392.84	1314674.95	Аналитический	0.1	–
1820	486418.19	1314649.39	Аналитический	0.1	–
1821	486465.70	1314595.83	Аналитический	0.1	–
1822	486482.58	1314574.91	Аналитический	0.1	–
1823	486497.13	1314552.77	Аналитический	0.1	–
1824	486505.67	1314537.50	Аналитический	0.1	–
1825	486511.72	1314522.53	Аналитический	0.1	–
1826	486538.22	1314429.98	Аналитический	0.1	–
1827	486559.17	1314343.75	Аналитический	0.1	–
1828	486579.41	1314233.28	Аналитический	0.1	–
1829	486598.34	1314136.21	Аналитический	0.1	–
1830	486603.23	1314090.89	Аналитический	0.1	–
1831	486605.82	1314032.96	Аналитический	0.1	–
1832	486623.43	1313294.47	Аналитический	0.1	–
1833	486625.93	1313252.40	Аналитический	0.1	–
1834	486631.86	1313238.67	Аналитический	0.1	–
1835	486686.00	1313148.04	Аналитический	0.1	–
1836	486712.10	1313100.82	Аналитический	0.1	–
1837	486717.55	1313093.00	Аналитический	0.1	–

1838	486736.55	1313057.74	Аналитический	0.1	–
1839	486788.28	1312916.12	Аналитический	0.1	–
1840	486788.58	1312894.86	Аналитический	0.1	–
1841	486777.45	1312857.97	Аналитический	0.1	–
1842	486869.02	1312723.44	Аналитический	0.1	–
1843	486978.24	1312574.91	Аналитический	0.1	–
1844	487017.76	1312519.50	Аналитический	0.1	–
1845	487164.17	1312461.52	Аналитический	0.1	–
1846	487258.78	1312419.09	Аналитический	0.1	–
1847	487265.15	1312412.42	Аналитический	0.1	–
1848	487457.26	1312117.44	Аналитический	0.1	–
1849	487488.42	1312071.37	Аналитический	0.1	–
1850	487523.37	1312017.34	Аналитический	0.1	–
1851	487722.84	1311672.07	Аналитический	0.1	–
1852	487757.21	1311611.32	Аналитический	0.1	–
1853	487831.19	1311497.33	Аналитический	0.1	–
1854	488104.91	1311011.64	Аналитический	0.1	–
1855	488107.06	1311003.71	Аналитический	0.1	–
1856	488109.84	1310970.41	Аналитический	0.1	–
1857	488103.29	1310942.58	Аналитический	0.1	–
1858	488082.28	1310898.54	Аналитический	0.1	–
1859	488061.22	1310849.94	Аналитический	0.1	–
1860	488041.74	1310802.32	Аналитический	0.1	–
1861	488027.38	1310746.51	Аналитический	0.1	–
1862	488024.56	1310728.27	Аналитический	0.1	–
1863	487949.07	1310375.76	Аналитический	0.1	–
1864	487896.49	1310111.54	Аналитический	0.1	–
1865	487840.69	1309846.34	Аналитический	0.1	–
1866	487755.73	1309425.57	Аналитический	0.1	–
1867	487748.79	1309385.39	Аналитический	0.1	–
1868	487734.02	1309309.32	Аналитический	0.1	–
1869	487716.27	1309210.46	Аналитический	0.1	–
1870	487675.91	1309032.98	Аналитический	0.1	–
1871	487645.62	1308875.86	Аналитический	0.1	–
1872	487623.76	1308757.13	Аналитический	0.1	–
1873	487581.55	1308555.58	Аналитический	0.1	–
1874	487578.22	1308517.66	Аналитический	0.1	–
1875	487575.09	1308431.71	Аналитический	0.1	–
1876	487564.49	1308269.56	Аналитический	0.1	–
1877	487558.97	1308172.31	Аналитический	0.1	–
1878	487552.81	1308106.39	Аналитический	0.1	–
1879	487615.17	1308186.51	Аналитический	0.1	–
1880	487618.63	1308190.12	Аналитический	0.1	–
1881	487623.22	1308193.24	Аналитический	0.1	–
1882	487628.38	1308195.28	Аналитический	0.1	–
1883	487633.86	1308196.12	Аналитический	0.1	–
1884	487639.39	1308195.74	Аналитический	0.1	–
1885	487644.72	1308194.14	Аналитический	0.1	–
1886	487649.54	1308191.42	Аналитический	0.1	–
1887	487653.66	1308187.69	Аналитический	0.1	–

1888	487656.84	1308183.15	Аналитический	0.1	–
1889	487658.94	1308178.01	Аналитический	0.1	–
1890	487659.87	1308172.54	Аналитический	0.1	–
1891	487659.56	1308167.00	Аналитический	0.1	–
1892	487658.04	1308161.66	Аналитический	0.1	–
1893	487654.64	1308155.78	Аналитический	0.1	–
1894	487563.70	1308038.96	Аналитический	0.1	–
1895	487567.37	1308035.88	Аналитический	0.1	–
1896	487571.59	1308030.41	Аналитический	0.1	–
1897	487574.03	1308025.86	Аналитический	0.1	–
1898	487575.55	1308020.53	Аналитический	0.1	–
1899	487575.86	1308014.99	Аналитический	0.1	–
1900	487575.39	1308011.35	Аналитический	0.1	–
1901	487570.91	1307988.32	Аналитический	0.1	–
1902	487567.08	1307969.83	Аналитический	0.1	–
1903	487557.27	1307918.96	Аналитический	0.1	–
1904	487550.22	1307884.65	Аналитический	0.1	–
1905	487544.31	1307858.25	Аналитический	0.1	–
1906	487539.31	1307834.86	Аналитический	0.1	–
1907	487583.58	1307830.25	Аналитический	0.1	–
1908	487600.68	1307828.47	Аналитический	0.1	–
1909	487611.15	1307828.41	Аналитический	0.1	–
1910	487614.69	1307828.25	Аналитический	0.1	–
1911	487613.76	1307823.93	Аналитический	0.1	–
1912	487612.59	1307818.71	Аналитический	0.1	–
1913	487610.44	1307809.05	Аналитический	0.1	–
1914	487607.67	1307796.47	Аналитический	0.1	–
1915	487604.31	1307797.09	Аналитический	0.1	–
1916	487578.61	1307801.86	Аналитический	0.1	–
1917	487531.58	1307799.62	Аналитический	0.1	–
1918	487525.91	1307773.91	Аналитический	0.1	–
1919	487514.08	1307714.34	Аналитический	0.1	–
1920	487509.16	1307688.99	Аналитический	0.1	–
1921	487505.17	1307670.68	Аналитический	0.1	–
1922	487501.48	1307652.47	Аналитический	0.1	–
1923	487496.12	1307627.40	Аналитический	0.1	–
1924	487491.40	1307602.52	Аналитический	0.1	–
1925	487486.30	1307576.31	Аналитический	0.1	–
1926	487483.52	1307562.87	Аналитический	0.1	–
1927	487478.68	1307535.55	Аналитический	0.1	–
1928	487472.46	1307500.19	Аналитический	0.1	–
1929	487469.20	1307486.38	Аналитический	0.1	–
1930	487459.79	1307439.17	Аналитический	0.1	–
1931	487454.90	1307412.84	Аналитический	0.1	–
1932	487451.42	1307406.87	Аналитический	0.1	–
1933	487448.58	1307402.92	Аналитический	0.1	–
1934	487444.46	1307399.18	Аналитический	0.1	–
1935	487439.63	1307396.46	Аналитический	0.1	–
1936	487434.32	1307394.87	Аналитический	0.1	–
1937	487425.24	1307394.27	Аналитический	0.1	–

1938	487417.37	1307395.74	Аналитический	0.1	–
1939	487417.26	1307395.82	Аналитический	0.1	–
1940	487416.20	1307392.87	Аналитический	0.1	–
1941	487386.12	1307323.34	Аналитический	0.1	–
1942	487358.22	1307262.11	Аналитический	0.1	–
1943	487347.17	1307231.68	Аналитический	0.1	–
1944	487268.83	1306984.69	Аналитический	0.1	–
1945	487253.88	1306942.65	Аналитический	0.1	–
1946	487248.75	1306935.18	Аналитический	0.1	–
1947	487243.08	1306930.93	Аналитический	0.1	–
1948	487213.36	1306914.61	Аналитический	0.1	–
1949	487194.52	1306835.77	Аналитический	0.1	–
1950	487127.18	1306494.17	Аналитический	0.1	–
1951	487073.22	1306236.52	Аналитический	0.1	–
1952	487021.17	1306004.26	Аналитический	0.1	–
1953	487021.08	1305990.04	Аналитический	0.1	–
1954	487030.37	1305932.02	Аналитический	0.1	–
1955	487042.95	1305875.38	Аналитический	0.1	–
1956	487053.53	1305842.01	Аналитический	0.1	–
1957	487072.32	1305797.66	Аналитический	0.1	–
1958	487122.50	1305691.85	Аналитический	0.1	–
1959	487185.72	1305548.29	Аналитический	0.1	–
1960	487211.61	1305480.08	Аналитический	0.1	–
1961	487239.33	1305395.19	Аналитический	0.1	–
1962	487251.80	1305352.56	Аналитический	0.1	–
1963	487267.72	1305313.71	Аналитический	0.1	–
1964	487278.18	1305292.04	Аналитический	0.1	–
1965	487310.08	1305217.10	Аналитический	0.1	–
1966	487384.17	1305021.23	Аналитический	0.1	–
1967	487421.02	1304922.12	Аналитический	0.1	–
1968	487535.20	1304608.93	Аналитический	0.1	–
1969	487548.91	1304585.05	Аналитический	0.1	–
1970	487557.45	1304575.22	Аналитический	0.1	–
1971	487565.70	1304570.58	Аналитический	0.1	–
1972	487594.42	1304547.91	Аналитический	0.1	–
1973	487597.81	1304543.82	Аналитический	0.1	–
1974	487678.73	1304421.73	Аналитический	0.1	–
1975	487774.30	1304284.08	Аналитический	0.1	–
1976	487959.29	1304034.62	Аналитический	0.1	–
1977	488194.28	1303715.21	Аналитический	0.1	–
1978	488343.95	1303513.17	Аналитический	0.1	–
1979	488477.82	1303340.02	Аналитический	0.1	–
1980	488588.21	1303191.36	Аналитический	0.1	–
1981	488719.75	1303012.37	Аналитический	0.1	–
1982	488747.45	1302976.93	Аналитический	0.1	–
1983	488832.09	1302878.21	Аналитический	0.1	–
1984	488887.60	1302816.05	Аналитический	0.1	–
1985	488942.76	1302750.79	Аналитический	0.1	–
1986	488955.96	1302732.36	Аналитический	0.1	–
1987	488965.53	1302715.12	Аналитический	0.1	–

1988	488966.83	1302707.90	Аналитический	0.1	–
1989	488964.11	1302681.56	Аналитический	0.1	–
1990	488947.81	1302622.80	Аналитический	0.1	–
1991	488918.65	1302506.43	Аналитический	0.1	–
1992	488854.44	1302213.88	Аналитический	0.1	–
1993	488783.20	1301898.75	Аналитический	0.1	–
1994	488758.13	1301793.92	Аналитический	0.1	–
1995	488669.79	1301389.84	Аналитический	0.1	–
1996	488645.36	1301282.69	Аналитический	0.1	–
1997	488629.63	1301203.66	Аналитический	0.1	–
1998	488625.98	1301174.92	Аналитический	0.1	–
1999	488626.09	1301163.46	Аналитический	0.1	–
2000	488645.11	1301001.43	Аналитический	0.1	–
2001	488672.69	1300780.13	Аналитический	0.1	–
2002	488713.78	1300371.69	Аналитический	0.1	–
2003	488727.25	1300256.10	Аналитический	0.1	–
2004	488750.41	1299981.62	Аналитический	0.1	–
2005	488764.93	1299834.04	Аналитический	0.1	–
2006	488788.70	1299626.54	Аналитический	0.1	–
2007	488797.39	1299540.81	Аналитический	0.1	–
2008	488813.99	1299353.59	Аналитический	0.1	–
2009	488820.83	1299261.58	Аналитический	0.1	–
2010	488819.03	1299254.33	Аналитический	0.1	–
2011	488812.27	1299239.46	Аналитический	0.1	–
2012	488799.86	1299226.72	Аналитический	0.1	–
2013	488783.04	1299218.56	Аналитический	0.1	–
2014	488633.15	1299203.31	Аналитический	0.1	–
2015	488549.21	1299195.75	Аналитический	0.1	–
2016	488543.99	1299194.34	Аналитический	0.1	–
2017	488538.67	1299190.19	Аналитический	0.1	–
2018	488440.46	1299096.26	Аналитический	0.1	–
2019	488276.38	1298937.53	Аналитический	0.1	–
2020	488259.83	1298925.41	Аналитический	0.1	–
2021	488243.07	1298917.75	Аналитический	0.1	–
2022	488214.65	1298910.75	Аналитический	0.1	–
2023	487959.34	1298867.49	Аналитический	0.1	–
2024	487814.09	1298844.00	Аналитический	0.1	–
2025	487682.48	1298824.16	Аналитический	0.1	–
2026	487576.92	1298805.88	Аналитический	0.1	–
2027	487397.10	1298772.76	Аналитический	0.1	–
2028	487347.97	1298762.97	Аналитический	0.1	–
2029	487211.98	1298575.85	Аналитический	0.1	–
2030	487020.17	1298314.21	Аналитический	0.1	–
2031	487016.93	1298308.26	Аналитический	0.1	–
2032	487010.48	1298289.24	Аналитический	0.1	–
2033	486730.49	1297339.17	Аналитический	0.1	–
2034	486685.93	1297191.93	Аналитический	0.1	–
2035	486671.76	1297142.14	Аналитический	0.1	–
2036	486663.50	1297101.62	Аналитический	0.1	–
2037	486657.13	1297057.53	Аналитический	0.1	–

2038	486606.34	1296658.78	Аналитический	0.1	–
2039	486579.15	1296453.75	Аналитический	0.1	–
2040	486575.94	1296447.08	Аналитический	0.1	–
2041	486568.38	1296437.46	Аналитический	0.1	–
2042	486555.47	1296429.98	Аналитический	0.1	–
2043	486549.35	1296428.73	Аналитический	0.1	–
2044	486378.69	1296414.92	Аналитический	0.1	–
2045	486182.89	1296393.86	Аналитический	0.1	–
2046	485989.99	1296377.37	Аналитический	0.1	–
2047	485783.84	1296357.00	Аналитический	0.1	–
2048	485468.60	1296327.87	Аналитический	0.1	–
2049	485248.41	1296303.53	Аналитический	0.1	–
2050	485235.08	1296300.39	Аналитический	0.1	–
2051	485224.89	1296295.64	Аналитический	0.1	–
2052	485198.12	1296279.02	Аналитический	0.1	–
2053	485179.84	1296273.53	Аналитический	0.1	–
2054	485173.58	1296273.63	Аналитический	0.1	–
2055	485150.25	1296276.99	Аналитический	0.1	–
2056	485091.21	1296289.07	Аналитический	0.1	–
2057	484972.06	1296311.50	Аналитический	0.1	–
2058	484938.68	1296318.95	Аналитический	0.1	–
2059	484924.40	1296320.65	Аналитический	0.1	–
2060	484884.23	1296330.01	Аналитический	0.1	–
2061	484869.46	1296336.58	Аналитический	0.1	–
2062	484814.90	1296366.90	Аналитический	0.1	–
2063	484799.18	1296376.20	Аналитический	0.1	–
2064	484793.07	1296376.18	Аналитический	0.1	–
2065	484779.51	1296372.22	Аналитический	0.1	–
2066	484731.99	1296355.58	Аналитический	0.1	–
2067	484713.11	1296355.73	Аналитический	0.1	–
2068	484704.63	1296359.21	Аналитический	0.1	–
2069	484697.97	1296365.51	Аналитический	0.1	–
2070	484694.04	1296373.80	Аналитический	0.1	–
2071	484693.21	1296380.89	Аналитический	0.1	–
2072	484695.17	1296434.22	Аналитический	0.1	–
2073	484698.75	1296442.49	Аналитический	0.1	–
2074	484705.05	1296448.94	Аналитический	0.1	–
2075	484713.21	1296452.75	Аналитический	0.1	–
2076	484722.20	1296453.41	Аналитический	0.1	–
2077	484730.84	1296450.84	Аналитический	0.1	–
2078	484738.00	1296445.37	Аналитический	0.1	–
2079	484742.77	1296437.73	Аналитический	0.1	–
2080	484744.51	1296427.87	Аналитический	0.1	–
2081	484744.08	1296412.63	Аналитический	0.1	–
2082	484764.75	1296420.00	Аналитический	0.1	–
2083	484787.39	1296426.09	Аналитический	0.1	–
2084	484808.81	1296425.70	Аналитический	0.1	–
2085	484824.57	1296419.58	Аналитический	0.1	–
2086	484840.50	1296409.85	Аналитический	0.1	–
2087	484892.68	1296380.88	Аналитический	0.1	–

2088	484902.01	1296376.81	Аналитический	0.1	–
2089	484933.85	1296369.77	Аналитический	0.1	–
2090	484948.21	1296368.05	Аналитический	0.1	–
2091	484982.54	1296360.40	Аналитический	0.1	–
2092	485101.04	1296338.09	Аналитический	0.1	–
2093	485159.53	1296326.13	Аналитический	0.1	–
2094	485174.81	1296323.95	Аналитический	0.1	–
2095	485178.40	1296325.14	Аналитический	0.1	–
2096	485202.20	1296340.23	Аналитический	0.1	–
2097	485221.12	1296348.47	Аналитический	0.1	–
2098	485241.69	1296353.10	Аналитический	0.1	–
2099	485463.76	1296377.63	Аналитический	0.1	–
2100	485779.18	1296406.77	Аналитический	0.1	–
2101	485985.45	1296427.16	Аналитический	0.1	–
2102	486178.49	1296443.66	Аналитический	0.1	–
2103	486374.10	1296464.71	Аналитический	0.1	–
2104	486532.21	1296477.57	Аналитический	0.1	–
2105	486583.20	1296870.22	Аналитический	0.1	–
2106	486607.61	1297064.44	Аналитический	0.1	–
2107	486614.36	1297110.91	Аналитический	0.1	–
2108	486623.41	1297154.91	Аналитический	0.1	–
2109	486638.01	1297206.21	Аналитический	0.1	–
2110	486682.61	1297353.57	Аналитический	0.1	–
2111	486962.97	1298304.83	Аналитический	0.1	–
2112	486971.99	1298330.27	Аналитический	0.1	–
2113	486978.85	1298342.41	Аналитический	0.1	–
2114	487171.61	1298605.35	Аналитический	0.1	–
2115	487308.77	1298794.32	Аналитический	0.1	–
2116	487319.21	1298804.41	Аналитический	0.1	–
2117	487331.09	1298810.48	Аналитический	0.1	–
2118	487387.87	1298821.89	Аналитический	0.1	–
2119	487568.26	1298855.13	Аналитический	0.1	–
2120	487674.75	1298873.56	Аналитический	0.1	–
2121	487806.50	1298893.42	Аналитический	0.1	–
2122	487951.26	1298916.83	Аналитический	0.1	–
2123	488205.08	1298959.84	Аналитический	0.1	–
2124	488228.37	1298965.63	Аналитический	0.1	–
2125	488235.42	1298969.12	Аналитический	0.1	–
2126	488244.83	1298976.34	Аналитический	0.1	–
2127	488405.83	1299132.32	Аналитический	0.1	–
2128	488506.94	1299228.85	Аналитический	0.1	–
2129	488521.97	1299239.79	Аналитический	0.1	–
2130	488542.56	1299245.34	Аналитический	0.1	–
2131	488769.33	1299267.06	Аналитический	0.1	–
2132	488770.55	1299267.94	Аналитический	0.1	–
2133	488764.16	1299349.56	Аналитический	0.1	–
2134	488747.61	1299536.24	Аналитический	0.1	–
2135	488738.97	1299621.33	Аналитический	0.1	–
2136	488715.19	1299828.95	Аналитический	0.1	–
2137	488700.61	1299977.24	Аналитический	0.1	–

2138	488677.46	1300251.50	Аналитический	0.1	–
2139	488664.05	1300366.49	Аналитический	0.1	–
2140	488622.96	1300774.83	Аналитический	0.1	–
2141	488595.46	1300995.51	Аналитический	0.1	–
2142	488576.10	1301161.64	Аналитический	0.1	–
2143	488576.17	1301179.52	Аналитический	0.1	–
2144	488580.42	1301212.56	Аналитический	0.1	–
2145	488596.53	1301293.46	Аналитический	0.1	–
2146	488621.01	1301400.84	Аналитический	0.1	–
2147	488709.45	1301805.30	Аналитический	0.1	–
2148	488734.55	1301910.22	Аналитический	0.1	–
2149	488805.65	1302224.83	Аналитический	0.1	–
2150	488870.05	1302518.24	Аналитический	0.1	–
2151	488899.55	1302635.86	Аналитический	0.1	–
2152	488915.34	1302692.81	Аналитический	0.1	–
2153	488916.17	1302701.43	Аналитический	0.1	–
2154	488902.81	1302720.71	Аналитический	0.1	–
2155	488849.66	1302783.49	Аналитический	0.1	–
2156	488794.30	1302845.47	Аналитический	0.1	–
2157	488708.39	1302945.70	Аналитический	0.1	–
2158	488679.68	1302982.48	Аналитический	0.1	–
2159	488547.95	1303161.71	Аналитический	0.1	–
2160	488437.81	1303310.04	Аналитический	0.1	–
2161	488303.94	1303483.19	Аналитический	0.1	–
2162	488154.03	1303685.55	Аналитический	0.1	–
2163	487919.05	1304004.95	Аналитический	0.1	–
2164	487733.46	1304255.25	Аналитический	0.1	–
2165	487637.20	1304393.89	Аналитический	0.1	–
2166	487556.69	1304514.61	Аналитический	0.1	–
2167	487537.22	1304529.42	Аналитический	0.1	–
2168	487525.18	1304536.46	Аналитический	0.1	–
2169	487506.75	1304558.05	Аналитический	0.1	–
2170	487489.04	1304589.62	Аналитический	0.1	–
2171	487374.06	1304904.96	Аналитический	0.1	–
2172	487307.43	1305084.04	Аналитический	0.1	–
2173	487263.55	1305198.80	Аналитический	0.1	–
2174	487232.42	1305271.90	Аналитический	0.1	–
2175	487221.74	1305294.04	Аналитический	0.1	–
2176	487204.18	1305337.27	Аналитический	0.1	–
2177	487191.45	1305380.78	Аналитический	0.1	–
2178	487164.26	1305463.99	Аналитический	0.1	–
2179	487139.22	1305529.93	Аналитический	0.1	–
2180	487076.88	1305671.37	Аналитический	0.1	–
2181	487026.49	1305777.67	Аналитический	0.1	–
2182	487006.22	1305825.79	Аналитический	0.1	–
2183	486994.38	1305863.47	Аналитический	0.1	–
2184	486981.11	1305923.38	Аналитический	0.1	–
2185	486971.07	1305988.28	Аналитический	0.1	–
2186	486971.72	1306012.12	Аналитический	0.1	–
2187	487024.40	1306247.31	Аналитический	0.1	–

2188	487078.22	1306504.28	Аналитический	0.1	–
2189	487145.77	1306846.90	Аналитический	0.1	–
2190	487166.76	1306934.15	Аналитический	0.1	–
2191	487171.47	1306945.32	Аналитический	0.1	–
2192	487177.75	1306951.89	Аналитический	0.1	–
2193	487211.11	1306970.41	Аналитический	0.1	–
2194	487221.43	1307000.60	Аналитический	0.1	–
2195	487299.99	1307248.25	Аналитический	0.1	–
2196	487312.30	1307281.94	Аналитический	0.1	–
2197	487340.53	1307343.86	Аналитический	0.1	–
2198	487369.99	1307411.98	Аналитический	0.1	–
1	487374.57	1307423.39	Аналитический	0.1	–
–	–	–	–	–	–
2199	423715.07	1357707.95	Аналитический	0.1	–
2200	423551.19	1357796.88	Аналитический	0.1	–
2201	423526.28	1357811.51	Аналитический	0.1	–
2202	423415.73	1357869.20	Аналитический	0.1	–
2203	423420.30	1357878.06	Аналитический	0.1	–
2204	423427.23	1357891.03	Аналитический	0.1	–
2205	423435.60	1357886.70	Аналитический	0.1	–
2206	423498.92	1357853.45	Аналитический	0.1	–
2207	423559.78	1357820.55	Аналитический	0.1	–
2208	423598.57	1357799.33	Аналитический	0.1	–
2209	423631.38	1357779.64	Аналитический	0.1	–
2210	423632.61	1357778.94	Аналитический	0.1	–
2211	423696.19	1357745.51	Аналитический	0.1	–
2212	423705.46	1357739.89	Аналитический	0.1	–
2213	423719.21	1357732.44	Аналитический	0.1	–
2199	423715.07	1357707.95	Аналитический	0.1	–
–	–	–	–	–	–
2214	423842.51	1357638.80	Аналитический	0.1	–
2215	423798.06	1357662.92	Аналитический	0.1	–
2216	423803.46	1357686.74	Аналитический	0.1	–
2217	423856.95	1357657.74	Аналитический	0.1	–
2214	423842.51	1357638.80	Аналитический	0.1	–
–	–	–	–	–	–
2218	428117.47	1355323.35	Аналитический	0.1	–
2219	428114.79	1355324.82	Аналитический	0.1	–
2220	428069.17	1355345.49	Аналитический	0.1	–
2221	428070.55	1355348.47	Аналитический	0.1	–
2222	428070.96	1355353.46	Аналитический	0.1	–
2223	428072.99	1355358.03	Аналитический	0.1	–
2224	428074.13	1355362.91	Аналитический	0.1	–
2225	428075.44	1355367.73	Аналитический	0.1	–
2226	428076.46	1355369.69	Аналитический	0.1	–
2227	428082.61	1355366.29	Аналитический	0.1	–
2228	428107.83	1355353.49	Аналитический	0.1	–
2229	428128.18	1355343.61	Аналитический	0.1	–
2218	428117.47	1355323.35	Аналитический	0.1	–
3. Сведения о характерных точках части (частей) границы объекта					

Обозначение характерных точек части границы	Координаты, м		Метод определения координат характерной точки	Средняя квадратическая погрешность положения характерной точки (M_t), м	Описание обозначения точки на местности (при наличии)
	X	Y			
1	2	3	4	5	6
–	–	–	–	–	–

Раздел 3

Сведения о местоположении измененных (уточненных) границ объекта							
1. Система координат МСК–16							
2. Сведения о характерных точках границ объекта							
Обозначение характерных точек границ	Существующие координаты, м		Измененные (уточненные) координаты, м		Метод определения координат характерной точки	Средняя квадратическая погрешность положения характерной точки (Mt), м	Описание обозначения точки на местности (при наличии)
	X	Y	X	Y			
1	2	3	4	5	6	7	8
–	–	–	–	–	–	–	–
3. Сведения о характерных точках части (частей) границы объекта							
–	–	–	–	–	–	–	–

Раздел 4

Схема расположения границ публичного сервитута в целях эксплуатации линейного объекта системы газоснабжения «Магистральный этанопровод «Миннибаево–Казань»»

Обзорная схема границ объекта

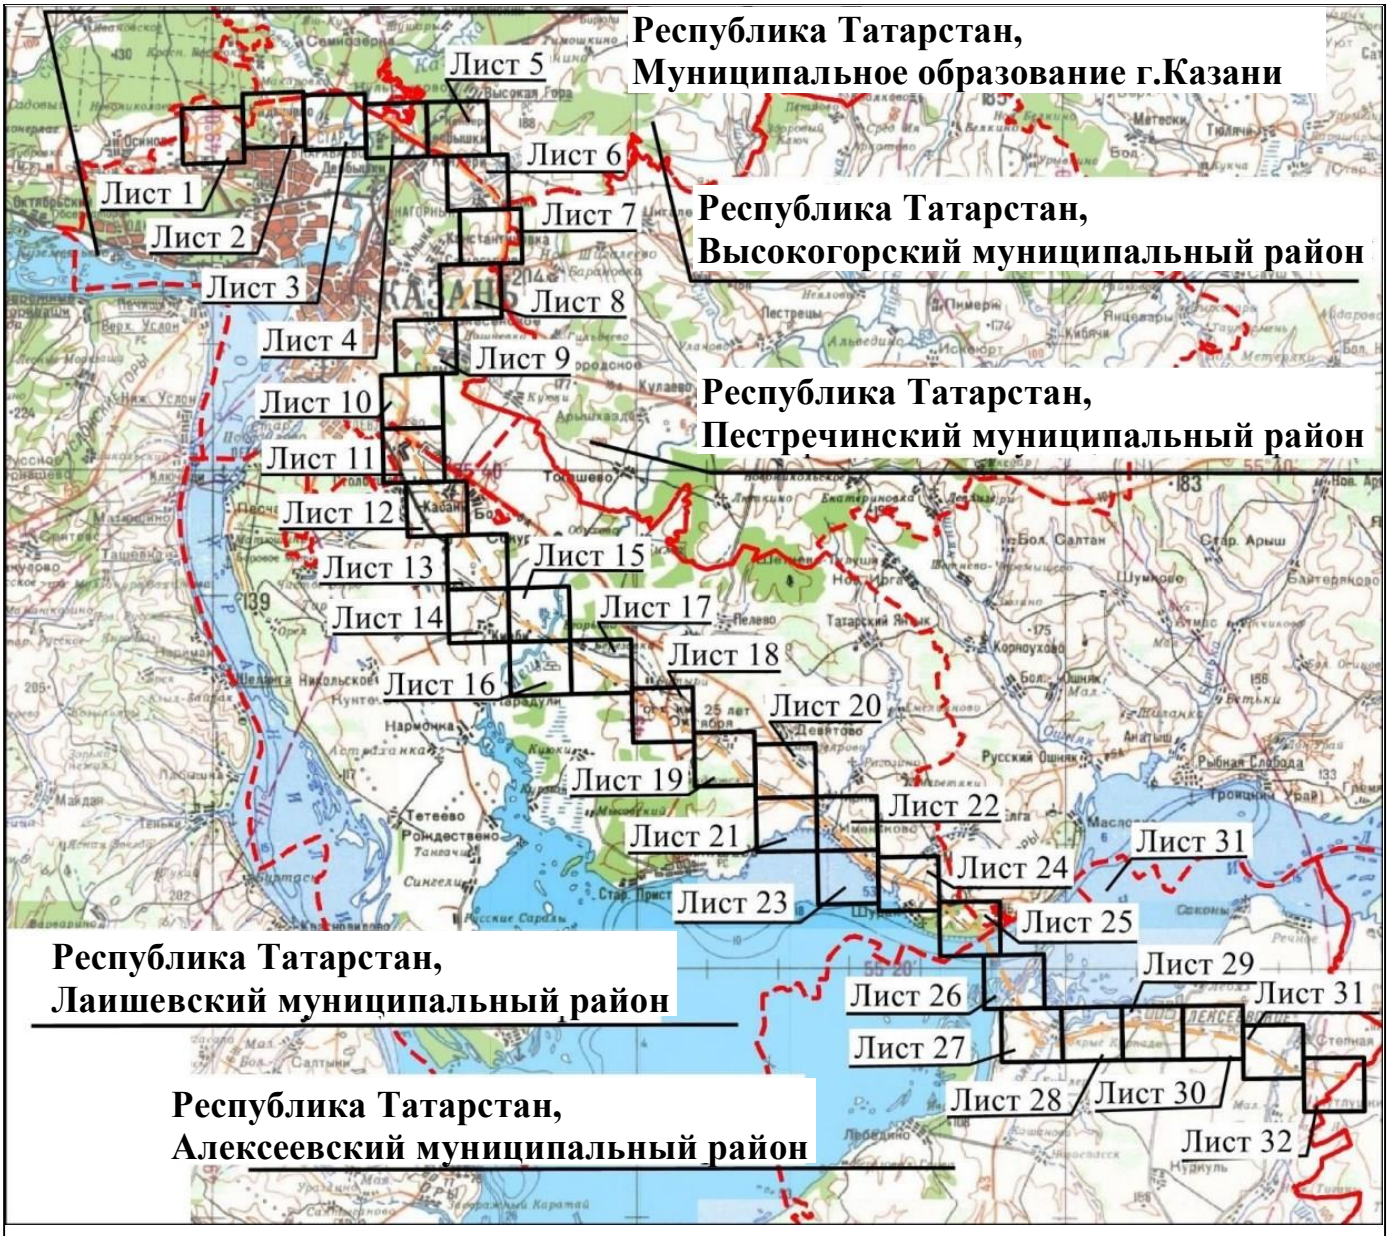

Масштаб 1 : 1 000 000

Используемые условные знаки и обозначения:

– – – – – проектное местоположение инженерного сооружения (ось газопровода)

Схема расположения границ публичного сервитута в целях эксплуатации линейного объекта системы газоснабжения «Магистральный этанопровод «Миннибаево–Казань»»

Лист 1

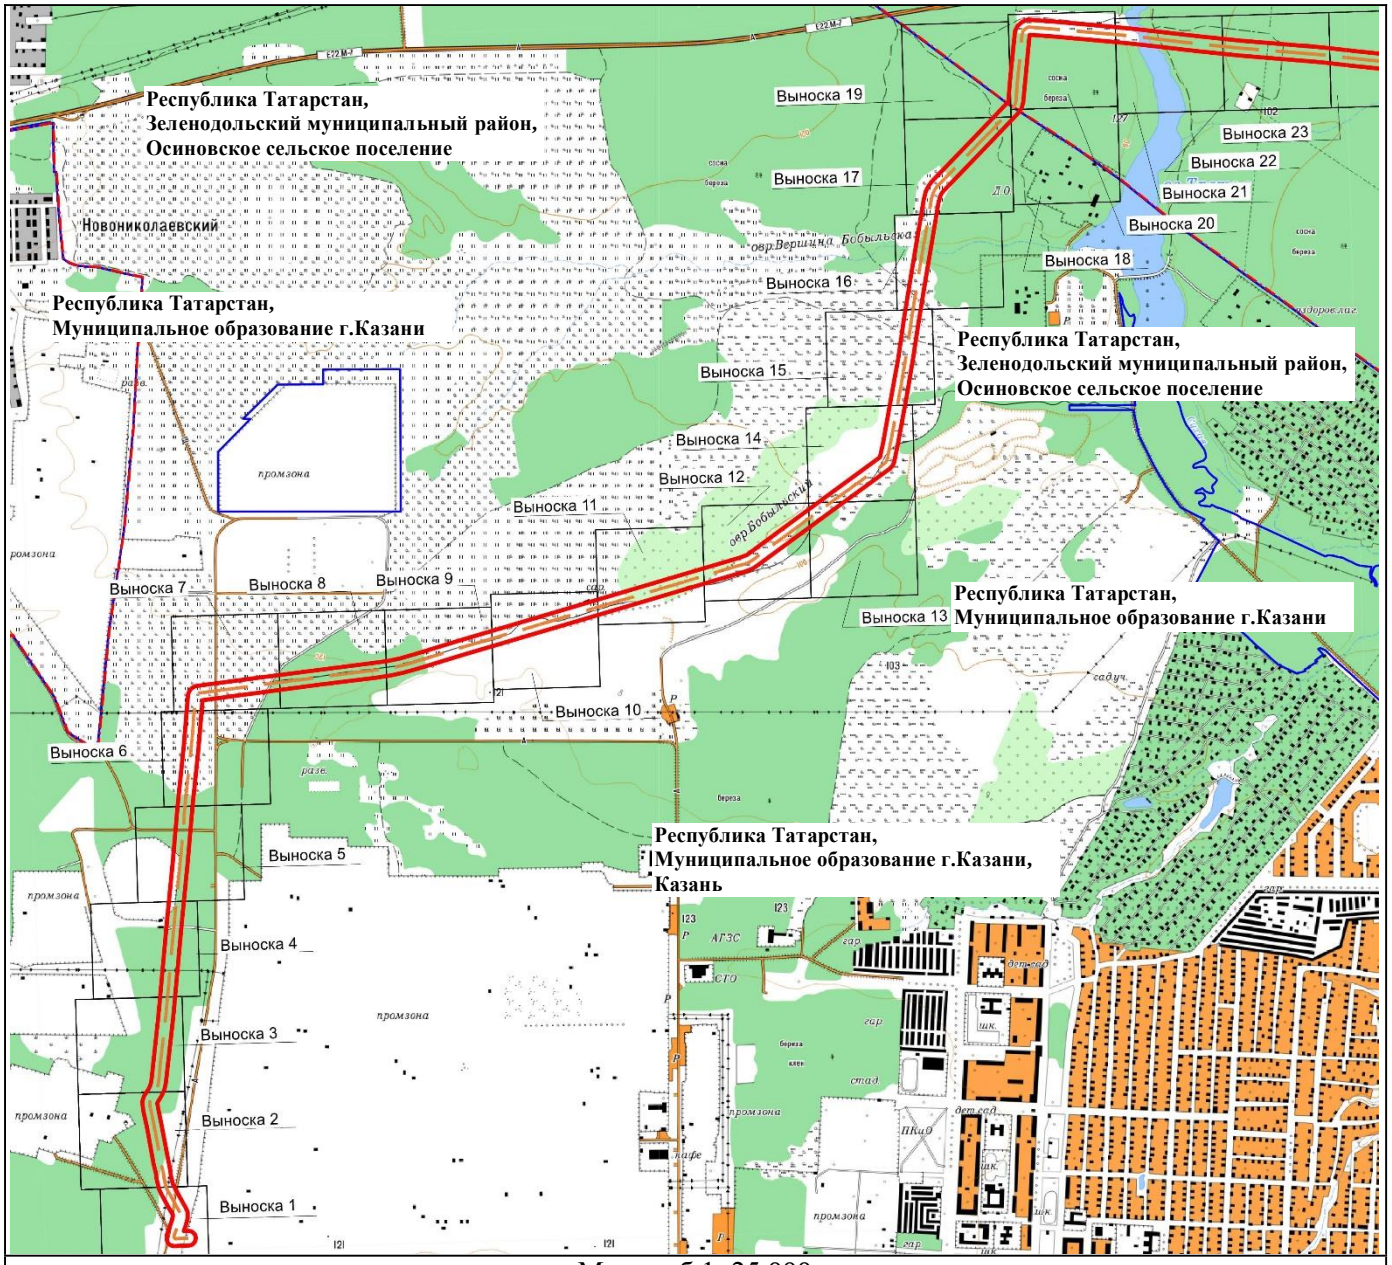

Масштаб 1: 25 000

Используемые условные знаки и обозначения:

– проектное местоположение инженерного сооружения (ось газопровода)

– граница публичного сервитута

– граница населенного пункта

– граница муниципального района

Схема расположения границ публичного сервитута в целях эксплуатации линейного объекта системы газоснабжения «Магистральный этанопровод «Миннибаево–Казань»»

Лист 1 Выноска 1

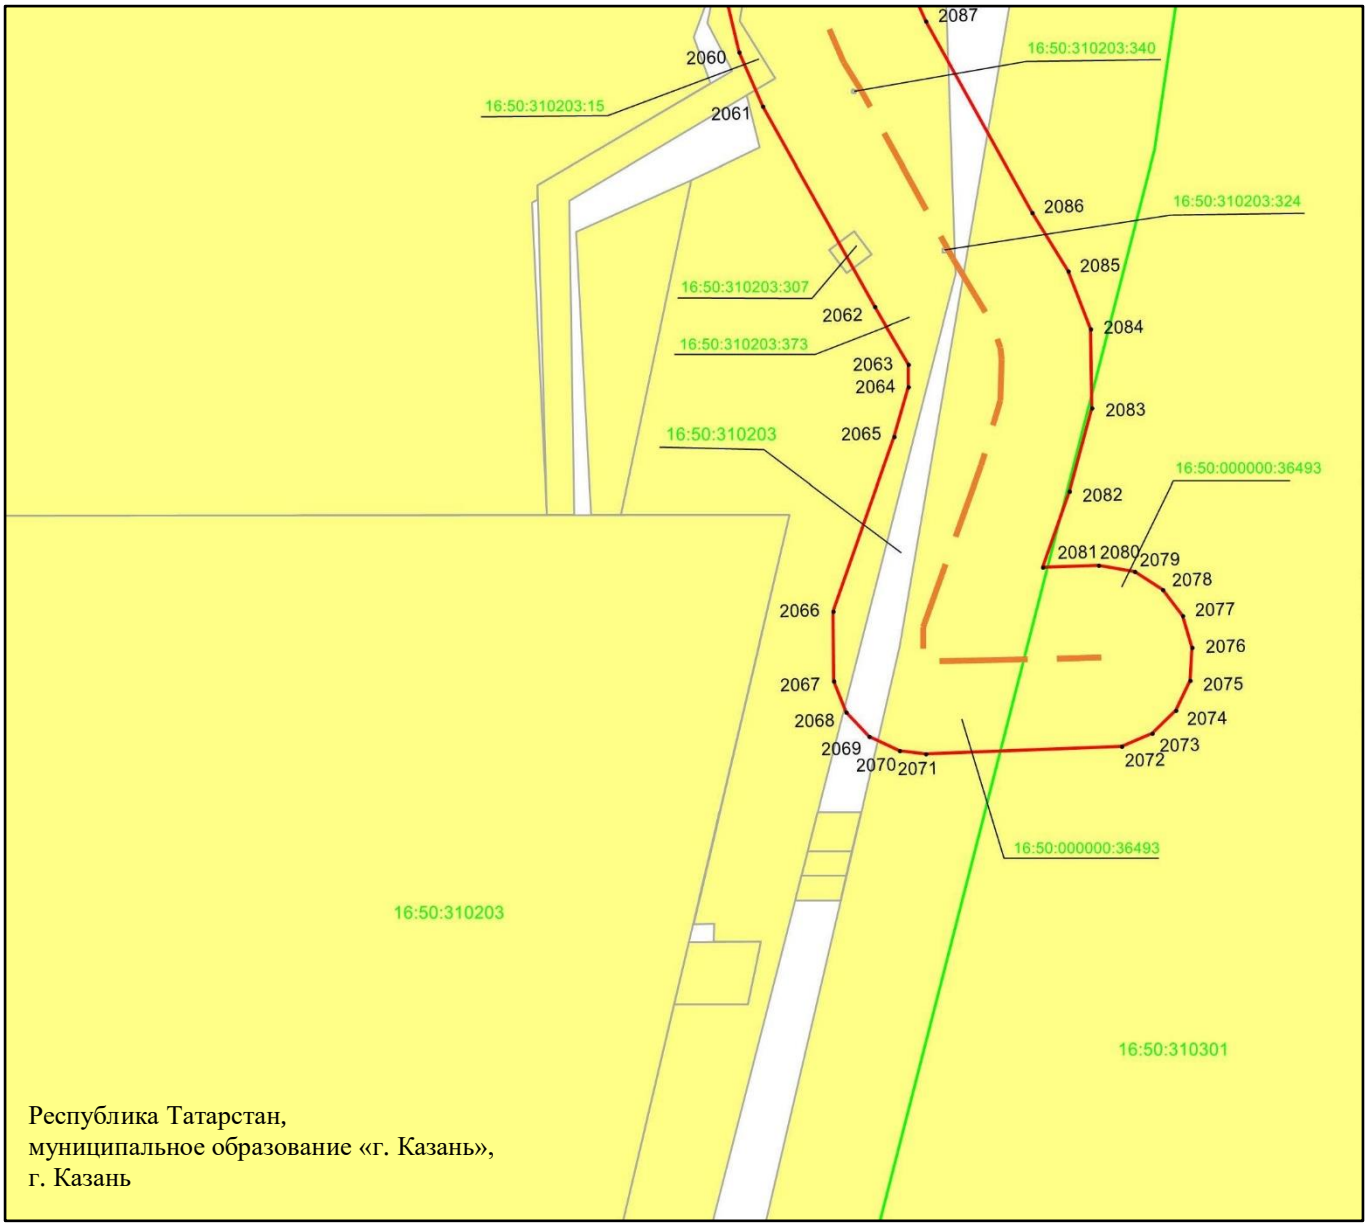

Масштаб 1: 2 000

Используемые условные знаки и обозначения:

• **2066**	– характерная точка границ объекта
	– граница объекта
	– ось инженерного сооружения
	– граница кадастрового квартала
16:50:310203	– кадастровый номер квартала.
16:50:310203:307	– кадастровый номер земельного участка
	– граница земельного участка

Схема расположения границ публичного сервитута в целях эксплуатации линейного объекта системы газоснабжения «Магистральный этанопровод «Миннибаево–Казань»»

Лист 1 Выноска 2

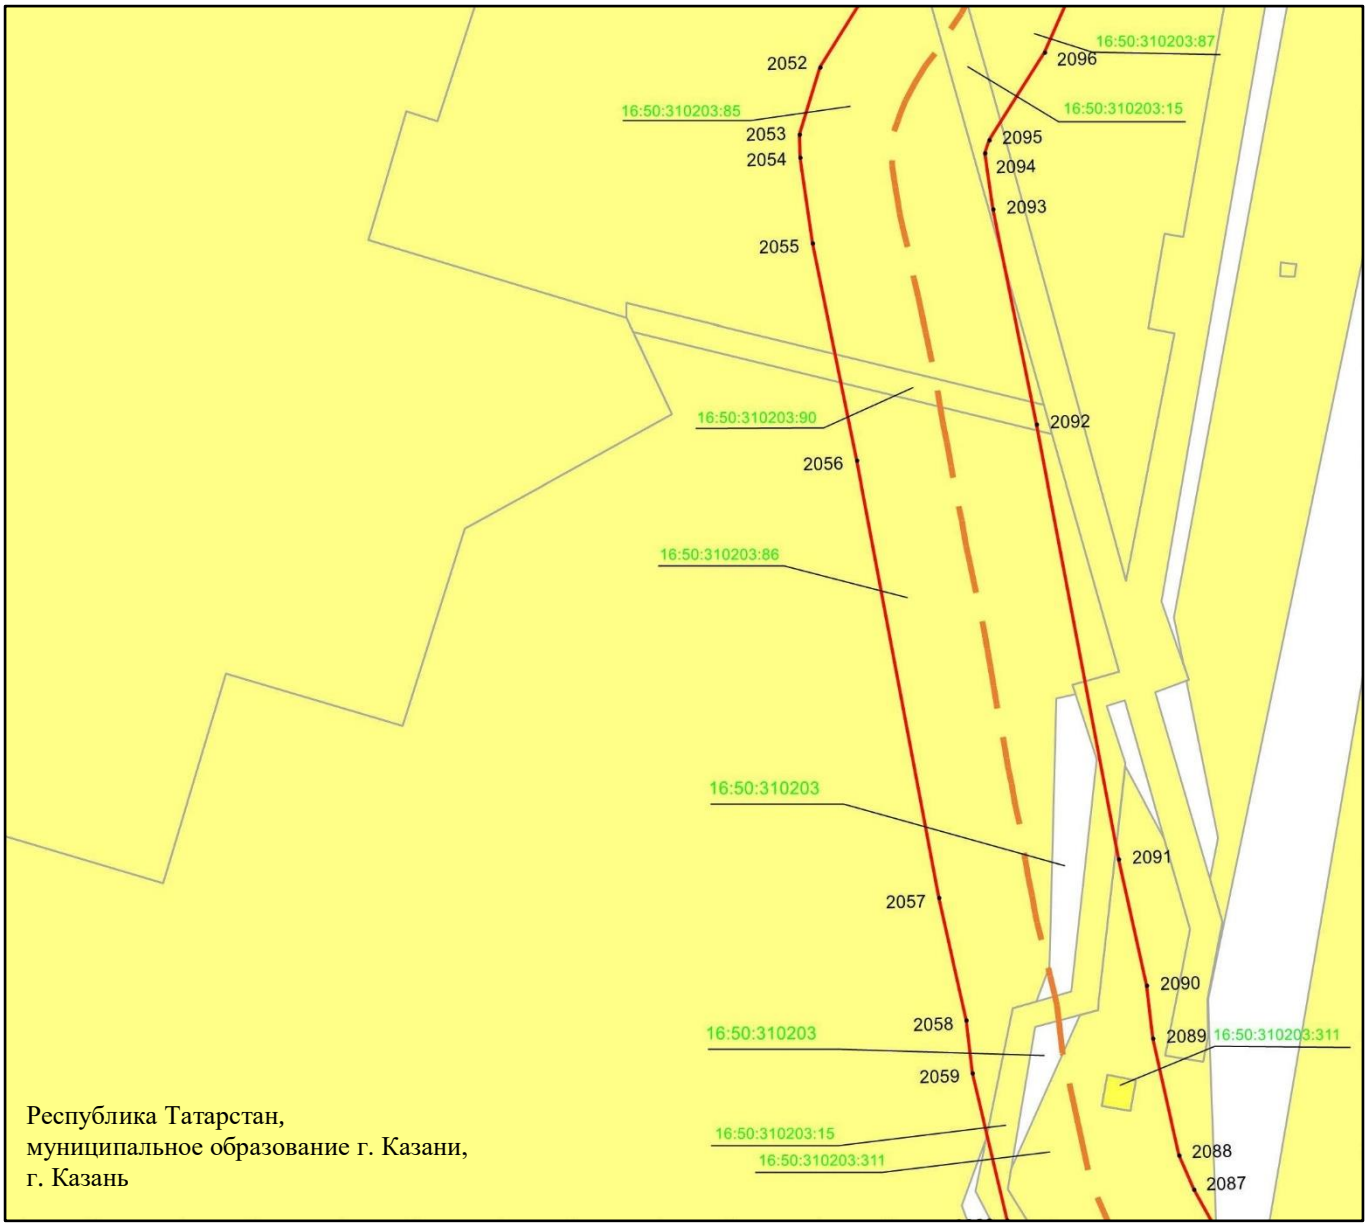

Масштаб 1 : 2 000

Используемые условные знаки и обозначения:

- **• 2055** – характерная точка границ объекта
- – граница объекта
- – ось инженерного сооружения
- 16:50:310203 – кадастровый номер квартала.
- 16:50:310203:15 – кадастровый номер земельного участка
- – граница земельного участка

Схема расположения границ публичного сервитута в целях эксплуатации линейного объекта системы газоснабжения «Магистральный этанопровод «Миннибаево–Казань»»

Лист 1 Выноска 3

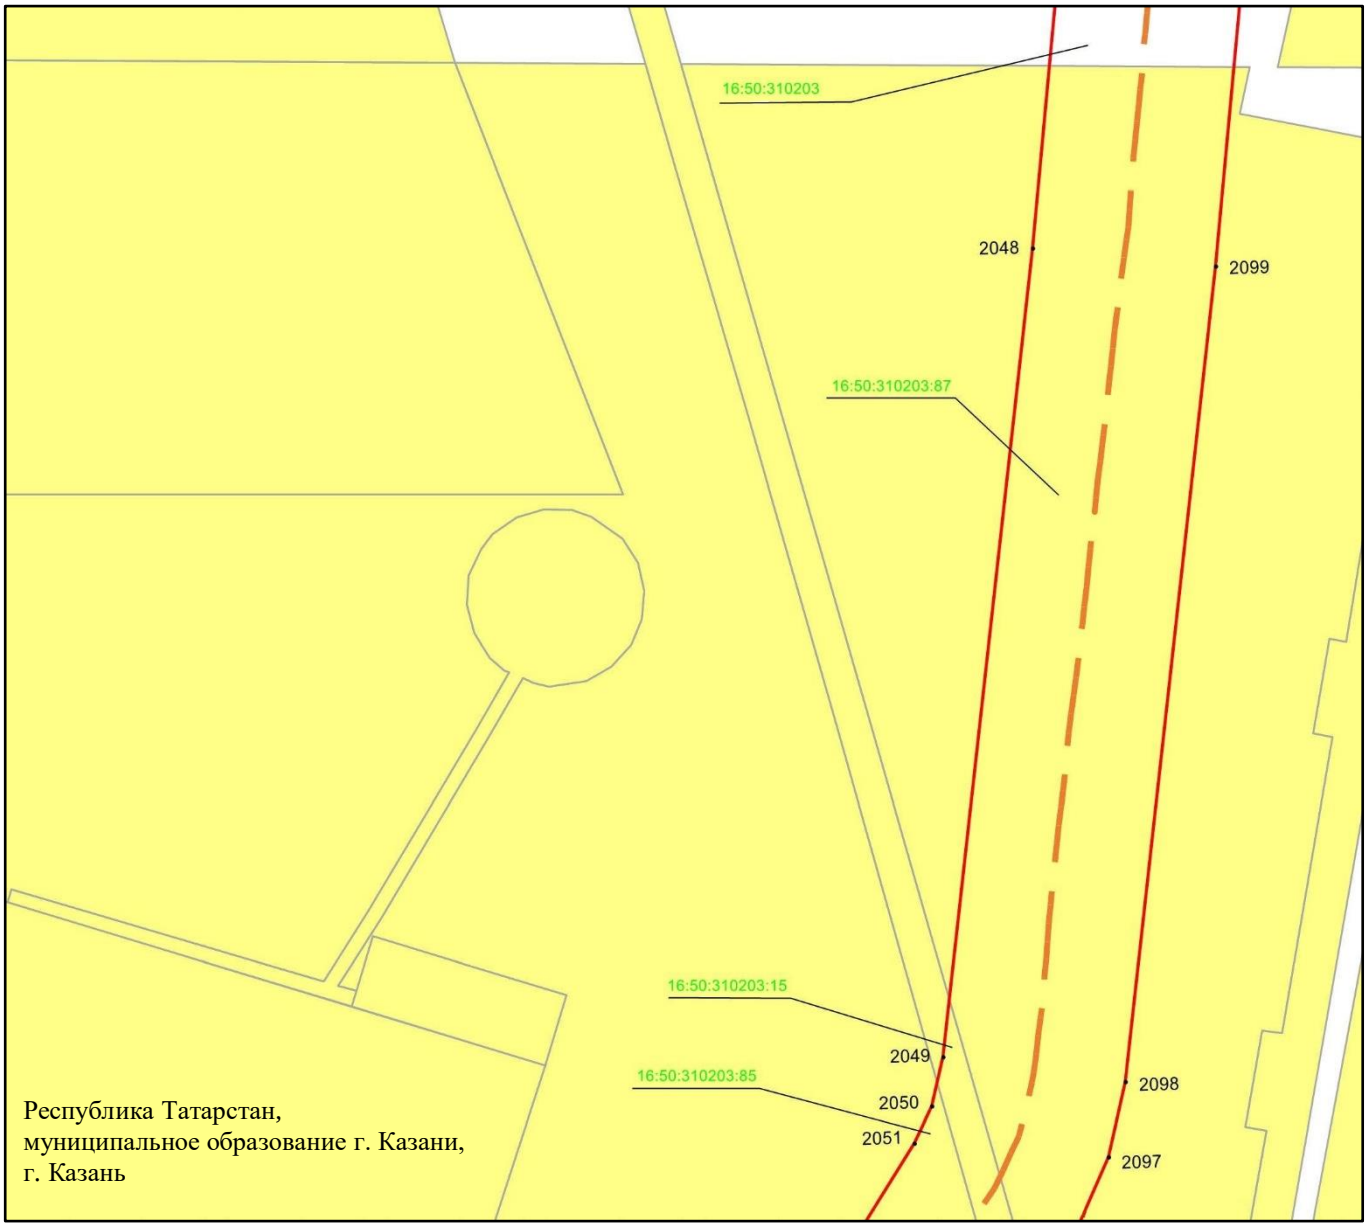

Масштаб 1 : 2 000

Используемые условные знаки и обозначения:

• **2048**	– характерная точка границ объекта
	– граница объекта
	– ось инженерного сооружения
16:50:310203	– кадастровый номер квартала.
16:50:310203:15	– кадастровый номер земельного участка
	– граница земельного участка

Схема расположения границ публичного сервитута в целях эксплуатации линейного объекта системы газоснабжения «Магистральный этанопровод «Миннибаево–Казань»»

Лист 1 Выноска 4

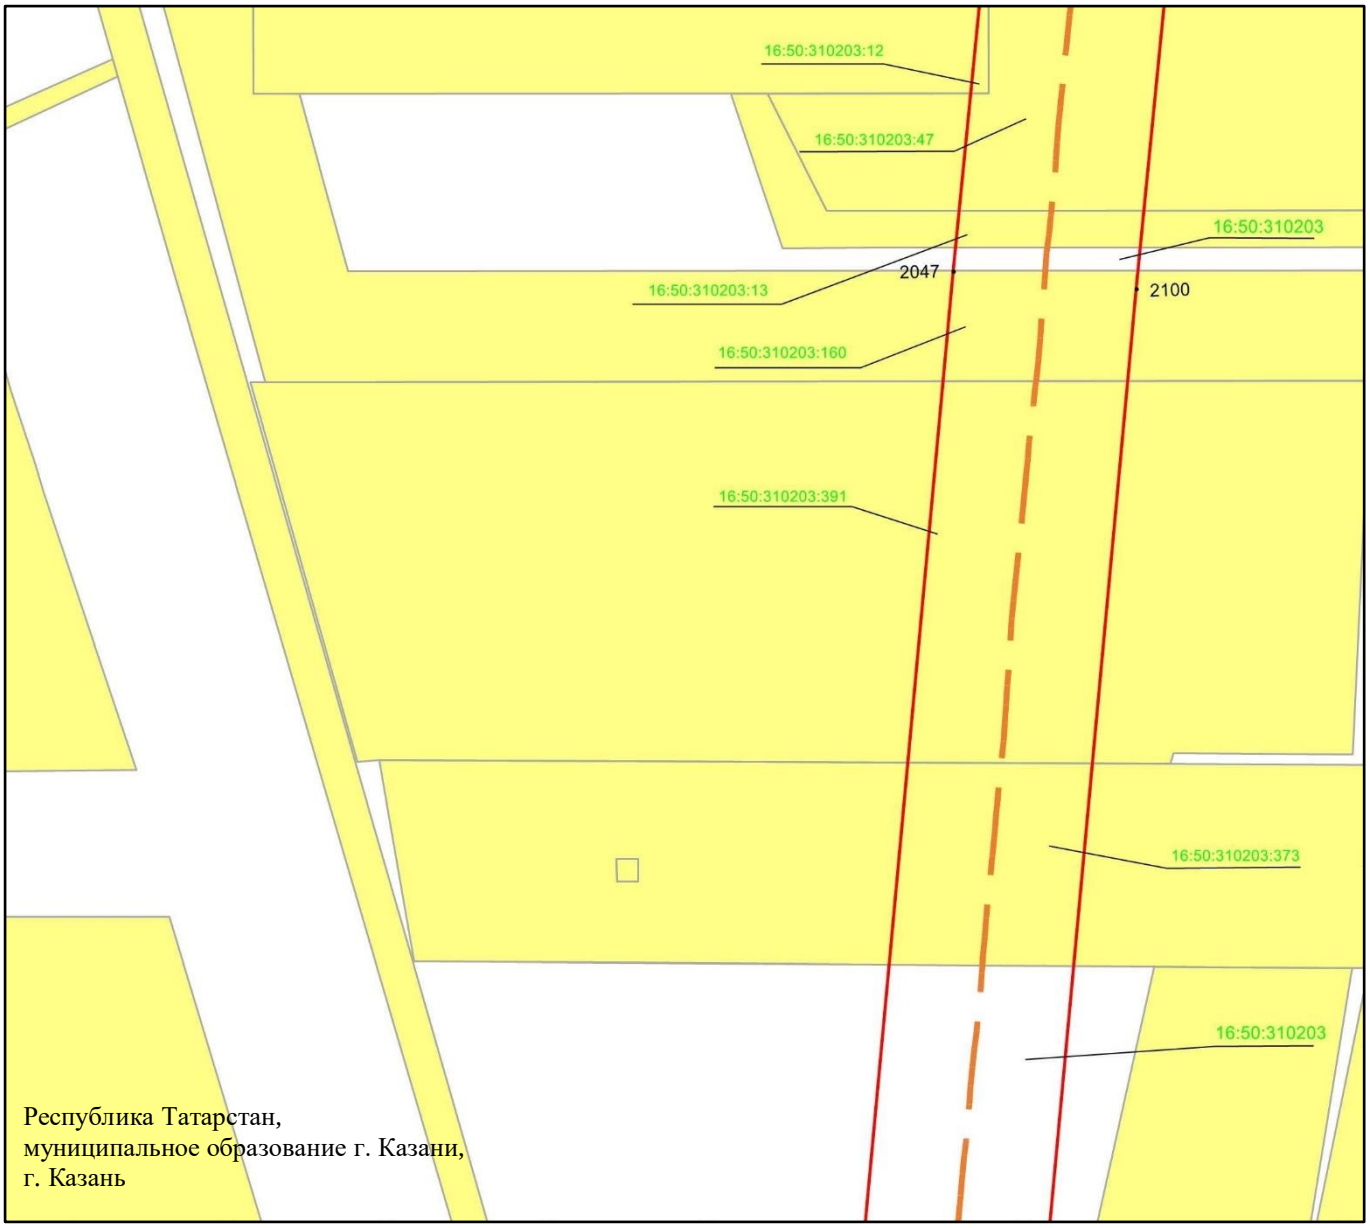

Масштаб 1 : 2 000

Используемые условные знаки и обозначения:

- **• 2047** – характерная точка границ объекта
- – граница объекта
- – ось инженерного сооружения
- 16:50:310203 – кадастровый номер квартала.
- 16:50:310203:12 – кадастровый номер земельного участка
- – граница земельного участка

Схема расположения границ публичного сервитута в целях эксплуатации линейного объекта системы газоснабжения «Магистральный этанопровод «Миннибаево–Казань»»

Лист 1 Выноска 5

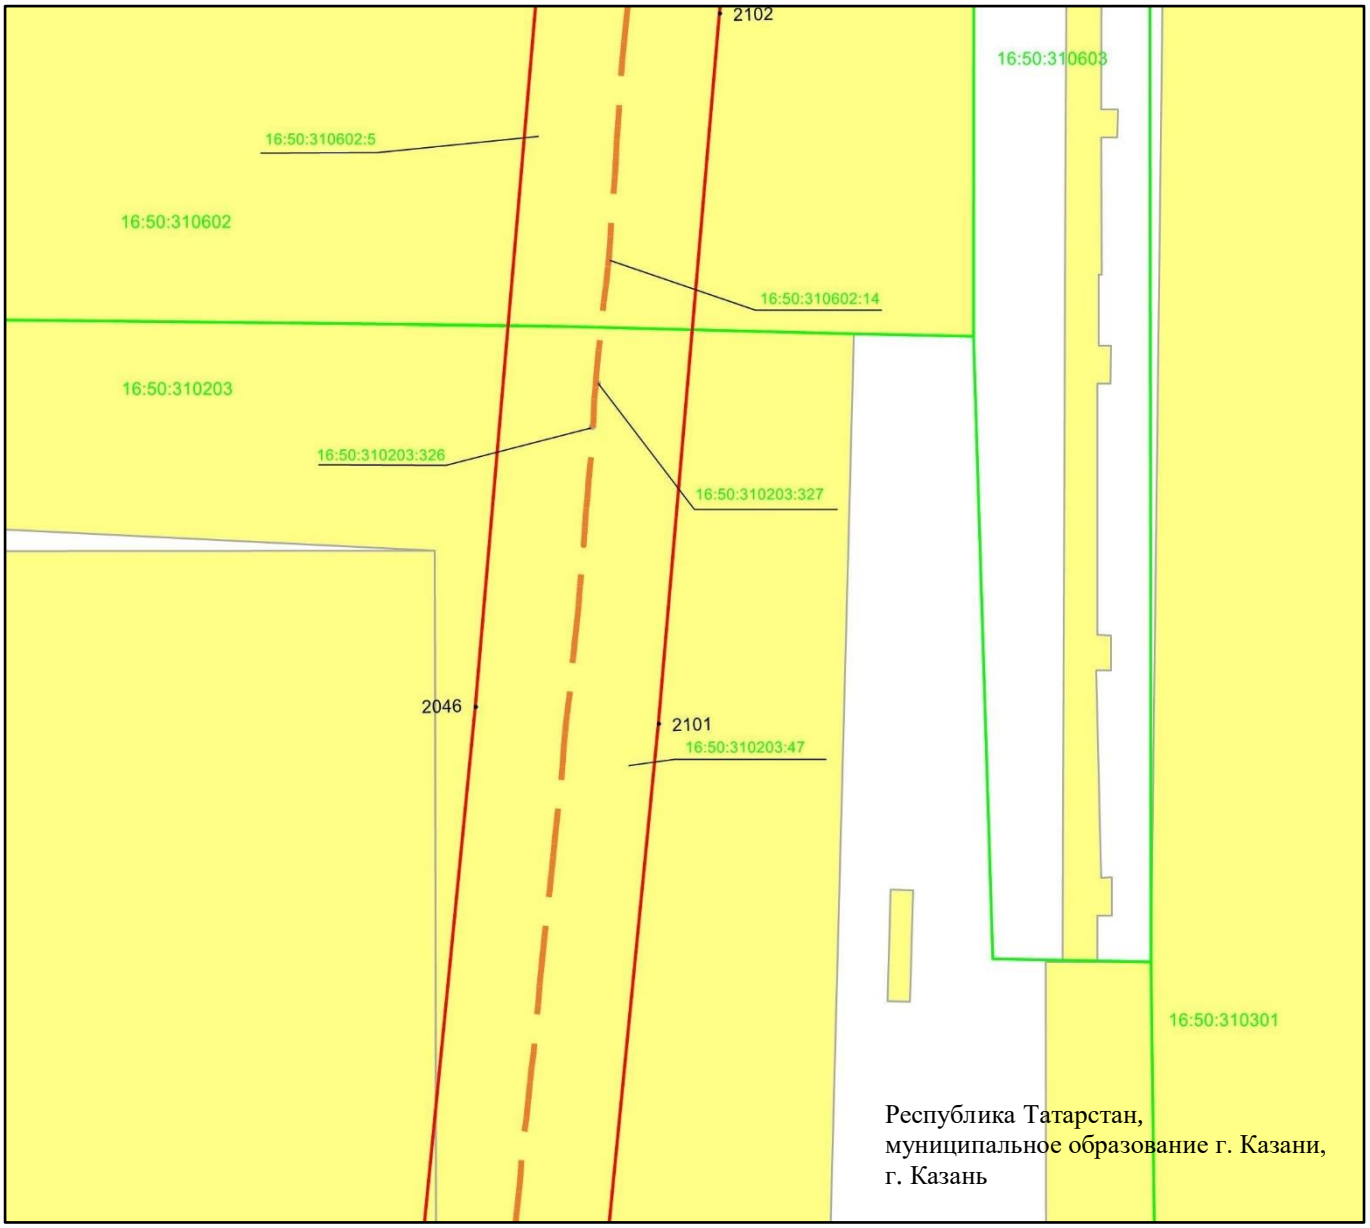

Масштаб 1 : 2 000

Используемые условные знаки и обозначения:

• **2046**	– характерная точка границ объекта
	– граница объекта
	– ось инженерного сооружения
	– граница кадастрового квартала
16:50:310203	– кадастровый номер квартала.
16:50:310203:47	– кадастровый номер земельного участка
	– граница земельного участка

Схема расположения границ публичного сервитута в целях эксплуатации линейного объекта системы газоснабжения «Магистральный этанопровод «Миннибаево–Казань»»

Лист 1 Выноска 6

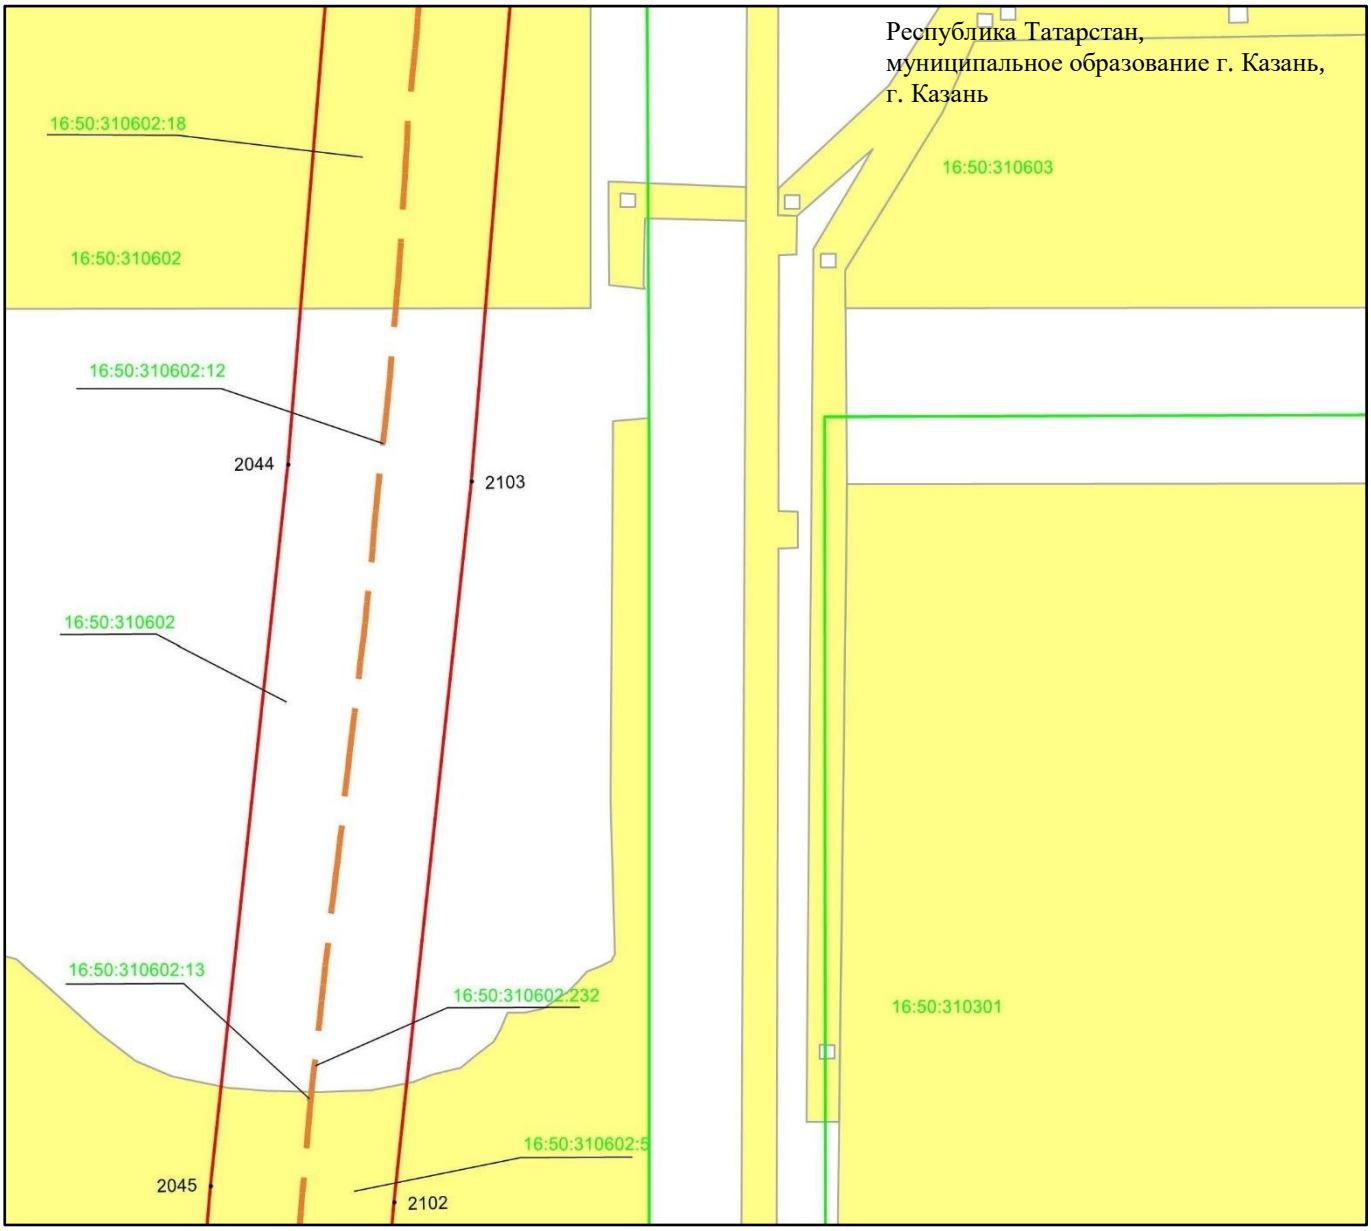

Масштаб 1 : 2 000

Используемые условные знаки и обозначения:

• **2044**	– характерная точка границ объекта
	– граница объекта
	– ось инженерного сооружения
	– граница кадастрового квартала
16:50:310602	– кадастровый номер квартала.
16:50:310602:12	– кадастровый номер земельного участка
	– граница земельного участка

Схема расположения границ публичного сервитута в целях эксплуатации линейного объекта системы газоснабжения «Магистральный этанопровод «Миннибаево–Казань»»

Лист 1 Выноска 7

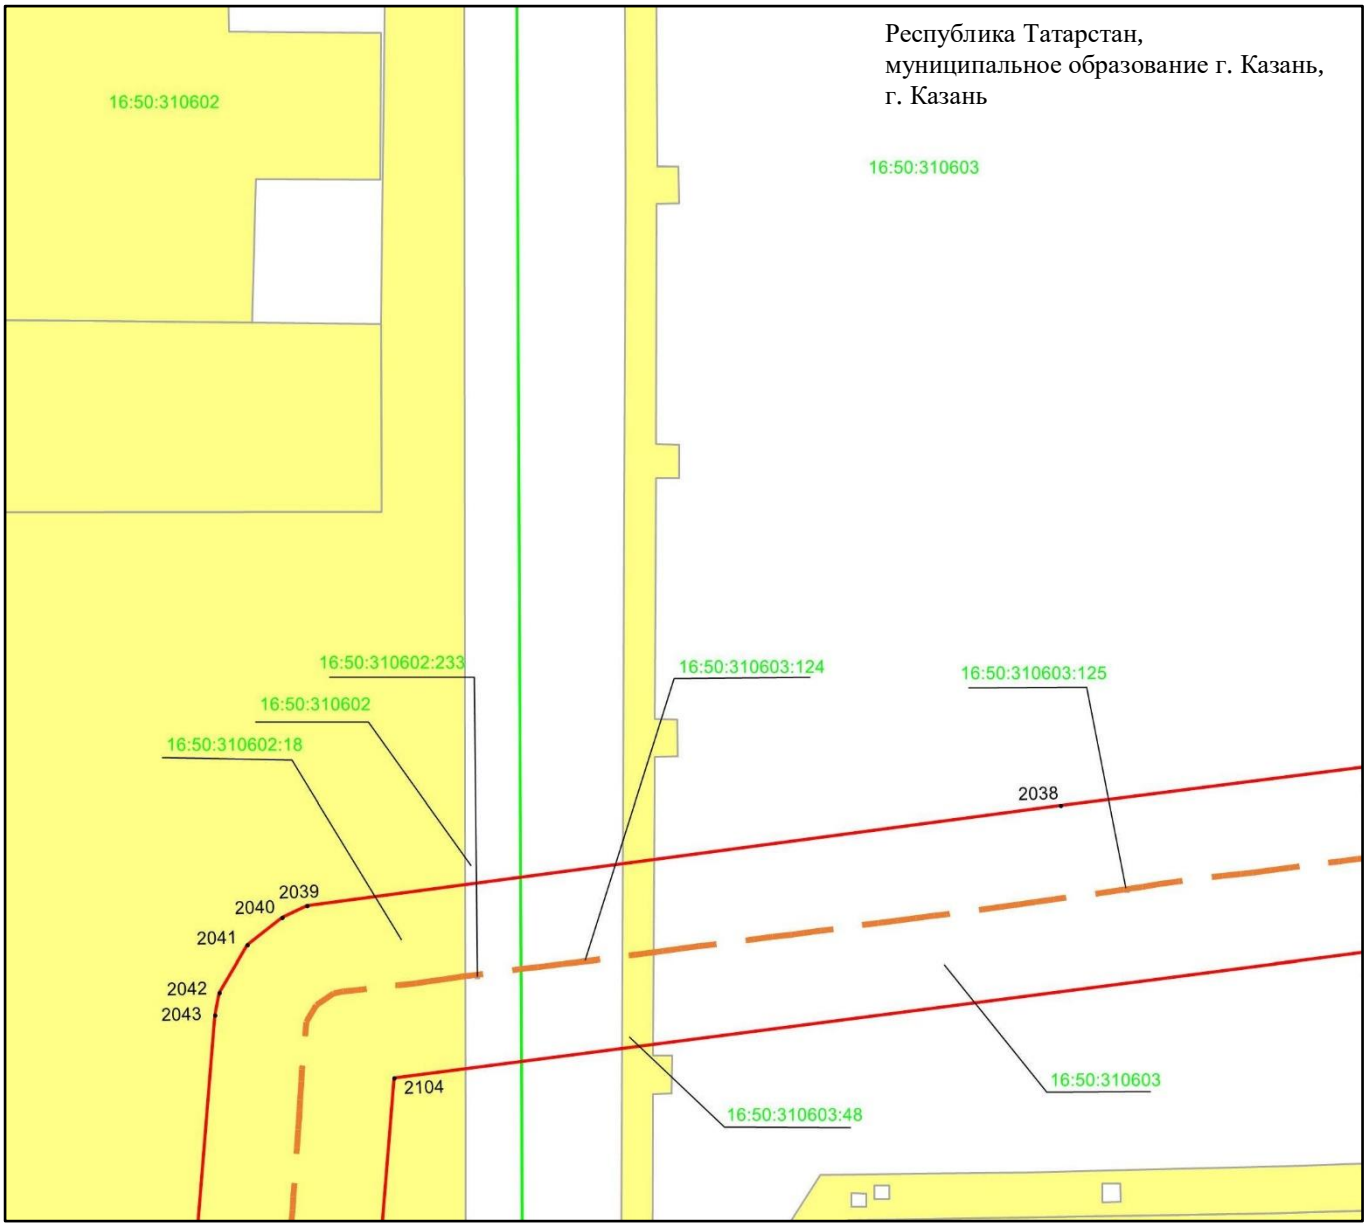

Масштаб 1 : 2 000

Используемые условные знаки и обозначения:

• **2039**	– характерная точка границ объекта
	– граница объекта
	– ось инженерного сооружения
	– граница кадастрового квартала
16:50:310602	– кадастровый номер квартала.
16:50:310602:233	– кадастровый номер земельного участка
	– граница земельного участка

Схема расположения границ публичного сервитута в целях эксплуатации линейного объекта системы газоснабжения «Магистральный этанопровод «Миннибаево–Казань»»

Лист 1 Выноска 8

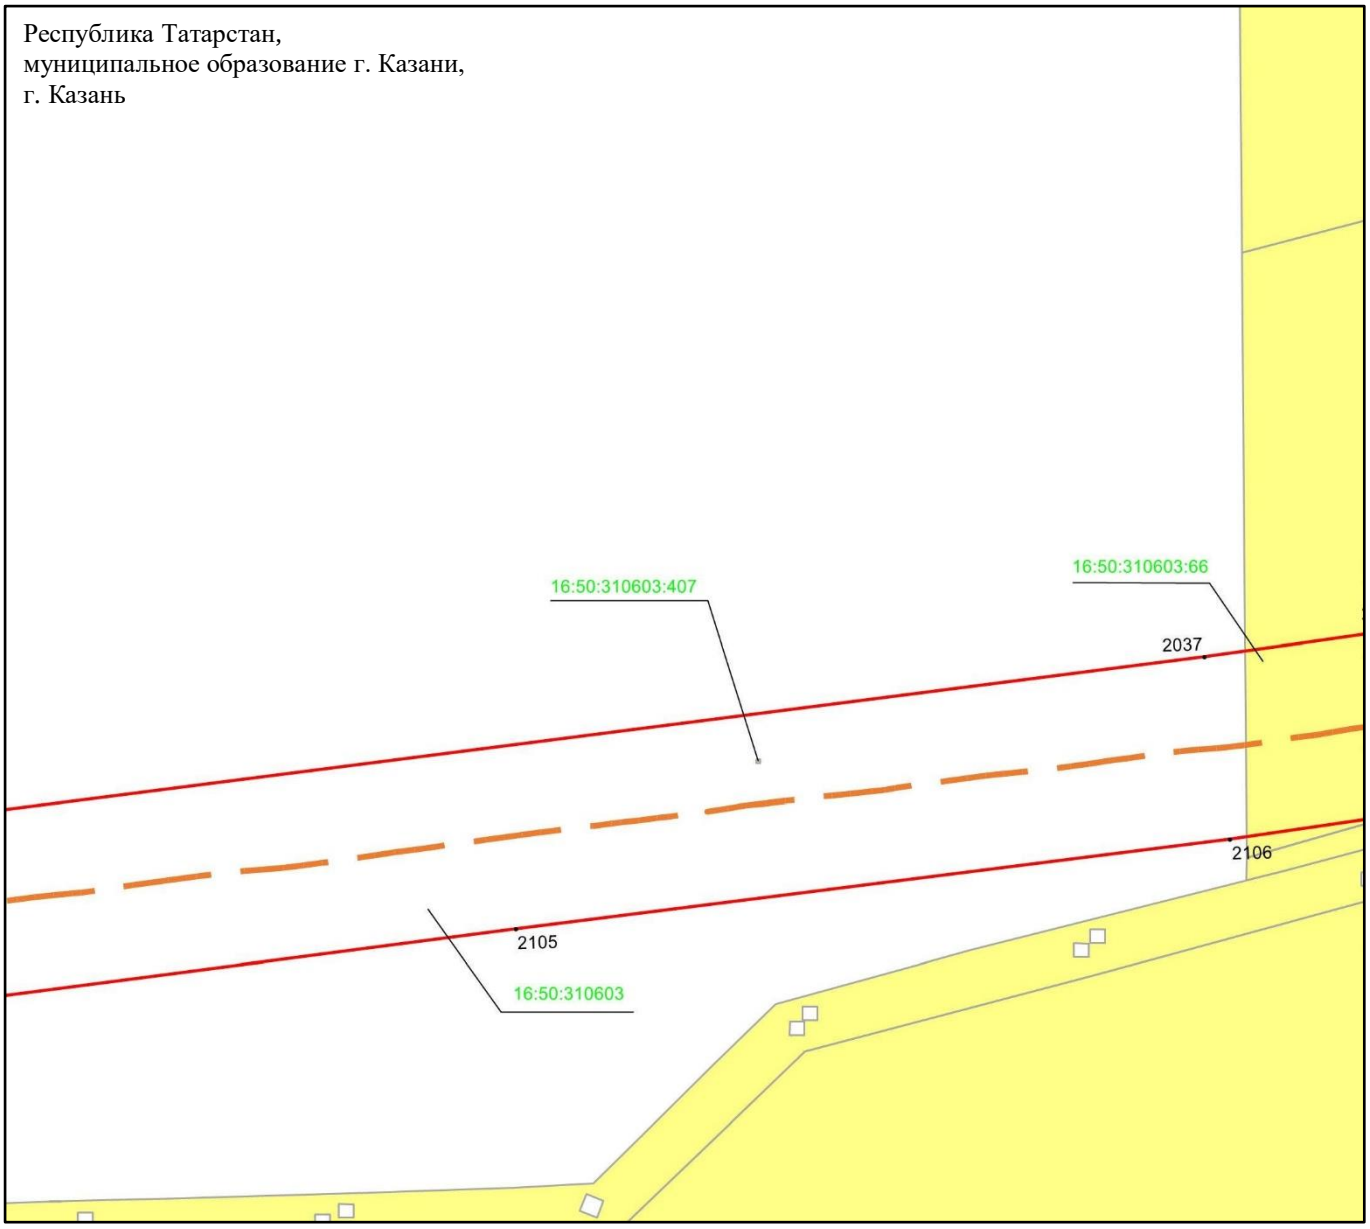

Масштаб 1 : 2 000

Используемые условные знаки и обозначения:

• **2105**	– характерная точка границ объекта
	– граница объекта
	– ось инженерного сооружения
16:50:310603	– кадастровый номер квартала.
16:50:310603:407	– кадастровый номер земельного участка
	– граница земельного участка

Схема расположения границ публичного сервитута в целях эксплуатации линейного объекта системы газоснабжения «Магистральный этанопровод «Миннибаево–Казань»»

Лист 1 Выноска 9

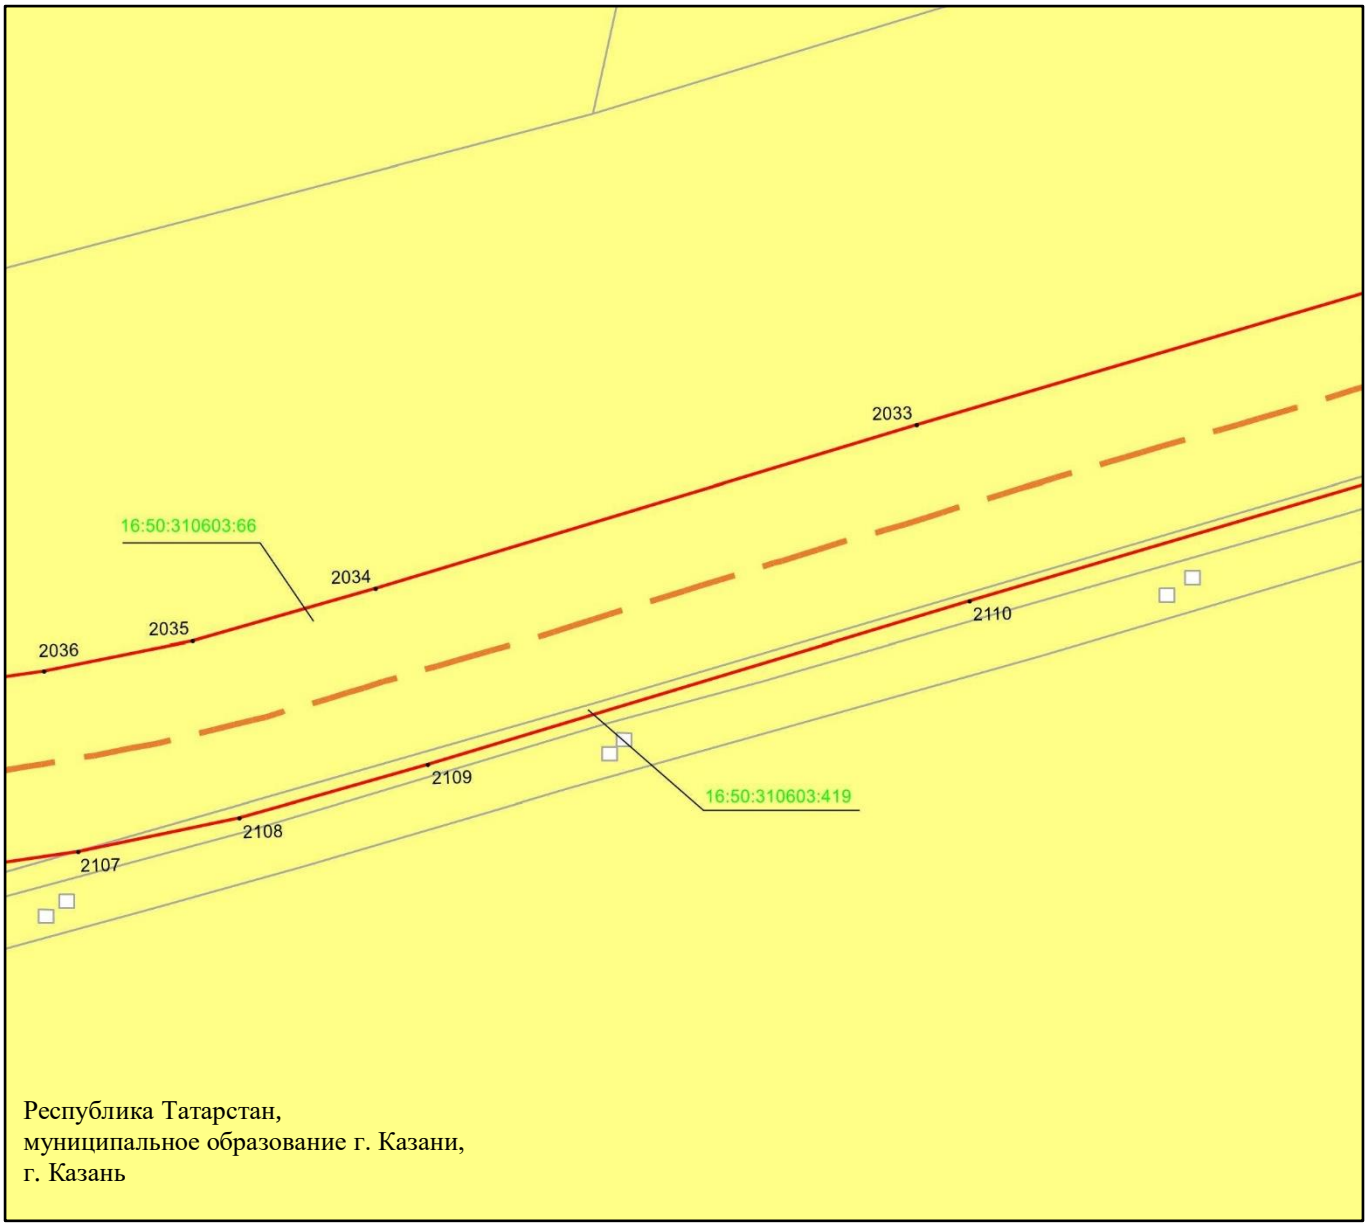

Масштаб 1 : 2 000

Используемые условные знаки и обозначения:

- **2034** – характерная точка границ объекта
- – граница объекта
- – ось инженерного сооружения
- 16:50:310603:419 – кадастровый номер земельного участка
- – граница земельного участка

Схема расположения границ публичного сервитута в целях эксплуатации линейного объекта системы газоснабжения «Магистральный этанопровод «Миннибаево–Казань»»

Лист 1 Выноска 10

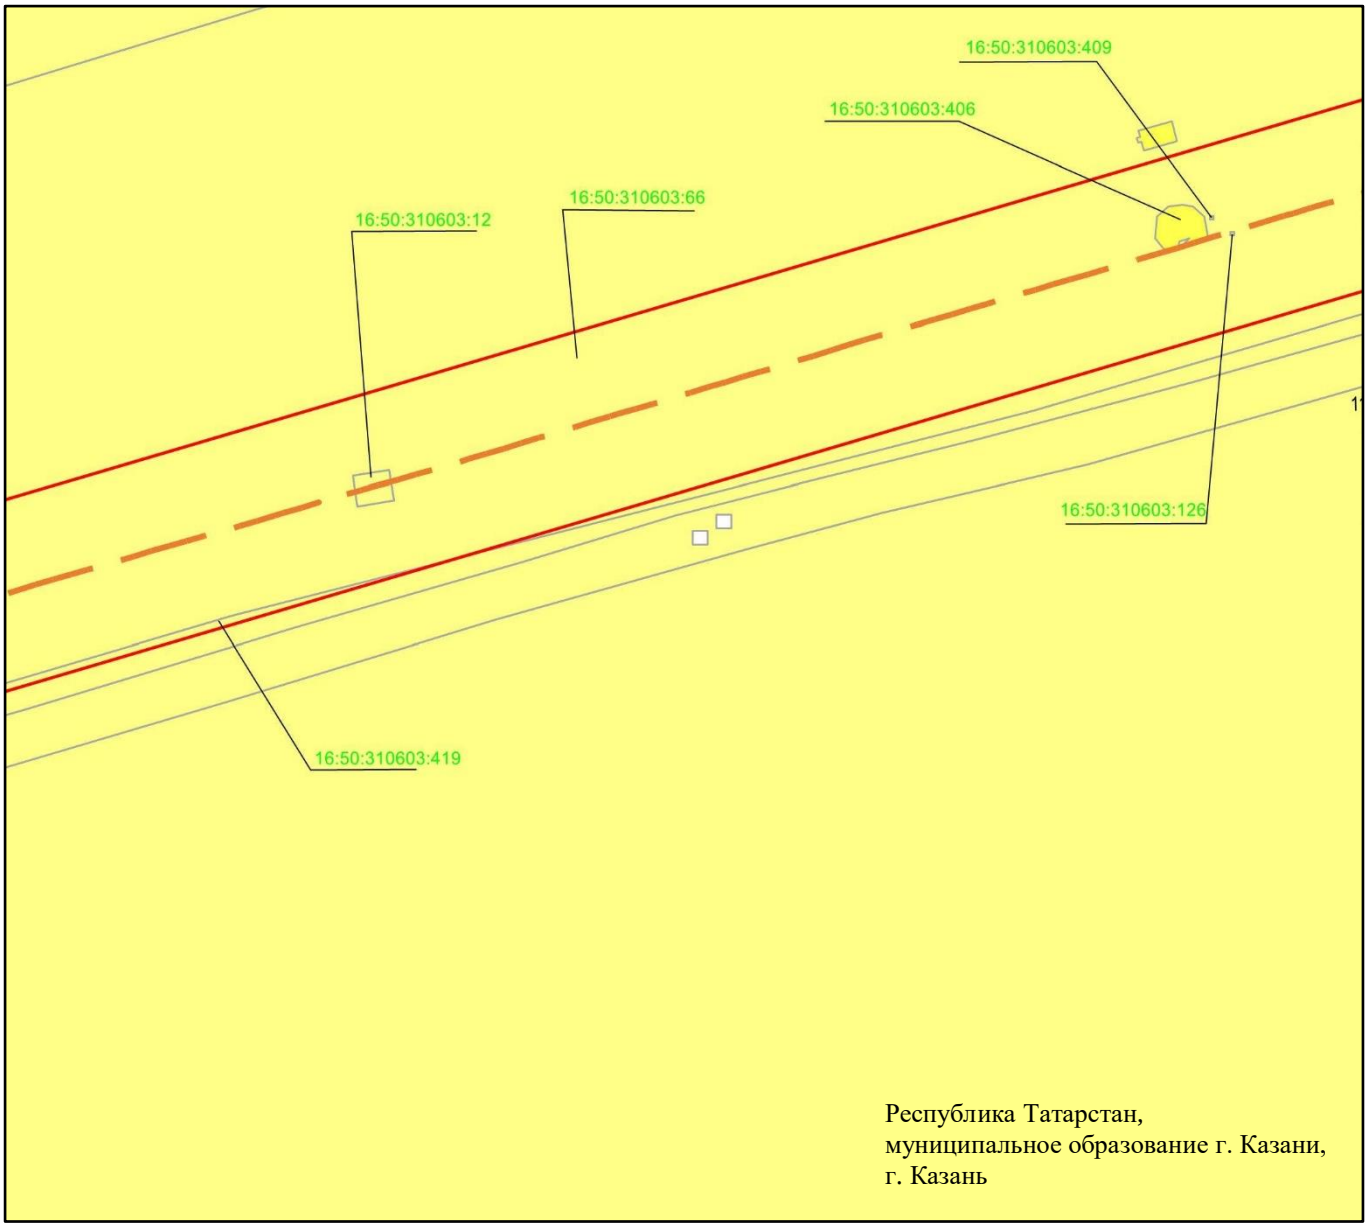

Масштаб 1: 2 000

Используемые условные знаки и обозначения:

– граница объекта

– ось инженерного сооружения

16:50:310603:12 – кадастровый номер земельного участка

– граница земельного участка

Схема расположения границ публичного сервитута в целях эксплуатации линейного объекта системы газоснабжения «Магистральный этанопровод «Миннибаево–Казань»»

Лист 1 Выноска 11

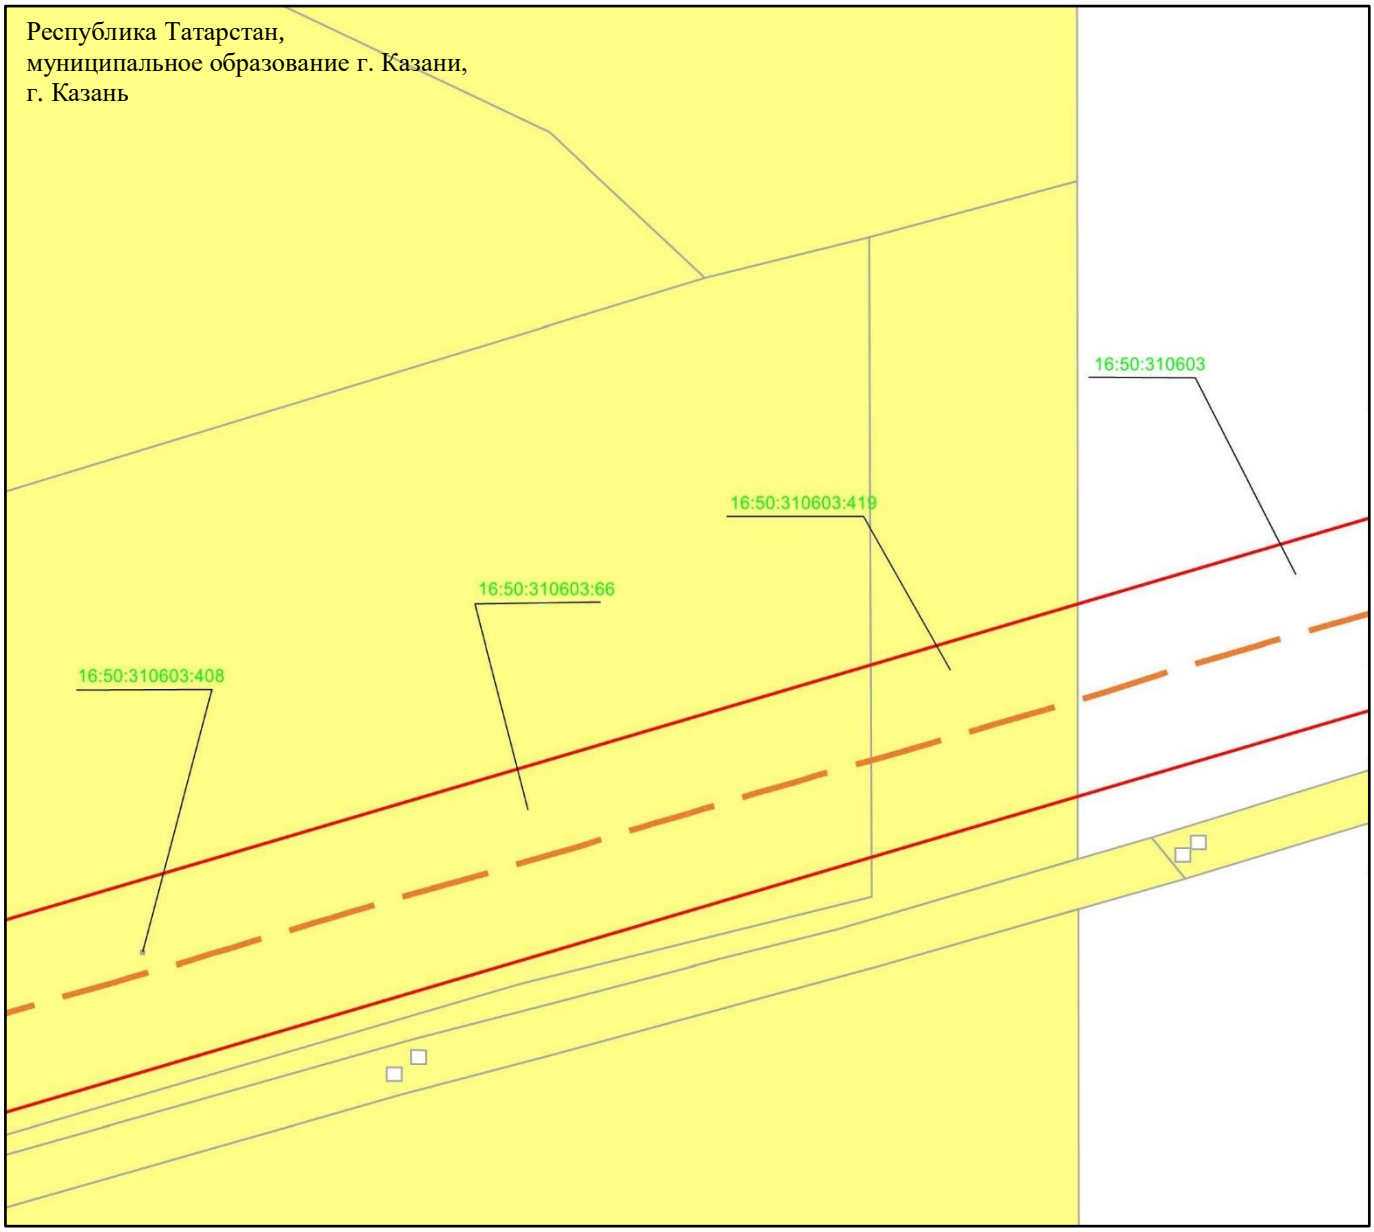

Масштаб 1 : 2 000

Используемые условные знаки и обозначения:

– граница объекта

– ось инженерного сооружения

16:50:310603 – кадастровый номер квартала.

16:50:310603:408 – кадастровый номер земельного участка

– граница земельного участка

Схема расположения границ публичного сервитута в целях эксплуатации линейного объекта системы газоснабжения «Магистральный этанопровод «Миннибаево–Казань»»

Лист 1 Выноска 12

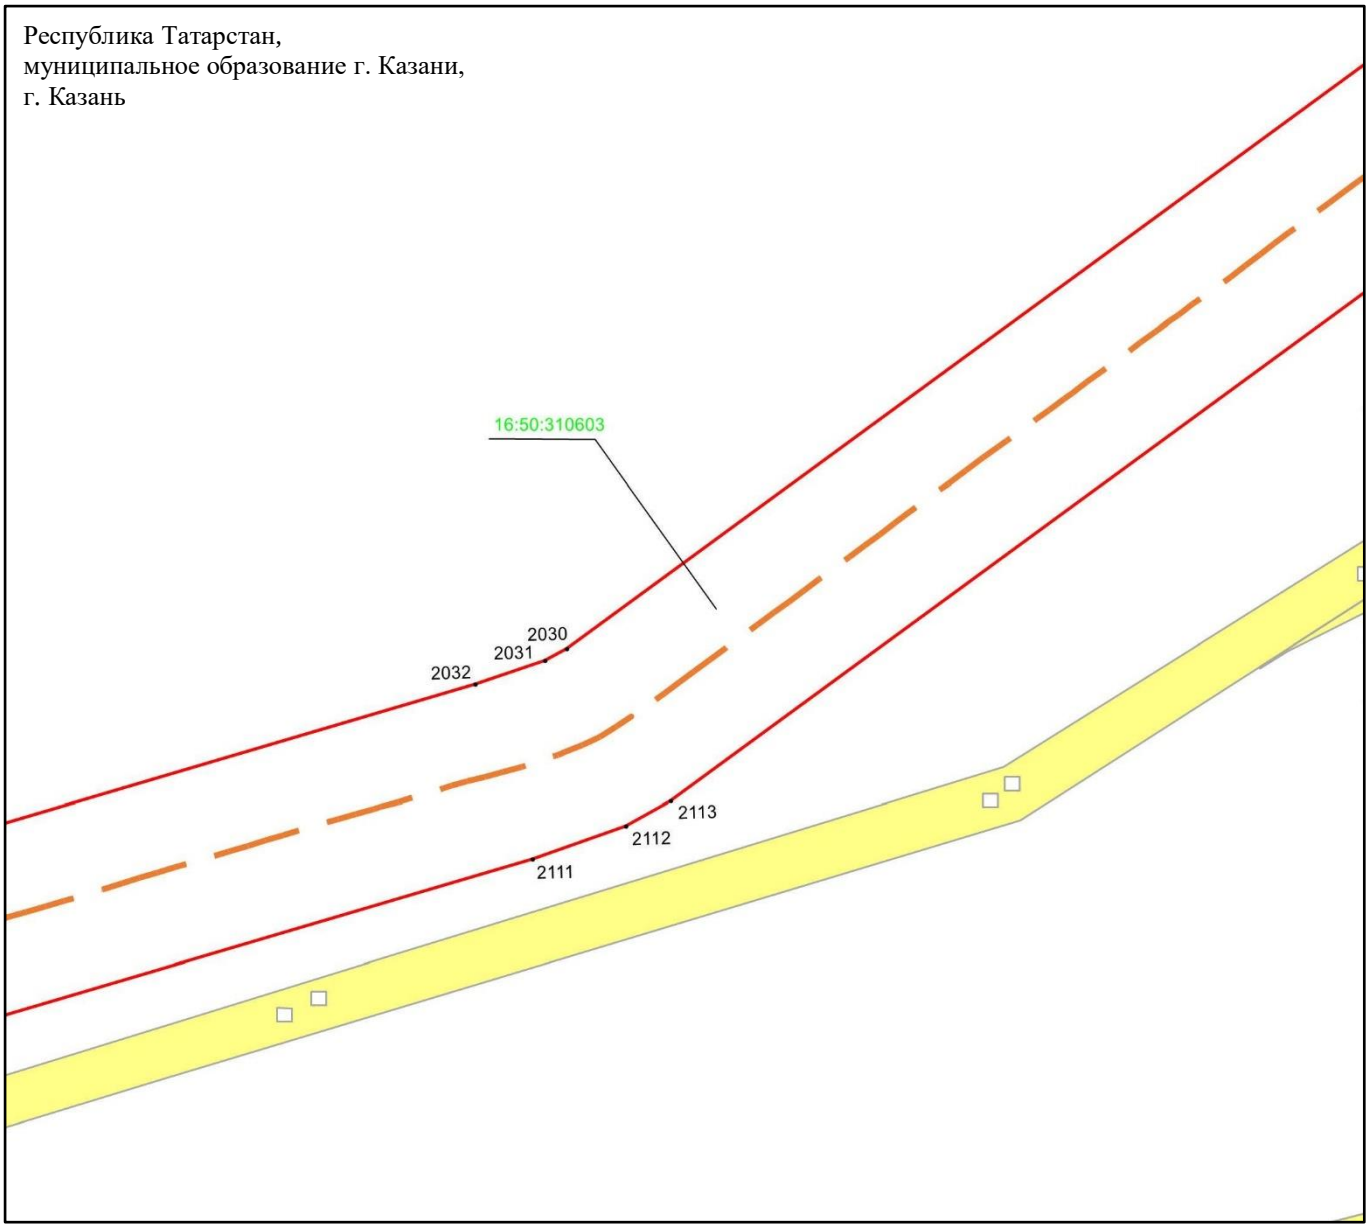

Масштаб 1 : 2 000

Используемые условные знаки и обозначения:

• 2032 – характерная точка границ объекта

– граница объекта

– ось инженерного сооружения

16:50:310203 – кадастровый номер квартала.

– граница земельного участка

Схема расположения границ публичного сервитута в целях эксплуатации линейного объекта системы газоснабжения «Магистральный этанопровод «Миннибаево–Казань»»

Лист 1 Выноска 13

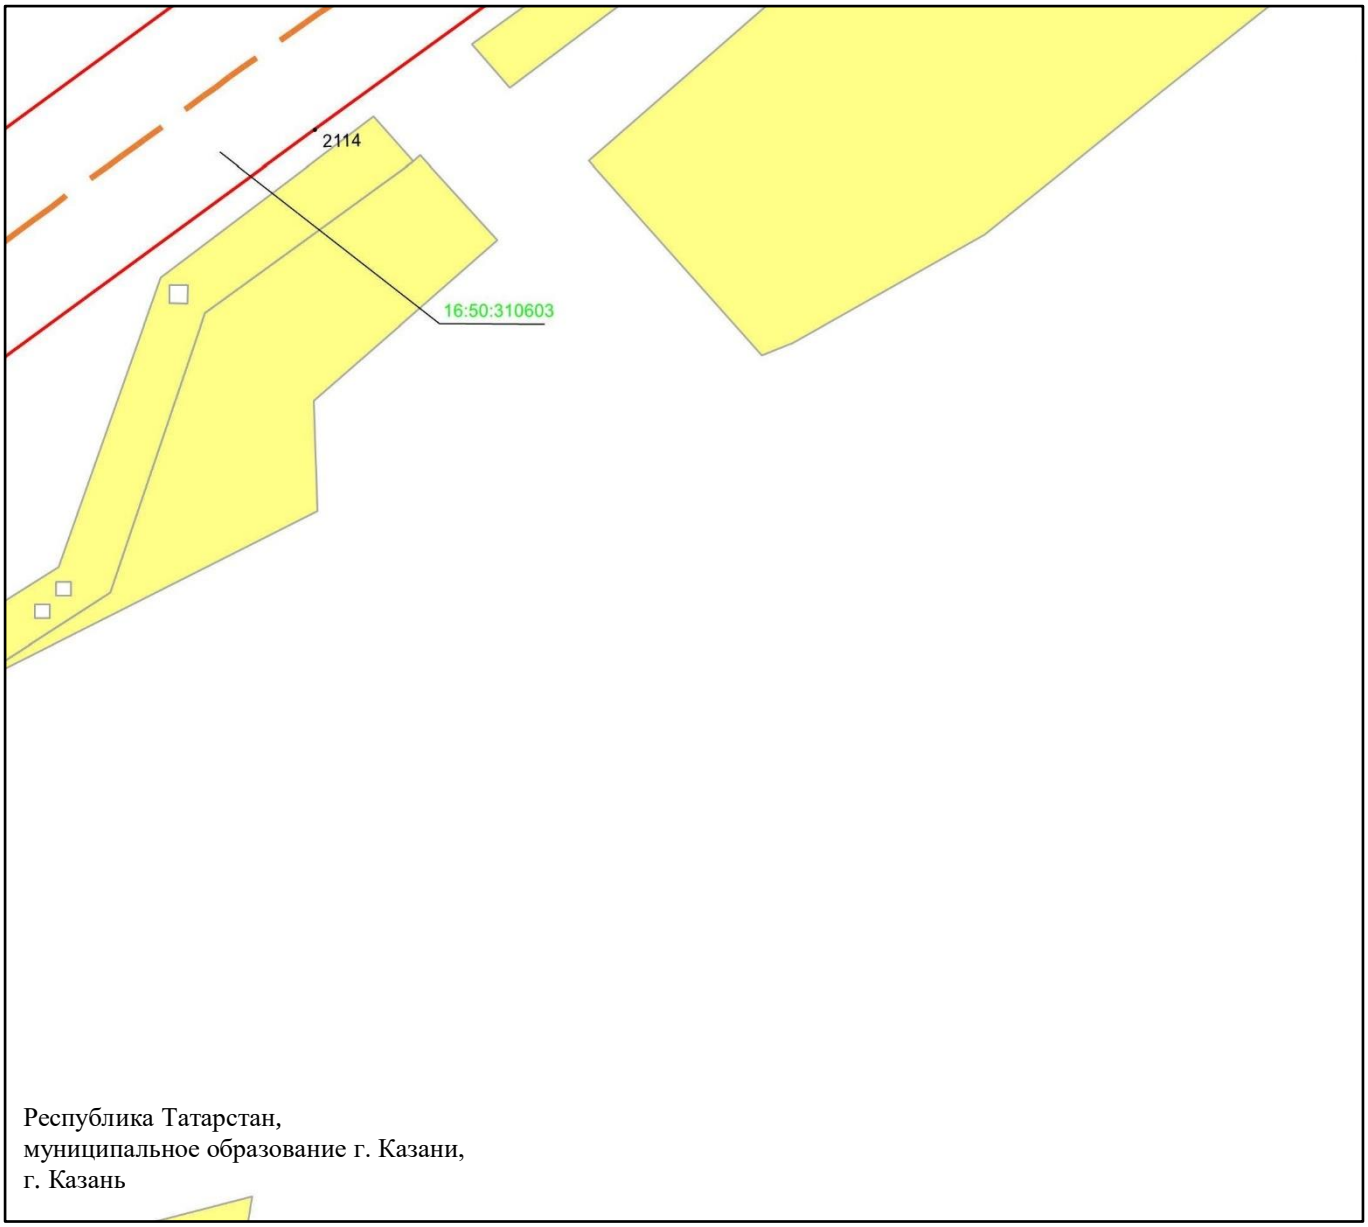

Масштаб 1 : 2 000

Используемые условные знаки и обозначения:

- **2114** – характерная точка границ объекта
- – граница объекта
- – ось инженерного сооружения
- 16:50:310203 – кадастровый номер квартала.
- – граница земельного участка

Схема расположения границ публичного сервитута в целях эксплуатации линейного объекта системы газоснабжения «Магистральный этанопровод «Миннибаево–Казань»»

Лист 1 Выноска 14

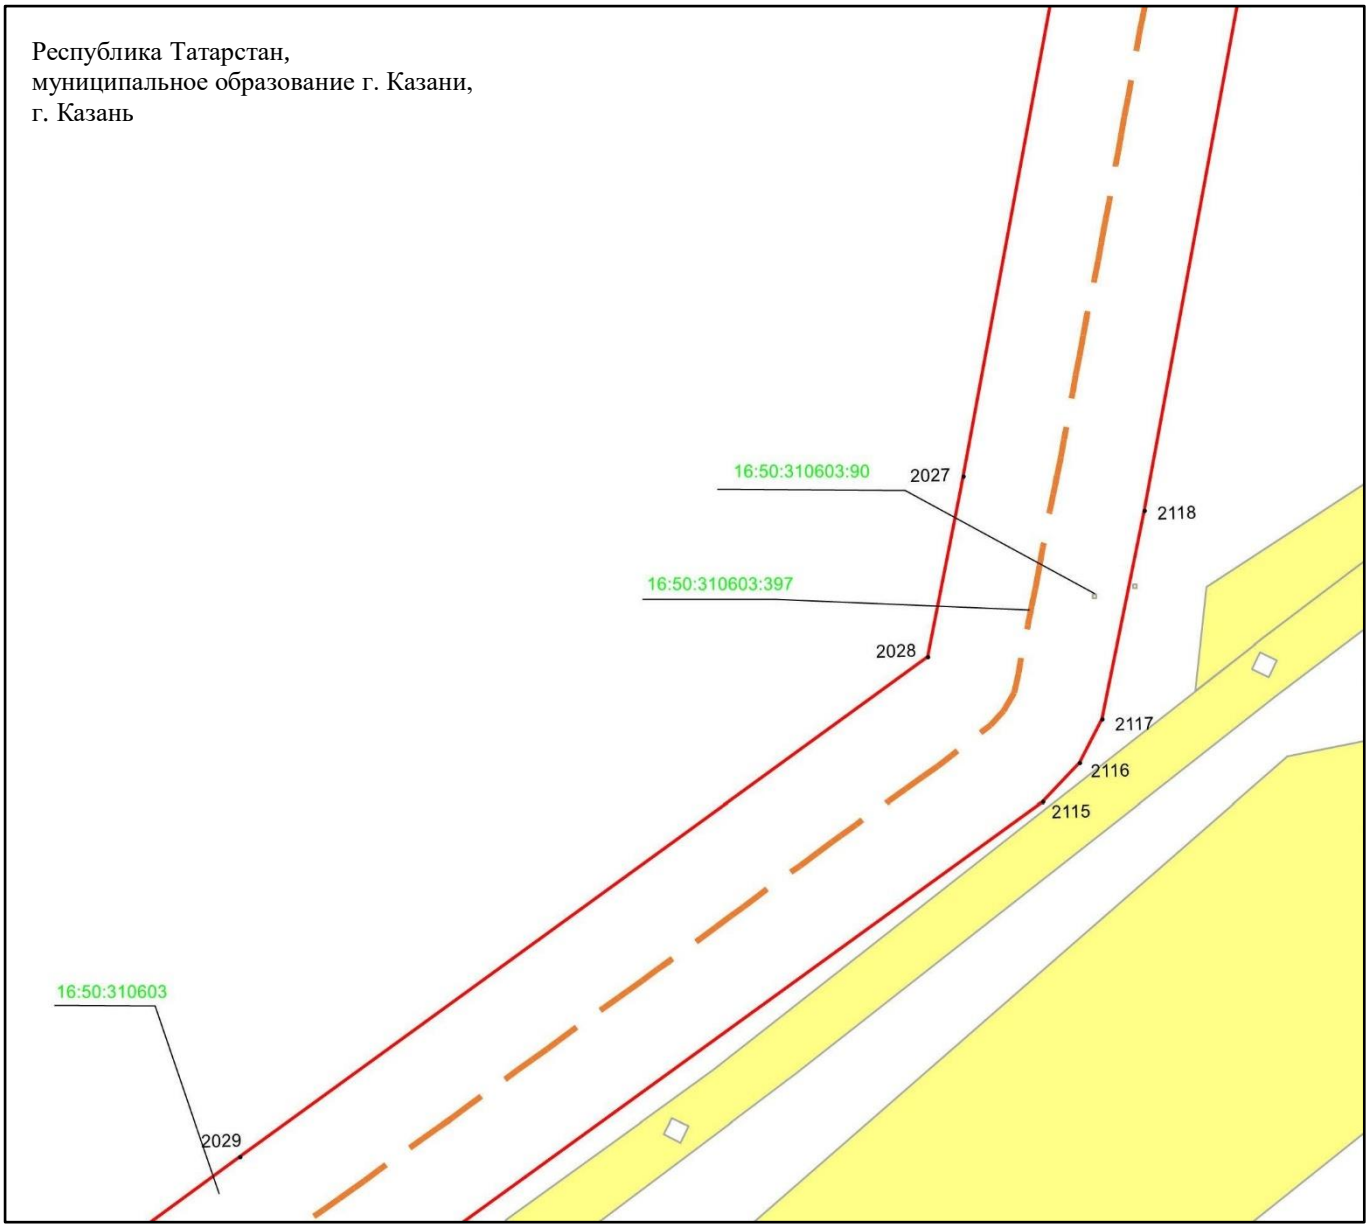

Масштаб 1 : 2 000

Используемые условные знаки и обозначения:

• **2027**	– характерная точка границ объекта
	– граница объекта
	– ось инженерного сооружения
16:50:310603	– кадастровый номер квартала.
16:50:310603:397	– кадастровый номер земельного участка
	– граница земельного участка

Схема расположения границ публичного сервитута в целях эксплуатации линейного объекта системы газоснабжения «Магистральный этанопровод «Миннибаево–Казань»»

Лист 1 Выноска 15

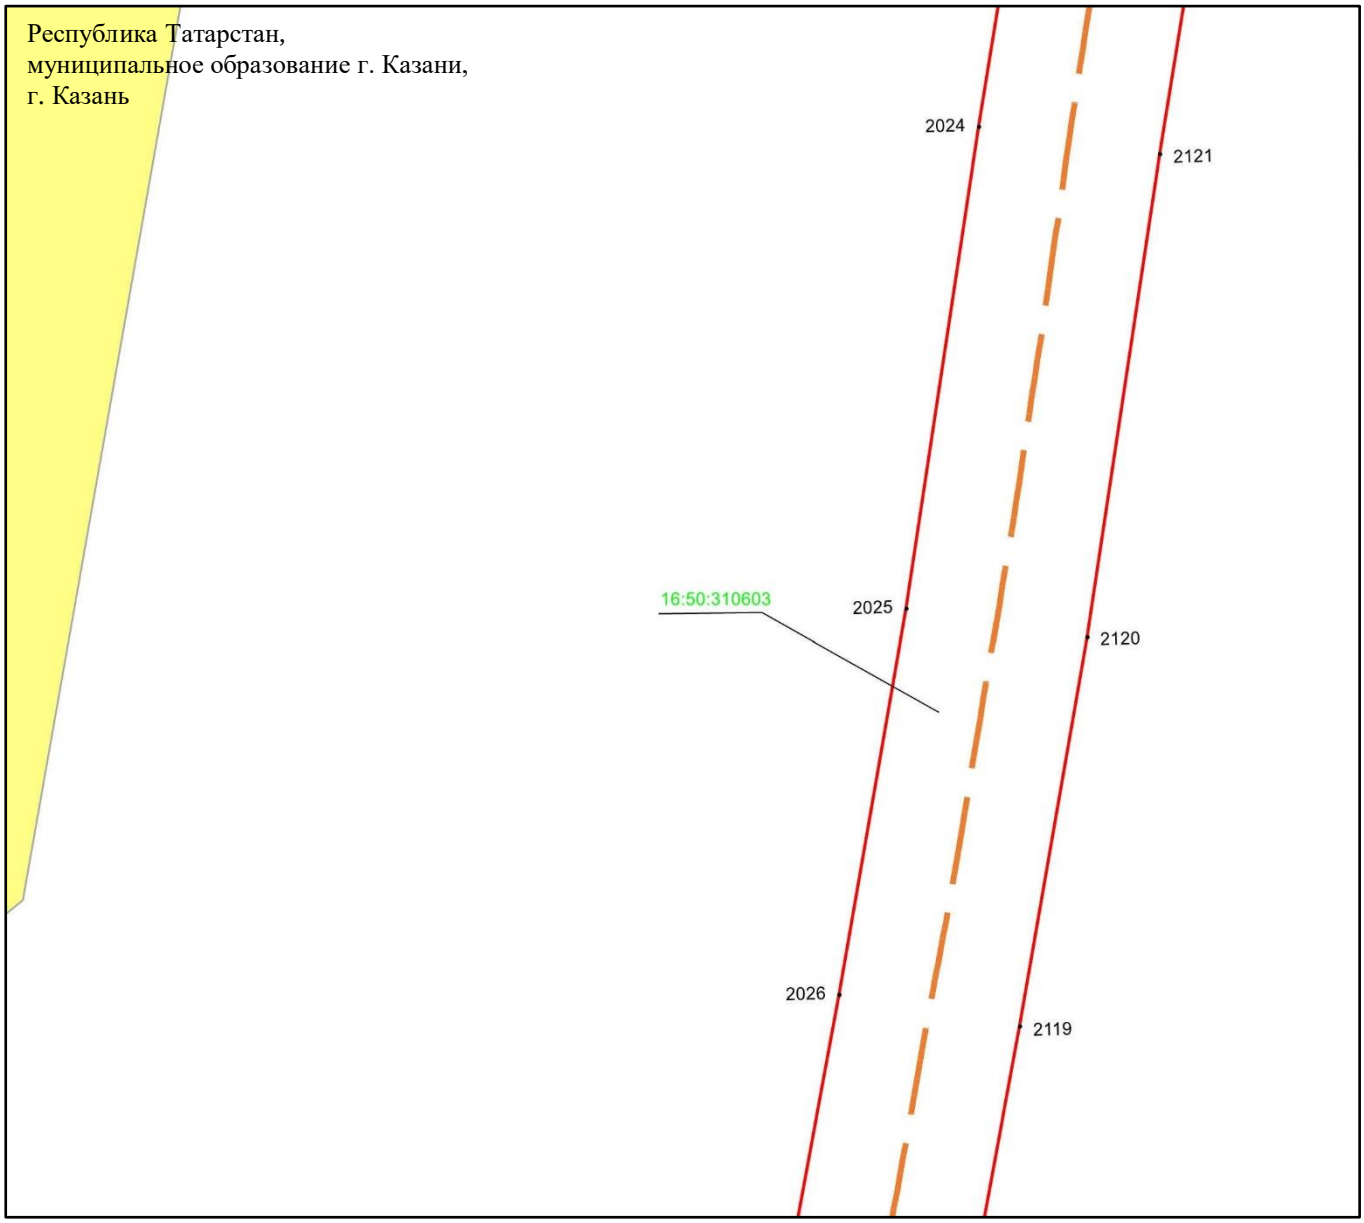

Масштаб 1 : 2 000

Используемые условные знаки и обозначения:

• 2024 – характерная точка границ объекта

– граница объекта

– ось инженерного сооружения

16:50:310603 – кадастровый номер квартала.

– граница земельного участка

Схема расположения границ публичного сервитута в целях эксплуатации линейного объекта системы газоснабжения «Магистральный этанопровод «Миннибаево–Казань»»

Лист 1 Выноска 16

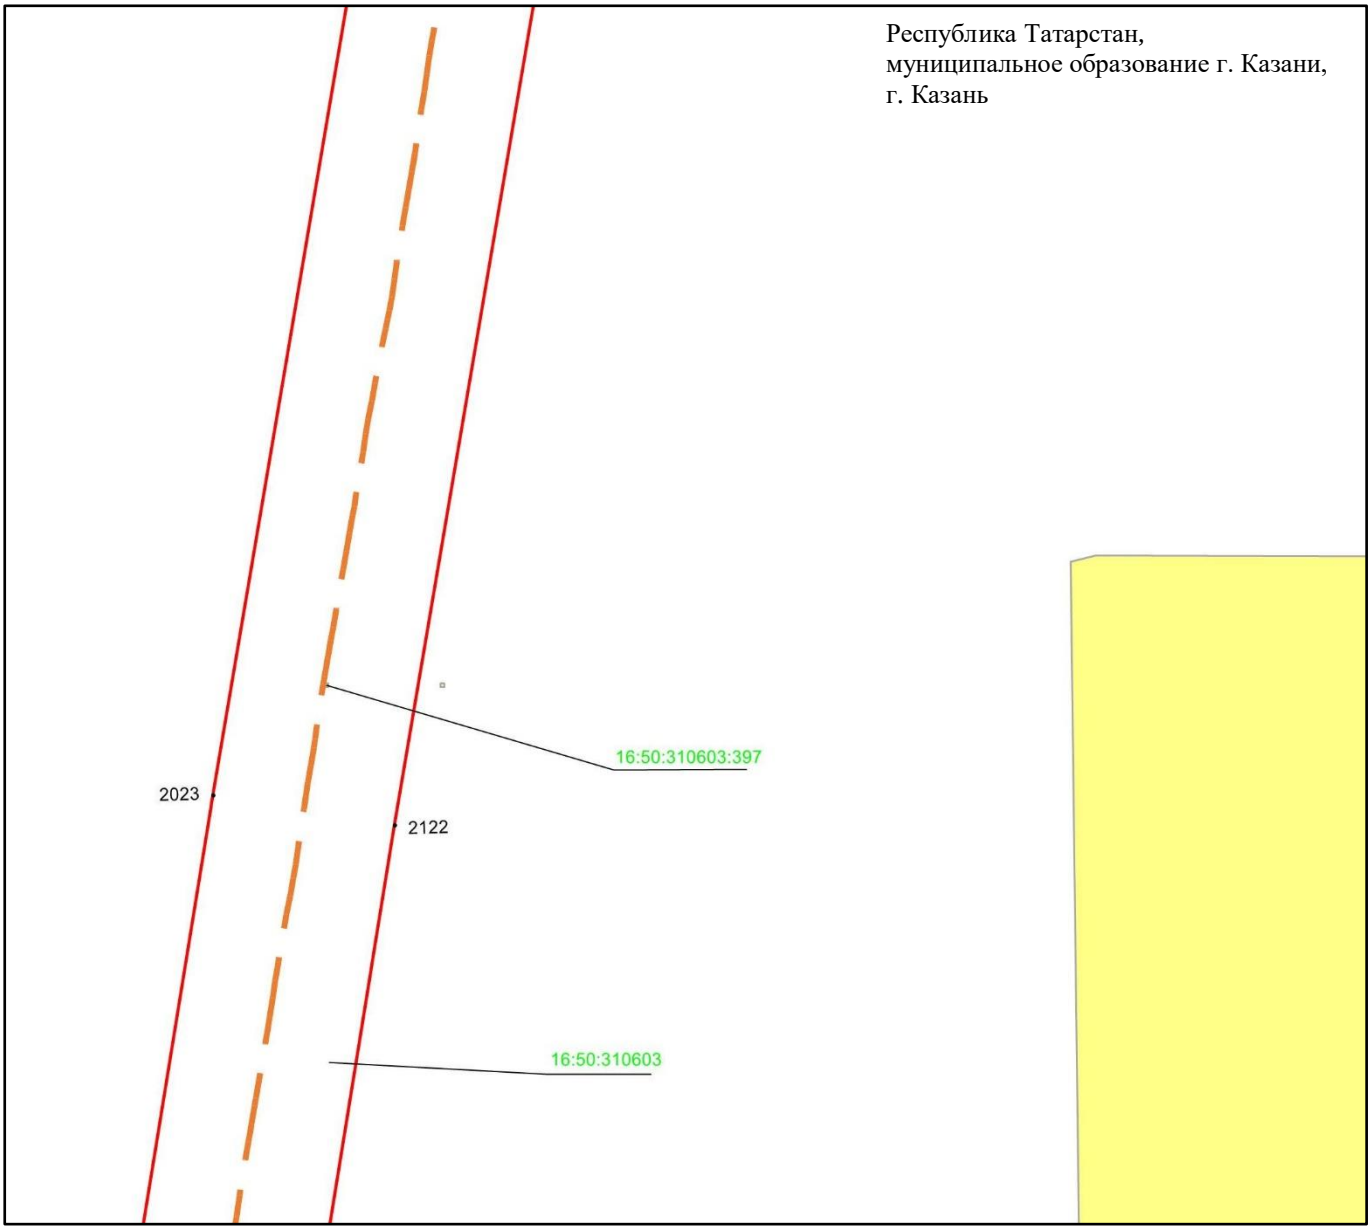

Масштаб 1 : 2 000

Используемые условные знаки и обозначения:

• **2023**	– характерная точка границ объекта
	– граница объекта
	– ось инженерного сооружения
16:50:310603	– кадастровый номер квартала.
16:50:310603:397	– кадастровый номер земельного участка
	– граница земельного участка

Схема расположения границ публичного сервитута в целях эксплуатации линейного объекта системы газоснабжения «Магистральный этанопровод «Миннибаево–Казань»»

Лист 1 Выноска 17

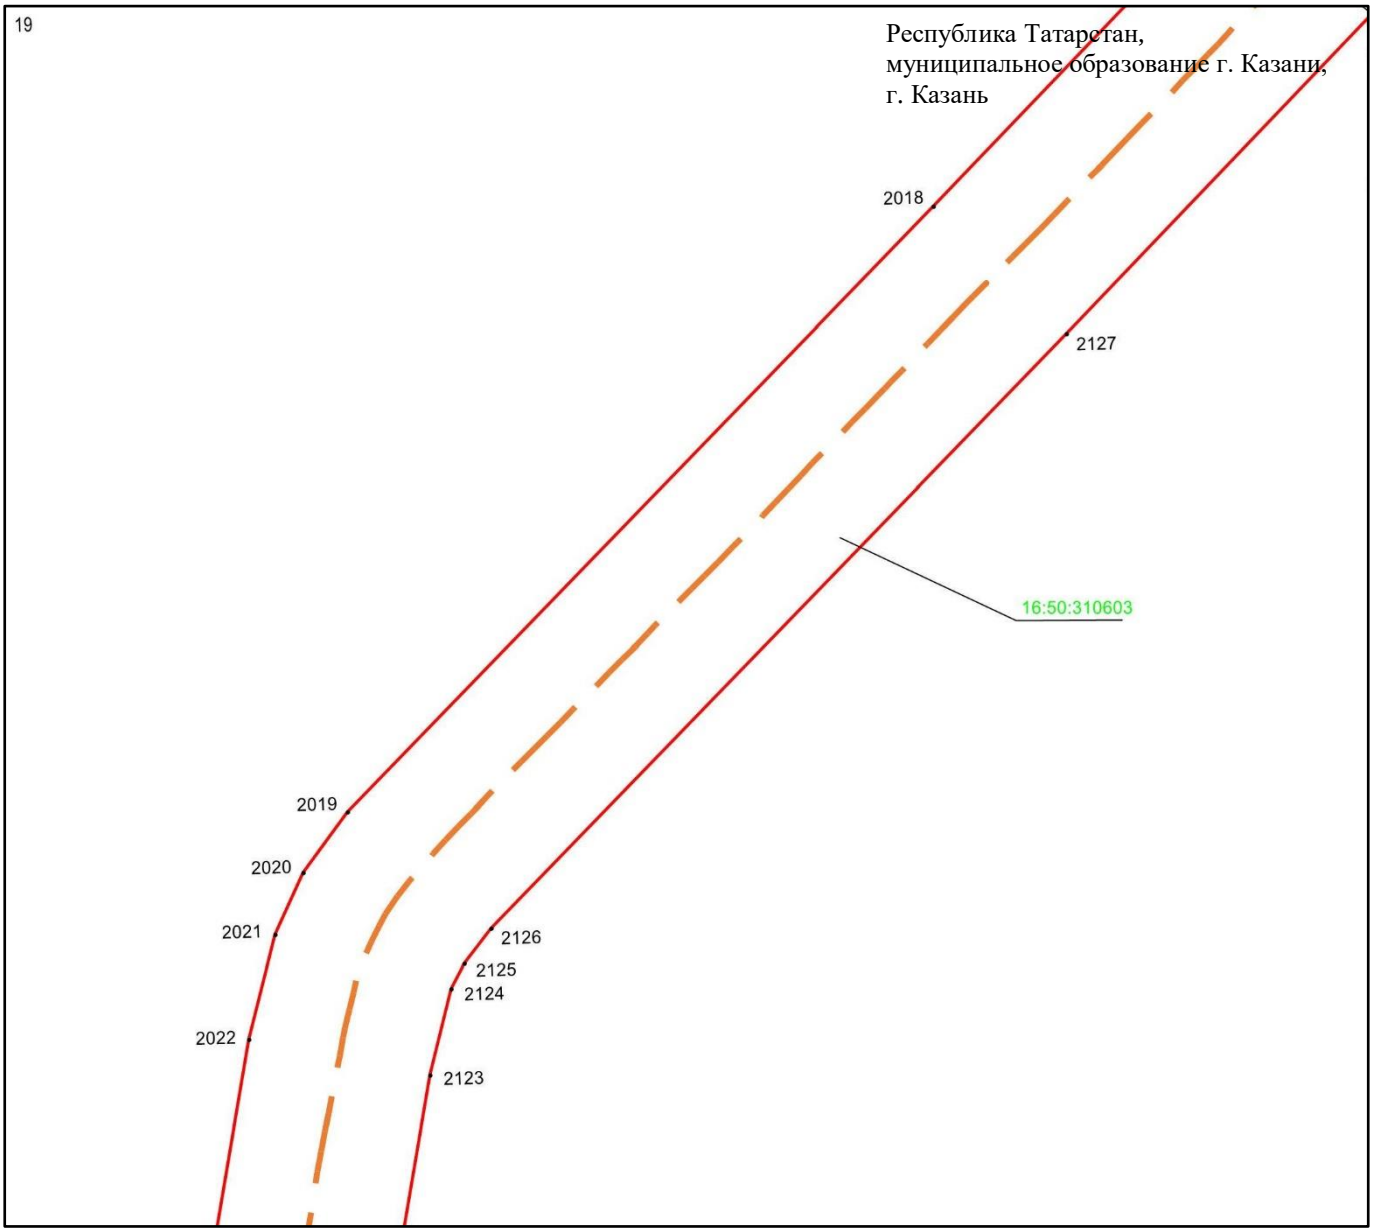

Масштаб 1: 2 000

Используемые условные знаки и обозначения:

• **2019** – характерная точка границ объекта

– граница объекта

– ось инженерного сооружения

16:50:310203 – кадастровый номер квартала.

Схема расположения границ публичного сервитута в целях эксплуатации линейного объекта системы газоснабжения «Магистральный этанопровод «Миннибаево–Казань»»

Лист 1 Выноска 18

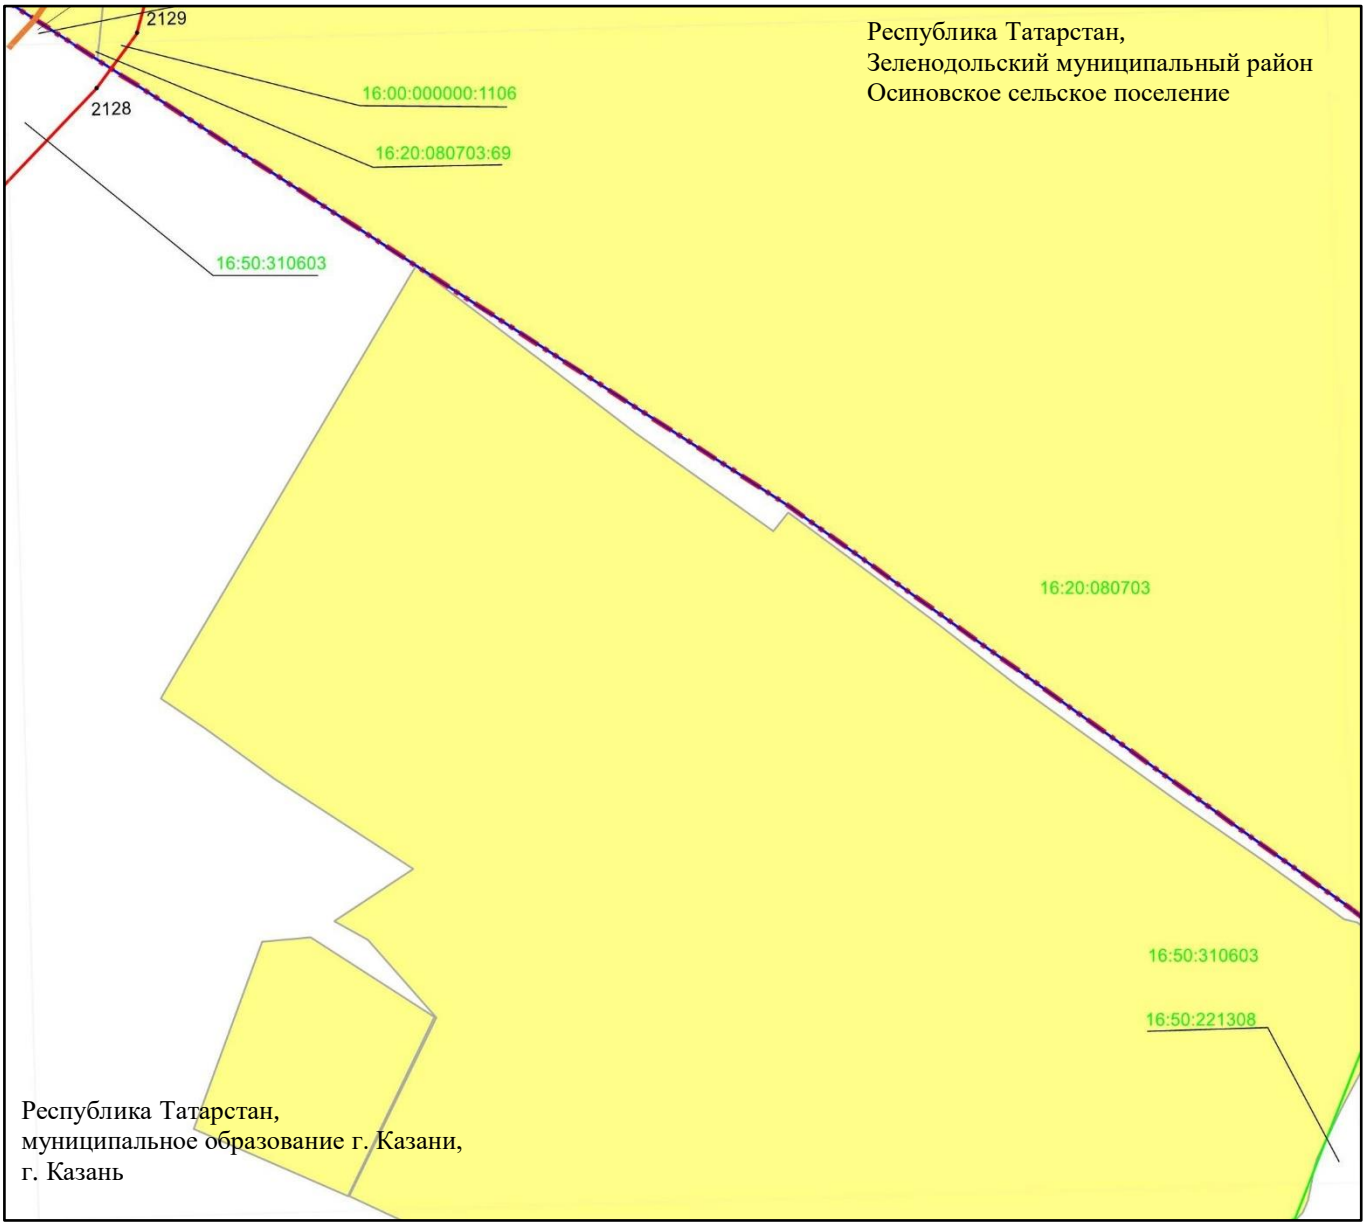

Масштаб 1 : 2 000

Используемые условные знаки и обозначения:

- **2128** – характерная точка границ объекта
- – граница объекта
- – ось инженерного сооружения
- – граница кадастрового квартала
- – граница муниципального района
- – граница населенного пункта
- 16:50:310603 – кадастровый номер квартала.
- 16:50:080703:69 – кадастровый номер земельного участка
- – граница земельного участка

Схема расположения границ публичного сервитута в целях эксплуатации линейного объекта системы газоснабжения «Магистральный этанопровод «Миннибаево–Казань»»

Лист 1 Выноска 19

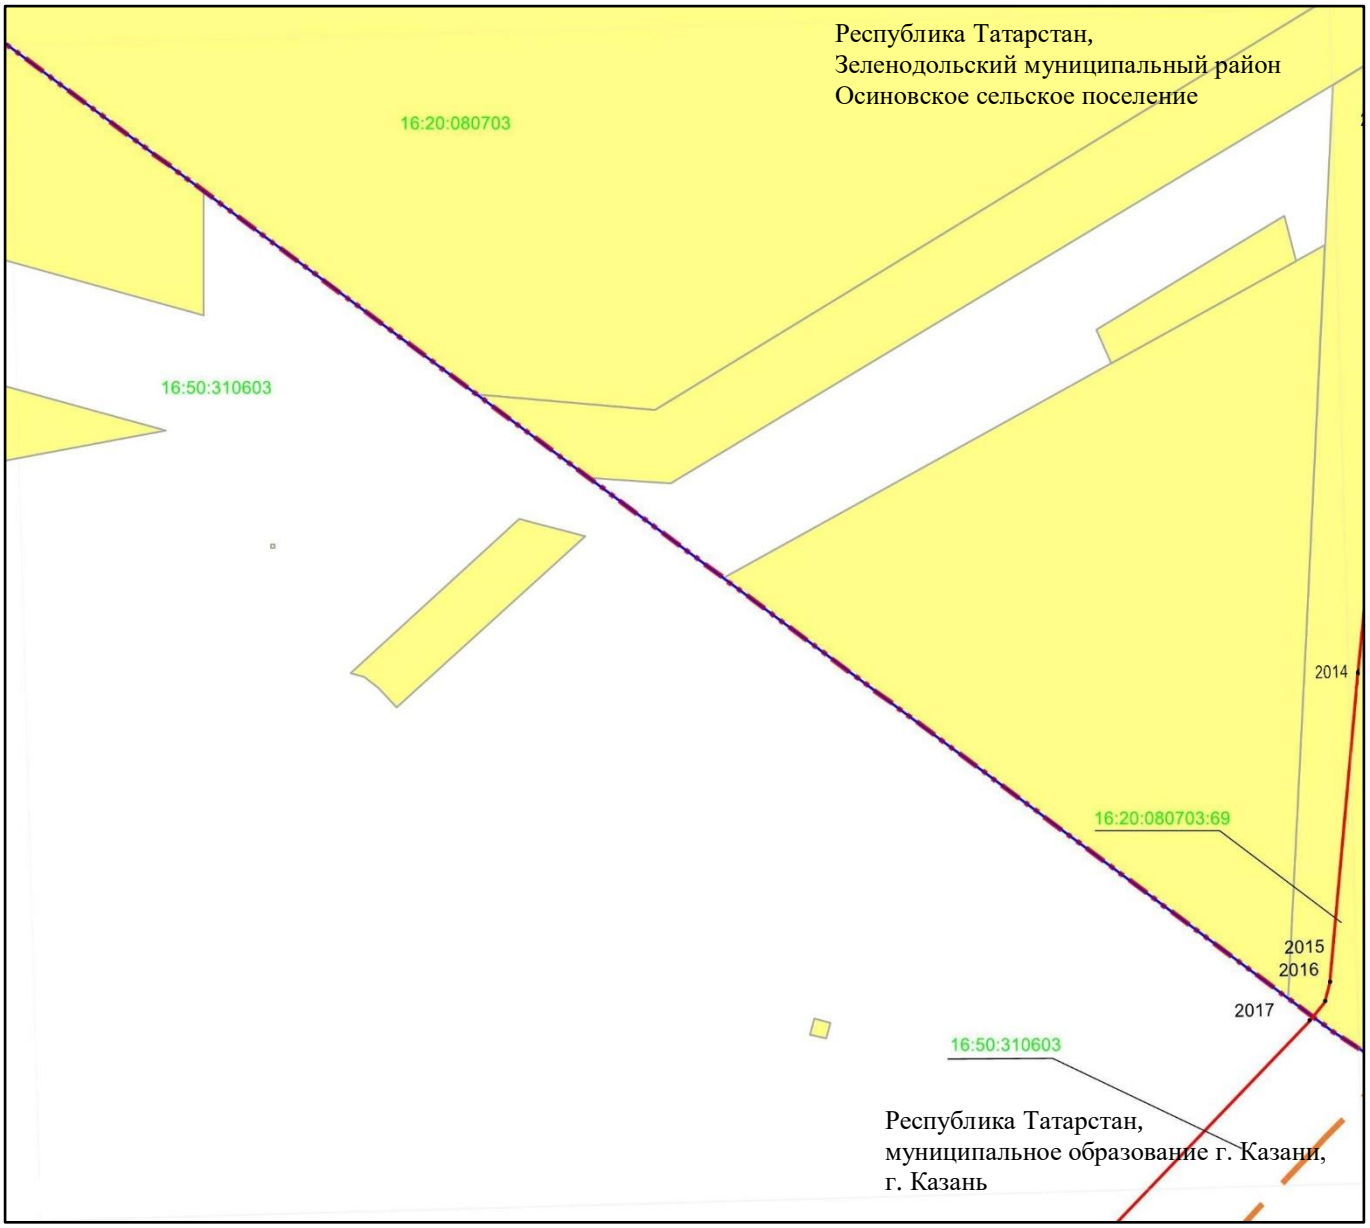

Масштаб 1: 2 000

Используемые условные знаки и обозначения:

• 2015	– характерная точка границ объекта
	– граница объекта
	– ось инженерного сооружения
	– граница кадастрового квартала
	– граница муниципального района
	– граница населенного пункта
16:50:310603	– кадастровый номер квартала.
16:50:080703:69	– кадастровый номер земельного участка
	– граница земельного участка

Схема расположения границ публичного сервитута в целях эксплуатации линейного объекта системы газоснабжения «Магистральный этанопровод «Миннибаево–Казань»»

Лист 1 Выноска 20

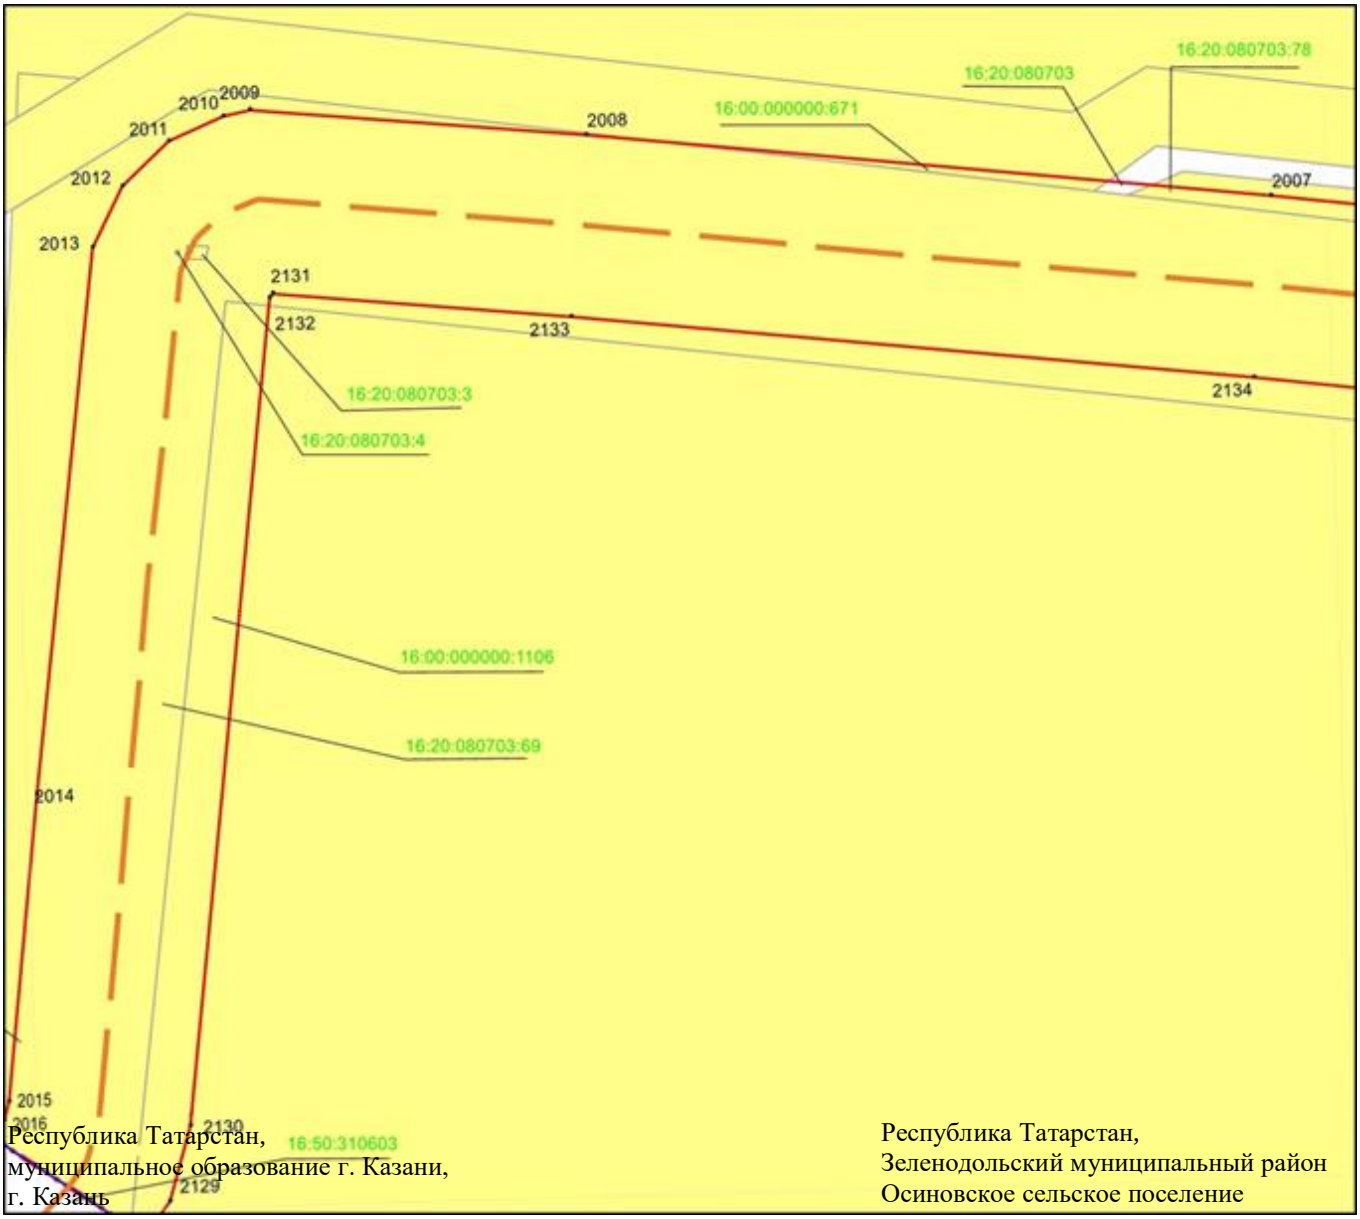

Масштаб 1 : 2 000

Используемые условные знаки и обозначения:

• **2013**	– характерная точка границ объекта
	– граница объекта
	– ось инженерного сооружения
16:50:310603	– кадастровый номер квартала.
16:50:080703:69	– кадастровый номер земельного участка
	– граница земельного участка

Схема расположения границ публичного сервитута в целях эксплуатации линейного объекта системы газоснабжения «Магистральный этанопровод «Миннибаево–Казань»»

Лист 1 Выноска 21

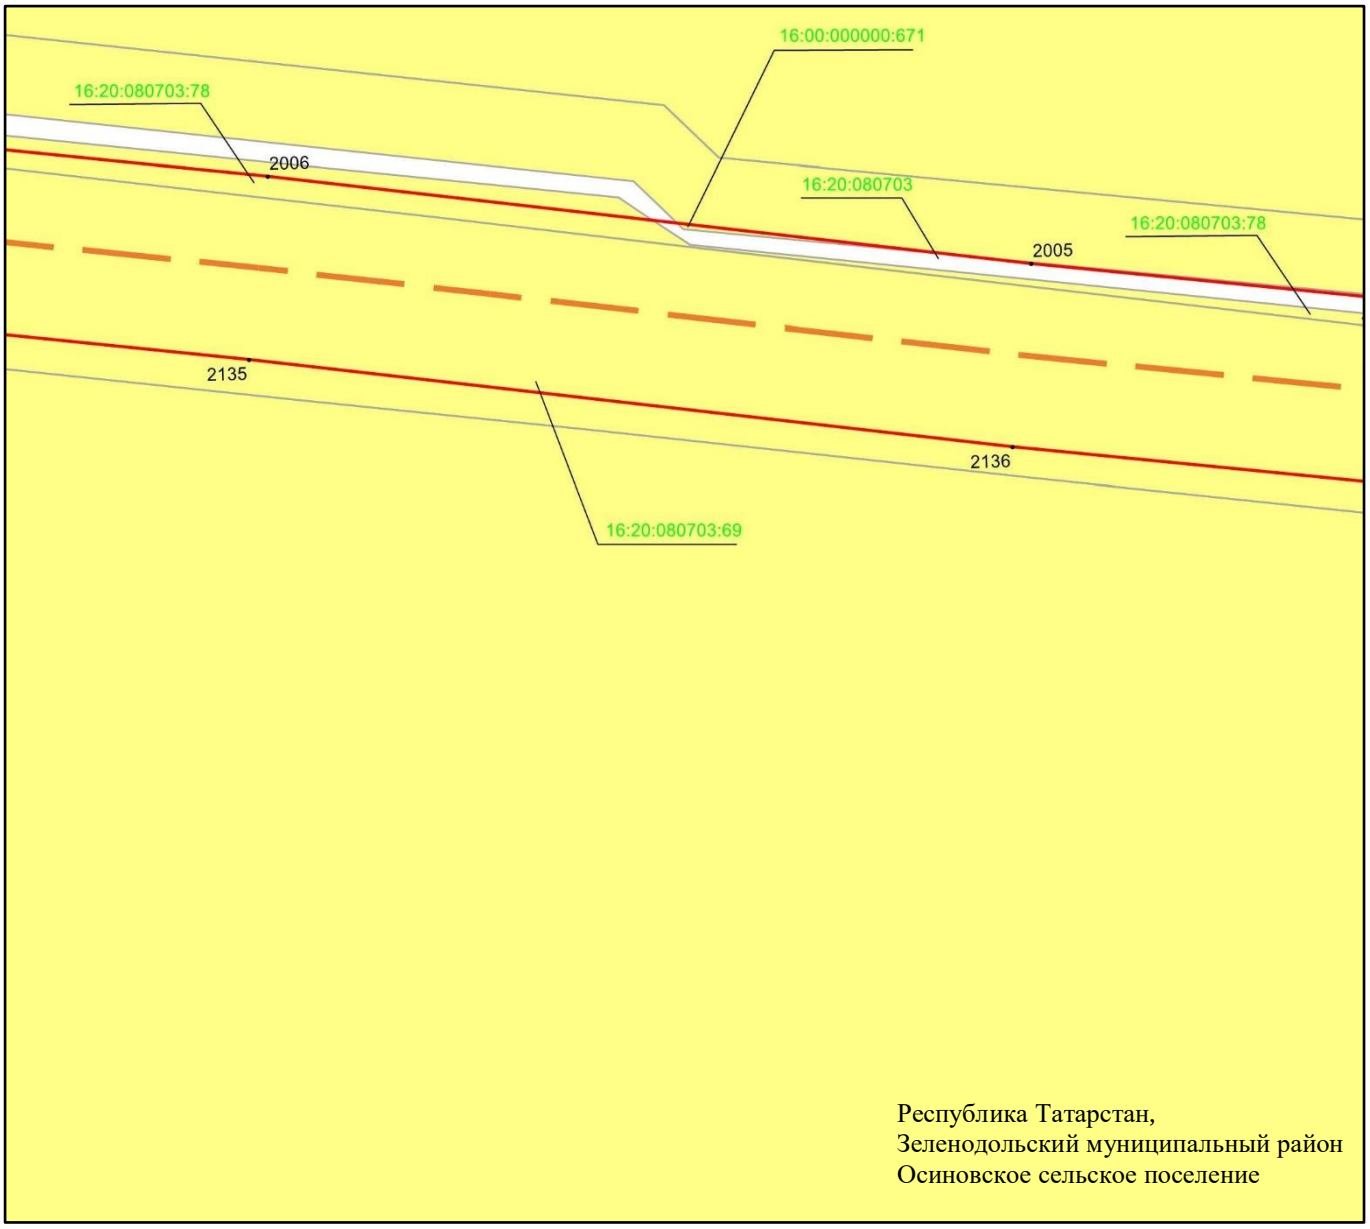

Масштаб 1 : 2 000

Используемые условные знаки и обозначения:

• 2006 – характерная точка границ объекта

– граница объекта

– ось инженерного сооружения

16:50:310703 – кадастровый номер квартала.

16:50:080703:69 – кадастровый номер земельного участка

– граница земельного участка

Схема расположения границ публичного сервитута в целях эксплуатации линейного объекта системы газоснабжения «Магистральный этанопровод «Миннибаево–Казань»»

Лист 1 Выноска 22

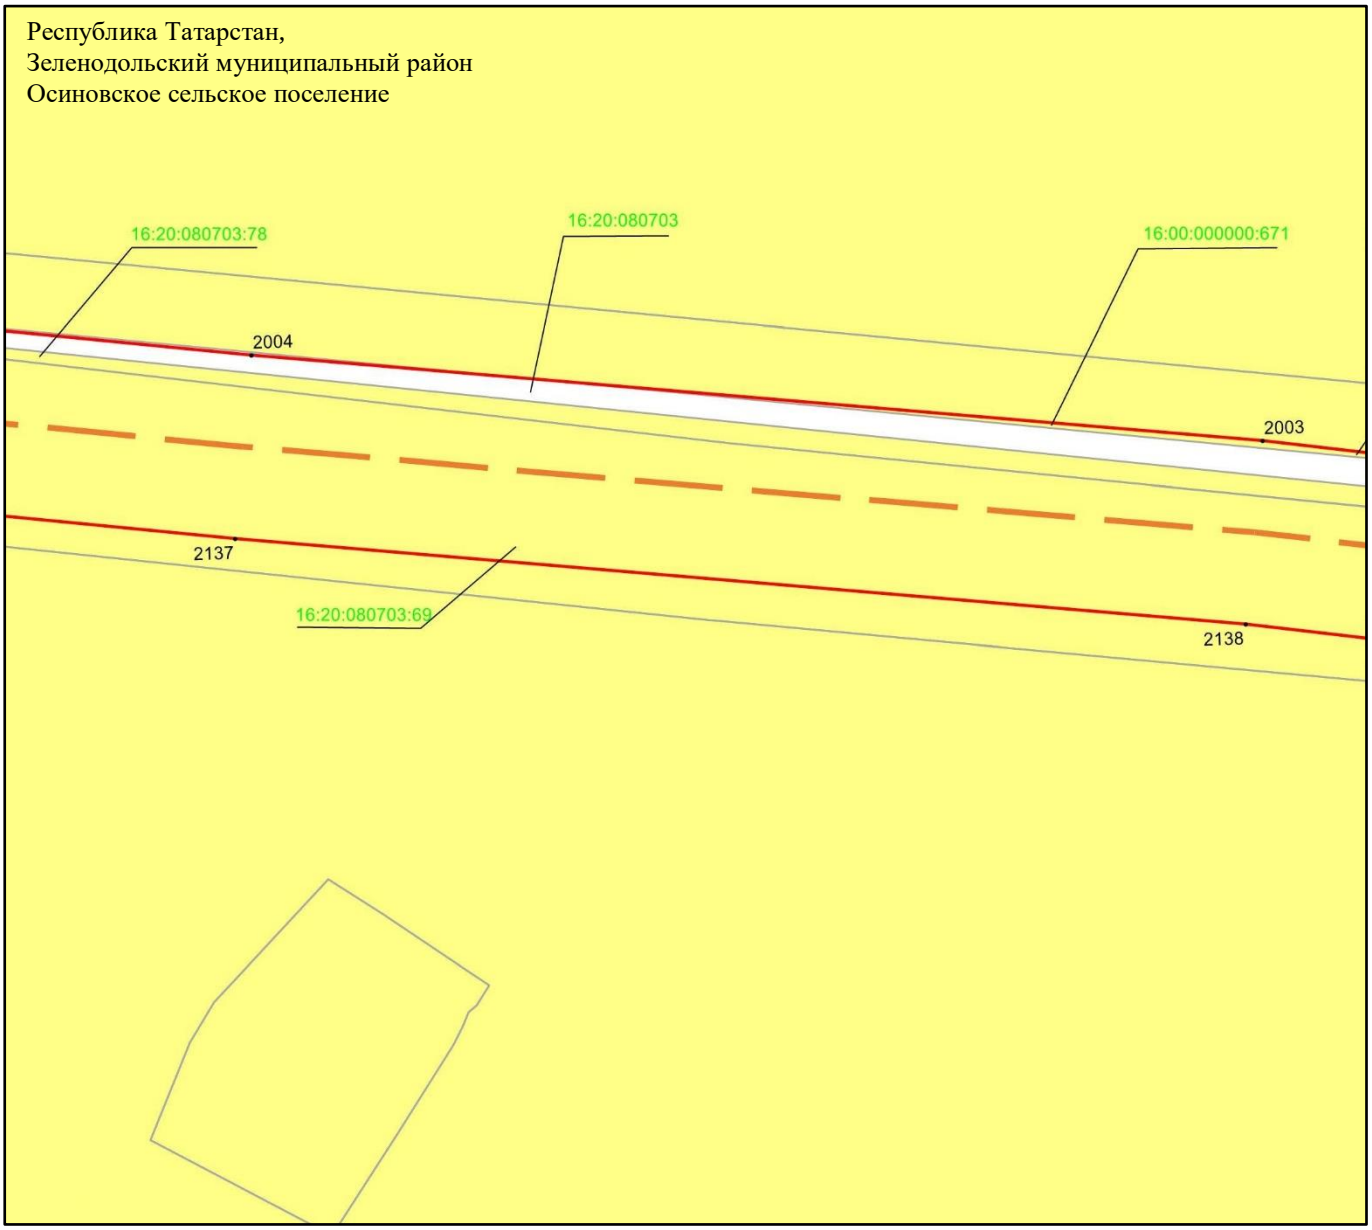

Масштаб 1 :2 000

Используемые условные знаки и обозначения:

• **2004**	– характерная точка границ объекта
	– граница объекта
	– ось инженерного сооружения
16:50:310703	– кадастровый номер квартала.
16:50:080703:69	– кадастровый номер земельного участка
	– граница земельного участка

Схема расположения границ публичного сервитута в целях эксплуатации линейного объекта системы газоснабжения «Магистральный этанопровод «Миннибаево–Казань»»

Лист 1 Выноска 23

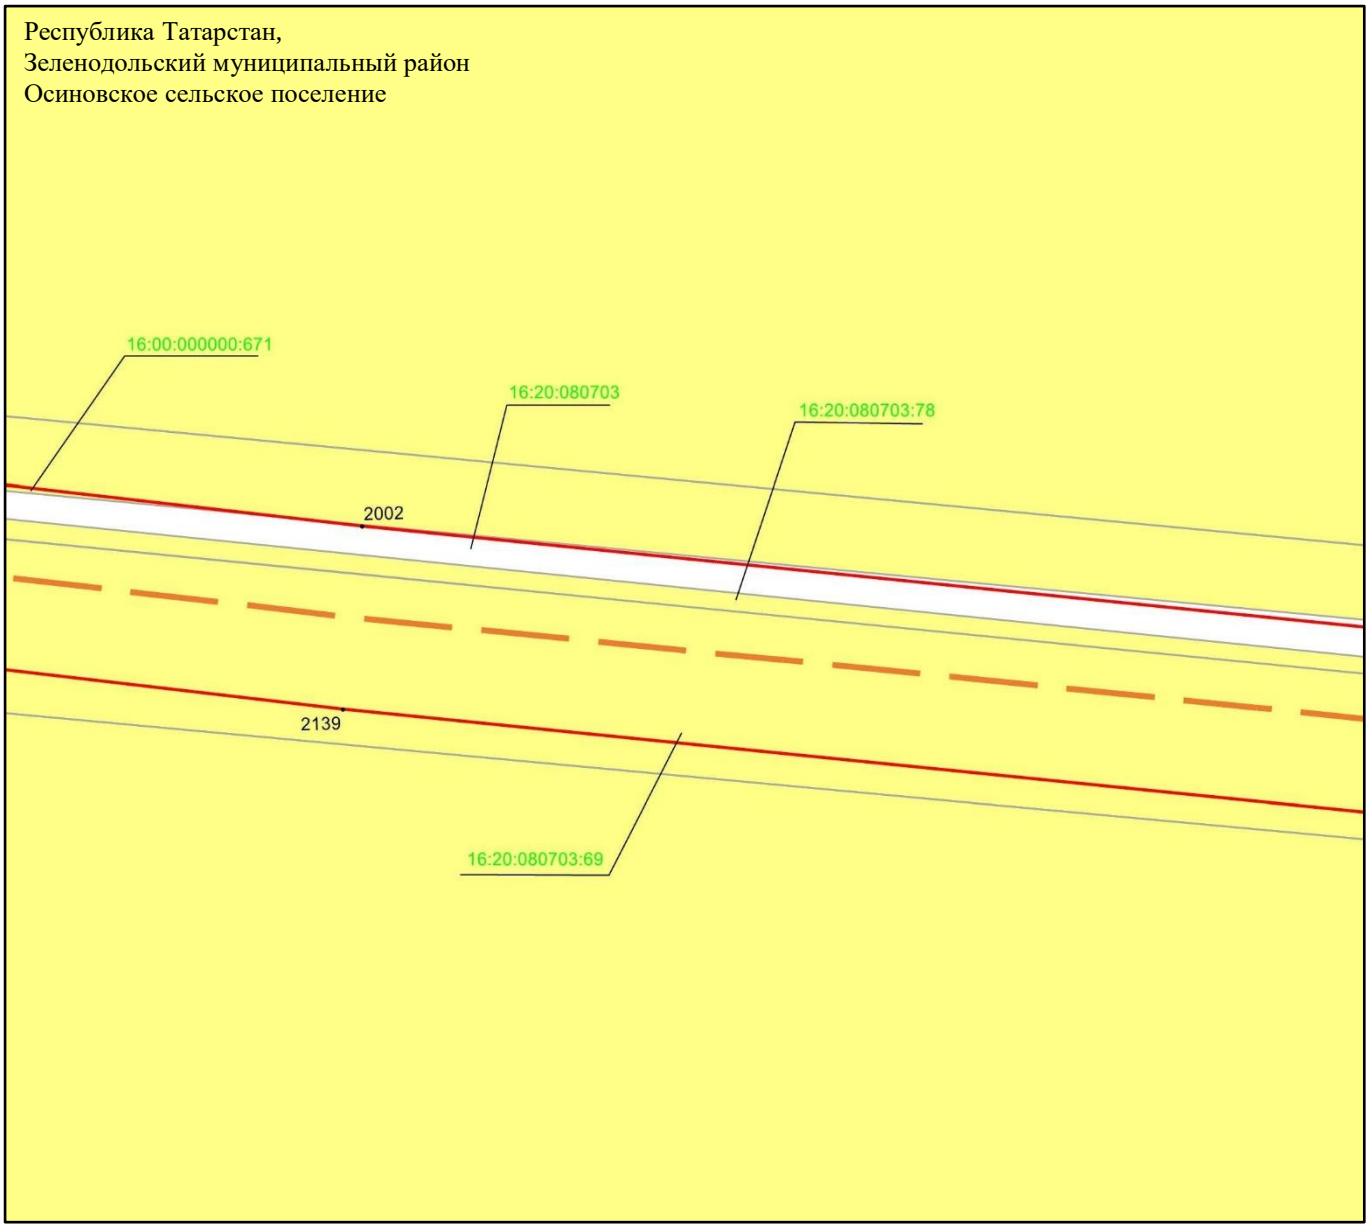

Масштаб 1 :2 000

Используемые условные знаки и обозначения:

- **2002** – характерная точка границ объекта
- – граница объекта
- – ось инженерного сооружения
- 16:50:310703 – кадастровый номер квартала.
- 16:50:080703:69 – кадастровый номер земельного участка
- – граница земельного участка

Схема расположения границ публичного сервитута в целях эксплуатации линейного объекта системы газоснабжения «Магистральный этанопровод «Миннибаево–Казань»»

Лист 2

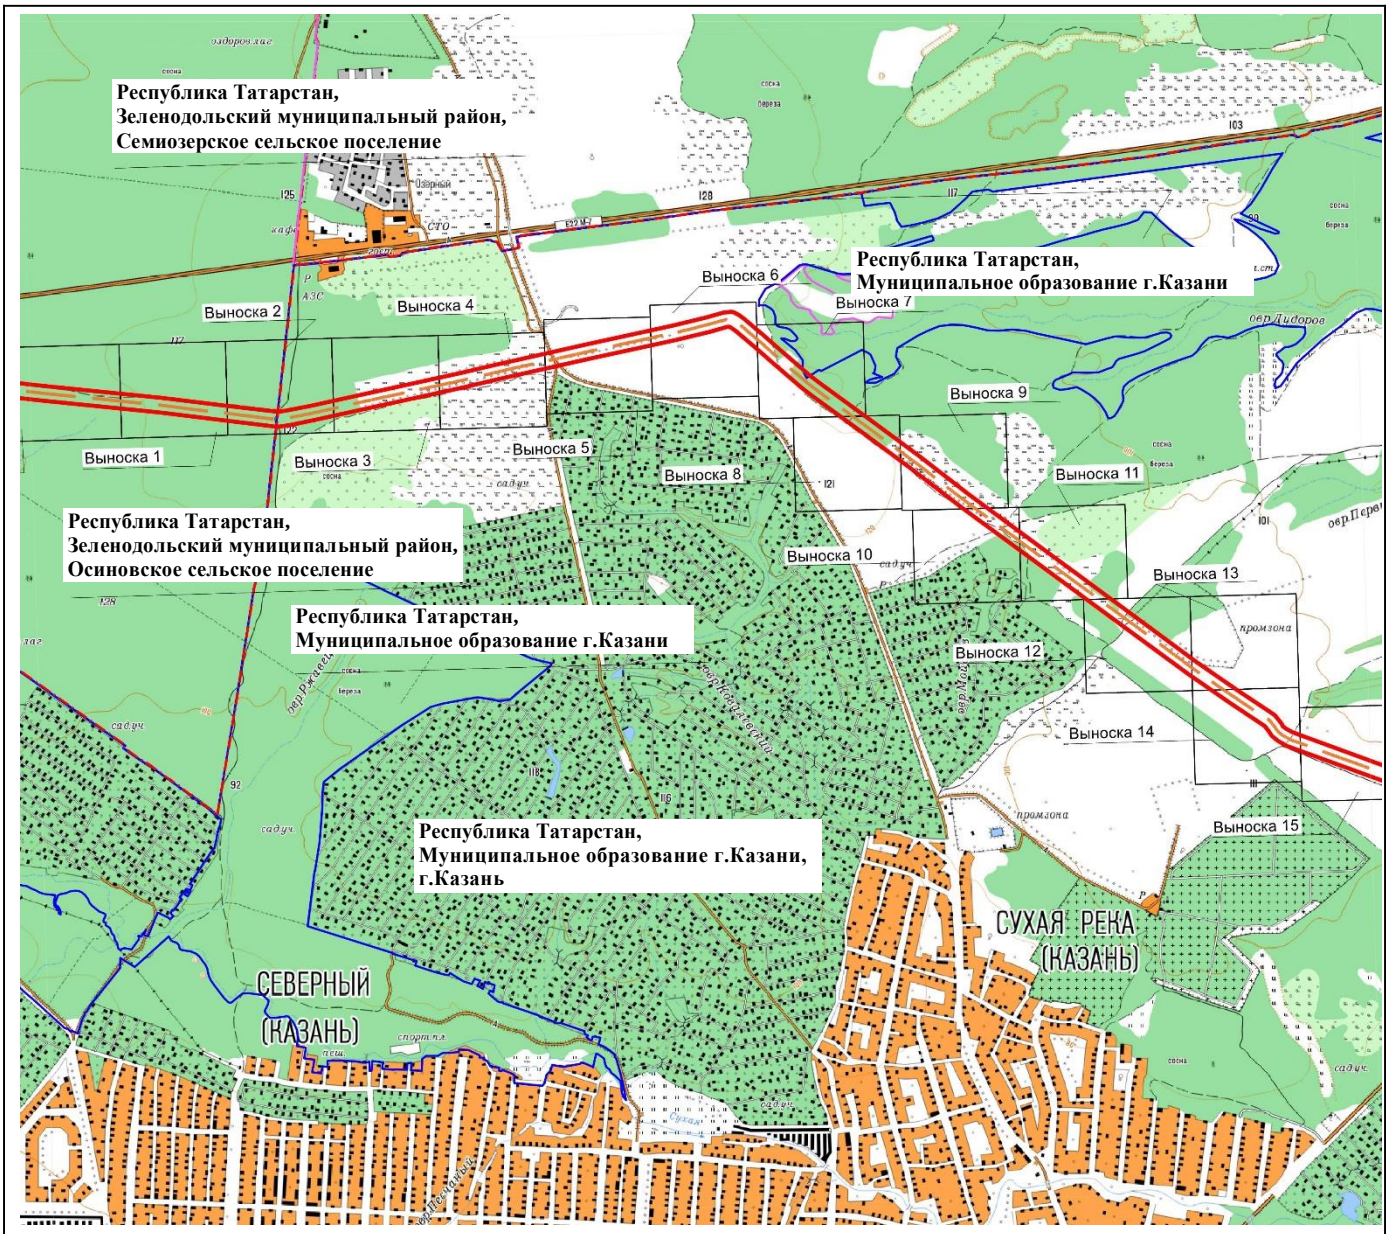

Масштаб 1 : 25 000

Используемые условные знаки и обозначения:

– проектное местоположение инженерного сооружения (ось газопровода)

– граница публичного сервитута

– граница населенного пункта

– граница муниципального района

– граница сельского поселения

Схема расположения границ публичного сервитута в целях эксплуатации линейного объекта системы газоснабжения «Магистральный этанопровод «Миннибаево–Казань»»

Лист 2 Выноска 1

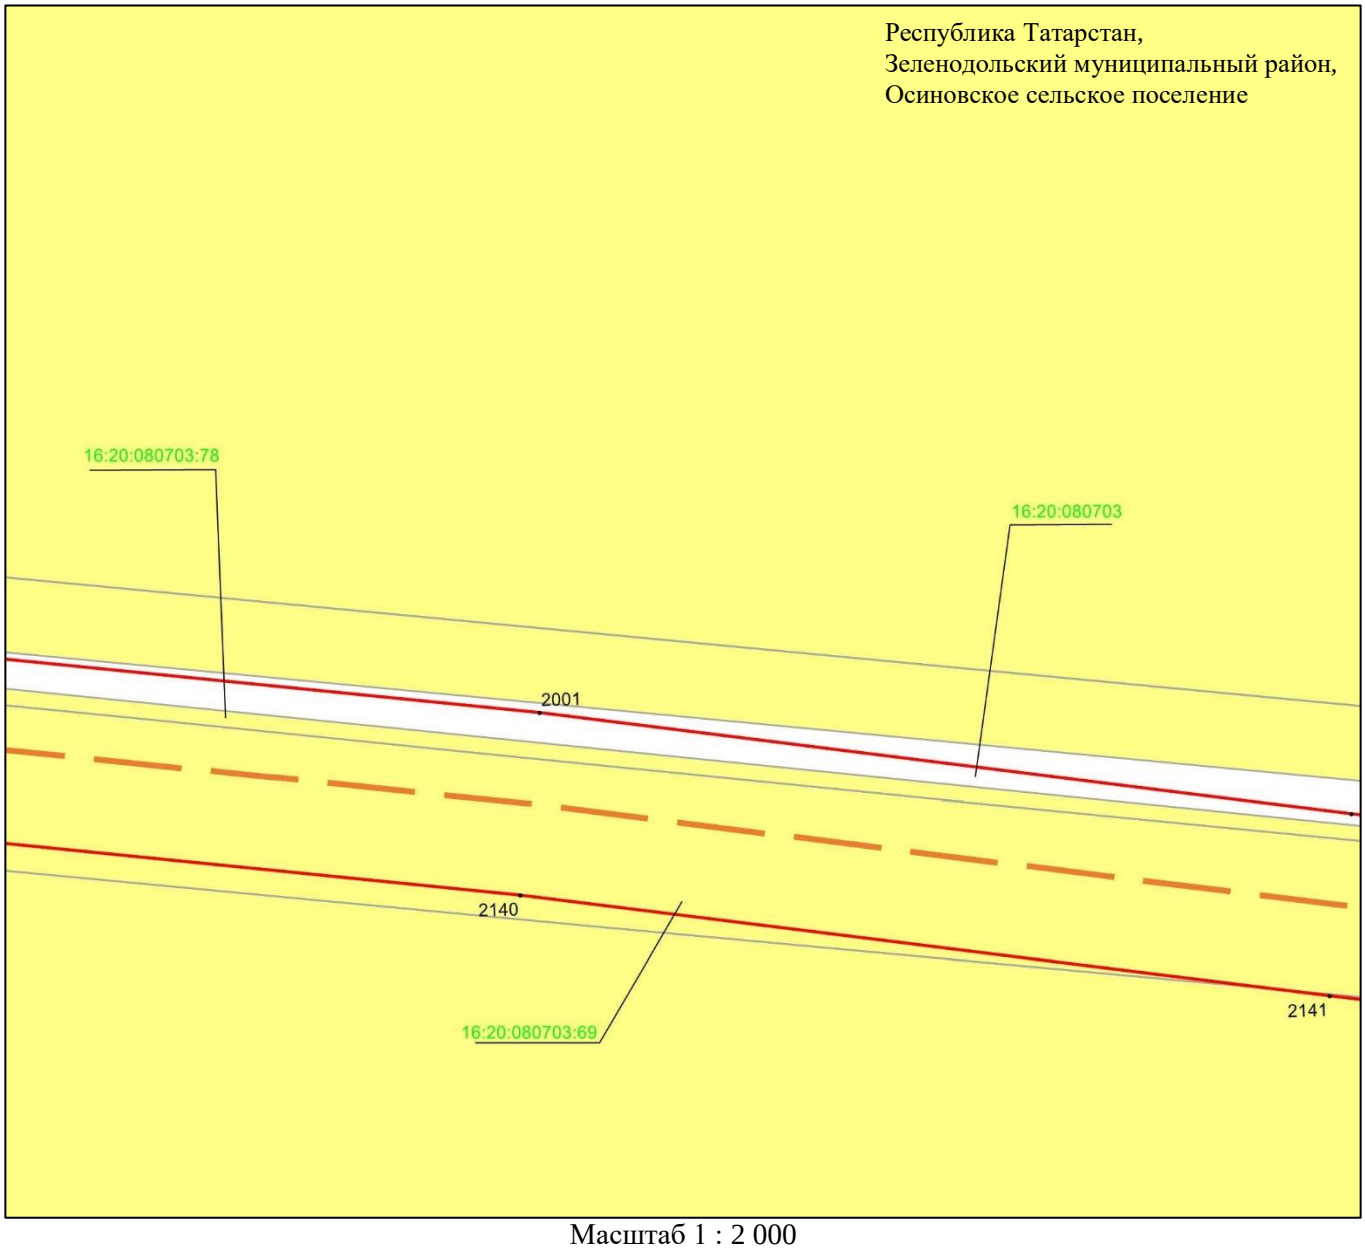

Масштаб 1 : 2 000

Используемые условные знаки и обозначения:

• 2001 – характерная точка границ объекта

– граница объекта

– ось инженерного сооружения

– земельный участок

16:20:080703:78 – кадастровый номер земельного участка

16:20:080703 – кадастровый номер квартала.

Схема расположения границ публичного сервитута в целях эксплуатации линейного объекта системы газоснабжения «Магистральный этанопровод «Миннибаево–Казань»»

Лист 2 Выноска 2

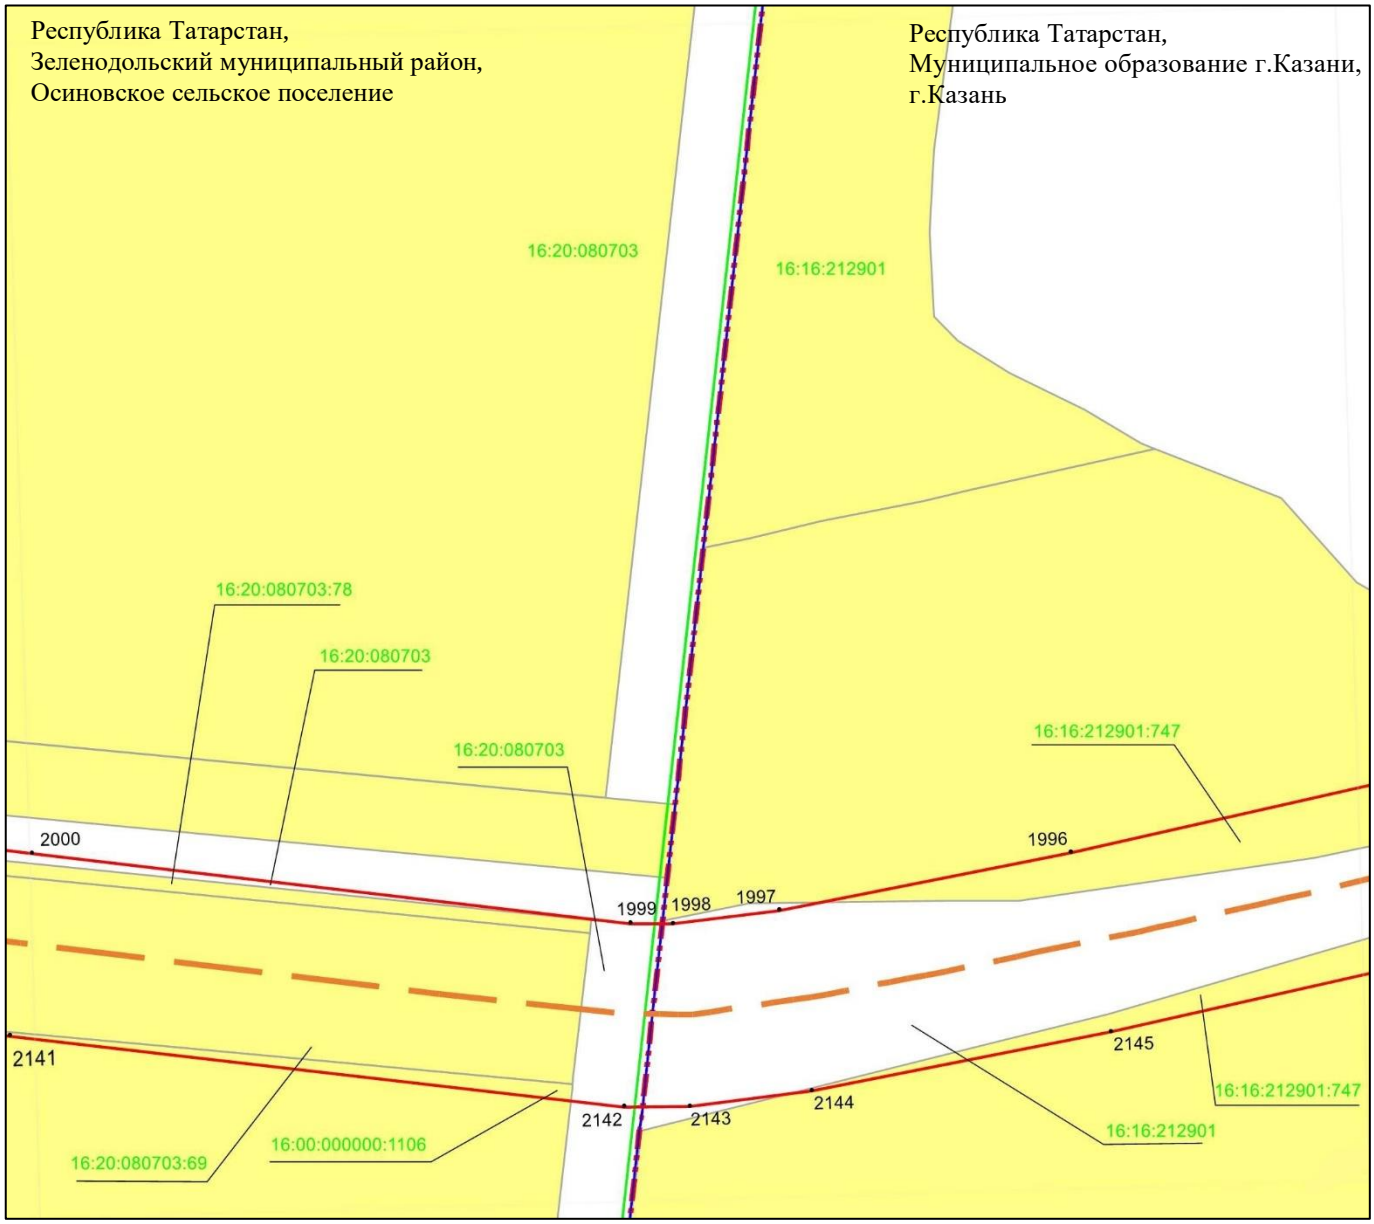

Масштаб 1 : 2 000

Используемые условные знаки и обозначения:

• 2000 – характерная точка границ объекта

– граница объекта

– ось инженерного сооружения

– граница муниципального района

– граница кадастрового квартала

– граница сельского поселения

– земельный участок

– граница населенного пункта

16:20:080703:78 – кадастровый номер земельного участка

16:16:212901 – кадастровый номер квартала.

Схема расположения границ публичного сервитута в целях эксплуатации линейного объекта системы газоснабжения «Магистральный этанопровод «Миннибаево–Казань»»

Лист 2 Выноска 3

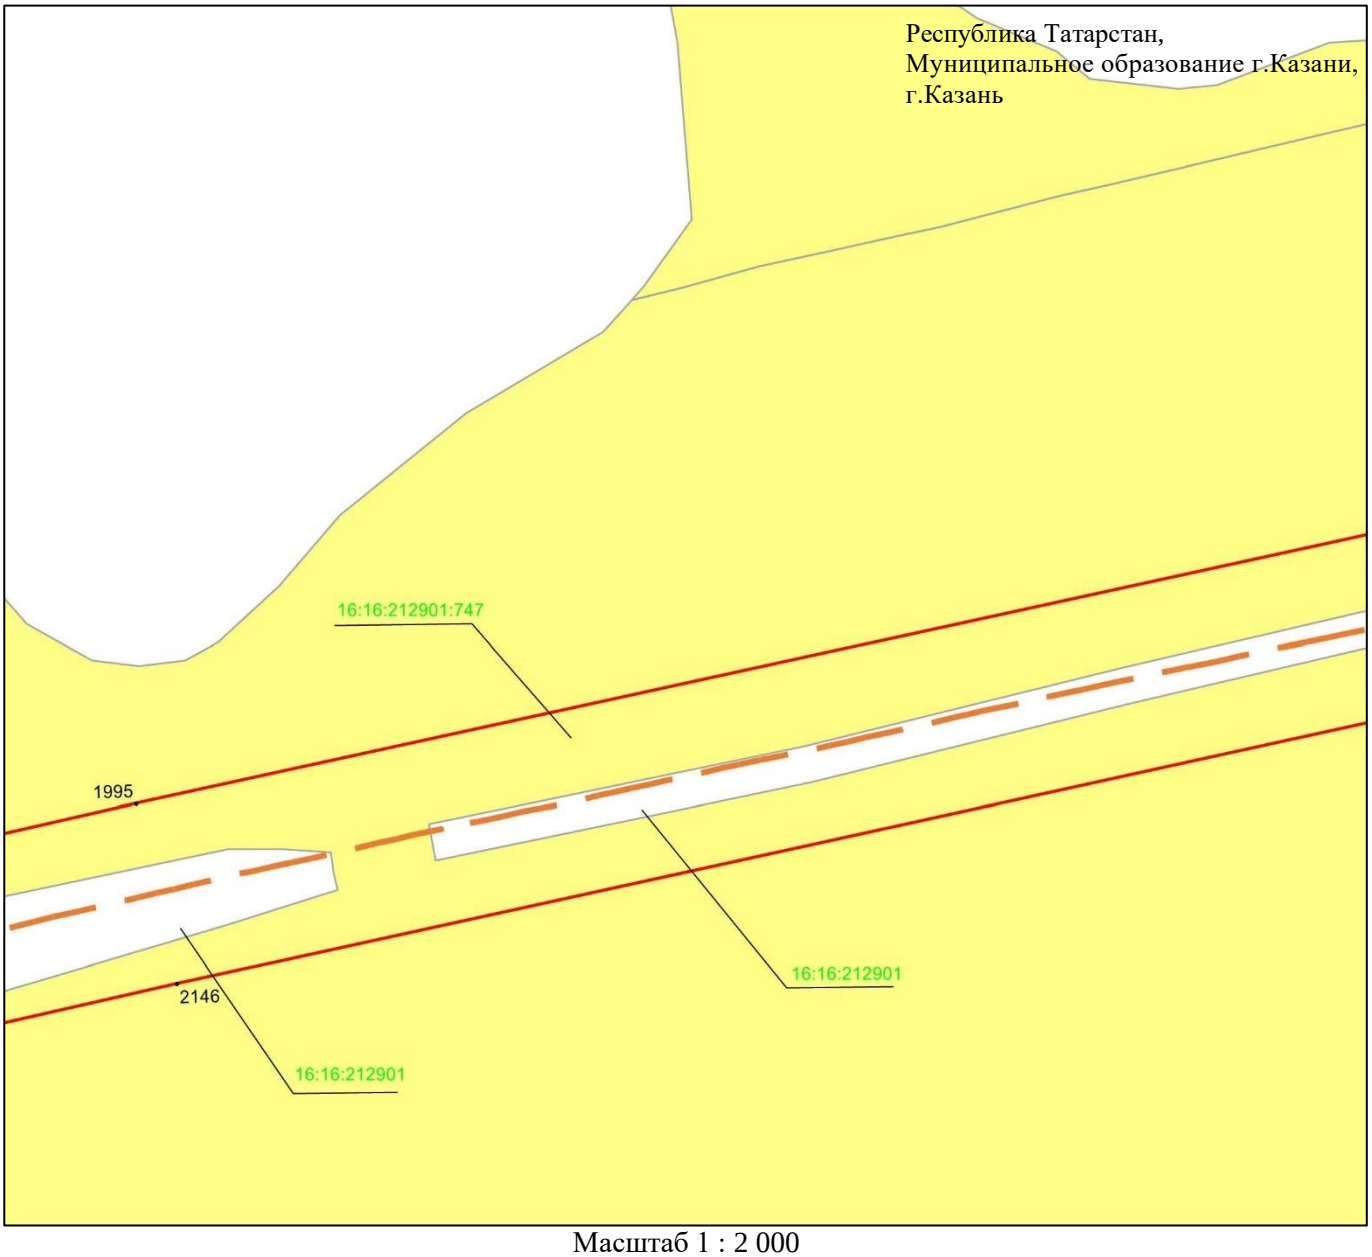

Масштаб 1 : 2 000

Используемые условные знаки и обозначения:

• 1995	– характерная точка границ объекта
	– граница объекта
	– ось инженерного сооружения
	– земельный участок
16:16:212901:747	– кадастровый номер земельного участка
16:16:212901	– кадастровый номер квартала.

Схема расположения границ публичного сервитута в целях эксплуатации линейного объекта системы газоснабжения «Магистральный этанопровод «Миннибаево–Казань»»

Лист 2 Выноска 4

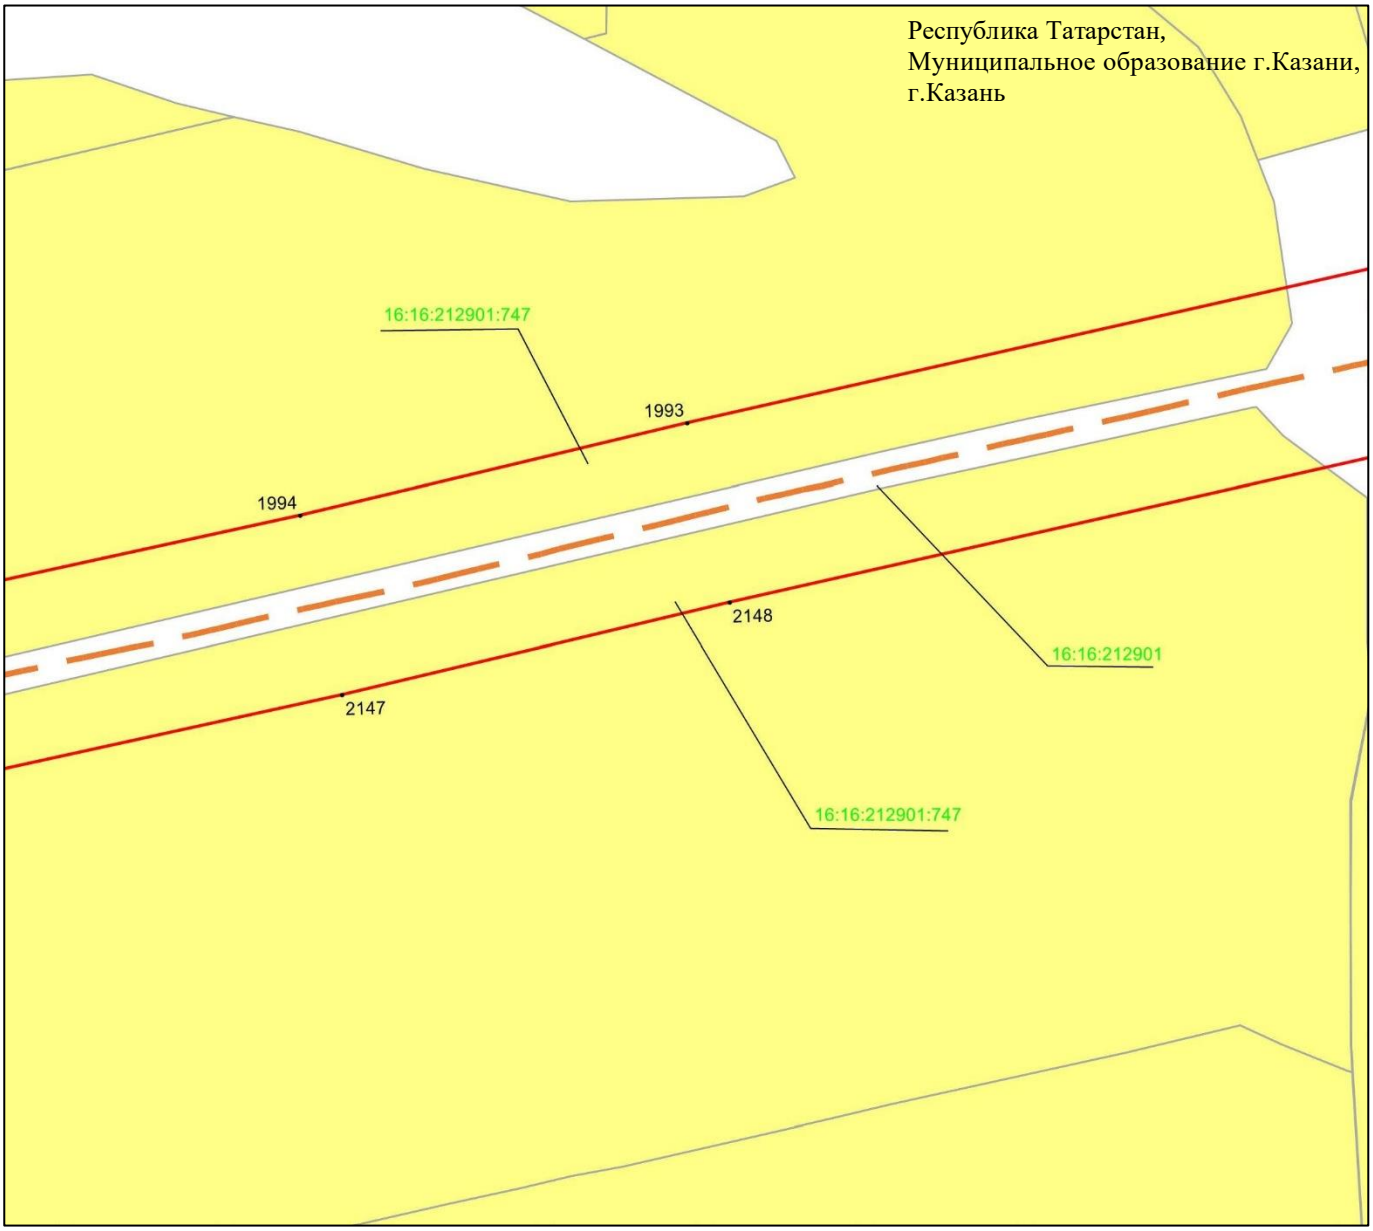

Масштаб 1 : 2 000

Используемые условные знаки и обозначения:

• 1994 – характерная точка границ объекта

– граница объекта

– ось инженерного сооружения

– земельный участок

16:16:212901:747 – кадастровый номер земельного участка

16:16:212901 – кадастровый номер квартала.

Схема расположения границ публичного сервитута в целях эксплуатации линейного объекта системы газоснабжения «Магистральный этанопровод «Миннибаево–Казань»»

Лист 2 Выноска 5

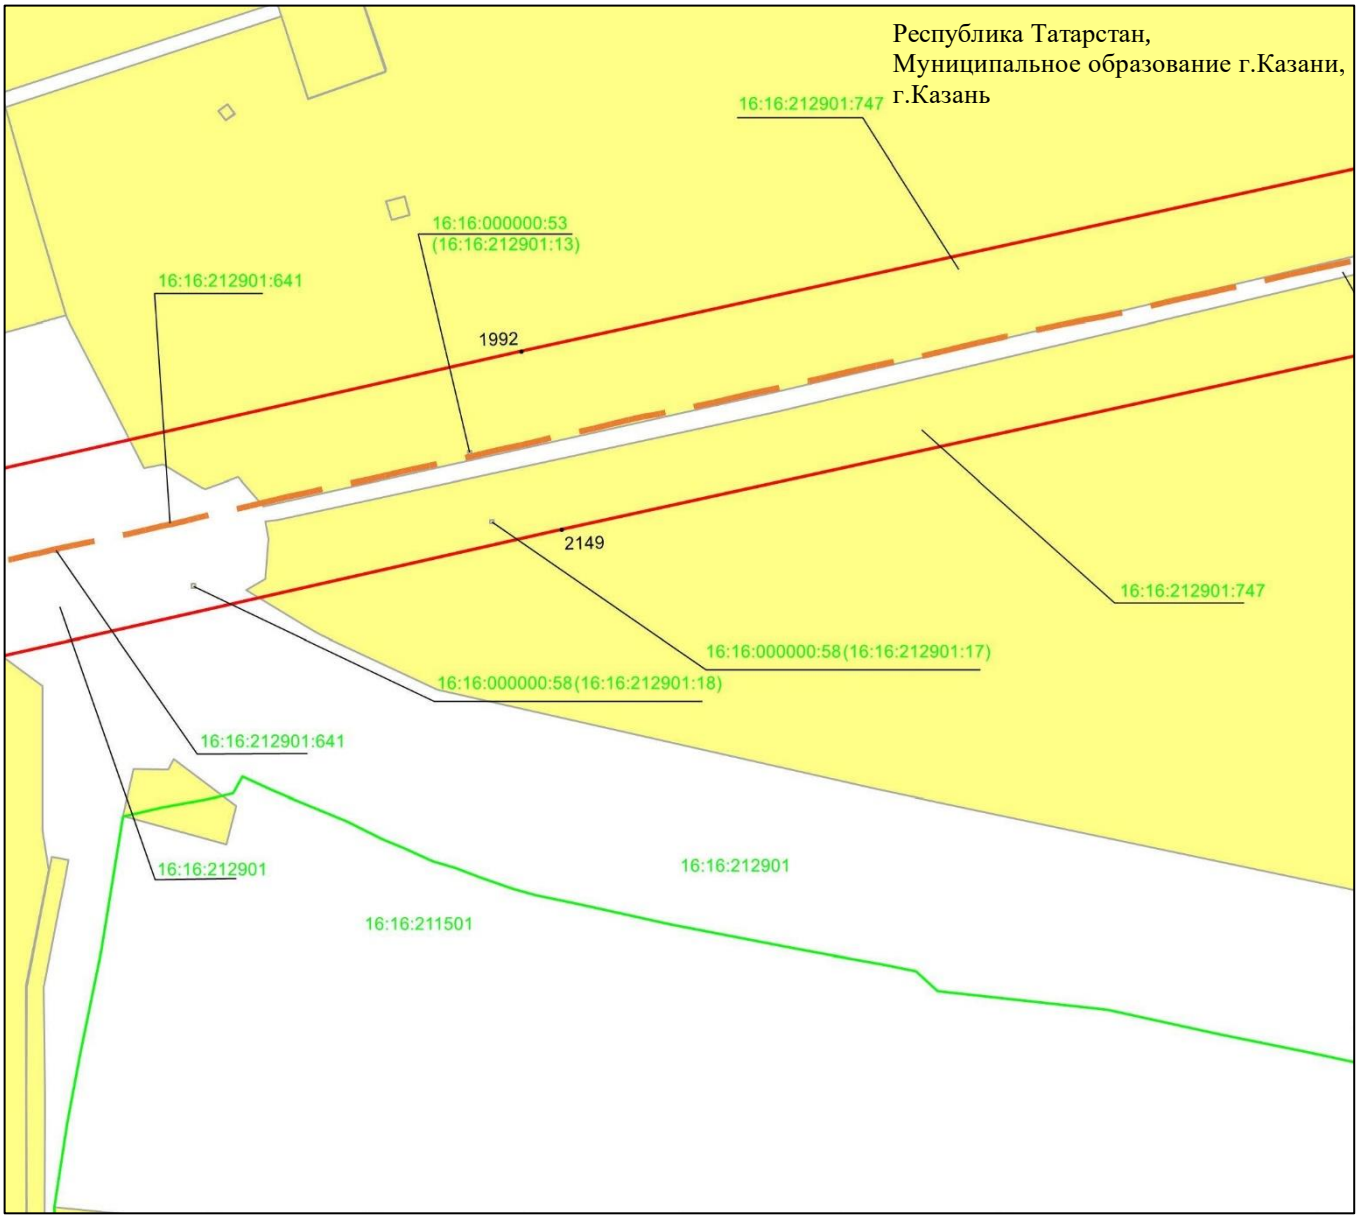

Масштаб 1 : 2 000

Используемые условные знаки и обозначения:

• 2149	– характерная точка границ объекта
	– граница объекта
	– ось инженерного сооружения
	– граница кадастрового квартала
	– земельный участок
16:16:212901:641	– кадастровый номер земельного участка
16:16:212901	– кадастровый номер квартала.

Схема расположения границ публичного сервитута в целях эксплуатации линейного объекта системы газоснабжения «Магистральный этанопровод «Миннибаево–Казань»»

Лист 2 Выноска 6

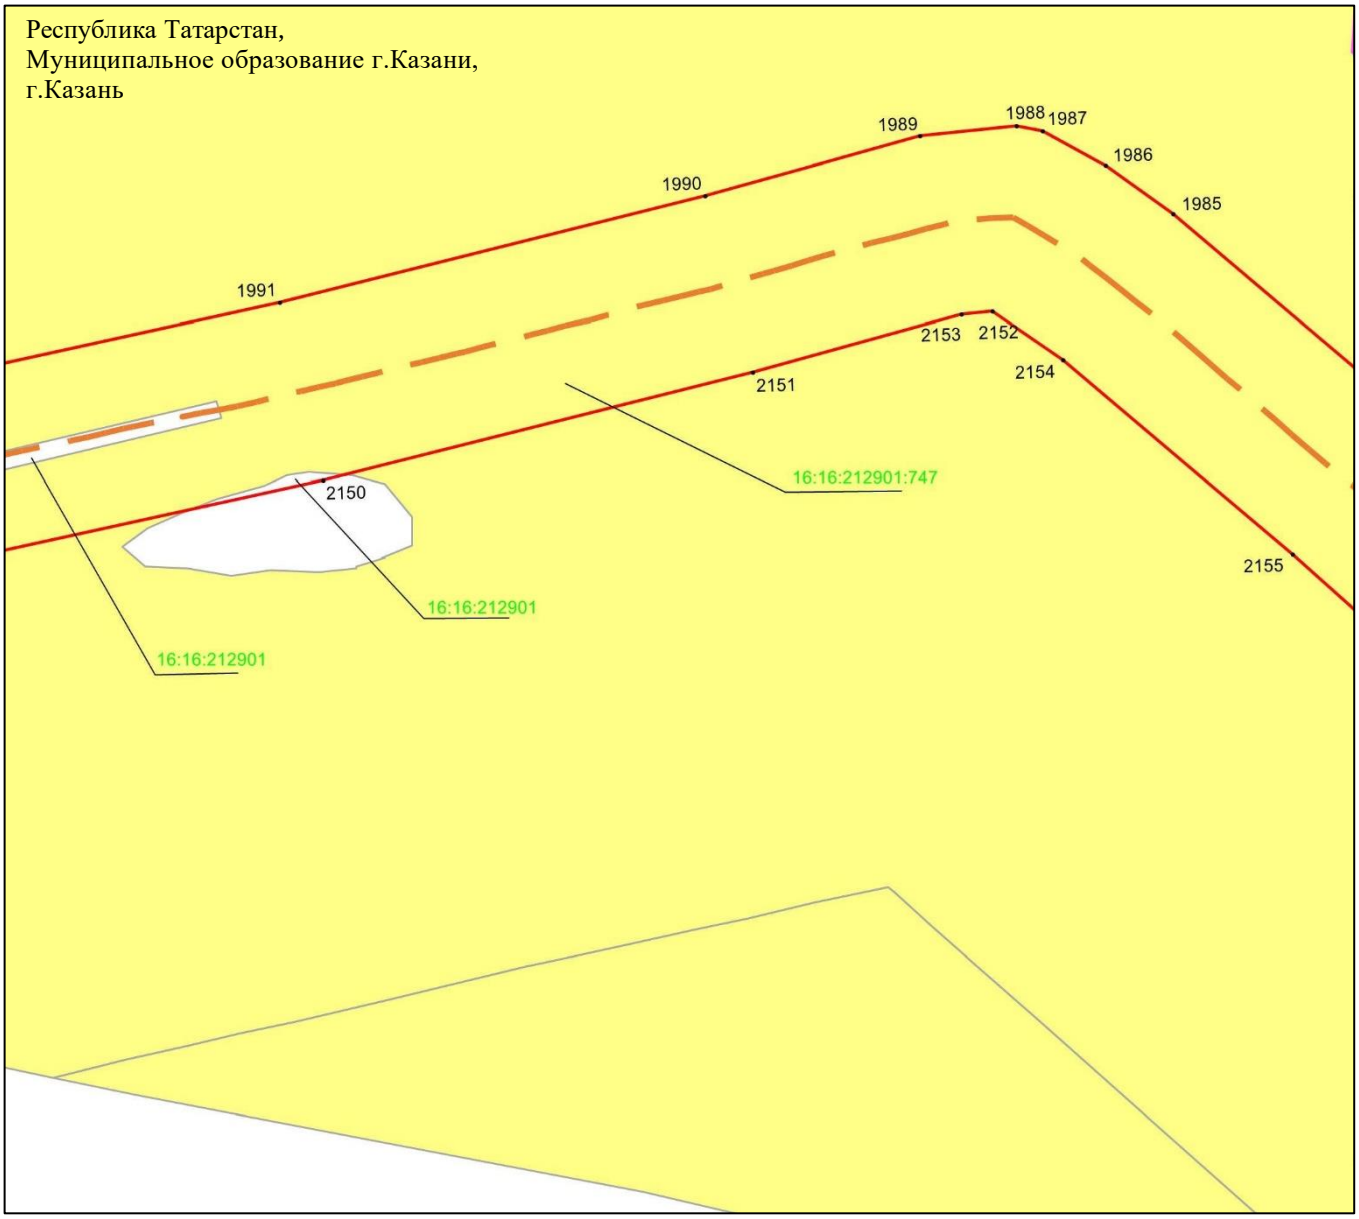

Масштаб 1 : 2 000

Используемые условные знаки и обозначения:

• 1991 – характерная точка границ объекта

– граница объекта

– ось инженерного сооружения

– земельный участок

16:16:212901:747 – кадастровый номер земельного участка

16:16:212901 – кадастровый номер квартала.

Схема расположения границ публичного сервитута в целях эксплуатации линейного объекта системы газоснабжения «Магистральный этанопровод «Миннибаево–Казань»»

Лист 2 Выноска 7

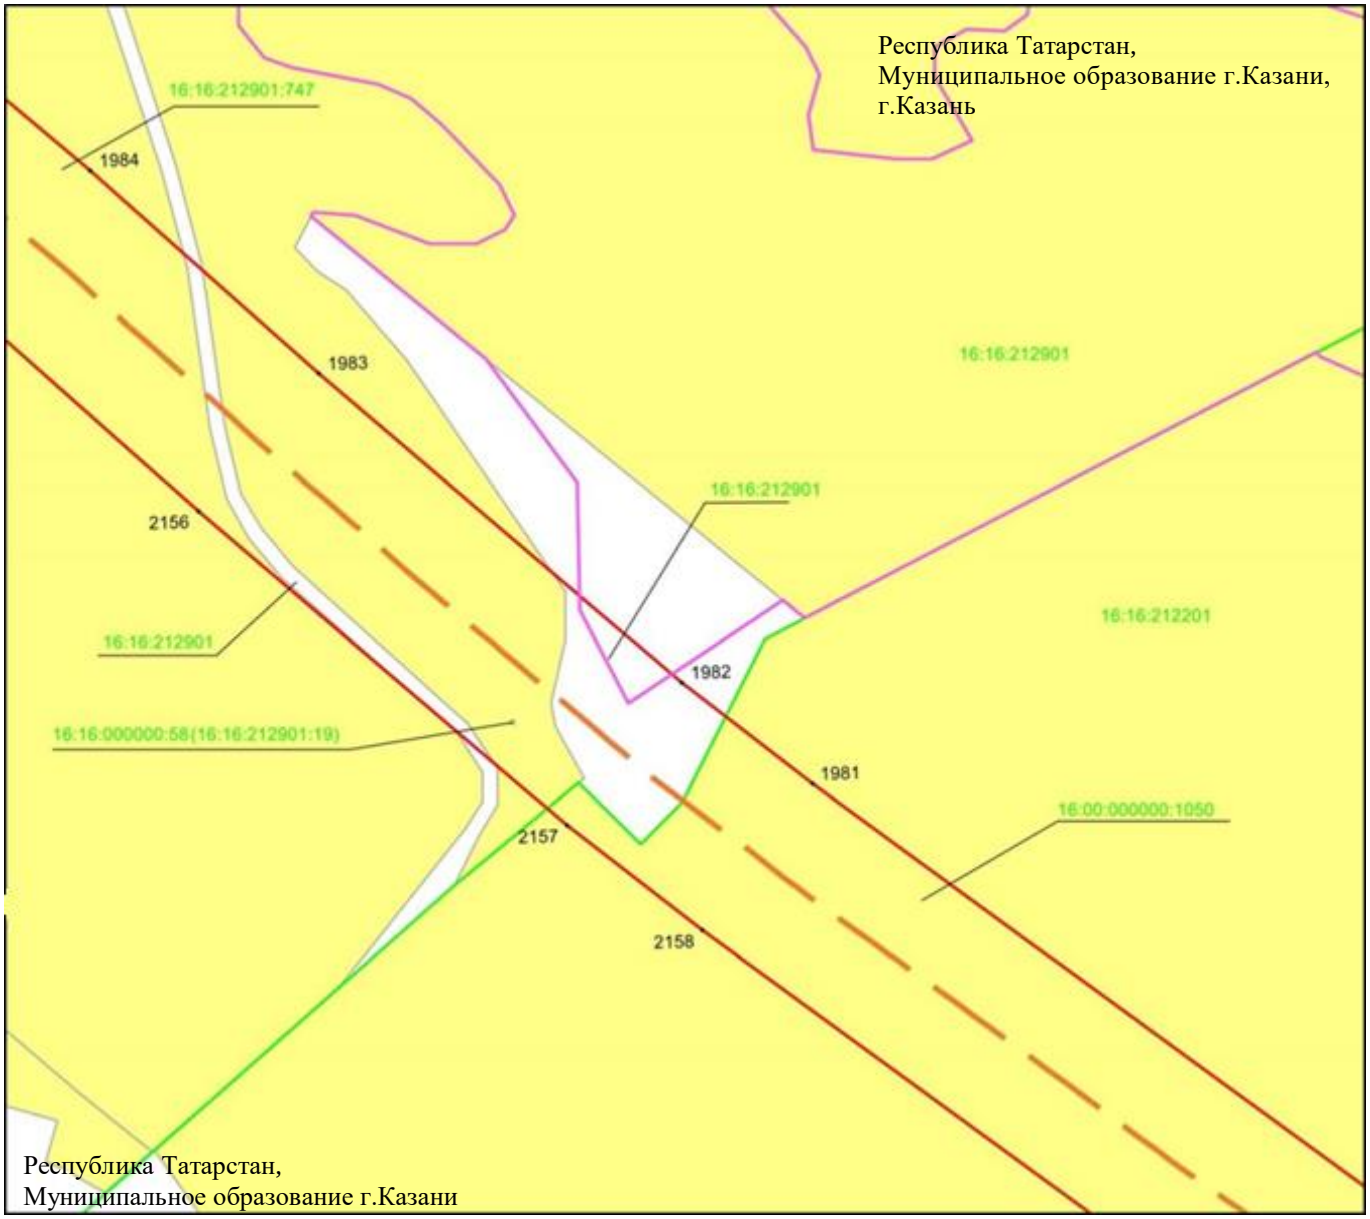

Масштаб 1 : 2 000

Используемые условные знаки и обозначения:

- • 1984 – характерная точка границ объекта
- – граница объекта
- – граница сельского поселения
- – ось инженерного сооружения
- – граница кадастрового квартала
- – земельный участок
- 16:52:070102:60 – кадастровый номер земельного участка
- 16:52:070102 – кадастровый номер квартала.

Схема расположения границ публичного сервитута в целях эксплуатации линейного объекта системы газоснабжения «Магистральный этанопровод «Миннибаево–Казань»»

Лист 2 Выноска 8

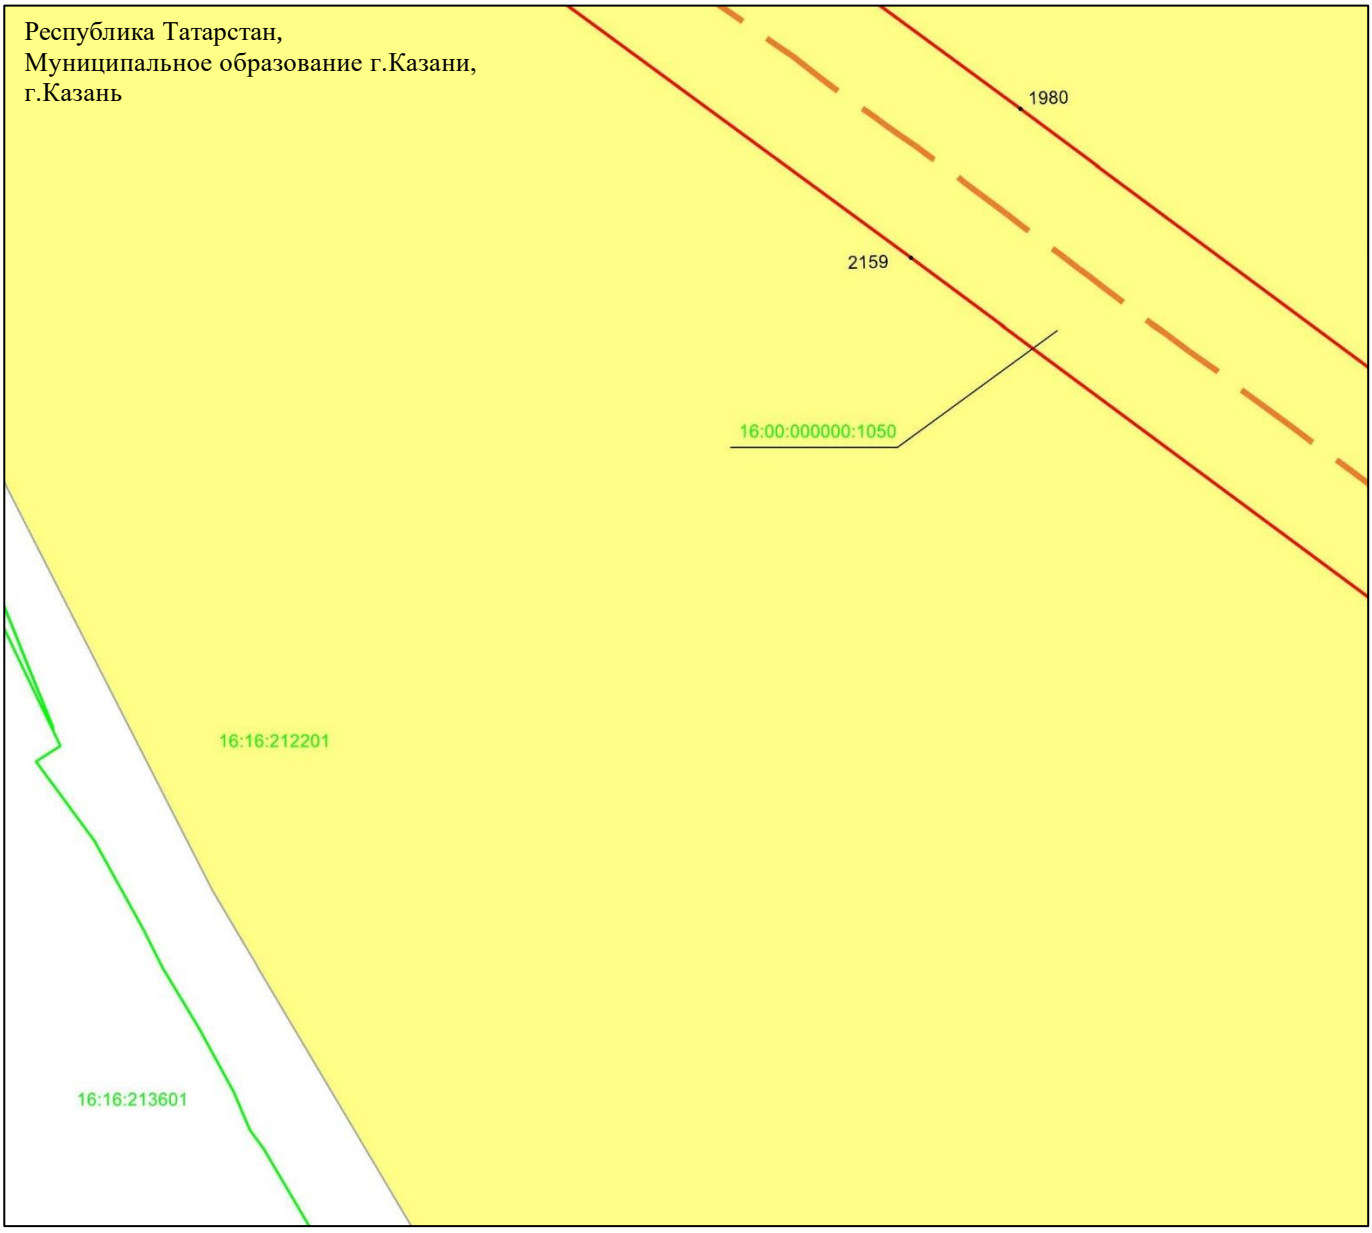

Масштаб 1 : 2 000

Используемые условные знаки и обозначения:

• 1980	– характерная точка границ объекта
	– граница объекта
	– ось инженерного сооружения
	– граница кадастрового квартала
	– земельный участок
16:00:000000:1050	– кадастровый номер земельного участка
16:16:213601	– кадастровый номер квартала.

Схема расположения границ публичного сервитута в целях эксплуатации линейного объекта системы газоснабжения «Магистральный этанопровод «Миннибаево–Казань»»

Лист 2 Выноска 9

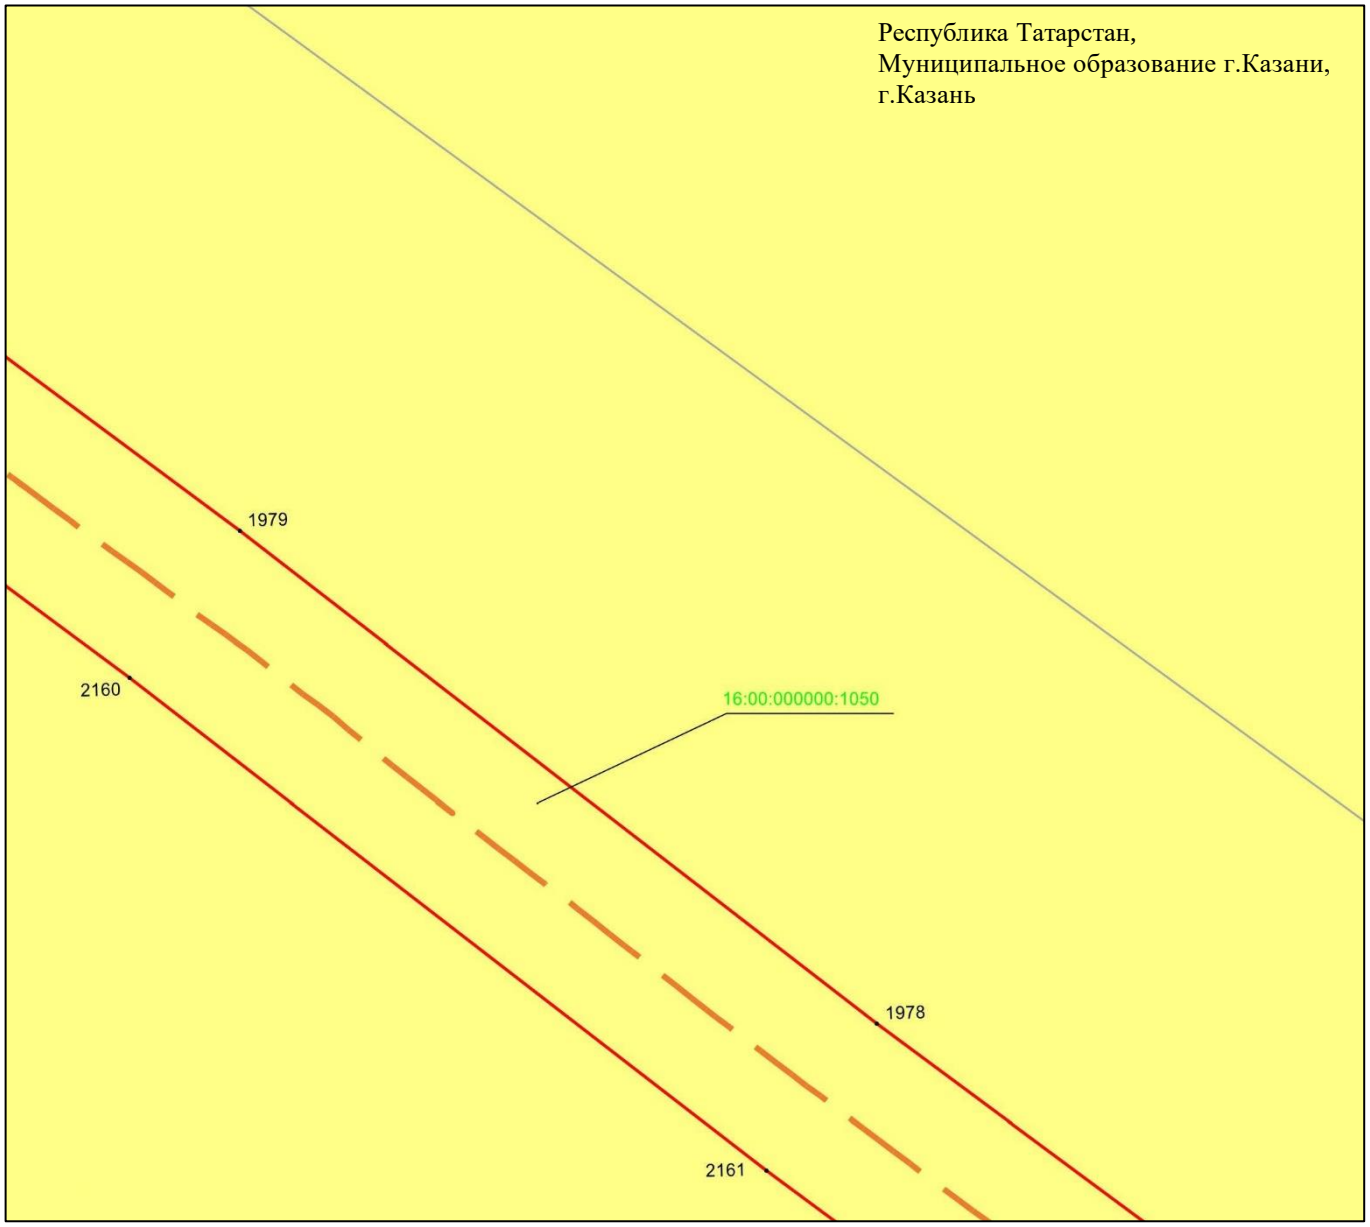

Масштаб 1 : 2 000

Используемые условные знаки и обозначения:

• 2160 – характерная точка границ объекта

– граница объекта

– ось инженерного сооружения

– земельный участок

16:00:000000:1050 – кадастровый номер земельного участка

Схема расположения границ публичного сервитута в целях эксплуатации линейного объекта системы газоснабжения «Магистральный этанопровод «Миннибаево–Казань»»

Лист 2 Выноска 10

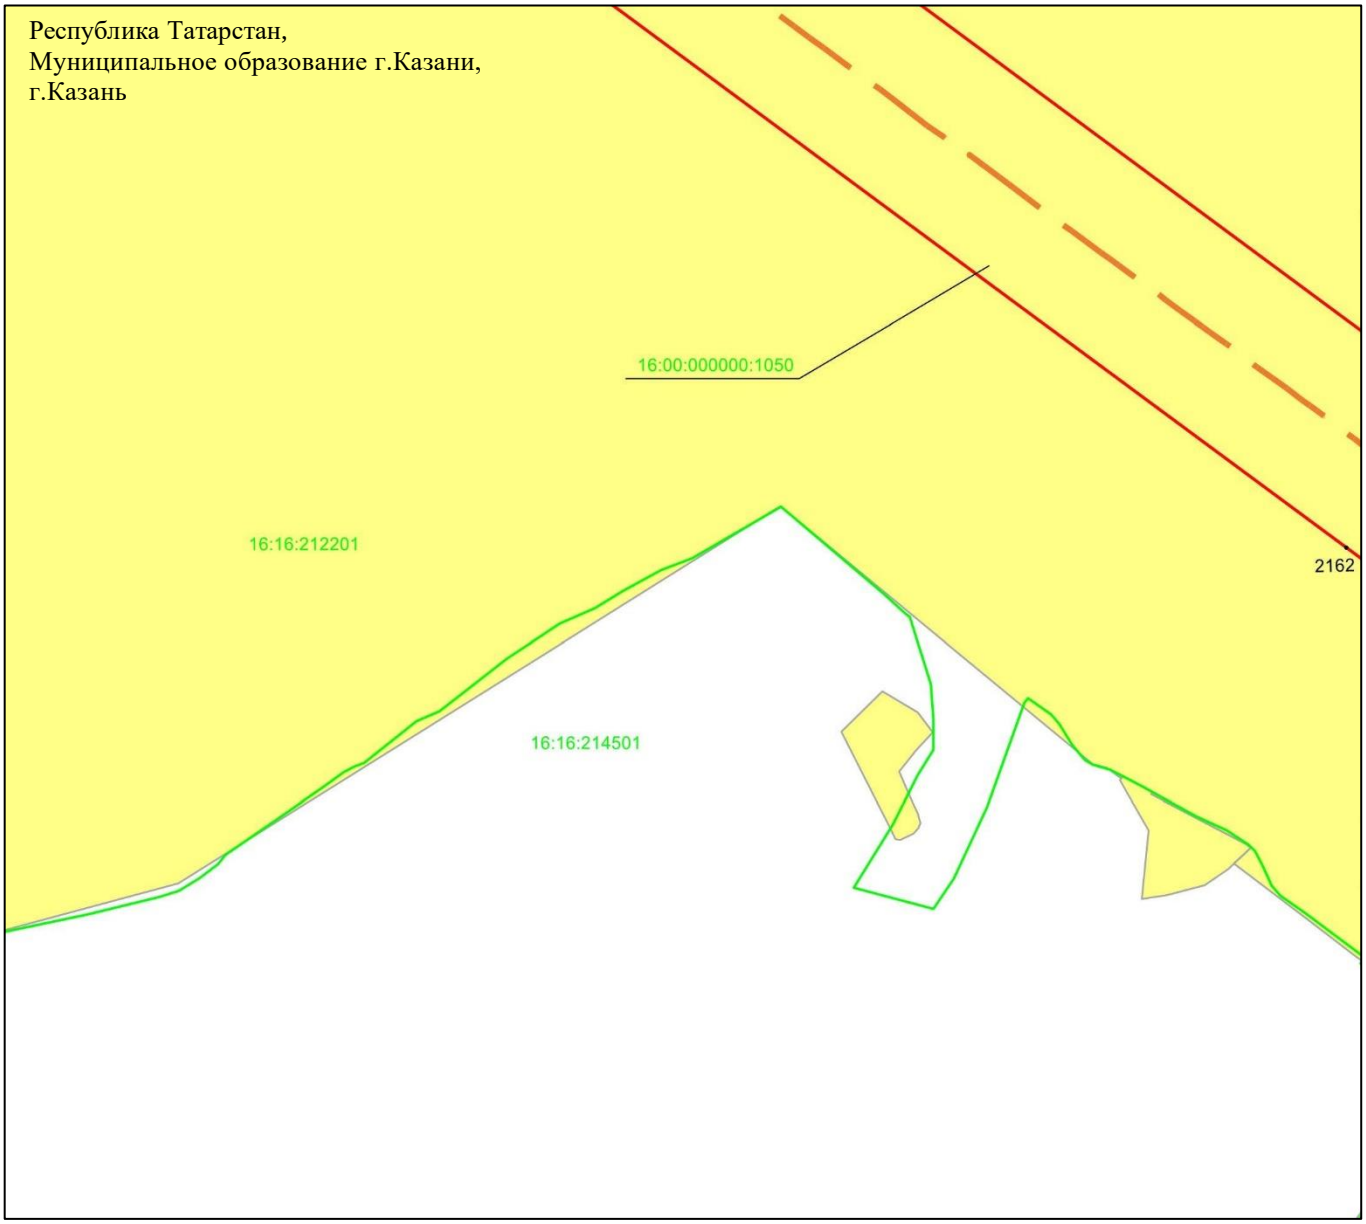

Масштаб 1 : 2 000

Используемые условные знаки и обозначения:

• 2162	– характерная точка границ объекта
	– граница объекта
	– ось инженерного сооружения
	– граница кадастрового квартала
	– земельный участок
16:00:000000:1050	– кадастровый номер земельного участка
16:16:214501	– кадастровый номер квартала.

Схема расположения границ публичного сервитута в целях эксплуатации линейного объекта системы газоснабжения «Магистральный этанопровод «Миннибаево–Казань»»

Лист 2 Выноска 11

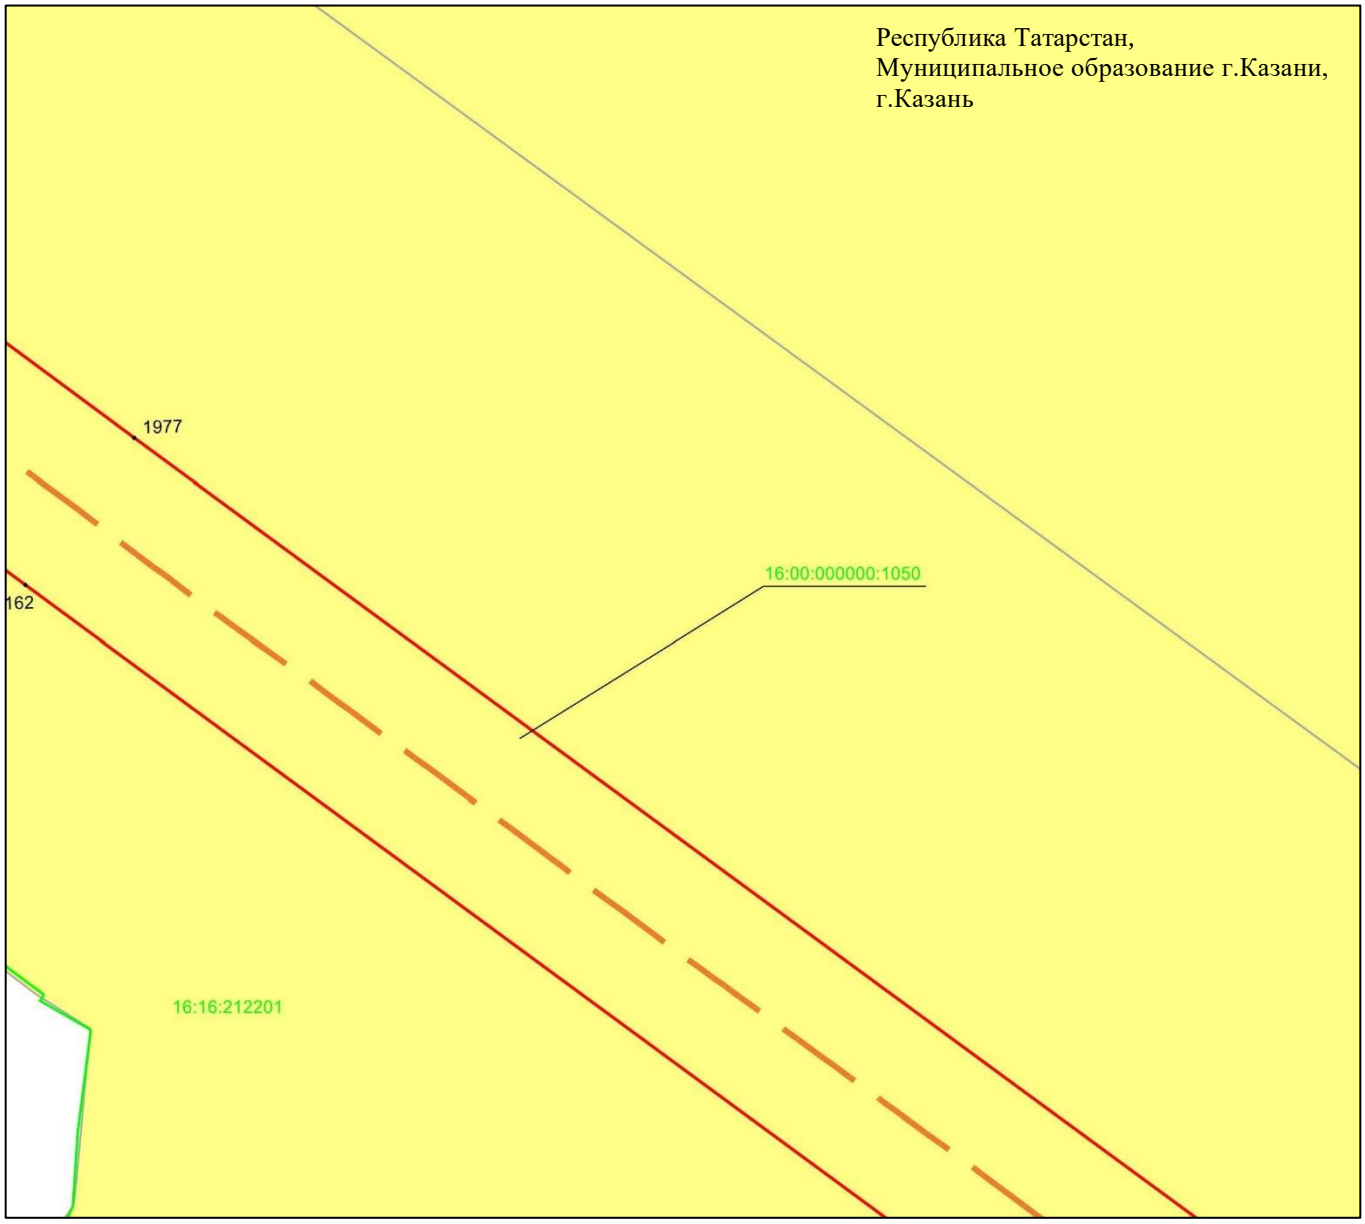

Масштаб 1 : 2 000

Используемые условные знаки и обозначения:

• 1977	– характерная точка границ объекта
	– граница объекта
	– ось инженерного сооружения
	– граница кадастрового квартала
	– земельный участок
16:00:000000:1050	– кадастровый номер земельного участка
16:16:212201	– кадастровый номер квартала.

Схема расположения границ публичного сервитута в целях эксплуатации линейного объекта системы газоснабжения «Магистральный этанопровод «Миннибаево–Казань»»

Лист 2 Выноска 12

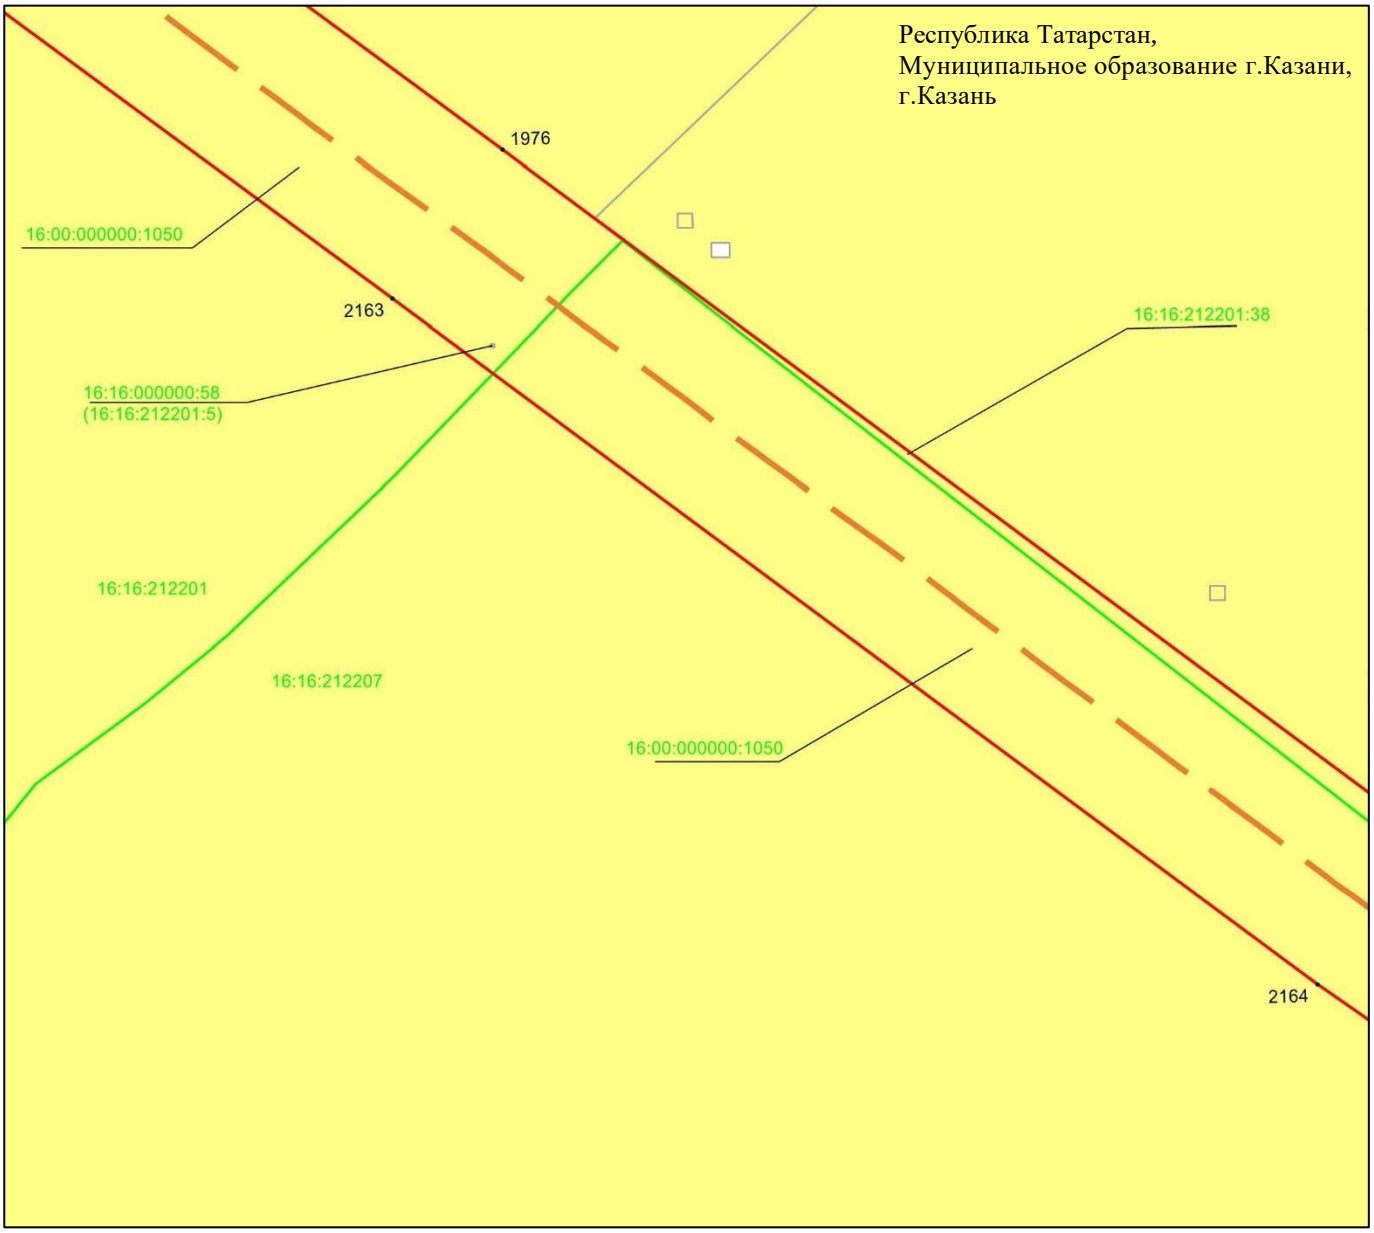

Масштаб 1 : 2 000

Используемые условные знаки и обозначения:

• 2163 – характерная точка границ объекта

– граница объекта

– ось инженерного сооружения

– граница кадастрового квартала

– земельный участок

16:00:000000:1050 – кадастровый номер земельного участка

16:16:212207 – кадастровый номер квартала.

Схема расположения границ публичного сервитута в целях эксплуатации линейного объекта системы газоснабжения «Магистральный этанопровод «Миннибаево–Казань»»

Лист 2 Выноска 13

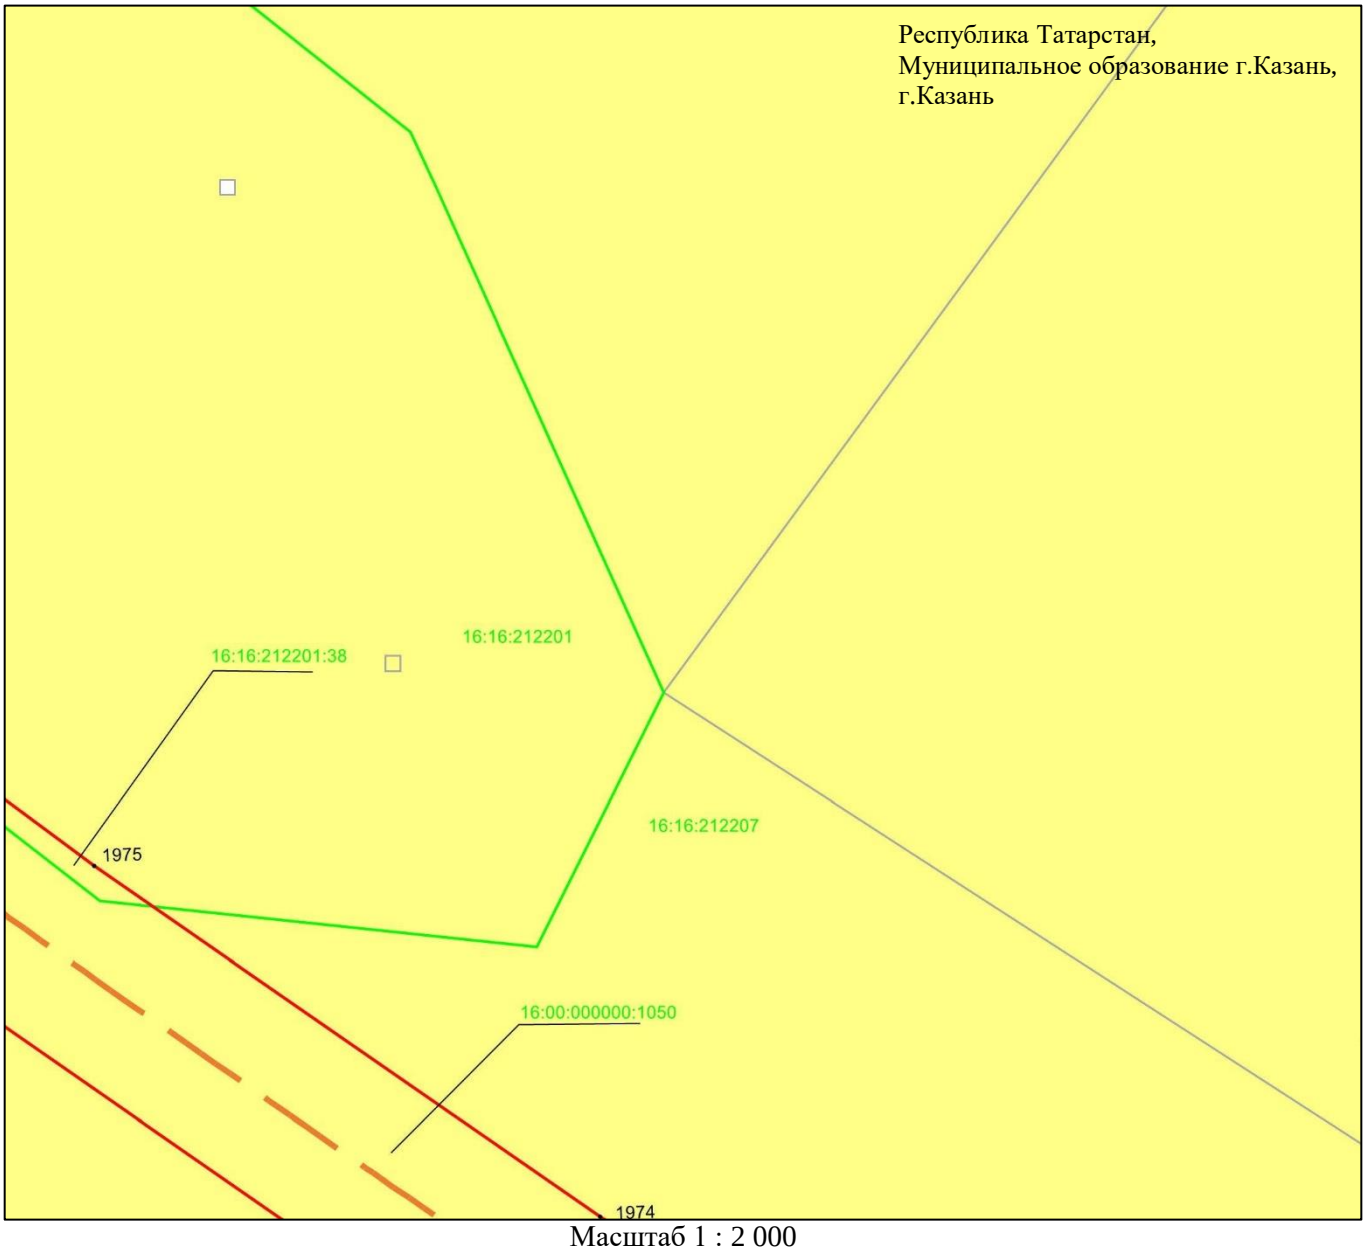

Масштаб 1 : 2 000

Используемые условные знаки и обозначения:

- • 1975 – характерная точка границ объекта
- – граница объекта
- – ось инженерного сооружения
- – граница кадастрового квартала
- – земельный участок
- 16:16:212201:38 – кадастровый номер земельного участка
- 16:16:212201 – кадастровый номер квартала.

Схема расположения границ публичного сервитута в целях эксплуатации линейного объекта системы газоснабжения «Магистральный этанопровод «Миннибаево–Казань»»

Лист 2 Выноска 14

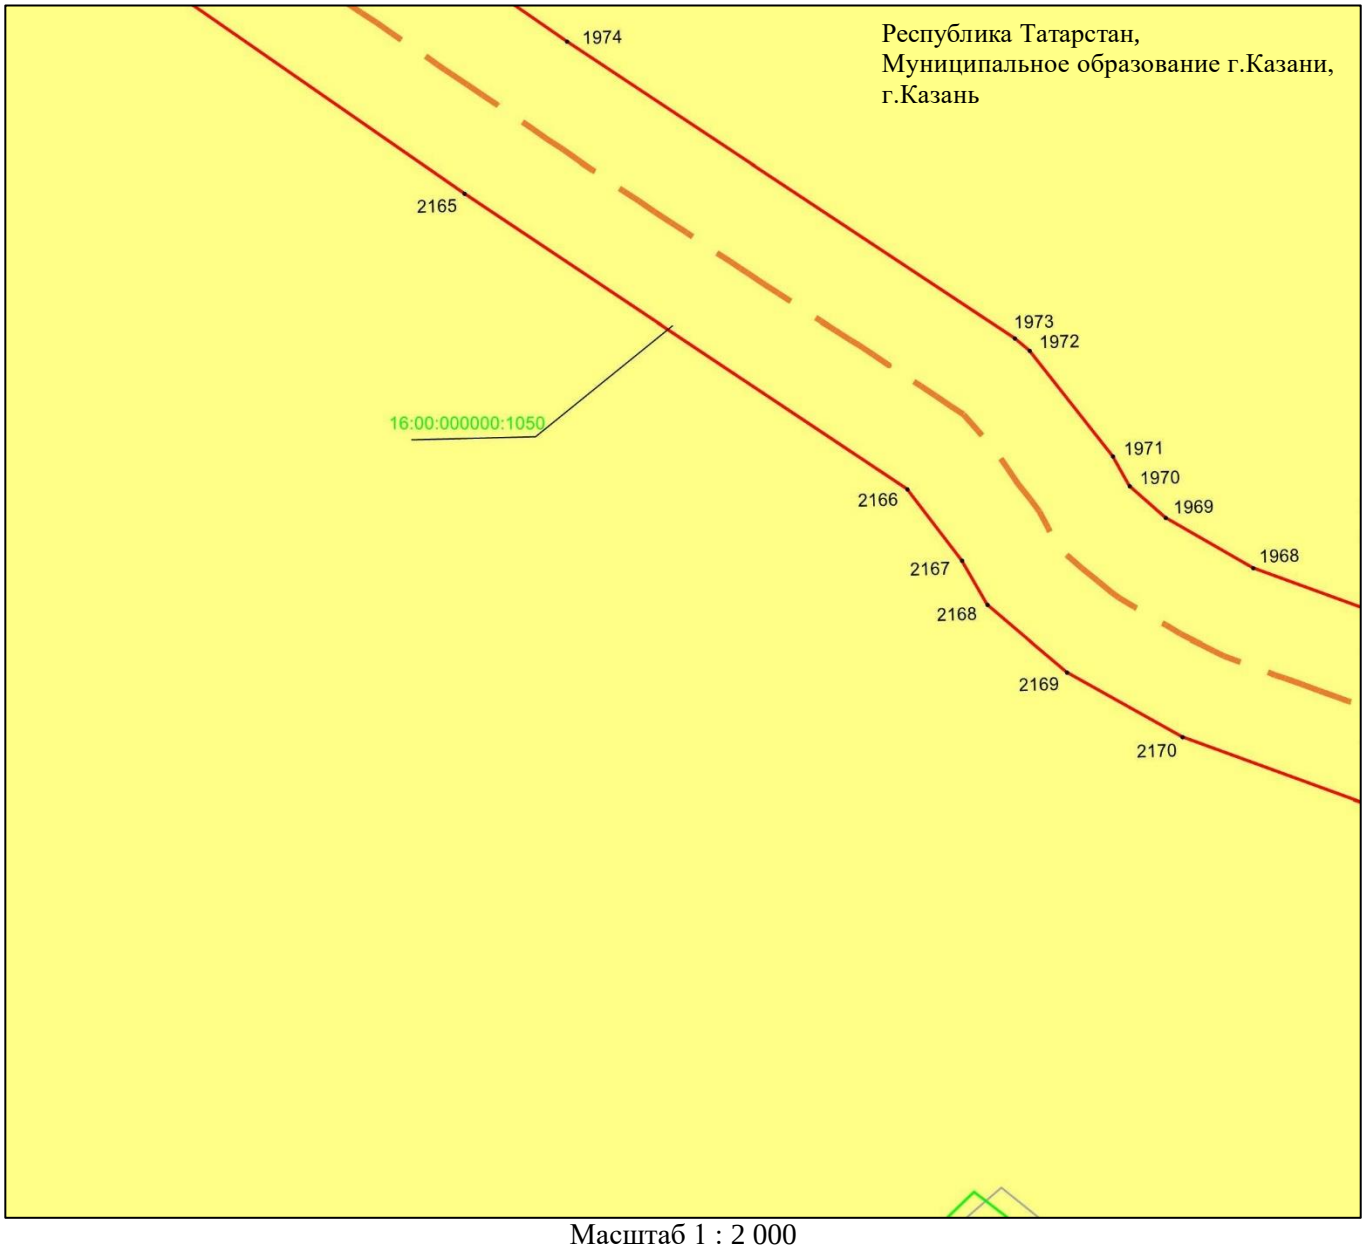

Масштаб 1 : 2 000

Используемые условные знаки и обозначения:

• 2165 – характерная точка границ объекта

– граница объекта

– ось инженерного сооружения

– земельный участок

16:00:000000:1050 – кадастровый номер земельного участка

Схема расположения границ публичного сервитута в целях эксплуатации линейного объекта системы газоснабжения «Магистральный этанопровод «Миннибаево–Казань»»

Лист 2 Выноска 15

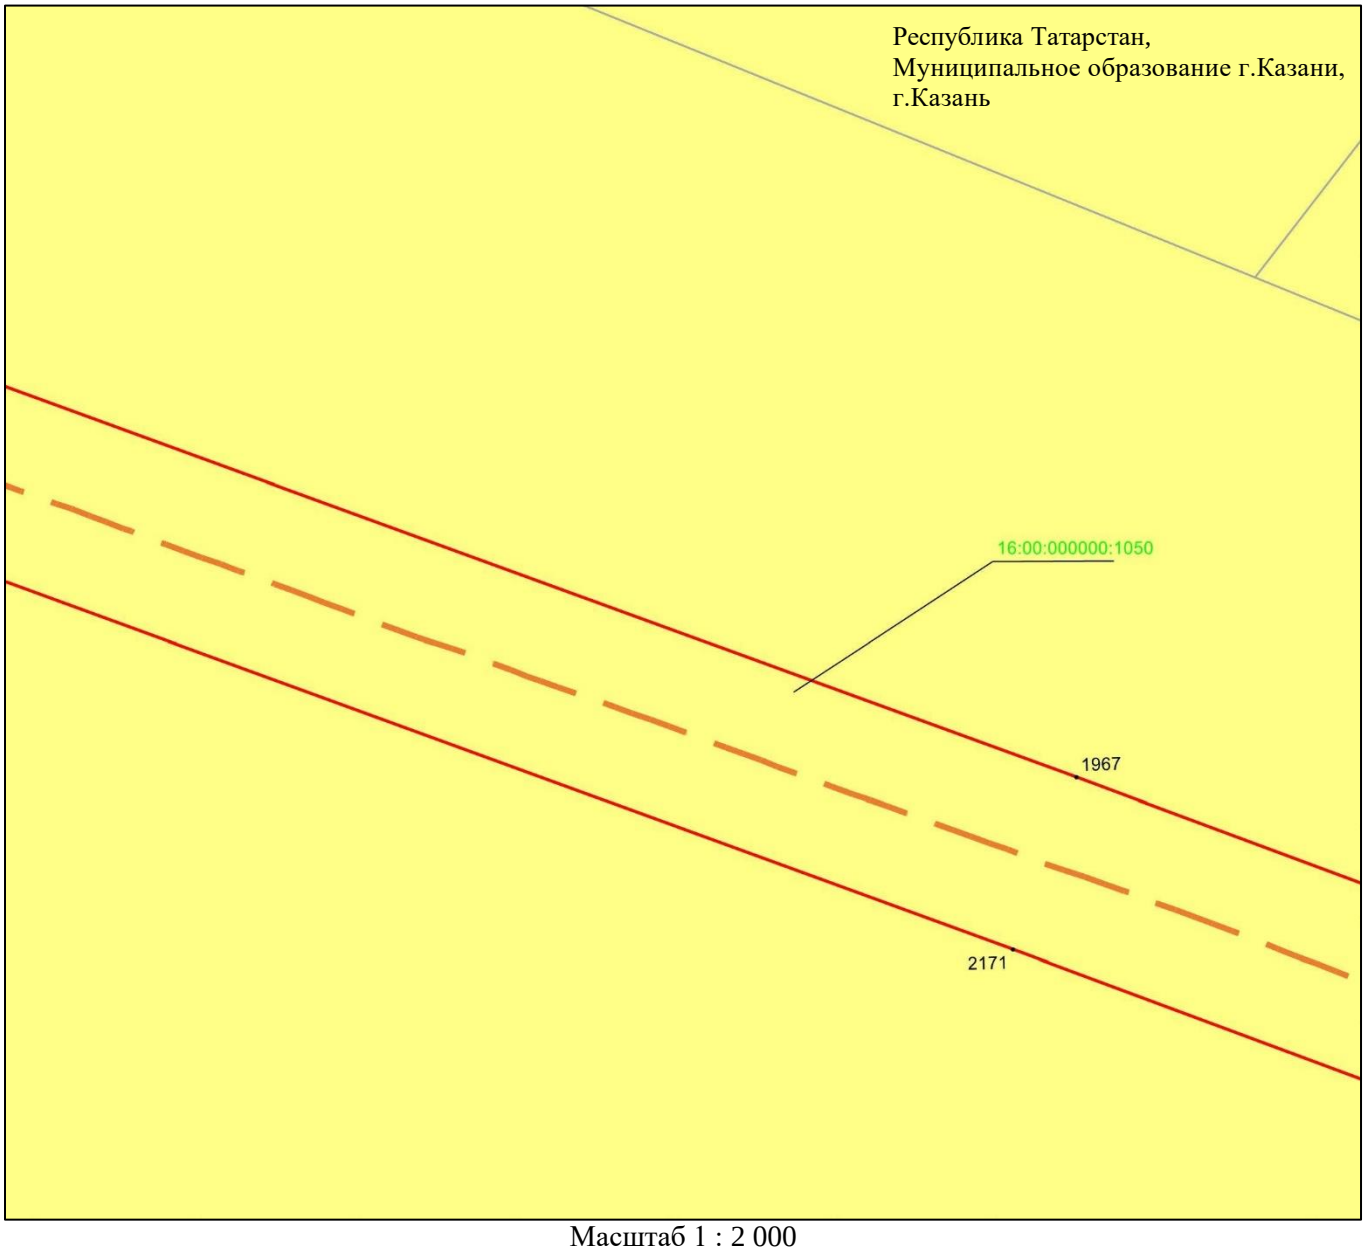

Масштаб 1 : 2 000

Используемые условные знаки и обозначения:

• 1967 – характерная точка границ объекта

– граница объекта

– ось инженерного сооружения

– земельный участок

16:00:000000:1050 – кадастровый номер земельного участка

Схема расположения границ публичного сервитута в целях эксплуатации линейного объекта системы газоснабжения «Магистральный этанопровод «Миннибаево–Казань»»

Лист 3

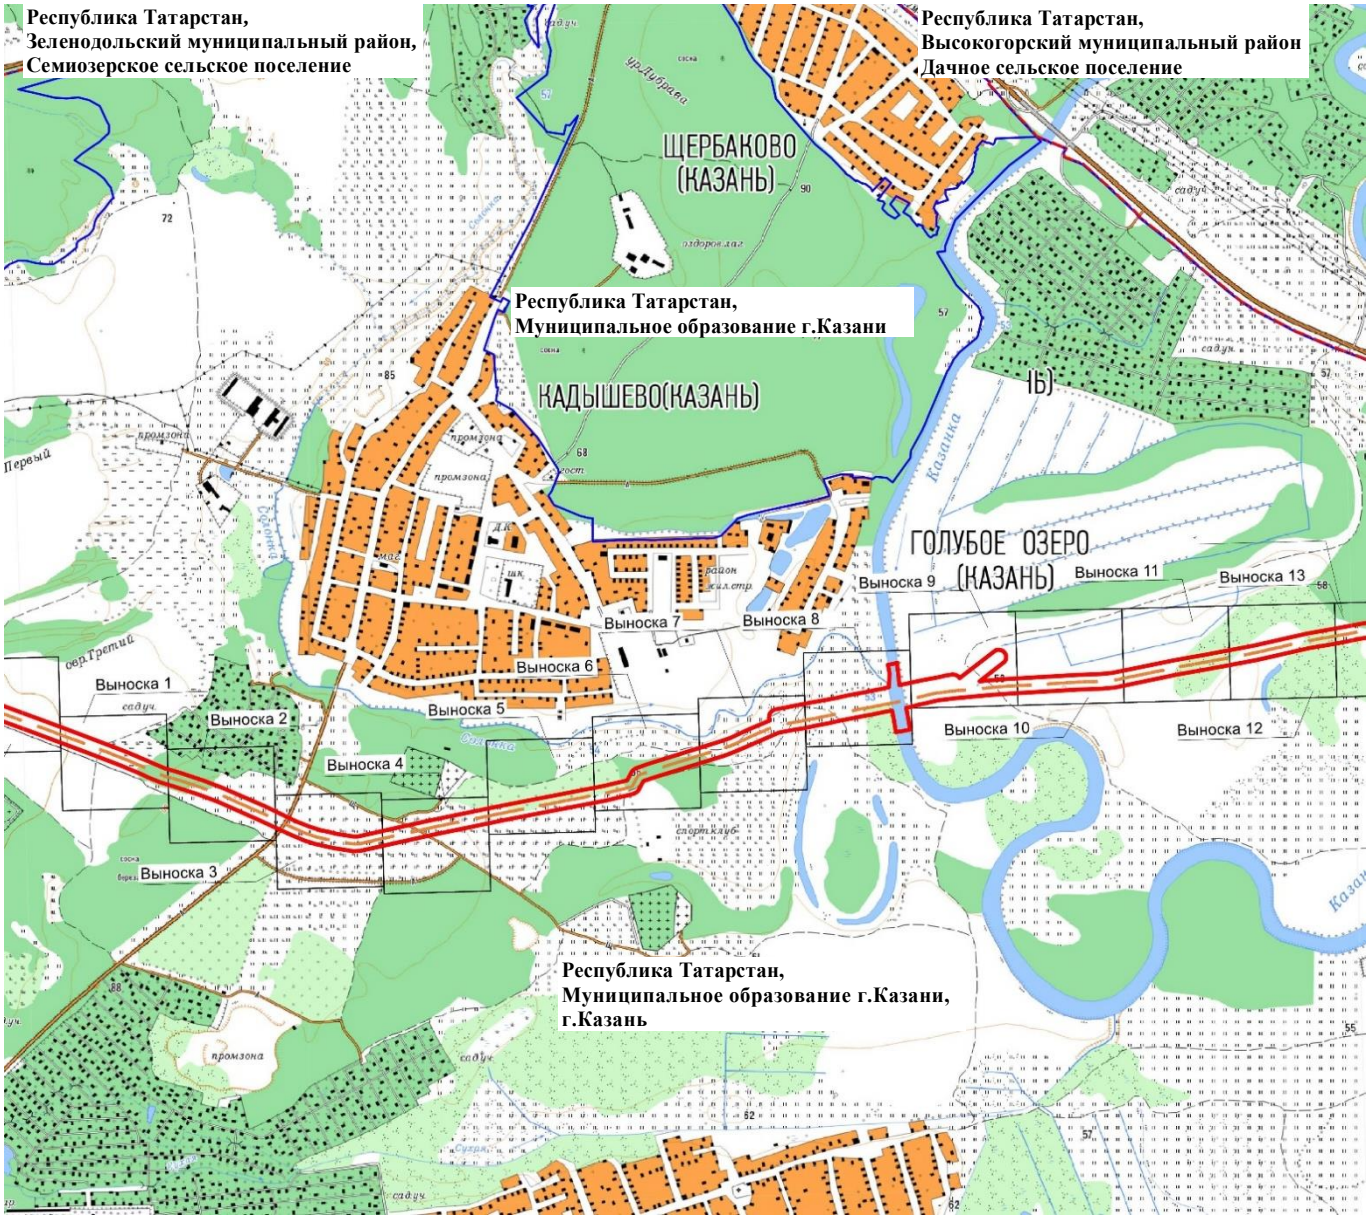

Масштаб 1 : 25 000

Используемые условные знаки и обозначения:

– проектное местоположение инженерного сооружения (ось газопровода)

– граница публичного сервитута

– граница населенного пункта

– граница муниципального района

Схема расположения границ публичного сервитута в целях эксплуатации линейного объекта системы газоснабжения «Магистральный этанопровод «Миннибаево–Казань»»

Лист 3 Выноска 1

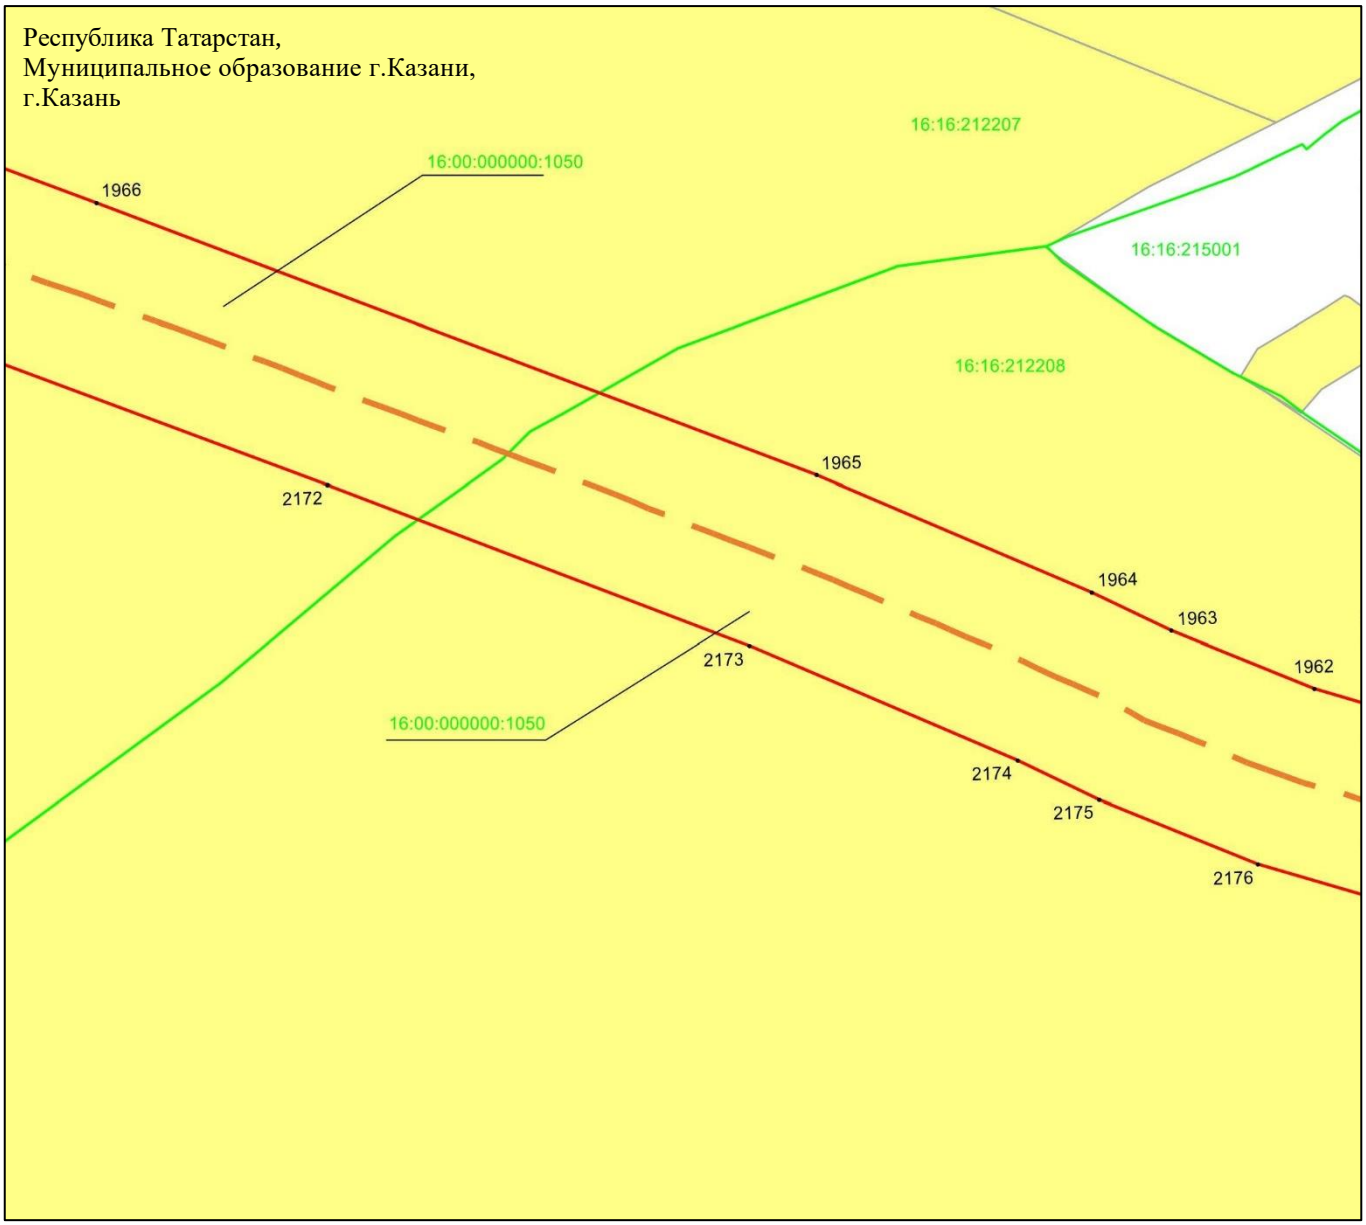

Масштаб 1 : 2 000

Используемые условные знаки и обозначения:

• 1966	– характерная точка границ объекта
	– граница объекта
	– ось инженерного сооружения
	– граница кадастрового квартала
	– земельный участок
16:00:000000:1050	– кадастровый номер земельного участка
16:16:212208	– кадастровый номер квартала.

Схема расположения границ публичного сервитута в целях эксплуатации линейного объекта системы газоснабжения «Магистральный этанопровод «Миннибаево–Казань»»

Лист 3 Выноска 2

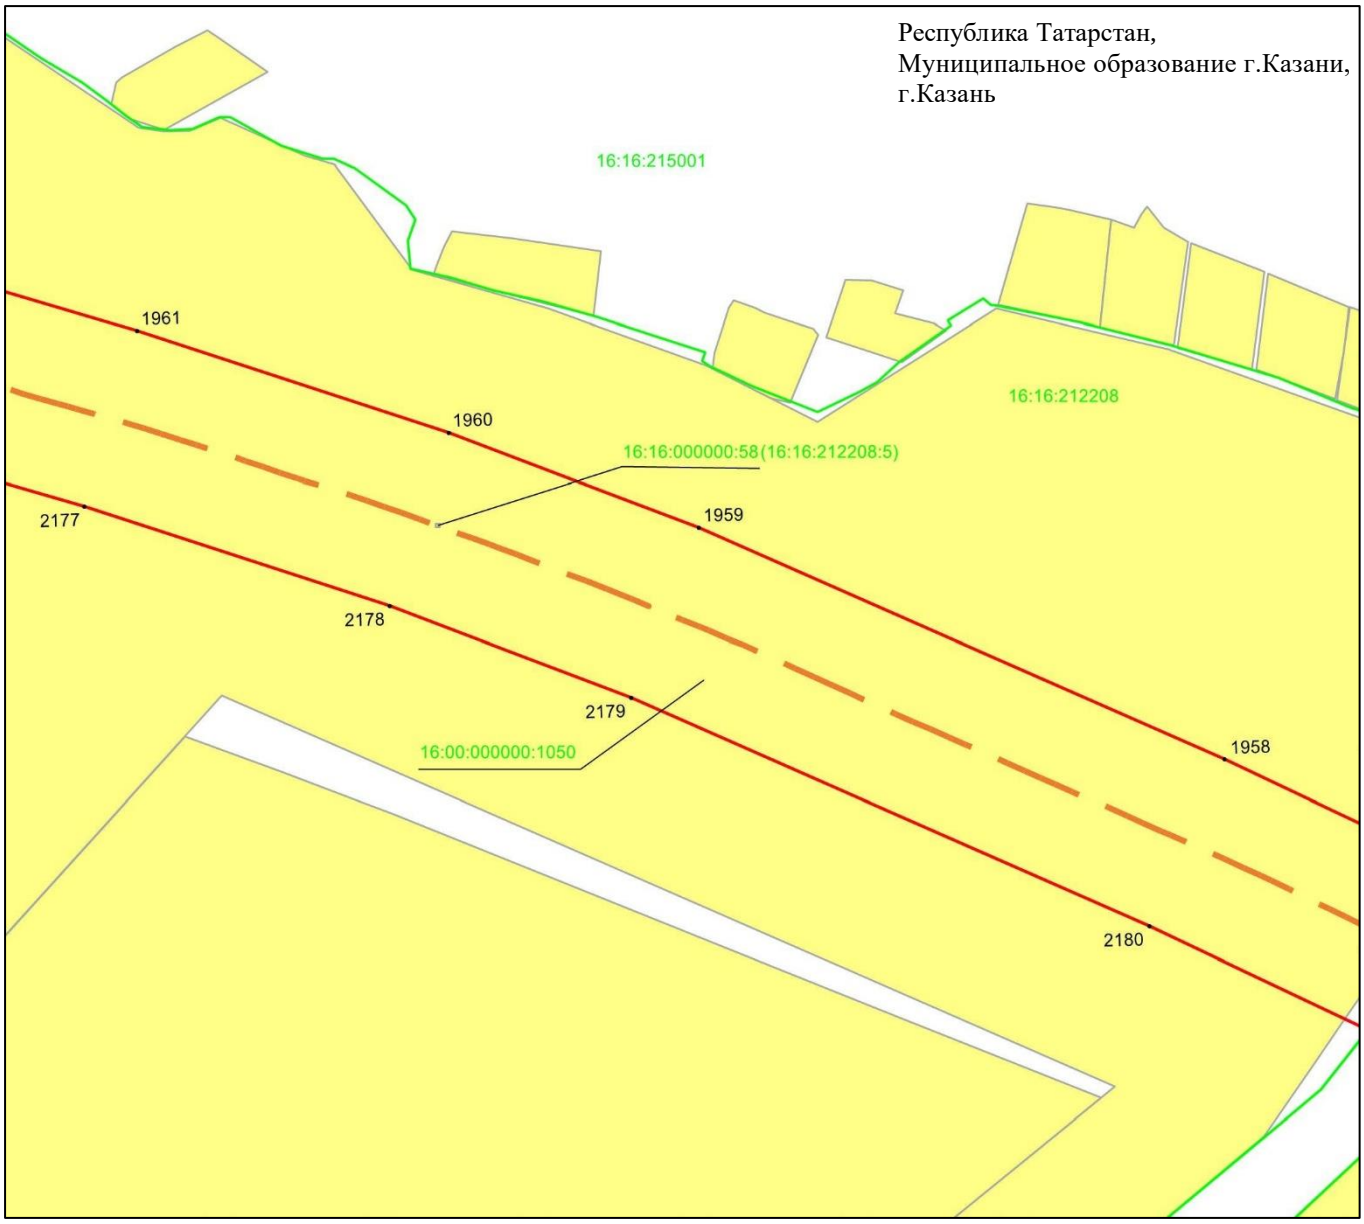

Масштаб 1 : 2 000

Используемые условные знаки и обозначения:

• 1961	– характерная точка границ объекта
	– граница объекта
	– ось инженерного сооружения
	– граница кадастрового квартала
	– земельный участок
16:00:000000:1050	– кадастровый номер земельного участка
16:16:215001	– кадастровый номер квартала.

Схема расположения границ публичного сервитута в целях эксплуатации линейного объекта системы газоснабжения «Магистральный этанопровод «Миннибаево–Казань»»

Лист 3 Выноска 3

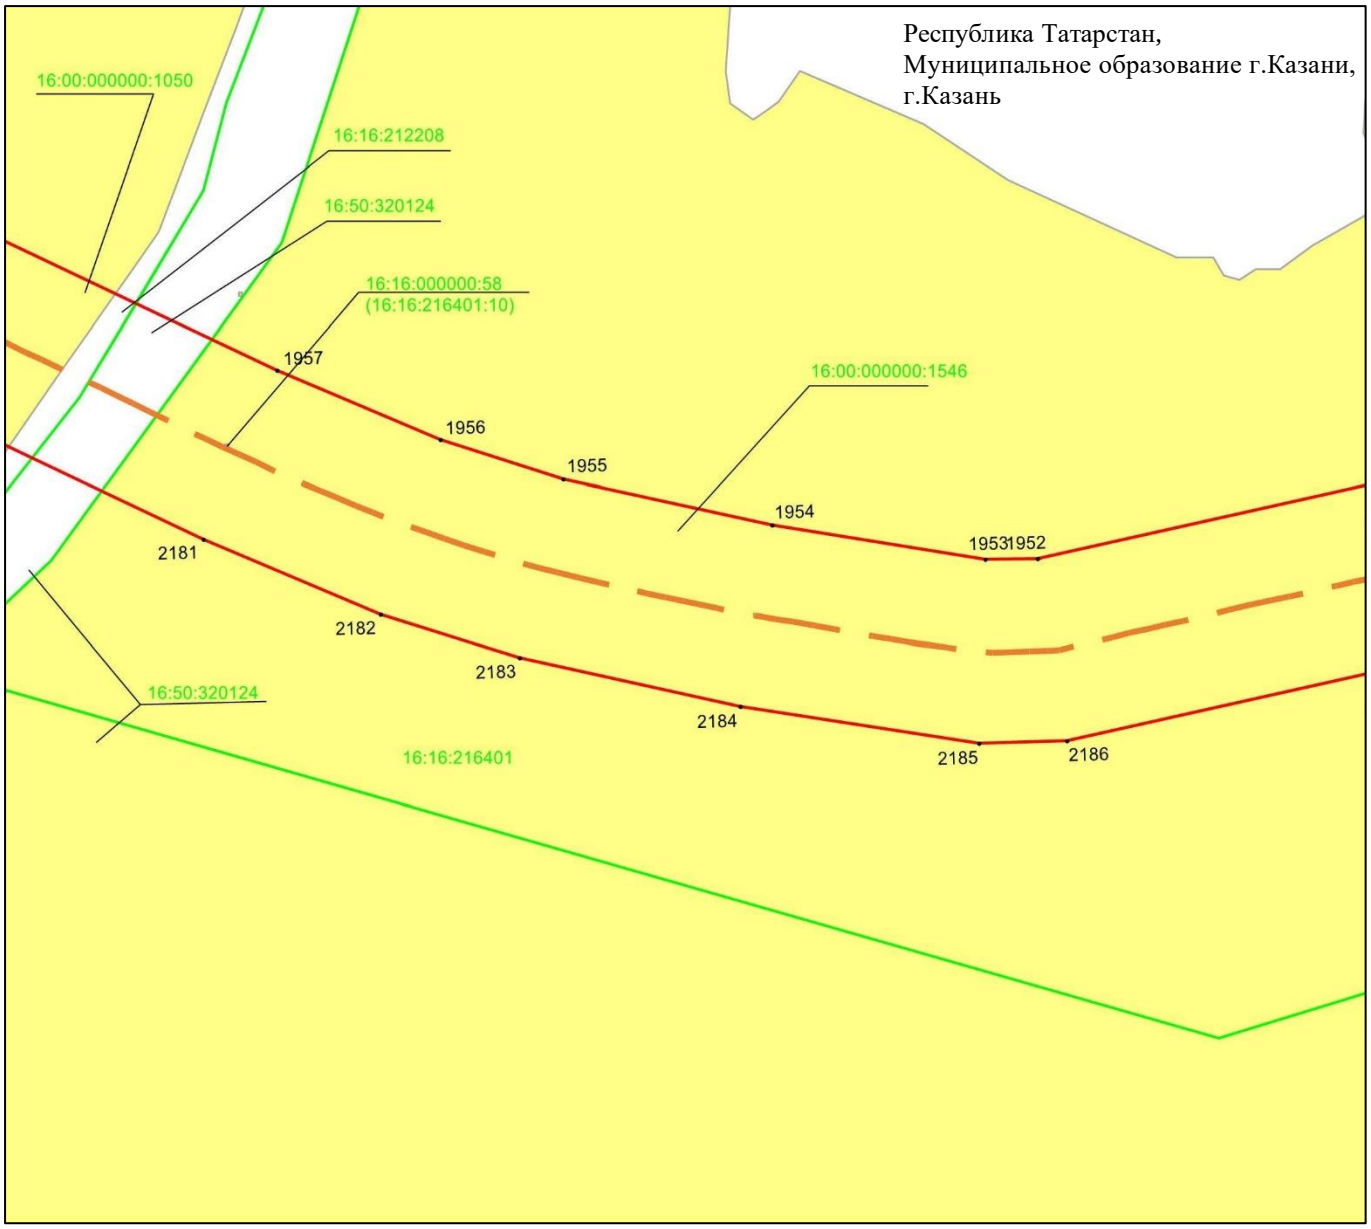

Масштаб 1 : 2 000

Используемые условные знаки и обозначения:

• 1957	– характерная точка границ объекта
	– граница объекта
	– ось инженерного сооружения
	– граница кадастрового квартала
	– земельный участок
16:00:000000:1050	– кадастровый номер земельного участка
16:50:320124	– кадастровый номер квартала.

Схема расположения границ публичного сервитута в целях эксплуатации линейного объекта системы газоснабжения «Магистральный этанопровод «Миннибаево–Казань»»

Лист 3 Выноска 4

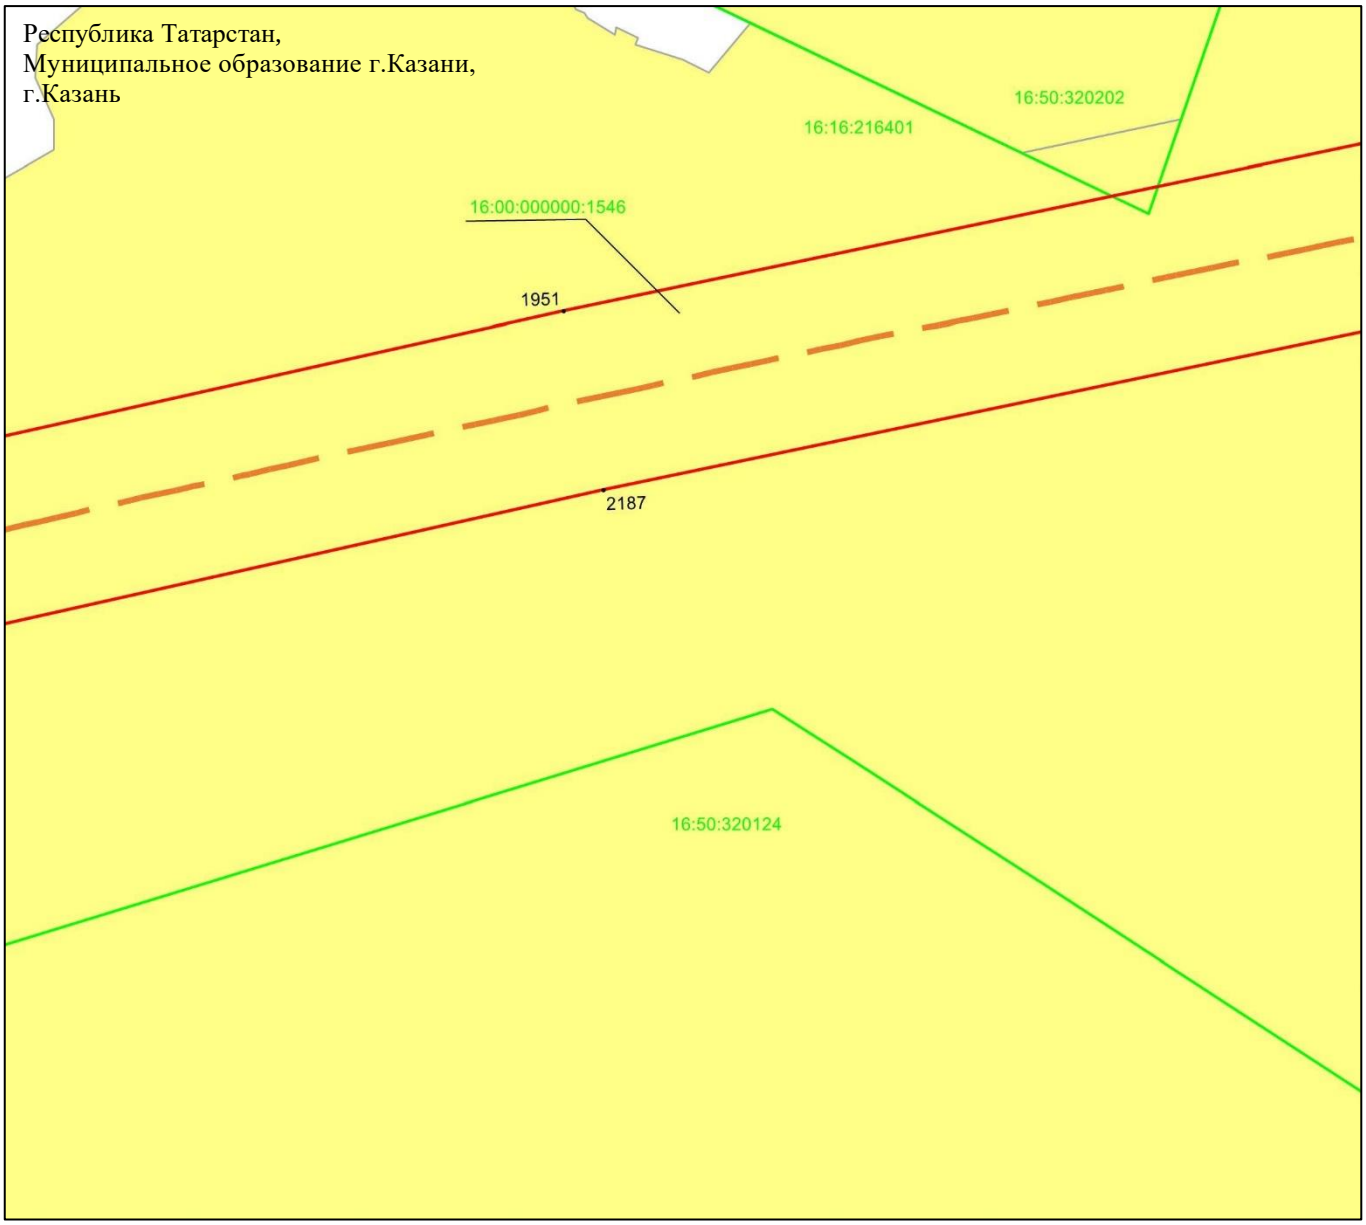

Масштаб 1 : 2 000

Используемые условные знаки и обозначения:

• 1951	– характерная точка границ объекта
	– граница объекта
	– ось инженерного сооружения
	– граница кадастрового квартала
	– земельный участок
16:00:000000:1546	– кадастровый номер земельного участка
16:50:320124	– кадастровый номер квартала.

Схема расположения границ публичного сервитута в целях эксплуатации линейного объекта системы газоснабжения «Магистральный этанопровод «Миннибаево–Казань»»

Лист 3 Выноска 5

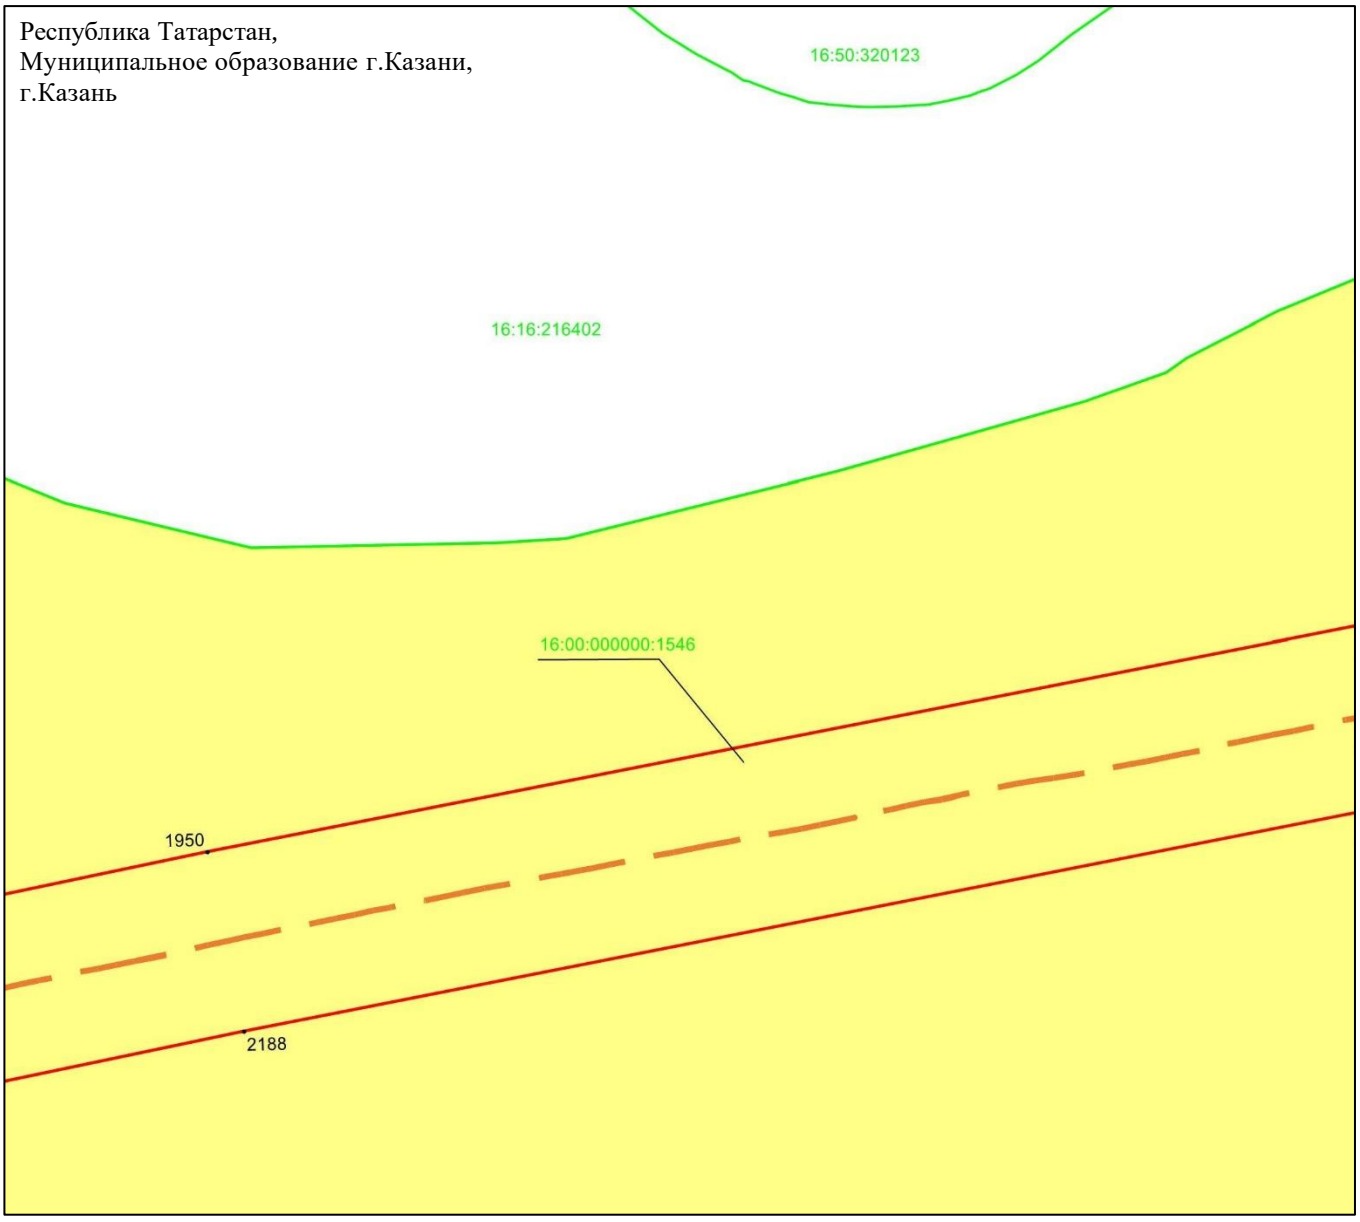

Масштаб 1 : 2 000

Используемые условные знаки и обозначения:

• 1950	– характерная точка границ объекта
	– граница объекта
	– ось инженерного сооружения
	– граница кадастрового квартала
	– земельный участок
16:00:000000:1546	– кадастровый номер земельного участка
16:16:216402	– кадастровый номер квартала.

Схема расположения границ публичного сервитута в целях эксплуатации линейного объекта системы газоснабжения «Магистральный этанопровод «Миннибаево–Казань»»

Лист 3 Выноска 6

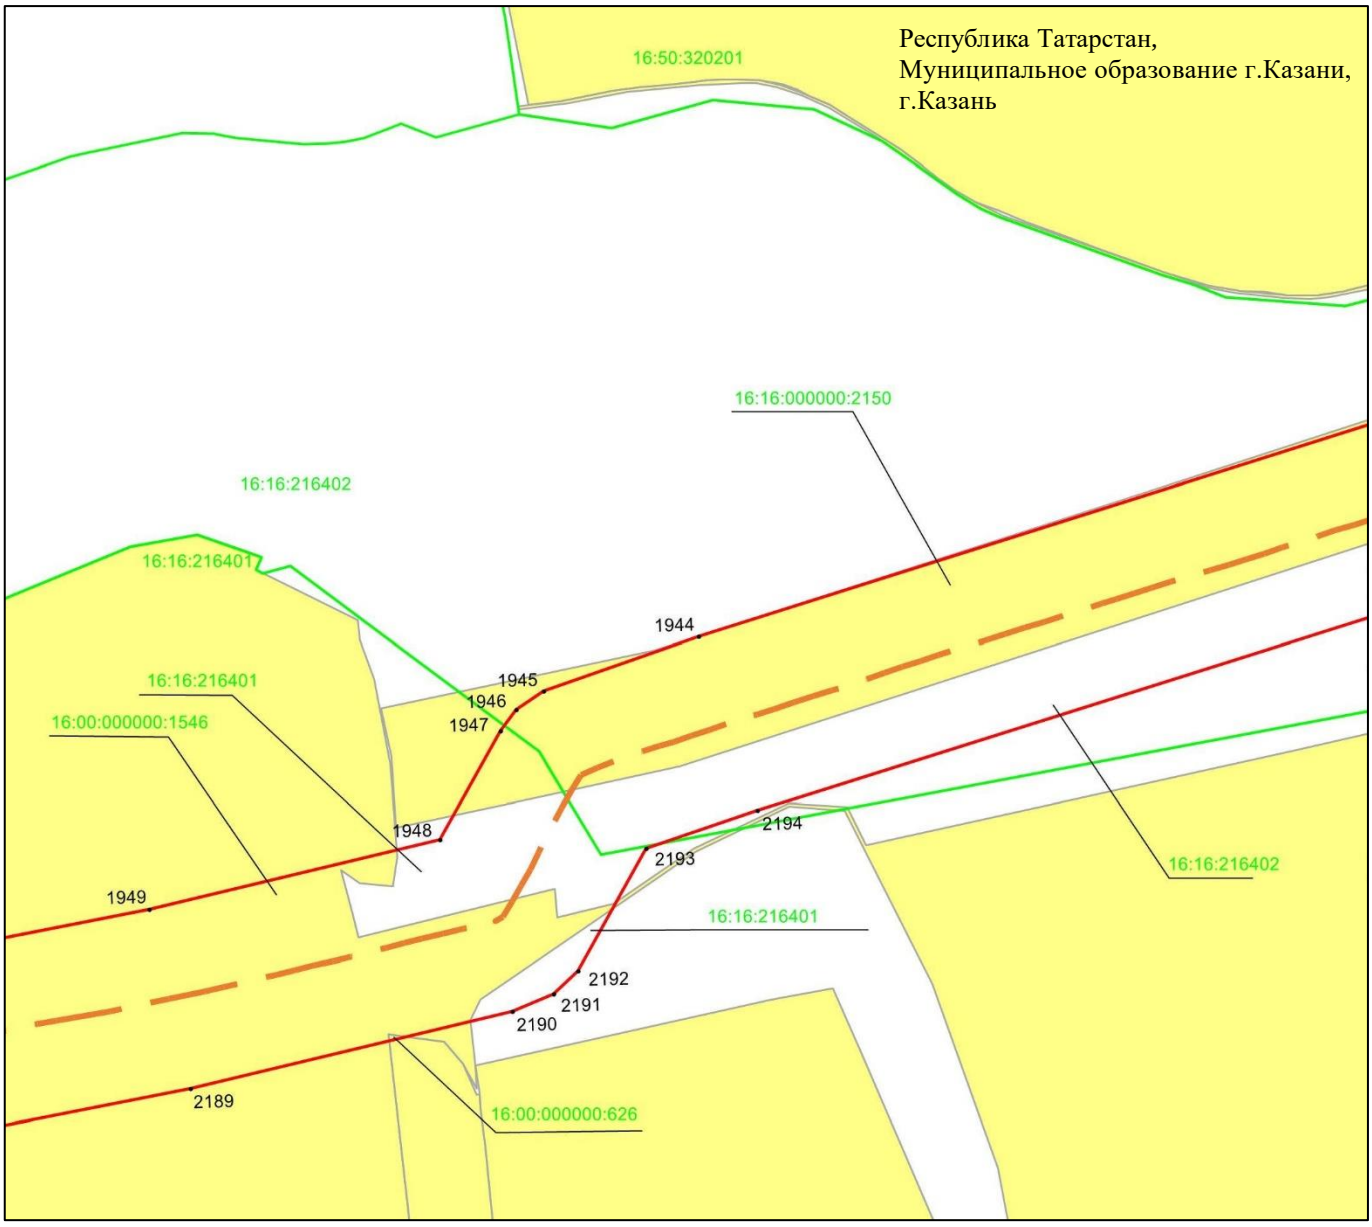

Масштаб 1 : 2 000

Используемые условные знаки и обозначения:

• 1949	– характерная точка границ объекта
	– граница объекта
	– ось инженерного сооружения
	– граница кадастрового квартала
	– земельный участок
16:00:000000:626	– кадастровый номер земельного участка
16:16:216401	– кадастровый номер квартала.

Схема расположения границ публичного сервитута в целях эксплуатации линейного объекта системы газоснабжения «Магистральный этанопровод «Миннибаево–Казань»»

Лист 3 Выноска 7

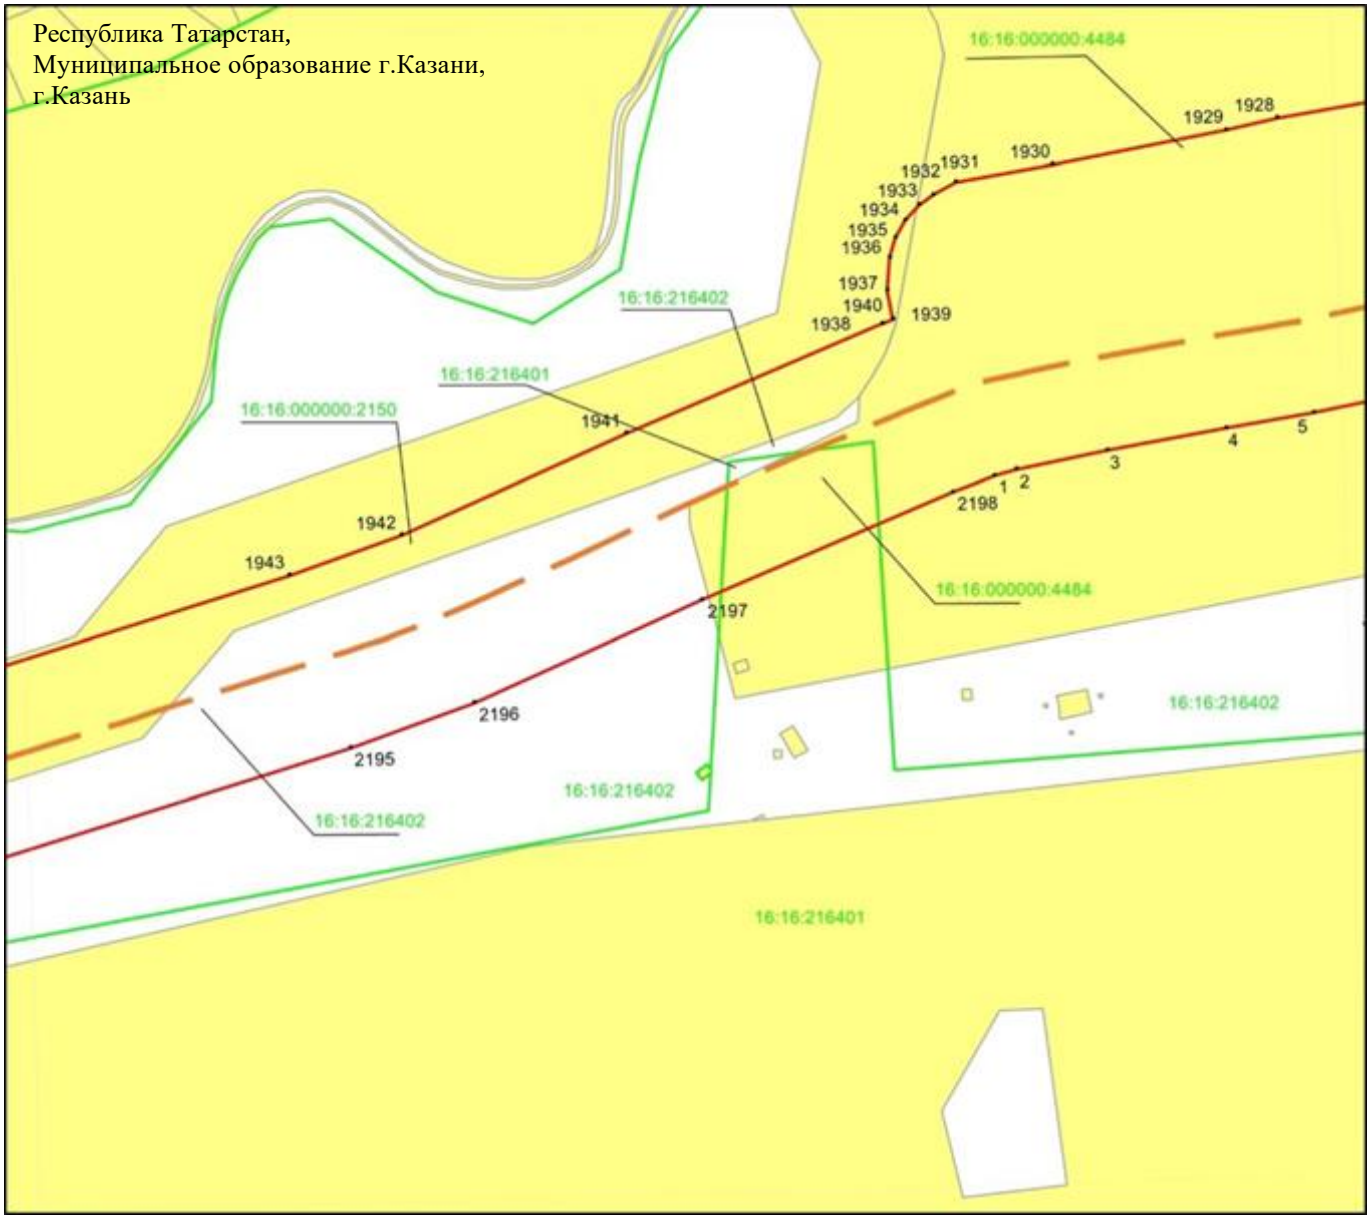

Масштаб 1 : 2 000

Используемые условные знаки и обозначения:

• 1943	– характерная точка границ объекта
	– граница объекта
	– ось инженерного сооружения
	– граница кадастрового квартала
	– земельный участок
16:16:000000:4484	– кадастровый номер земельного участка
16:16:216402	– кадастровый номер квартала.

Схема расположения границ публичного сервитута в целях эксплуатации линейного объекта системы газоснабжения «Магистральный этанопровод «Миннибаево–Казань»»

Лист 3 Выноска 8

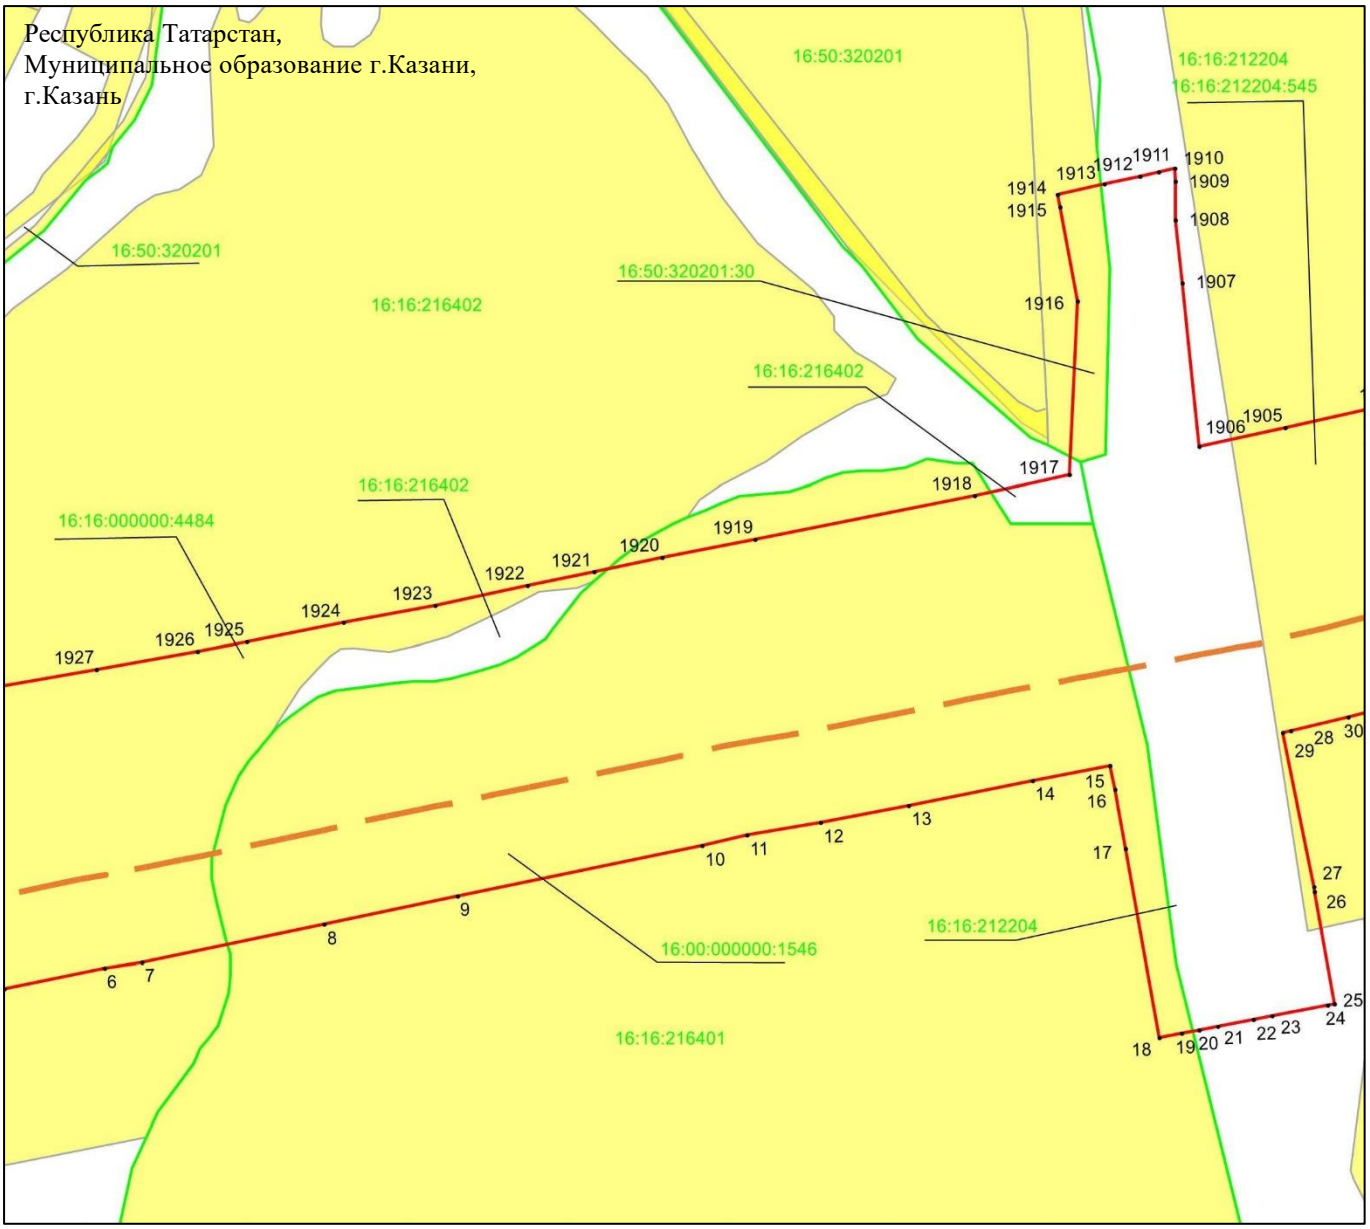

Масштаб 1 : 2 000

Используемые условные знаки и обозначения:

• 1927	– характерная точка границ объекта
	– граница объекта
	– ось инженерного сооружения
	– граница кадастрового квартала
	– земельный участок
16:00:000000:1546	– кадастровый номер земельного участка
16:16:216401	– кадастровый номер квартала.

Схема расположения границ публичного сервитута в целях эксплуатации линейного объекта системы газоснабжения «Магистральный этанопровод «Миннибаево–Казань»»

Лист 3 Выноска 9

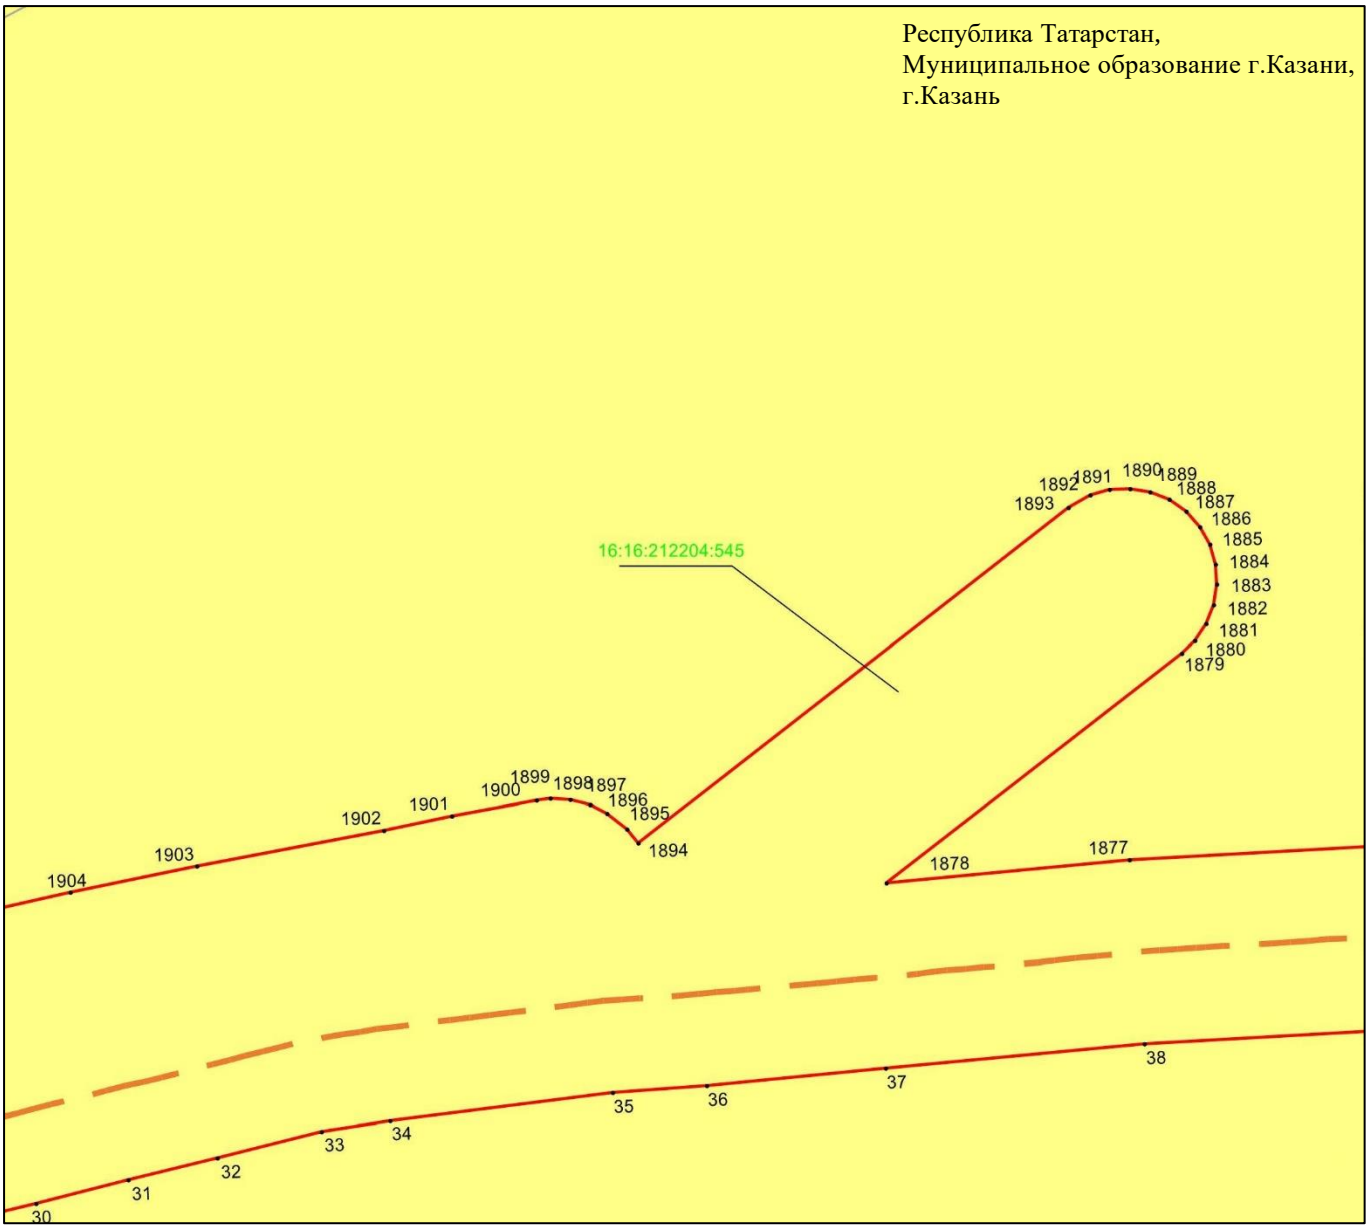

Масштаб 1 : 2 000

Используемые условные знаки и обозначения:

• 1904	– характерная точка границ объекта
	– граница объекта
	– ось инженерного сооружения
	– земельный участок
16:16:212204:545	– кадастровый номер земельного участка

Схема расположения границ публичного сервитута в целях эксплуатации линейного объекта системы газоснабжения «Магистральный этанопровод «Миннибаево–Казань»»

Лист 3 Выноска 10

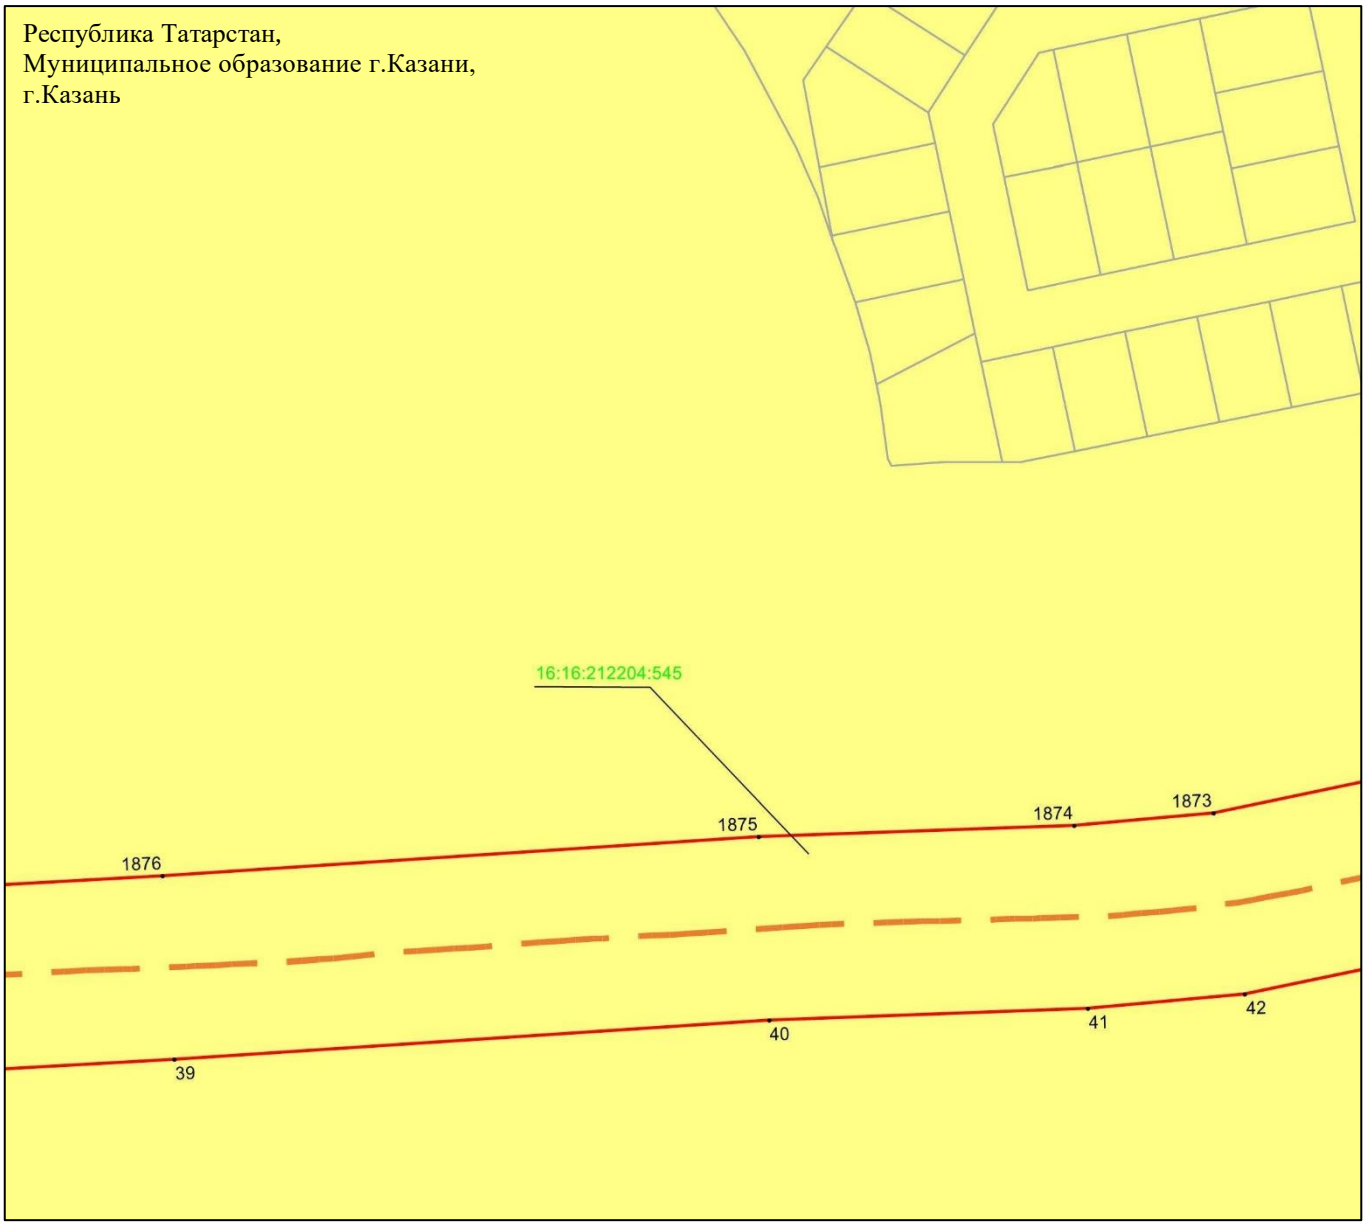

Масштаб 1 : 2 000

Используемые условные знаки и обозначения:

- • 1876 – характерная точка границ объекта
- – граница объекта
- – ось инженерного сооружения
- – граница кадастрового квартала
- – земельный участок
- 16:16:212204:545 – кадастровый номер земельного участка

Схема расположения границ публичного сервитута в целях эксплуатации линейного объекта системы газоснабжения «Магистральный этанопровод «Миннибаево–Казань»»

Лист 3 Выноска 11

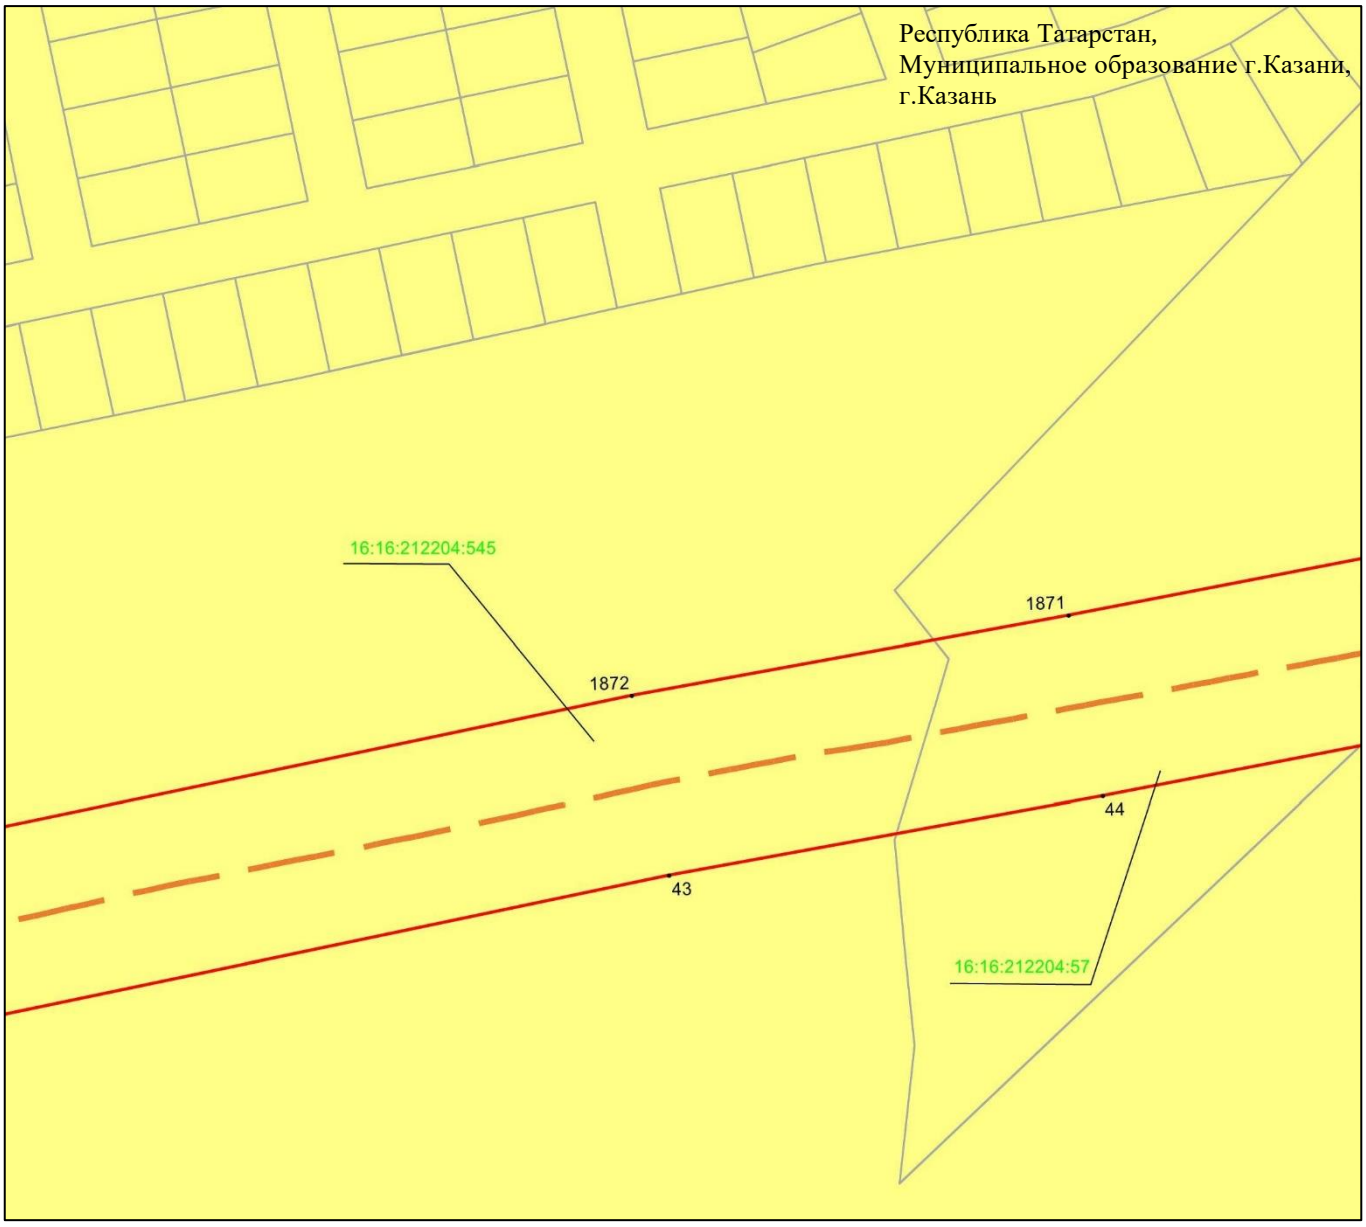

Масштаб 1 : 2 000

Используемые условные знаки и обозначения:

• 1872	– характерная точка границ объекта
	– граница объекта
	– ось инженерного сооружения
	– земельный участок
16:16:212204:545	– кадастровый номер земельного участка

Схема расположения границ публичного сервитута в целях эксплуатации линейного объекта системы газоснабжения «Магистральный этанопровод «Миннибаево–Казань»»

Лист 3 Выноска 12

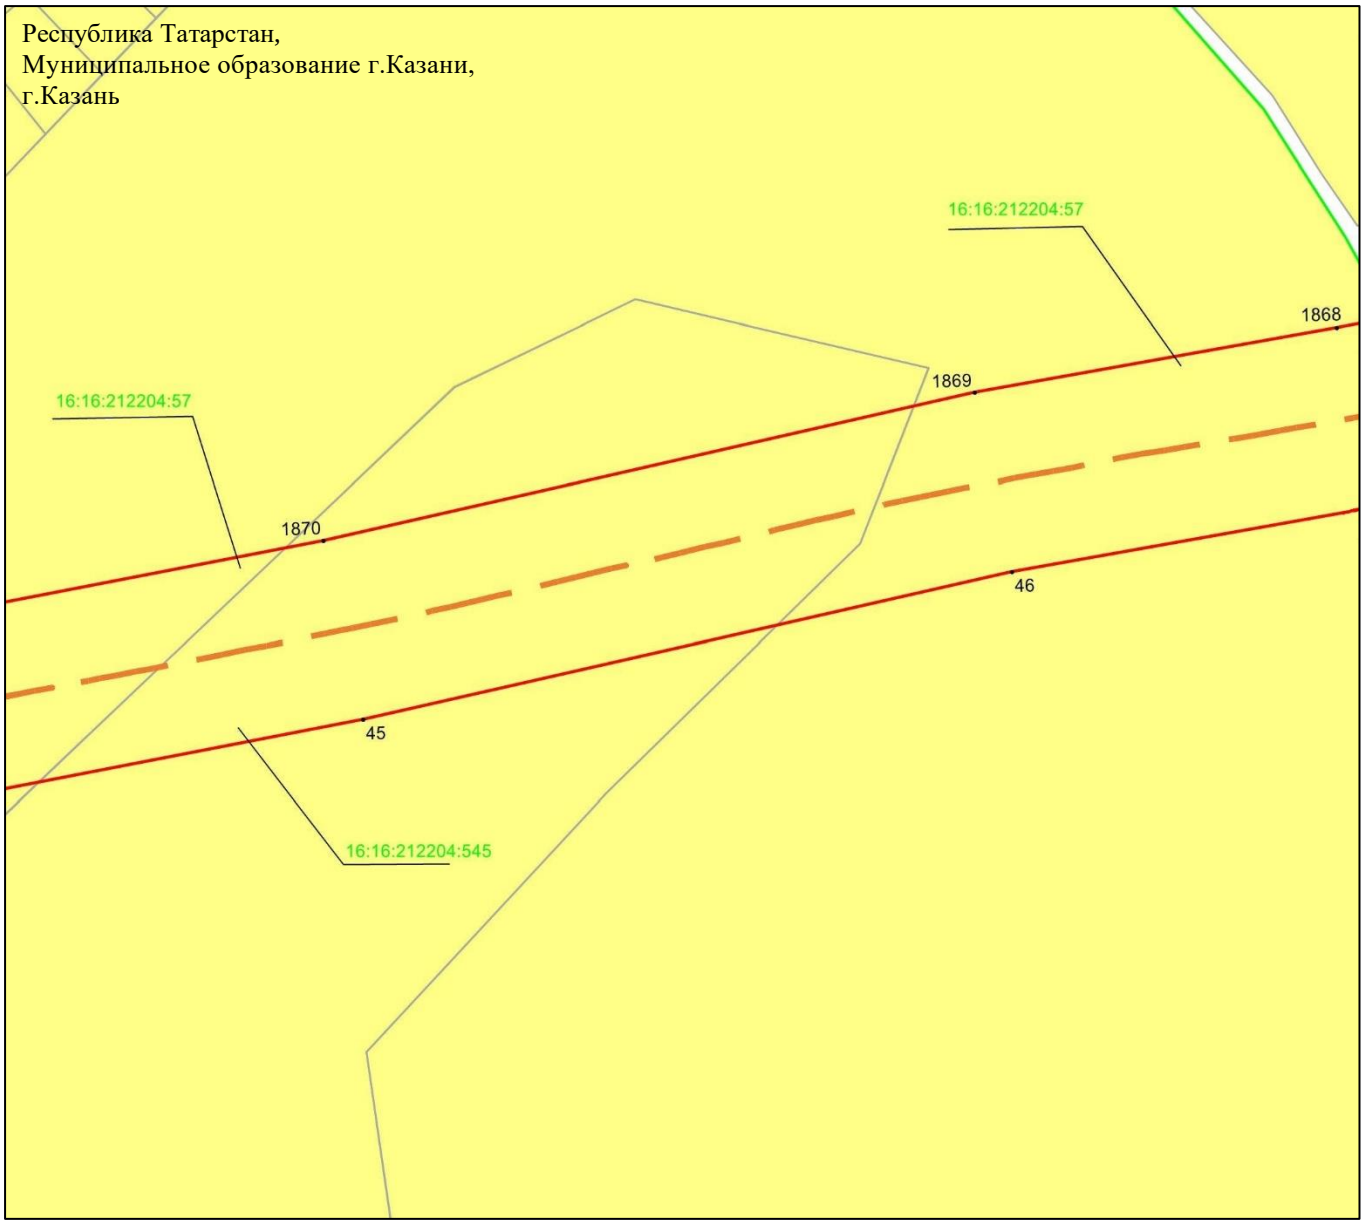

Масштаб 1 : 2 000

Используемые условные знаки и обозначения:

• 1870	– характерная точка границ объекта
	– граница объекта
	– ось инженерного сооружения
	– граница кадастрового квартала
	– земельный участок
16:16:212204:57	– кадастровый номер земельного участка

Схема расположения границ публичного сервитута в целях эксплуатации линейного объекта системы газоснабжения «Магистральный этанопровод «Миннибаево–Казань»»

Лист 3 Выноска 13

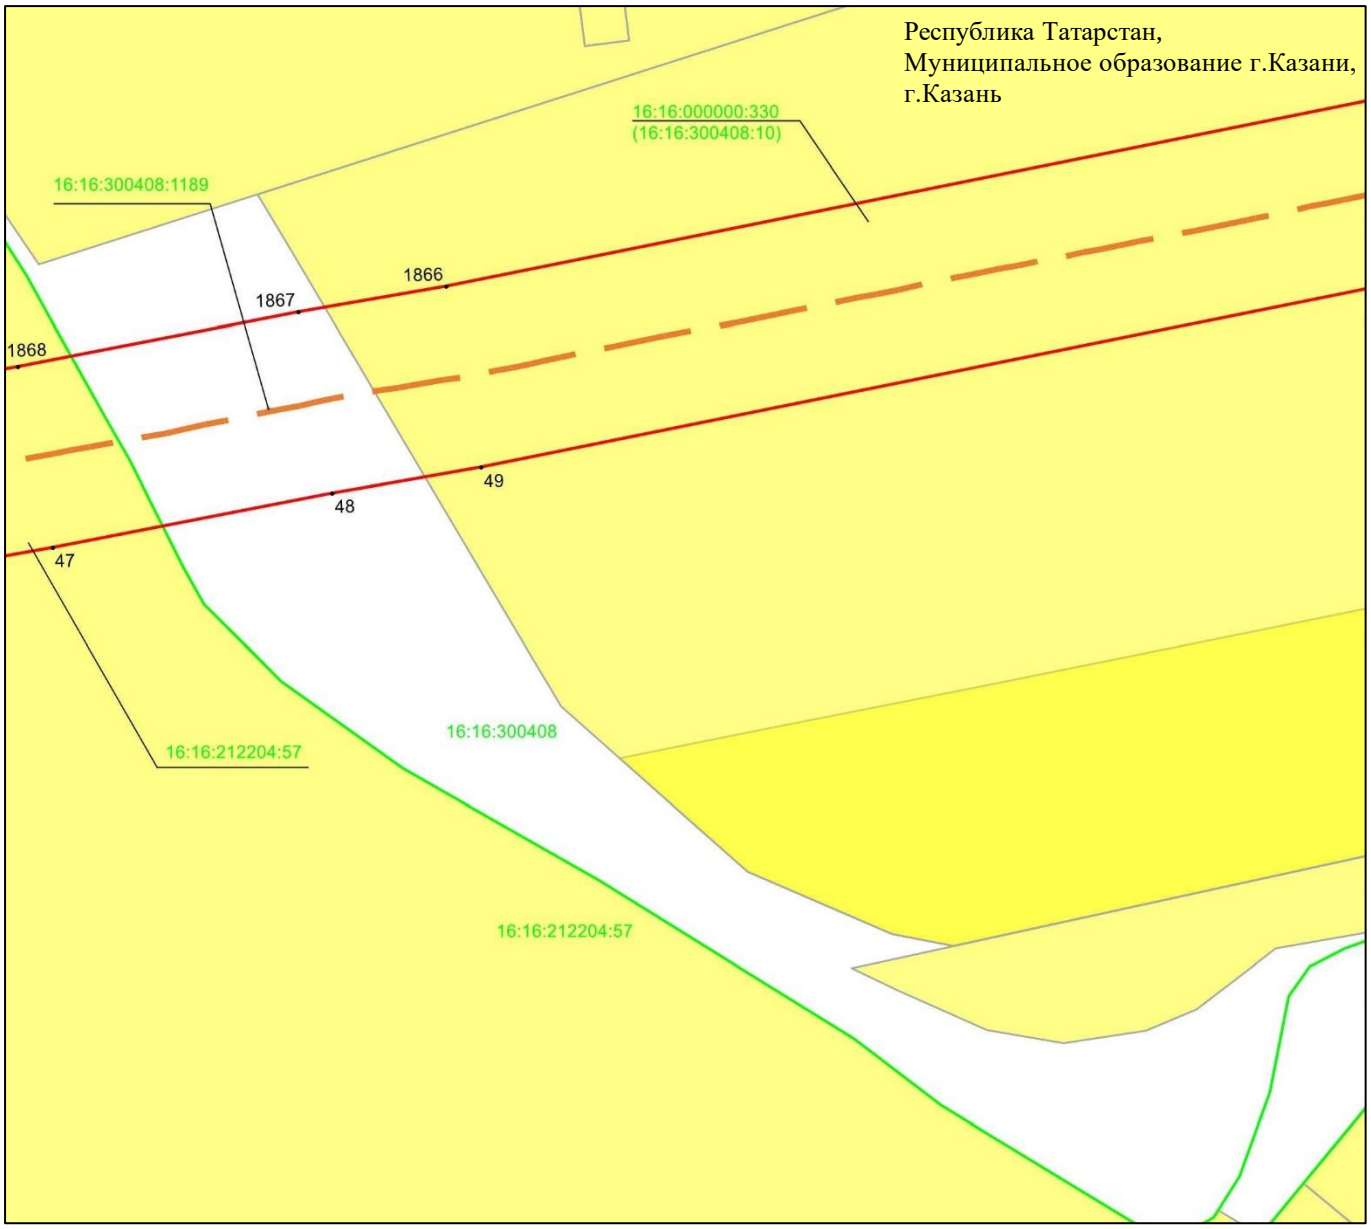

Масштаб 2 : 2 000

Используемые условные знаки и обозначения:

• 1868	– характерная точка границ объекта
	– граница объекта
	– ось инженерного сооружения
	– граница кадастрового квартала
	– земельный участок
16:16:212204:57	– кадастровый номер земельного участка

Схема расположения границ публичного сервитута в целях эксплуатации линейного объекта системы газоснабжения «Магистральный этанопровод «Миннибаево–Казань»»

Лист 4

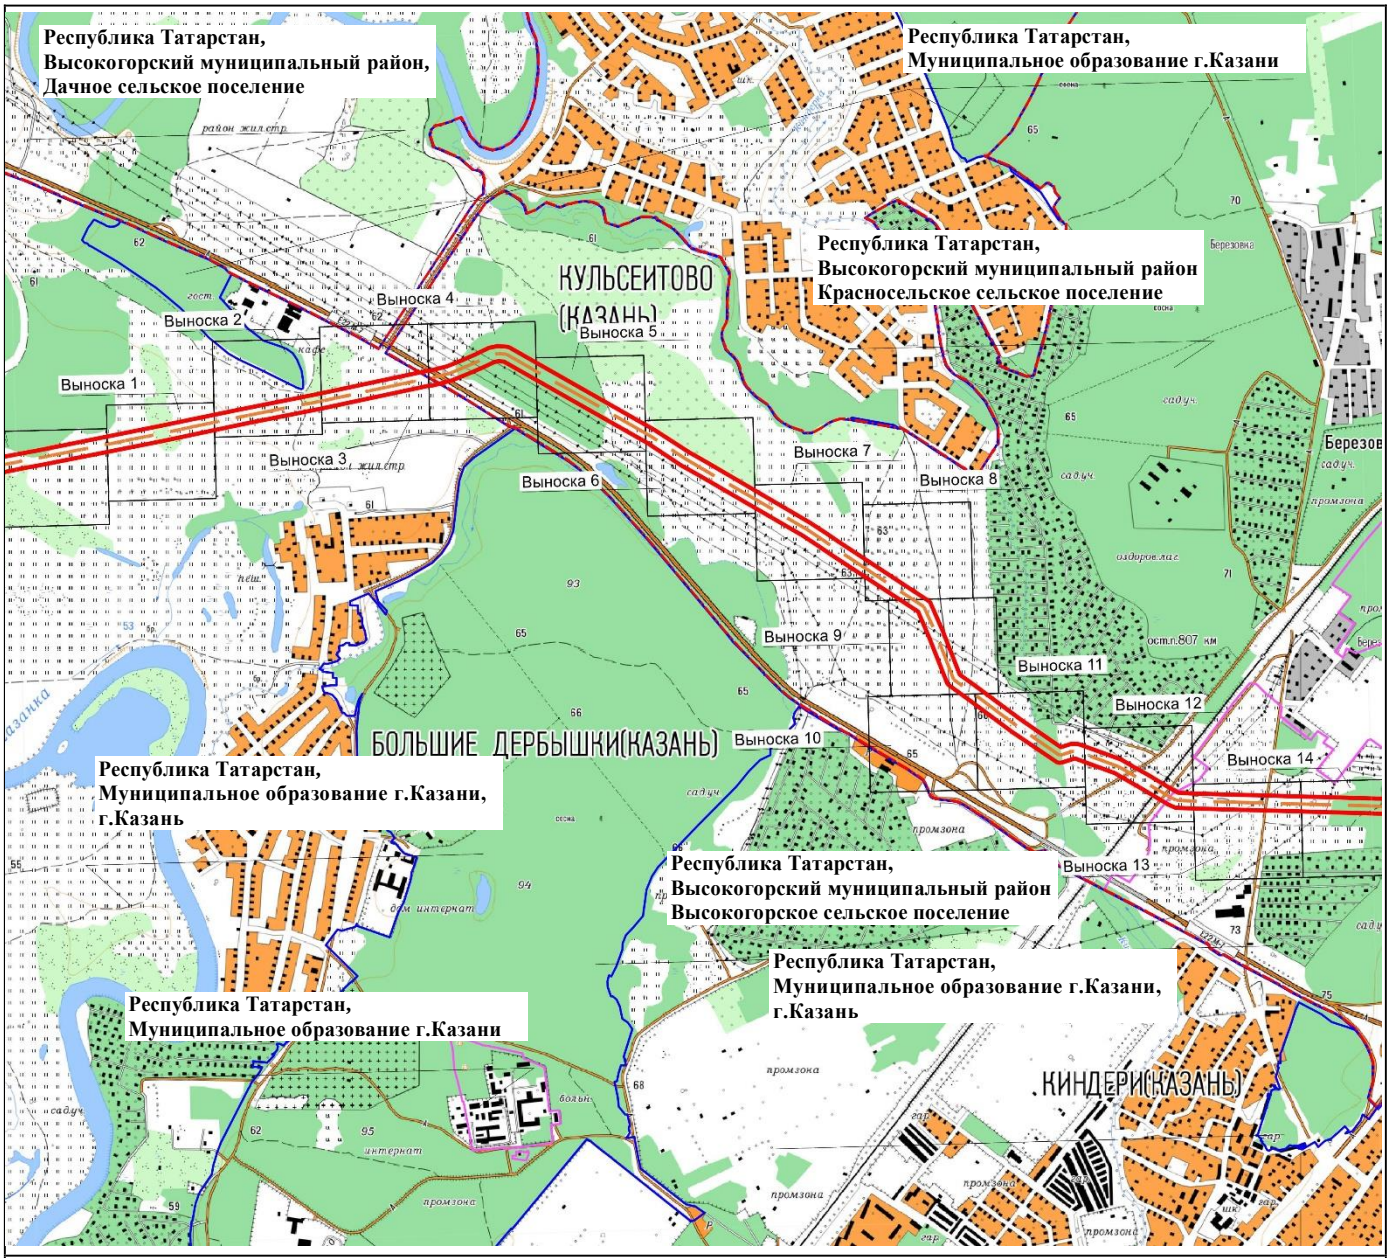

Масштаб 1 : 25 000

Используемые условные знаки и обозначения:

– проектное местоположение инженерного сооружения (ось газопровода)

– граница публичного сервитута

– граница населенного района

– граница муниципального района

– граница сельского поселения

Схема расположения границ публичного сервитута в целях эксплуатации линейного объекта системы газоснабжения «Магистральный этанопровод «Миннибаево–Казань»»

Лист 4 Выноска 1

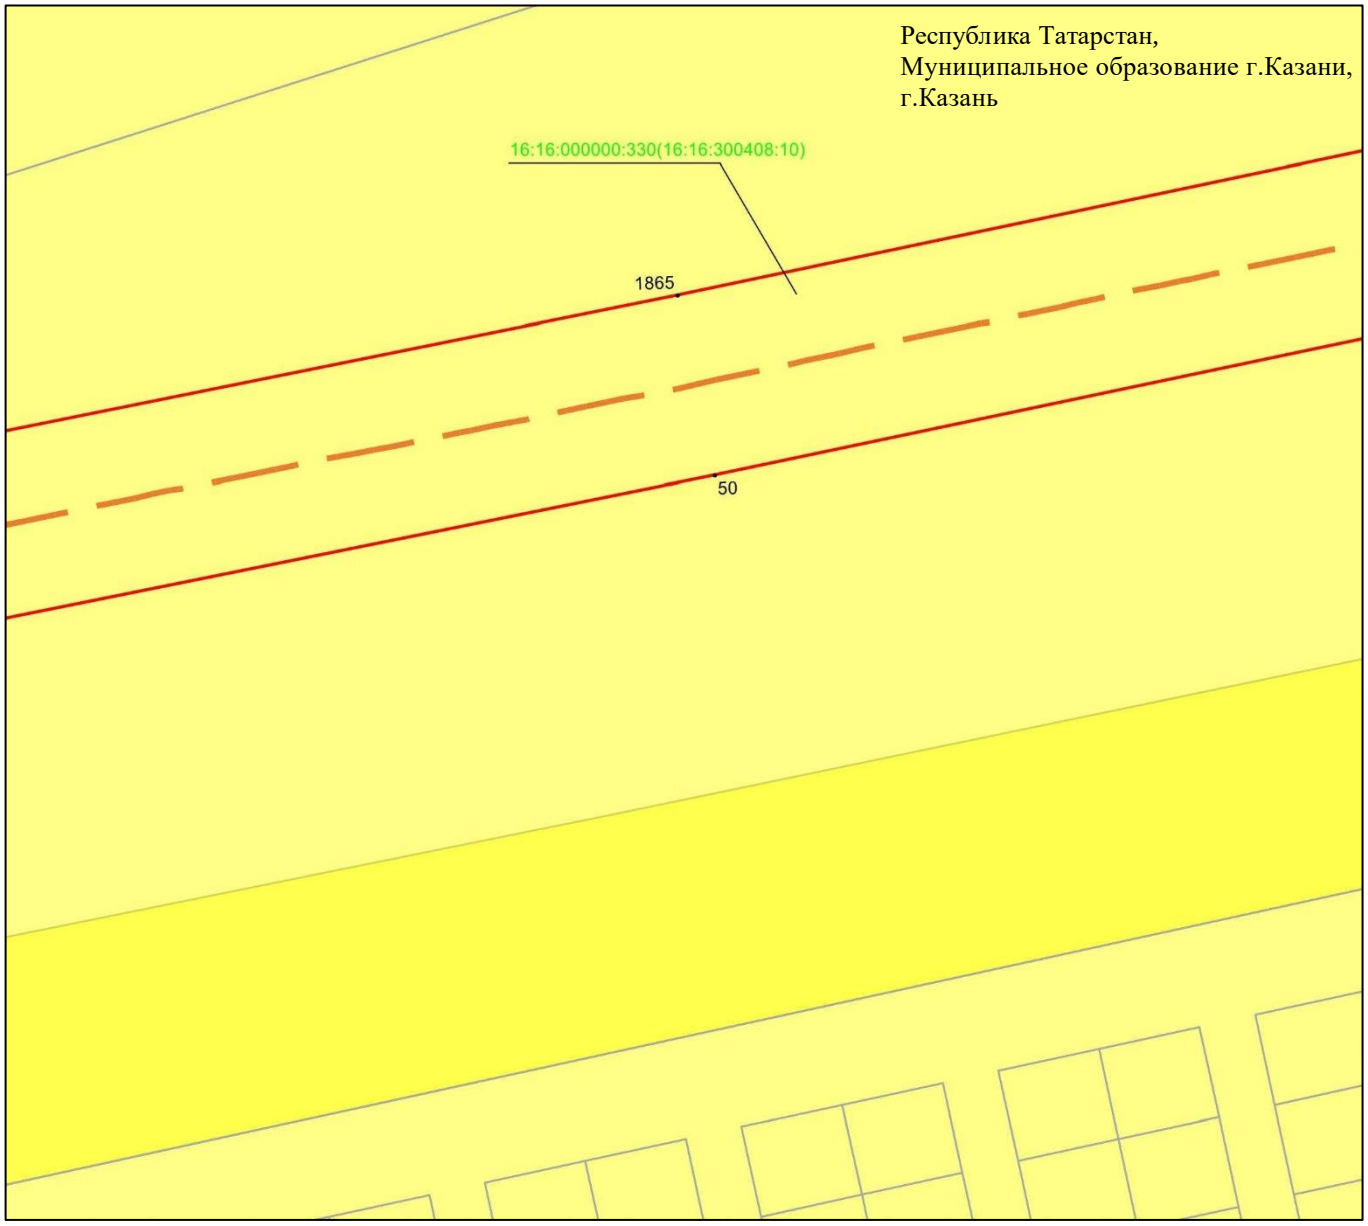

Масштаб 1 : 2 000

Используемые условные знаки и обозначения:

• 1865 – характерная точка границ объекта

– граница объекта

– ось инженерного сооружения

– земельный участок

16:16:000000:330(16:16:300408:10) – кадастровый номер земельного участка

Схема расположения границ публичного сервитута в целях эксплуатации линейного объекта системы газоснабжения «Магистральный этанопровод «Миннибаево–Казань»»

Лист 4 Выноска 2

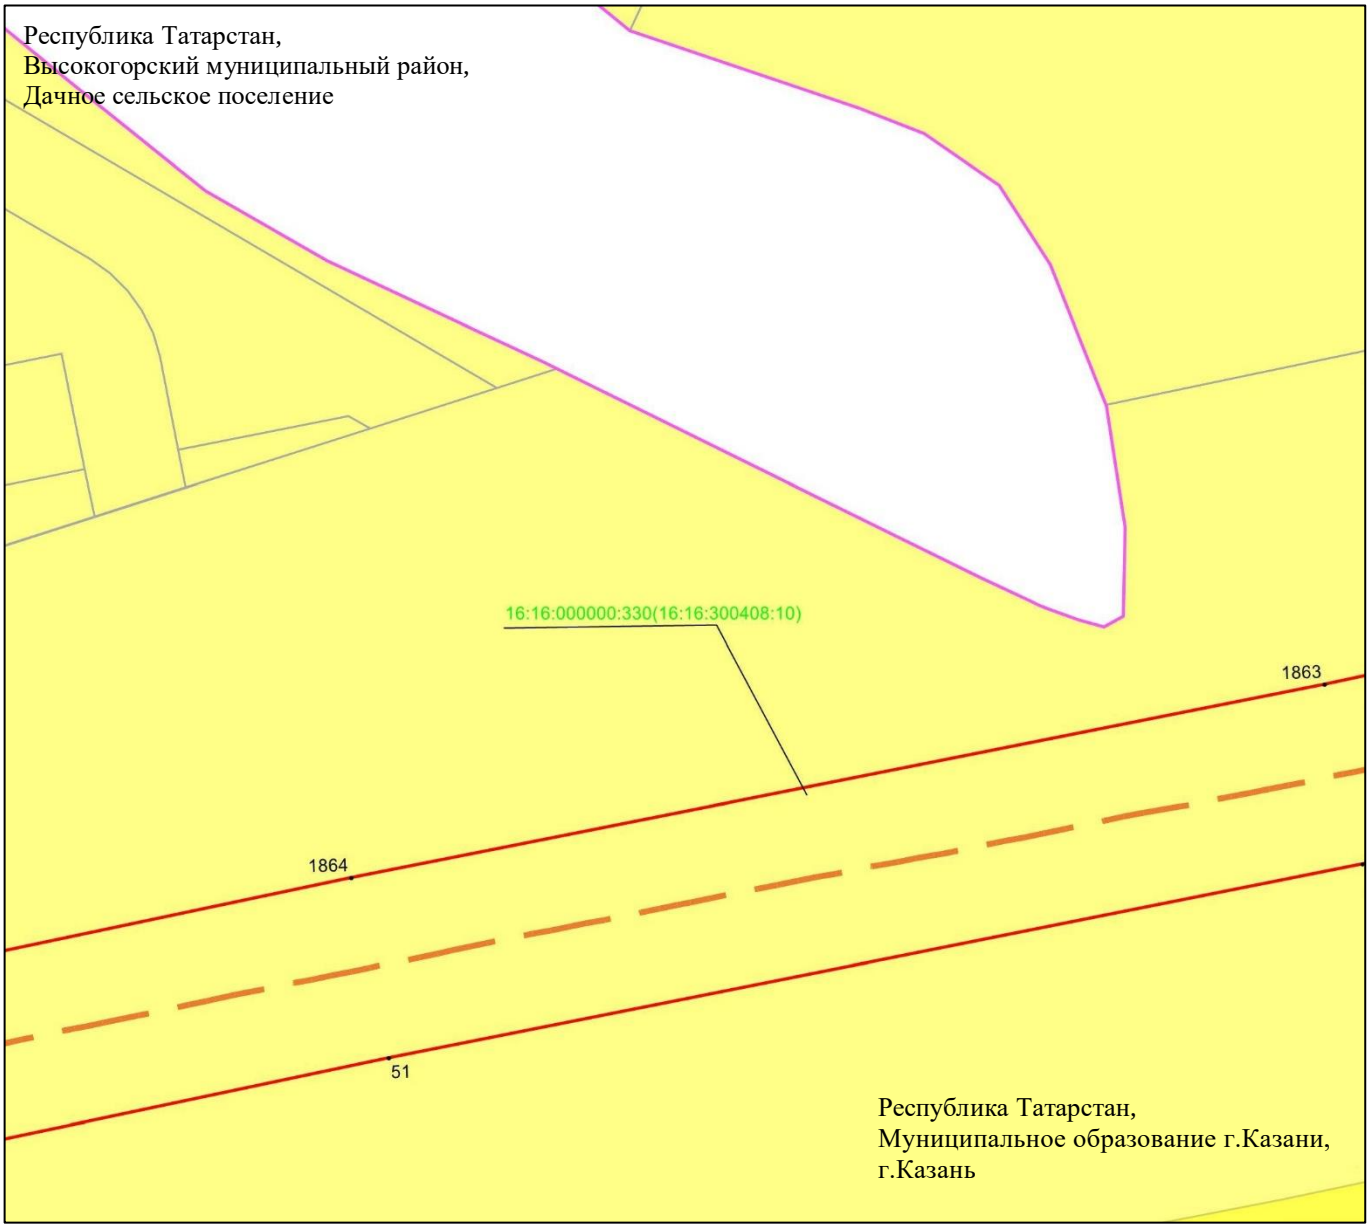

Масштаб 1 : 2 000

Используемые условные знаки и обозначения:

• 1864 – характерная точка границ объекта

– граница объекта

– ось инженерного сооружения

– граница сельского поселения

– земельный участок

16:16:000000:330(16:16:300408:10) – кадастровый номер земельного участка

Схема расположения границ публичного сервитута в целях эксплуатации линейного объекта системы газоснабжения «Магистральный этанопровод «Миннибаево–Казань»»

Лист 4 Выноска 3

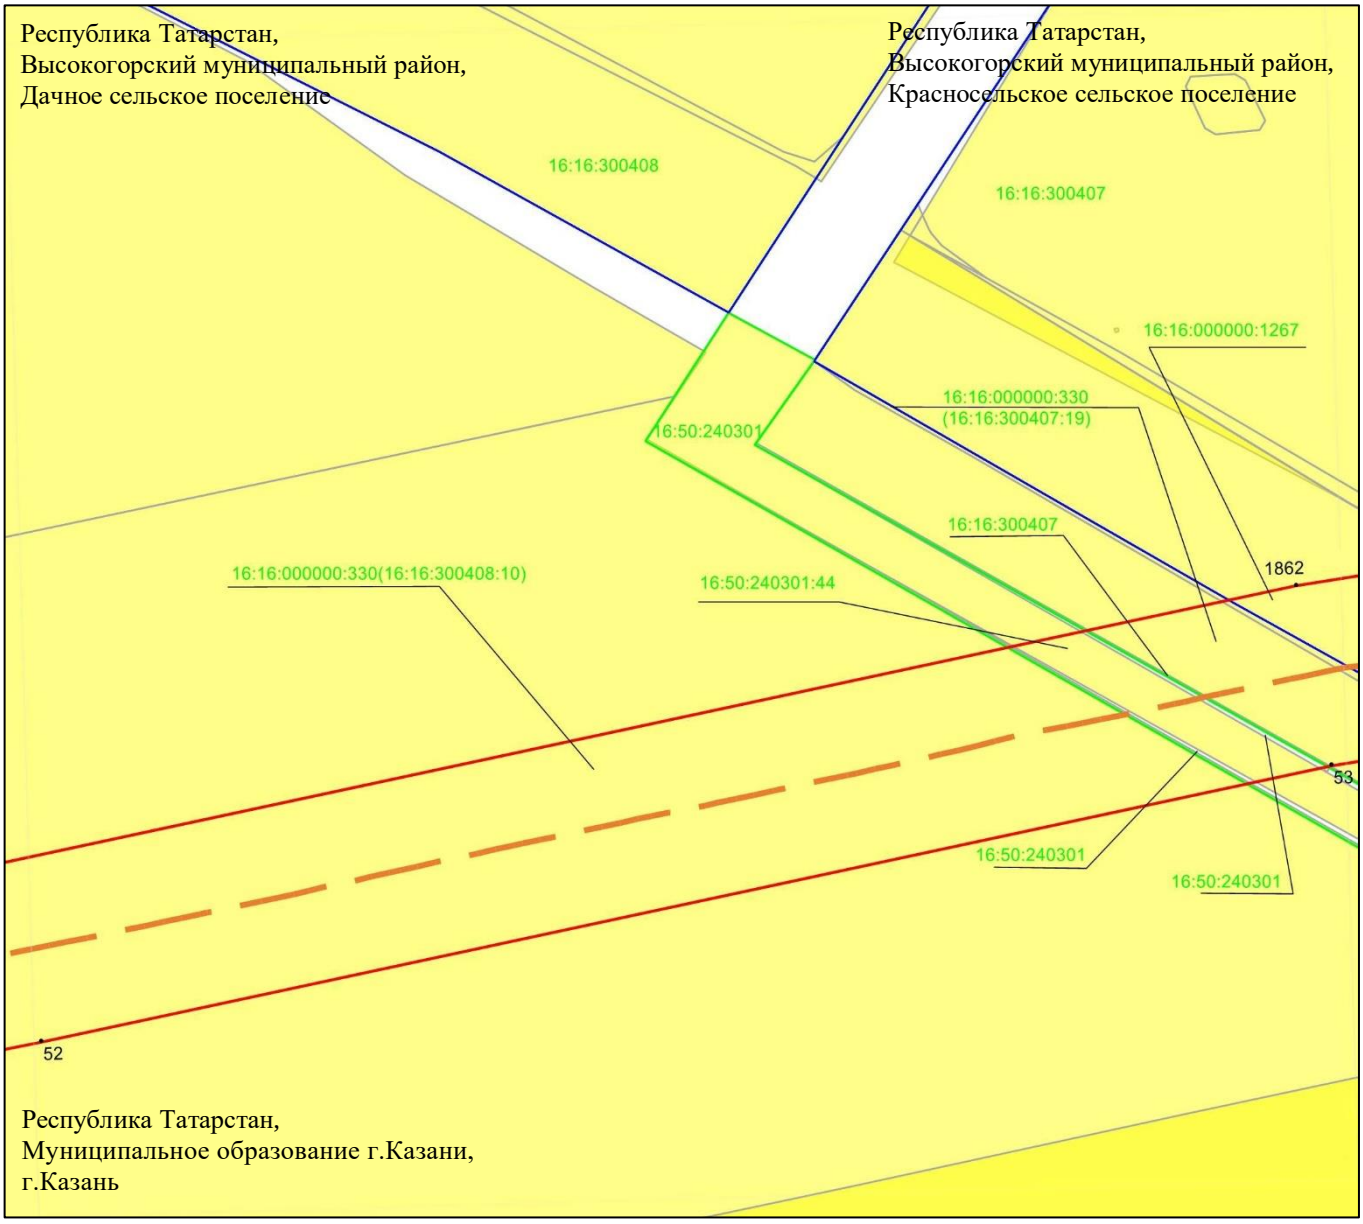

Масштаб 1 : 2 000

Используемые условные знаки и обозначения:

• 1862	– характерная точка границ объекта
	– граница объекта
	– ось инженерного сооружения
	– граница населенного пункта
	– граница кадастрового квартала
	– земельный участок
16:50:240301:44	– кадастровый номер земельного участка
16:16:300408	– кадастровый номер квартала.

Схема расположения границ публичного сервитута в целях эксплуатации линейного объекта системы газоснабжения «Магистральный этанопровод «Миннибаево–Казань»»

Лист 4 Выноска 4

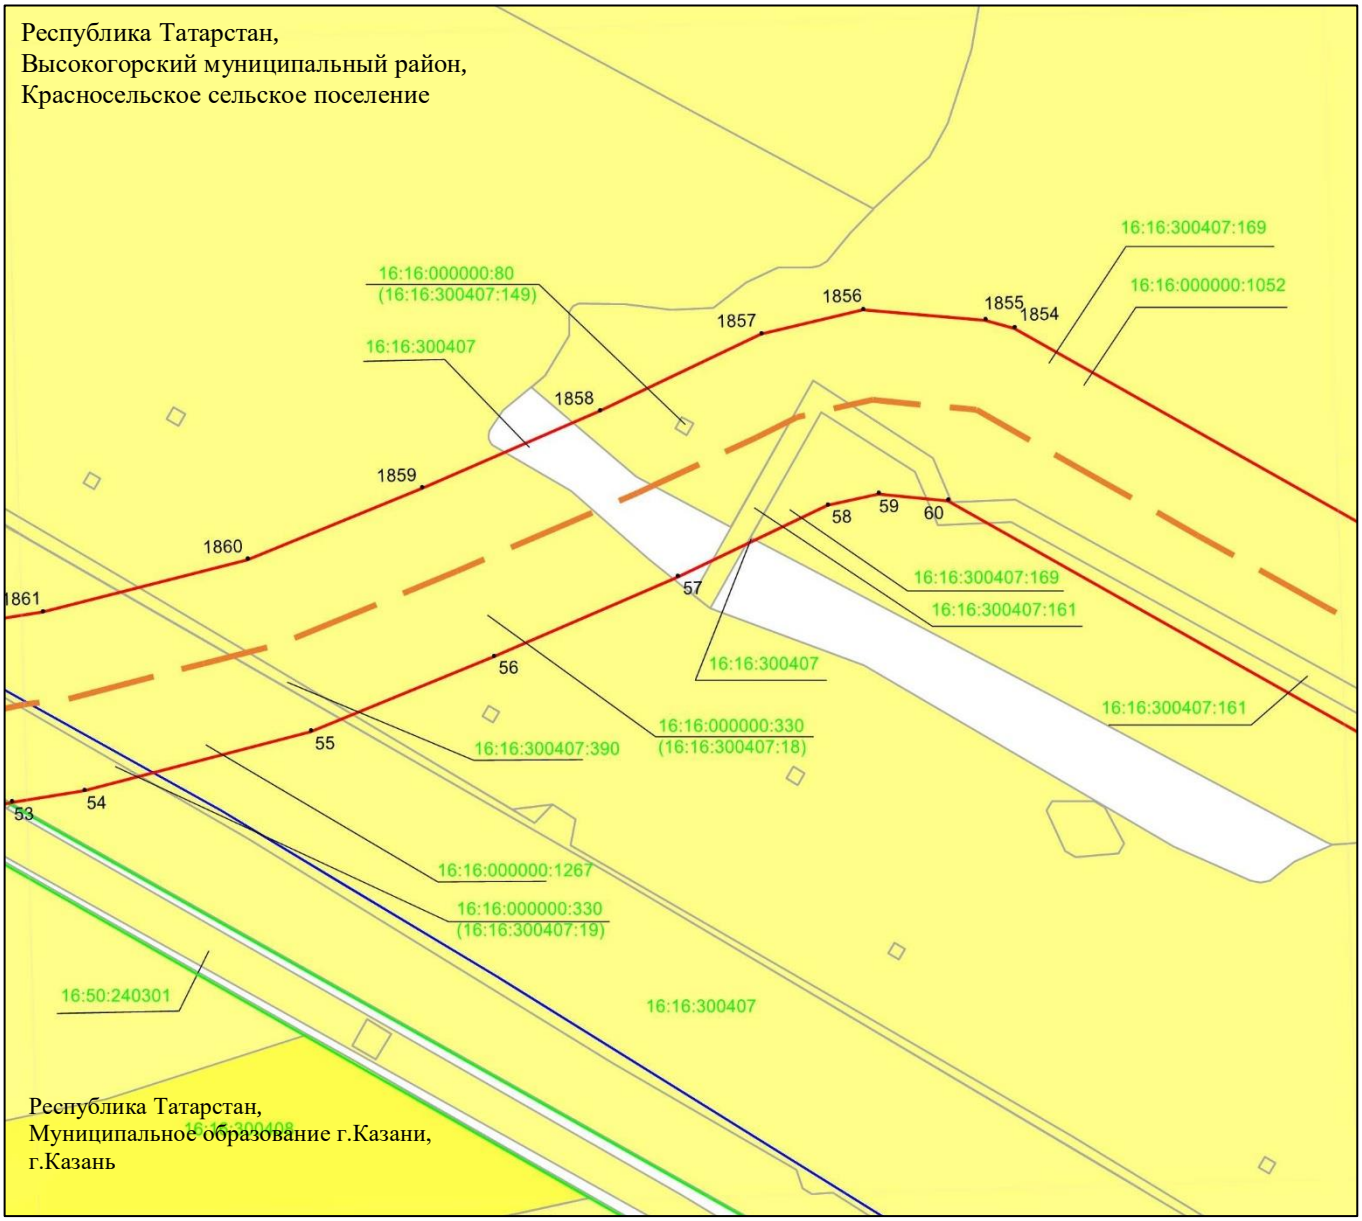

Масштаб 1 : 2 000

Используемые условные знаки и обозначения:

• 1861	– характерная точка границ объекта
	– граница объекта
	– ось инженерного сооружения
	– граница населенного пункта
	– граница кадастрового квартала
	– земельный участок
16:16:300407:390	– кадастровый номер земельного участка
16:16:300407	– кадастровый номер квартала.

Схема расположения границ публичного сервитута в целях эксплуатации линейного объекта системы газоснабжения «Магистральный этанопровод «Миннибаево–Казань»»

Лист 4 Выноска 5

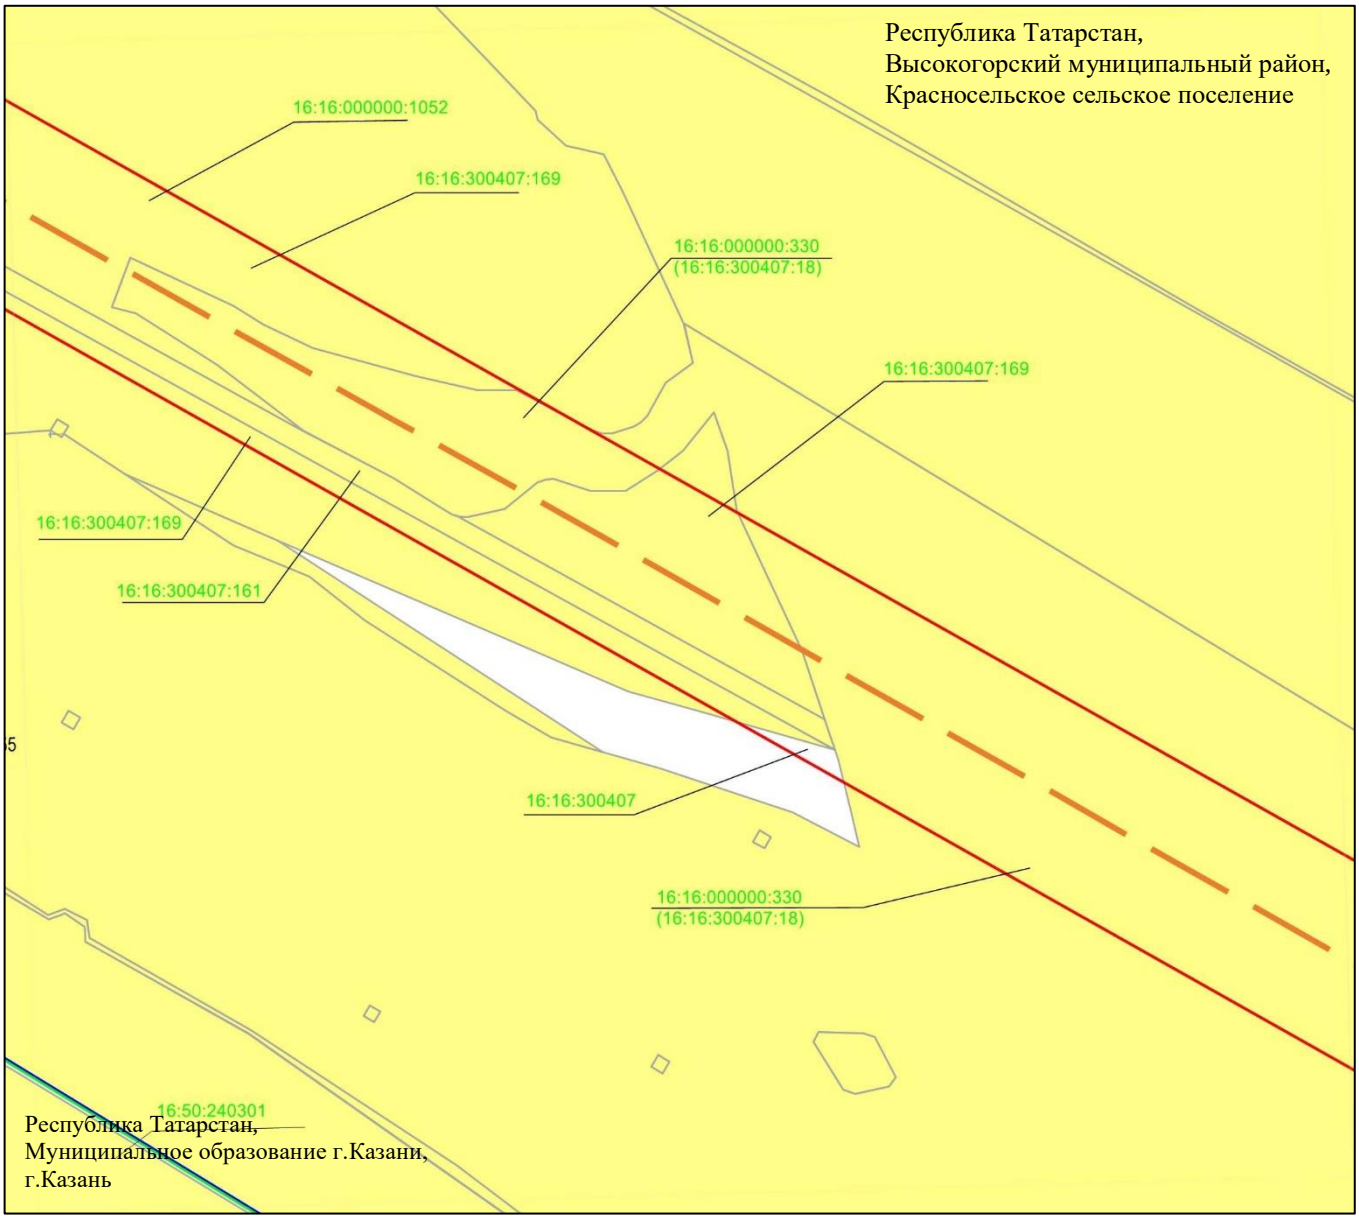

Масштаб 1 : 2 000

Используемые условные знаки и обозначения:

– граница объекта
– ось инженерного сооружения
– граница населенного пункта
– граница кадастрового квартала
– земельный участок

16:16:300407:169 – кадастровый номер земельного участка
16:16:300407 – кадастровый номер квартала.

Схема расположения границ публичного сервитута в целях эксплуатации линейного объекта системы газоснабжения «Магистральный этанопровод «Миннибаево–Казань»»

Лист 4 Выноска 6

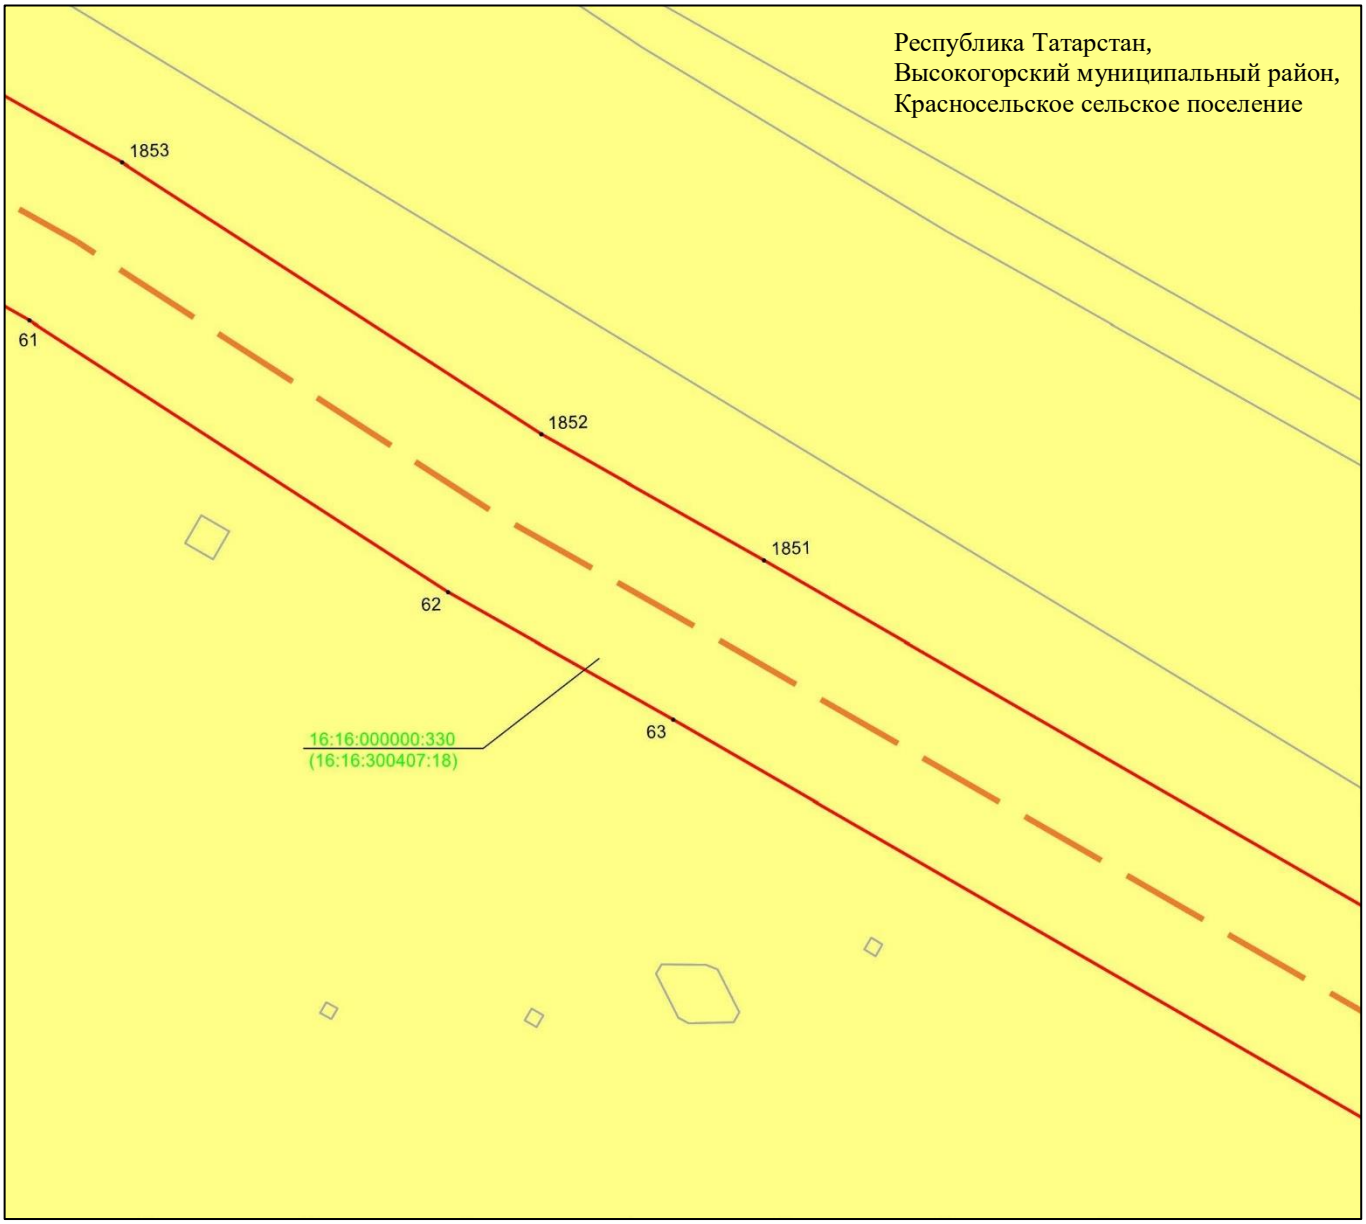

Масштаб 1 : 2 000

Используемые условные знаки и обозначения:

- • 1853 – характерная точка границ объекта
- – граница объекта
- – ось инженерного сооружения
- – граница кадастрового квартала
- – земельный участок
- 16:16:000000:330 (16:16:300407:18) – кадастровый номер земельного участка

Схема расположения границ публичного сервитута в целях эксплуатации линейного объекта системы газоснабжения «Магистральный этанопровод «Миннибаево–Казань»»

Лист 4 Выноска 7

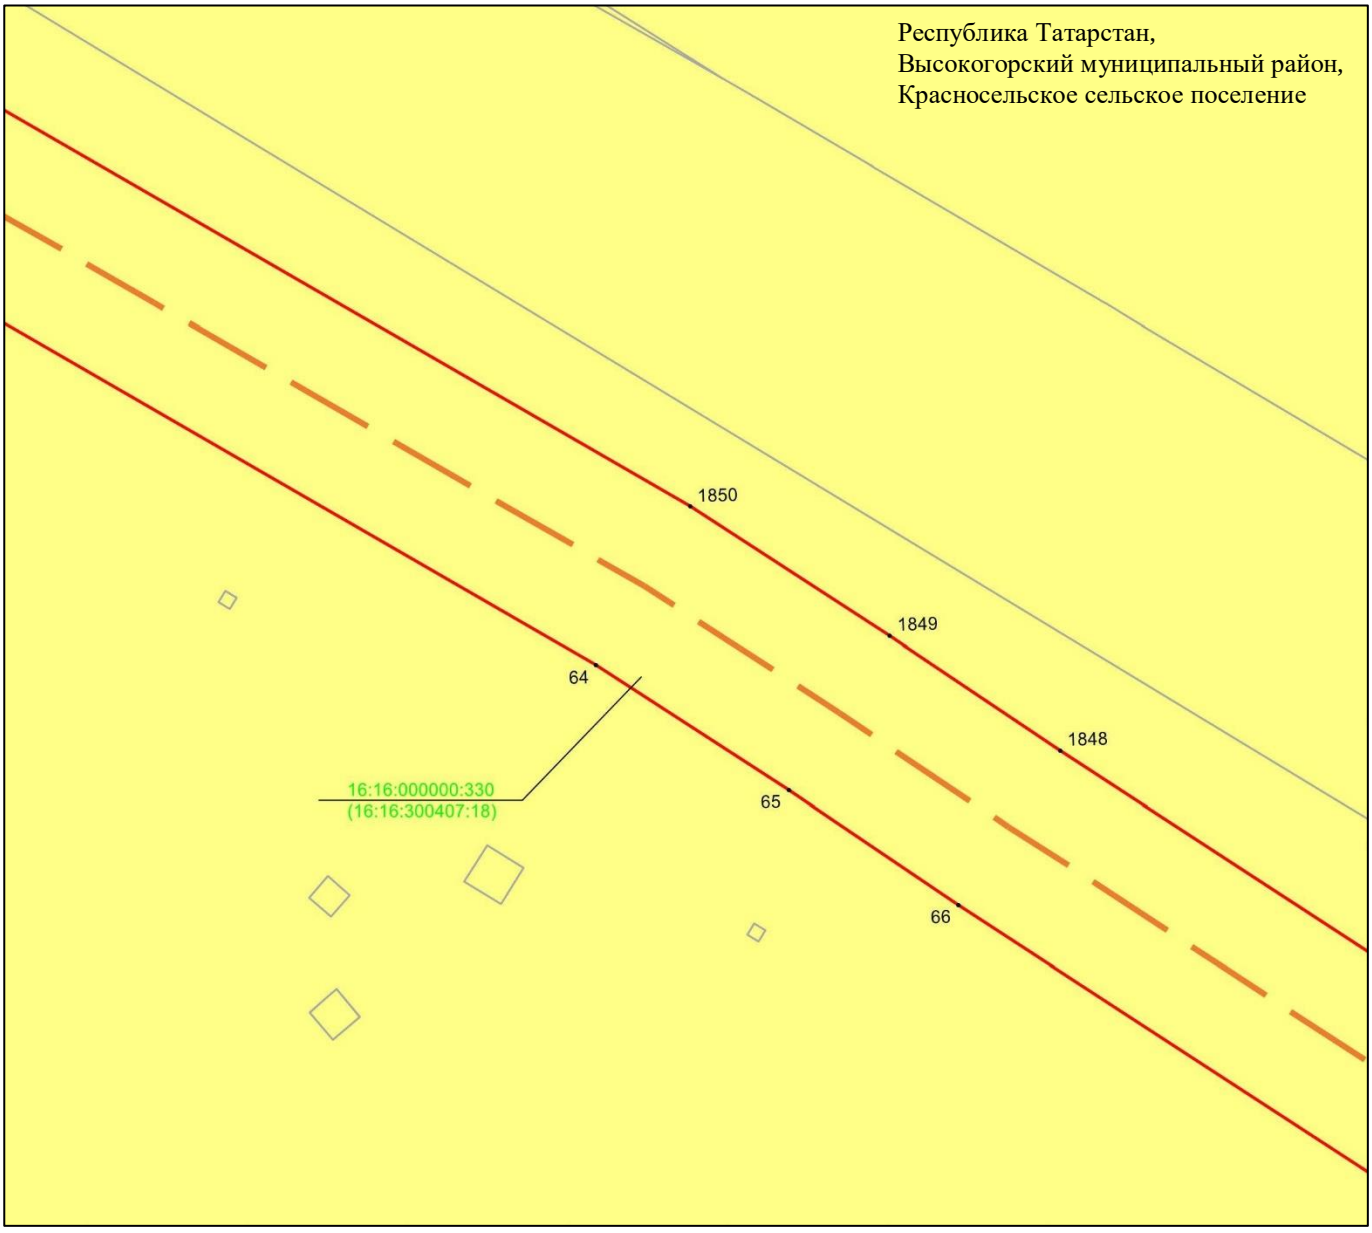

Масштаб 1: 2 000

Используемые условные знаки и обозначения:

• 1850 – характерная точка границ объекта

– граница объекта

– ось инженерного сооружения

– земельный участок

16:16:000000:330
(16:16:300407:18) – кадастровый номер земельного участка

Схема расположения границ публичного сервитута в целях эксплуатации линейного объекта системы газоснабжения «Магистральный этанопровод «Миннибаево–Казань»»

Лист 4 Выноска 8

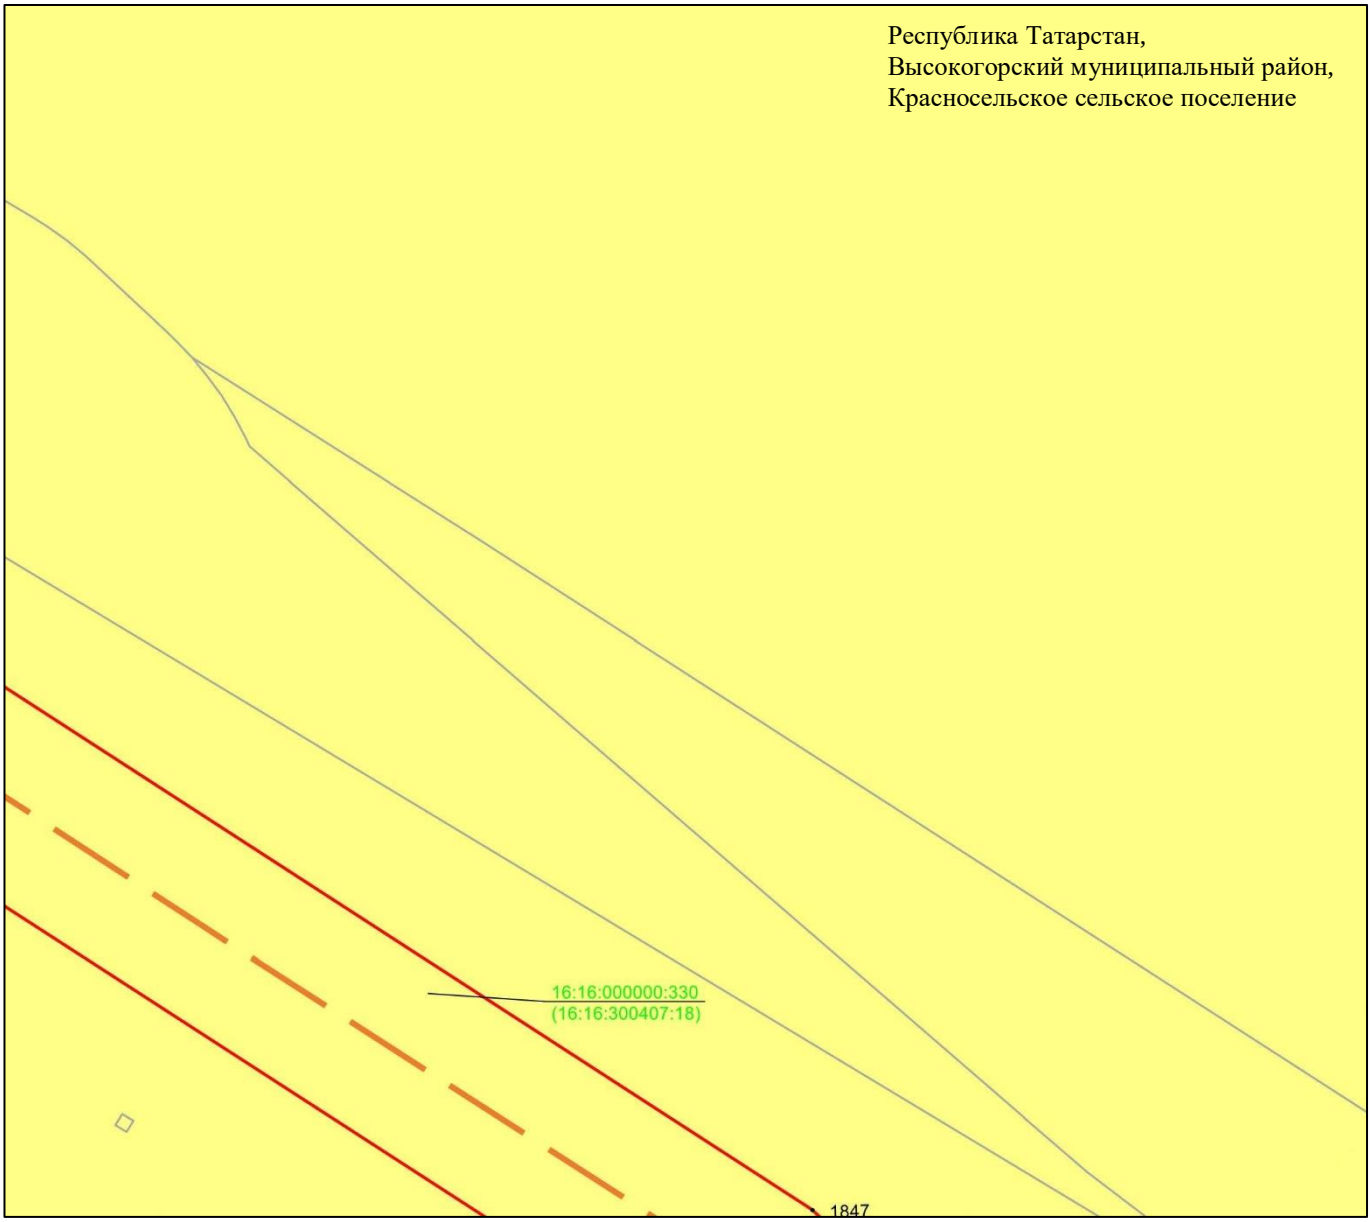

Масштаб 1: 2 000

Используемые условные знаки и обозначения:

• 1847 – характерная точка границ объекта

– граница объекта

– ось инженерного сооружения

– земельный участок

16:16:000000:330(16:16:300407:18) – кадастровый номер земельного участка

Схема расположения границ публичного сервитута в целях эксплуатации линейного объекта системы газоснабжения «Магистральный этанопровод «Миннибаево–Казань»»

Лист 4 Выноска 9

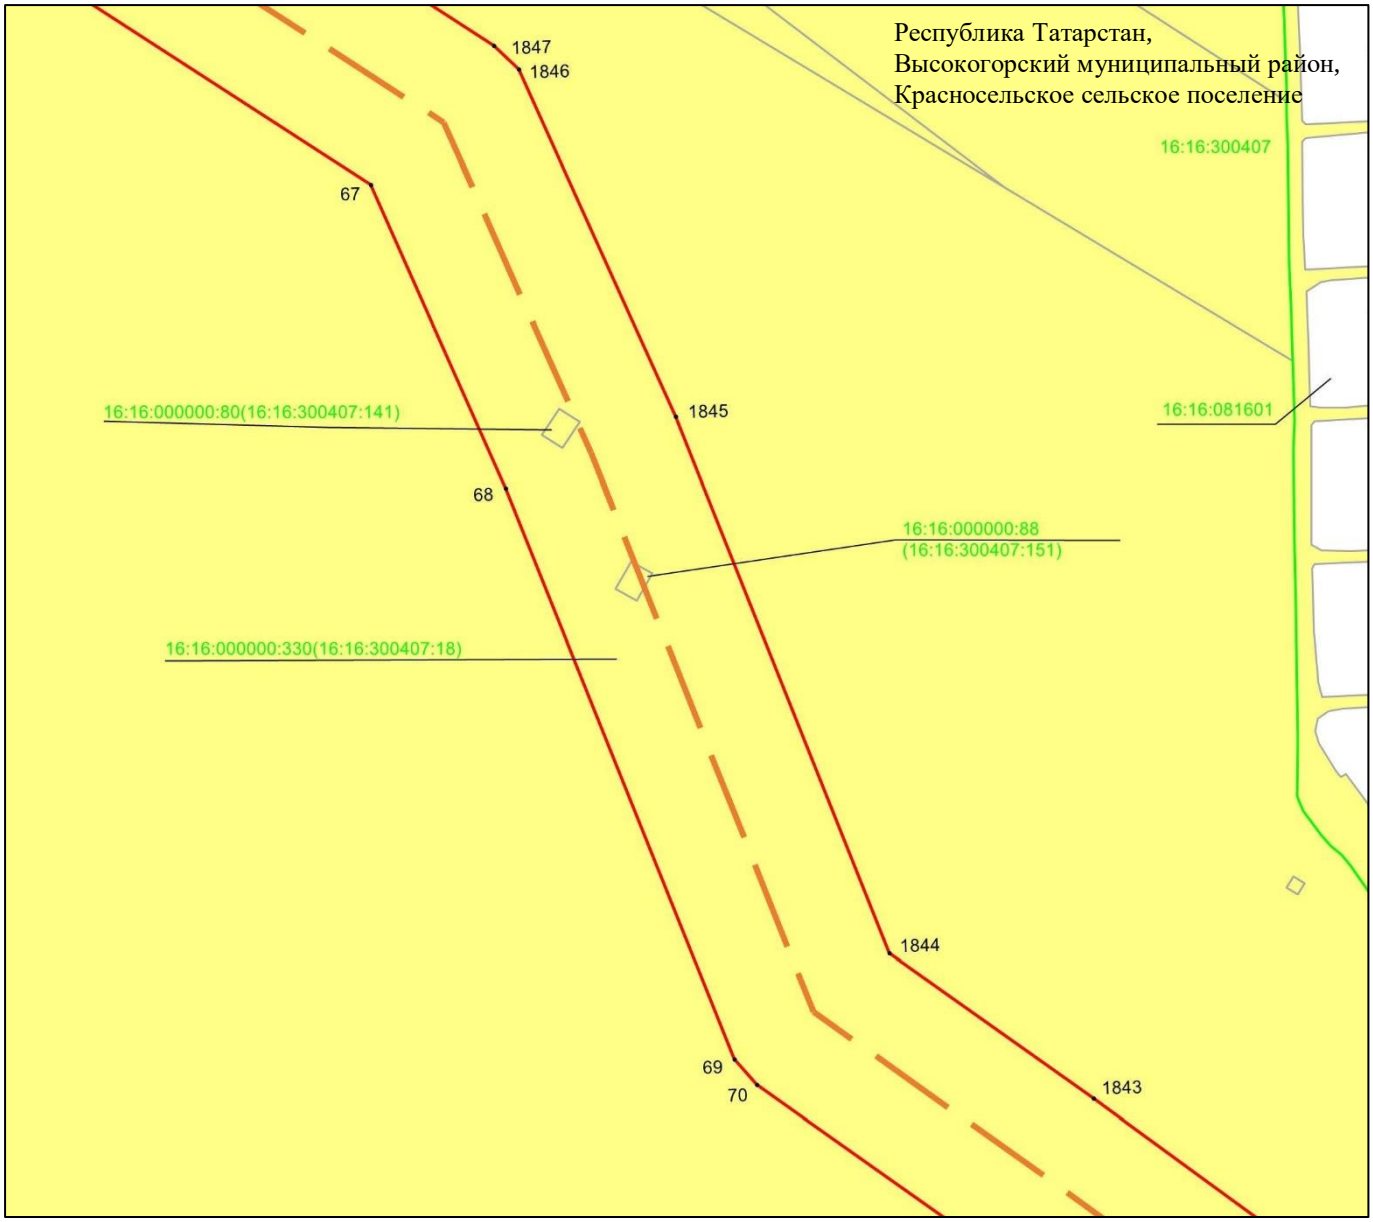

Масштаб 1 : 2 000

Используемые условные знаки и обозначения:

• 1847	– характерная точка границ объекта
	– граница объекта
	– ось инженерного сооружения
	– граница кадастрового квартала
	– земельный участок
16:16:000000:330(16:16:300407:18)	– кадастровый номер земельного участка
16:16:081601	– кадастровый номер квартала.

Схема расположения границ публичного сервитута в целях эксплуатации линейного объекта системы газоснабжения «Магистральный этанопровод «Миннибаево–Казань»»

Лист 4 Выноска 10

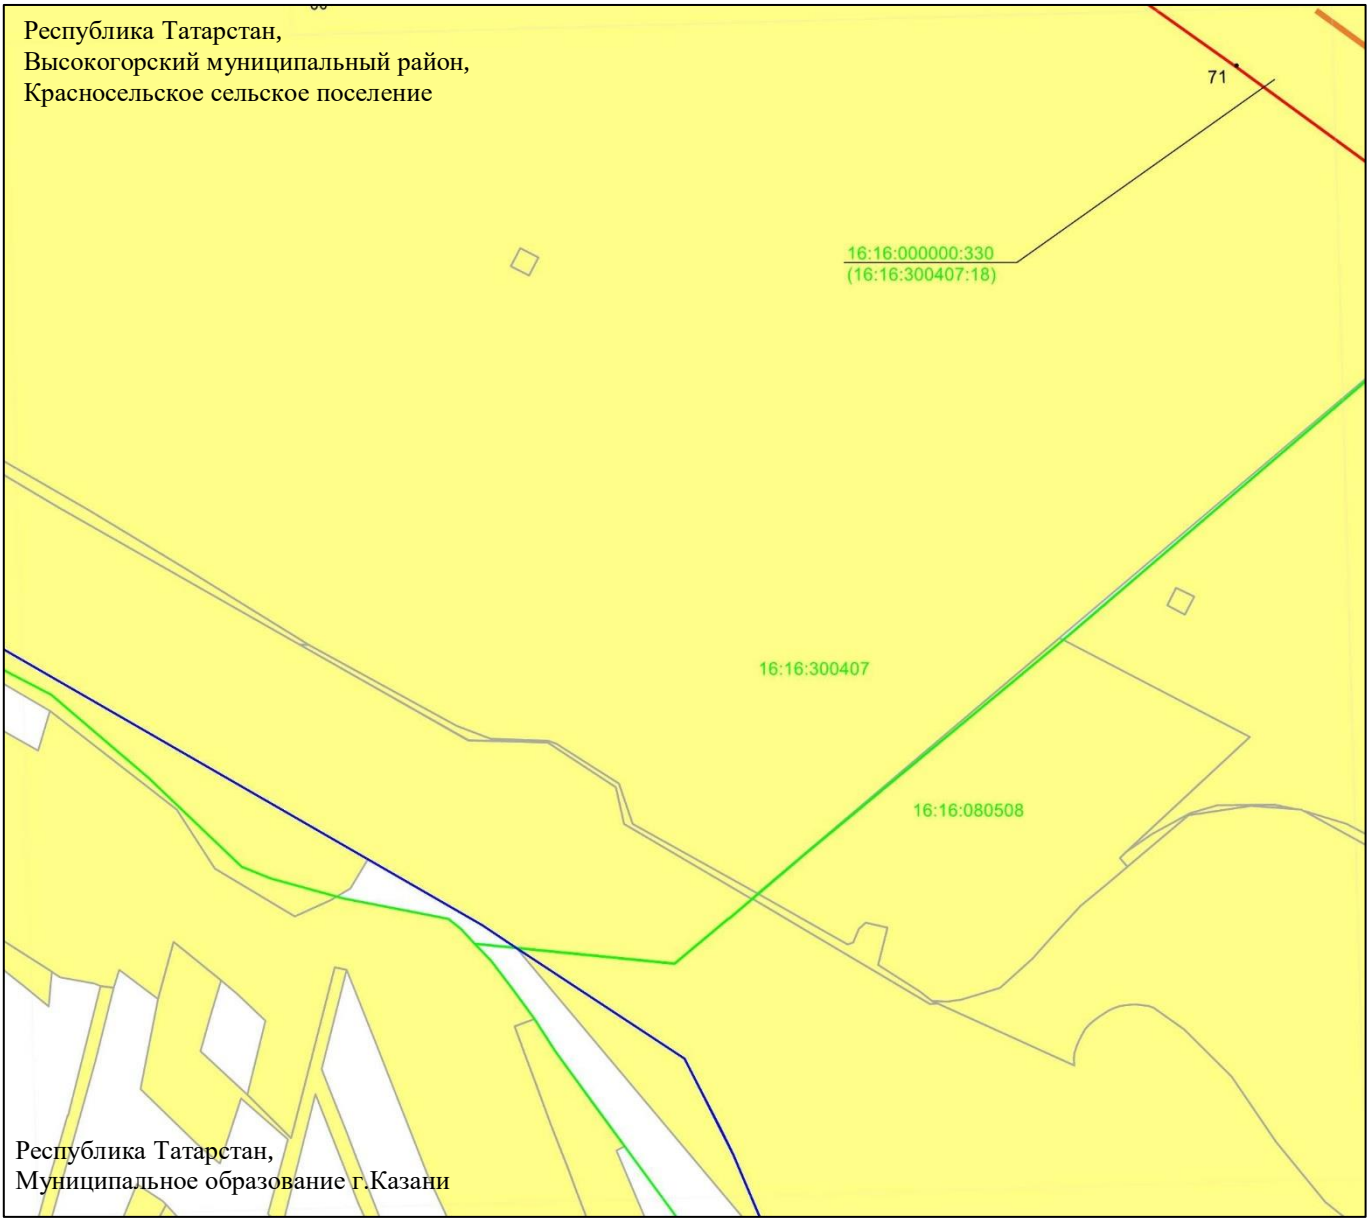

Масштаб 1 : 2 000

Используемые условные знаки и обозначения:

– граница объекта
– ось инженерного сооружения
– граница населенного пункта
– граница кадастрового квартала
– земельный участок

16:16:000000:330(16:16:300407:18) – кадастровый номер земельного участка
16:16:300407 – кадастровый номер квартала.

Схема расположения границ публичного сервитута в целях эксплуатации линейного объекта системы газоснабжения «Магистральный этанопровод «Миннибаево–Казань»»

Лист 4 Выноска 11

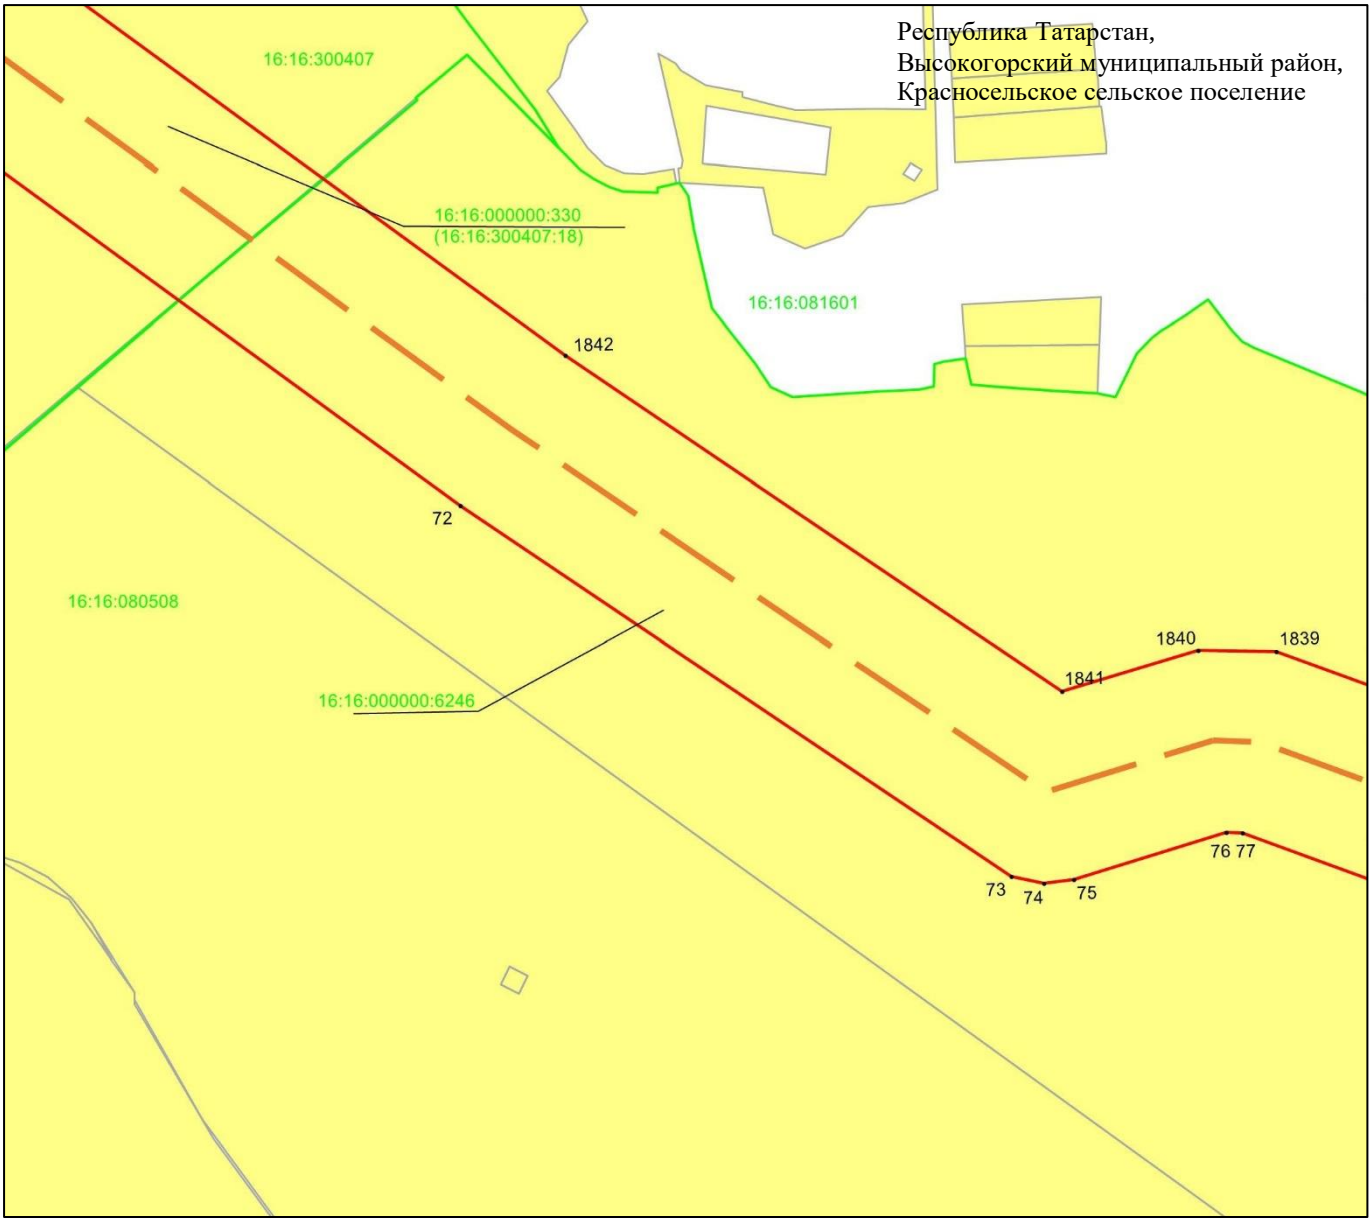

Масштаб 1 : 2 000

Используемые условные знаки и обозначения:

• 1842	– характерная точка границ объекта
	– граница объекта
	– ось инженерного сооружения
	– граница кадастрового квартала
	– земельный участок
16:16:000000:6246	– кадастровый номер земельного участка
16:16:080508	– кадастровый номер квартала.

Схема расположения границ публичного сервитута в целях эксплуатации линейного объекта системы газоснабжения «Магистральный этанопровод «Миннибаево–Казань»»

Лист 4 Выноска 12

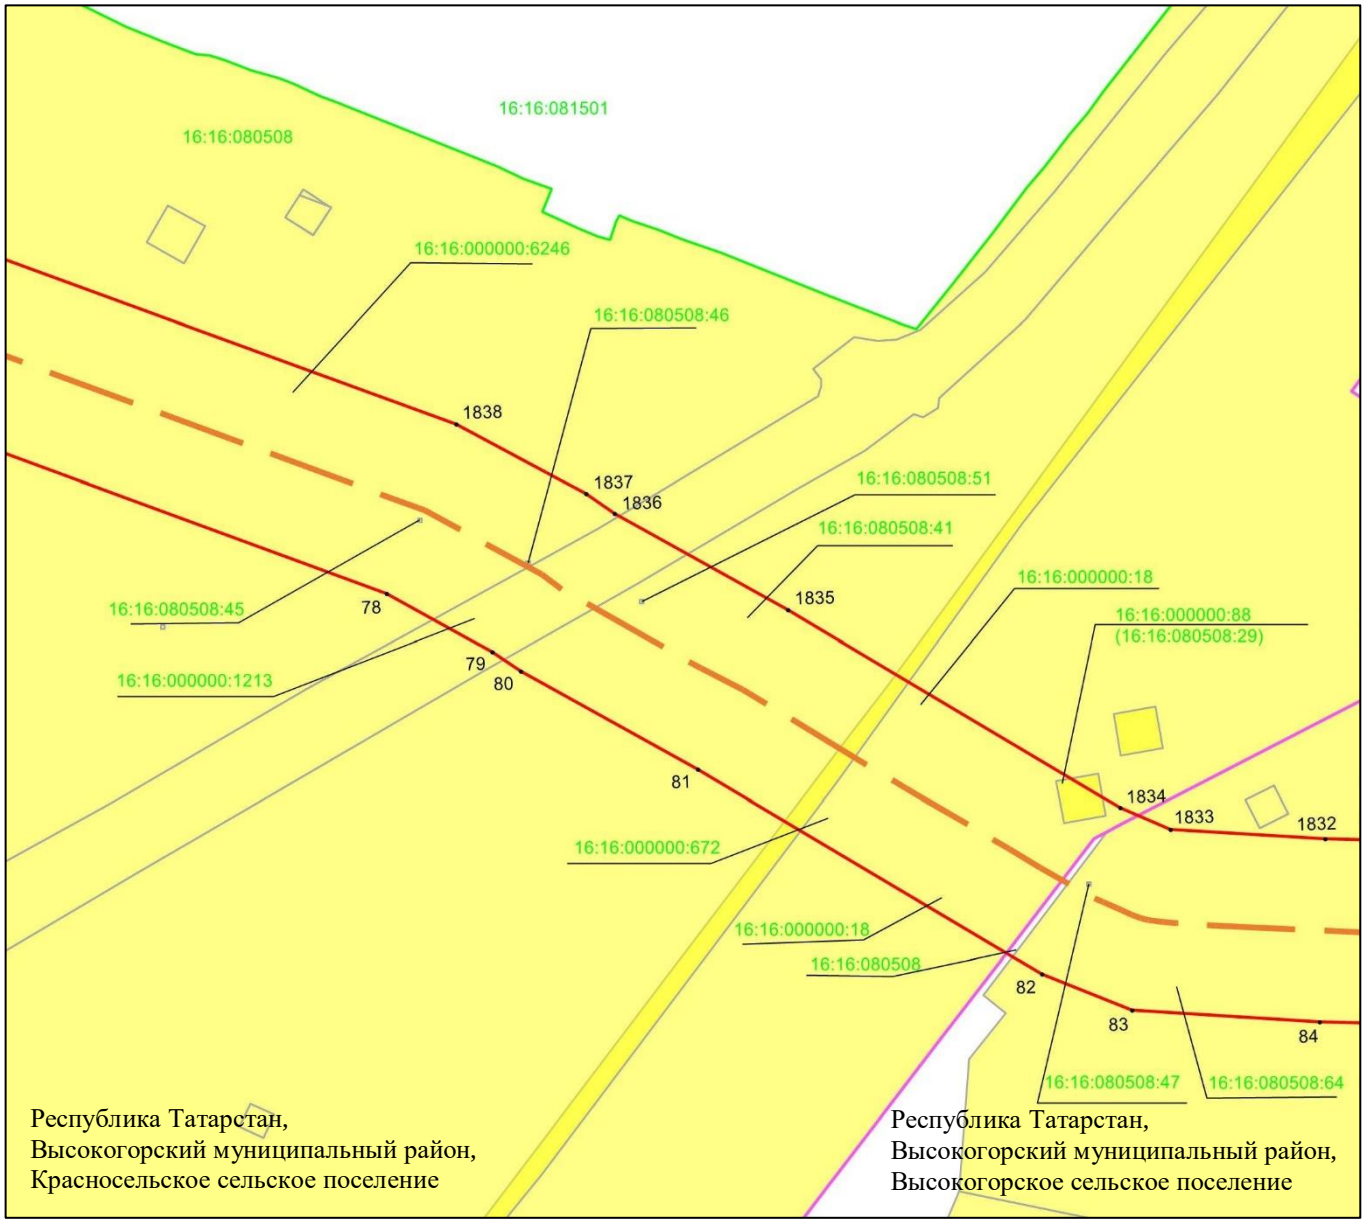

Масштаб 1 : 2 000

Используемые условные знаки и обозначения:

• 1838	– характерная точка границ объекта
	– граница объекта
	– граница сельского поселения
	– ось инженерного сооружения
	– граница кадастрового квартала
	– земельный участок
16:16:080508:45	– кадастровый номер земельного участка
16:16:080508	– кадастровый номер квартала.

Схема расположения границ публичного сервитута в целях эксплуатации линейного объекта системы газоснабжения «Магистральный этанопровод «Миннибаево–Казань»»

Лист 4 Выноска 13

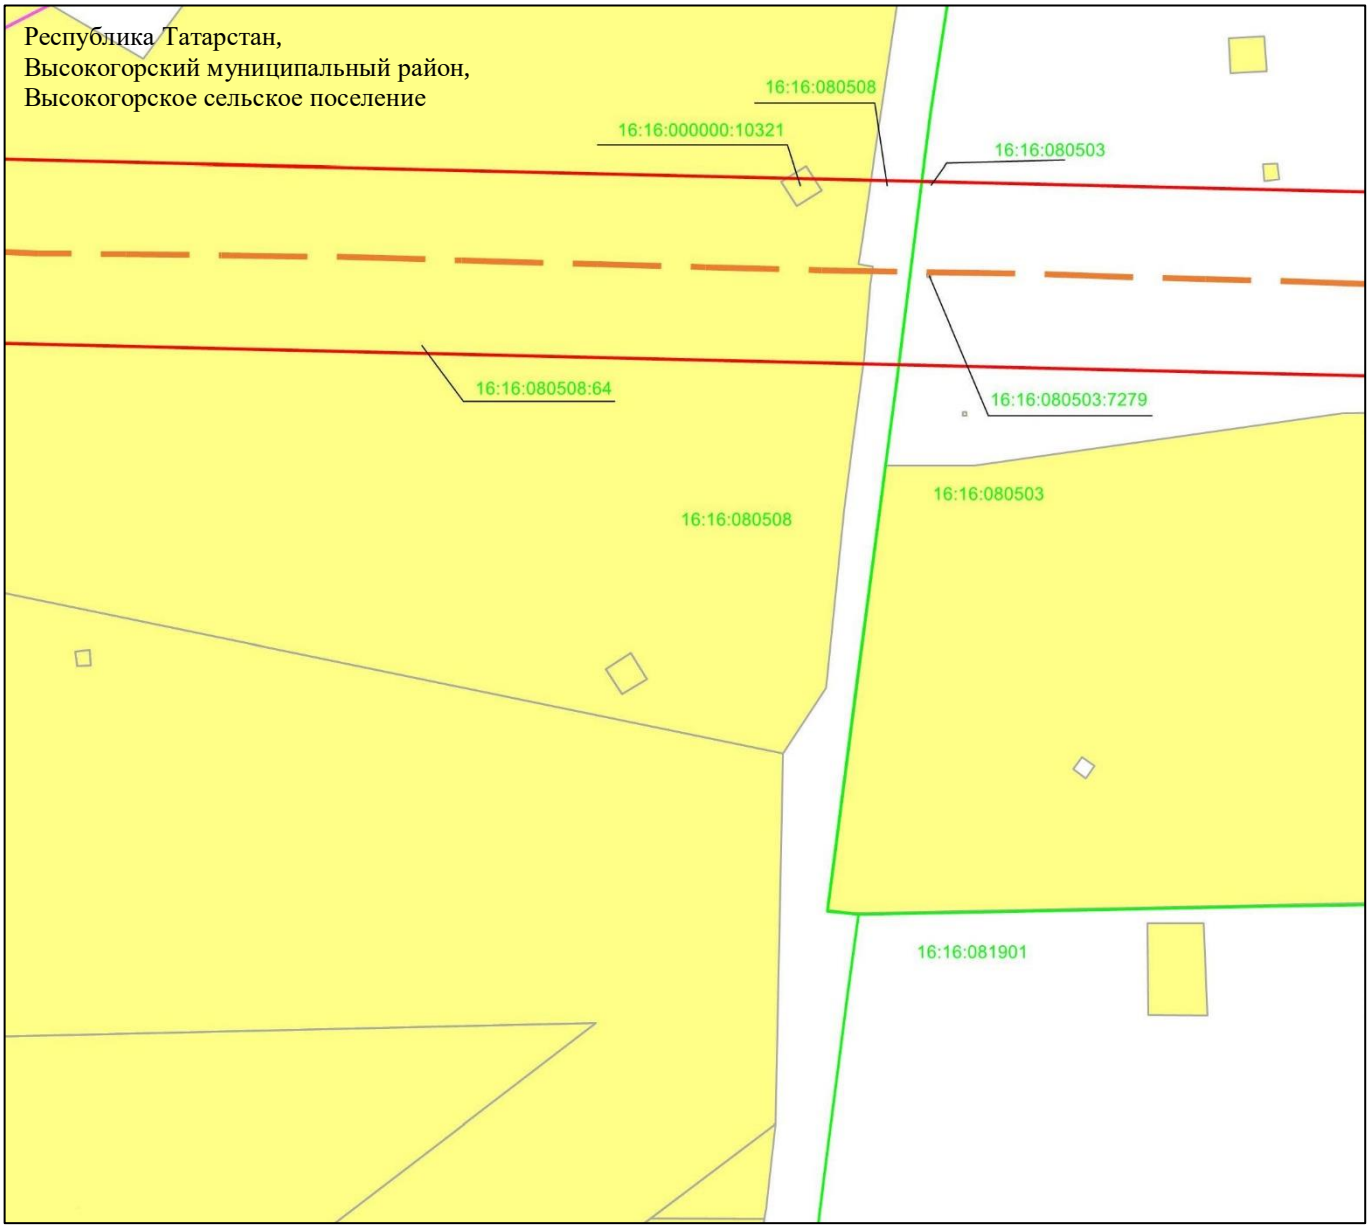

Масштаб 1 : 2 000

Используемые условные знаки и обозначения:

– граница объекта
– ось инженерного сооружения
– граница кадастрового квартала
– земельный участок
16:16:080 508:784 – кадастровый номер земельного участка
16:16:081901 – кадастровый номер квартала.

Схема расположения границ публичного сервитута в целях эксплуатации линейного объекта системы газоснабжения «Магистральный этанопровод «Миннибаево–Казань»»

Лист 4 Выноска 14

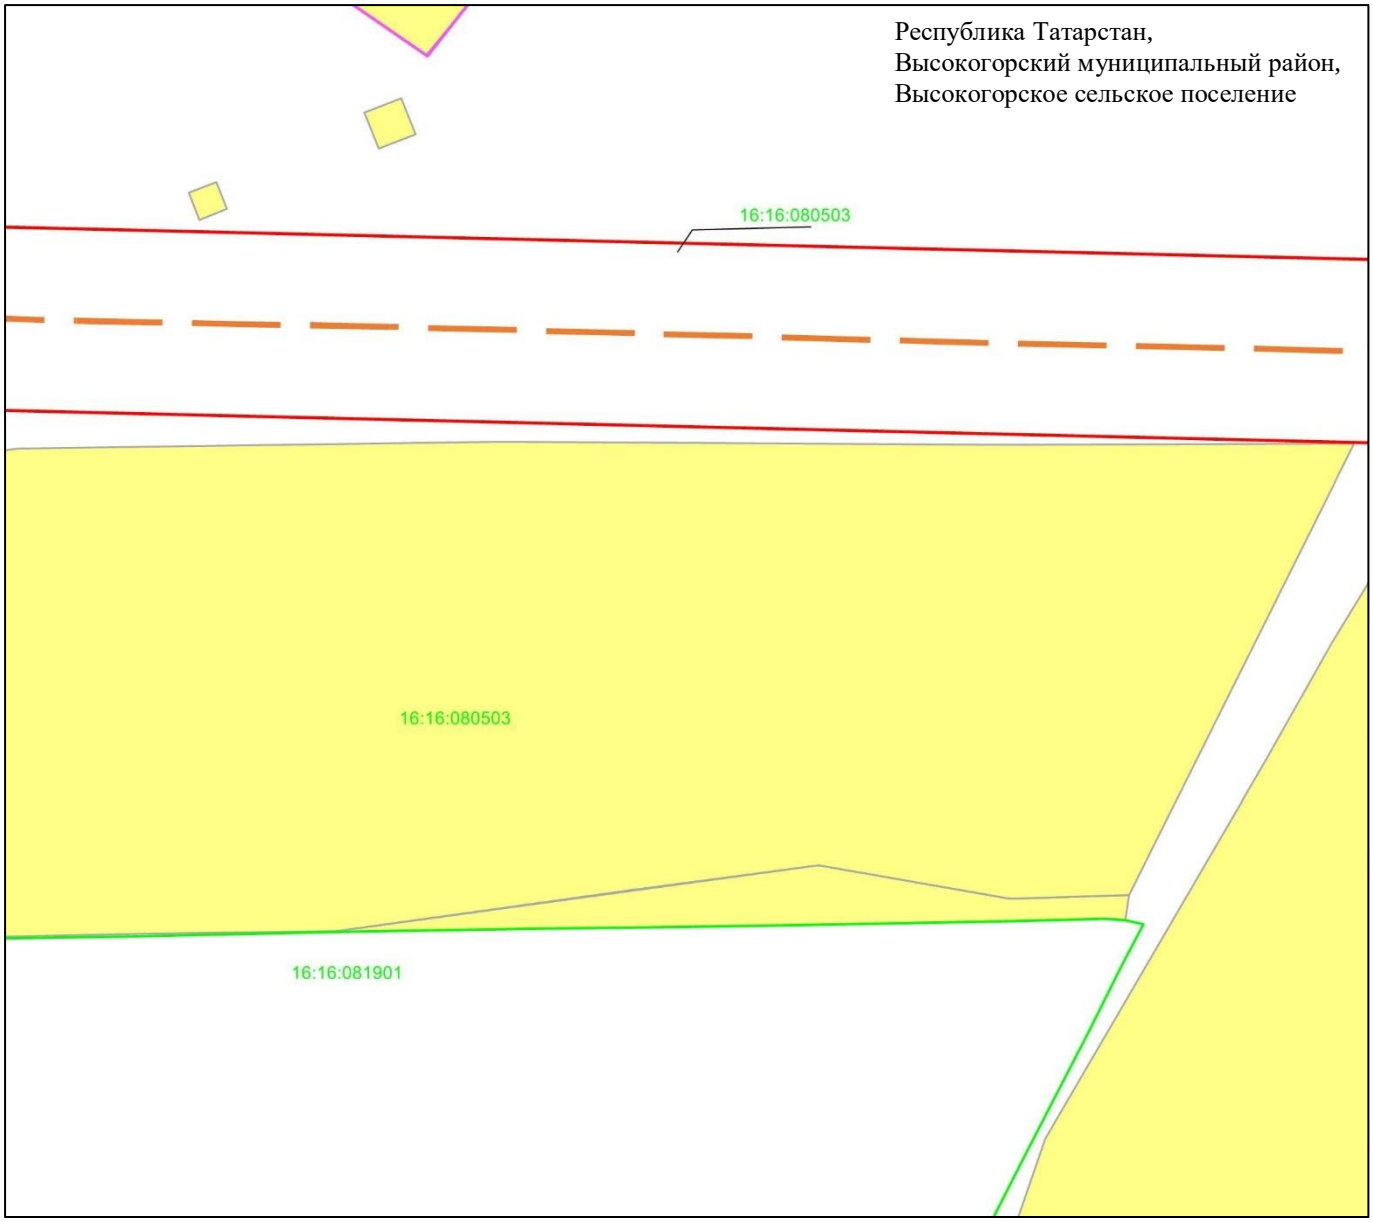

Масштаб 1 : 2 000

Используемые условные знаки и обозначения:

– граница объекта

– граница сельского поселения

– ось инженерного сооружения

– граница кадастрового квартала

– земельный участок

16:16:081901 – кадастровый номер квартала.

Схема расположения границ публичного сервитута в целях эксплуатации линейного объекта системы газоснабжения «Магистральный этанопровод «Миннибаево–Казань»»

Лист 5

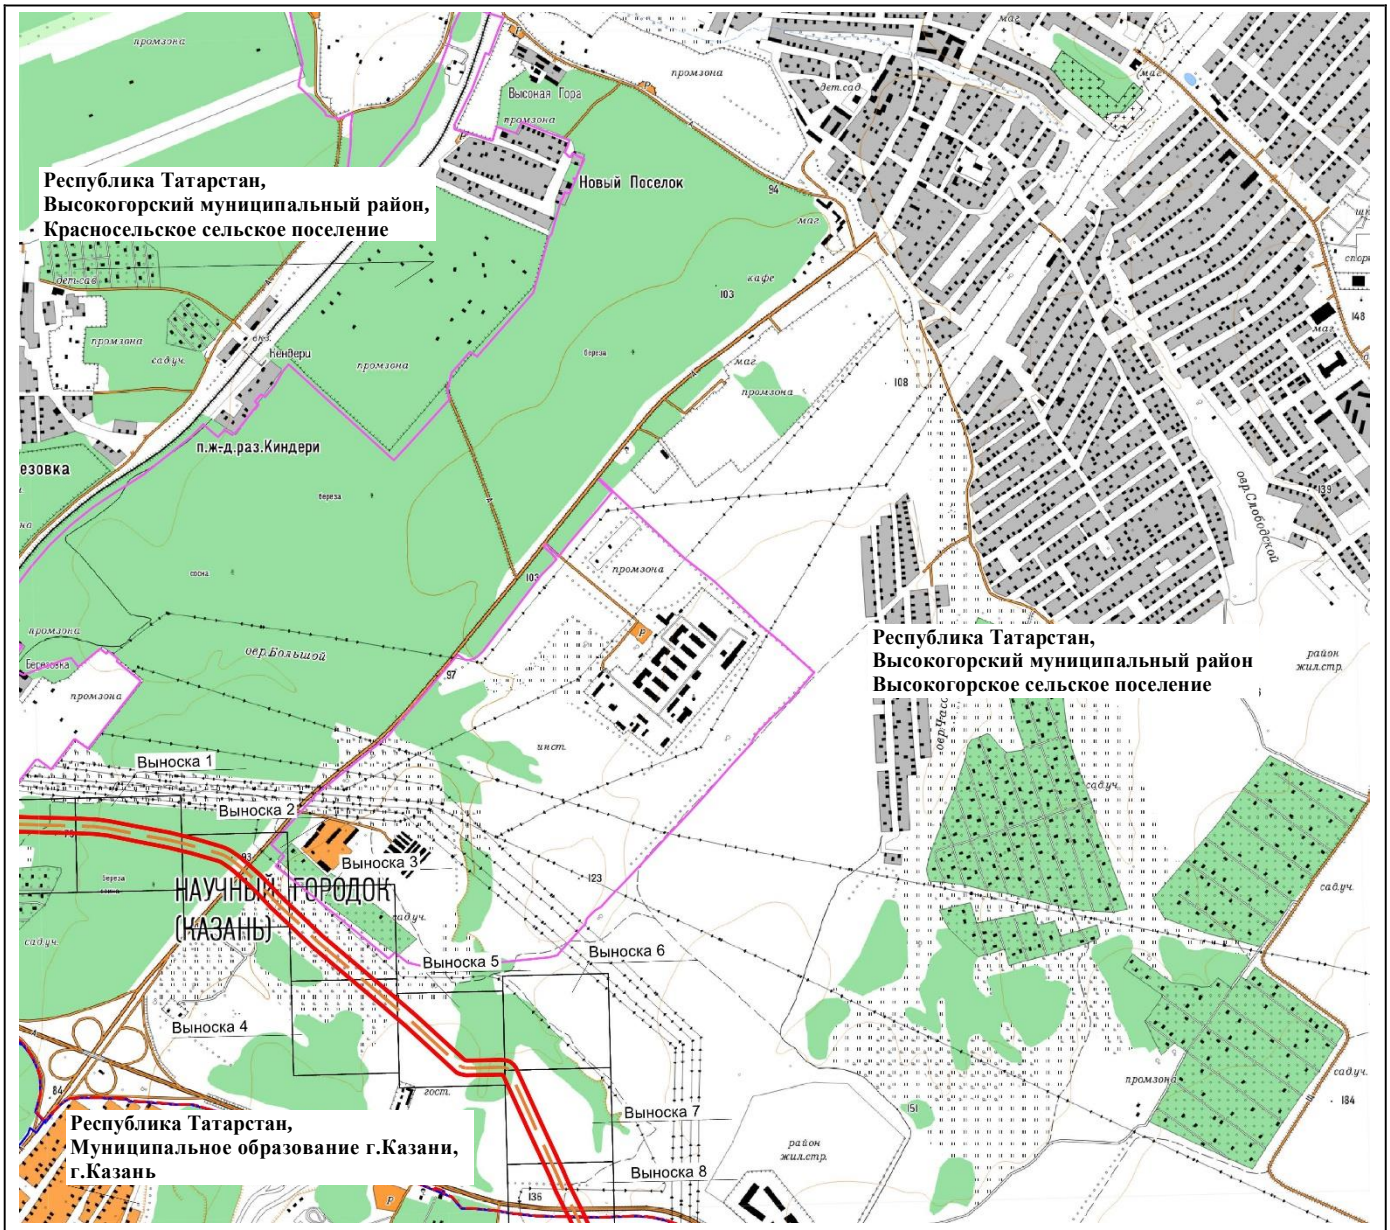

Масштаб 1 : 25 000

Используемые условные знаки и обозначения:

– проектное местоположение инженерного сооружения (ось газопровода)

– граница публичного сервитута

– граница населенного пункта

– граница муниципального района

– граница сельского поселения

Схема расположения границ публичного сервитута в целях эксплуатации линейного объекта системы газоснабжения «Магистральный этанопровод «Миннибаево–Казань»»

Лист 5 Выноска 1

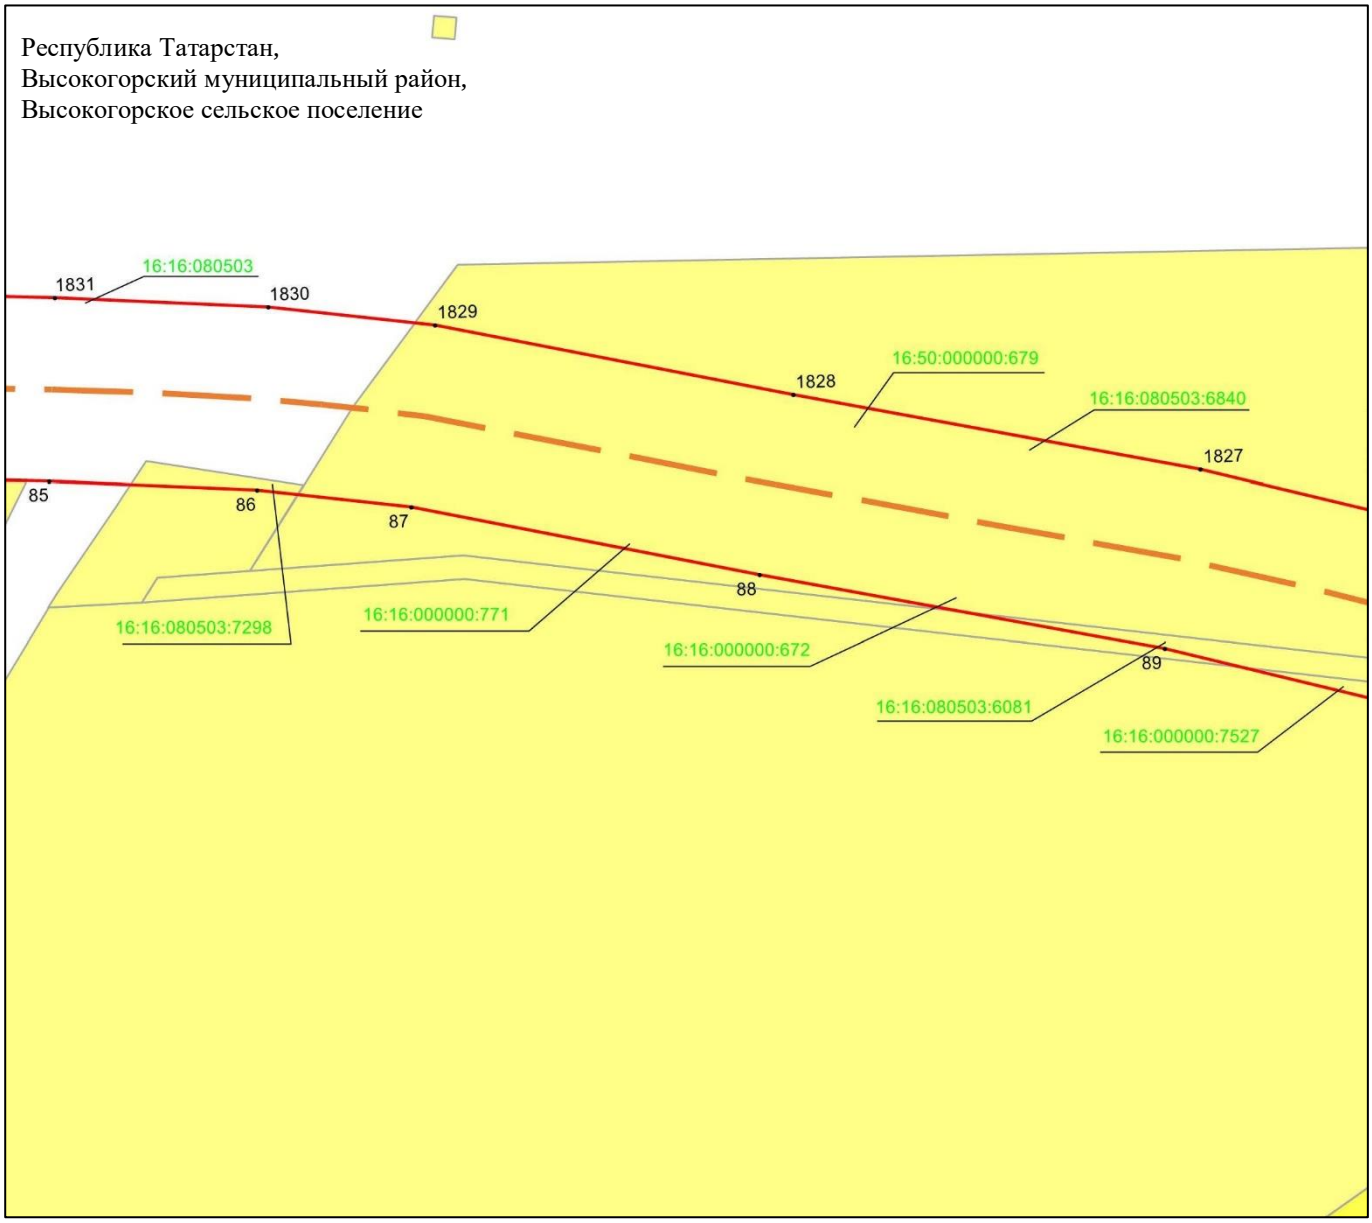

Масштаб 1 : 2 000

Используемые условные знаки и обозначения:

• 1831 – характерная точка границ объекта

– граница объекта

– ось инженерного сооружения

– земельный участок

16:16:000503:6840 – кадастровый номер земельного участка

16:16:080503 – кадастровый номер квартала.

Схема расположения границ публичного сервитута в целях эксплуатации линейного объекта системы газоснабжения «Магистральный этанопровод «Миннибаево–Казань»»

Лист 5 Выноска 2

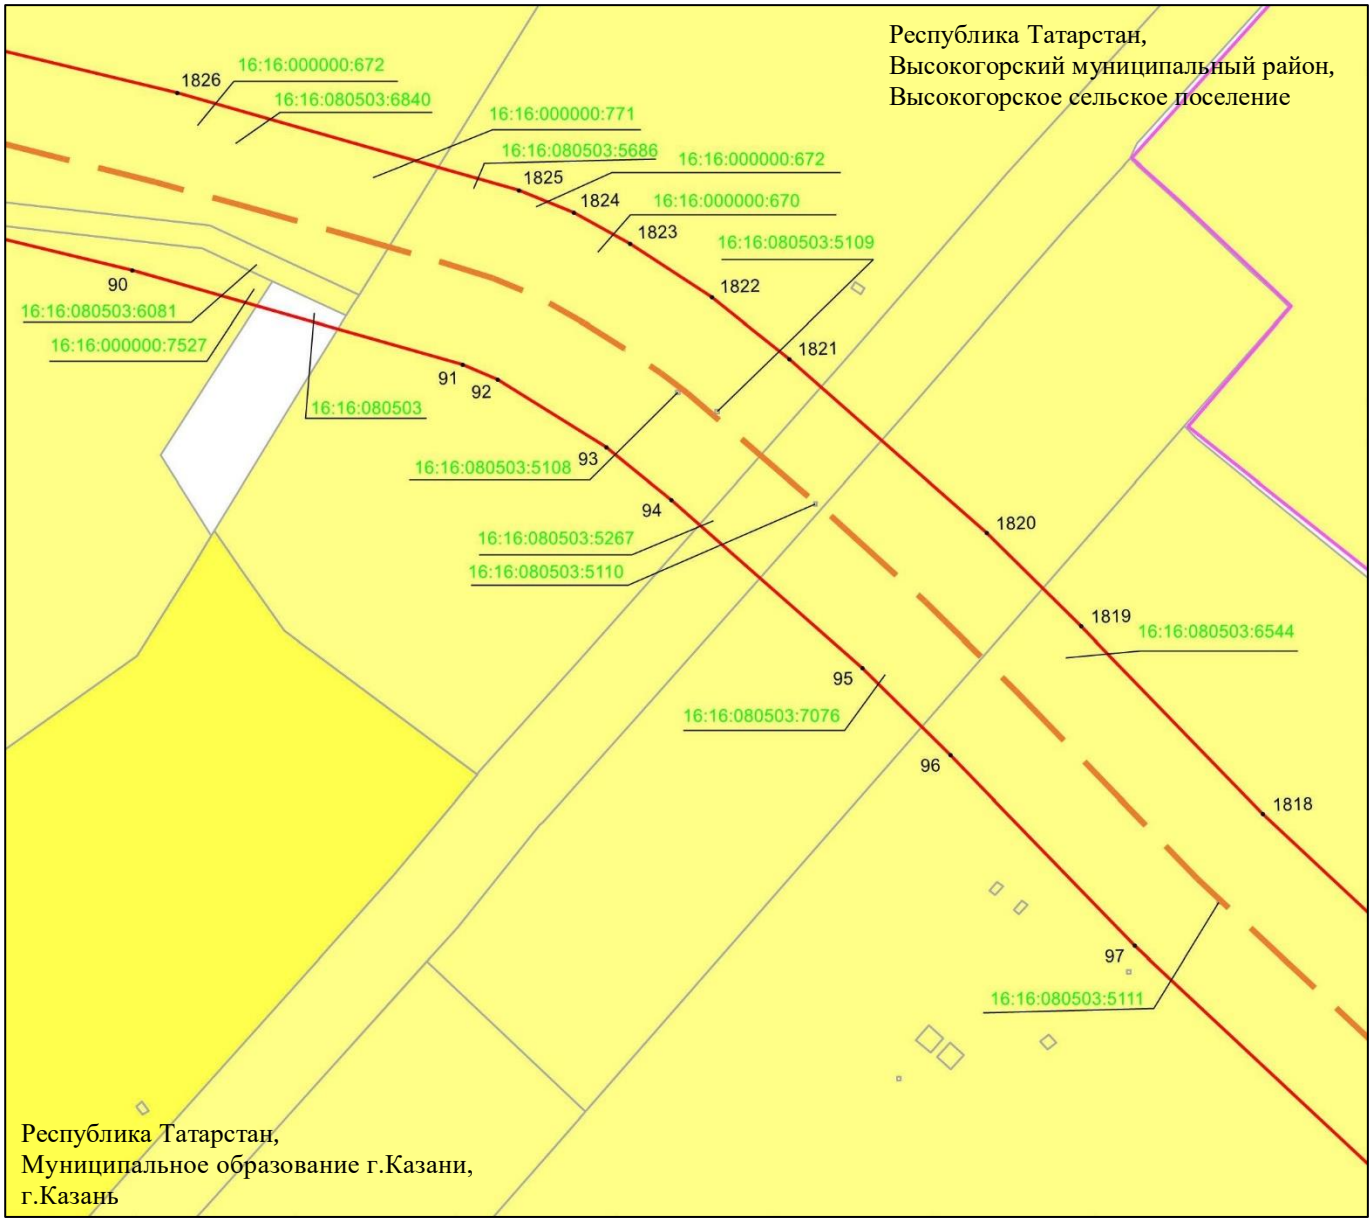

Масштаб 1 : 2 000

Используемые условные знаки и обозначения:

- • 1826 – характерная точка границ объекта
- – граница объекта
- – граница сельского поселения
- – ось инженерного сооружения
- – земельный участок
- 16:16:080503:6081 – кадастровый номер земельного участка
- 16:16:080503 – кадастровый номер квартала.

Схема расположения границ публичного сервитута в целях эксплуатации линейного объекта системы газоснабжения «Магистральный этанопровод «Миннибаево–Казань»»

Лист 5 Выноска 3

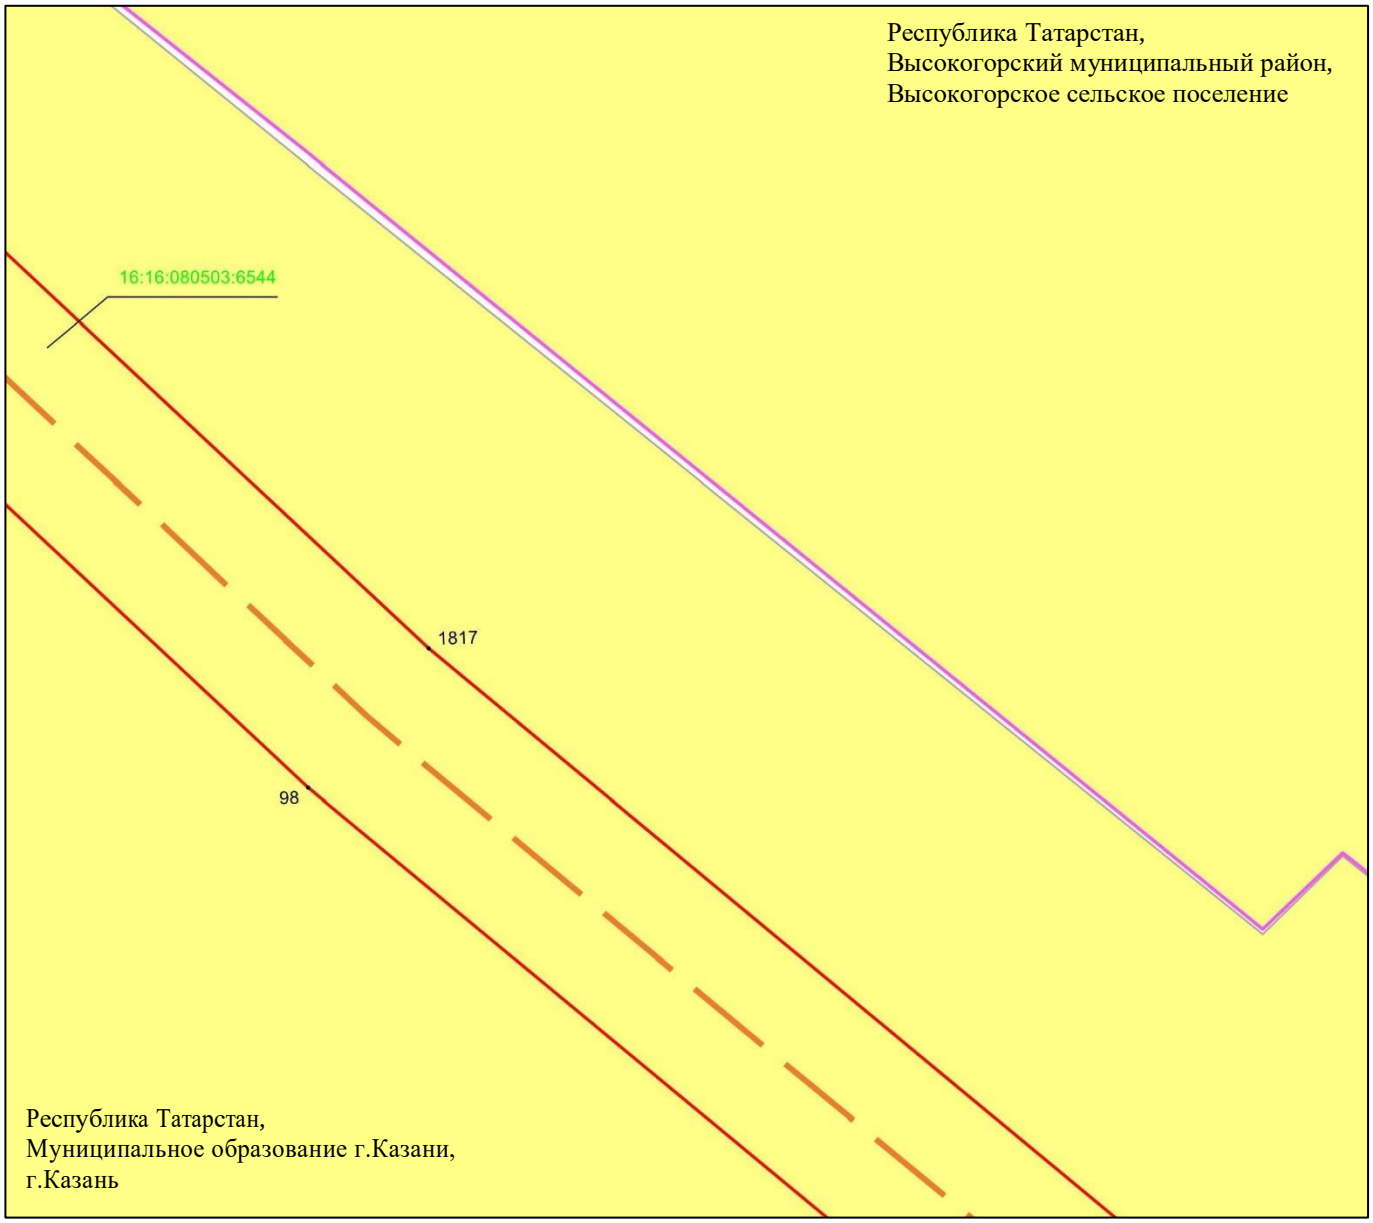

Масштаб 1 : 2 000

Используемые условные знаки и обозначения:

• 1817 – характерная точка границ объекта

– граница объекта

– граница сельского поселения

– ось инженерного сооружения

– земельный участок

16:16:080503:6544 – кадастровый номер земельного участка

Схема расположения границ публичного сервитута в целях эксплуатации линейного объекта системы газоснабжения «Магистральный этанопровод «Миннибаево–Казань»»

Лист 5 Выноска 4

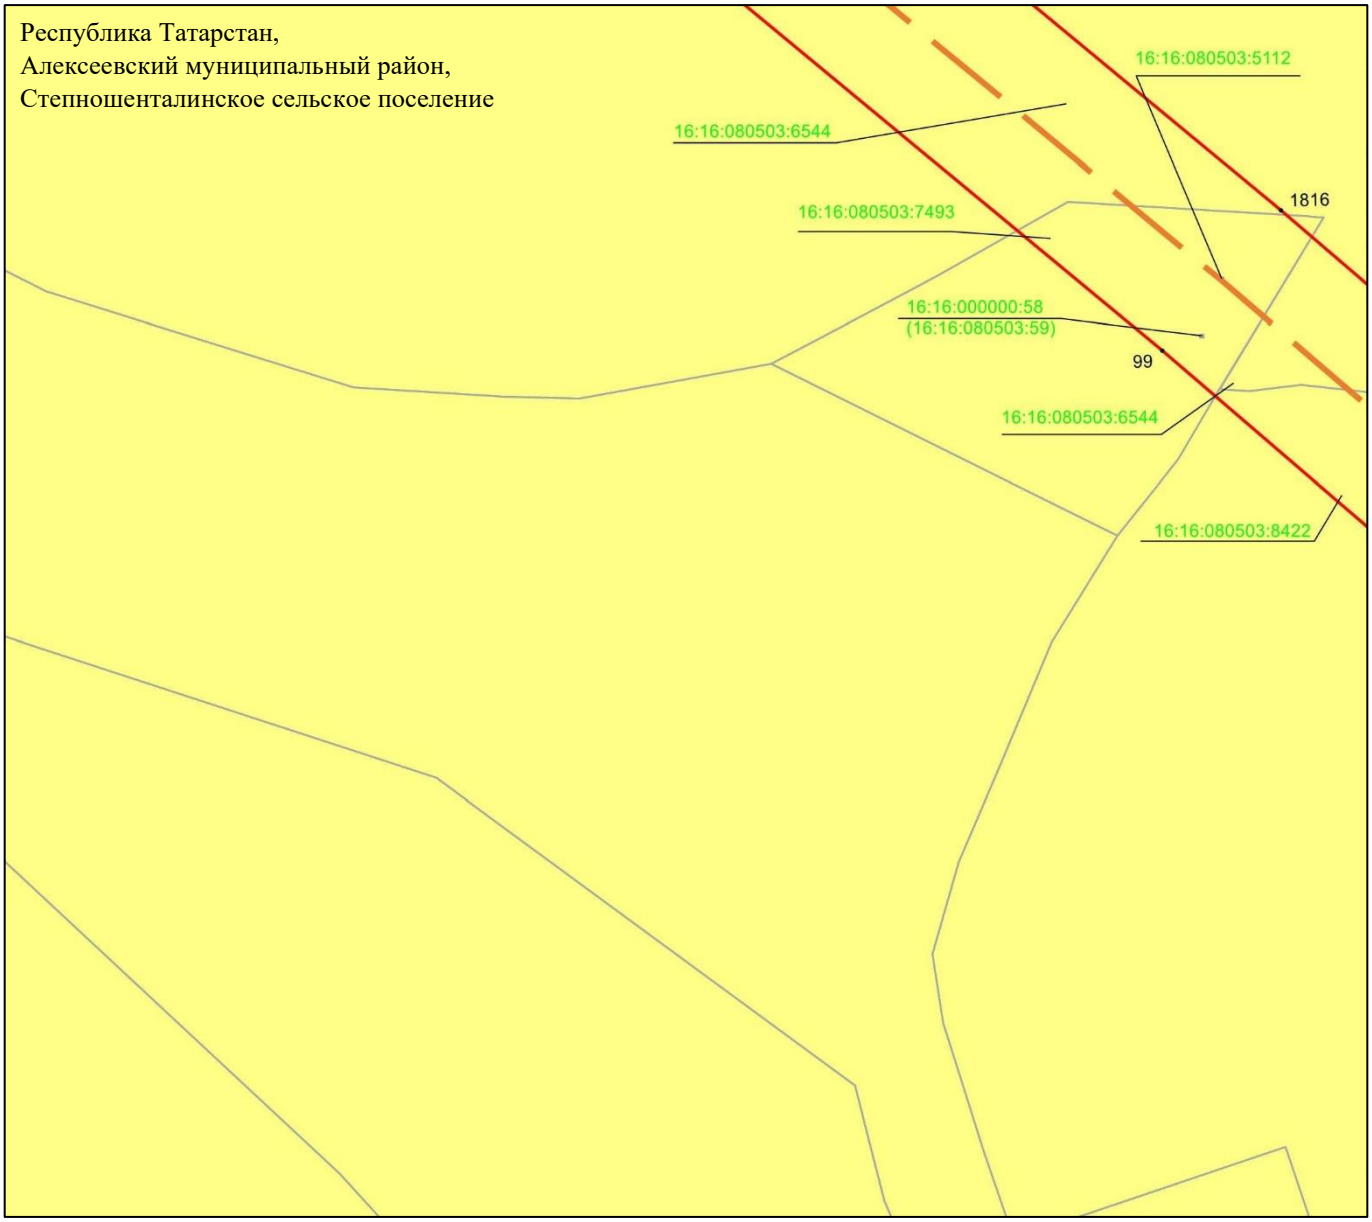

Масштаб 1 : 2 000

Используемые условные знаки и обозначения:

• 1817 – характерная точка границ объекта

– граница объекта

– граница сельского поселения

– ось инженерного сооружения

– земельный участок

16:16:080503:6544 – кадастровый номер земельного участка

Схема расположения границ публичного сервитута в целях эксплуатации линейного объекта системы газоснабжения «Магистральный этанопровод «Миннибаево–Казань»»

Лист 5 Выноска 5

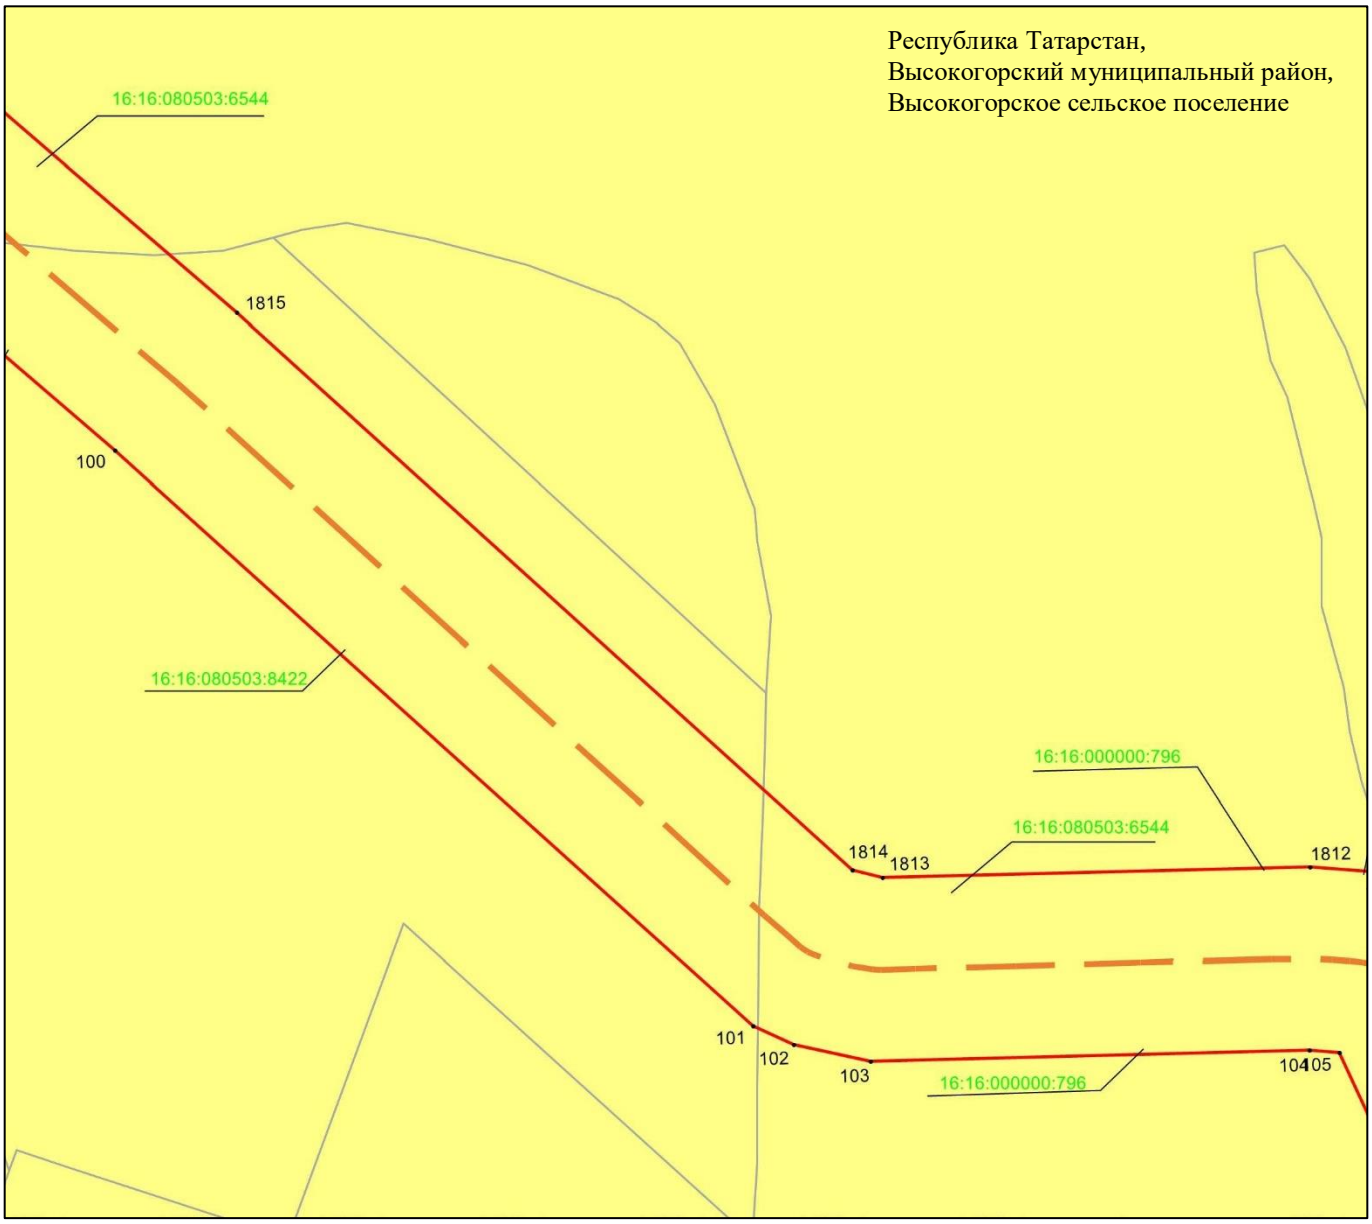

Масштаб 1 : 2 000

Используемые условные знаки и обозначения:

• 1815 – характерная точка границ объекта

– граница объекта

– граница сельского поселения

– ось инженерного сооружения

– земельный участок

16:16:080530:6544 – кадастровый номер земельного участка

Схема расположения границ публичного сервитута в целях эксплуатации линейного объекта системы газоснабжения «Магистральный этанопровод «Миннибаево–Казань»»

Лист 5 Выноска 6

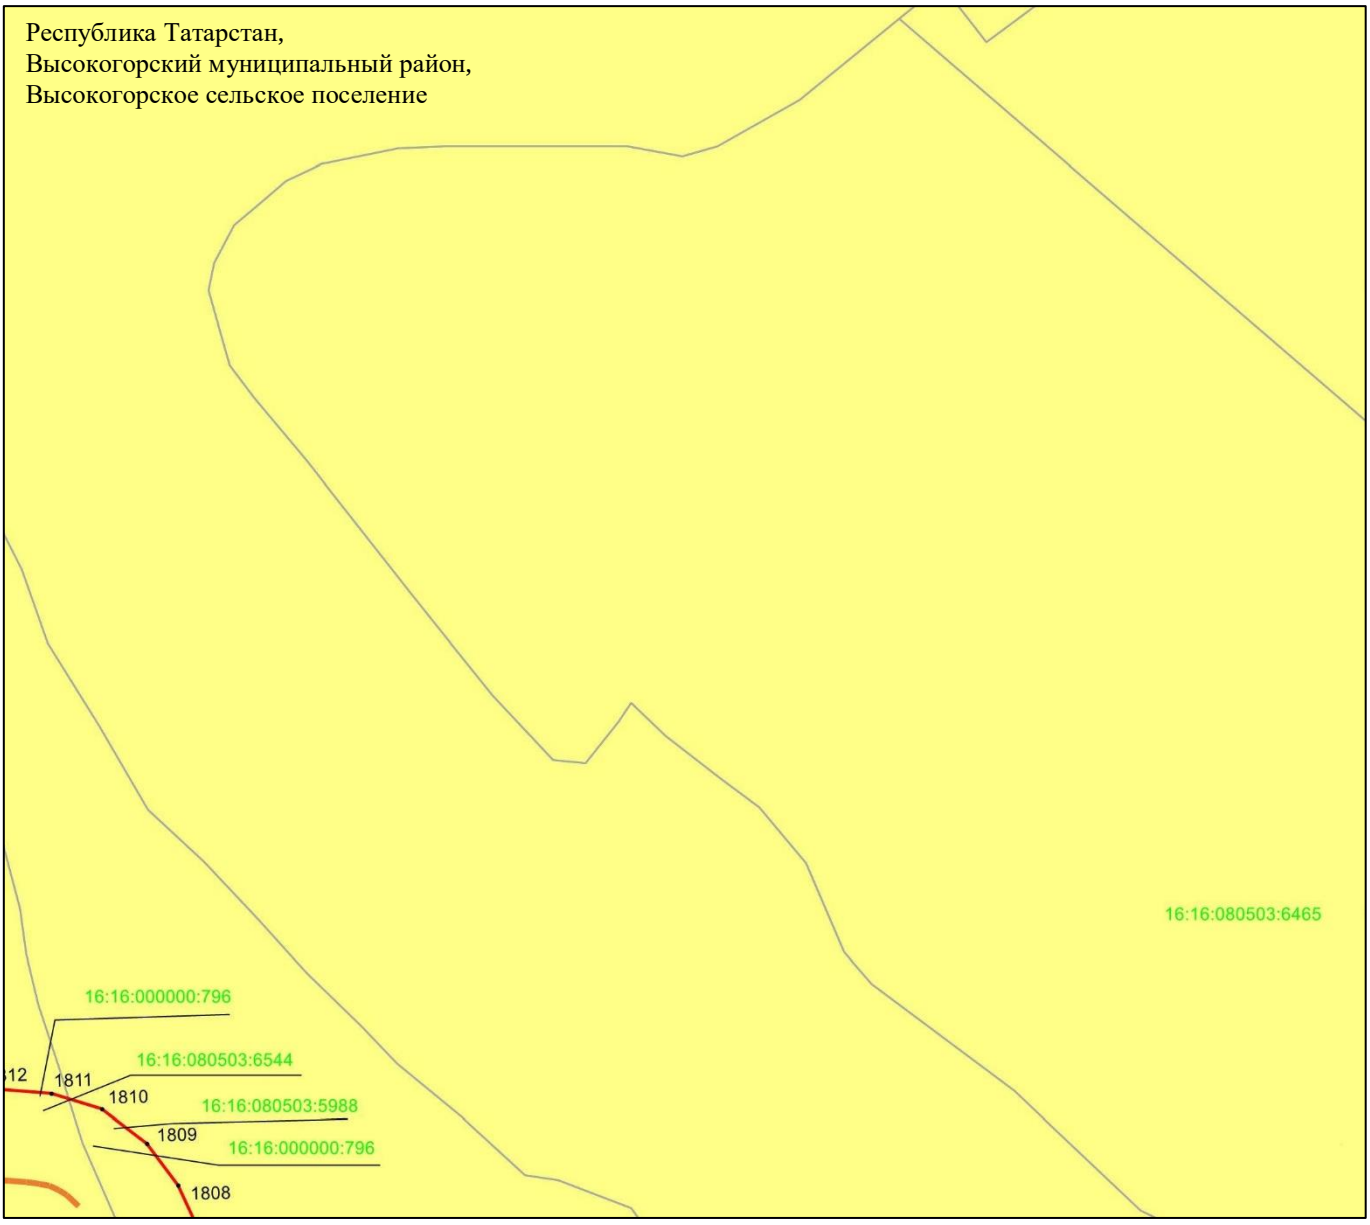

Масштаб 1 : 2 000

Используемые условные знаки и обозначения:

• 1811 – характерная точка границ объекта

– граница объекта

– ось инженерного сооружения

– земельный участок

16:16:000000:796 – кадастровый номер земельного участка

Схема расположения границ публичного сервитута в целях эксплуатации линейного объекта системы газоснабжения «Магистральный этанопровод «Миннибаево–Казань»»

Лист 5 Выноска 7

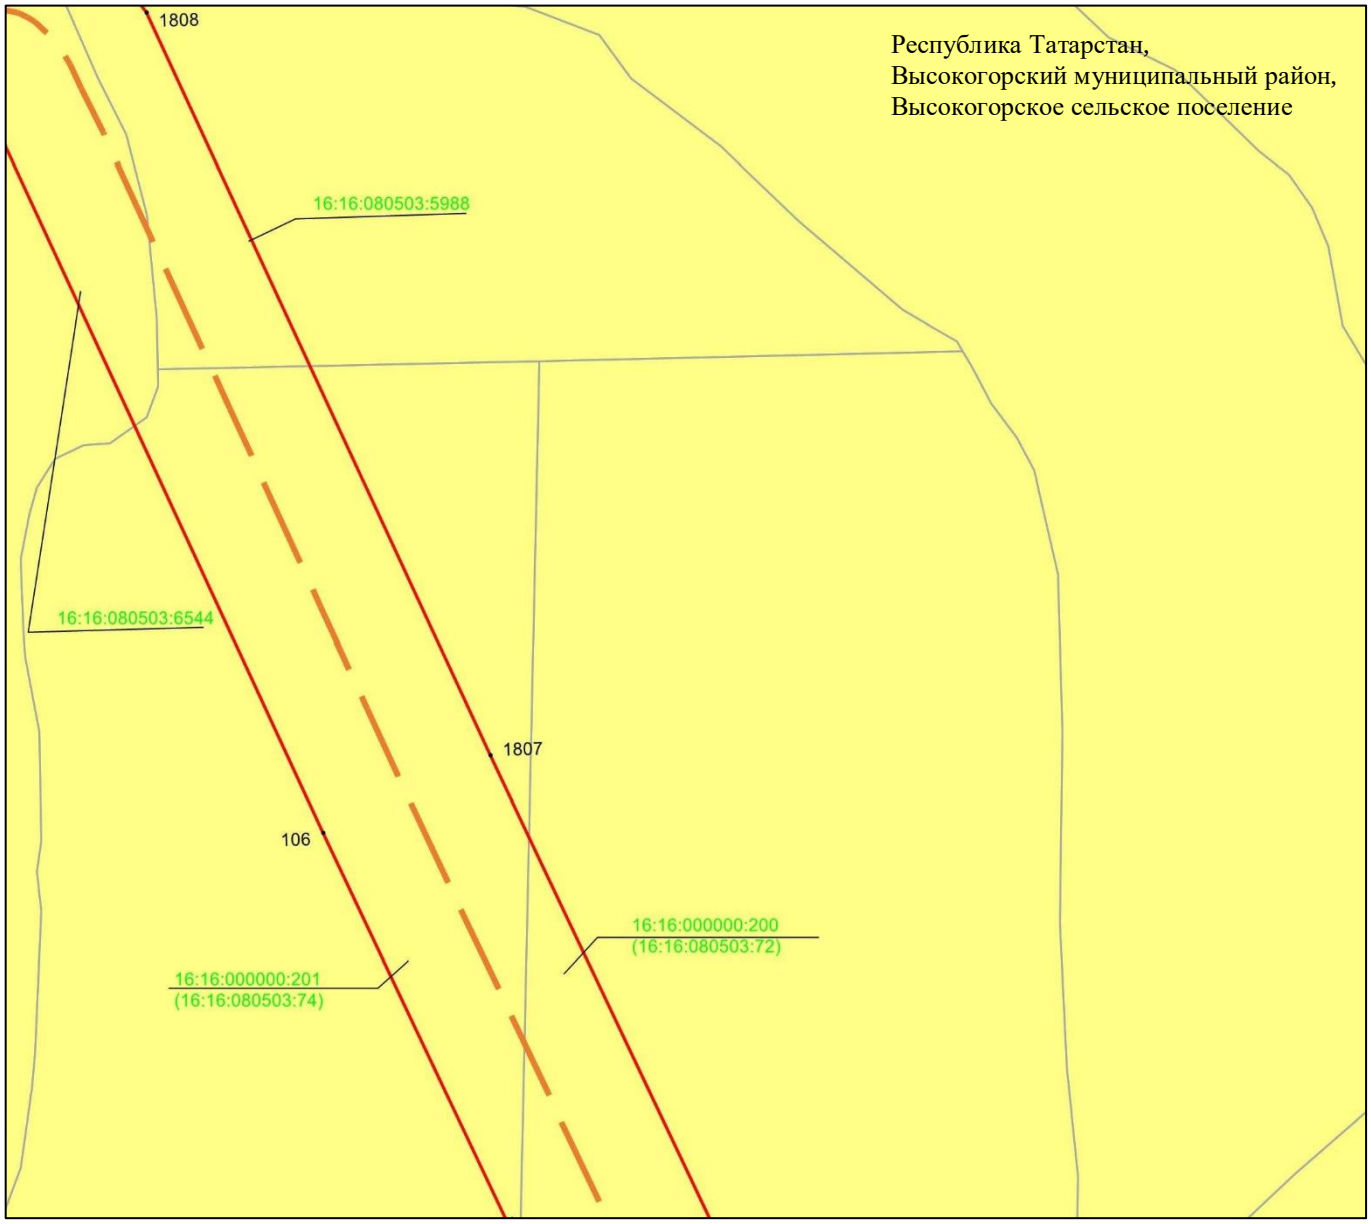

Масштаб 1 : 2 000

Используемые условные знаки и обозначения:

- • 1808 – характерная точка границ объекта
- – граница объекта
- – ось инженерного сооружения
- – земельный участок
- 16:16:080503:5988 – кадастровый номер земельного участка

Схема расположения границ публичного сервитута в целях эксплуатации линейного объекта системы газоснабжения «Магистральный этанопровод «Миннибаево–Казань»»

Лист 5 Выноска 8

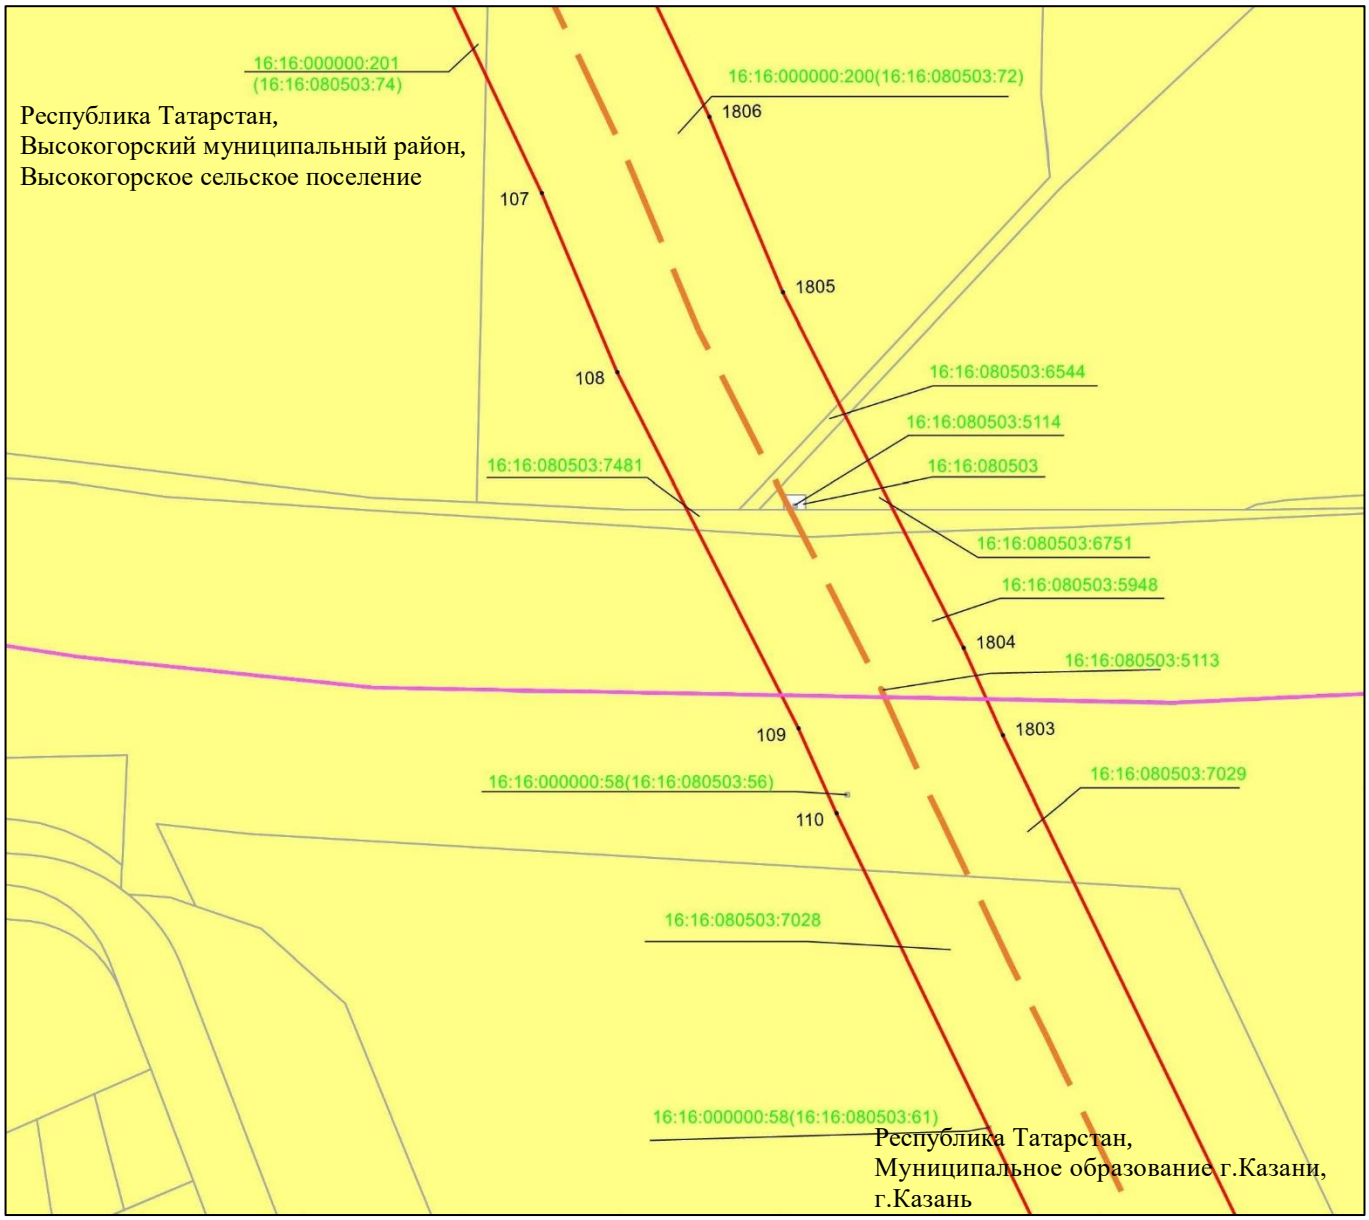

Масштаб 1 : 2 000

Используемые условные знаки и обозначения:

• 1805 – характерная точка границ объекта

– граница объекта

– граница сельского поселения

– ось инженерного сооружения

– земельный участок

16:16:080503:5114 – кадастровый номер земельного участка

16:16:080503 – кадастровый номер квартала.

Схема расположения границ публичного сервитута в целях эксплуатации линейного объекта системы газоснабжения «Магистральный этанопровод «Миннибаево–Казань»»

Лист 6

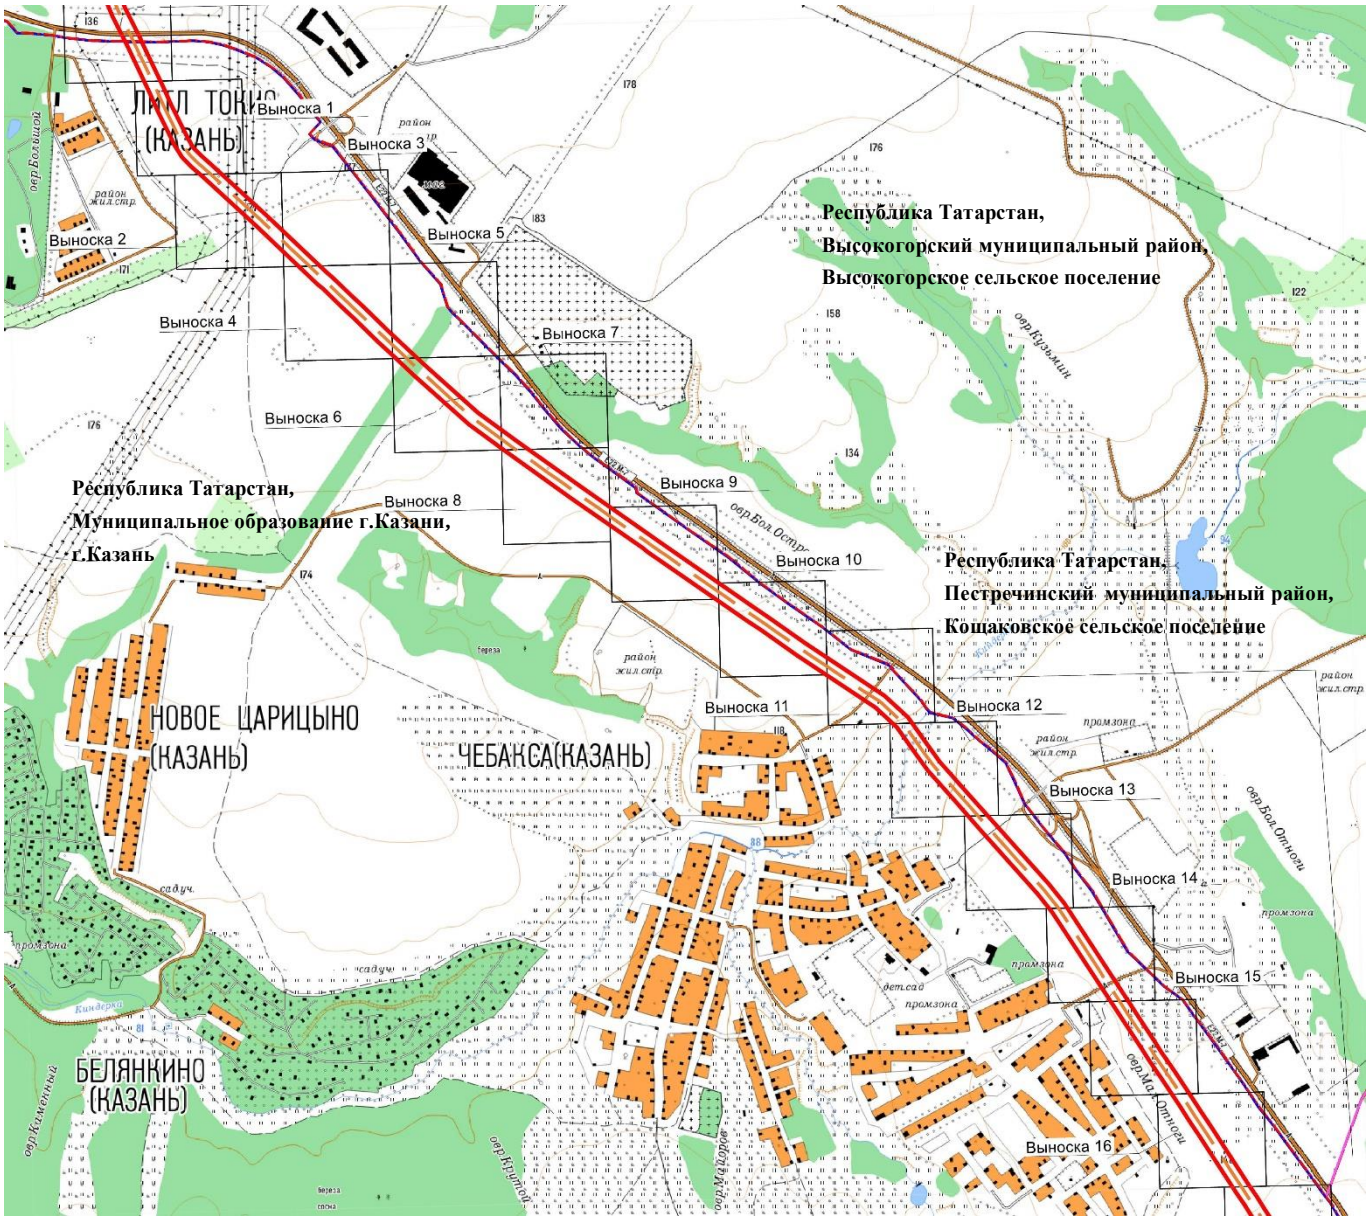

Масштаб 1 : 25 000

Используемые условные знаки и обозначения:

– проектное местоположение инженерного сооружения (ось газопровода)

– граница публичного сервитута

– граница муниципального района

– граница населенного пункта

Схема расположения границ публичного сервитута в целях эксплуатации линейного объекта системы газоснабжения «Магистральный этанопровод «Миннибаево–Казань»»

Лист 6 Выноска 1

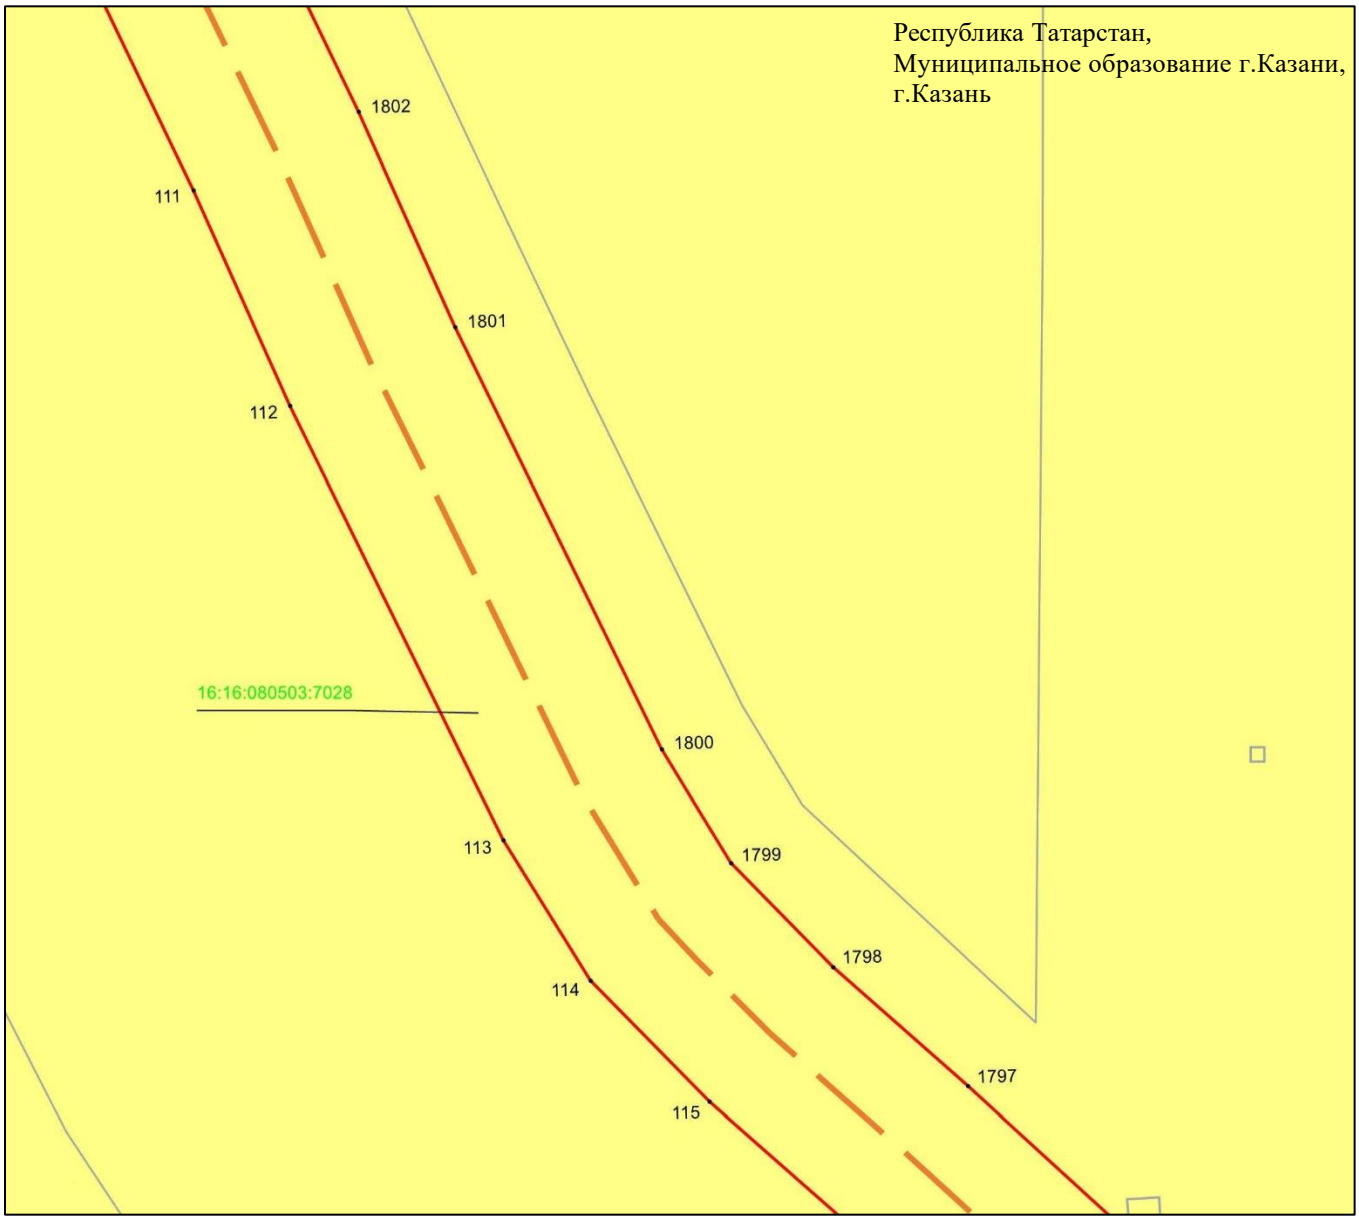

Масштаб 1 : 2 000

Используемые условные знаки и обозначения:

• 1802 – характерная точка границ объекта

– граница объекта

– ось инженерного сооружения

– земельный участок

16:16:080503:7028 – кадастровый номер земельного участка

Схема расположения границ публичного сервитута в целях эксплуатации линейного объекта системы газоснабжения «Магистральный этанопровод «Миннибаево–Казань»»

Лист 6 Выноска 2

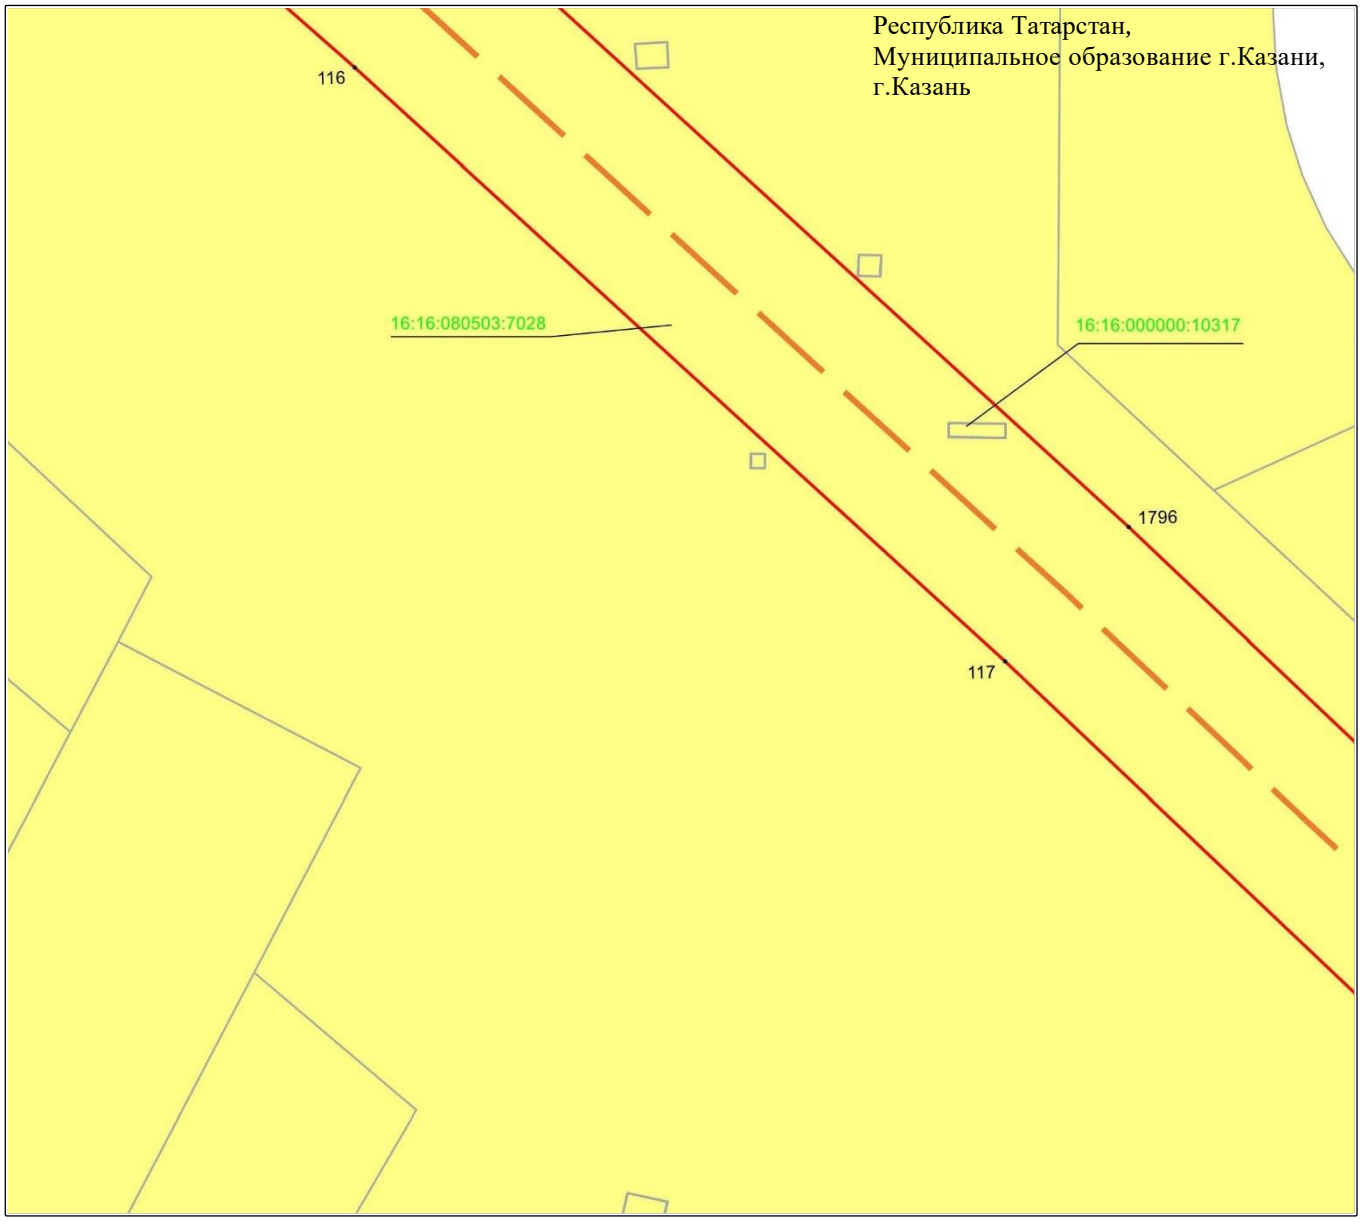

Масштаб 1 : 2 000

Используемые условные знаки и обозначения:

- • 1796 – характерная точка границ объекта
- – граница объекта
- – ось инженерного сооружения
- – земельный участок
- 16:16:000000:10317 – кадастровый номер земельного участка

Схема расположения границ публичного сервитута в целях эксплуатации линейного объекта системы газоснабжения «Магистральный этанопровод «Миннибаево–Казань»»

Лист 6 Выноска 3

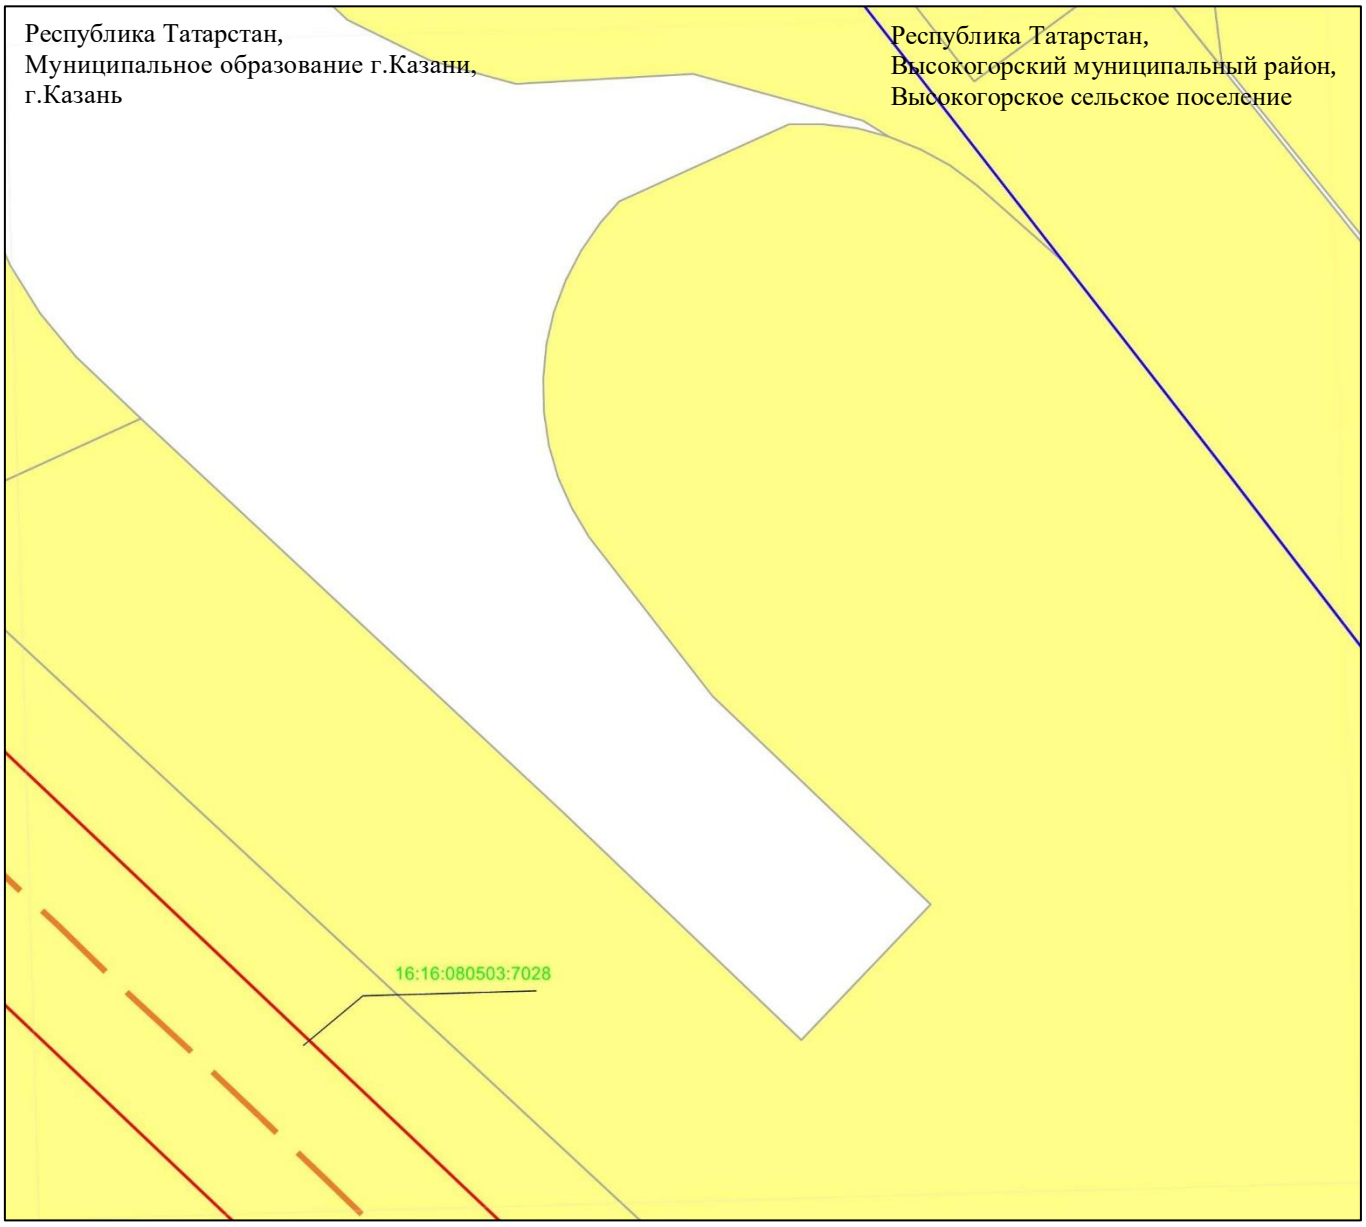

Масштаб 1 : 2 000

Используемые условные знаки и обозначения:

– граница объекта
– ось инженерного сооружения
– граница населенного пункта
– земельный участок
16:16:080503:7028 – кадастровый номер земельного участка

Схема расположения границ публичного сервитута в целях эксплуатации линейного объекта системы газоснабжения «Магистральный этанопровод «Миннибаево–Казань»»

Лист 6 Выноска 4

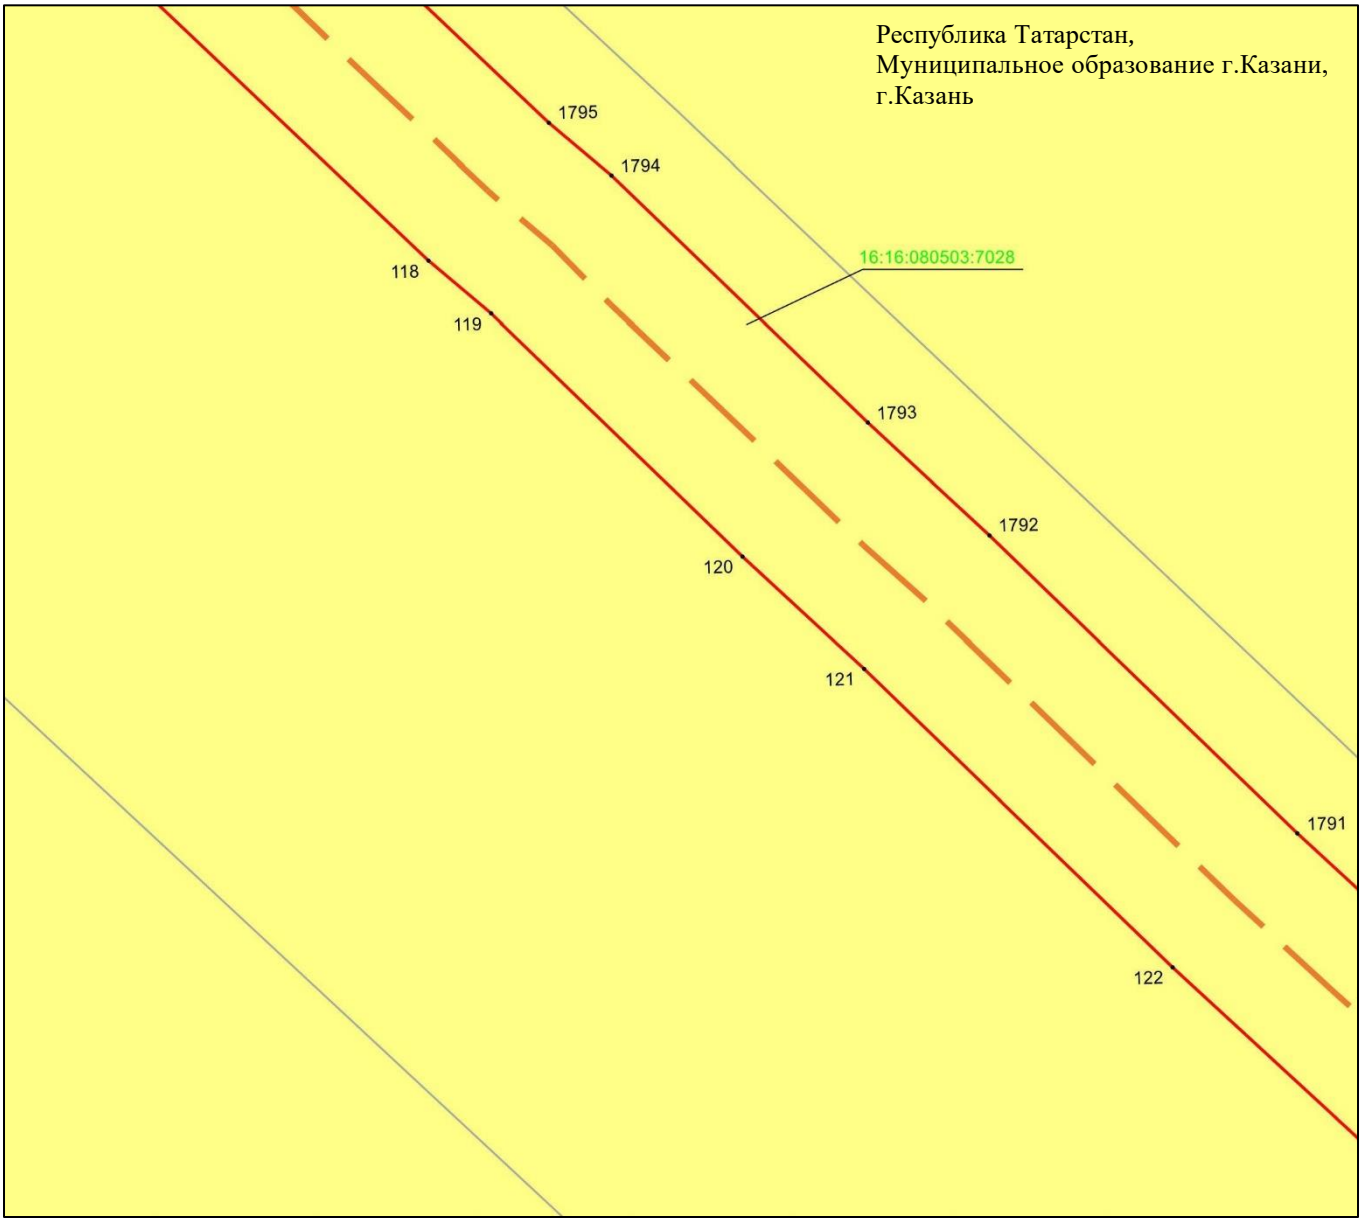

Масштаб 1 : 2 000

Используемые условные знаки и обозначения:

- • 1795 – характерная точка границ объекта
- – граница объекта
- – ось инженерного сооружения
- – земельный участок
- 16:16:080503:7028 – кадастровый номер земельного участка

Схема расположения границ публичного сервитута в целях эксплуатации линейного объекта системы газоснабжения «Магистральный этанопровод «Миннибаево–Казань»»

Лист 6 Выноска 5

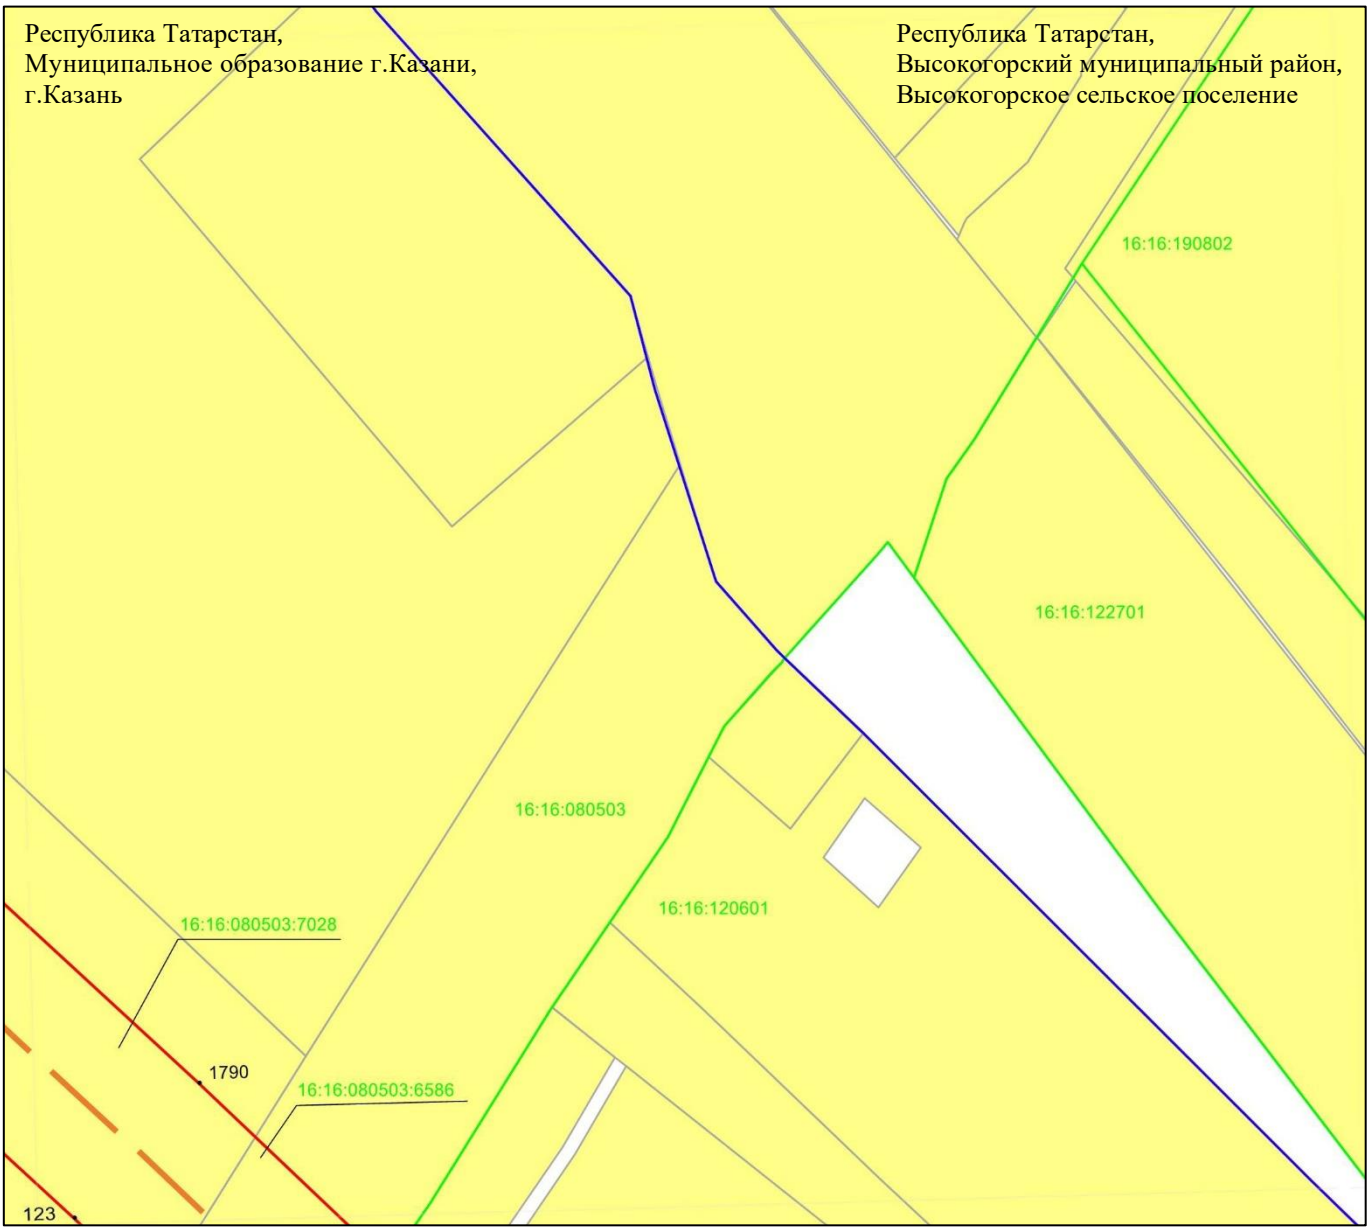

Масштаб 1 : 2 000

Используемые условные знаки и обозначения:

• 1790	– характерная точка границ объекта
	– граница объекта
	– ось инженерного сооружения
	– граница населенного пункта
	– граница кадастрового квартала
	– земельный участок
16:16:080503:7028	– кадастровый номер земельного участка
16:16:120601	– кадастровый номер квартала.

Схема расположения границ публичного сервитута в целях эксплуатации линейного объекта системы газоснабжения «Магистральный этанопровод «Миннибаево–Казань»»

Лист 6 Выноска 6

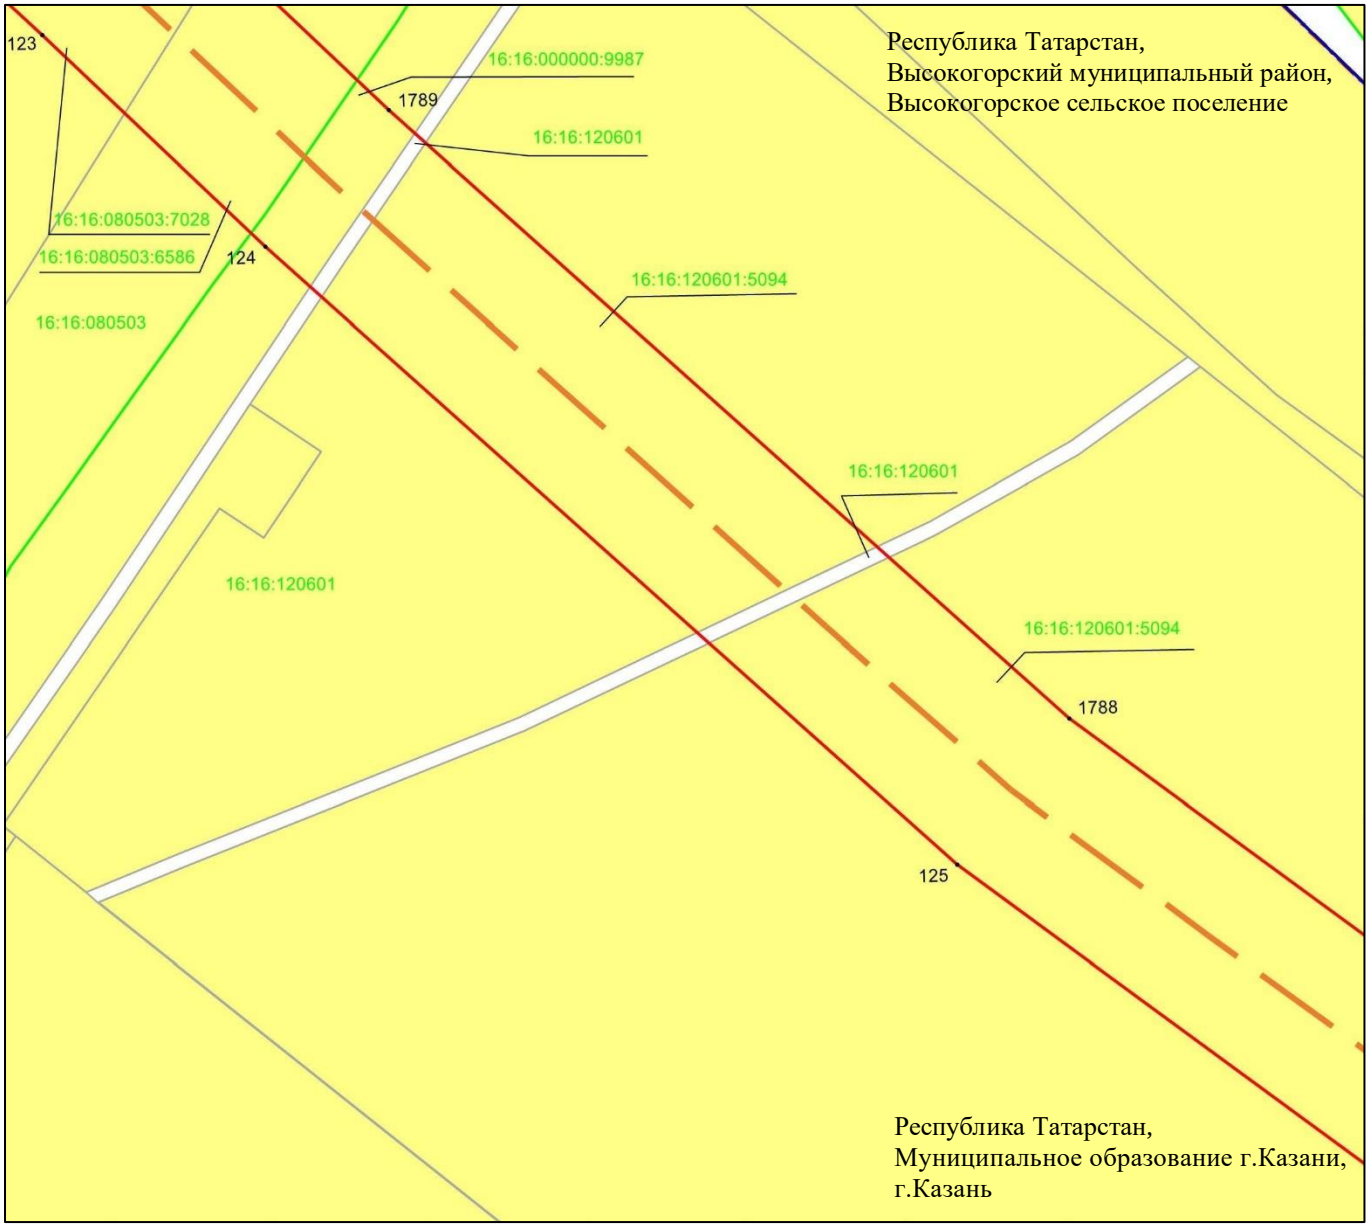

Масштаб 1 : 2 000

Используемые условные знаки и обозначения:

• 1789	– характерная точка границ объекта
	– граница объекта
	– ось инженерного сооружения
	– граница населенного пункта
	– граница кадастрового квартала
	– земельный участок
16:16:080503:7028	– кадастровый номер земельного участка
16:16:120601	– кадастровый номер квартала.

Схема расположения границ публичного сервитута в целях эксплуатации линейного объекта системы газоснабжения «Магистральный этанопровод «Миннибаево–Казань»»

Лист 6 Выноска 7

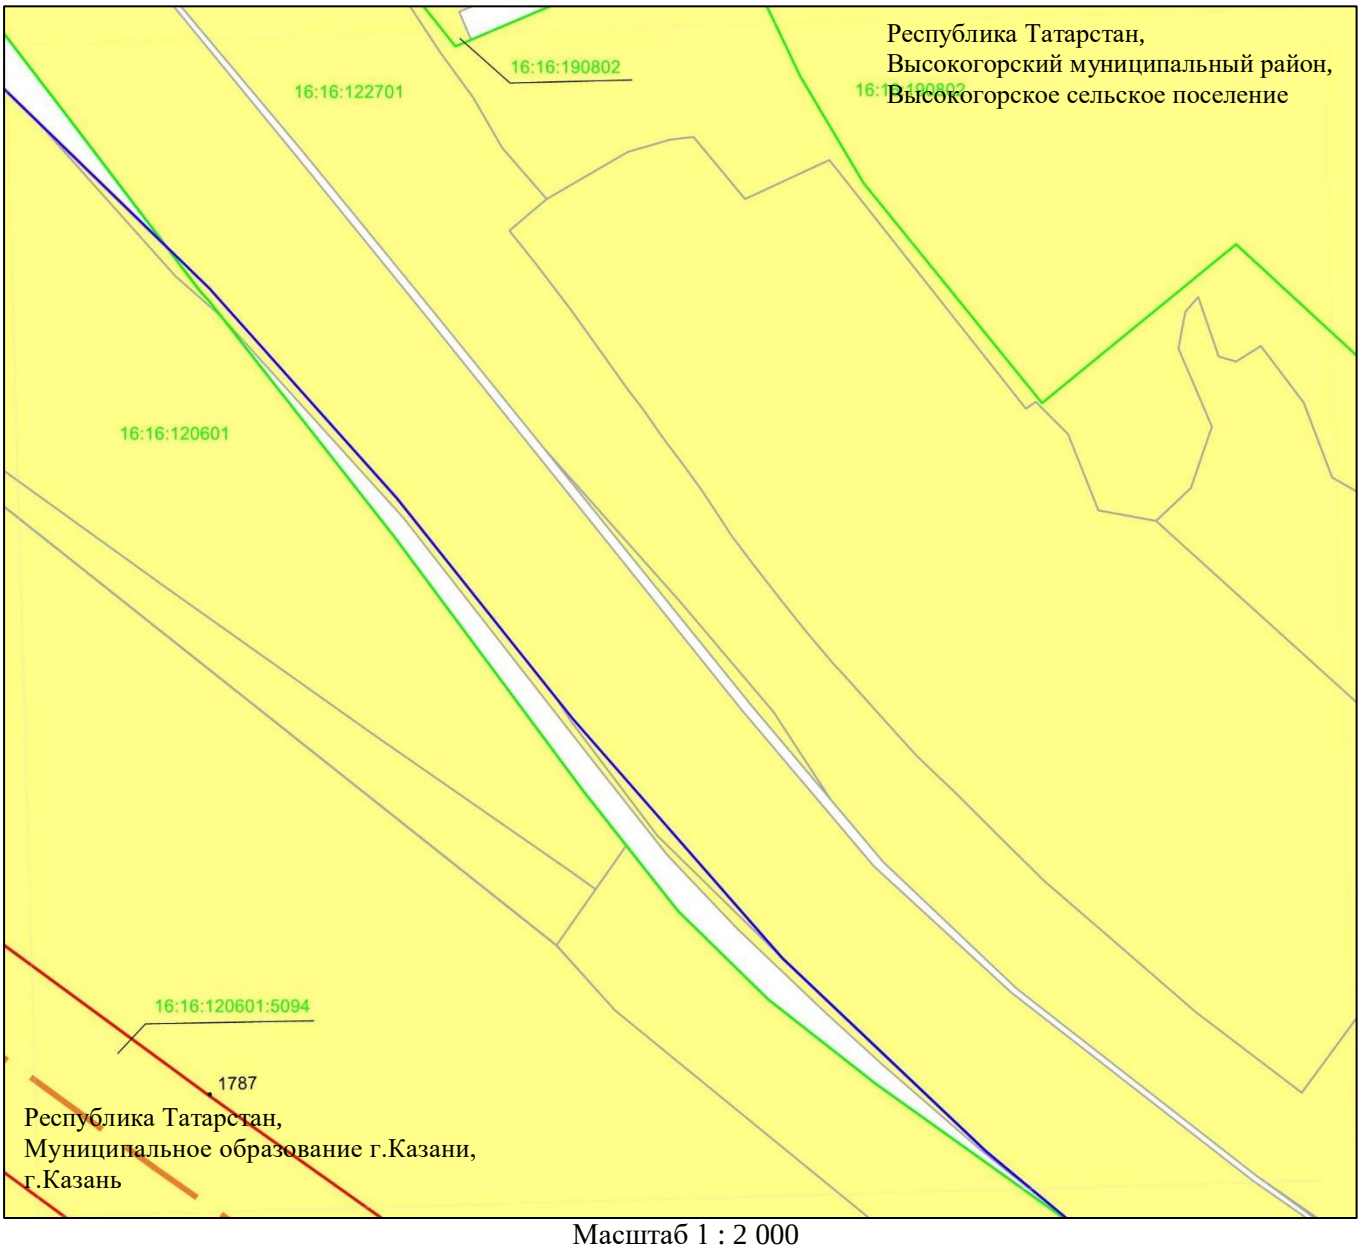

Масштаб 1 : 2 000

Используемые условные знаки и обозначения:

• 1787	– характерная точка границ объекта
	– граница объекта
	– ось инженерного сооружения
	– граница населенного пункта
	– граница кадастрового квартала
	– земельный участок
16:16:120601:5094	– кадастровый номер земельного участка
16:16:120601	– кадастровый номер квартала.

Схема расположения границ публичного сервитута в целях эксплуатации линейного объекта системы газоснабжения «Магистральный этанопровод «Миннибаево–Казань»»

Лист 6 Выноска 8

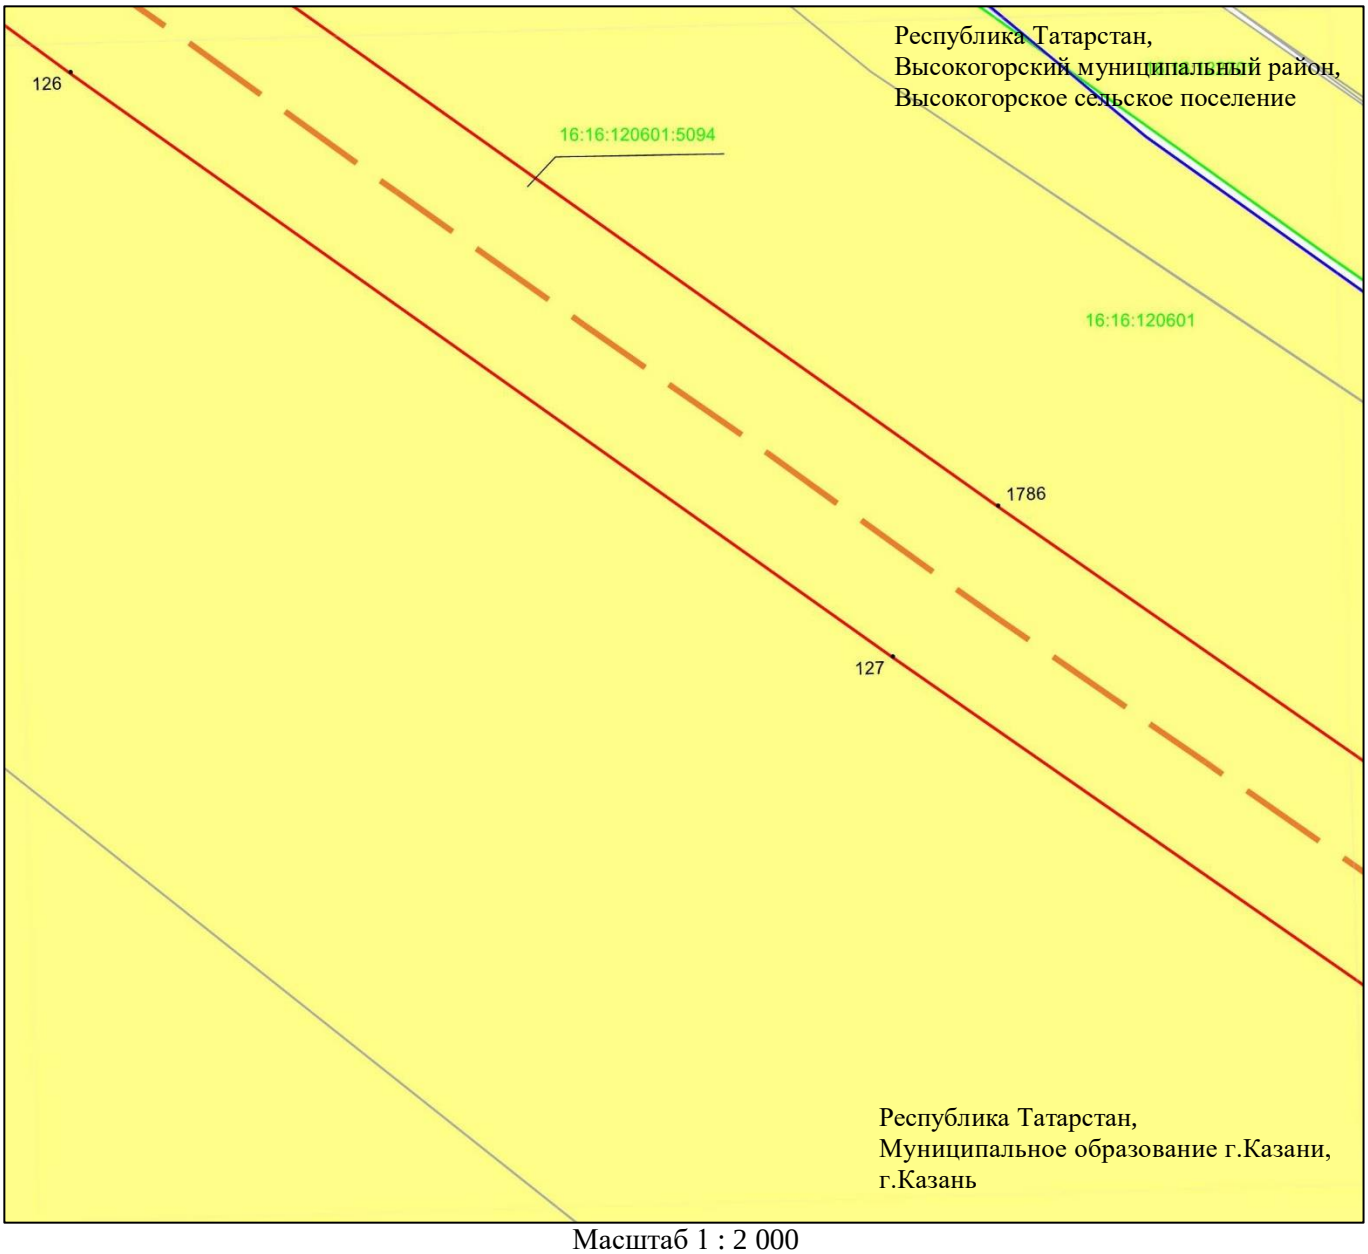

Масштаб 1 : 2 000

Используемые условные знаки и обозначения:

• 1786	– характерная точка границ объекта
	– граница объекта
	– ось инженерного сооружения
	– граница населенного пункта
	– граница кадастрового квартала
	– земельный участок
16:16:120601:5094	– кадастровый номер земельного участка
16:16:120601	– кадастровый номер квартала.

Схема расположения границ публичного сервитута в целях эксплуатации линейного объекта системы газоснабжения «Магистральный этанопровод «Миннибаево–Казань»»

Лист 6 Выноска 9

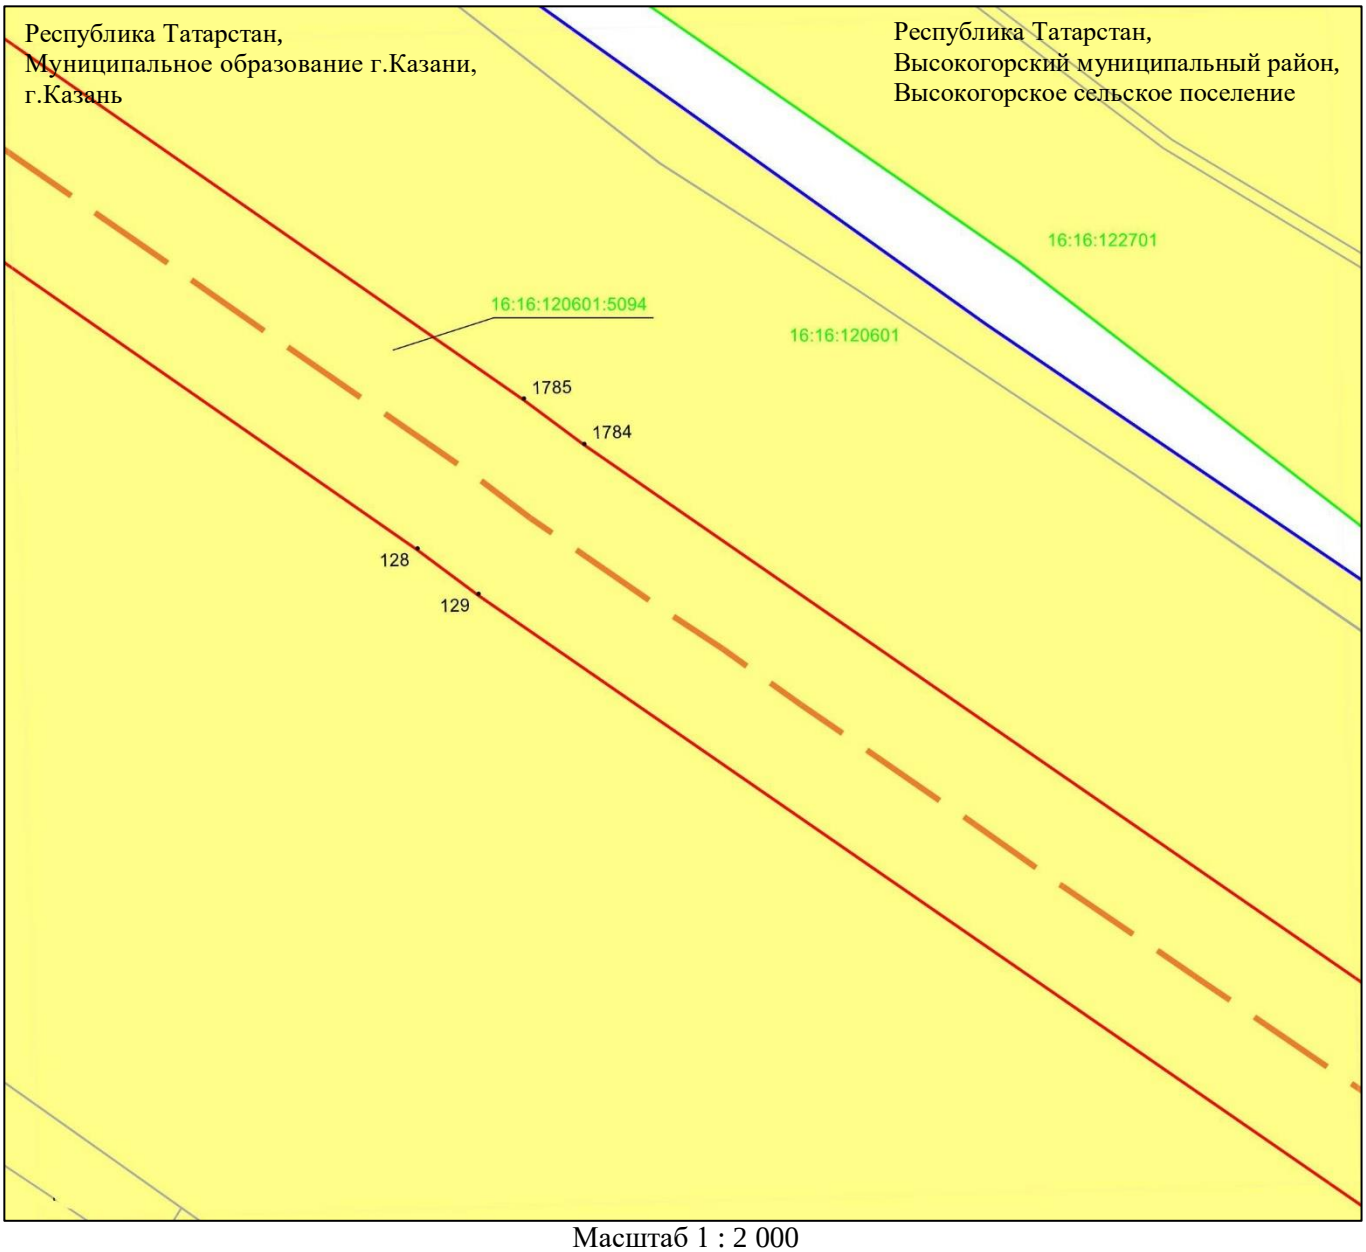

Масштаб 1 : 2 000

Используемые условные знаки и обозначения:

• 1785	– характерная точка границ объекта
	– граница объекта
	– ось инженерного сооружения
	– граница населенного пункта
	– граница кадастрового квартала
	– земельный участок
16:16:120601:5094	– кадастровый номер земельного участка
16:16:122701	– кадастровый номер квартала.

Схема расположения границ публичного сервитута в целях эксплуатации линейного объекта системы газоснабжения «Магистральный этанопровод «Миннибаево–Казань»»

Лист 6 Выноска 10

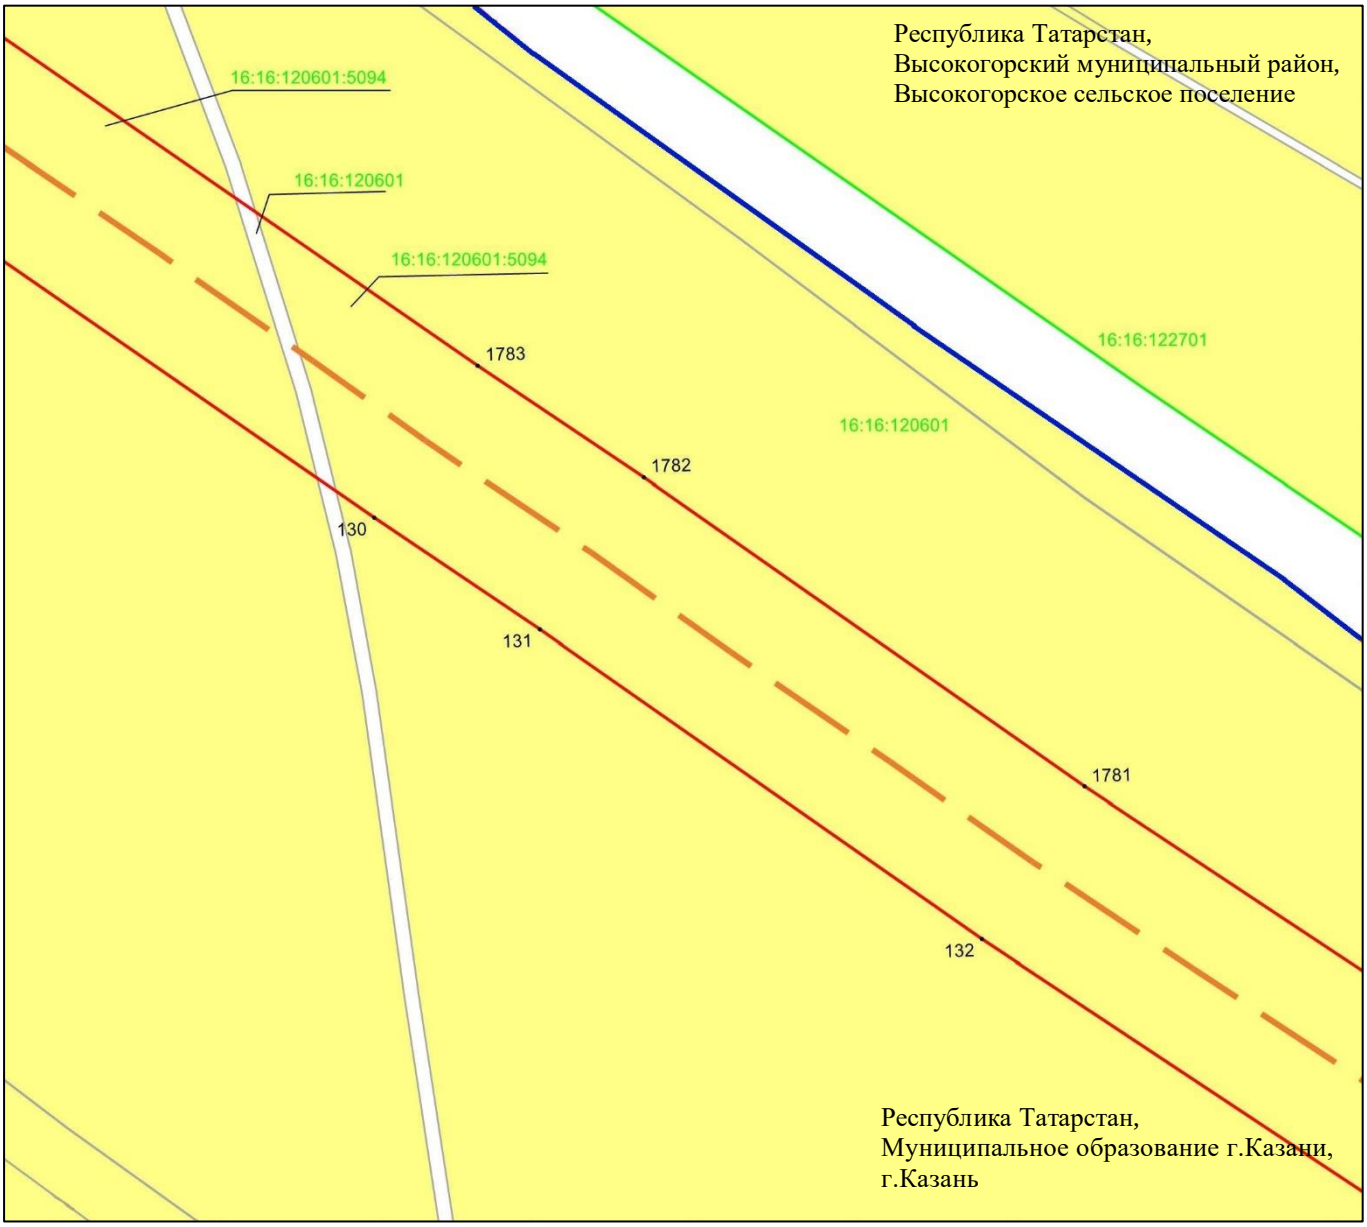

Масштаб 1 : 2 000

Используемые условные знаки и обозначения:

• 1783	– характерная точка границ объекта
	– граница объекта
	– ось инженерного сооружения
	– граница населенного пункта
	– граница кадастрового квартала
	– земельный участок
16:16:120601:5094	– кадастровый номер земельного участка
16:16:120601	– кадастровый номер квартала.

Схема расположения границ публичного сервитута в целях эксплуатации линейного объекта системы газоснабжения «Магистральный этанопровод «Миннибаево–Казань»»

Лист 6 Выноска 11

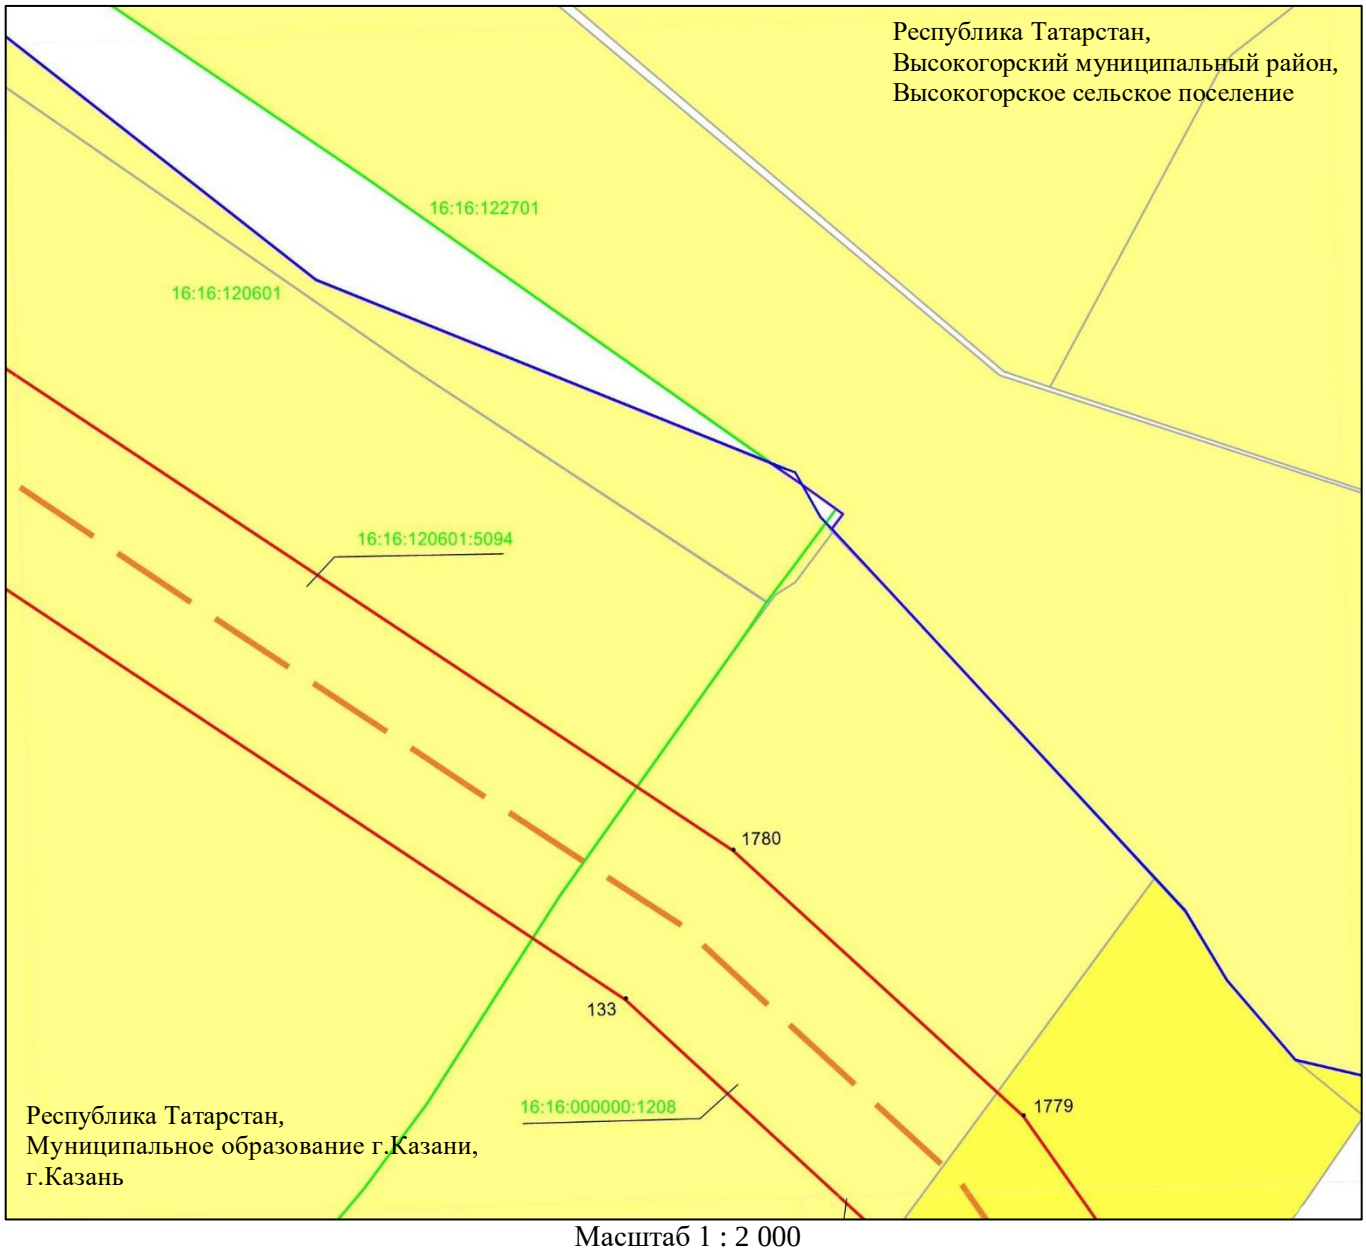

Масштаб 1 : 2 000

Используемые условные знаки и обозначения:

• 1780	– характерная точка границ объекта
	– граница объекта
	– ось инженерного сооружения
	– граница населенного пункта
	– граница кадастрового квартала
	– земельный участок
16:16: 120601:5094	– кадастровый номер земельного участка
16:16:120601	– кадастровый номер квартала.

Схема расположения границ публичного сервитута в целях эксплуатации линейного объекта системы газоснабжения «Магистральный этанопровод «Миннибаево–Казань»»

Лист 6 Выноска 12

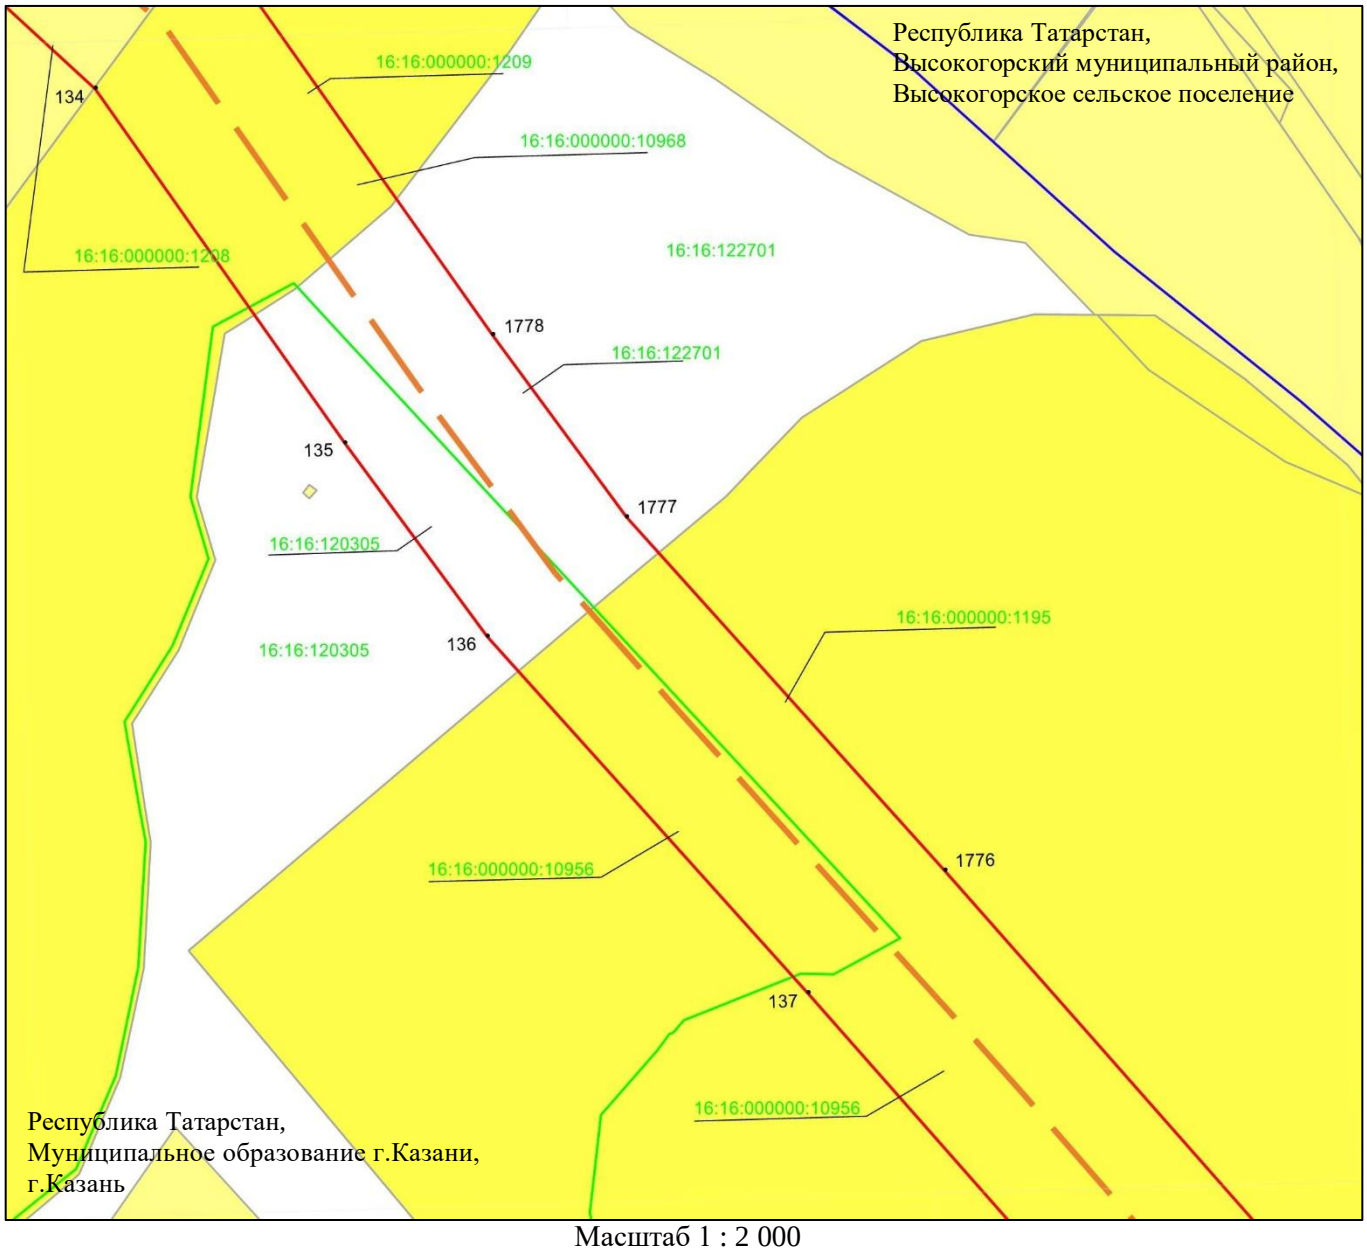

Масштаб 1 : 2 000

Используемые условные знаки и обозначения:

• 1778	– характерная точка границ объекта
	– граница объекта
	– ось инженерного сооружения
	– граница населенного пункта
	– граница кадастрового квартала
	– земельный участок
16:16:000000:1208	– кадастровый номер земельного участка
16:16:120305	– кадастровый номер квартала.

Схема расположения границ публичного сервитута в целях эксплуатации линейного объекта системы газоснабжения «Магистральный этанопровод «Миннибаево–Казань»»

Лист 6 Выноска 13

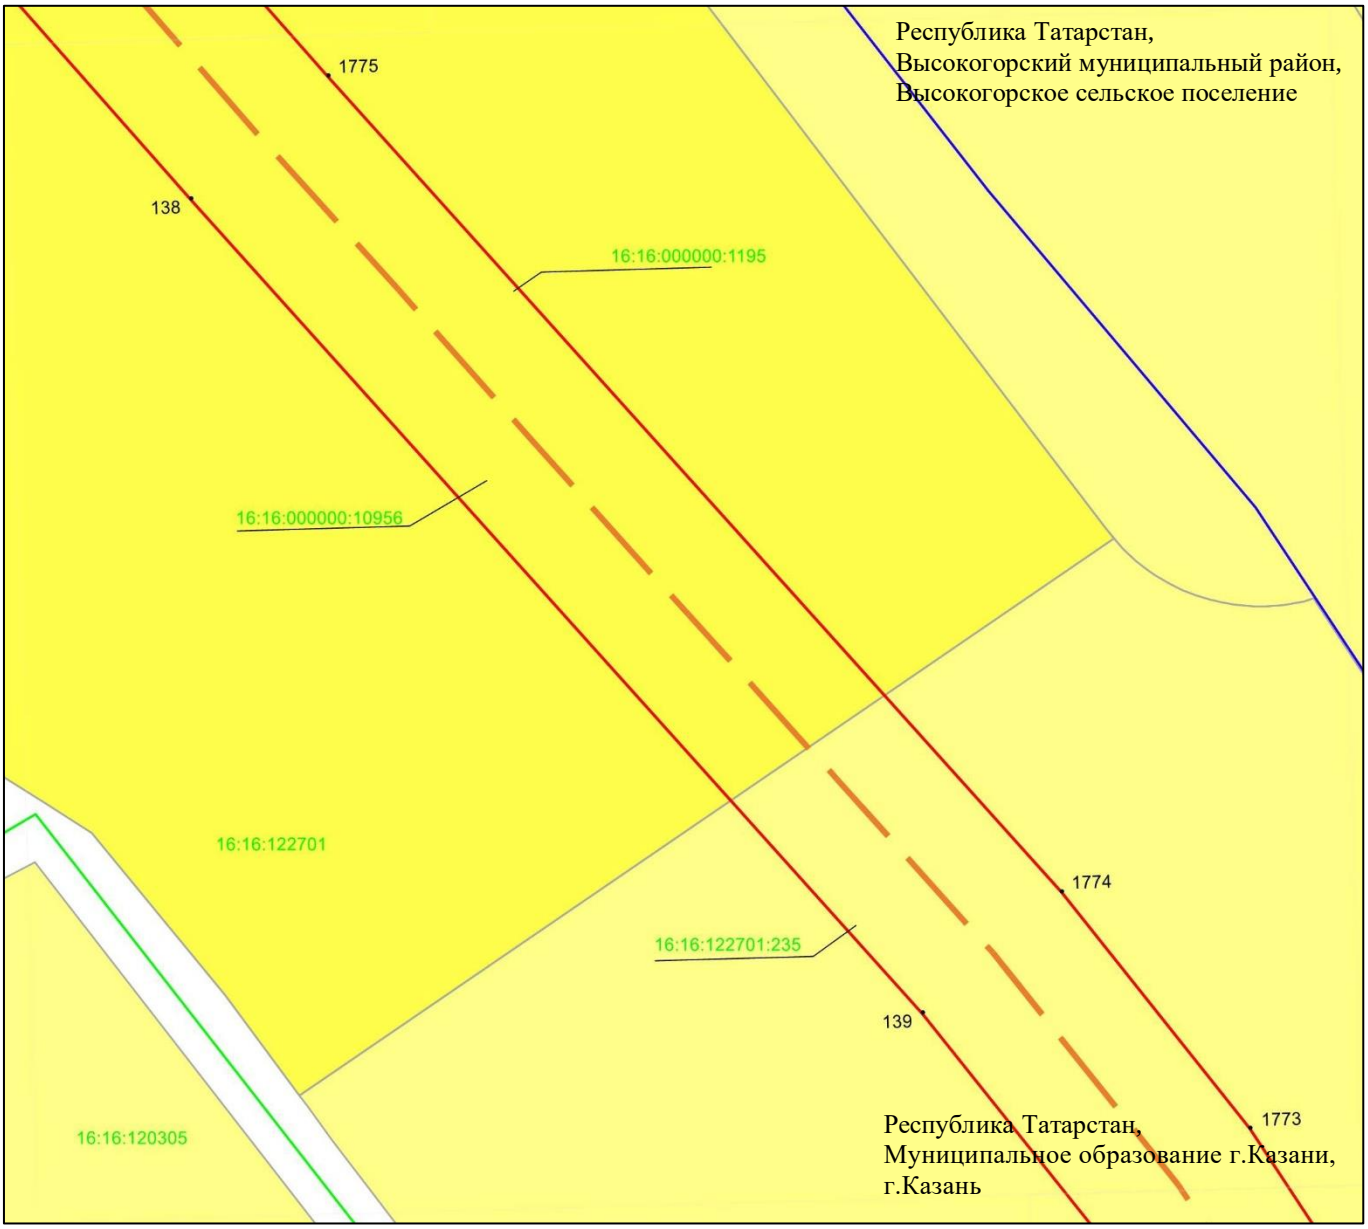

Масштаб 1 : 2 000

Используемые условные знаки и обозначения:

• 1775	– характерная точка границ объекта
	– граница объекта
	– ось инженерного сооружения
	– граница населенного пункта
	– граница кадастрового квартала
	– земельный участок
16:16:122701:235	– кадастровый номер земельного участка
16:16:122701	– кадастровый номер квартала.

Схема расположения границ публичного сервитута в целях эксплуатации линейного объекта системы газоснабжения «Магистральный этанопровод «Миннибаево–Казань»»

Лист 6 Выноска 14

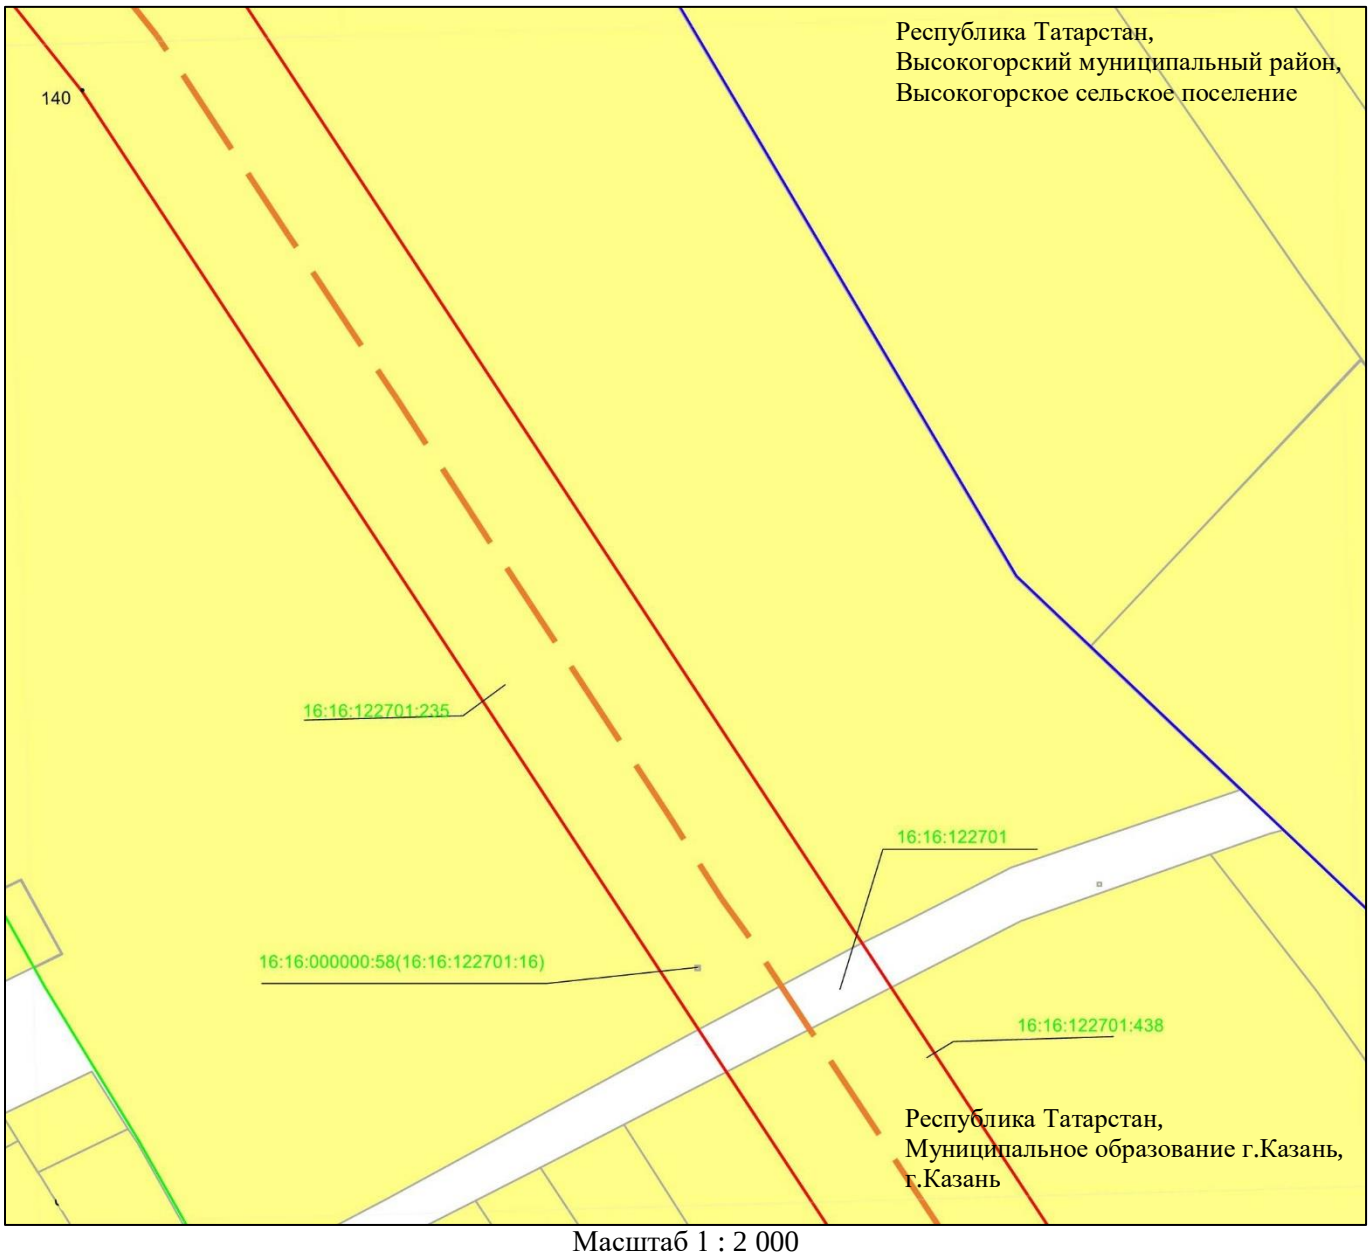

Масштаб 1 : 2 000

Используемые условные знаки и обозначения:

• 140	– характерная точка границ объекта
	– граница объекта
	– ось инженерного сооружения
	– граница населенного пункта
	– граница кадастрового квартала
	– земельный участок
16:16:122701:235	– кадастровый номер земельного участка
16:16:122701	– кадастровый номер квартала.

Схема расположения границ публичного сервитута в целях эксплуатации линейного объекта системы газоснабжения «Магистральный этанопровод «Миннибаево–Казань»»

Лист 6 Выноска 15

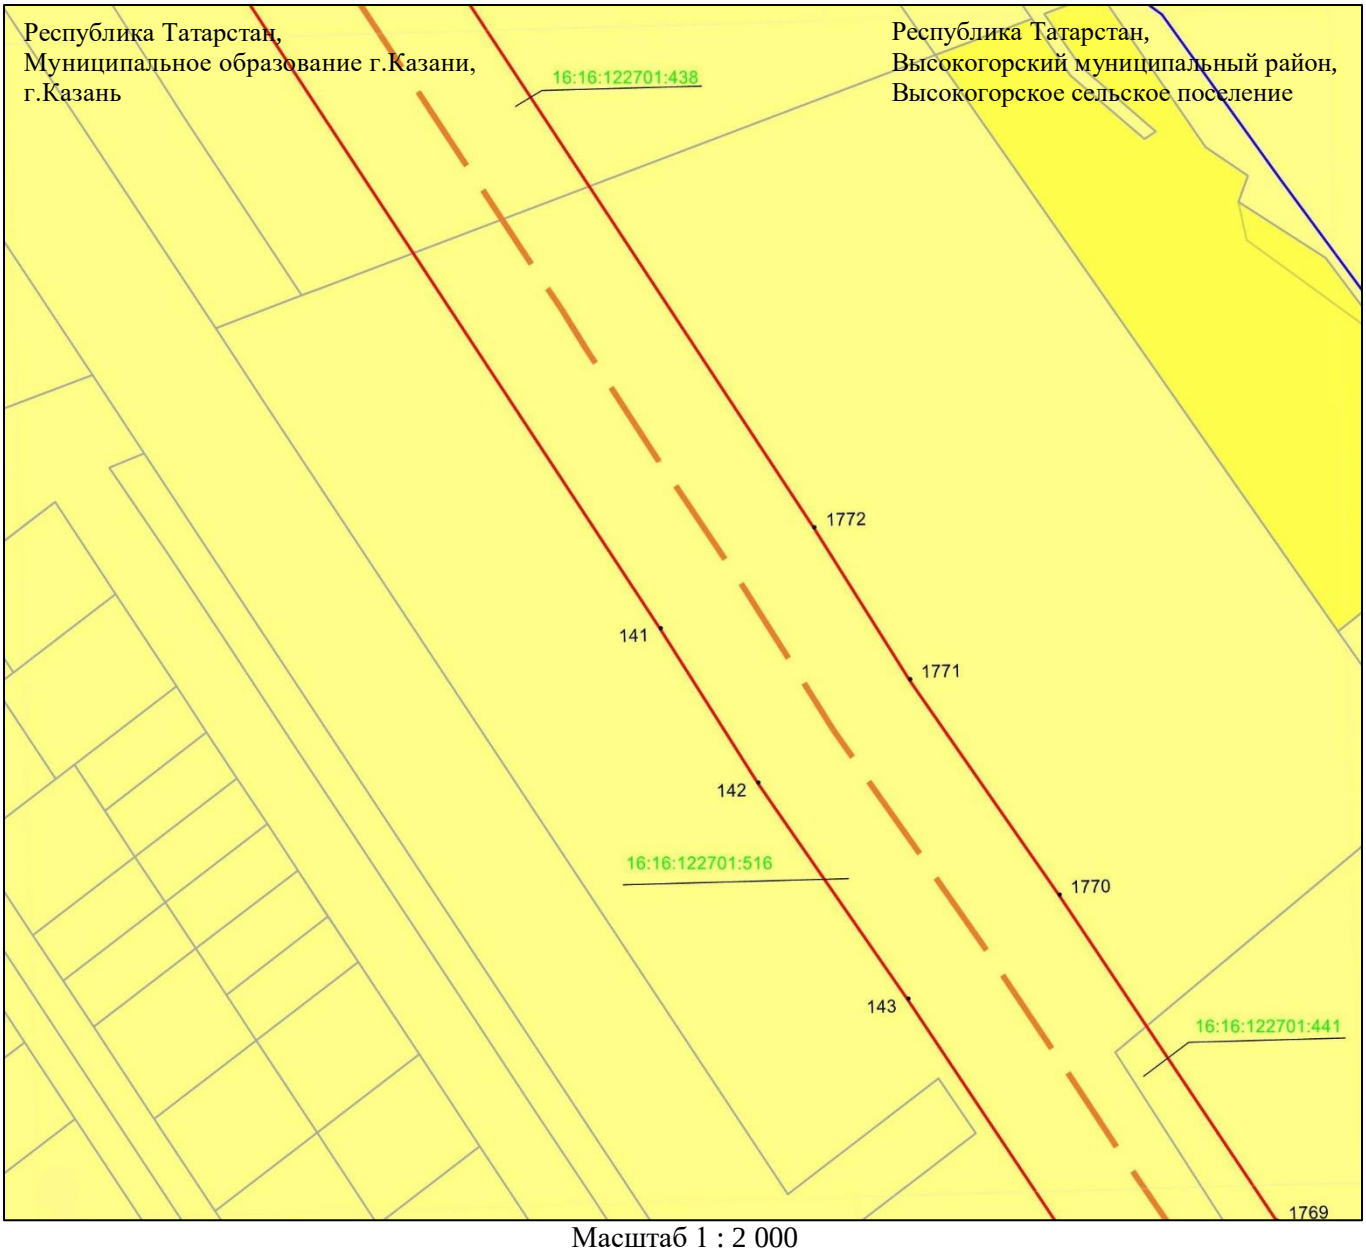

Масштаб 1 : 2 000

Используемые условные знаки и обозначения:

• 1772 – характерная точка границ объекта

– граница объекта

– ось инженерного сооружения

– граница населенного пункта

– земельный участок

16:16:122701:516 – кадастровый номер земельного участка

Схема расположения границ публичного сервитута в целях эксплуатации линейного объекта системы газоснабжения «Магистральный этанопровод «Миннибаево–Казань»»

Лист 6 Выноска 16

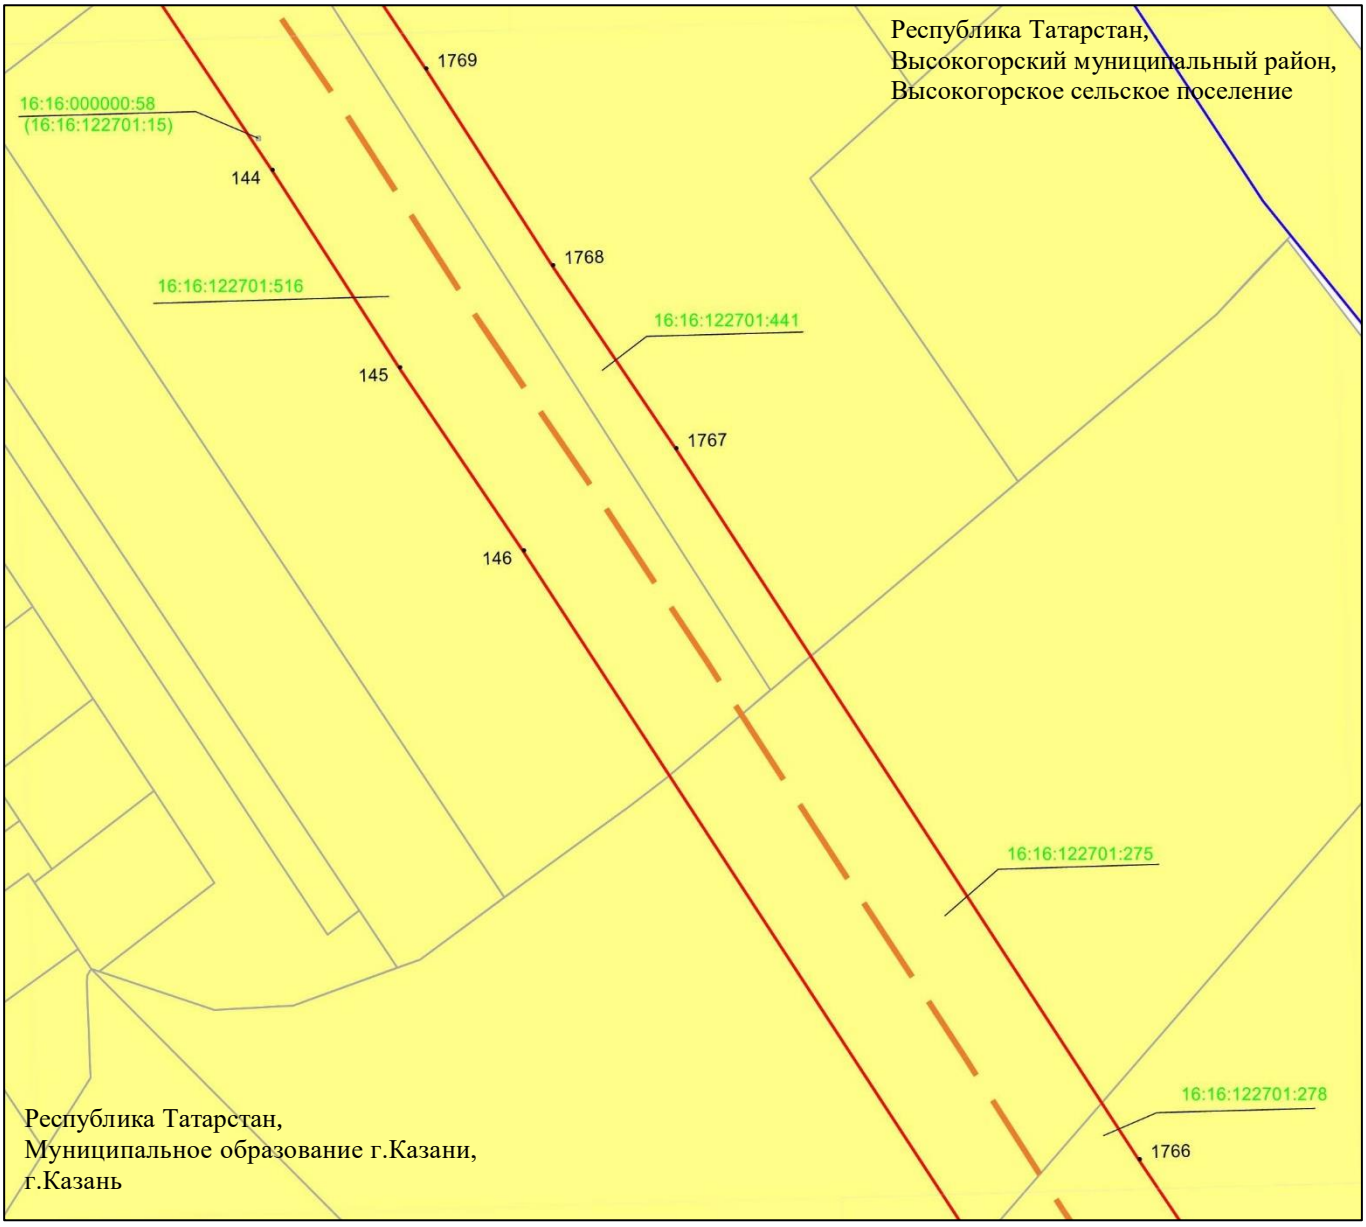

Масштаб 1 : 2 000

Используемые условные знаки и обозначения:

- • 1769 – характерная точка границ объекта
- – граница объекта
- – ось инженерного сооружения
- – граница населенного пункта
- – земельный участок
- 16:16:122701:516 – кадастровый номер земельного участка

Схема расположения границ публичного сервитута в целях эксплуатации линейного объекта системы газоснабжения «Магистральный этанопровод «Миннибаево–Казань»»

Лист 7

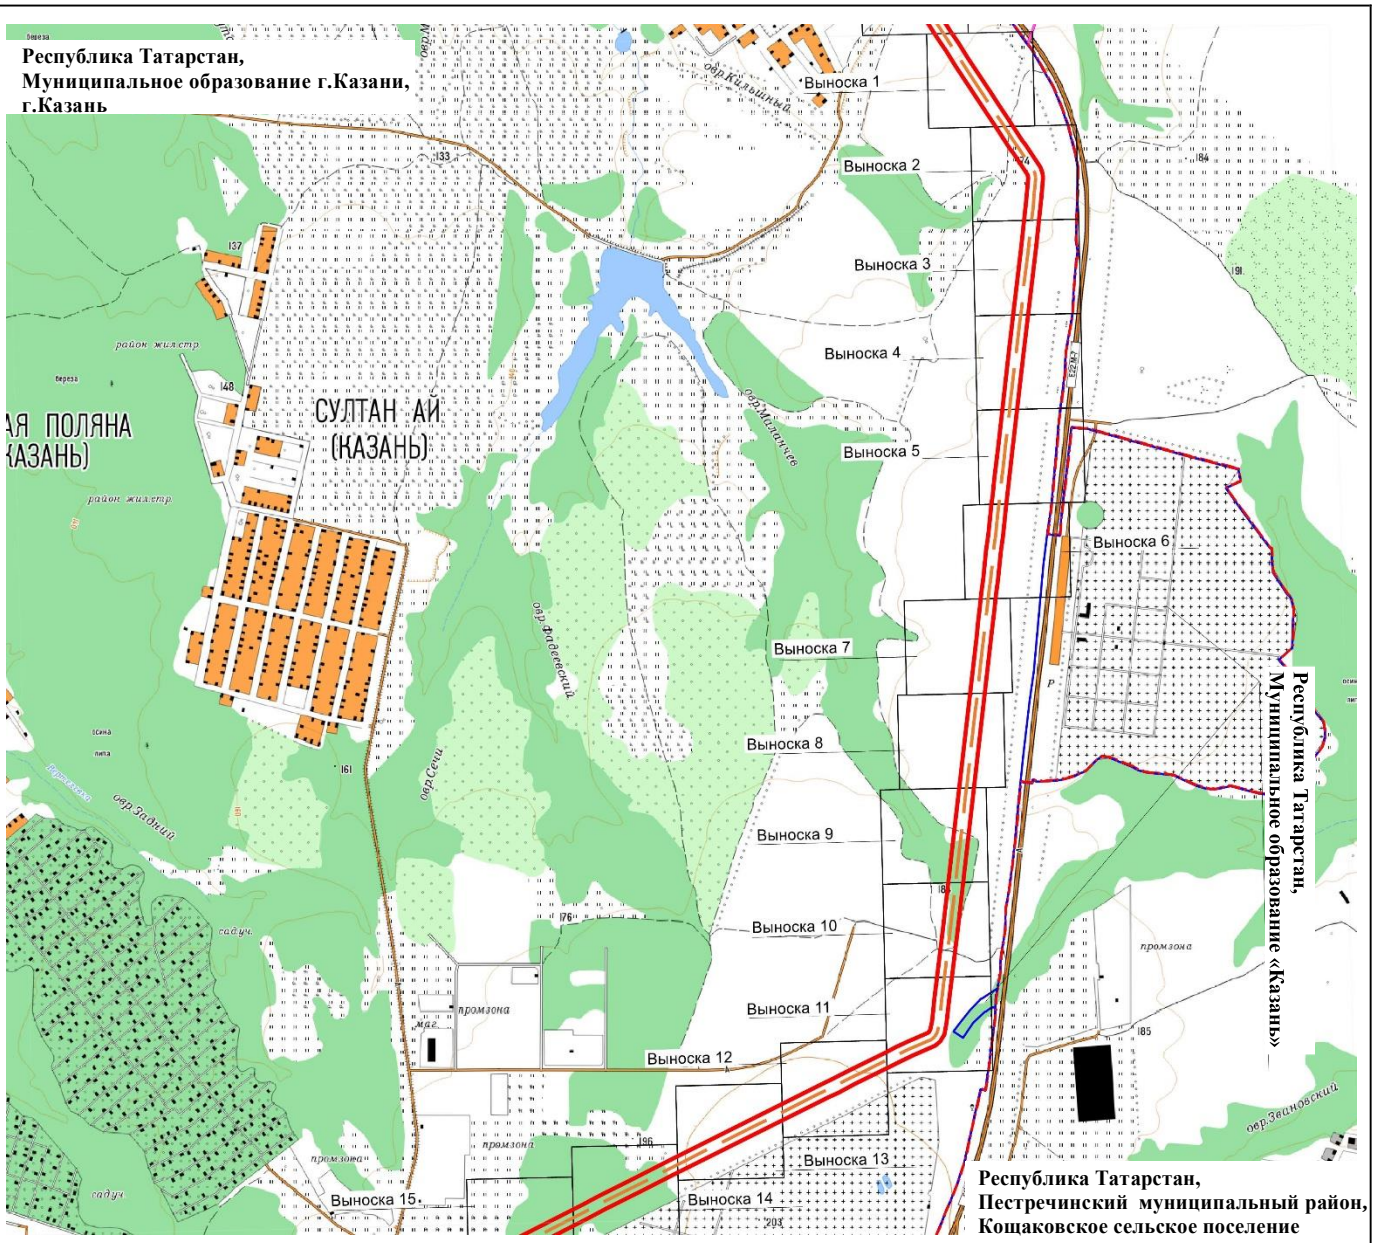

Масштаб 1 : 25 000

Используемые условные знаки и обозначения:

– проектное местоположение инженерного сооружения (ось газопровода)

– граница публичного сервитута

– граница населенного пункта

– граница муниципального района

Схема расположения границ публичного сервитута в целях эксплуатации линейного объекта системы газоснабжения «Магистральный этанопровод «Миннибаево–Казань»»

Лист 7 Выноска 1

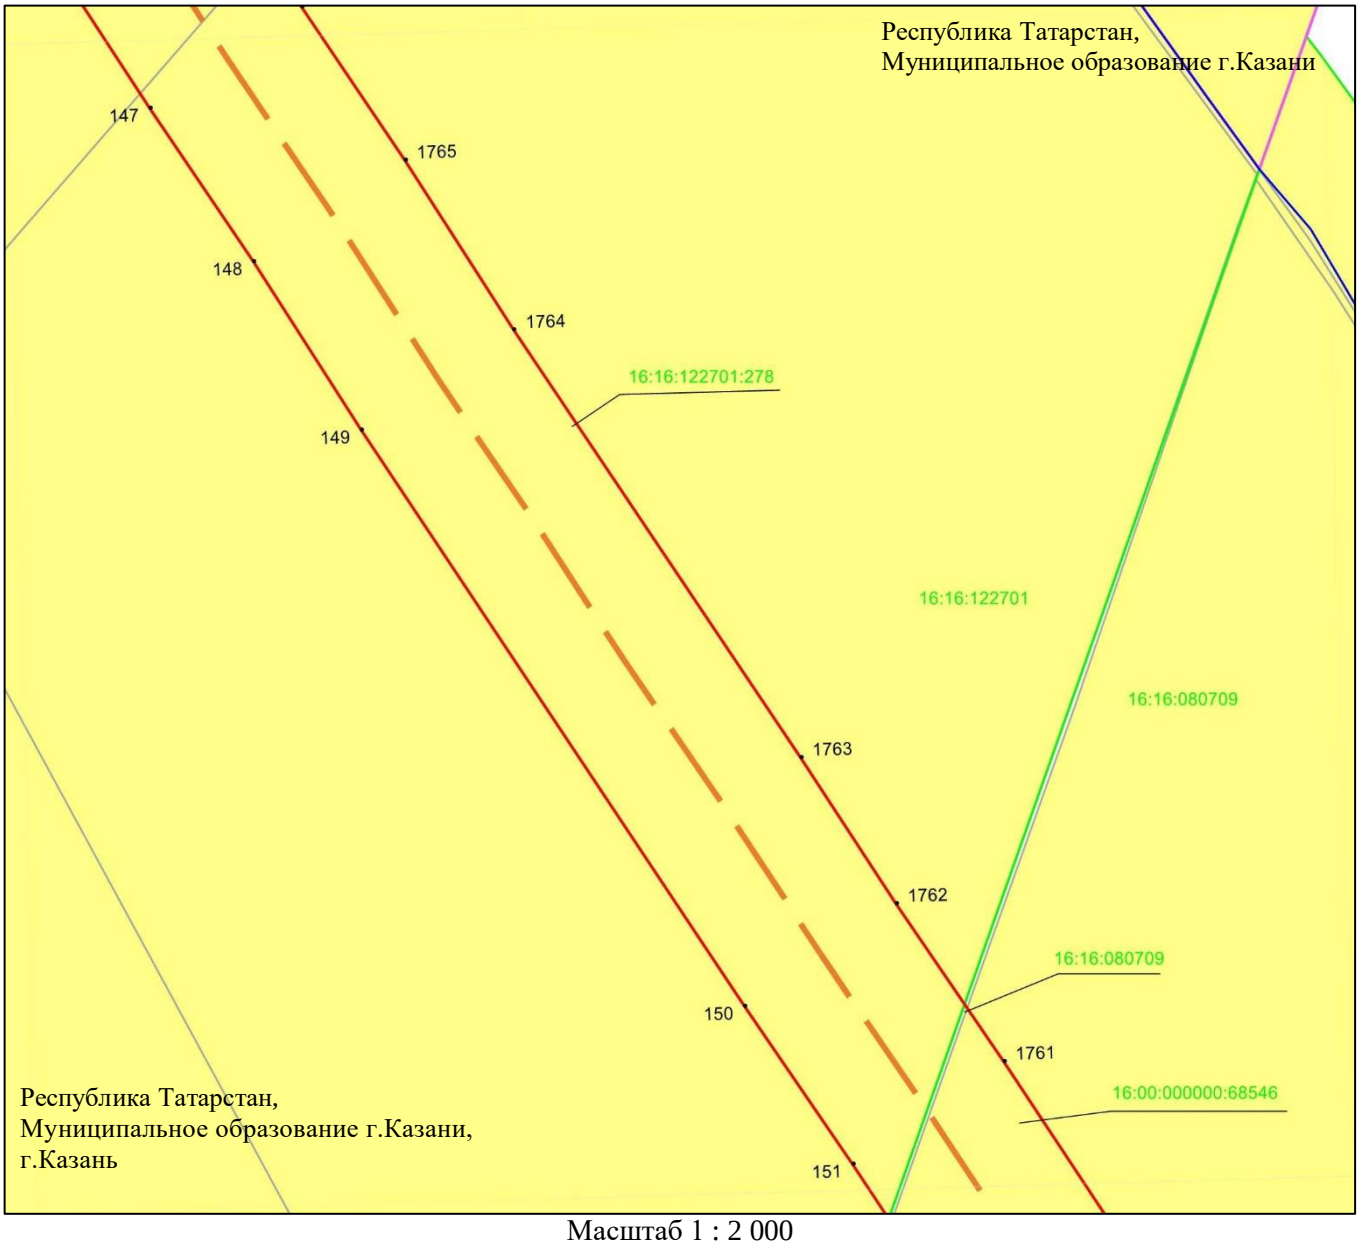

Масштаб 1 : 2 000

Используемые условные знаки и обозначения:

• 1765	– характерная точка границ объекта
	– граница объекта
	– граница сельского поселения
	– ось инженерного сооружения
	– граница населенного пункта
	– граница кадастрового квартала
	– земельный участок
16:16:122701:278	– кадастровый номер земельного участка
16:16:122701	– кадастровый номер квартала.

Схема расположения границ публичного сервитута в целях эксплуатации линейного объекта системы газоснабжения «Магистральный этанопровод «Миннибаево–Казань»»

Лист 7 Выноска 2

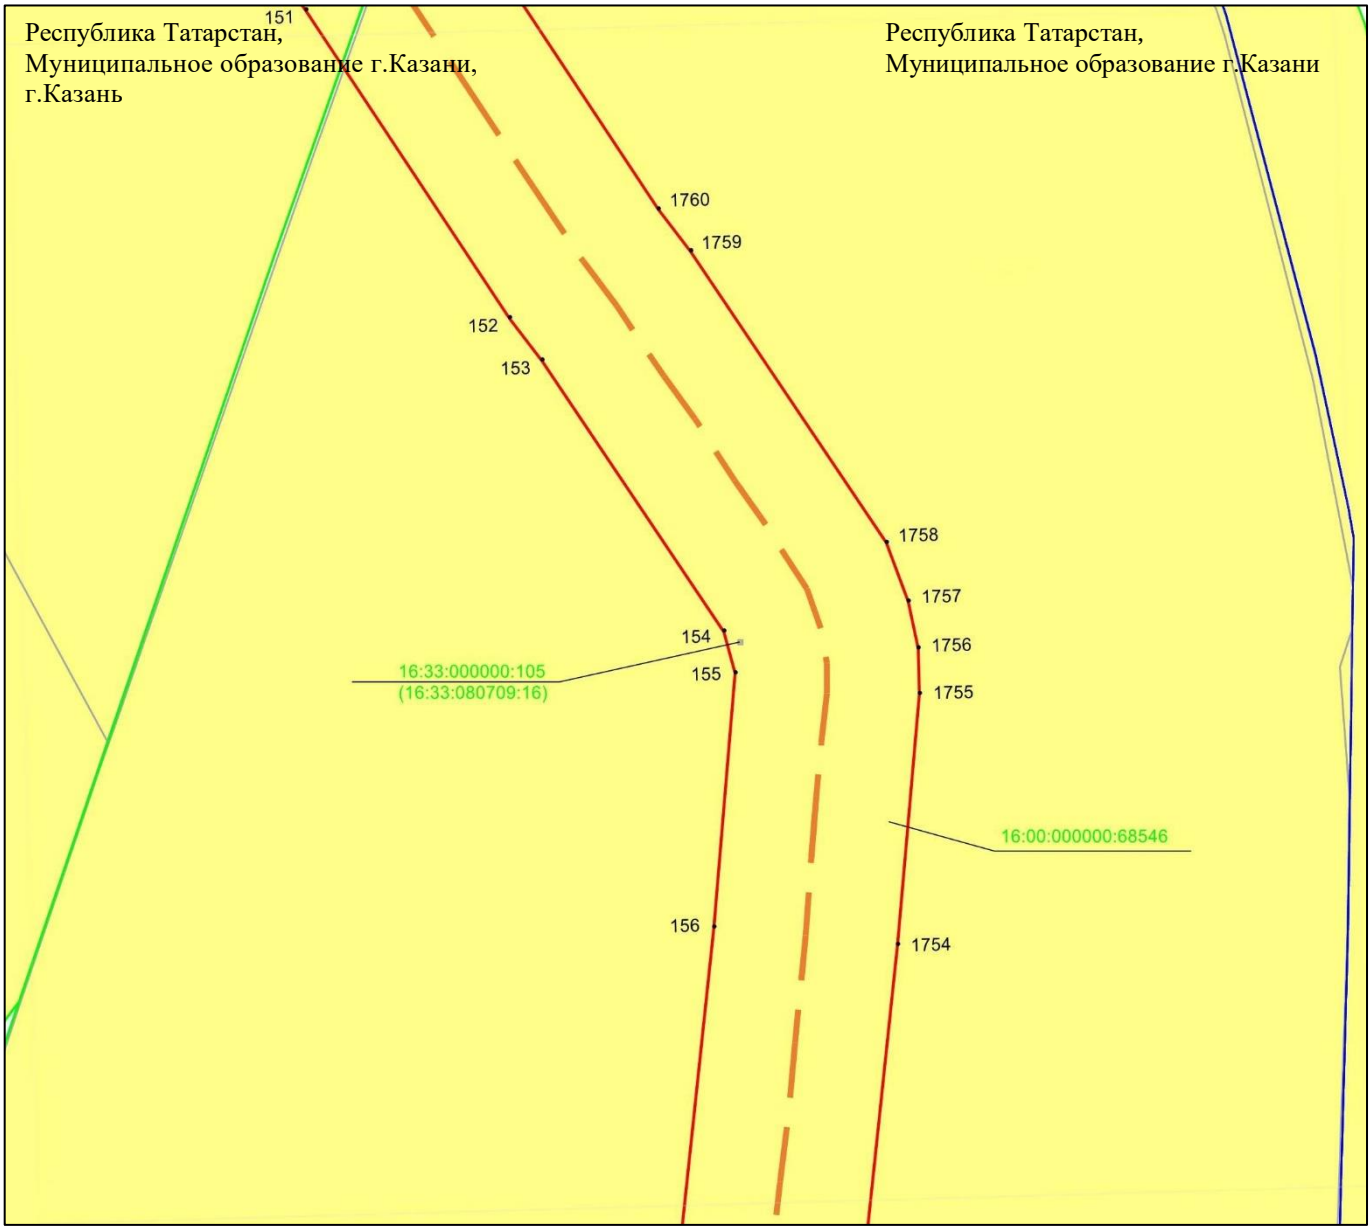

Масштаб 1 : 2 000

Используемые условные знаки и обозначения:

• 1760	– характерная точка границ объекта
	– граница объекта
	– ось инженерного сооружения
	– граница населенного пункта
	– граница кадастрового квартала
	– земельный участок
16:00:000000:68546	– кадастровый номер земельного участка

Схема расположения границ публичного сервитута в целях эксплуатации линейного объекта системы газоснабжения «Магистральный этанопровод «Миннибаево–Казань»»

Лист 7 Выноска 3

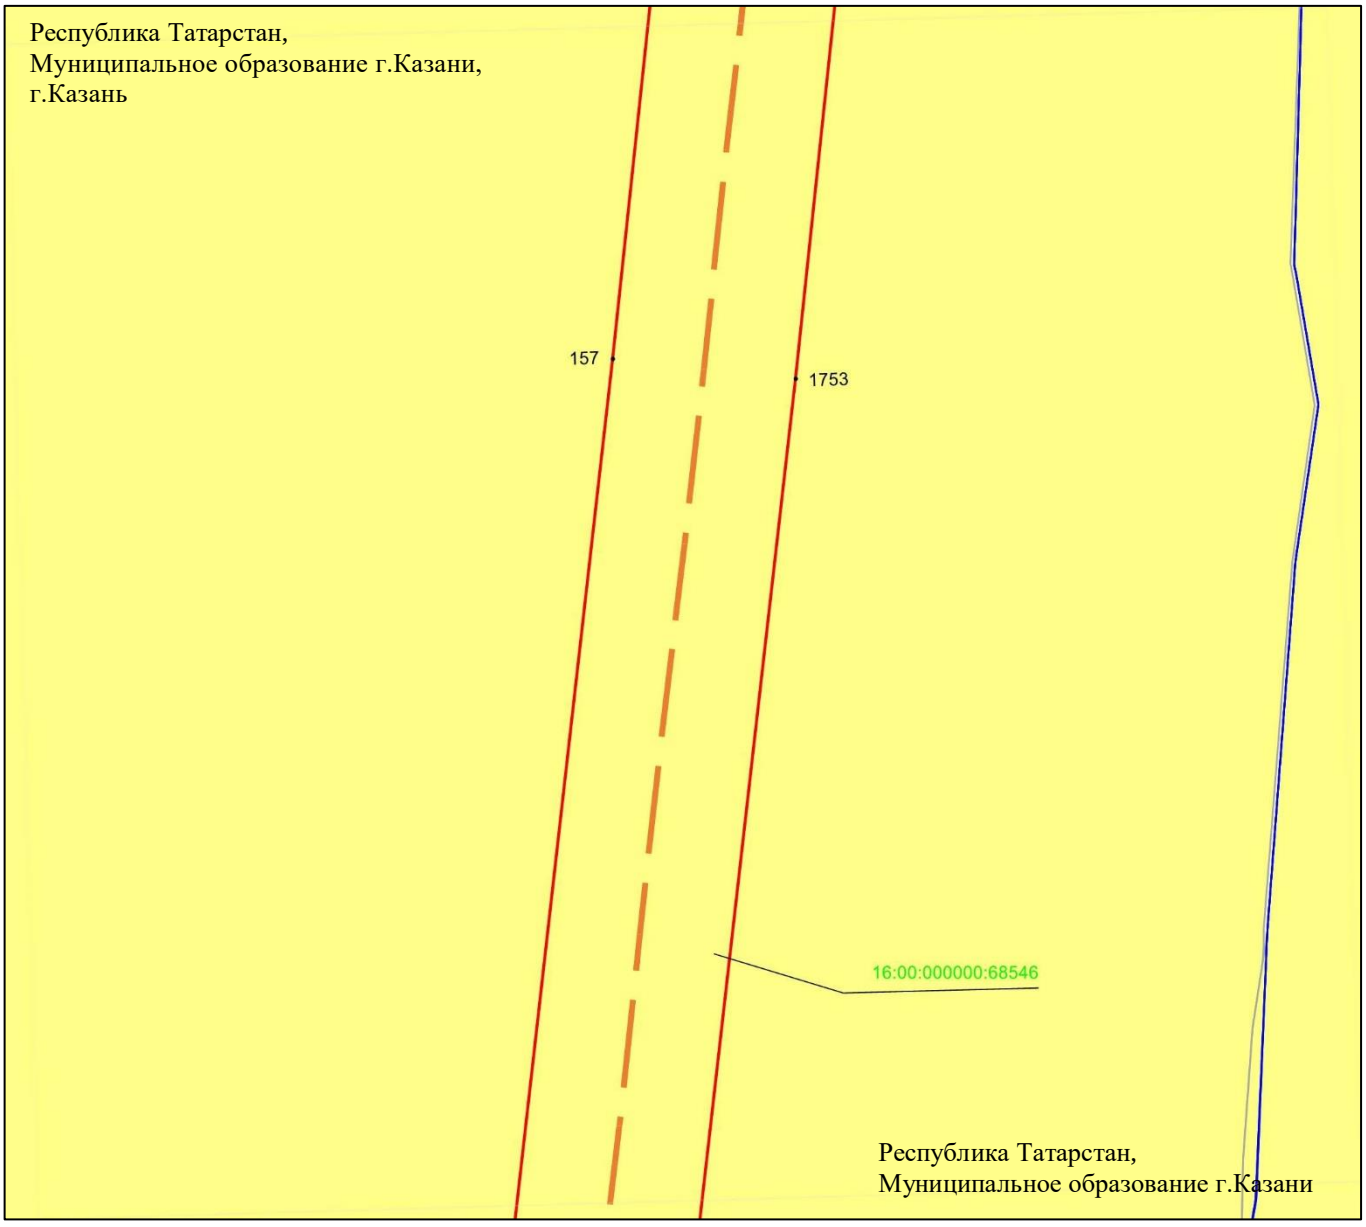

Масштаб 1 : 2 000

Используемые условные знаки и обозначения:

- • 1753 – характерная точка границ объекта
- – граница объекта
- – ось инженерного сооружения
- – граница населенного пункта
- – земельный участок
- 16:00:000000:68546 – кадастровый номер земельного участка

Схема расположения границ публичного сервитута в целях эксплуатации линейного объекта системы газоснабжения «Магистральный этанопровод «Миннибаево–Казань»»

Лист 7 Выноска 4

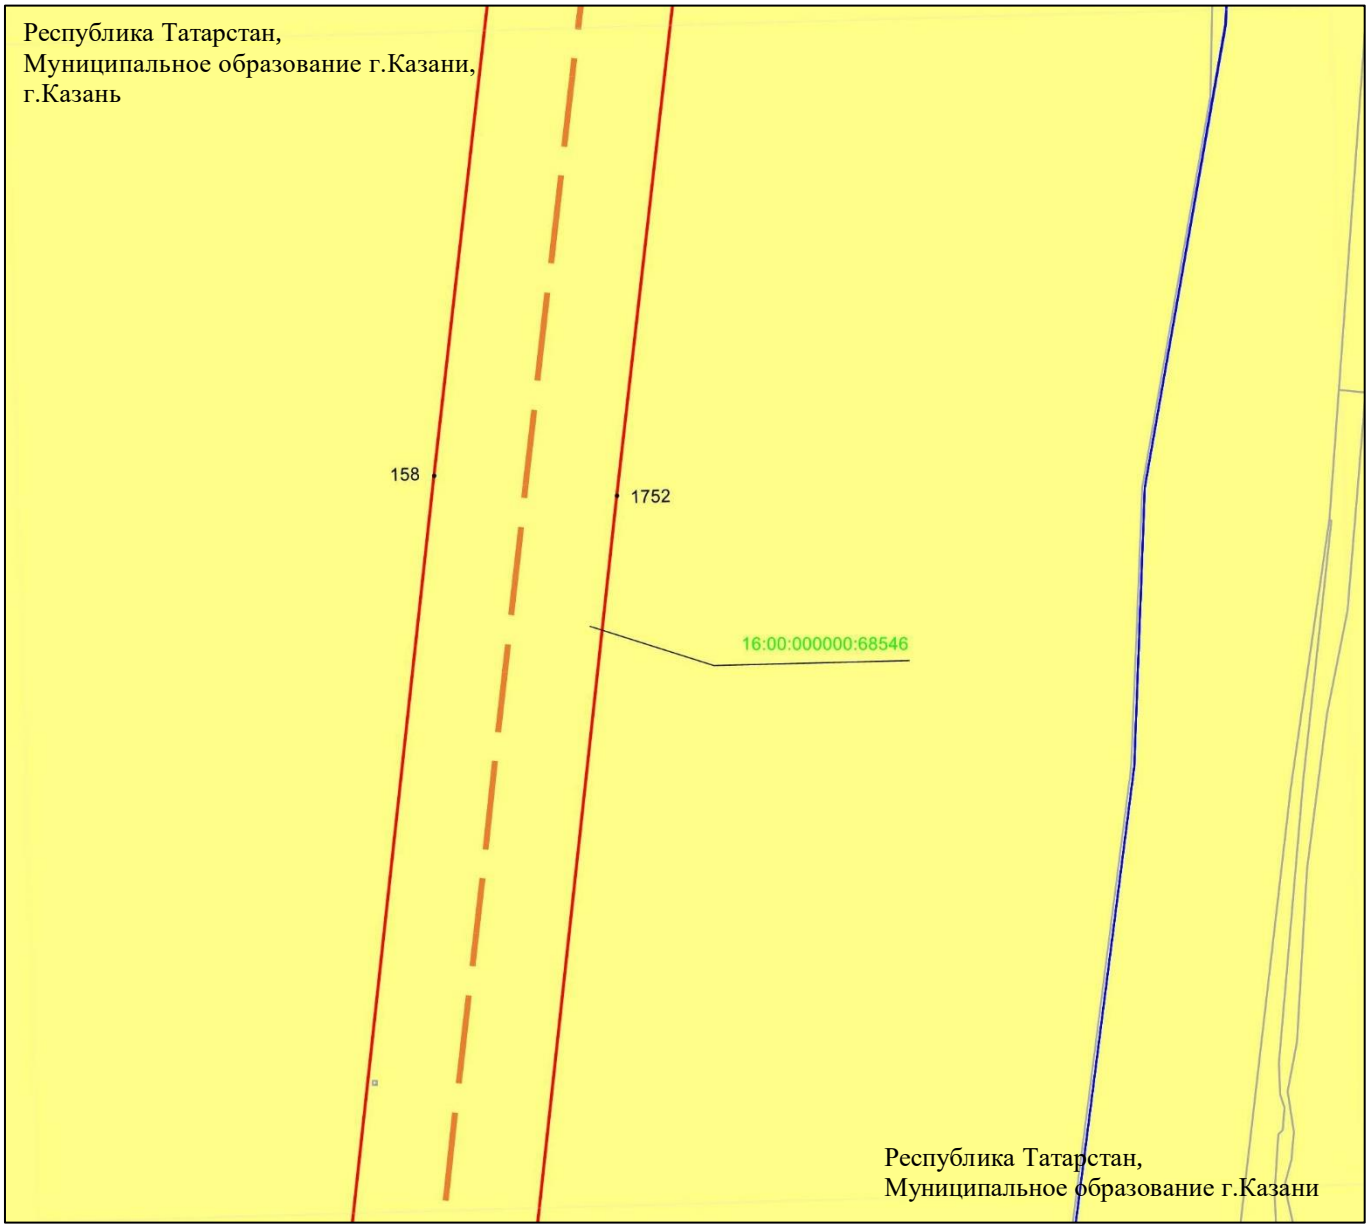

Масштаб 1 : 2 000

Используемые условные знаки и обозначения:

• 1752 – характерная точка границ объекта

– граница объекта

– ось инженерного сооружения

– граница населенного пункта

– земельный участок

16:00:000000:68546 – кадастровый номер земельного участка

Схема расположения границ публичного сервитута в целях эксплуатации линейного объекта системы газоснабжения «Магистральный этанопровод «Миннибаево–Казань»»

Лист 7 Выноска 5

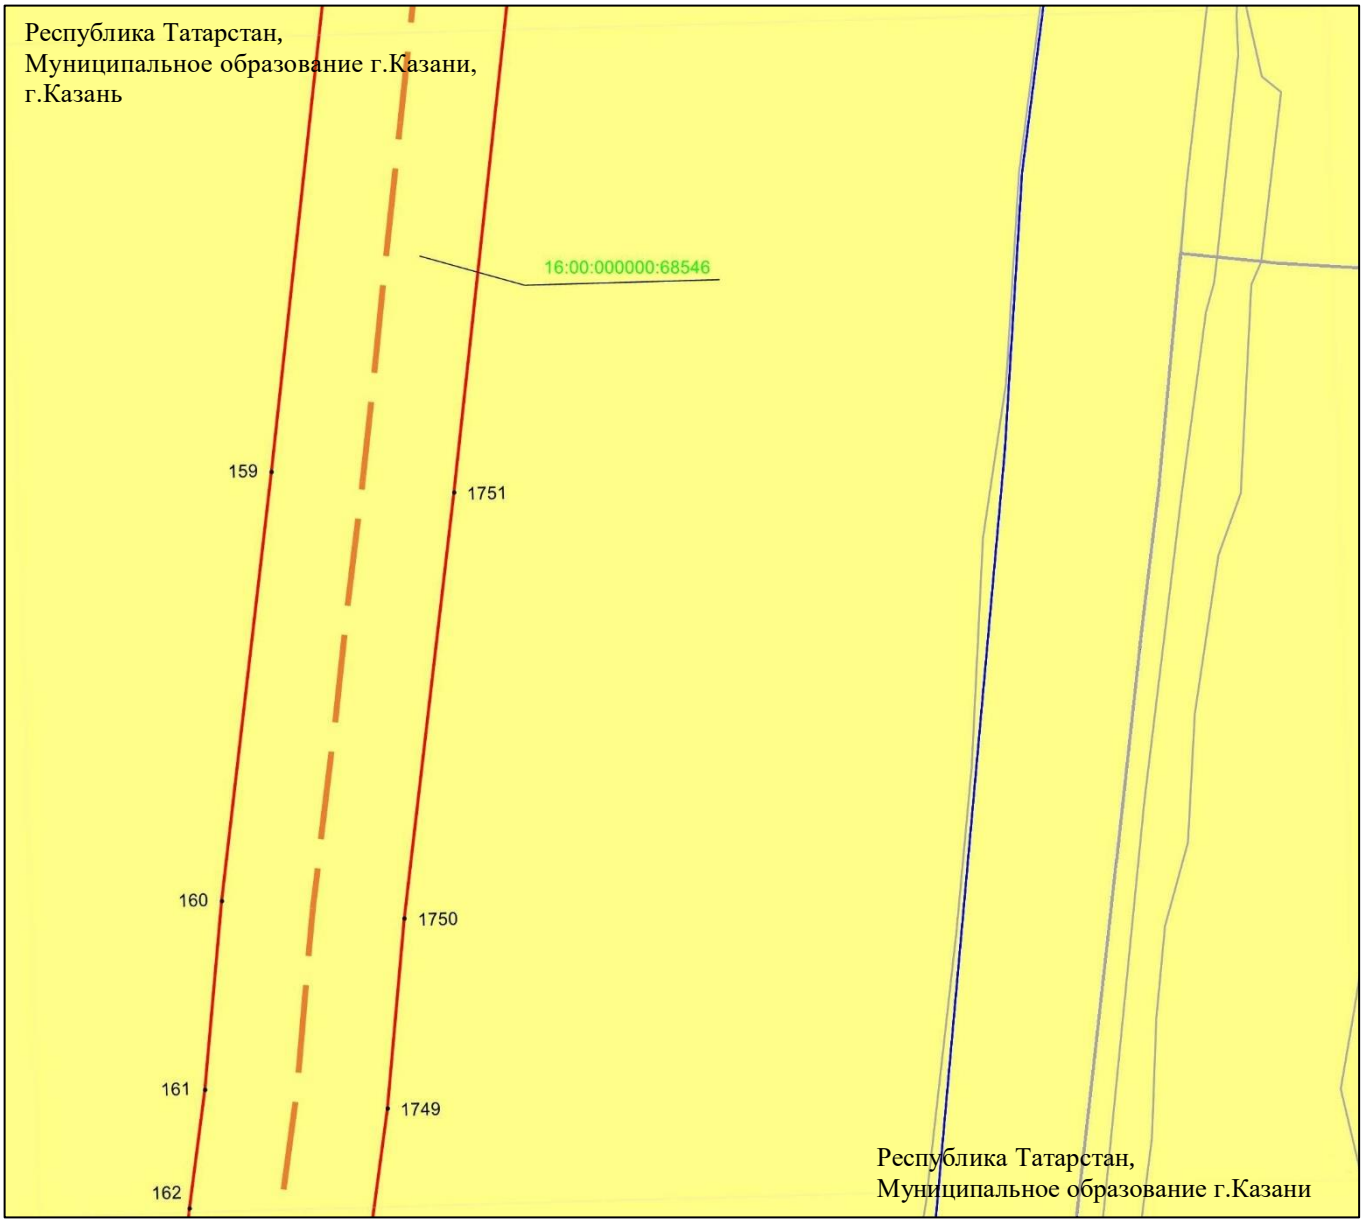

Масштаб 1 : 2 000

Используемые условные знаки и обозначения:

- • 1751 – характерная точка границ объекта
- – граница объекта
- – ось инженерного сооружения
- – граница населенного пункта
- – земельный участок
- 16:00:000000:68546 – кадастровый номер земельного участка

Схема расположения границ публичного сервитута в целях эксплуатации линейного объекта системы газоснабжения «Магистральный этанопровод «Миннибаево–Казань»»

Лист 7 Выноска 6

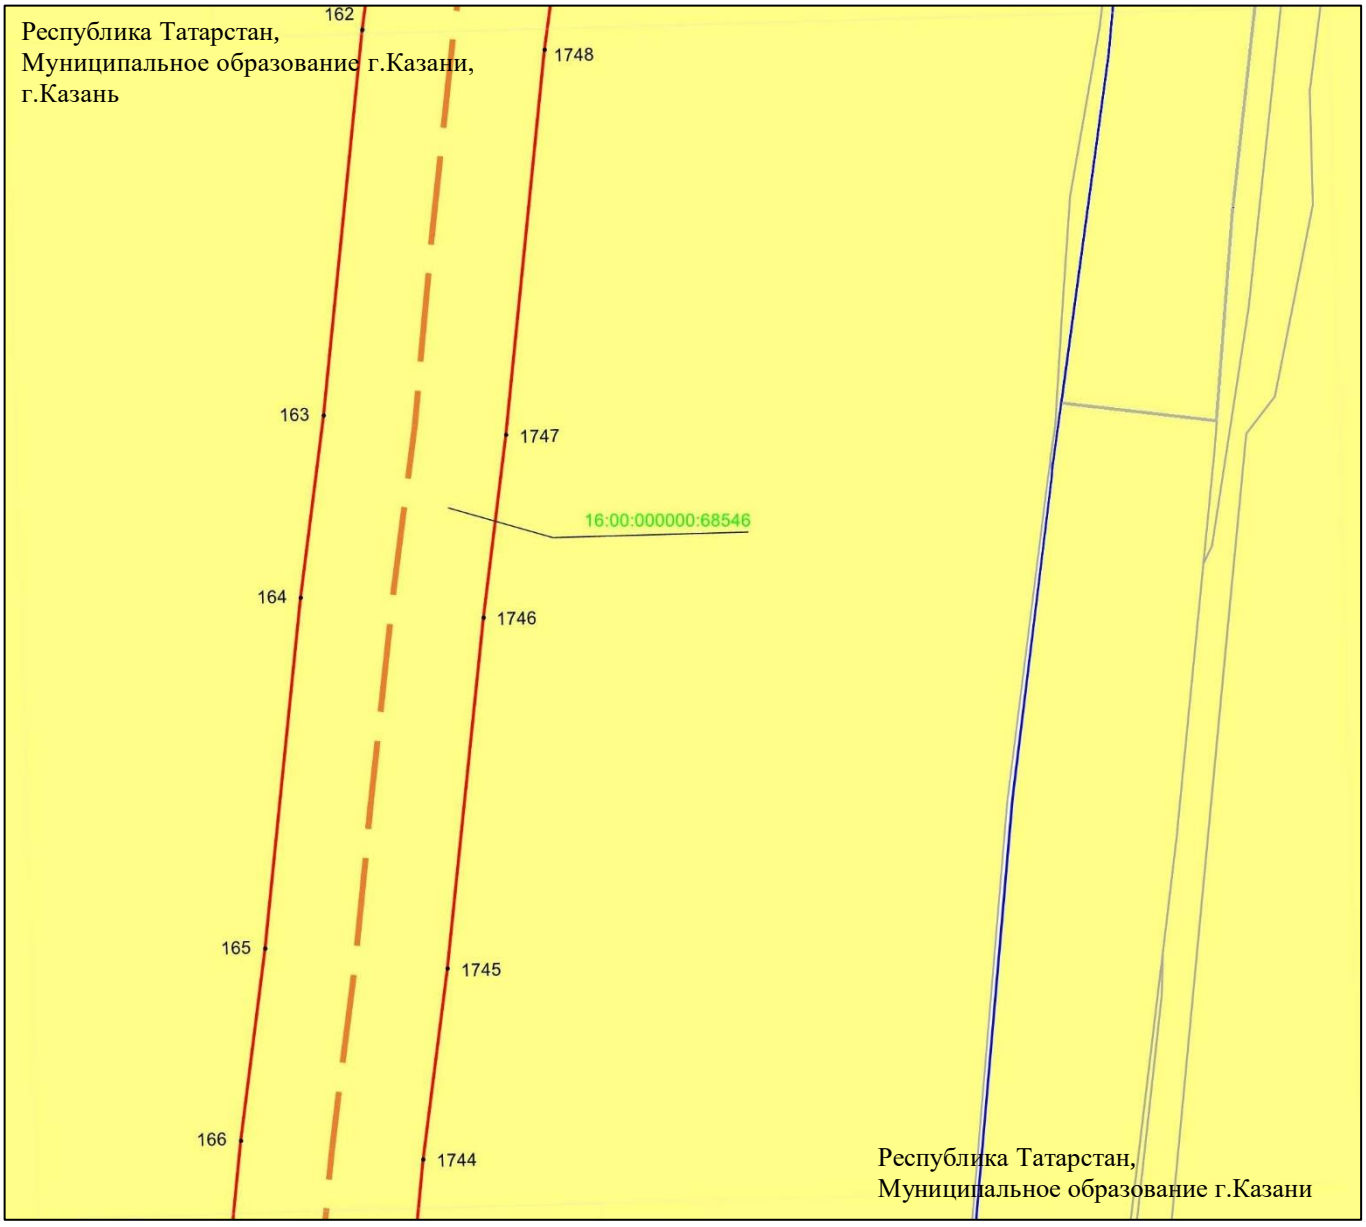

Масштаб 1 : 2 000

Используемые условные знаки и обозначения:

• 1748 – характерная точка границ объекта

– граница объекта

– ось инженерного сооружения

– граница населенного пункта

– земельный участок

16:00:000000:68546 – кадастровый номер земельного участка

Схема расположения границ публичного сервитута в целях эксплуатации линейного объекта системы газоснабжения «Магистральный этанопровод «Миннибаево–Казань»»

Лист 7 Выноска 7

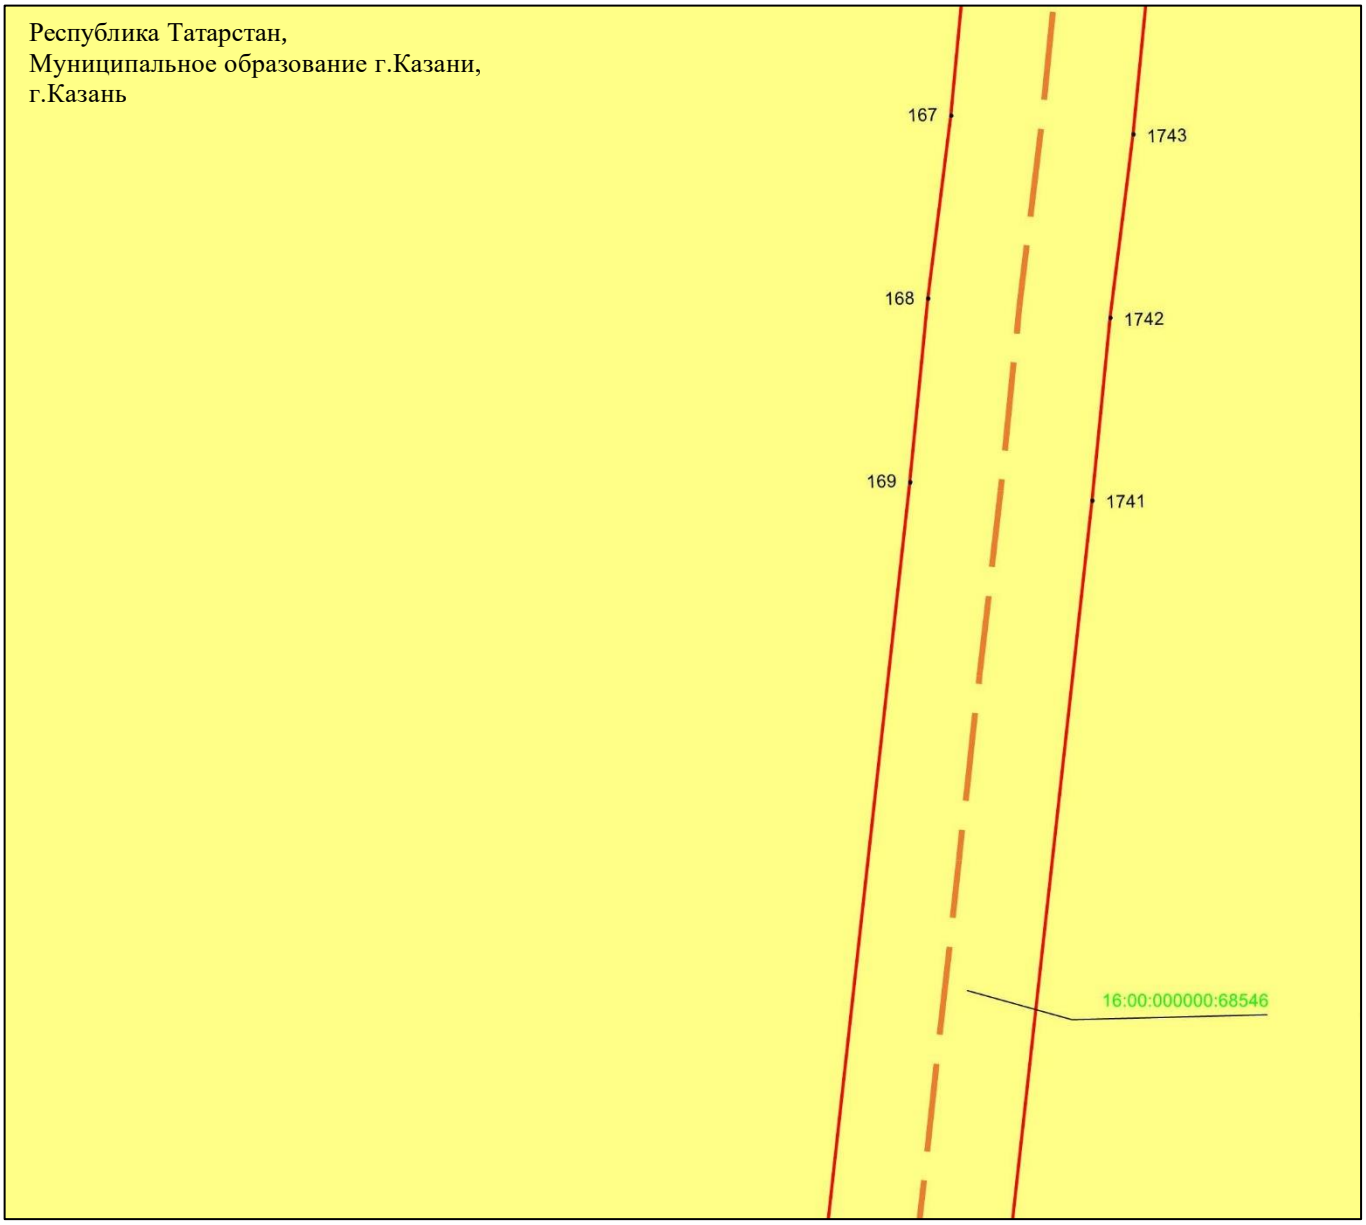

Масштаб 1 : 2 000

Используемые условные знаки и обозначения:

• 1765 – характерная точка границ объекта

– граница объекта

– ось инженерного сооружения

– земельный участок

16:00:000000:68546 – кадастровый номер земельного участка

Схема расположения границ публичного сервитута в целях эксплуатации линейного объекта системы газоснабжения «Магистральный этанопровод «Миннибаево–Казань»»

Лист 7 Выноска 8

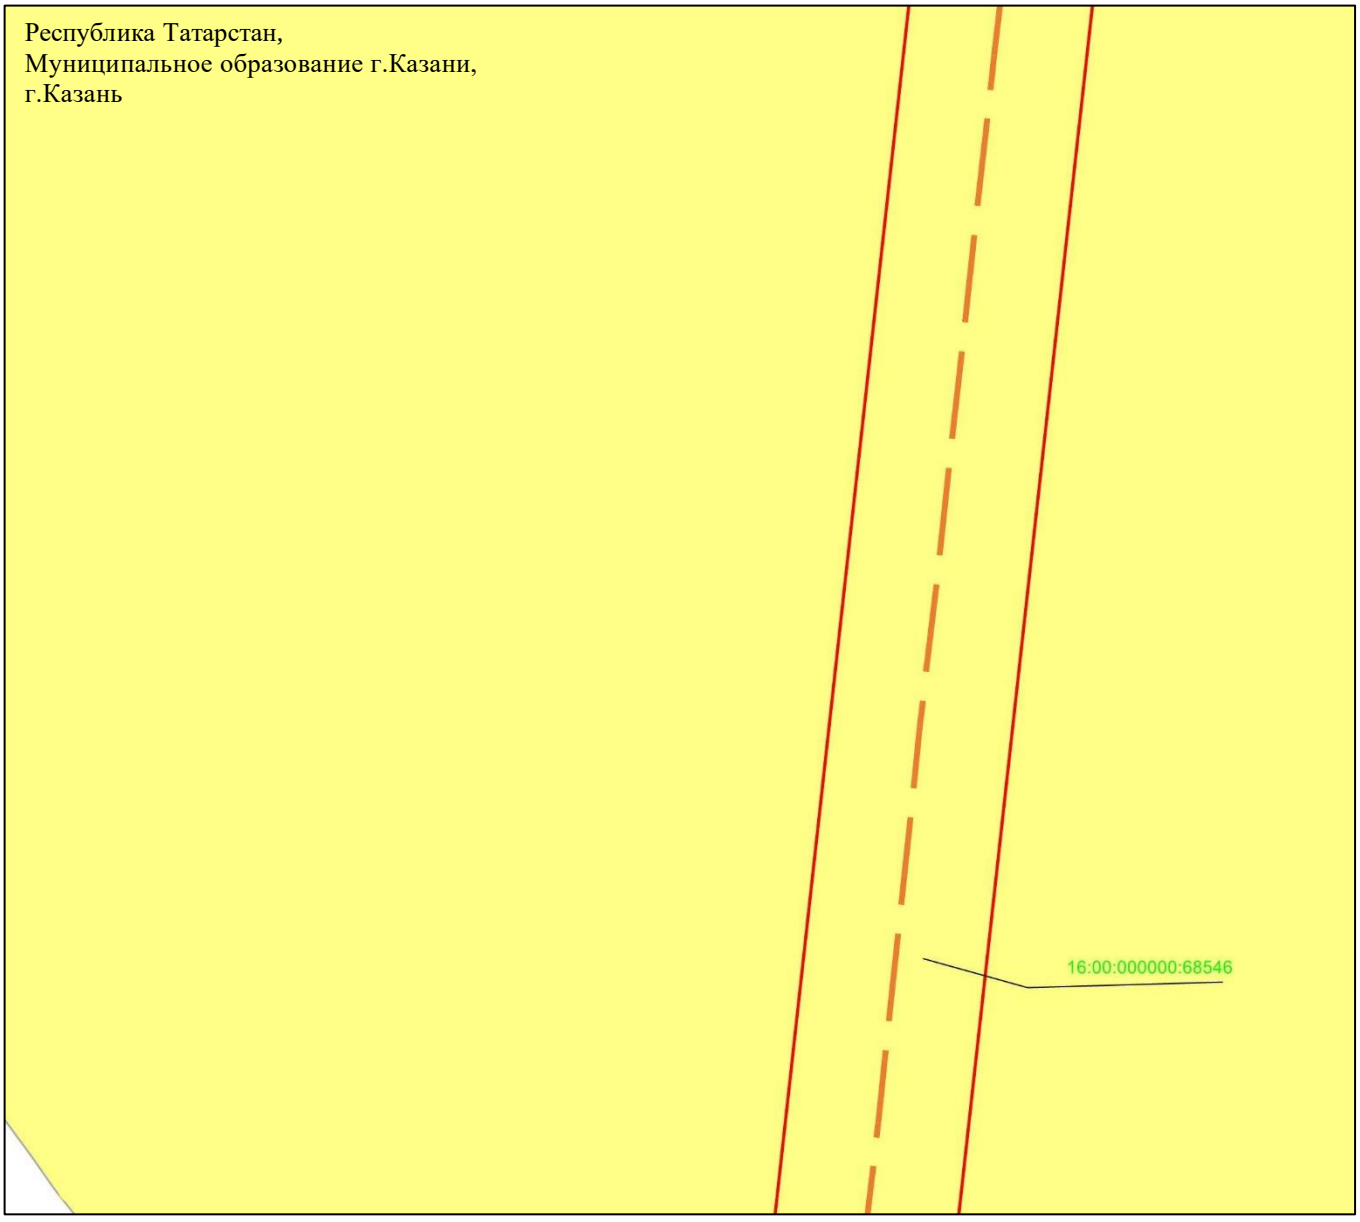

Масштаб 1 : 2 000

Используемые условные знаки и обозначения:

– граница объекта

– ось инженерного сооружения

– земельный участок

16:00:000000:68546 – кадастровый номер земельного участка

Схема расположения границ публичного сервитута в целях эксплуатации линейного объекта системы газоснабжения «Магистральный этанопровод «Миннибаево–Казань»»

Лист 7 Выноска 9

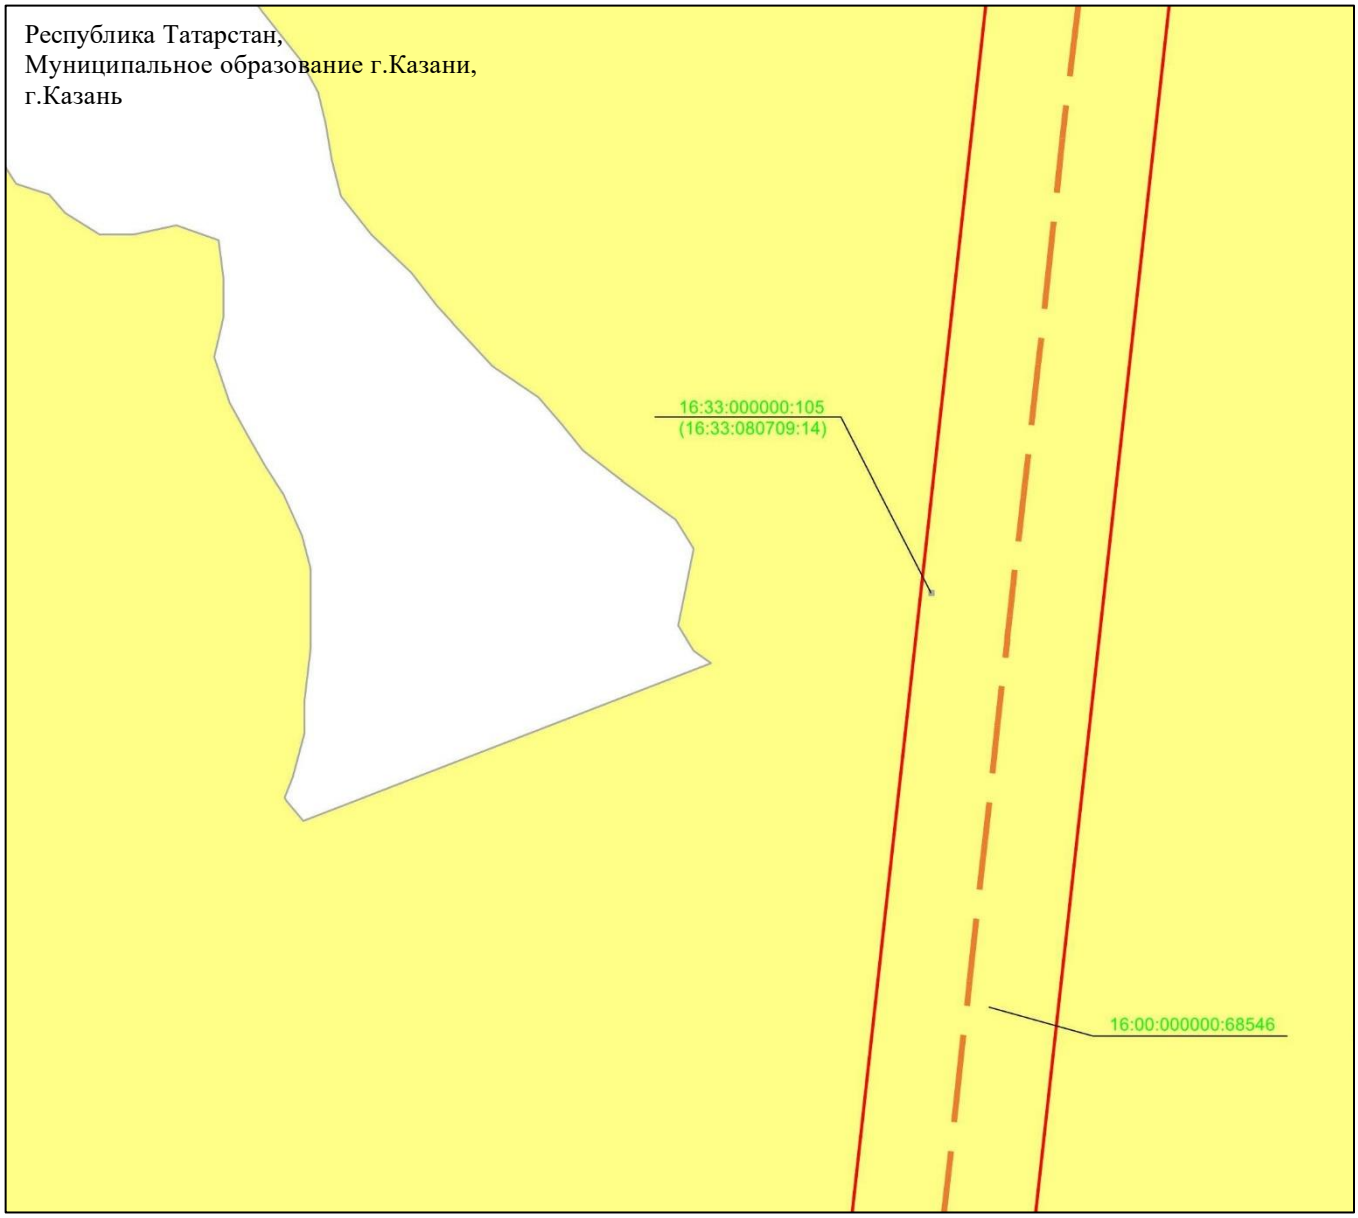

Масштаб 1 : 2 000

Используемые условные знаки и обозначения:

– граница объекта

– ось инженерного сооружения

– земельный участок

16:00:000000:68546 – кадастровый номер земельного участка

Схема расположения границ публичного сервитута в целях эксплуатации линейного объекта системы газоснабжения «Магистральный этанопровод «Миннибаево–Казань»»

Лист 7 Выноска 10

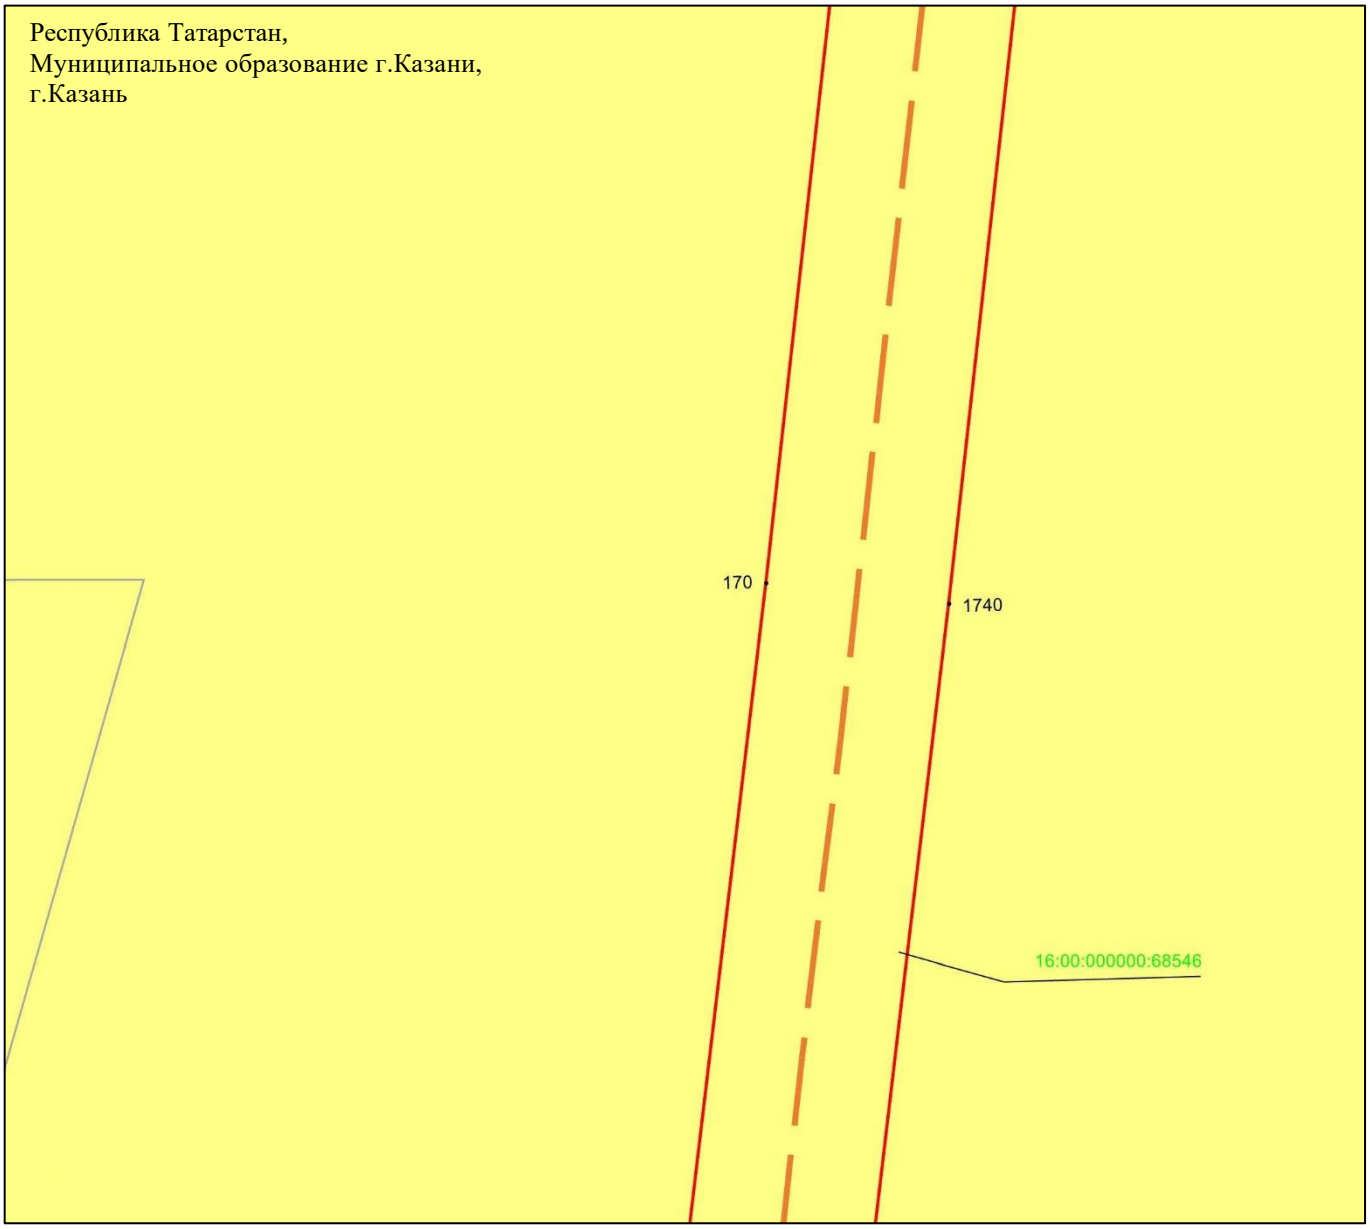

Масштаб 1 : 2 000

Используемые условные знаки и обозначения:

• 1740 – характерная точка границ объекта

– граница объекта

– ось инженерного сооружения

– земельный участок

16:00:000000:68546 – кадастровый номер земельного участка

Схема расположения границ публичного сервитута в целях эксплуатации линейного объекта системы газоснабжения «Магистральный этанопровод «Миннибаево–Казань»»

Лист 7 Выноска 11

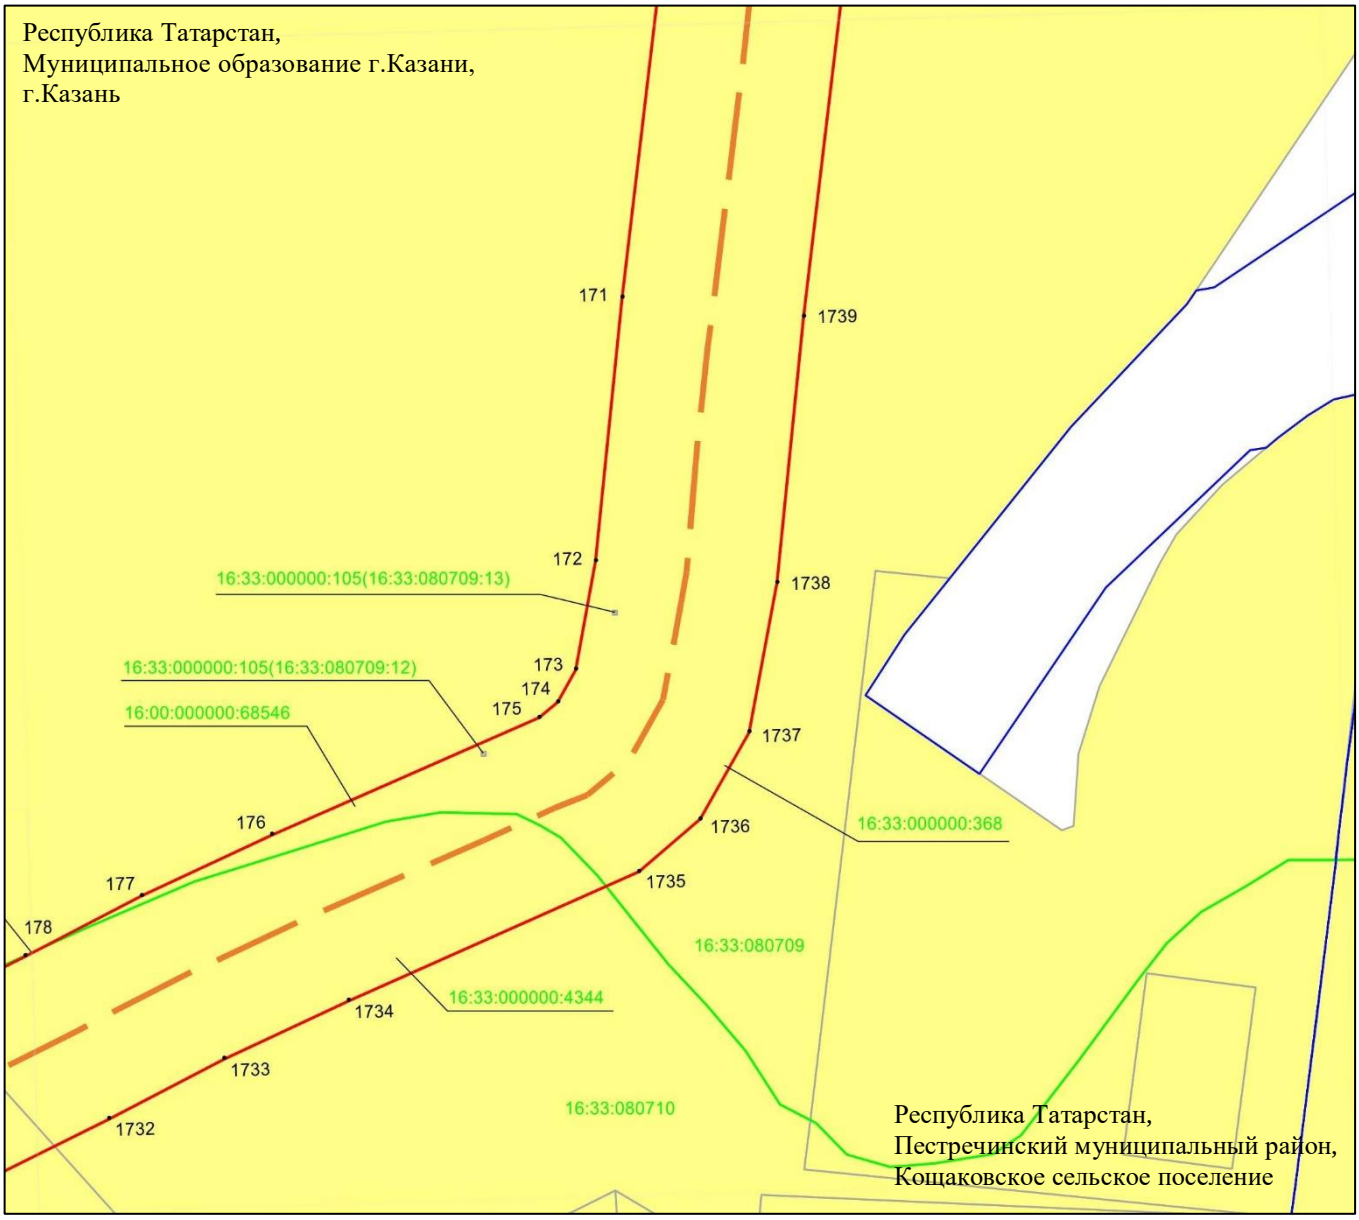

Масштаб 1 : 2 000

Используемые условные знаки и обозначения:

• 1739	– характерная точка границ объекта
	– граница объекта
	– ось инженерного сооружения
	– граница населенного пункта
	– граница кадастрового квартала
	– земельный участок
16:33:000000:368	– кадастровый номер земельного участка
16:33:080710	– кадастровый номер квартала.

Схема расположения границ публичного сервитута в целях эксплуатации линейного объекта системы газоснабжения «Магистральный этанопровод «Миннибаево–Казань»»

Лист 7 Выноска 12

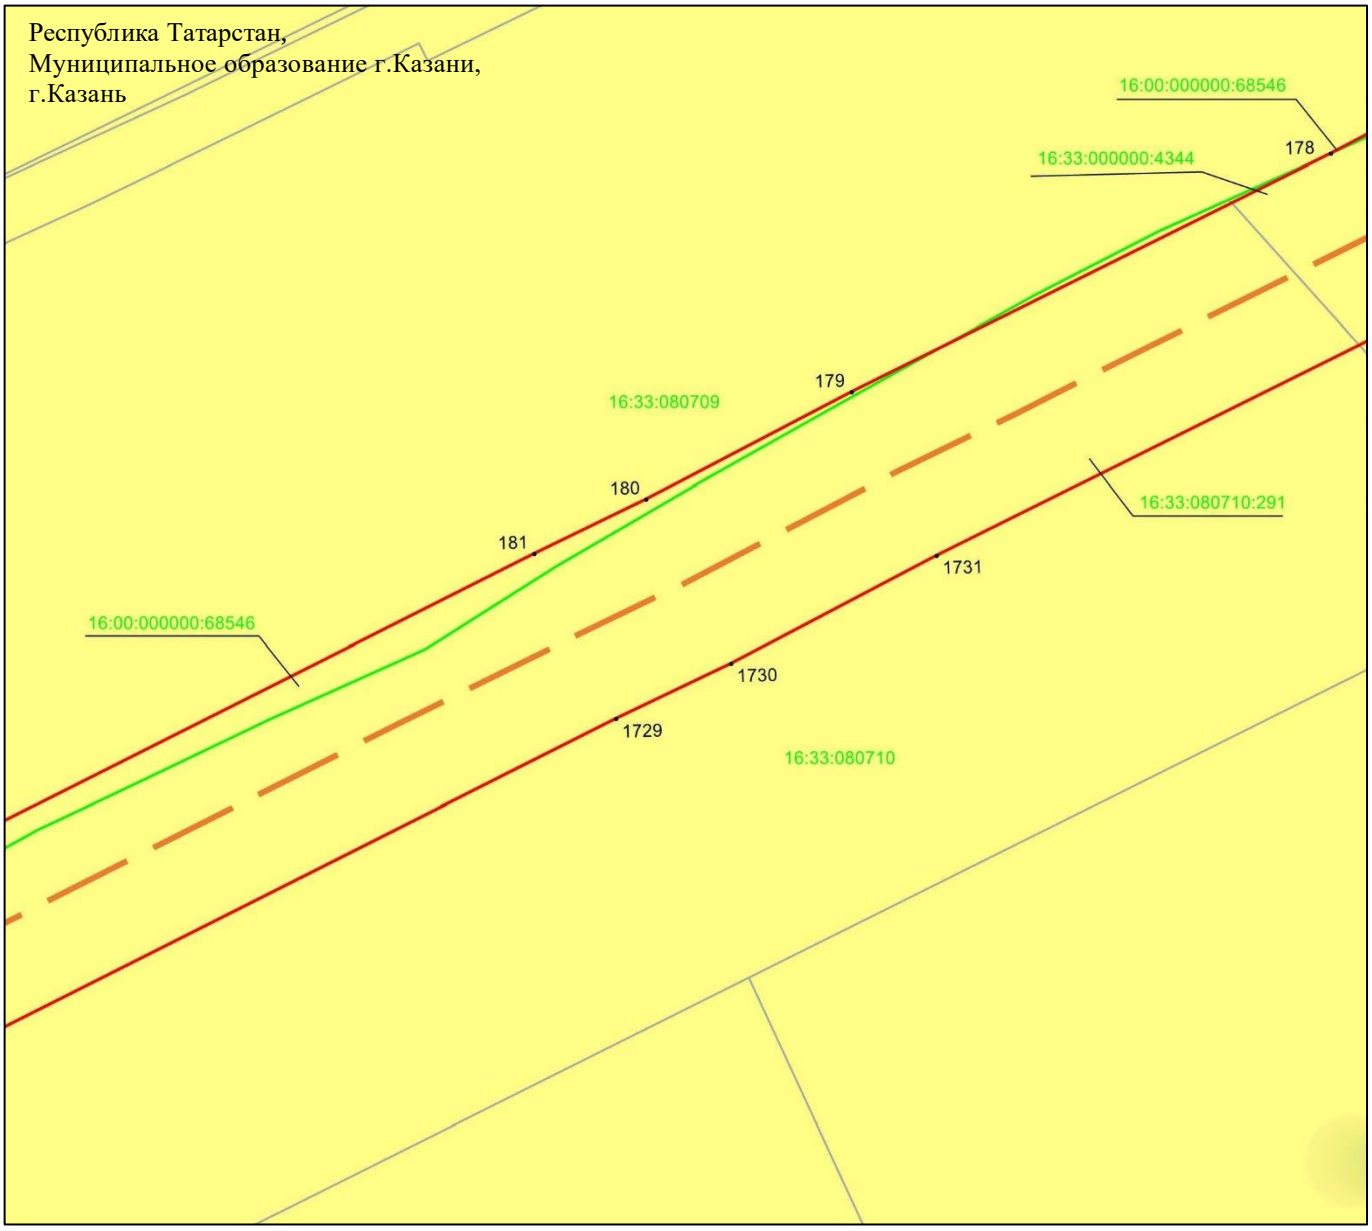

Масштаб 1 : 2 000

Используемые условные знаки и обозначения:

• 1731	– характерная точка границ объекта
	– граница объекта
	– ось инженерного сооружения
	– граница кадастрового квартала
	– земельный участок
16:00:000000:68546	– кадастровый номер земельного участка
16:33:080710	– кадастровый номер квартала.

Схема расположения границ публичного сервитута в целях эксплуатации линейного объекта системы газоснабжения «Магистральный этанопровод «Миннибаево–Казань»»

Лист 7 Выноска 13

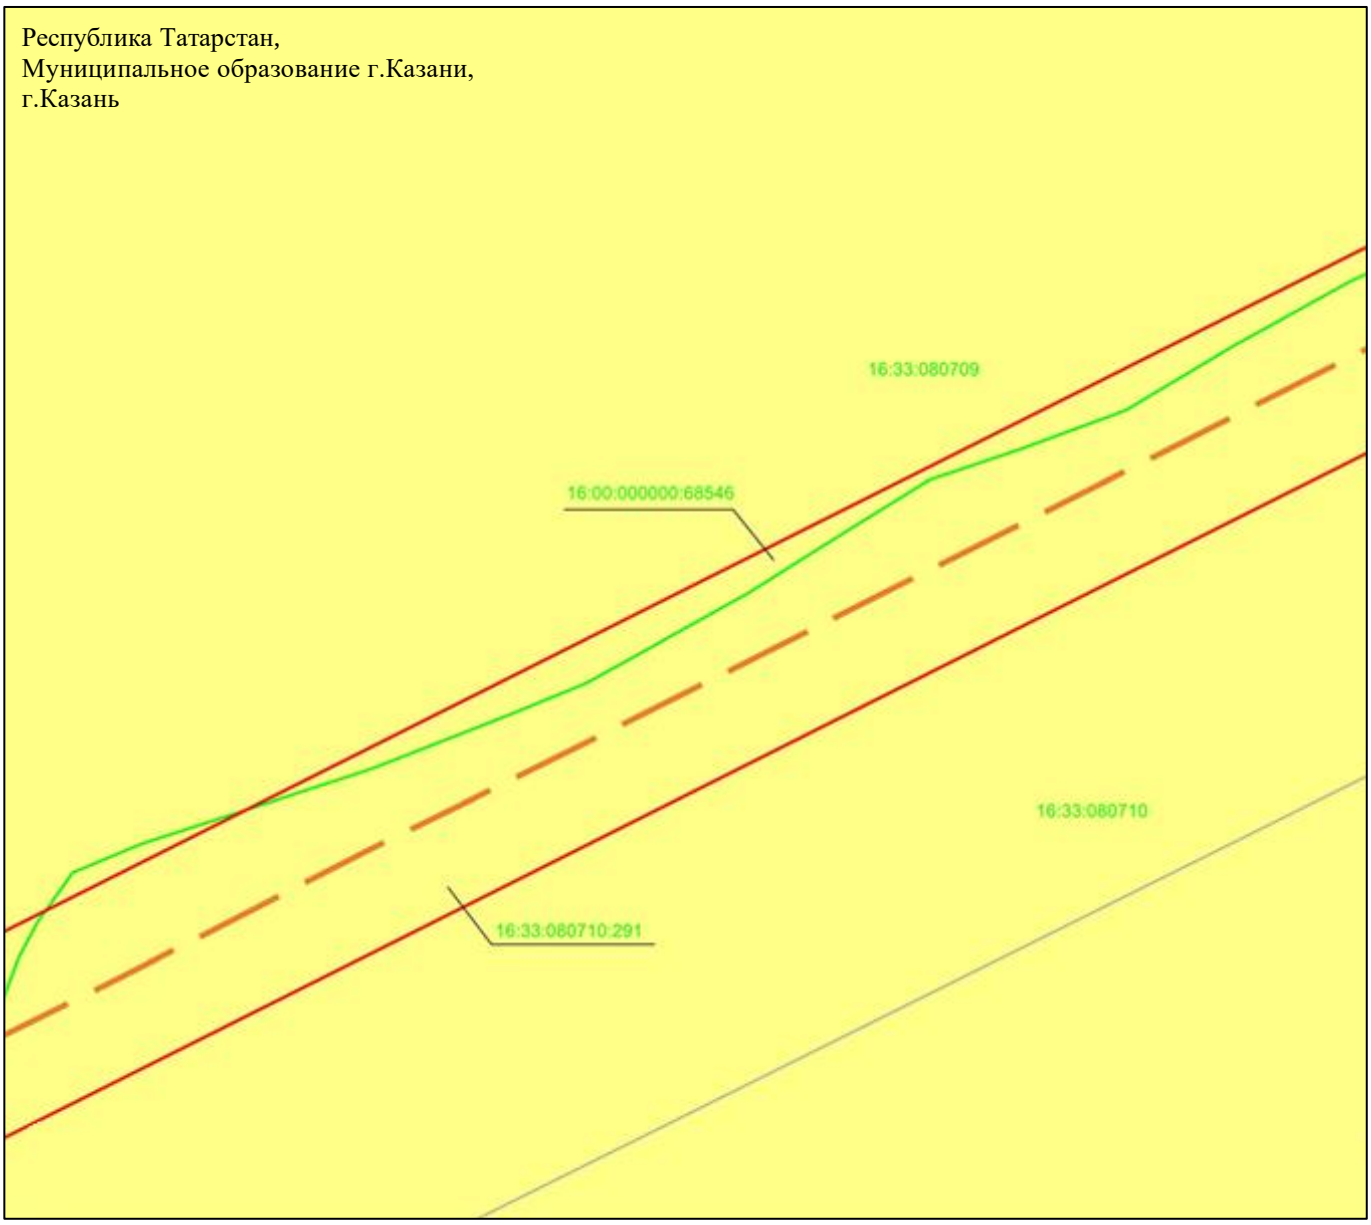

Масштаб 1 : 2 000

Используемые условные знаки и обозначения:

• 1728	– характерная точка границ объекта
	– граница объекта
	– ось инженерного сооружения
	– граница кадастрового квартала
	– земельный участок
16:00:000000:68546	– кадастровый номер земельного участка
16:33:080709	– кадастровый номер квартала.

Схема расположения границ публичного сервитута в целях эксплуатации линейного объекта системы газоснабжения «Магистральный этанопровод «Миннибаево–Казань»»

Лист 7 Выноска 14

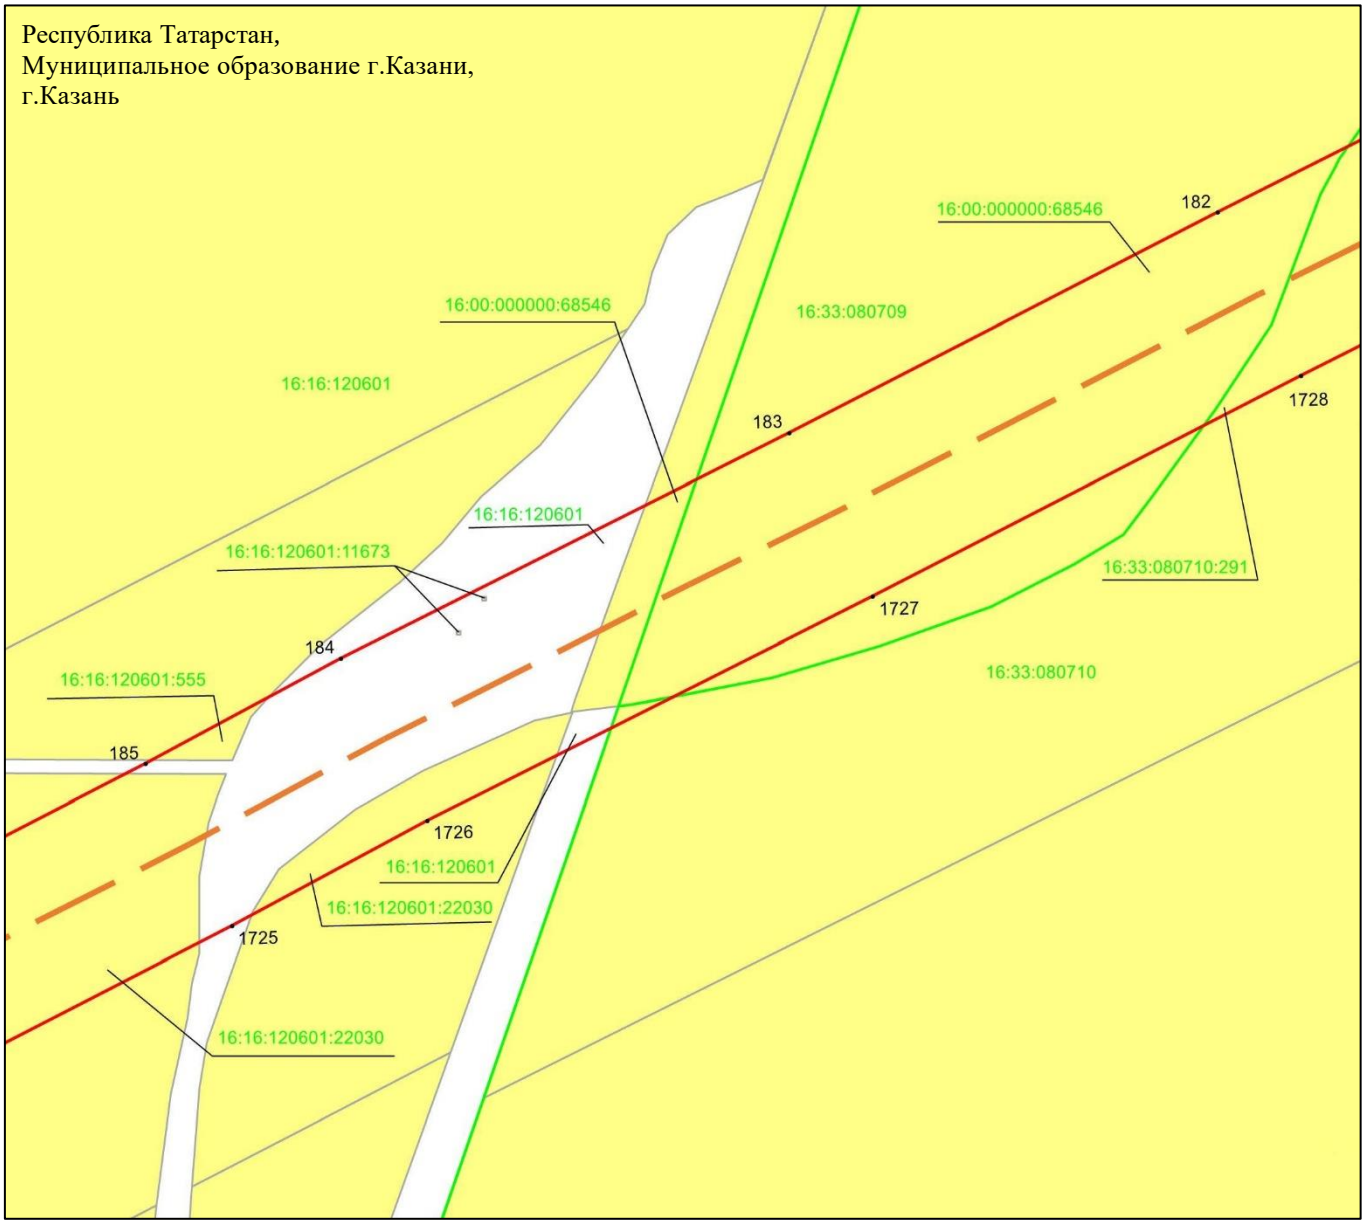

Масштаб 1 : 2 000

Используемые условные знаки и обозначения:

• 1727	– характерная точка границ объекта
	– граница объекта
	– ось инженерного сооружения
	– граница кадастрового квартала
	– земельный участок
16:00:000000:68546	– кадастровый номер земельного участка
16:16:120601	– кадастровый номер квартала.

Схема расположения границ публичного сервитута в целях эксплуатации линейного объекта системы газоснабжения «Магистральный этанопровод «Миннибаево–Казань»»

Лист 7 Выноска 15

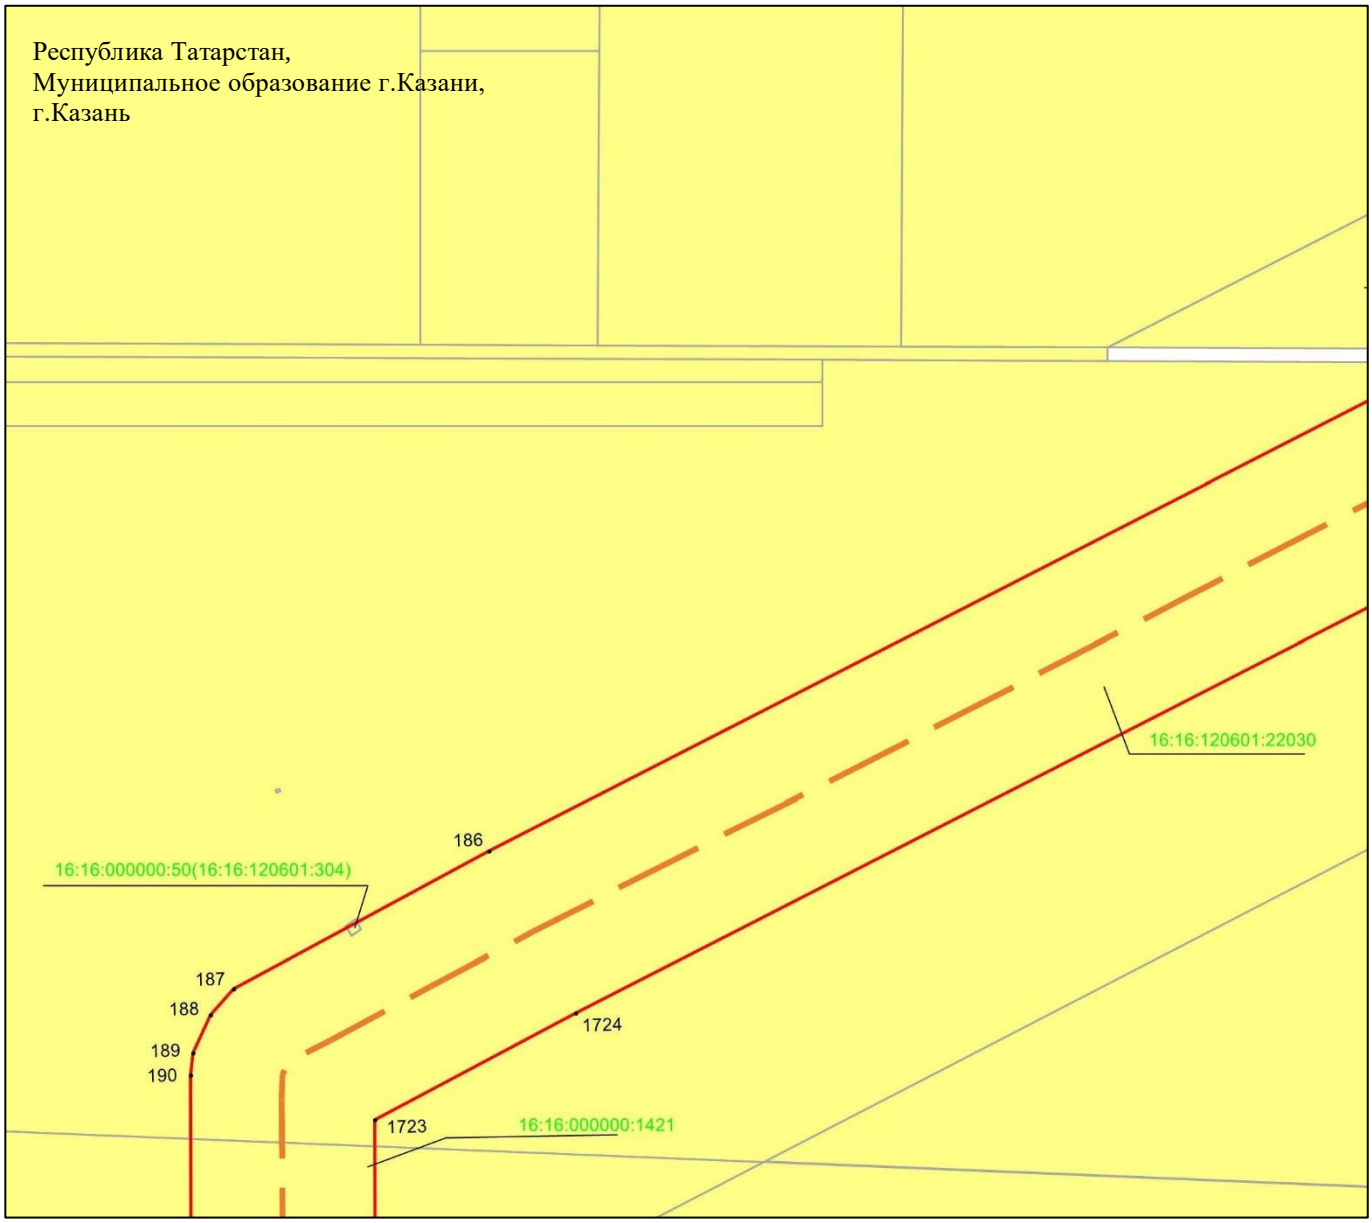

Масштаб 1 : 2 000

Используемые условные знаки и обозначения:

• 1724 – характерная точка границ объекта

– граница объекта

– ось инженерного сооружения

– земельный участок

16:16:000000:1421 – кадастровый номер земельного участка

Схема расположения границ публичного сервитута в целях эксплуатации линейного объекта системы газоснабжения «Магистральный этанопровод «Миннибаево–Казань»»

Лист 8

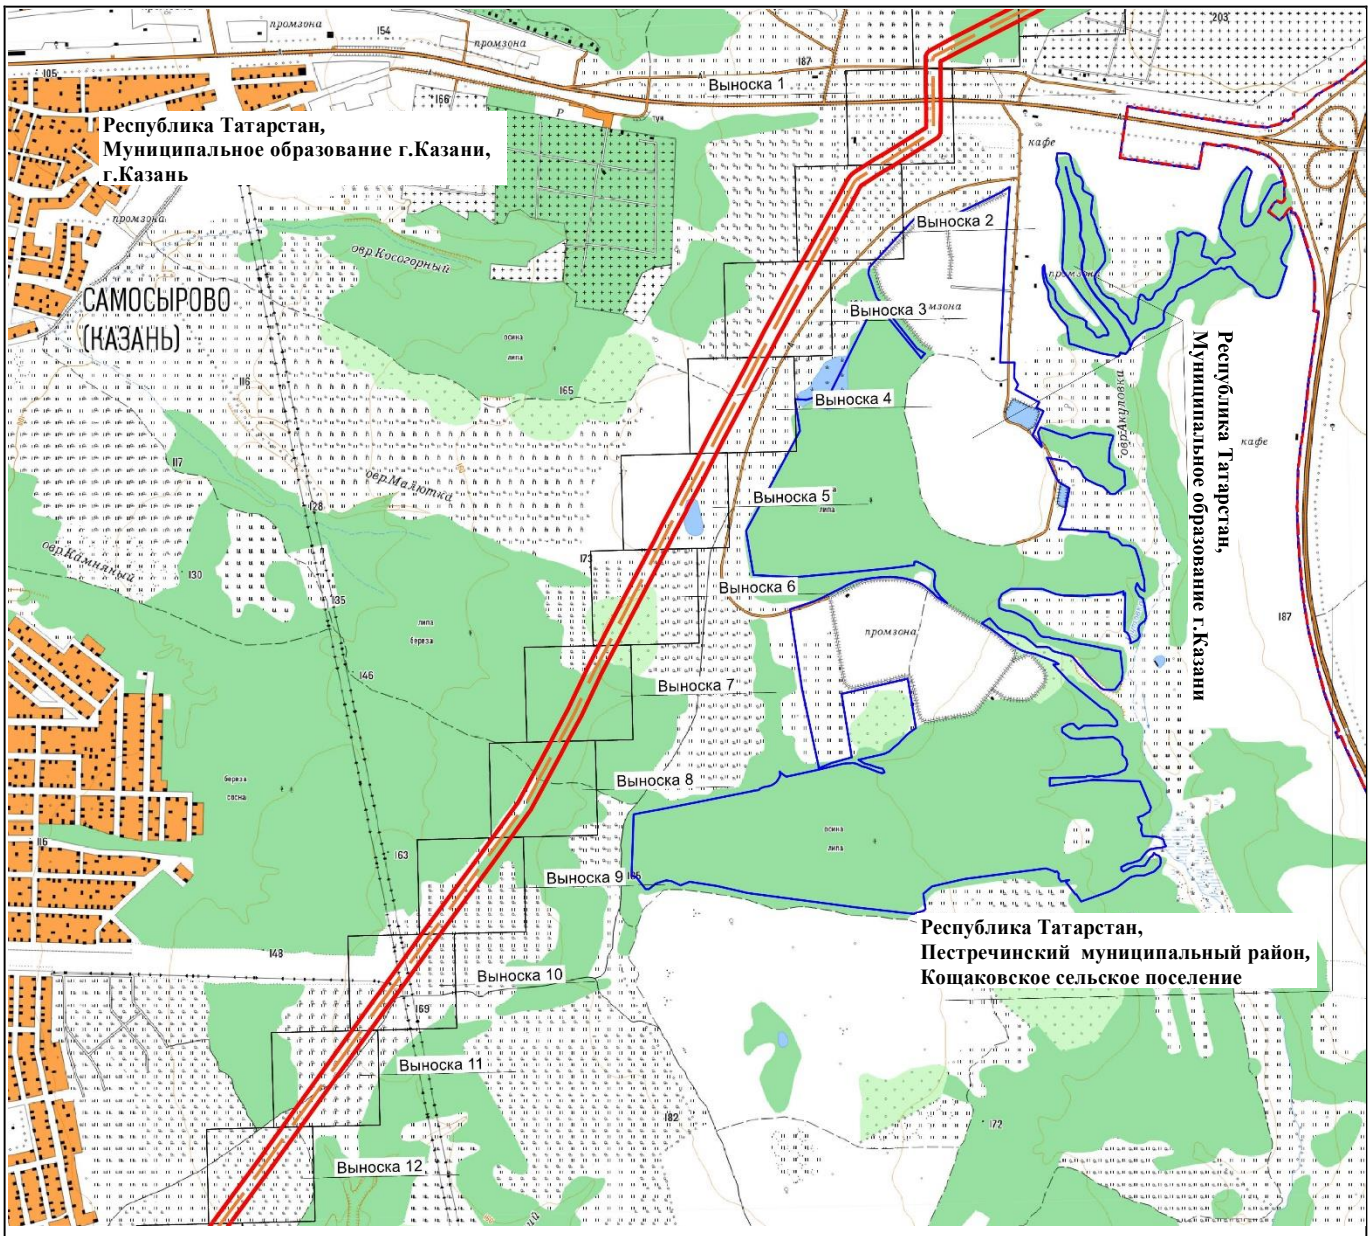

Масштаб 1 : 25 000

Используемые условные знаки и обозначения:

– проектное местоположение инженерного сооружения (ось газопровода)

– граница публичного сервитута

– граница населенного пункта

– граница муниципального района

Схема расположения границ публичного сервитута в целях эксплуатации линейного объекта системы газоснабжения «Магистральный этанопровод «Миннибаево–Казань»»

Лист 8 Выноска 1

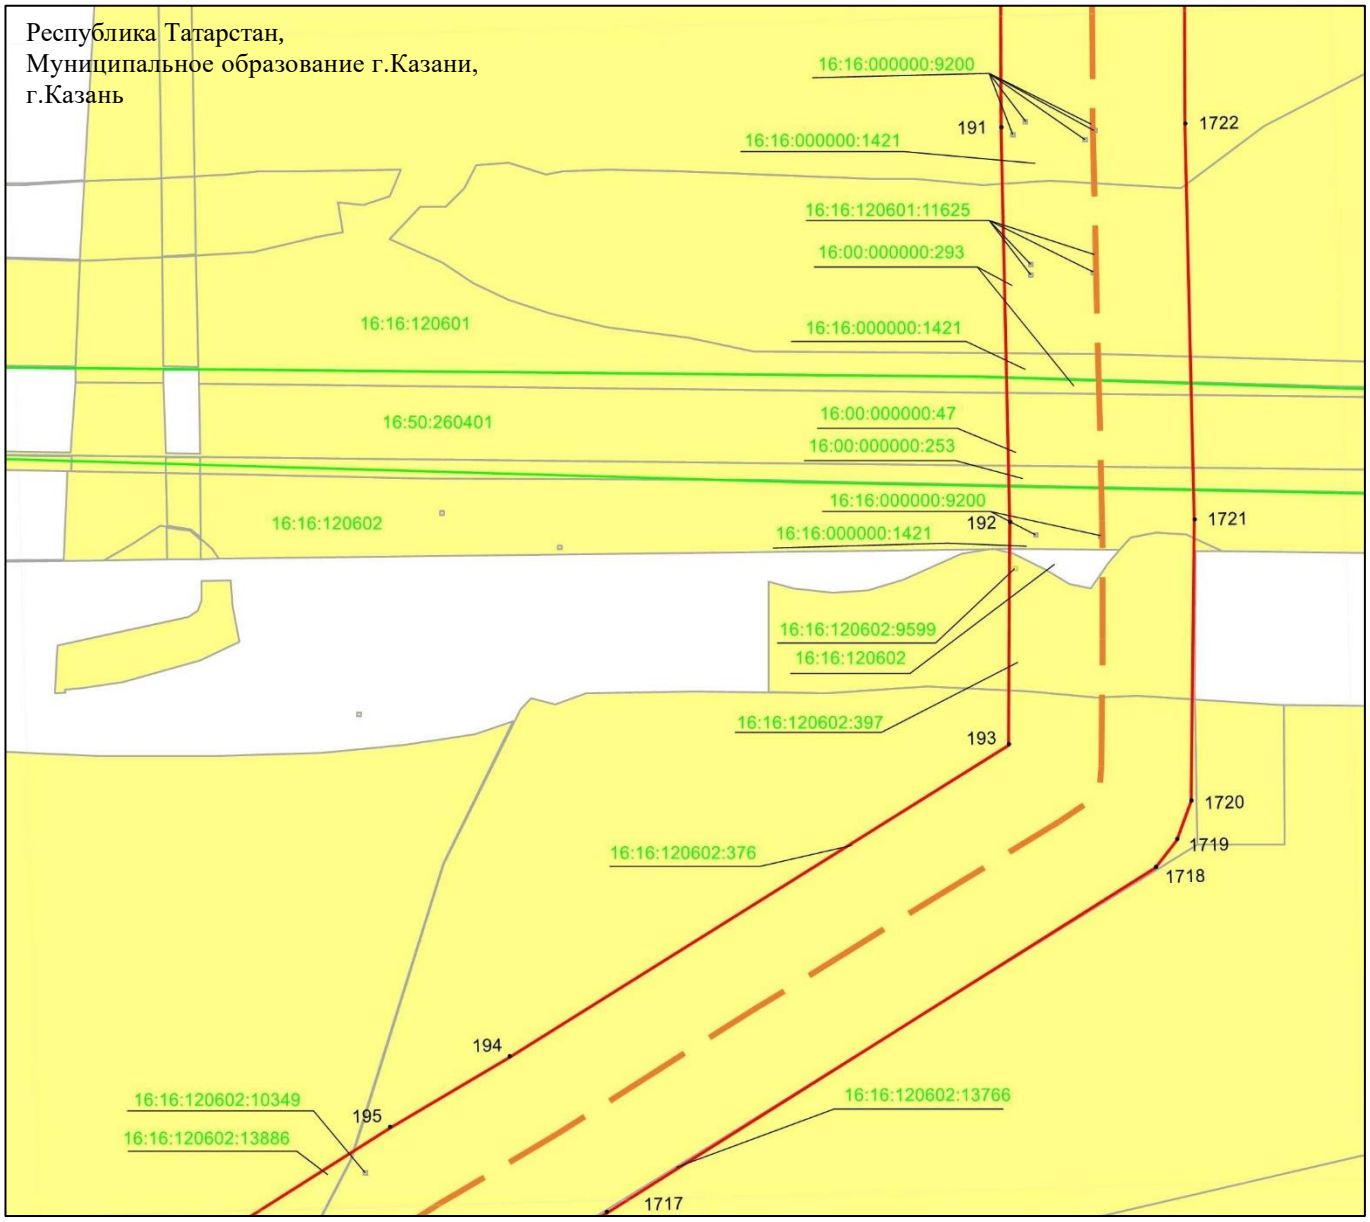

Масштаб 1 : 2 000

Используемые условные знаки и обозначения:

• 1722	– характерная точка границ объекта
	– граница объекта
	– ось инженерного сооружения
	– граница кадастрового квартала
	– земельный участок
16:16:000000:1421	– кадастровый номер земельного участка
16:16:120602	– кадастровый номер квартала.

Схема расположения границ публичного сервитута в целях эксплуатации линейного объекта системы газоснабжения «Магистральный этанопровод «Миннибаево–Казань»»

Лист 8 Выноска 2

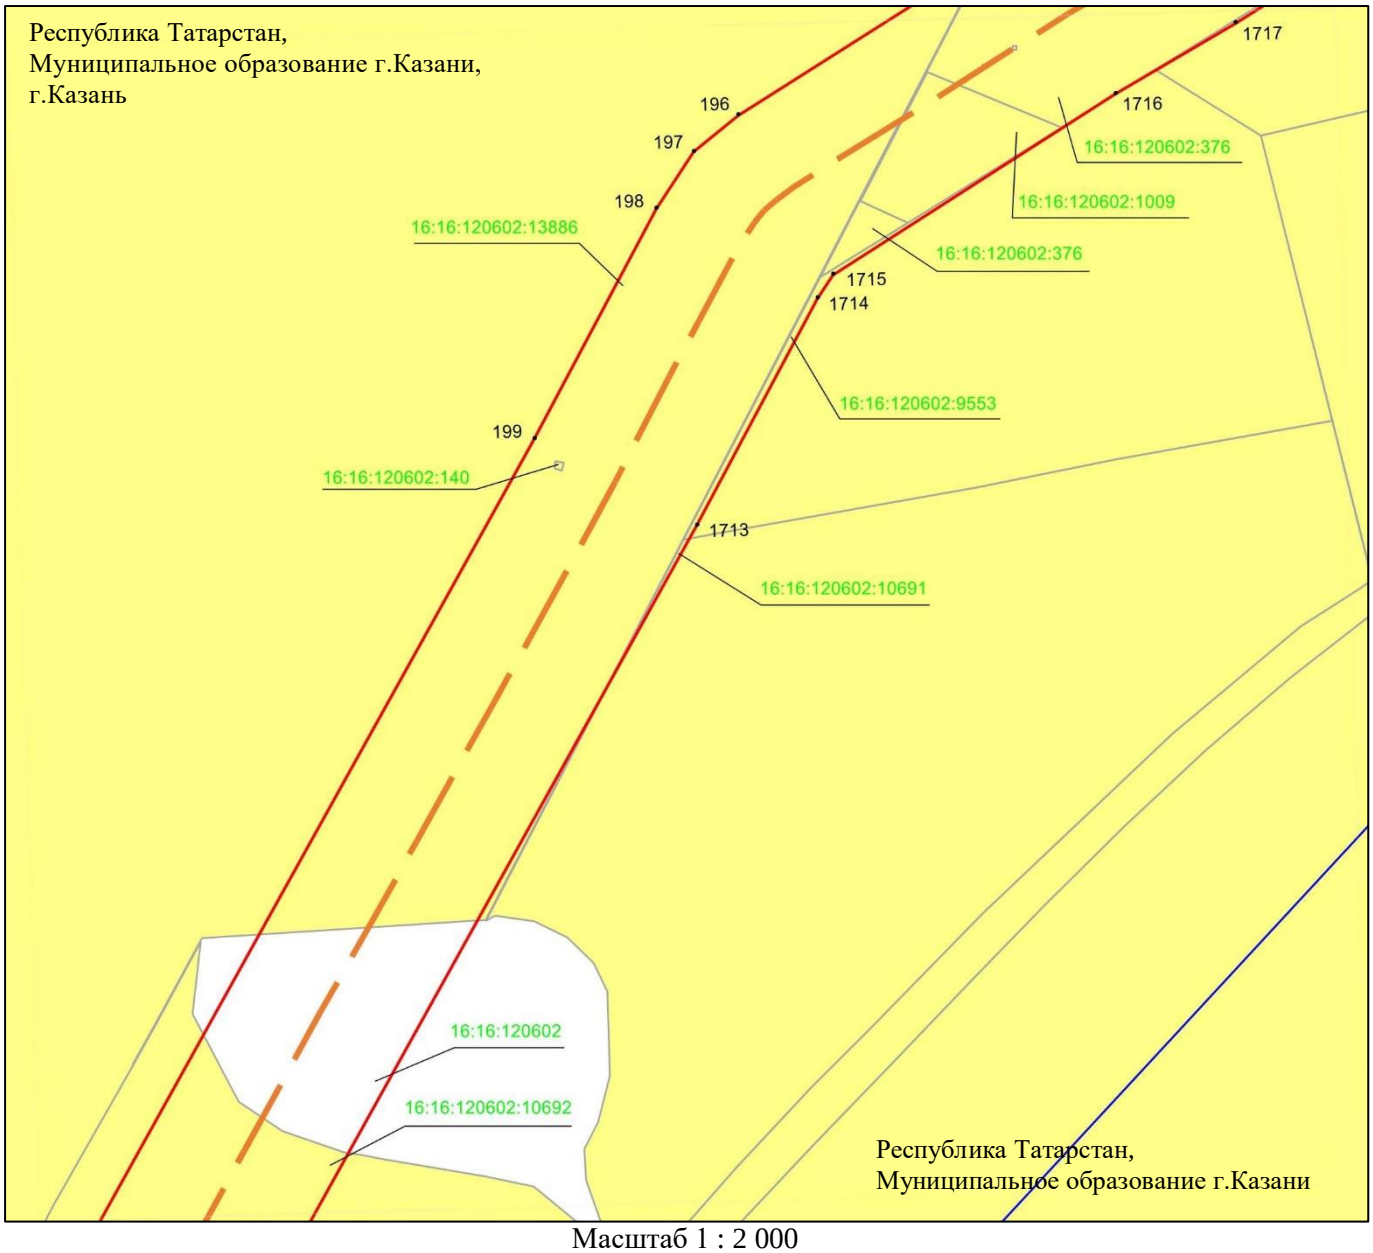

Масштаб 1 : 2 000

Используемые условные знаки и обозначения:

• 1717	– характерная точка границ объекта
	– граница объекта
	– ось инженерного сооружения
	– граница населенного пункта
	– земельный участок
16:16:120602:140	– кадастровый номер земельного участка
16:16:120602	– кадастровый номер квартала.

Схема расположения границ публичного сервитута в целях эксплуатации линейного объекта системы газоснабжения «Магистральный этанопровод «Миннибаево–Казань»»

Лист 8 Выноска 3

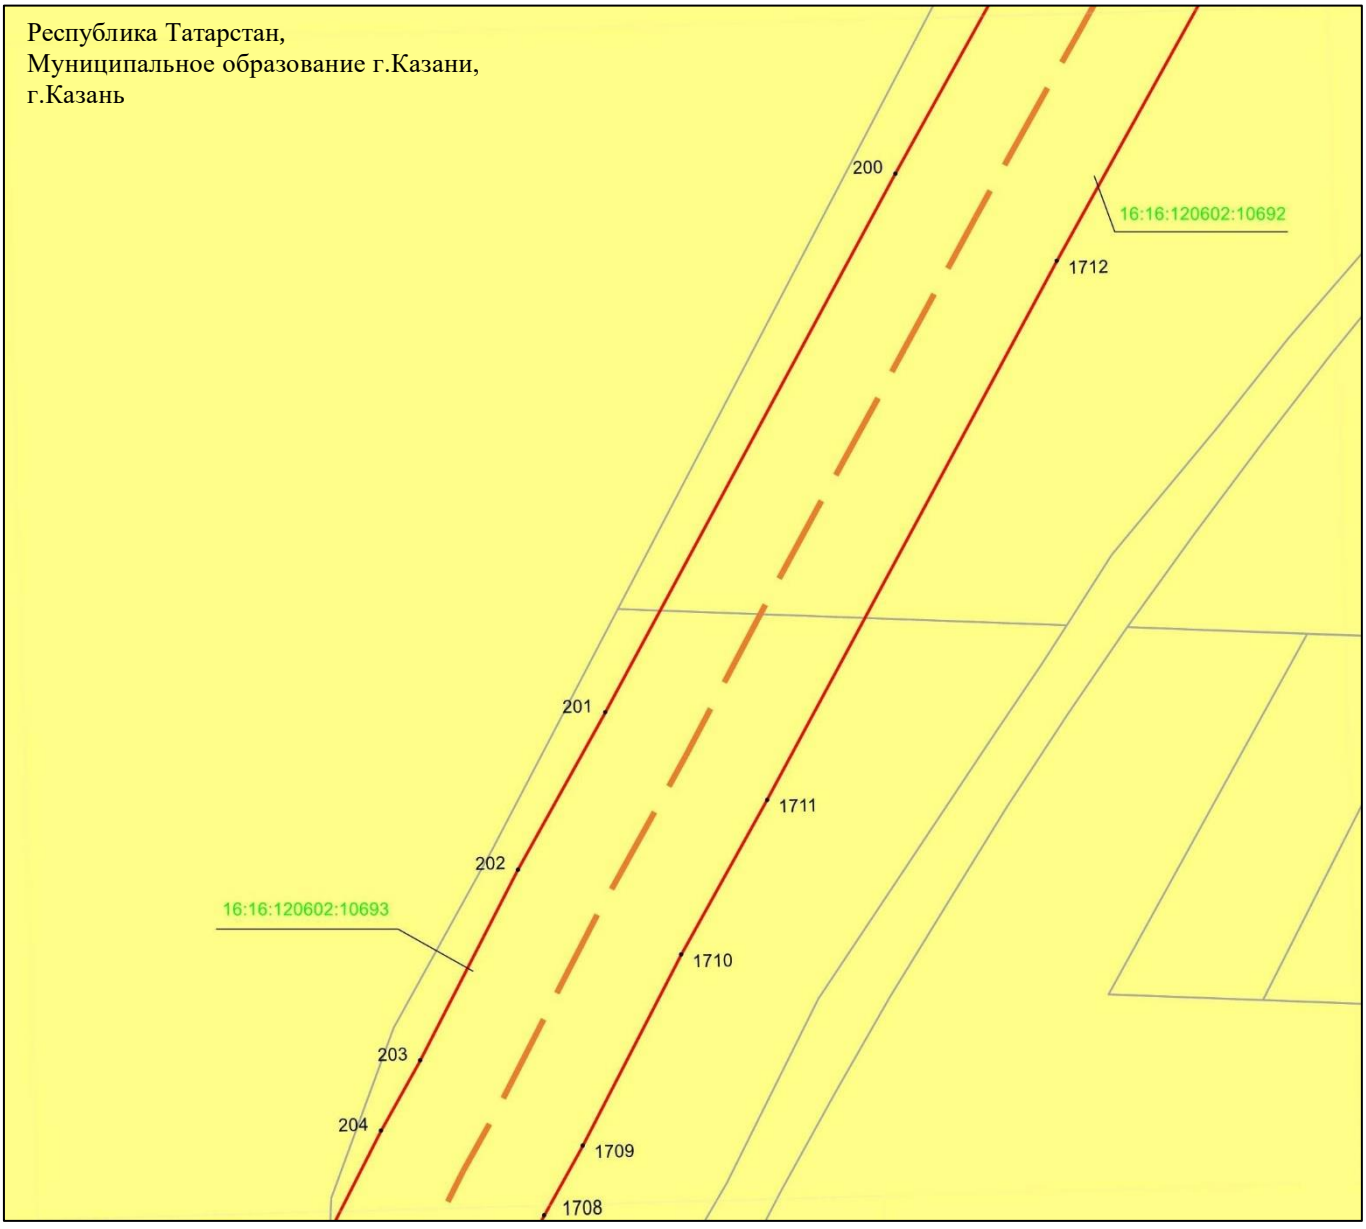

Масштаб 1 : 2 000

Используемые условные знаки и обозначения:

• 1712 – характерная точка границ объекта

– граница объекта

– ось инженерного сооружения

– земельный участок

16:16:120602:10693 – кадастровый номер земельного участка

Схема расположения границ публичного сервитута в целях эксплуатации линейного объекта системы газоснабжения «Магистральный этанопровод «Миннибаево–Казань»»

Лист 8 Выноска 4

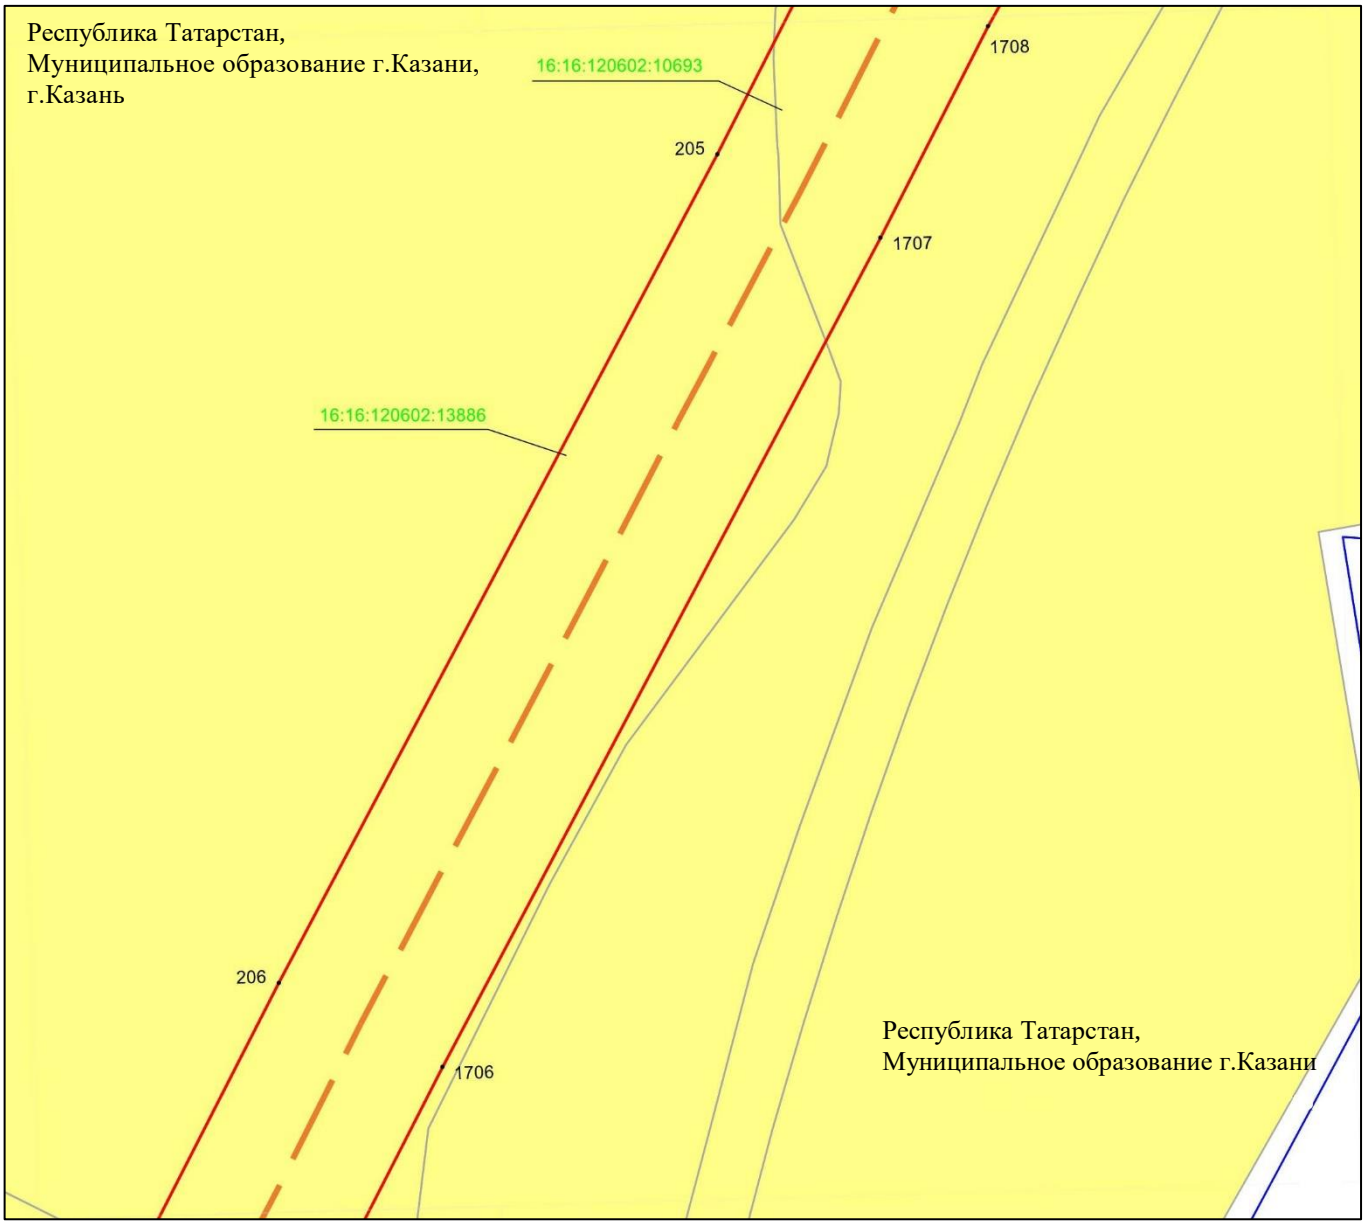

Масштаб 1 : 2 000

Используемые условные знаки и обозначения:

- • 1708 – характерная точка границ объекта
- – граница объекта
- – ось инженерного сооружения
- – граница населенного пункта
- – земельный участок
- 16:16:120602:1386 – кадастровый номер земельного участка

Схема расположения границ публичного сервитута в целях эксплуатации линейного объекта системы газоснабжения «Магистральный этанопровод «Миннибаево–Казань»»

Лист 8 Выноска 5

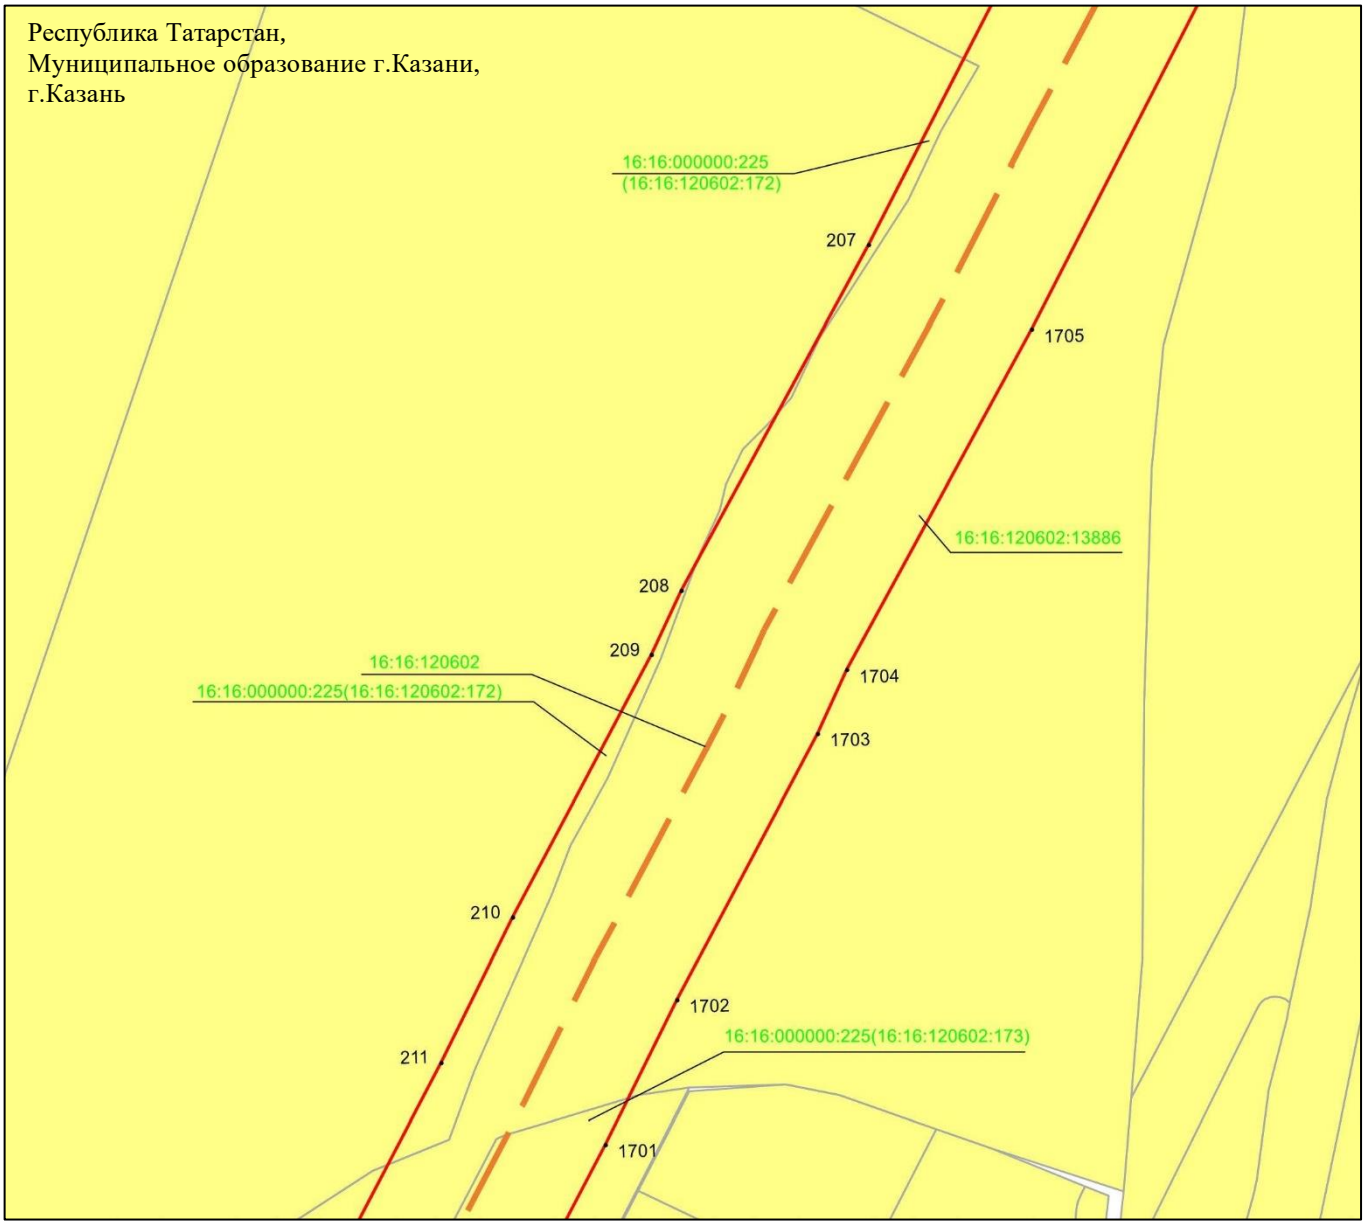

Масштаб 1 : 2 000

Используемые условные знаки и обозначения:

• 1705	– характерная точка границ объекта
	– граница объекта
	– ось инженерного сооружения
	– земельный участок
16:16:120602:13886	– кадастровый номер земельного участка
16:16:120602	– кадастровый номер квартала.

Схема расположения границ публичного сервитута в целях эксплуатации линейного объекта системы газоснабжения «Магистральный этанопровод «Миннибаево–Казань»»

Лист 8 Выноска 6

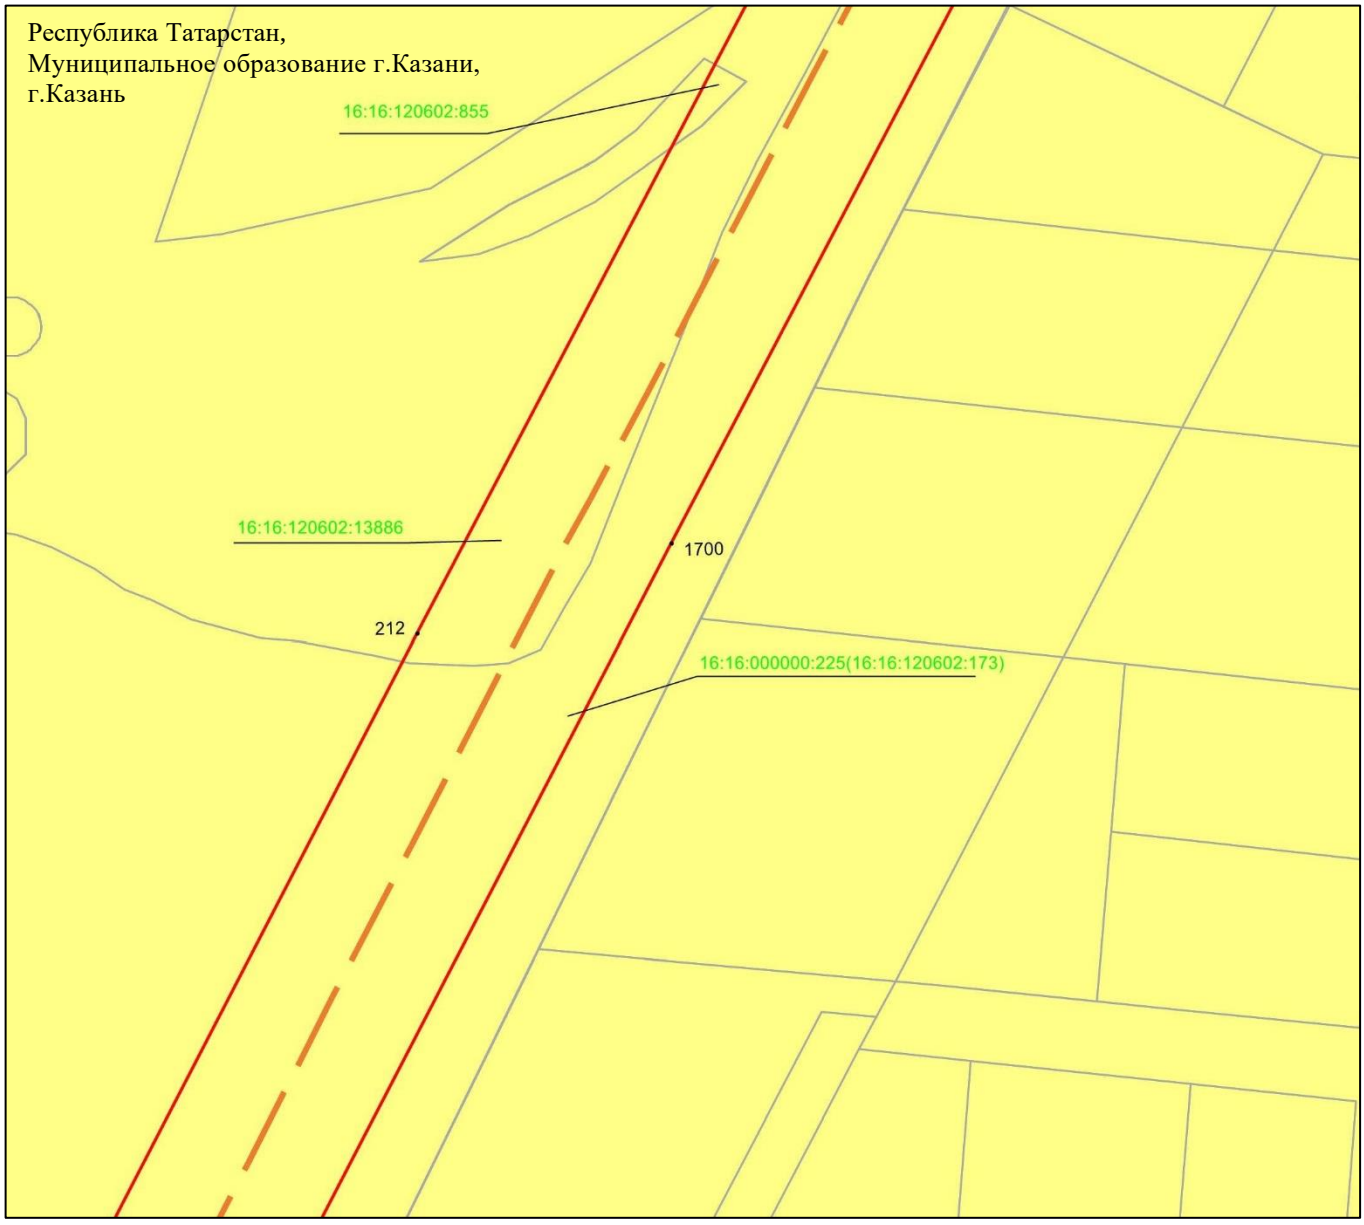

Масштаб 1 : 2 000

Используемые условные знаки и обозначения:

• 1700 – характерная точка границ объекта

– граница объекта

– ось инженерного сооружения

– земельный участок

16:16:120602:13886 – кадастровый номер земельного участка

Схема расположения границ публичного сервитута в целях эксплуатации линейного объекта системы газоснабжения «Магистральный этанопровод «Миннибаево–Казань»»

Лист 8 Выноска 7

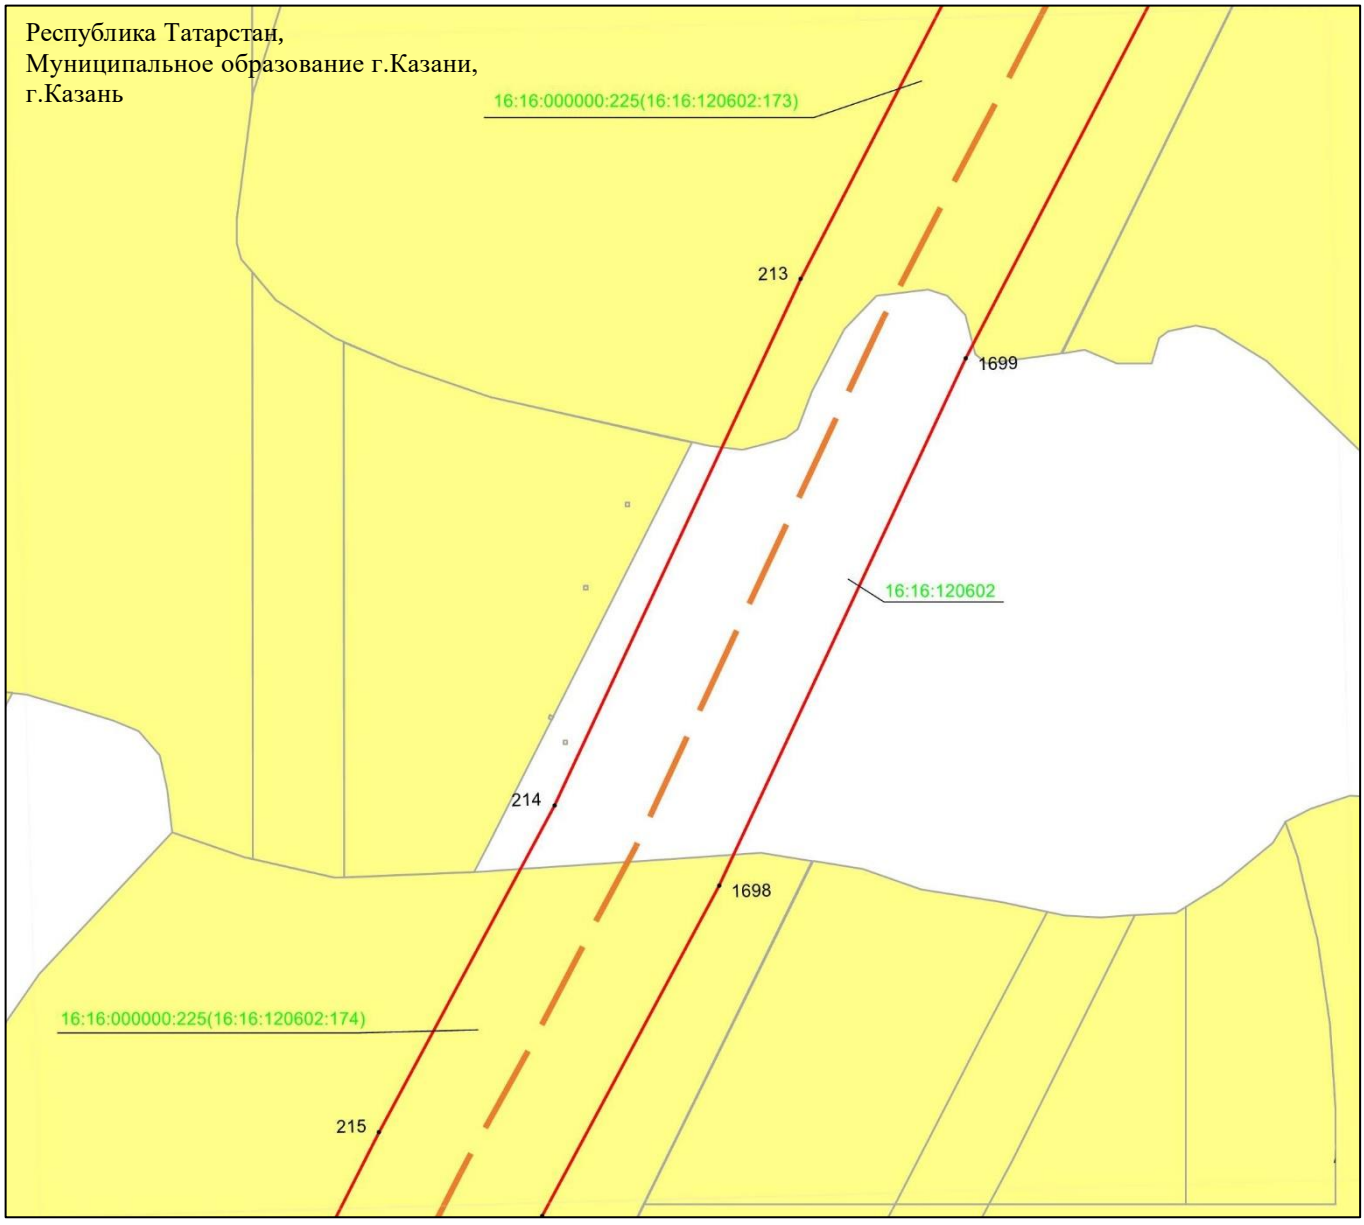

Масштаб 1 : 2 000

Используемые условные знаки и обозначения:

• 1699	– характерная точка границ объекта
	– граница объекта
	– ось инженерного сооружения
	– земельный участок
16:16:000000:225(16:16:120602:174)	– кадастровый номер земельного участка
16:16:120602	– кадастровый номер квартала.

Схема расположения границ публичного сервитута в целях эксплуатации линейного объекта системы газоснабжения «Магистральный этанопровод «Миннибаево–Казань»»

Лист 8 Выноска 8

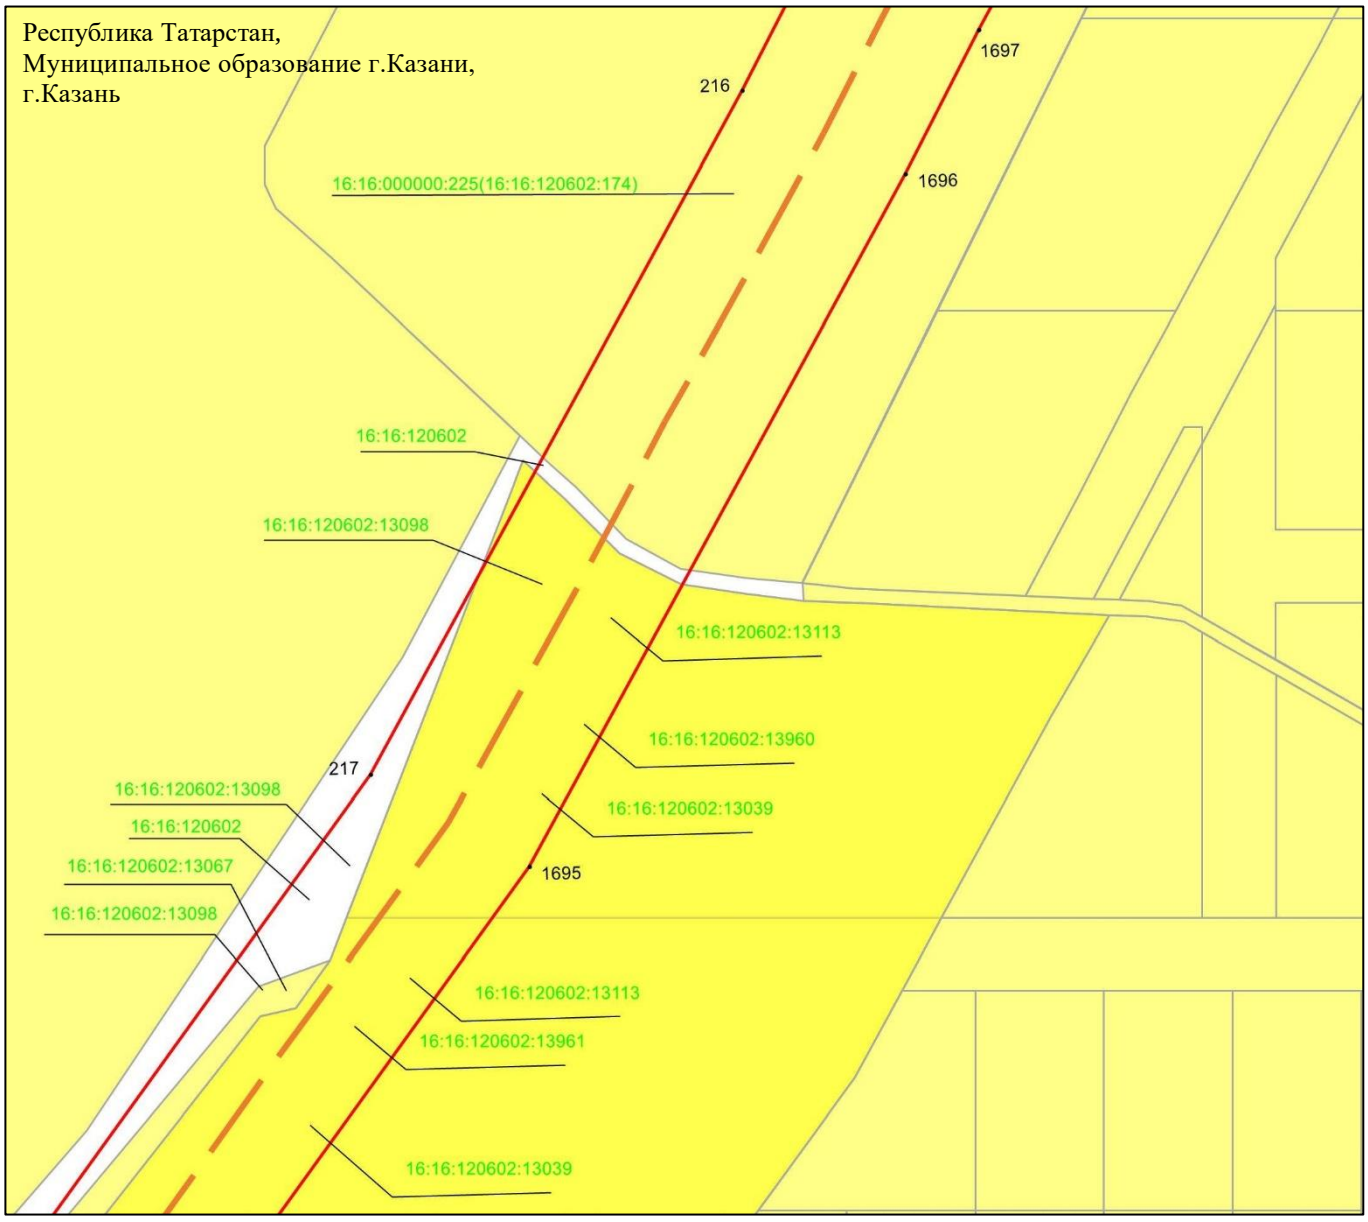

Масштаб 1 : 2 000

Используемые условные знаки и обозначения:

• 1697	– характерная точка границ объекта
	– граница объекта
	– ось инженерного сооружения
	– земельный участок
16:16:120602:13098	– кадастровый номер земельного участка
16:16:120602	– кадастровый номер квартала.

Схема расположения границ публичного сервитута в целях эксплуатации линейного объекта системы газоснабжения «Магистральный этанопровод «Миннибаево–Казань»»

Лист 8 Выноска 9

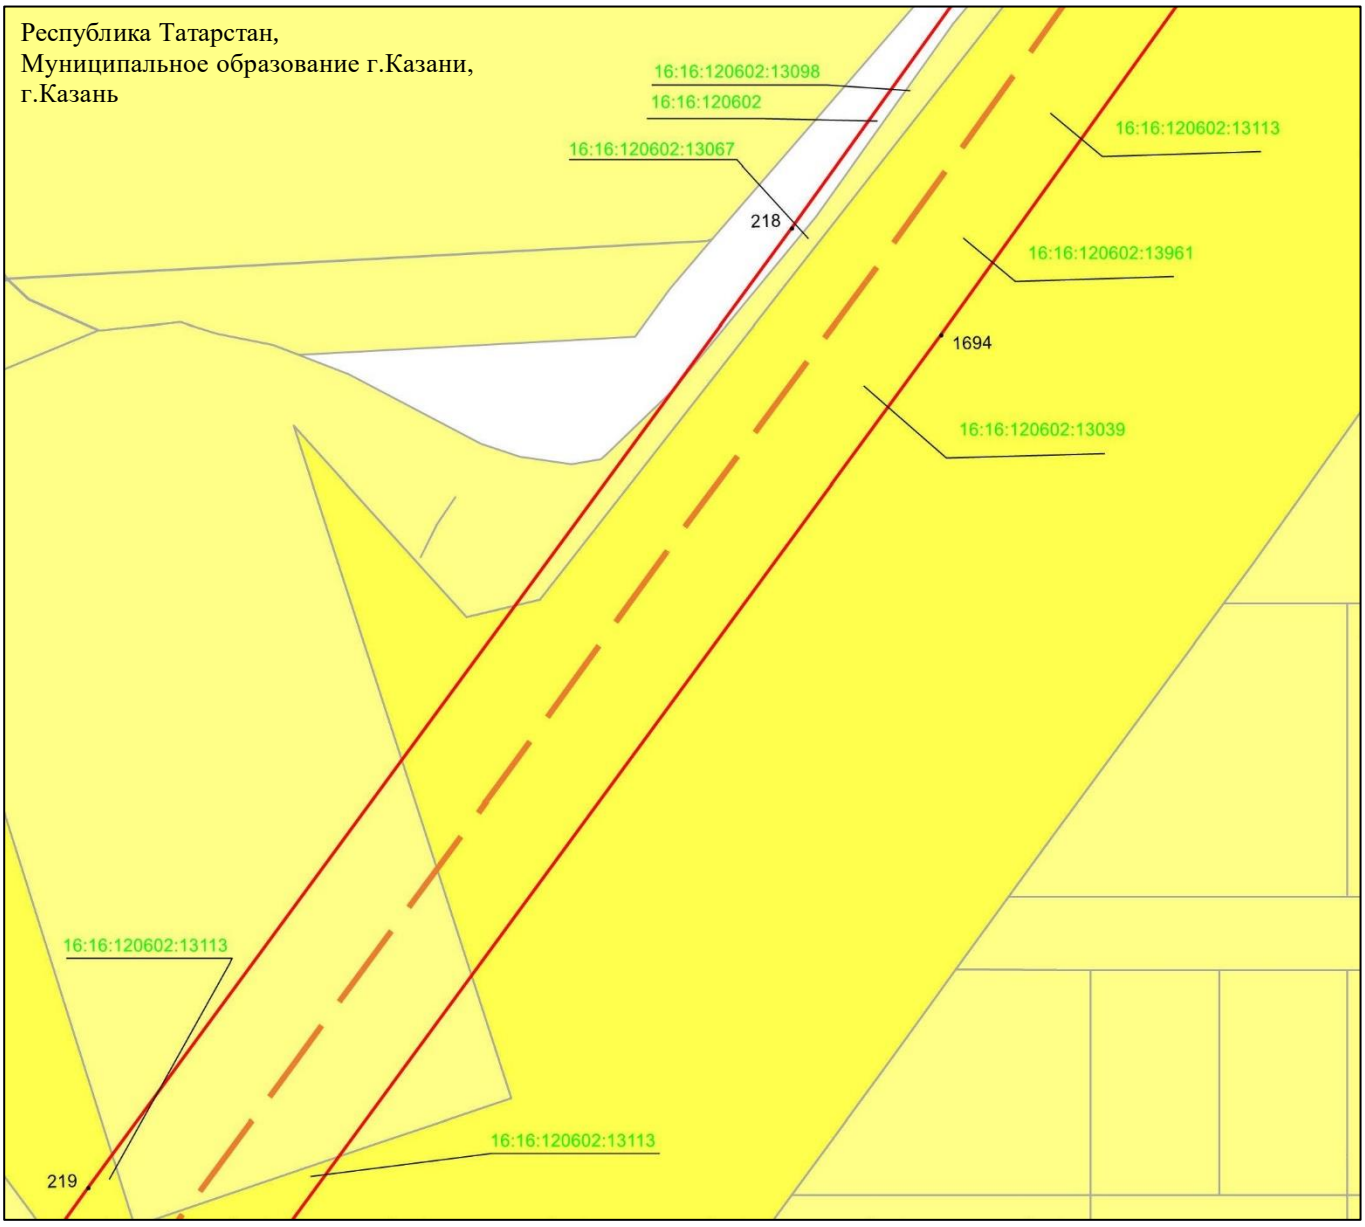

Масштаб 1 : 2 000

Используемые условные знаки и обозначения:

• 1694	– характерная точка границ объекта
	– граница объекта
	– ось инженерного сооружения
	– земельный участок
16:16:120602:13098	– кадастровый номер земельного участка
16:16:120602	– кадастровый номер квартала.

Схема расположения границ публичного сервитута в целях эксплуатации линейного объекта системы газоснабжения «Магистральный этанопровод «Миннибаево–Казань»»

Лист 8 Выноска 10

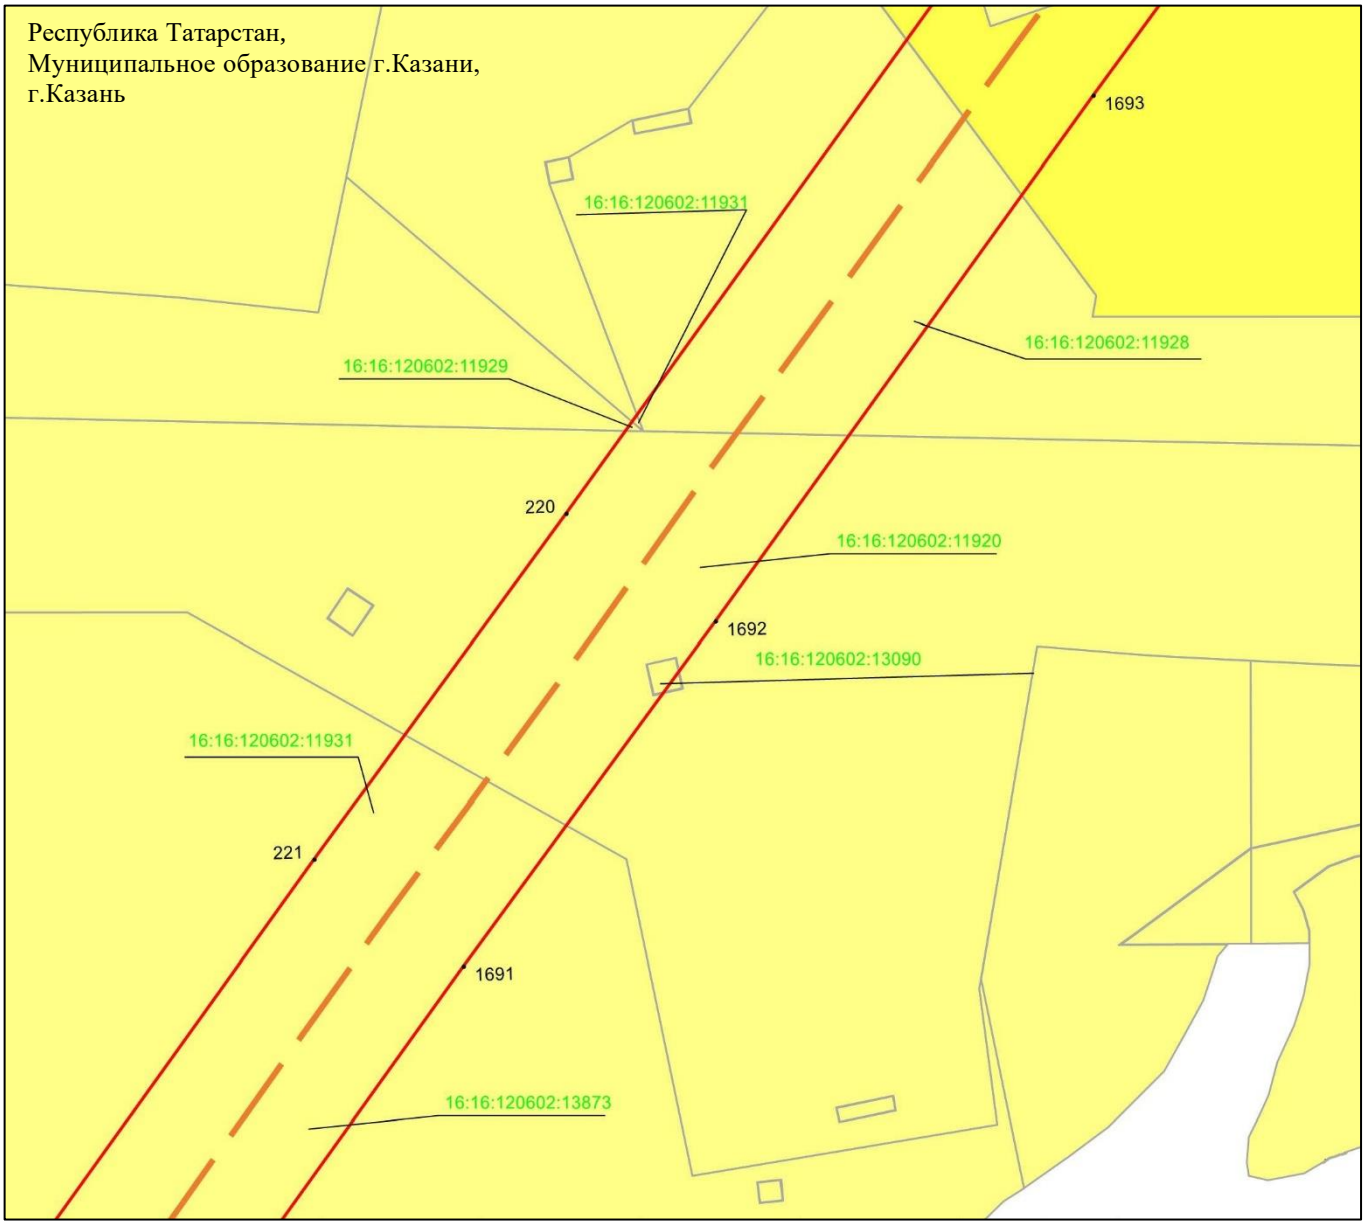

Масштаб 1 : 2 000

Используемые условные знаки и обозначения:

• 1693 – характерная точка границ объекта

– граница объекта

– ось инженерного сооружения

– земельный участок

16:16:120602:11929 – кадастровый номер земельного участка

Схема расположения границ публичного сервитута в целях эксплуатации линейного объекта системы газоснабжения «Магистральный этанопровод «Миннибаево–Казань»»

Лист 8 Выноска 11

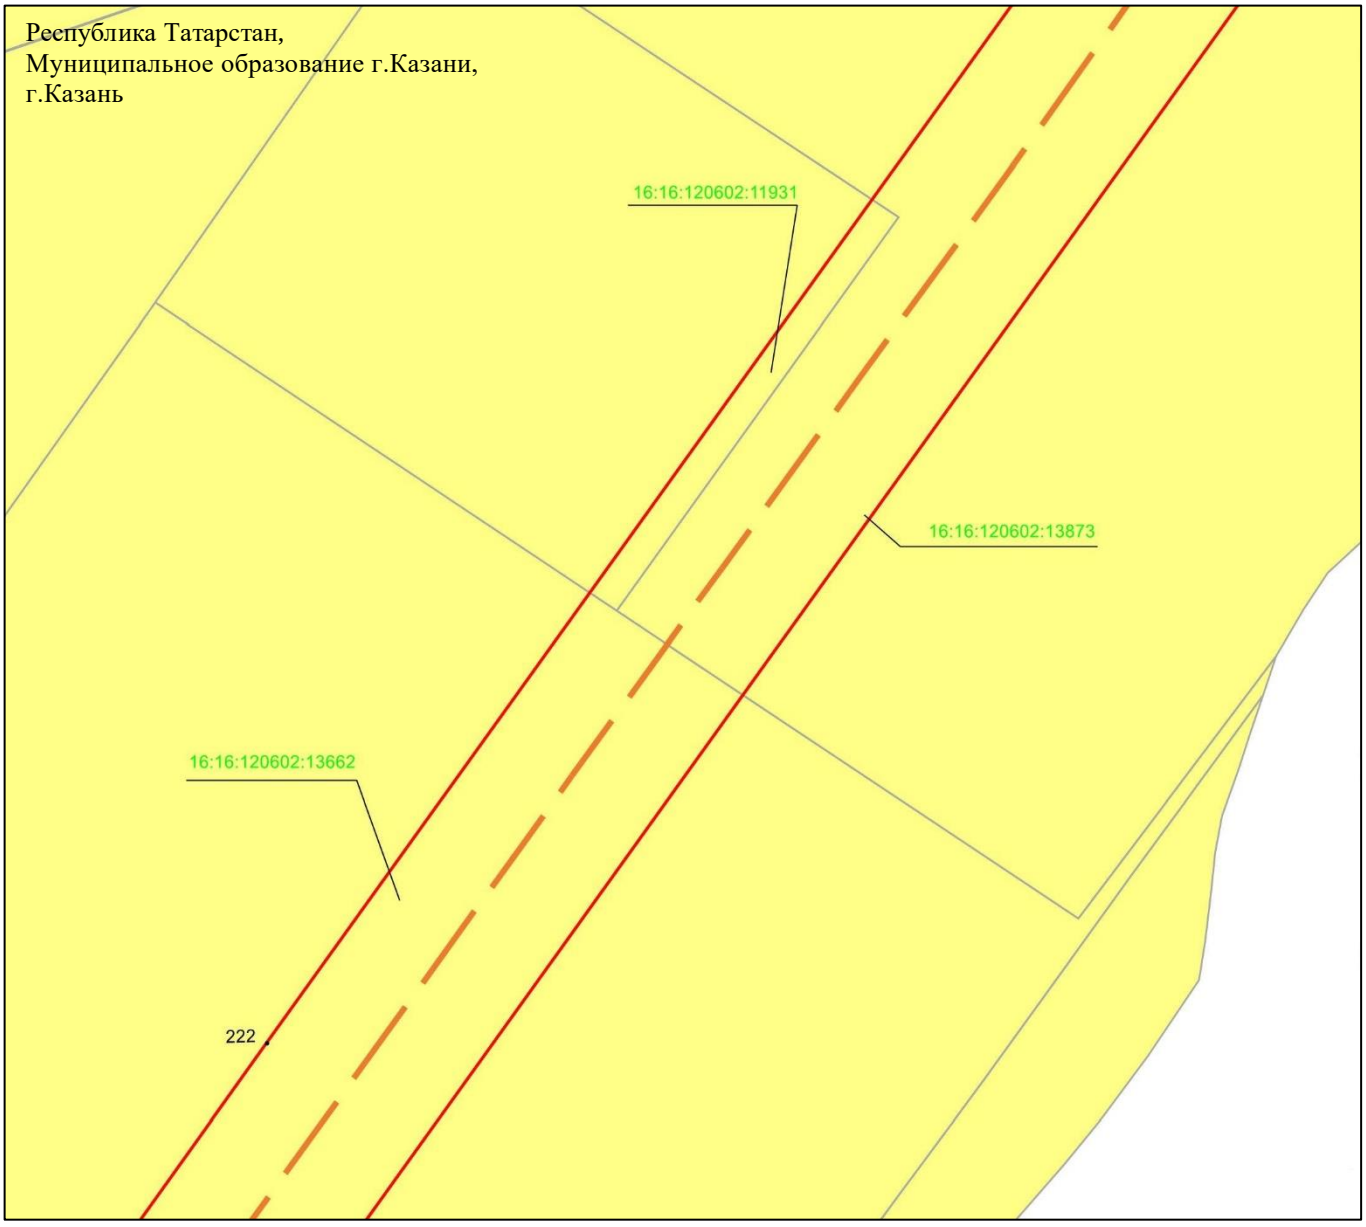

Масштаб 1 : 2 000

Используемые условные знаки и обозначения:

• 222 – характерная точка границ объекта

– граница объекта

– ось инженерного сооружения

– земельный участок

16:16:120602:13662 – кадастровый номер земельного участка

Схема расположения границ публичного сервитута в целях эксплуатации линейного объекта системы газоснабжения «Магистральный этанопровод «Миннибаево–Казань»»

Лист 8 Выноска 12

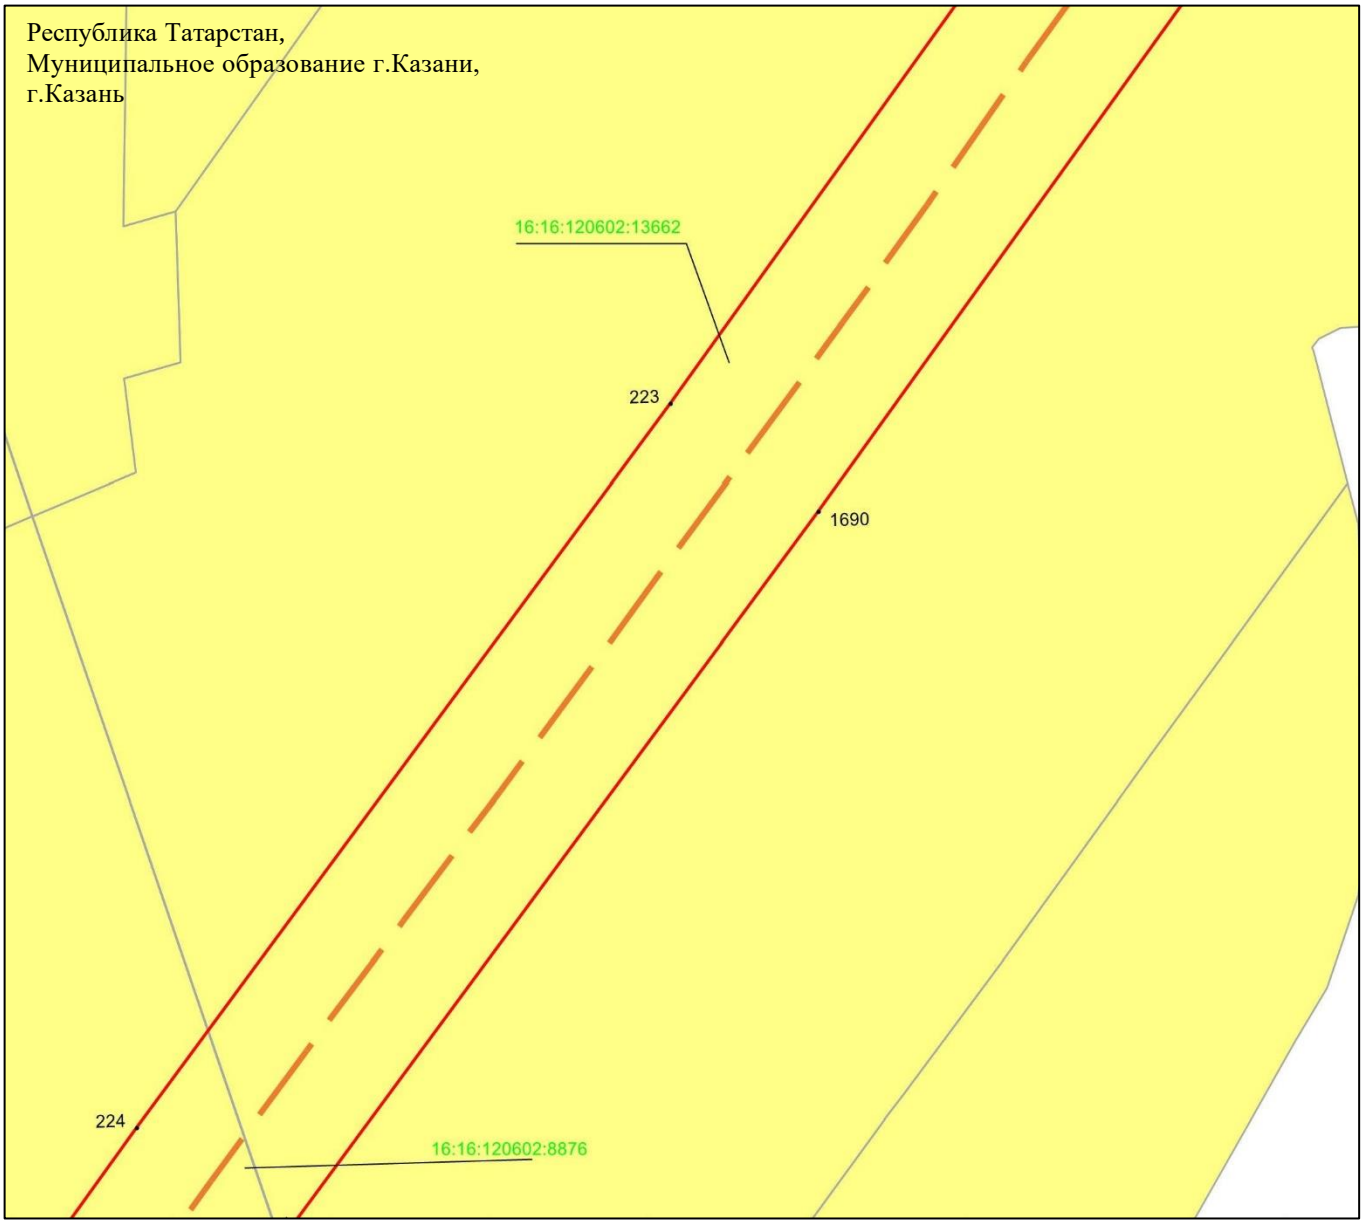

Масштаб 1 : 2 000

Используемые условные знаки и обозначения:

• 1690 – характерная точка границ объекта

– граница объекта

– ось инженерного сооружения

– земельный участок

16:16:120602:8876 – кадастровый номер земельного участка

Схема расположения границ публичного сервитута в целях эксплуатации линейного объекта системы газоснабжения «Магистральный этанопровод «Миннибаево–Казань»»

Лист 9

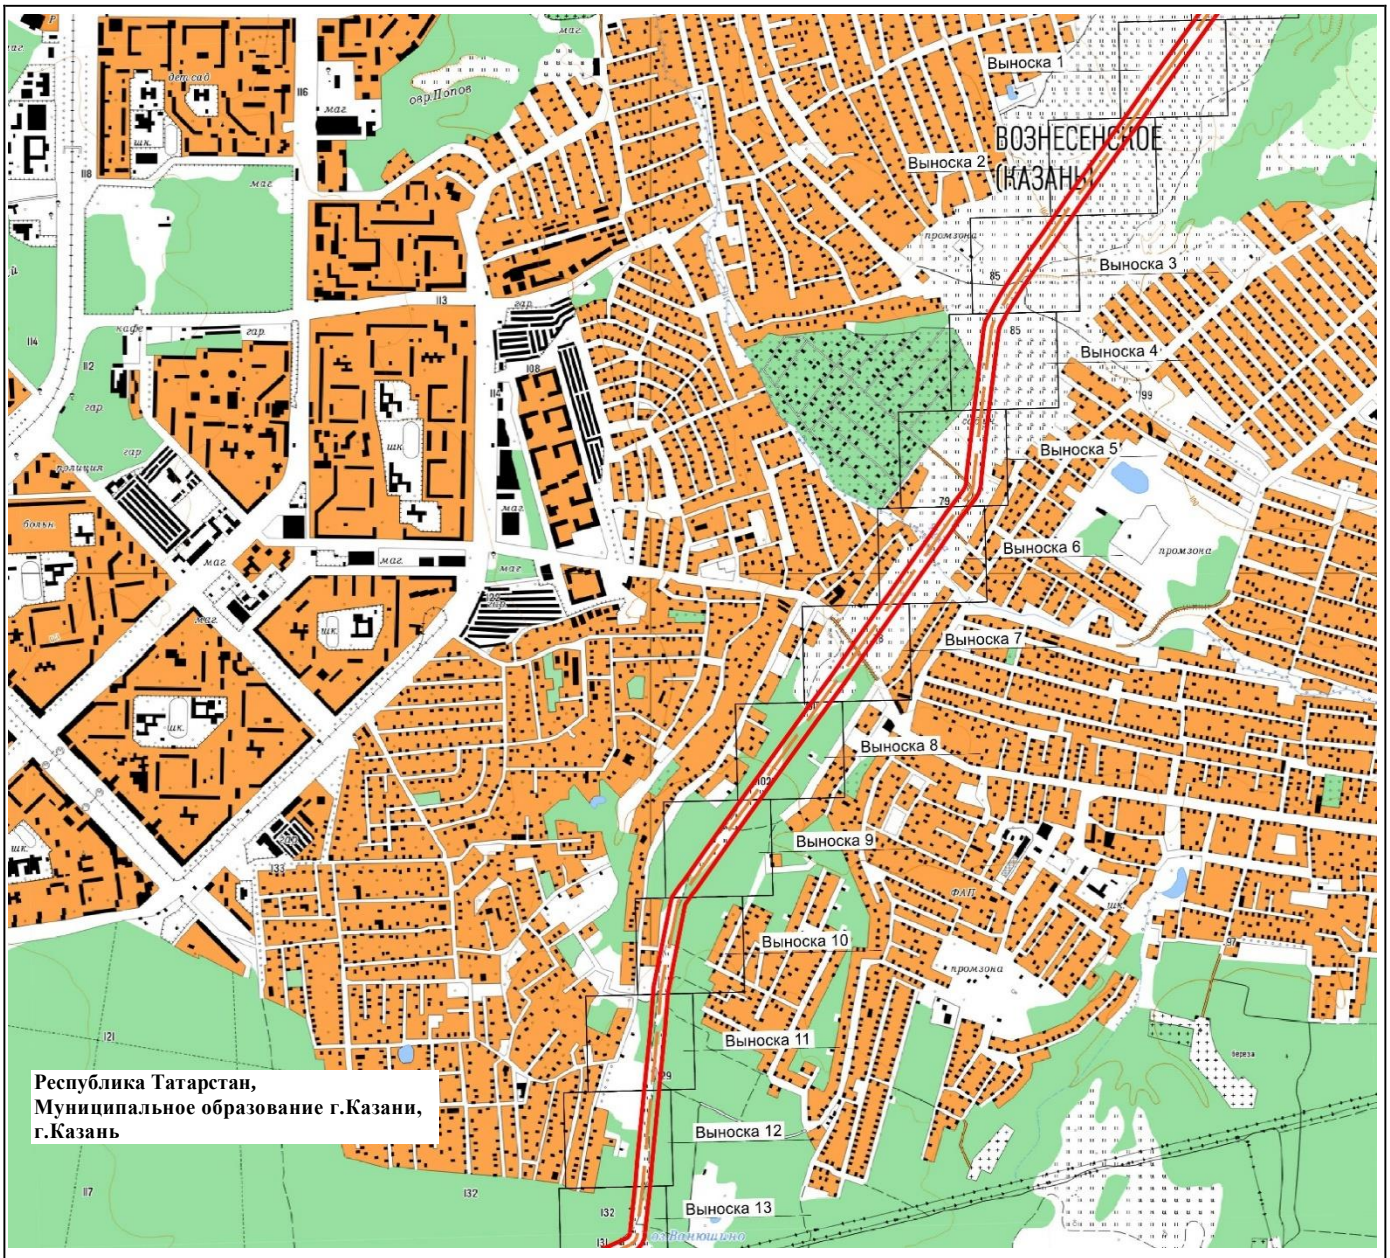

Масштаб 1 : 25 000

Используемые условные знаки и обозначения:

– проектное местоположение инженерного сооружения (ось газопровода)

– граница публичного сервитута

Схема расположения границ публичного сервитута в целях эксплуатации линейного объекта системы газоснабжения «Магистральный этанопровод «Миннибаево–Казань»»

Лист 9 Выноска 1

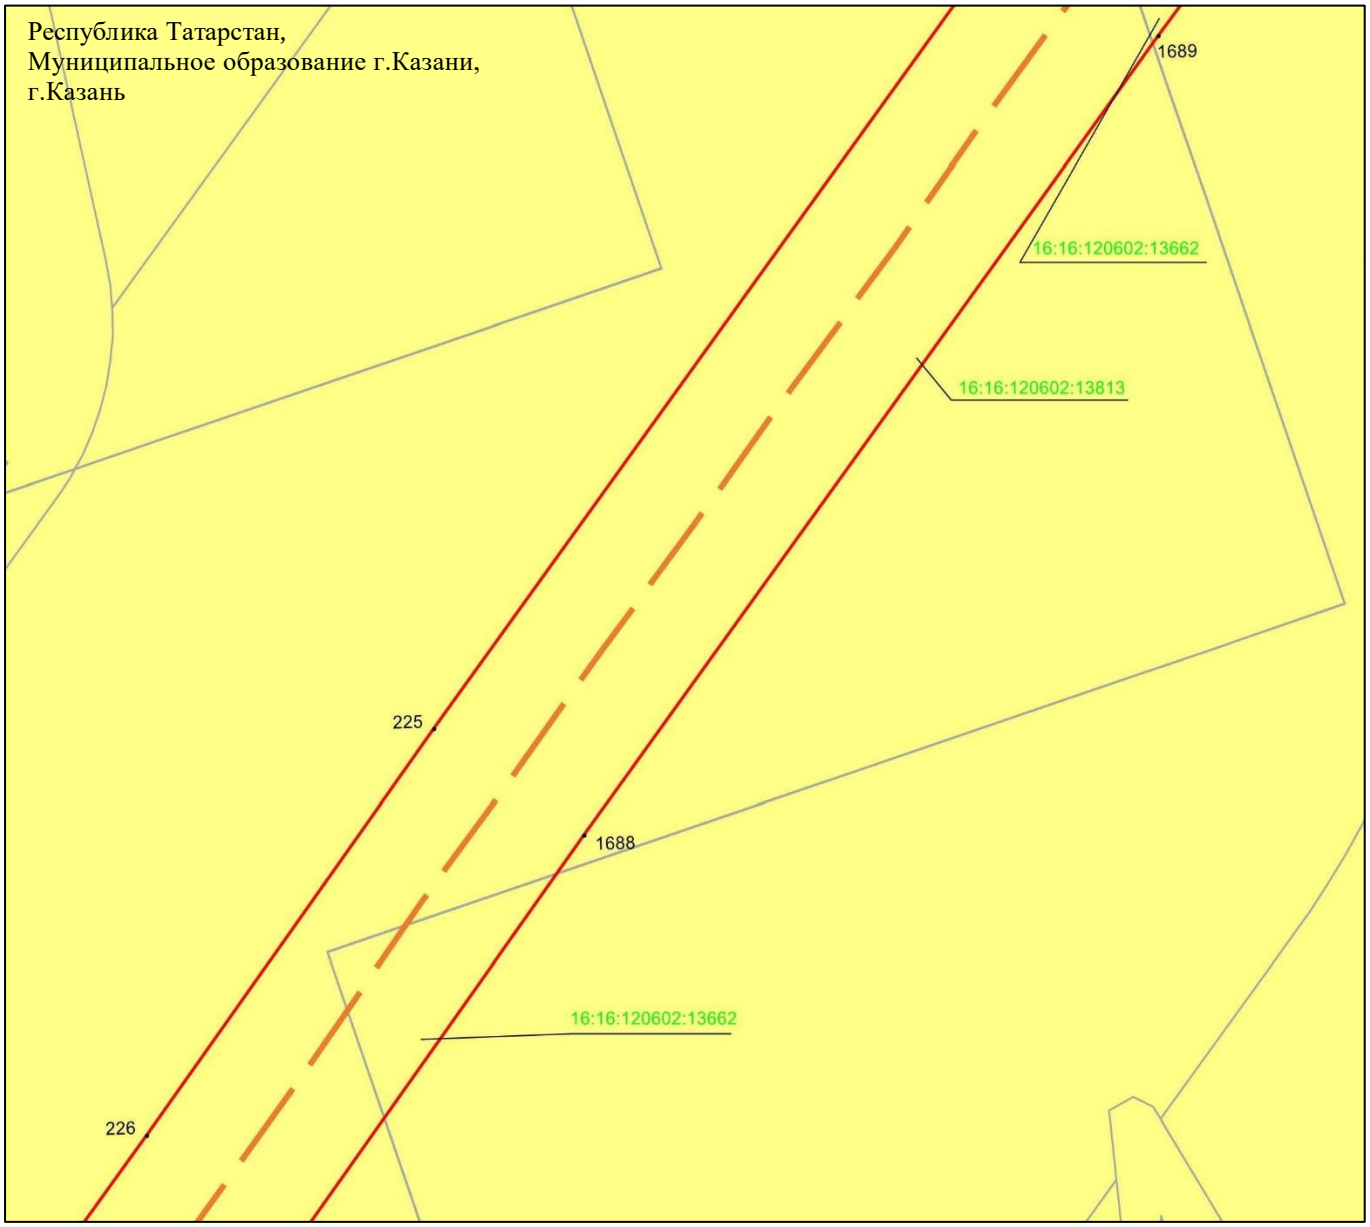

Масштаб 1 : 2 000

Используемые условные знаки и обозначения:

• 1689 – характерная точка границ объекта

– граница объекта

– ось инженерного сооружения

– земельный участок

16:16:120602:13662 – кадастровый номер земельного участка

Схема расположения границ публичного сервитута в целях эксплуатации линейного объекта системы газоснабжения «Магистральный этанопровод «Миннибаево–Казань»»

Лист 9 Выноска 2

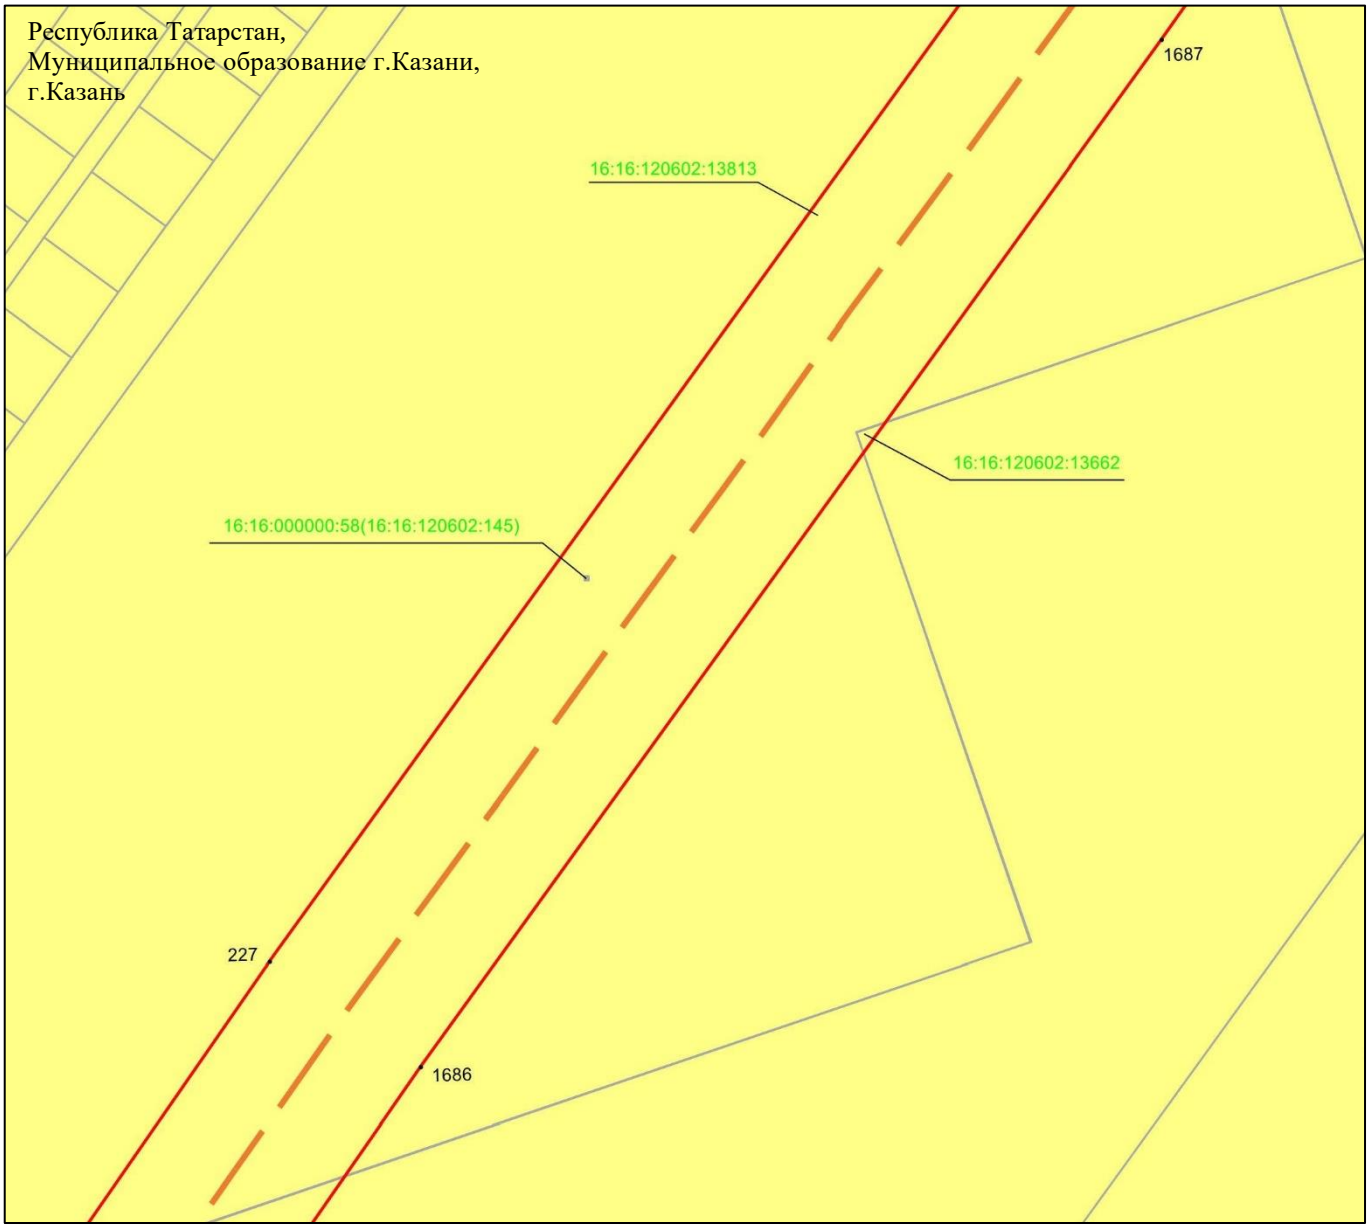

Масштаб 1 : 2 000

Используемые условные знаки и обозначения:

• 1687 – характерная точка границ объекта

– граница объекта

– ось инженерного сооружения

– земельный участок

16:16:120602:13662 – кадастровый номер земельного участка

Схема расположения границ публичного сервитута в целях эксплуатации линейного объекта системы газоснабжения «Магистральный этанопровод «Миннибаево–Казань»»

Лист 9 Выноска 3

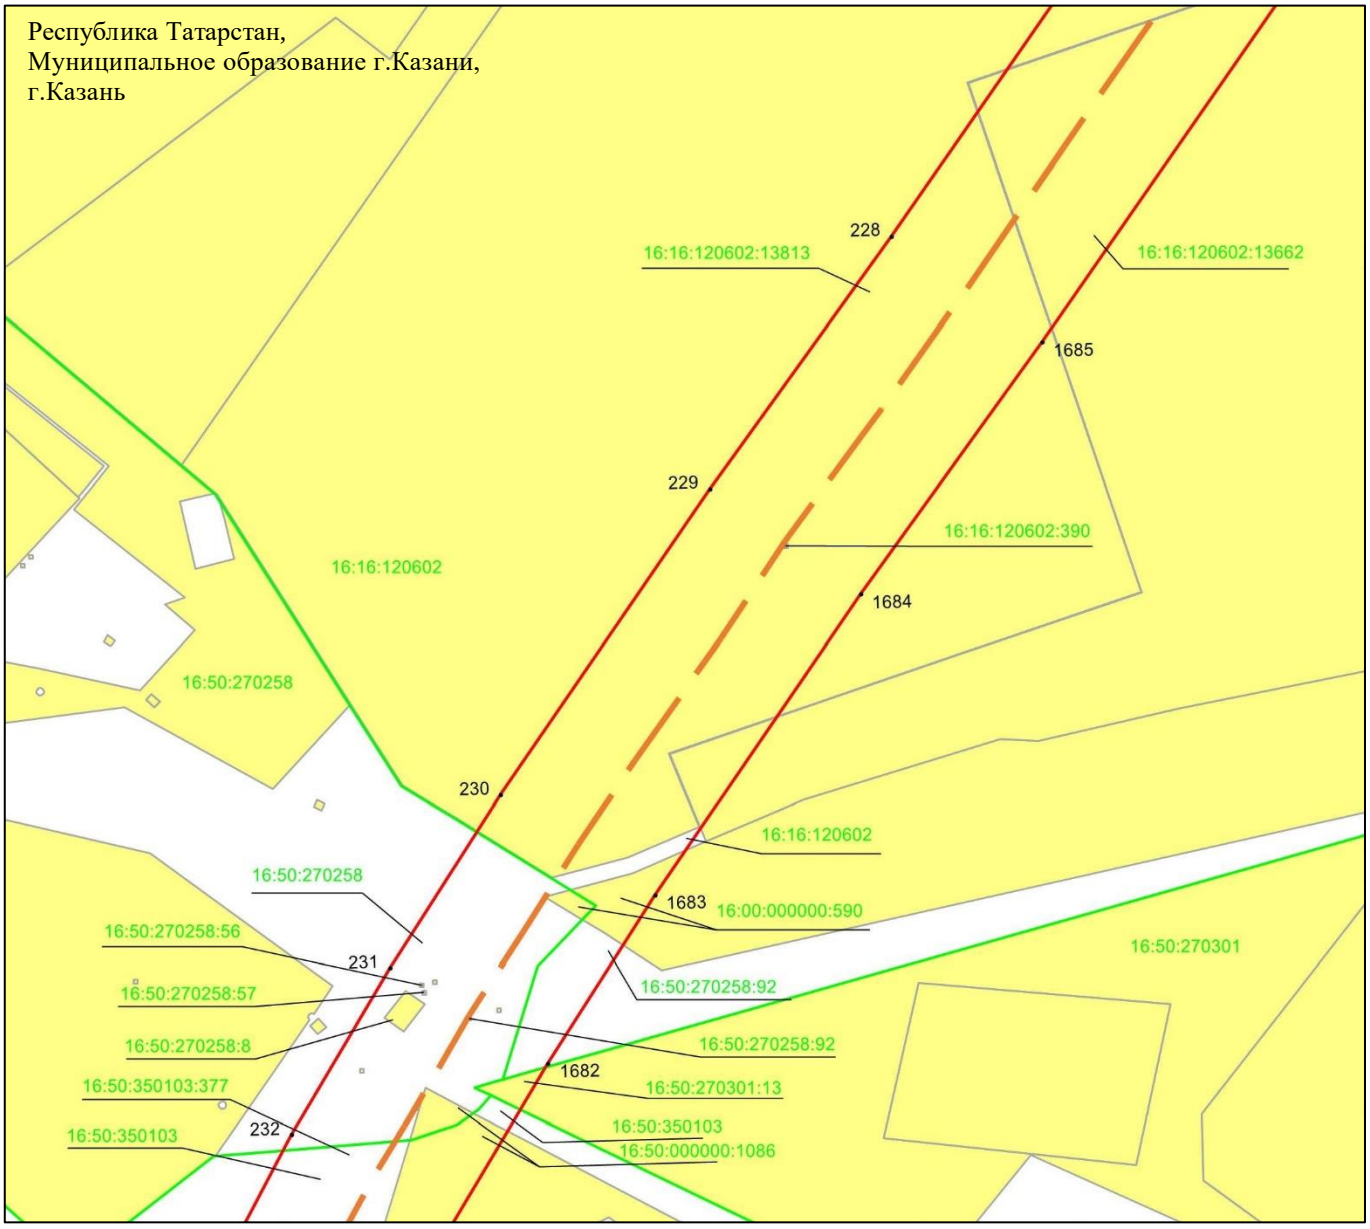

Масштаб 1 : 2 000

Используемые условные знаки и обозначения:

• 1682 – характерная точка границ объекта

– граница объекта

– ось инженерного сооружения

– граница кадастрового квартала

– земельный участок

16:16:120602:390 – кадастровый номер земельного участка

16:16:120602 – кадастровый номер квартала.

Схема расположения границ публичного сервитута в целях эксплуатации линейного объекта системы газоснабжения «Магистральный этанопровод «Миннибаево–Казань»»

Лист 9 Выноска 4

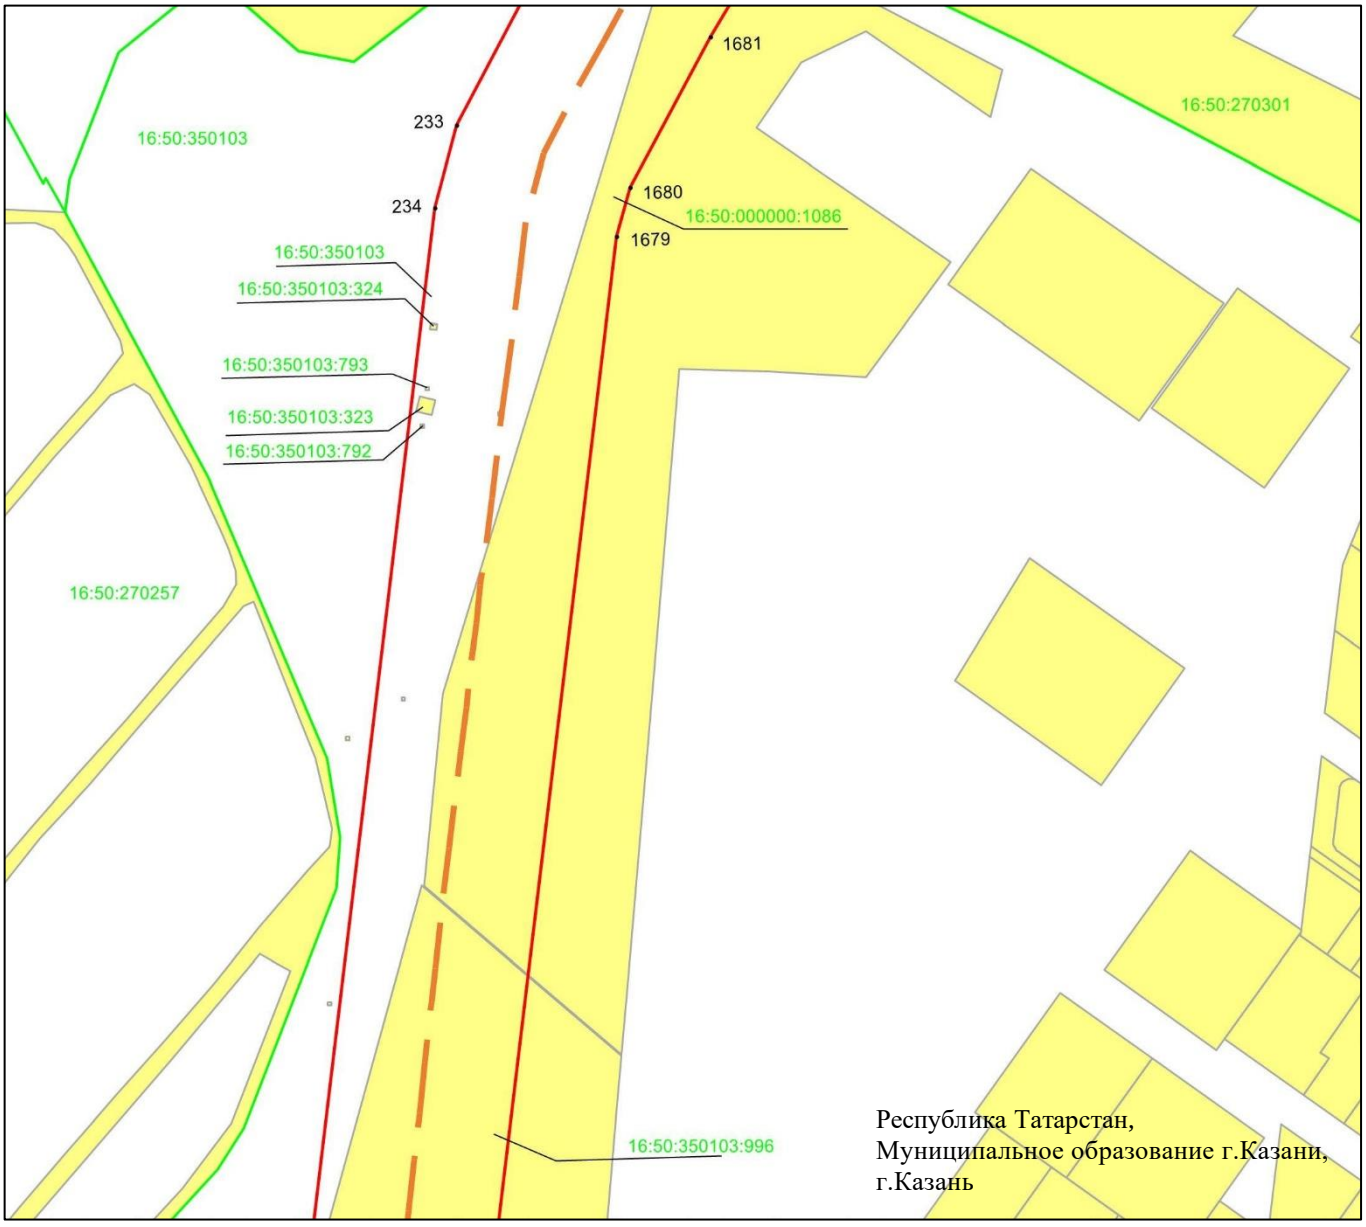

Масштаб 1 : 2 000

Используемые условные знаки и обозначения:

• 1681	– характерная точка границ объекта
	– граница объекта
	– ось инженерного сооружения
	– граница кадастрового квартала
	– земельный участок
16:50:350103:996	– кадастровый номер земельного участка
16:50:350103	– кадастровый номер квартала.

Схема расположения границ публичного сервитута в целях эксплуатации линейного объекта системы газоснабжения «Магистральный этанопровод «Миннибаево–Казань»»

Лист 9 Выноска 5

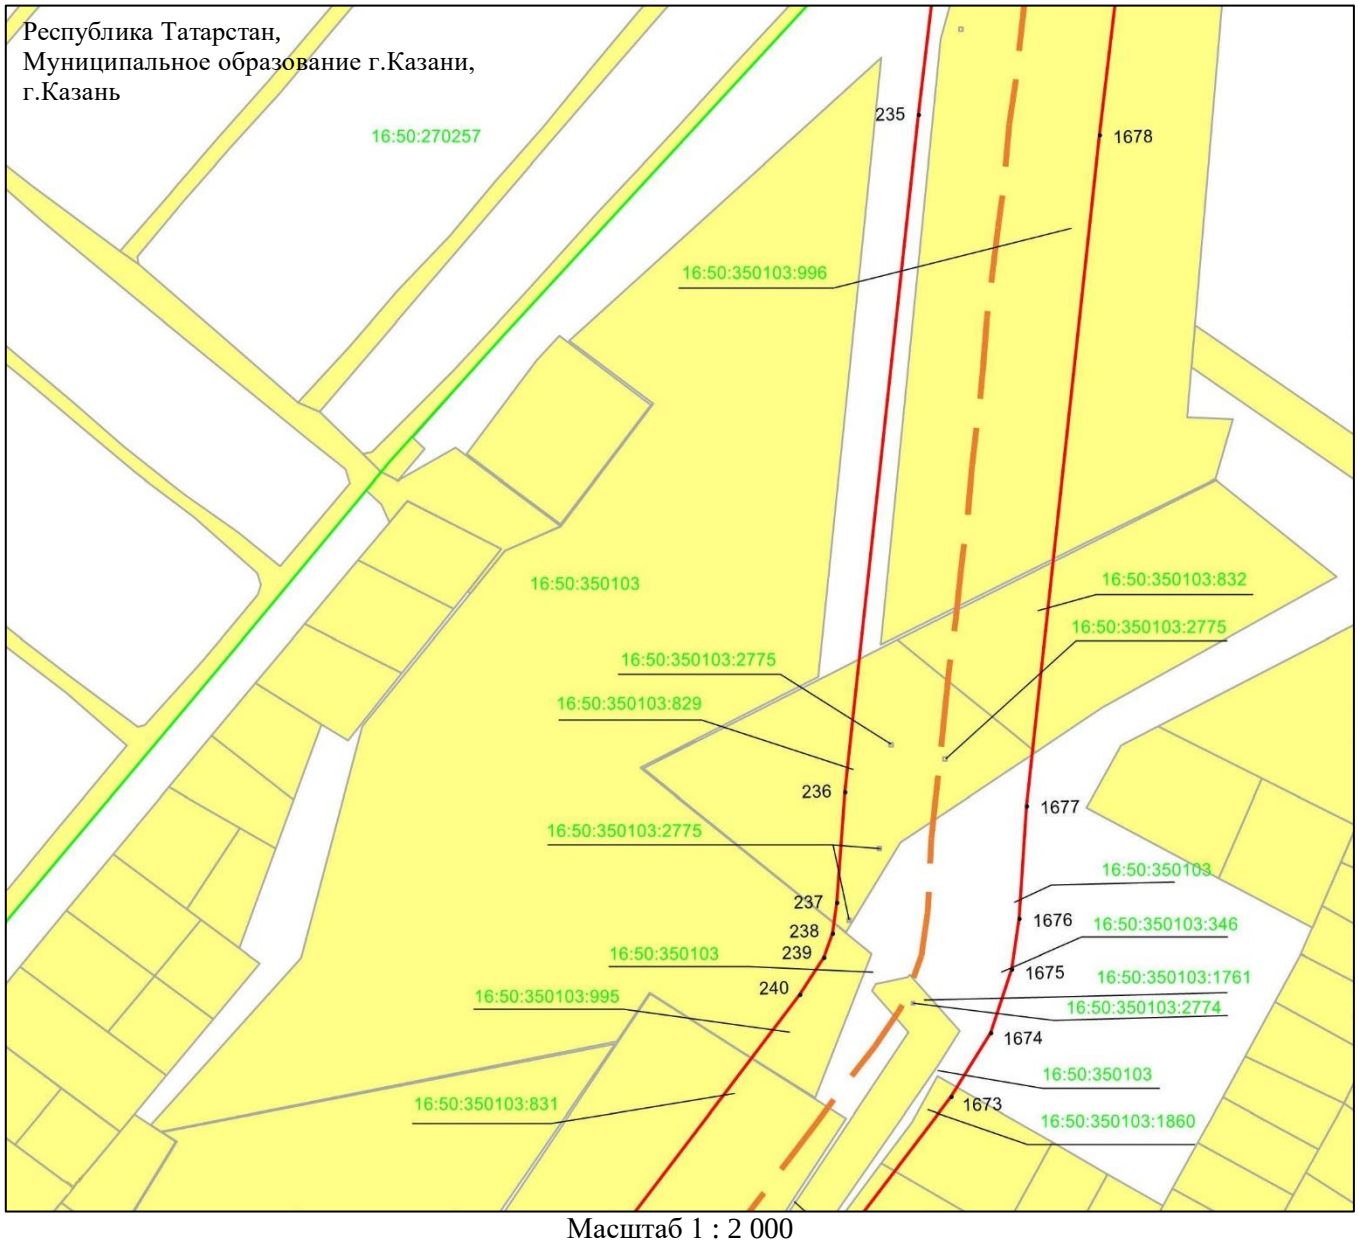

Масштаб 1 : 2 000

Используемые условные знаки и обозначения:

• 1678	– характерная точка границ объекта
	– граница объекта
	– ось инженерного сооружения
	– граница кадастрового квартала
	– земельный участок
16:50:350103:996	– кадастровый номер земельного участка
16:50:270257	– кадастровый номер квартала.

Схема расположения границ публичного сервитута в целях эксплуатации линейного объекта системы газоснабжения «Магистральный этанопровод «Миннибаево–Казань»»

Лист 9 Выноска 6

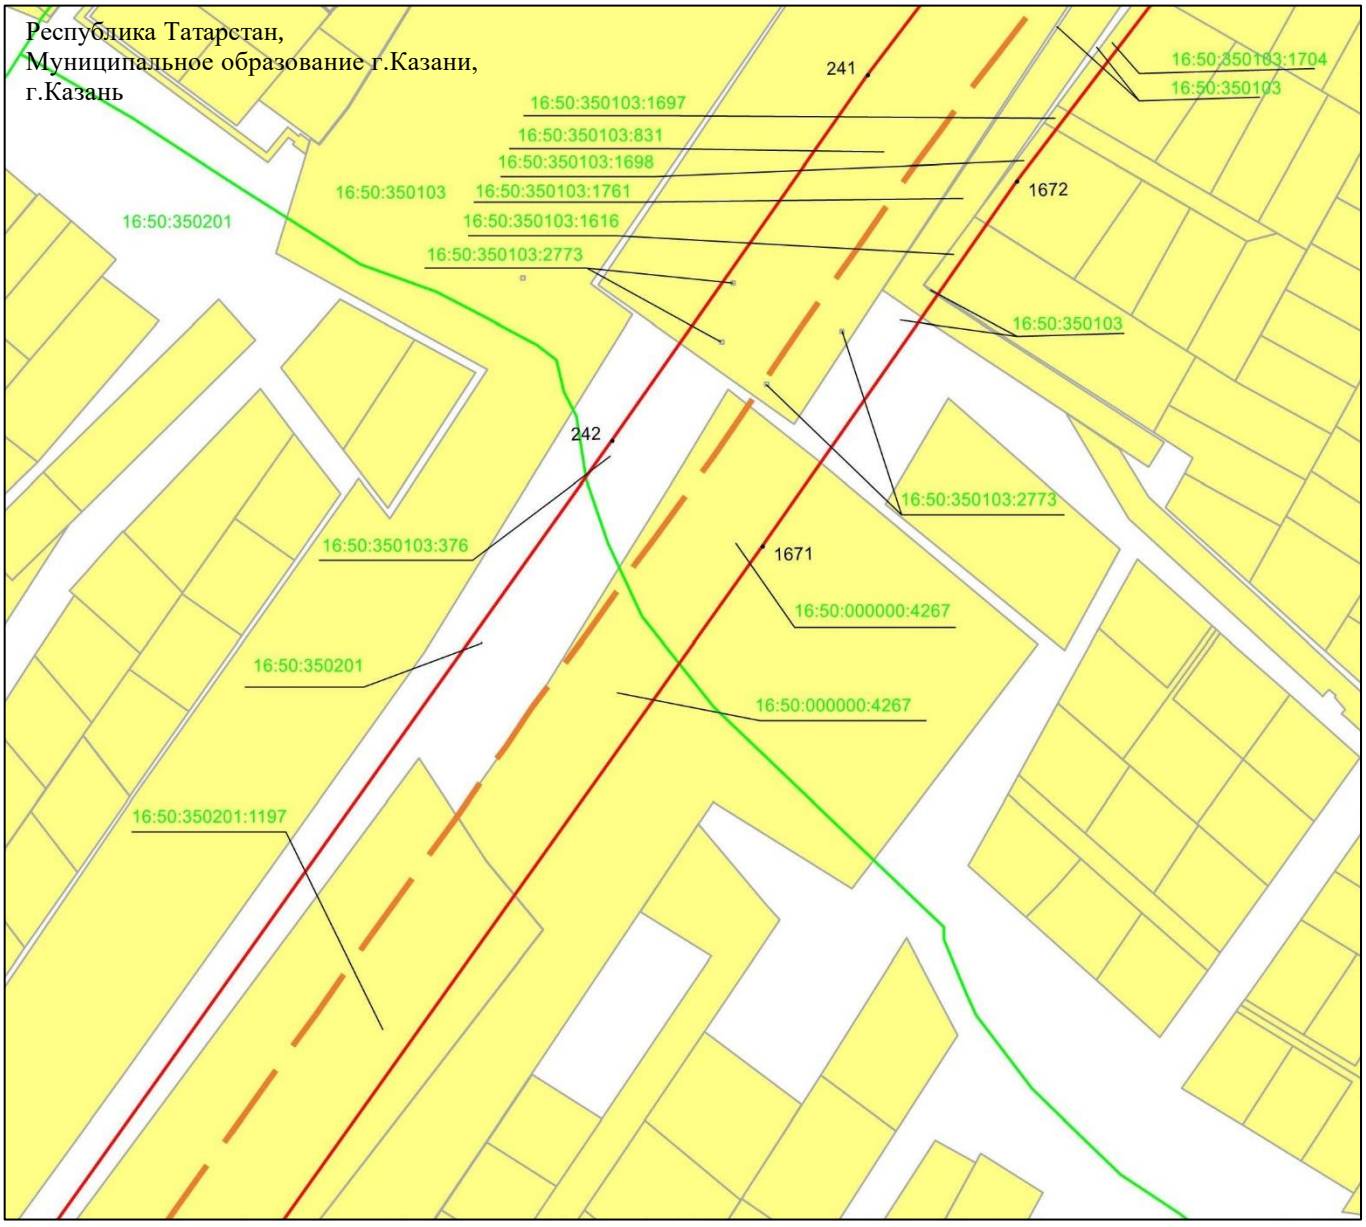

Масштаб 1 : 2 000

Используемые условные знаки и обозначения:

• 1672	– характерная точка границ объекта
	– граница объекта
	– ось инженерного сооружения
	– граница кадастрового квартала
	– земельный участок
16:50:000000:4267	– кадастровый номер земельного участка
16:50:350201	– кадастровый номер квартала.

Схема расположения границ публичного сервитута в целях эксплуатации линейного объекта системы газоснабжения «Магистральный этанопровод «Миннибаево–Казань»»

Лист 9 Выноска 7

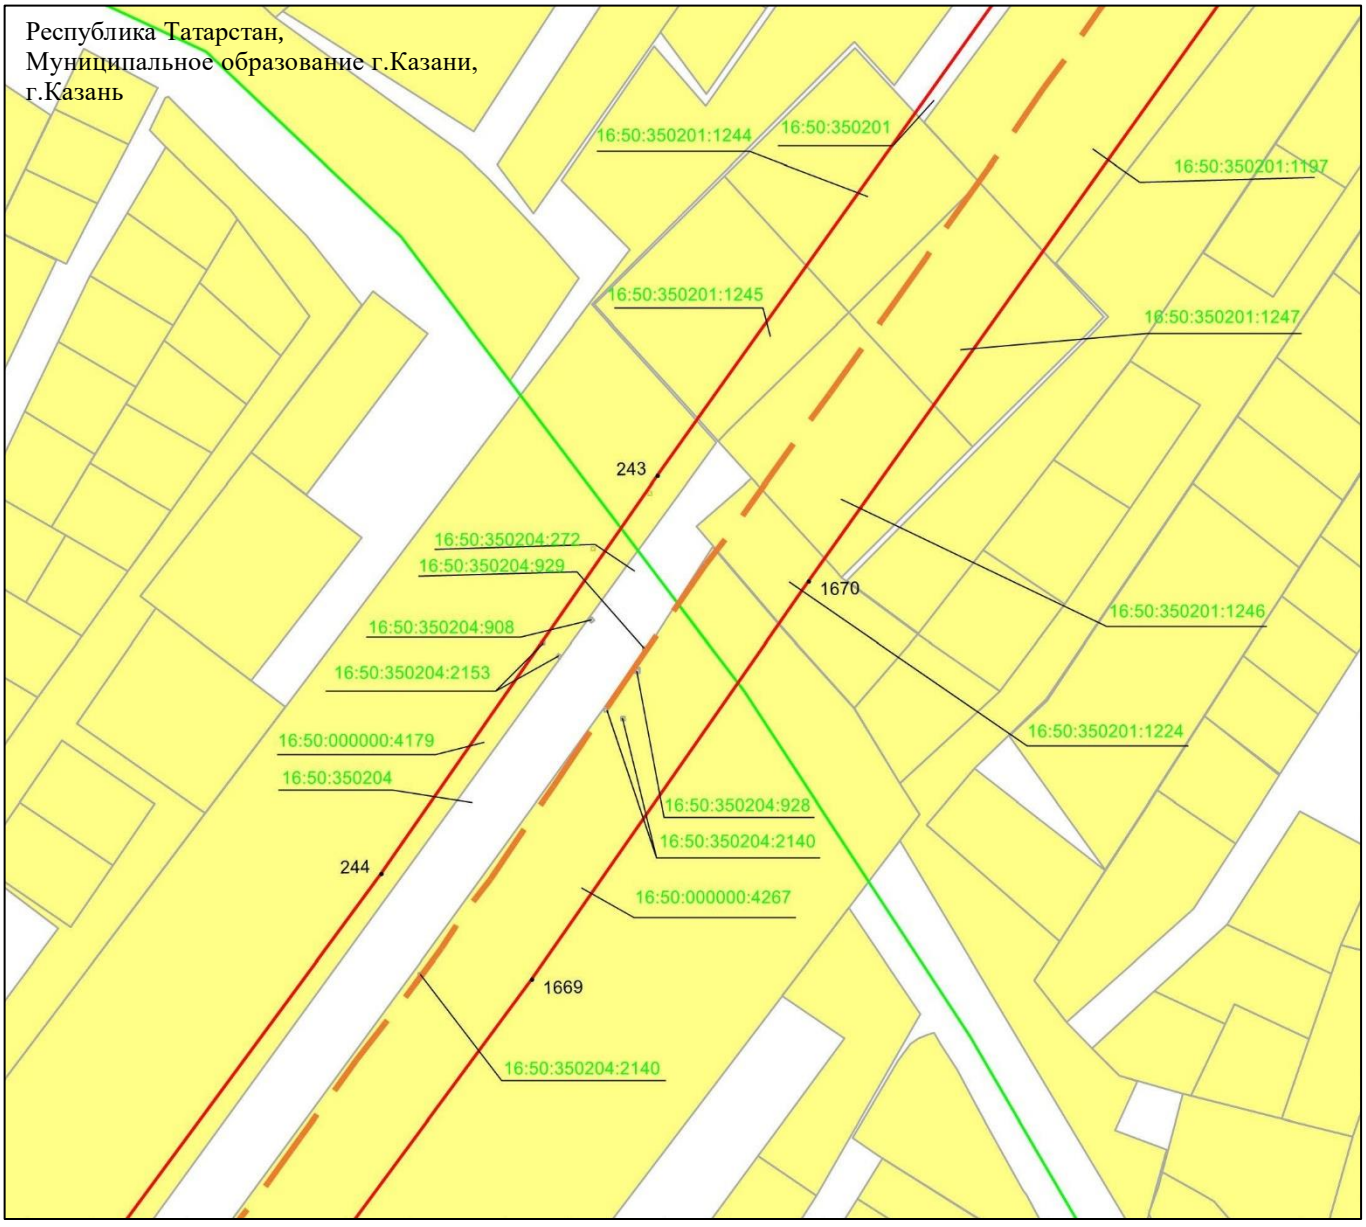

Масштаб 1 : 2 000

Используемые условные знаки и обозначения:

• 1670	– характерная точка границ объекта
	– граница объекта
	– ось инженерного сооружения
	– граница кадастрового квартала
	– земельный участок
16:50:350201:1244	– кадастровый номер земельного участка
16:50:350201	– кадастровый номер квартала.

Схема расположения границ публичного сервитута в целях эксплуатации линейного объекта системы газоснабжения «Магистральный этанопровод «Миннибаево–Казань»»

Лист 9 Выноска 8

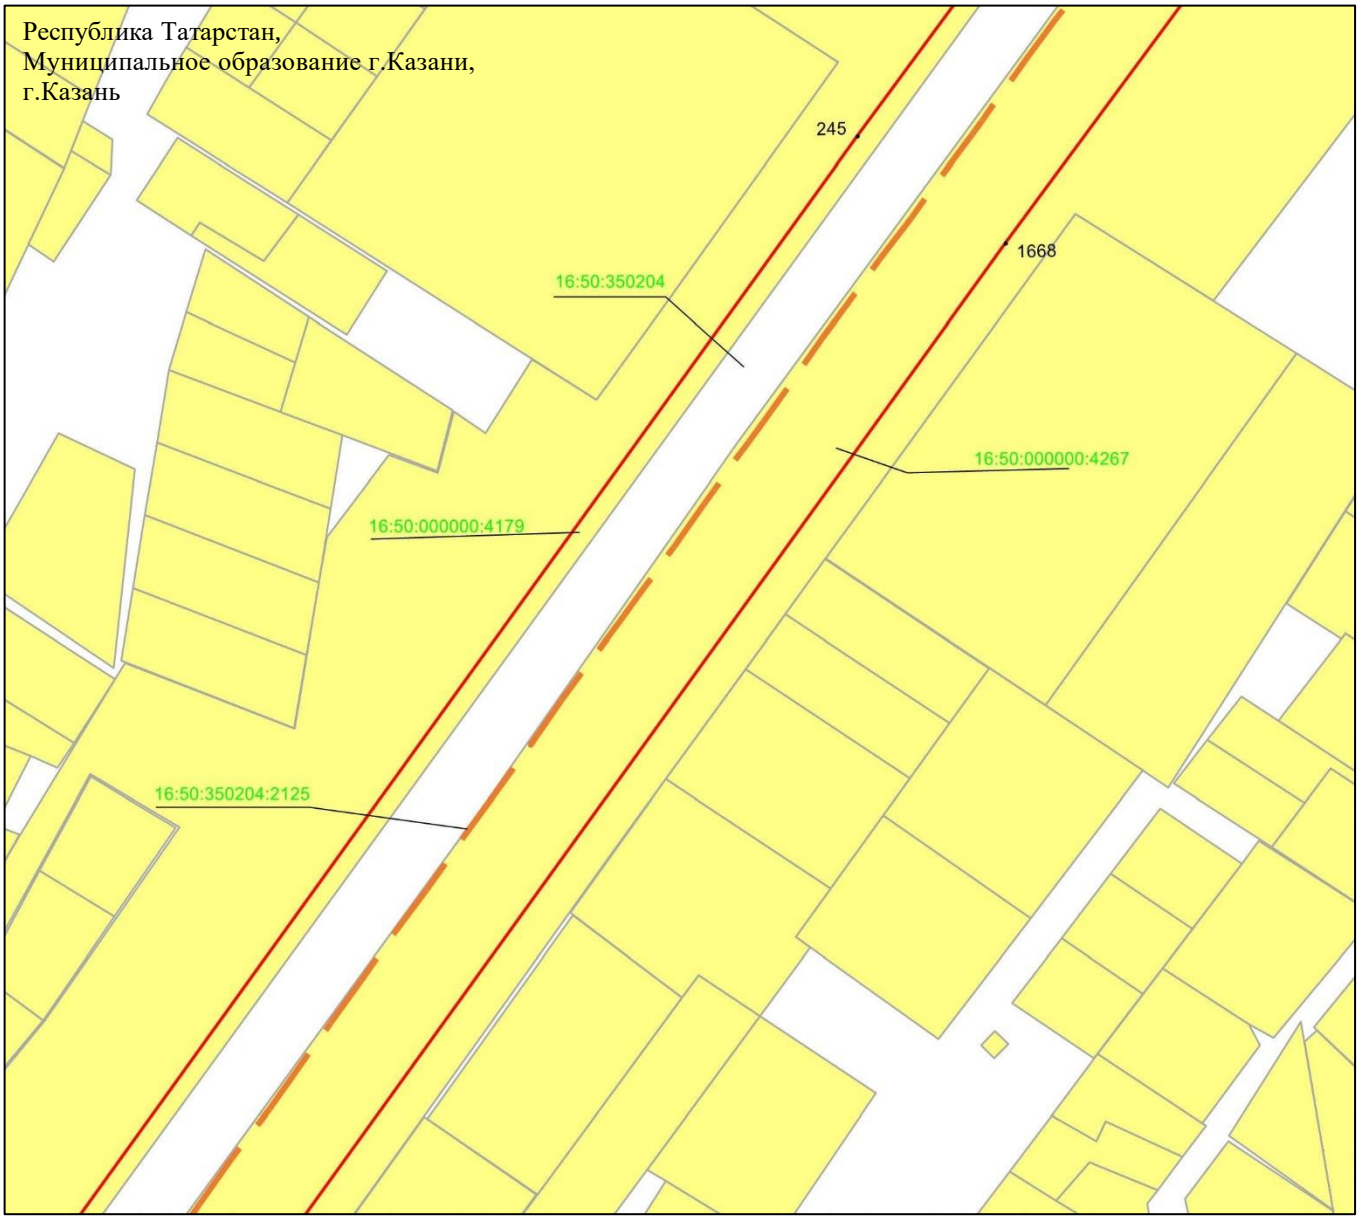

Масштаб 1 : 2 000

Используемые условные знаки и обозначения:

• 1668	– характерная точка границ объекта
	– граница объекта
	– ось инженерного сооружения
	– земельный участок
16:50:000000:4179	– кадастровый номер земельного участка
16:50:350204	– кадастровый номер квартала.

Схема расположения границ публичного сервитута в целях эксплуатации линейного объекта системы газоснабжения «Магистральный этанопровод «Миннибаево–Казань»»

Лист 9 Выноска 9

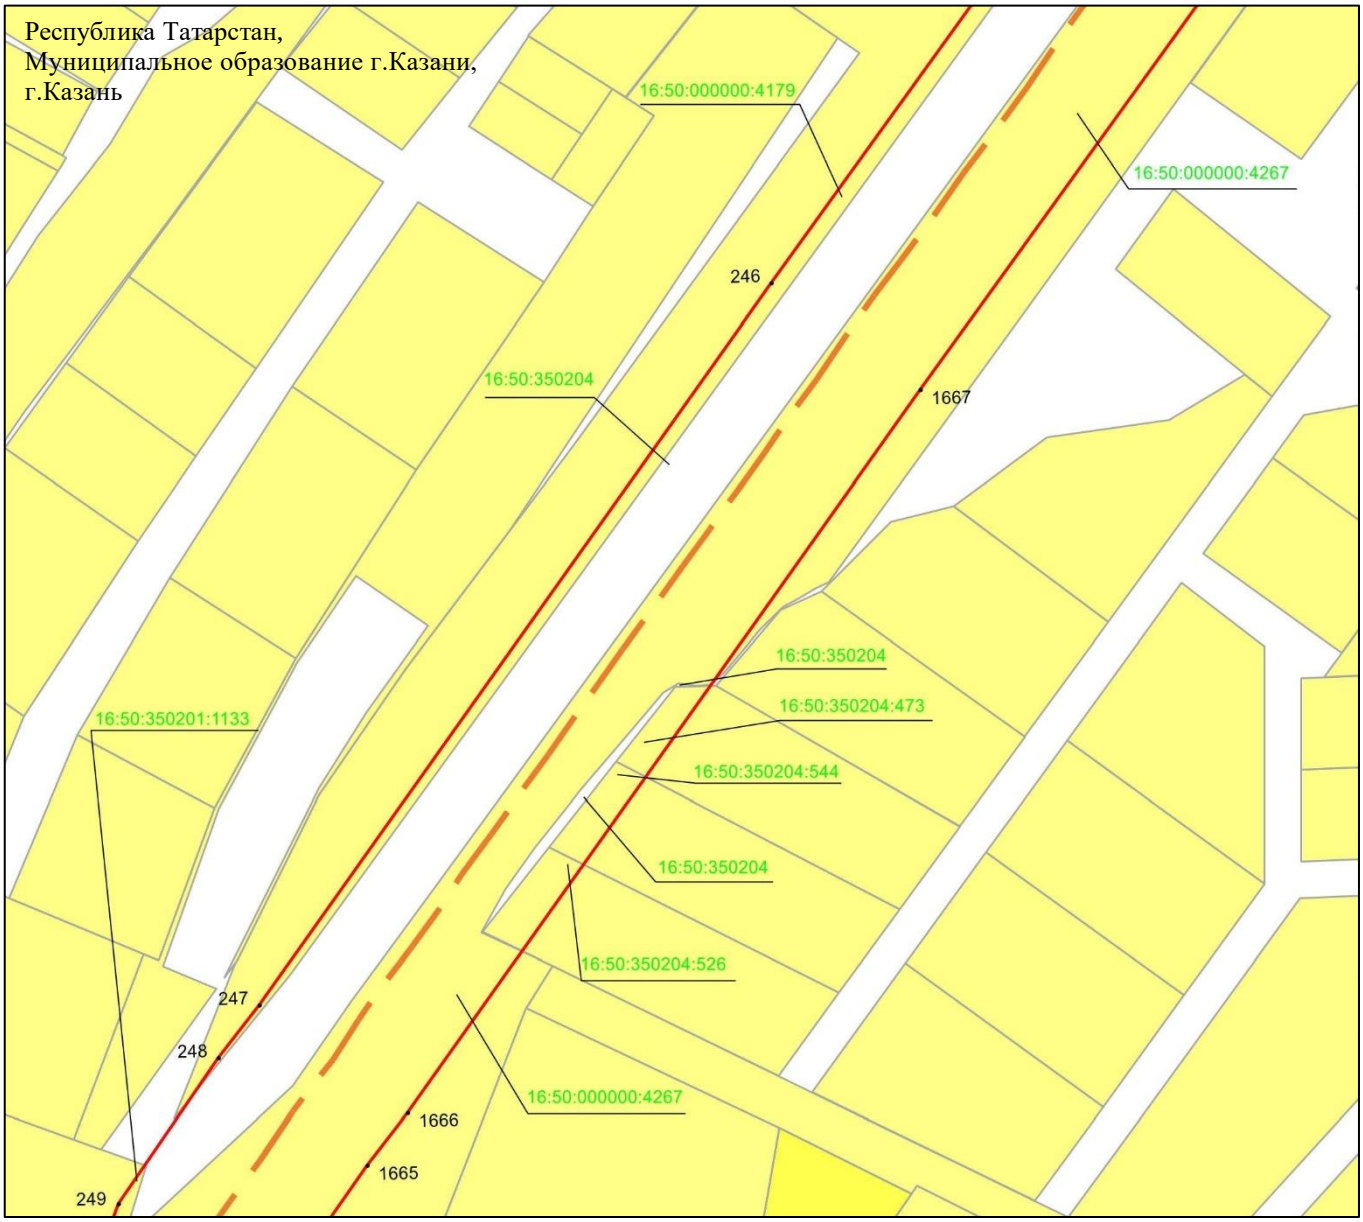

Масштаб 1 : 2 000

Используемые условные знаки и обозначения:

• 1667	– характерная точка границ объекта
	– граница объекта
	– ось инженерного сооружения
	– земельный участок
16:50:350204:473	– кадастровый номер земельного участка
16:50:350204	– кадастровый номер квартала.

Схема расположения границ публичного сервитута в целях эксплуатации линейного объекта системы газоснабжения «Магистральный этанопровод «Миннибаево–Казань»»

Лист 9 Выноска 10

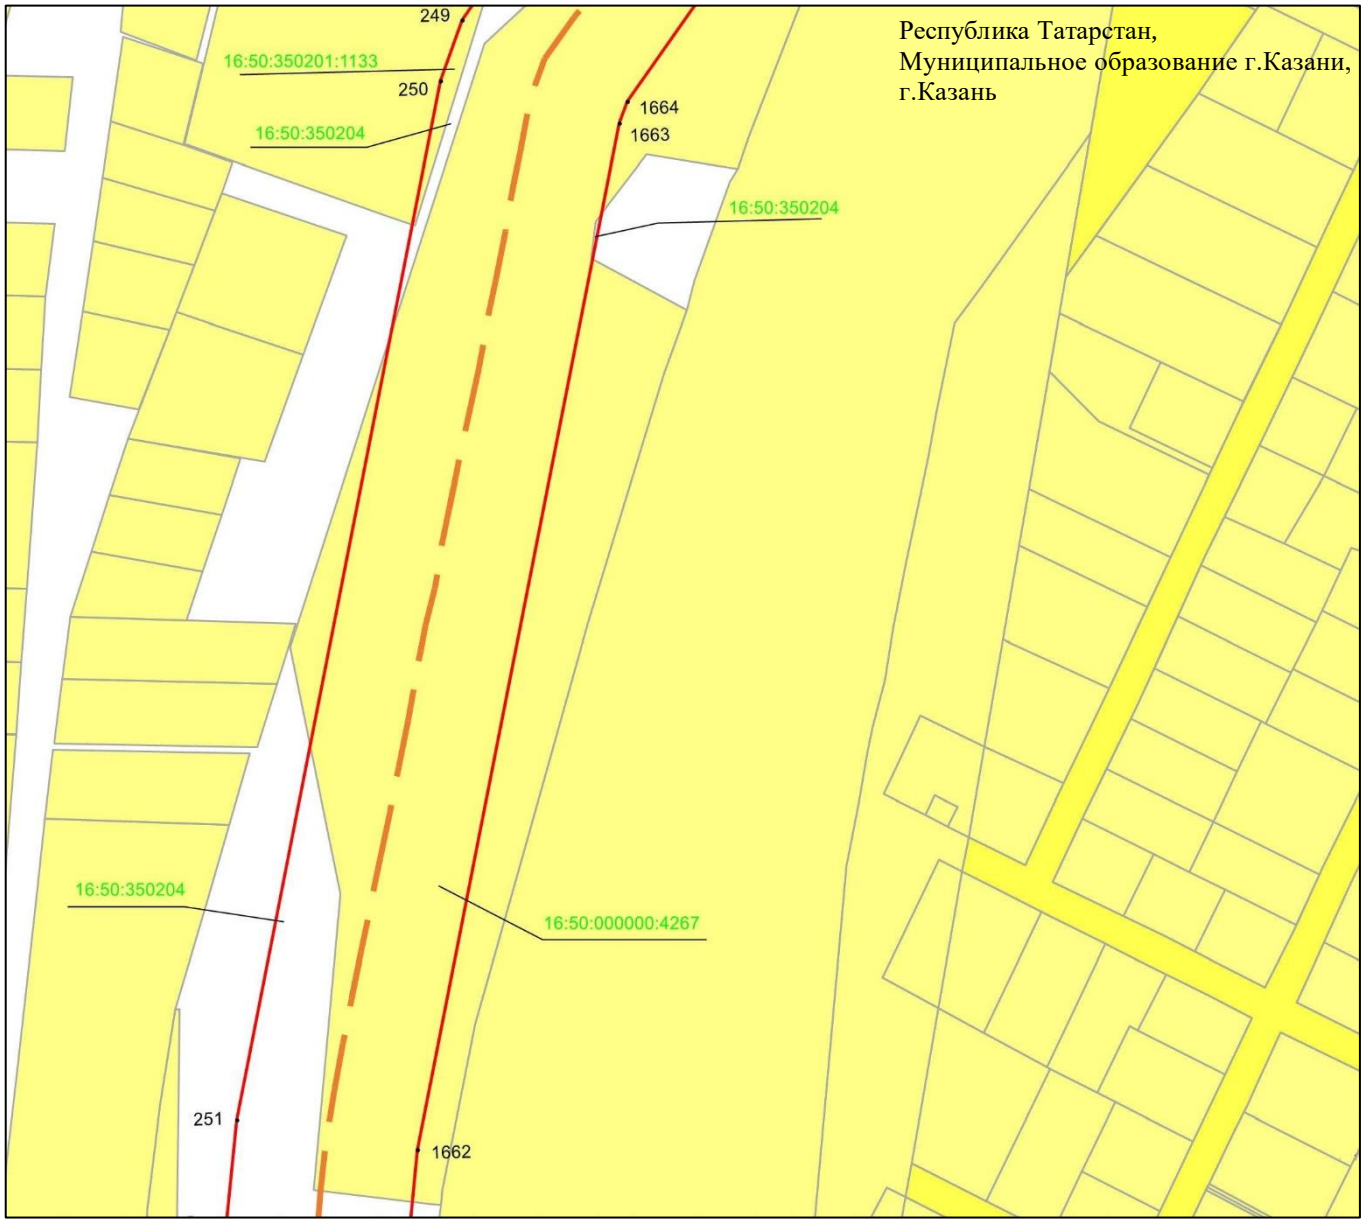

Масштаб 1 : 2 000

Используемые условные знаки и обозначения:

• 1662 – характерная точка границ объекта

– граница объекта

– ось инженерного сооружения

– земельный участок

16:50:350204:1133 – кадастровый номер земельного участка

16:50:350204 – кадастровый номер квартала.

Схема расположения границ публичного сервитута в целях эксплуатации линейного объекта системы газоснабжения «Магистральный этанопровод «Миннибаево–Казань»»

Лист 9 Выноска 11

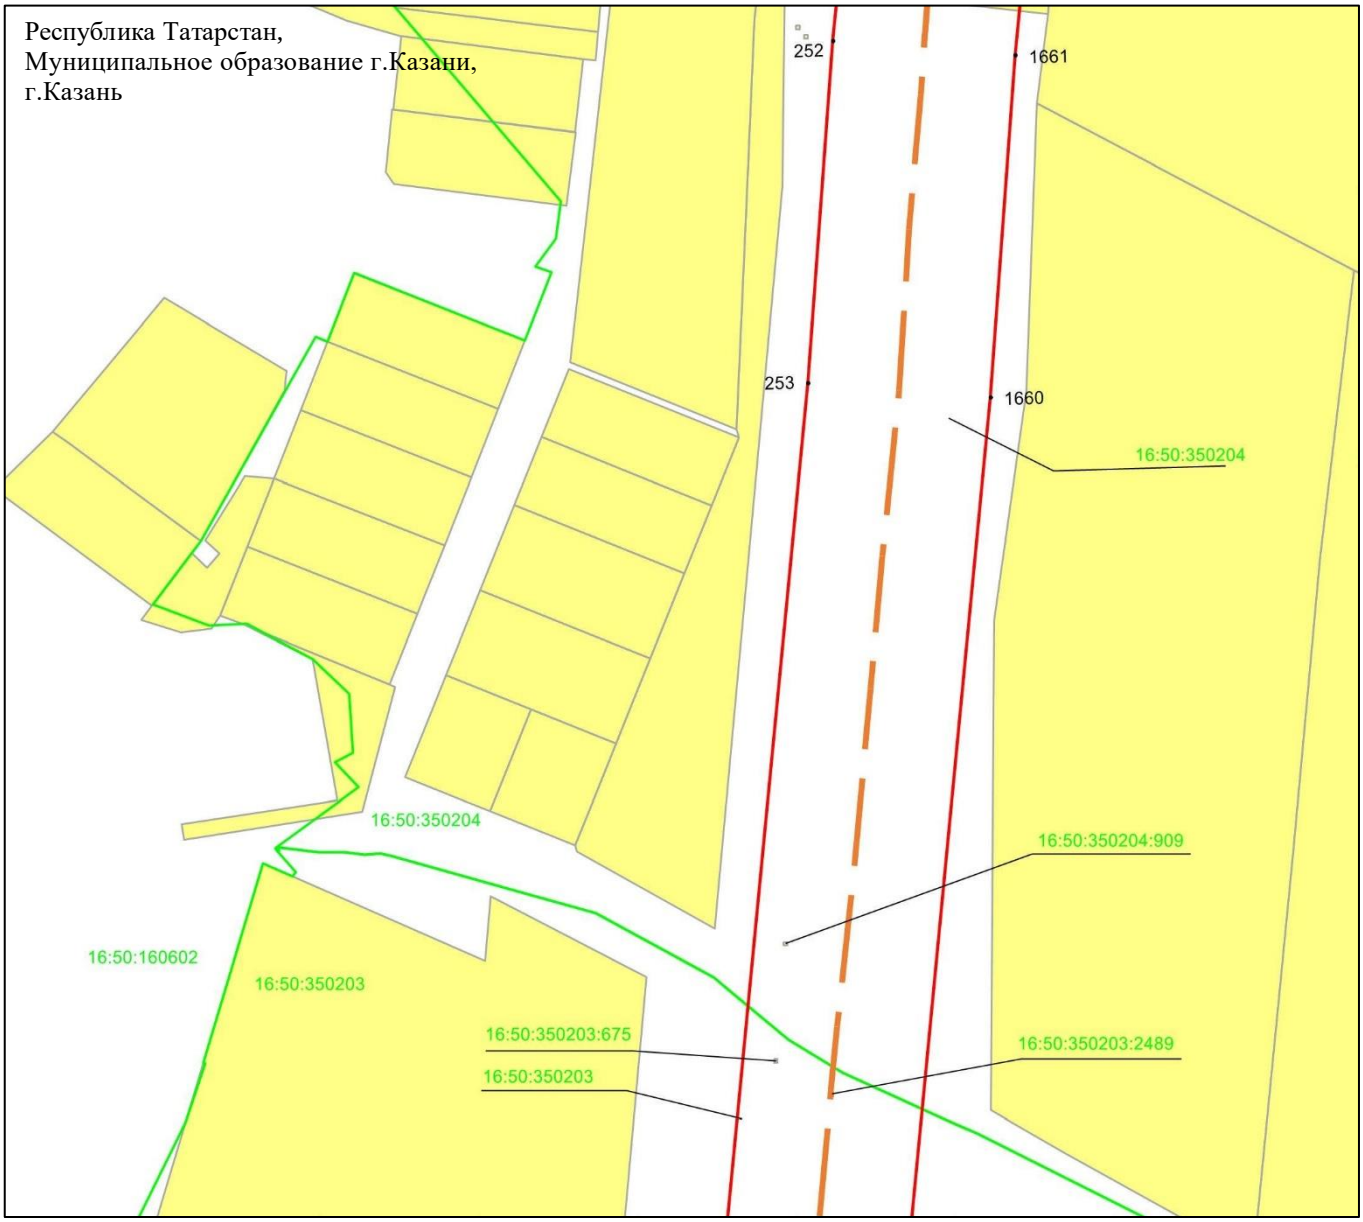

Масштаб 1 : 2 000

Используемые условные знаки и обозначения:

• 1661	– характерная точка границ объекта
	– граница объекта
	– ось инженерного сооружения
	– граница кадастрового квартала
	– земельный участок
16:50:350204:909	– кадастровый номер земельного участка
16:50:160602	– кадастровый номер квартала.

Схема расположения границ публичного сервитута в целях эксплуатации линейного объекта системы газоснабжения «Магистральный этанопровод «Миннибаево–Казань»»

Лист 9 Выноска 12

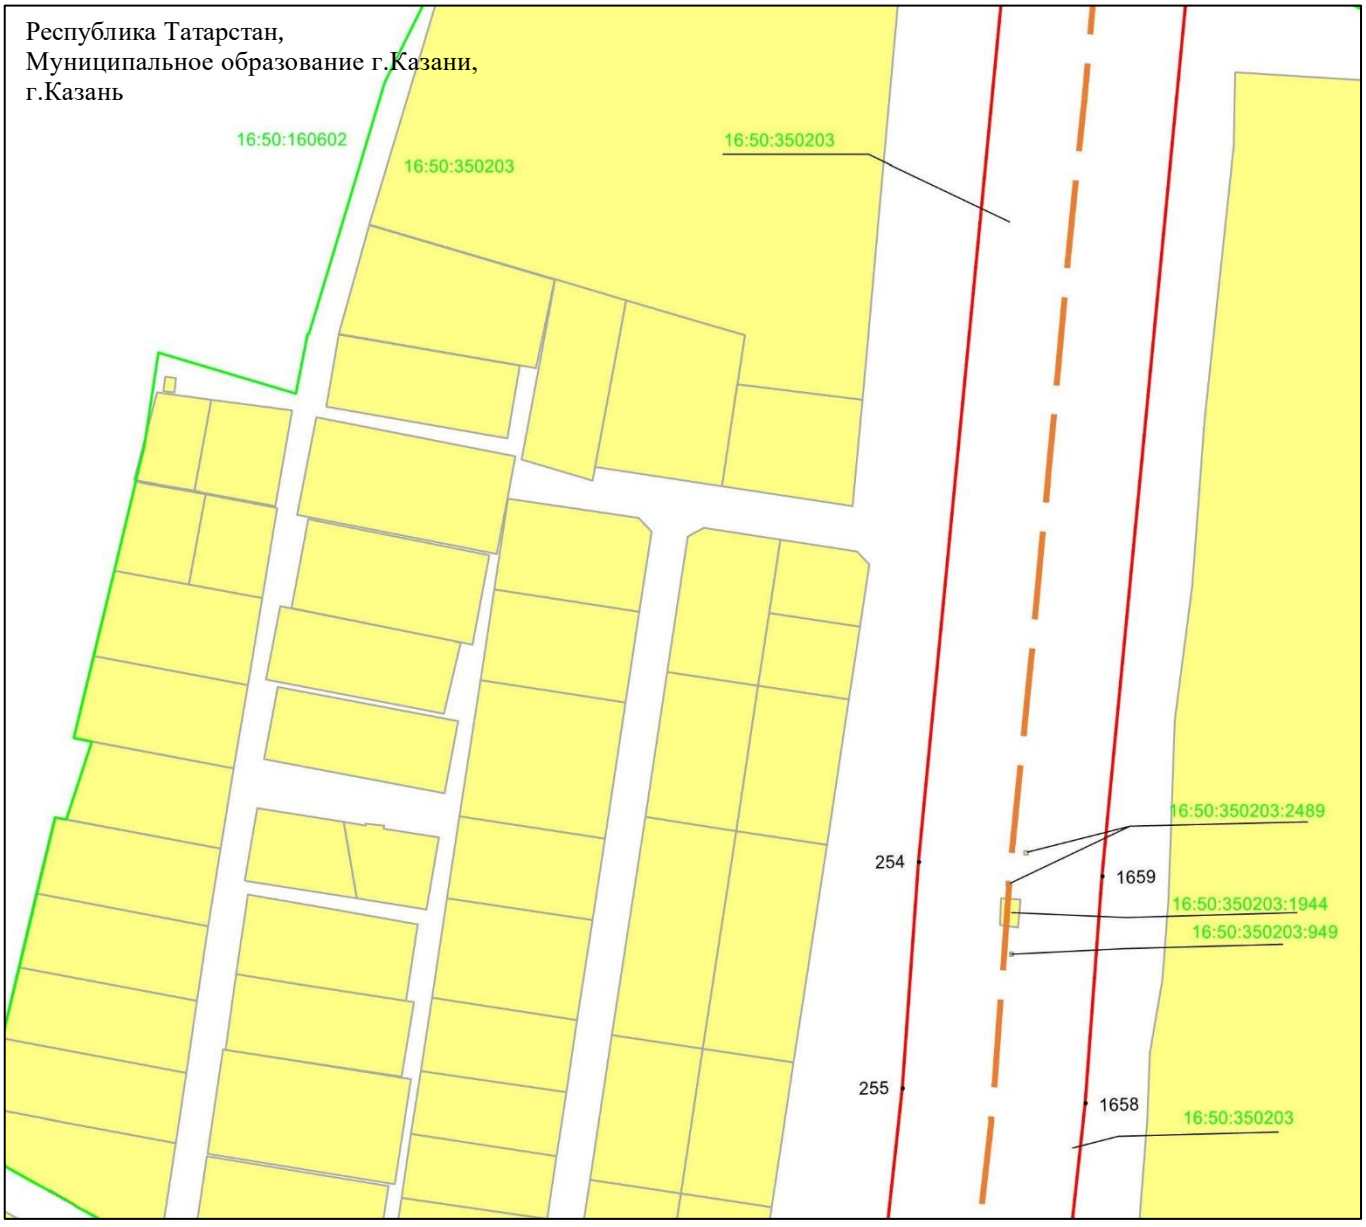

Масштаб 1 : 2 000

Используемые условные знаки и обозначения:

• 1659	– характерная точка границ объекта
	– граница объекта
	– ось инженерного сооружения
	– граница кадастрового квартала
	– земельный участок
16:50:350203:2489	– кадастровый номер земельного участка
16:50:160602	– кадастровый номер квартала.

Схема расположения границ публичного сервитута в целях эксплуатации линейного объекта системы газоснабжения «Магистральный этанопровод «Миннибаево–Казань»»

Лист 9 Выноска 13

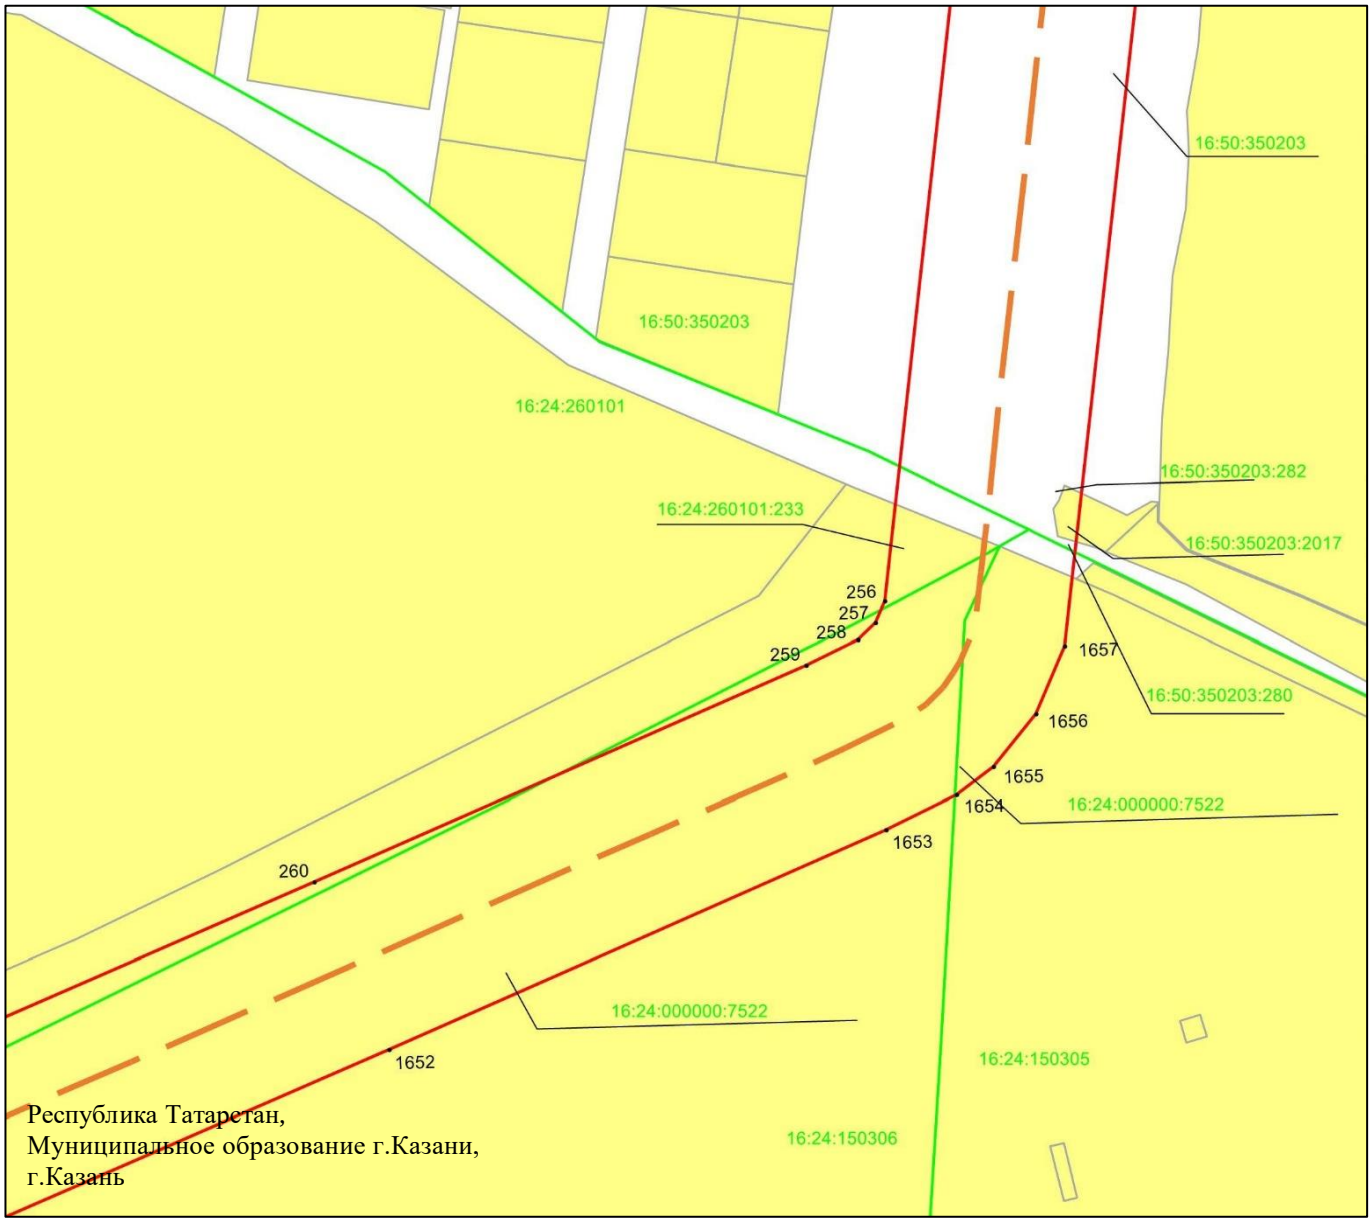

Масштаб 1 : 2 000

Используемые условные знаки и обозначения:

• 1657	– характерная точка границ объекта
	– граница объекта
	– ось инженерного сооружения
	– граница кадастрового квартала
	– земельный участок
16:24:260101:233	– кадастровый номер земельного участка
16:50:350203	– кадастровый номер квартала.

Схема расположения границ публичного сервитута в целях эксплуатации линейного объекта системы газоснабжения «Магистральный этанопровод «Миннибаево–Казань»»

Лист 10

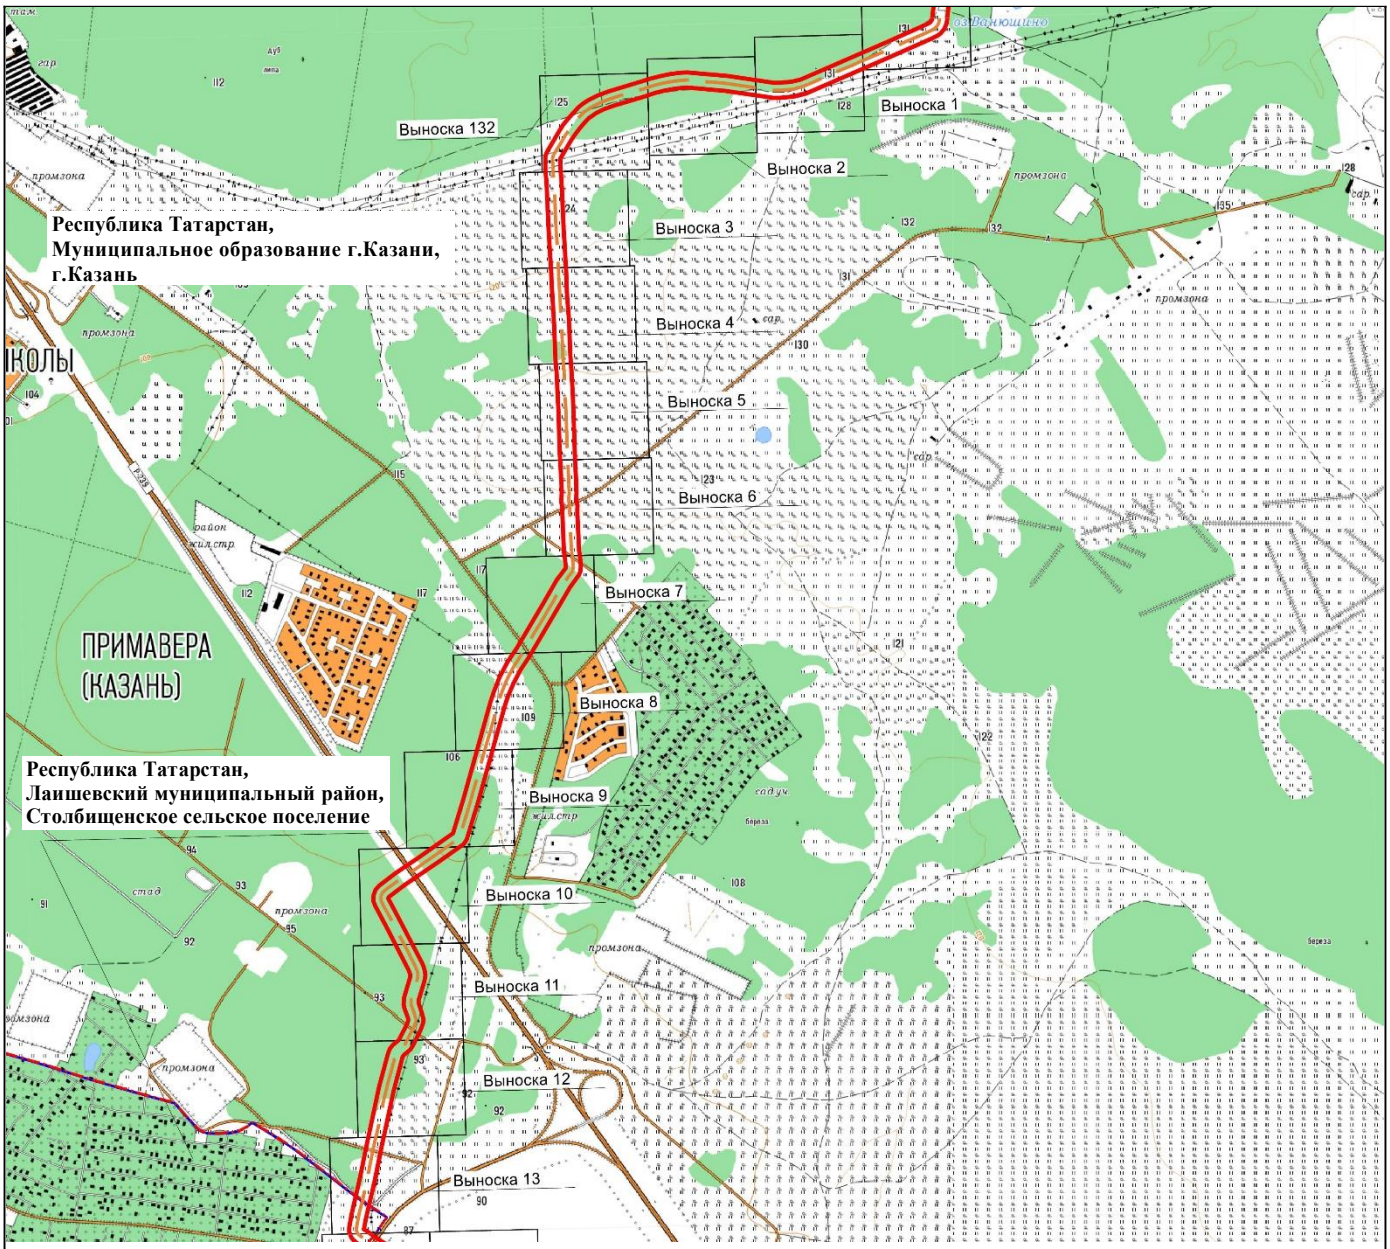

Масштаб 1 : 25 000

Используемые условные знаки и обозначения:

– проектное местоположение инженерного сооружения (ось газопровода)

– граница публичного сервитута

– граница населенного пункта

– граница муниципального района

Схема расположения границ публичного сервитута в целях эксплуатации линейного объекта системы газоснабжения «Магистральный этанопровод «Миннибаево–Казань»»

Лист 10 Выноска 1

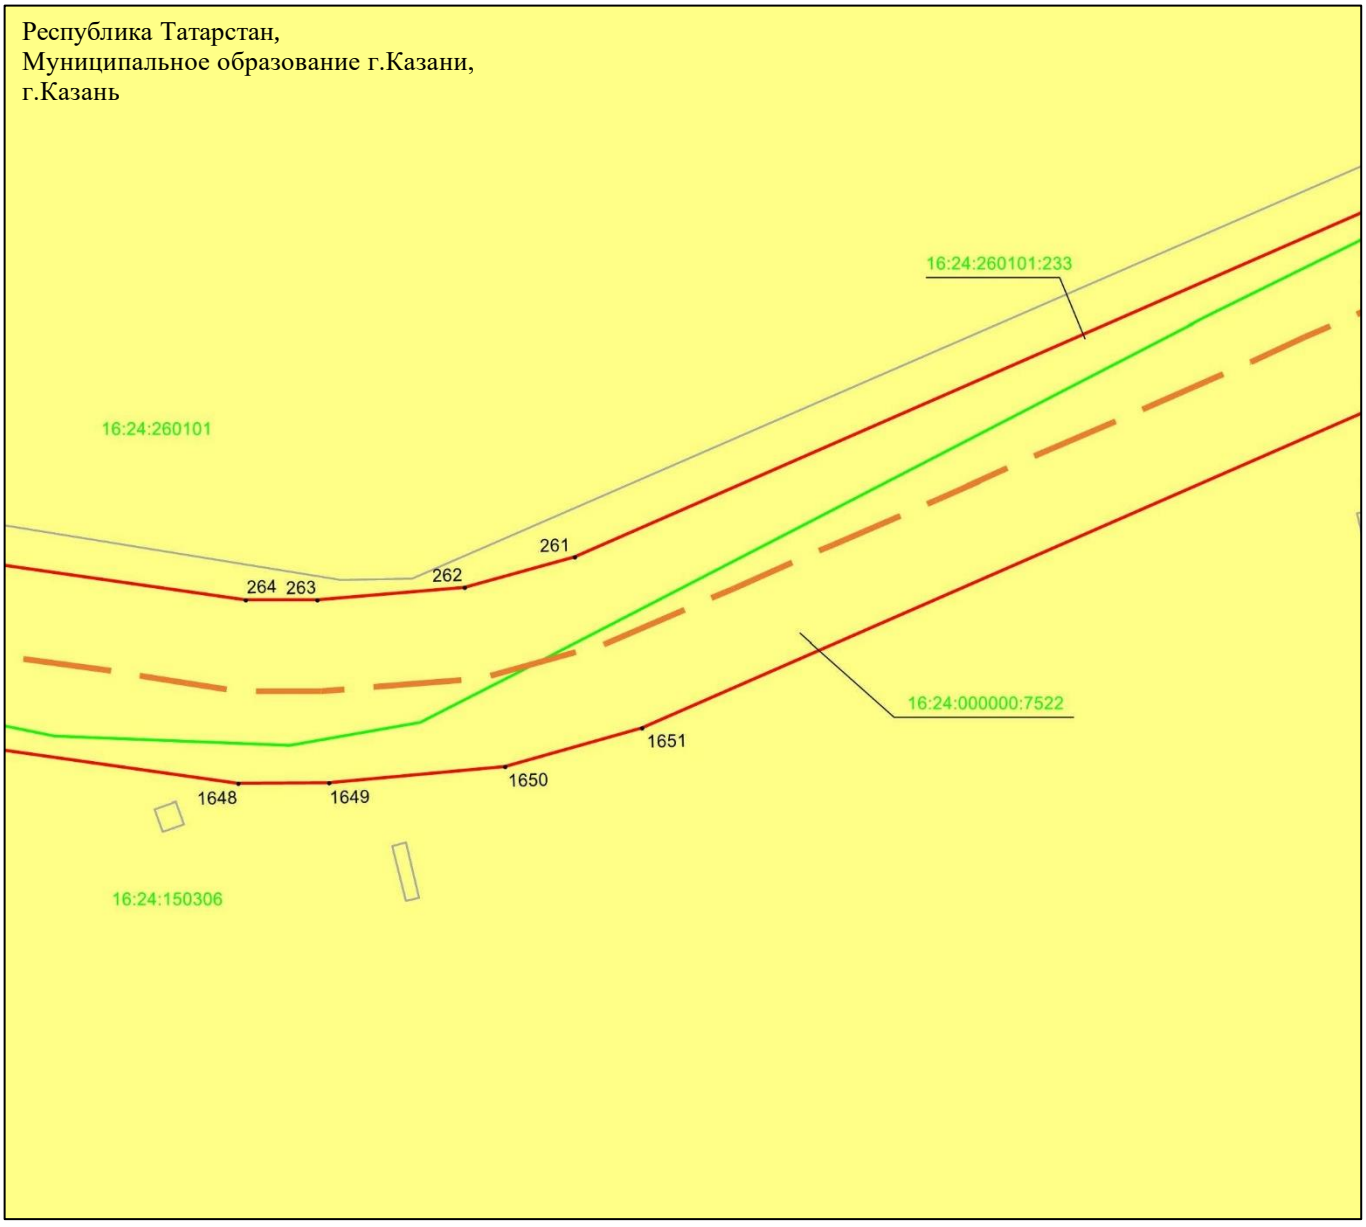

Масштаб 1 : 2 000

Используемые условные знаки и обозначения:

• 1651	– характерная точка границ объекта
	– граница объекта
	– ось инженерного сооружения
	– граница кадастрового квартала
	– земельный участок
16:24:260101:233	– кадастровый номер земельного участка
16:24:260101	– кадастровый номер квартала.

Схема расположения границ публичного сервитута в целях эксплуатации линейного объекта системы газоснабжения «Магистральный этанопровод «Миннибаево–Казань»»

Лист 10 Выноска 2

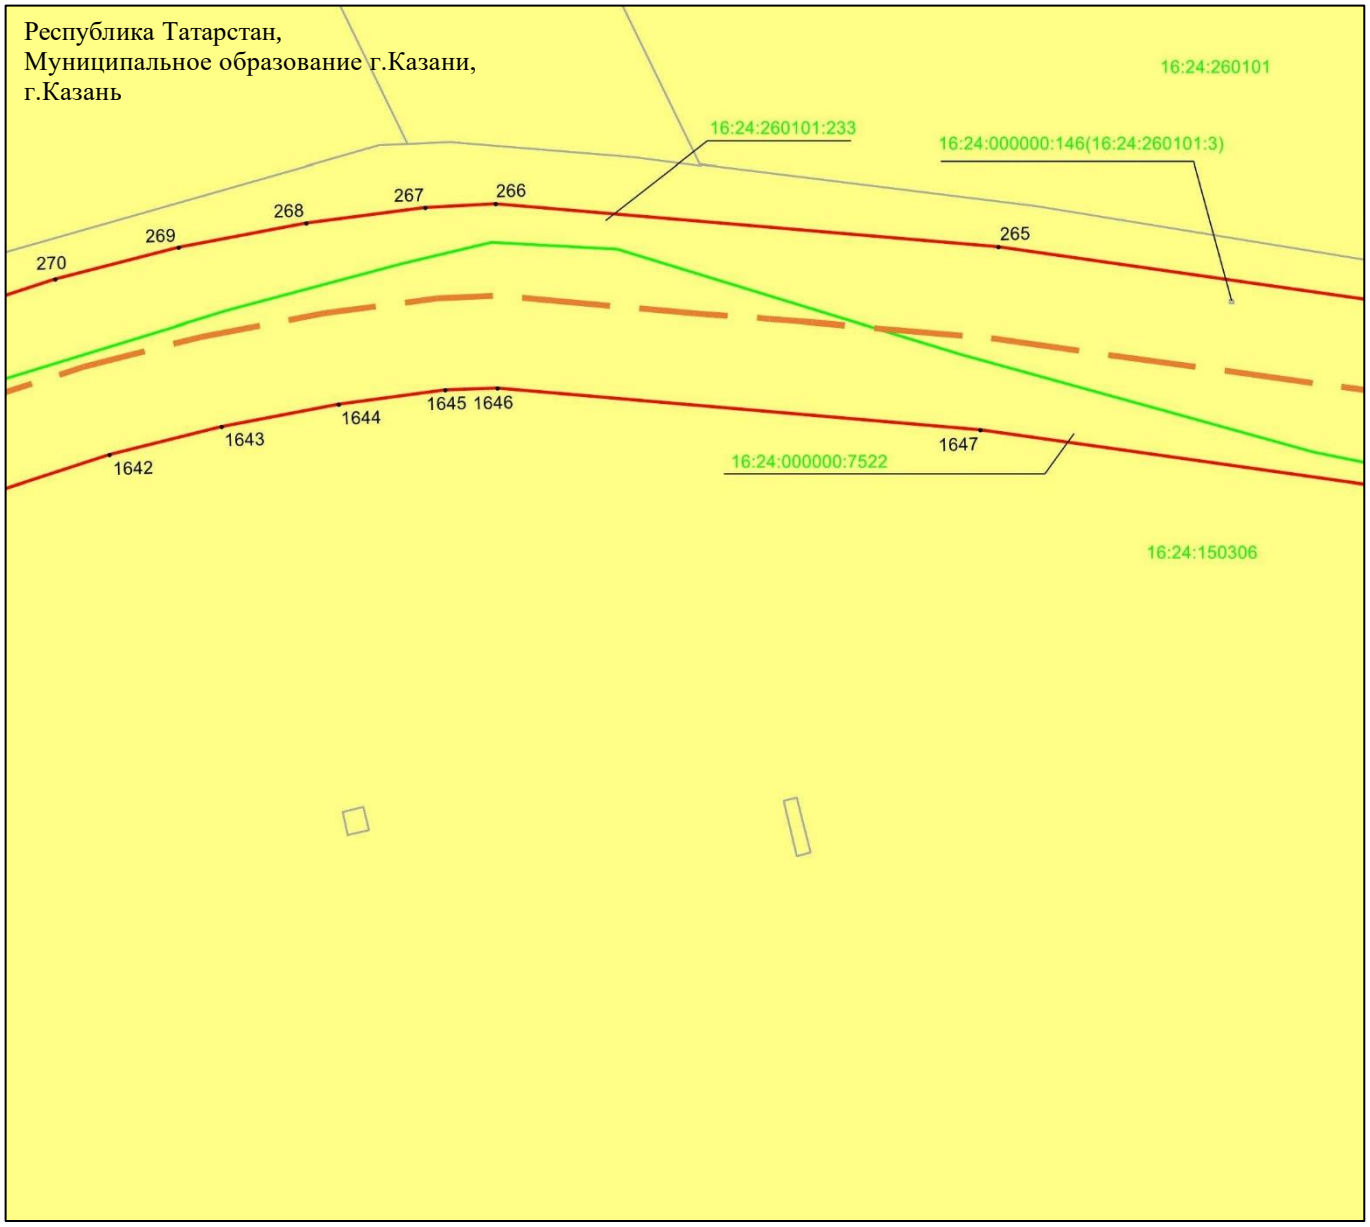

Масштаб 1 : 2 000

Используемые условные знаки и обозначения:

• 1642	– характерная точка границ объекта
	– граница объекта
	– ось инженерного сооружения
	– граница кадастрового квартала
	– земельный участок
16:24:260101:233	– кадастровый номер земельного участка
16:24:260101	– кадастровый номер квартала.

Схема расположения границ публичного сервитута в целях эксплуатации линейного объекта системы газоснабжения «Магистральный этанопровод «Миннибаево–Казань»»

Лист 10 Выноска 3

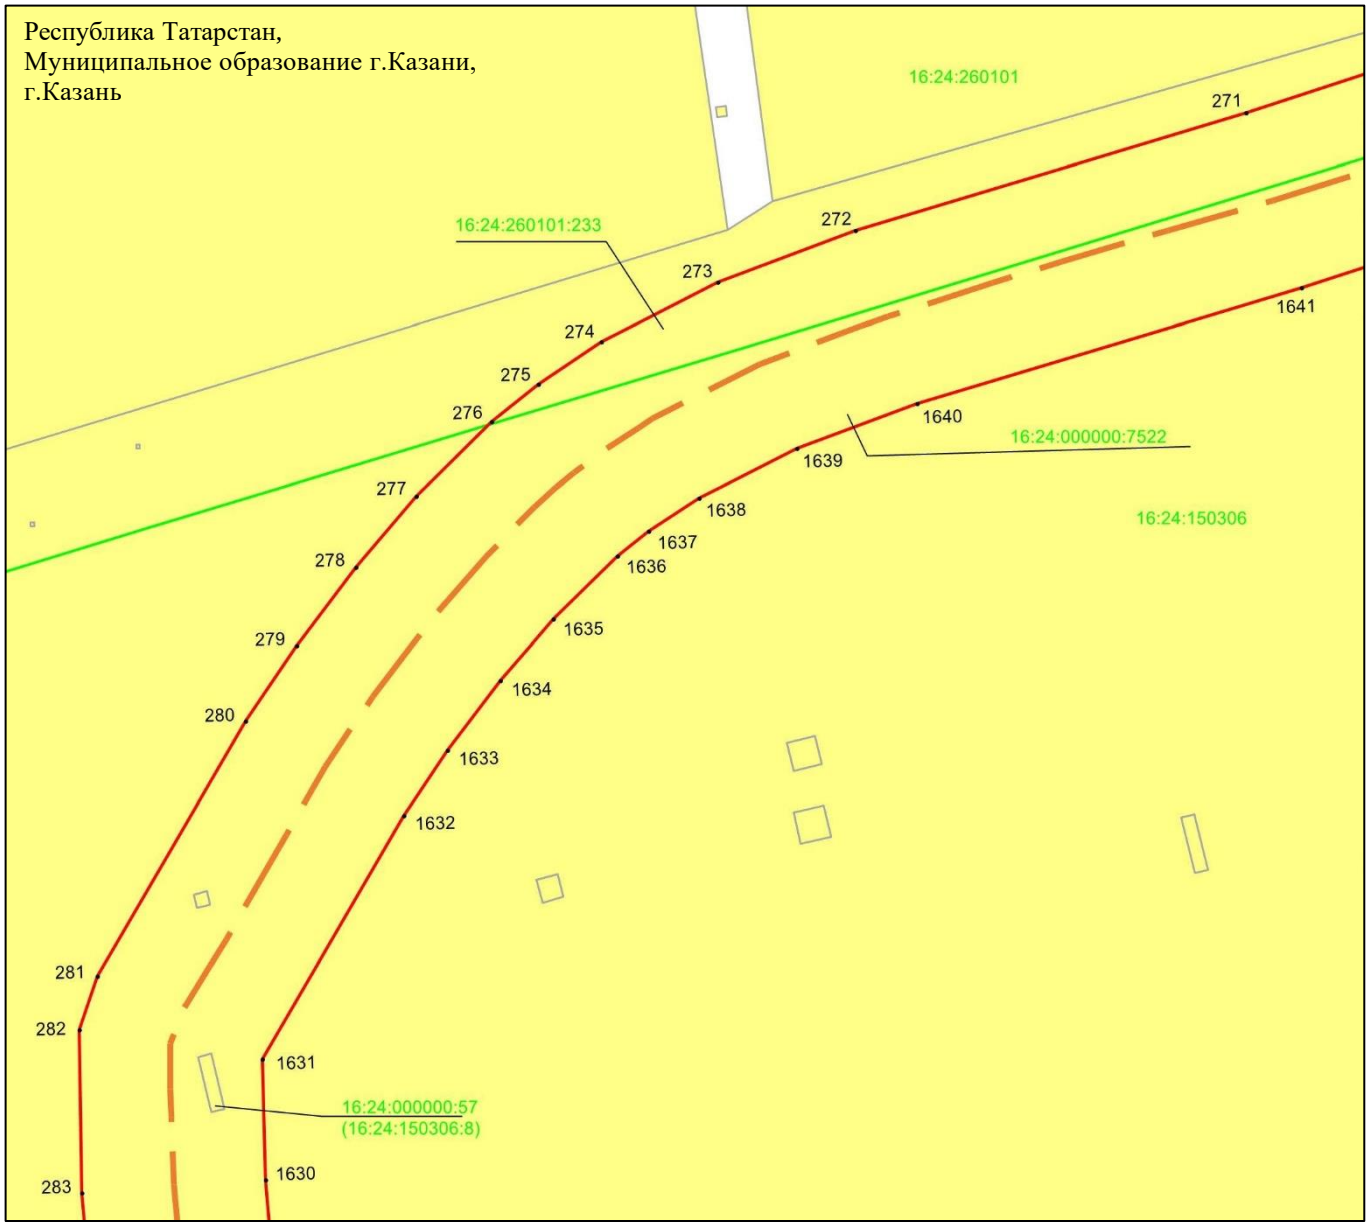

Масштаб 1 : 2 000

Используемые условные знаки и обозначения:

• 1641	– характерная точка границ объекта
	– граница объекта
	– ось инженерного сооружения
	– граница кадастрового квартала
	– земельный участок
16:24:000000:7522	– кадастровый номер земельного участка
16:24:150306	– кадастровый номер квартала.

Схема расположения границ публичного сервитута в целях эксплуатации линейного объекта системы газоснабжения «Магистральный этанопровод «Миннибаево–Казань»»

Лист 10 Выноска 4

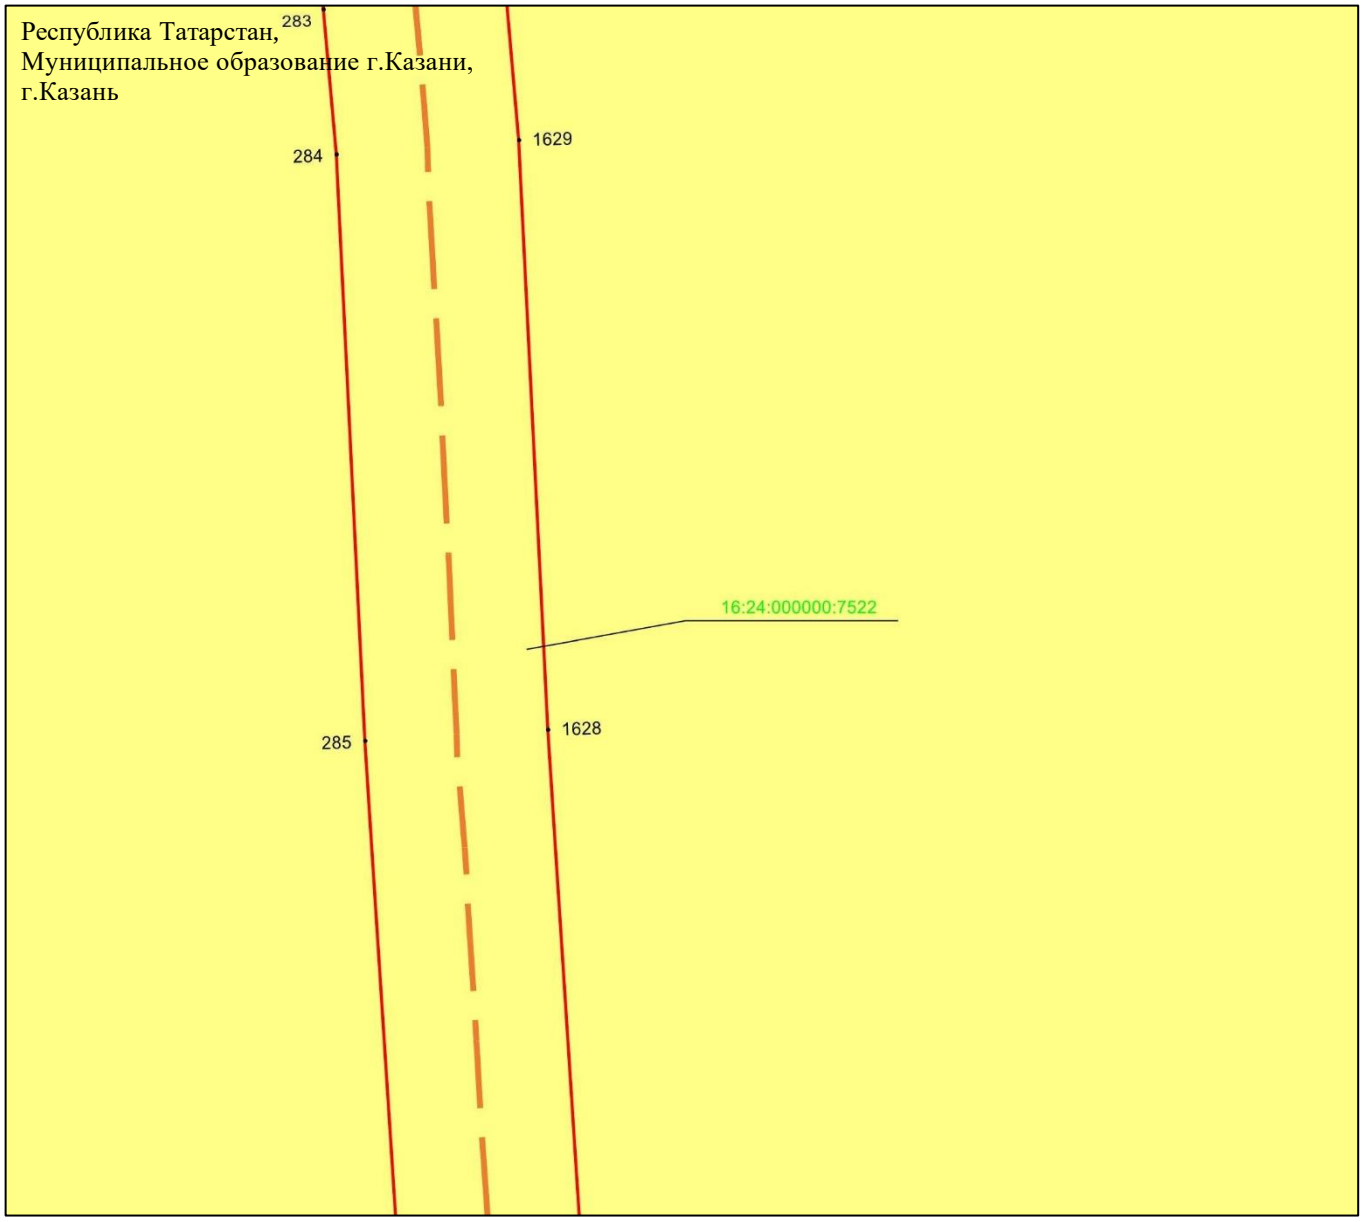

Масштаб 1 : 2 000

Используемые условные знаки и обозначения:

• 1629 – характерная точка границ объекта

– граница объекта

– ось инженерного сооружения

– земельный участок

16:24:000000:7522 – кадастровый номер земельного участка

Схема расположения границ публичного сервитута в целях эксплуатации линейного объекта системы газоснабжения «Магистральный этанопровод «Миннибаево–Казань»»

Лист 10 Выноска 5

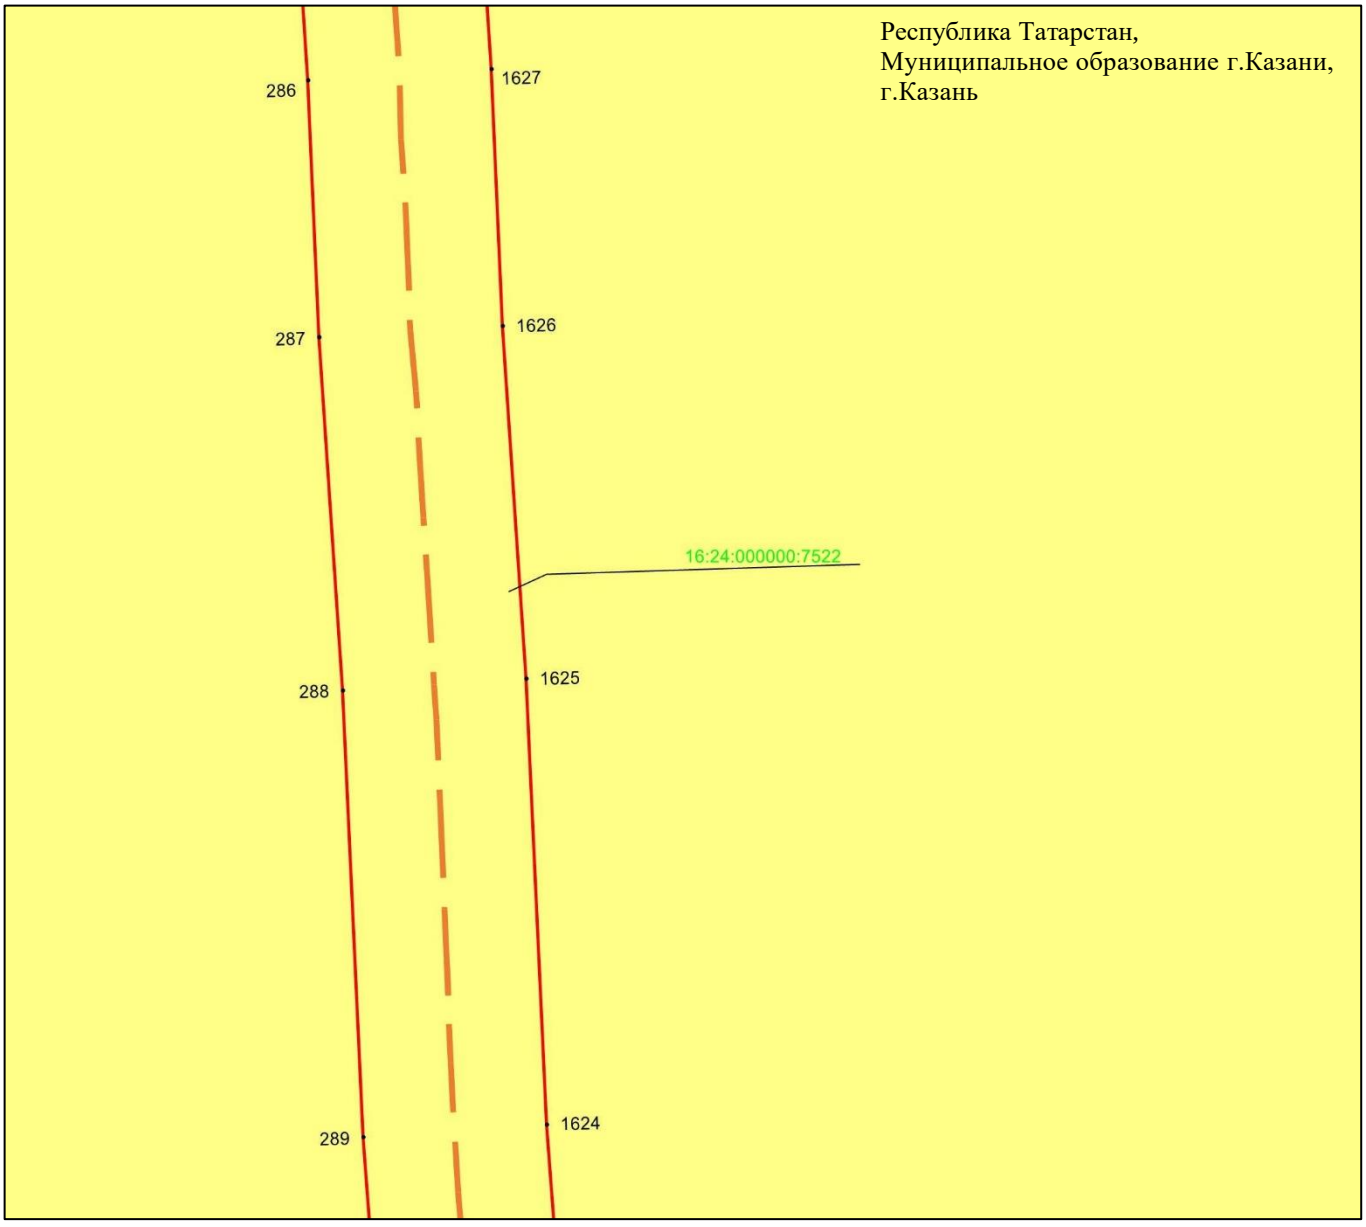

Масштаб 1 : 2 000

Используемые условные знаки и обозначения:

• 1627 – характерная точка границ объекта

– граница объекта

– ось инженерного сооружения

– земельный участок

16:24:000000:7522 – кадастровый номер земельного участка

Схема расположения границ публичного сервитута в целях эксплуатации линейного объекта системы газоснабжения «Магистральный этанопровод «Миннибаево–Казань»»

Лист 10 Выноска 6

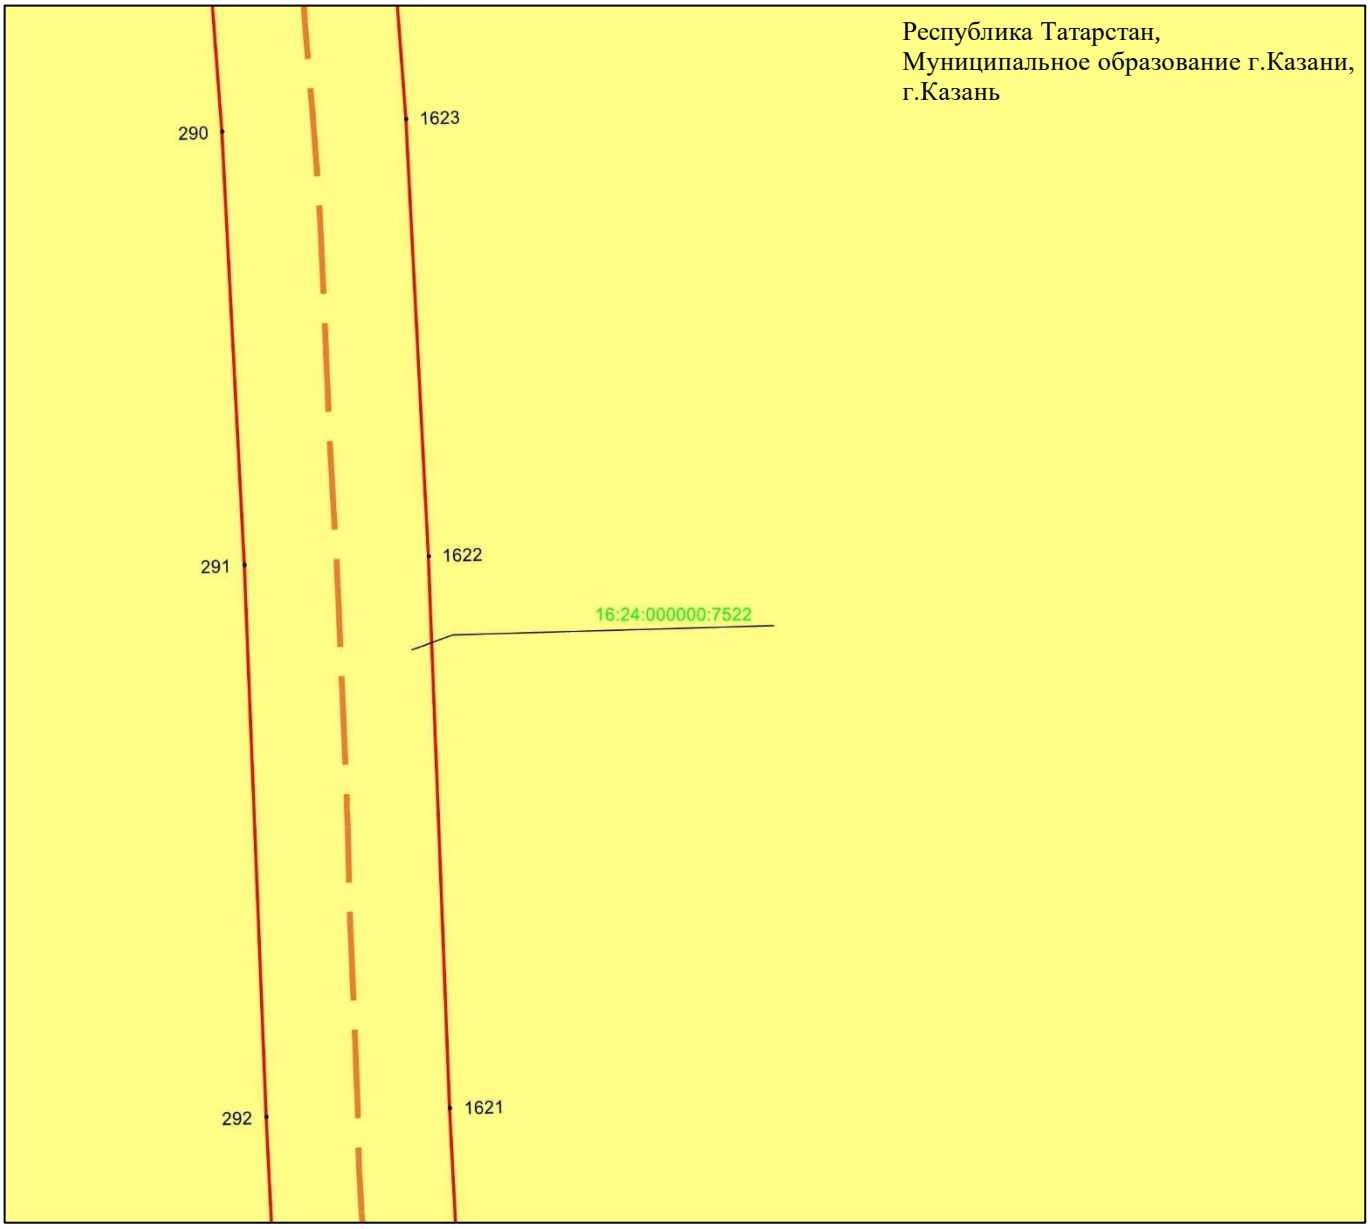

Масштаб 1 : 2 000

Используемые условные знаки и обозначения:

• 1623 – характерная точка границ объекта

– граница объекта

– ось инженерного сооружения

– земельный участок

16:24:000000:7522 – кадастровый номер земельного участка

Схема расположения границ публичного сервитута в целях эксплуатации линейного объекта системы газоснабжения «Магистральный этанопровод «Миннибаево–Казань»»

Лист 10 Выноска 7

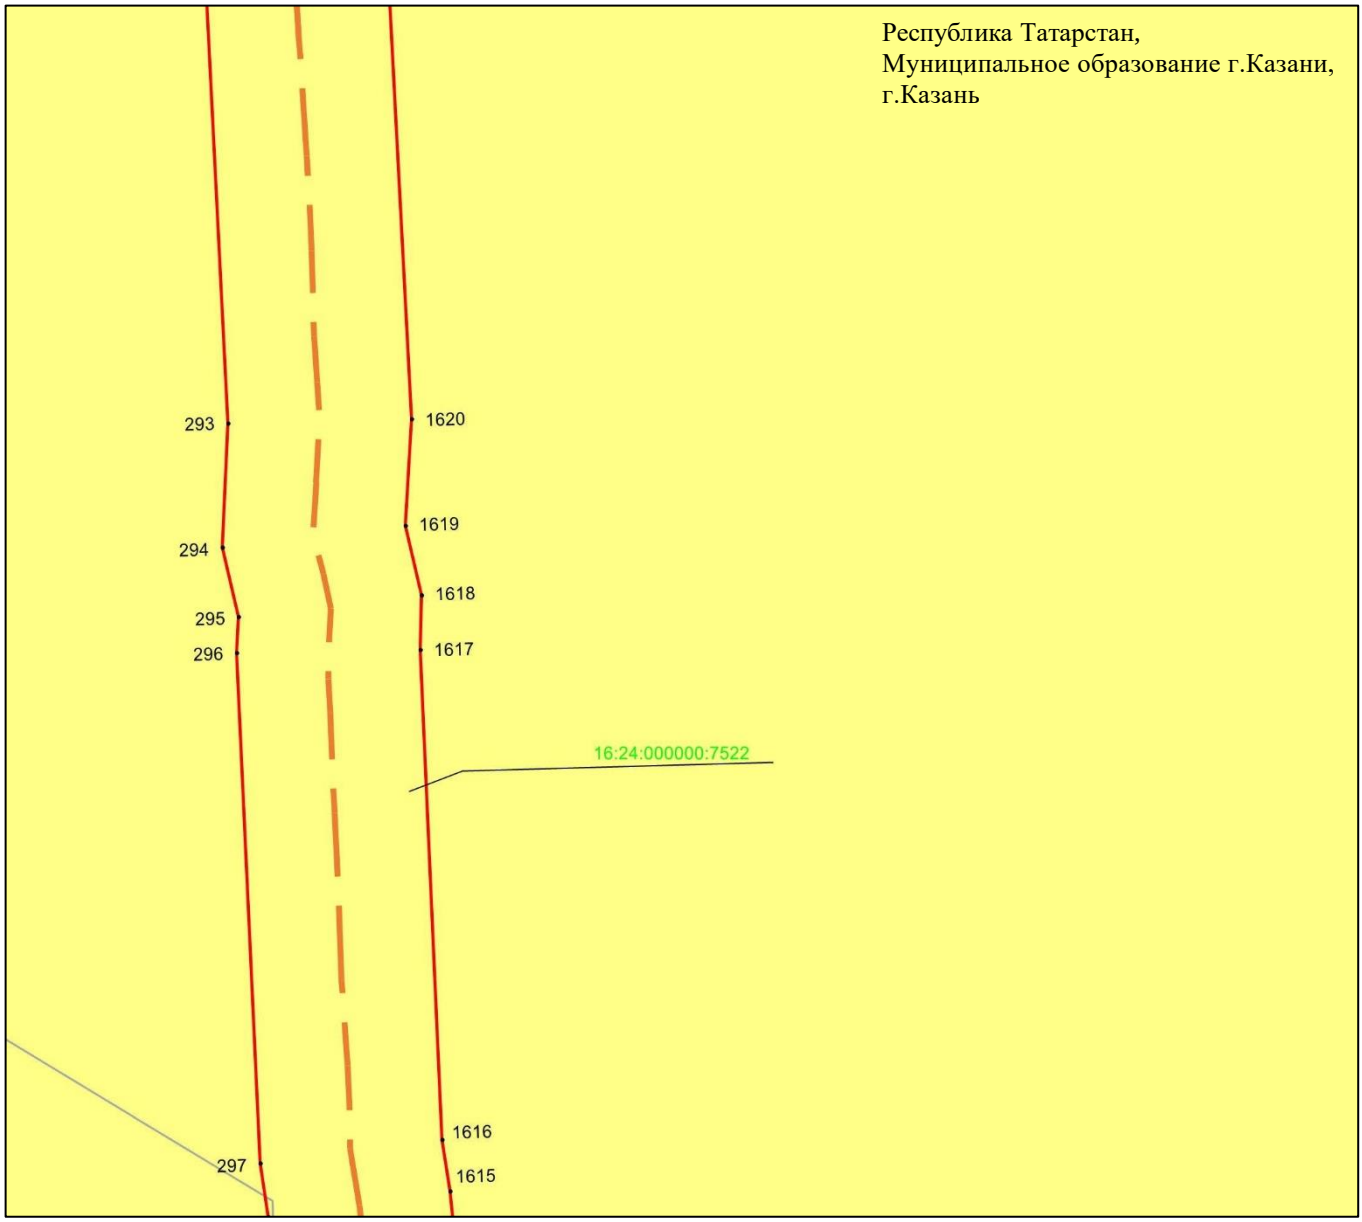

Масштаб 1 : 2 000

Используемые условные знаки и обозначения:

• 1620 – характерная точка границ объекта

– граница объекта

– ось инженерного сооружения

– земельный участок

16:24:000000:7522 – кадастровый номер земельного участка

Схема расположения границ публичного сервитута в целях эксплуатации линейного объекта системы газоснабжения «Магистральный этанопровод «Миннибаево–Казань»»

Лист 10 Выноска 8

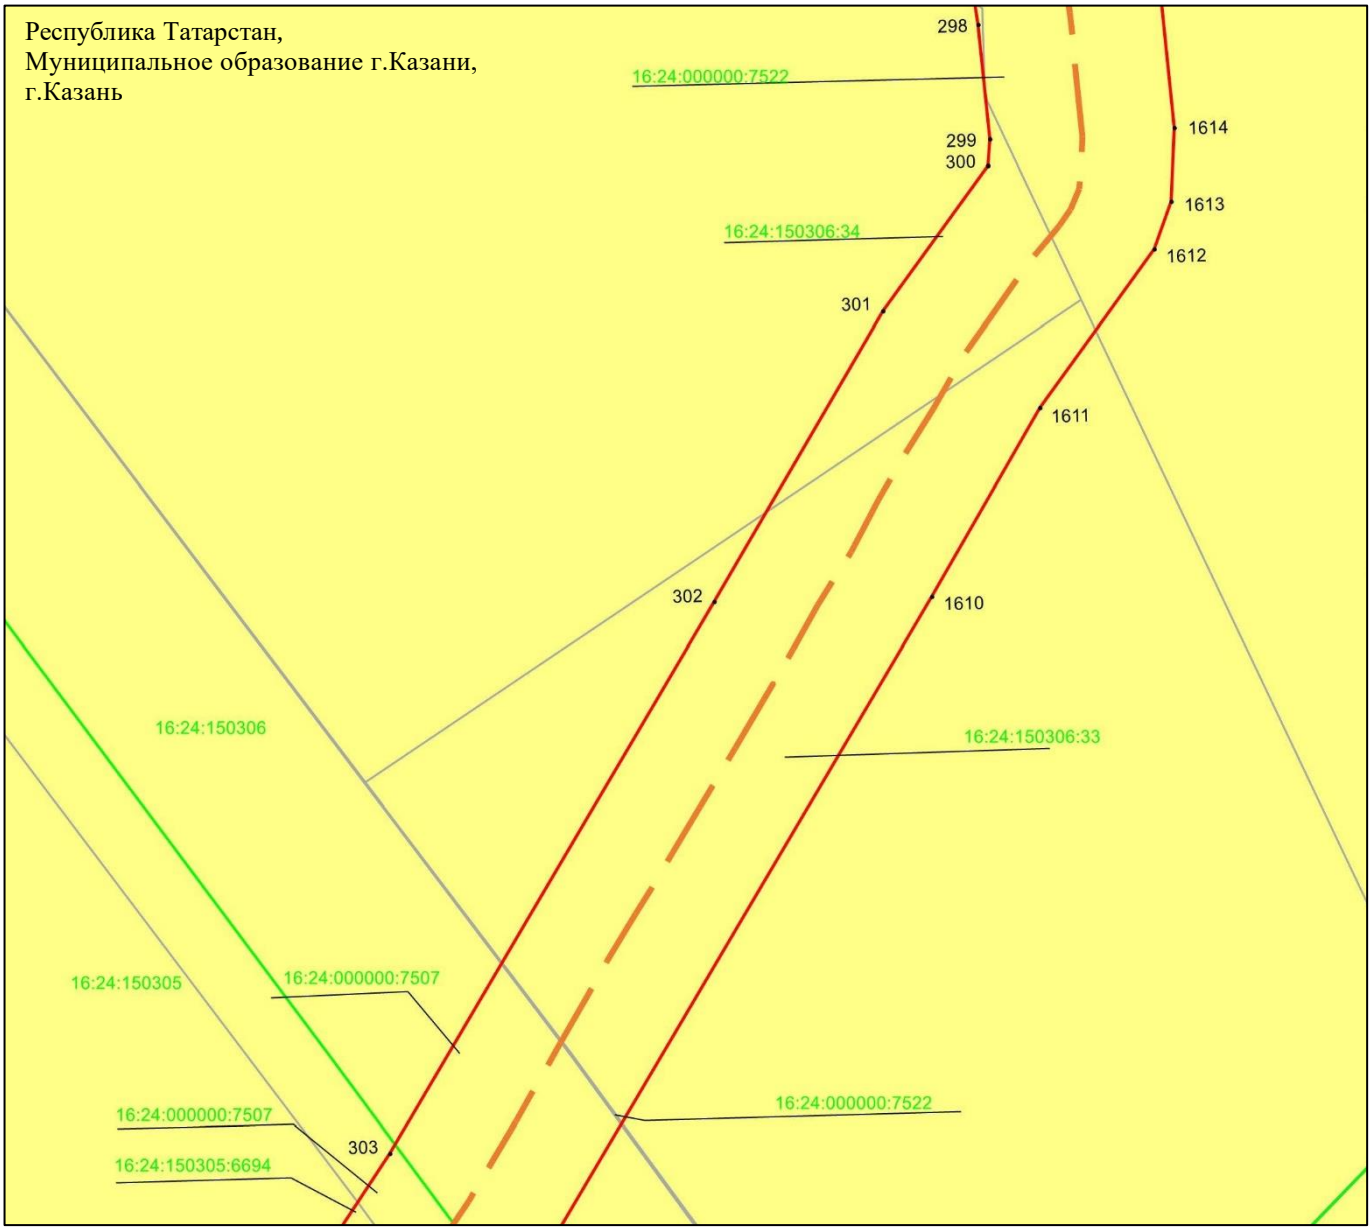

Масштаб 1 : 2 000

Используемые условные знаки и обозначения:

• 1614	– характерная точка границ объекта
	– граница объекта
	– ось инженерного сооружения
	– граница кадастрового квартала
	– земельный участок
16:24:000000:7522	– кадастровый номер земельного участка
16:24:150306	– кадастровый номер квартала.

Схема расположения границ публичного сервитута в целях эксплуатации линейного объекта системы газоснабжения «Магистральный этанопровод «Миннибаево–Казань»»

Лист 10 Выноска 9

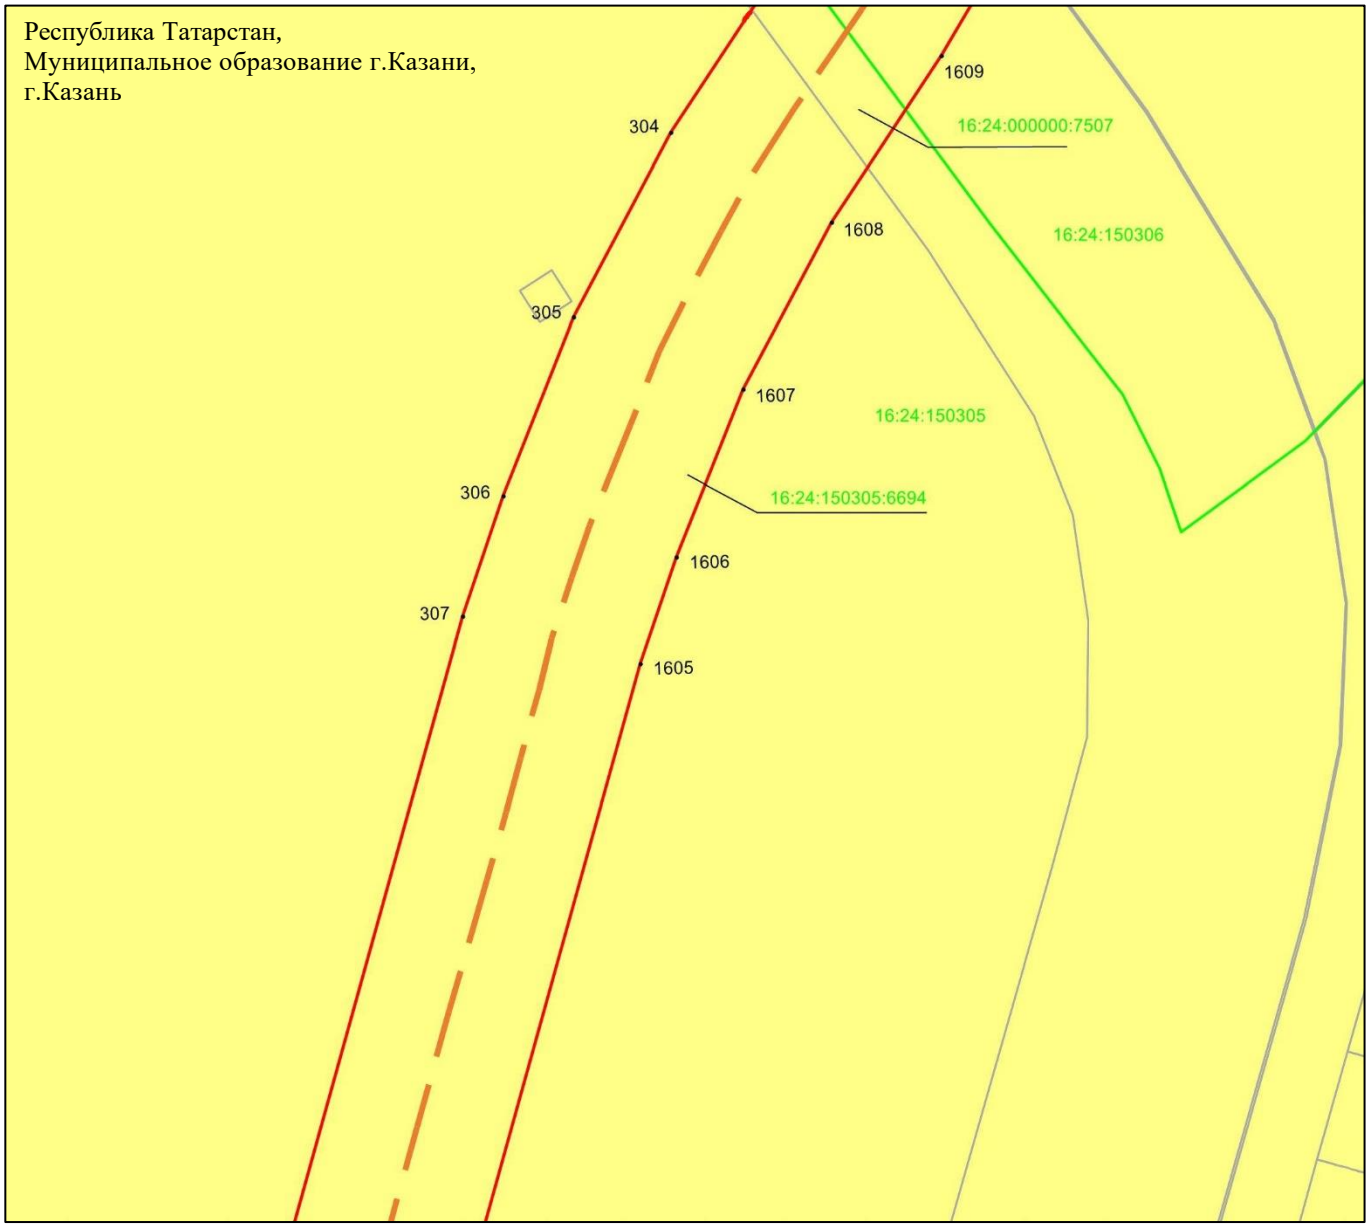

Масштаб 1 : 2 000

Используемые условные знаки и обозначения:

- • 1609 – характерная точка границ объекта
- – граница объекта
- – ось инженерного сооружения
- – граница кадастрового квартала
- – земельный участок
- 16:24:000000:7507 – кадастровый номер земельного участка
- 16:24:150306 – кадастровый номер квартала.

Схема расположения границ публичного сервитута в целях эксплуатации линейного объекта системы газоснабжения «Магистральный этанопровод «Миннибаево–Казань»»

Лист 10 Выноска 10

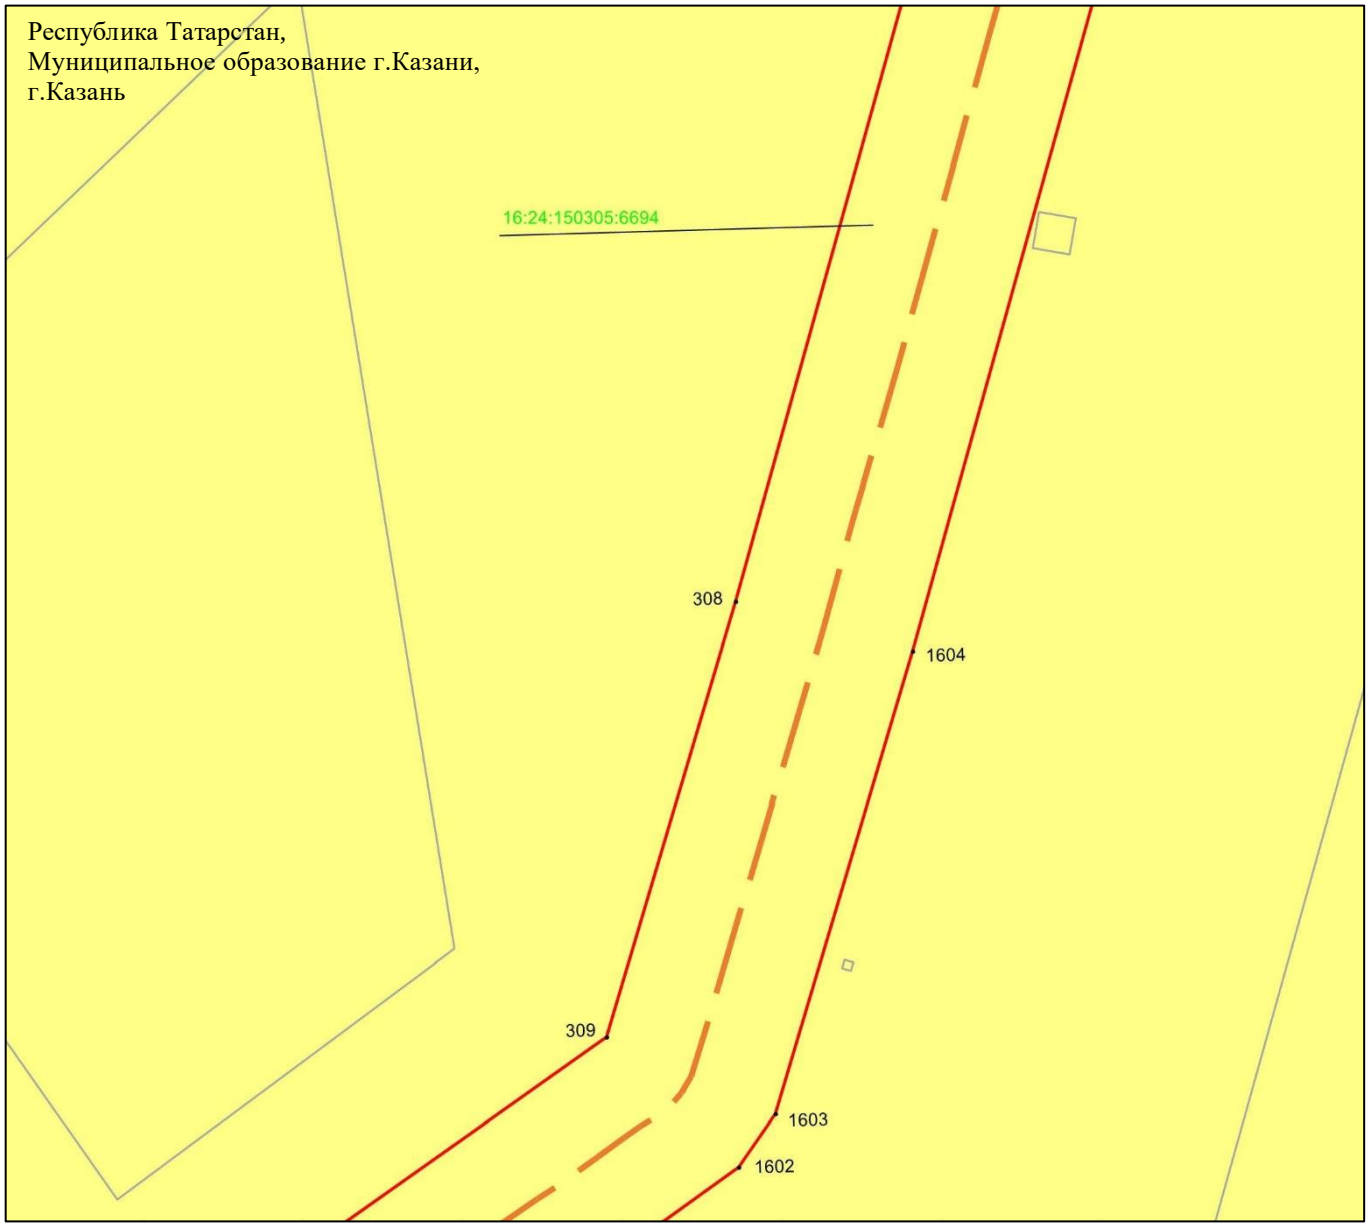

Масштаб 1 : 2 000

Используемые условные знаки и обозначения:

• 1604 – характерная точка границ объекта

– граница объекта

– ось инженерного сооружения

– земельный участок

16:24:150305:6694 – кадастровый номер земельного участка

Схема расположения границ публичного сервитута в целях эксплуатации линейного объекта системы газоснабжения «Магистральный этанопровод «Миннибаево–Казань»»

Лист 10 Выноска 11

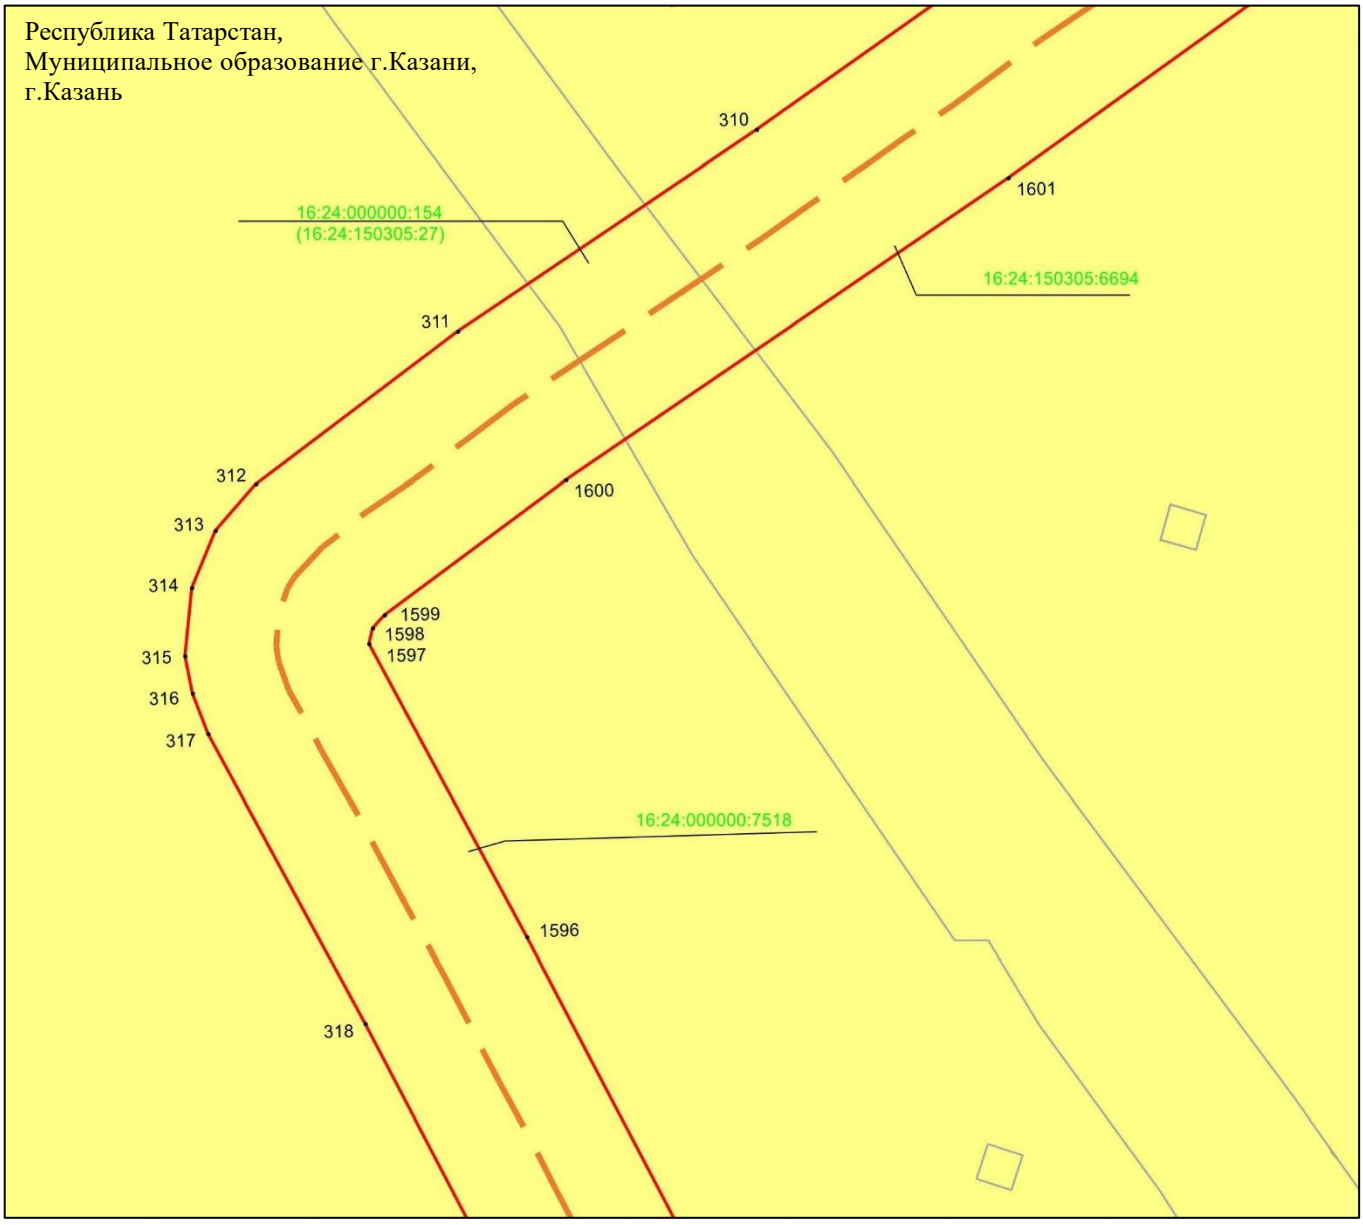

Масштаб 1 : 2 000

Используемые условные знаки и обозначения:

• 1601 – характерная точка границ объекта

– граница объекта

– ось инженерного сооружения

– земельный участок

16:24:150305:6694 – кадастровый номер земельного участка

Схема расположения границ публичного сервитута в целях эксплуатации линейного объекта системы газоснабжения «Магистральный этанопровод «Миннибаево–Казань»»

Лист 10 Выноска 12

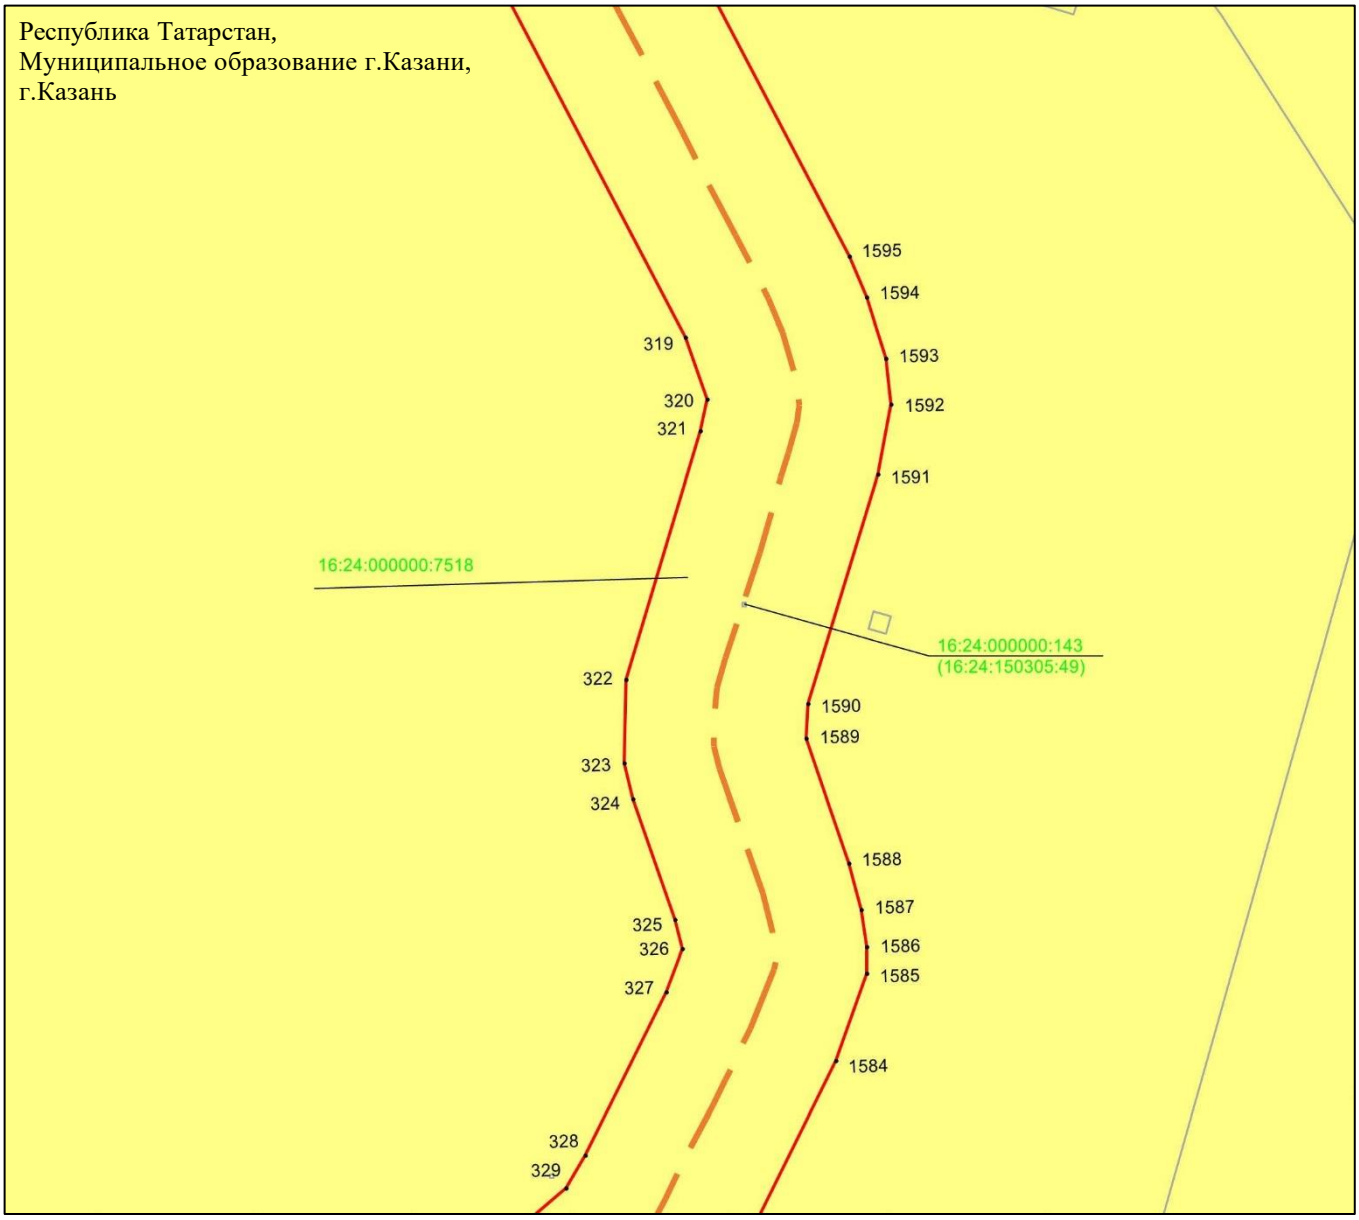

Масштаб 1 : 2 000

Используемые условные знаки и обозначения:

- • 1595 – характерная точка границ объекта
- – граница объекта
- – ось инженерного сооружения
- – земельный участок
- 16:24:000000:7518 – кадастровый номер земельного участка

Схема расположения границ публичного сервитута в целях эксплуатации линейного объекта системы газоснабжения «Магистральный этанопровод «Миннибаево–Казань»»

Лист 10 Выноска 13

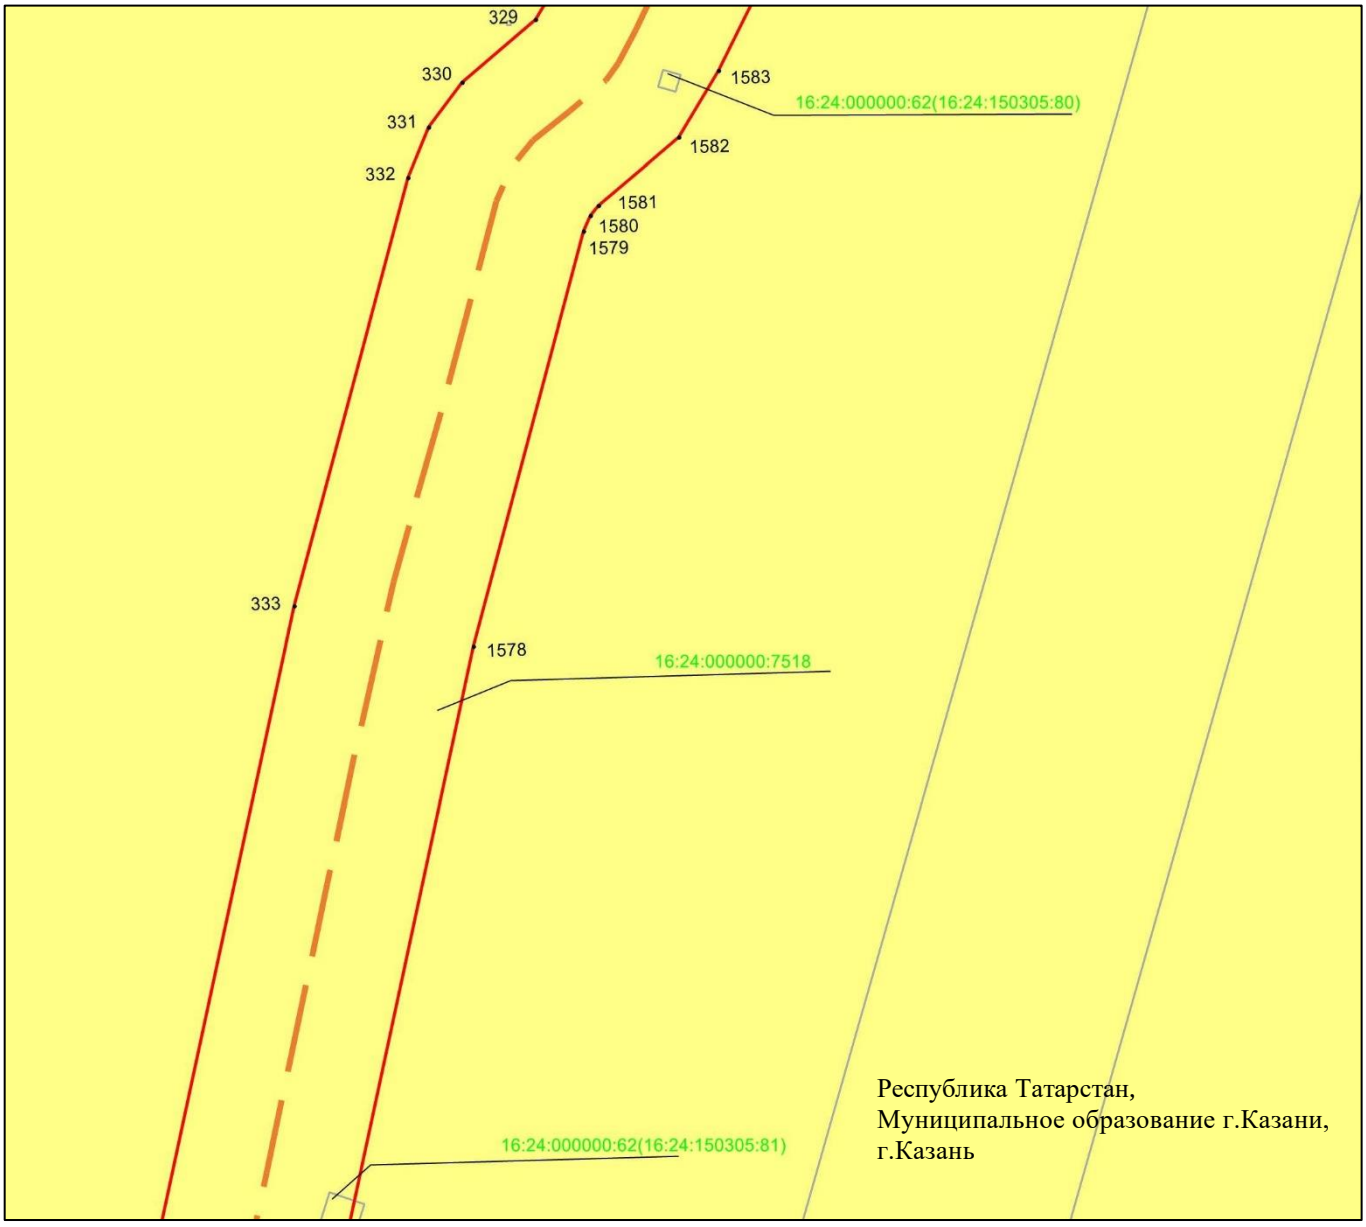

Масштаб 1 : 2 000

Используемые условные знаки и обозначения:

• 1583 – характерная точка границ объекта

– граница объекта

– ось инженерного сооружения

– земельный участок

16:24:000000:7518 – кадастровый номер земельного участка

Схема расположения границ публичного сервитута в целях эксплуатации линейного объекта системы газоснабжения «Магистральный этанопровод «Миннибаево–Казань»»

Лист 10 Выноска 14

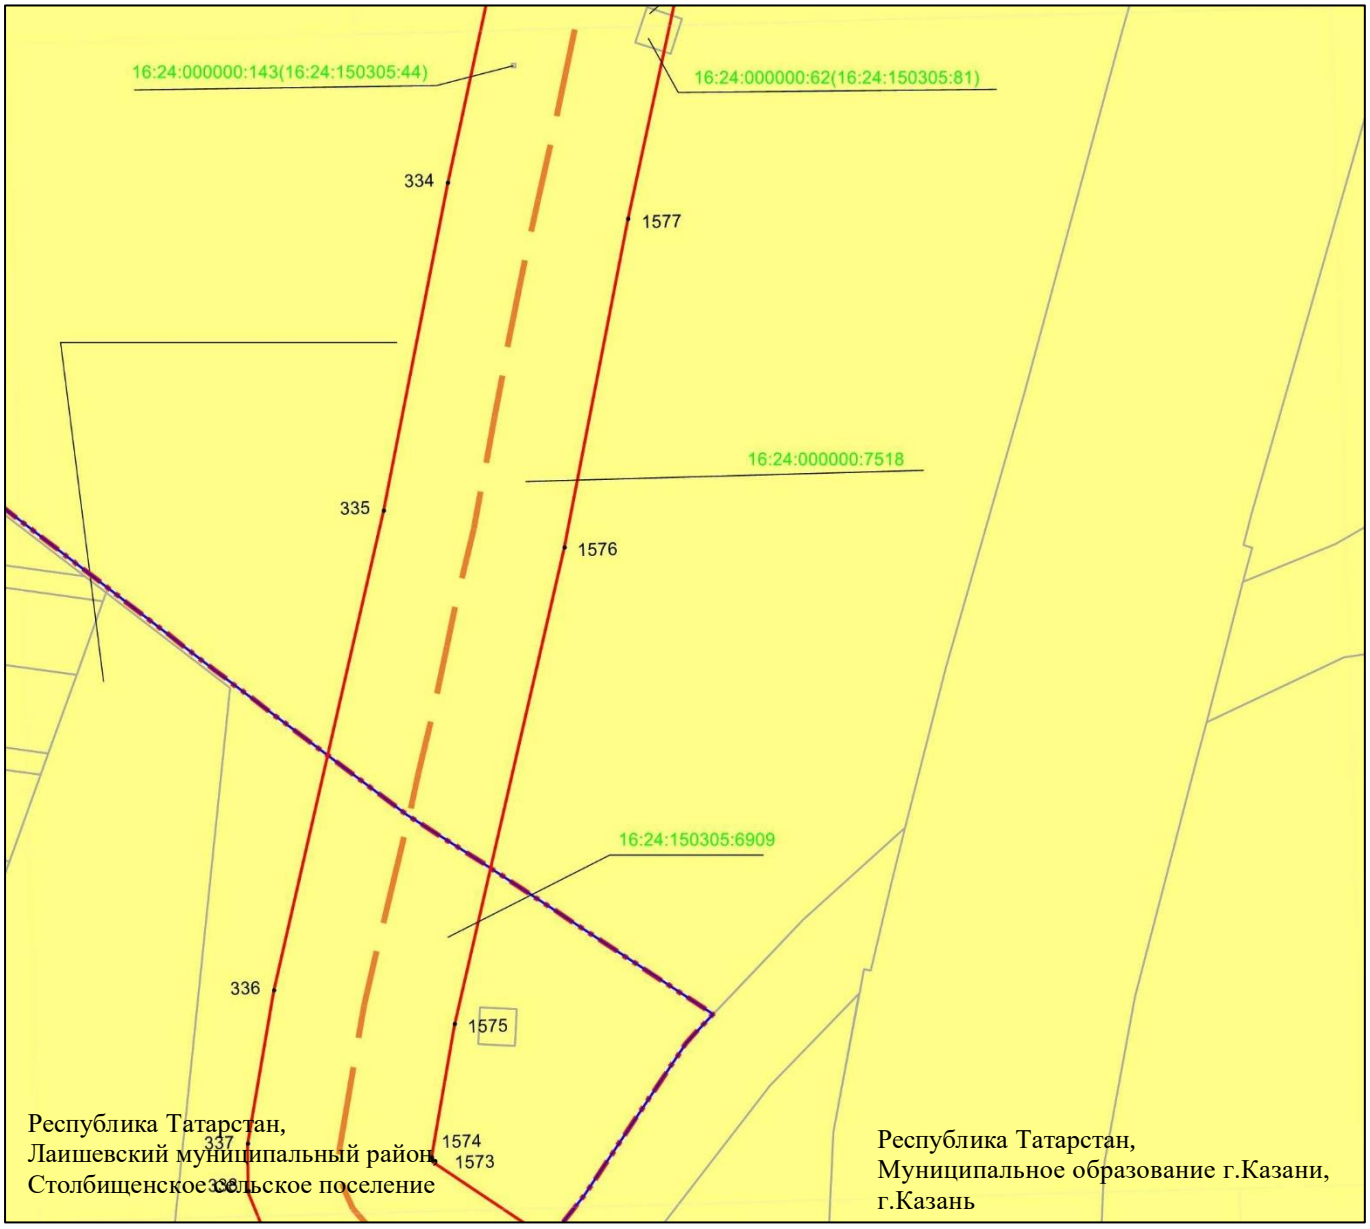

Масштаб 1 : 2 000

Используемые условные знаки и обозначения:

- • 1577 – характерная точка границ объекта
- – граница объекта
- – граница муниципального района
- – граница сельского поселения
- – ось инженерного сооружения
- – земельный участок
- 16:24:000000:7518 – кадастровый номер земельного участка
- – граница населенного пункта

Схема расположения границ публичного сервитута в целях эксплуатации линейного объекта системы газоснабжения «Магистральный этанопровод «Миннибаево–Казань»»

Лист 11

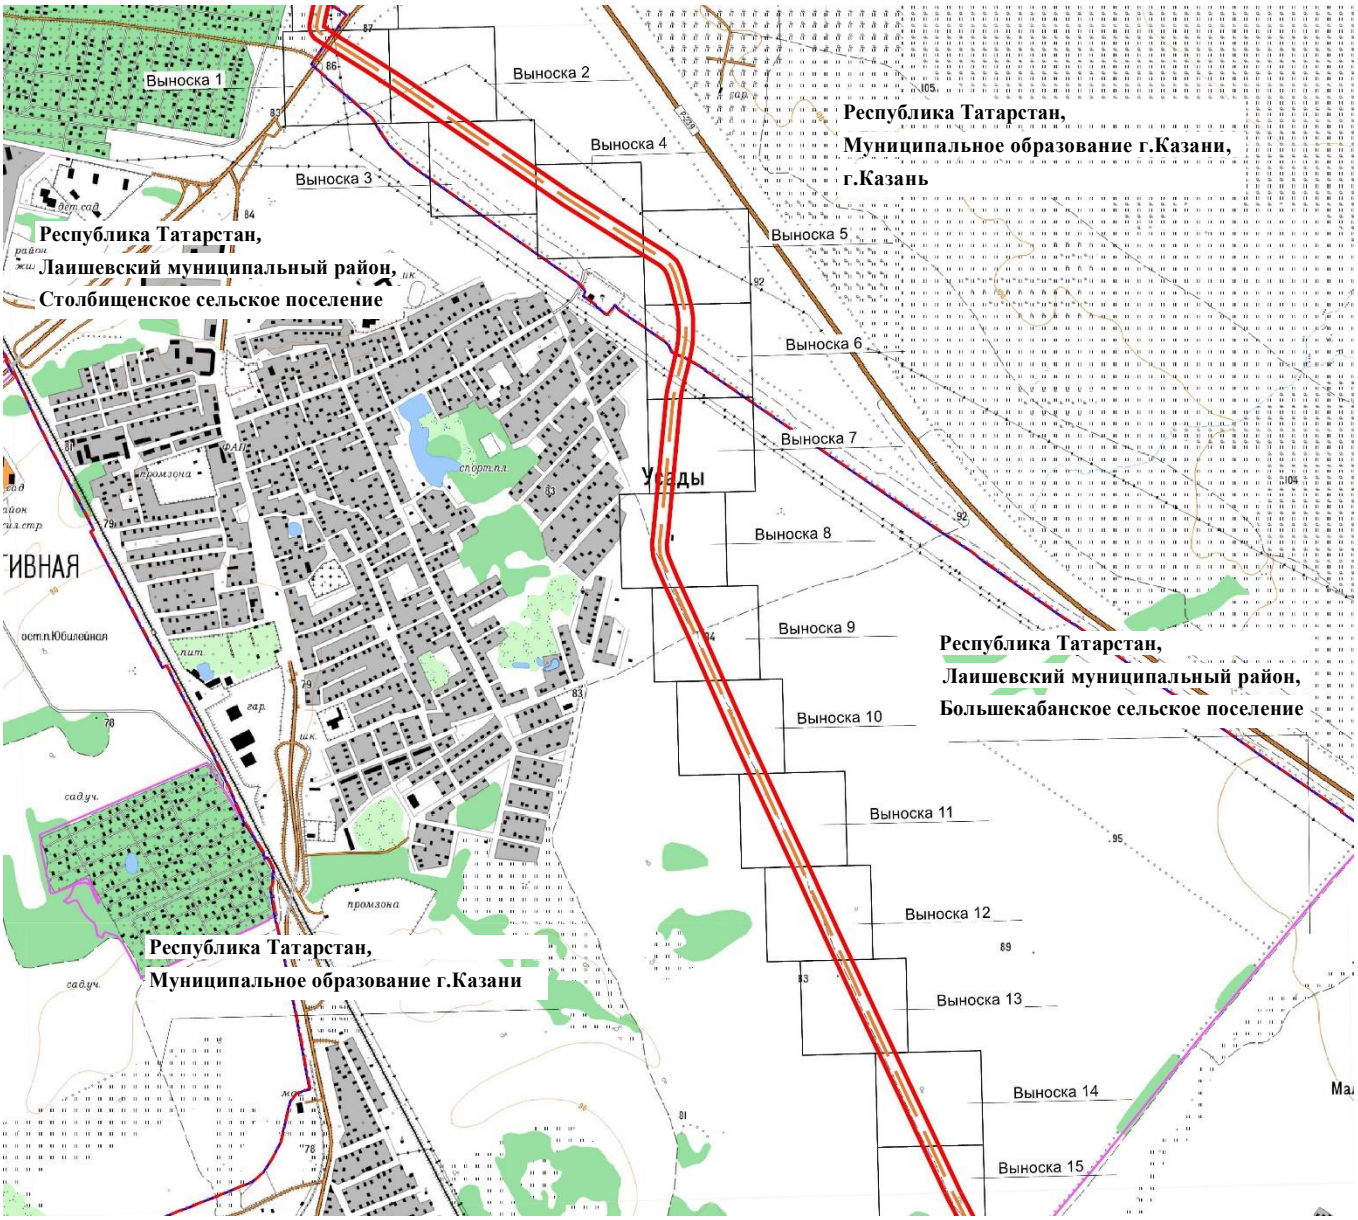

Масштаб 1 : 25 000

Используемые условные знаки и обозначения:

– проектное местоположение инженерного сооружения (ось газопровода)

– граница публичного сервитута

– граница населенного пункта

– граница сельского поселения

– граница муниципального района

Схема расположения границ публичного сервитута в целях эксплуатации линейного объекта системы газоснабжения «Магистральный этанопровод «Миннибаево–Казань»»

Лист 11 Выноска 1

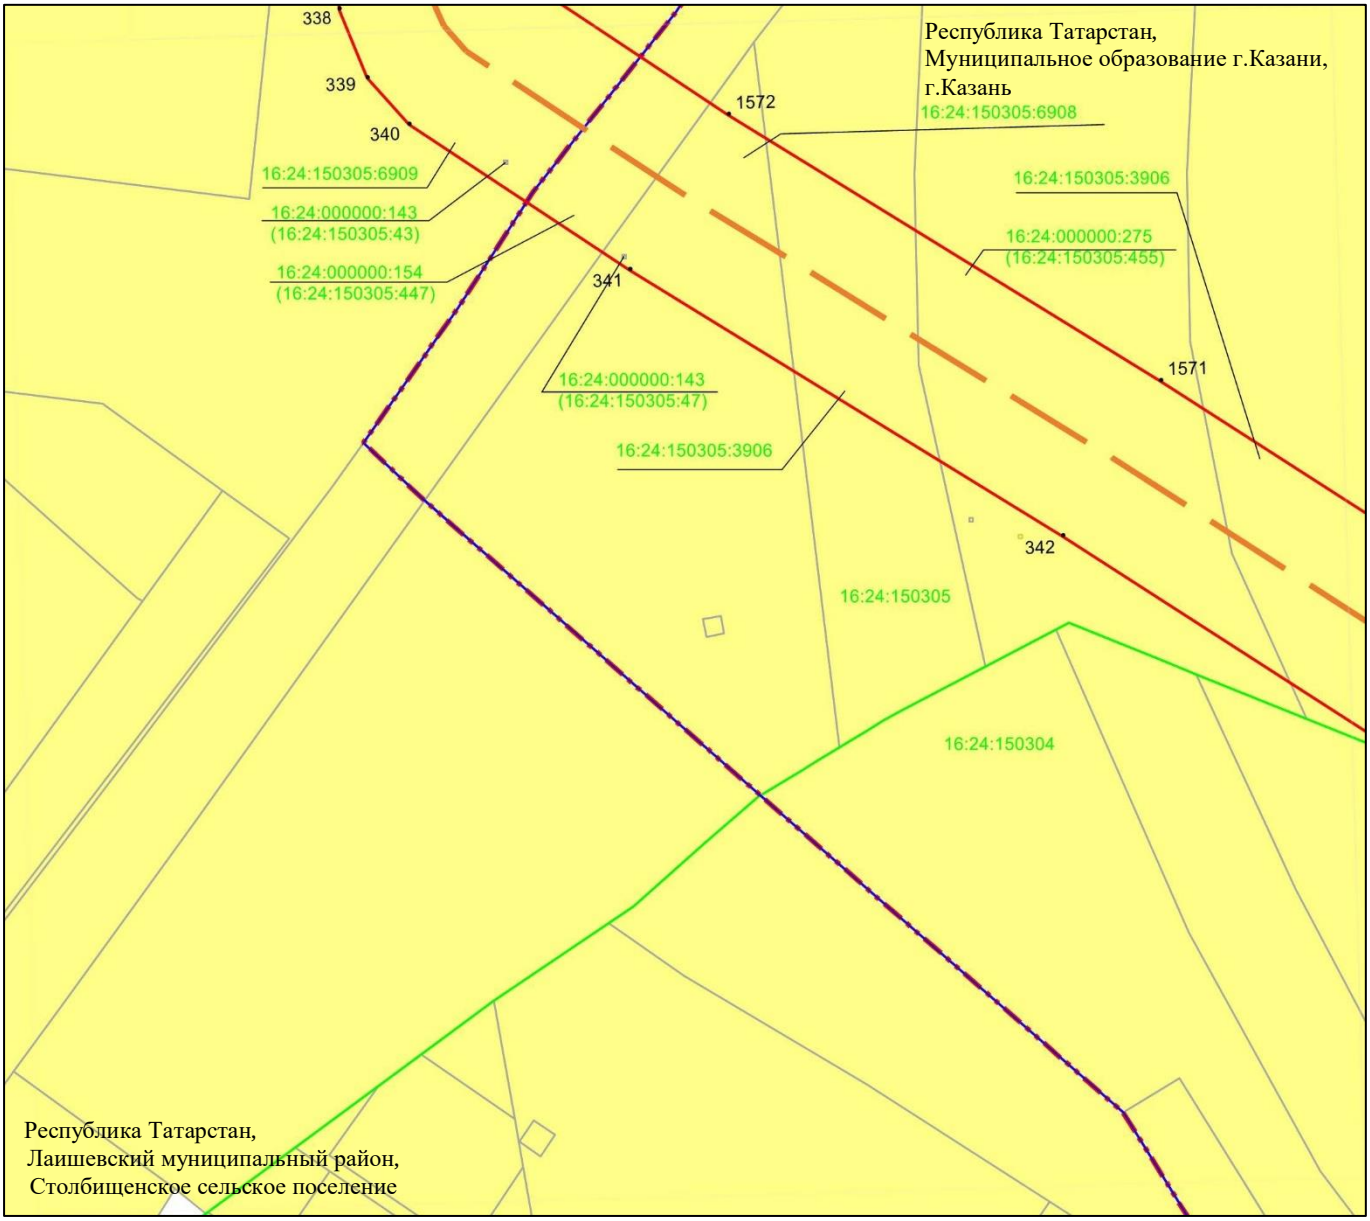

Масштаб 1 : 2 000

Используемые условные знаки и обозначения:

• 1572	– характерная точка границ объекта
	– граница объекта
	– ось инженерного сооружения
	– граница муниципального района
	– граница населенного пункта
	– граница кадастрового квартала
	– земельный участок
16:24:150305:3906	– кадастровый номер земельного участка
16:24:150304	– кадастровый номер квартала.

Схема расположения границ публичного сервитута в целях эксплуатации линейного объекта системы газоснабжения «Магистральный этанопровод «Миннибаево–Казань»»

Лист 11 Выноска 2

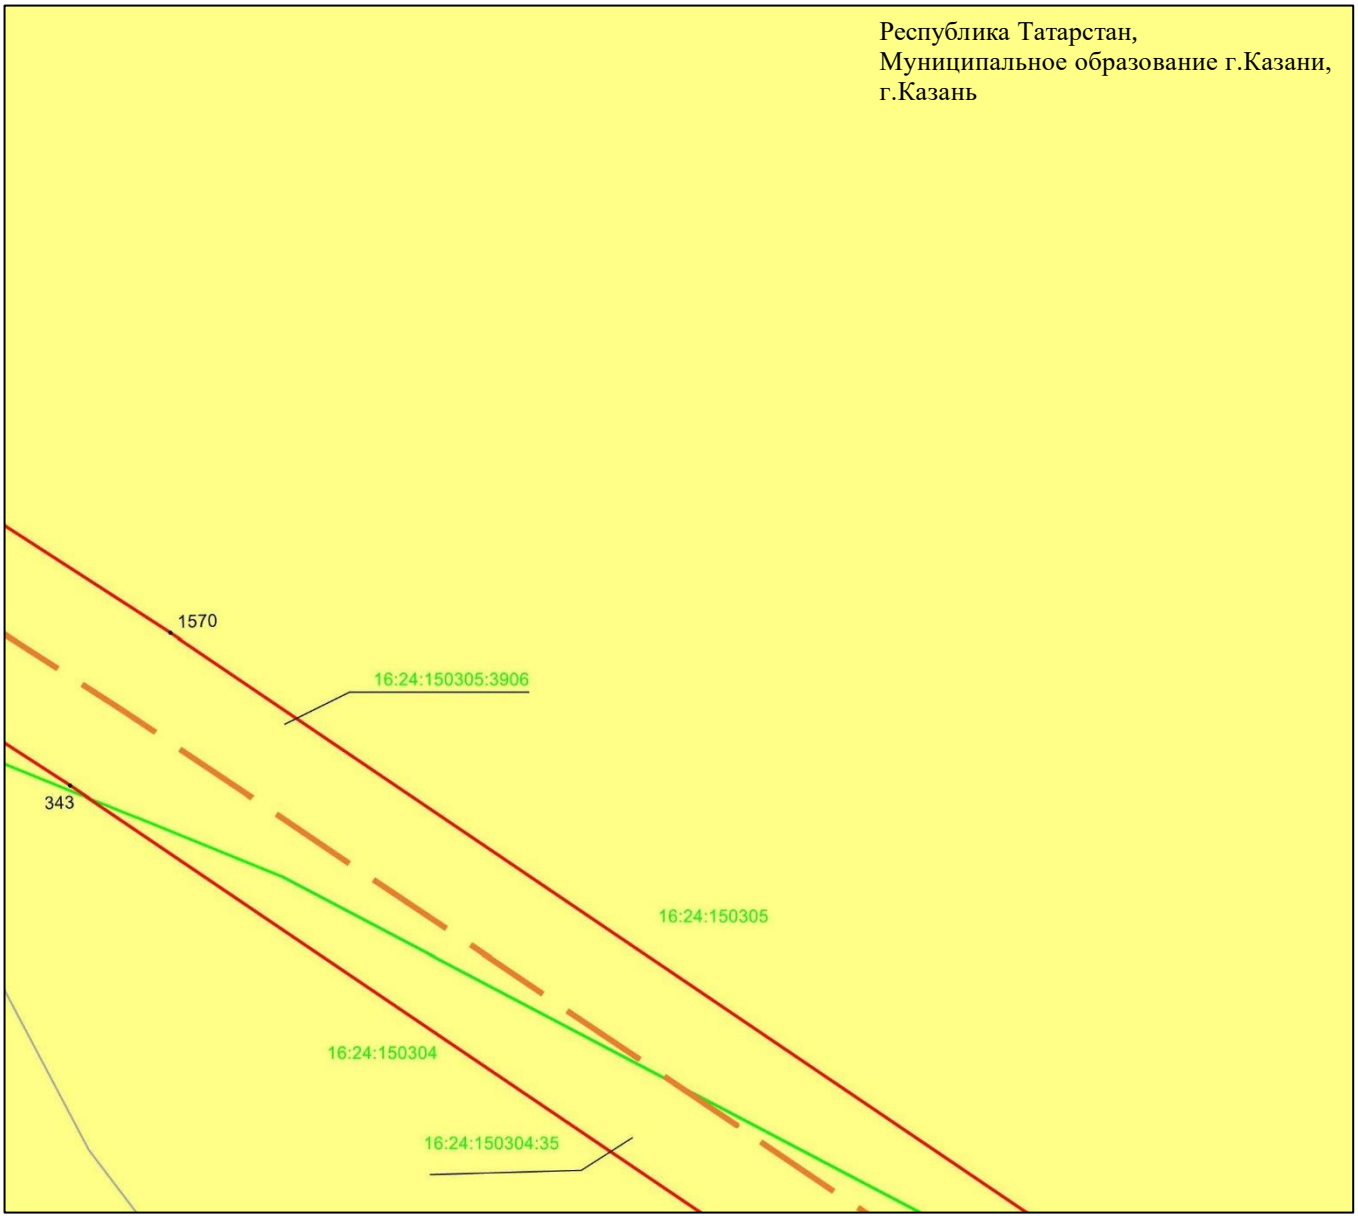

Масштаб 1 : 2 000

Используемые условные знаки и обозначения:

- • 1570 – характерная точка границ объекта
- – граница объекта
- – ось инженерного сооружения
- – граница кадастрового квартала
- – земельный участок
- 16:24:150305:3906 – кадастровый номер земельного участка
- 16:24:150305 – кадастровый номер квартала.

Схема расположения границ публичного сервитута в целях эксплуатации линейного объекта системы газоснабжения «Магистральный этанопровод «Миннибаево–Казань»»

Лист 11 Выноска 3

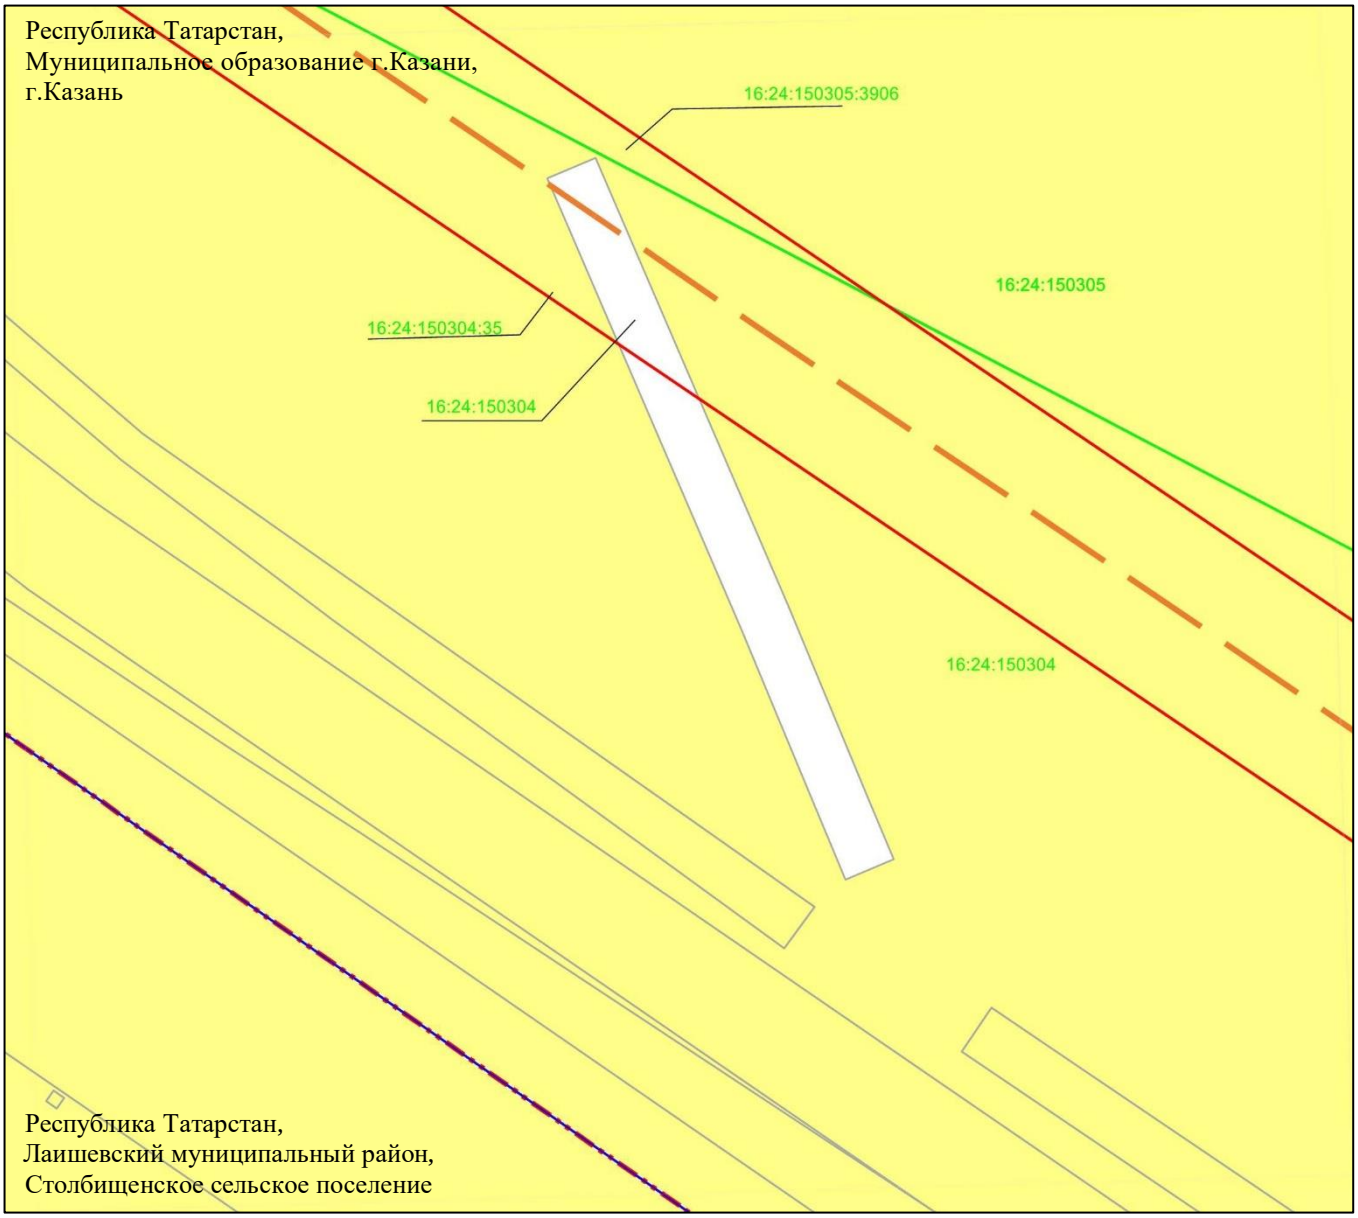

Масштаб 1 : 2 000

Используемые условные знаки и обозначения:

– граница объекта
– ось инженерного сооружения
– граница муниципального района
– граница населенного пункта
– граница кадастрового квартала
– земельный участок

16:24:150305:3906 – кадастровый номер земельного участка
16:24:150304 – кадастровый номер квартала.

Схема расположения границ публичного сервитута в целях эксплуатации линейного объекта системы газоснабжения «Магистральный этанопровод «Миннибаево–Казань»»

Лист 11 Выноска 4

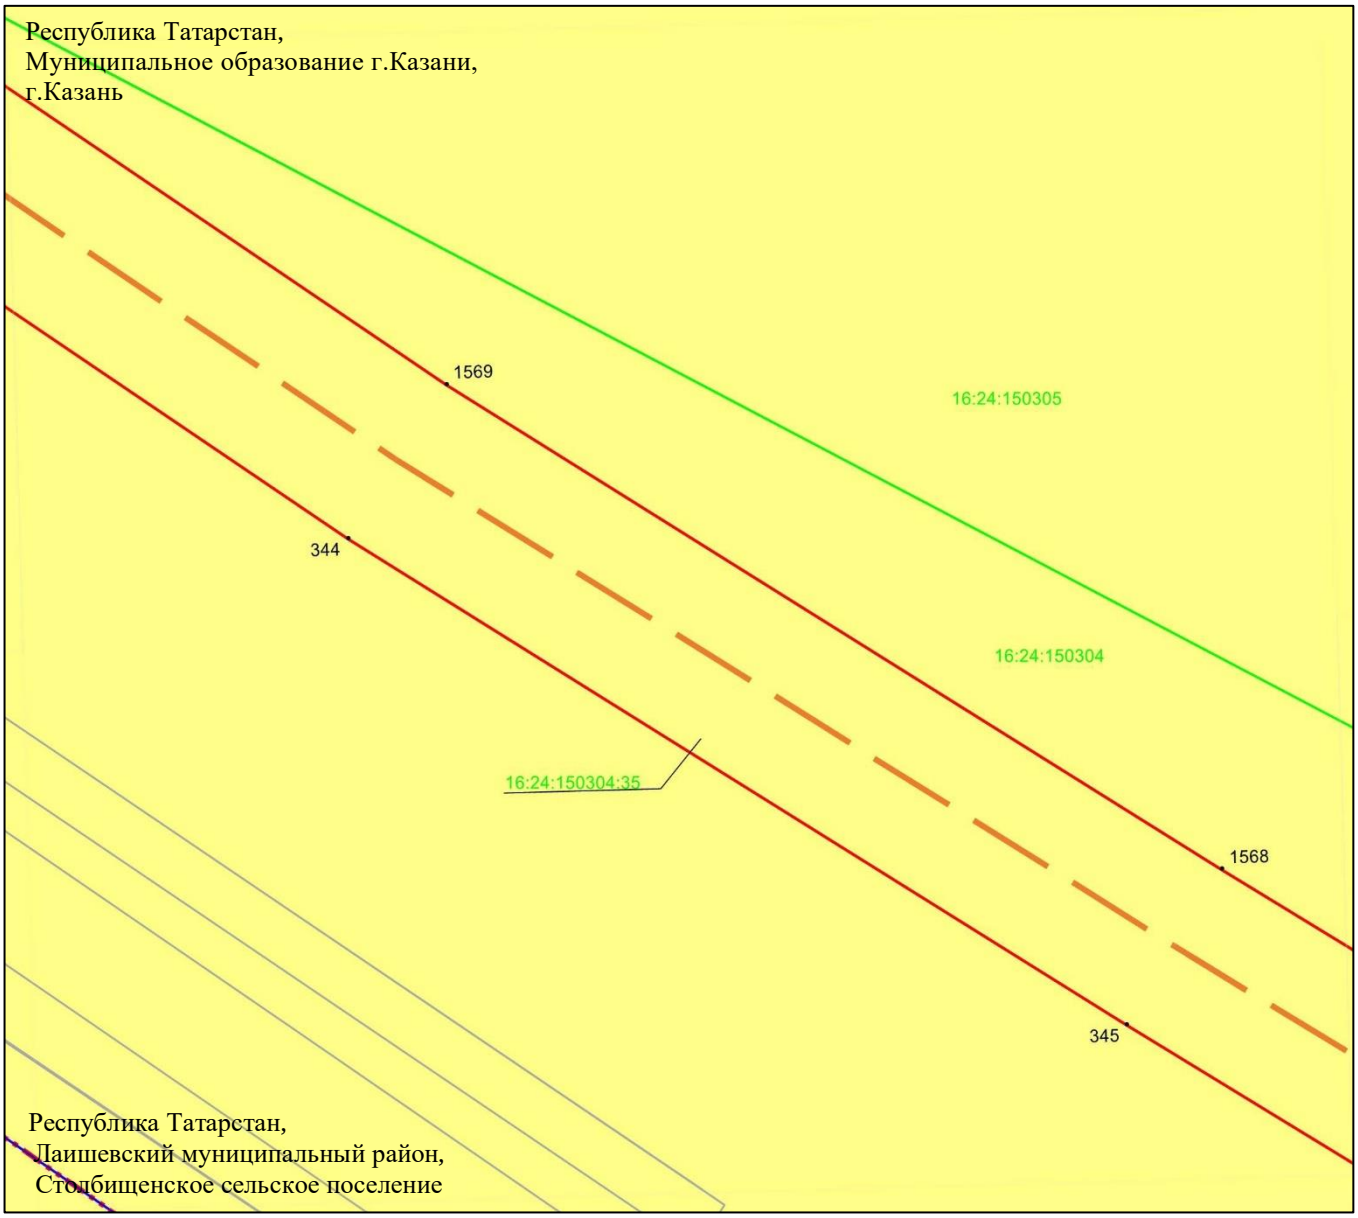

Масштаб 1 : 2 000

Используемые условные знаки и обозначения:

• 1569	– характерная точка границ объекта
	– граница объекта
	– ось инженерного сооружения
	– граница муниципального района
	– граница населенного пункта
	– граница кадастрового квартала
	– земельный участок
16:24:150304:35	– кадастровый номер земельного участка
16:24:150305	– кадастровый номер квартала.

Схема расположения границ публичного сервитута в целях эксплуатации линейного объекта системы газоснабжения «Магистральный этанопровод «Миннибаево–Казань»»

Лист 11 Выноска 5

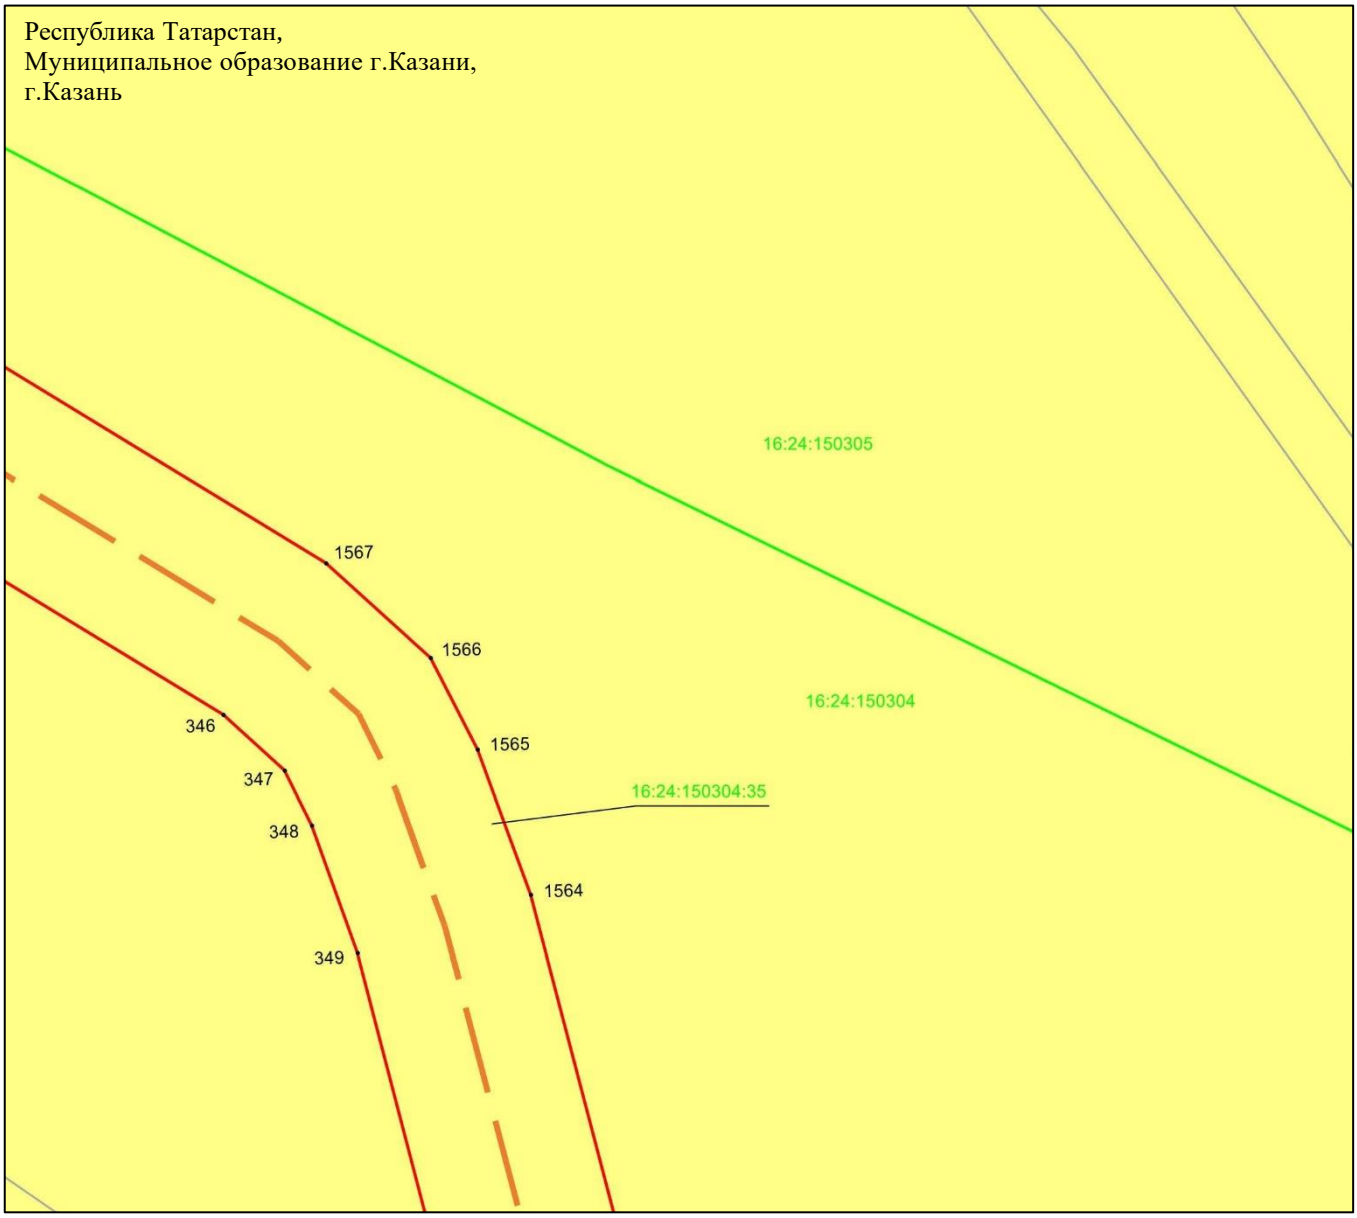

Масштаб 1 : 2 000

Используемые условные знаки и обозначения:

• 1567	– характерная точка границ объекта
	– граница объекта
	– ось инженерного сооружения
	– граница кадастрового квартала
	– земельный участок
16:24:150304:35	– кадастровый номер земельного участка
16:24:150304	– кадастровый номер квартала.

Схема расположения границ публичного сервитута в целях эксплуатации линейного объекта системы газоснабжения «Магистральный этанопровод «Миннибаево–Казань»»

Лист 11 Выноска 6

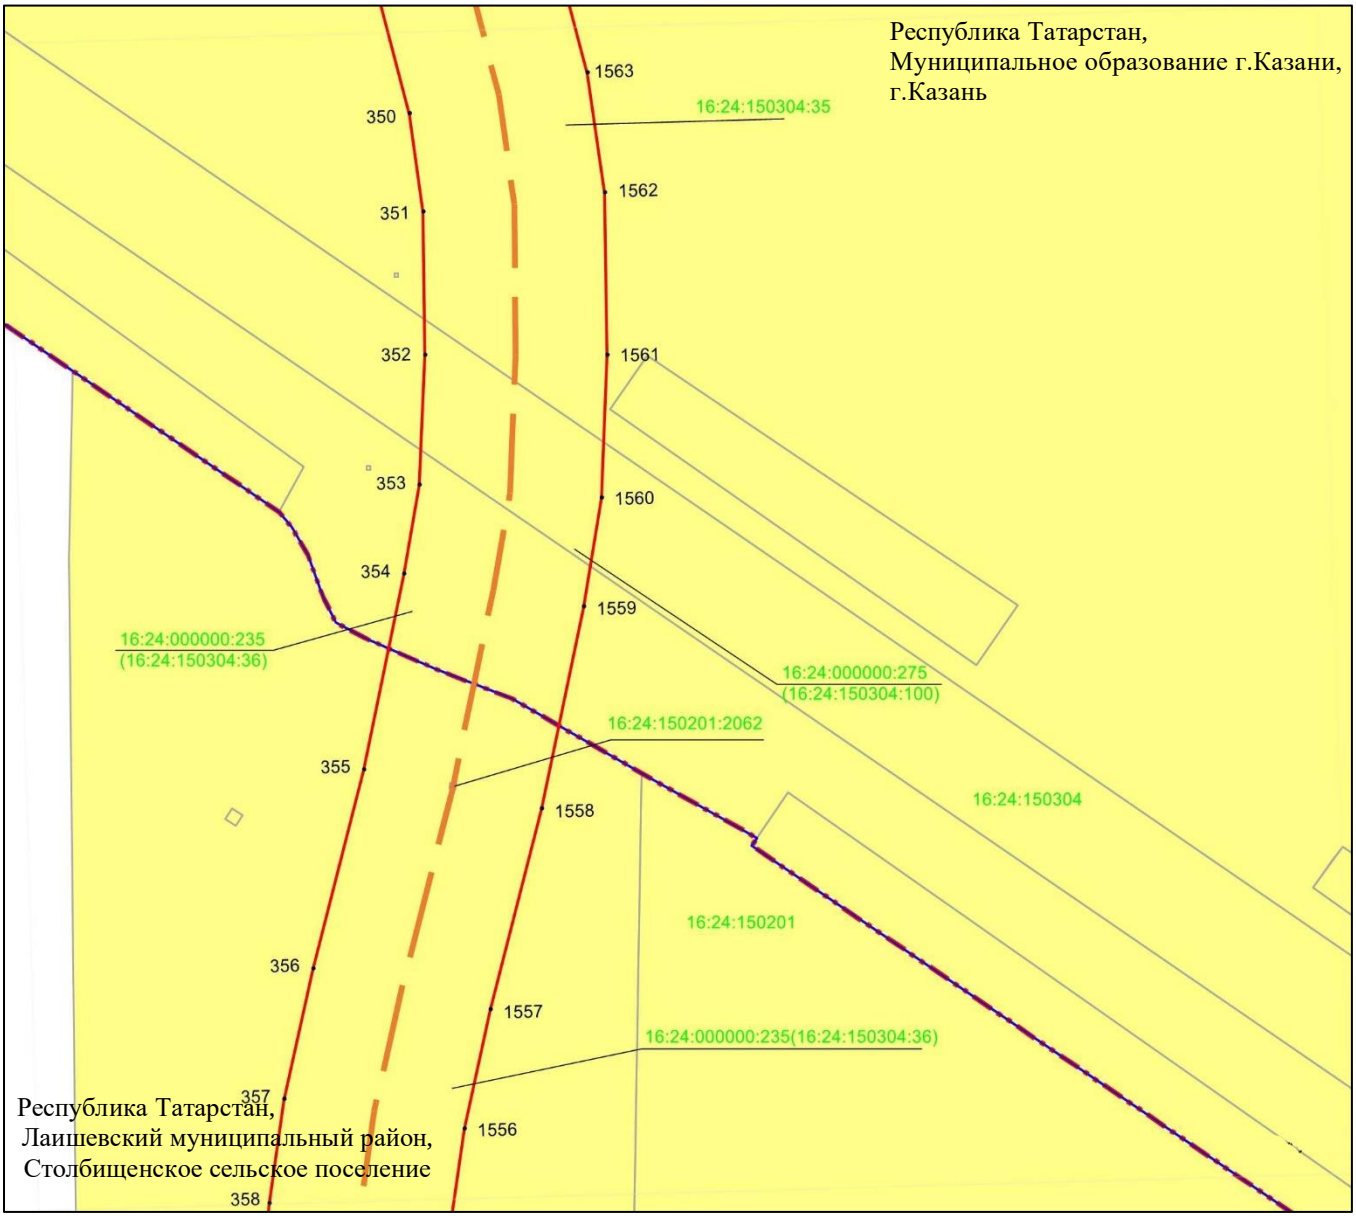

Масштаб 1 : 2 000

Используемые условные знаки и обозначения:

- • 1563 – характерная точка границ объекта
- – граница объекта
- – ось инженерного сооружения
- – граница муниципального района
- – граница населенного пункта
- – граница кадастрового квартала
- – земельный участок
- 16:24:150304:35 – кадастровый номер земельного участка
- 16:24:150304 – кадастровый номер квартала.

Схема расположения границ публичного сервитута в целях эксплуатации линейного объекта системы газоснабжения «Магистральный этанопровод «Миннибаево–Казань»»

Лист 11 Выноска 7

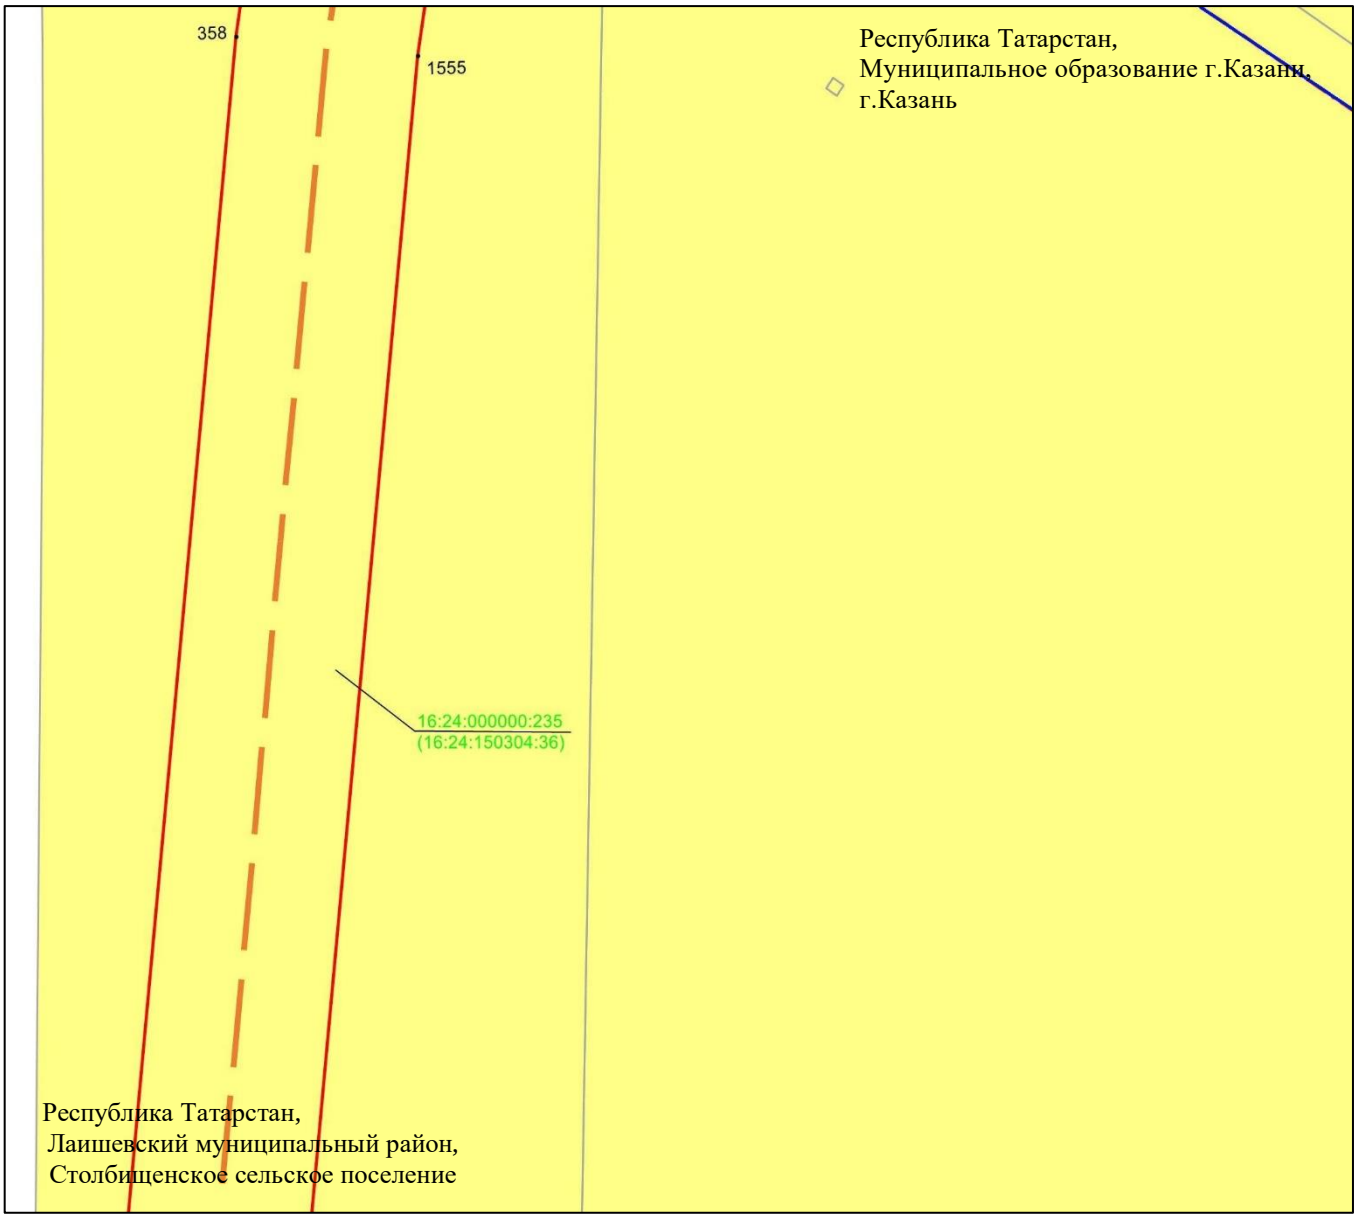

Масштаб 1 : 2 000

Используемые условные знаки и обозначения:

- • 1555 – характерная точка границ объекта
- – граница объекта
- – ось инженерного сооружения
- – граница муниципального района
- – граница сельского поселения
- – земельный участок
- 16:24:000000:235(16:24:150304:36) – кадастровый номер земельного участка

Схема расположения границ публичного сервитута в целях эксплуатации линейного объекта системы газоснабжения «Магистральный этанопровод «Миннибаево–Казань»»

Лист 11 Выноска 8

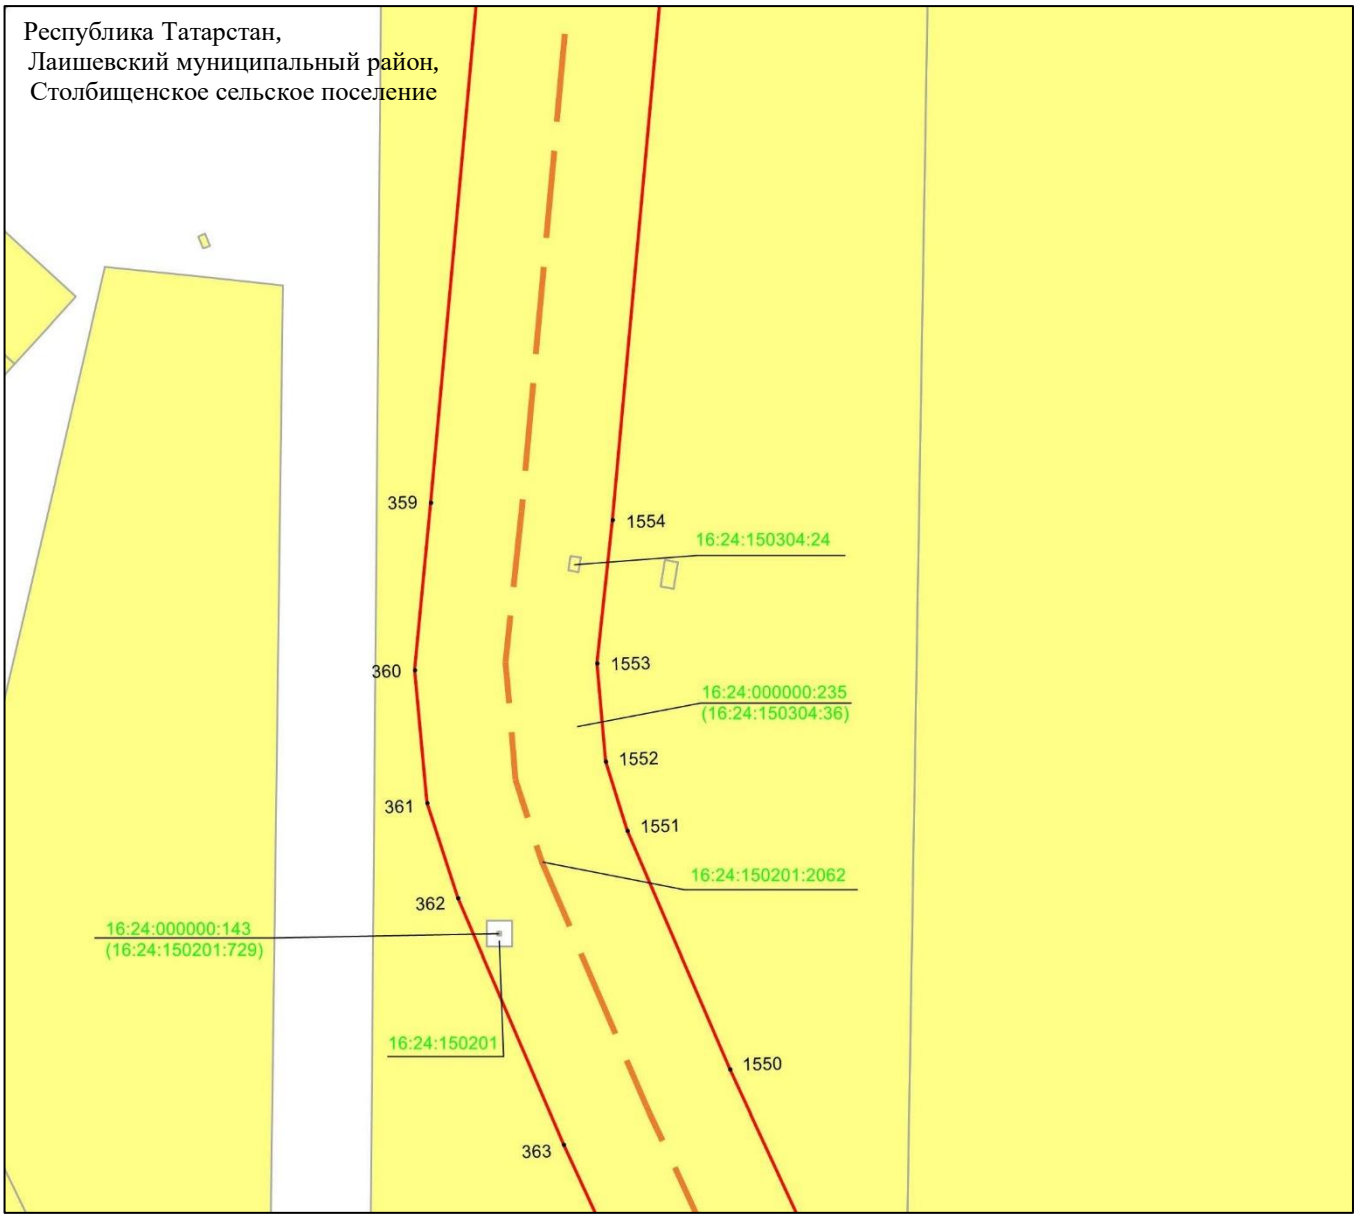

Масштаб 1 : 2 000

Используемые условные знаки и обозначения:

• 1554	– характерная точка границ объекта
	– граница объекта
	– ось инженерного сооружения
	– земельный участок
16:24:000000:235(16:24:150304:36)	– кадастровый номер земельного участка
16:24:150201	– кадастровый номер квартала.

Схема расположения границ публичного сервитута в целях эксплуатации линейного объекта системы газоснабжения «Магистральный этанопровод «Миннибаево–Казань»»

Лист 11 Выноска 9

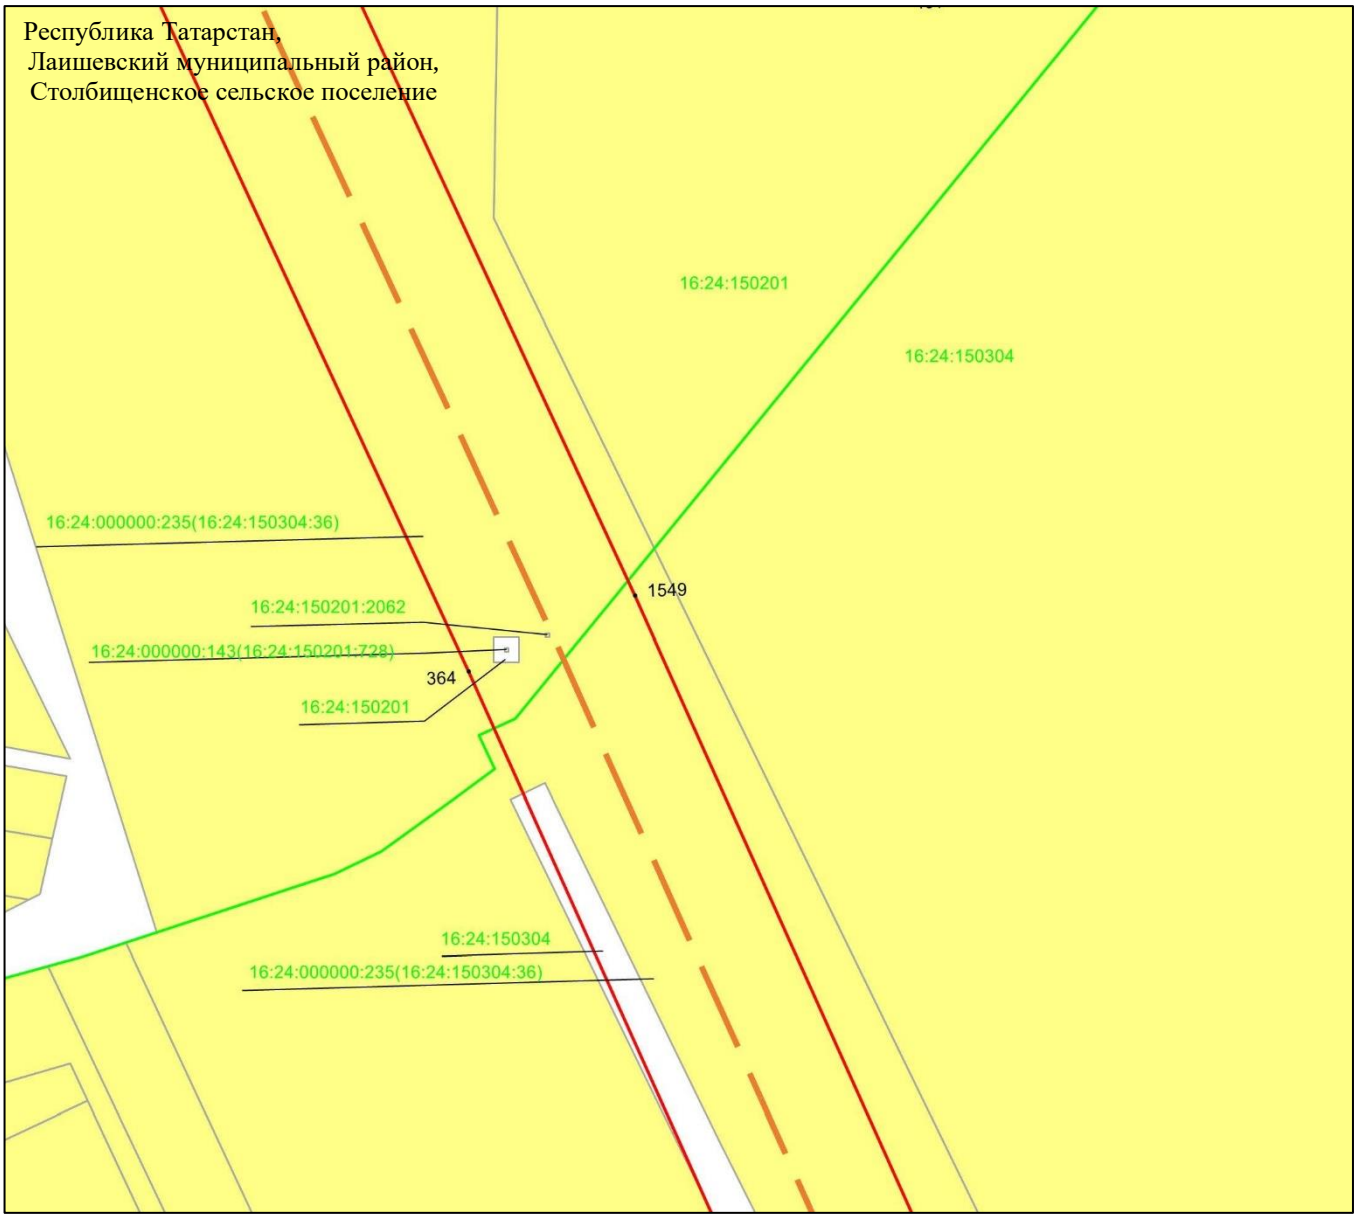

Масштаб 1 : 2 000

Используемые условные знаки и обозначения:

• 1549	– характерная точка границ объекта
	– граница объекта
	– ось инженерного сооружения
	– граница кадастрового квартала
	– земельный участок
16:24:000000:235(16:24:150304:36)	– кадастровый номер земельного участка
16:24:150201	– кадастровый номер квартала.

Схема расположения границ публичного сервитута в целях эксплуатации линейного объекта системы газоснабжения «Магистральный этанопровод «Миннибаево–Казань»»

Лист 11 Выноска 10

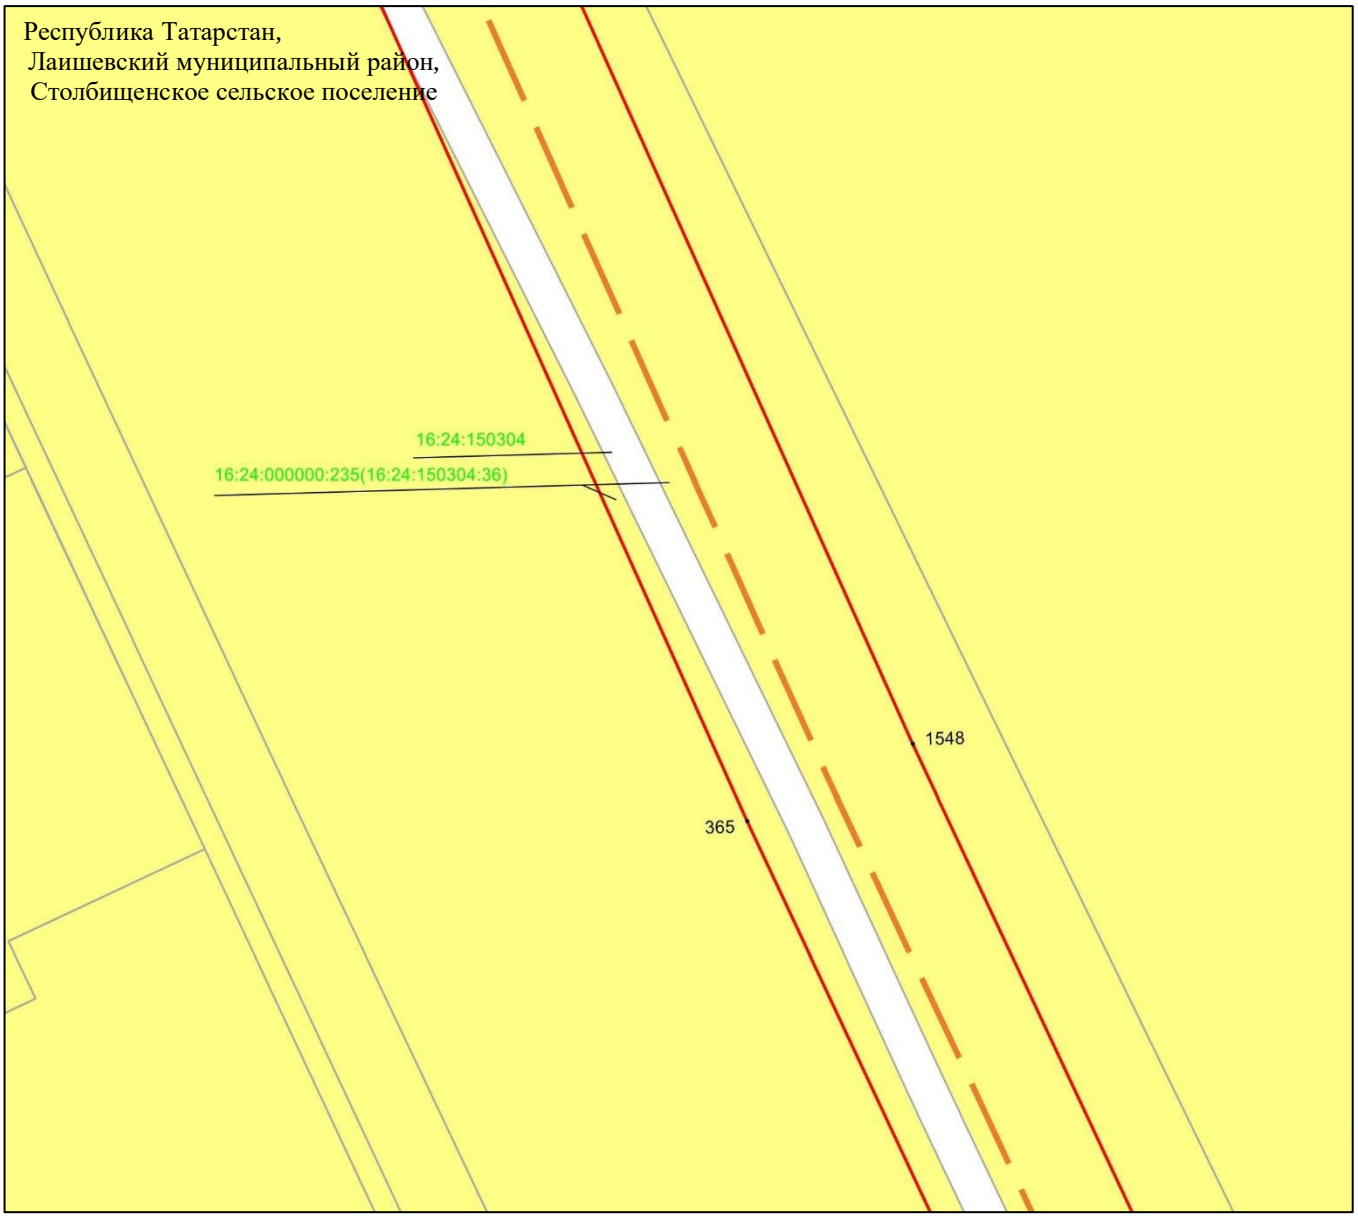

Масштаб 1 : 2 000

Используемые условные знаки и обозначения:

• 1548	– характерная точка границ объекта
	– граница объекта
	– ось инженерного сооружения
	– земельный участок
16:24:000000:235(16:24:150304:36)	– кадастровый номер земельного участка
16:24:150304	– кадастровый номер квартала.

Схема расположения границ публичного сервитута в целях эксплуатации линейного объекта системы газоснабжения «Магистральный этанопровод «Миннибаево–Казань»»

Лист 11 Выноска 11

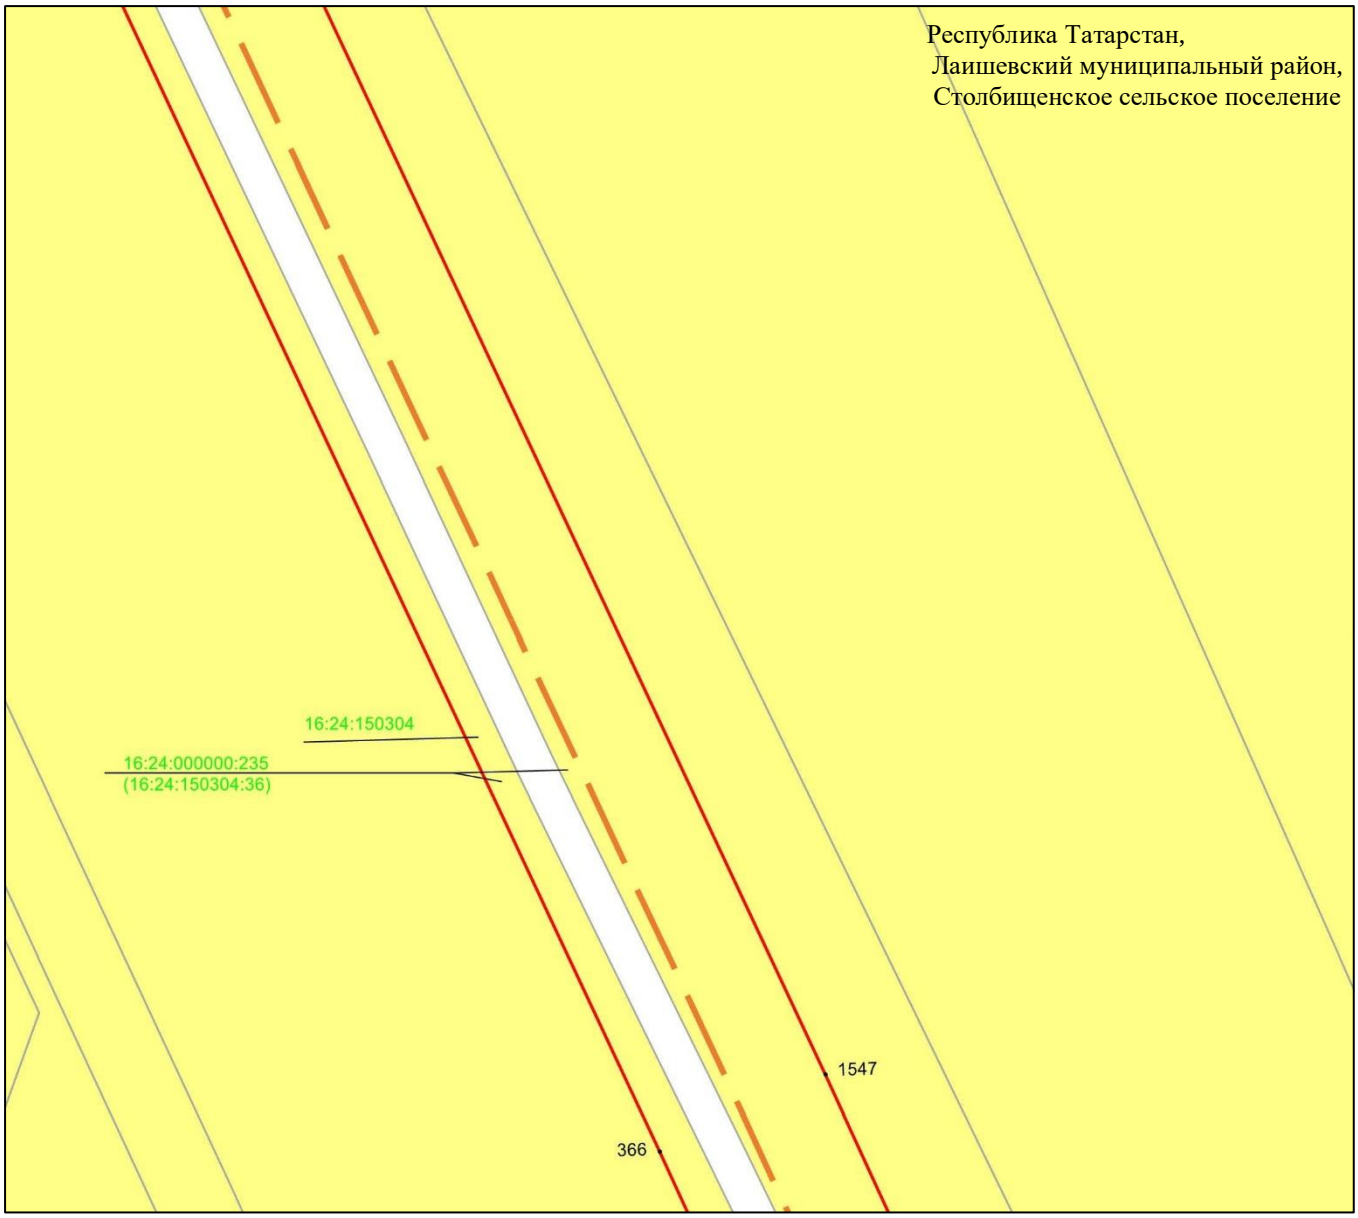

Масштаб 1 : 2 000

Используемые условные знаки и обозначения:

• 1547	– характерная точка границ объекта
	– граница объекта
	– ось инженерного сооружения
	– земельный участок
16:24:000000:235(16:24:150304:36)	– кадастровый номер земельного участка
16:24:150304	– кадастровый номер квартала.

Схема расположения границ публичного сервитута в целях эксплуатации линейного объекта системы газоснабжения «Магистральный этанопровод «Миннибаево–Казань»»

Лист 11 Выноска 12

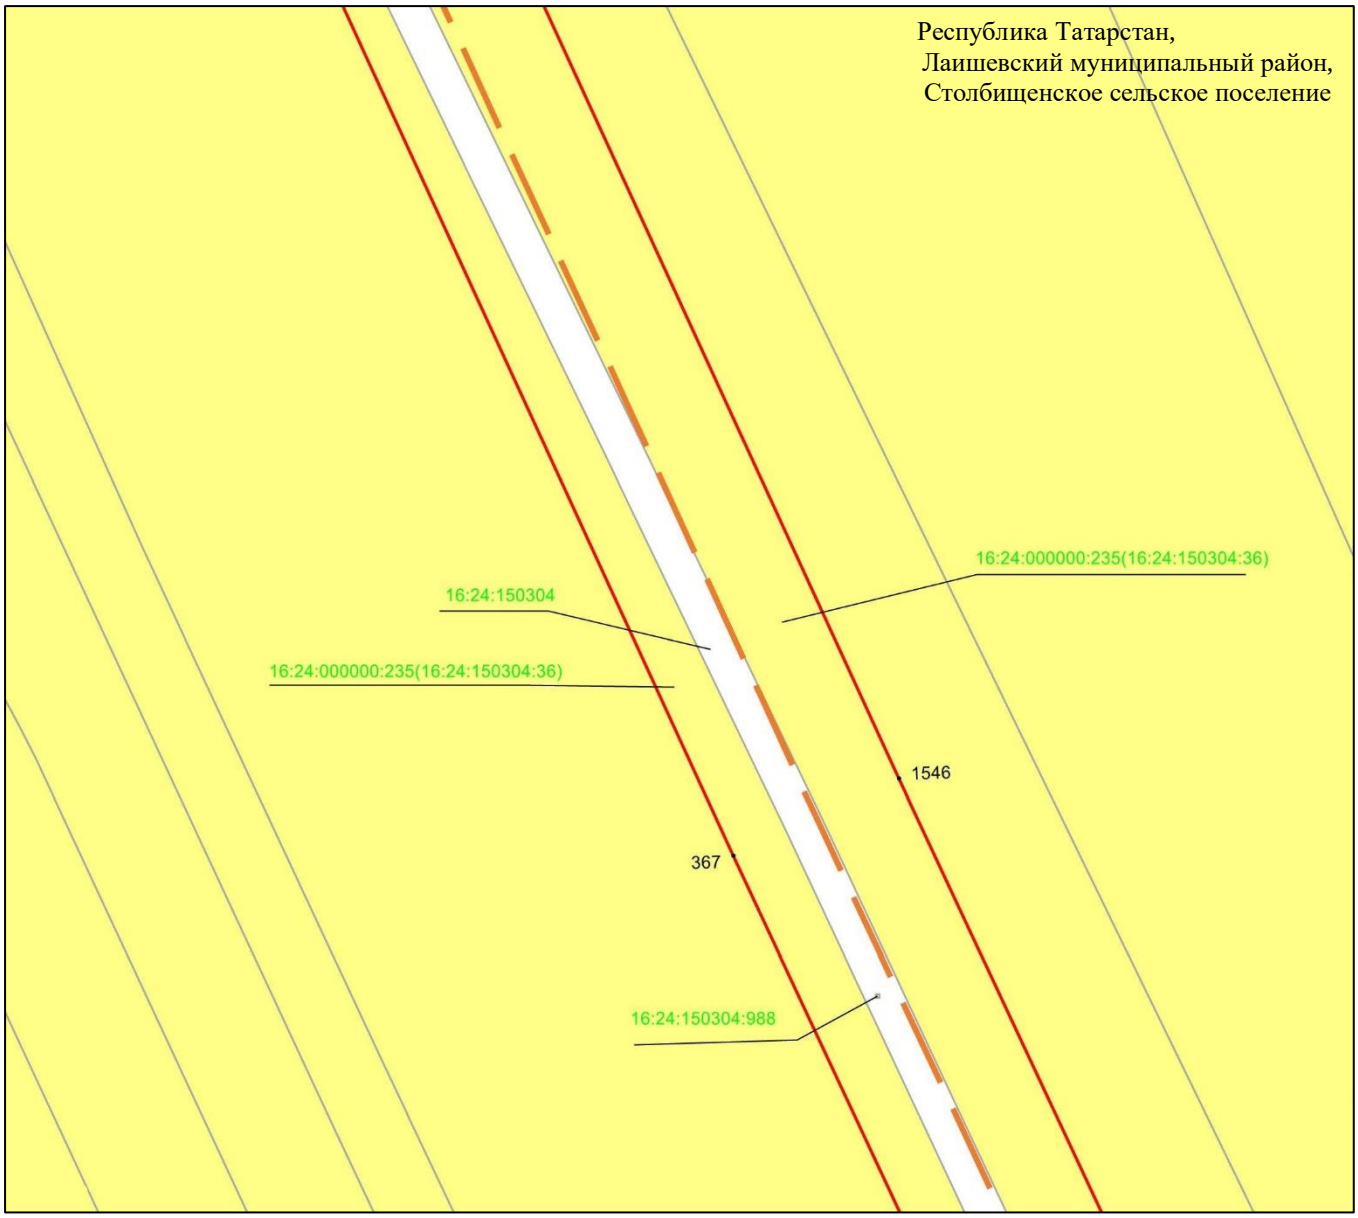

Масштаб 1 : 2 000

Используемые условные знаки и обозначения:

• 1546	– характерная точка границ объекта
	– граница объекта
	– ось инженерного сооружения
	– земельный участок
16:24:000000:235(16:24:150304:36)	– кадастровый номер земельного участка
16:24:150304	– кадастровый номер квартала.

Схема расположения границ публичного сервитута в целях эксплуатации линейного объекта системы газоснабжения «Магистральный этанопровод «Миннибаево–Казань»»

Лист 11 Выноска 13

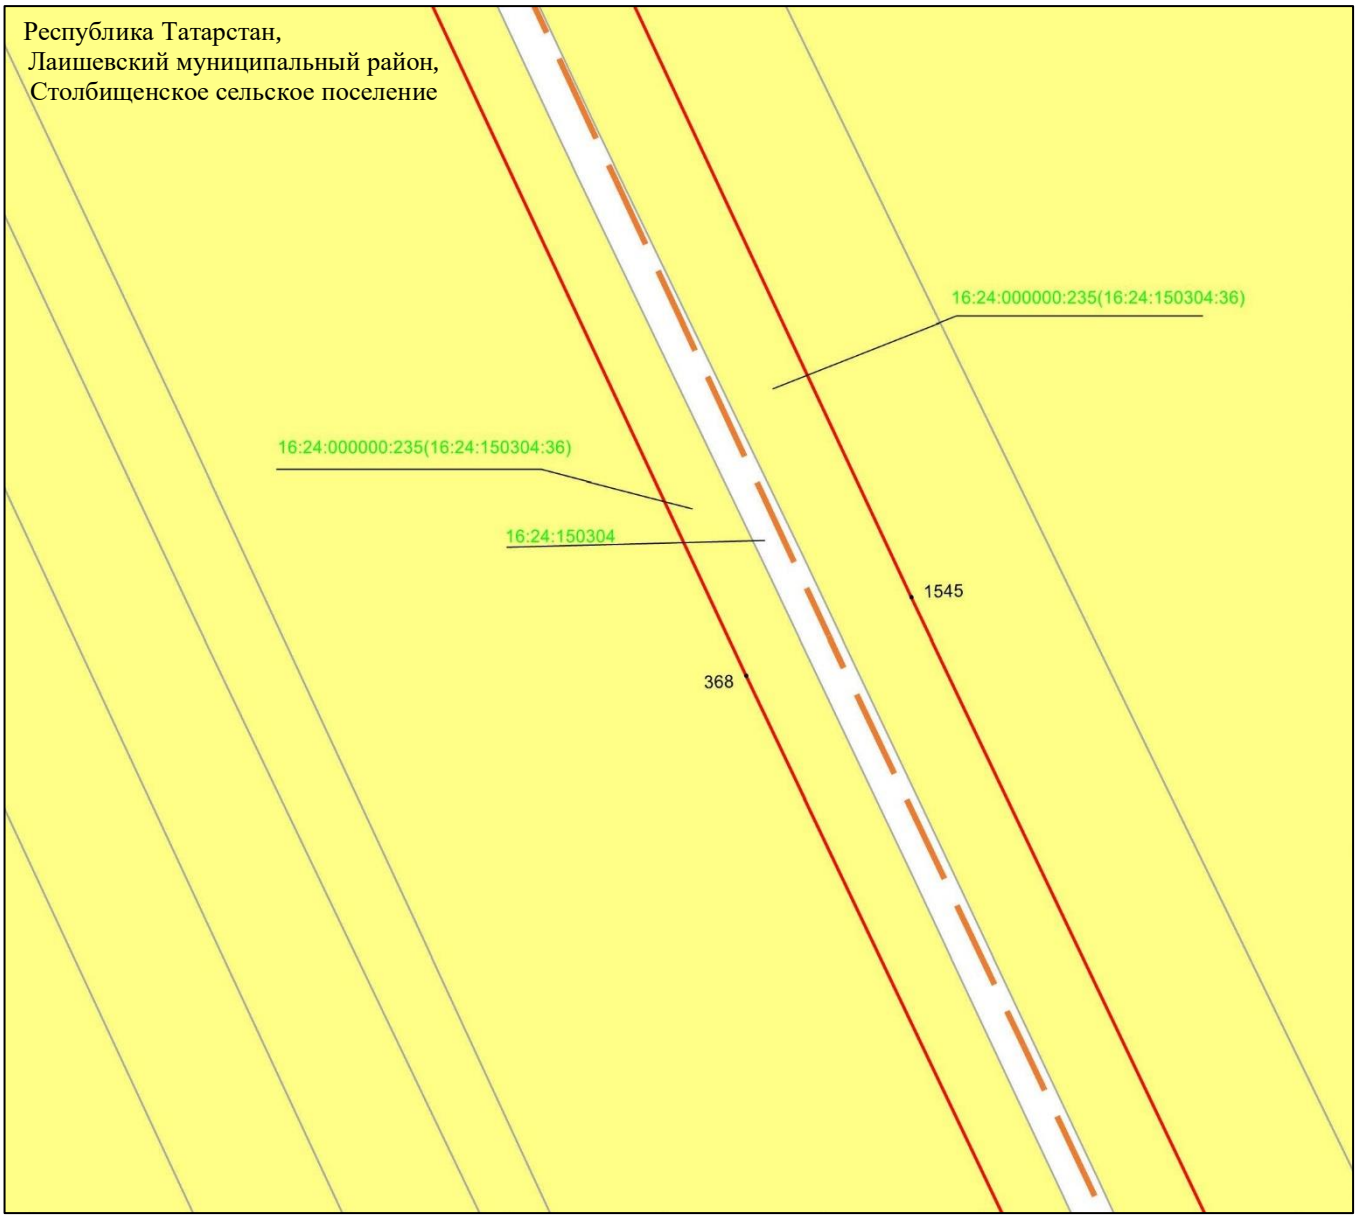

Масштаб 1 : 2 000

Используемые условные знаки и обозначения:

• 1545	– характерная точка границ объекта
	– граница объекта
	– ось инженерного сооружения
	– земельный участок
16:24:000000:235(16:24:150304:36)	– кадастровый номер земельного участка
16:24:150304	– кадастровый номер квартала.

Схема расположения границ публичного сервитута в целях эксплуатации линейного объекта системы газоснабжения «Магистральный этанопровод «Миннибаево–Казань»»

Лист 11 Выноска 14

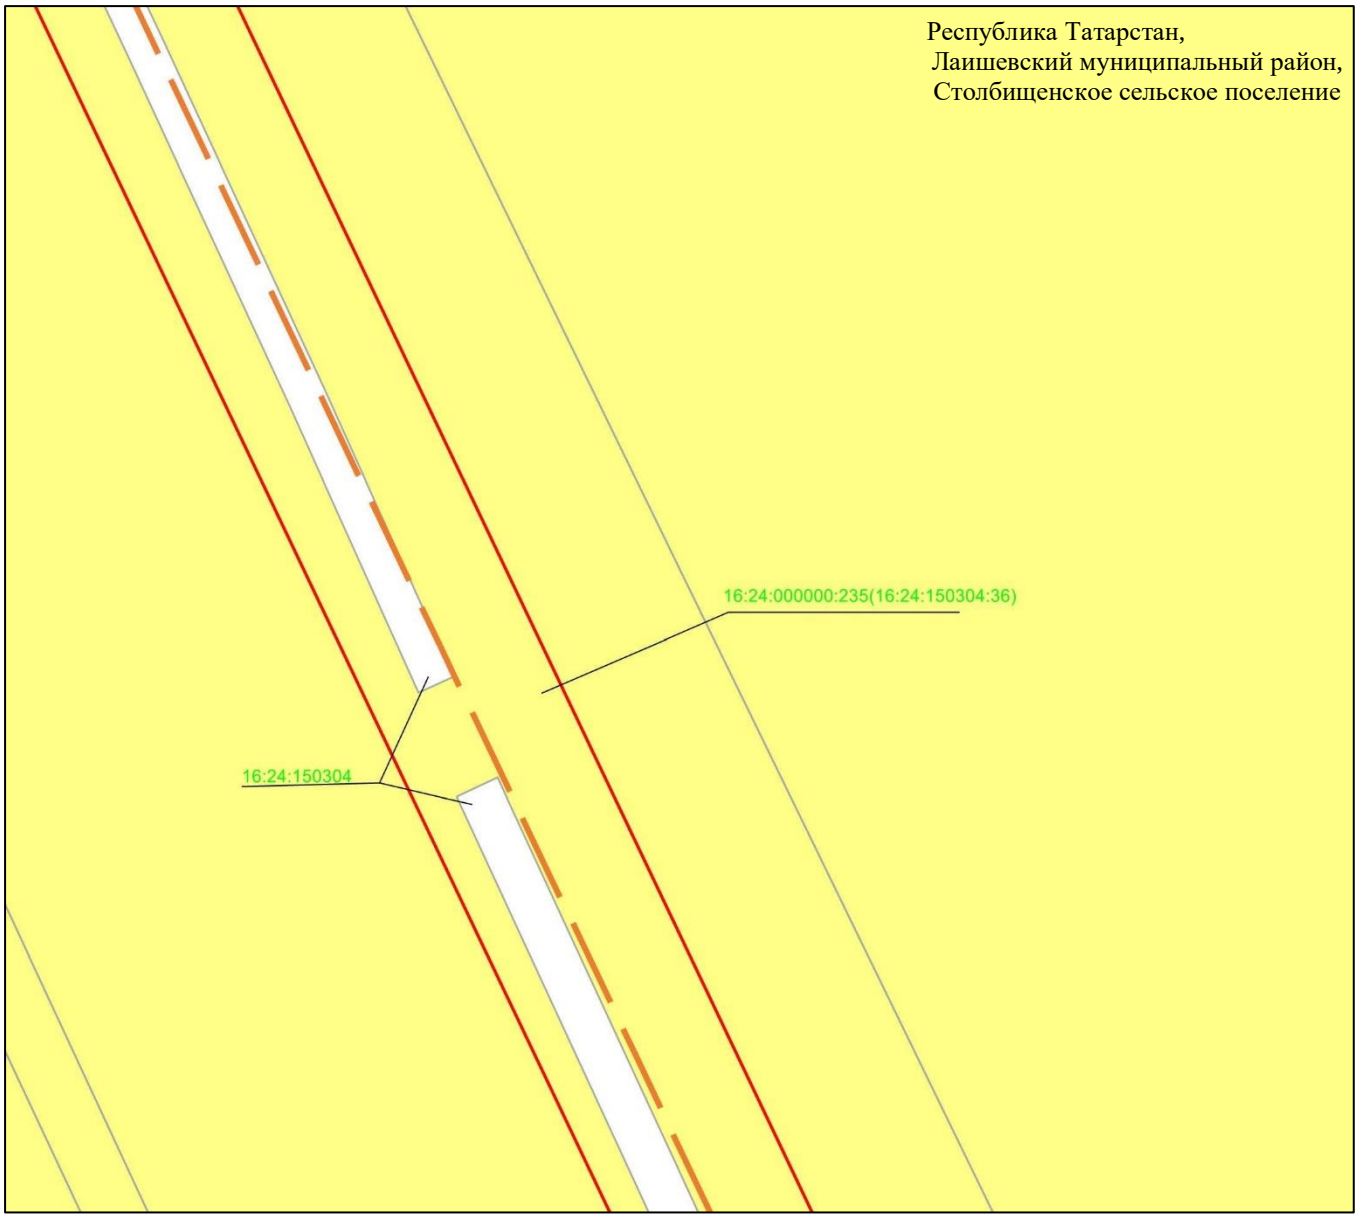

Масштаб 1 : 2 000

Используемые условные знаки и обозначения:

– граница объекта

– ось инженерного сооружения

– земельный участок

16:24:000000:235(16:24:150304:36) – кадастровый номер земельного участка

16:24:150304 – кадастровый номер квартала.

Схема расположения границ публичного сервитута в целях эксплуатации линейного объекта системы газоснабжения «Магистральный этанопровод «Миннибаево–Казань»»

Лист 11 Выноска 15

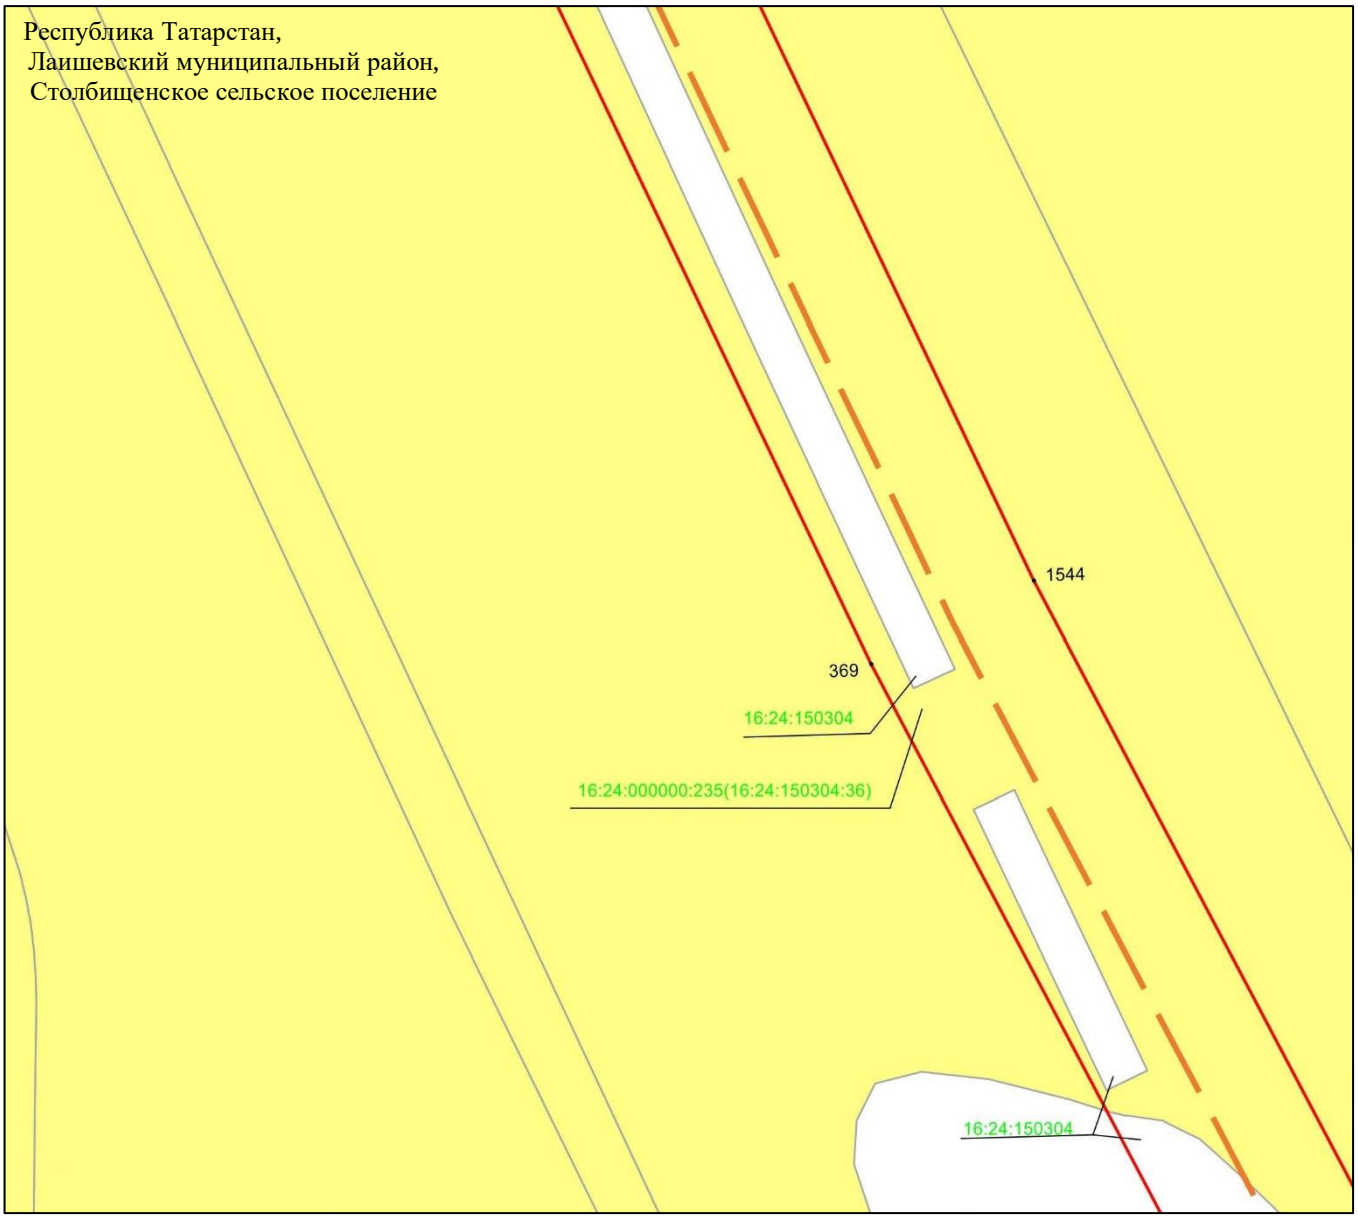

Масштаб 1 : 2 000

Используемые условные знаки и обозначения:

• 1544	– характерная точка границ объекта
	– граница объекта
	– ось инженерного сооружения
	– земельный участок
16:24:000000:235(16:24:150304:36)	– кадастровый номер земельного участка
16:24:150304	– кадастровый номер квартала.

Схема расположения границ публичного сервитута в целях эксплуатации линейного объекта системы газоснабжения «Магистральный этанопровод «Миннибаево–Казань»»

Лист 12

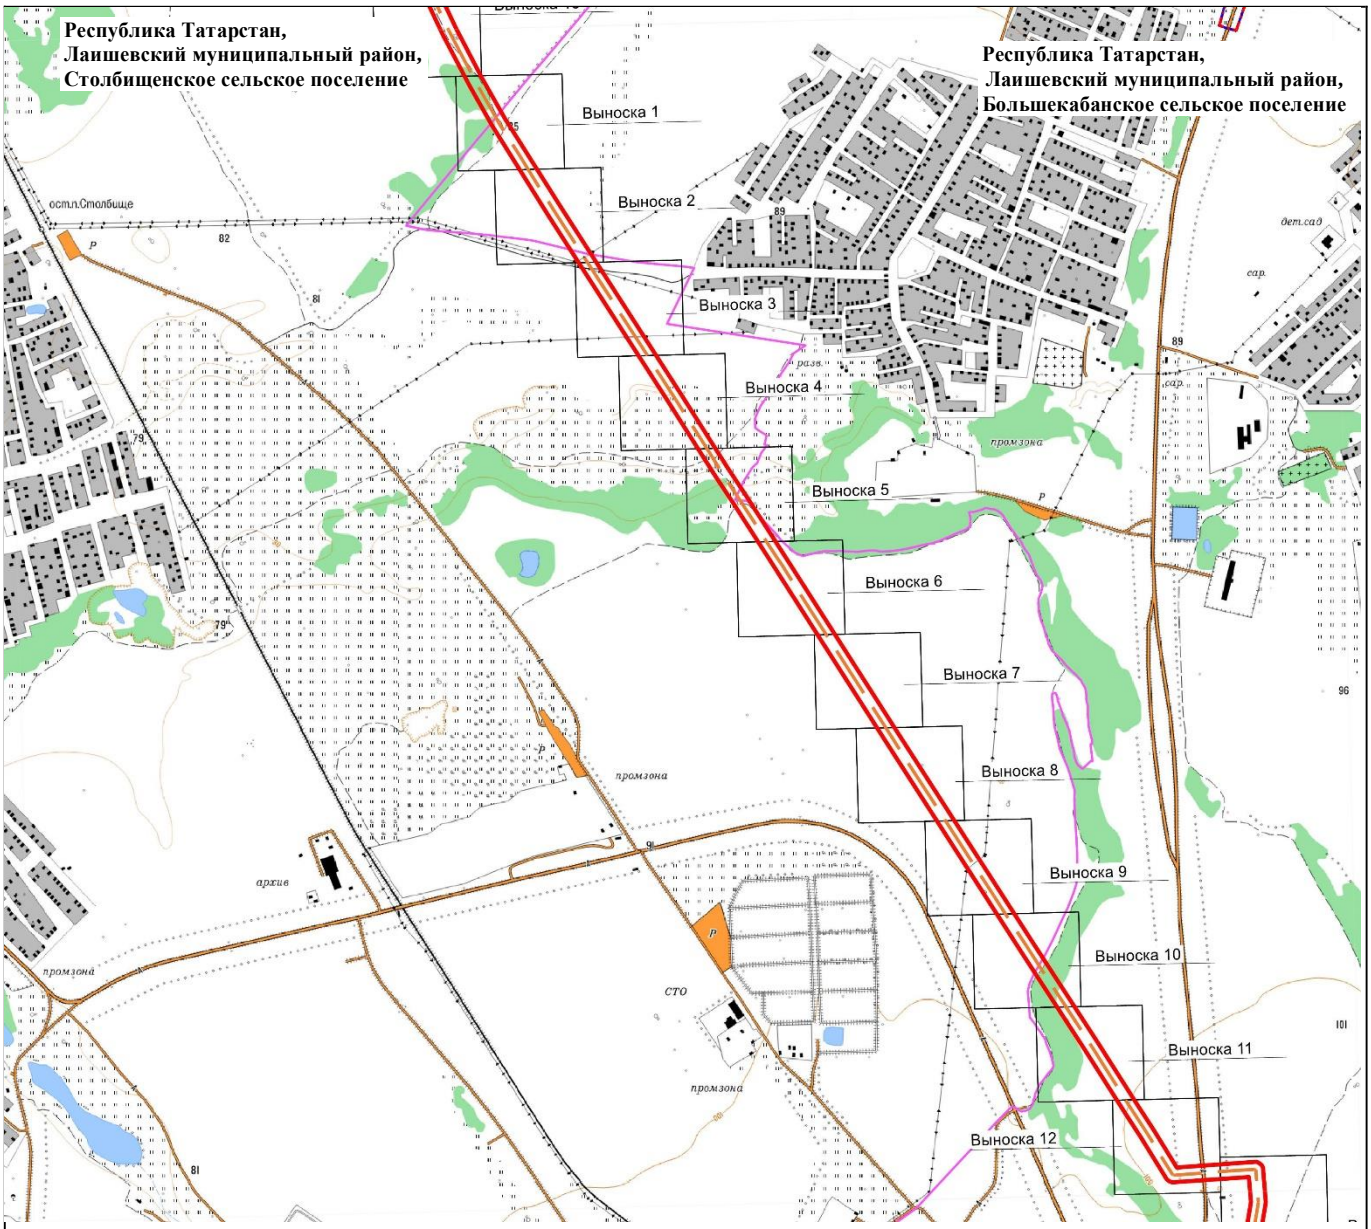

Масштаб 1 : 25 000

Используемые условные знаки и обозначения:

– проектное местоположение инженерного сооружения (ось газопровода)

– граница публичного сервитута

– граница населенного пункта

– граница сельского поселения

– граница муниципального района

Схема расположения границ публичного сервитута в целях эксплуатации линейного объекта системы газоснабжения «Магистральный этанопровод «Миннибаево–Казань»»

Лист 12 Выноска 1

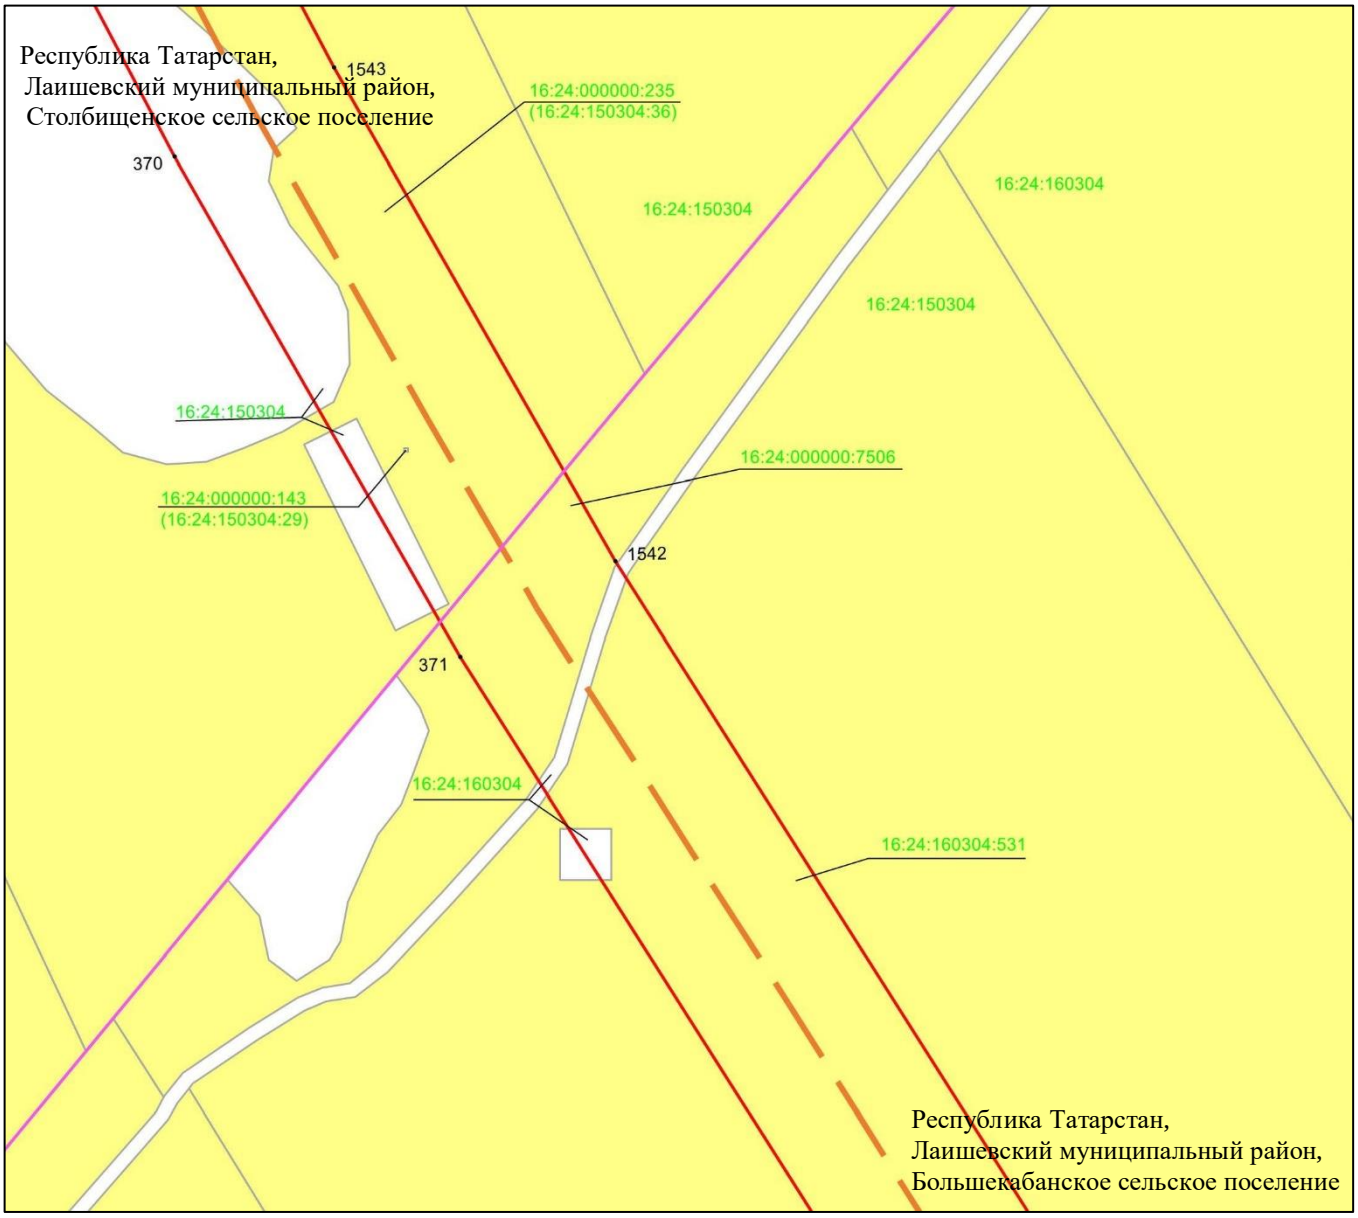

Масштаб 1 : 2 000

Используемые условные знаки и обозначения:

• 1542	– характерная точка границ объекта
	– граница объекта
	– ось инженерного сооружения
	– граница сельского поселения
	– земельный участок
16:24:160304:531	– кадастровый номер земельного участка
16:24:150304	– кадастровый номер квартала.

Схема расположения границ публичного сервитута в целях эксплуатации линейного объекта системы газоснабжения «Магистральный этанопровод «Миннибаево–Казань»»

Лист 12 Выноска 2

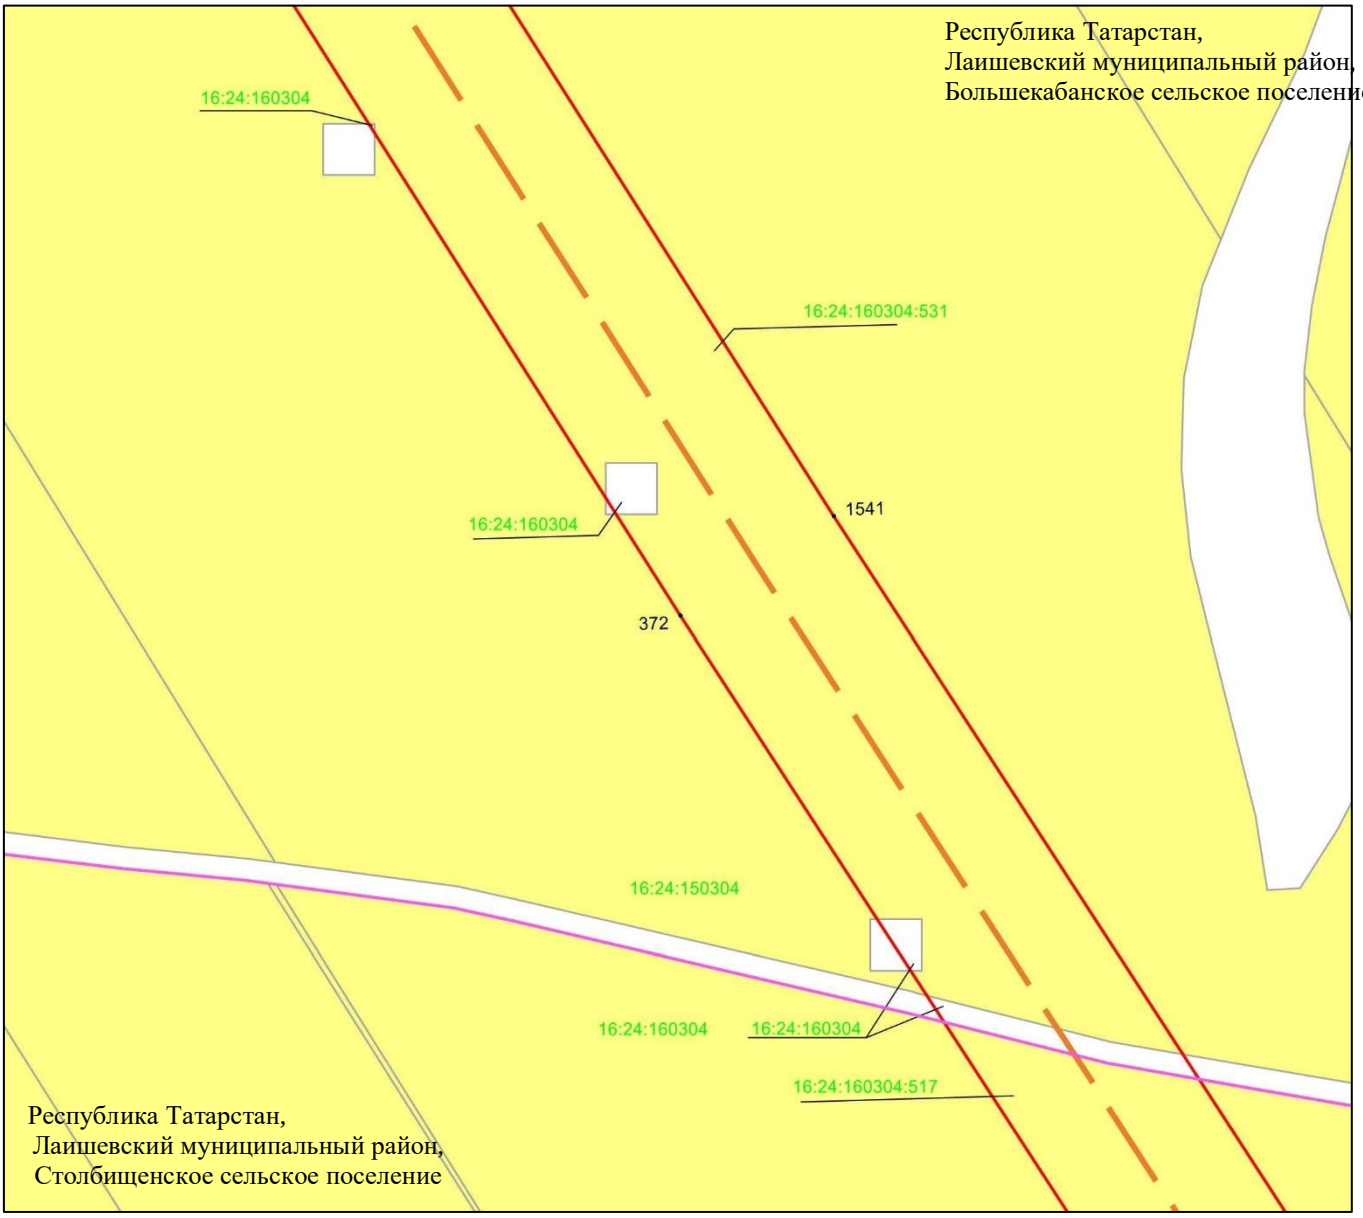

Масштаб 1 : 2 000

Используемые условные знаки и обозначения:

• 1541	– характерная точка границ объекта
	– граница объекта
	– ось инженерного сооружения
	– граница сельского поселения
	– земельный участок
16:24:160304:517	– кадастровый номер земельного участка
16:24:150304	– кадастровый номер квартала.

Схема расположения границ публичного сервитута в целях эксплуатации линейного объекта системы газоснабжения «Магистральный этанопровод «Миннибаево–Казань»»

Лист 12 Выноска 3

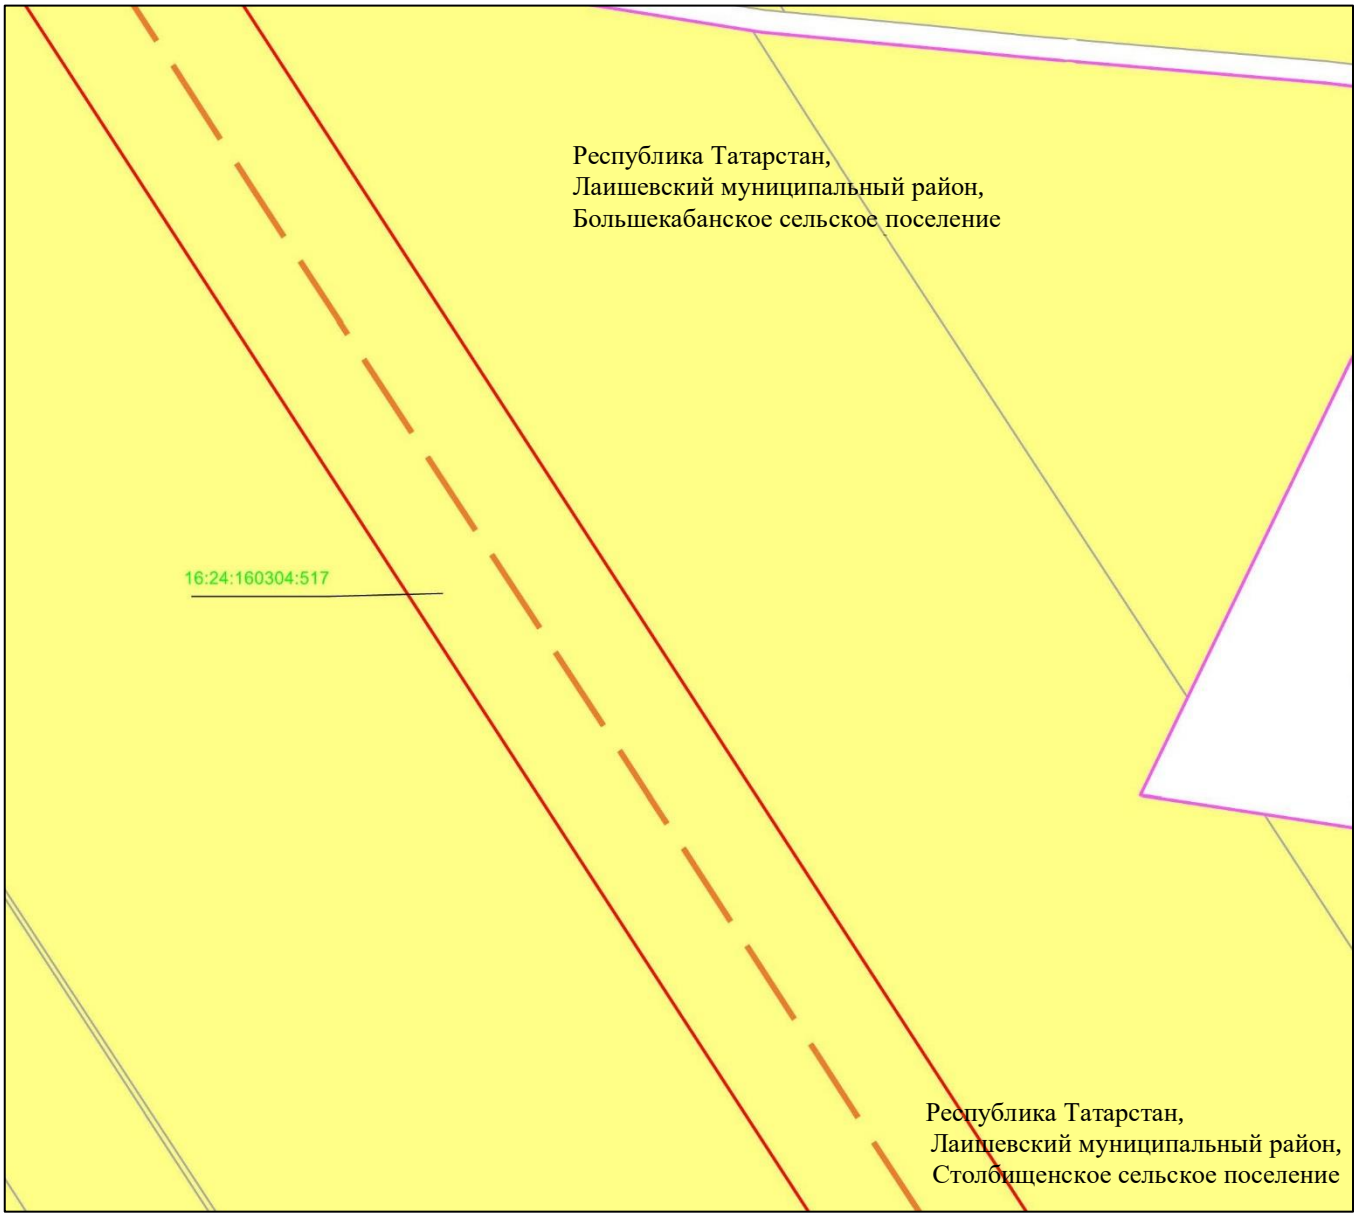

Масштаб 1 : 2 000

Используемые условные знаки и обозначения:

– граница объекта

– ось инженерного сооружения

– граница сельского поселения

– земельный участок

16:24:160304:517 – кадастровый номер земельного участка

Схема расположения границ публичного сервитута в целях эксплуатации линейного объекта системы газоснабжения «Магистральный этанопровод «Миннибаево–Казань»»

Лист 12 Выноска 4

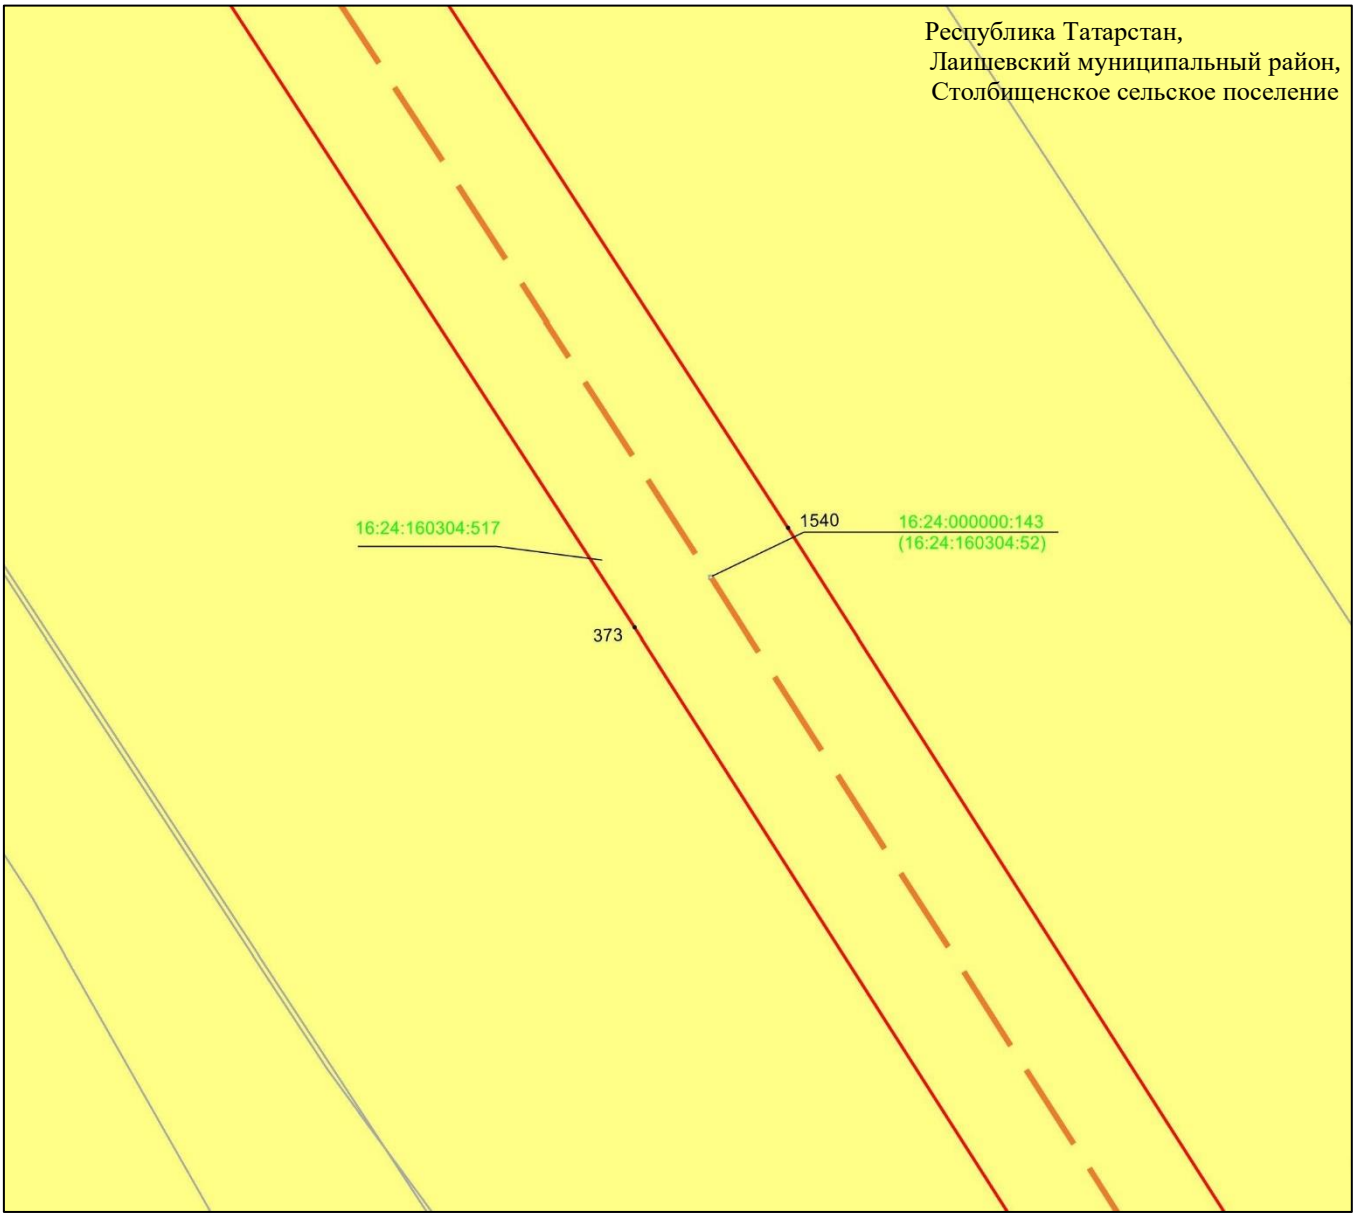

Масштаб 1 : 2 000

Используемые условные знаки и обозначения:

• 1540 – характерная точка границ объекта

– граница объекта

– ось инженерного сооружения

– земельный участок

16:24:160304:517 – кадастровый номер земельного участка

Схема расположения границ публичного сервитута в целях эксплуатации линейного объекта системы газоснабжения «Магистральный этанопровод «Миннибаево–Казань»»

Лист 12 Выноска 5

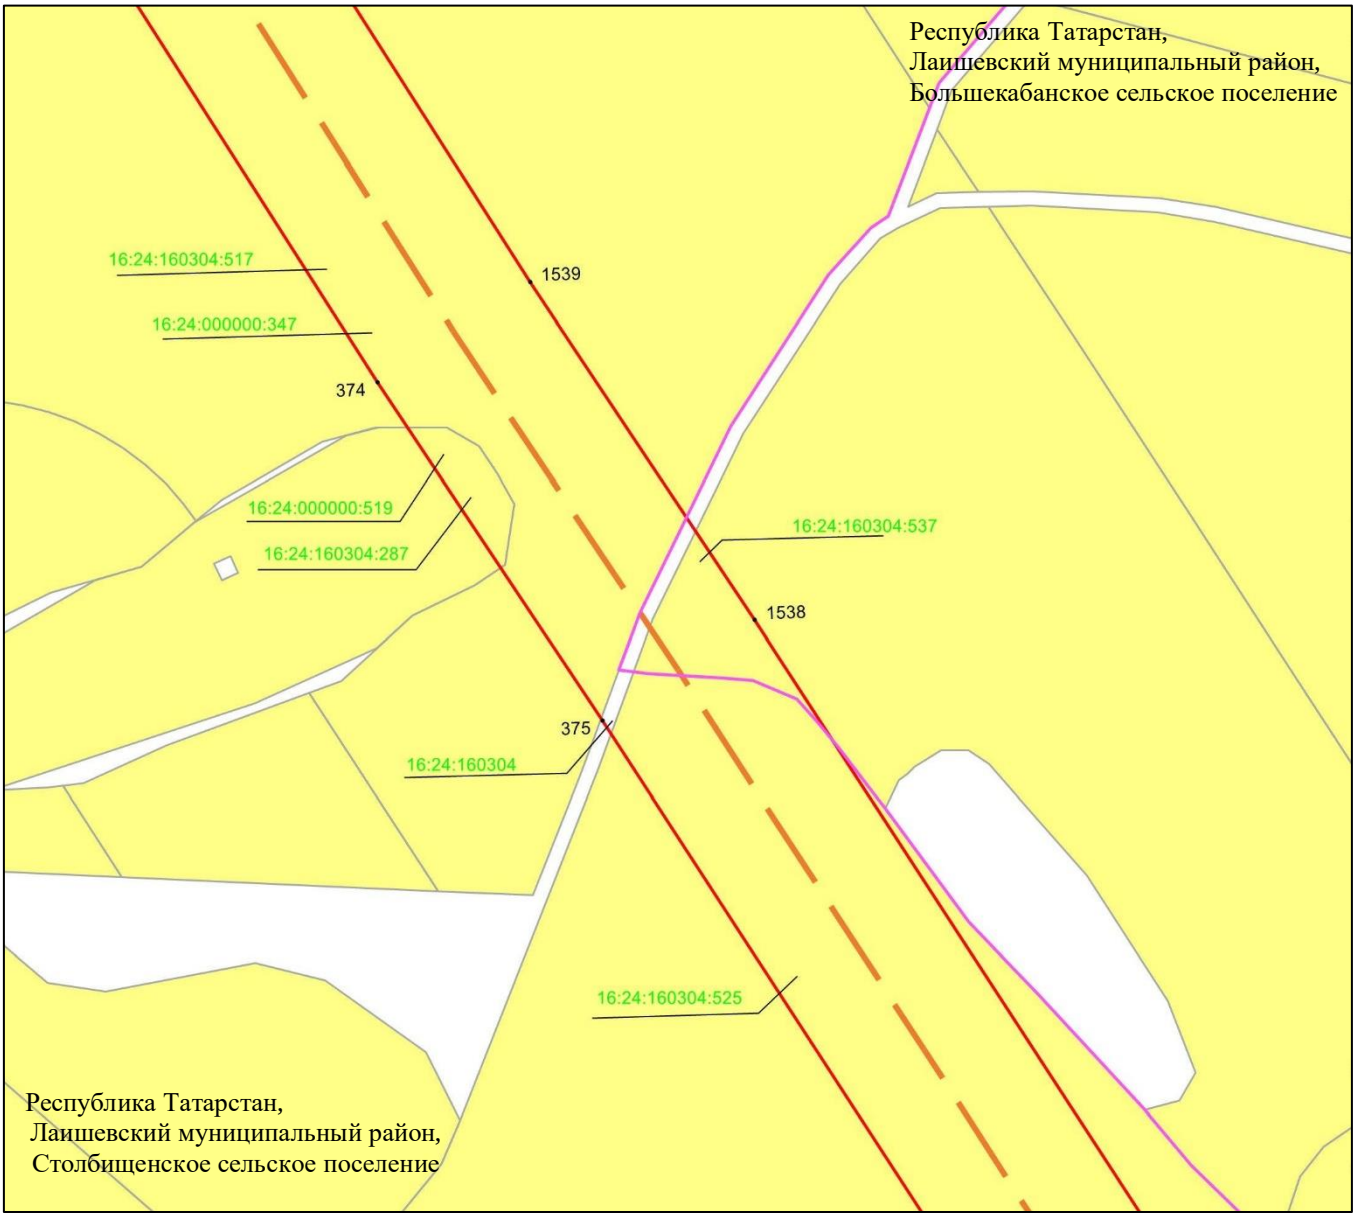

Масштаб 1 : 2 000

Используемые условные знаки и обозначения:

• 1539 – характерная точка границ объекта

– граница объекта

– ось инженерного сооружения

– граница сельского поселения

– земельный участок

16:24:160304:525 – кадастровый номер земельного участка

16:24:160304 – кадастровый номер квартала.

Схема расположения границ публичного сервитута в целях эксплуатации линейного объекта системы газоснабжения «Магистральный этанопровод «Миннибаево–Казань»»

Лист 12 Выноска 6

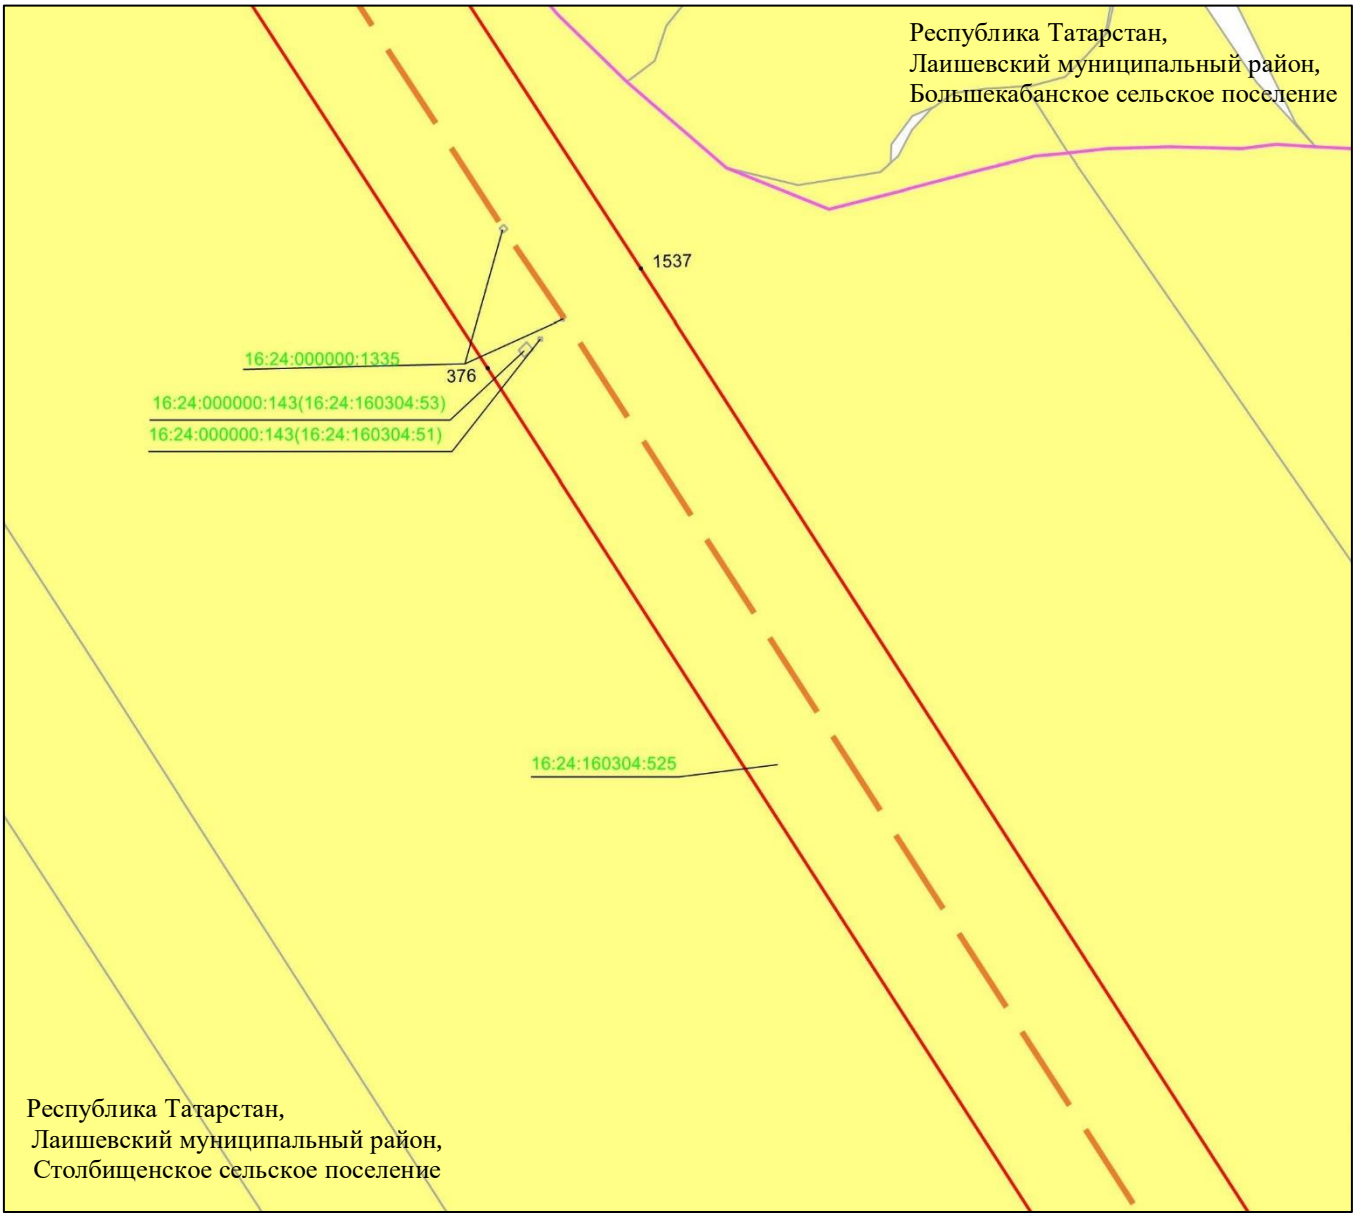

Масштаб 1 : 2 000

Используемые условные знаки и обозначения:

- • 1537 – характерная точка границ объекта
- – граница объекта
- – ось инженерного сооружения
- – граница сельского поселения
- – земельный участок
- 16:24:160304:525 – кадастровый номер земельного участка

Схема расположения границ публичного сервитута в целях эксплуатации линейного объекта системы газоснабжения «Магистральный этанопровод «Миннибаево–Казань»»

Лист 12 Выноска 7

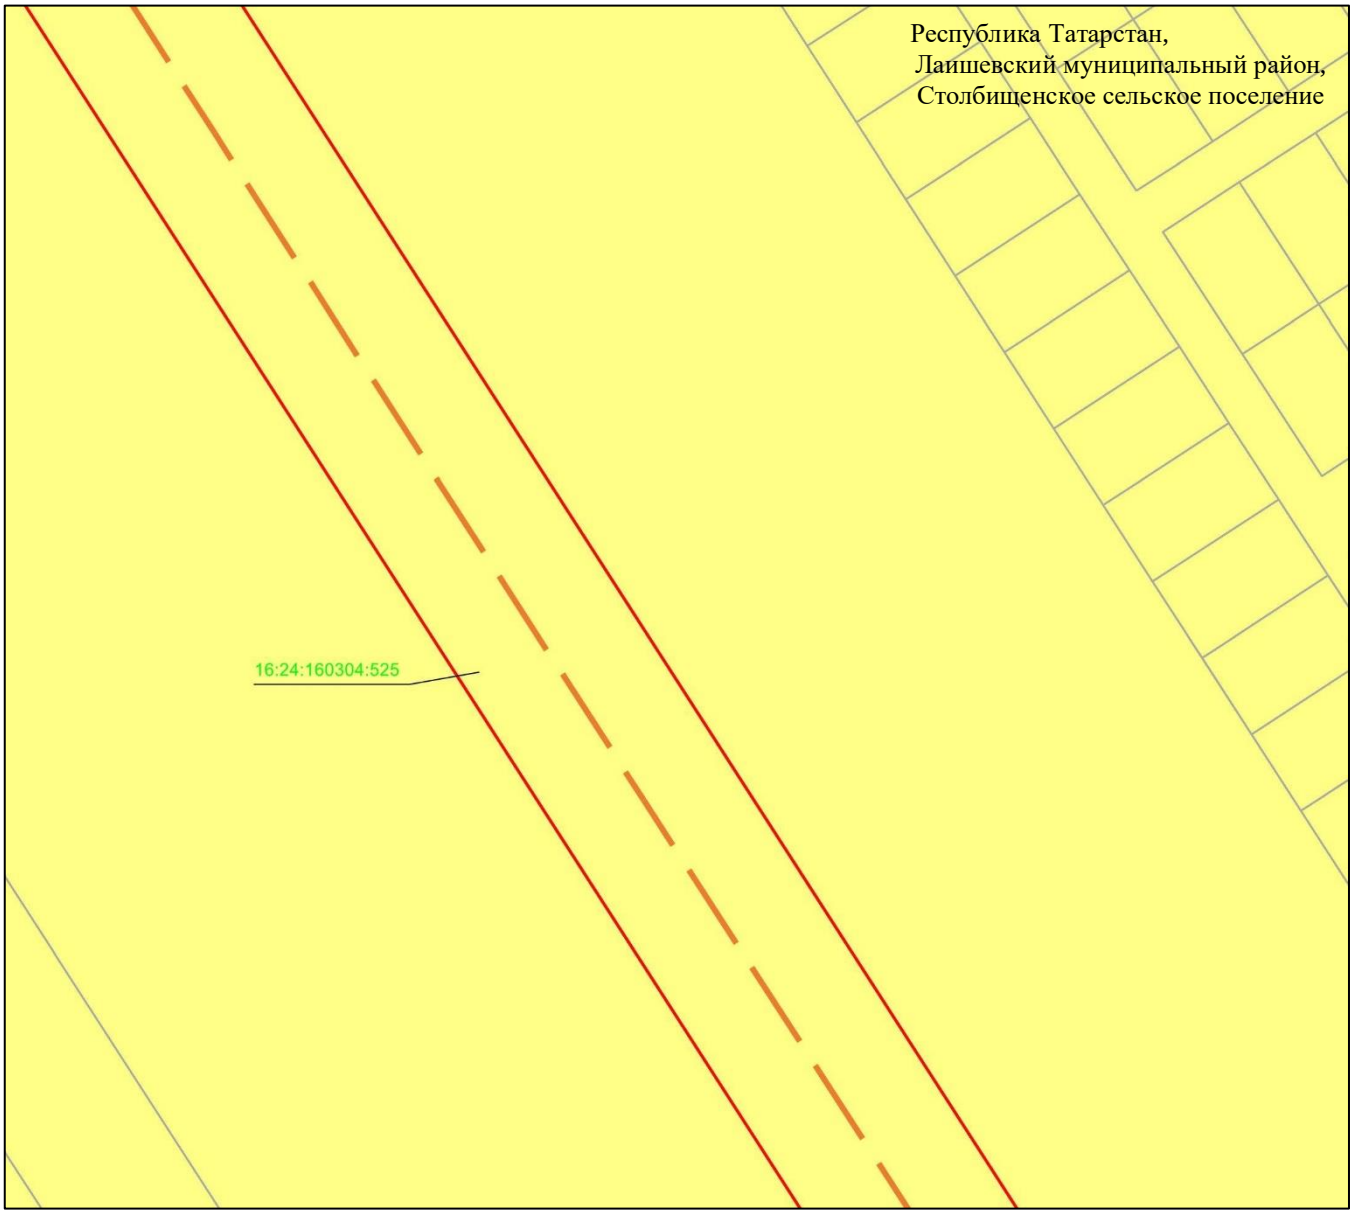

Масштаб 1 : 2 000

Используемые условные знаки и обозначения:

– граница объекта

– ось инженерного сооружения

– земельный участок

16:24:160304:525 – кадастровый номер земельного участка

Схема расположения границ публичного сервитута в целях эксплуатации линейного объекта системы газоснабжения «Магистральный этанопровод «Миннибаево–Казань»»

Лист 12 Выноска 8

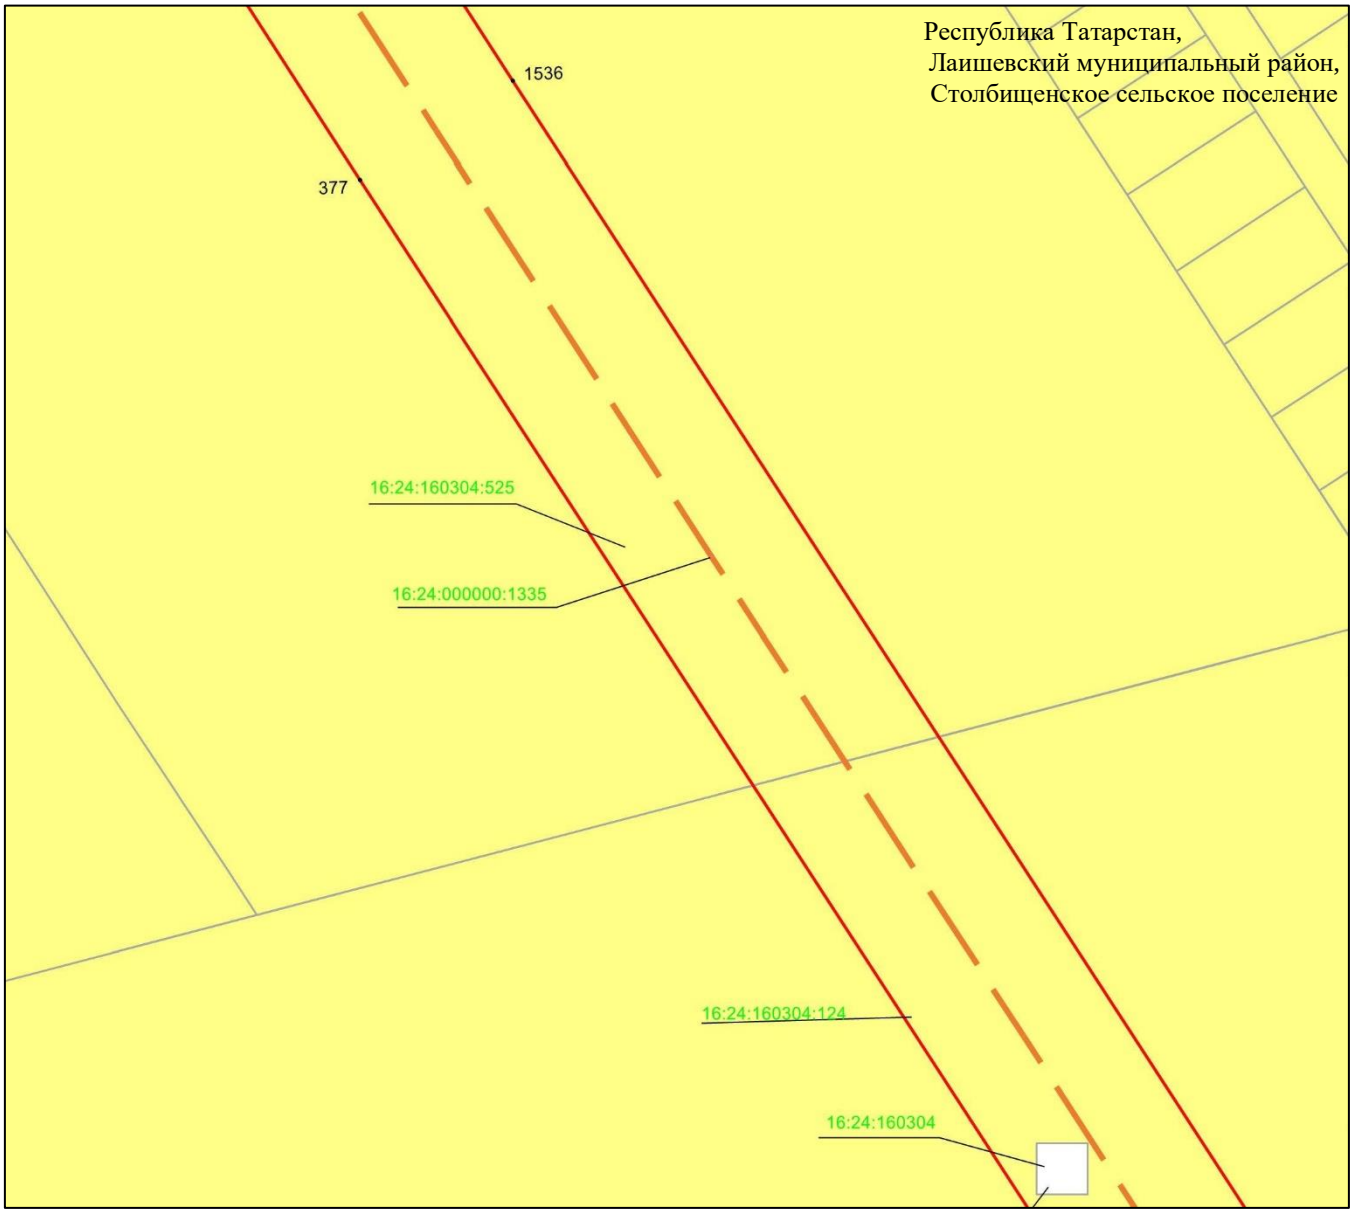

Масштаб 1 : 2 000

Используемые условные знаки и обозначения:

• 1536 – характерная точка границ объекта

– граница объекта

– ось инженерного сооружения

– земельный участок

16:24:160304:124 – кадастровый номер земельного участка

16:24:150304 – кадастровый номер квартала.

Схема расположения границ публичного сервитута в целях эксплуатации линейного объекта системы газоснабжения «Магистральный этанопровод «Миннибаево–Казань»»

Лист 12 Выноска 9

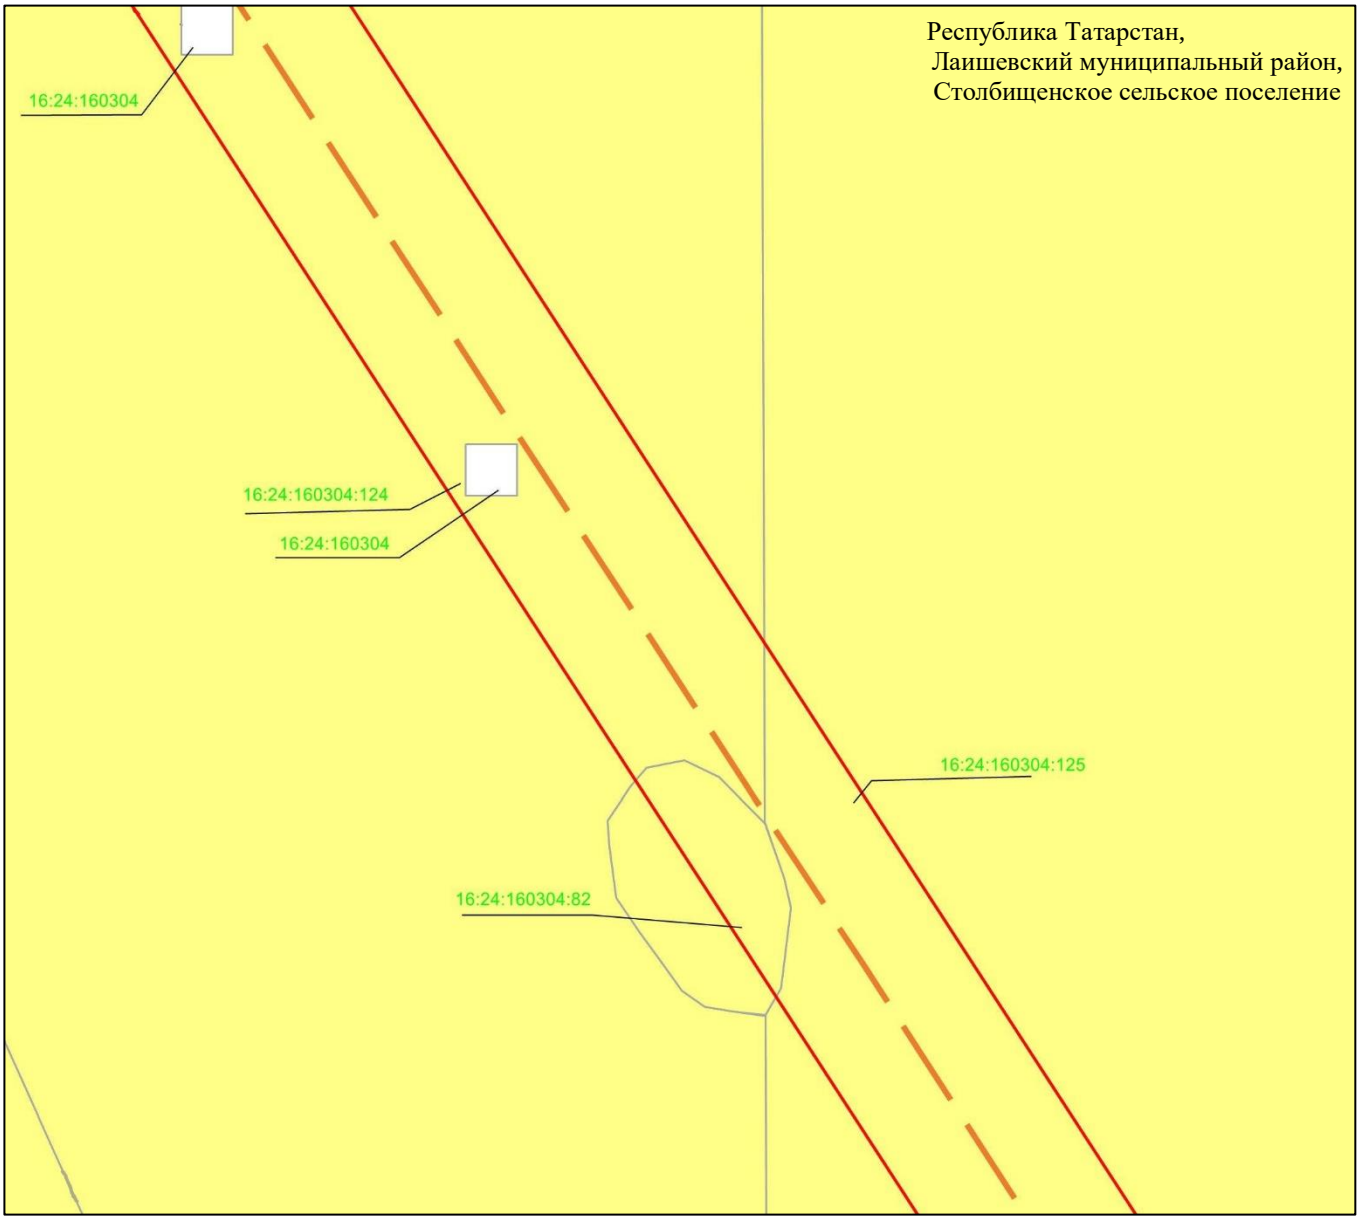

Масштаб 1 : 2 000

Используемые условные знаки и обозначения:

– граница объекта

– ось инженерного сооружения

– земельный участок

16:24:160304:125 – кадастровый номер земельного участка

16:24:150304 – кадастровый номер квартала.

Схема расположения границ публичного сервитута в целях эксплуатации линейного объекта системы газоснабжения «Магистральный этанопровод «Миннибаево–Казань»»

Лист 12 Выноска 10

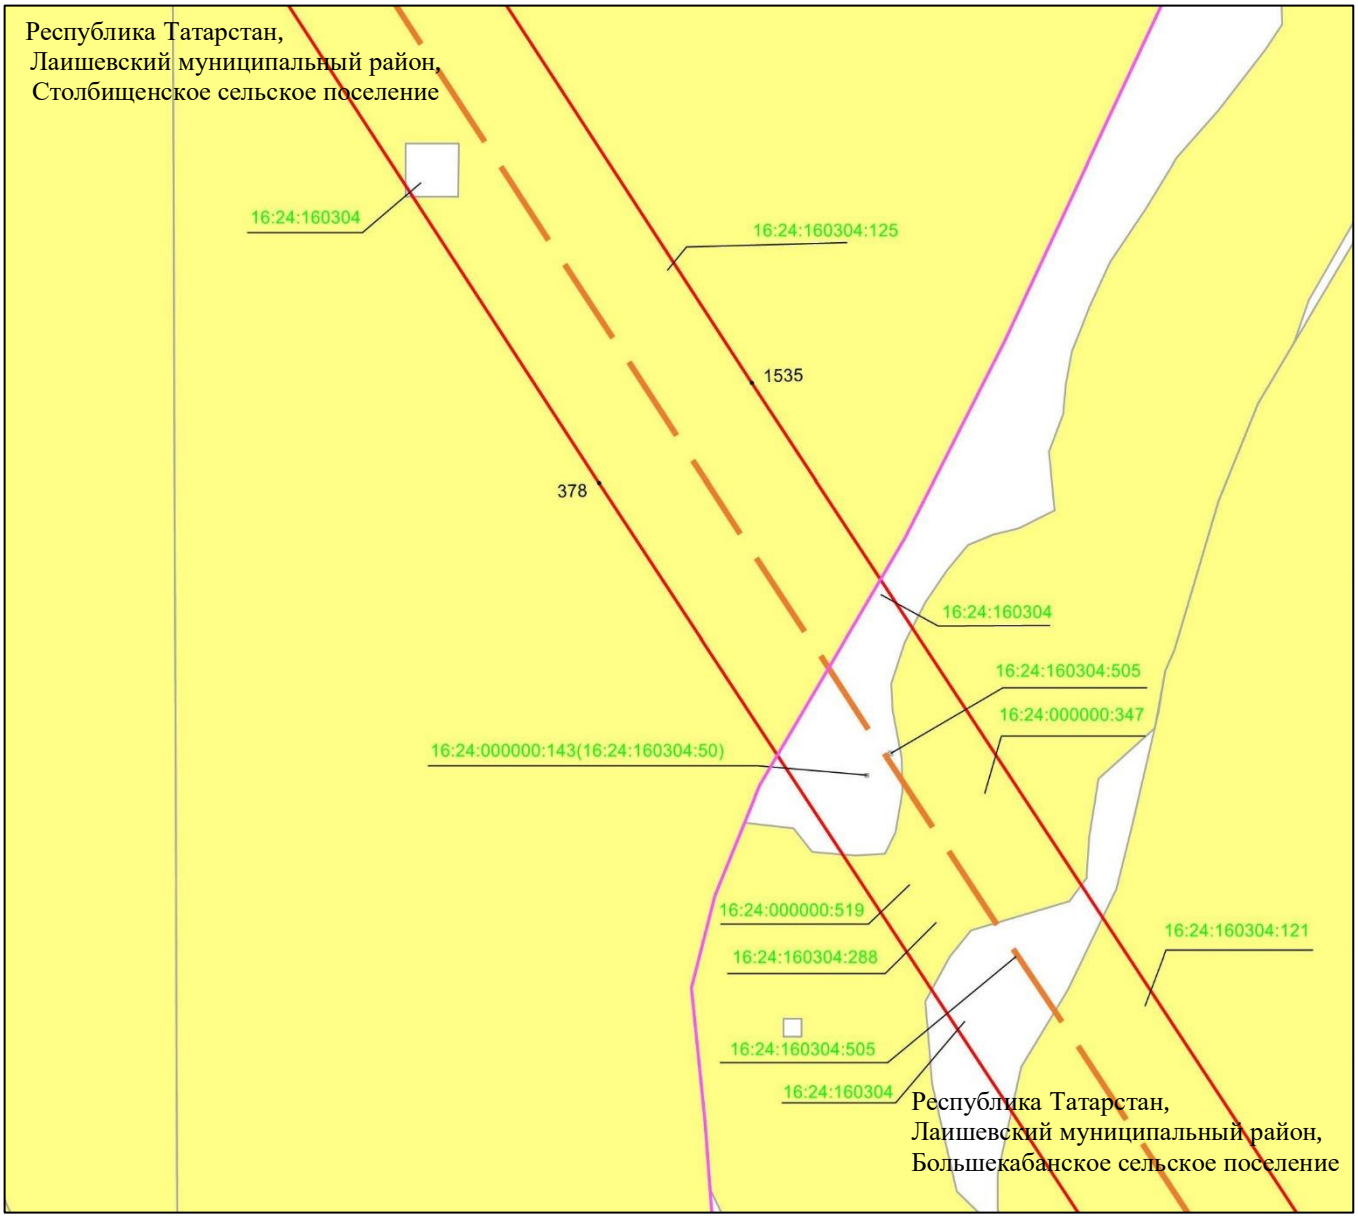

Масштаб 1 : 2 000

Используемые условные знаки и обозначения:

• 1535	– характерная точка границ объекта
	– граница объекта
	– ось инженерного сооружения
	– граница сельского поселения
	– земельный участок
16:24:160304:125	– кадастровый номер земельного участка
16:24:160304	– кадастровый номер квартала.

Схема расположения границ публичного сервитута в целях эксплуатации линейного объекта системы газоснабжения «Магистральный этанопровод «Миннибаево–Казань»»

Лист 12 Выноска 11

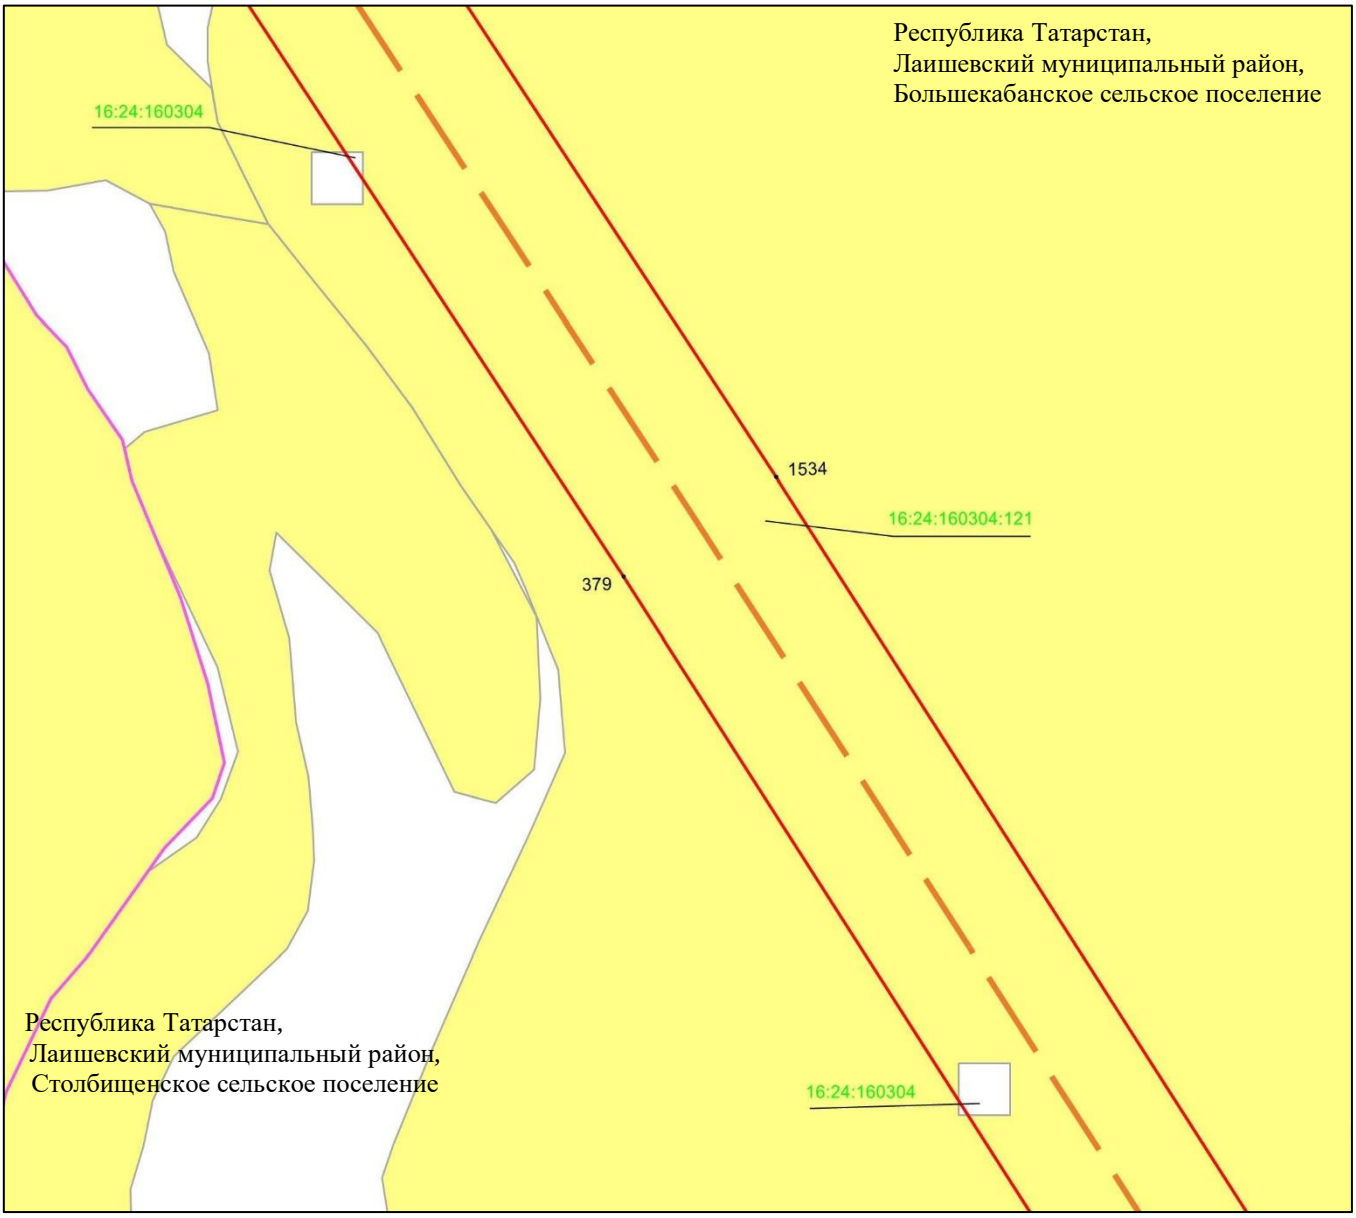

Масштаб 1 : 2 000

Используемые условные знаки и обозначения:

• 1534	– характерная точка границ объекта
	– граница объекта
	– ось инженерного сооружения
	– граница сельского поселения
	– земельный участок
16:24:160304:121	– кадастровый номер земельного участка
16:24:160304	– кадастровый номер квартала.

Схема расположения границ публичного сервитута в целях эксплуатации линейного объекта системы газоснабжения «Магистральный этанопровод «Миннибаево–Казань»»

Лист 12 Выноска 12

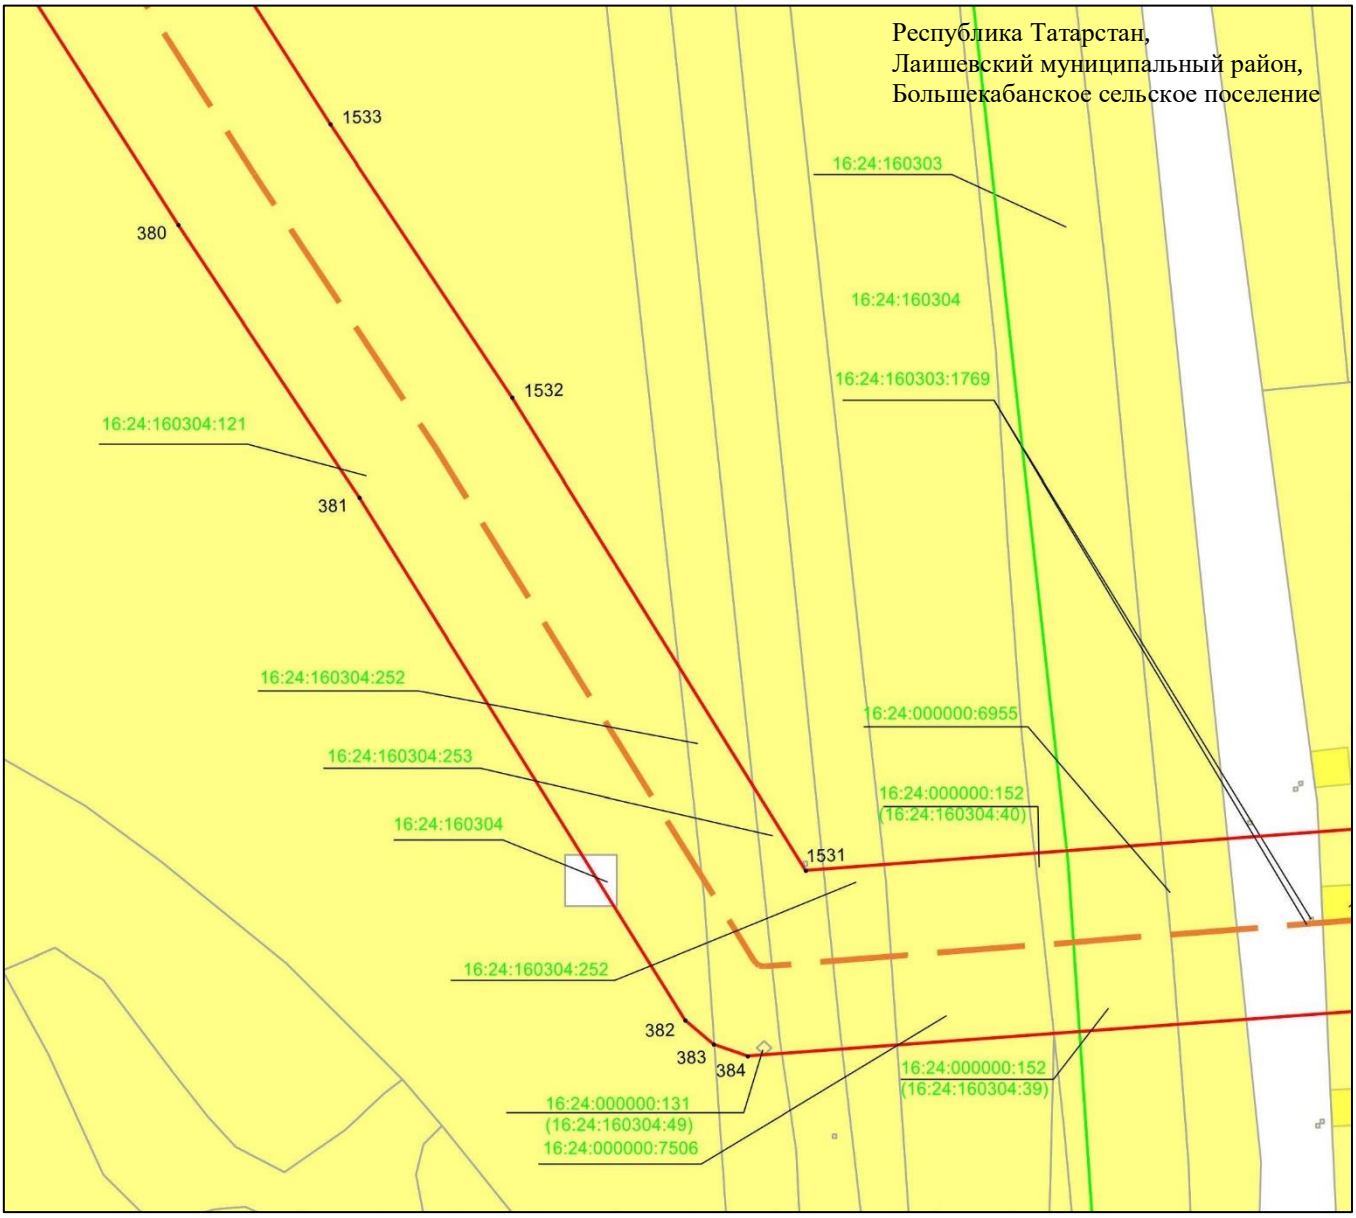

Масштаб 1 : 2 000

Используемые условные знаки и обозначения:

• 1533	– характерная точка границ объекта
	– граница объекта
	– ось инженерного сооружения
	– граница кадастрового квартала
	– земельный участок
16:24:160304:121	– кадастровый номер земельного участка
16:24:150304	– кадастровый номер квартала.

Схема расположения границ публичного сервитута в целях эксплуатации линейного объекта системы газоснабжения «Магистральный этанопровод «Миннибаево–Казань»»

Лист 13

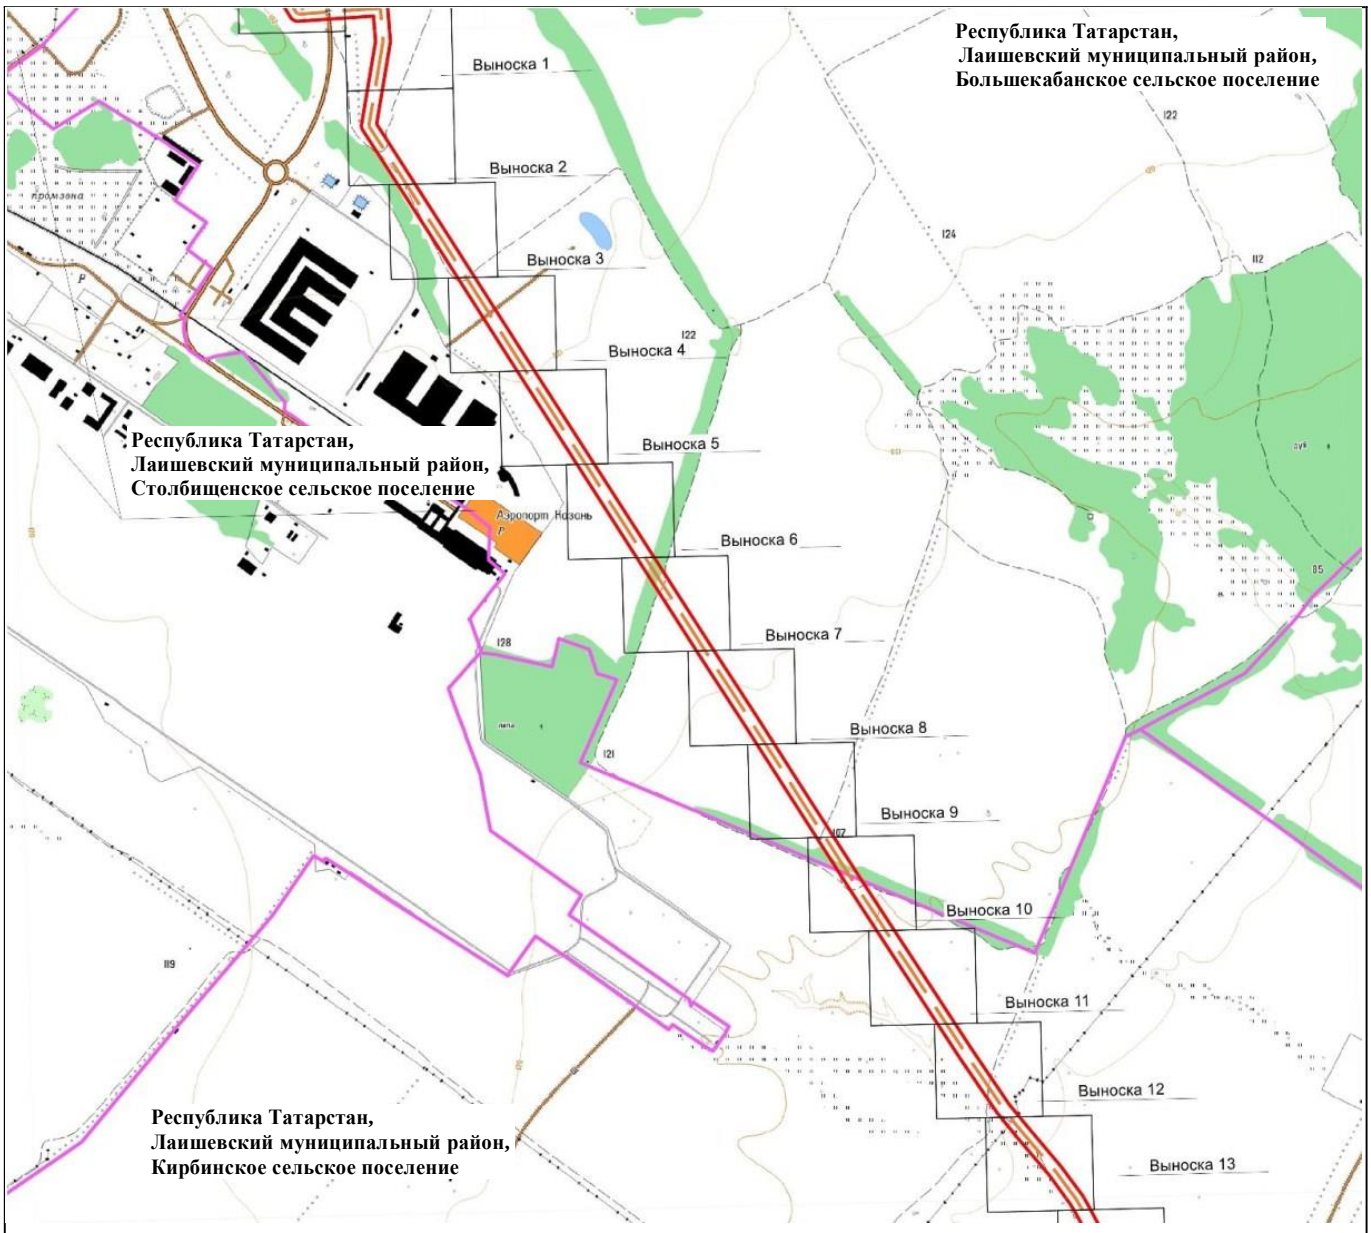

Масштаб 1 : 25 000

Используемые условные знаки и обозначения:

– проектное местоположение инженерного сооружения (ось газопровода)

– граница публичного сервитута

– граница сельского поселения

Схема расположения границ публичного сервитута в целях эксплуатации линейного объекта системы газоснабжения «Магистральный этанопровод «Миннибаево–Казань»»

Лист 13 Выноска 1

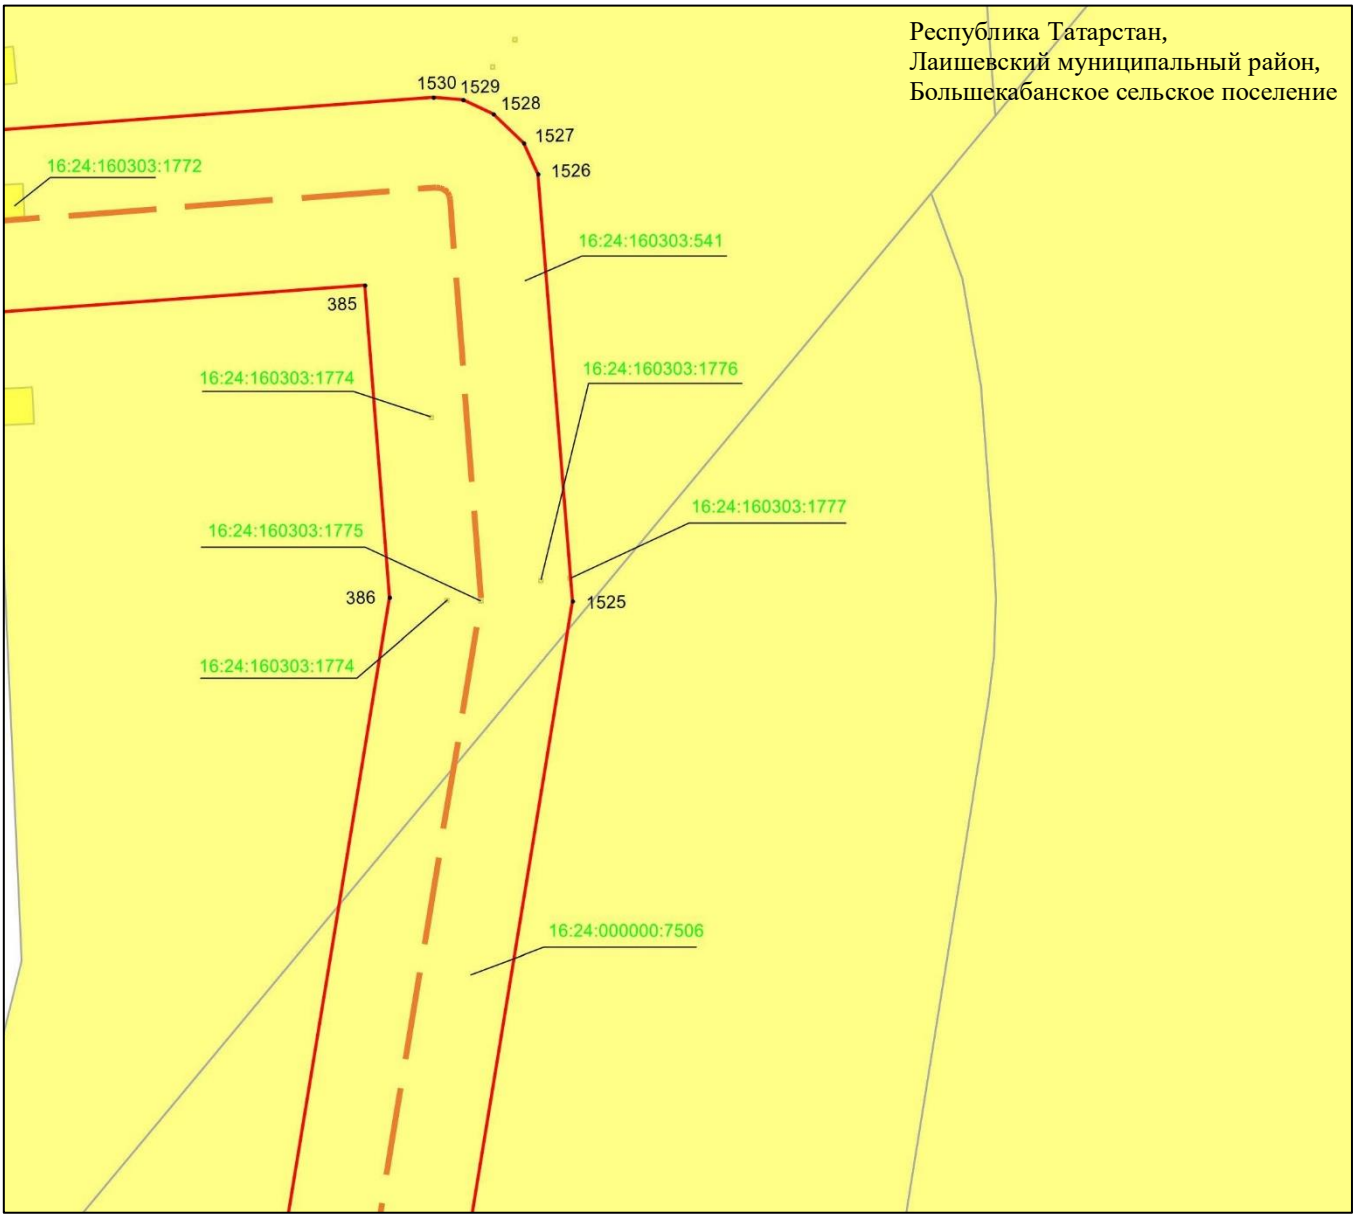

Масштаб 1 : 2 000

Используемые условные знаки и обозначения:

• 1525	– характерная точка границ объекта
	– граница объекта
	– ось инженерного сооружения
	– земельный участок
16:24:160303:541	– кадастровый номер земельного участка

Схема расположения границ публичного сервитута в целях эксплуатации линейного объекта системы газоснабжения «Магистральный этанопровод «Миннибаево–Казань»»

Лист 13 Выноска 2

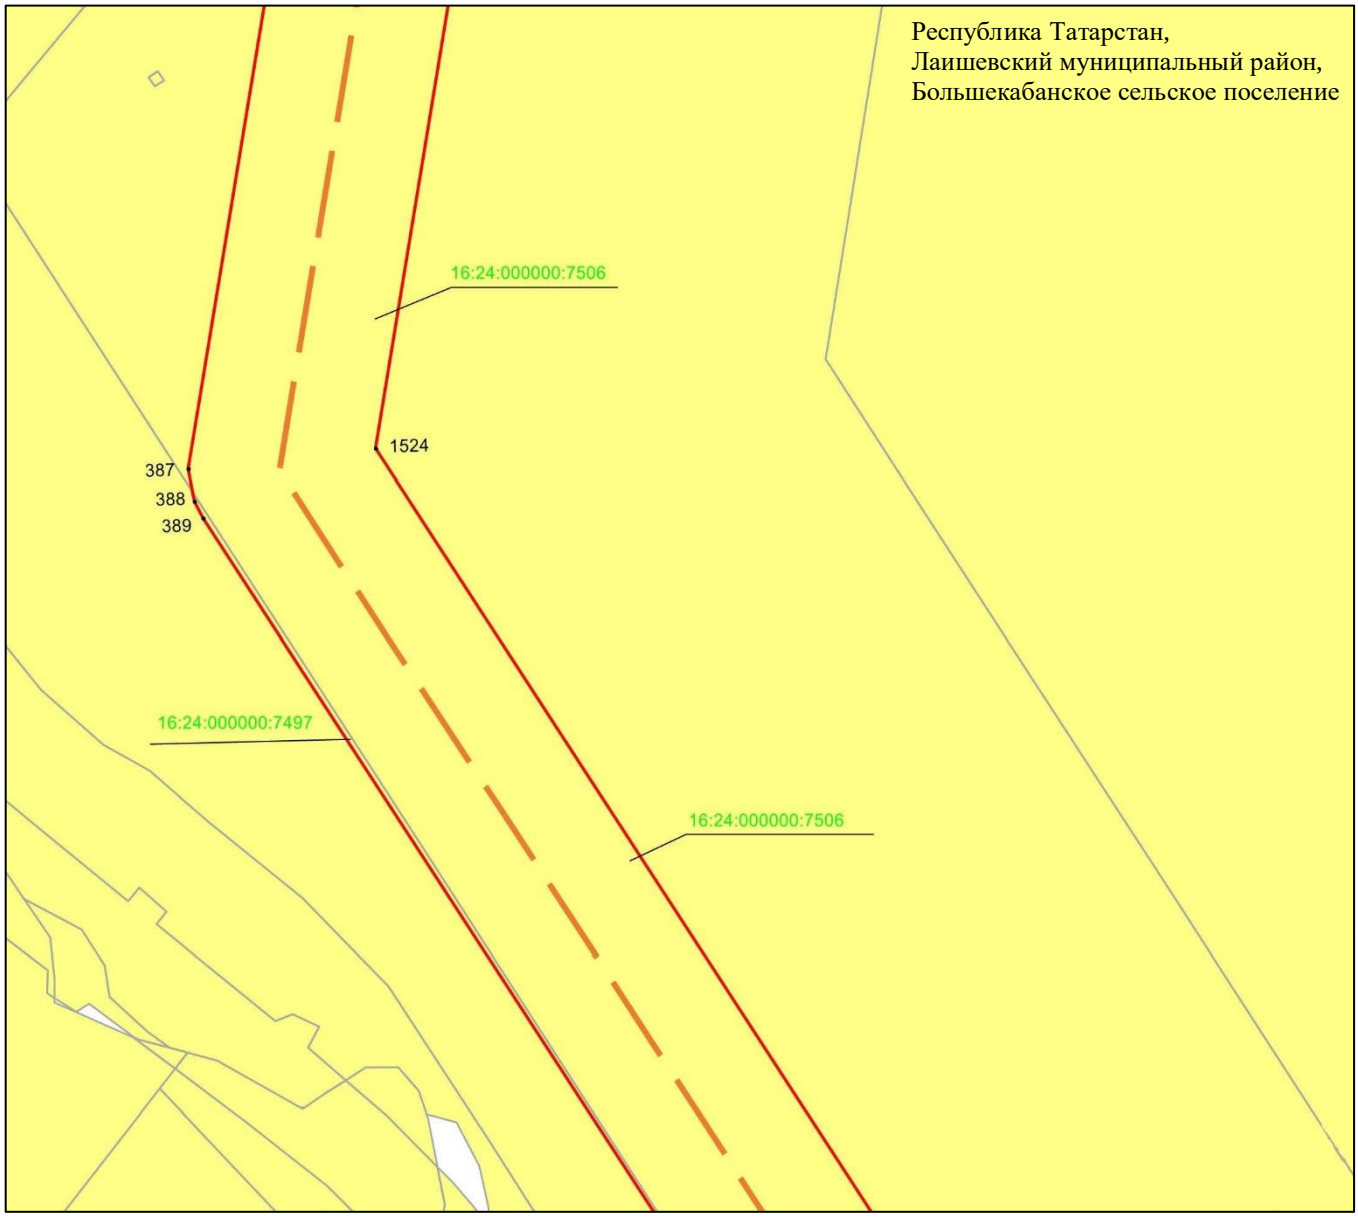

Масштаб 1 : 2 000

Используемые условные знаки и обозначения:

• 1524 – характерная точка границ объекта

– граница объекта

– ось инженерного сооружения

– земельный участок

16:24:000000:7506 – кадастровый номер земельного участка

Схема расположения границ публичного сервитута в целях эксплуатации линейного объекта системы газоснабжения «Магистральный этанопровод «Миннибаево–Казань»»

Лист 13 Выноска 3

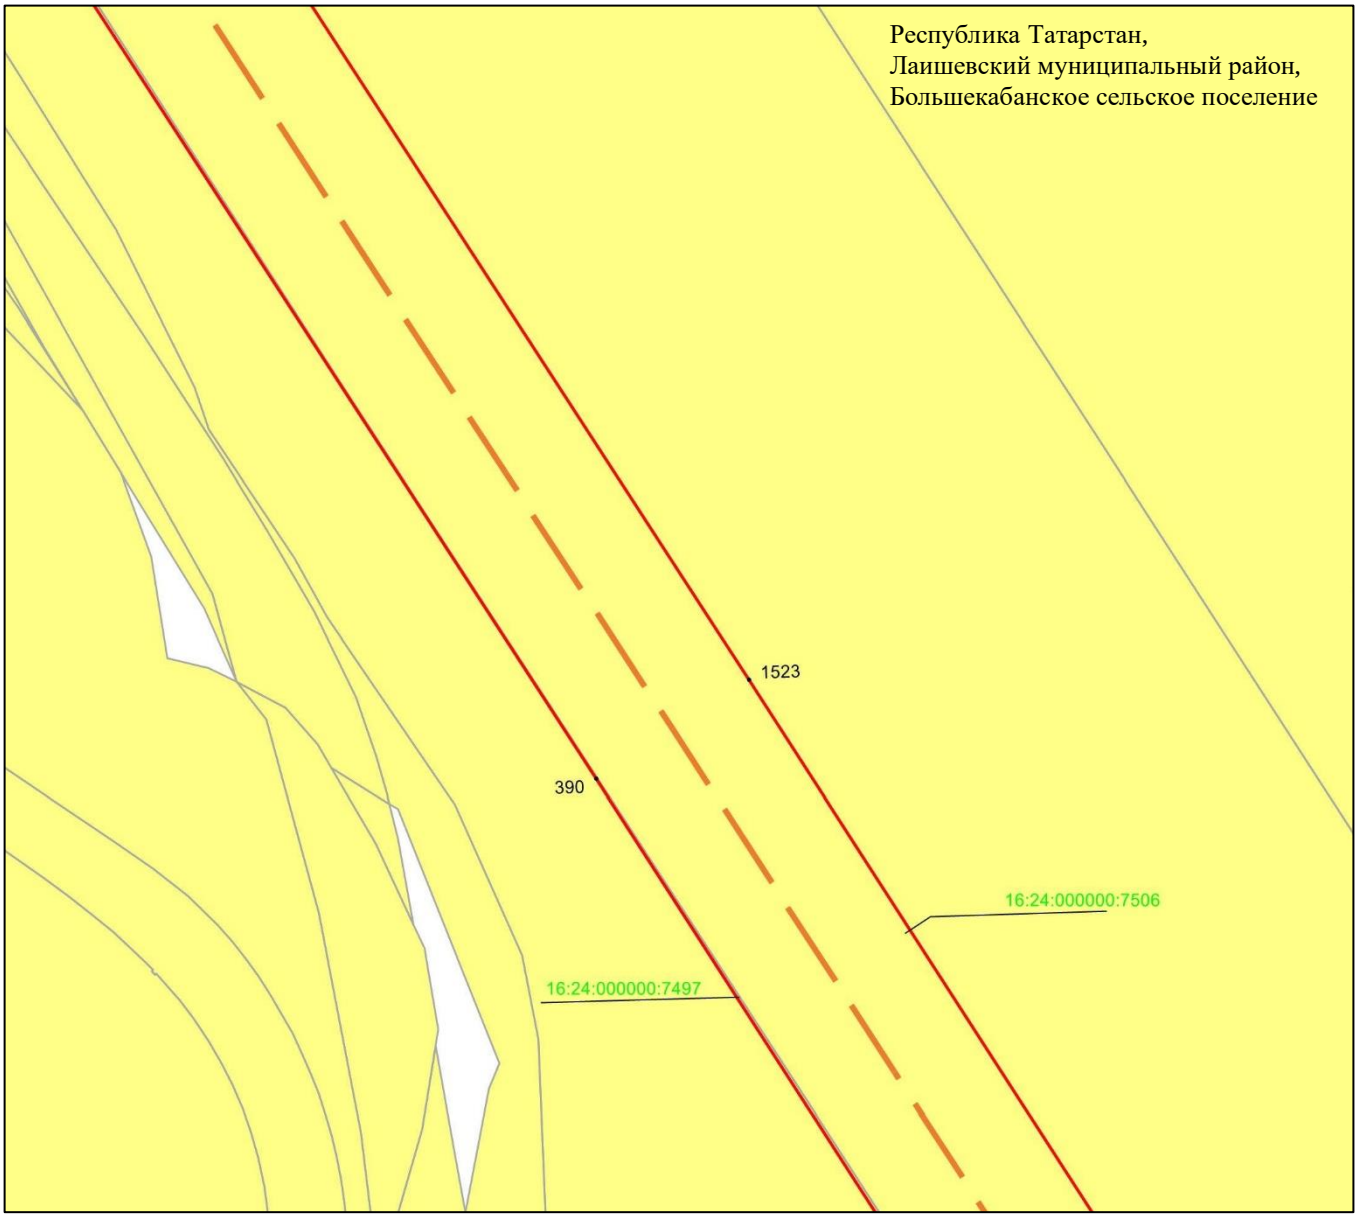

Масштаб 1 : 2 000

Используемые условные знаки и обозначения:

• 1523	– характерная точка границ объекта
	– граница объекта
	– ось инженерного сооружения
	– земельный участок
16:24:000000:7506	– кадастровый номер земельного участка

Схема расположения границ публичного сервитута в целях эксплуатации линейного объекта системы газоснабжения «Магистральный этанопровод «Миннибаево–Казань»»

Лист 13 Выноска 4

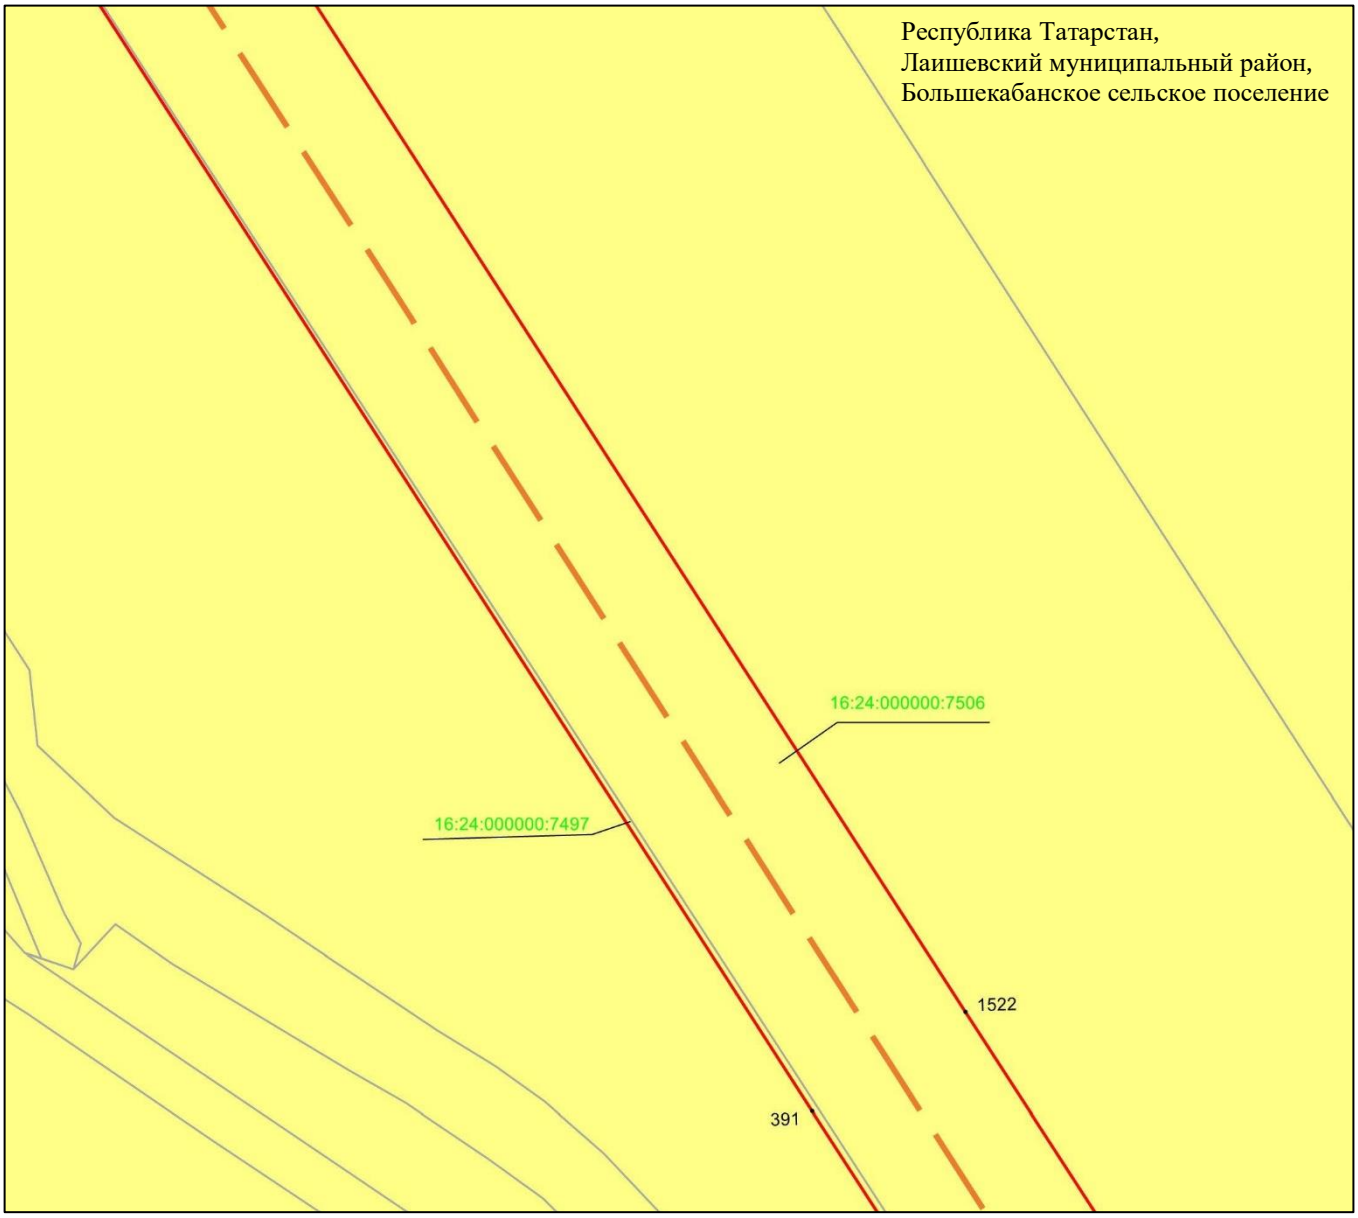

Масштаб 1 : 2 000

Используемые условные знаки и обозначения:

• 1522 – характерная точка границ объекта

– граница объекта

– ось инженерного сооружения

– земельный участок

16:24:000000:7506 – кадастровый номер земельного участка

Схема расположения границ публичного сервитута в целях эксплуатации линейного объекта системы газоснабжения «Магистральный этанопровод «Миннибаево–Казань»»

Лист 13 Выноска 5

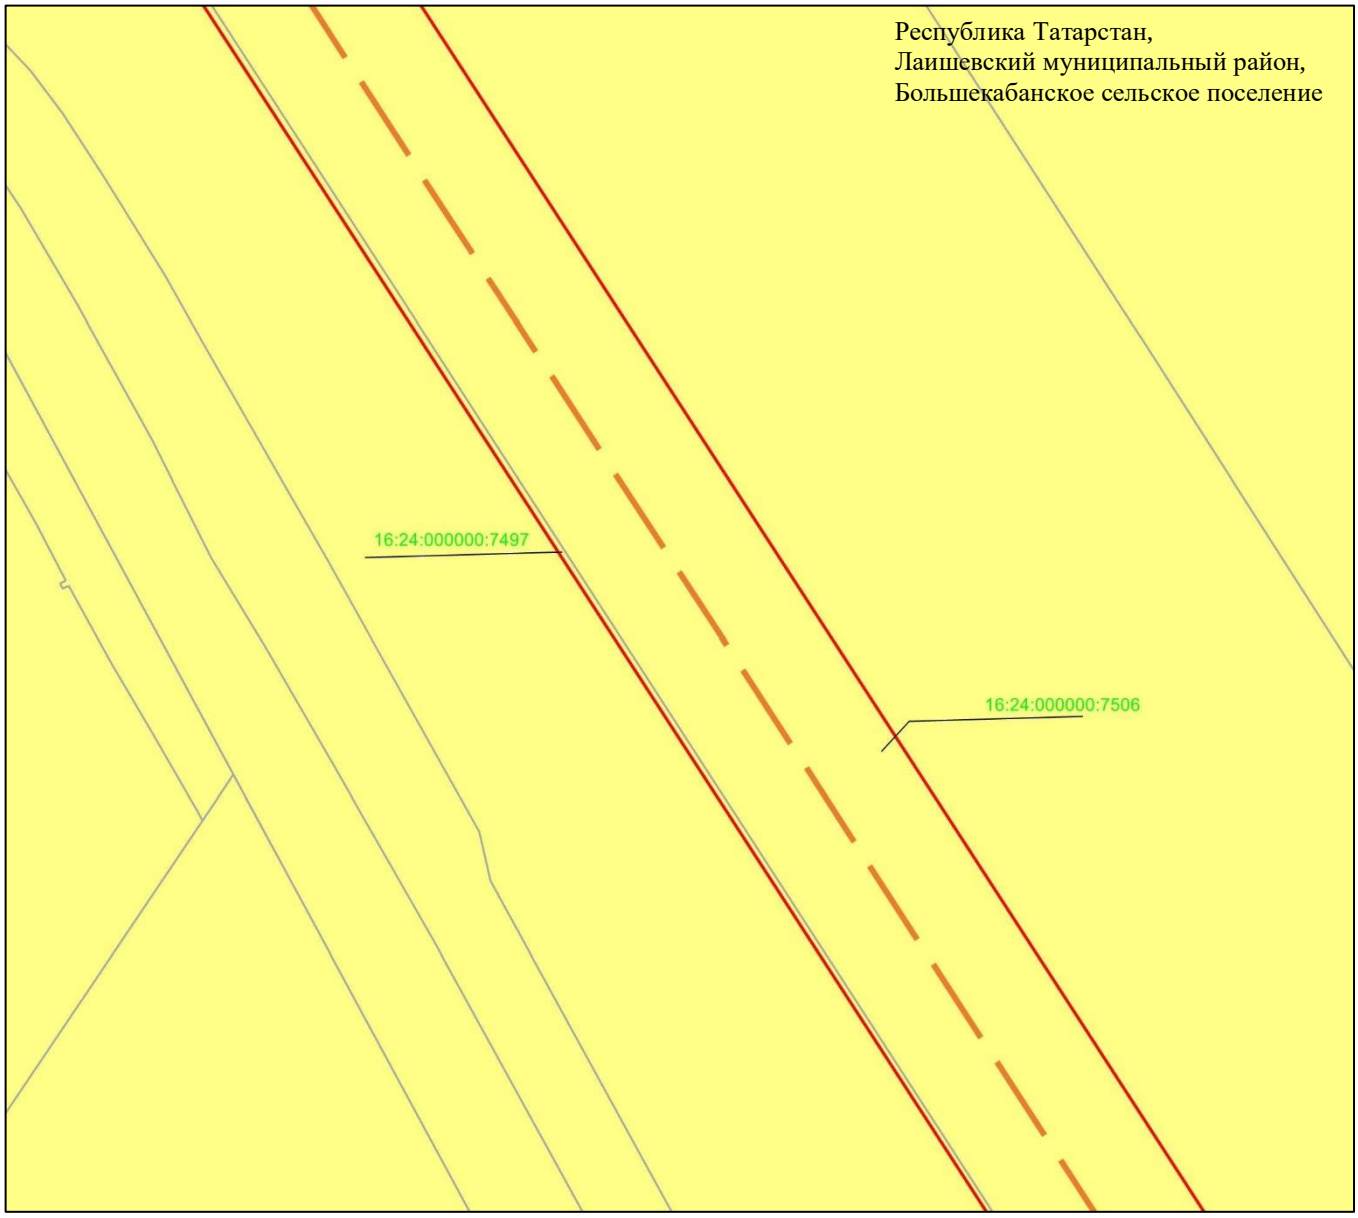

Масштаб 1 : 2 000

Используемые условные знаки и обозначения:

– граница объекта

– ось инженерного сооружения

– земельный участок

16:24:000000:7506 – кадастровый номер земельного участка

Схема расположения границ публичного сервитута в целях эксплуатации линейного объекта системы газоснабжения «Магистральный этанопровод «Миннибаево–Казань»»

Лист 13 Выноска 6

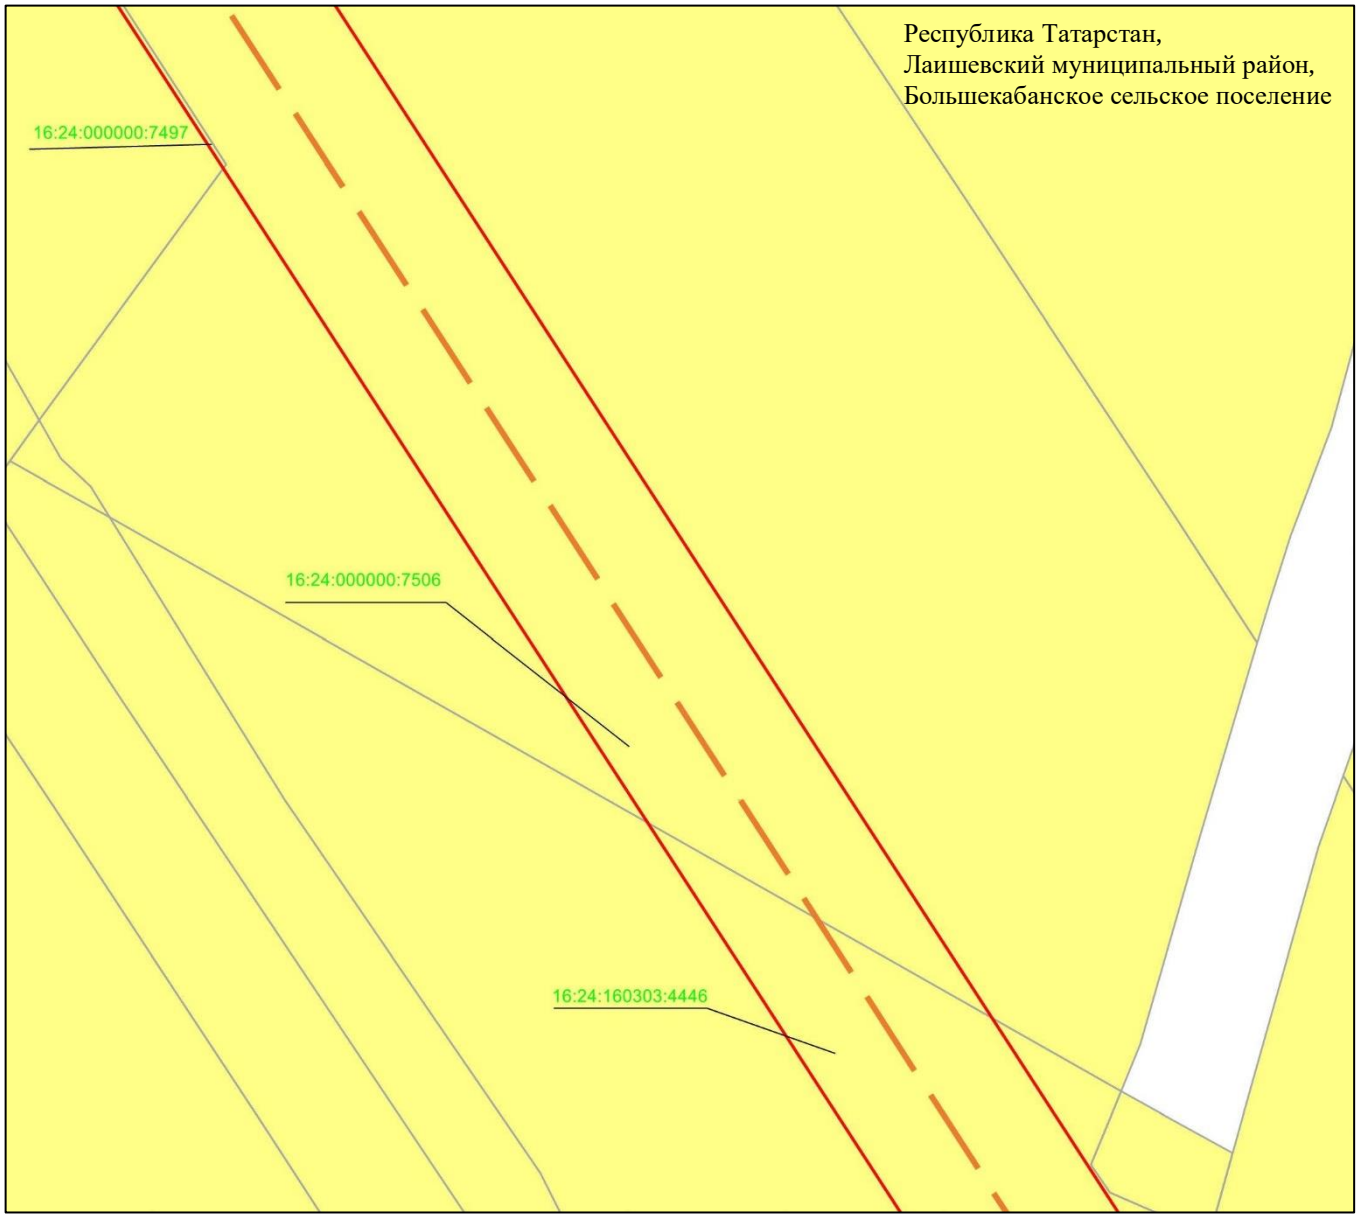

Масштаб 1 : 2 000

Используемые условные знаки и обозначения:

– граница объекта

– ось инженерного сооружения

– земельный участок

16:24:000000:7497 – кадастровый номер земельного участка

Схема расположения границ публичного сервитута в целях эксплуатации линейного объекта системы газоснабжения «Магистральный этанопровод «Миннибаево–Казань»»

Лист 13 Выноска 7

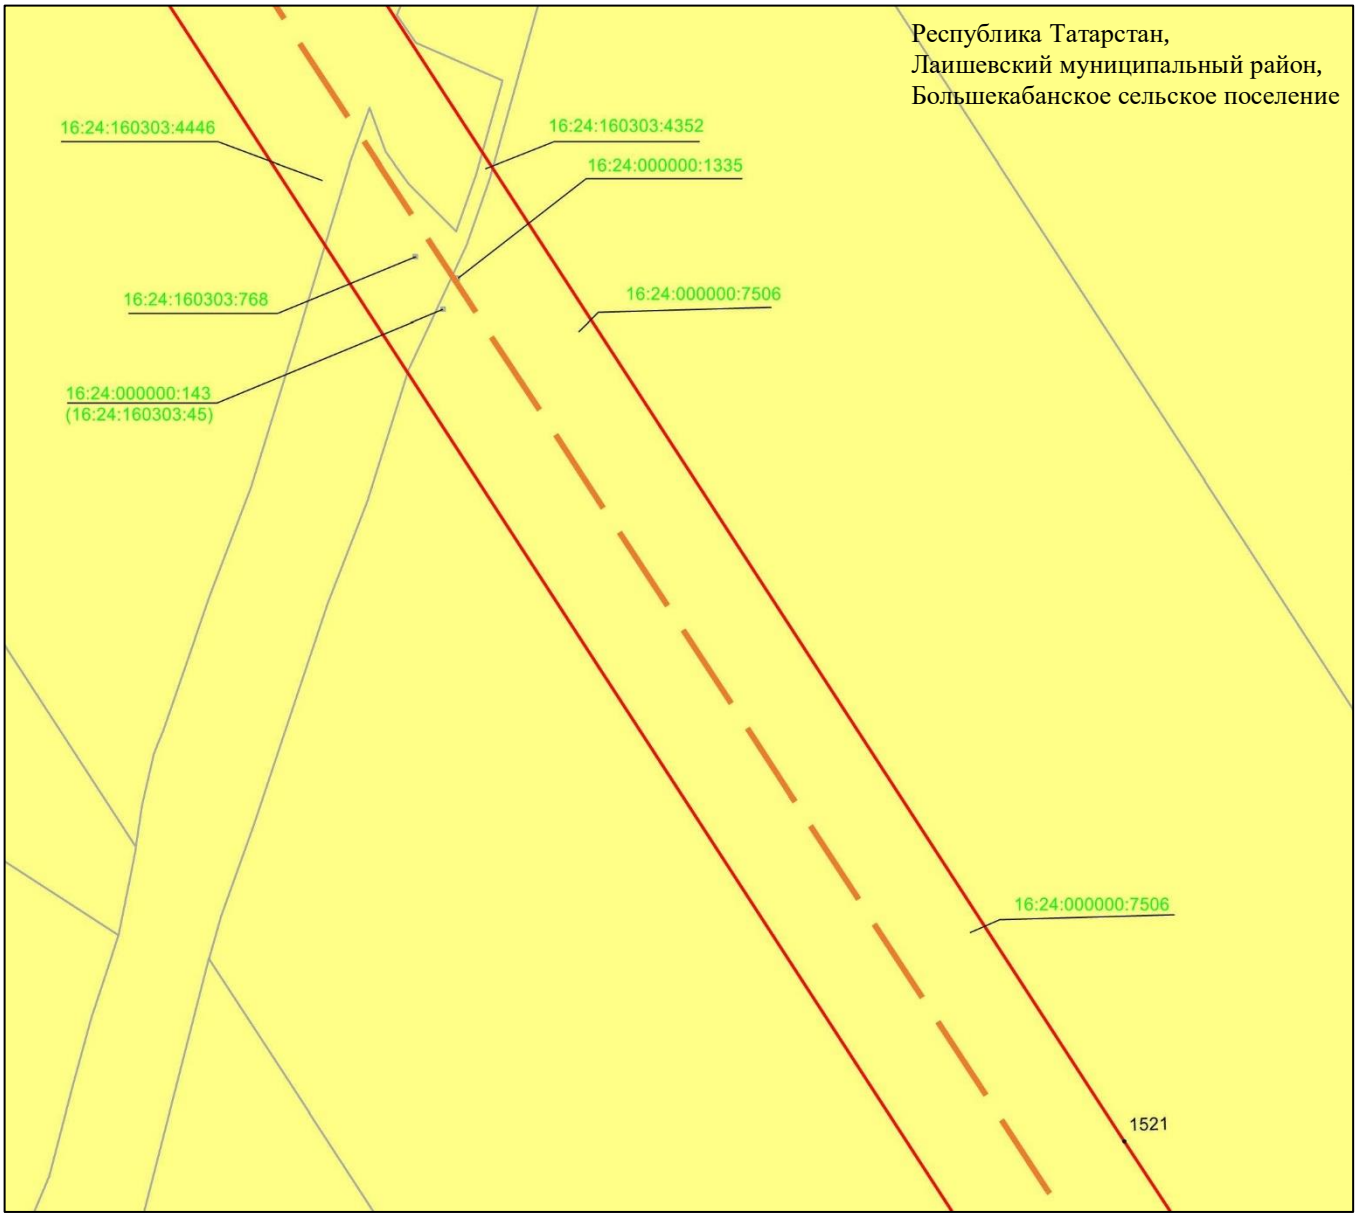

Масштаб 1 : 2 000

Используемые условные знаки и обозначения:

• 1521 – характерная точка границ объекта

– граница объекта

– ось инженерного сооружения

– земельный участок

16:24:160303:4352 – кадастровый номер земельного участка

Схема расположения границ публичного сервитута в целях эксплуатации линейного объекта системы газоснабжения «Магистральный этанопровод «Миннибаево–Казань»»

Лист 13 Выноска 8

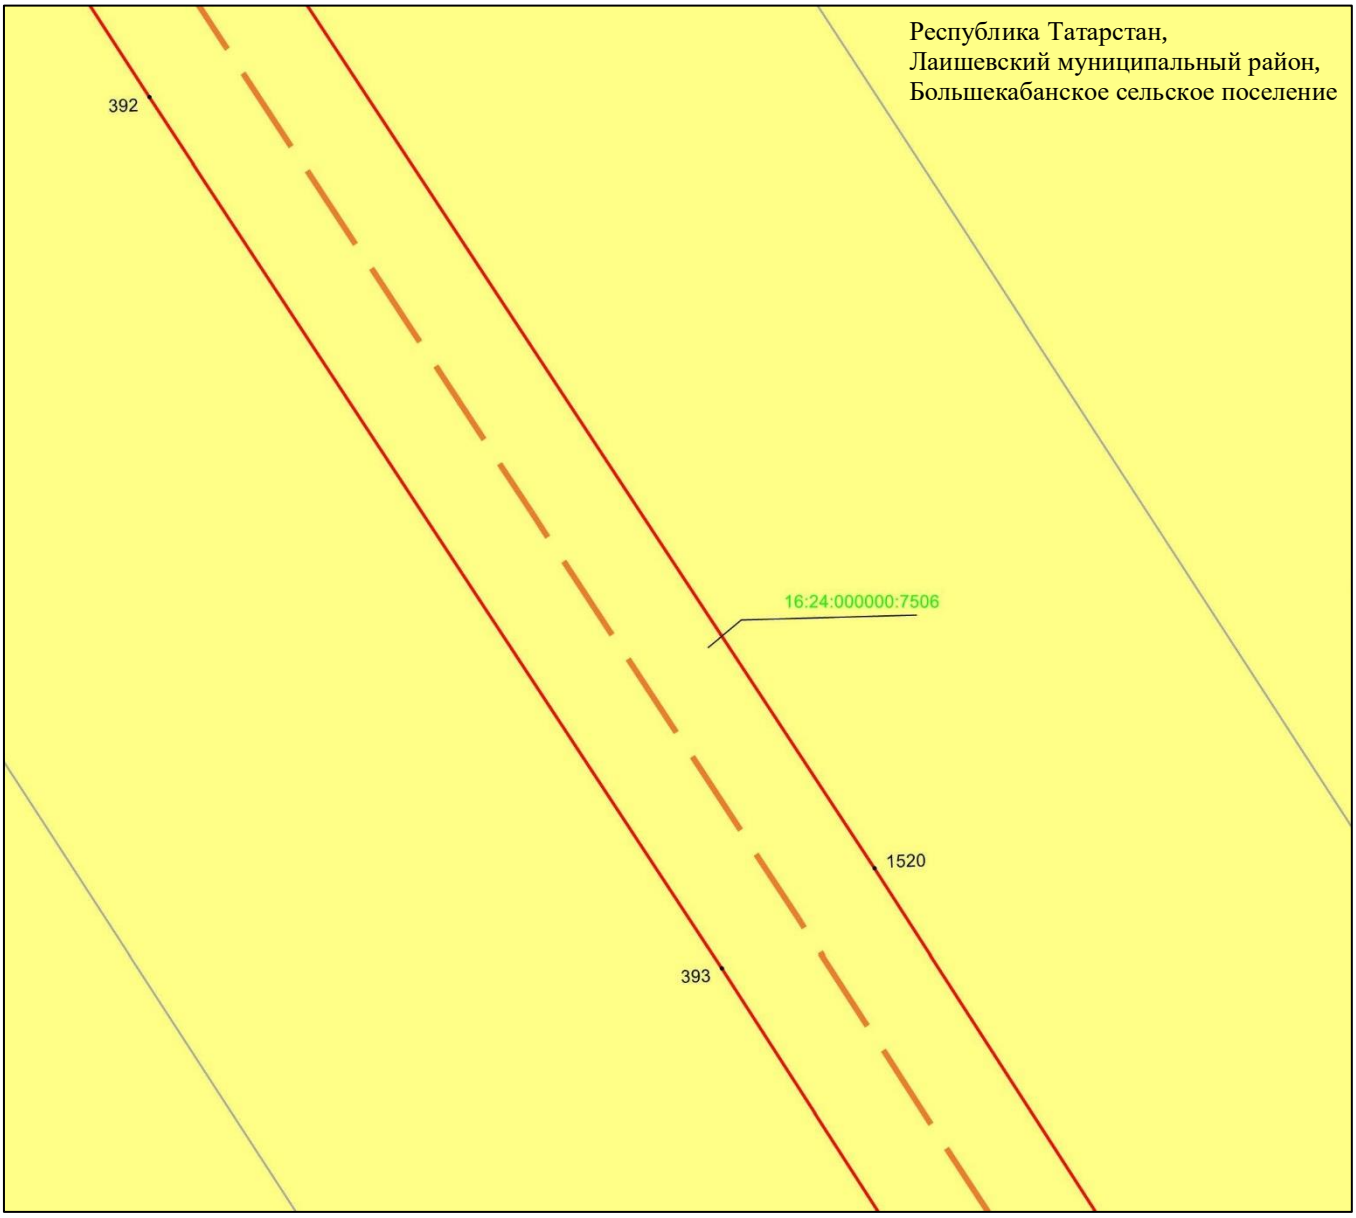

Масштаб 1 : 2 000

Используемые условные знаки и обозначения:

• 1520 – характерная точка границ объекта

– граница объекта

– ось инженерного сооружения

– земельный участок

16:24:000000:7506 – кадастровый номер земельного участка

Схема расположения границ публичного сервитута в целях эксплуатации линейного объекта системы газоснабжения «Магистральный этанопровод «Миннибаево–Казань»»

Лист 13 Выноска 9

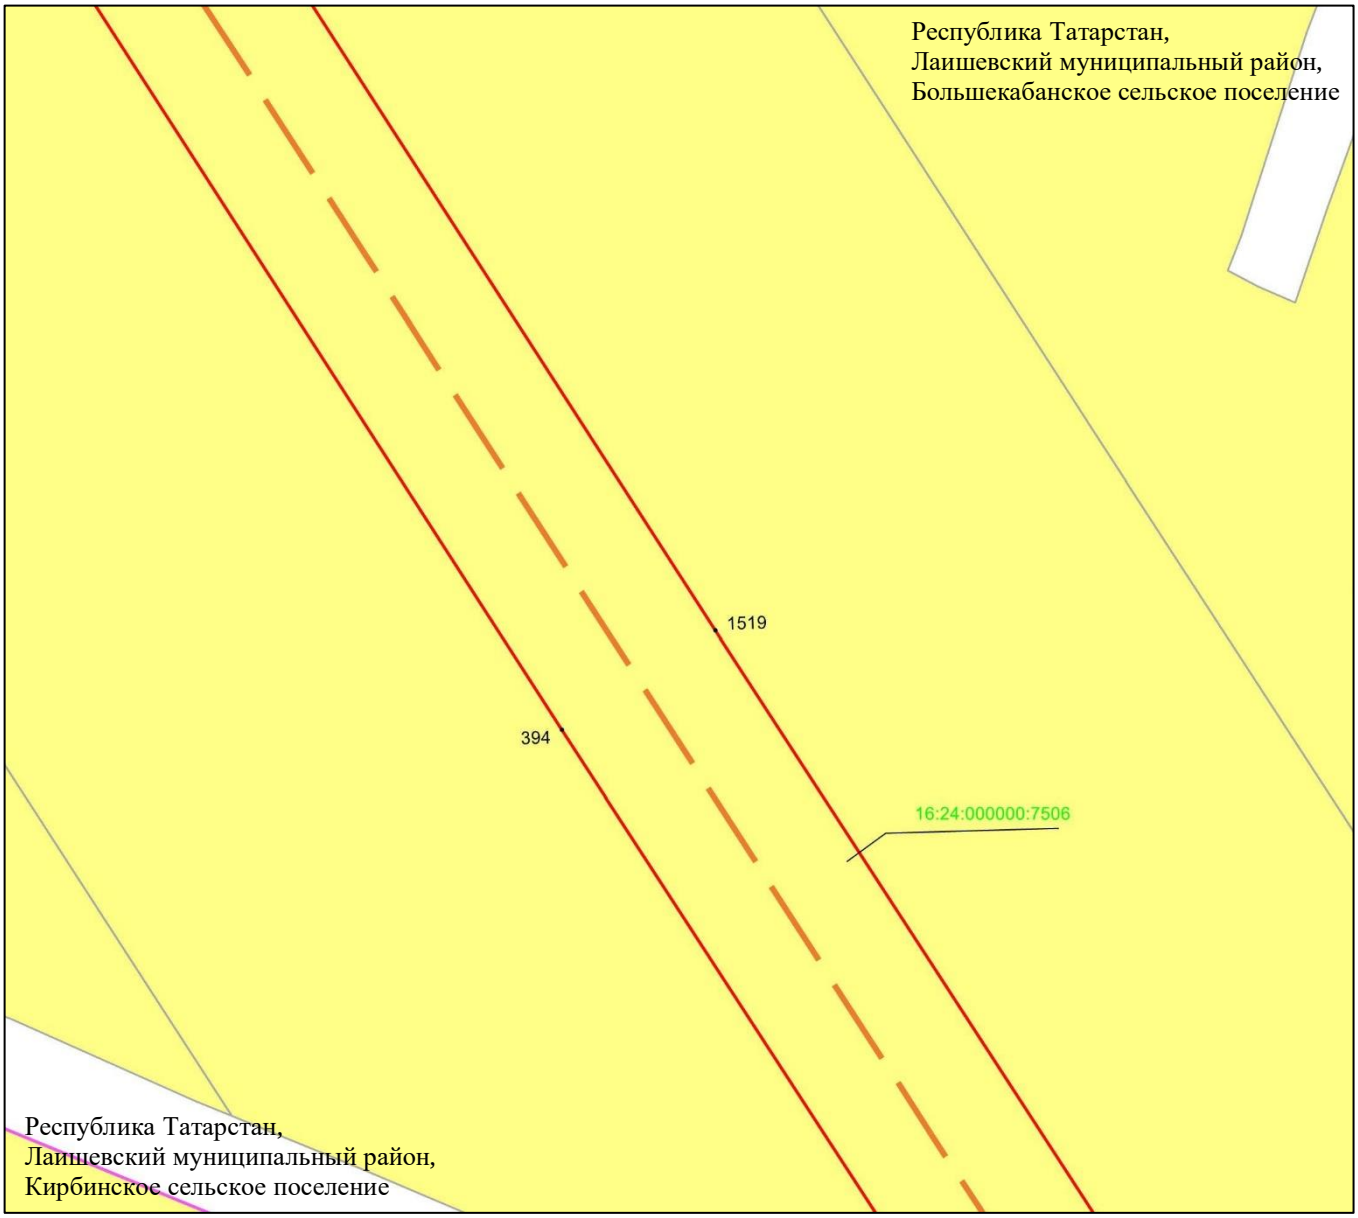

Масштаб 1 : 2 000

Используемые условные знаки и обозначения:

• 1519	– характерная точка границ объекта
	– граница объекта
	– ось инженерного сооружения
	– граница сельского поселения
	– земельный участок
16:24:000000:7506	– кадастровый номер земельного участка

Схема расположения границ публичного сервитута в целях эксплуатации линейного объекта системы газоснабжения «Магистральный этанопровод «Миннибаево–Казань»»

Лист 13 Выноска 10

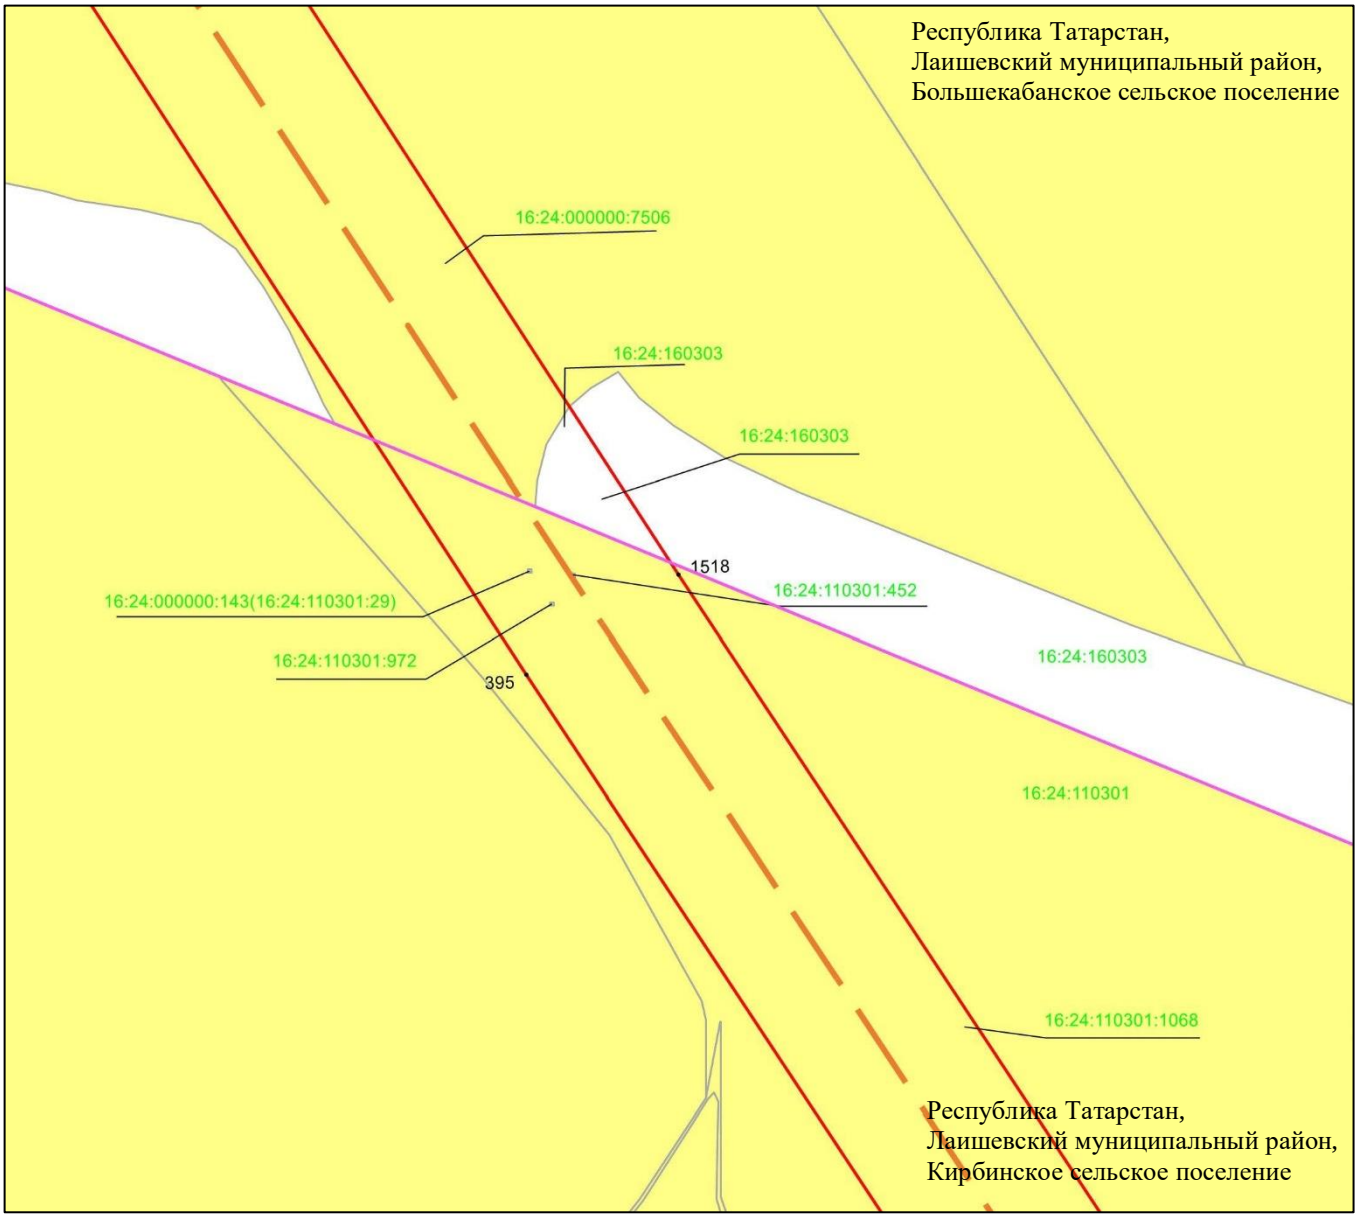

Масштаб 1 : 2 000

Используемые условные знаки и обозначения:

• 1518	– характерная точка границ объекта
	– граница объекта
	– ось инженерного сооружения
	– граница сельского поселения
	– земельный участок
16:24:000000:7506	– кадастровый номер земельного участка
16:24:160303	– кадастровый номер квартала.

Схема расположения границ публичного сервитута в целях эксплуатации линейного объекта системы газоснабжения «Магистральный этанопровод «Миннибаево–Казань»»

Лист 13 Выноска 11

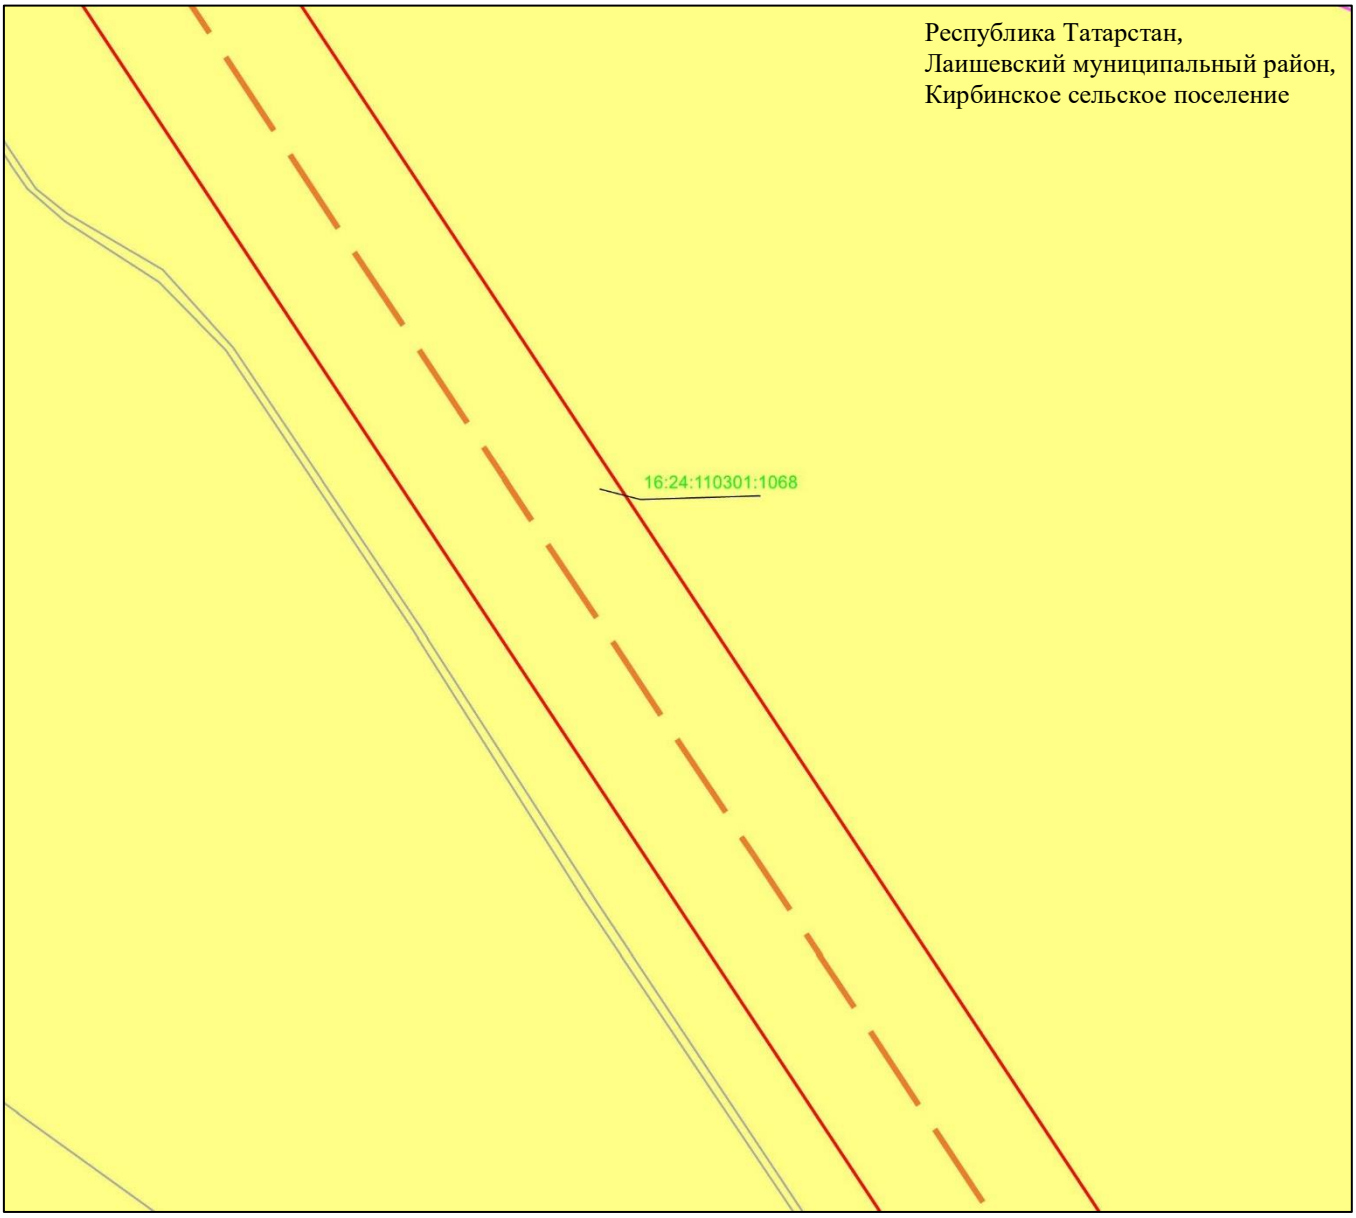

Масштаб 1 : 2 000

Используемые условные знаки и обозначения:

– граница объекта

– ось инженерного сооружения

– земельный участок

16:24:110301:1068 – кадастровый номер земельного участка

Схема расположения границ публичного сервитута в целях эксплуатации линейного объекта системы газоснабжения «Магистральный этанопровод «Миннибаево–Казань»»

Лист 13 Выноска 12

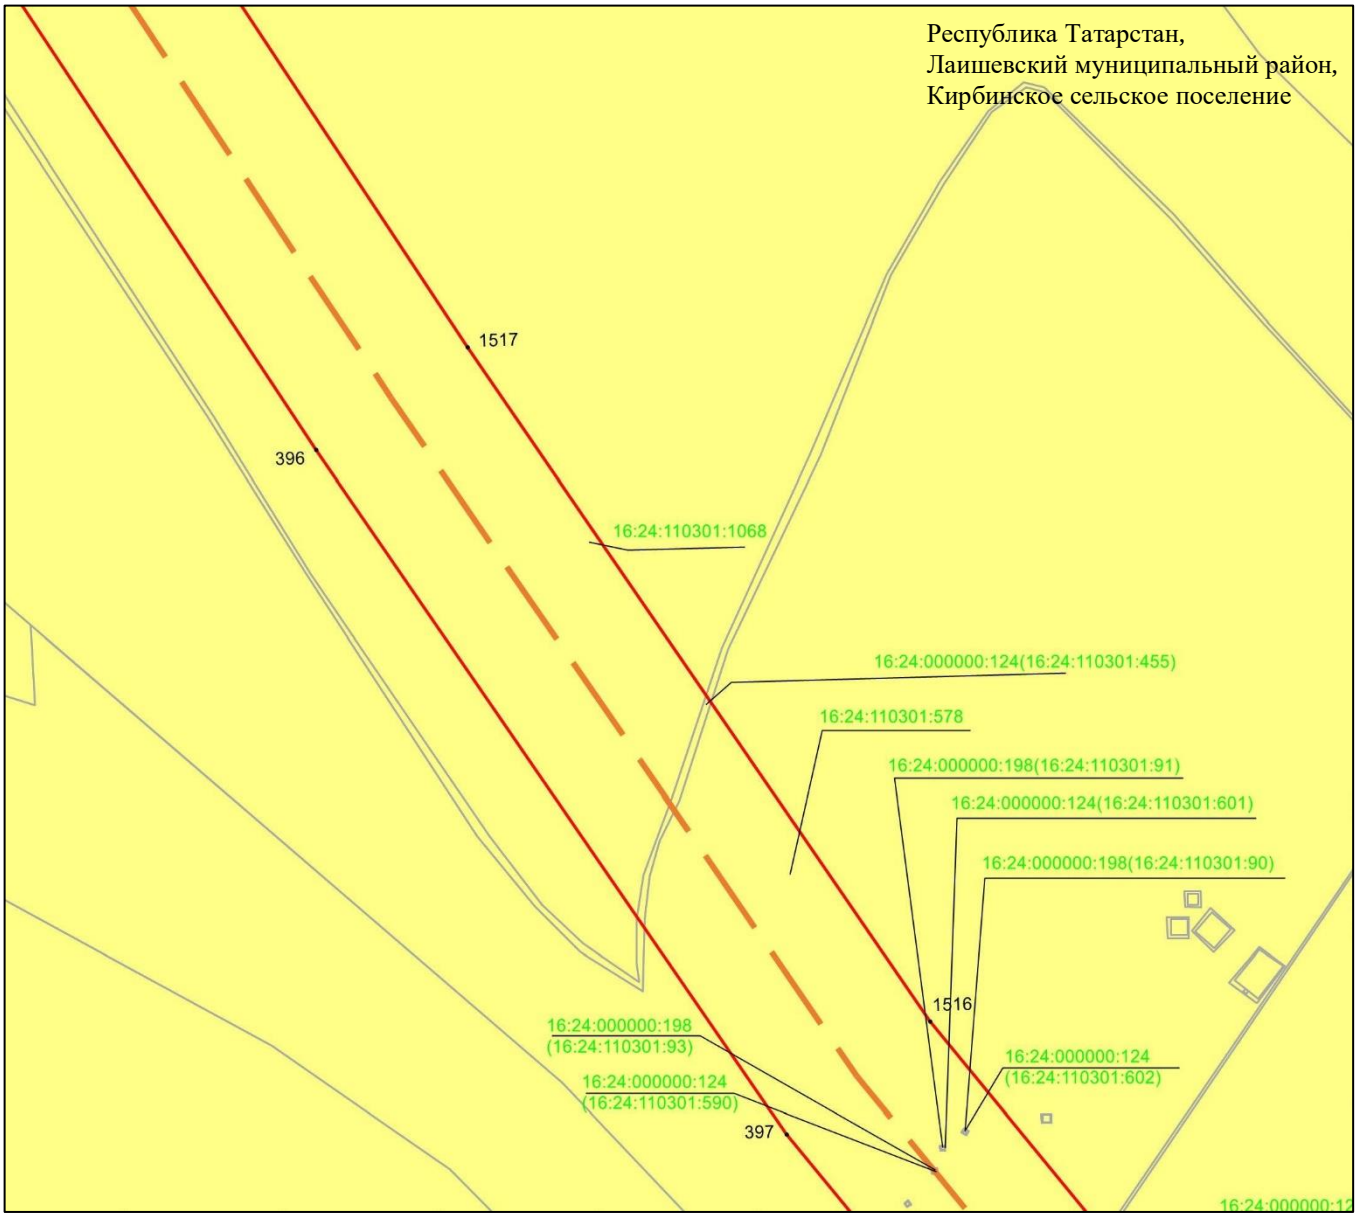

Масштаб 1 : 2 000

Используемые условные знаки и обозначения:

• 1517 – характерная точка границ объекта

– граница объекта

– ось инженерного сооружения

– земельный участок

16:24:110301:1068 – кадастровый номер земельного участка

Схема расположения границ публичного сервитута в целях эксплуатации линейного объекта системы газоснабжения «Магистральный этанопровод «Миннибаево–Казань»»

Лист 13 Выноска 13

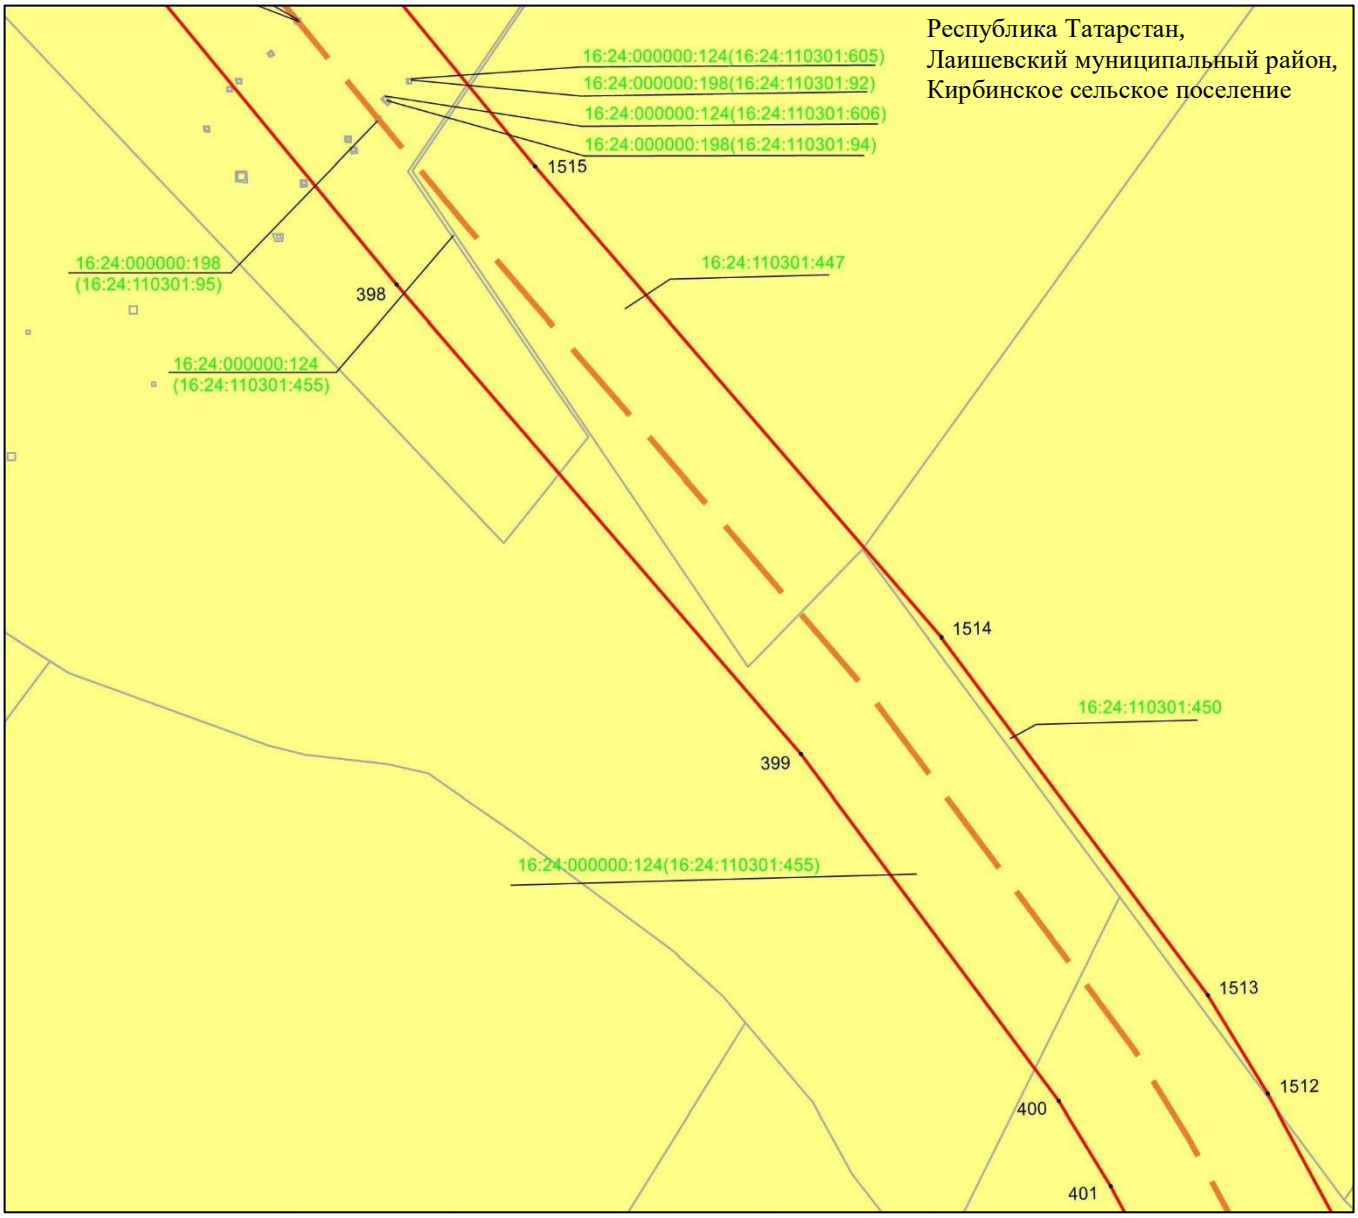

Масштаб 1 : 2 000

Используемые условные знаки и обозначения:

• 1514	– характерная точка границ объекта
	– граница объекта
	– ось инженерного сооружения
	– земельный участок
16:24:110301:447	– кадастровый номер земельного участка

Схема расположения границ публичного сервитута в целях эксплуатации линейного объекта системы газоснабжения «Магистральный этанопровод «Миннибаево–Казань»»

Лист 14

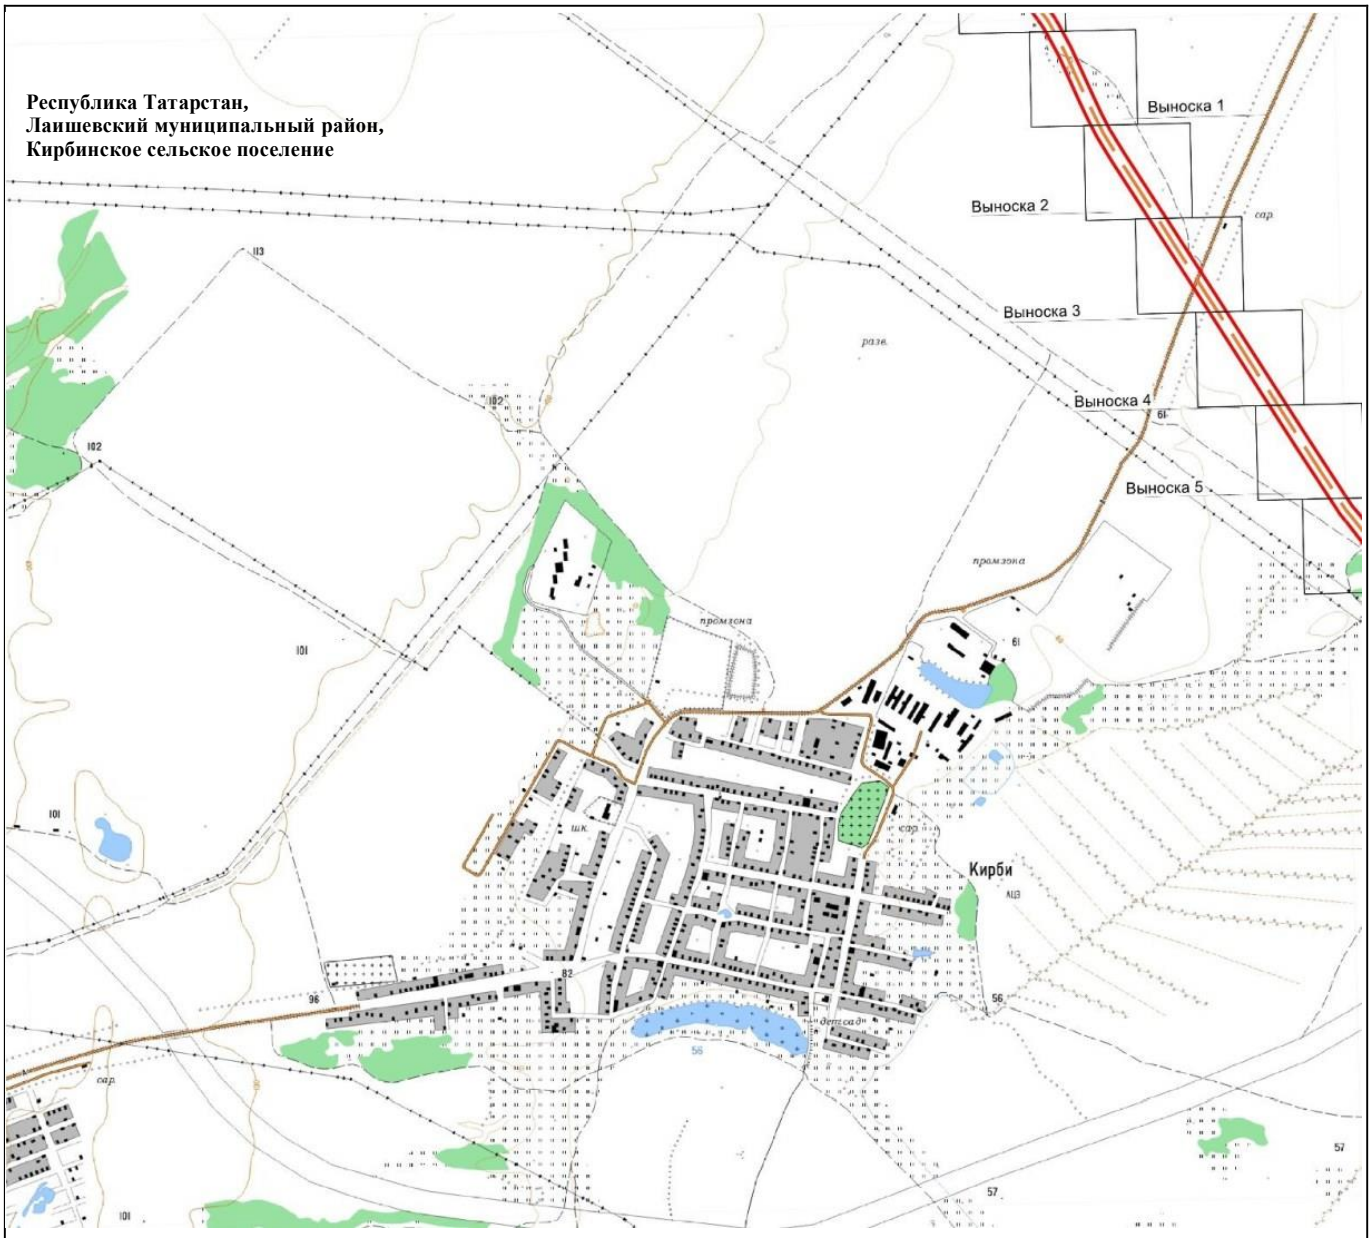

Масштаб 1 : 25 000

Используемые условные знаки и обозначения:

– проектное местоположение инженерного сооружения (ось газопровода)

– граница публичного сервитута

Схема расположения границ публичного сервитута в целях эксплуатации линейного объекта системы газоснабжения «Магистральный этанопровод «Миннибаево–Казань»»

Лист 14 Выноска 1

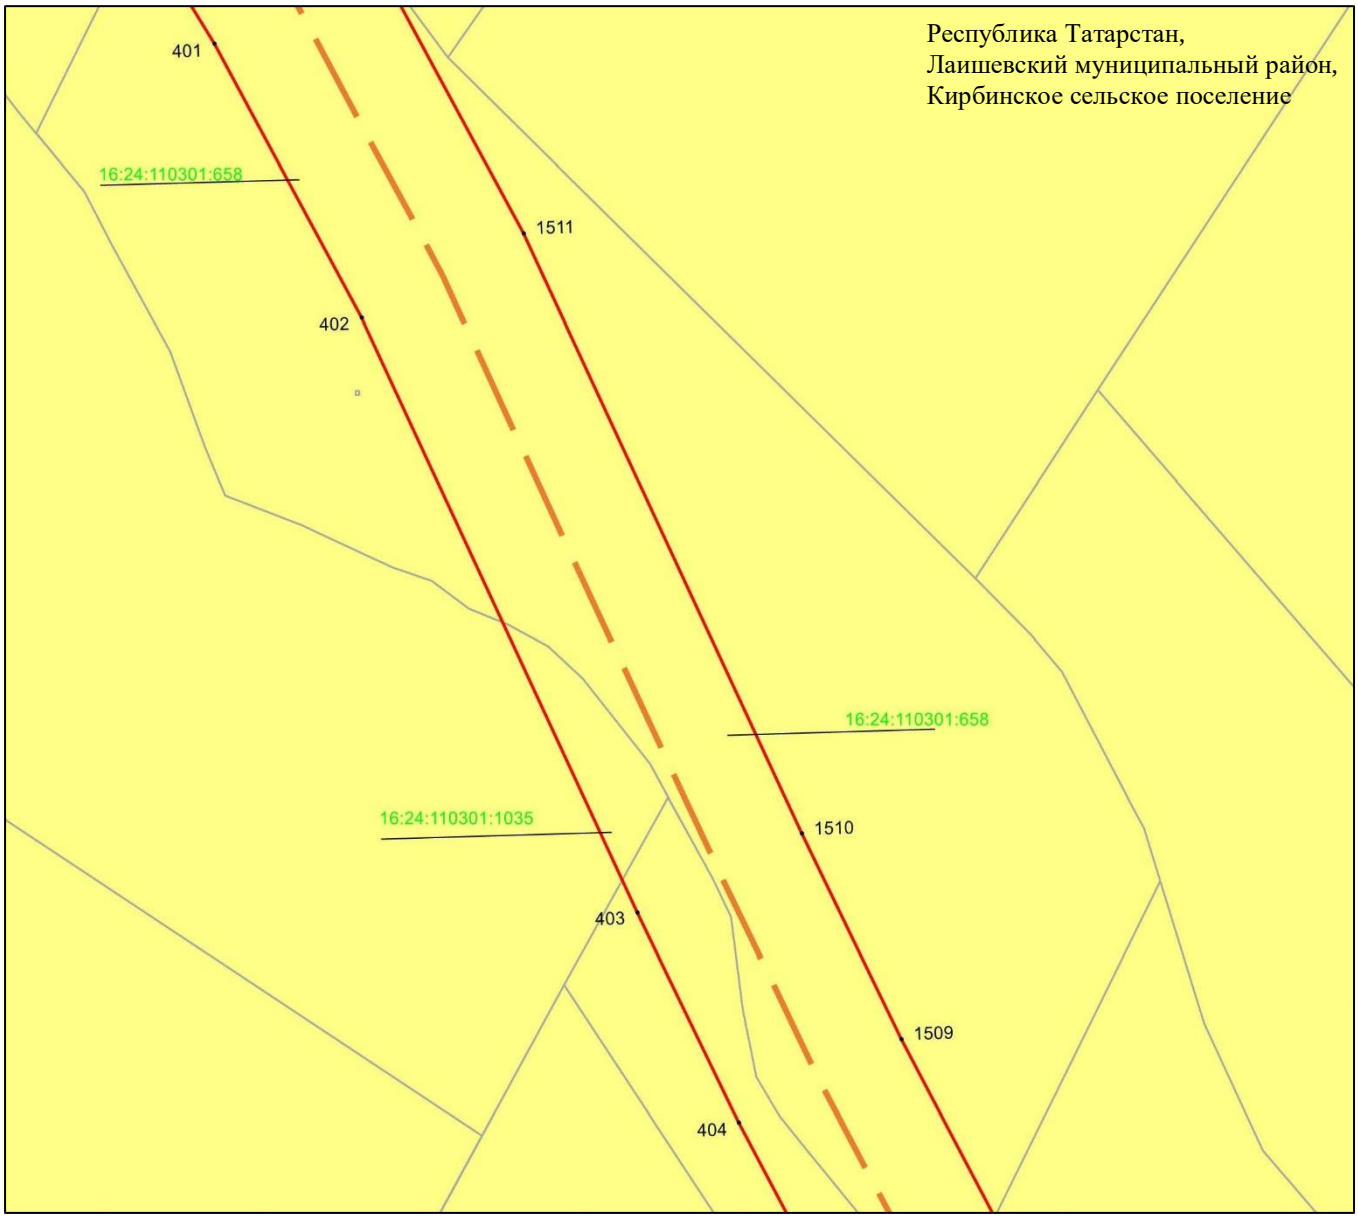

Масштаб 1 : 2 000

Используемые условные знаки и обозначения:

• 1511	– характерная точка границ объекта
	– граница объекта
	– ось инженерного сооружения
	– земельный участок
16:24:110301:658	– кадастровый номер земельного участка

Схема расположения границ публичного сервитута в целях эксплуатации линейного объекта системы газоснабжения «Магистральный этанопровод «Миннибаево–Казань»»

Лист 14 Выноска 2

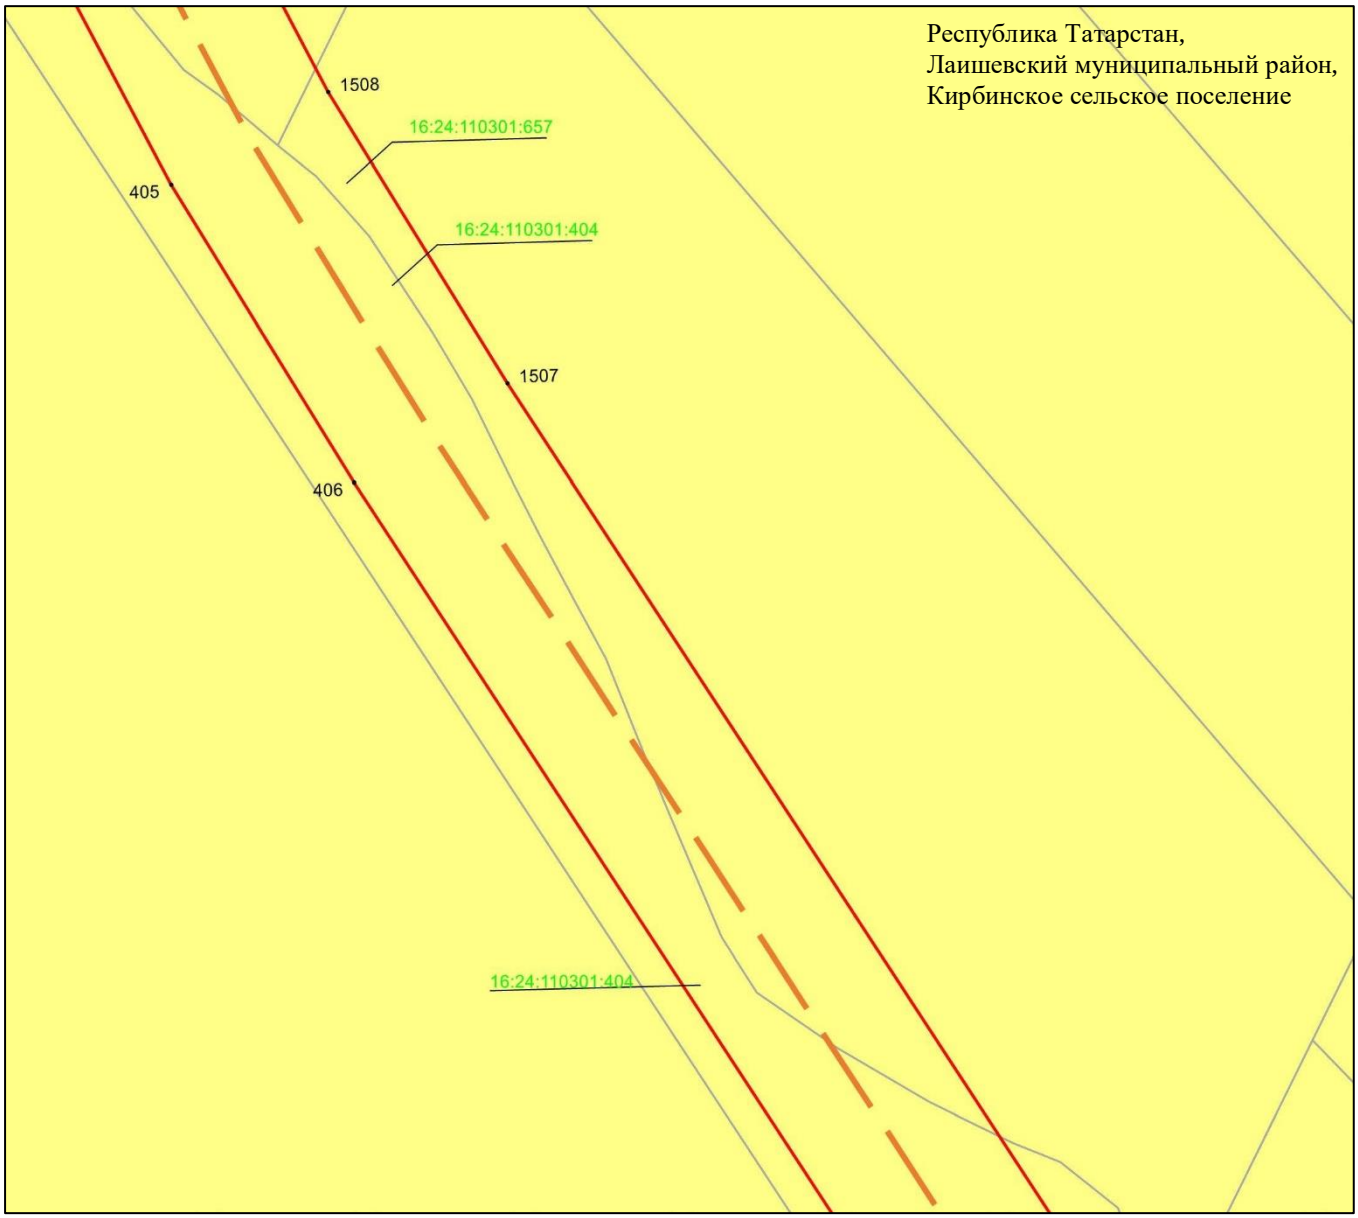

Масштаб 1 : 2 000

Используемые условные знаки и обозначения:

- • 1508 – характерная точка границ объекта
- – граница объекта
- – ось инженерного сооружения
- – земельный участок
- 16:24:110301:657 – кадастровый номер земельного участка

Схема расположения границ публичного сервитута в целях эксплуатации линейного объекта системы газоснабжения «Магистральный этанопровод «Миннибаево–Казань»»

Лист 14 Выноска 3

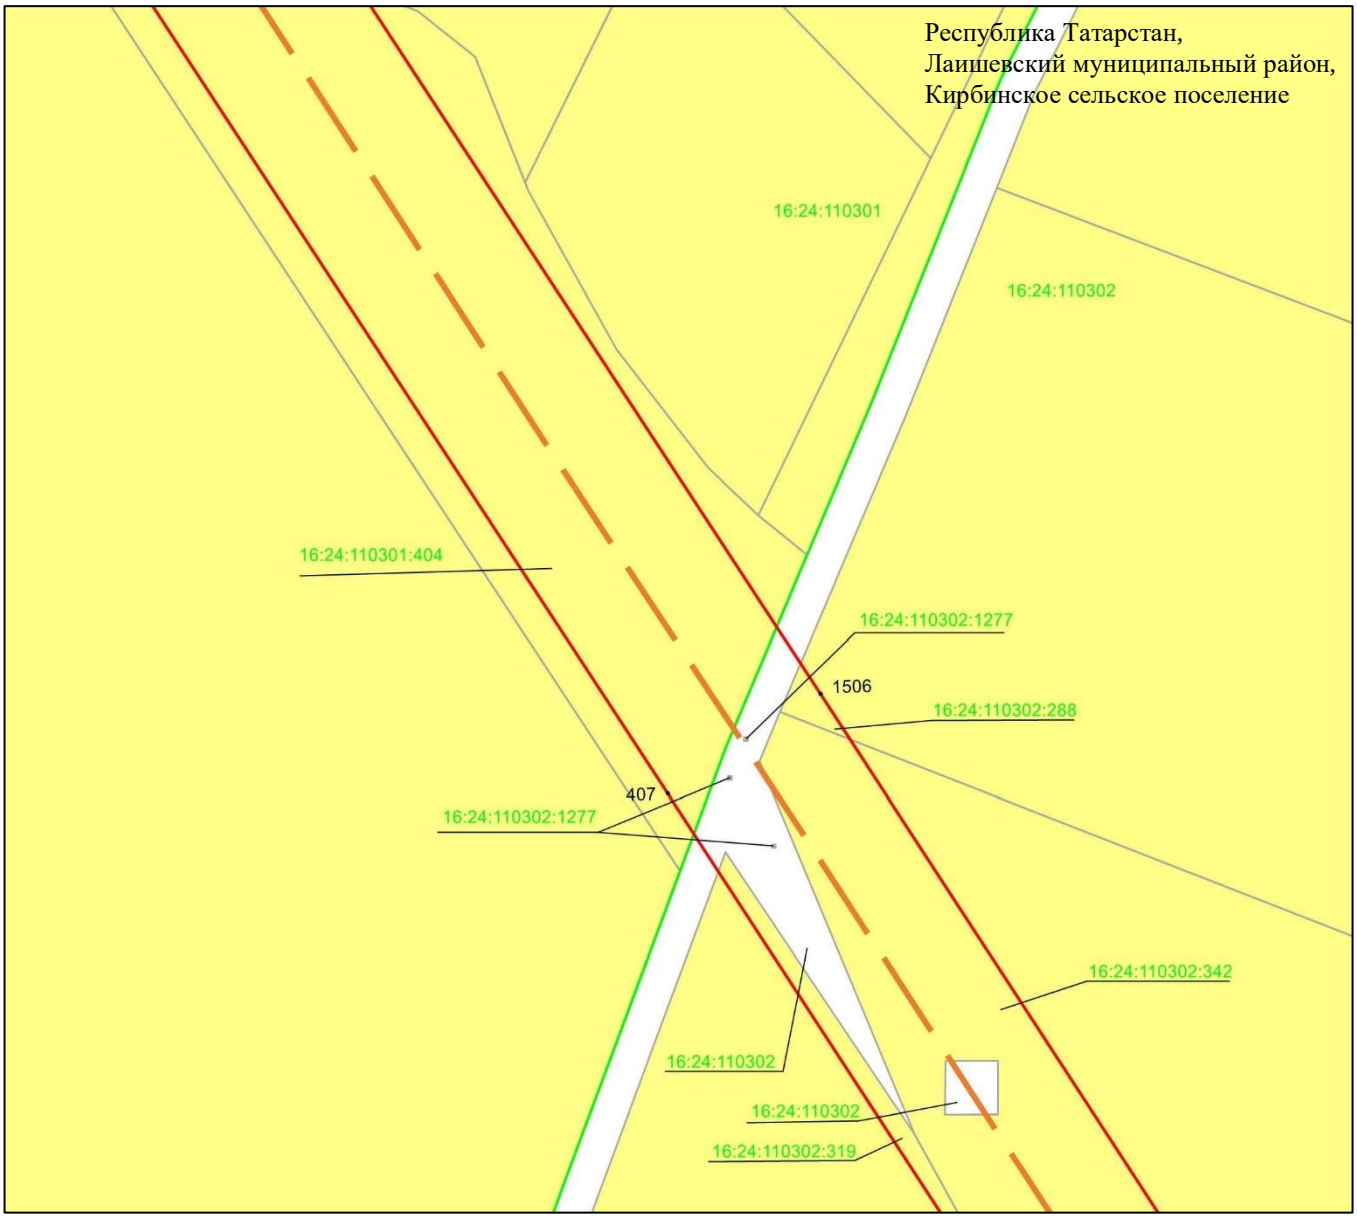

Масштаб 1 : 2 000

Используемые условные знаки и обозначения:

• 1506	– характерная точка границ объекта
	– граница объекта
	– ось инженерного сооружения
	– граница кадастрового квартала
	– земельный участок
16:24:110301:447	– кадастровый номер земельного участка
16:24:110302	– кадастровый номер квартала.

Схема расположения границ публичного сервитута в целях эксплуатации линейного объекта системы газоснабжения «Магистральный этанопровод «Миннибаево–Казань»»

Лист 14 Выноска 4

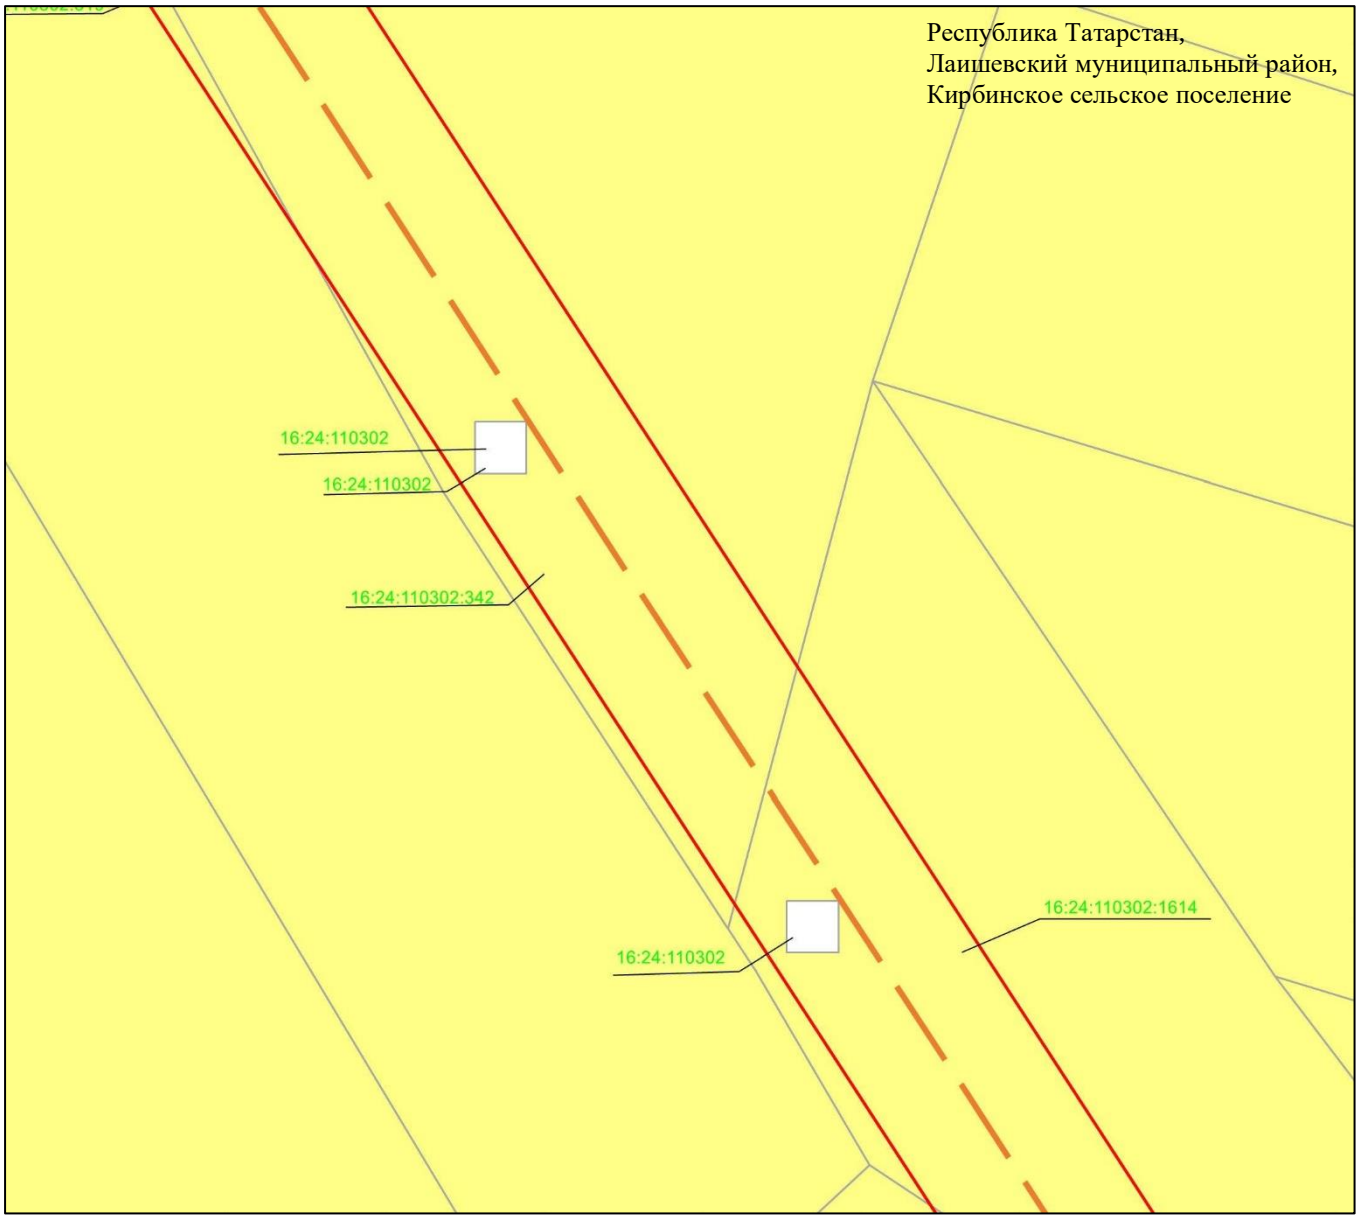

Масштаб 1 : 2 000

Используемые условные знаки и обозначения:

– граница объекта

– ось инженерного сооружения

– земельный участок

16:24:110302:1614 – кадастровый номер земельного участка

Схема расположения границ публичного сервитута в целях эксплуатации линейного объекта системы газоснабжения «Магистральный этанопровод «Миннибаево–Казань»»

Лист 14 Выноска 5

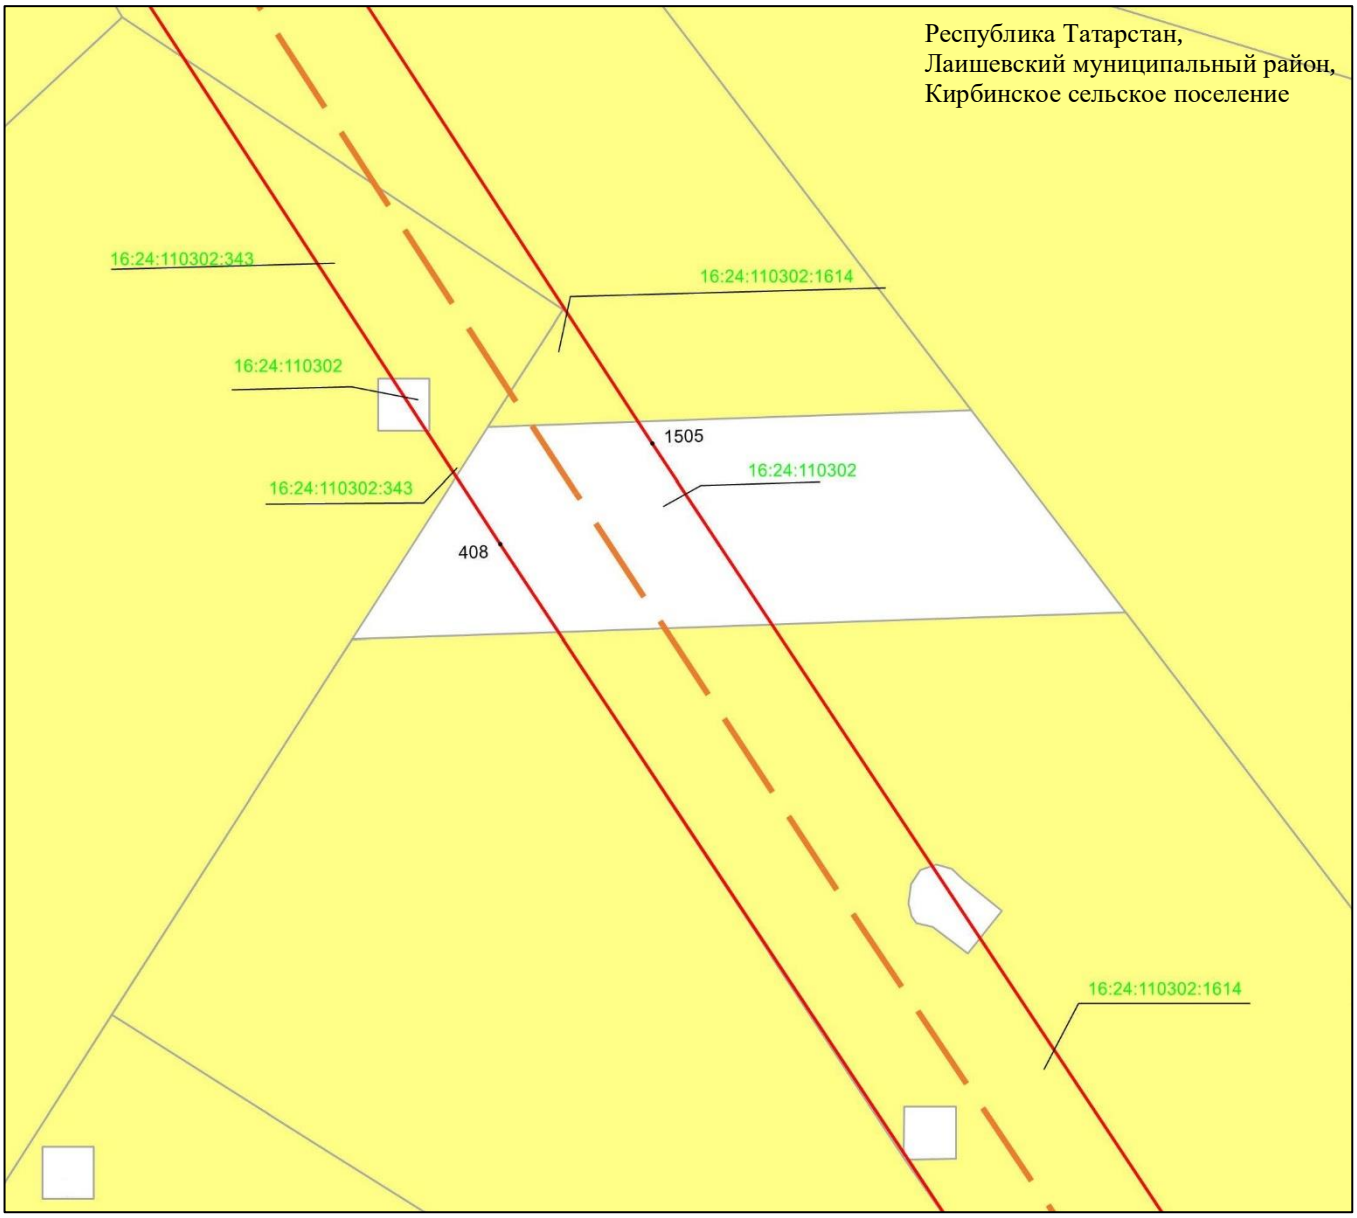

Масштаб 1 : 2 000

Используемые условные знаки и обозначения:

• 1505	– характерная точка границ объекта
	– граница объекта
	– ось инженерного сооружения
	– земельный участок
16:24:110302:1614	– кадастровый номер земельного участка
16:24:110302	– кадастровый номер квартала.

Схема расположения границ публичного сервитута в целях эксплуатации линейного объекта системы газоснабжения «Магистральный этанопровод «Миннибаево–Казань»»

Лист 15

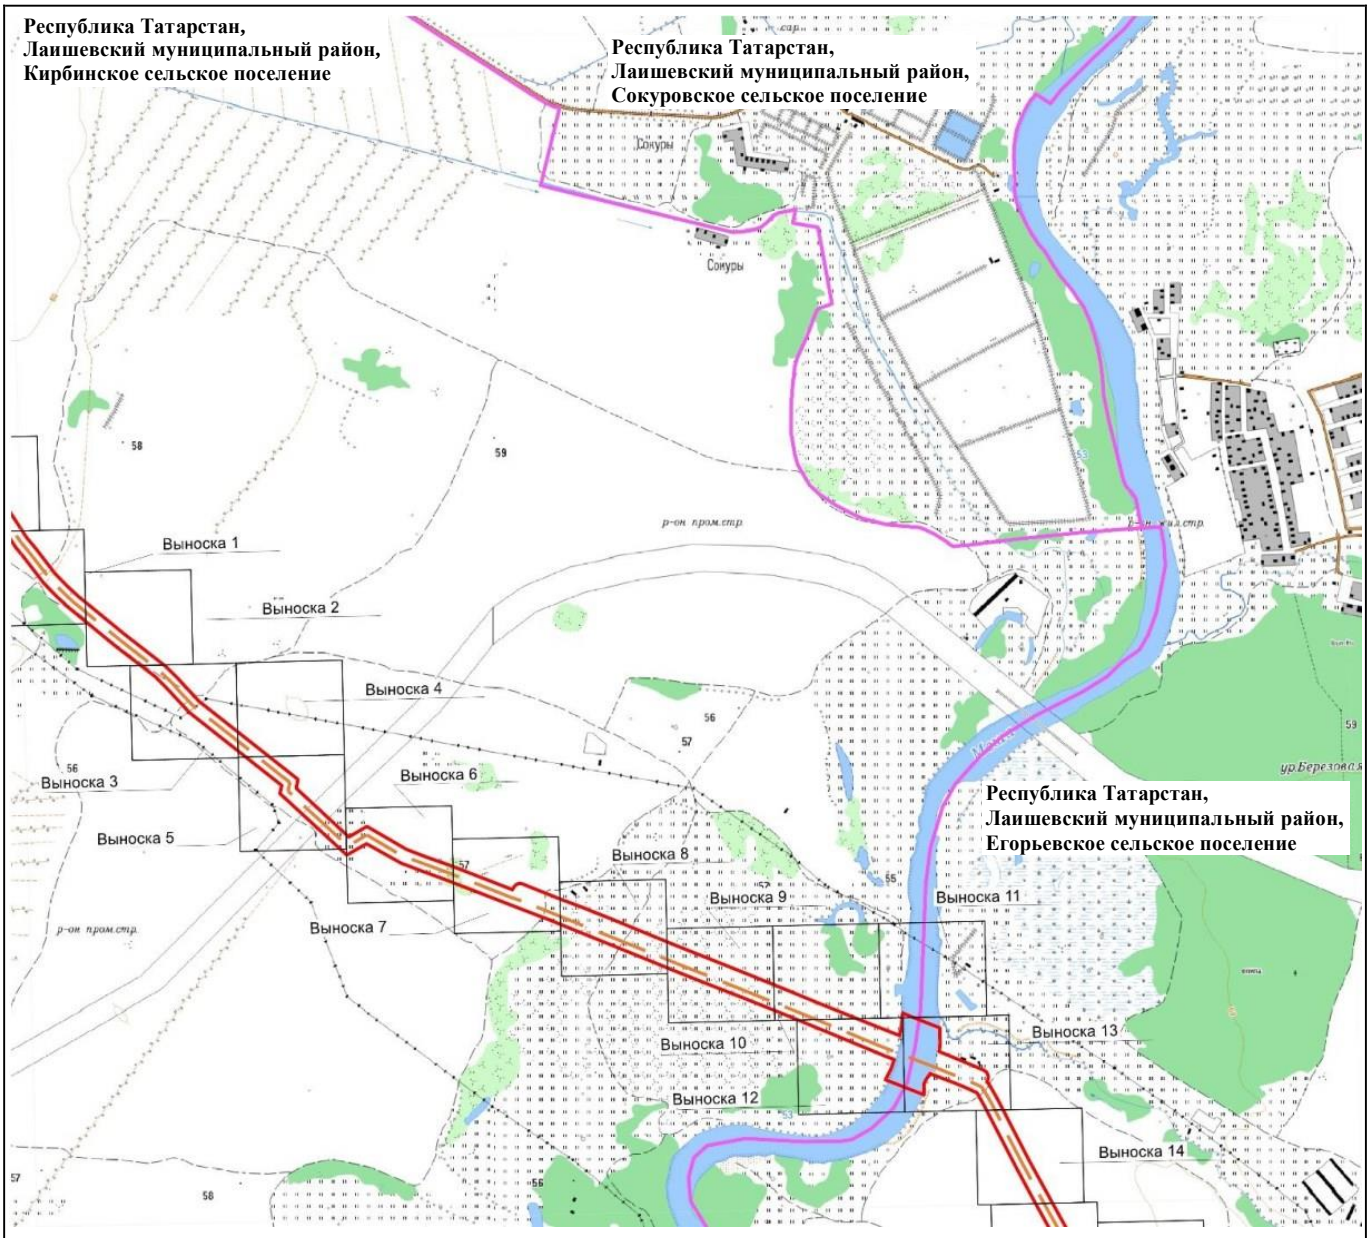

Масштаб 1 : 25 000

Используемые условные знаки и обозначения:

– проектное местоположение инженерного сооружения (ось газопровода)

– граница публичного сервитута

– граница сельского поселения

Схема расположения границ публичного сервитута в целях эксплуатации линейного объекта системы газоснабжения «Магистральный этанопровод «Миннибаево–Казань»»

Лист 15 Выноска 1

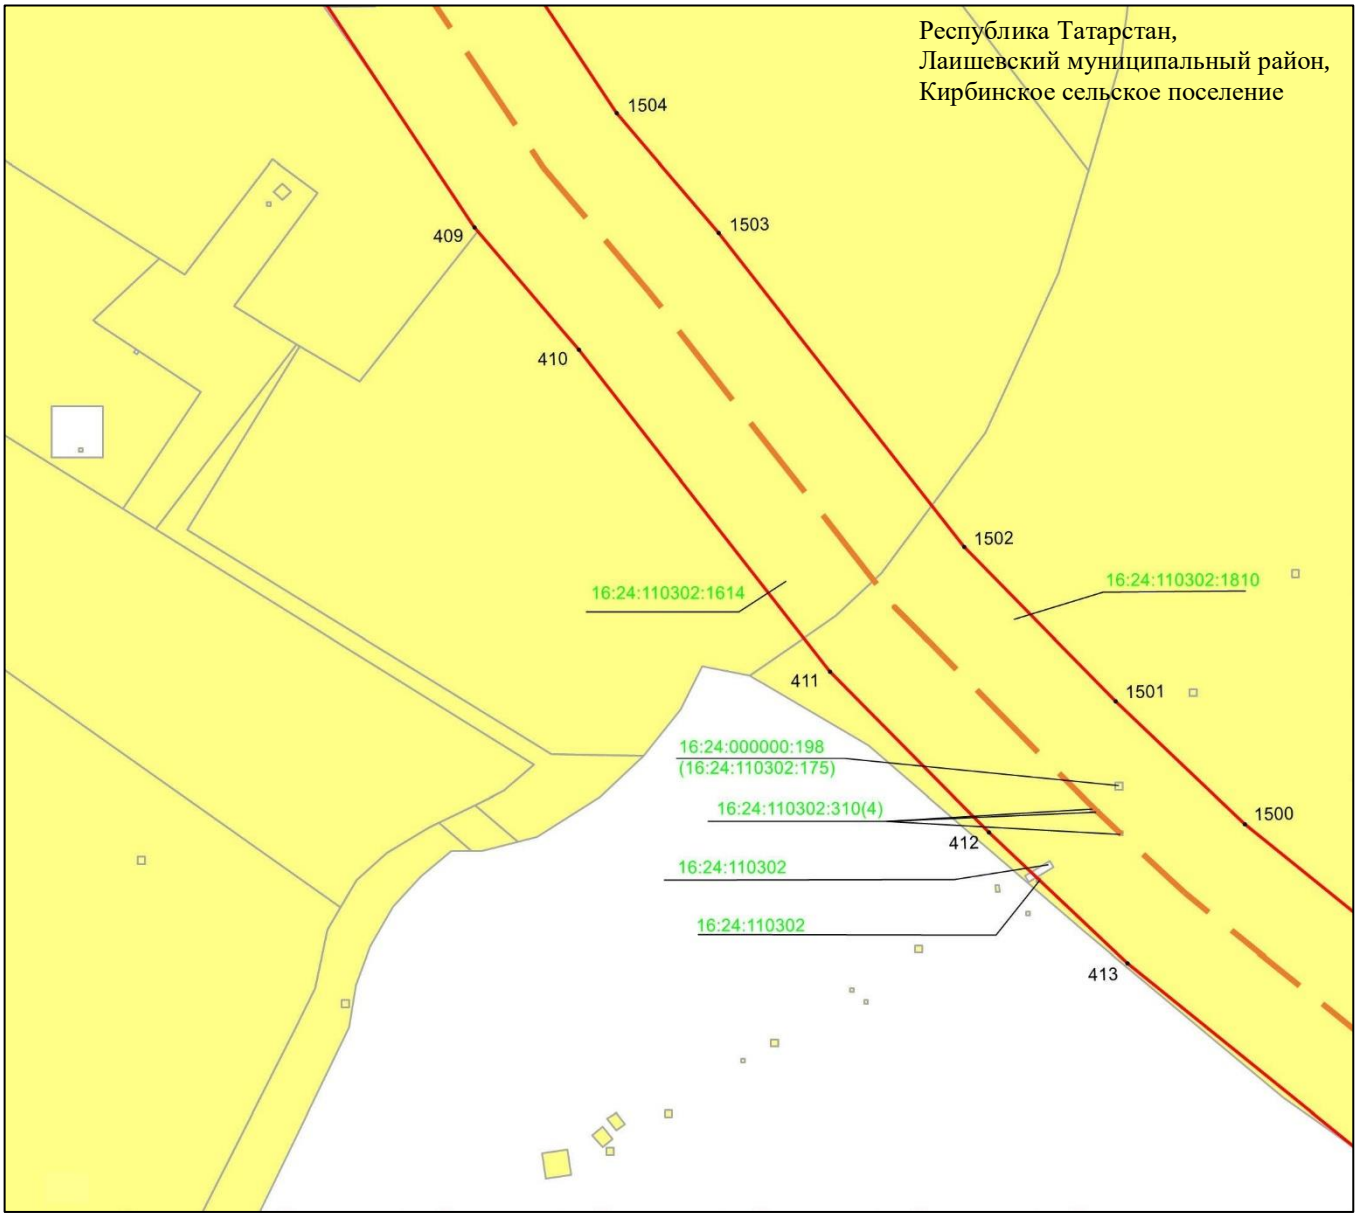

Масштаб 1 : 2 000

Используемые условные знаки и обозначения:

• 1500	– характерная точка границ объекта
	– граница объекта
	– ось инженерного сооружения
	– земельный участок
16:24:110302:1814	– кадастровый номер земельного участка
16:24:110302	– кадастровый номер квартала.

Схема расположения границ публичного сервитута в целях эксплуатации линейного объекта системы газоснабжения «Магистральный этанопровод «Миннибаево–Казань»»

Лист 15 Выноска 2

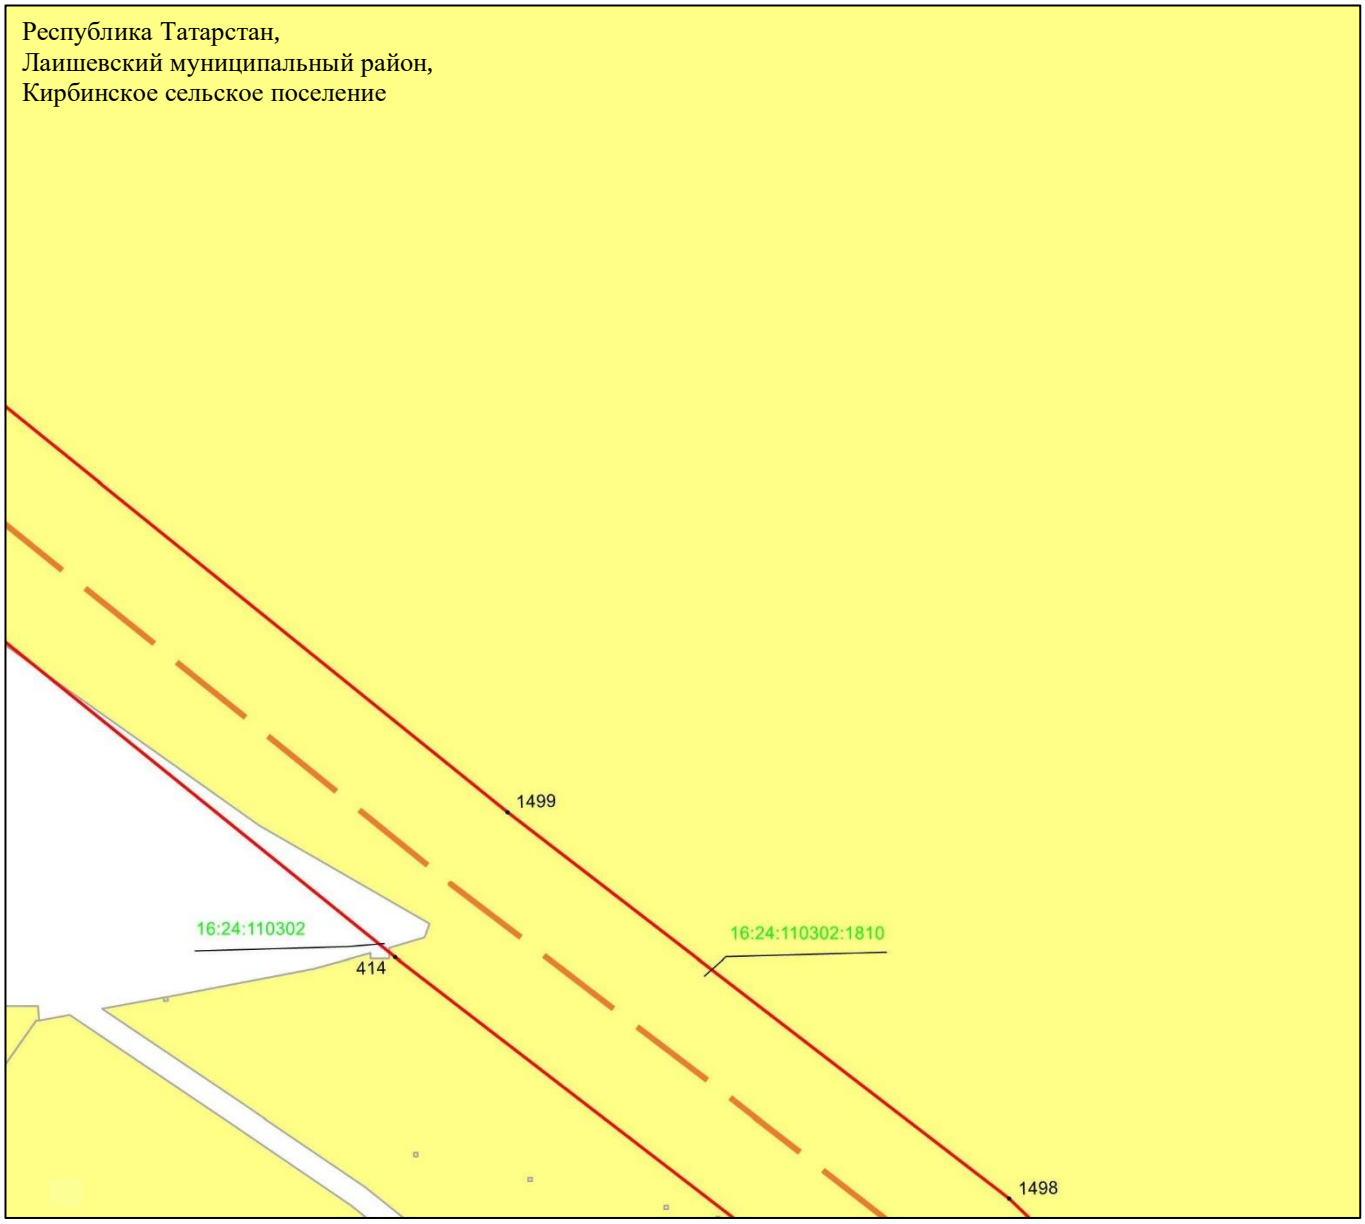

Масштаб 1 : 2 000

Используемые условные знаки и обозначения:

• 1499	– характерная точка границ объекта
	– граница объекта
	– ось инженерного сооружения
	– земельный участок
16:24:110302:1810	– кадастровый номер земельного участка
16:24:110302	– кадастровый номер квартала.

Схема расположения границ публичного сервитута в целях эксплуатации линейного объекта системы газоснабжения «Магистральный этанопровод «Миннибаево–Казань»»

Лист 15 Выноска 3

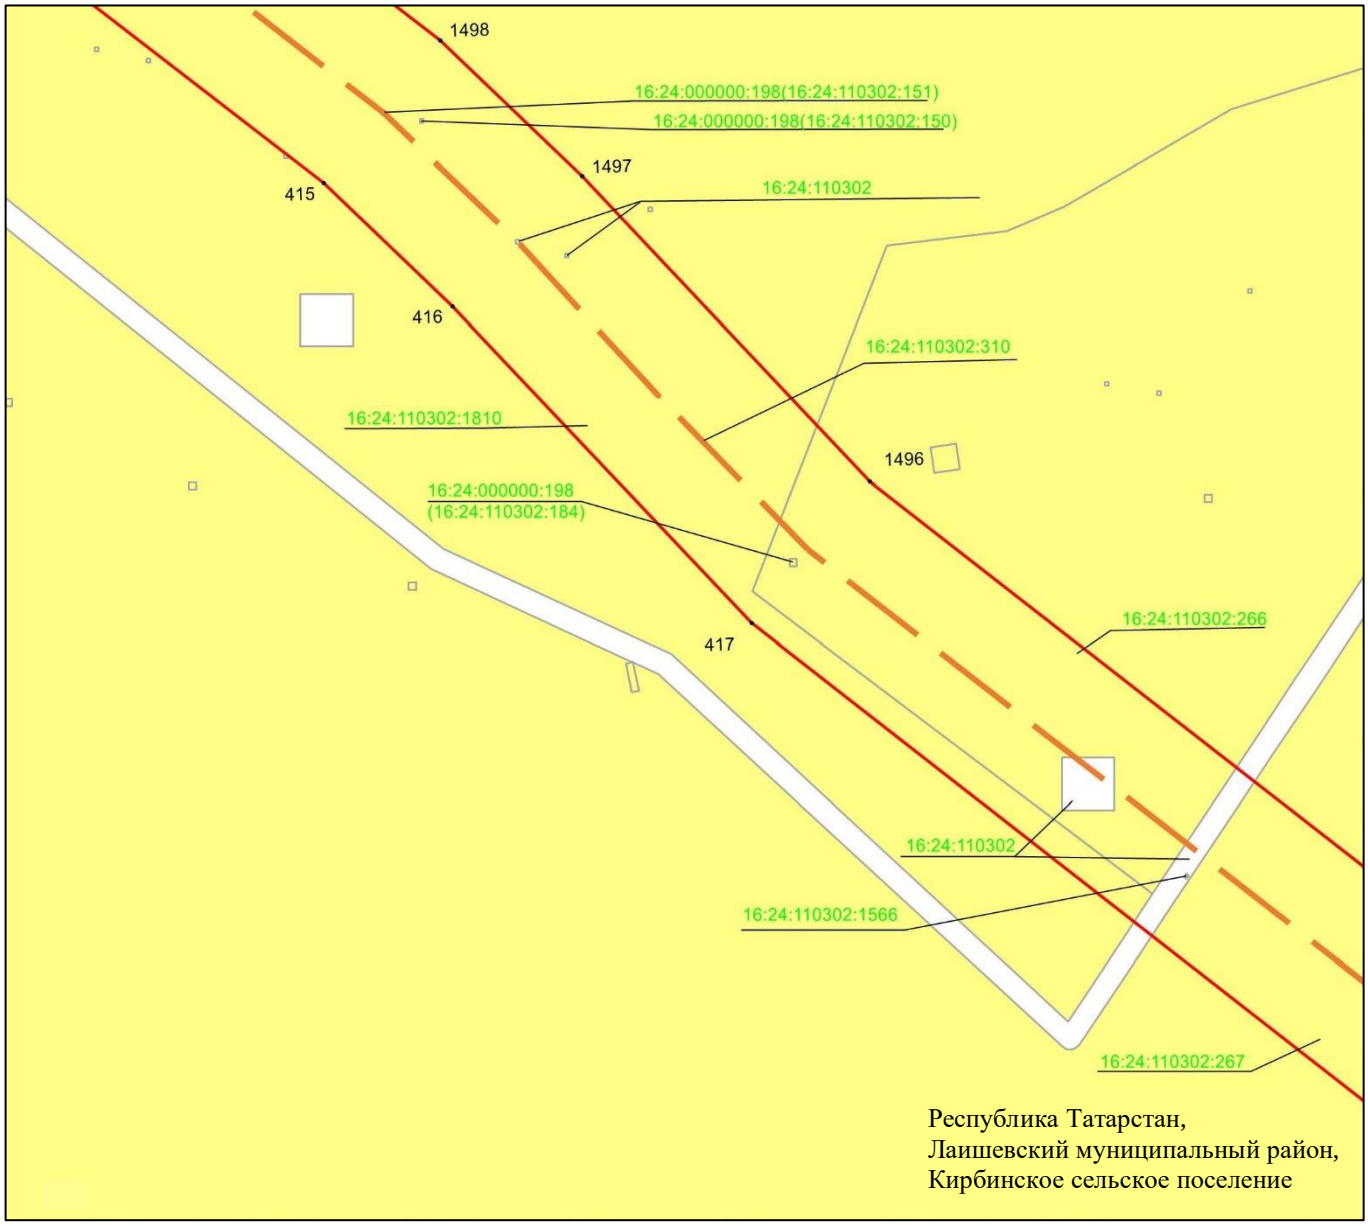

Масштаб 1 : 2 000

Используемые условные знаки и обозначения:

• 1498	– характерная точка границ объекта
	– граница объекта
	– ось инженерного сооружения
	– земельный участок
16:24:110302:310	– кадастровый номер земельного участка
16:24:110302	– кадастровый номер квартала.

Схема расположения границ публичного сервитута в целях эксплуатации линейного объекта системы газоснабжения «Магистральный этанопровод «Миннибаево–Казань»»

Лист 15 Выноска 4

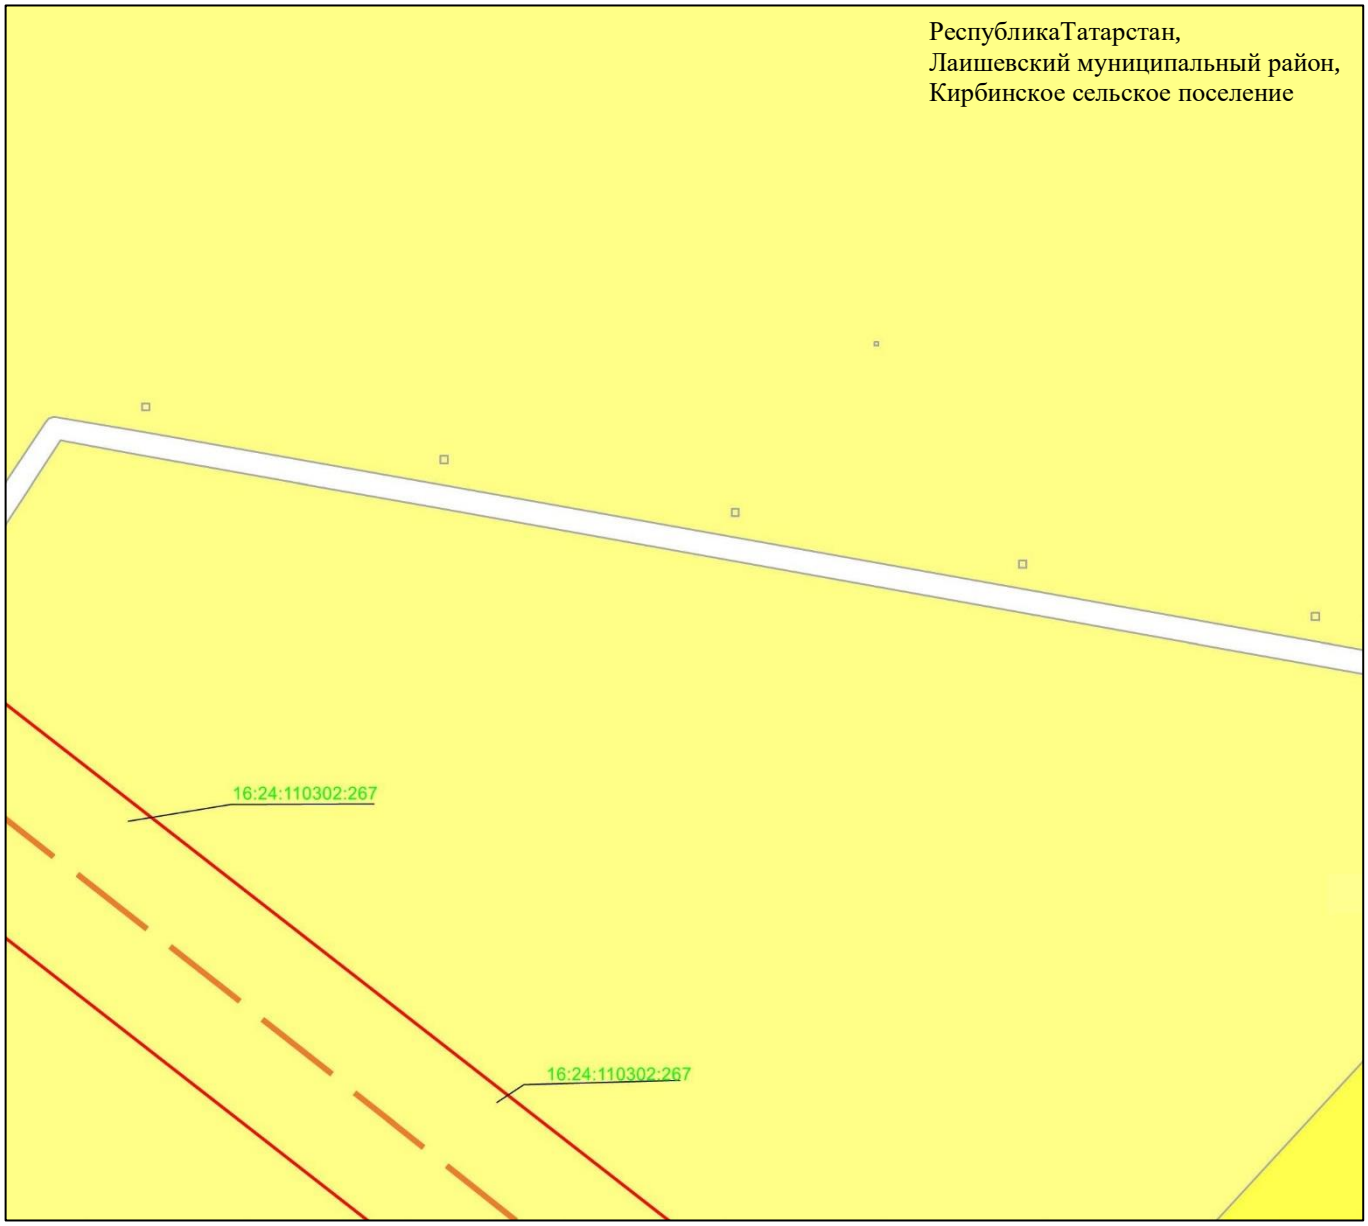

Масштаб 1 : 2 000

Используемые условные знаки и обозначения:

– граница объекта

– ось инженерного сооружения

– земельный участок

16:24:110302:267 – кадастровый номер земельного участка

Схема расположения границ публичного сервитута в целях эксплуатации линейного объекта системы газоснабжения «Магистральный этанопровод «Миннибаево–Казань»»

Лист 15 Выноска 5

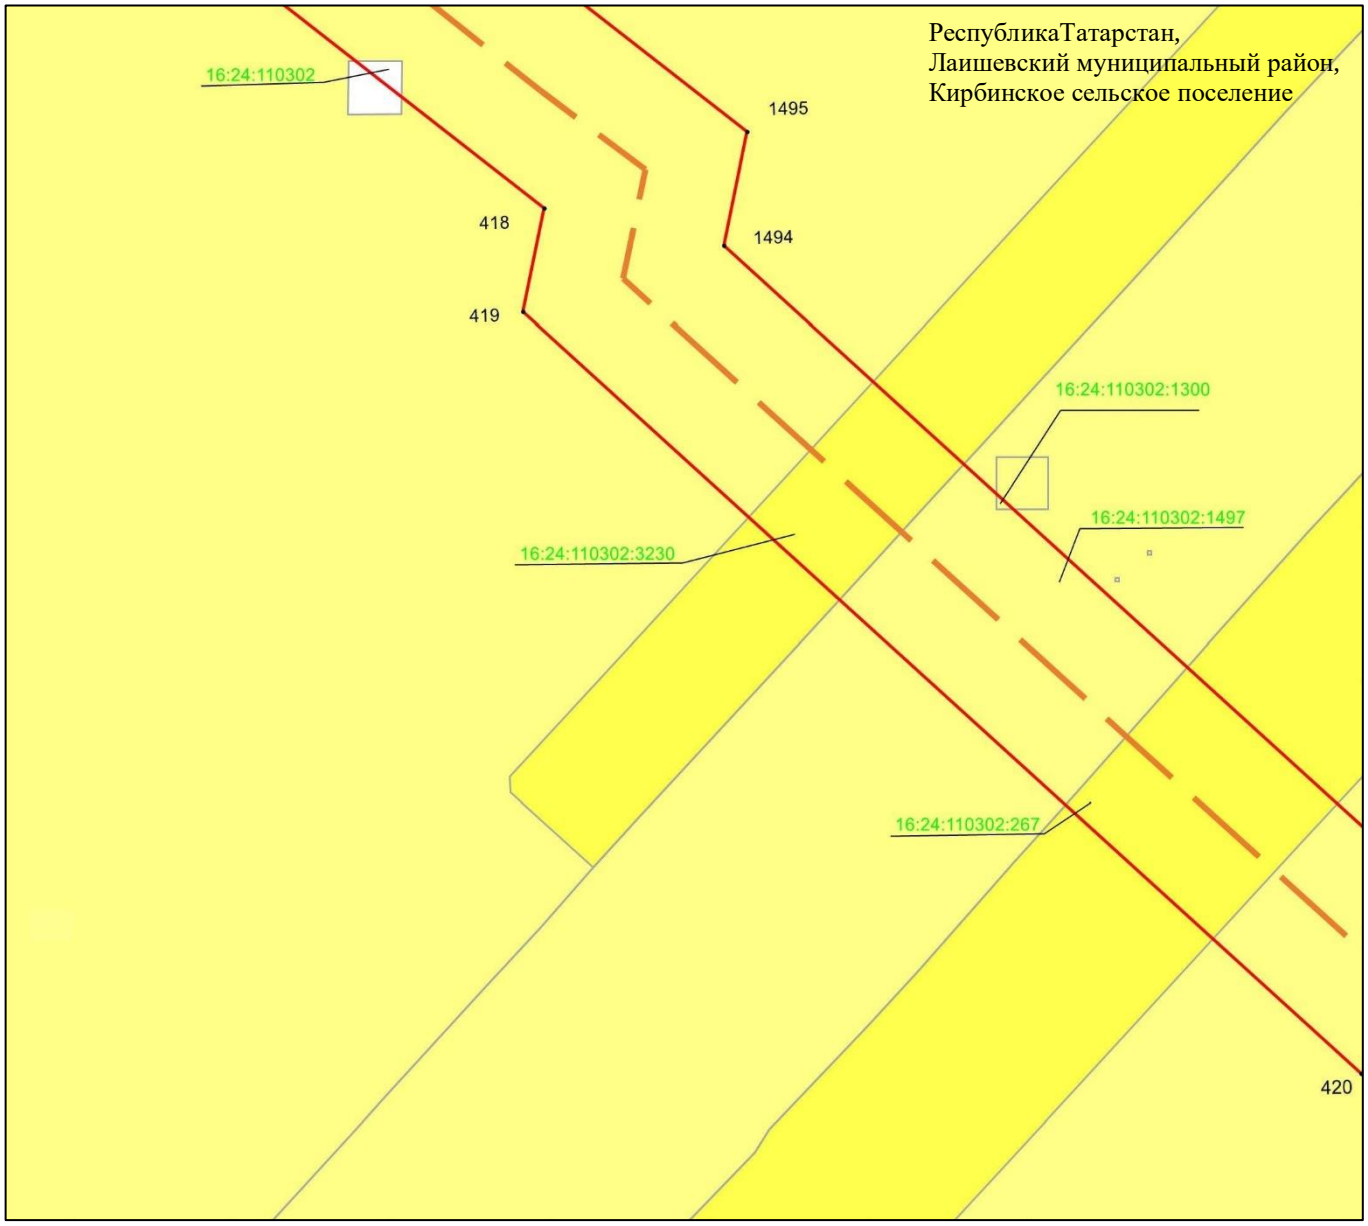

Масштаб 1 : 2 000

Используемые условные знаки и обозначения:

• 1495	– характерная точка границ объекта
	– граница объекта
	– ось инженерного сооружения
	– земельный участок
16:24:110302:1300	– кадастровый номер земельного участка
16:24:110302	– кадастровый номер квартала.

Схема расположения границ публичного сервитута в целях эксплуатации линейного объекта системы газоснабжения «Магистральный этанопровод «Миннибаево–Казань»»

Лист 15 Выноска 6

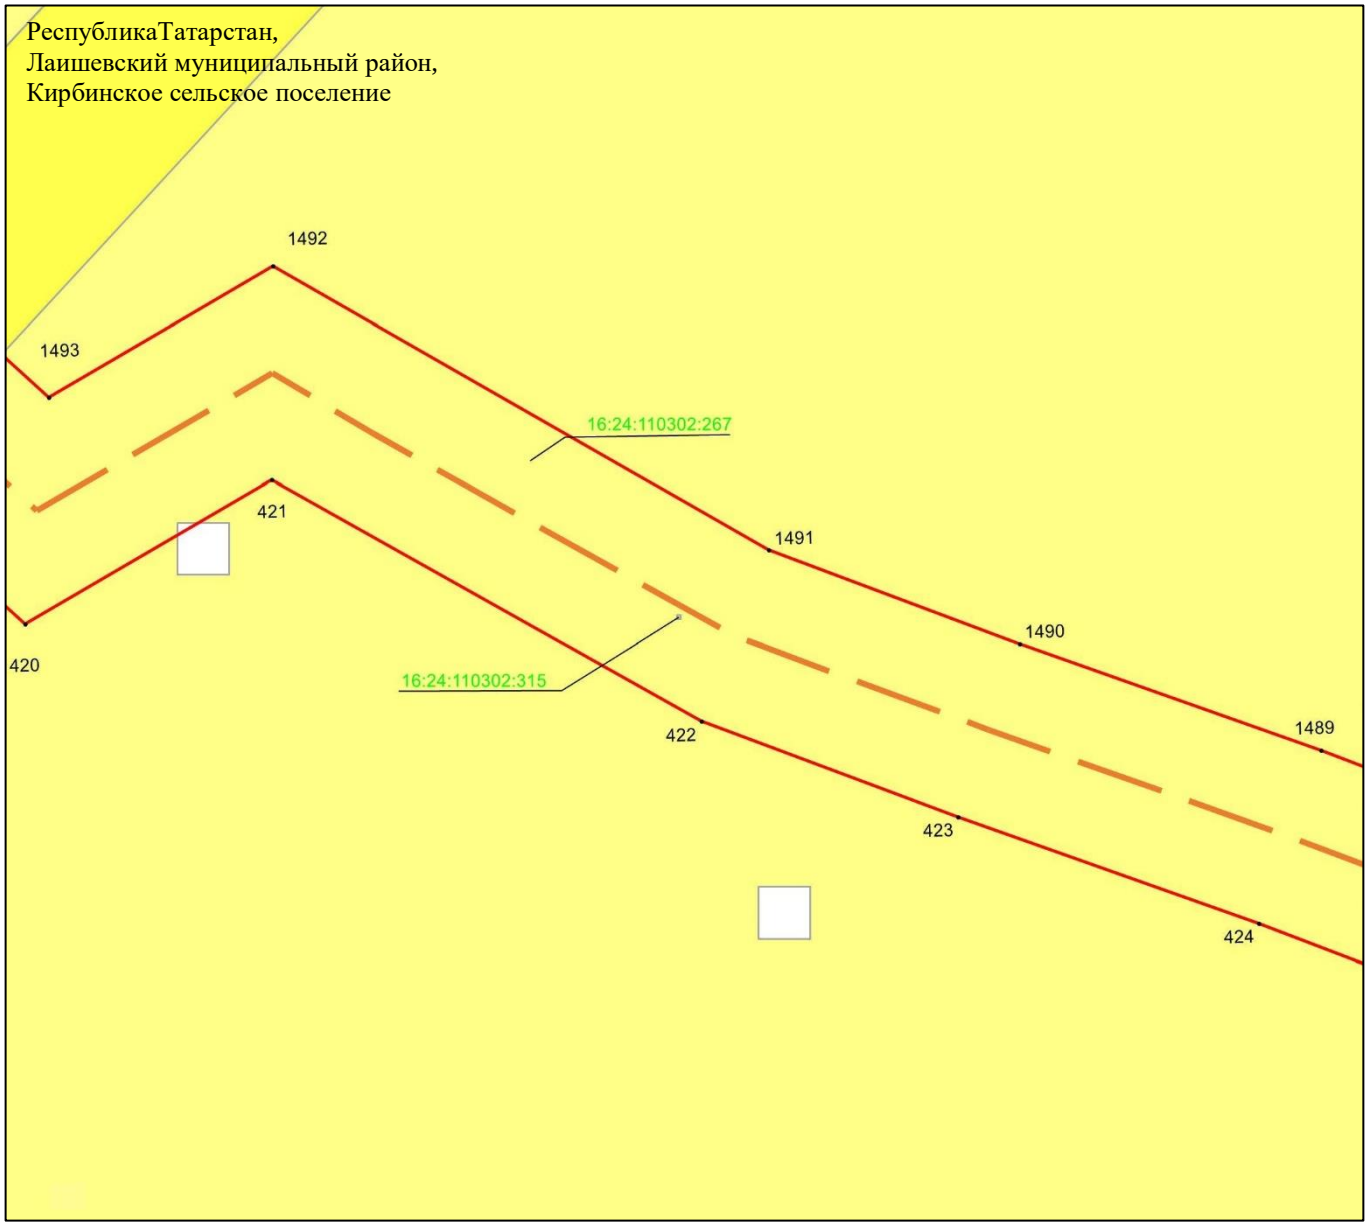

Масштаб 1 : 2 000

Используемые условные знаки и обозначения:

• 1492	– характерная точка границ объекта
	– граница объекта
	– ось инженерного сооружения
	– земельный участок
16:24:110302:267	– кадастровый номер земельного участка

Схема расположения границ публичного сервитута в целях эксплуатации линейного объекта системы газоснабжения «Магистральный этанопровод «Миннибаево–Казань»»

Лист 15 Выноска 7

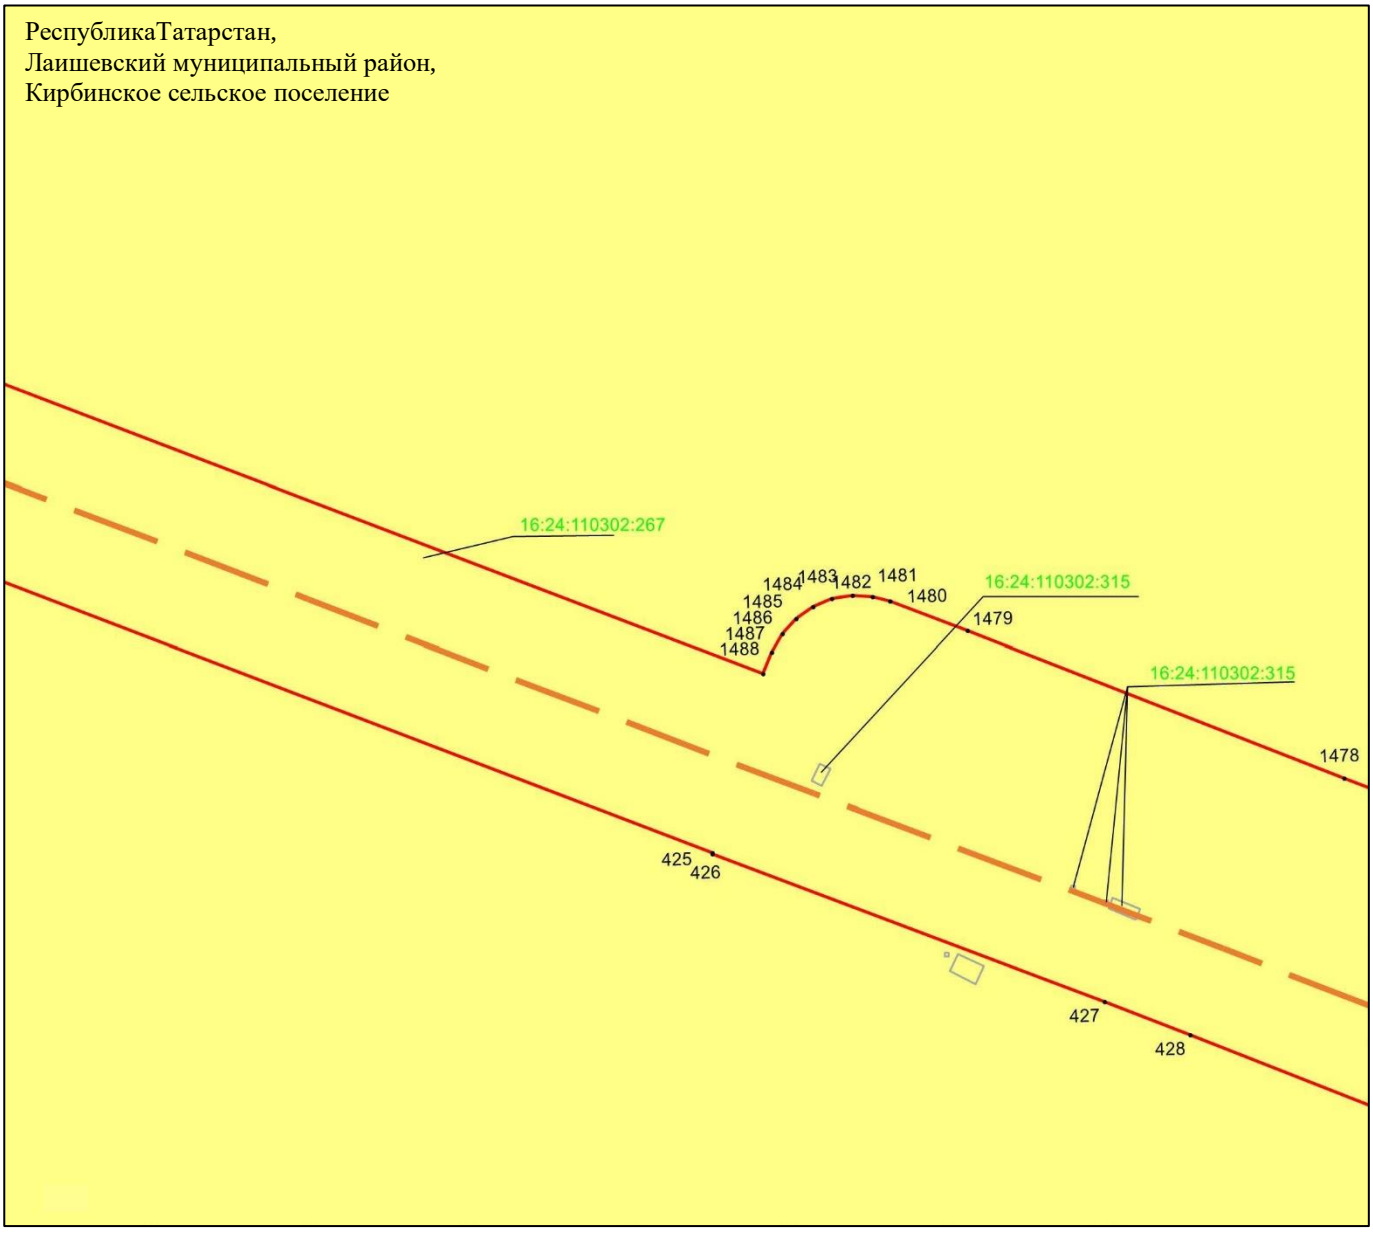

Масштаб 1 : 2 000

Используемые условные знаки и обозначения:

• 1478	– характерная точка границ объекта
	– граница объекта
	– ось инженерного сооружения
	– земельный участок
16:24:110302:267	– кадастровый номер земельного участка

Схема расположения границ публичного сервитута в целях эксплуатации линейного объекта системы газоснабжения «Магистральный этанопровод «Миннибаево–Казань»»

Лист 15 Выноска 8

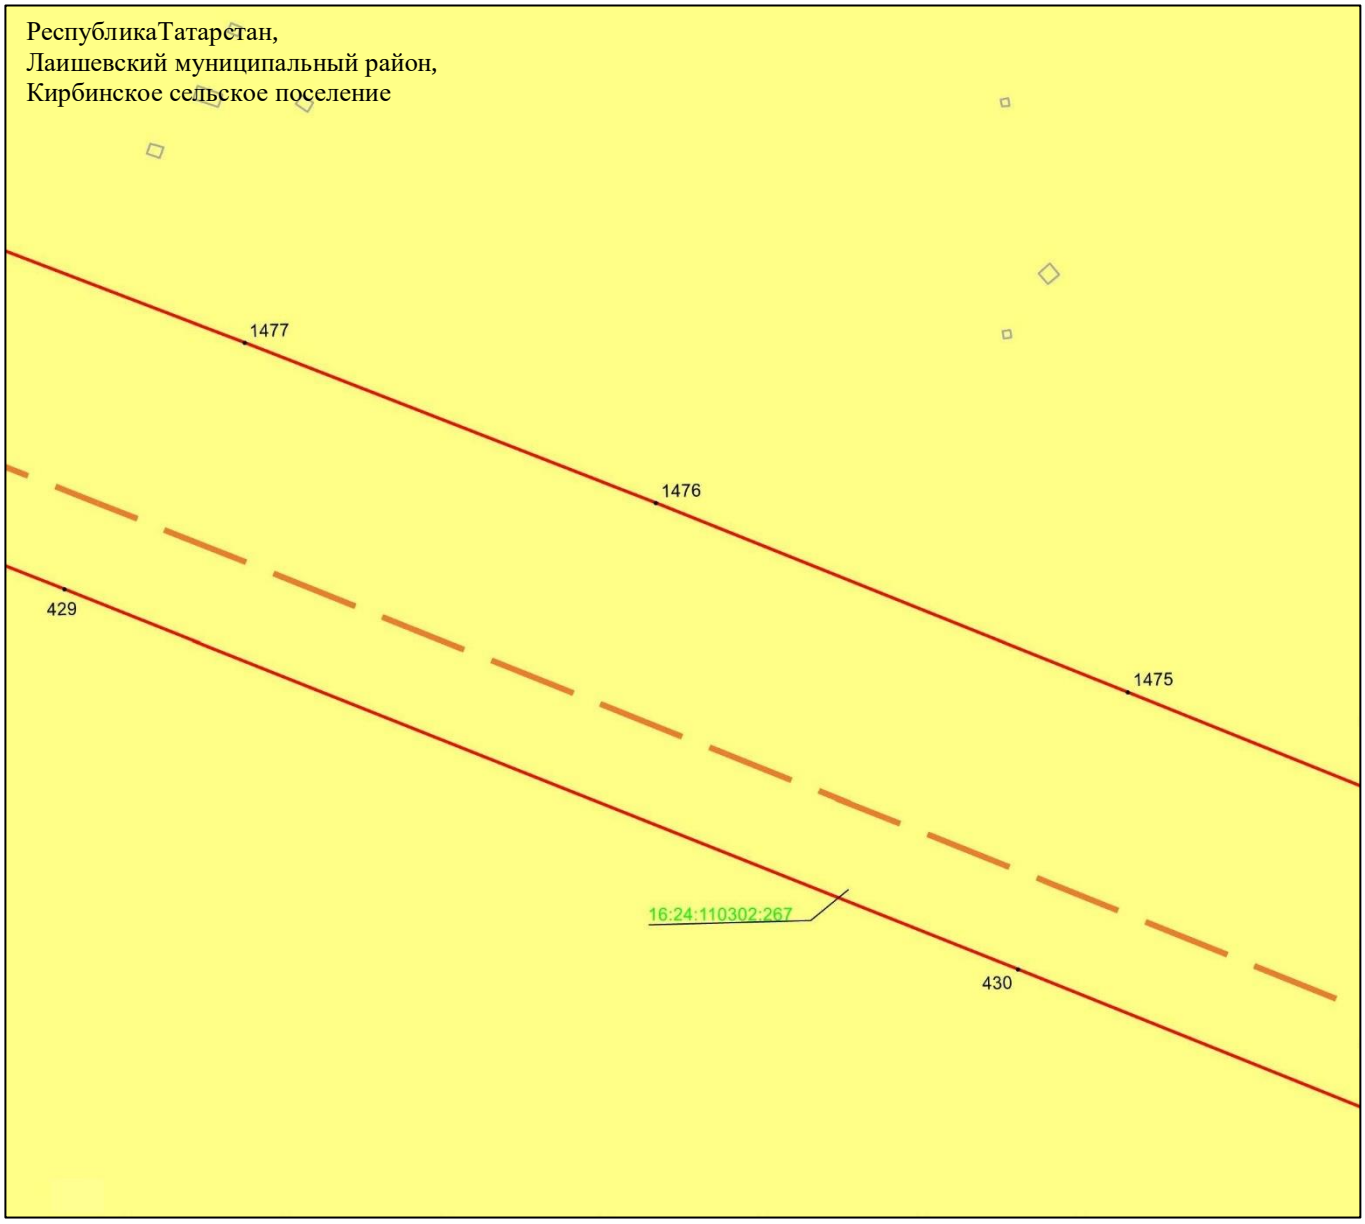

Масштаб 1 : 2 000

Используемые условные знаки и обозначения:

- • 1477 – характерная точка границ объекта
- – граница объекта
- – ось инженерного сооружения
- – земельный участок
- 16:24:110302:267 – кадастровый номер земельного участка

Схема расположения границ публичного сервитута в целях эксплуатации линейного объекта системы газоснабжения «Магистральный этанопровод «Миннибаево–Казань»»

Лист 15 Выноска 9

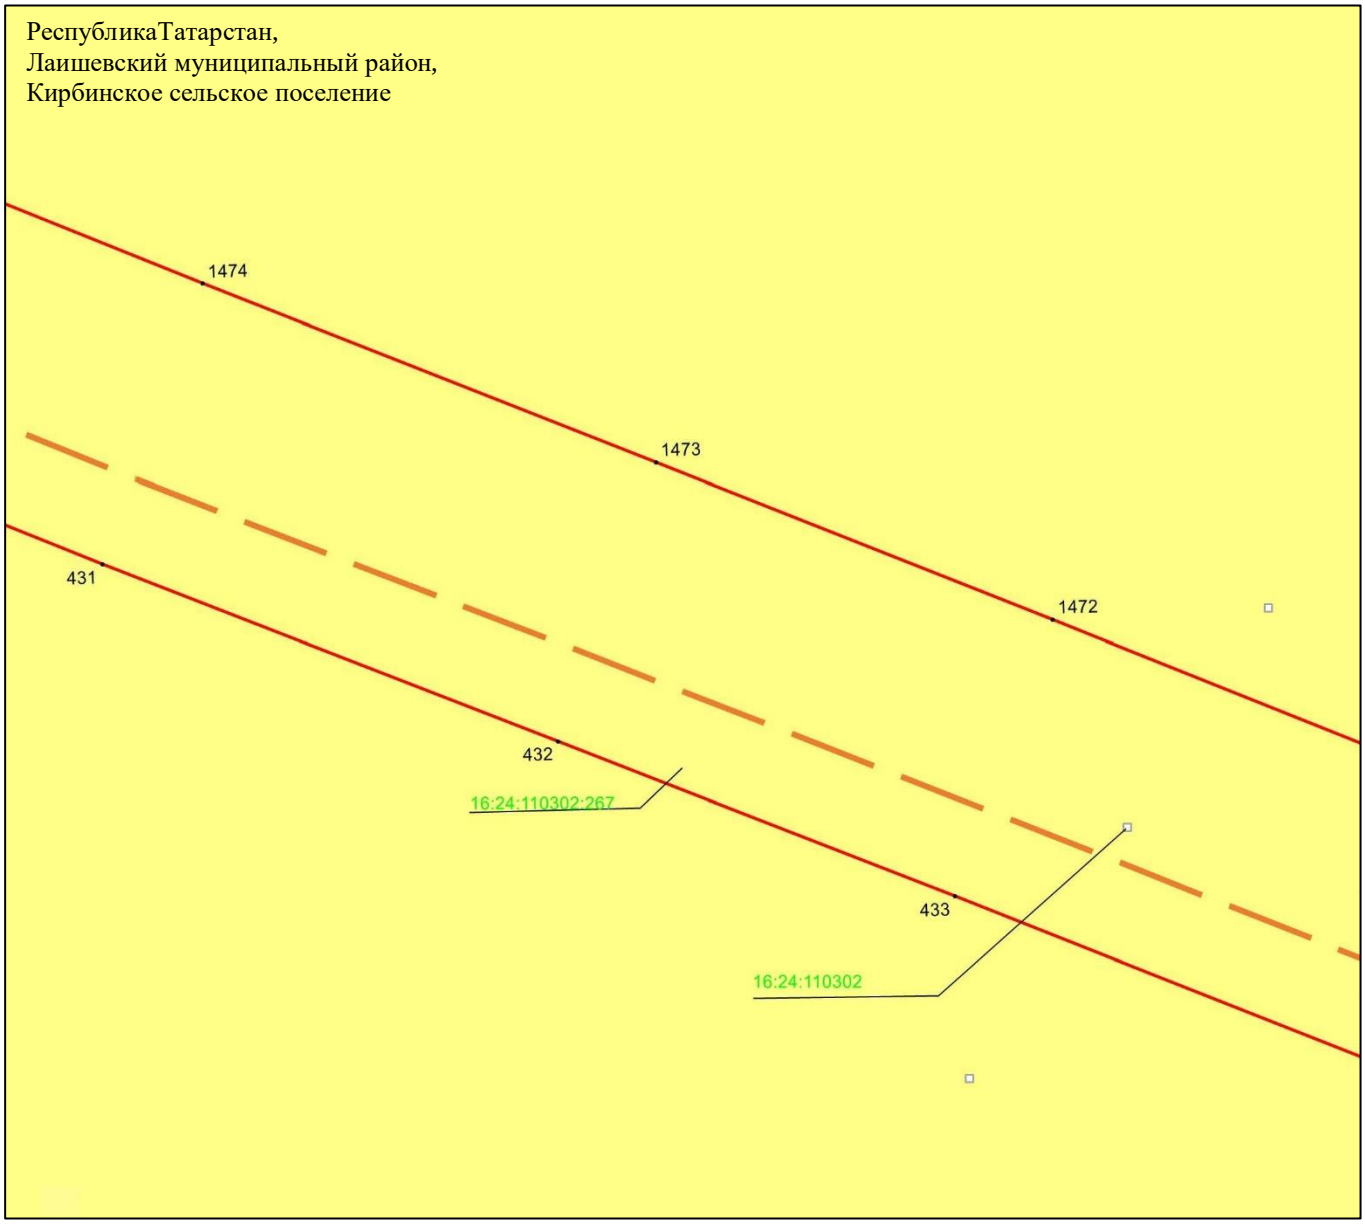

Масштаб 1 : 2 000

Используемые условные знаки и обозначения:

- • 1474 – характерная точка границ объекта
- – граница объекта
- – ось инженерного сооружения
- – земельный участок
- 16:24:110302:287 – кадастровый номер земельного участка
- 16:24:110302 – кадастровый номер квартала.

Схема расположения границ публичного сервитута в целях эксплуатации линейного объекта системы газоснабжения «Магистральный этанопровод «Миннибаево–Казань»»

Лист 15 Выноска 10

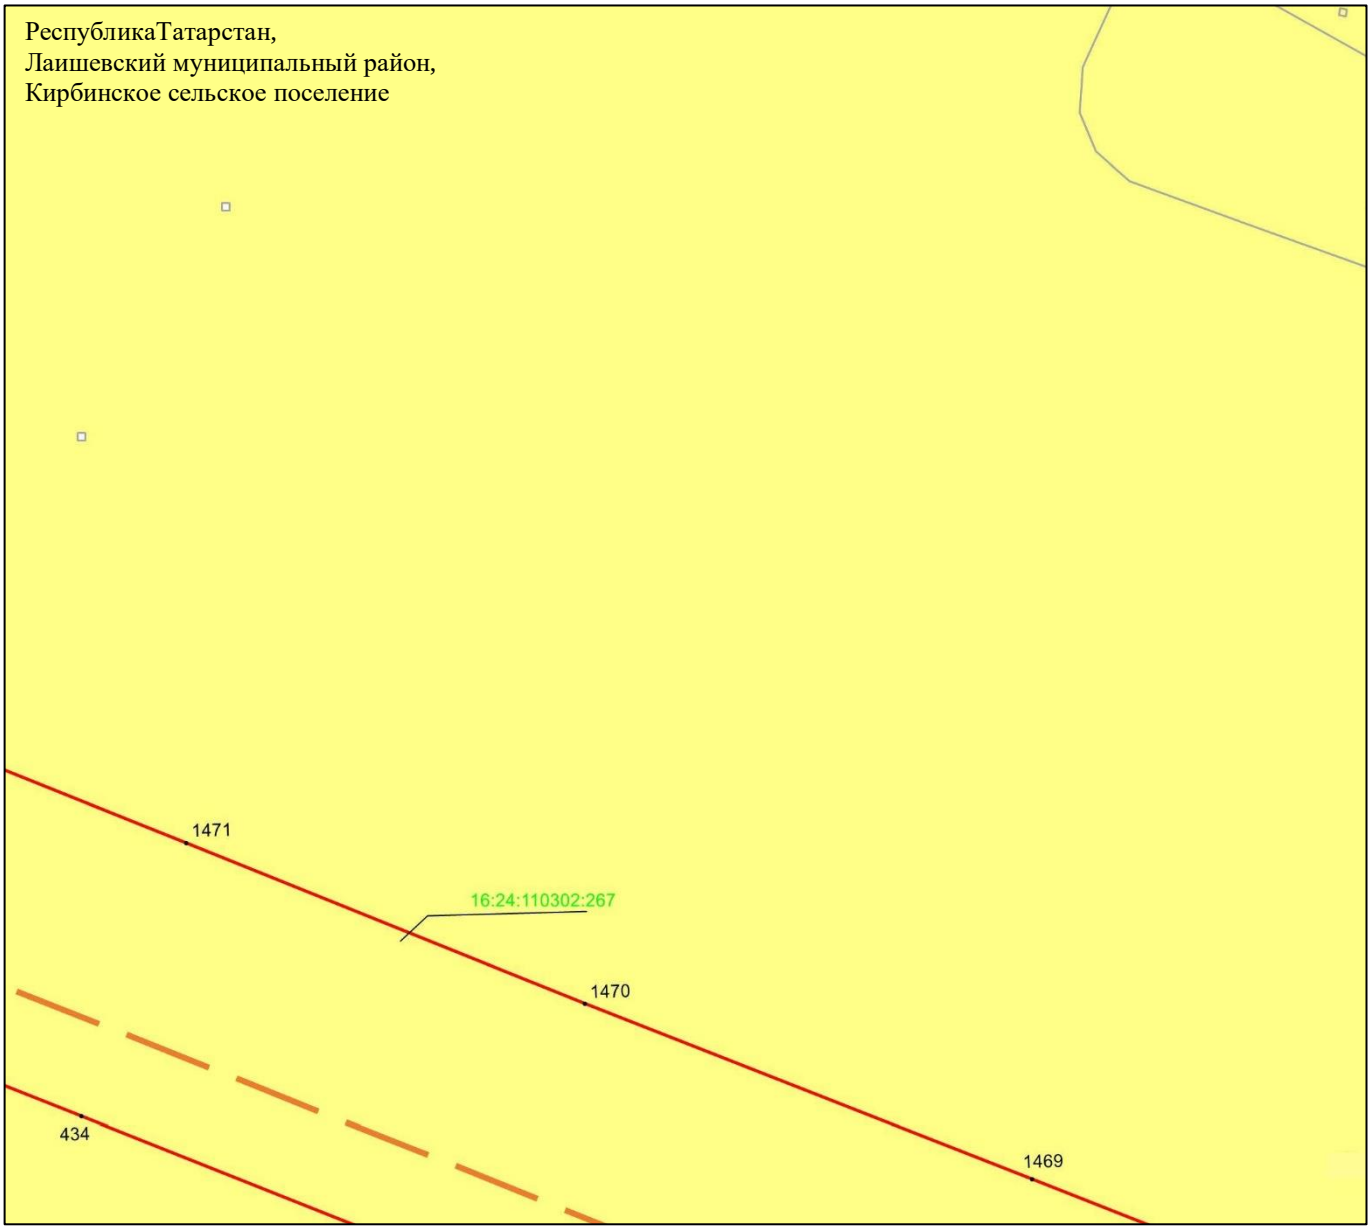

Масштаб 1 : 2 000

Используемые условные знаки и обозначения:

• 1471 – характерная точка границ объекта

– граница объекта

– ось инженерного сооружения

– земельный участок

16:24:110302:267 – кадастровый номер земельного участка

Схема расположения границ публичного сервитута в целях эксплуатации линейного объекта системы газоснабжения «Магистральный этанопровод «Миннибаево–Казань»»

Лист 15 Выноска 11

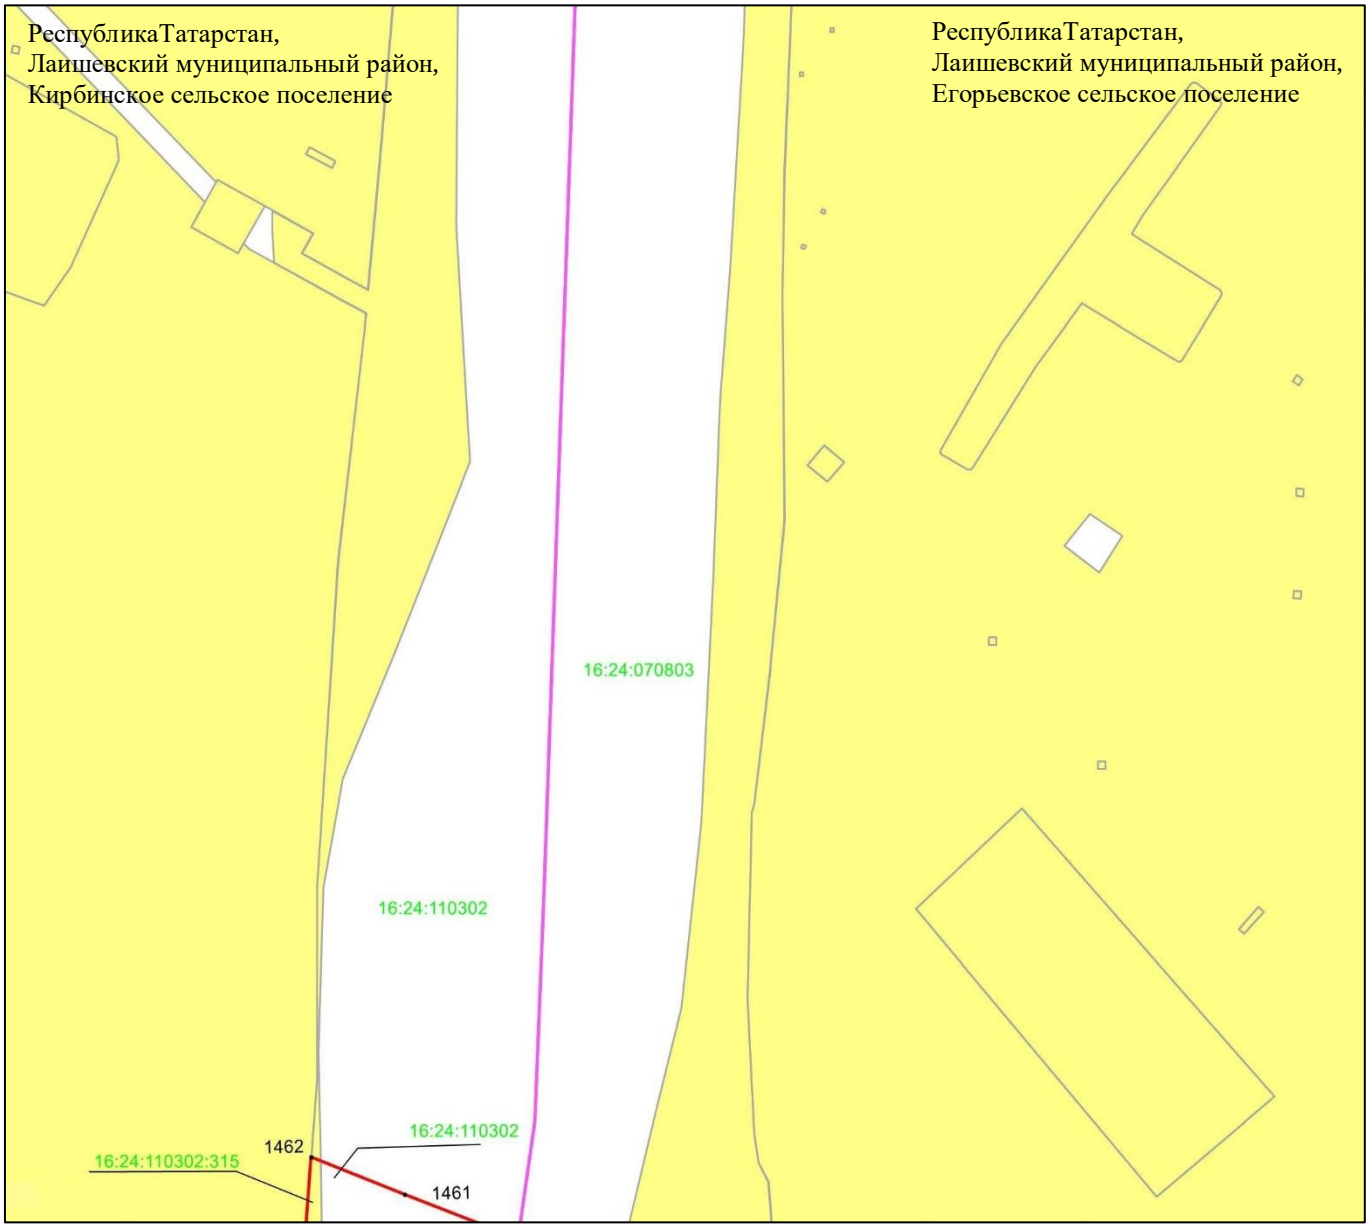

Масштаб 1 : 2 000

Используемые условные знаки и обозначения:

• 1462	– характерная точка границ объекта
	– граница объекта
	– граница сельского поселения
	– земельный участок
16:24:110302:315	– кадастровый номер земельного участка
16:24:110302	– кадастровый номер квартала.

Схема расположения границ публичного сервитута в целях эксплуатации линейного объекта системы газоснабжения «Магистральный этанопровод «Миннибаево–Казань»»

Лист 15 Выноска 12

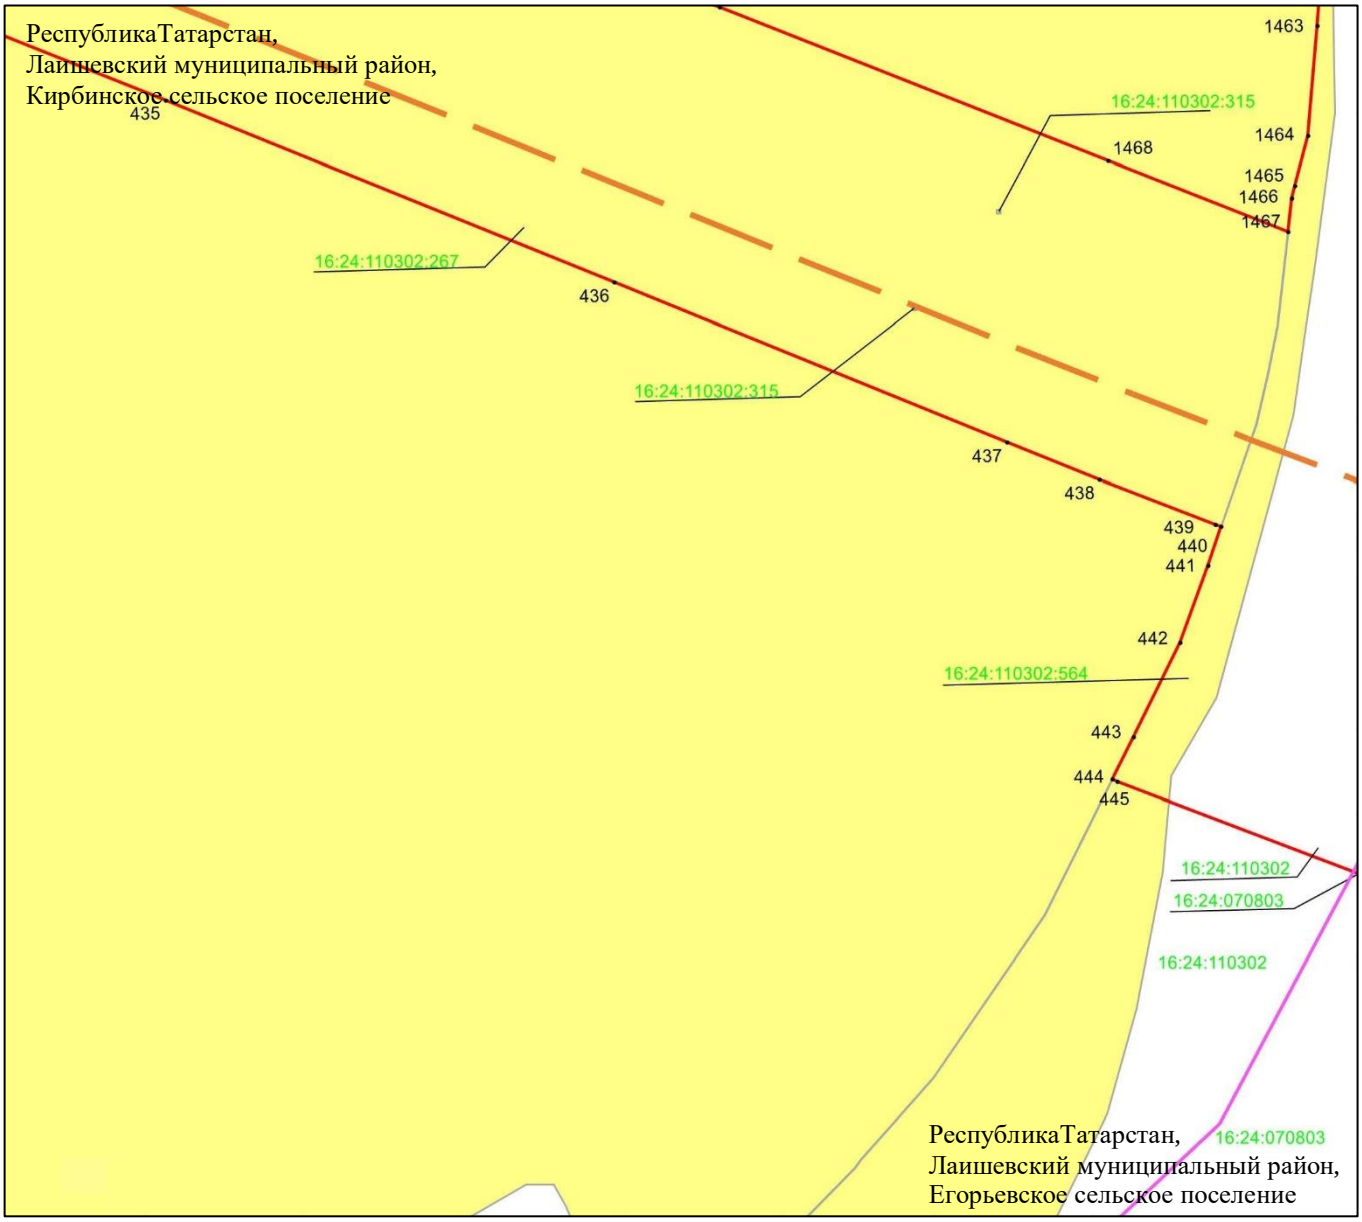

Масштаб 1 : 2 000

Используемые условные знаки и обозначения:

• 1468	– характерная точка границ объекта
	– граница объекта
	– граница сельского поселения
	– ось инженерного сооружения
	– земельный участок
16:24:110302:267	– кадастровый номер земельного участка
16:24:110302	– кадастровый номер квартала.

Схема расположения границ публичного сервитута в целях эксплуатации линейного объекта системы газоснабжения «Магистральный этанопровод «Миннибаево–Казань»»

Лист 15 Выноска 13

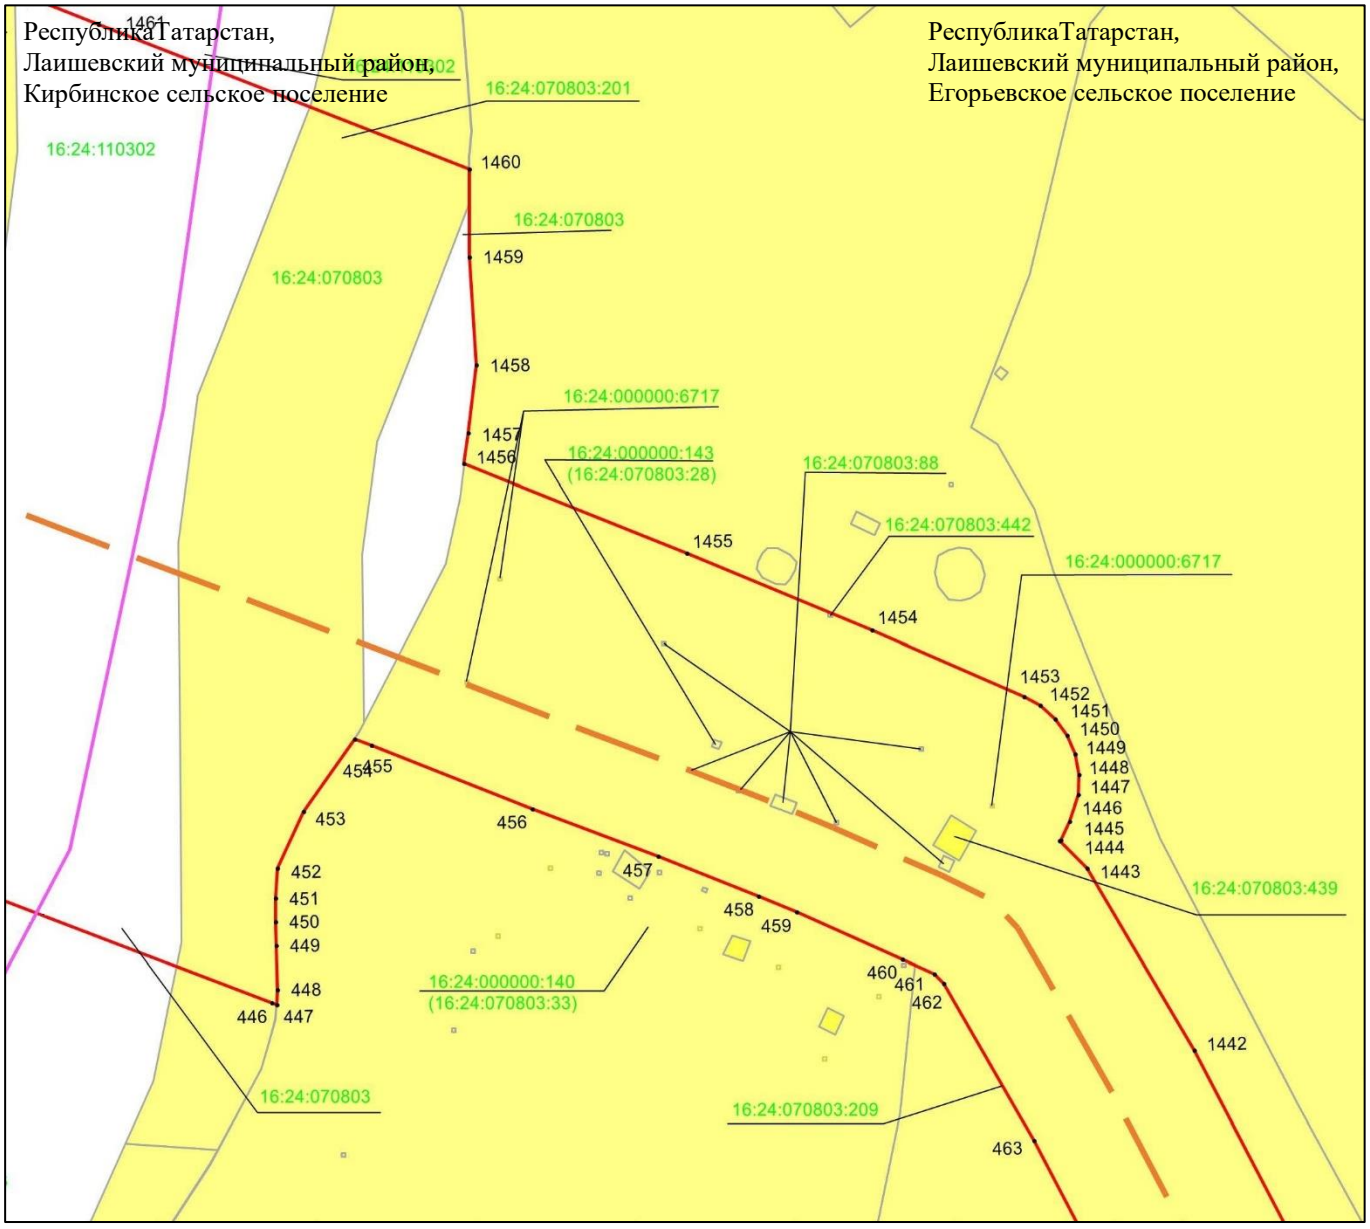

Масштаб 1 : 2 000

Используемые условные знаки и обозначения:

• 1442	– характерная точка границ объекта
	– граница объекта
	– ось инженерного сооружения
	– граница сельского поселения
	– земельный участок
16:24:110302:201	– кадастровый номер земельного участка
16:24:110302	– кадастровый номер квартала.

Схема расположения границ публичного сервитута в целях эксплуатации линейного объекта системы газоснабжения «Магистральный этанопровод «Миннибаево–Казань»»

Лист 15 Выноска 14

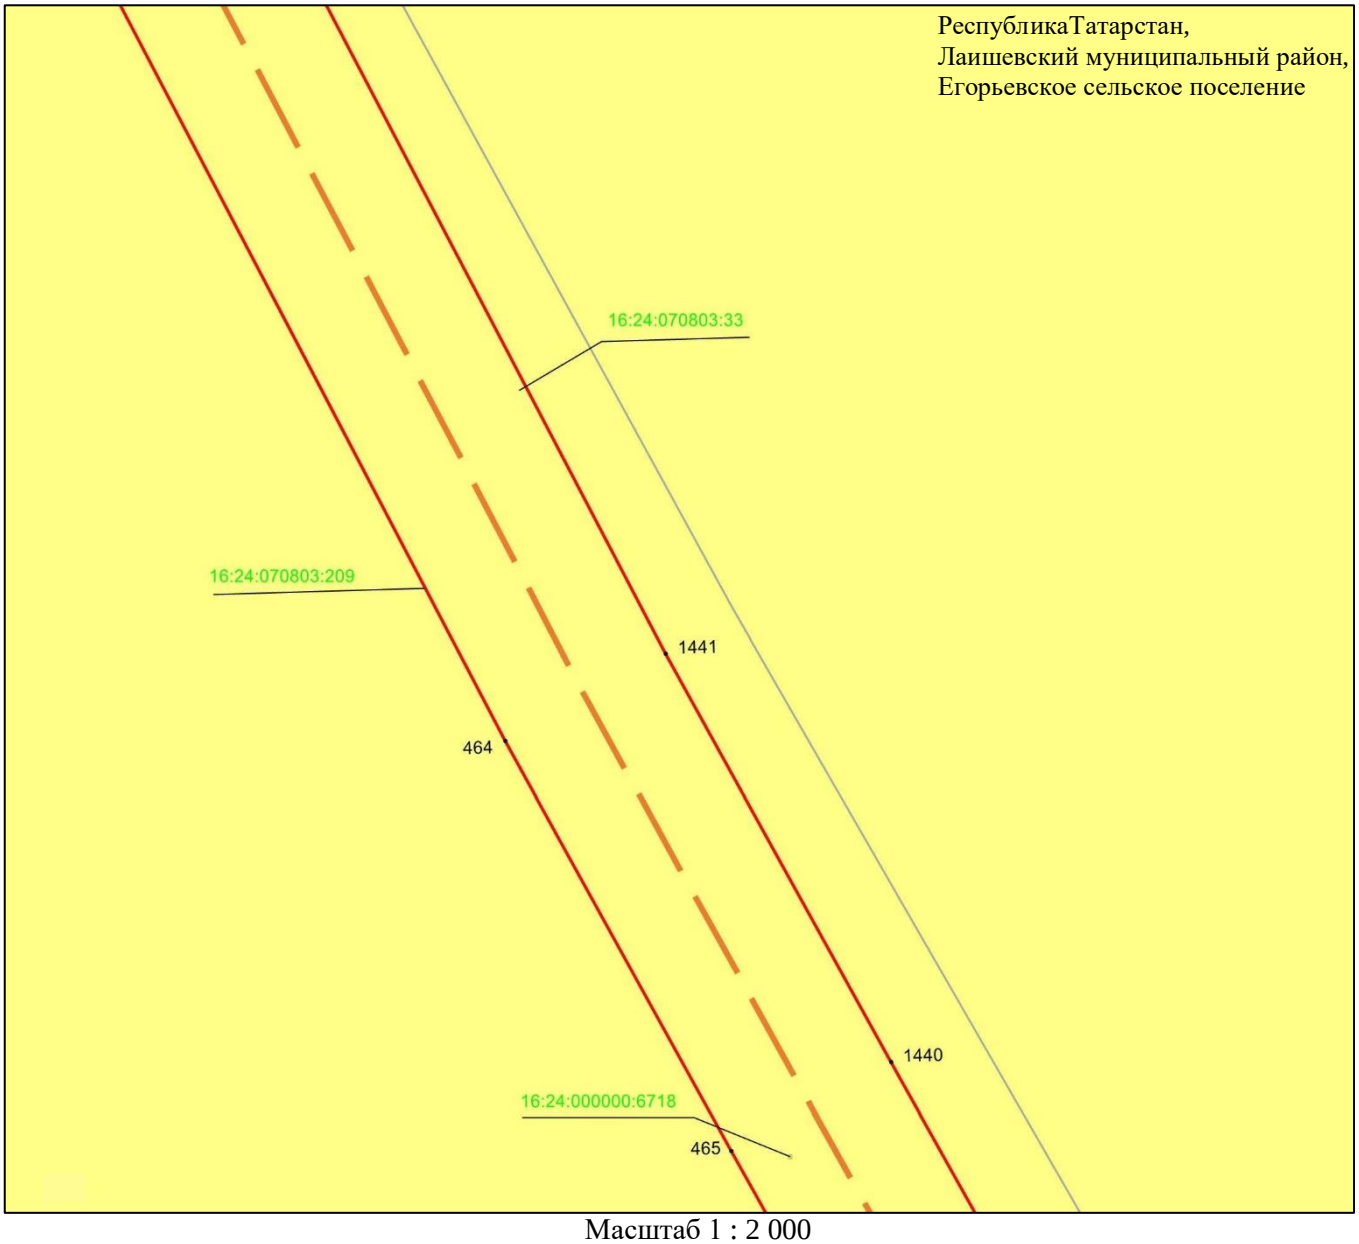

Масштаб 1 : 2 000

Используемые условные знаки и обозначения:

• 1440 – характерная точка границ объекта

– граница объекта

– ось инженерного сооружения

– земельный участок

16:24:070803:33 – кадастровый номер земельного участка

Схема расположения границ публичного сервитута в целях эксплуатации линейного объекта системы газоснабжения «Магистральный этанопровод «Миннибаево–Казань»»

Лист 16

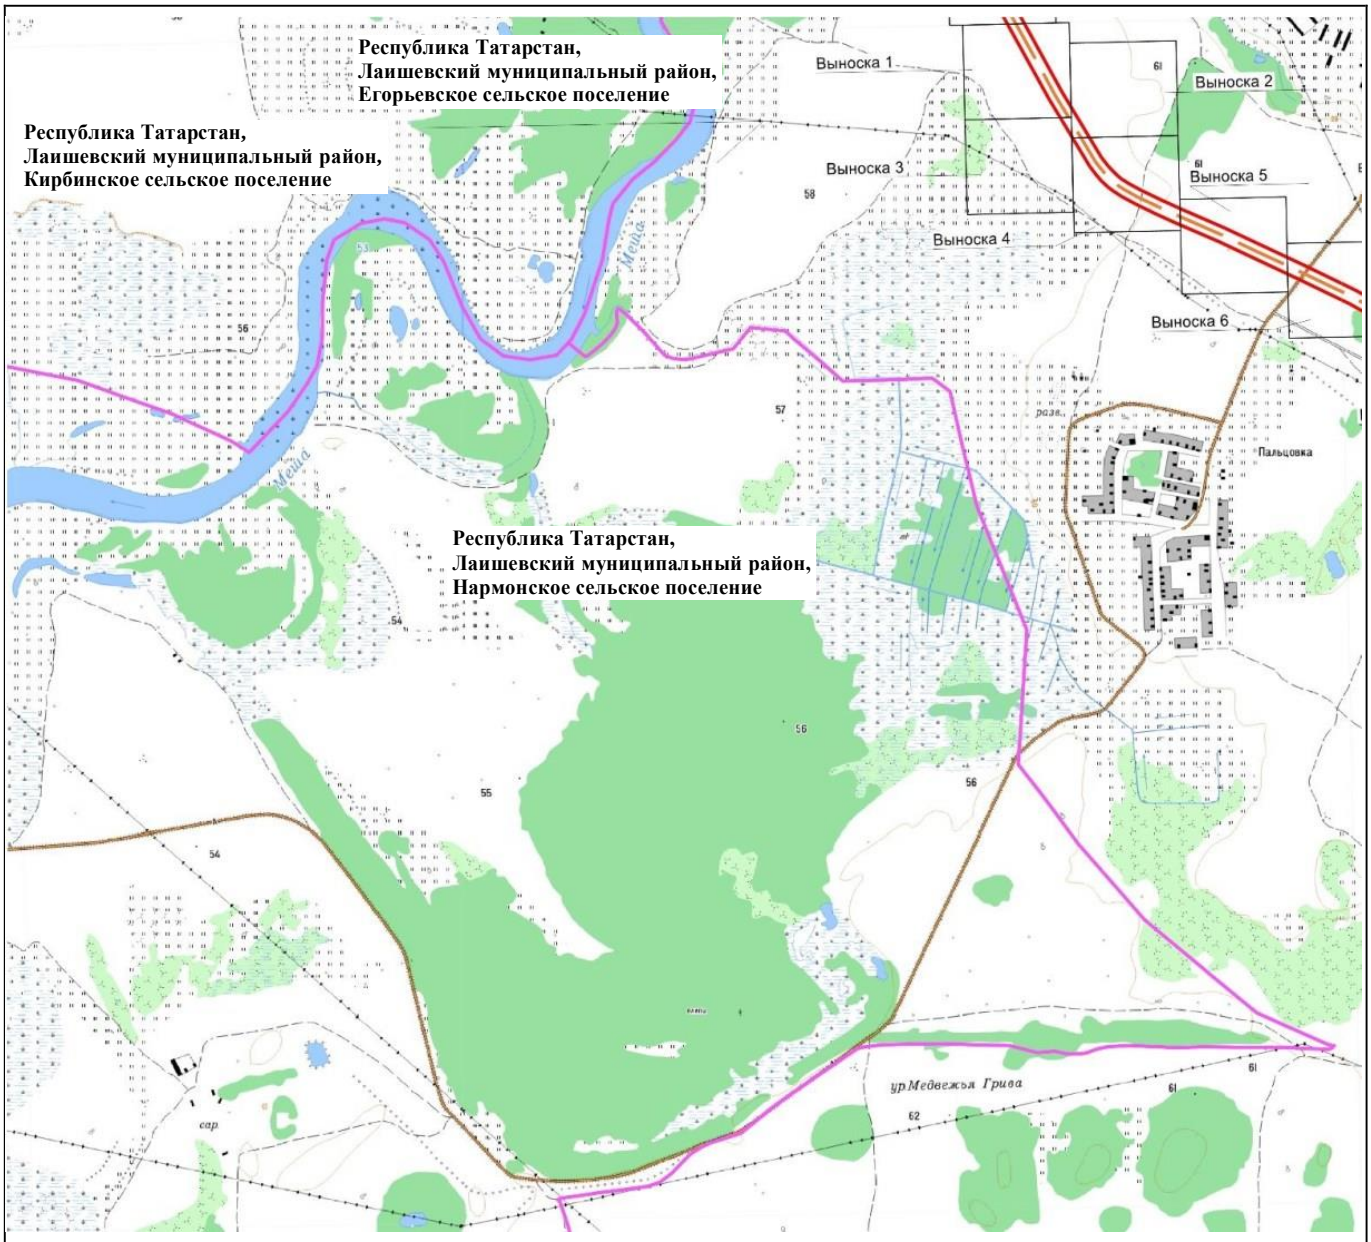

Масштаб 1 : 25 000

Используемые условные знаки и обозначения:

– проектное местоположение инженерного сооружения (ось газопровода)

– граница публичного сервитута

– граница сельского поселения

Схема расположения границ публичного сервитута в целях эксплуатации линейного объекта системы газоснабжения «Магистральный этанопровод «Миннибаево–Казань»»

Лист 16 Выноска 1

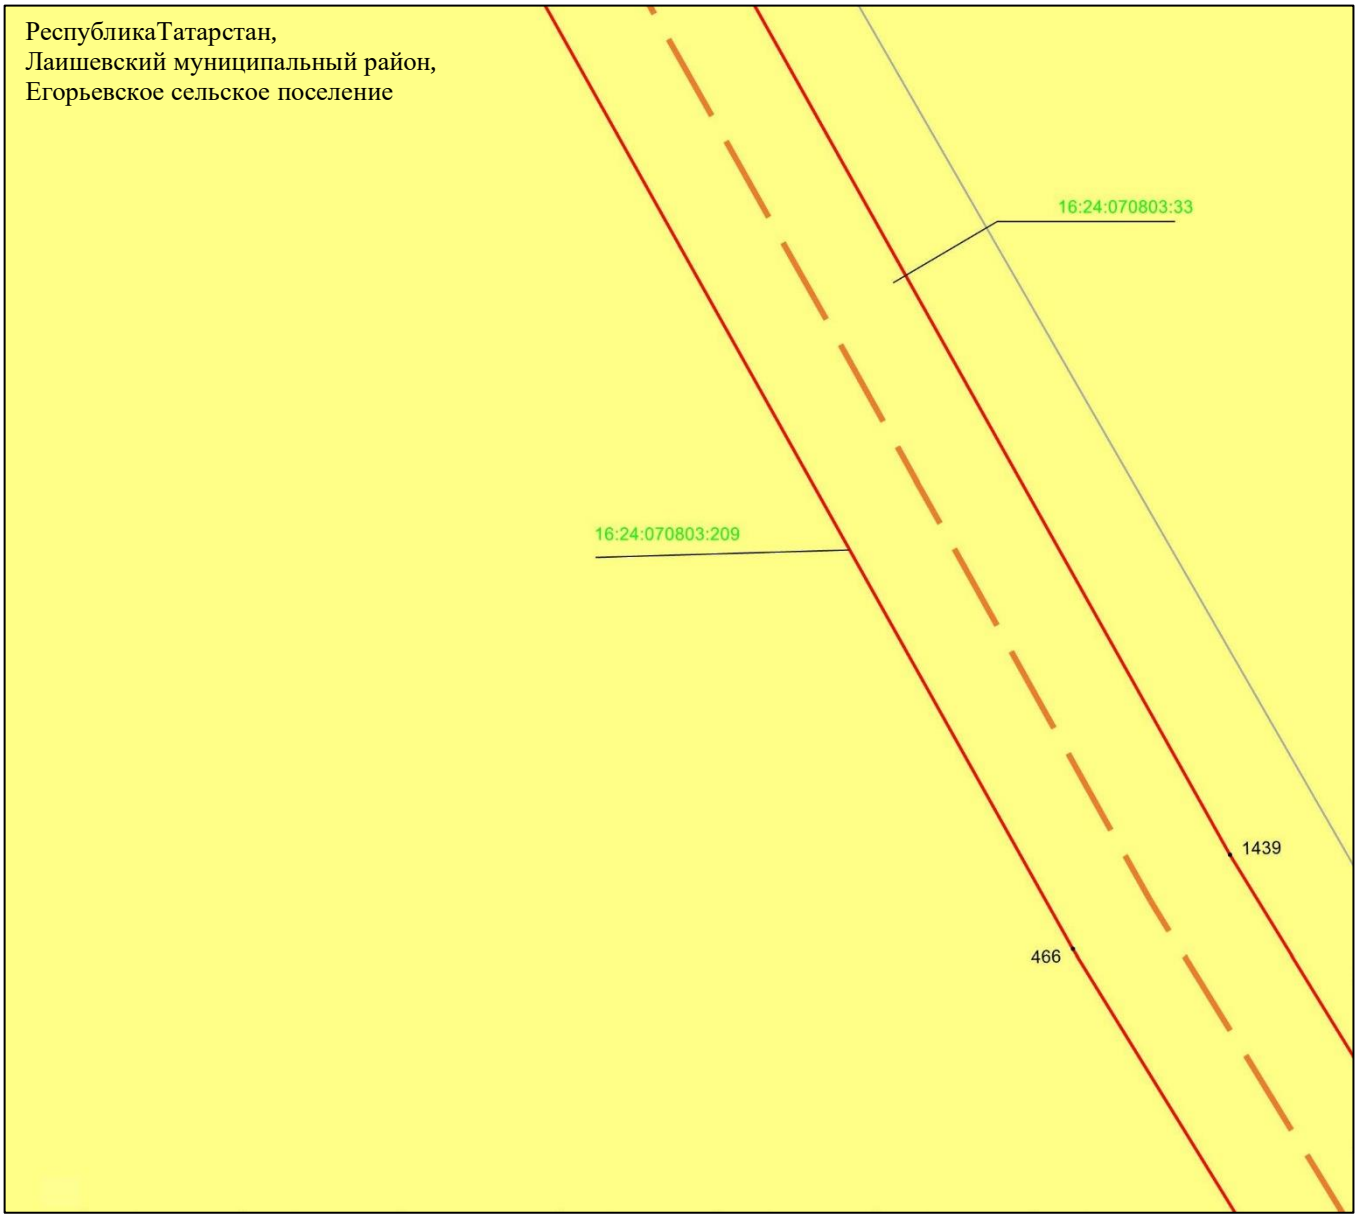

Масштаб 1 : 2 000

Используемые условные знаки и обозначения:

• 1439	– характерная точка границ объекта
	– граница объекта
	– ось инженерного сооружения
	– земельный участок
16:24:070803:33	– кадастровый номер земельного участка

Схема расположения границ публичного сервитута в целях эксплуатации линейного объекта системы газоснабжения «Магистральный этанопровод «Миннибаево–Казань»»

Лист 16 Выноска 2

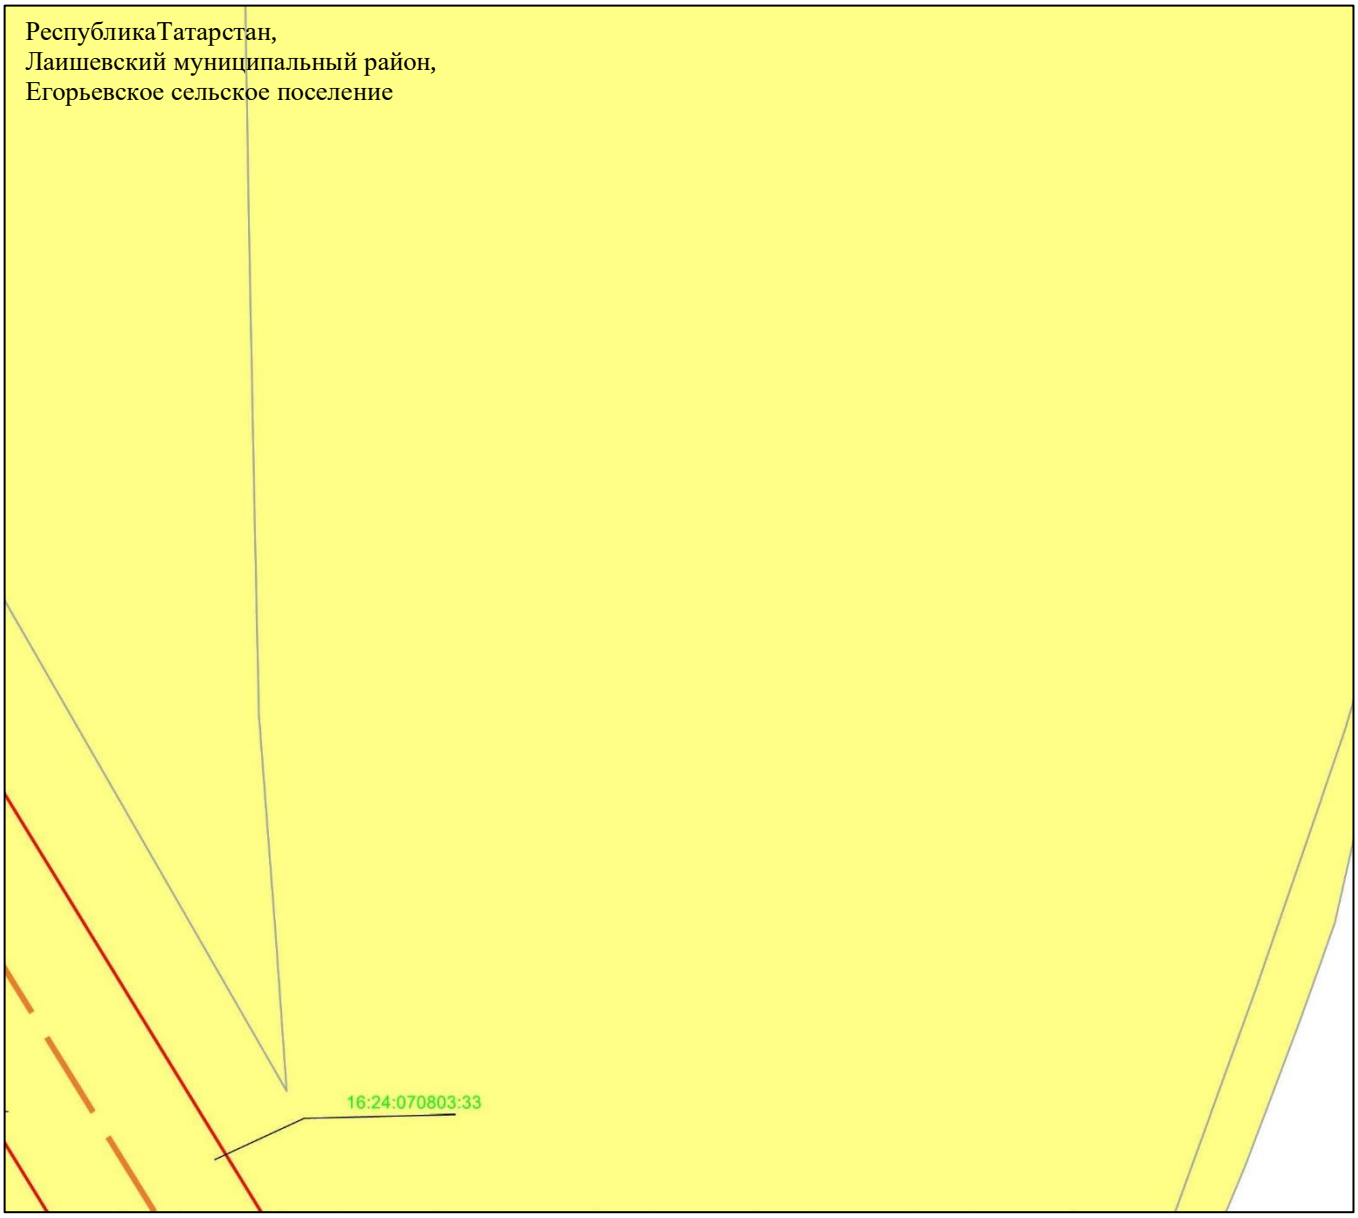

Масштаб 1 : 2 000

Используемые условные знаки и обозначения:

– граница объекта

– ось инженерного сооружения

– земельный участок

16:24:070803:33 – кадастровый номер земельного участка

Схема расположения границ публичного сервитута в целях эксплуатации линейного объекта системы газоснабжения «Магистральный этанопровод «Миннибаево–Казань»»

Лист 16 Выноска 3

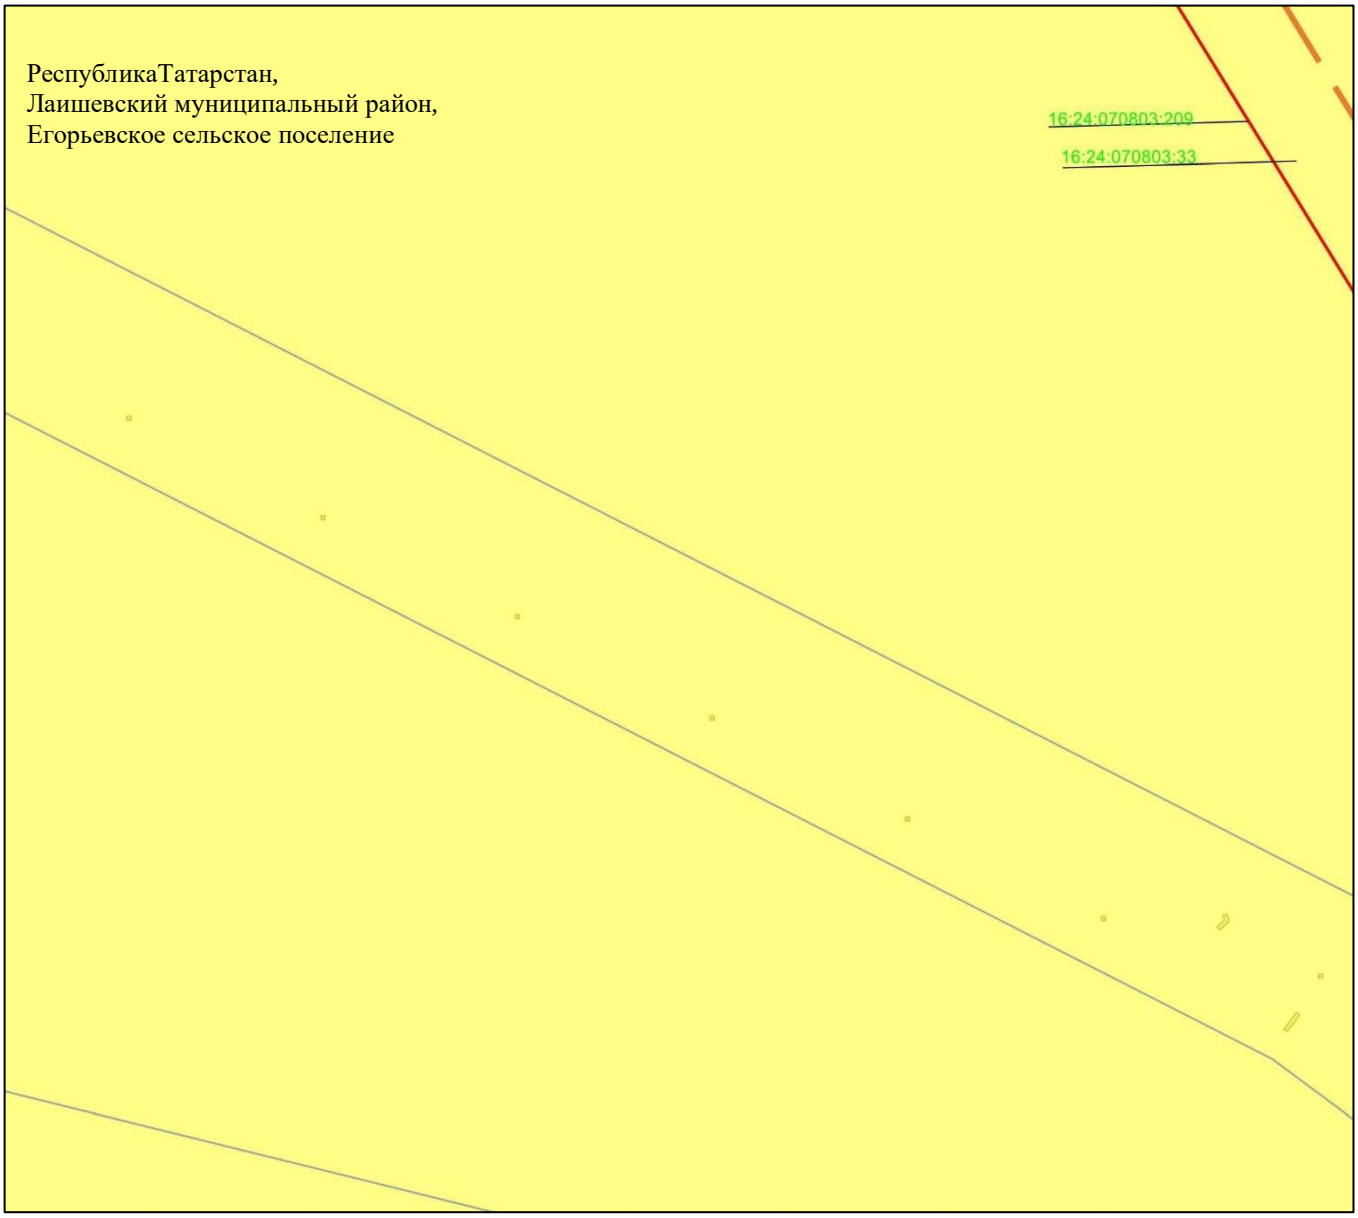

Масштаб 1 : 2 000

Используемые условные знаки и обозначения:

– граница объекта

– ось инженерного сооружения

– земельный участок

16:24:070803:33 – кадастровый номер земельного участка

Схема расположения границ публичного сервитута в целях эксплуатации линейного объекта системы газоснабжения «Магистральный этанопровод «Миннибаево–Казань»»

Лист 16 Выноска 4

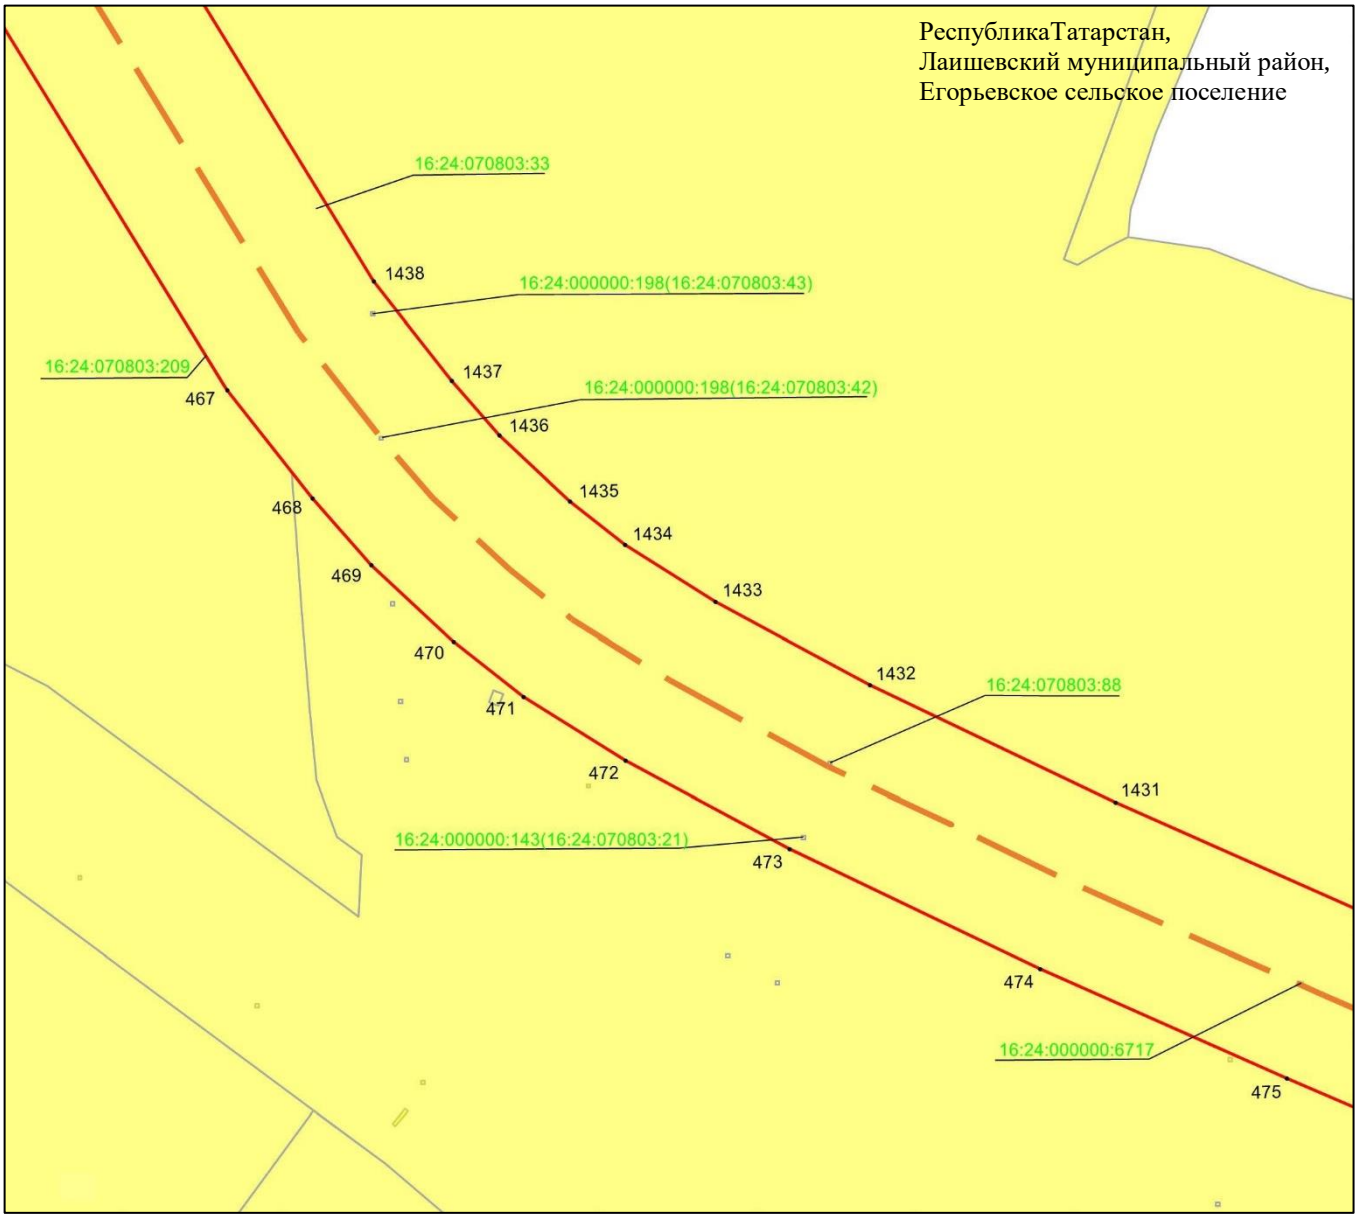

Масштаб 1 : 2 000

Используемые условные знаки и обозначения:

• 1431	– характерная точка границ объекта
	– граница объекта
	– ось инженерного сооружения
	– земельный участок
16:24:070803:33	– кадастровый номер земельного участка

Схема расположения границ публичного сервитута в целях эксплуатации линейного объекта системы газоснабжения «Магистральный этанопровод «Миннибаево–Казань»»

Лист 16 Выноска 5

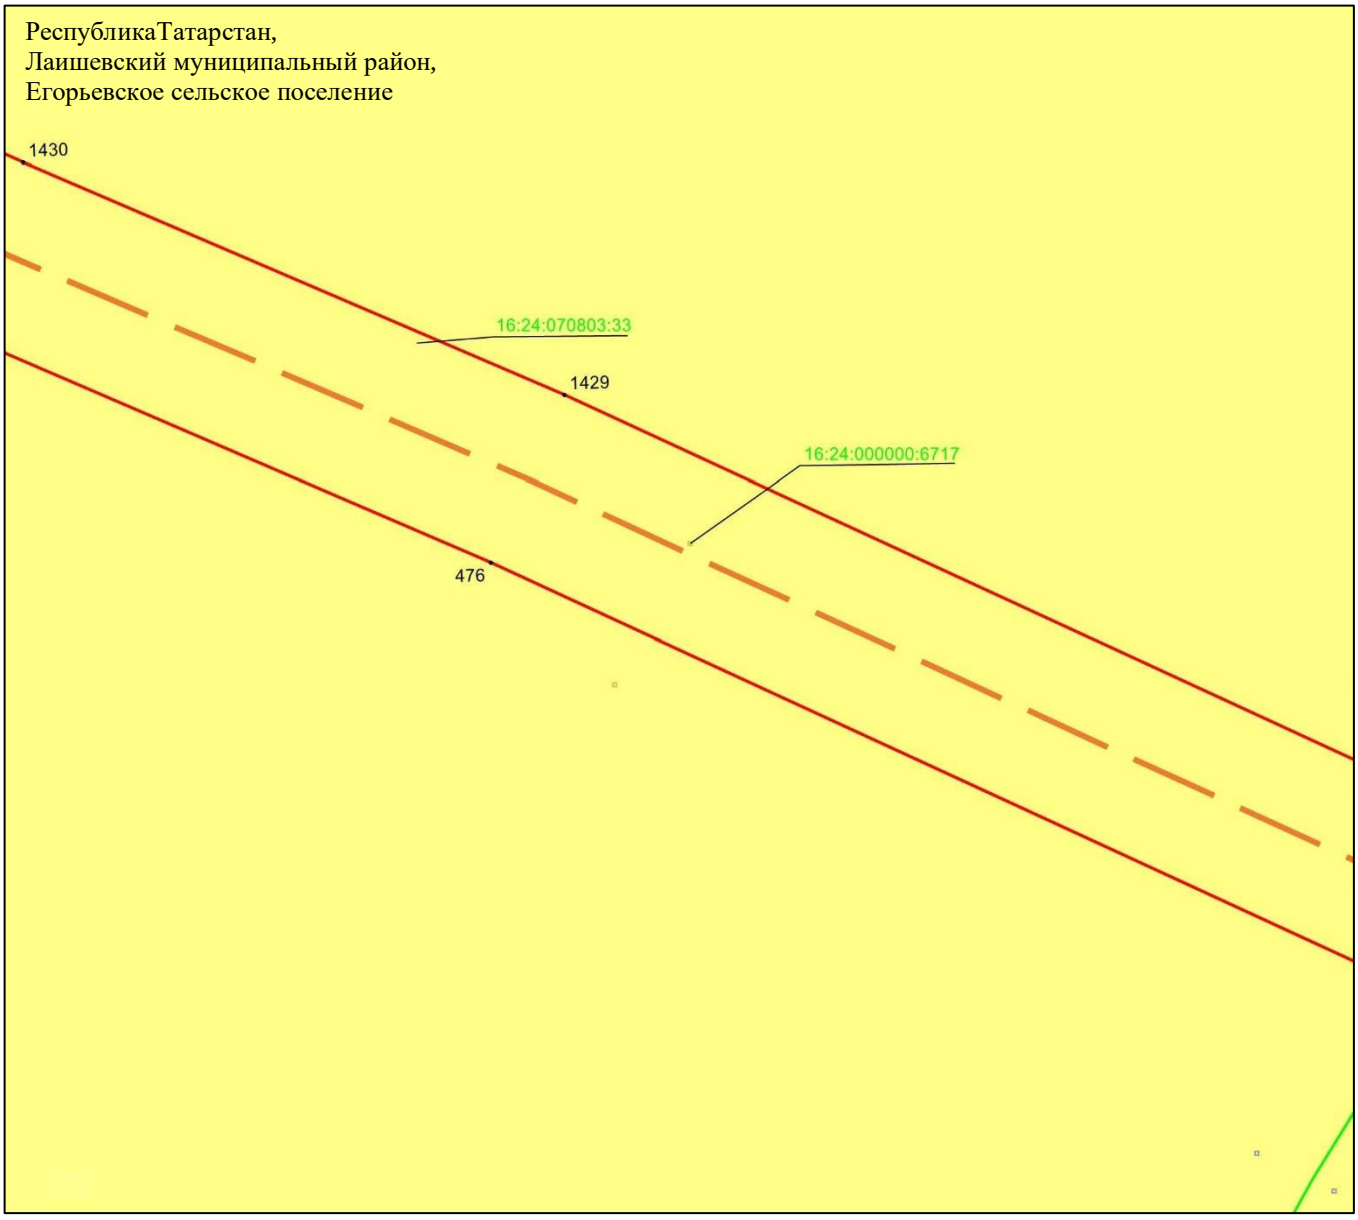

Масштаб 1 : 2 000

Используемые условные знаки и обозначения:

• 1429	– характерная точка границ объекта
	– граница объекта
	– ось инженерного сооружения
	– граница кадастрового квартала
	– земельный участок
16:24:070803:33	– кадастровый номер земельного участка

Схема расположения границ публичного сервитута в целях эксплуатации линейного объекта системы газоснабжения «Магистральный этанопровод «Миннибаево–Казань»»

Лист 16 Выноска 6

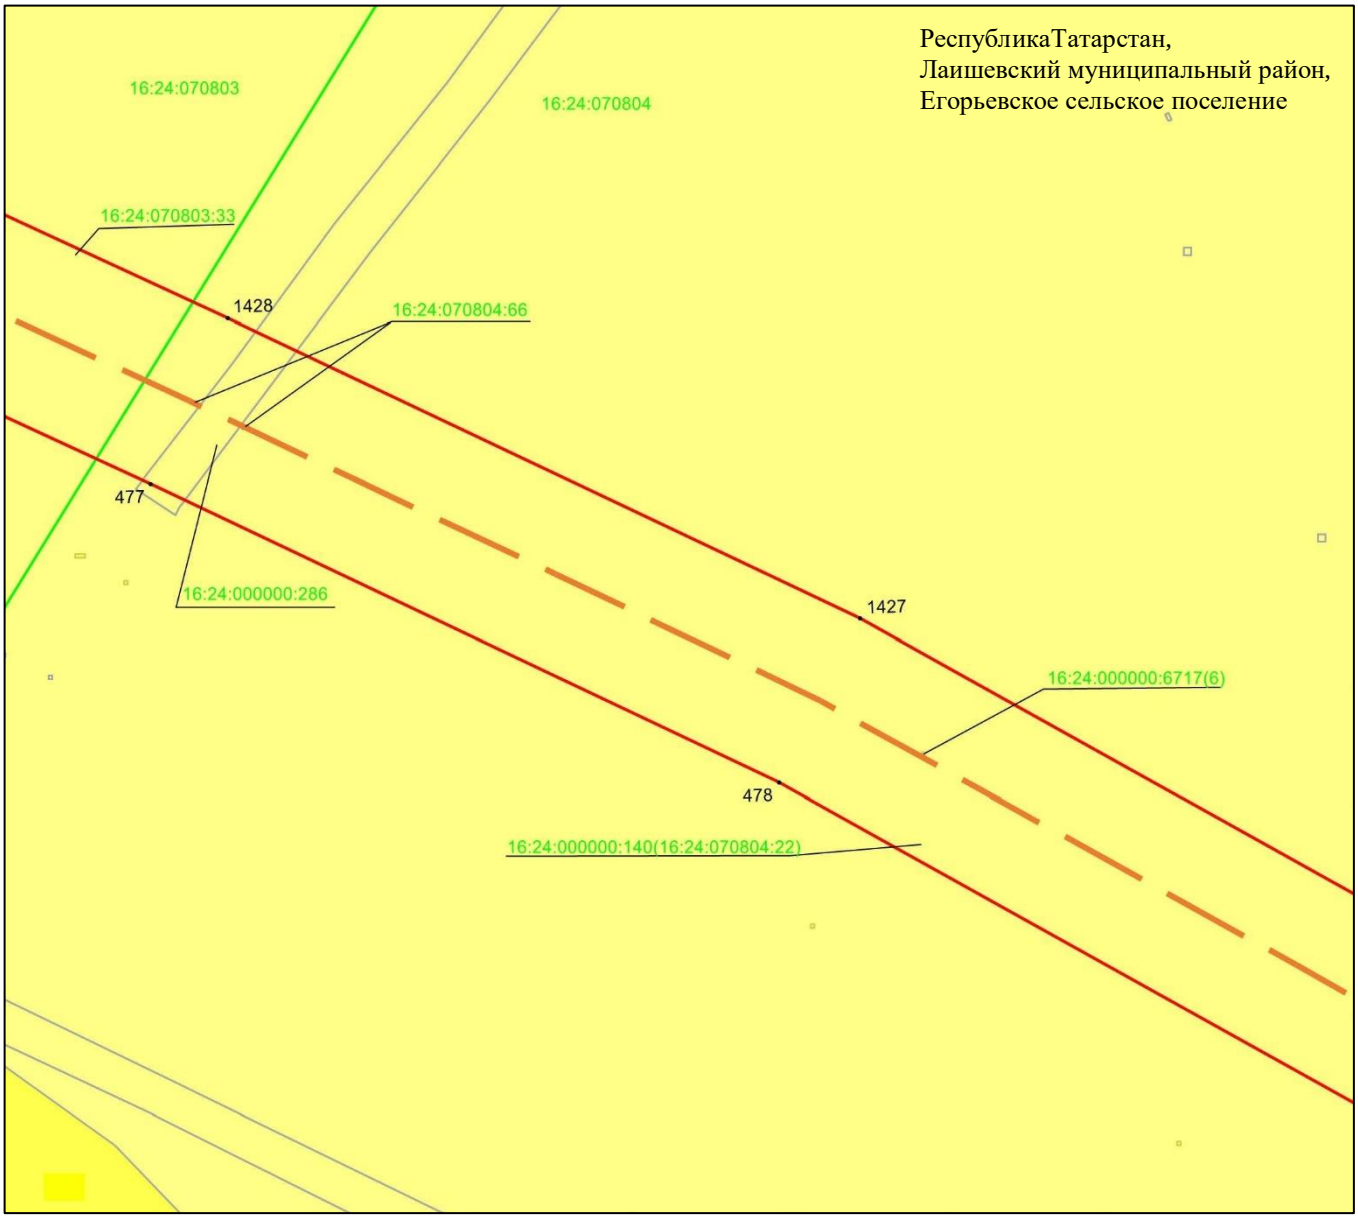

Масштаб 1 : 2 000

Используемые условные знаки и обозначения:

• 1428	– характерная точка границ объекта
	– граница объекта
	– ось инженерного сооружения
	– граница кадастрового квартала
	– земельный участок
16:24:070803:33	– кадастровый номер земельного участка
16:24:070803	– кадастровый номер квартала.

Схема расположения границ публичного сервитута в целях эксплуатации линейного объекта системы газоснабжения «Магистральный этанопровод «Миннибаево–Казань»»

Лист 17

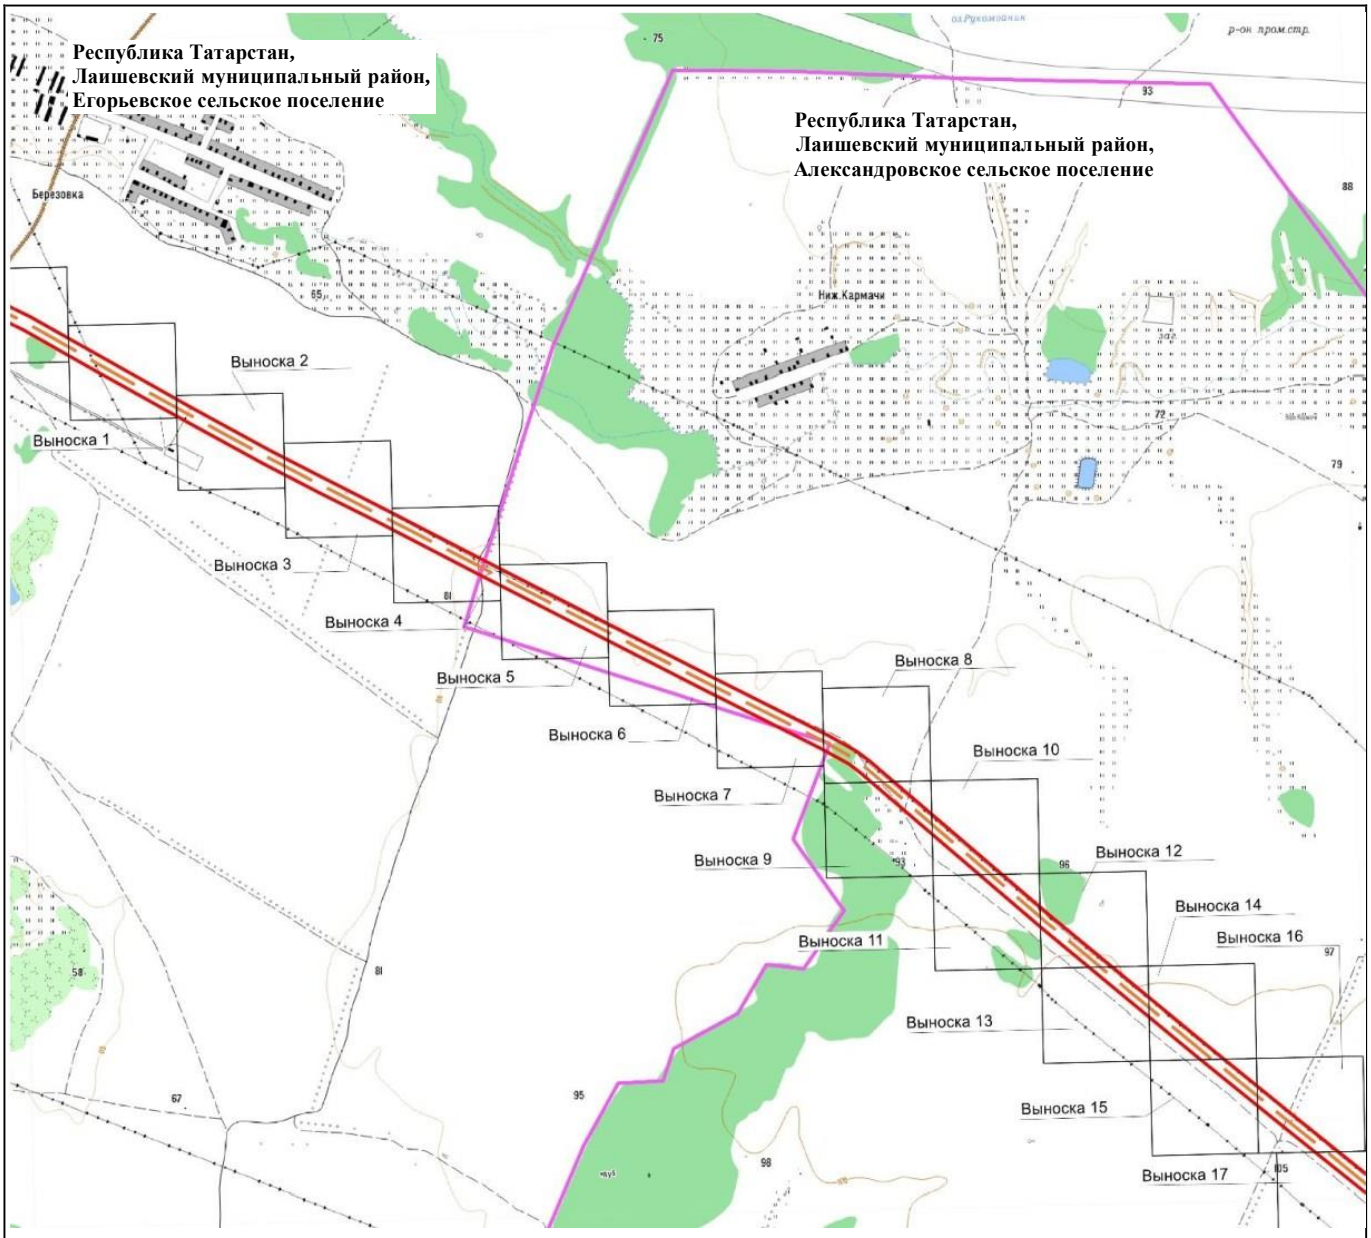

Масштаб 1 : 25 000

Используемые условные знаки и обозначения:

– проектное местоположение инженерного сооружения (ось газопровода)

– граница публичного сервитута

– граница сельского поселения

Схема расположения границ публичного сервитута в целях эксплуатации линейного объекта системы газоснабжения «Магистральный этанопровод «Миннибаево–Казань»»

Лист 17 Выноска 1

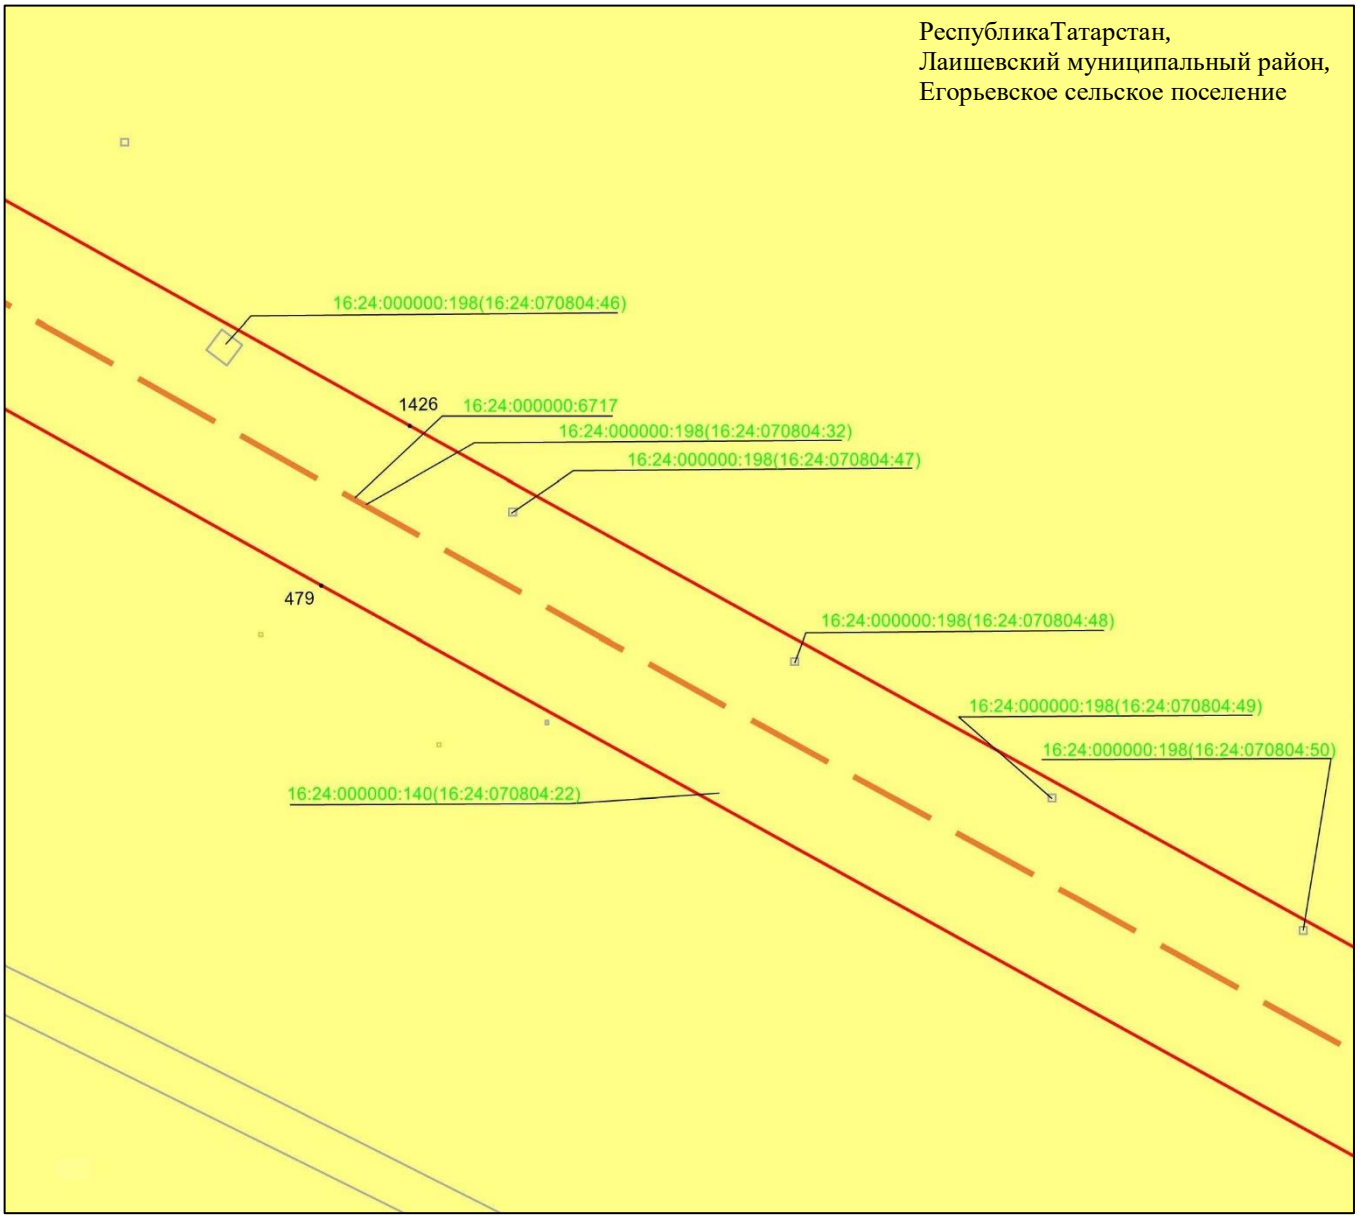

Масштаб 1 : 2 000

Используемые условные знаки и обозначения:

• 1426 – характерная точка границ объекта

– граница объекта

– ось инженерного сооружения

– земельный участок

16:24:000000:198(16:24:070804:46) – кадастровый номер земельного участка

Схема расположения границ публичного сервитута в целях эксплуатации линейного объекта системы газоснабжения «Магистральный этанопровод «Миннибаево–Казань»»

Лист 17 Выноска 2

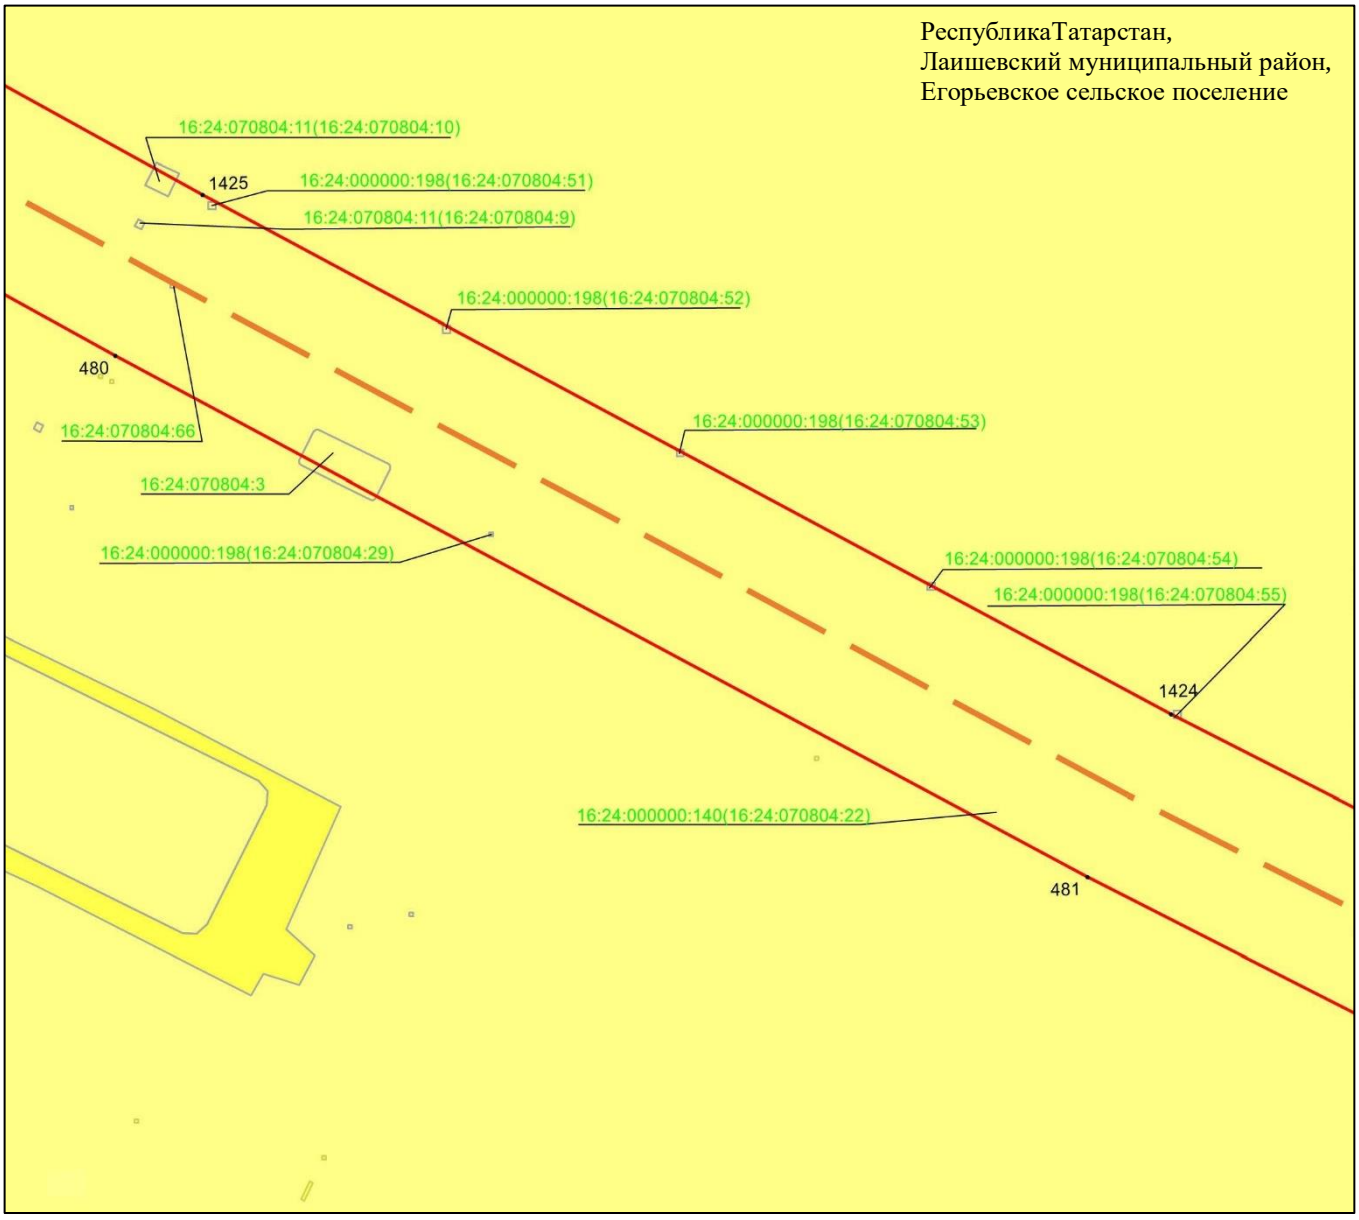

Масштаб 1 : 2 000

Используемые условные знаки и обозначения:

• 1424	– характерная точка границ объекта
	– граница объекта
	– ось инженерного сооружения
	– земельный участок
16:24:070804::3	– кадастровый номер земельного участка

Схема расположения границ публичного сервитута в целях эксплуатации линейного объекта системы газоснабжения «Магистральный этанопровод «Миннибаево–Казань»»

Лист 17 Выноска 3

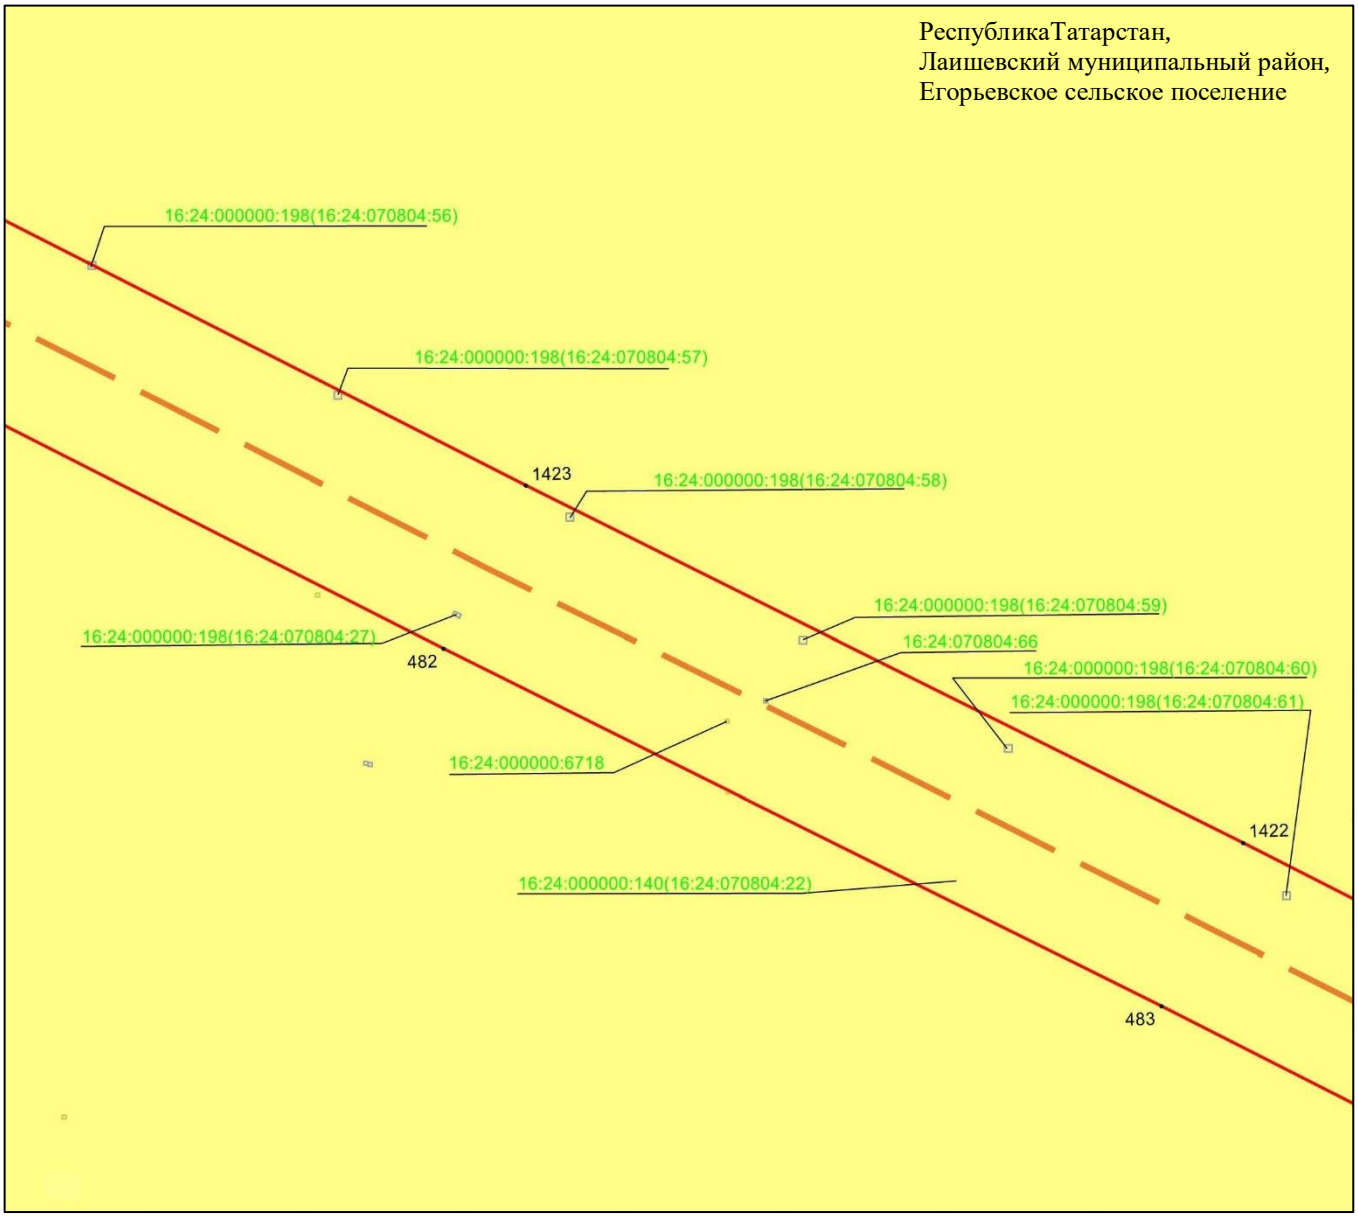

Масштаб 1 : 2 000

Используемые условные знаки и обозначения:

• 1422	– характерная точка границ объекта
	– граница объекта
	– ось инженерного сооружения
	– земельный участок
16:24:000000:6718	– кадастровый номер земельного участка

Схема расположения границ публичного сервитута в целях эксплуатации линейного объекта системы газоснабжения «Магистральный этанопровод «Миннибаево–Казань»»

Лист 17 Выноска 4

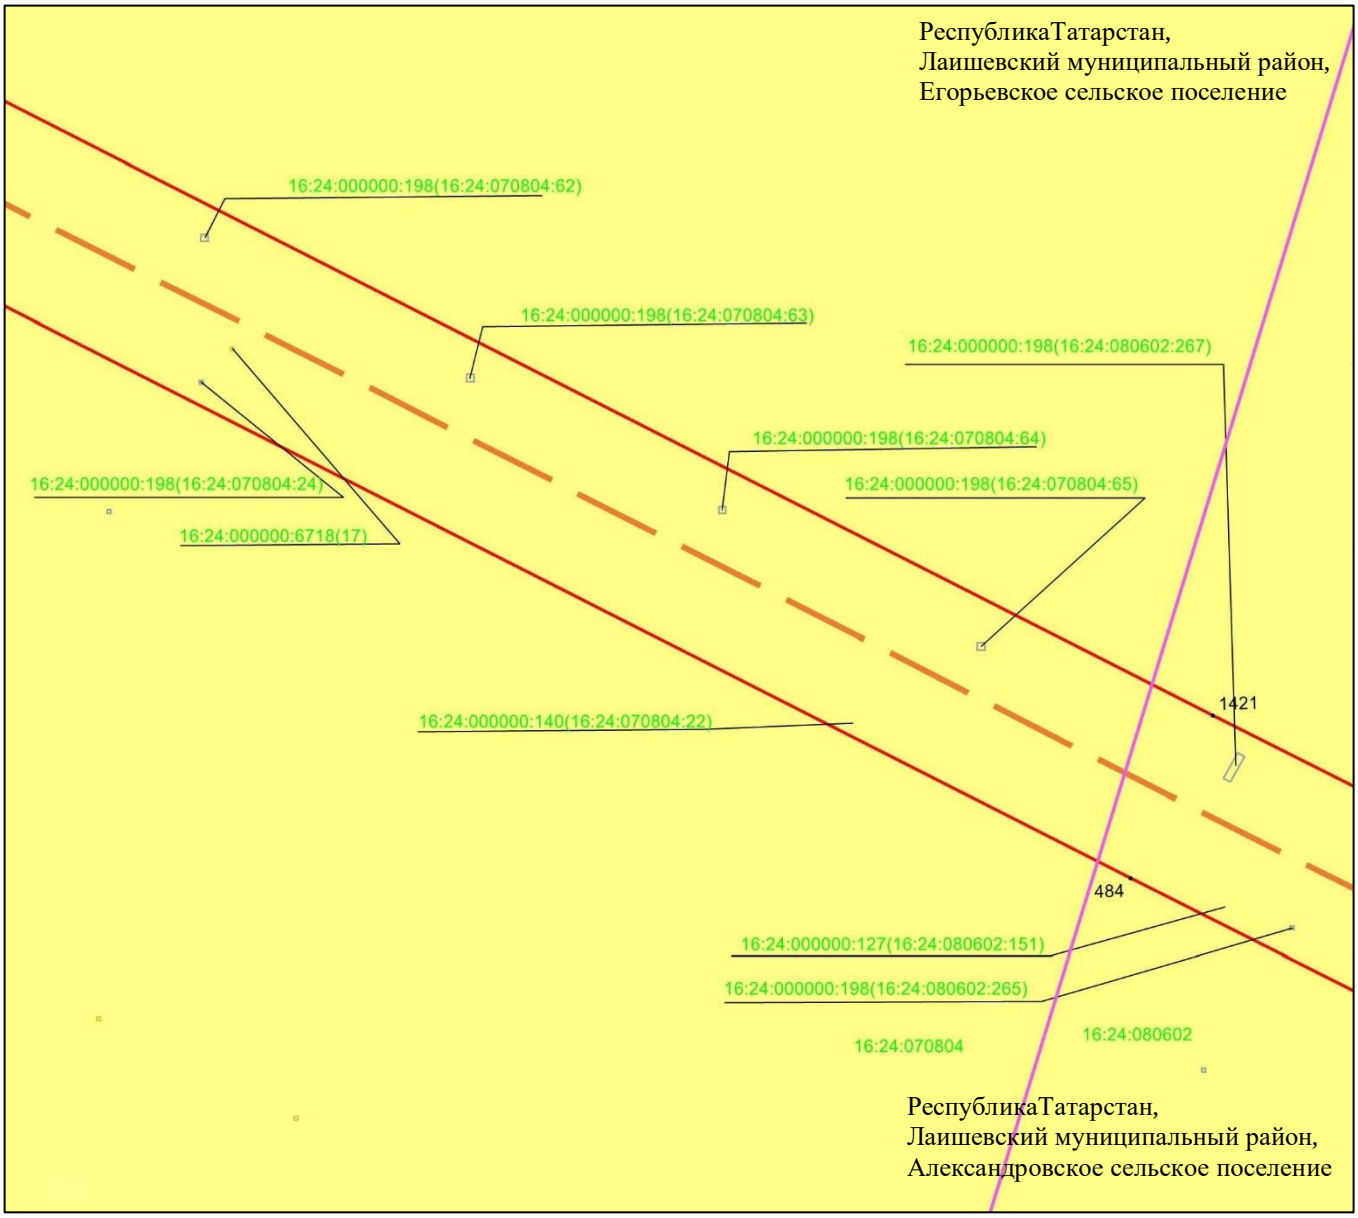

Масштаб 1 : 2 000

Используемые условные знаки и обозначения:

• 1421	– характерная точка границ объекта
	– граница объекта
	– ось инженерного сооружения
	– граница сельского поселения
	– земельный участок
16:24:000000:198(16:24:070804:24)	– кадастровый номер земельного участка
16:24:080602	– кадастровый номер квартала.

Схема расположения границ публичного сервитута в целях эксплуатации линейного объекта системы газоснабжения «Магистральный этанопровод «Миннибаево–Казань»»

Лист 17 Выноска 5

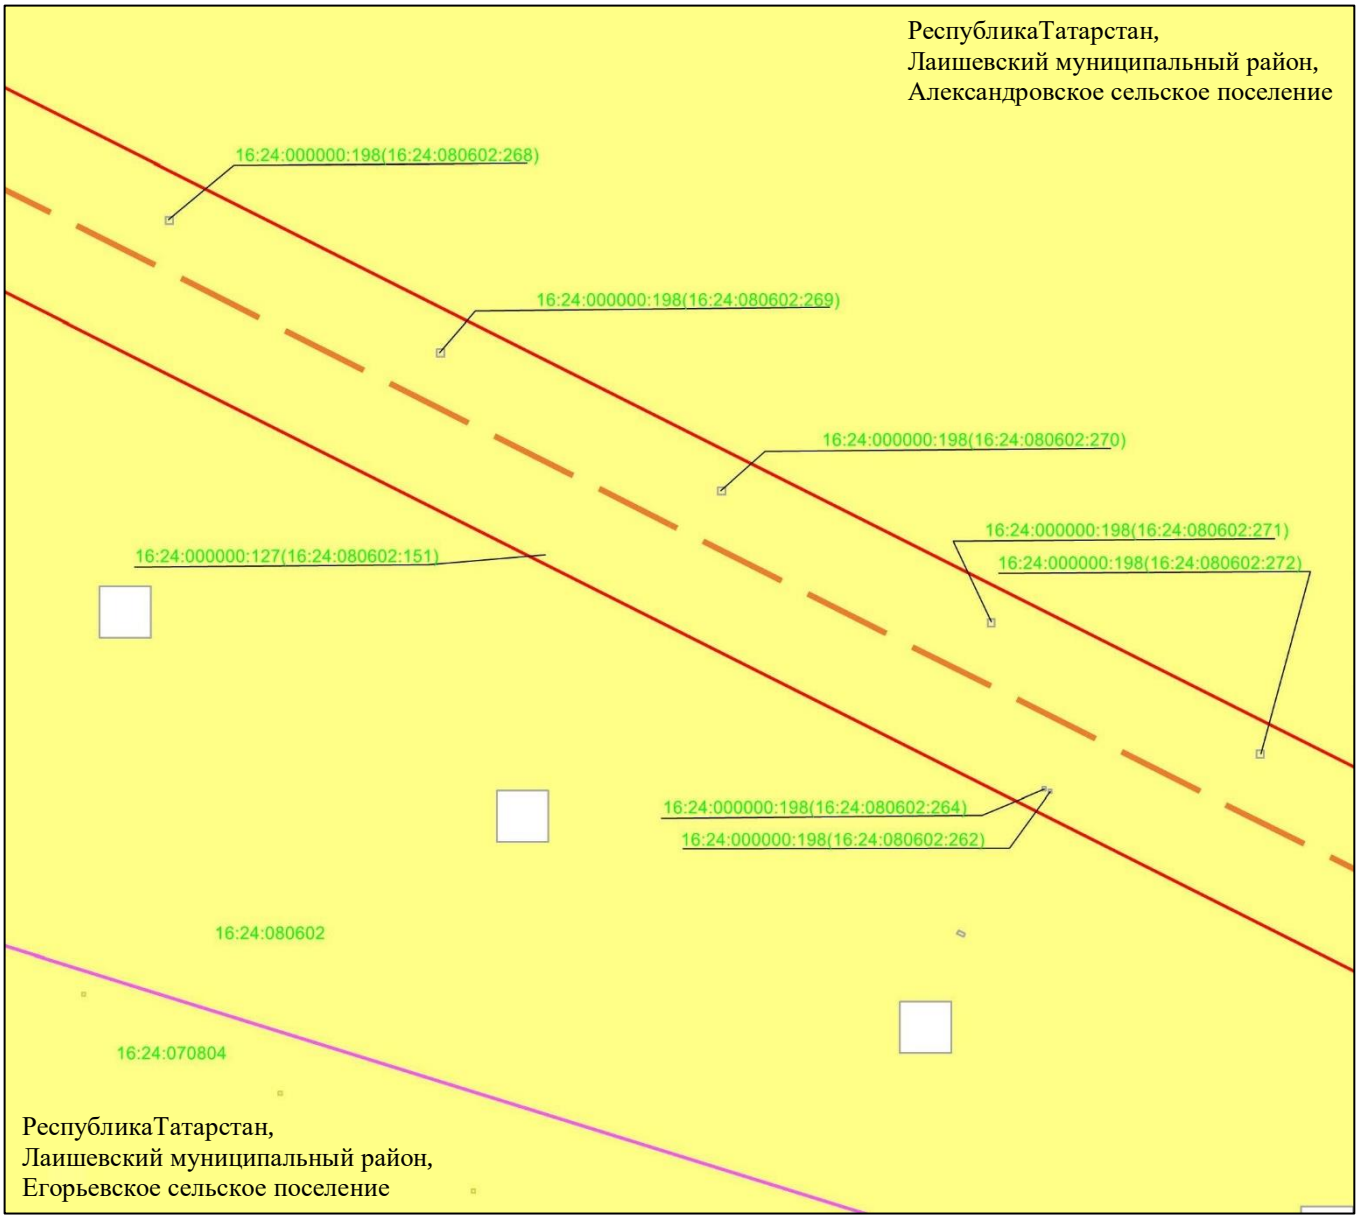

Масштаб 1 : 2 000

Используемые условные знаки и обозначения:

– граница объекта

– ось инженерного сооружения

– граница сельского поселения

– земельный участок

16:24:000000:198(16:24:080602:268) – кадастровый номер земельного участка

16:24:080602 – кадастровый номер квартала.

Схема расположения границ публичного сервитута в целях эксплуатации линейного объекта системы газоснабжения «Магистральный этанопровод «Миннибаево–Казань»»

Лист 17 Выноска 6

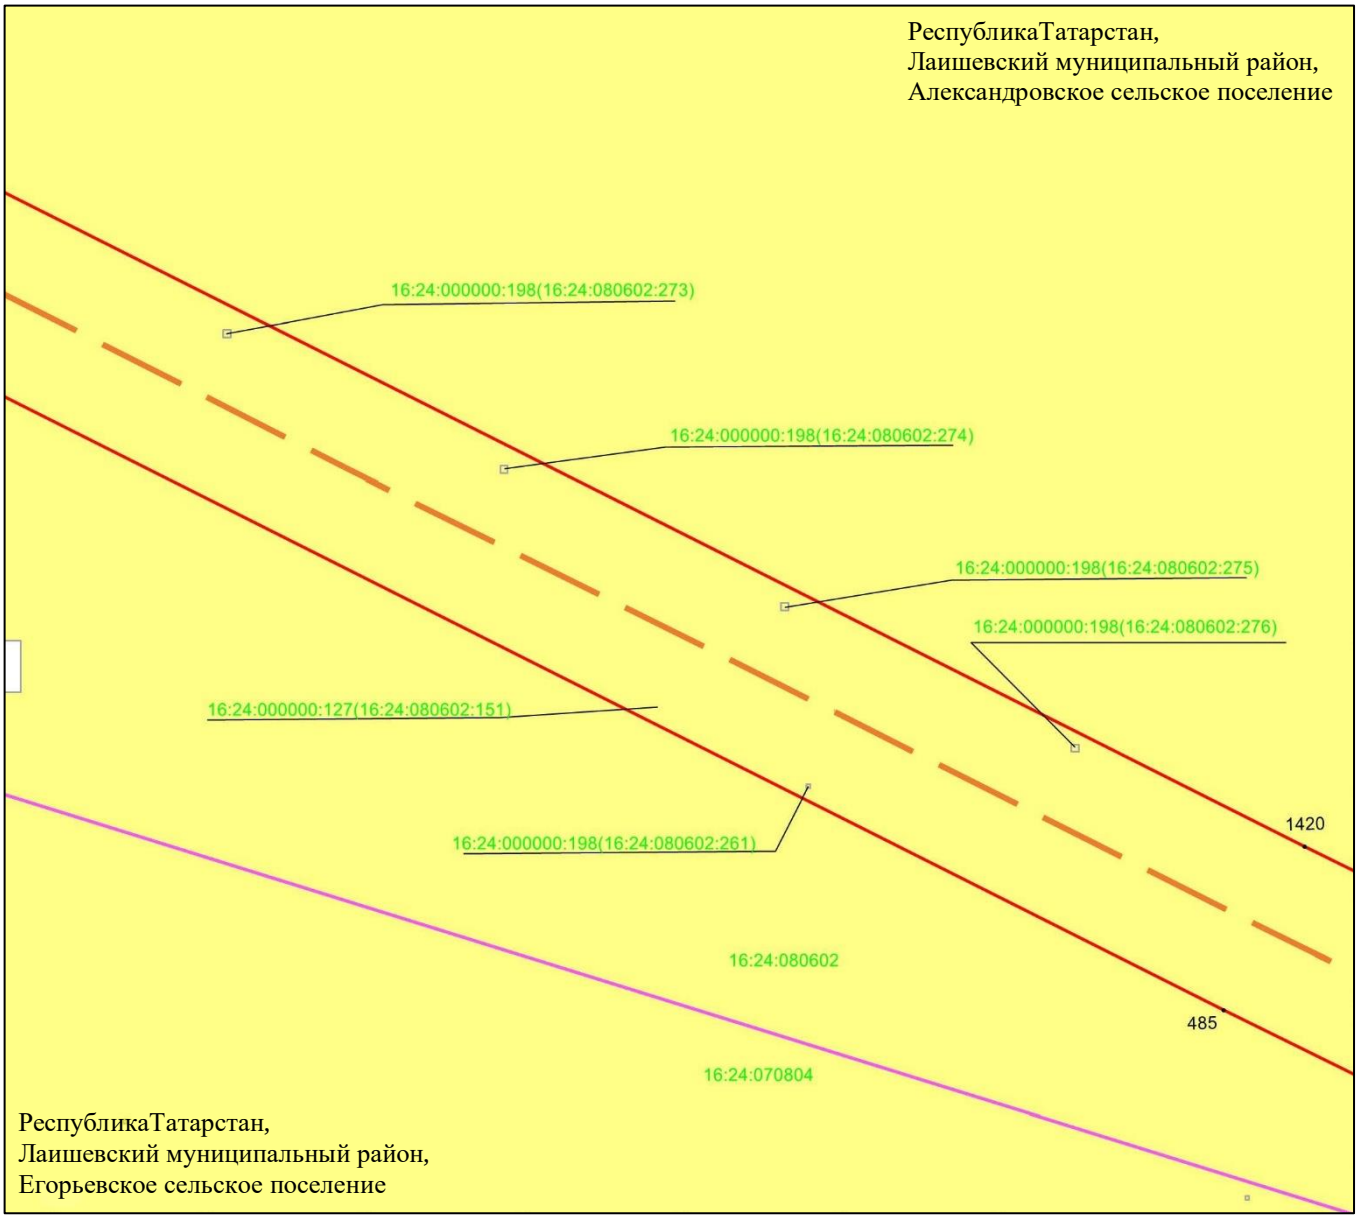

Масштаб 1 : 2 000

Используемые условные знаки и обозначения:

• 1420	– характерная точка границ объекта
	– граница объекта
	– ось инженерного сооружения
	– граница сельского поселения
	– земельный участок
16:24:000000:198(16:24:070602:273)	– кадастровый номер земельного участка
16:24:070804	– кадастровый номер квартала.

Схема расположения границ публичного сервитута в целях эксплуатации линейного объекта системы газоснабжения «Магистральный этанопровод «Миннибаево–Казань»»

Лист 17 Выноска 7

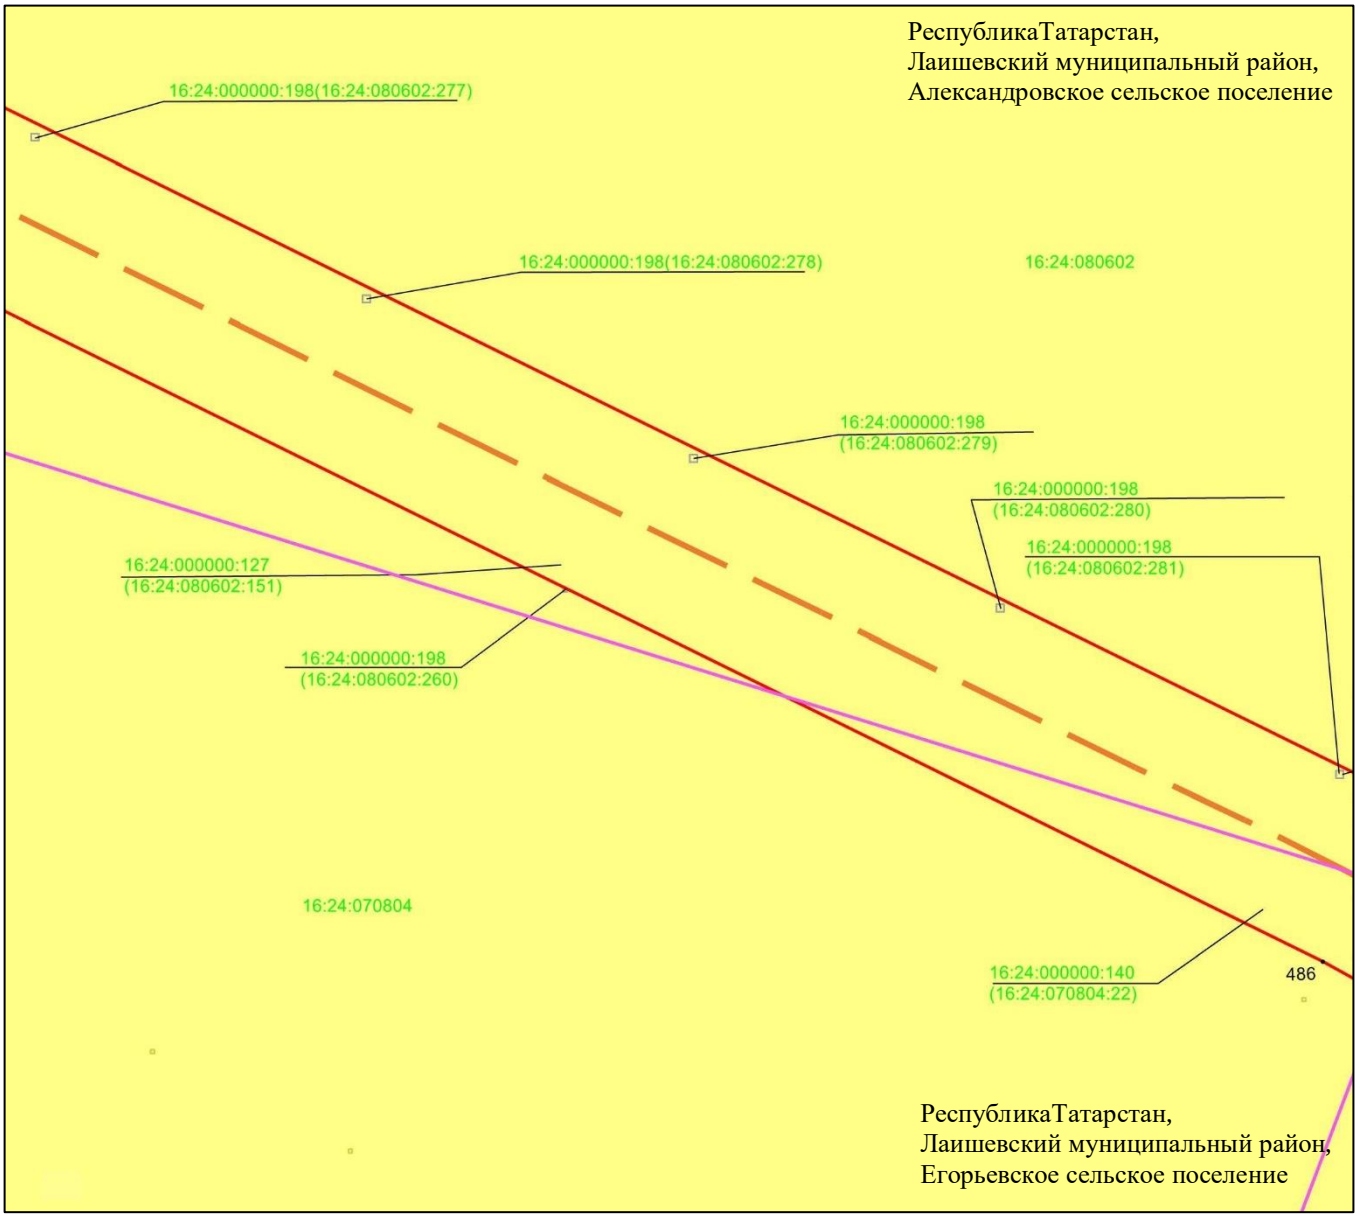

Масштаб 1 : 2 000

Используемые условные знаки и обозначения:

• 489	– характерная точка границ объекта
	– граница объекта
	– ось инженерного сооружения
	– граница сельского поселения
	– земельный участок
16:24:000000:127(16:24:080602:161)	– кадастровый номер земельного участка
16:24:070804	– кадастровый номер квартала.

Схема расположения границ публичного сервитута в целях эксплуатации линейного объекта системы газоснабжения «Магистральный этанопровод «Миннибаево–Казань»»

Лист 17 Выноска 8

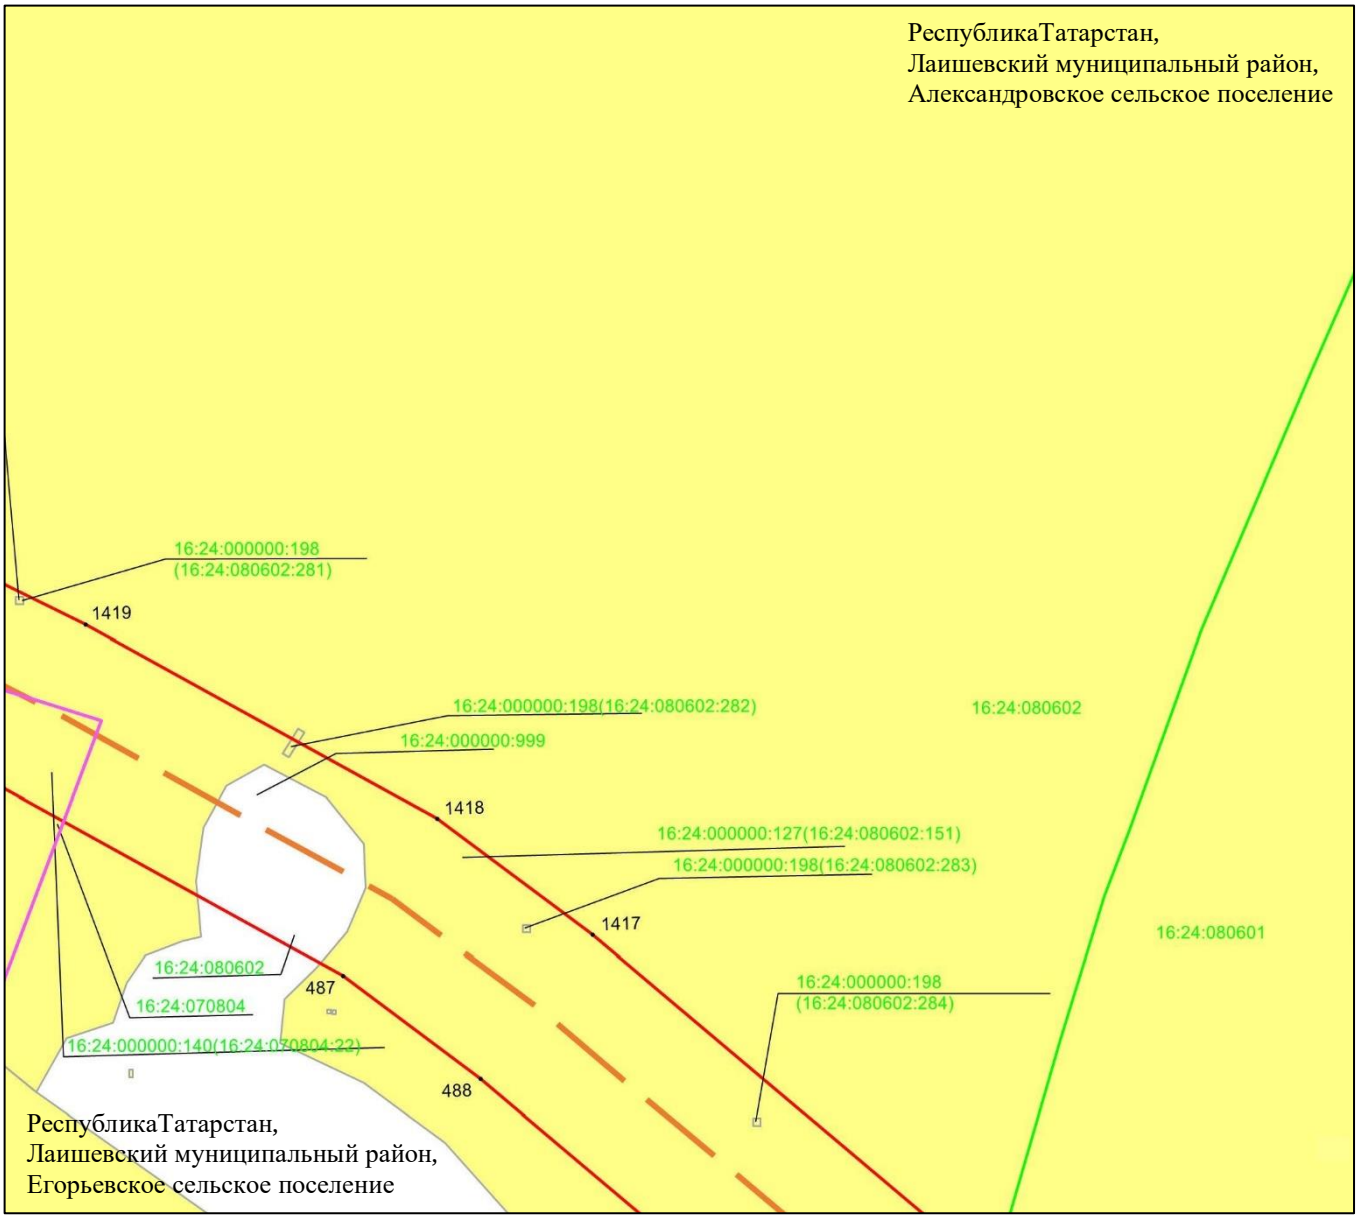

Масштаб 1 : 2 000

Используемые условные знаки и обозначения:

• 1419	– характерная точка границ объекта
	– граница объекта
	– ось инженерного сооружения
	– граница сельского поселения
	– граница кадастрового квартала
	– земельный участок
16:24:000000:999	– кадастровый номер земельного участка
16:24:080601	– кадастровый номер квартала.

Схема расположения границ публичного сервитута в целях эксплуатации линейного объекта системы газоснабжения «Магистральный этанопровод «Миннибаево–Казань»»

Лист 17 Выноска 9

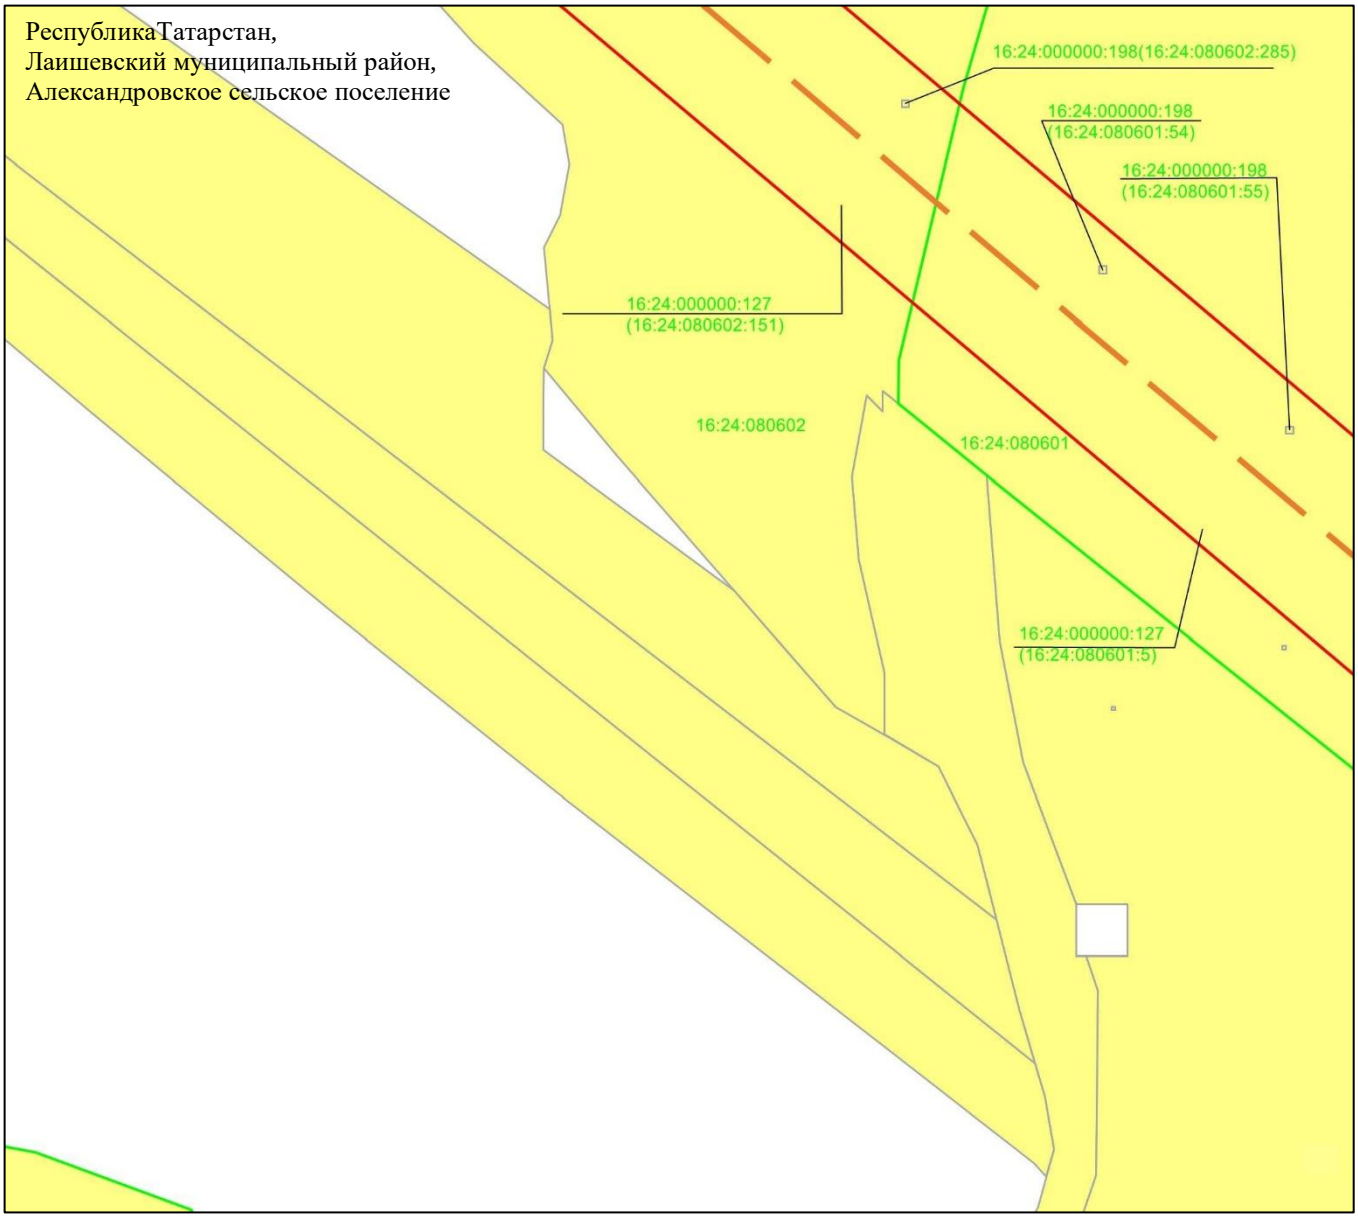

Масштаб 1 : 2 000

Используемые условные знаки и обозначения:

– граница объекта

– ось инженерного сооружения

– граница кадастрового квартала

– земельный участок

16:24:000000:198(16:24:080601:285) – кадастровый номер земельного участка

16:24:080602 – кадастровый номер квартала.

Схема расположения границ публичного сервитута в целях эксплуатации линейного объекта системы газоснабжения «Магистральный этанопровод «Миннибаево–Казань»»

Лист 17 Выноска 10

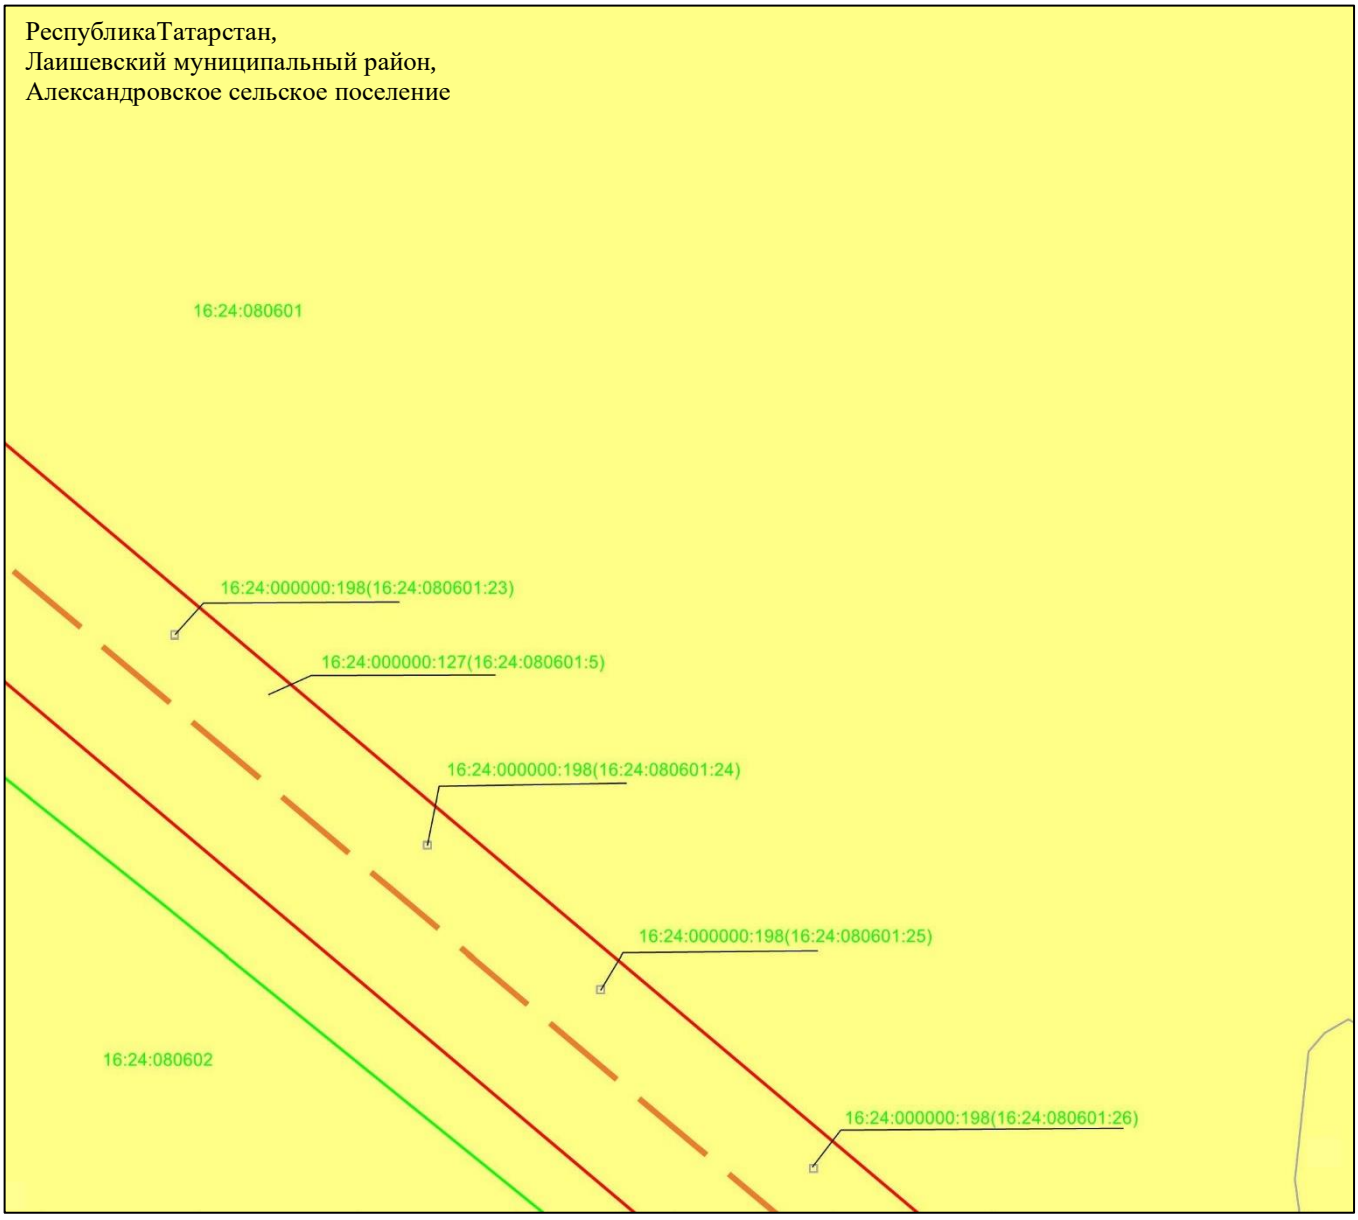

Масштаб 1 : 2 000

Используемые условные знаки и обозначения:

– граница объекта
– ось инженерного сооружения
– граница кадастрового квартала
– земельный участок
16:24:000000:198(16:24:080601:23) – кадастровый номер земельного участка
16:24:080601 – кадастровый номер квартала.

Схема расположения границ публичного сервитута в целях эксплуатации линейного объекта системы газоснабжения «Магистральный этанопровод «Миннибаево–Казань»»

Лист 17 Выноска 11

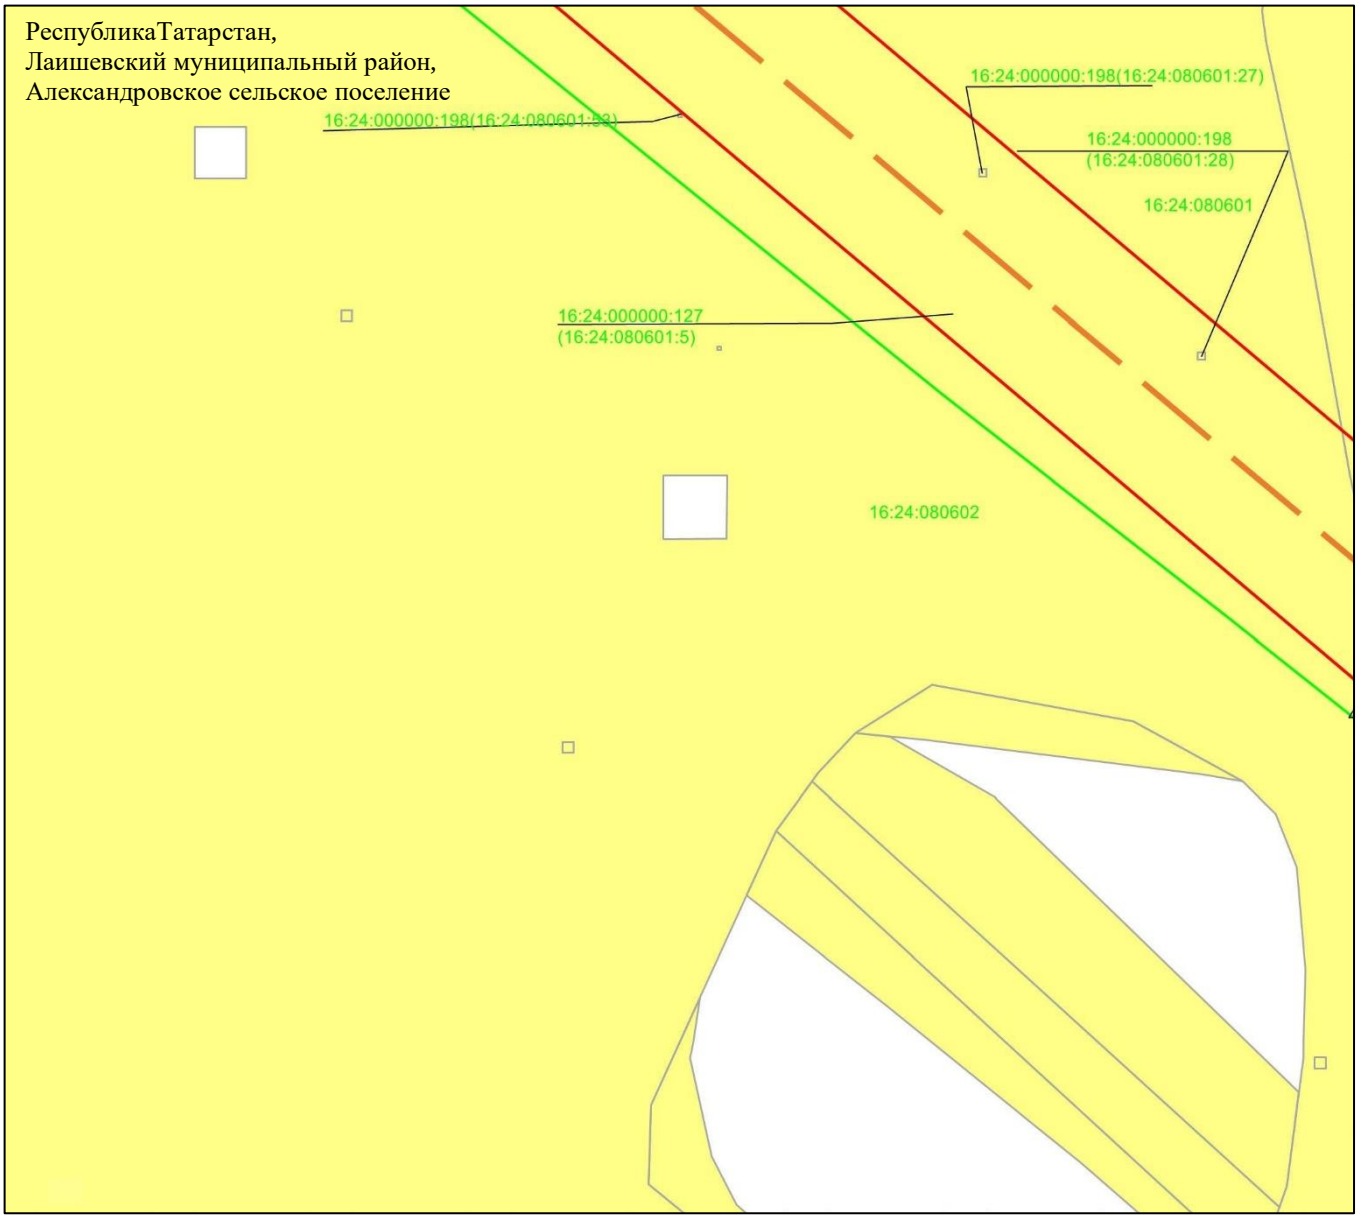

Масштаб 1 : 2 000

Используемые условные знаки и обозначения:

– граница объекта

– ось инженерного сооружения

– граница кадастрового квартала

– земельный участок

16:24:000000:198(16:24:080601:28) – кадастровый номер земельного участка

16:24:080802 – кадастровый номер квартала.

Схема расположения границ публичного сервитута в целях эксплуатации линейного объекта системы газоснабжения «Магистральный этанопровод «Миннибаево–Казань»»

Лист 17 Выноска 12

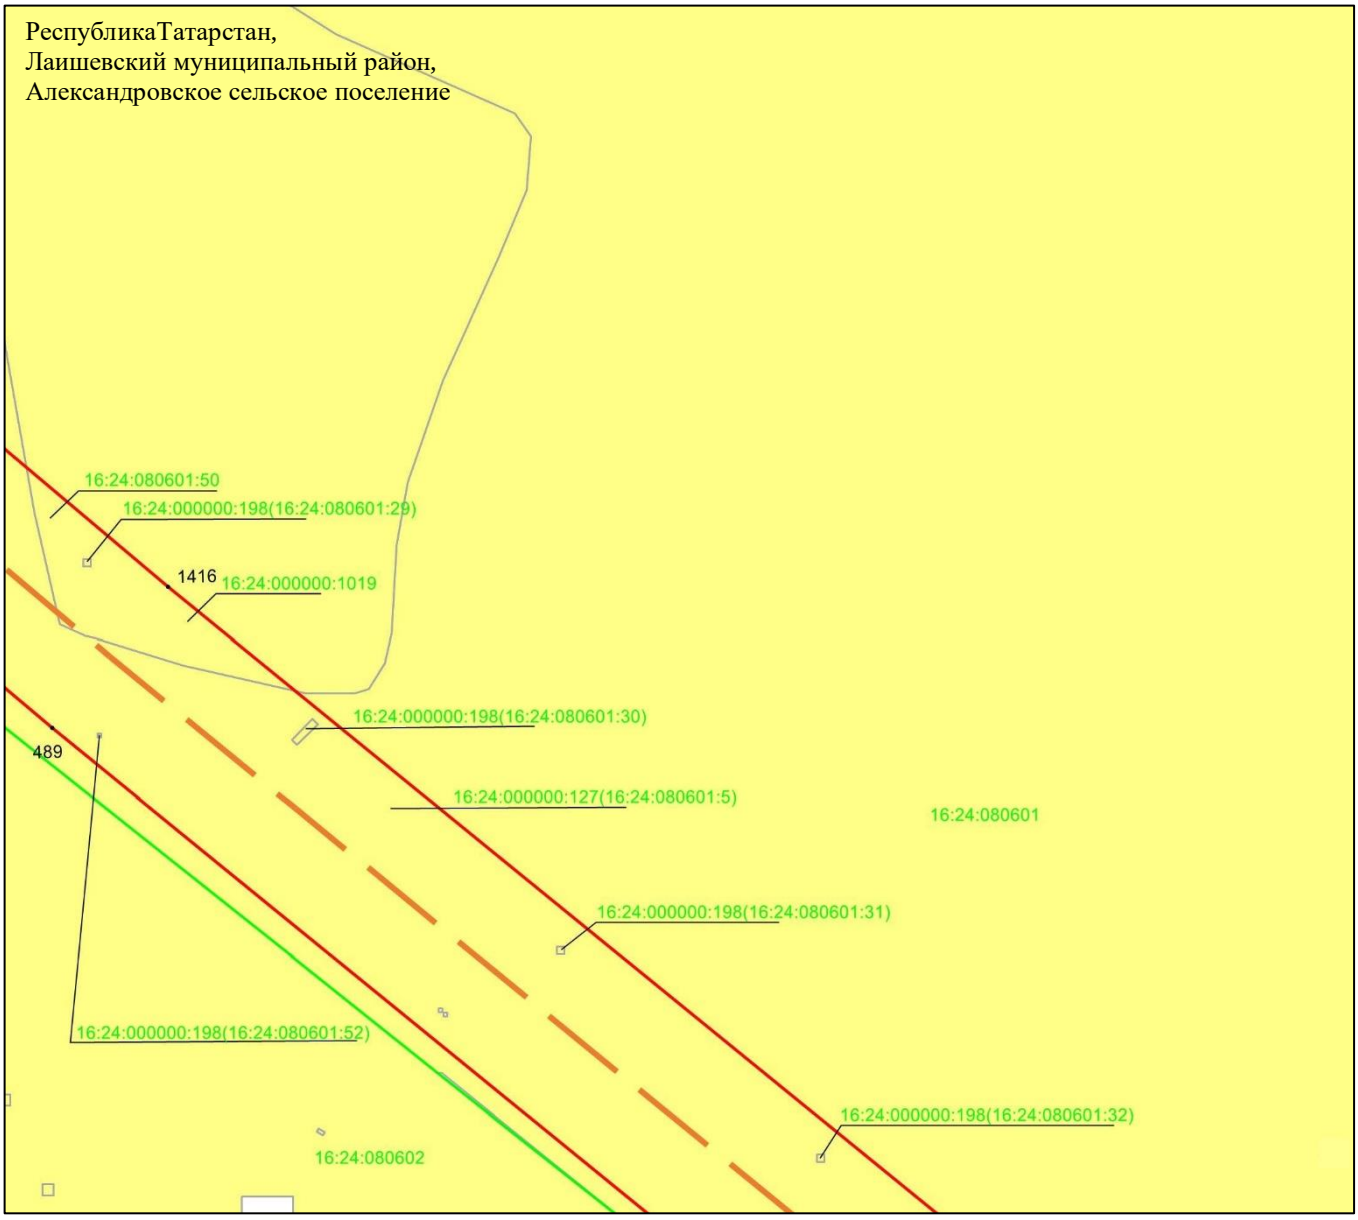

Масштаб 1 : 2 000

Используемые условные знаки и обозначения:

• 1416	– характерная точка границ объекта
	– граница объекта
	– ось инженерного сооружения
	– граница кадастрового квартала
	– земельный участок
16:24:080601:50	– кадастровый номер земельного участка
16:24:080601	– кадастровый номер квартала.

Схема расположения границ публичного сервитута в целях эксплуатации линейного объекта системы газоснабжения «Магистральный этанопровод «Миннибаево–Казань»»

Лист 17 Выноска 13

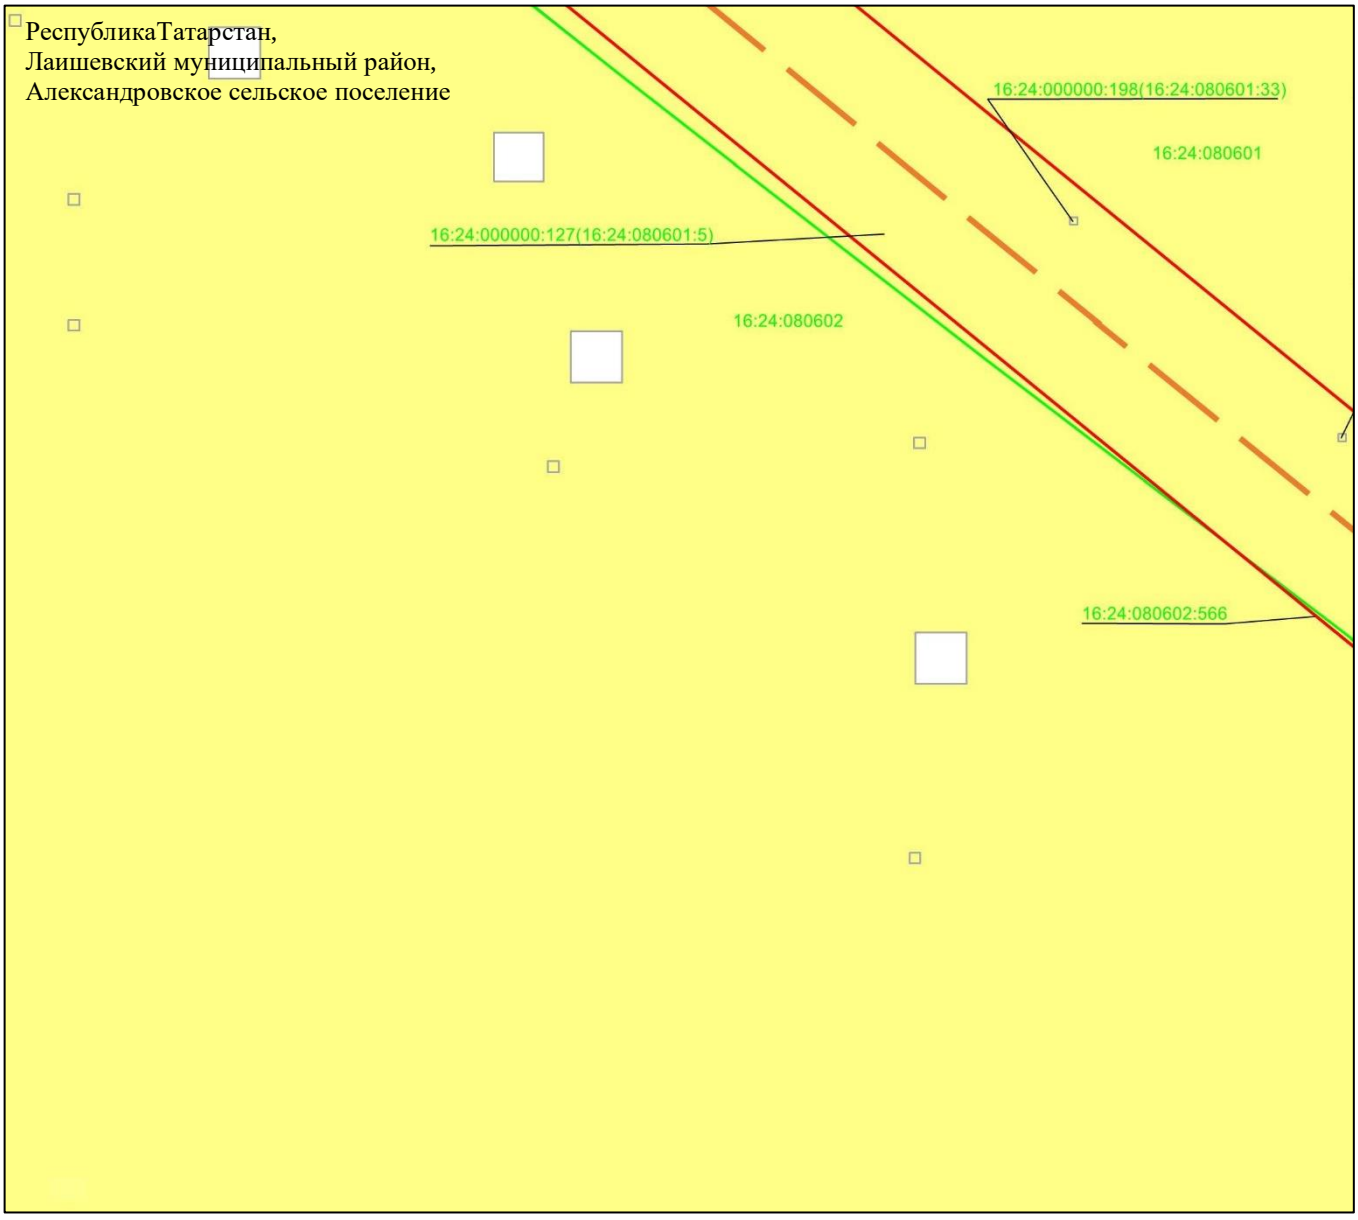

Масштаб 1 : 2 000

Используемые условные знаки и обозначения:

– граница объекта
– ось инженерного сооружения
– граница кадастрового квартала
– земельный участок
16:24:080602:566 – кадастровый номер земельного участка
16:24:080601 – кадастровый номер квартала.

Схема расположения границ публичного сервитута в целях эксплуатации линейного объекта системы газоснабжения «Магистральный этанопровод «Миннибаево–Казань»»

Лист 17 Выноска 14

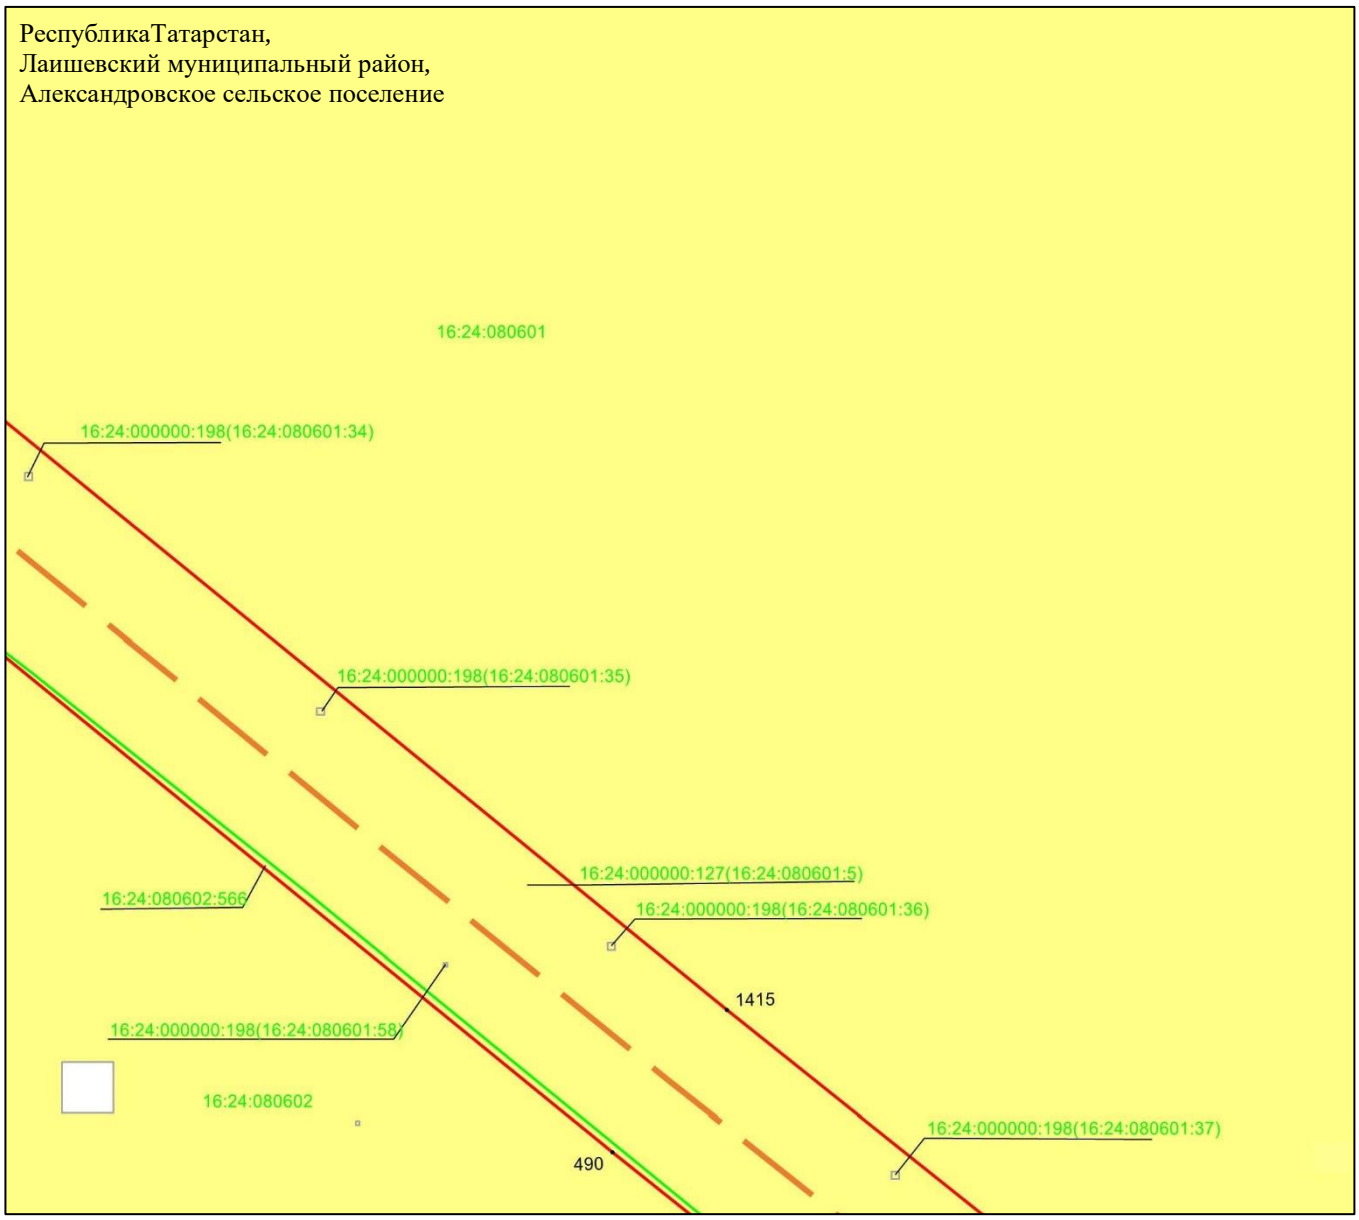

Масштаб 1 : 2 000

Используемые условные знаки и обозначения:

• 1415	– характерная точка границ объекта
	– граница объекта
	– ось инженерного сооружения
	– граница кадастрового квартала
	– земельный участок
16:24:080602:568	– кадастровый номер земельного участка
16:24:080601	– кадастровый номер квартала.

Схема расположения границ публичного сервитута в целях эксплуатации линейного объекта системы газоснабжения «Магистральный этанопровод «Миннибаево–Казань»»

Лист 17 Выноска 15

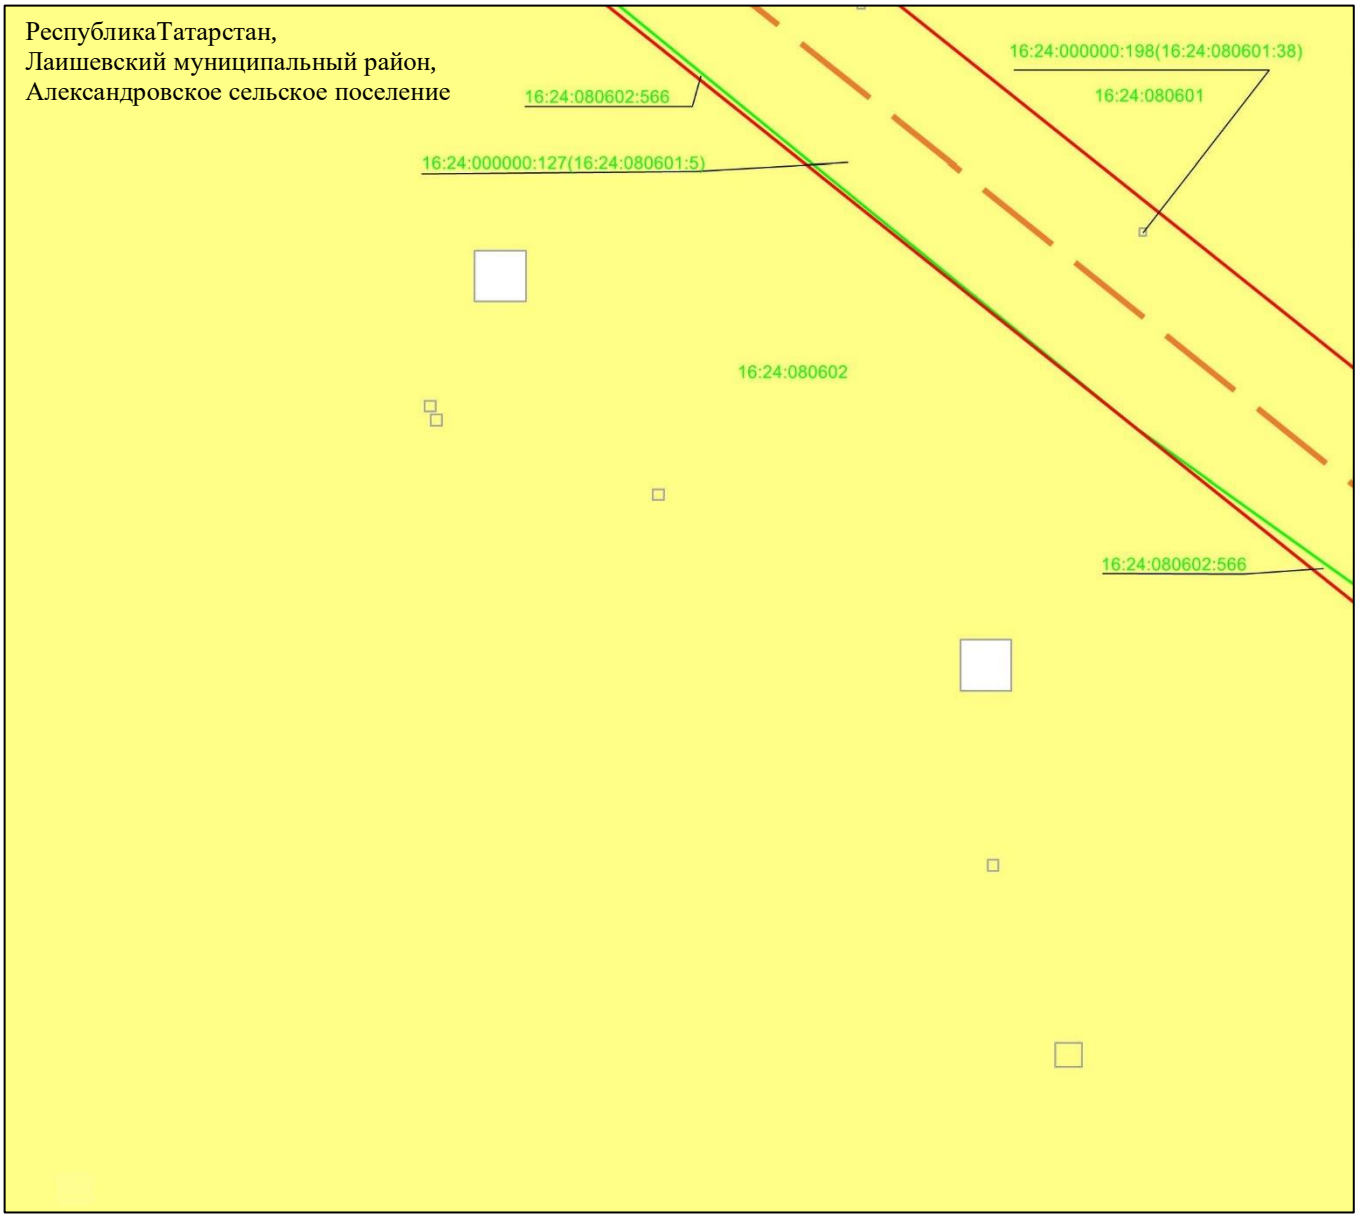

Масштаб 1 : 2 000

Используемые условные знаки и обозначения:

– граница объекта
– ось инженерного сооружения
– граница кадастрового квартала
– земельный участок
16:24:080602:566 – кадастровый номер земельного участка
16:24:080602 – кадастровый номер квартала.

Схема расположения границ публичного сервитута в целях эксплуатации линейного объекта системы газоснабжения «Магистральный этанопровод «Миннибаево–Казань»»

Лист 17 Выноска 16

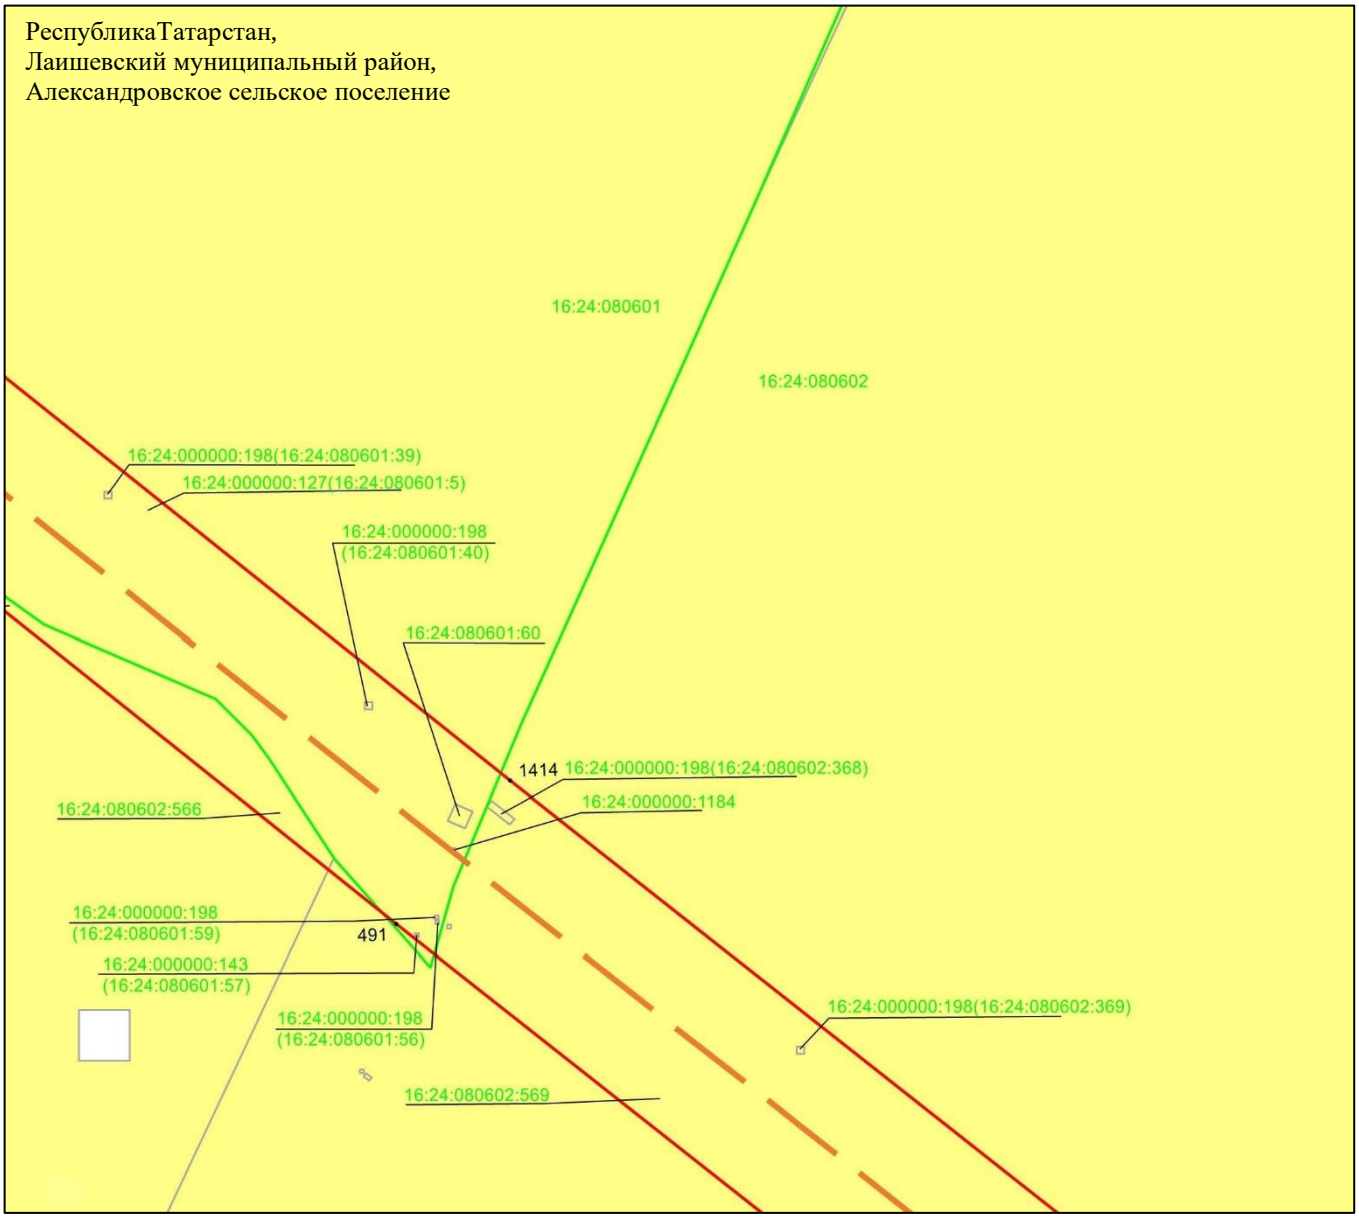

Масштаб 1 : 2 000

Используемые условные знаки и обозначения:

• 1414	– характерная точка границ объекта
	– граница объекта
	– ось инженерного сооружения
	– граница кадастрового квартала
	– земельный участок
16:24:080602:569	– кадастровый номер земельного участка
16:24:080802	– кадастровый номер квартала.

Схема расположения границ публичного сервитута в целях эксплуатации линейного объекта системы газоснабжения «Магистральный этанопровод «Миннибаево–Казань»»

Лист 17 Выноска 17

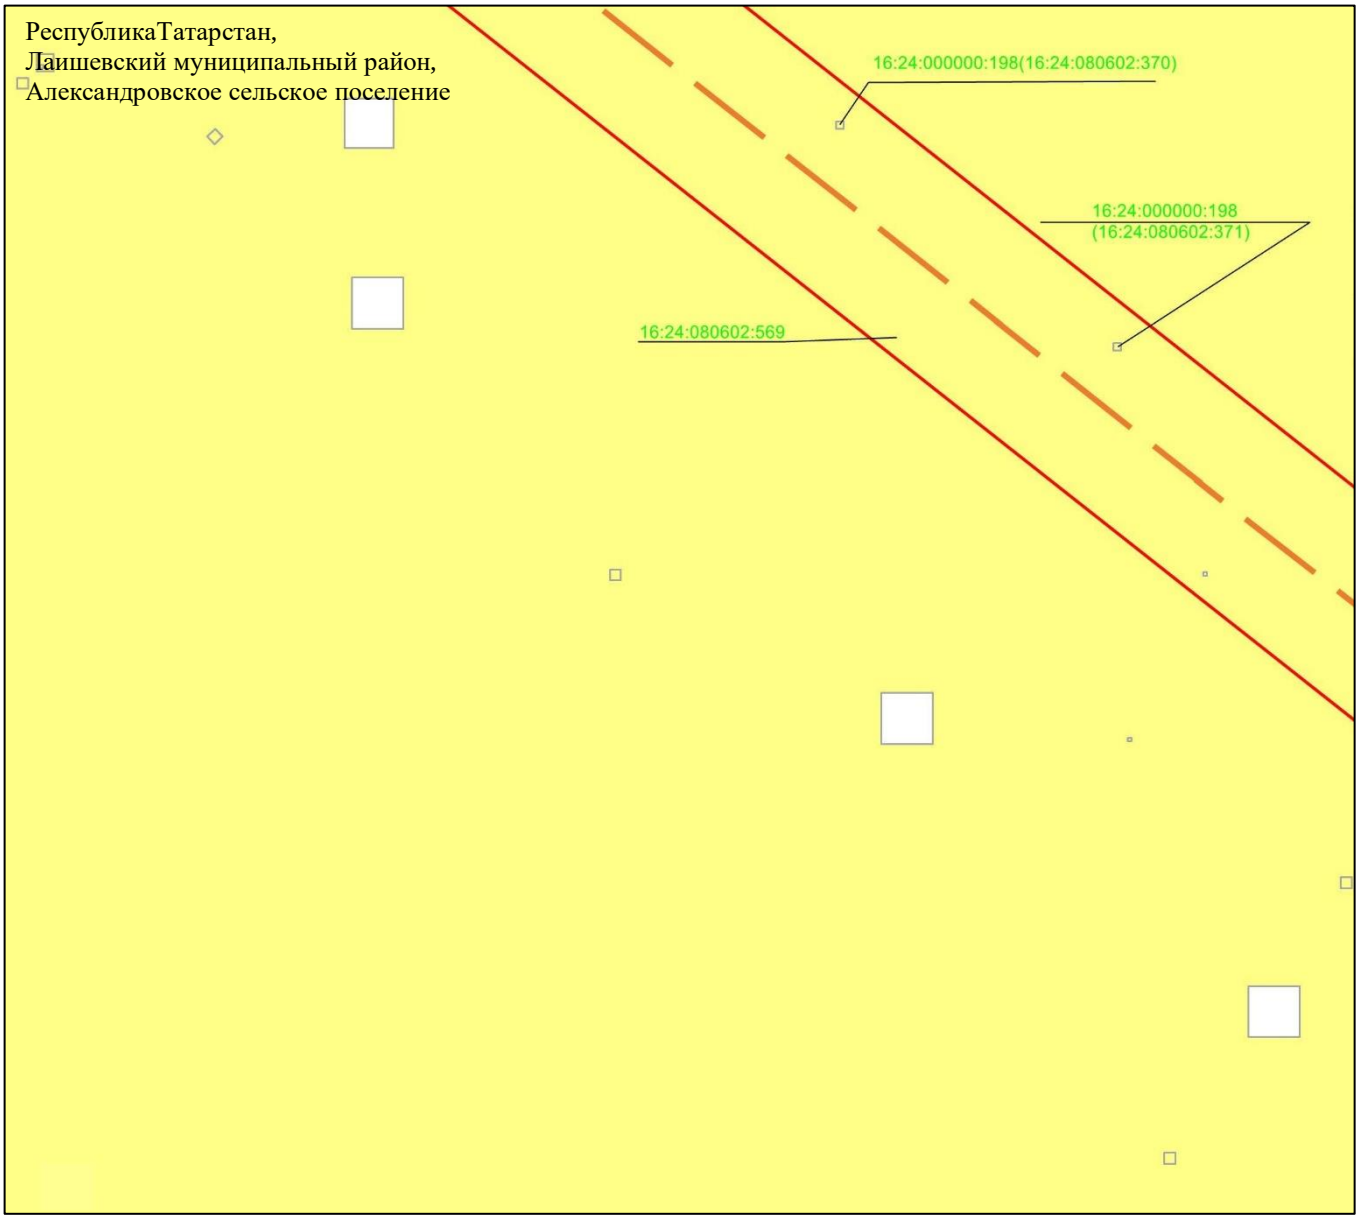

Масштаб 1 : 2 000

Используемые условные знаки и обозначения:

– граница объекта

– ось инженерного сооружения

– земельный участок

16:24:080602:569 – кадастровый номер земельного участка

Схема расположения границ публичного сервитута в целях эксплуатации линейного объекта системы газоснабжения «Магистральный этанопровод «Миннибаево–Казань»»

Лист 18

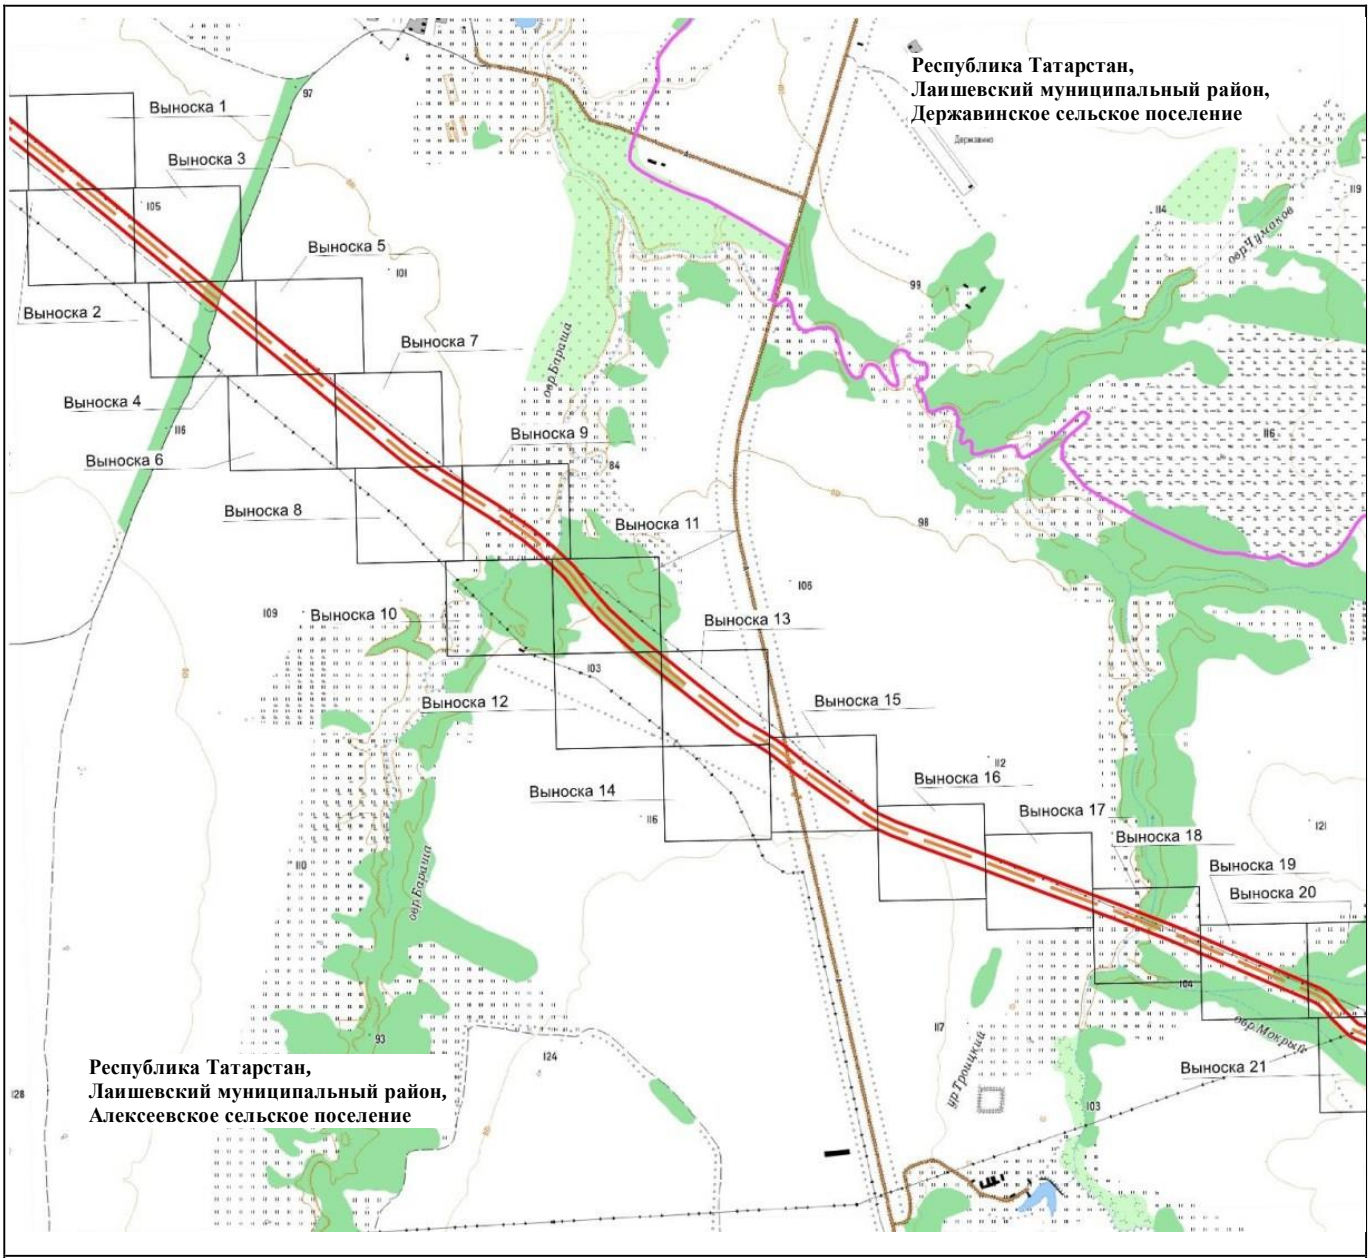

Масштаб 1 : 25 000

Используемые условные знаки и обозначения:

– проектное местоположение инженерного сооружения (ось газопровода)

– граница публичного сервитута

– граница сельского поселения

Схема расположения границ публичного сервитута в целях эксплуатации линейного объекта системы газоснабжения «Магистральный этанопровод «Миннибаево–Казань»»

Лист 18 Выноска 1

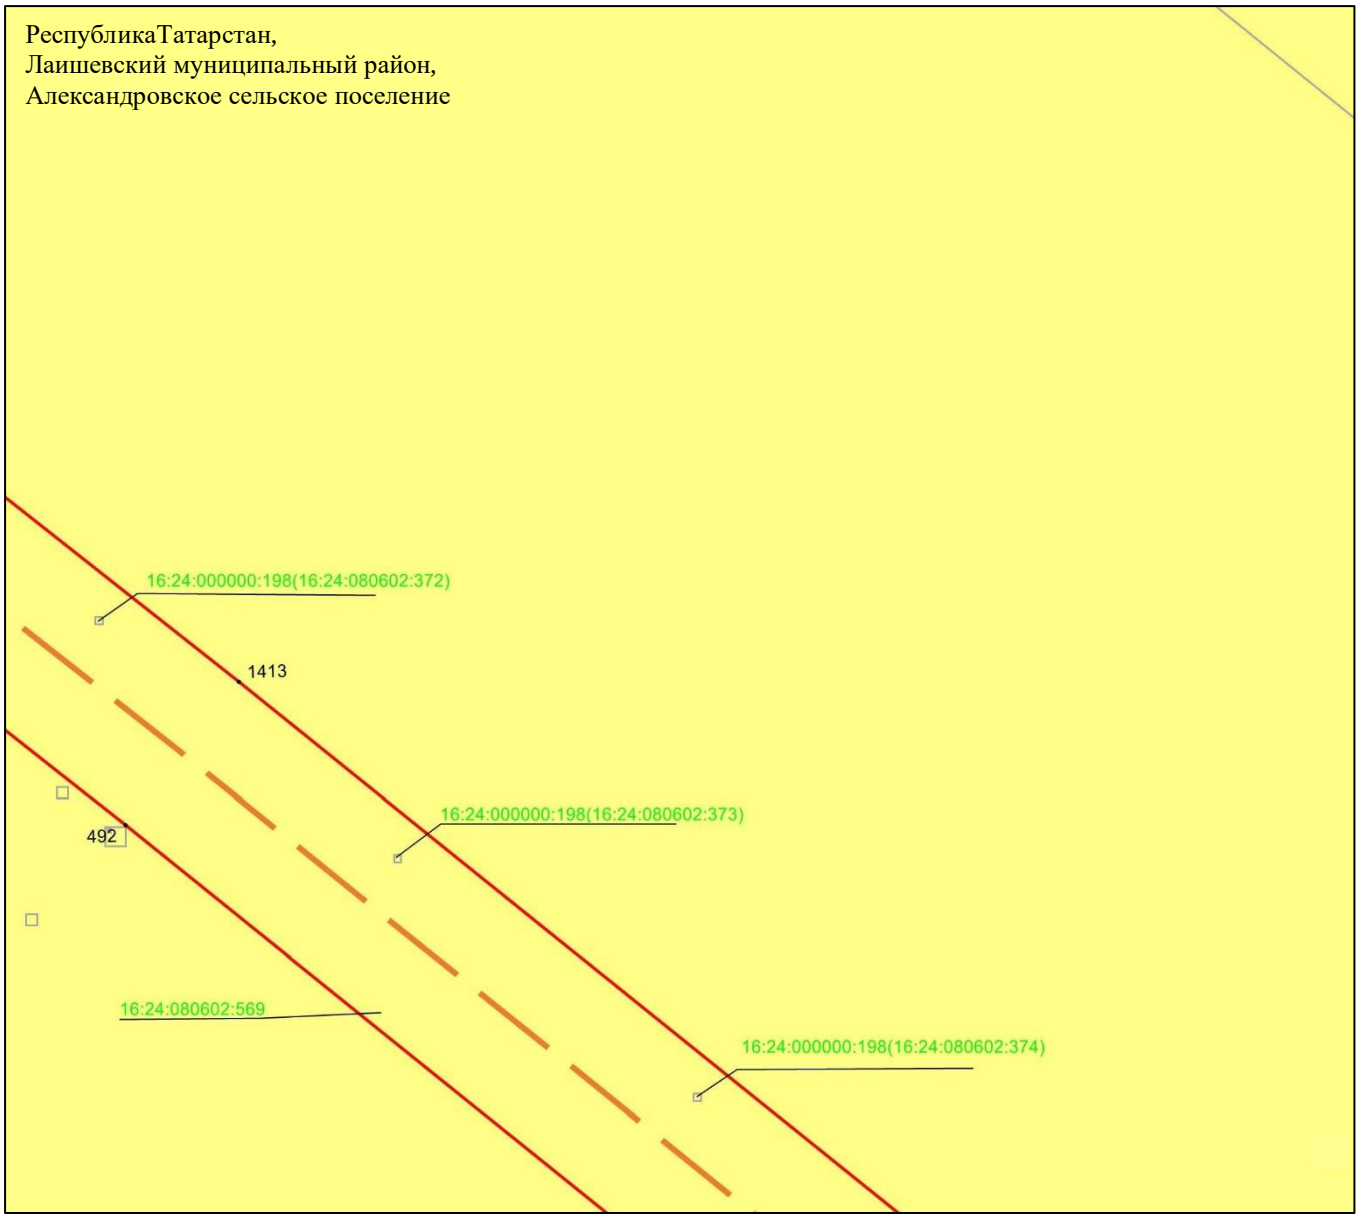

Масштаб 1 : 2 000

Используемые условные знаки и обозначения:

• 1413	– характерная точка границ объекта
	– граница объекта
	– ось инженерного сооружения
	– земельный участок
16:24:000000:198(16:24:080602:372)	– кадастровый номер земельного участка

Схема расположения границ публичного сервитута в целях эксплуатации линейного объекта системы газоснабжения «Магистральный этанопровод «Миннибаево–Казань»»

Лист 18 Выноска 2

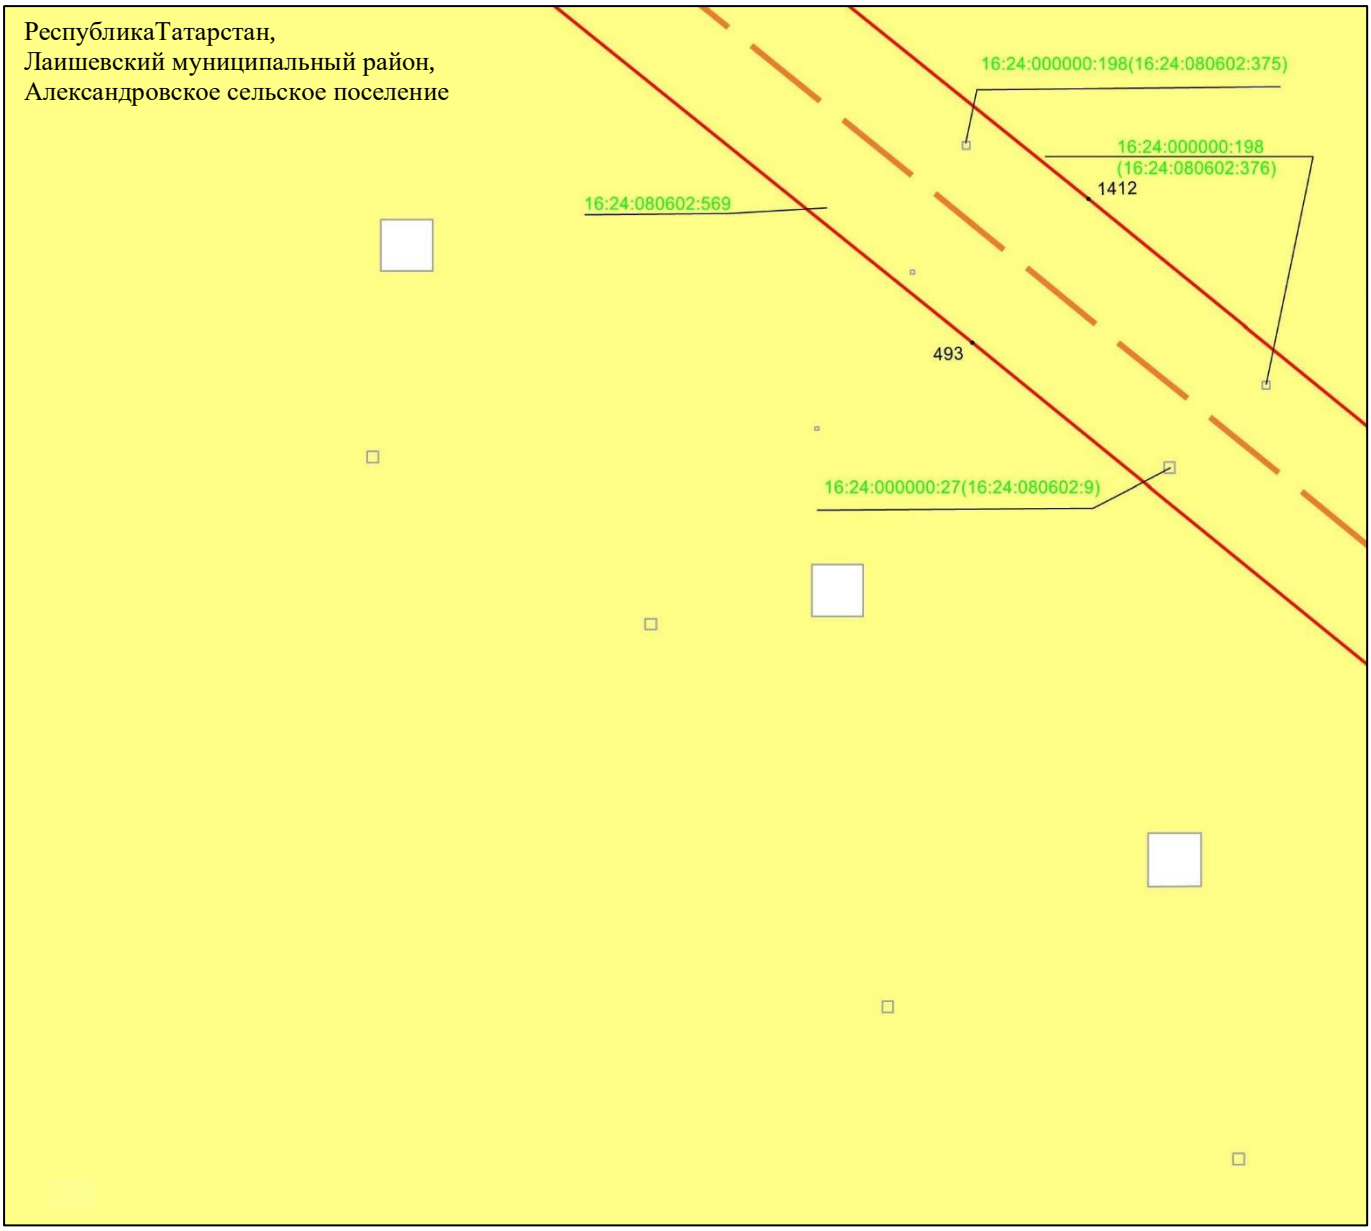

Масштаб 1 : 2 000

Используемые условные знаки и обозначения:

• 1412 – характерная точка границ объекта

– граница объекта

– ось инженерного сооружения

– земельный участок

16:24:080602:569 – кадастровый номер земельного участка

Схема расположения границ публичного сервитута в целях эксплуатации линейного объекта системы газоснабжения «Магистральный этанопровод «Миннибаево–Казань»»

Лист 18 Выноска 3

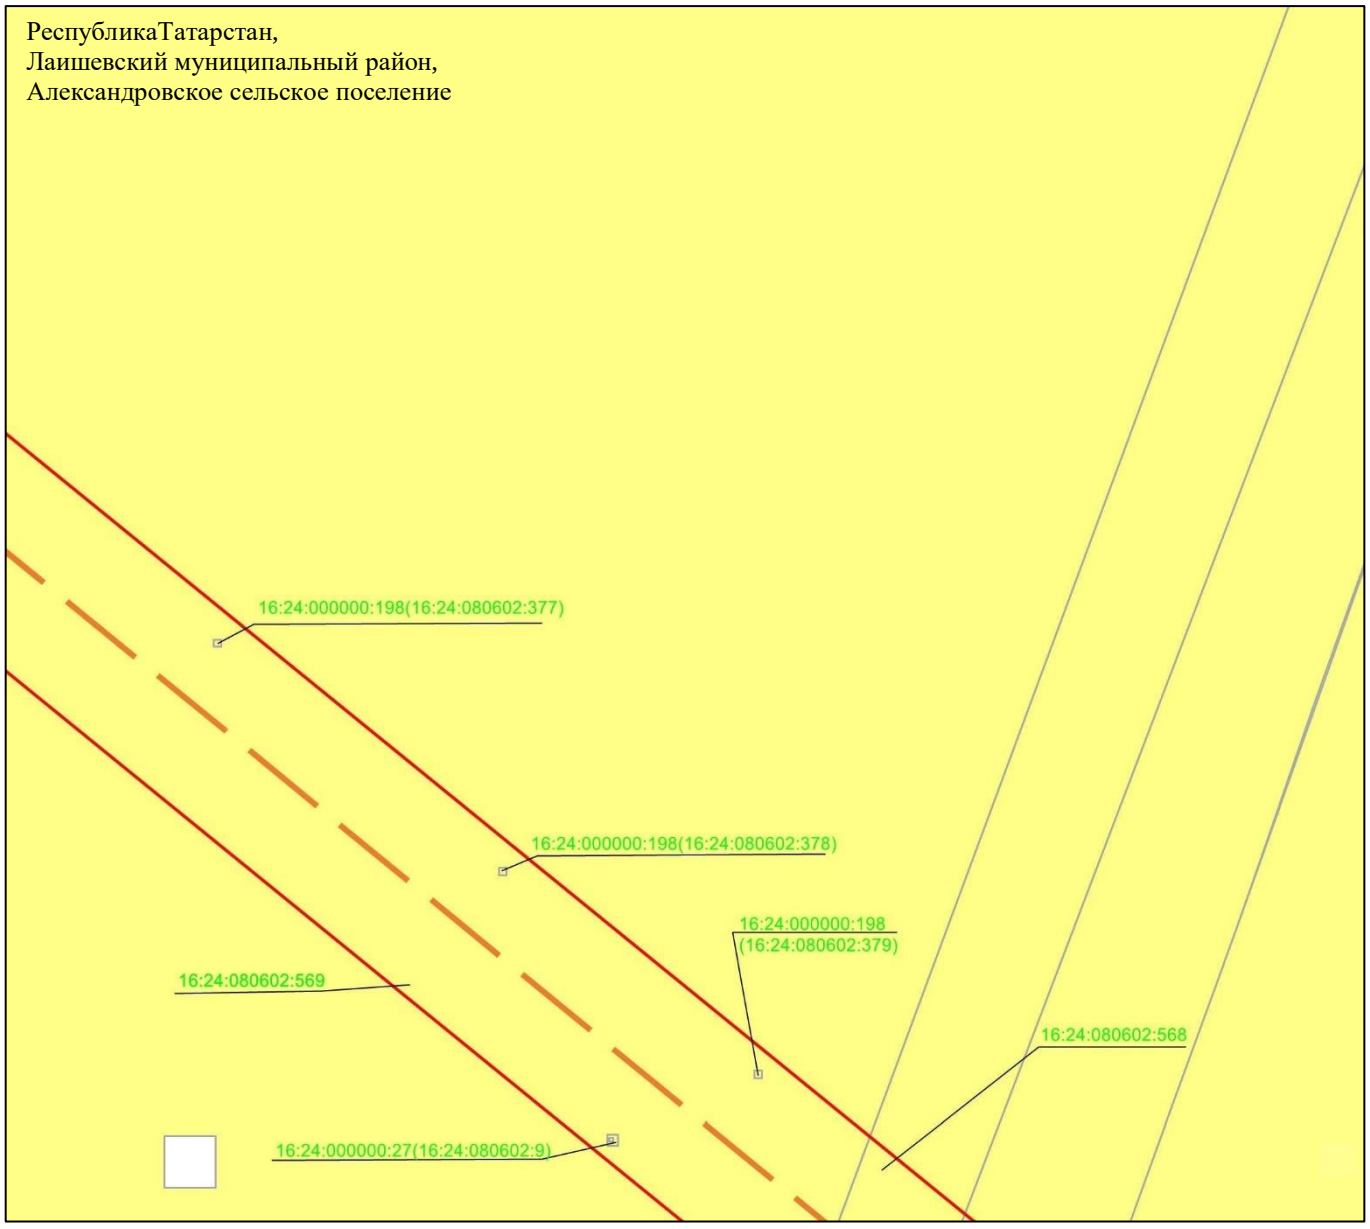

Масштаб 1 : 2 000

Используемые условные знаки и обозначения:

– граница объекта

– ось инженерного сооружения

– земельный участок

16:24:000000:198(16:24:080602:377) – кадастровый номер земельного участка

Схема расположения границ публичного сервитута в целях эксплуатации линейного объекта системы газоснабжения «Магистральный этанопровод «Миннибаево–Казань»»

Лист 18 Выноска 4

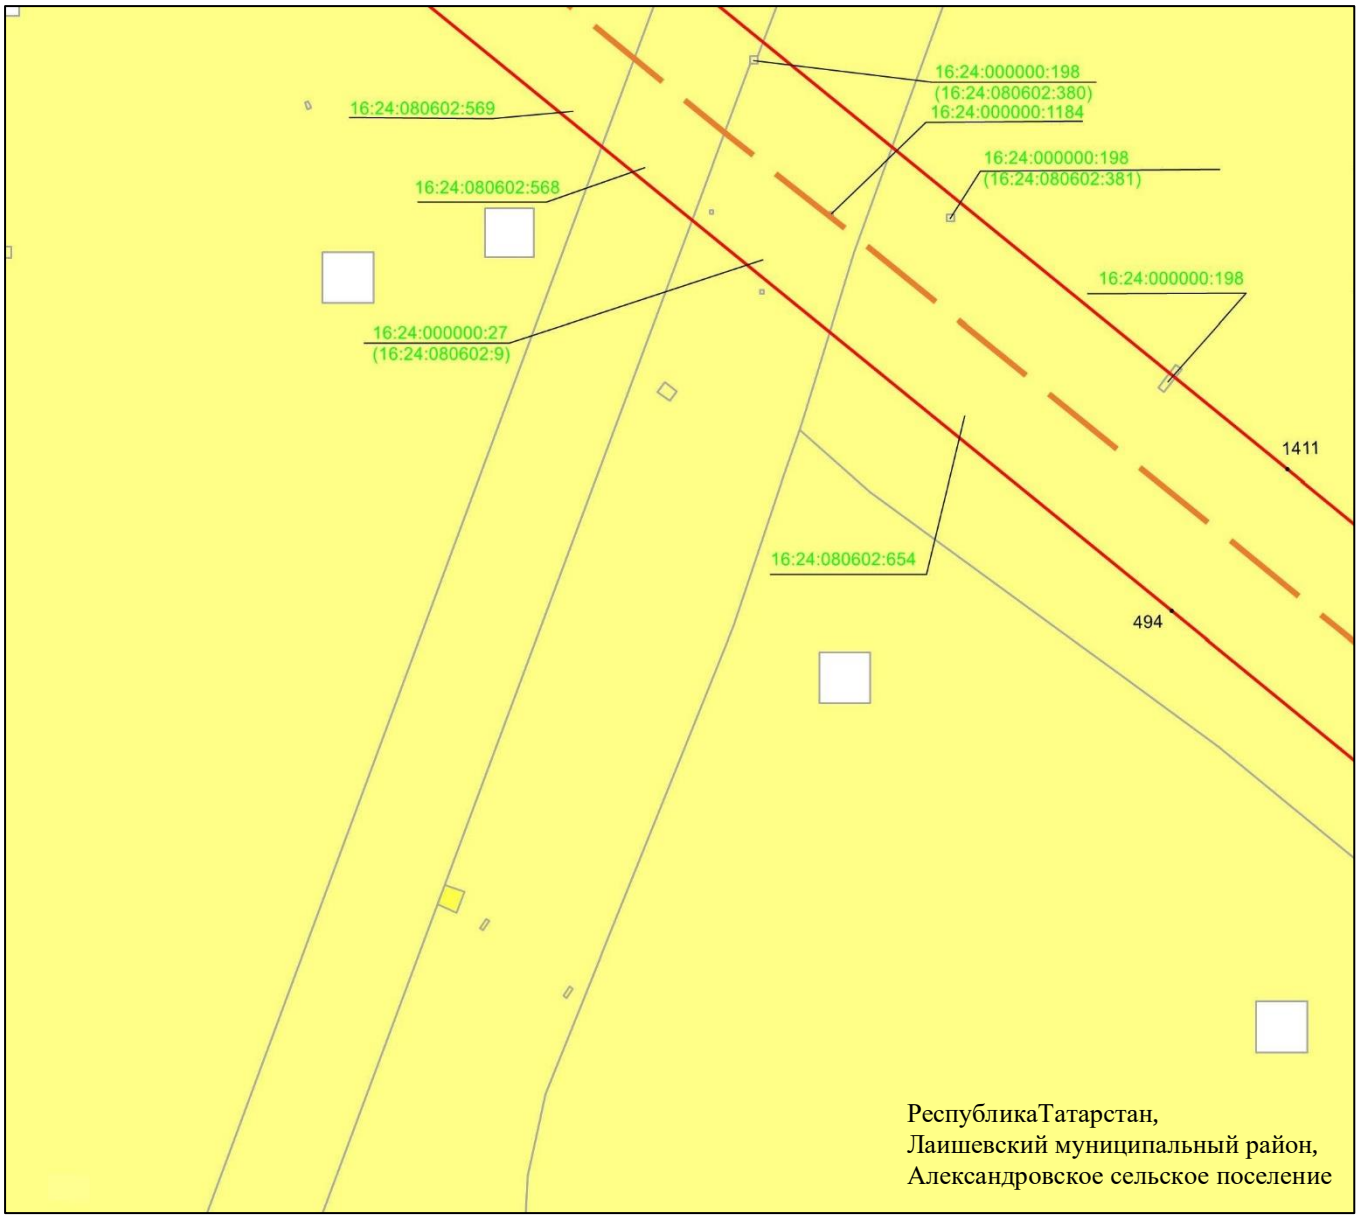

Масштаб 1 : 2 000

Используемые условные знаки и обозначения:

• 1411	– характерная точка границ объекта
	– граница объекта
	– ось инженерного сооружения
	– земельный участок
16:24:000000:198	– кадастровый номер земельного участка

Схема расположения границ публичного сервитута в целях эксплуатации линейного объекта системы газоснабжения «Магистральный этанопровод «Миннибаево–Казань»»

Лист 18 Выноска 5

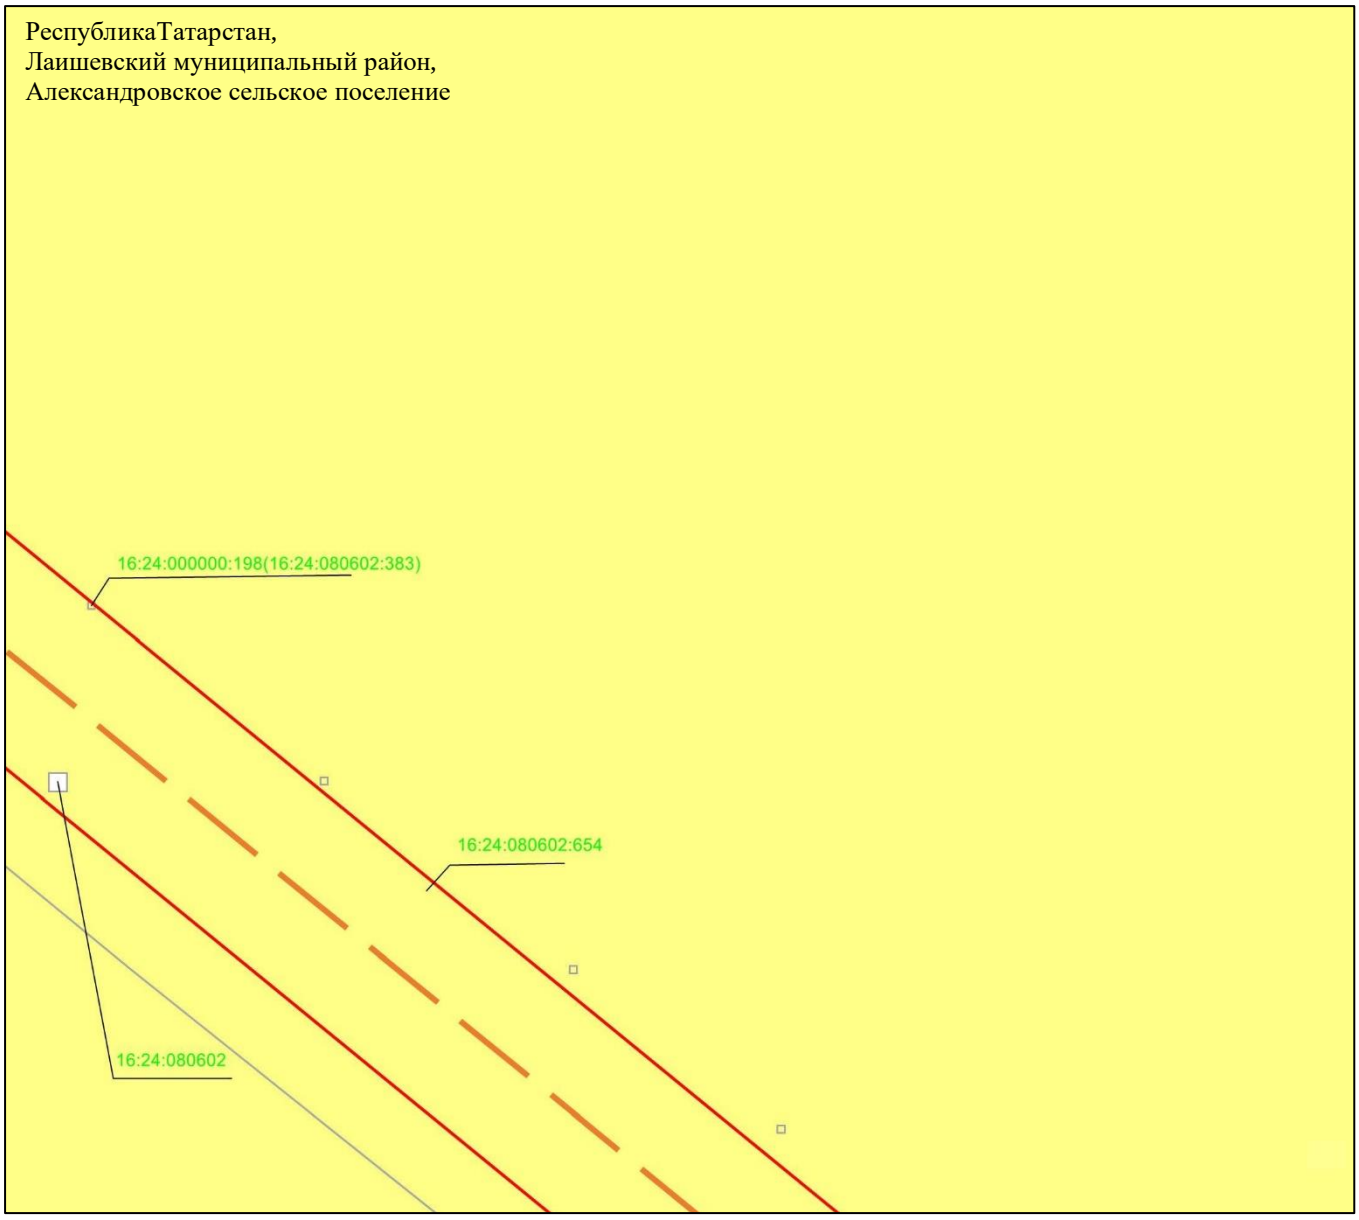

Масштаб 1 : 2 000

Используемые условные знаки и обозначения:

– граница объекта

– ось инженерного сооружения

– земельный участок

16:24:000000:198(16:24:080602:383) – кадастровый номер земельного участка

16:24:080802 – кадастровый номер квартала.

Схема расположения границ публичного сервитута в целях эксплуатации линейного объекта системы газоснабжения «Магистральный этанопровод «Миннибаево–Казань»»

Лист 18 Выноска 6

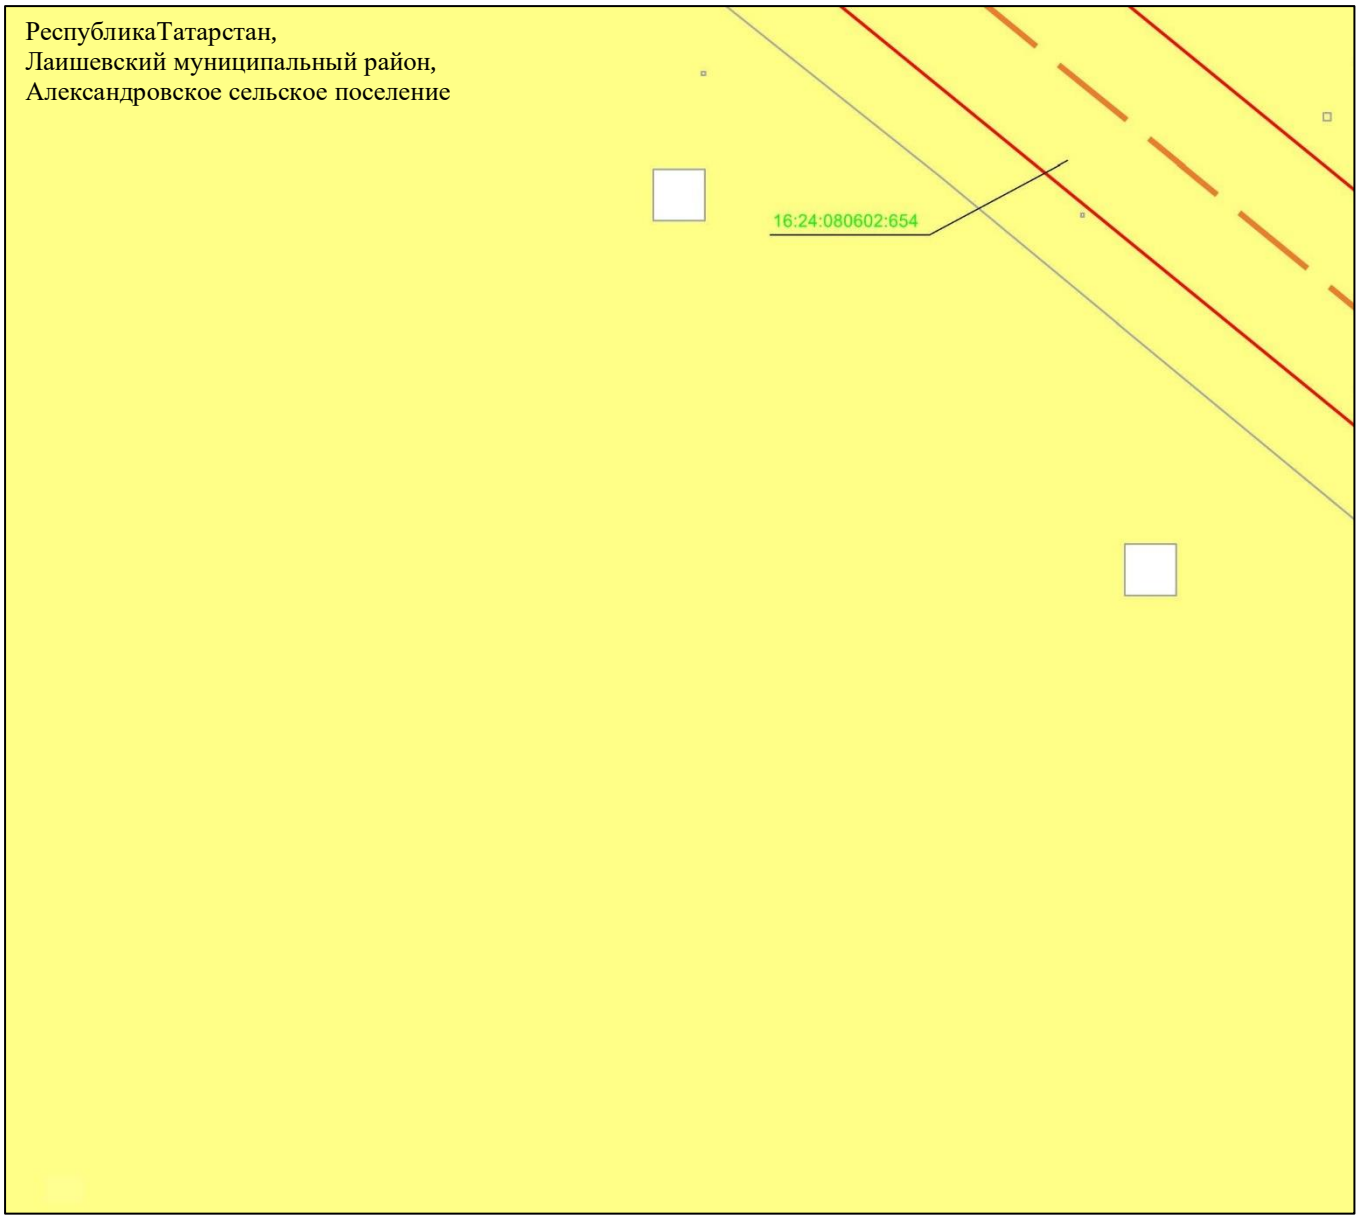

Масштаб 1 : 2 000

Используемые условные знаки и обозначения:

– граница объекта

– ось инженерного сооружения

– земельный участок

16:24:080602:654 – кадастровый номер земельного участка

Схема расположения границ публичного сервитута в целях эксплуатации линейного объекта системы газоснабжения «Магистральный этанопровод «Миннибаево–Казань»»

Лист 18 Выноска 7

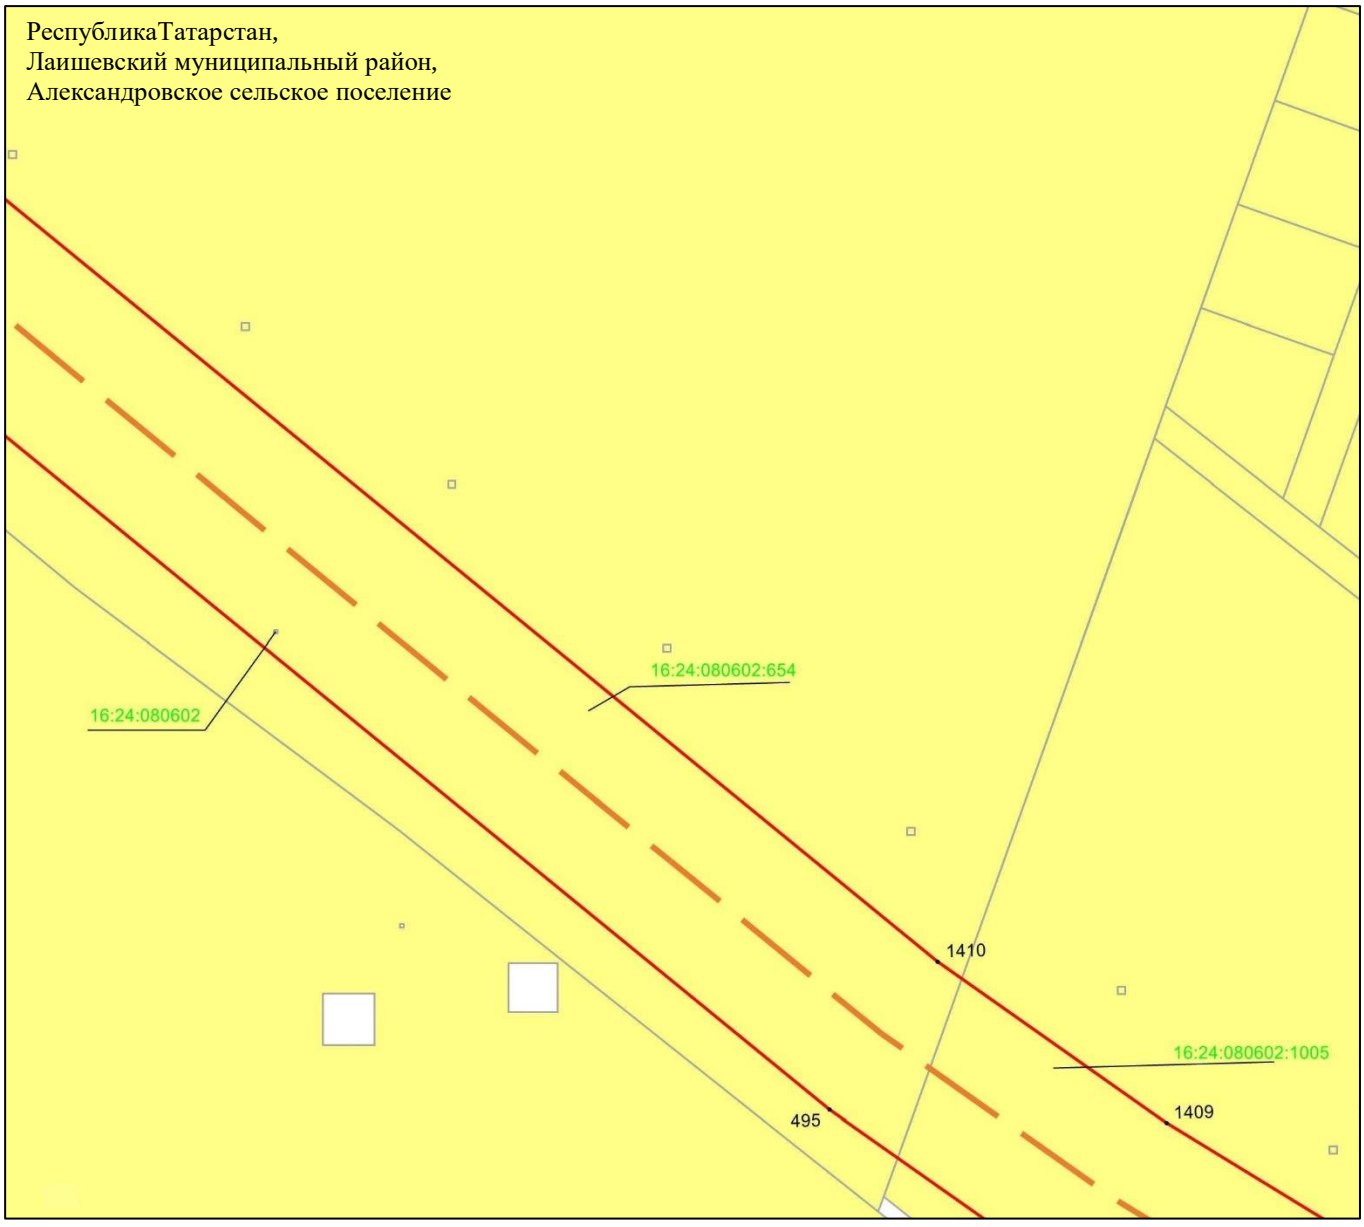

Масштаб 1 : 2 000

Используемые условные знаки и обозначения:

• 1410	– характерная точка границ объекта
	– граница объекта
	– ось инженерного сооружения
	– земельный участок
16:24:080602:654	– кадастровый номер земельного участка
16:24:080602	– кадастровый номер квартала.

Схема расположения границ публичного сервитута в целях эксплуатации линейного объекта системы газоснабжения «Магистральный этанопровод «Миннибаево–Казань»»

Лист 18 Выноска 8

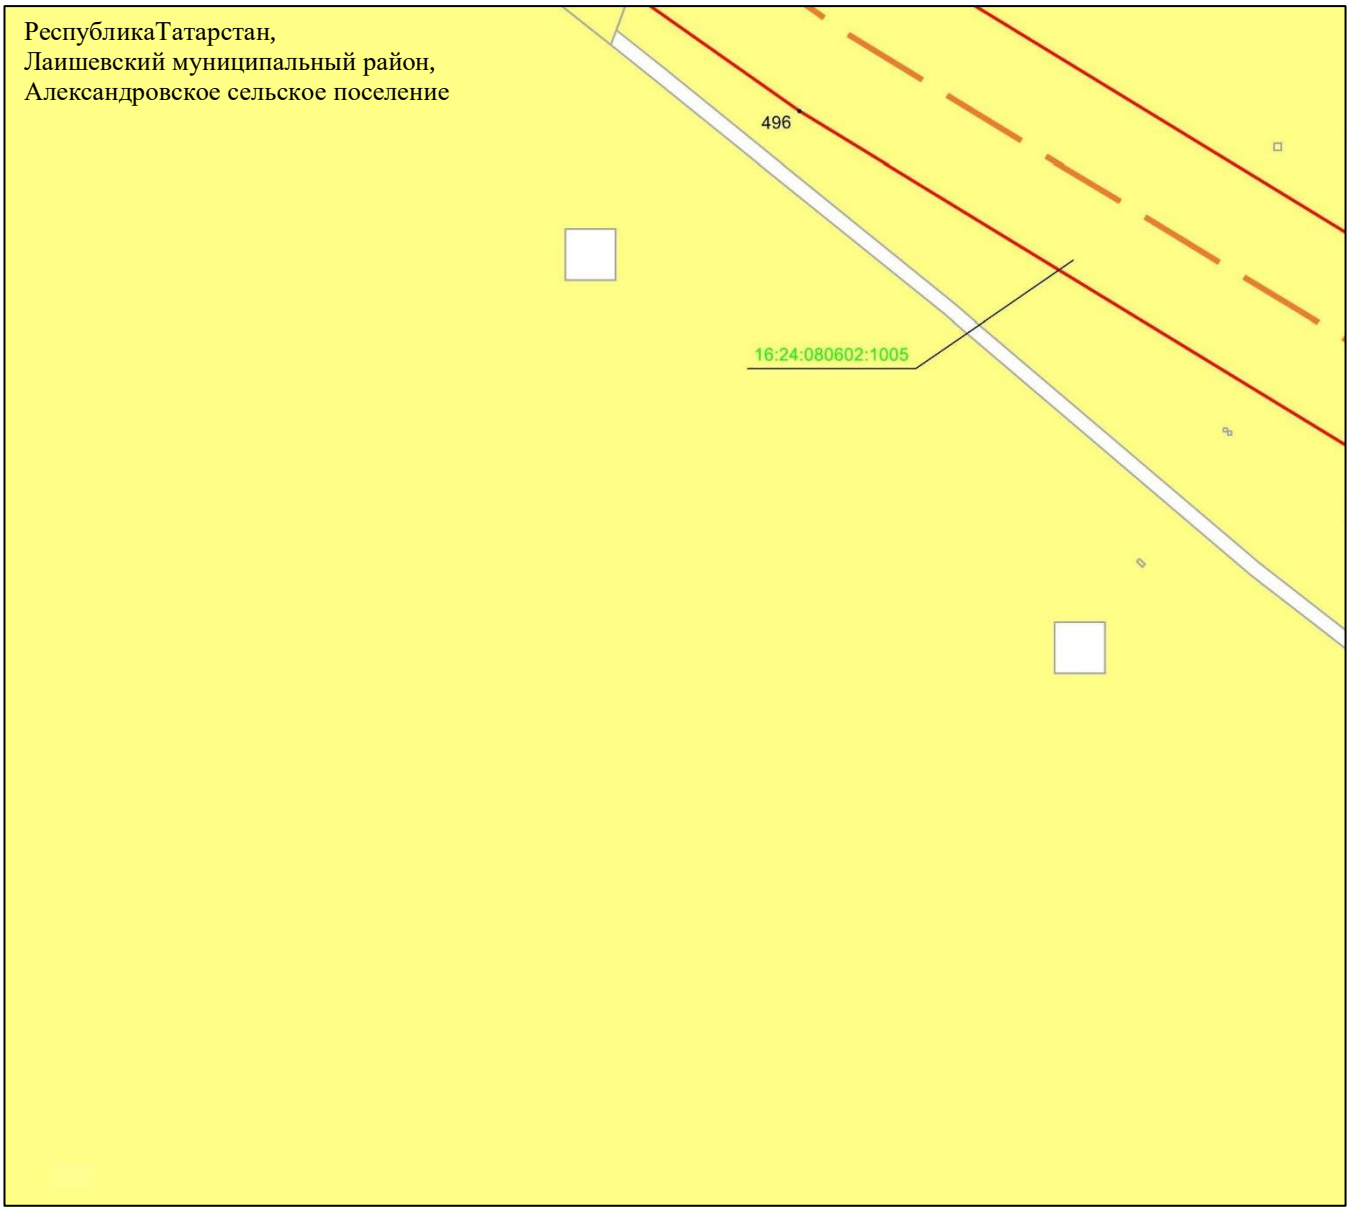

Масштаб 1 : 2 000

Используемые условные знаки и обозначения:

• 496	– характерная точка границ объекта
	– граница объекта
	– ось инженерного сооружения
	– земельный участок
16:24:080602:1005	– кадастровый номер земельного участка

Схема расположения границ публичного сервитута в целях эксплуатации линейного объекта системы газоснабжения «Магистральный этанопровод «Миннибаево–Казань»»

Лист 18 Выноска 9

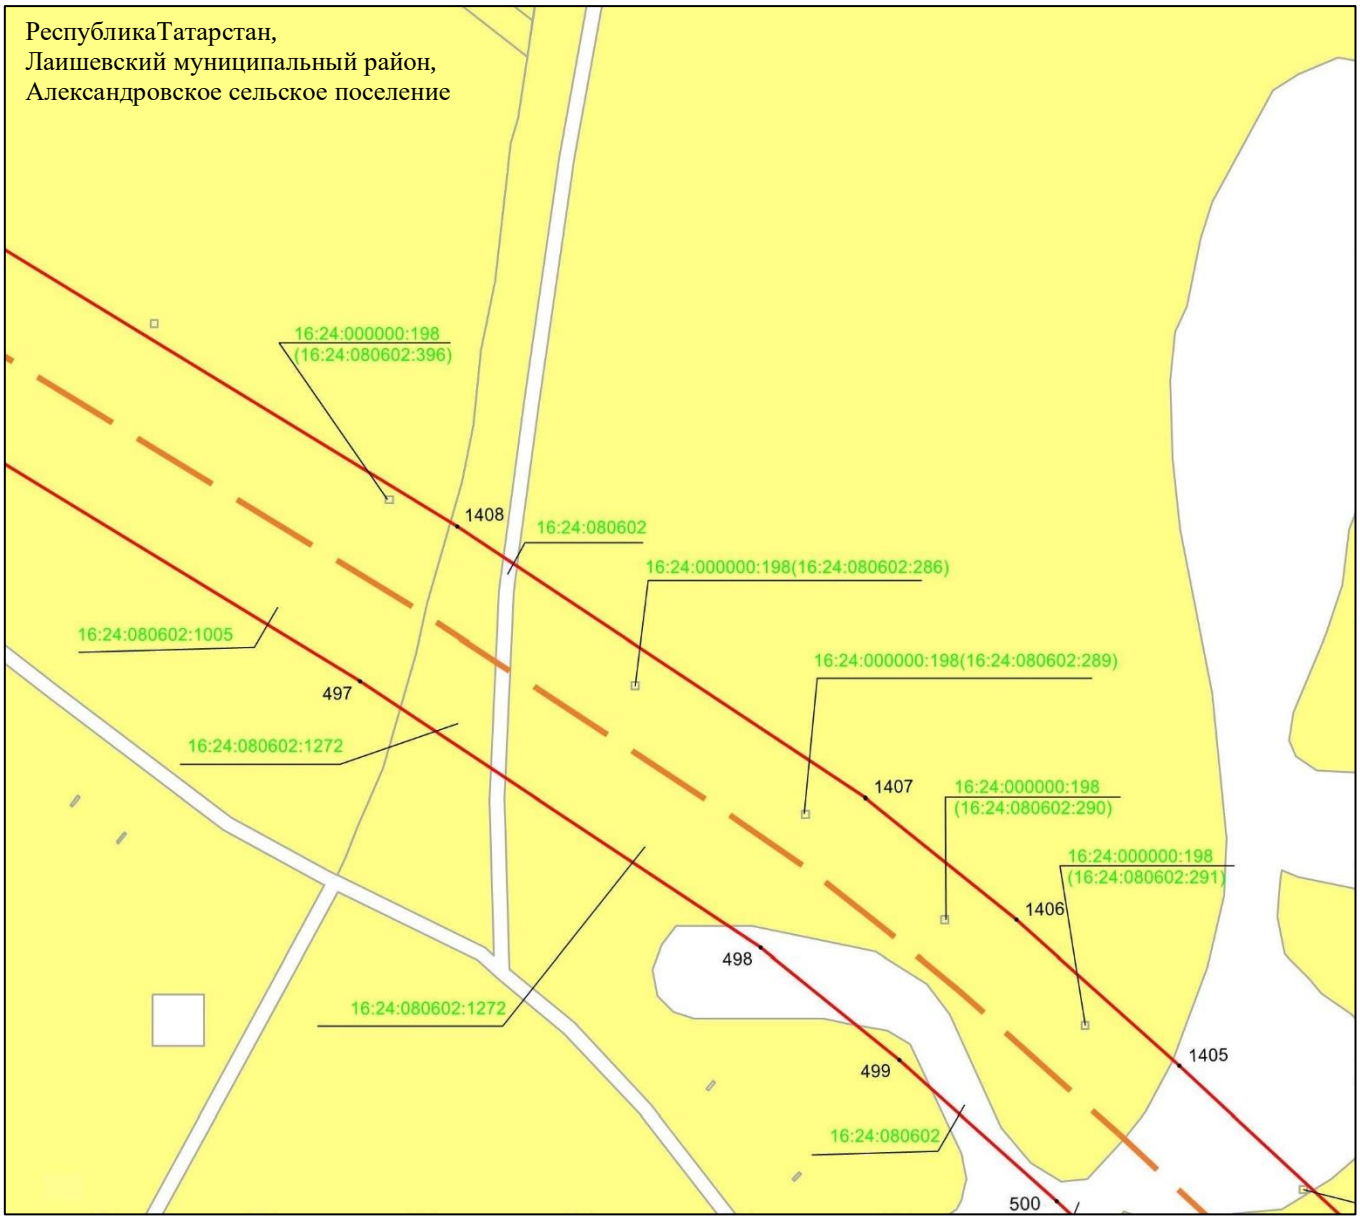

Масштаб 1 : 2 000

Используемые условные знаки и обозначения:

• 1408	– характерная точка границ объекта
	– граница объекта
	– ось инженерного сооружения
	– земельный участок
16:24:080602:1272	– кадастровый номер земельного участка
16:24:080602	– кадастровый номер квартала.

Схема расположения границ публичного сервитута в целях эксплуатации линейного объекта системы газоснабжения «Магистральный этанопровод «Миннибаево–Казань»»

Лист 18 Выноска 10

Масштаб 1 : 2 000

Используемые условные знаки и обозначения:

• 500	– характерная точка границ объекта
	– граница объекта
	– земельный участок
16:24:000000:169(16:24:080602:16)	– кадастровый номер земельного участка
16:24:080602	– кадастровый номер квартала.

Схема расположения границ публичного сервитута в целях эксплуатации линейного объекта системы газоснабжения «Магистральный этанопровод «Миннибаево–Казань»»

Лист 18 Выноска 11

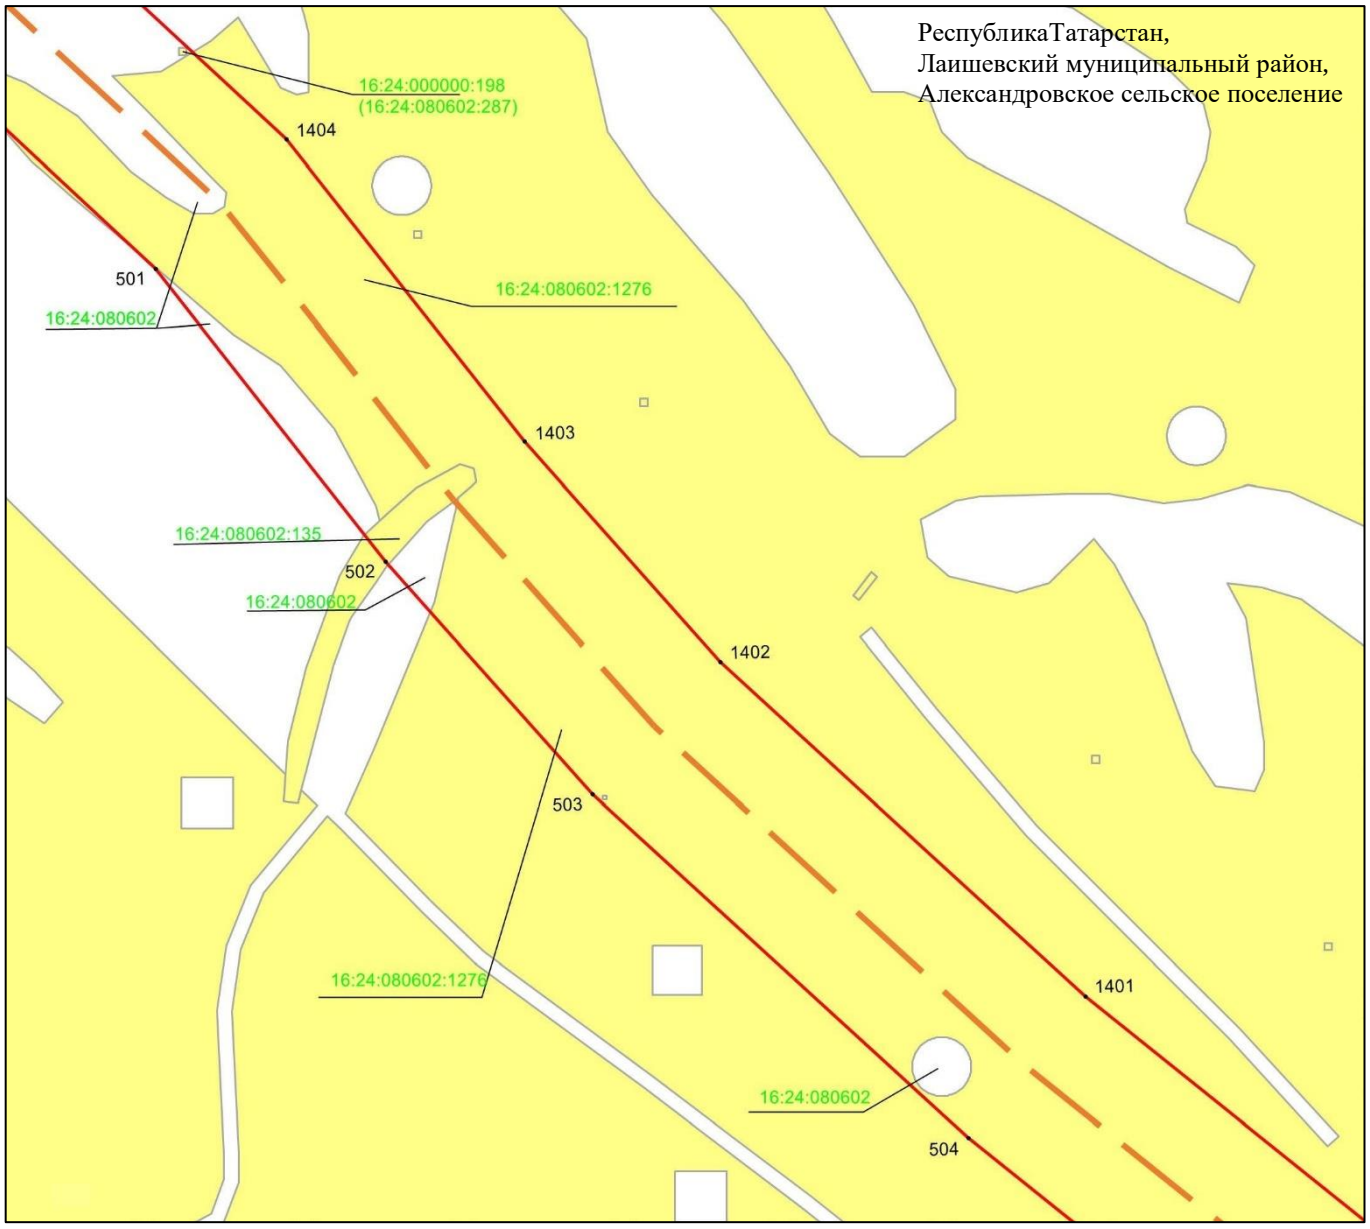

Масштаб 1 : 2 000

Используемые условные знаки и обозначения:

• 1403	– характерная точка границ объекта
	– граница объекта
	– ось инженерного сооружения
	– земельный участок
16:24:080602:135	– кадастровый номер земельного участка
16:24:080802	– кадастровый номер квартала.

Схема расположения границ публичного сервитута в целях эксплуатации линейного объекта системы газоснабжения «Магистральный этанопровод «Миннибаево–Казань»»

Лист 18 Выноска 12

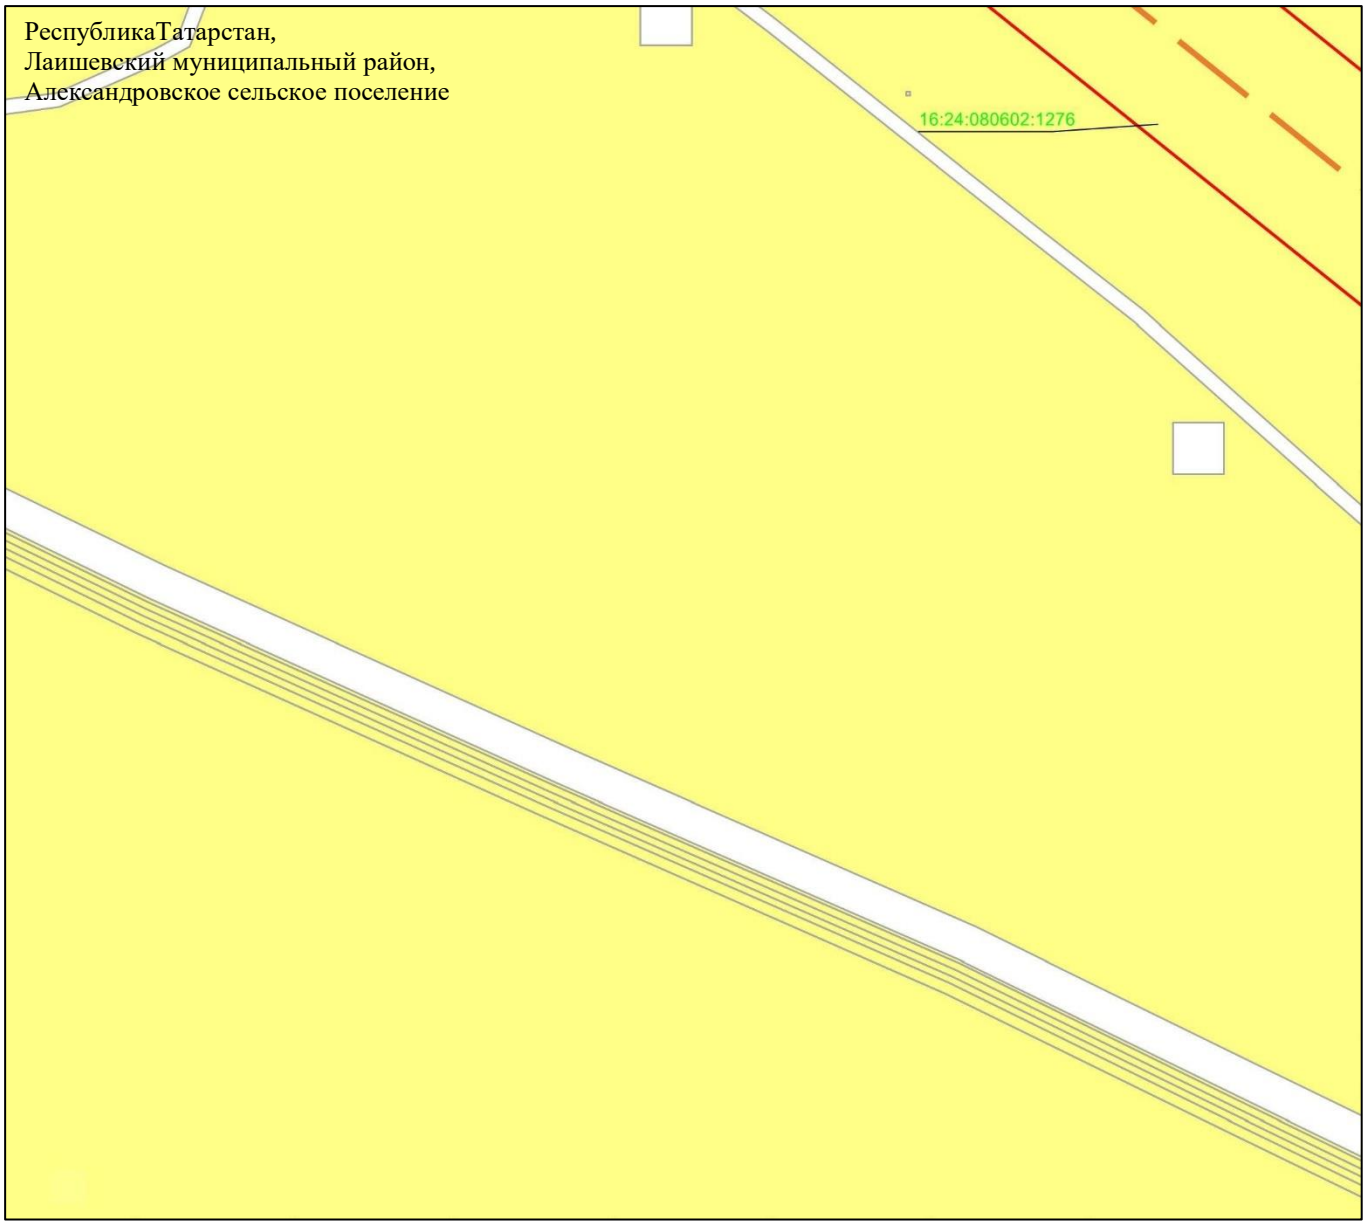

Масштаб 1 : 2 000

Используемые условные знаки и обозначения:

– граница объекта

– ось инженерного сооружения

– земельный участок

16:24:080602:1276 – кадастровый номер земельного участка

Схема расположения границ публичного сервитута в целях эксплуатации линейного объекта системы газоснабжения «Магистральный этанопровод «Миннибаево–Казань»»

Лист 18 Выноска 13

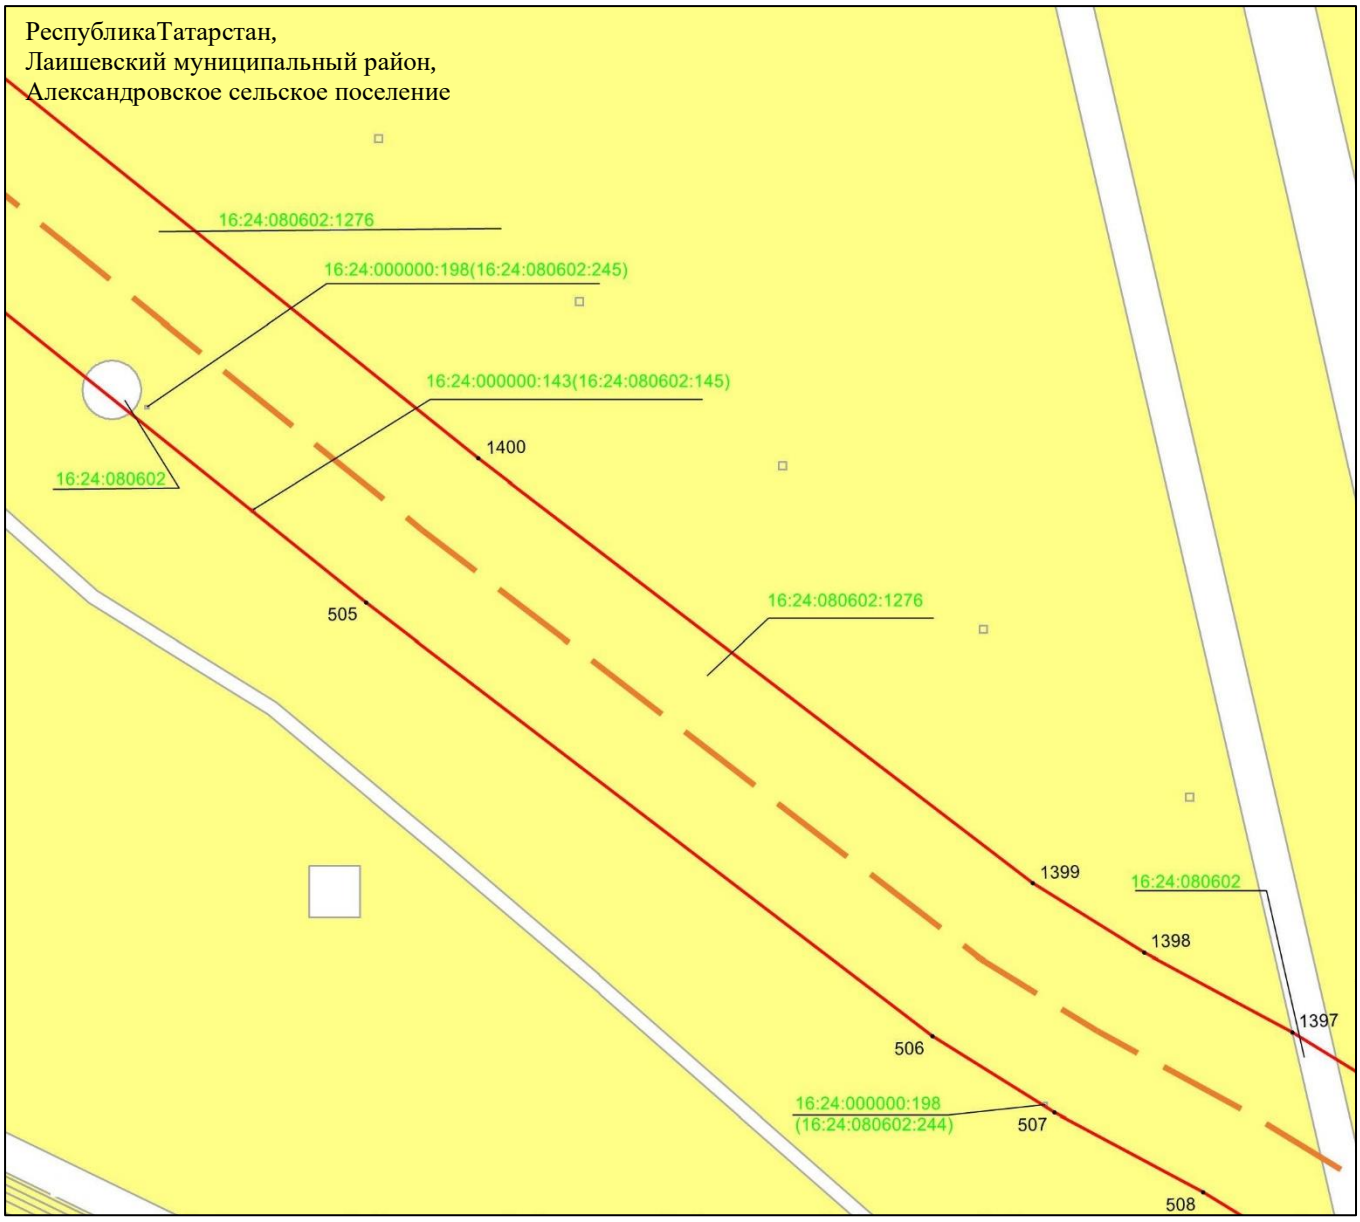

Масштаб 1 : 2 000

Используемые условные знаки и обозначения:

• 1400	– характерная точка границ объекта
	– граница объекта
	– ось инженерного сооружения
	– земельный участок
16:24:080602:1276	– кадастровый номер земельного участка
16:24:080602	– кадастровый номер квартала.

Схема расположения границ публичного сервитута в целях эксплуатации линейного объекта системы газоснабжения «Магистральный этанопровод «Миннибаево–Казань»»

Лист 18 Выноска 14

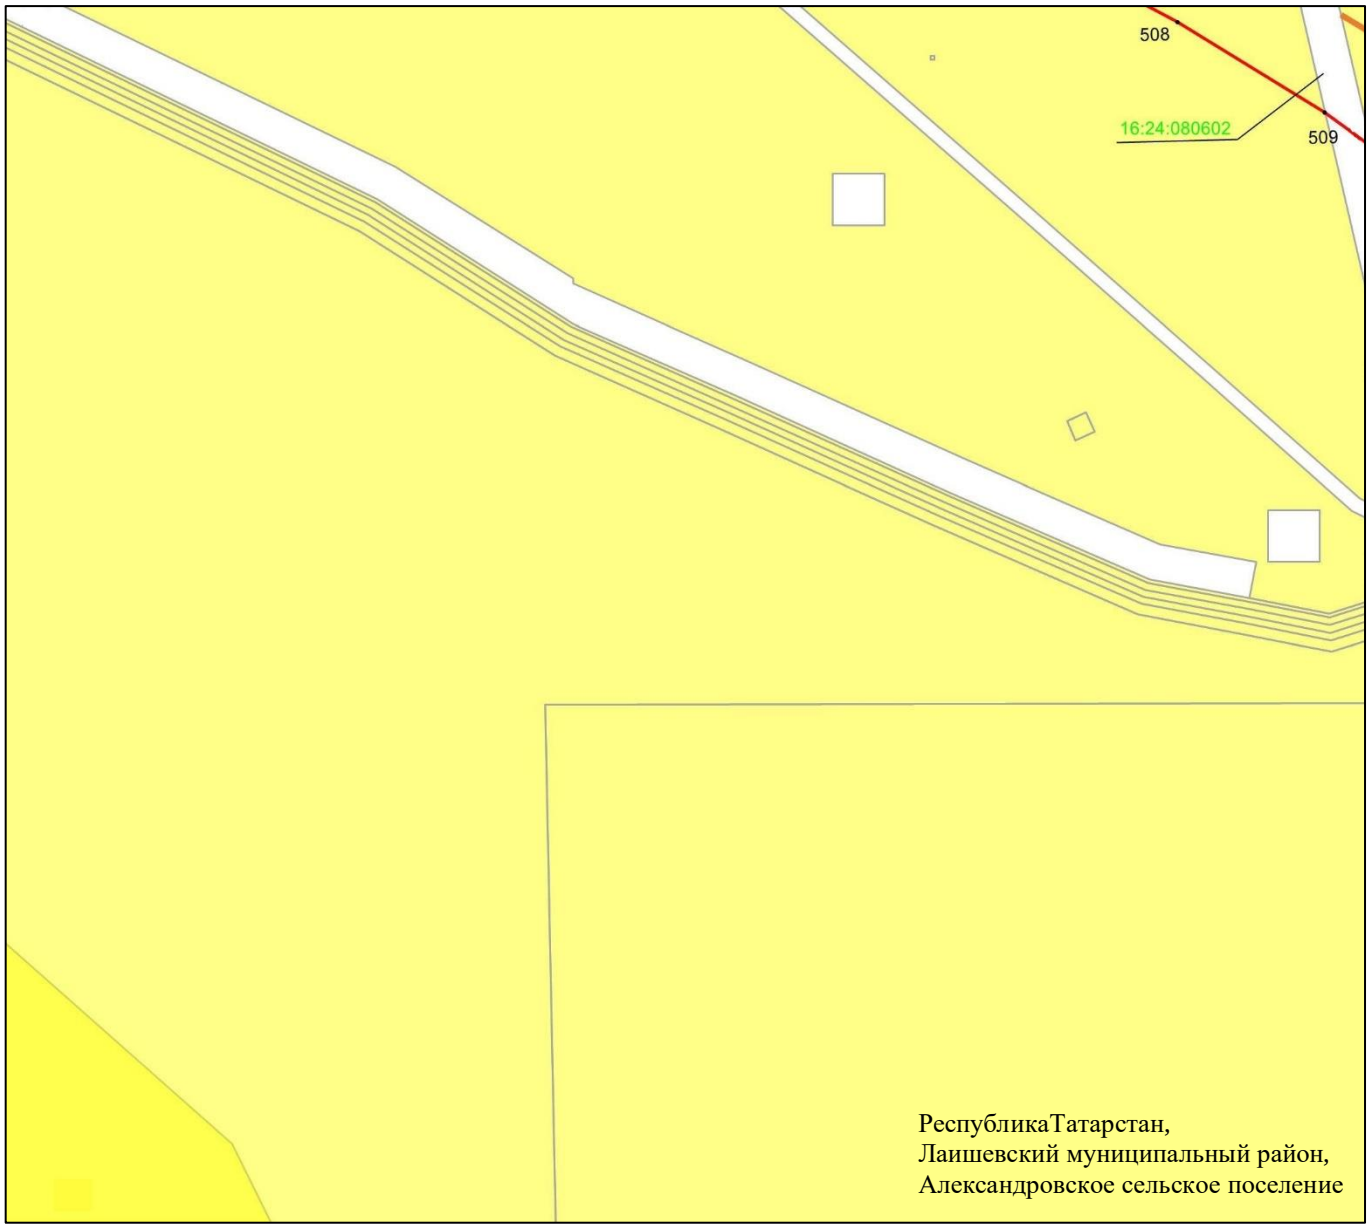

Масштаб 1 : 2 000

Используемые условные знаки и обозначения:

• 508 – характерная точка границ объекта

– граница объекта

– ось инженерного сооружения

– земельный участок

16:24:080602 – кадастровый номер квартала.

Схема расположения границ публичного сервитута в целях эксплуатации линейного объекта системы газоснабжения «Магистральный этанопровод «Миннибаево–Казань»»

Лист 18 Выноска 15

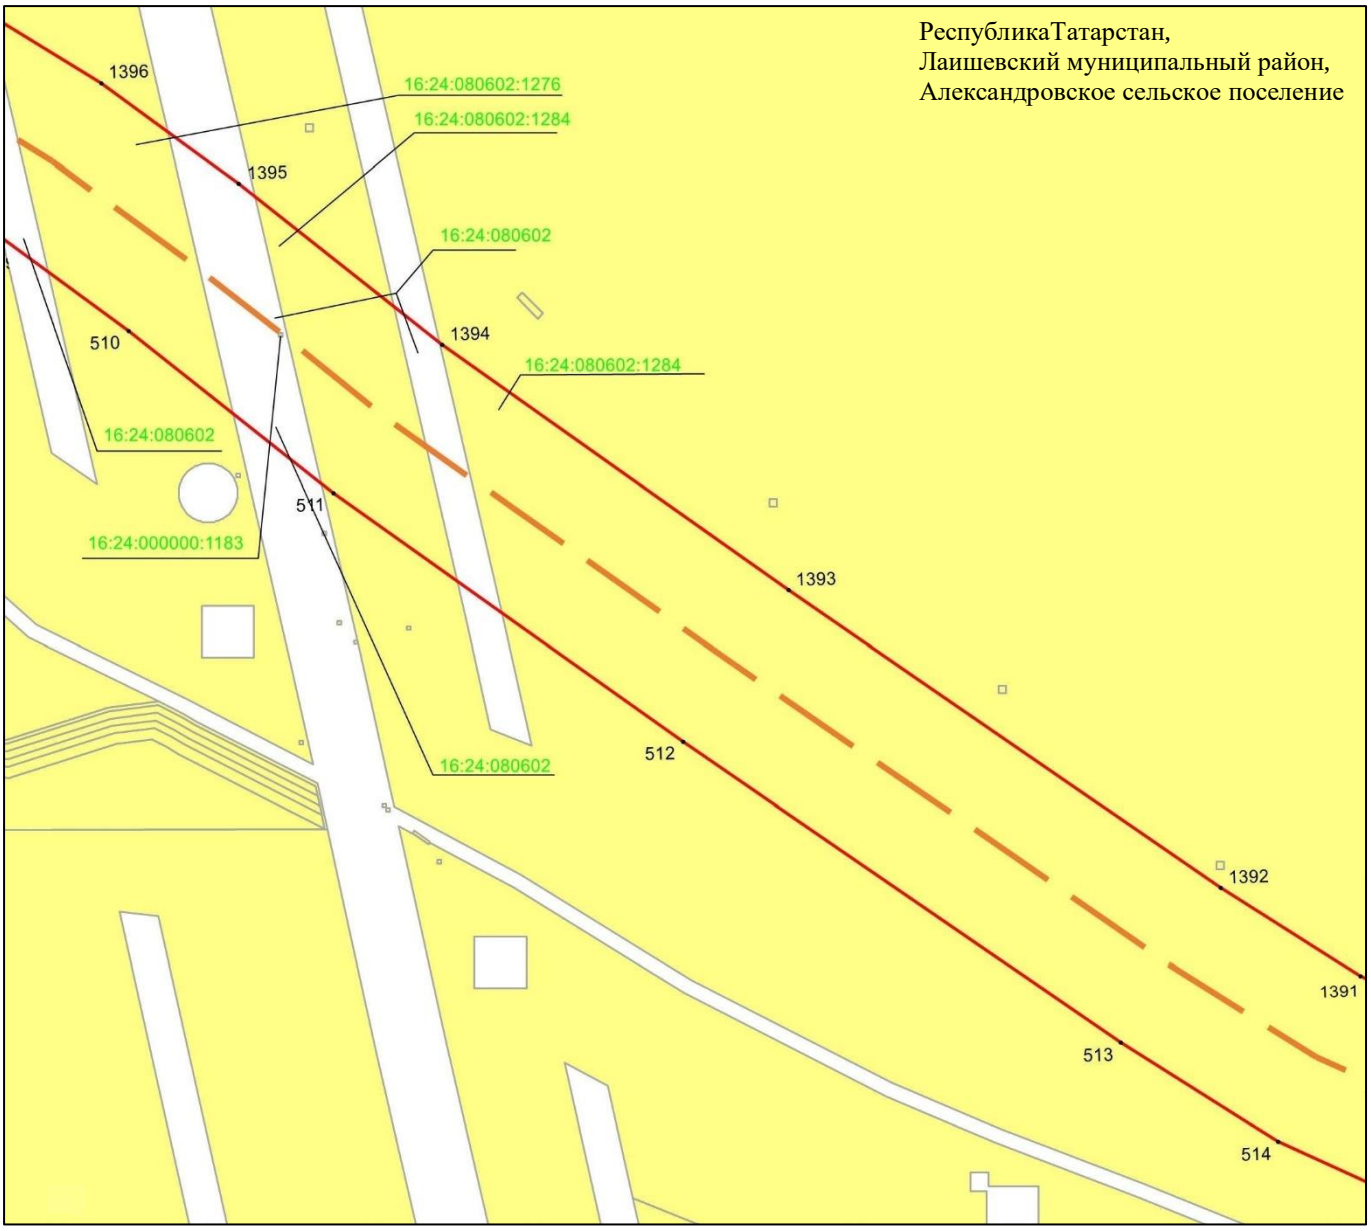

Масштаб 1 : 2 000

Используемые условные знаки и обозначения:

• 1393	– характерная точка границ объекта
	– граница объекта
	– ось инженерного сооружения
	– земельный участок
16:24:080602:1284	– кадастровый номер земельного участка
16:24:080802	– кадастровый номер квартала.

Схема расположения границ публичного сервитута в целях эксплуатации линейного объекта системы газоснабжения «Магистральный этанопровод «Миннибаево–Казань»»

Лист 18 Выноска 16

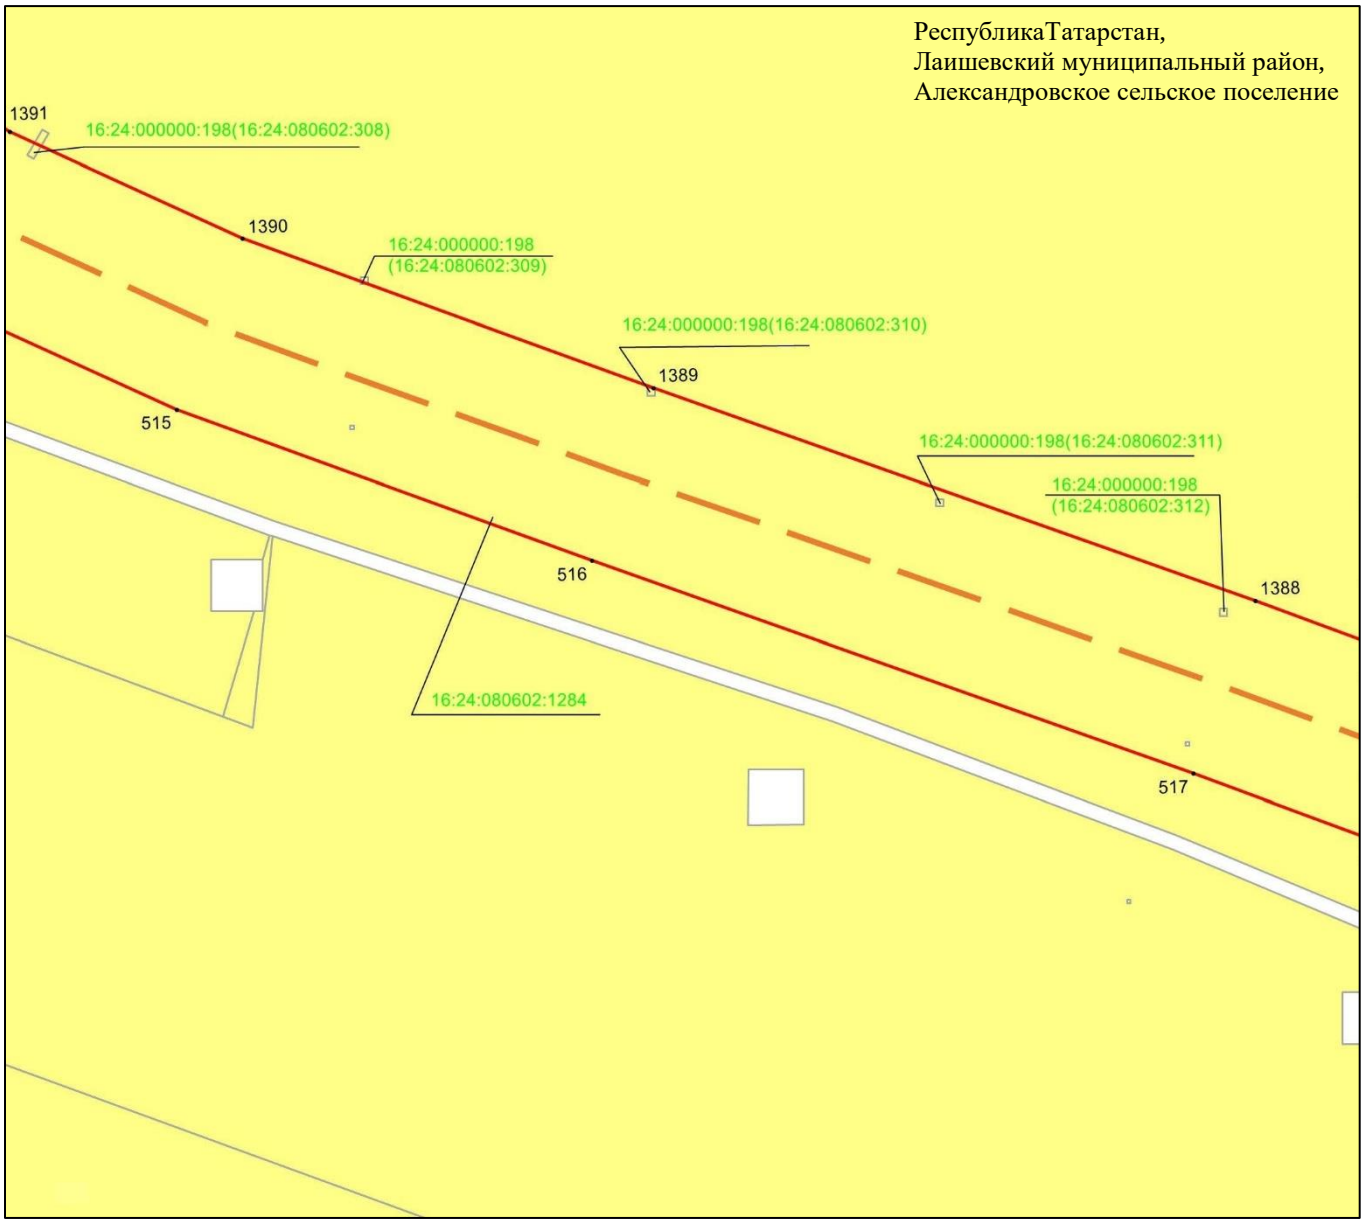

Масштаб 1 : 2 000

Используемые условные знаки и обозначения:

• 1389	– характерная точка границ объекта
	– граница объекта
	– ось инженерного сооружения
	– земельный участок
16:24:080602:1284	– кадастровый номер земельного участка

Схема расположения границ публичного сервитута в целях эксплуатации линейного объекта системы газоснабжения «Магистральный этанопровод «Миннибаево–Казань»»

Лист 18 Выноска 17

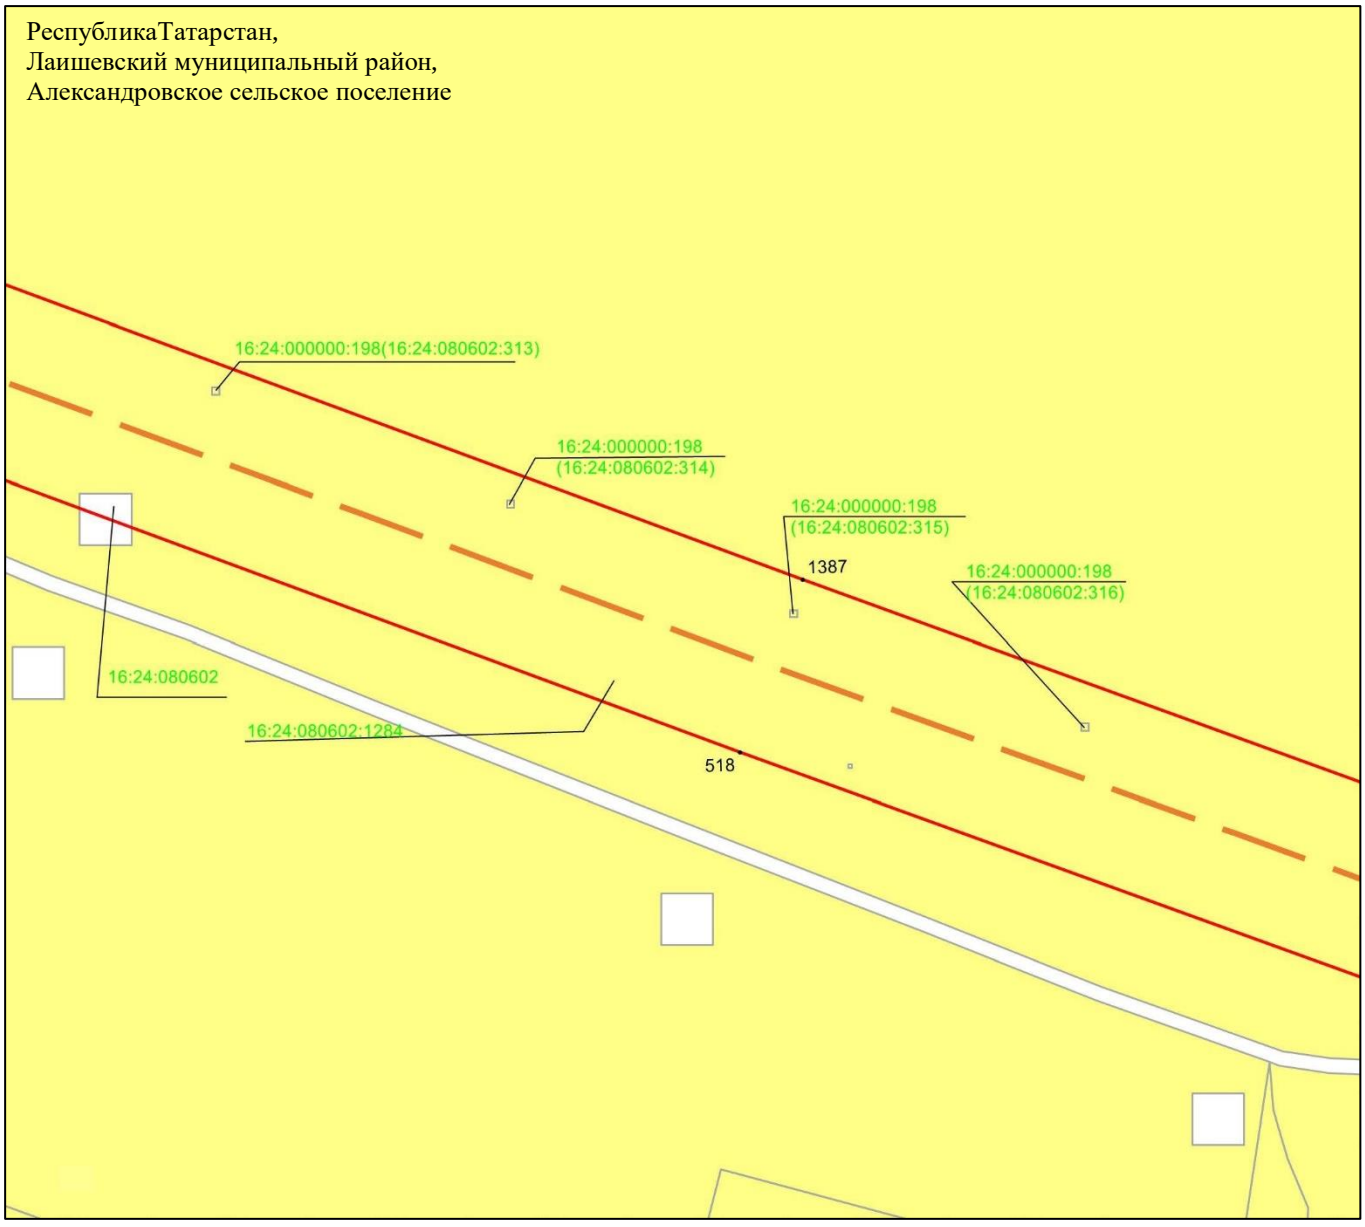

Масштаб 1 : 2 000

Используемые условные знаки и обозначения:

• 1387	– характерная точка границ объекта
	– граница объекта
	– ось инженерного сооружения
	– земельный участок
16:24:080602:1284	– кадастровый номер земельного участка
16:24:080602	– кадастровый номер квартала.

Схема расположения границ публичного сервитута в целях эксплуатации линейного объекта системы газоснабжения «Магистральный этанопровод «Миннибаево–Казань»»

Лист 18 Выноска 18

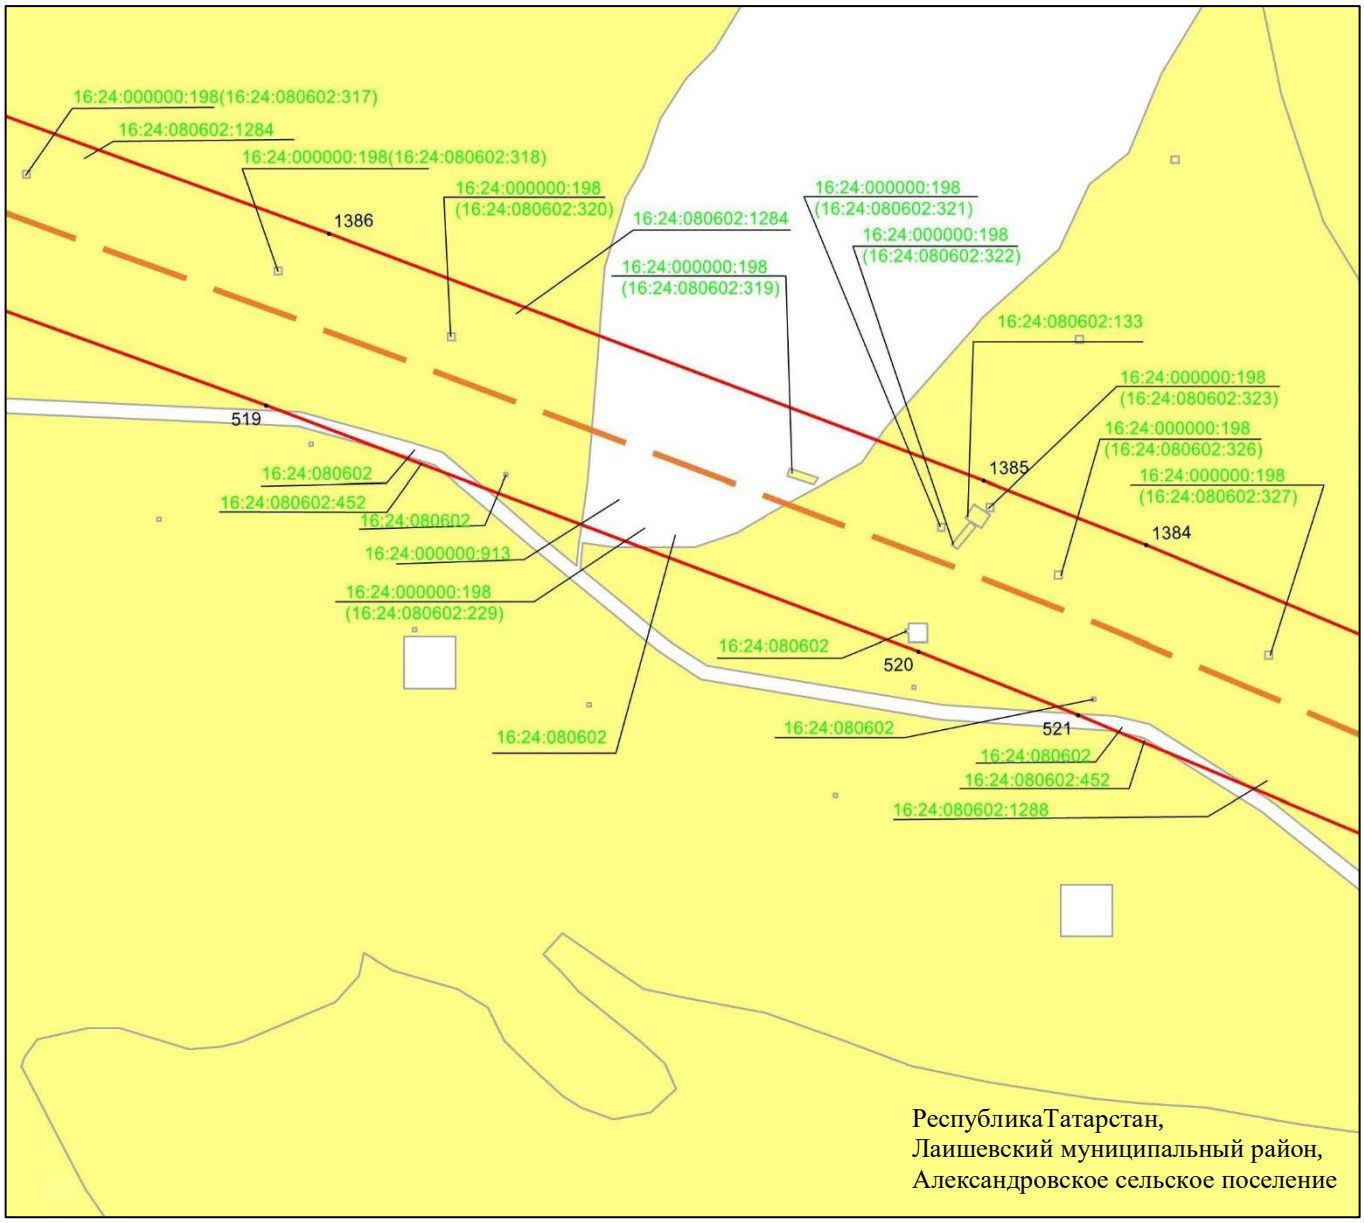

Масштаб 1 : 2 000

Используемые условные знаки и обозначения:

• 1385	– характерная точка границ объекта
	– граница объекта
	– ось инженерного сооружения
	– земельный участок
16:24:080602:913	– кадастровый номер земельного участка
16:24:080602	– кадастровый номер квартала.

Схема расположения границ публичного сервитута в целях эксплуатации линейного объекта системы газоснабжения «Магистральный этанопровод «Миннибаево–Казань»»

Лист 18 Выноска 19

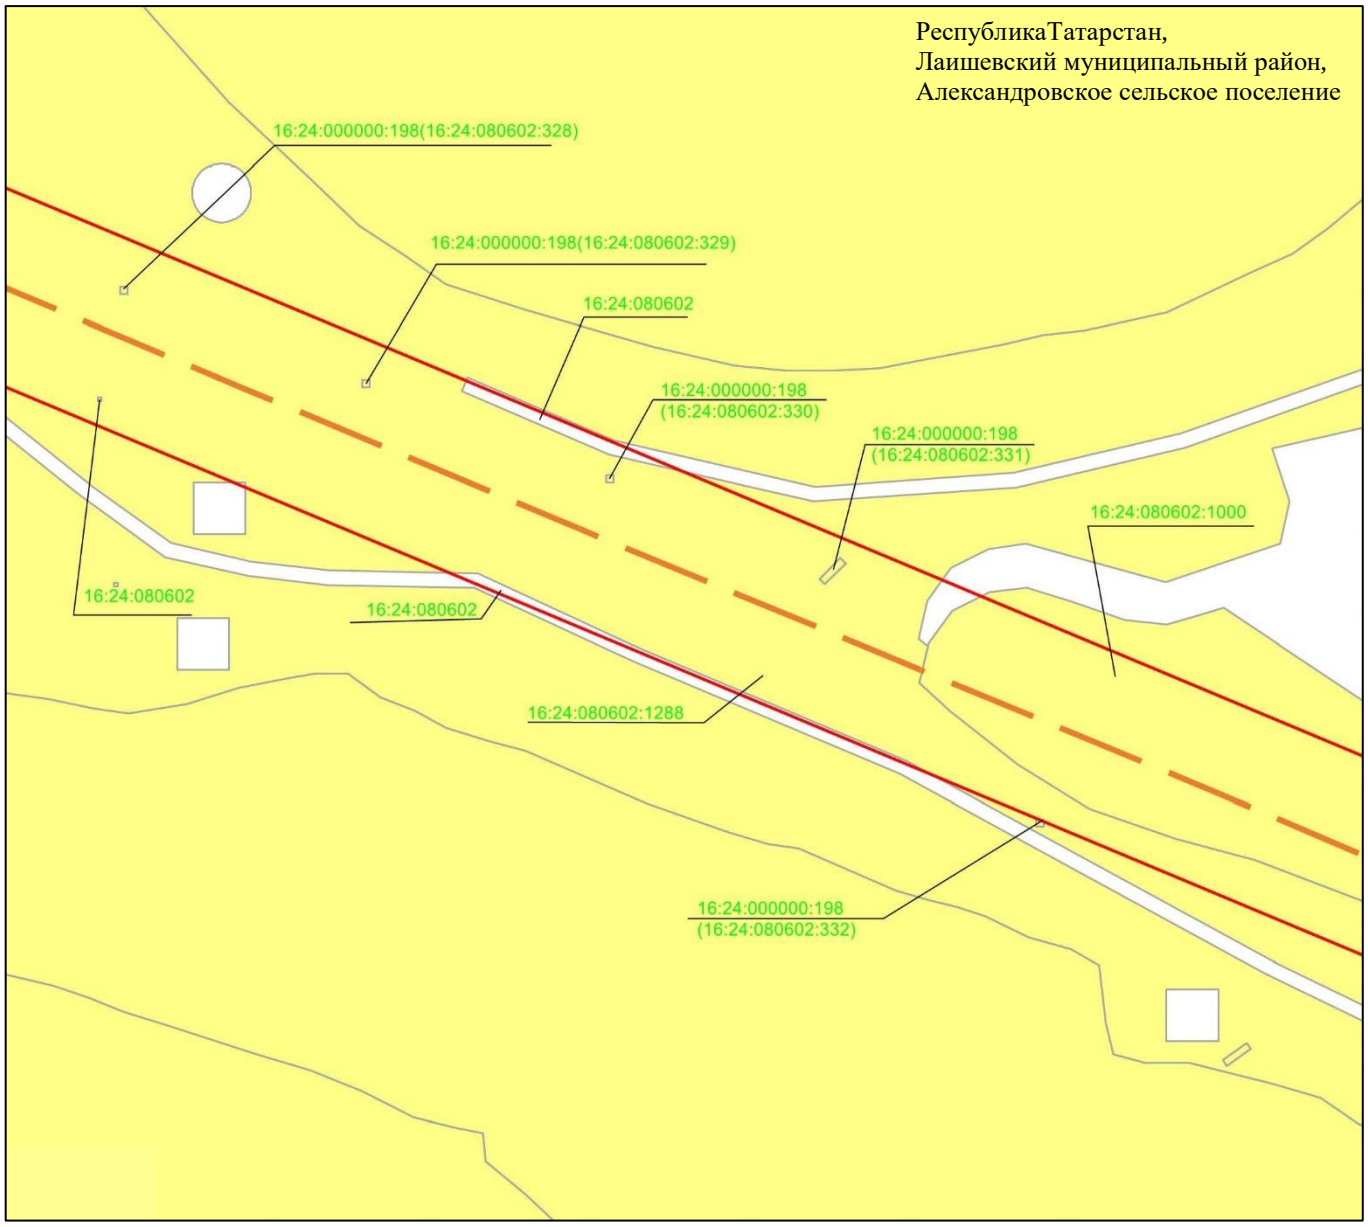

Масштаб 1 : 2 000

Используемые условные знаки и обозначения:

– граница объекта

– ось инженерного сооружения

– земельный участок

16:24:080602:1288 – кадастровый номер земельного участка

16:24:080602 – кадастровый номер квартала.

Схема расположения границ публичного сервитута в целях эксплуатации линейного объекта системы газоснабжения «Магистральный этанопровод «Миннибаево–Казань»»

Лист 18 Выноска 20

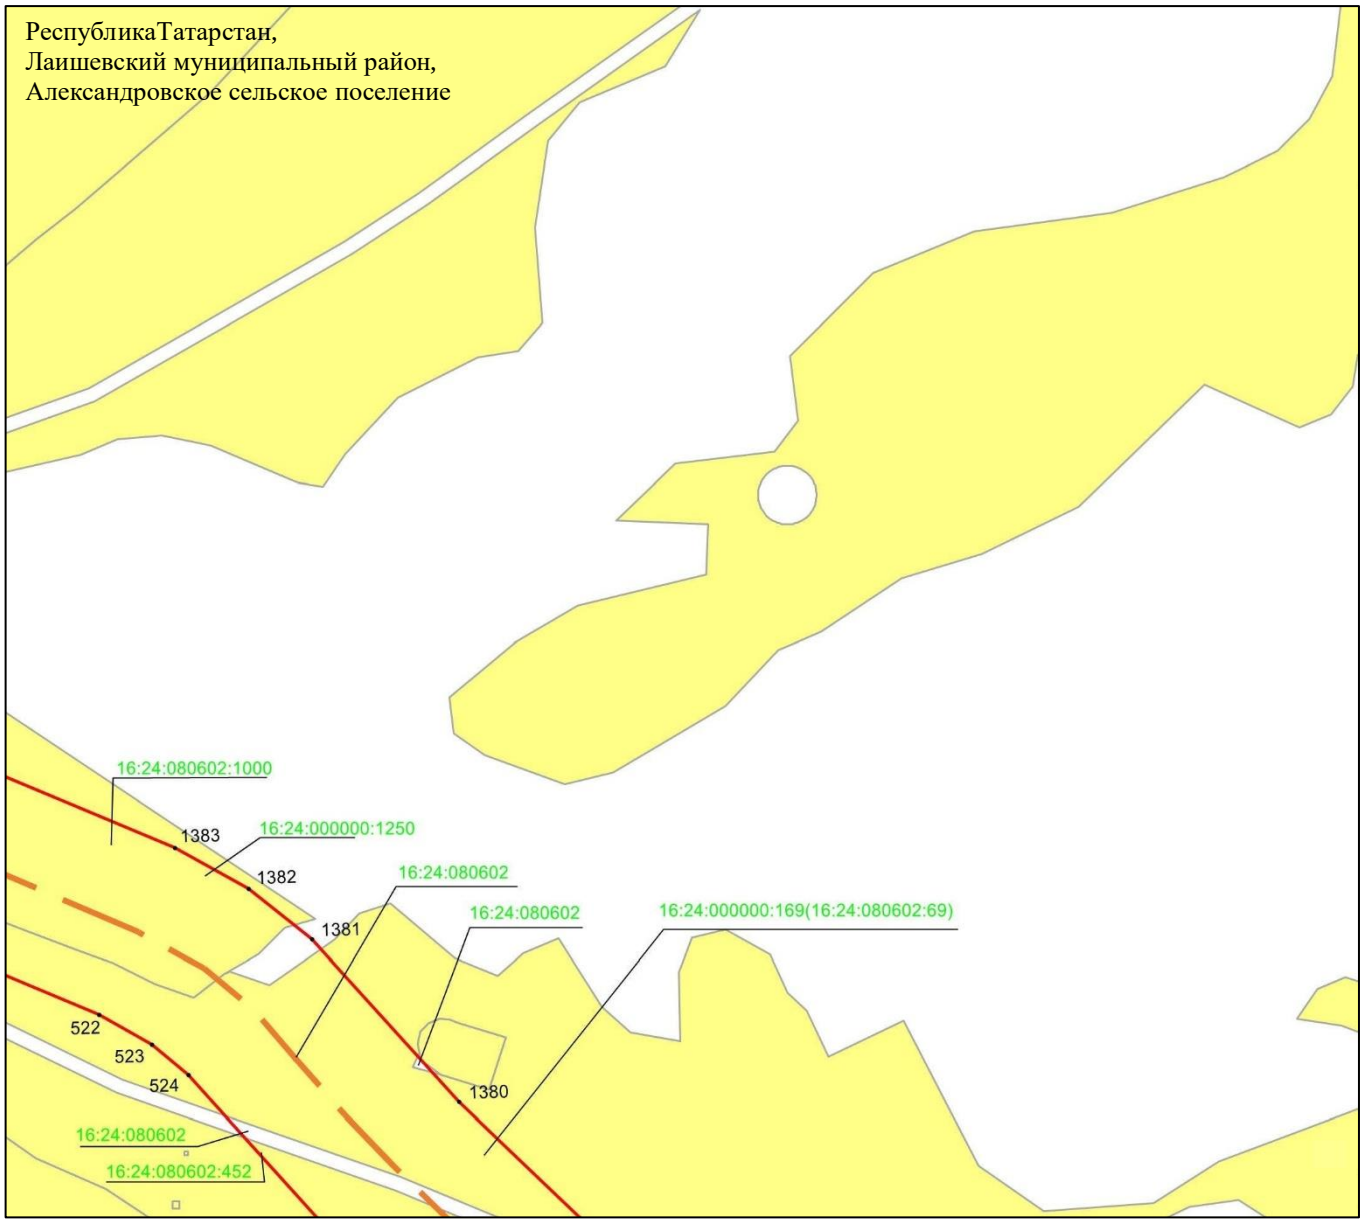

Масштаб 1 : 2 000

Используемые условные знаки и обозначения:

• 1380	– характерная точка границ объекта
	– граница объекта
	– ось инженерного сооружения
	– земельный участок
16:24:080602:1000	– кадастровый номер земельного участка
16:24:080602	– кадастровый номер квартала.

Схема расположения границ публичного сервитута в целях эксплуатации линейного объекта системы газоснабжения «Магистральный этанопровод «Миннибаево–Казань»»

Лист 18 Выноска 21

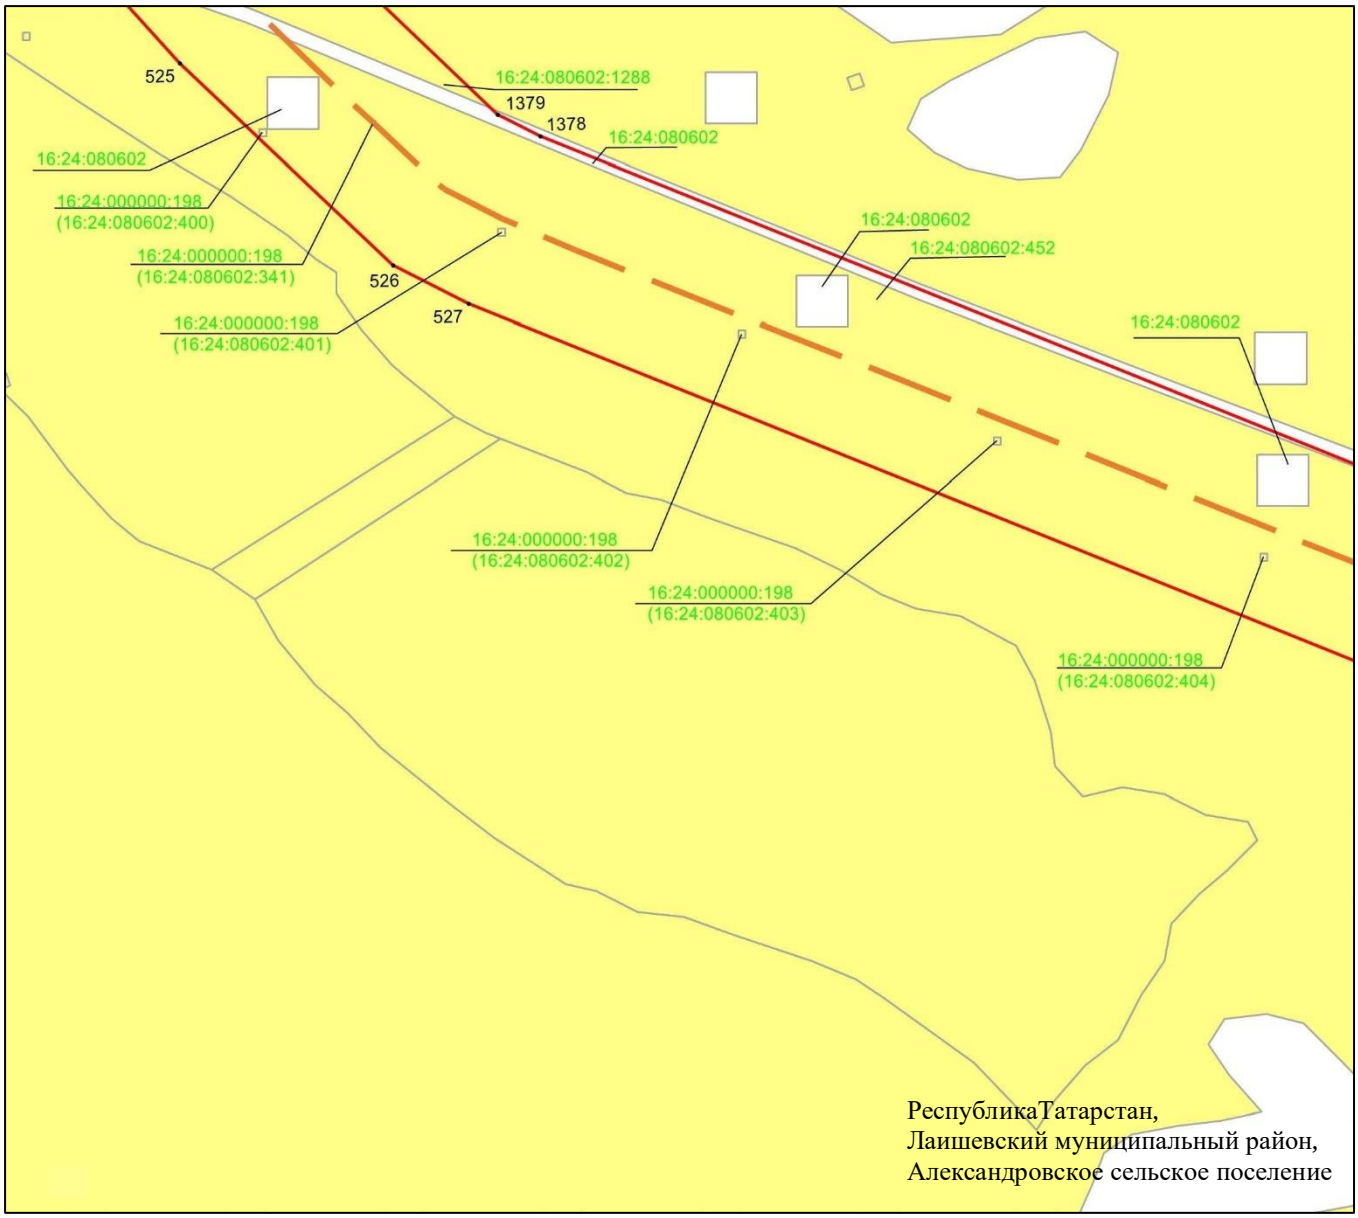

Масштаб 1 : 2 000

Используемые условные знаки и обозначения:

• 1378	– характерная точка границ объекта
	– граница объекта
	– ось инженерного сооружения
	– земельный участок
16:24:080602:452	– кадастровый номер земельного участка
16:24:080602	– кадастровый номер квартала.

Схема расположения границ публичного сервитута в целях эксплуатации линейного объекта системы газоснабжения «Магистральный этанопровод «Миннибаево–Казань»»

Лист 19

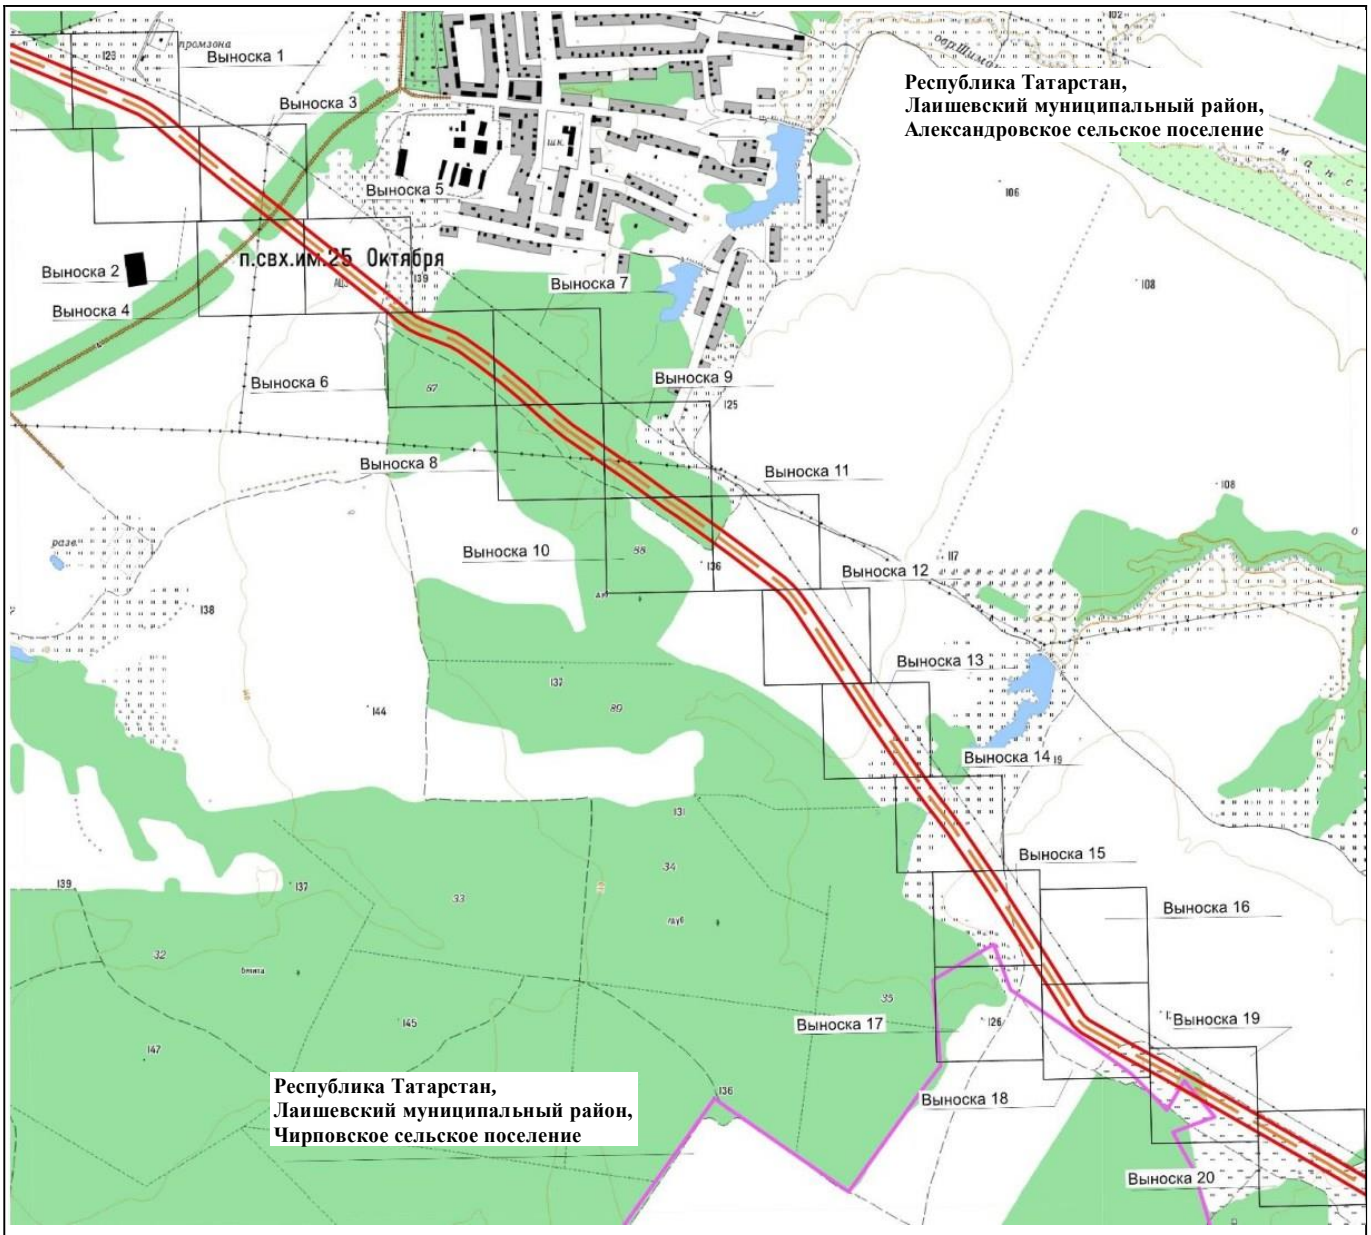

Масштаб 1 : 25 000

Используемые условные знаки и обозначения:

– проектное местоположение инженерного сооружения (ось газопровода)

– граница публичного сервитута

– граница сельского поселения

Схема расположения границ публичного сервитута в целях эксплуатации линейного объекта системы газоснабжения «Магистральный этанопровод «Миннибаево–Казань»»

Лист 19 Выноска 1

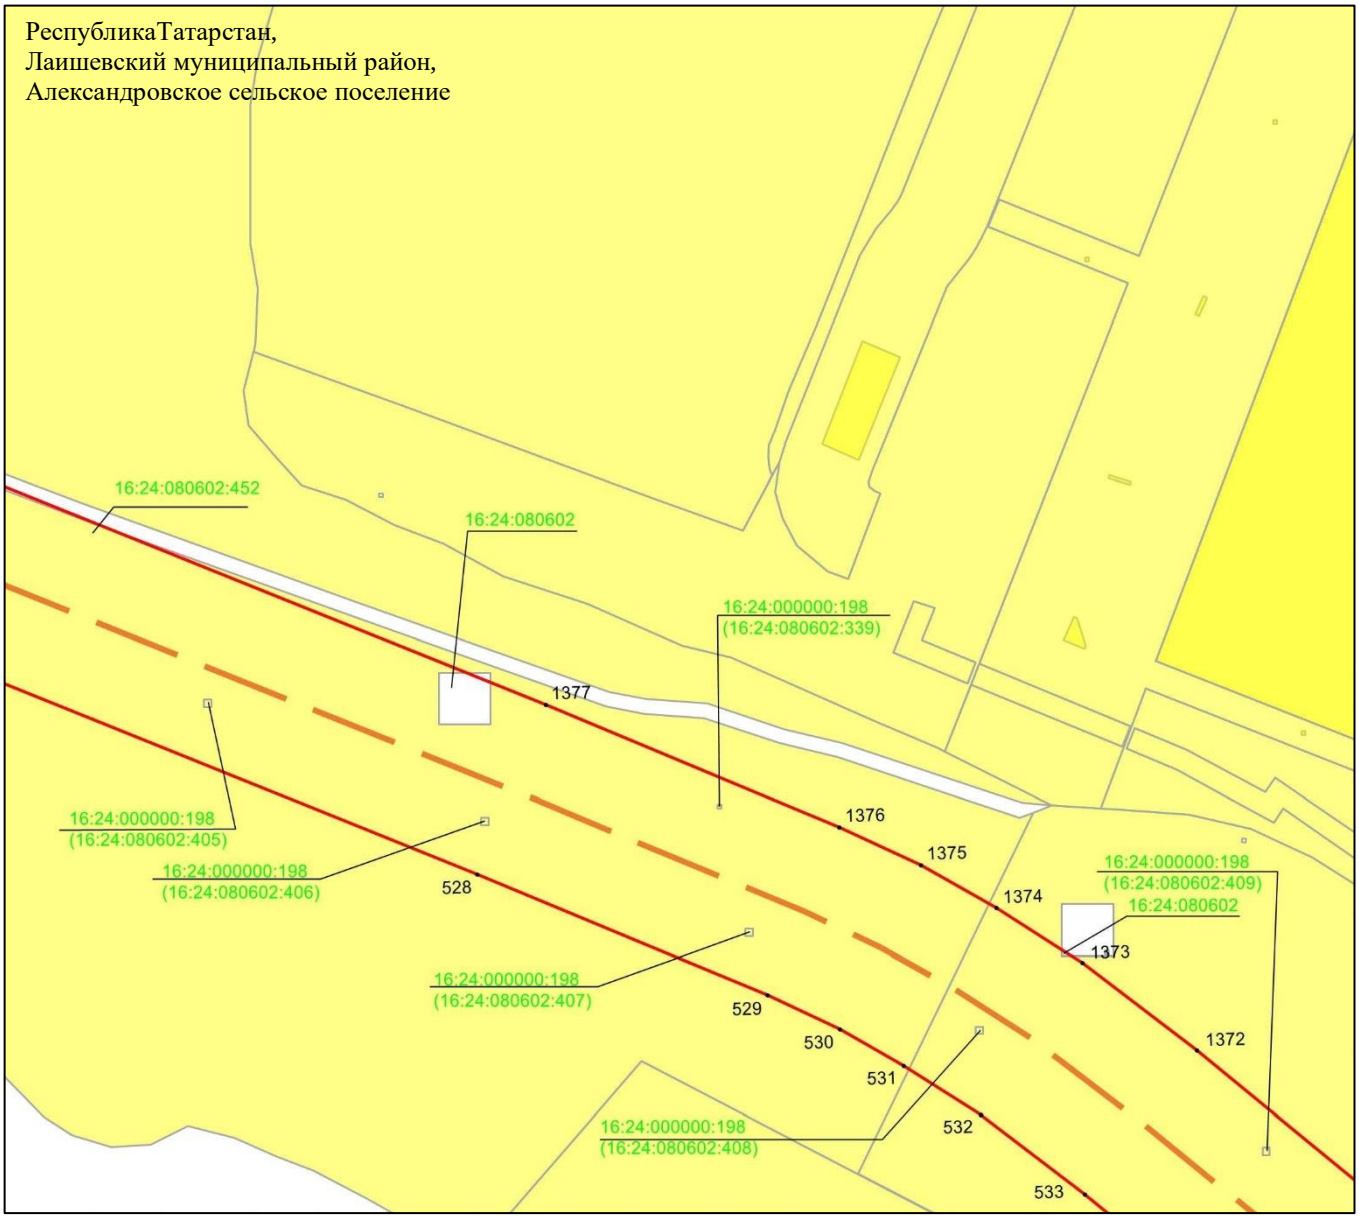

Масштаб 1 : 2 000

Используемые условные знаки и обозначения:

• 1377	– характерная точка границ объекта
	– граница объекта
	– ось инженерного сооружения
	– земельный участок
16:24:080602:452	– кадастровый номер земельного участка
16:24:080602	– кадастровый номер квартала.

Схема расположения границ публичного сервитута в целях эксплуатации линейного объекта системы газоснабжения «Магистральный этанопровод «Миннибаево–Казань»»

Лист 19 Выноска 2

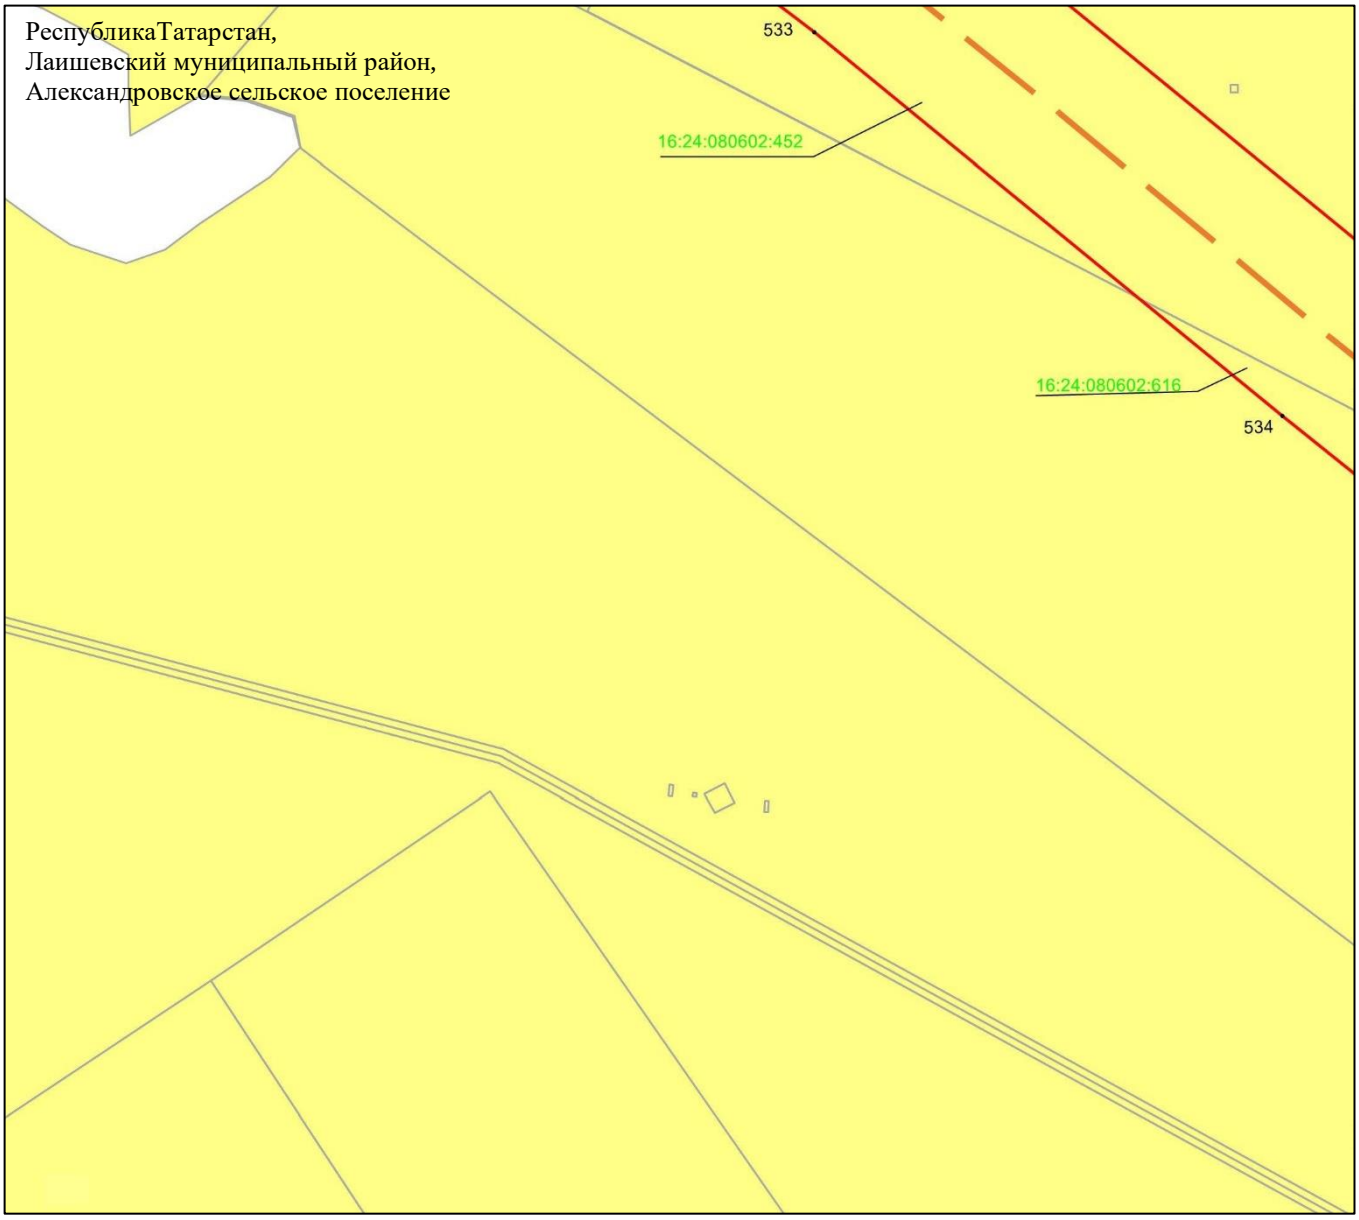

Масштаб 1 : 2 000

Используемые условные знаки и обозначения:

• 533	– характерная точка границ объекта
	– граница объекта
	– ось инженерного сооружения
	– земельный участок
16:24:080602:452	– кадастровый номер земельного участка

Схема расположения границ публичного сервитута в целях эксплуатации линейного объекта системы газоснабжения «Магистральный этанопровод «Миннибаево–Казань»»

Лист 19 Выноска 3

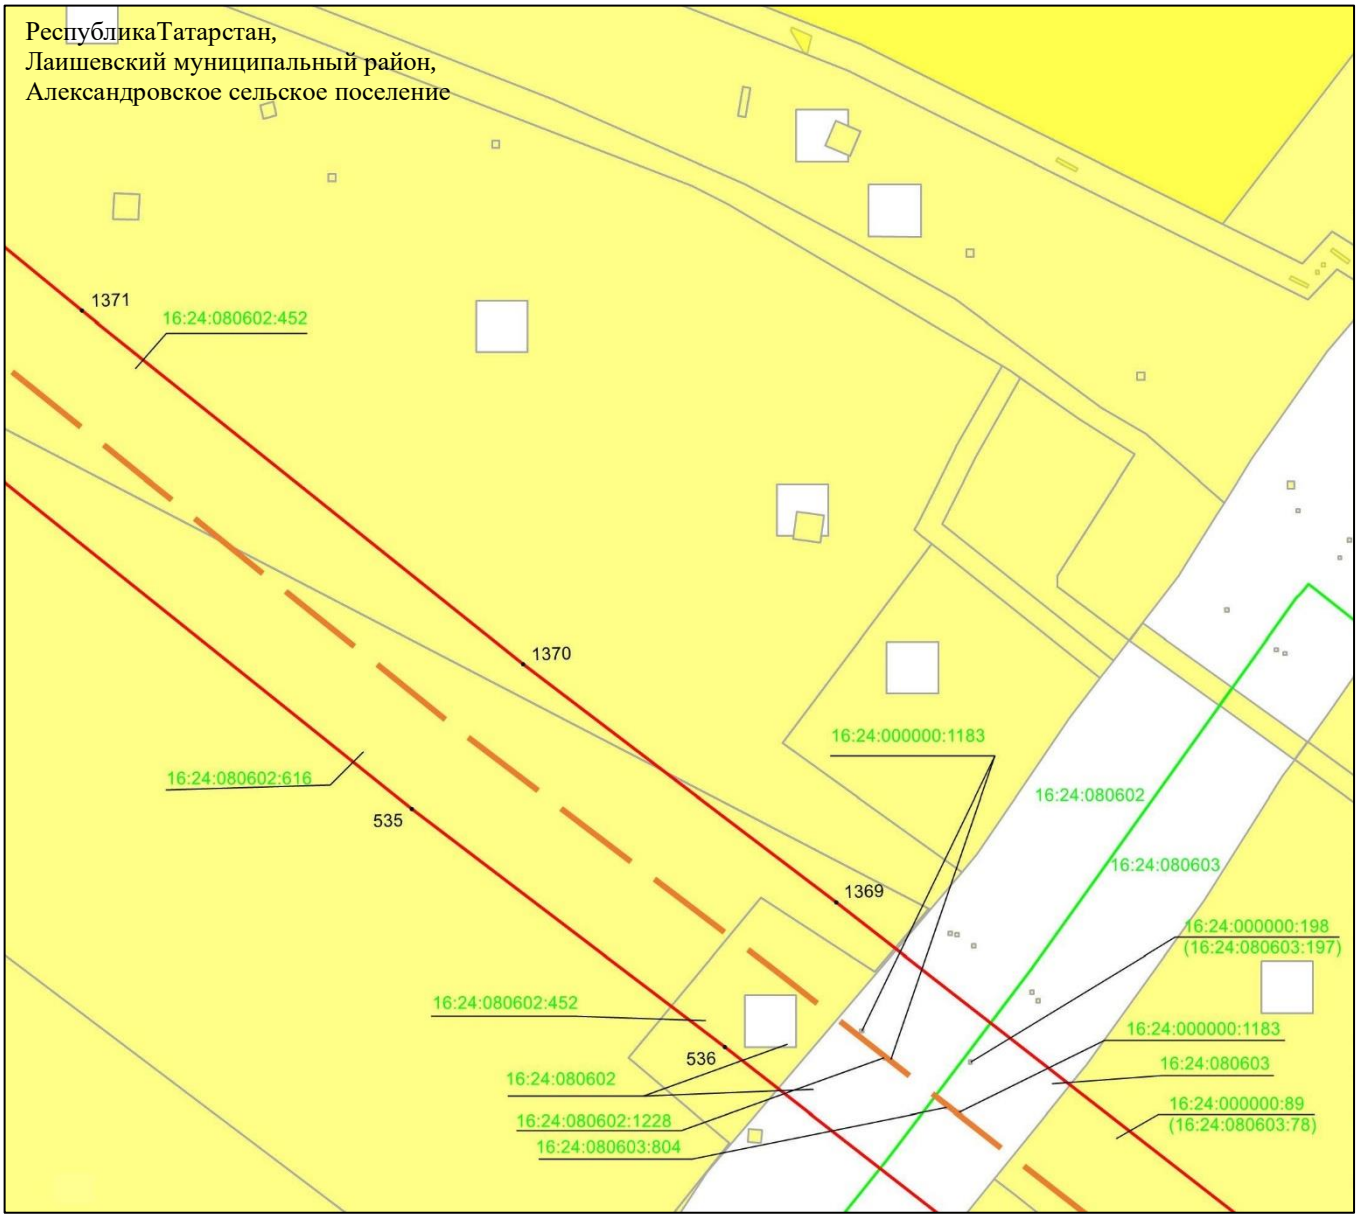

Масштаб 1 : 2 000

Используемые условные знаки и обозначения:

• 1370	– характерная точка границ объекта
	– граница объекта
	– ось инженерного сооружения
	– граница кадастрового квартала
	– земельный участок
16:24:080602:452	– кадастровый номер земельного участка
16:24:080602	– кадастровый номер квартала.

Схема расположения границ публичного сервитута в целях эксплуатации линейного объекта системы газоснабжения «Магистральный этанопровод «Миннибаево–Казань»»

Лист 19 Выноска 4

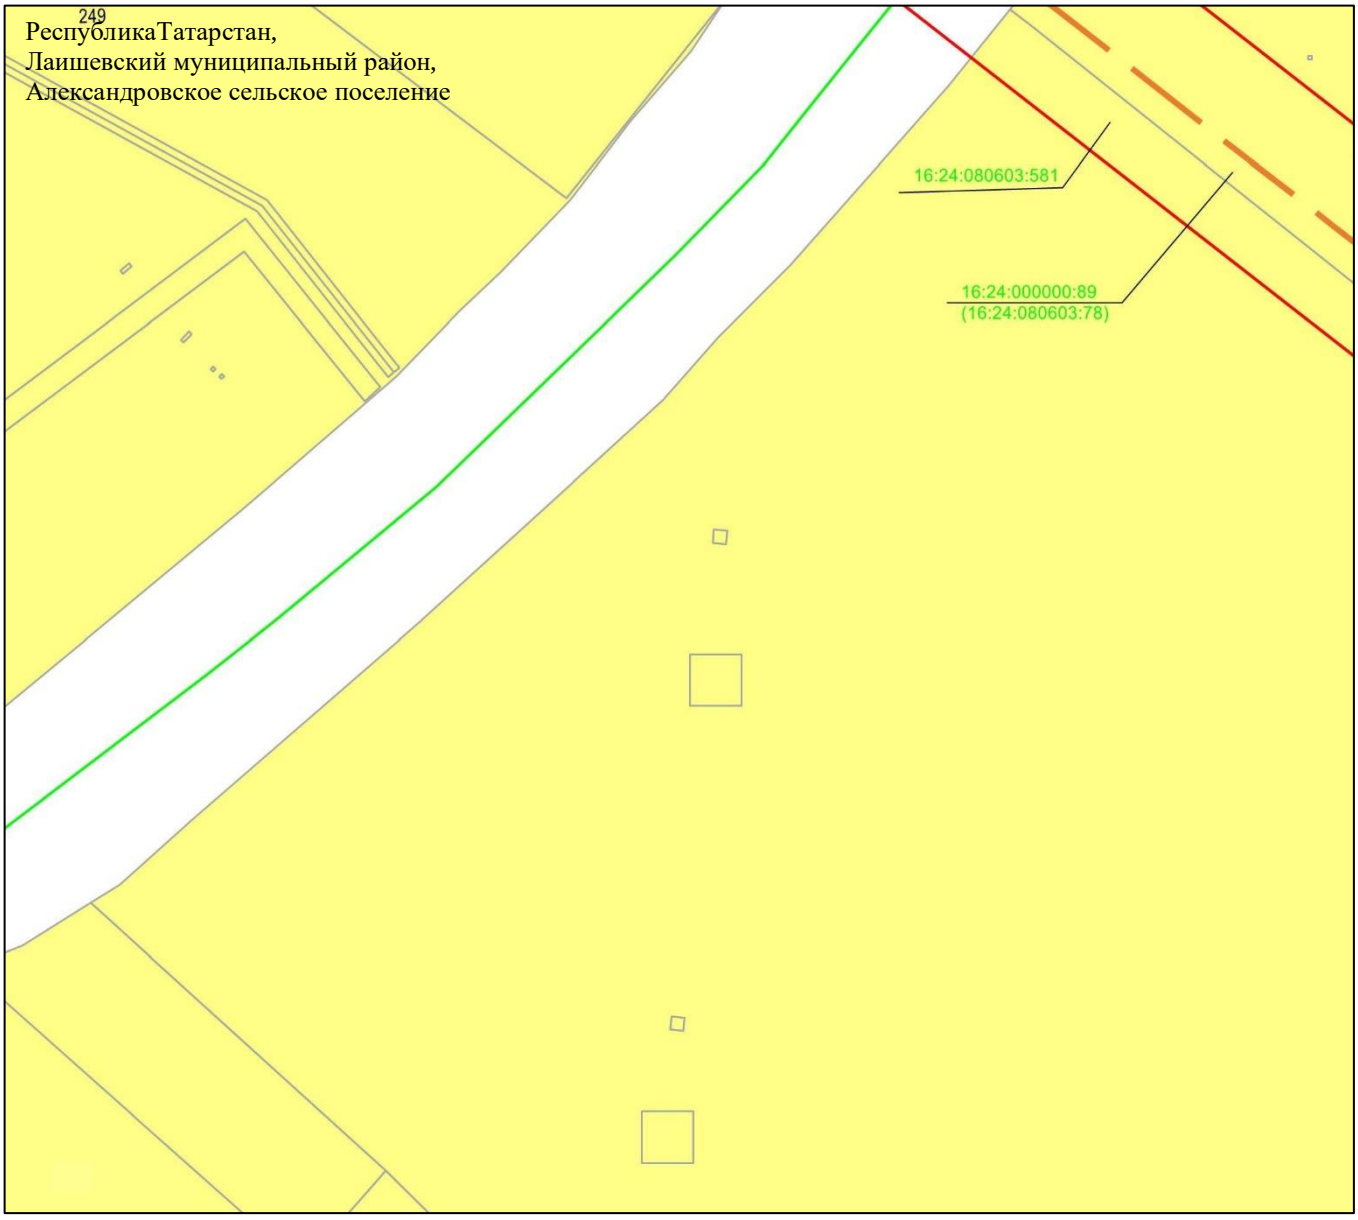

Масштаб 1 : 2 000

Используемые условные знаки и обозначения:

– граница объекта
– ось инженерного сооружения
– граница кадастрового квартала
– земельный участок
16:24:080603:581 – кадастровый номер земельного участка
16:24:080602 – кадастровый номер квартала.

Схема расположения границ публичного сервитута в целях эксплуатации линейного объекта системы газоснабжения «Магистральный этанопровод «Миннибаево–Казань»»

Лист 19 Выноска 5

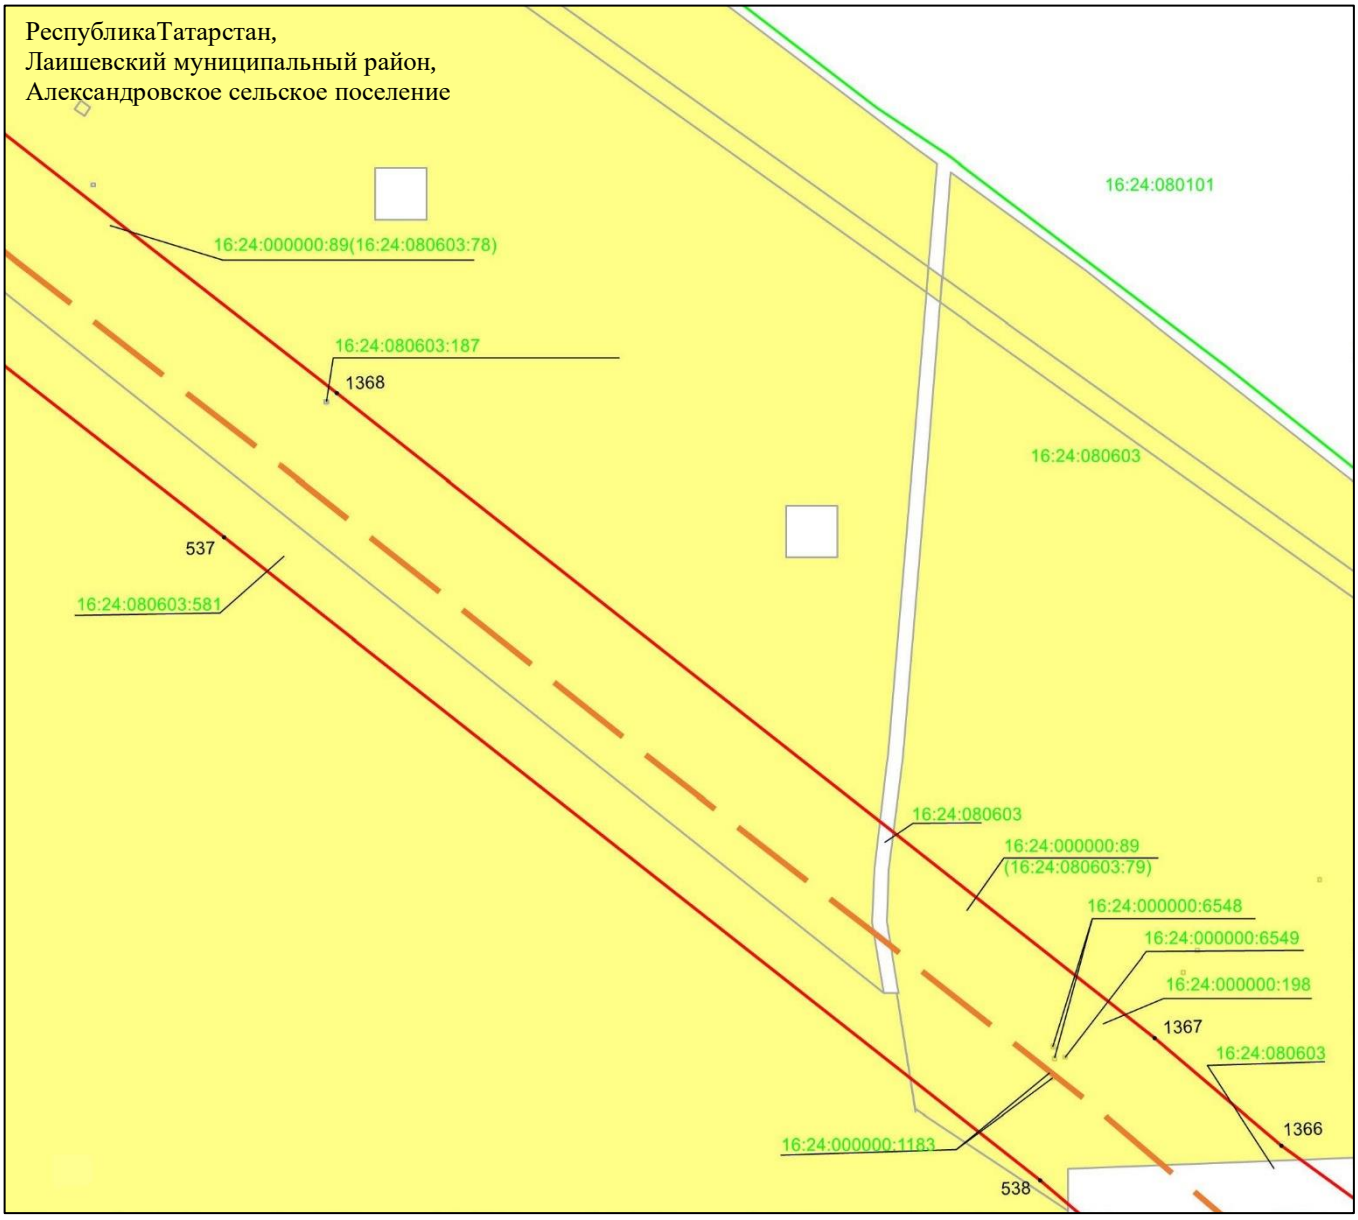

Масштаб 1 : 2 000

Используемые условные знаки и обозначения:

• 1378	– характерная точка границ объекта
	– граница объекта
	– ось инженерного сооружения
	– граница кадастрового квартала
	– земельный участок
16:24:080602:452	– кадастровый номер земельного участка
16:24:080602	– кадастровый номер квартала.

Схема расположения границ публичного сервитута в целях эксплуатации линейного объекта системы газоснабжения «Магистральный этанопровод «Миннибаево–Казань»»

Лист 19 Выноска 6

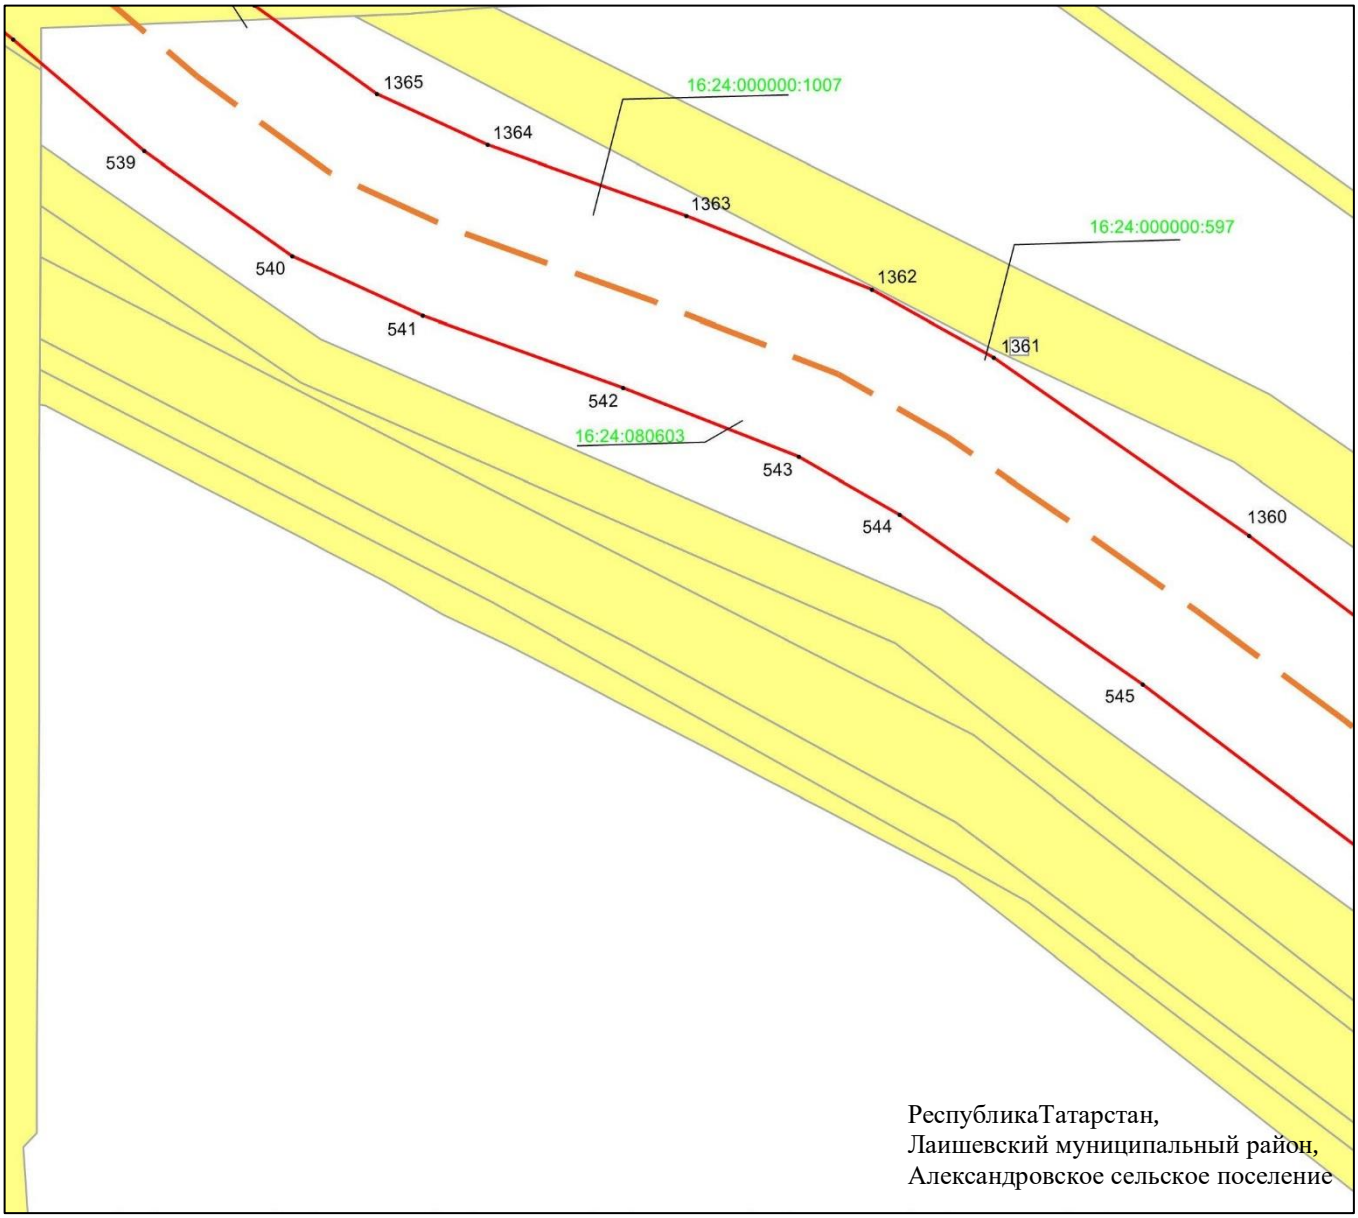

Масштаб 1 : 2 000

Используемые условные знаки и обозначения:

• 1378	– характерная точка границ объекта
	– граница объекта
	– ось инженерного сооружения
	– земельный участок
16:24:080602:452	– кадастровый номер земельного участка
16:24:080602	– кадастровый номер квартала.

Схема расположения границ публичного сервитута в целях эксплуатации линейного объекта системы газоснабжения «Магистральный этанопровод «Миннибаево–Казань»»

Лист 19 Выноска 7

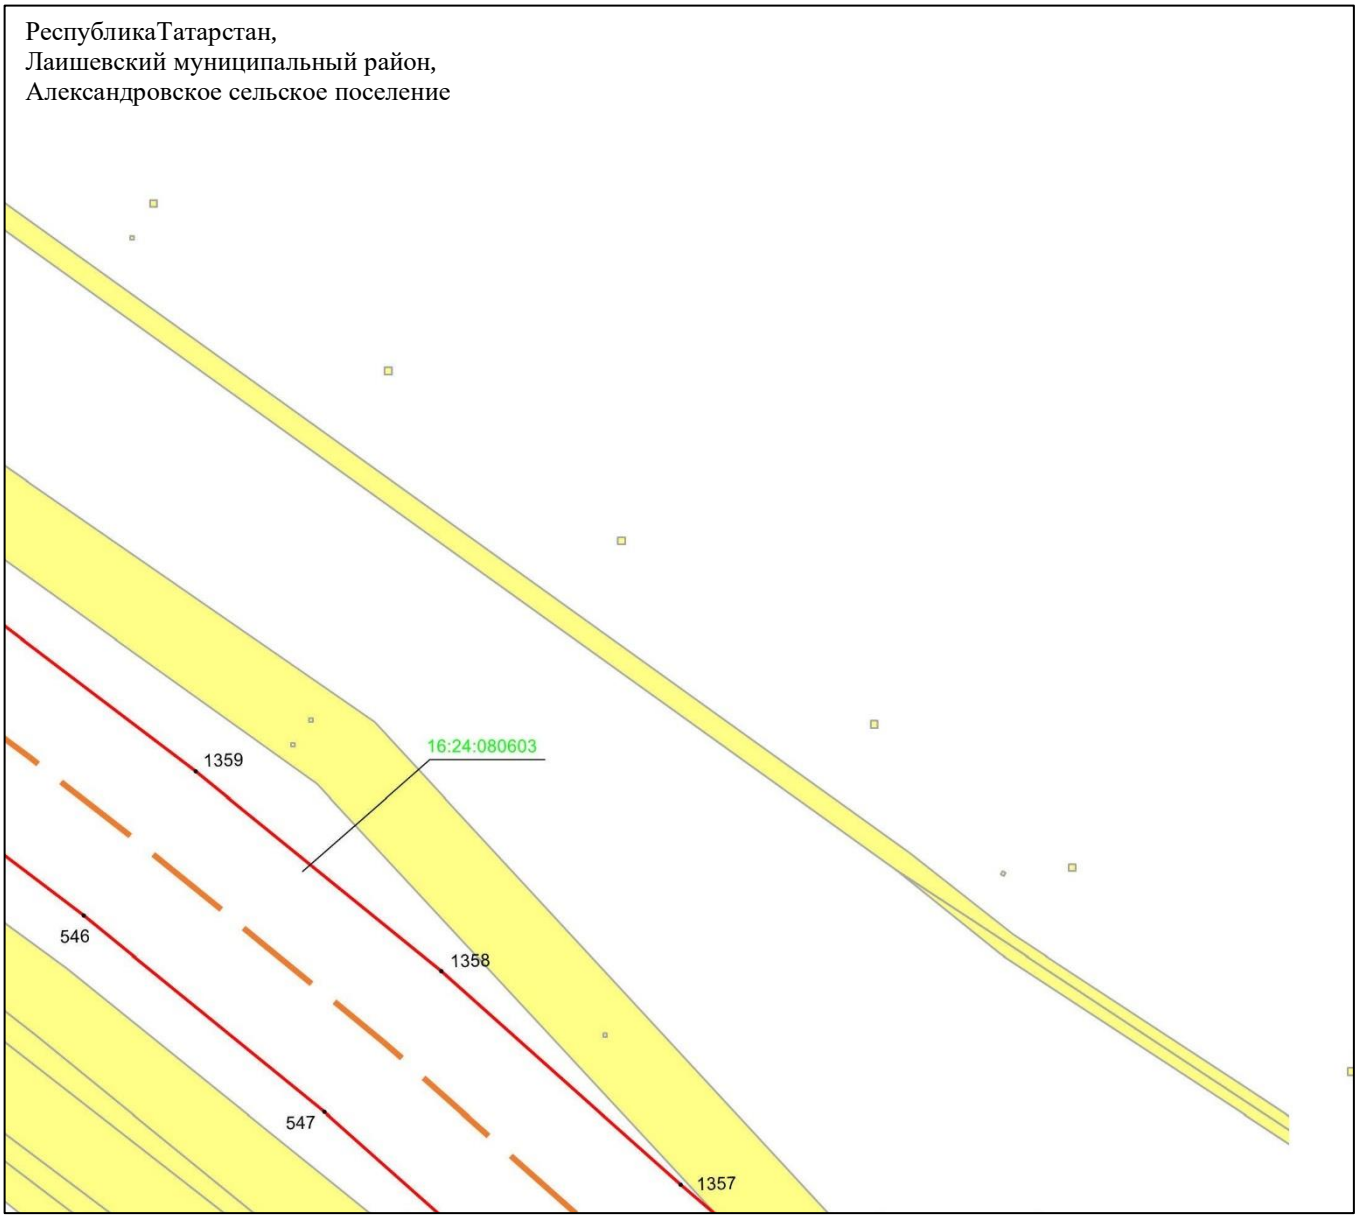

Масштаб 1 : 2 000

Используемые условные знаки и обозначения:

• 1378	– характерная точка границ объекта
	– граница объекта
	– ось инженерного сооружения
	– земельный участок
16:24:080602:452	– кадастровый номер земельного участка
16:24:080602	– кадастровый номер квартала.

Схема расположения границ публичного сервитута в целях эксплуатации линейного объекта системы газоснабжения «Магистральный этанопровод «Миннибаево–Казань»»

Лист 19 Выноска 8

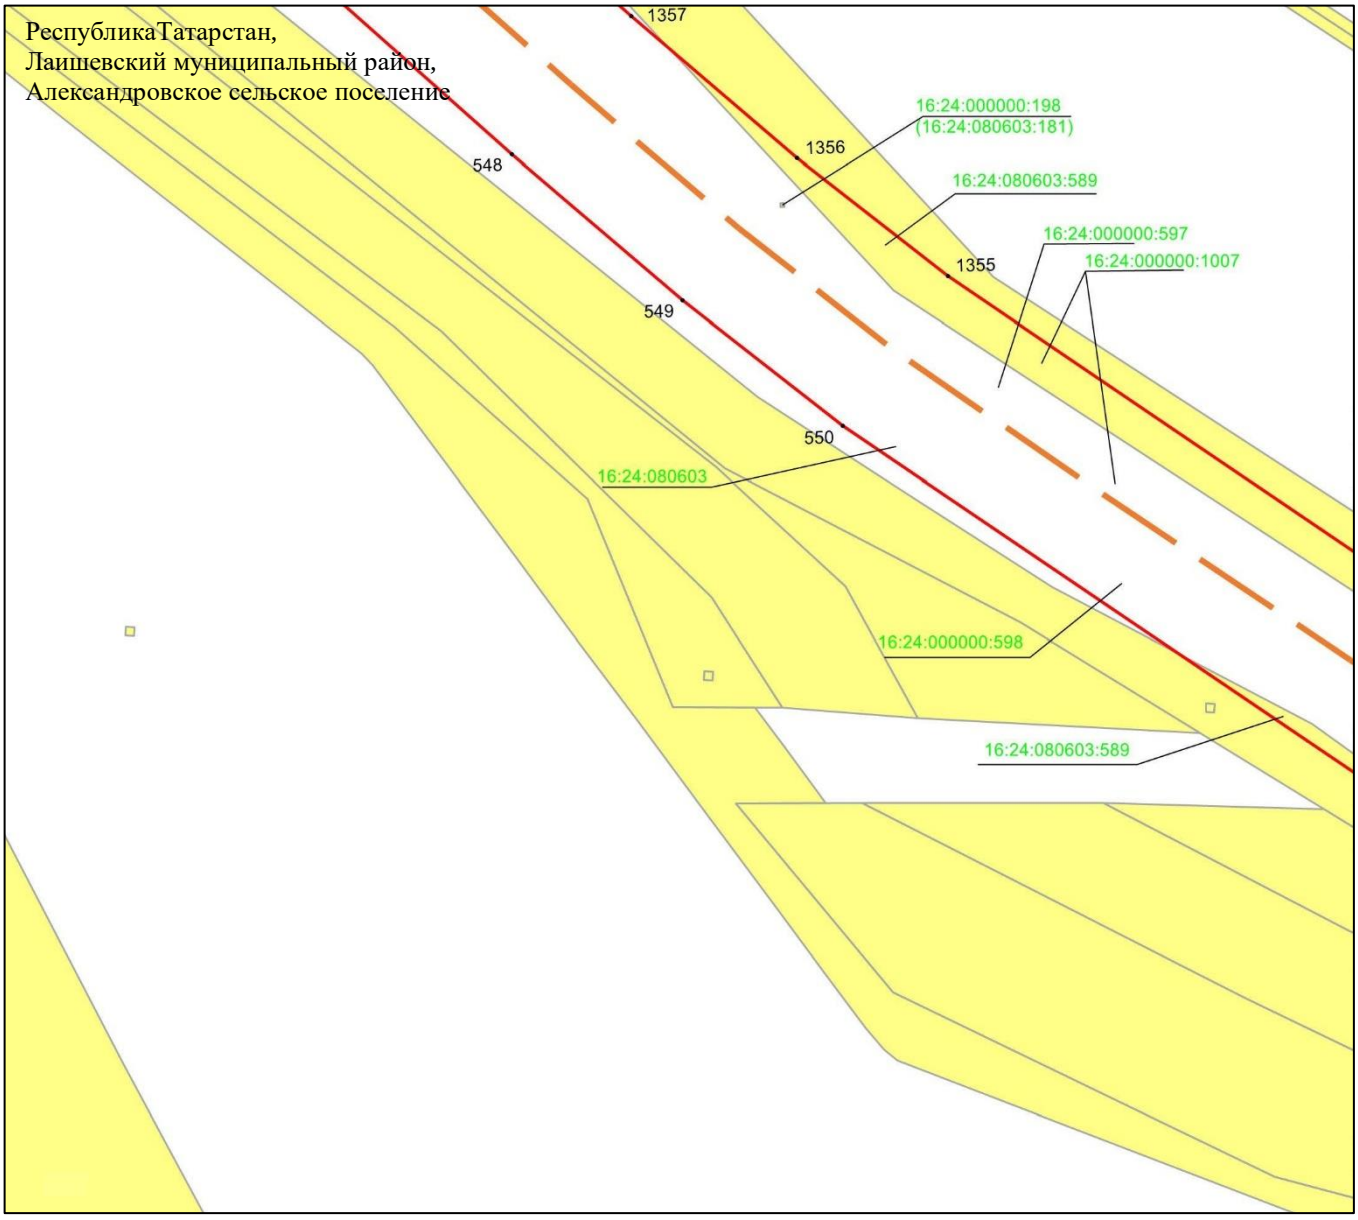

Масштаб 1 : 2 000

Используемые условные знаки и обозначения:

• 1378	– характерная точка границ объекта
	– граница объекта
	– ось инженерного сооружения
	– земельный участок
16:24:080602:452	– кадастровый номер земельного участка
16:24:080602	– кадастровый номер квартала.

Схема расположения границ публичного сервитута в целях эксплуатации линейного объекта системы газоснабжения «Магистральный этанопровод «Миннибаево–Казань»»

Лист 19 Выноска 9

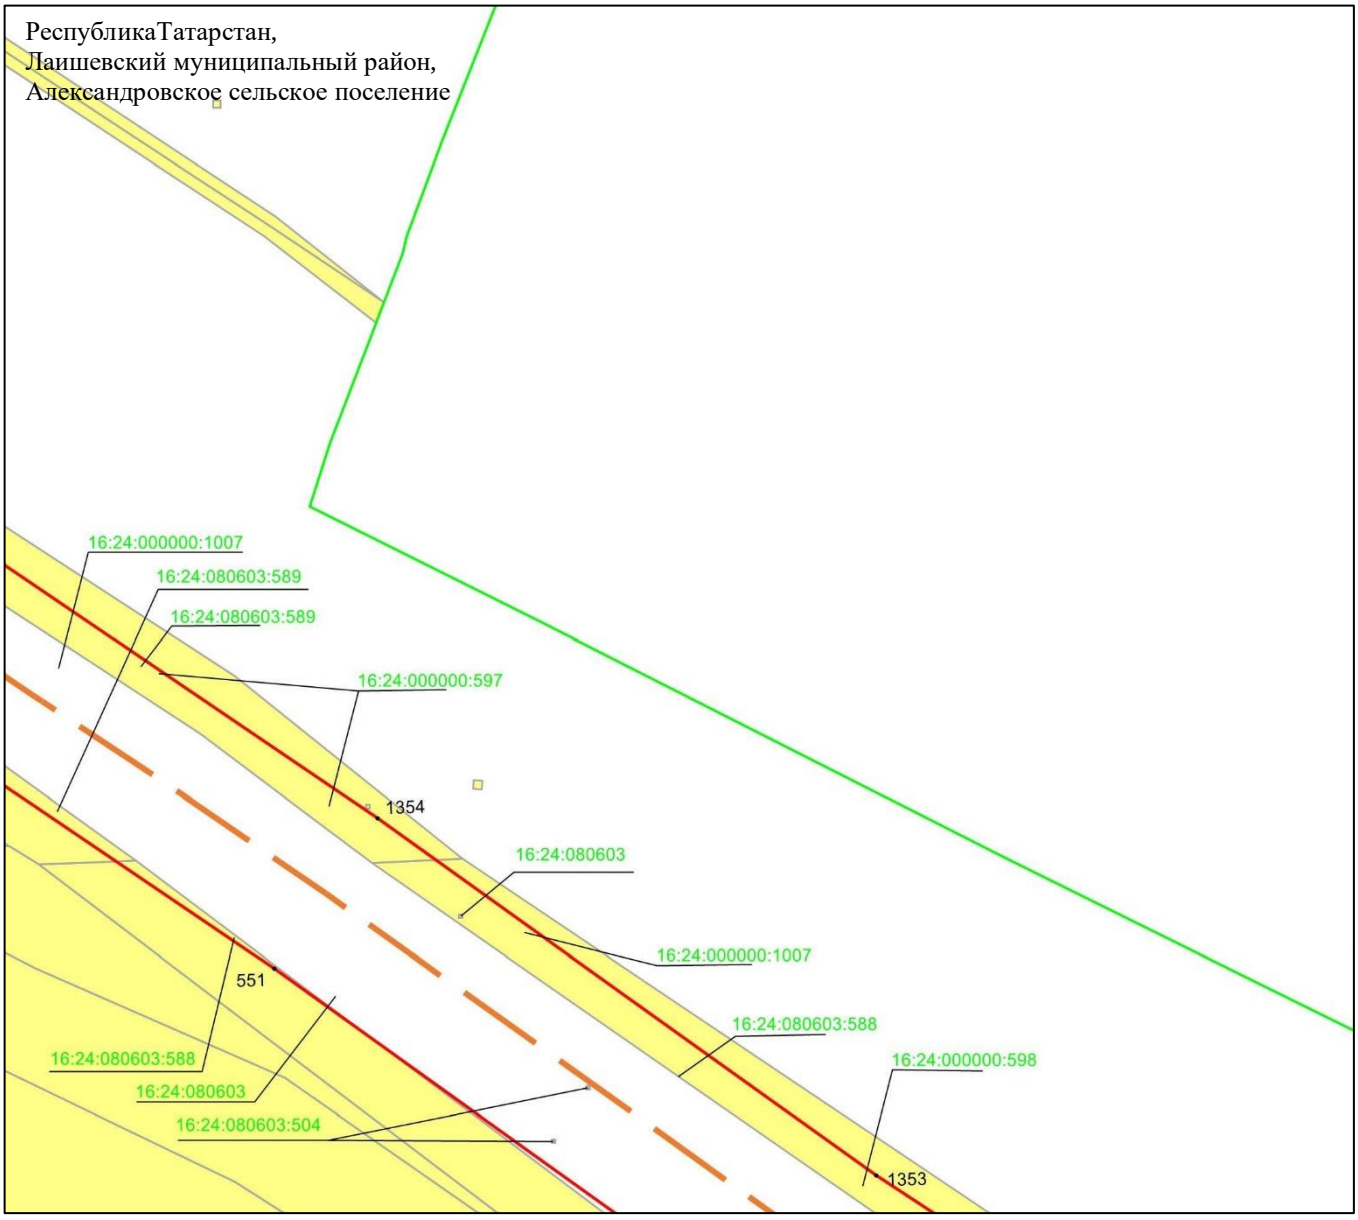

Масштаб 1 : 2 000

Используемые условные знаки и обозначения:

• 1354	– характерная точка границ объекта
	– граница объекта
	– ось инженерного сооружения
	– граница кадастрового квартала
	– земельный участок
16:24:080602:452	– кадастровый номер земельного участка
16:24:080603	– кадастровый номер квартала.

Схема расположения границ публичного сервитута в целях эксплуатации линейного объекта системы газоснабжения «Магистральный этанопровод «Миннибаево–Казань»»

Лист 19 Выноска 10

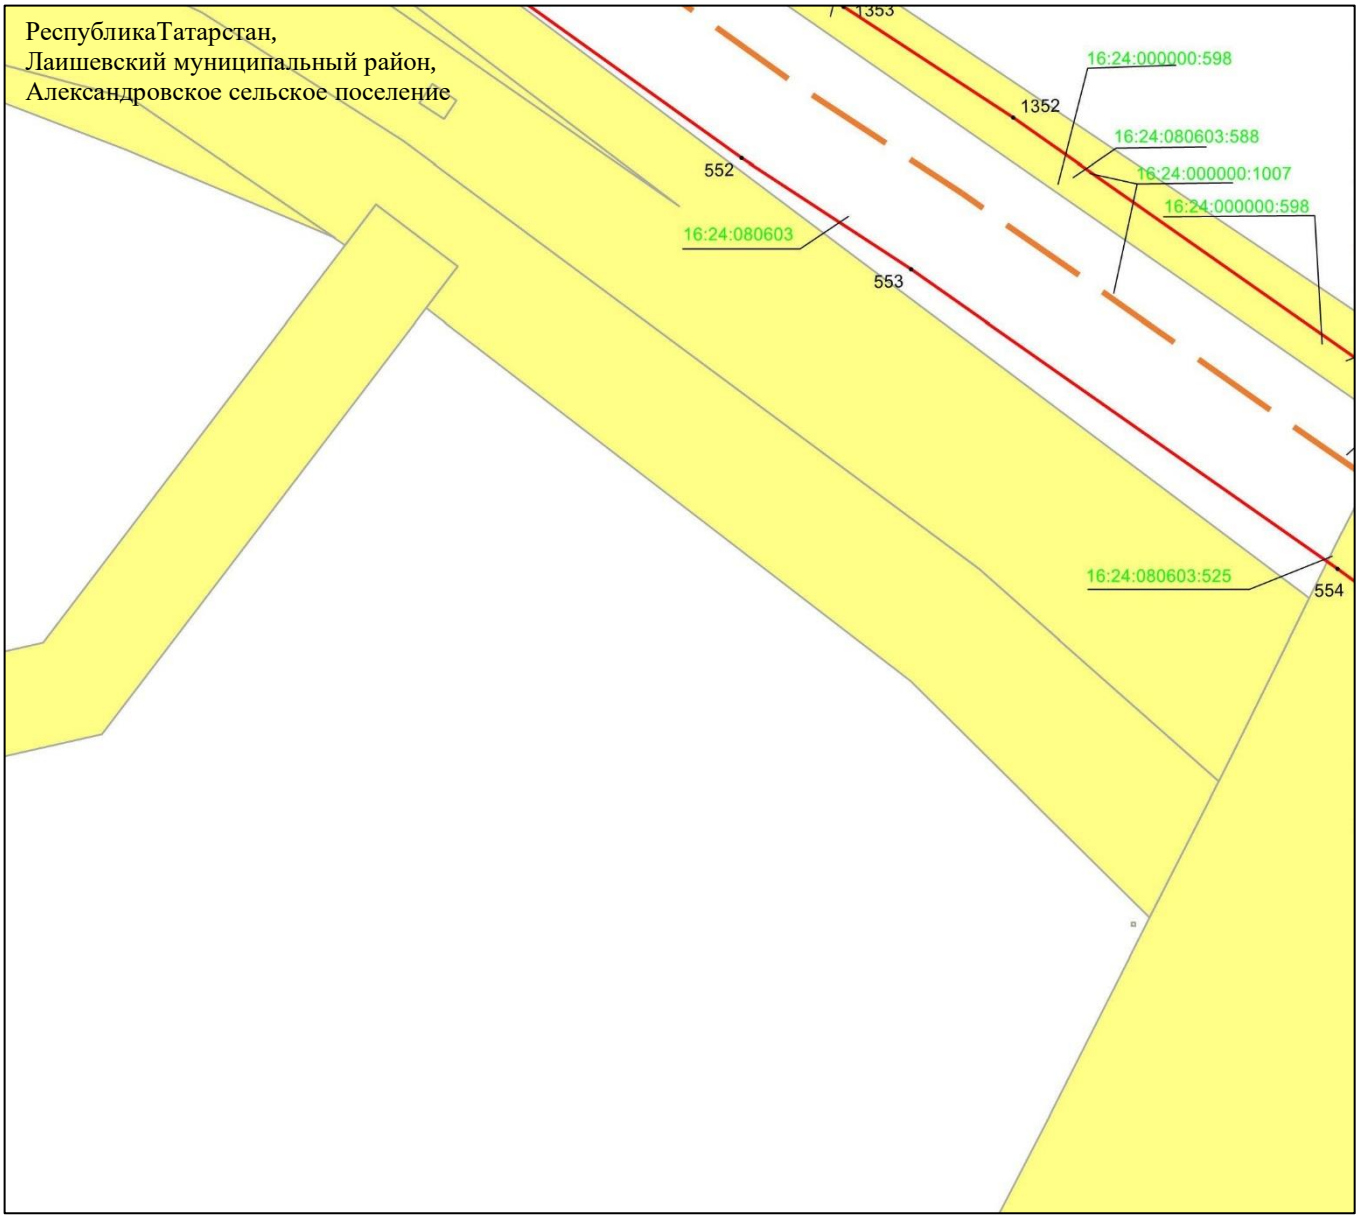

Масштаб 1 : 2 000

Используемые условные знаки и обозначения:

• 1352	– характерная точка границ объекта
	– граница объекта
	– ось инженерного сооружения
	– земельный участок
16:24:080603:525	– кадастровый номер земельного участка
16:24:080602	– кадастровый номер квартала.

Схема расположения границ публичного сервитута в целях эксплуатации линейного объекта системы газоснабжения «Магистральный этанопровод «Миннибаево–Казань»»

Лист 19 Выноска 11

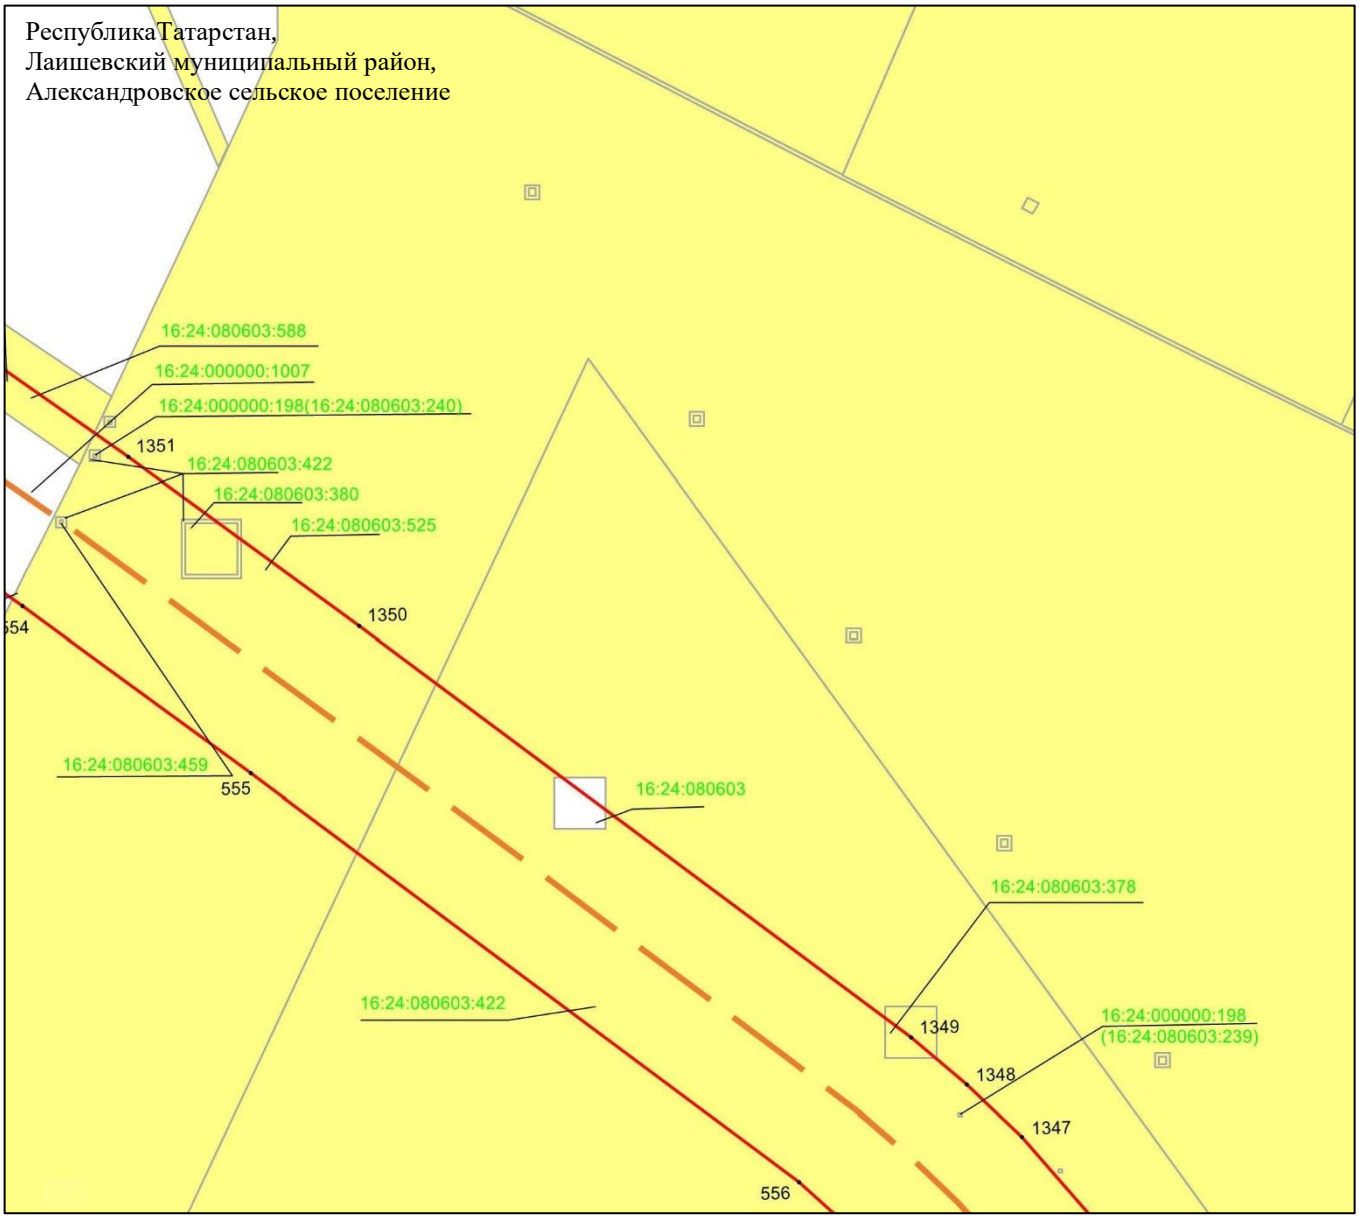

Масштаб 1 : 2 000

Используемые условные знаки и обозначения:

• 1350	– характерная точка границ объекта
	– граница объекта
	– ось инженерного сооружения
	– земельный участок
16:24:080603:378	– кадастровый номер земельного участка
16:24:080603	– кадастровый номер квартала.

Схема расположения границ публичного сервитута в целях эксплуатации линейного объекта системы газоснабжения «Магистральный этанопровод «Миннибаево–Казань»»

Лист 19 Выноска 12

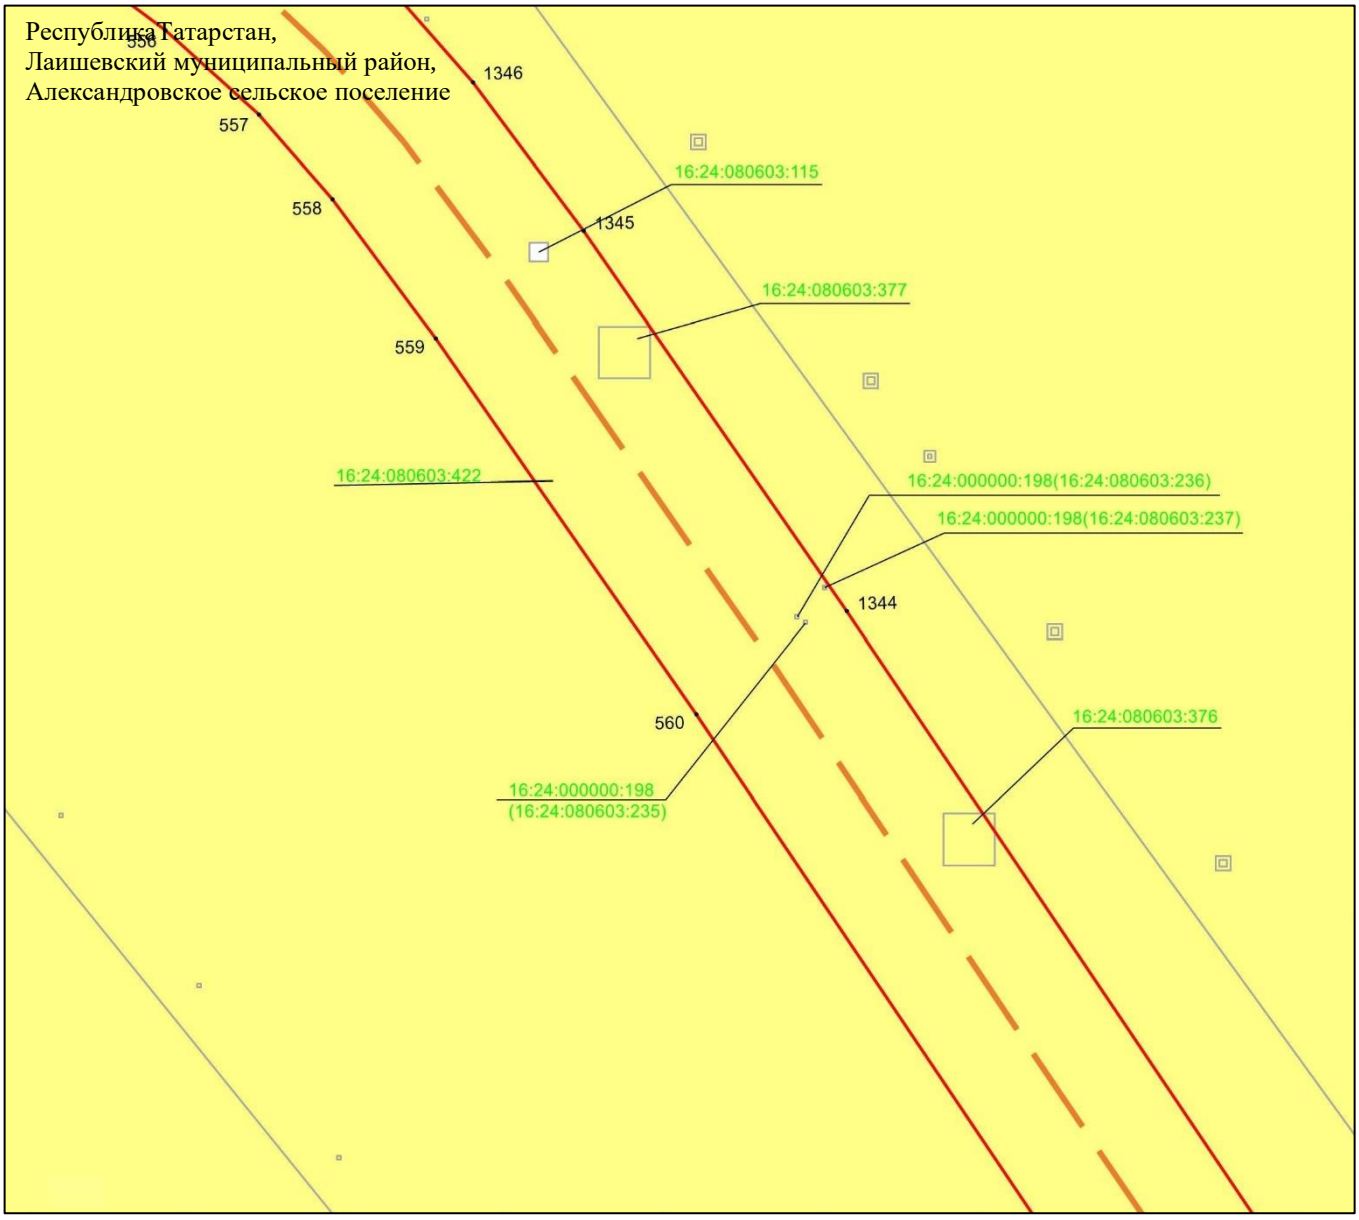

Масштаб 1 : 2 000

Используемые условные знаки и обозначения:

- • 1344 – характерная точка границ объекта
- – граница объекта
- – ось инженерного сооружения
- – земельный участок
- 16:24:080603:376 – кадастровый номер земельного участка

Схема расположения границ публичного сервитута в целях эксплуатации линейного объекта системы газоснабжения «Магистральный этанопровод «Миннибаево–Казань»»

Лист 19 Выноска 13

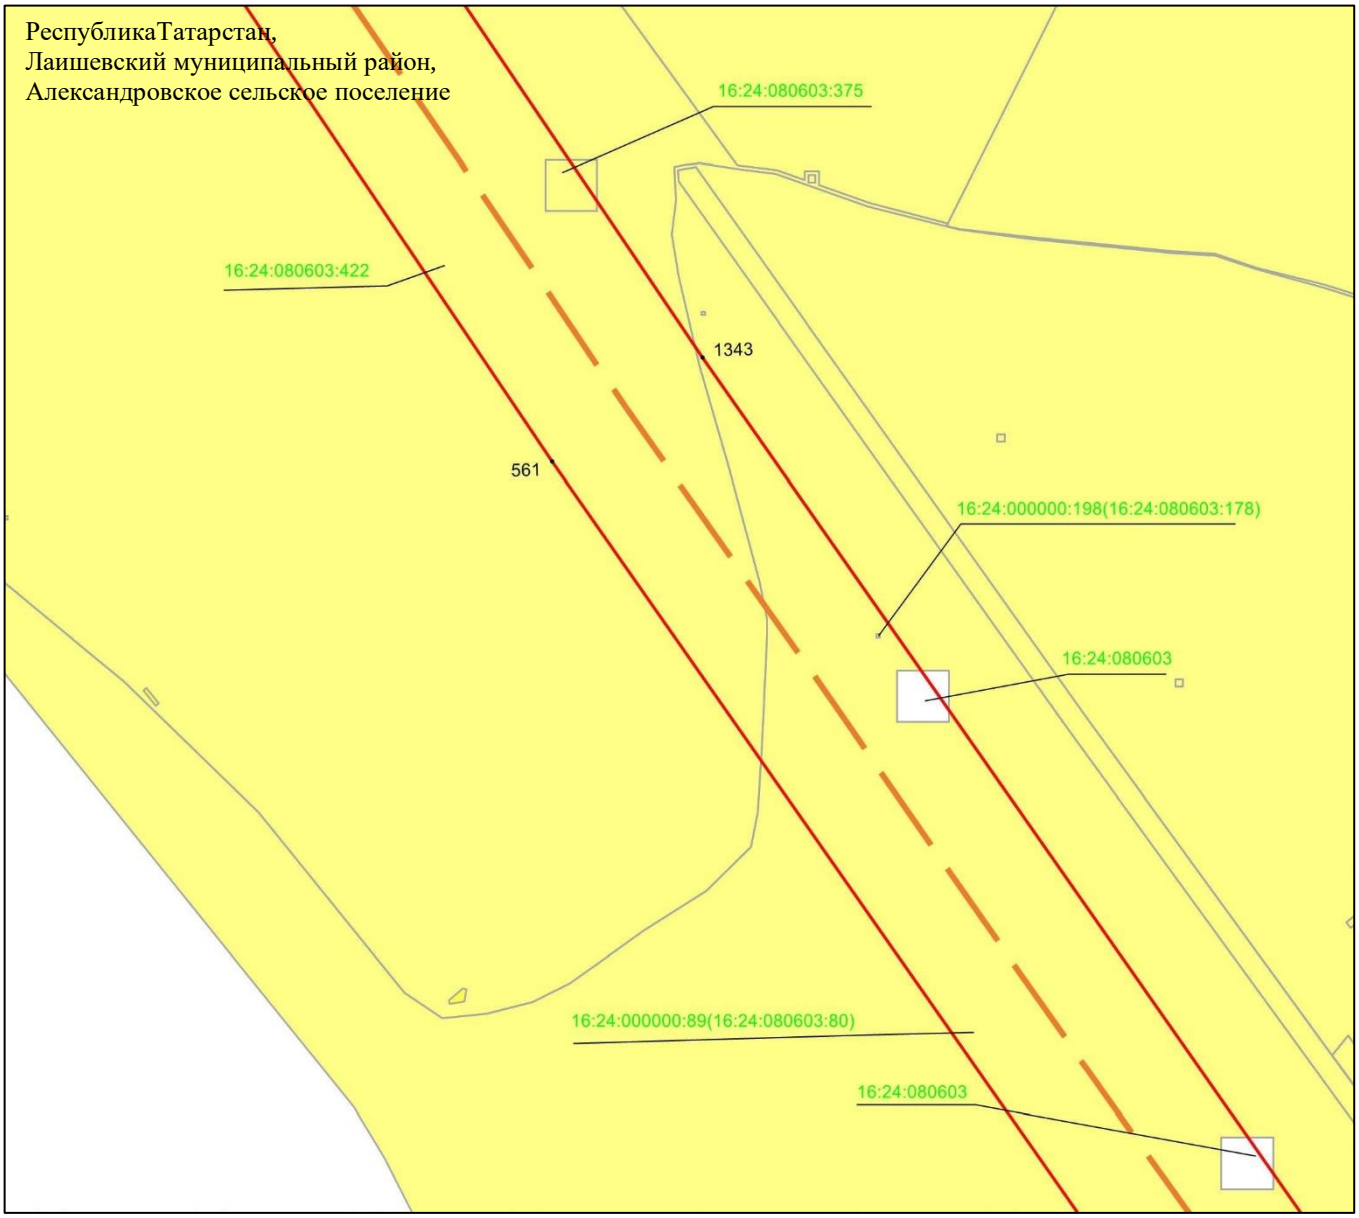

Масштаб 1 : 2 000

Используемые условные знаки и обозначения:

• 1343	– характерная точка границ объекта
	– граница объекта
	– ось инженерного сооружения
	– земельный участок
16:24:080603:375	– кадастровый номер земельного участка
16:24:080603	– кадастровый номер квартала.

Схема расположения границ публичного сервитута в целях эксплуатации линейного объекта системы газоснабжения «Магистральный этанопровод «Миннибаево–Казань»»

Лист 19 Выноска 14

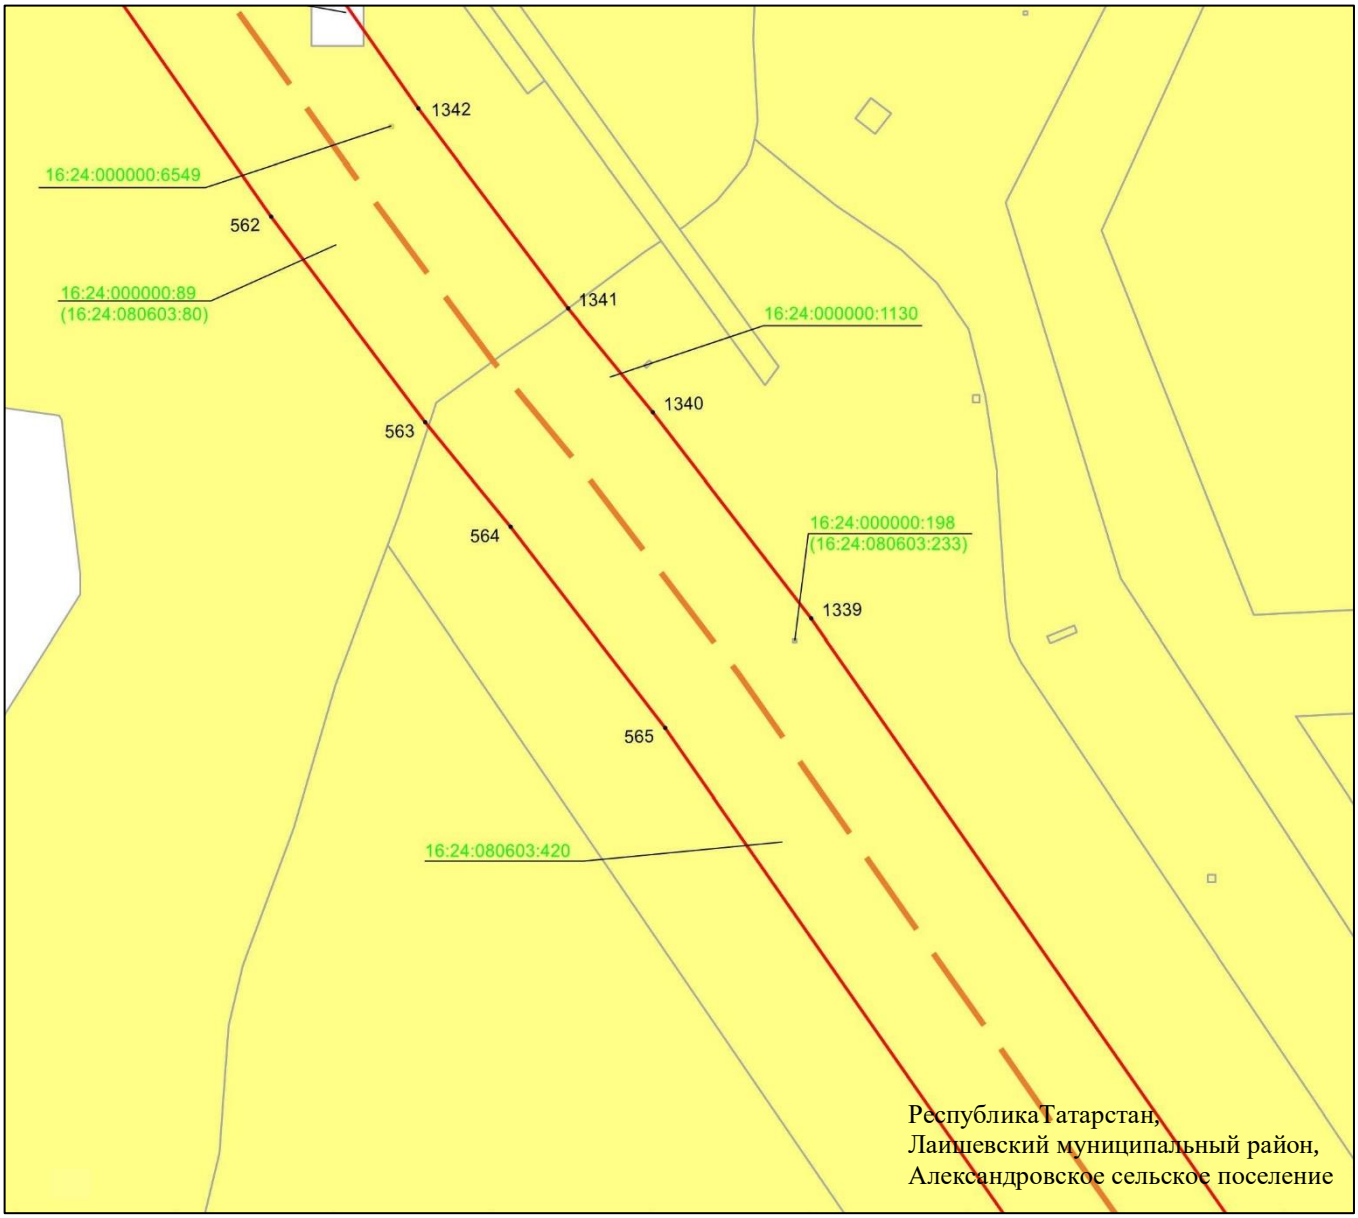

Масштаб 1 : 2 000

Используемые условные знаки и обозначения:

• 1341	– характерная точка границ объекта
	– граница объекта
	– ось инженерного сооружения
	– земельный участок
16:24:000000:1130	– кадастровый номер земельного участка
16:24:080602	– кадастровый номер квартала.

Схема расположения границ публичного сервитута в целях эксплуатации линейного объекта системы газоснабжения «Магистральный этанопровод «Миннибаево–Казань»»

Лист 19 Выноска 15

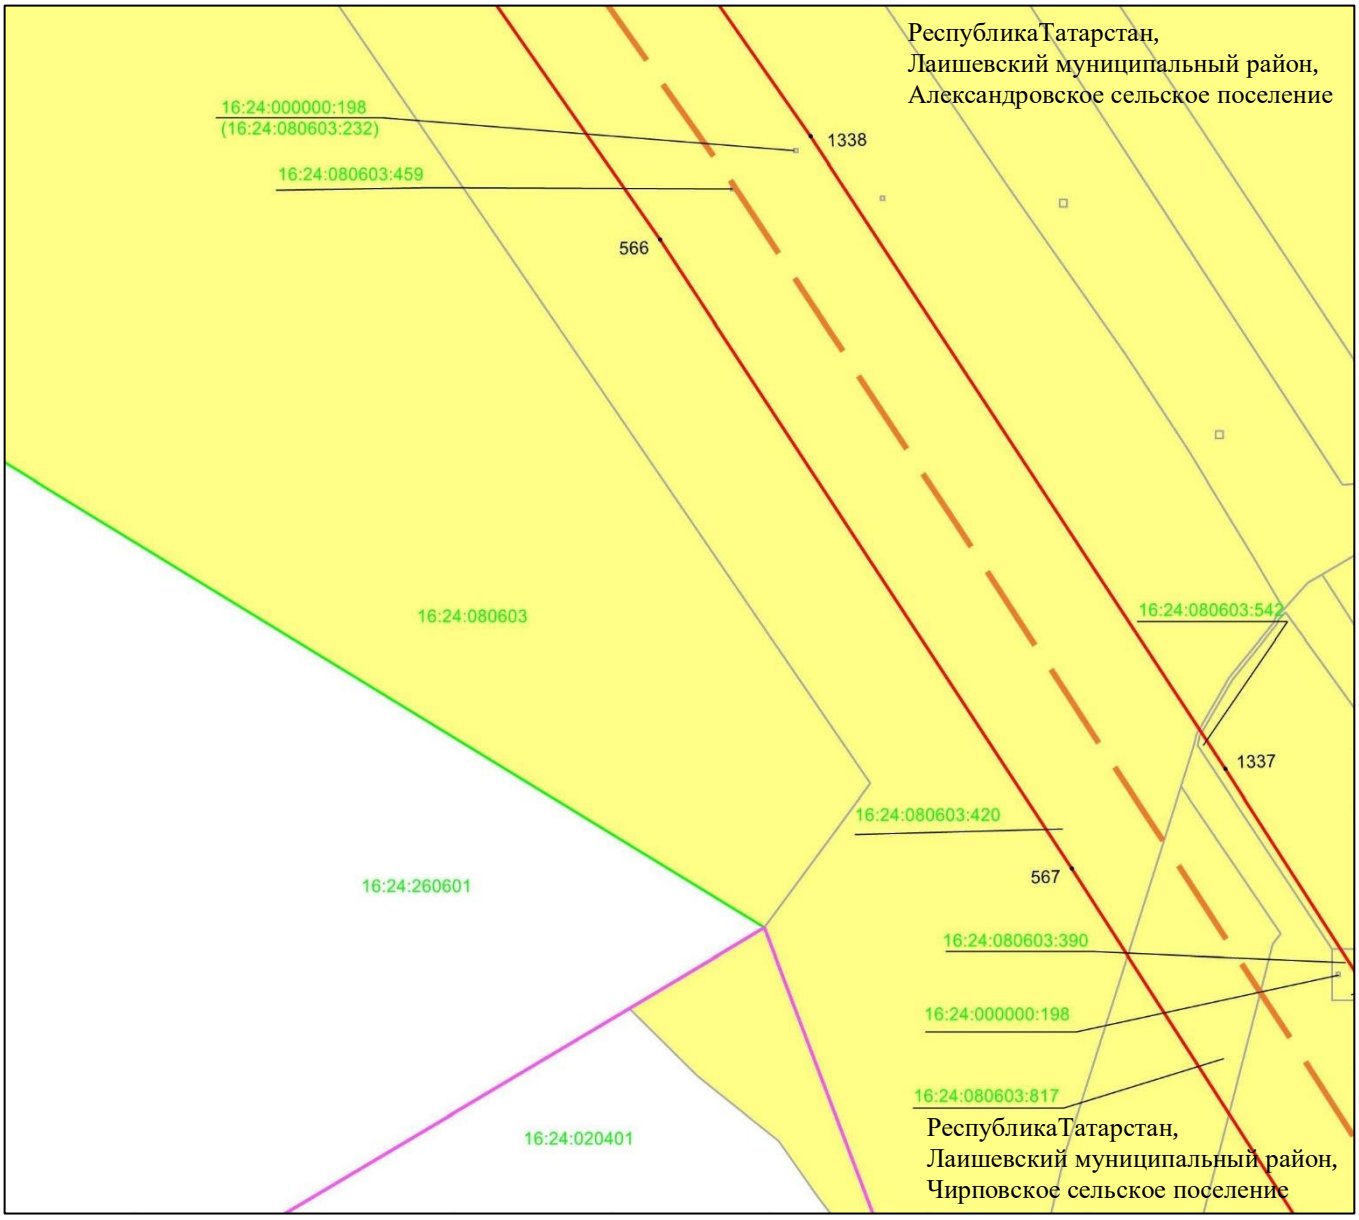

Масштаб 1 : 2 000

Используемые условные знаки и обозначения:

• 1338	– характерная точка границ объекта
	– граница объекта
	– ось инженерного сооружения
	– граница сельского поселения
	– граница кадастрового квартала
	– земельный участок
16:24:080603:420	– кадастровый номер земельного участка
16:24:080603	– кадастровый номер квартала.

Схема расположения границ публичного сервитута в целях эксплуатации линейного объекта системы газоснабжения «Магистральный этанопровод «Миннибаево–Казань»»

Лист 19 Выноска 16

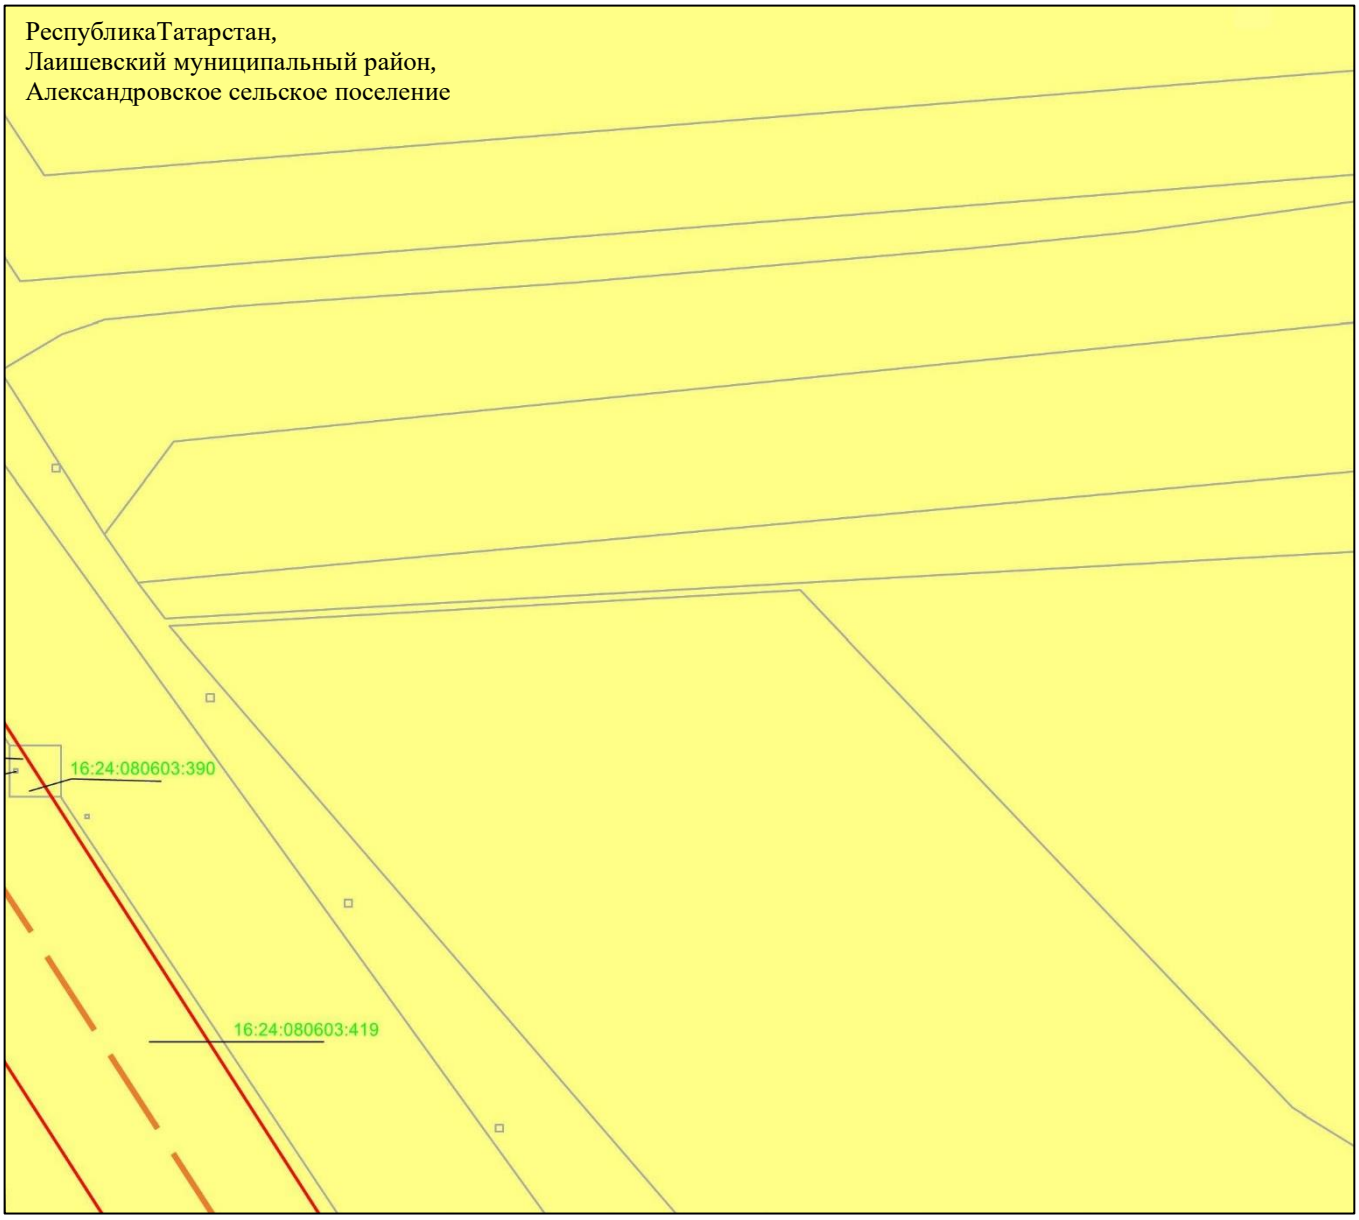

Масштаб 1 : 2 000

Используемые условные знаки и обозначения:

– граница объекта

– ось инженерного сооружения

– земельный участок

16:24:080603:390 – кадастровый номер земельного участка

Схема расположения границ публичного сервитута в целях эксплуатации линейного объекта системы газоснабжения «Магистральный этанопровод «Миннибаево–Казань»»

Лист 19 Выноска 17

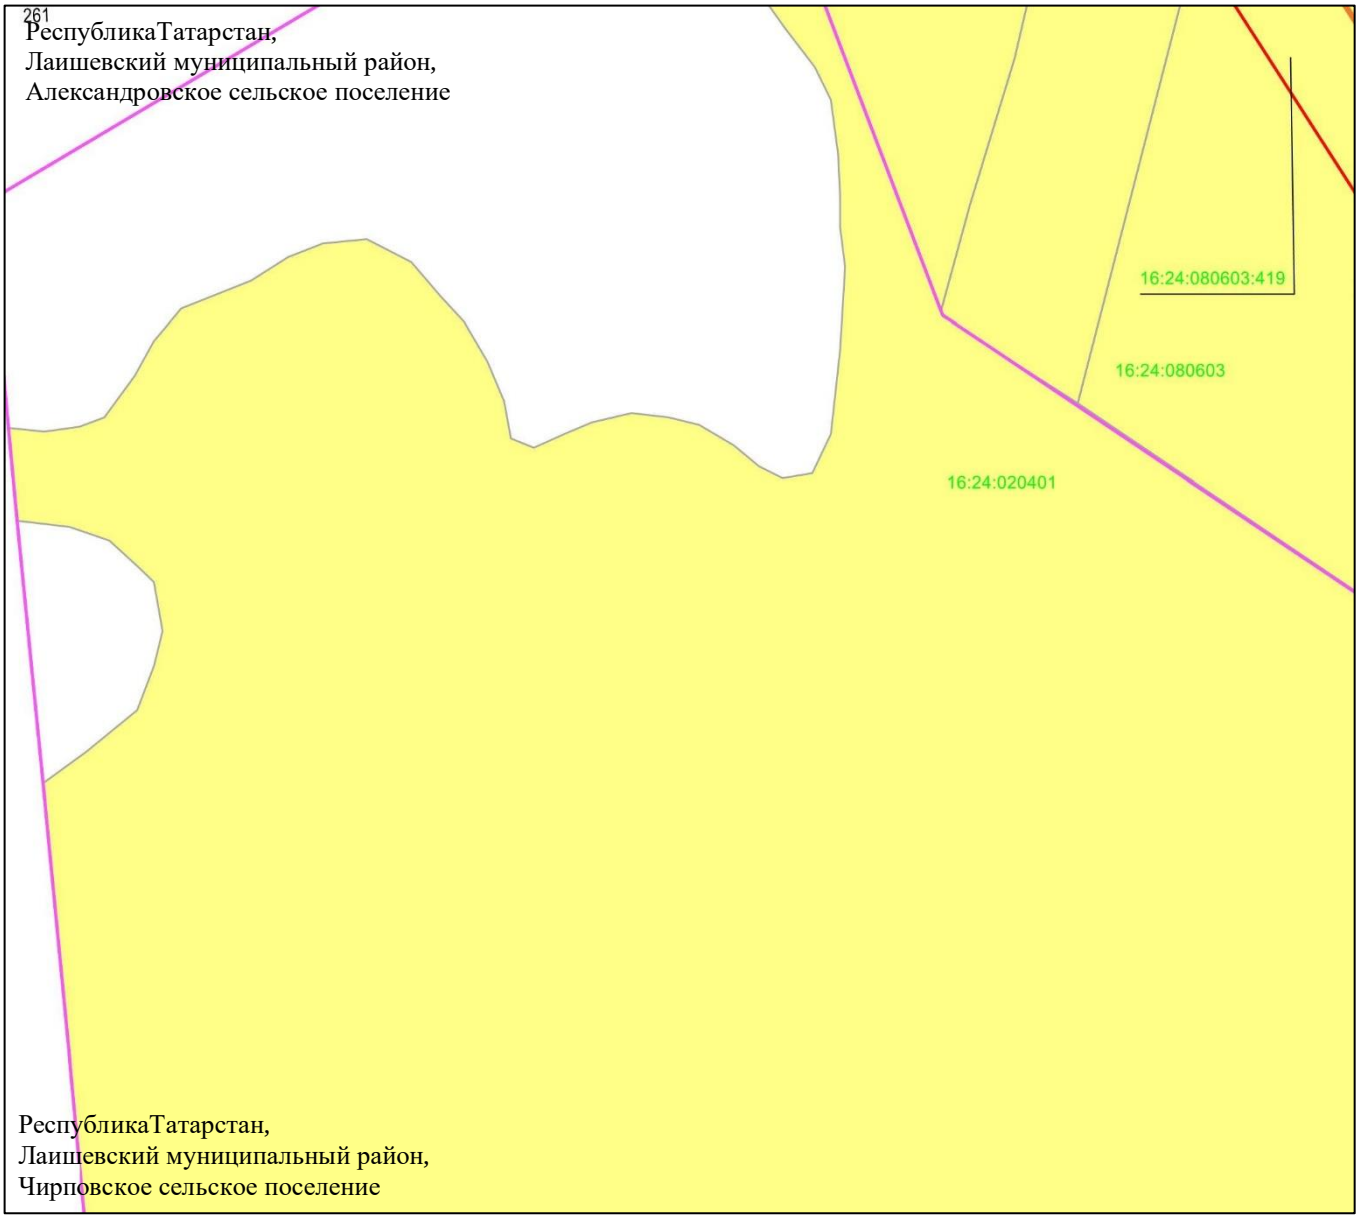

Масштаб 1 : 2 000

Используемые условные знаки и обозначения:

– граница объекта
– ось инженерного сооружения
– граница сельского поселения
– граница кадастрового квартала
– земельный участок
16:24:080603:419 – кадастровый номер земельного участка
16:24:080401 – кадастровый номер квартала.

Схема расположения границ публичного сервитута в целях эксплуатации линейного объекта системы газоснабжения «Магистральный этанопровод «Миннибаево–Казань»»

Лист 19 Выноска 18

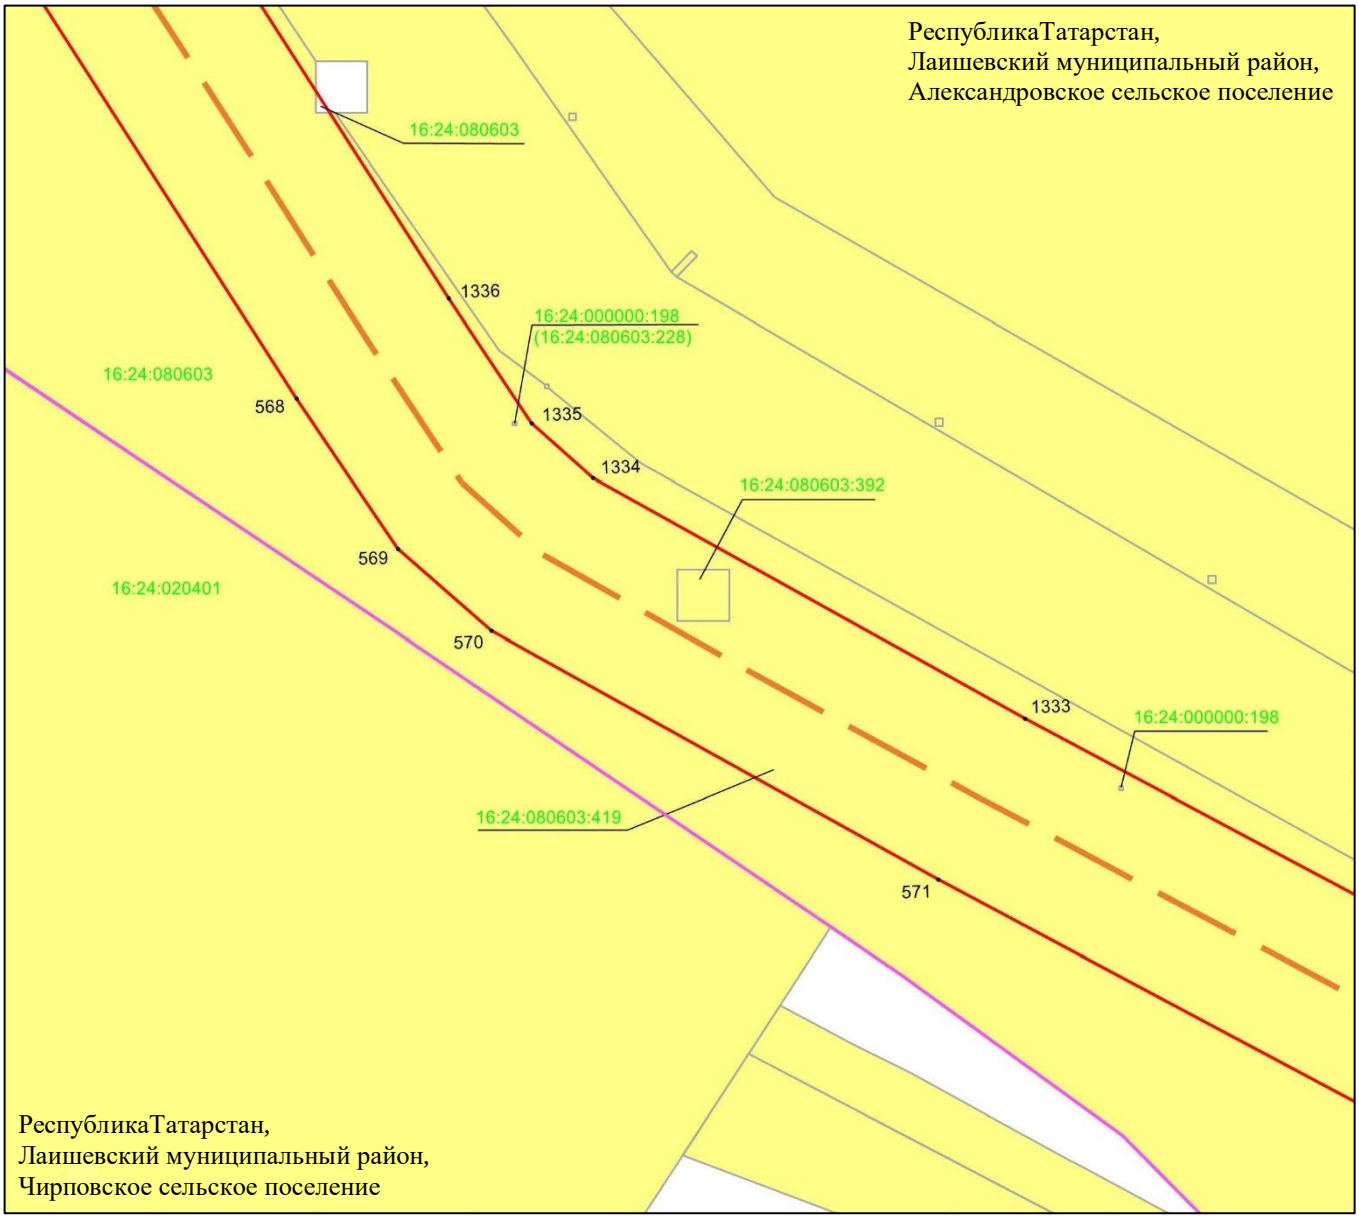

Масштаб 1 : 2 000

Используемые условные знаки и обозначения:

• 1336	– характерная точка границ объекта
	– граница объекта
	– ось инженерного сооружения
	– граница сельского поселения
	– граница кадастрового квартала
	– земельный участок
16:24:080603:392	– кадастровый номер земельного участка
16:24:080603	– кадастровый номер квартала.

Схема расположения границ публичного сервитута в целях эксплуатации линейного объекта системы газоснабжения «Магистральный этанопровод «Миннибаево–Казань»»

Лист 19 Выноска 19

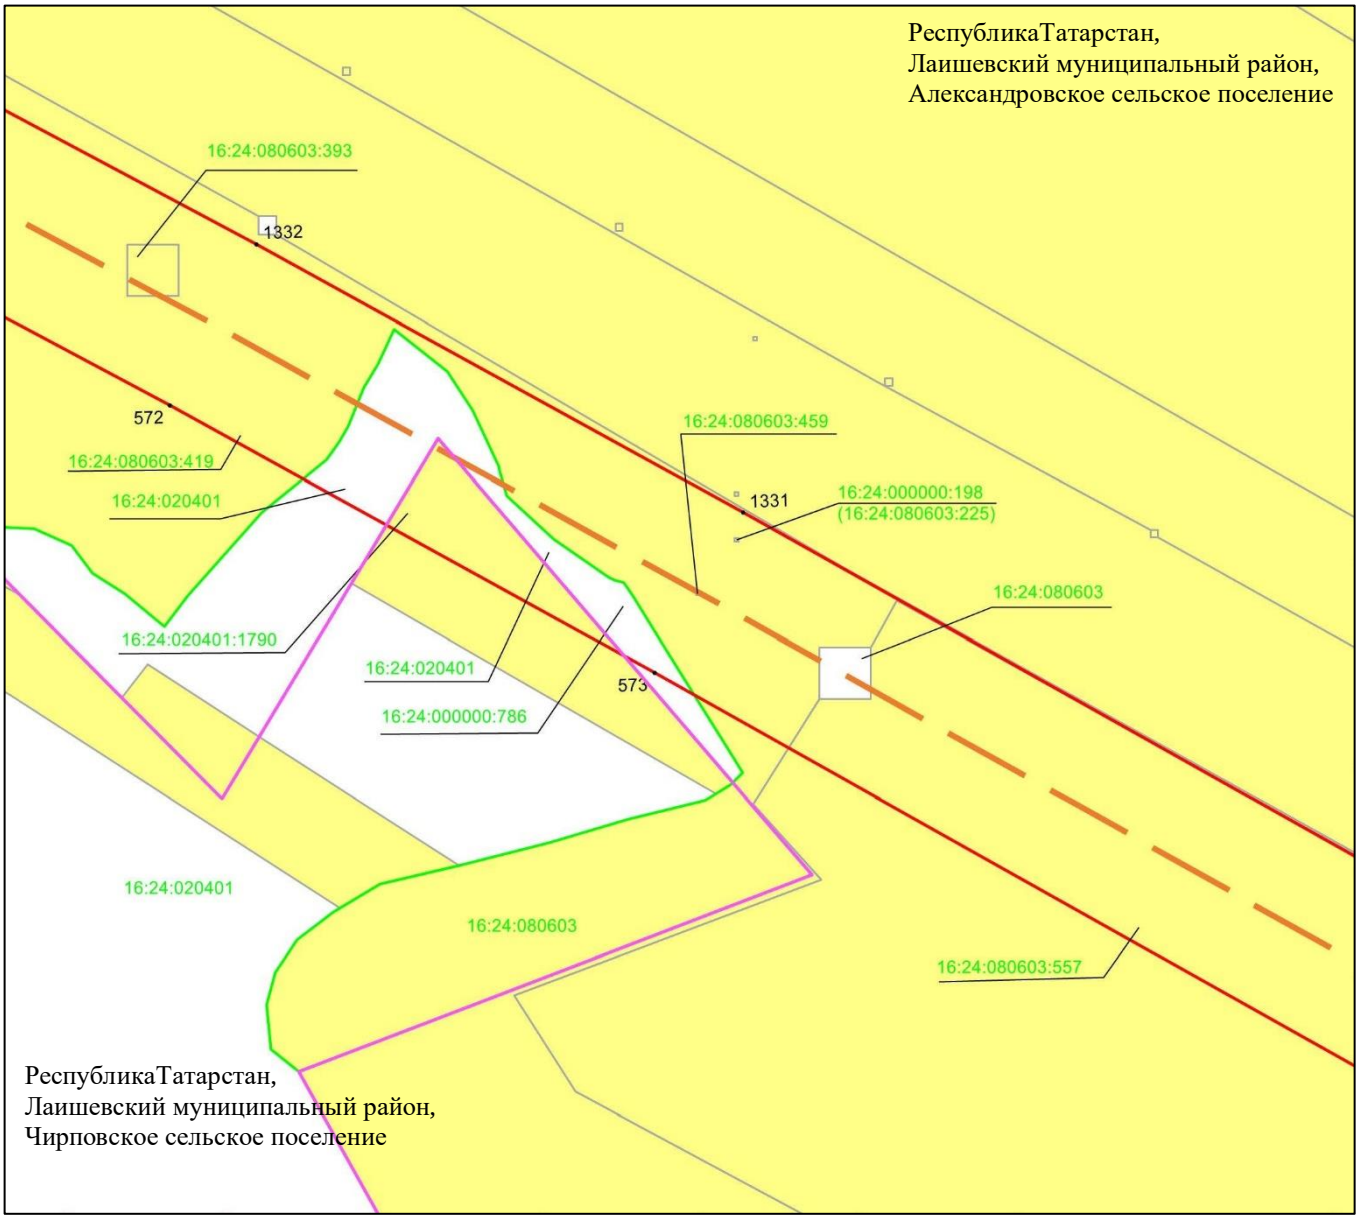

Масштаб 1 : 2 000

Используемые условные знаки и обозначения:

• 1331	– характерная точка границ объекта
	– граница объекта
	– ось инженерного сооружения
	– граница сельского поселения
	– граница кадастрового квартала
	– земельный участок
16:24:080603:557	– кадастровый номер земельного участка
16:24:080603	– кадастровый номер квартала.

Схема расположения границ публичного сервитута в целях эксплуатации линейного объекта системы газоснабжения «Магистральный этанопровод «Миннибаево–Казань»»

Лист 19 Выноска 20

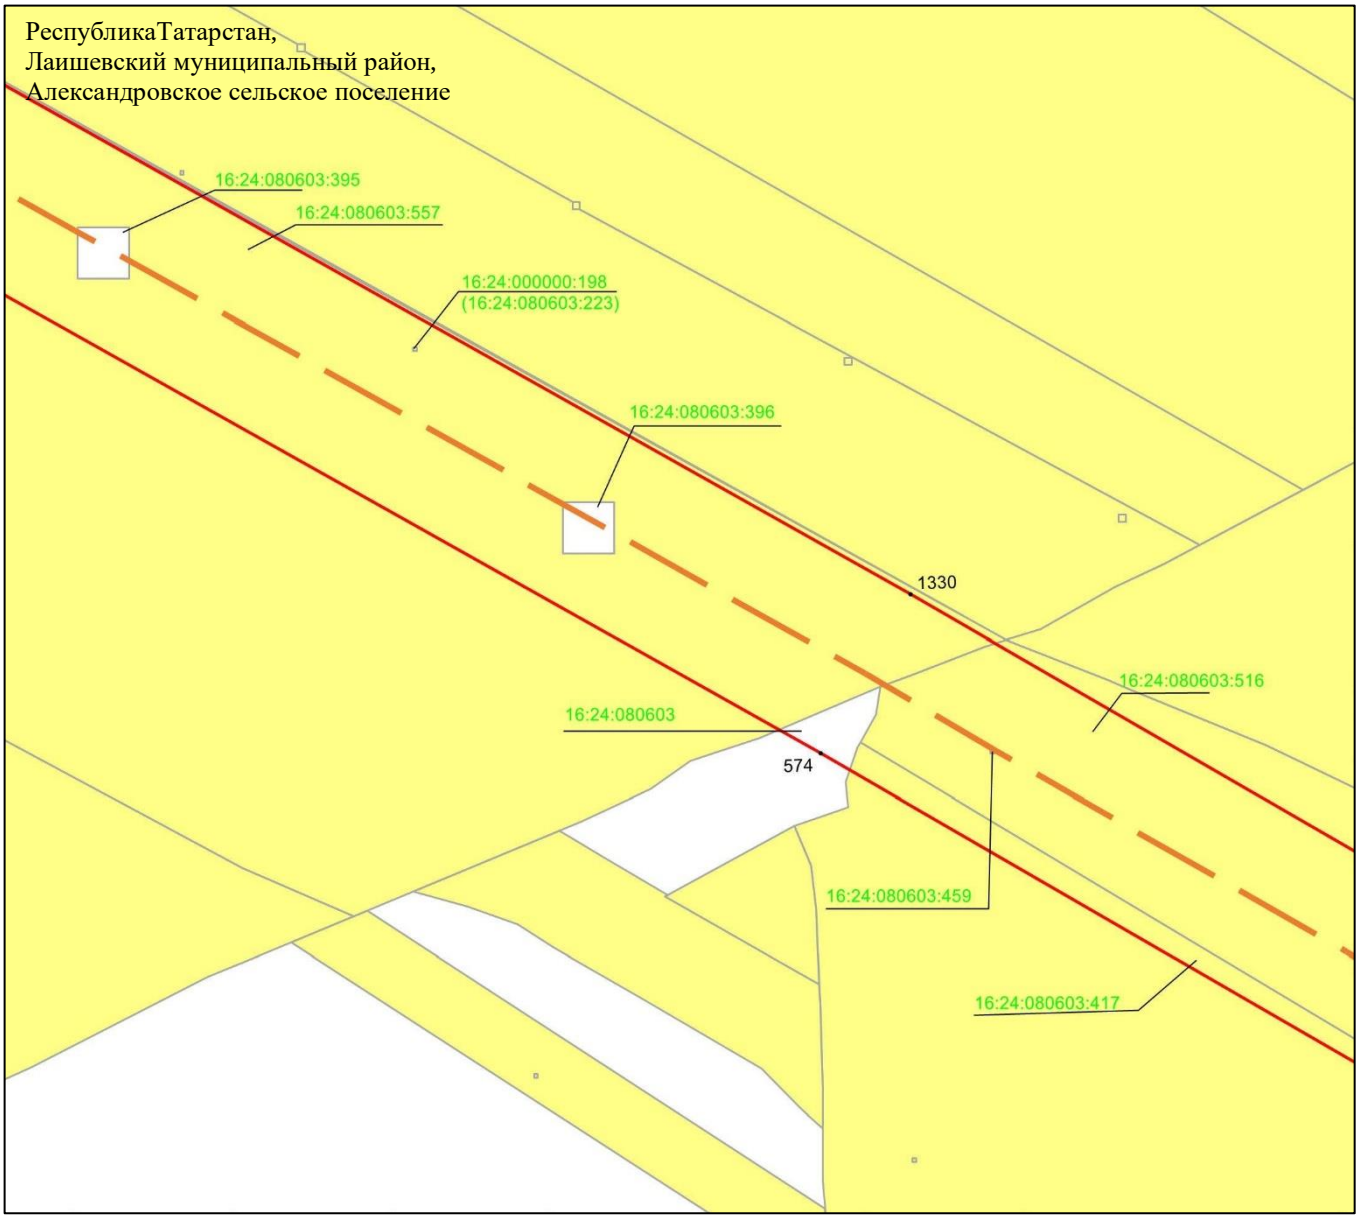

Масштаб 1 : 2 000

Используемые условные знаки и обозначения:

• 1378	– характерная точка границ объекта
	– граница объекта
	– ось инженерного сооружения
	– земельный участок
16:24:080603:396	– кадастровый номер земельного участка
16:24:080603	– кадастровый номер квартала.

Схема расположения границ публичного сервитута в целях эксплуатации линейного объекта системы газоснабжения «Магистральный этанопровод «Миннибаево–Казань»»

Лист 20

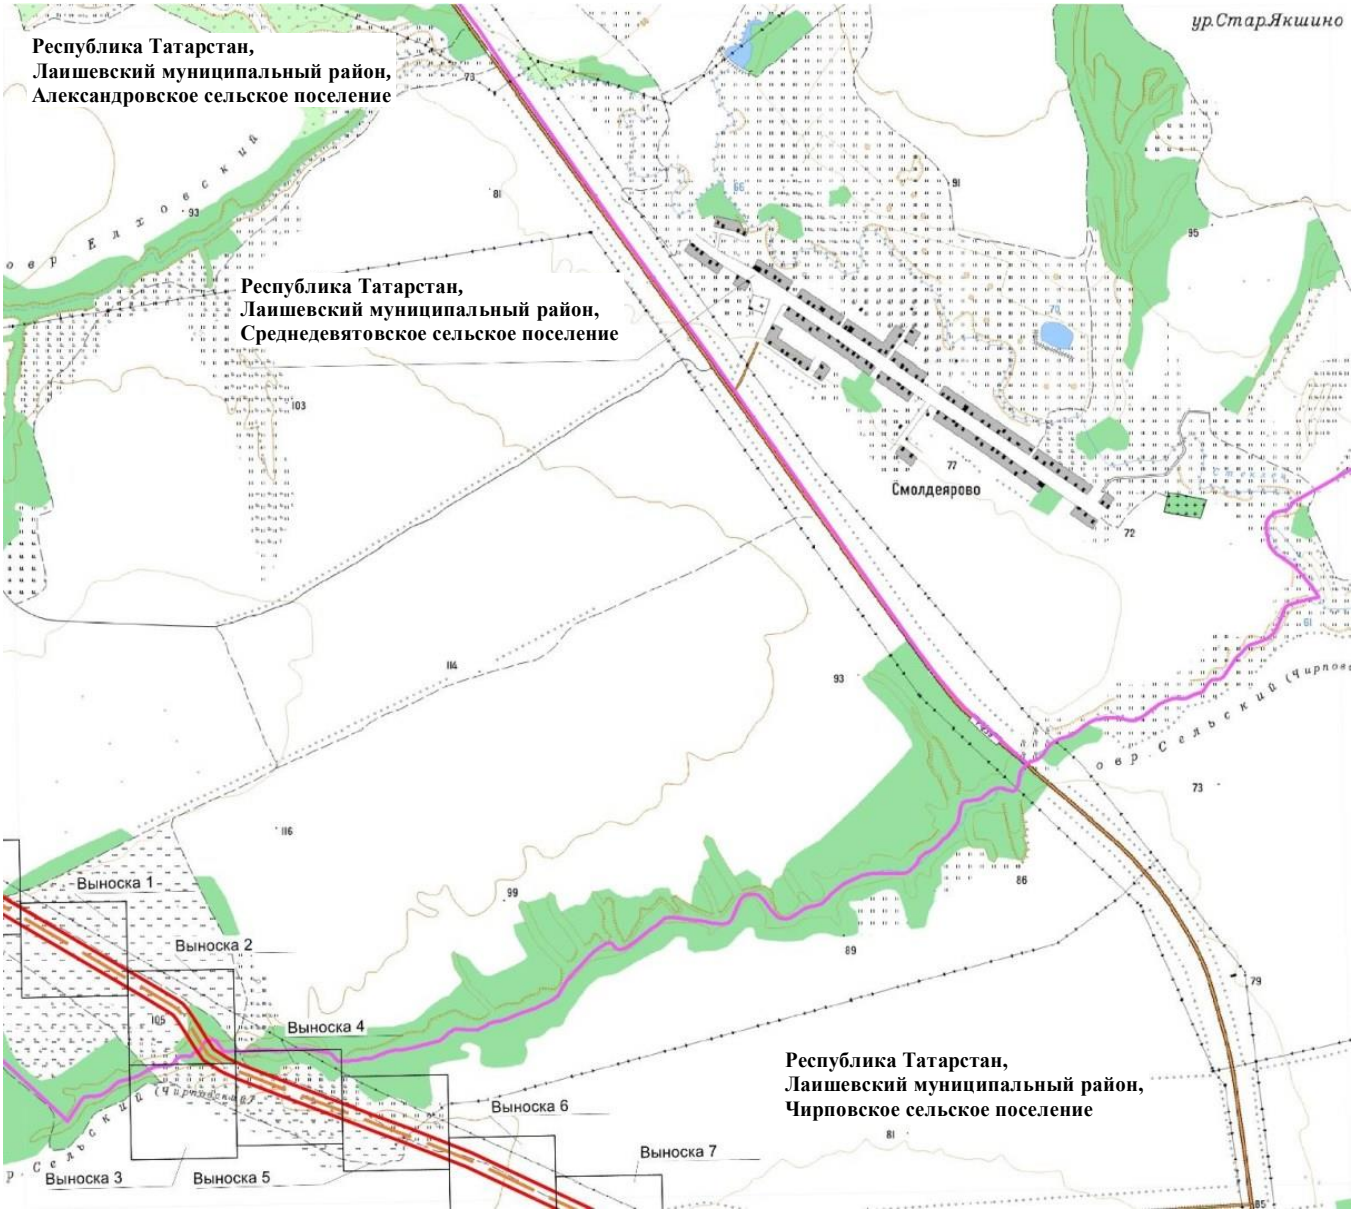

Масштаб 1 : 25 000

Используемые условные знаки и обозначения:

– проектное местоположение инженерного сооружения (ось газопровода)

– граница публичного сервитута

– граница сельского поселения

Схема расположения границ публичного сервитута в целях эксплуатации линейного объекта системы газоснабжения «Магистральный этанопровод «Миннибаево–Казань»»

Лист 20 Выноска 1

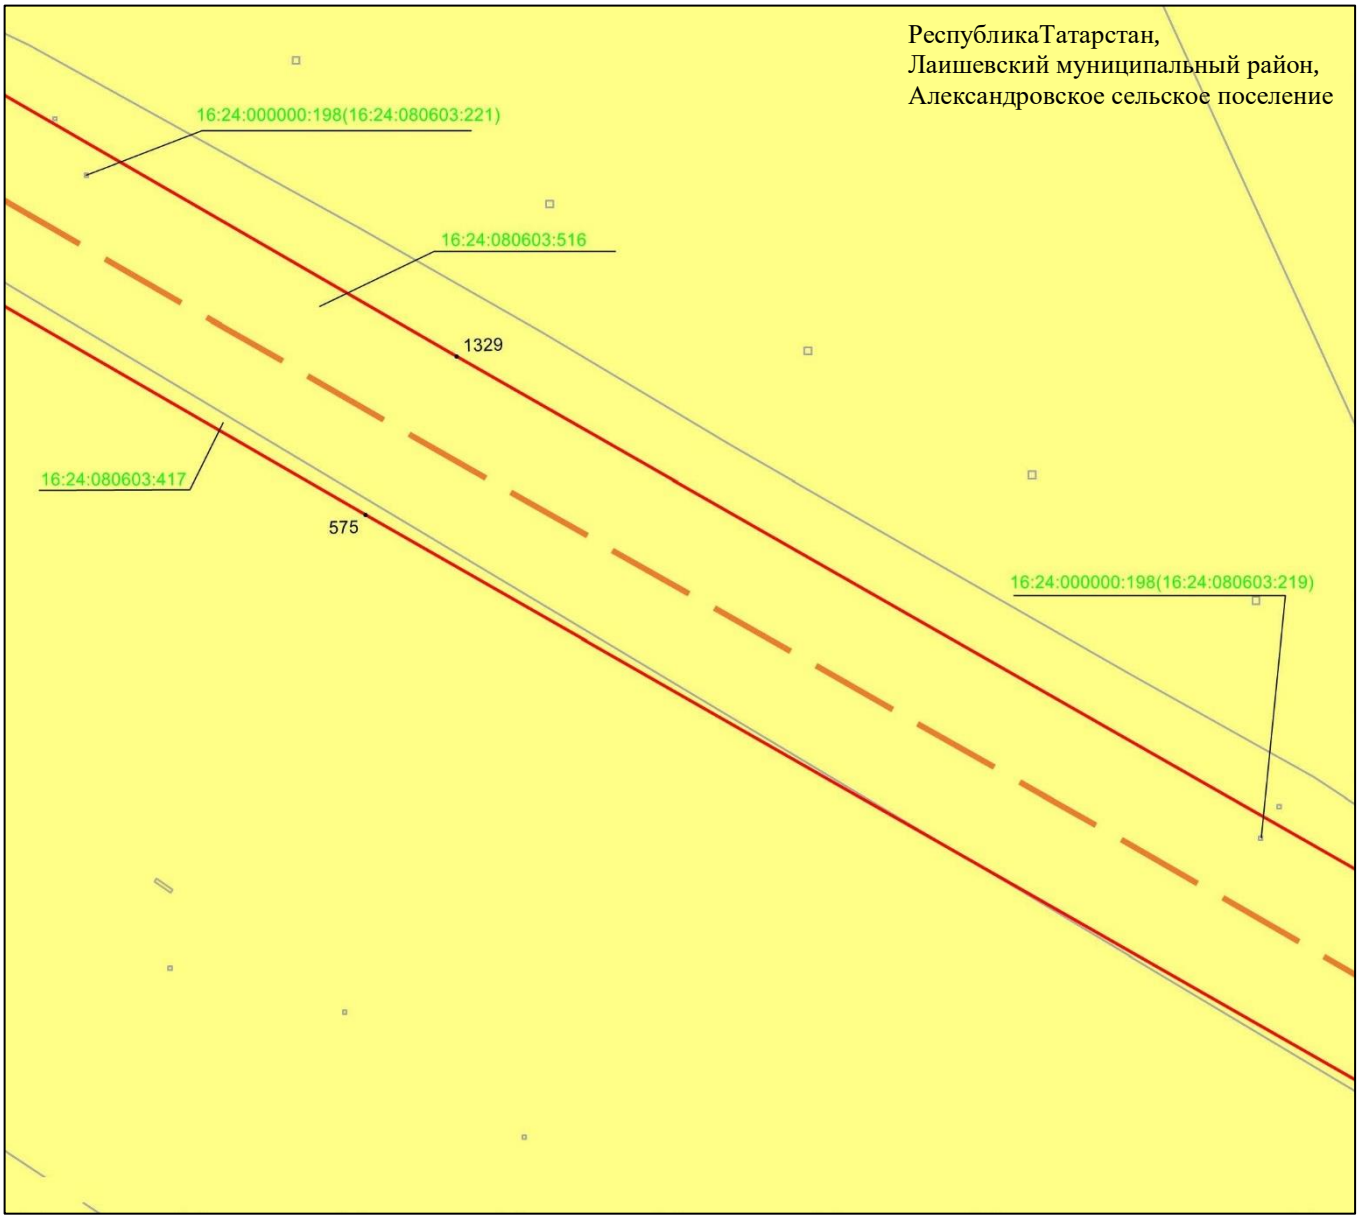

Масштаб 1 : 2 000

Используемые условные знаки и обозначения:

• 1329	– характерная точка границ объекта
	– граница объекта
	– ось инженерного сооружения
	– земельный участок
16:24:080603:516	– кадастровый номер земельного участка

Схема расположения границ публичного сервитута в целях эксплуатации линейного объекта системы газоснабжения «Магистральный этанопровод «Миннибаево–Казань»»

Лист 20 Выноска 2

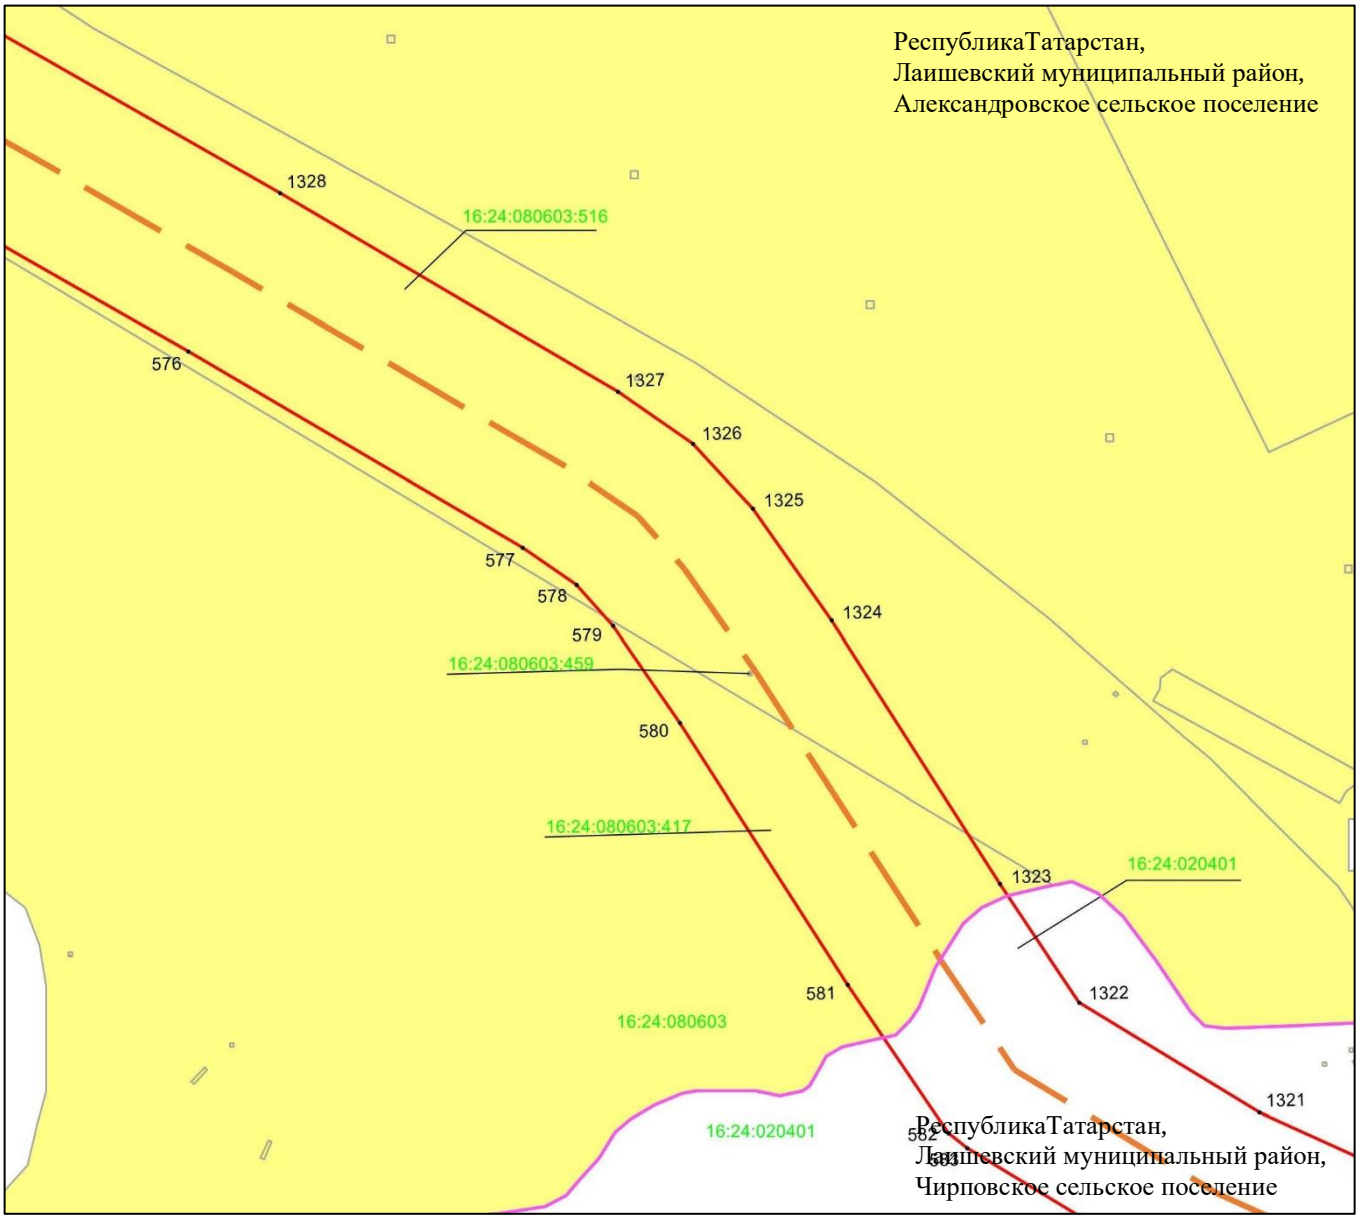

Масштаб 1 : 2 000

Используемые условные знаки и обозначения:

• 1328	– характерная точка границ объекта
	– граница объекта
	– ось инженерного сооружения
	– граница сельского поселения
	– земельный участок
16:24:020401:417	– кадастровый номер земельного участка
16:24:020401	– кадастровый номер квартала.

Схема расположения границ публичного сервитута в целях эксплуатации линейного объекта системы газоснабжения «Магистральный этанопровод «Миннибаево–Казань»»

Лист 20 Выноска 3

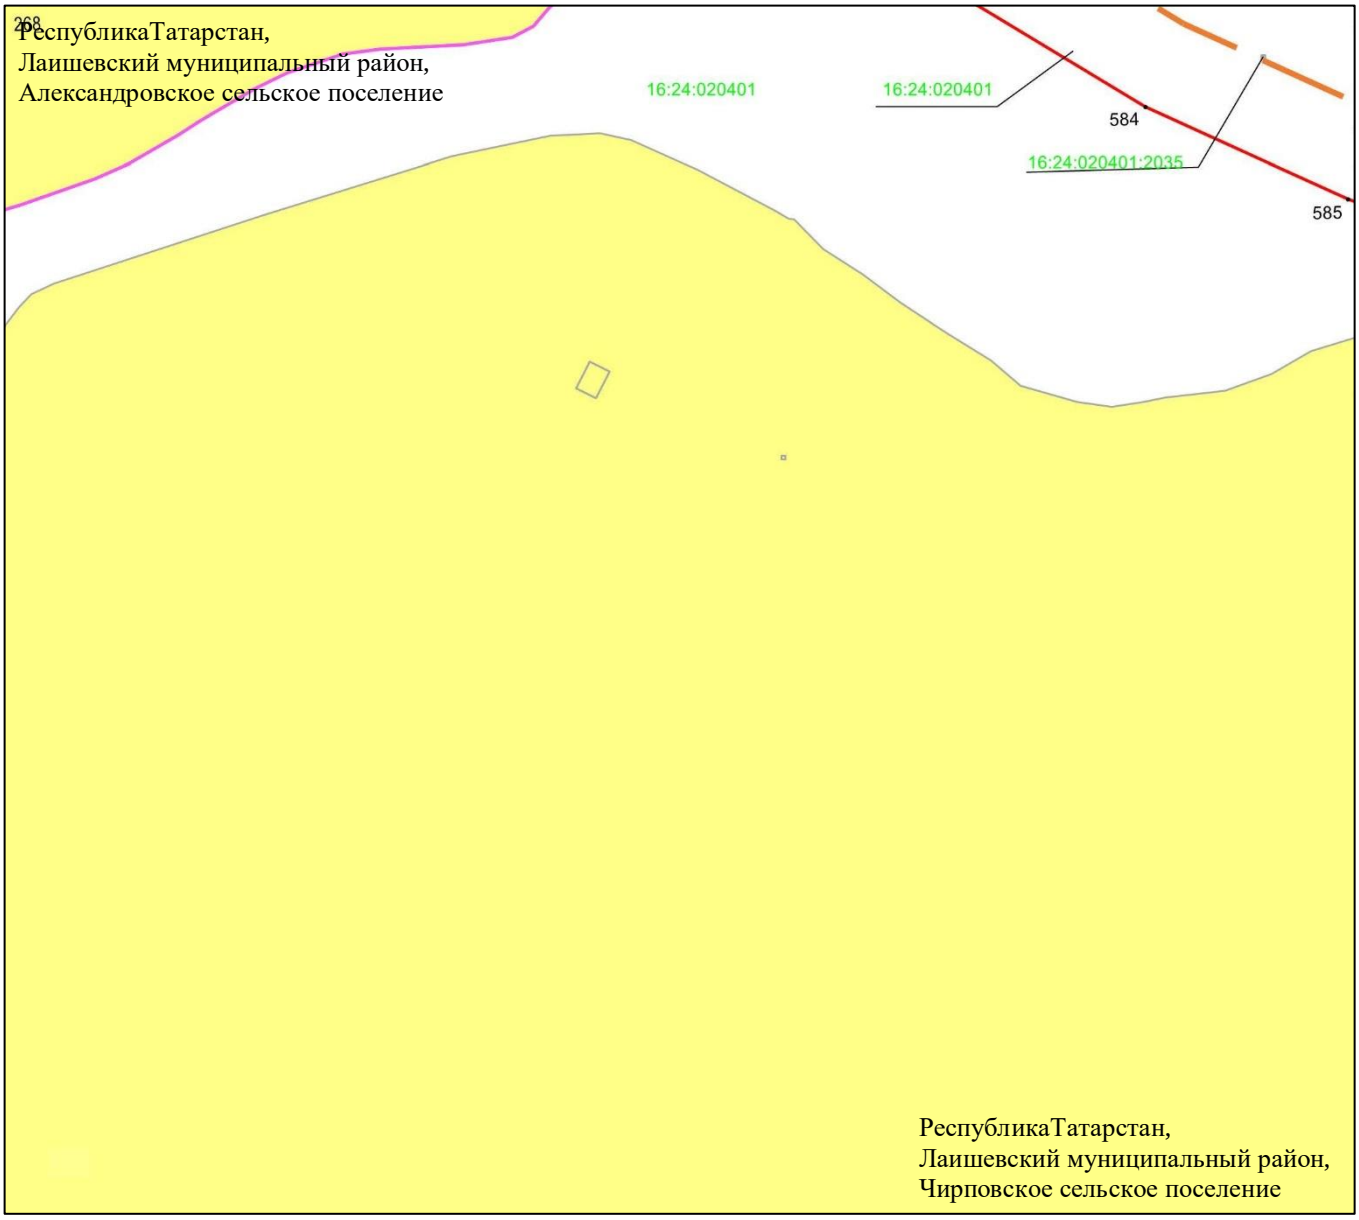

Масштаб 1 : 2 000

Используемые условные знаки и обозначения:

• 585	– характерная точка границ объекта
	– граница объекта
	– ось инженерного сооружения
	– граница сельского поселения
	– земельный участок
16:24:020401:2035	– кадастровый номер земельного участка
16:24:020401	– кадастровый номер квартала.

Схема расположения границ публичного сервитута в целях эксплуатации линейного объекта системы газоснабжения «Магистральный этанопровод «Миннибаево–Казань»»

Лист 20 Выноска 4

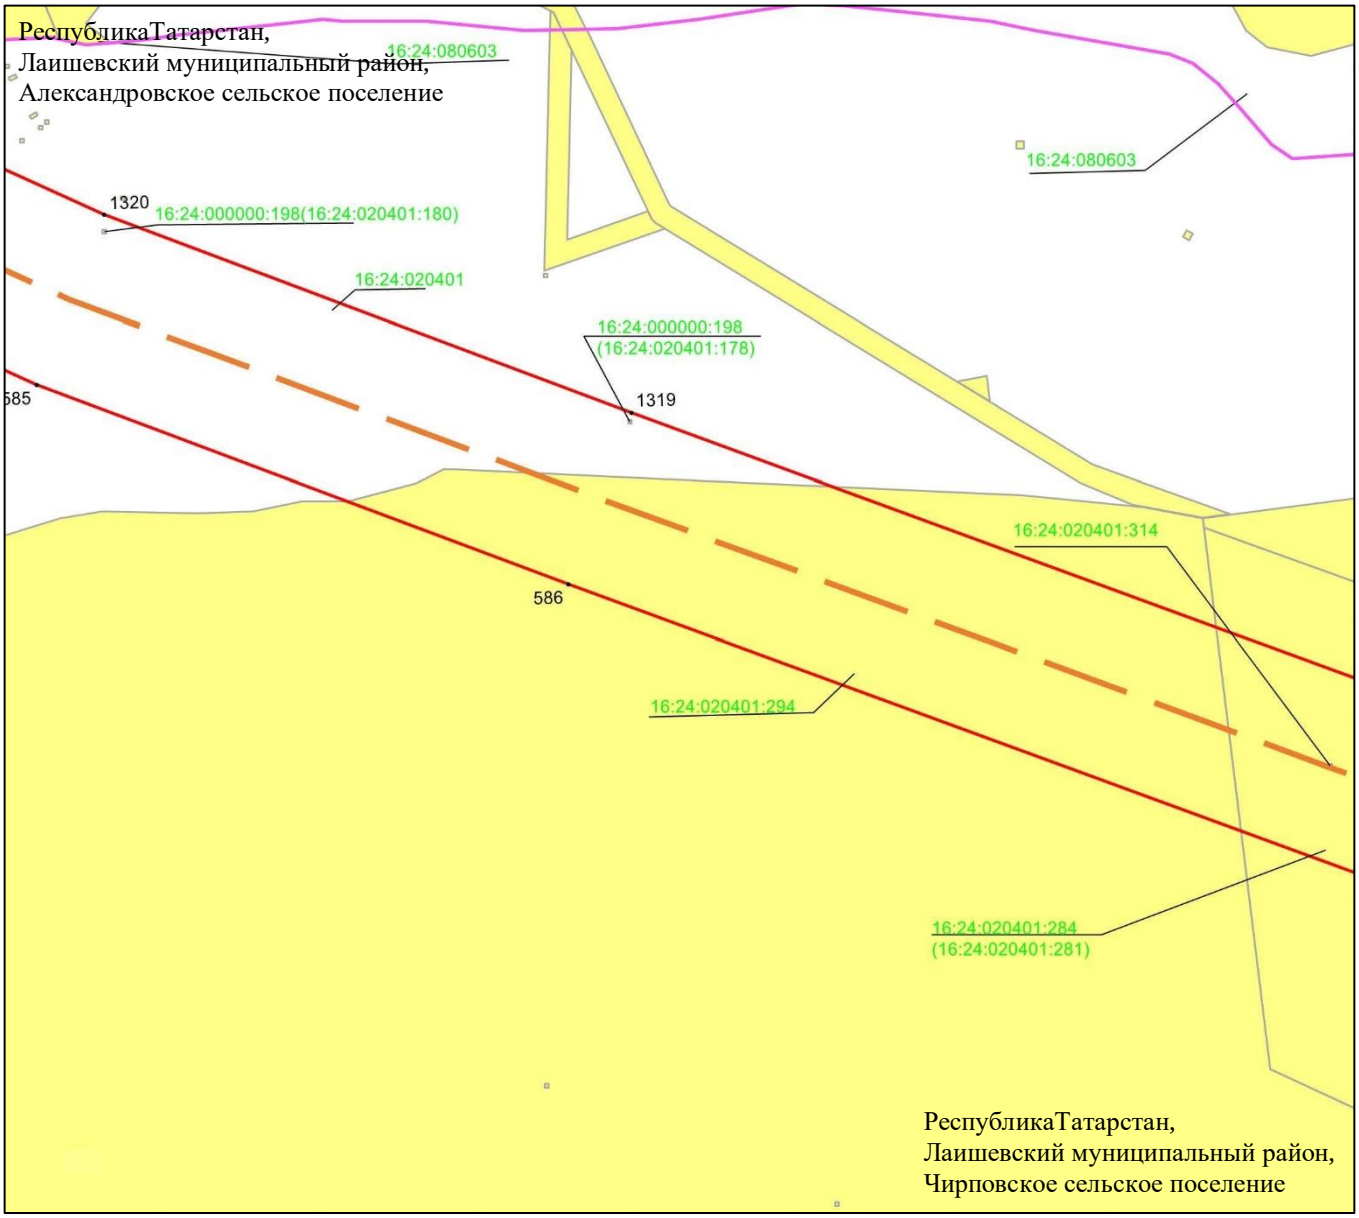

Масштаб 1 : 2 000

Используемые условные знаки и обозначения:

• 1319	– характерная точка границ объекта
	– граница объекта
	– ось инженерного сооружения
	– граница сельского поселения
	– земельный участок
16:24:020401:294	– кадастровый номер земельного участка
16:24:020401	– кадастровый номер квартала.

Схема расположения границ публичного сервитута в целях эксплуатации линейного объекта системы газоснабжения «Магистральный этанопровод «Миннибаево–Казань»»

Лист 20 Выноска 5

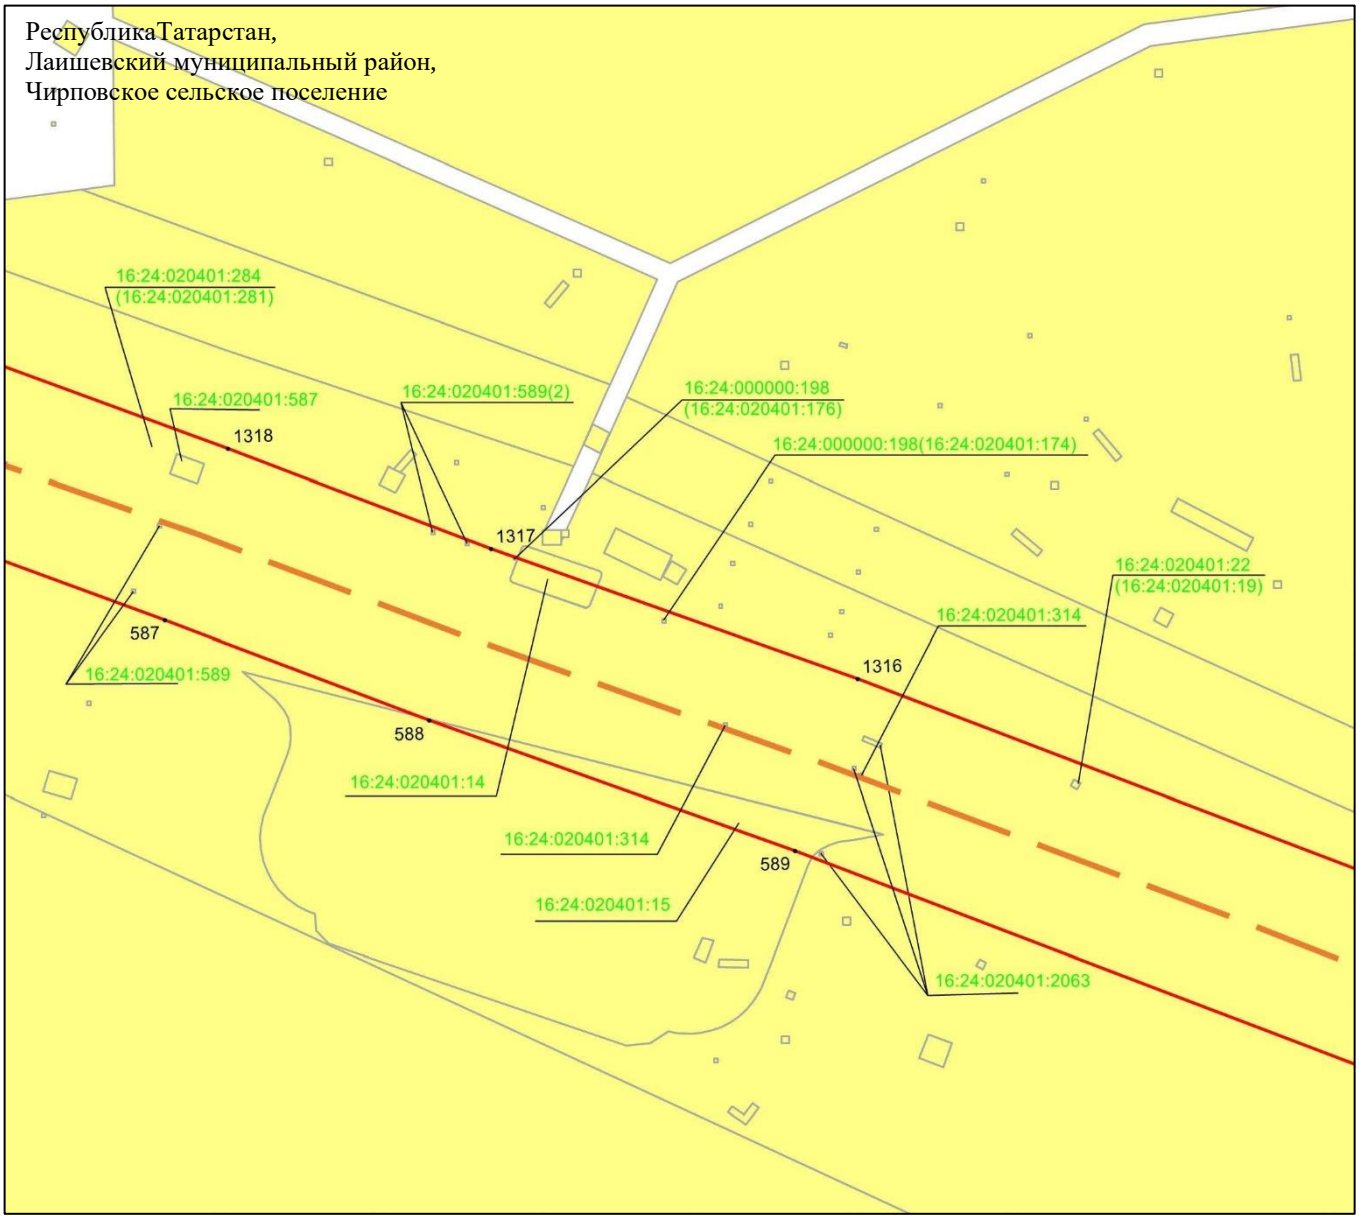

Масштаб 1 : 2 000

Используемые условные знаки и обозначения:

• 1317	– характерная точка границ объекта
	– граница объекта
	– ось инженерного сооружения
	– земельный участок
16:24:020401:2063	– кадастровый номер земельного участка

Схема расположения границ публичного сервитута в целях эксплуатации линейного объекта системы газоснабжения «Магистральный этанопровод «Миннибаево–Казань»»

Лист 20 Выноска 6

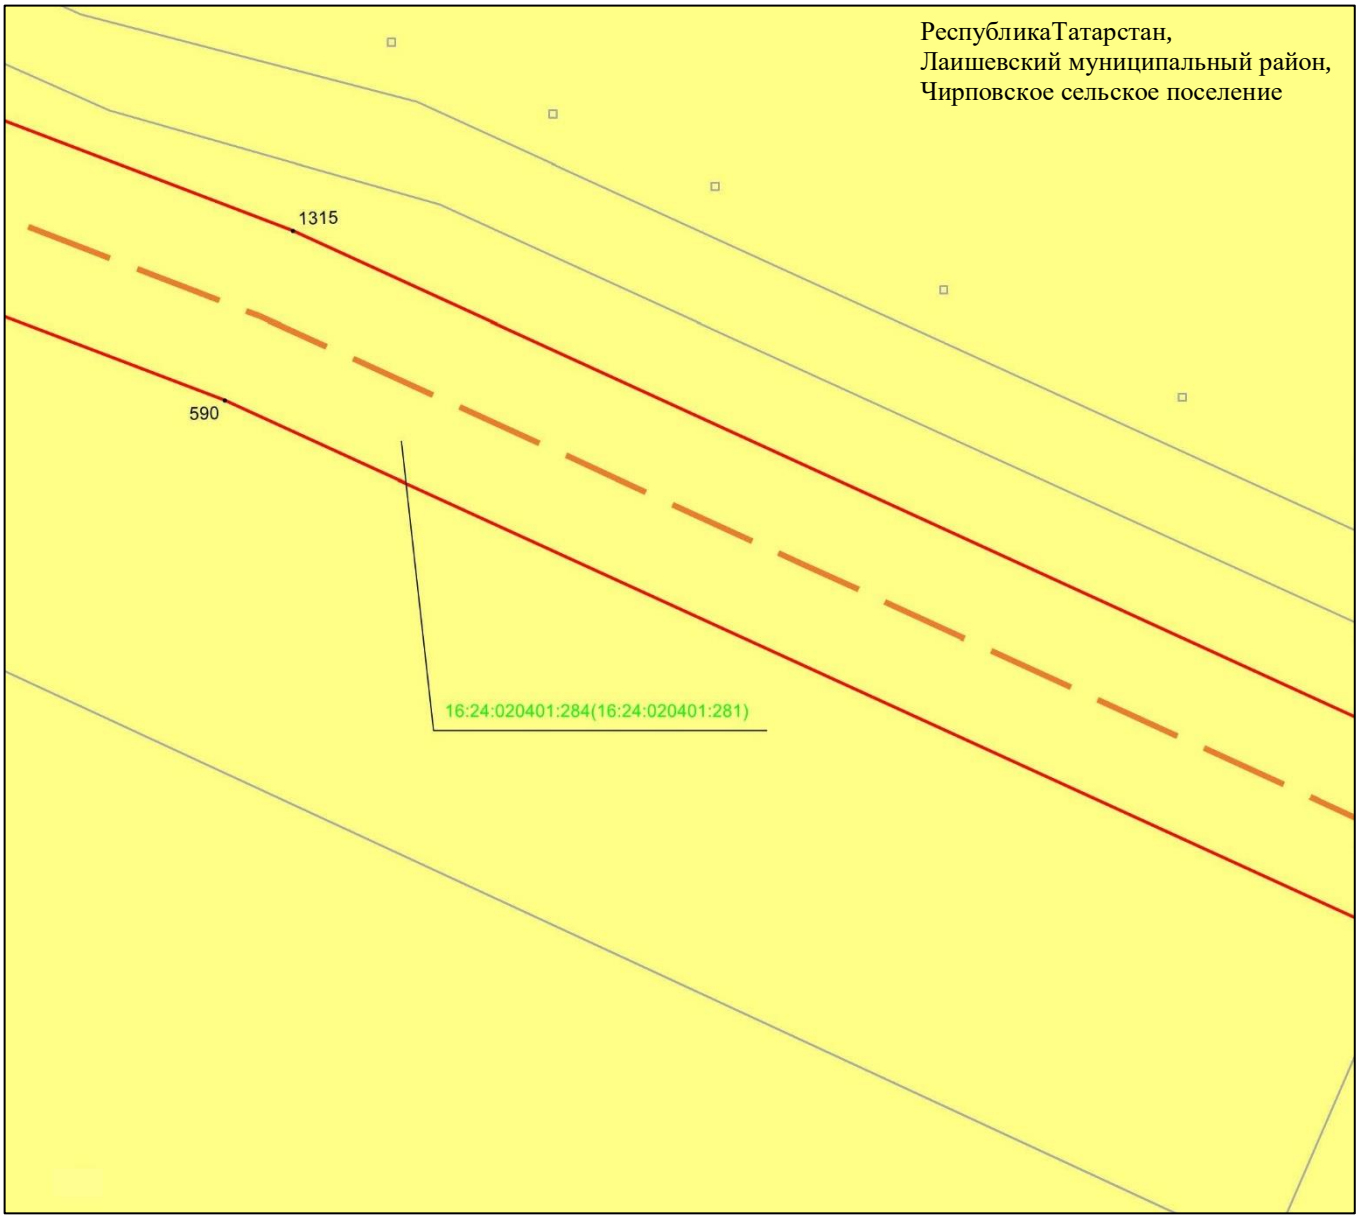

Масштаб 1 : 2 000

Используемые условные знаки и обозначения:

• 1315 – характерная точка границ объекта

– граница объекта

– ось инженерного сооружения

– земельный участок

16:24:020401:284(16:24:020401:281) – кадастровый номер земельного участка

Схема расположения границ публичного сервитута в целях эксплуатации линейного объекта системы газоснабжения «Магистральный этанопровод «Миннибаево–Казань»»

Лист 20 Выноска 7

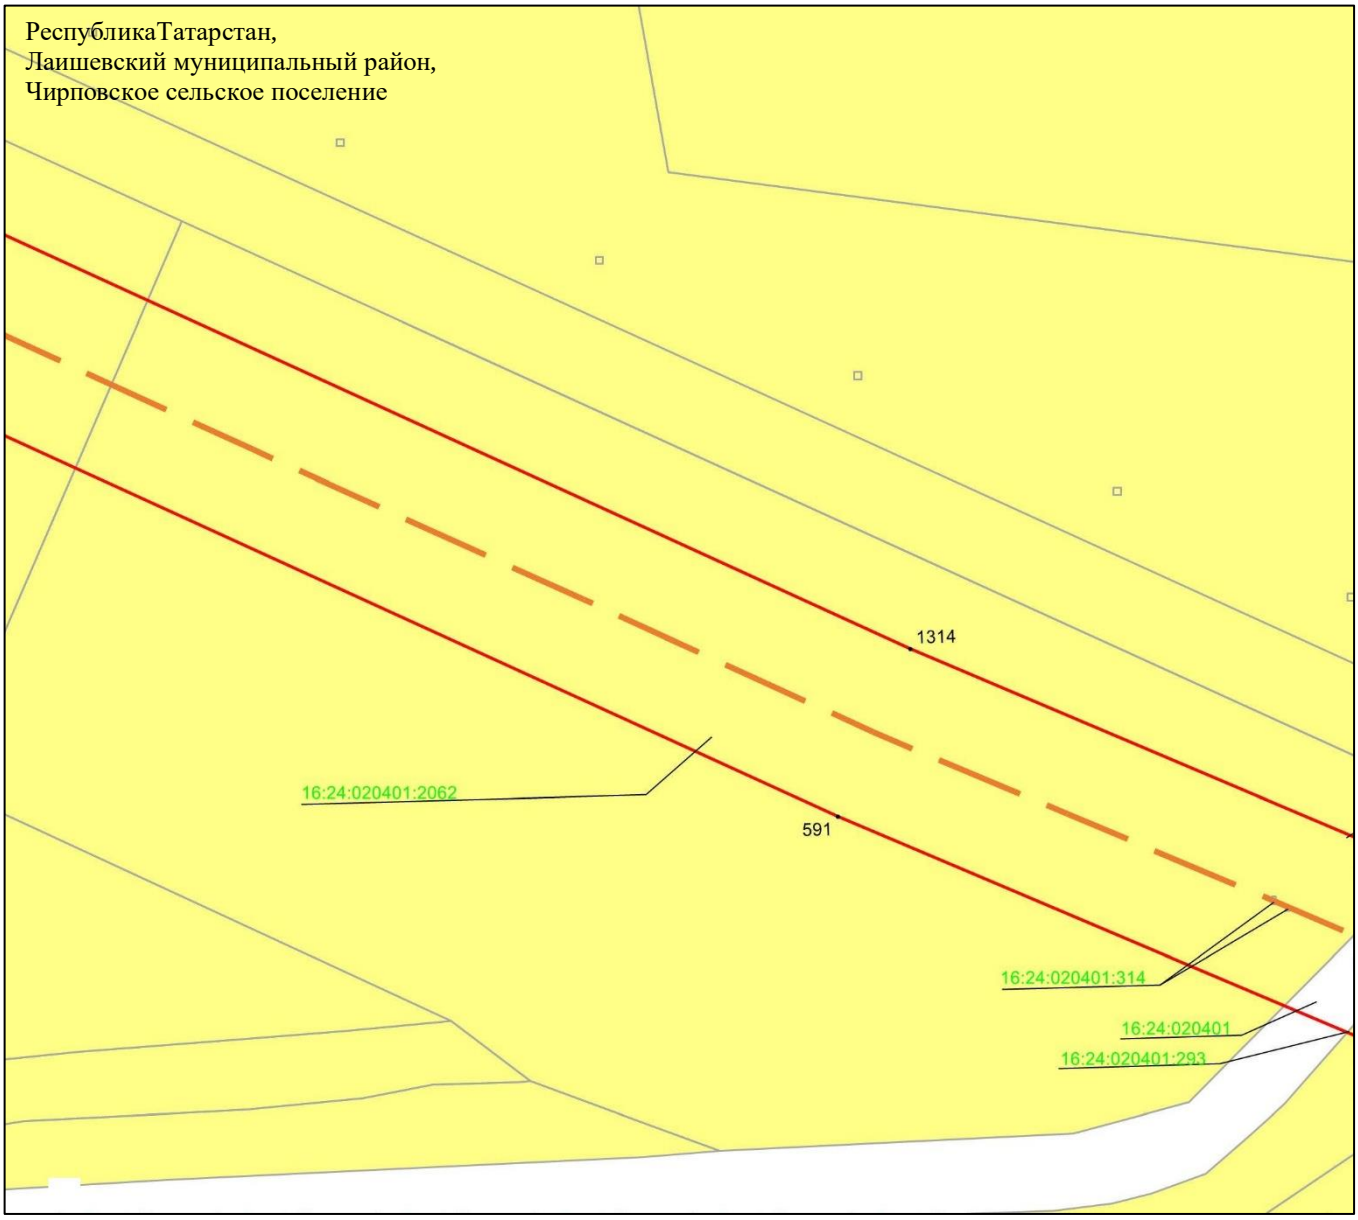

Масштаб 1 : 2 000

Используемые условные знаки и обозначения:

• 1314	– характерная точка границ объекта
	– граница объекта
	– ось инженерного сооружения
	– земельный участок
16:24:020401:2062	– кадастровый номер земельного участка
16:24:020401	– кадастровый номер квартала.

Схема расположения границ публичного сервитута в целях эксплуатации линейного объекта системы газоснабжения «Магистральный этанопровод «Миннибаево–Казань»»

Лист 21

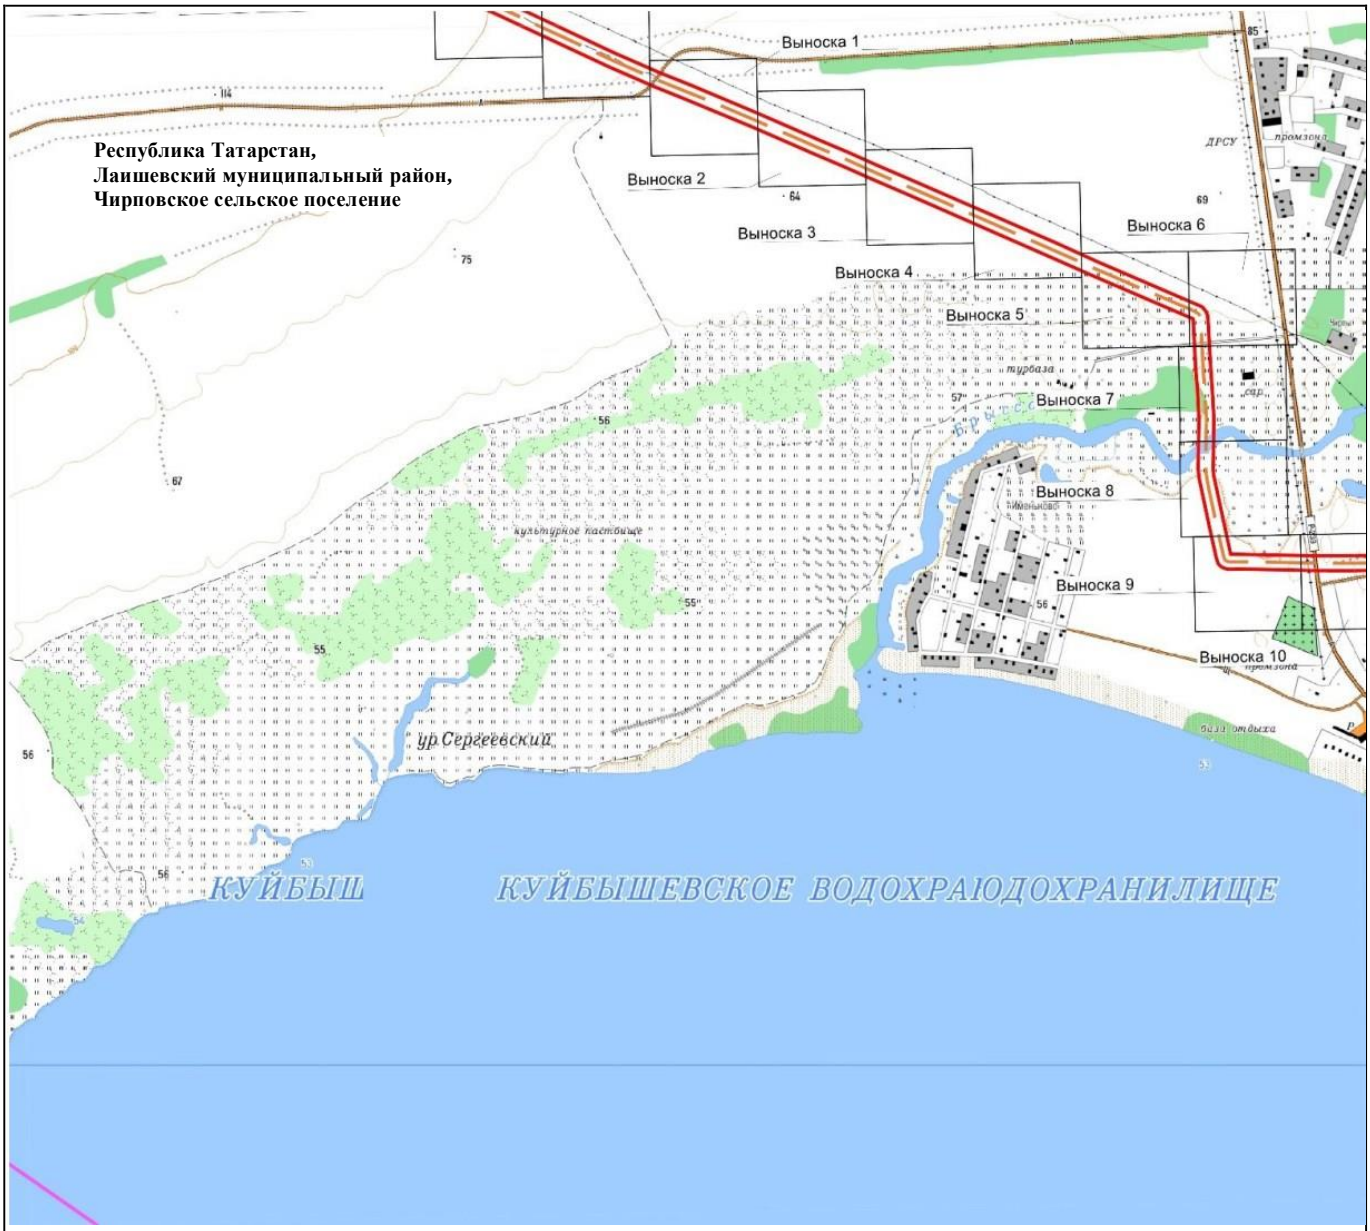

Масштаб 1 : 25 000

Используемые условные знаки и обозначения:

– проектное местоположение инженерного сооружения (ось газопровода)

– граница публичного сервитута

Схема расположения границ публичного сервитута в целях эксплуатации линейного объекта системы газоснабжения «Магистральный этанопровод «Миннибаево–Казань»»

Лист 21 Выноска 1

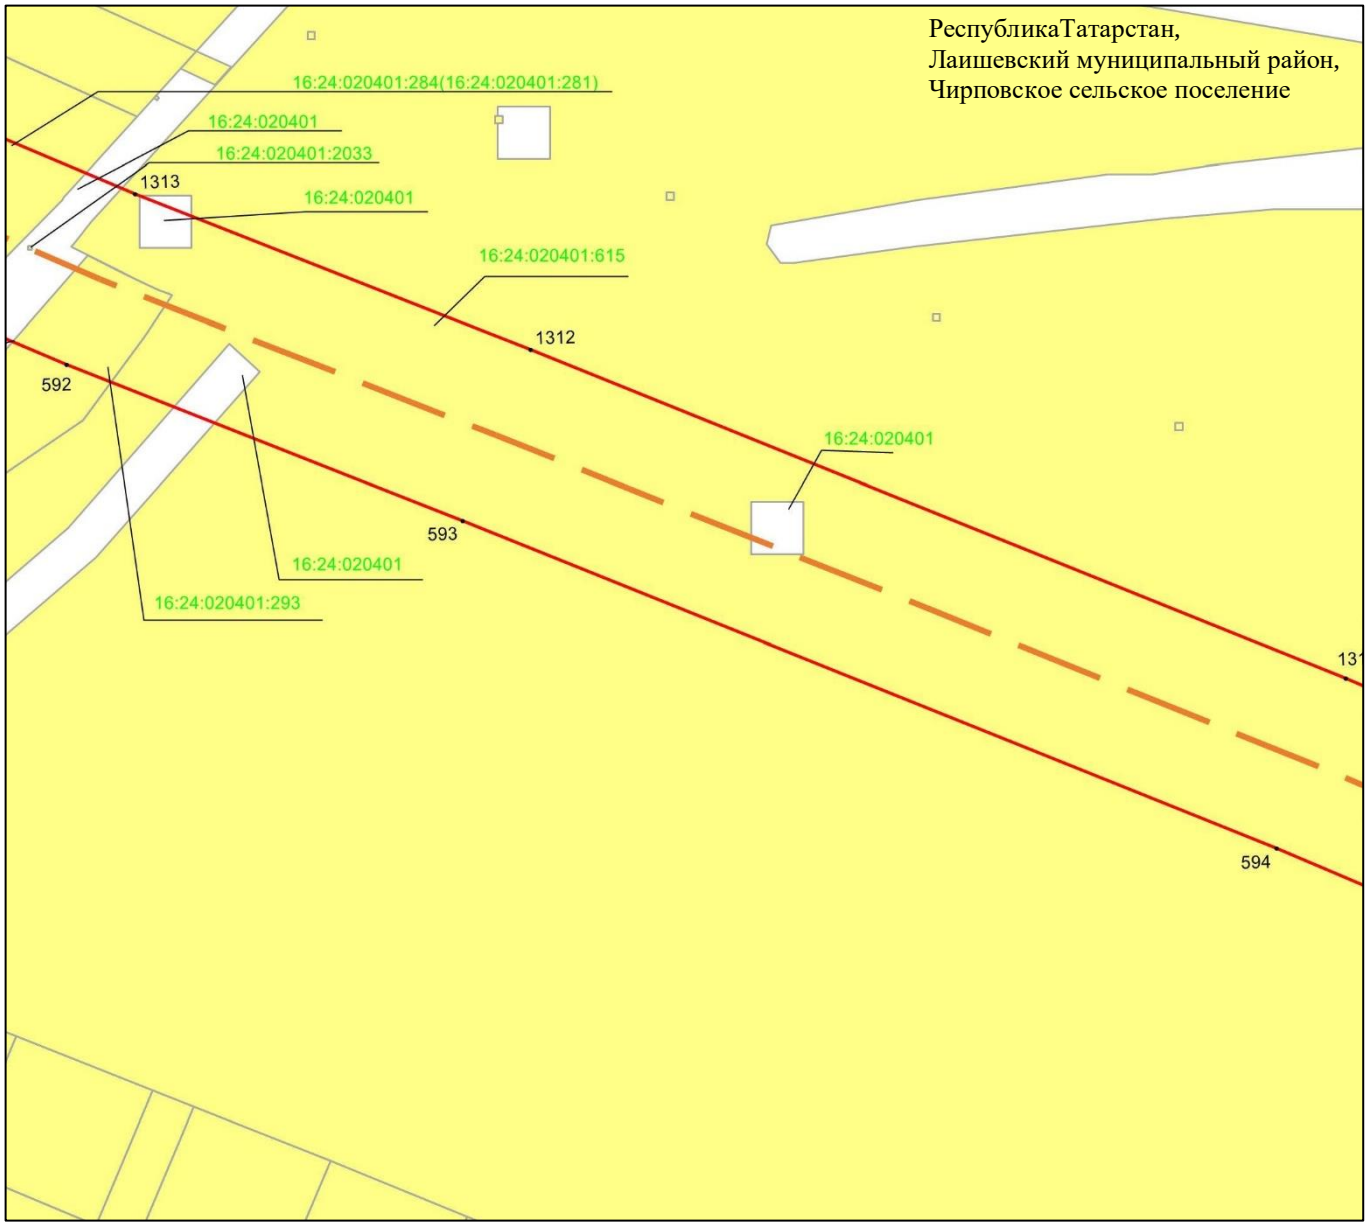

Масштаб 1 : 2 000

Используемые условные знаки и обозначения:

• 1312	– характерная точка границ объекта
	– граница объекта
	– ось инженерного сооружения
	– земельный участок
16:24:020401:615	– кадастровый номер земельного участка
16:24:020401	– кадастровый номер квартала.

Схема расположения границ публичного сервитута в целях эксплуатации линейного объекта системы газоснабжения «Магистральный этанопровод «Миннибаево–Казань»»

Лист 21 Выноска 2

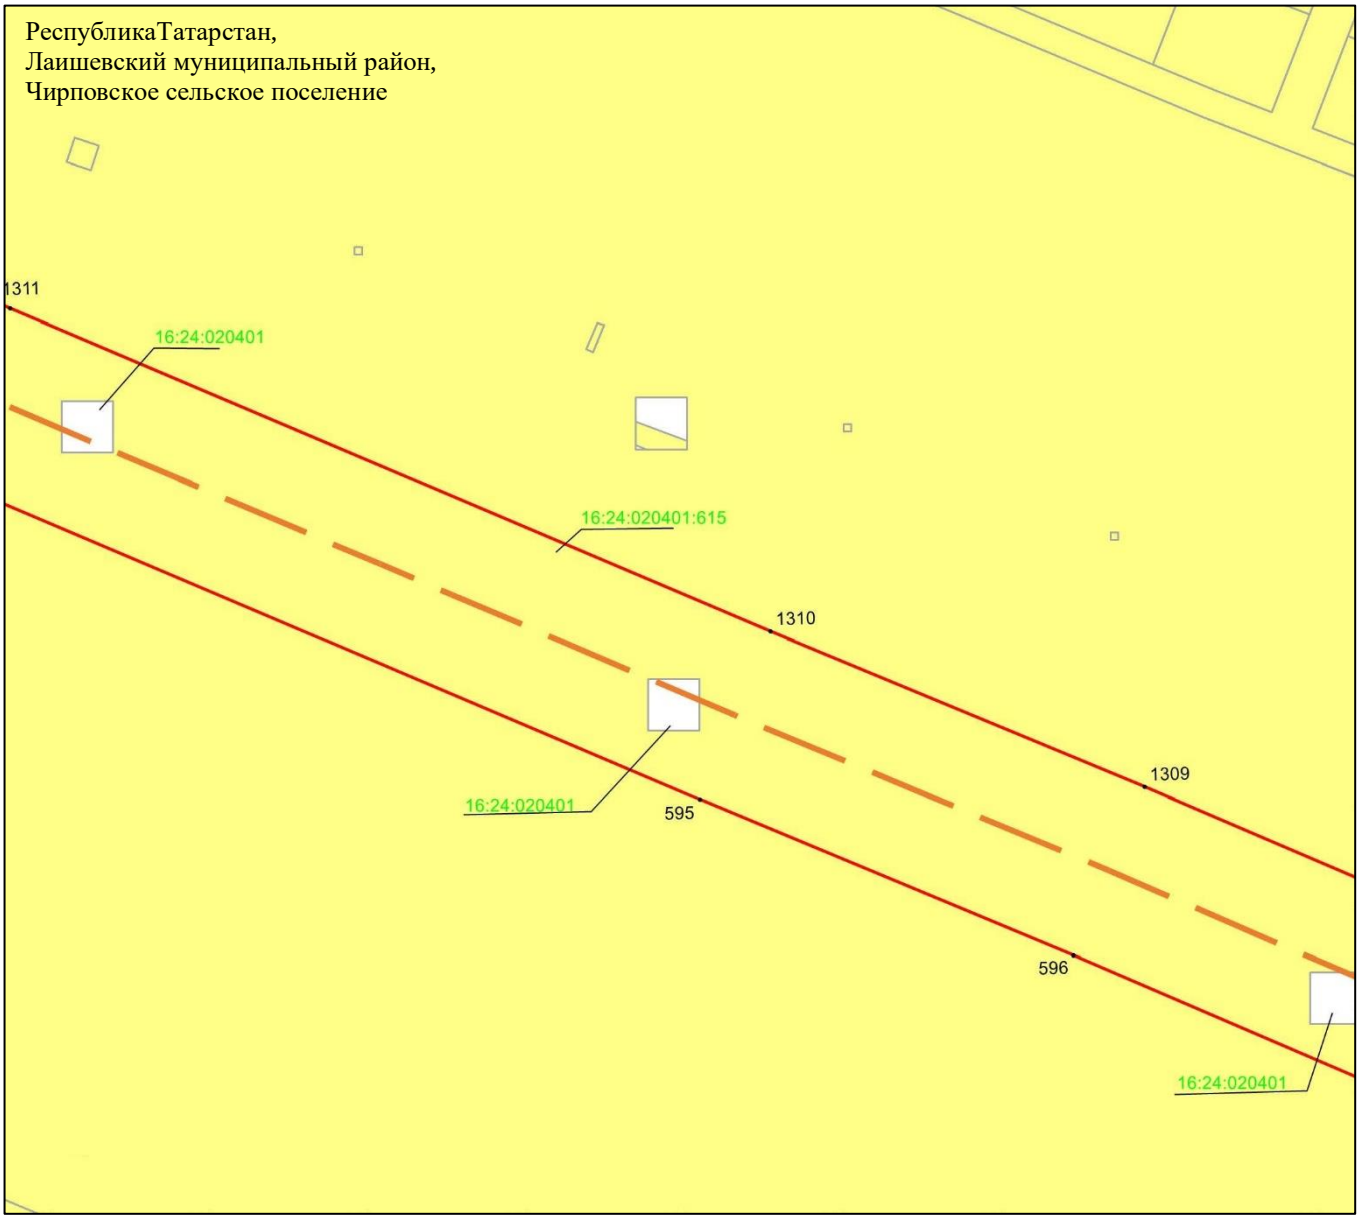

Масштаб 1 : 2 000

Используемые условные знаки и обозначения:

• 1310	– характерная точка границ объекта
	– граница объекта
	– ось инженерного сооружения
	– земельный участок
16:24:020401:615	– кадастровый номер земельного участка
16:24:020401	– кадастровый номер квартала.

Схема расположения границ публичного сервитута в целях эксплуатации линейного объекта системы газоснабжения «Магистральный этанопровод «Миннибаево–Казань»»

Лист 21 Выноска 3

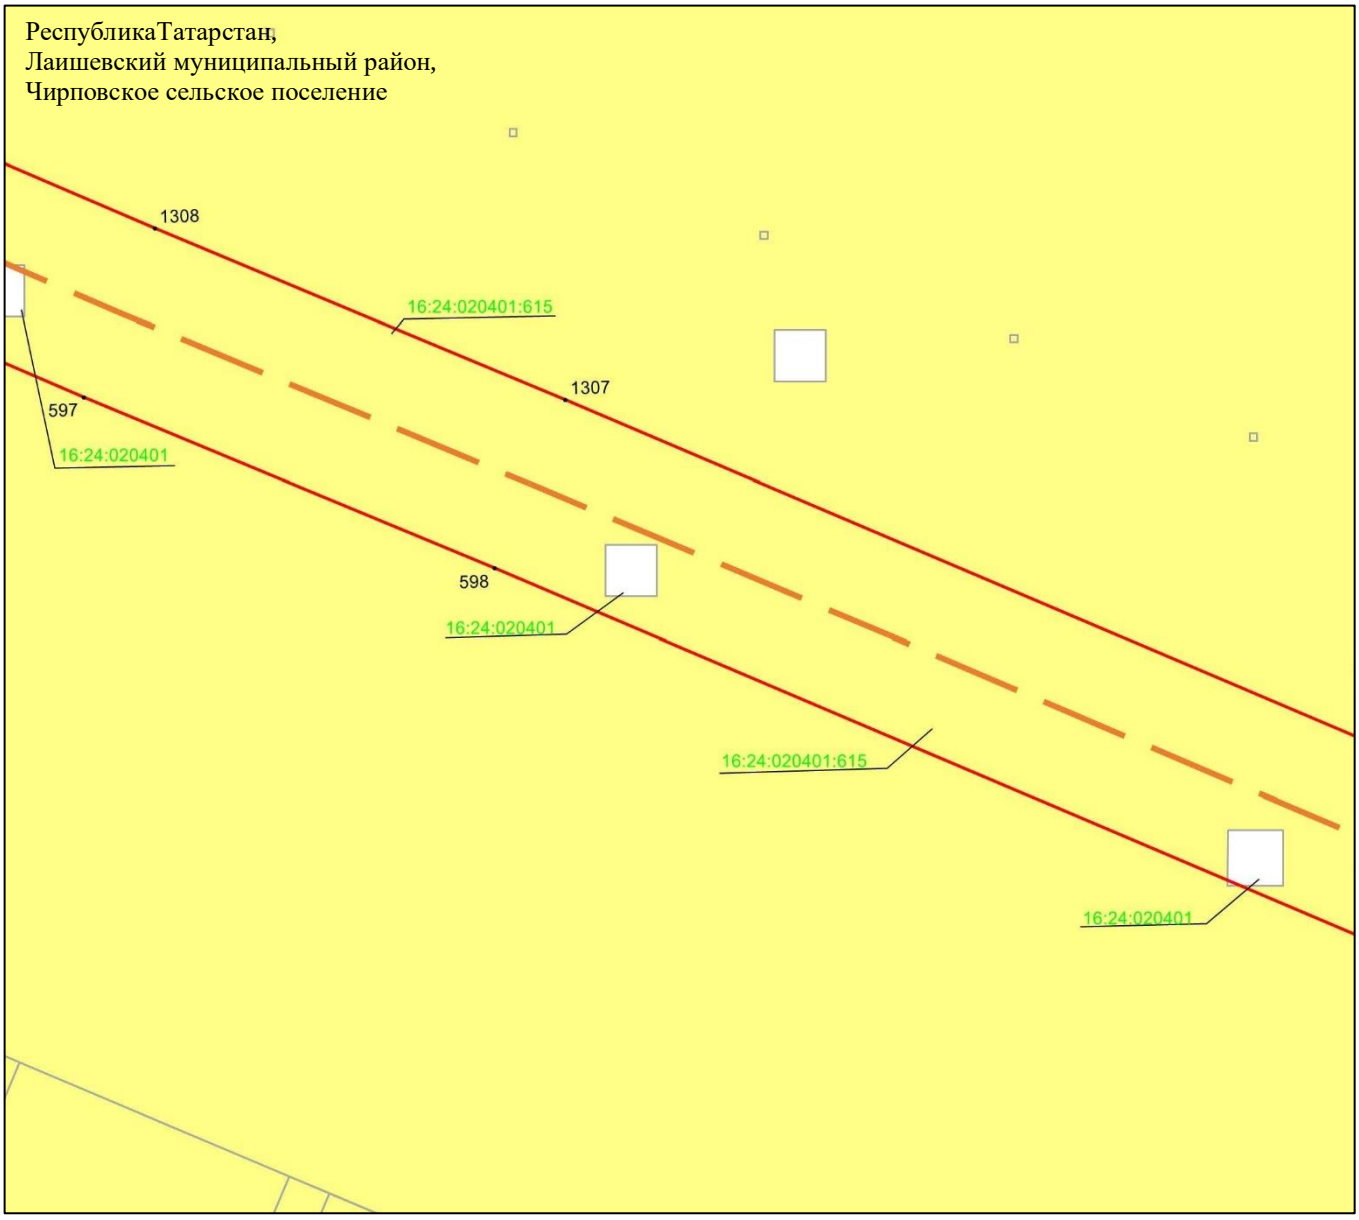

Масштаб 1 : 2 000

Используемые условные знаки и обозначения:

• 1307	– характерная точка границ объекта
	– граница объекта
	– ось инженерного сооружения
	– земельный участок
16:24:020401:615	– кадастровый номер земельного участка
16:24:020401	– кадастровый номер квартала.

Схема расположения границ публичного сервитута в целях эксплуатации линейного объекта системы газоснабжения «Магистральный этанопровод «Миннибаево–Казань»»

Лист 21 Выноска 4

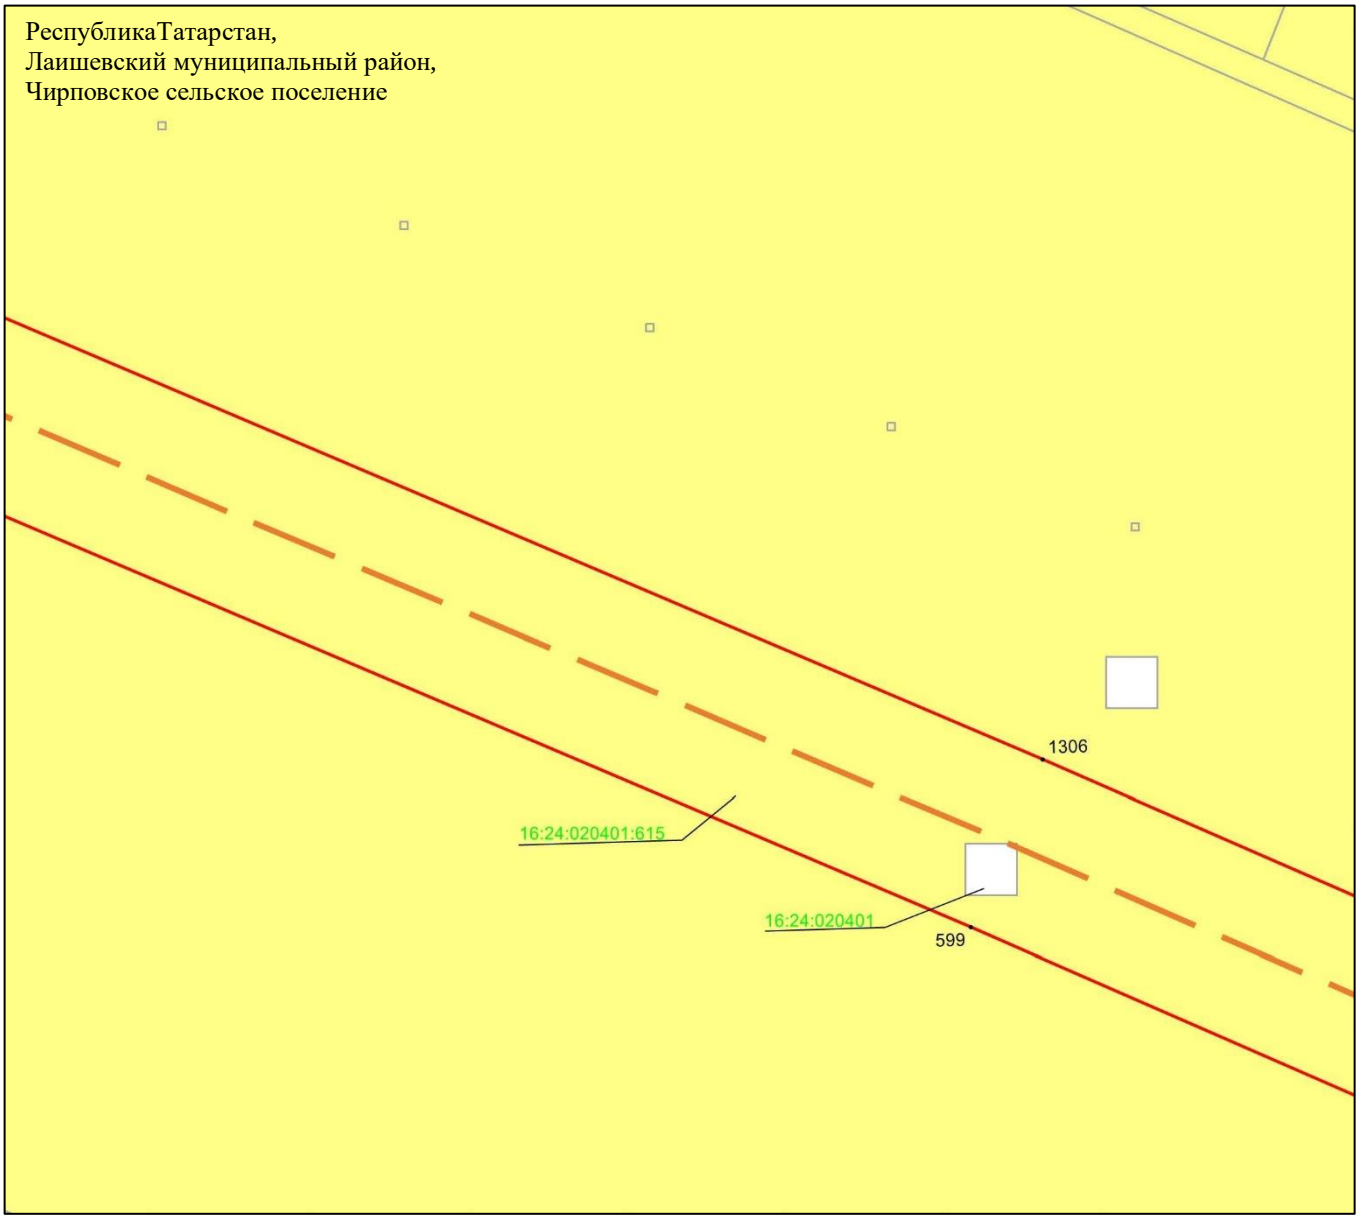

Масштаб 1 : 2 000

Используемые условные знаки и обозначения:

• 1306	– характерная точка границ объекта
	– граница объекта
	– ось инженерного сооружения
	– земельный участок
16:24:020401:615	– кадастровый номер земельного участка
16:24:020401	– кадастровый номер квартала.

Схема расположения границ публичного сервитута в целях эксплуатации линейного объекта системы газоснабжения «Магистральный этанопровод «Миннибаево–Казань»»

Лист 21 Выноска 5

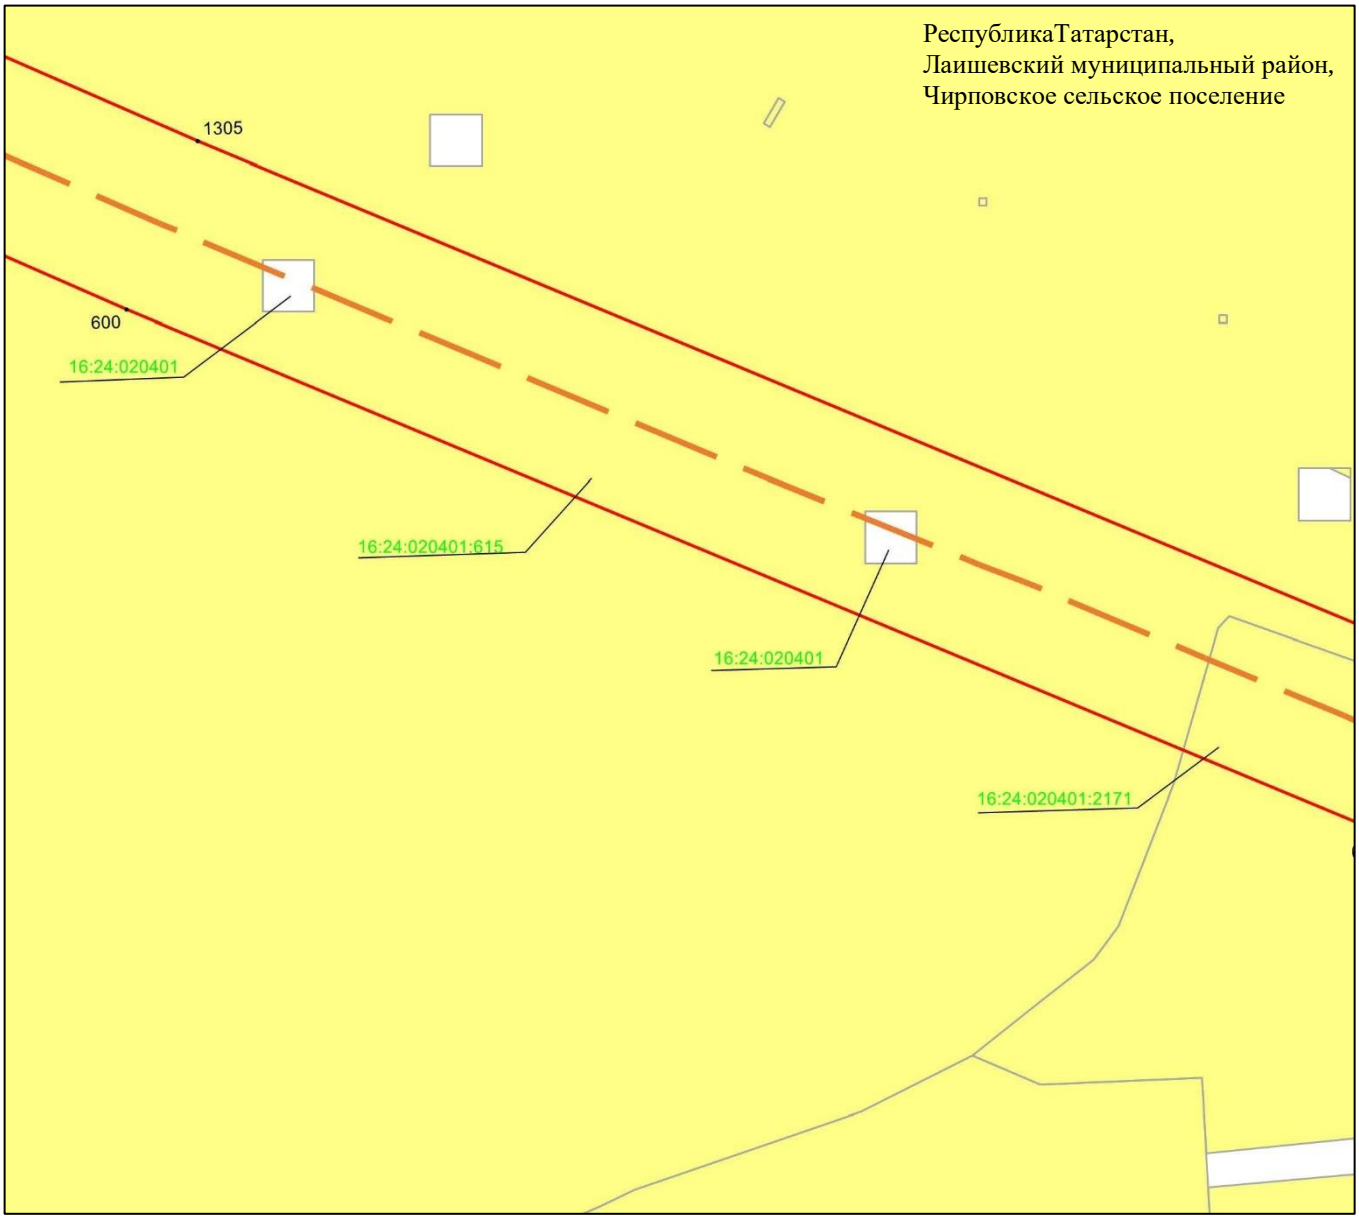

Масштаб 1 : 2 000

Используемые условные знаки и обозначения:

• 1305	– характерная точка границ объекта
	– граница объекта
	– ось инженерного сооружения
	– земельный участок
16:24:020401:615	– кадастровый номер земельного участка
16:24:020401	– кадастровый номер квартала.

Схема расположения границ публичного сервитута в целях эксплуатации линейного объекта системы газоснабжения «Магистральный этанопровод «Миннибаево–Казань»»

Лист 21 Выноска 6

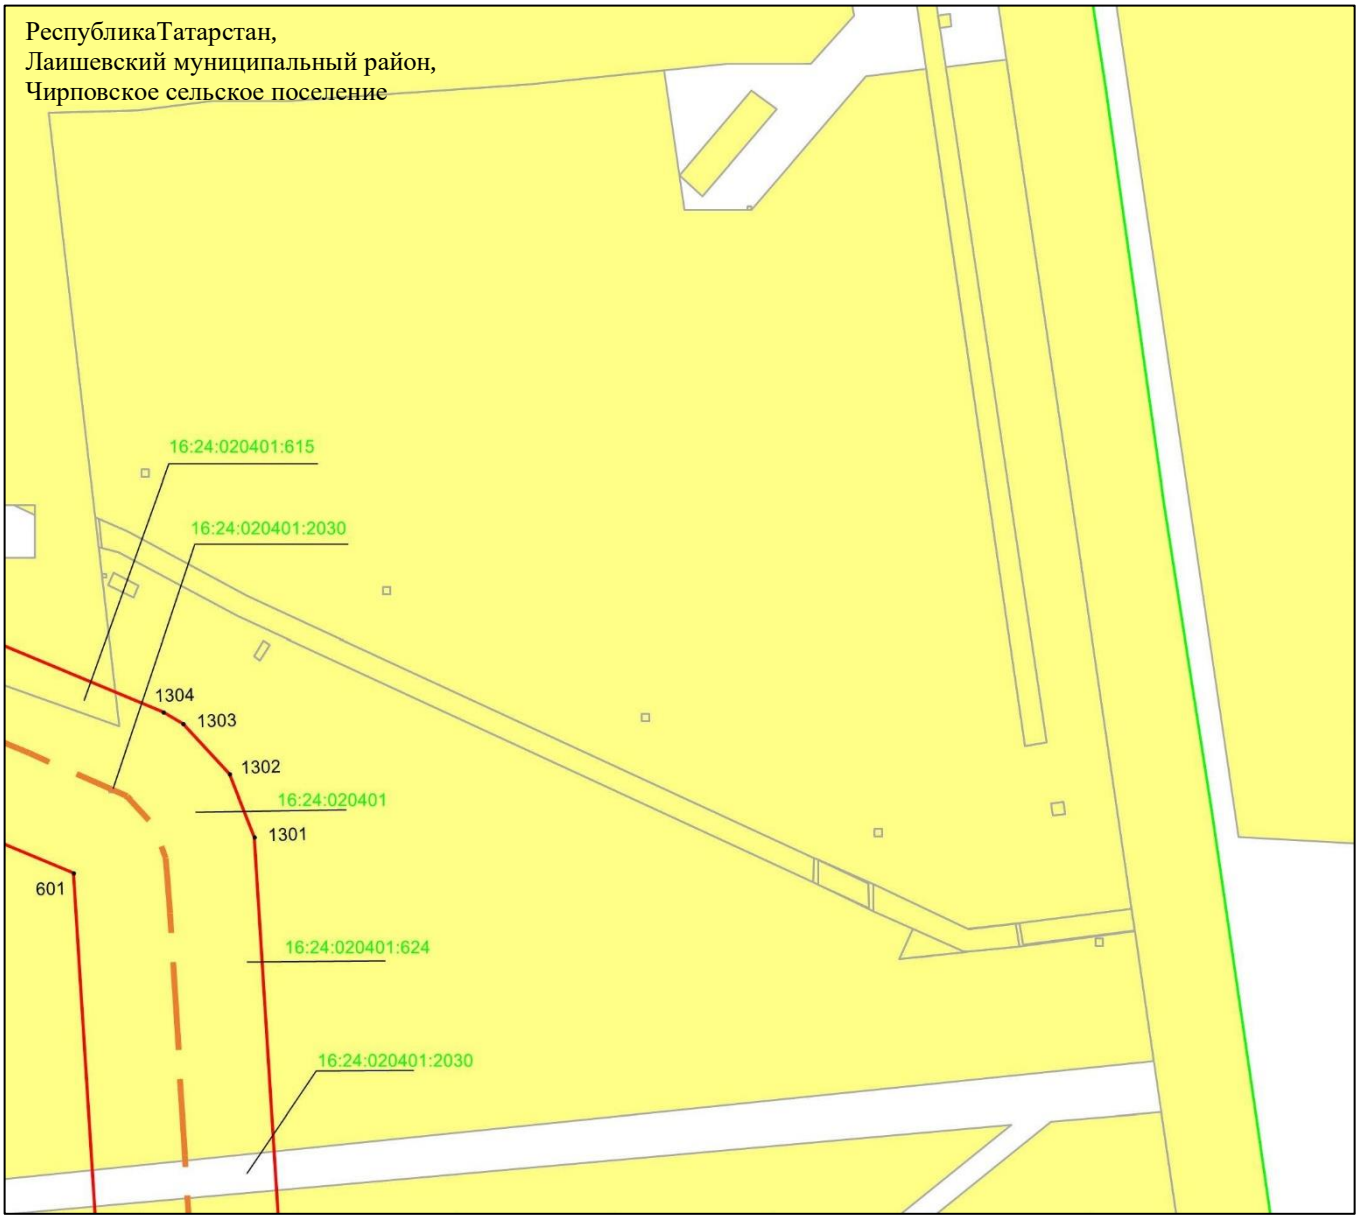

Масштаб 1 : 2 000

Используемые условные знаки и обозначения:

• 1301	– характерная точка границ объекта
	– граница объекта
	– ось инженерного сооружения
	– граница кадастрового квартала
	– земельный участок
16:24:020401:615	– кадастровый номер земельного участка
16:24:020401	– кадастровый номер квартала.

Схема расположения границ публичного сервитута в целях эксплуатации линейного объекта системы газоснабжения «Магистральный этанопровод «Миннибаево–Казань»»

Лист 21 Выноска 7

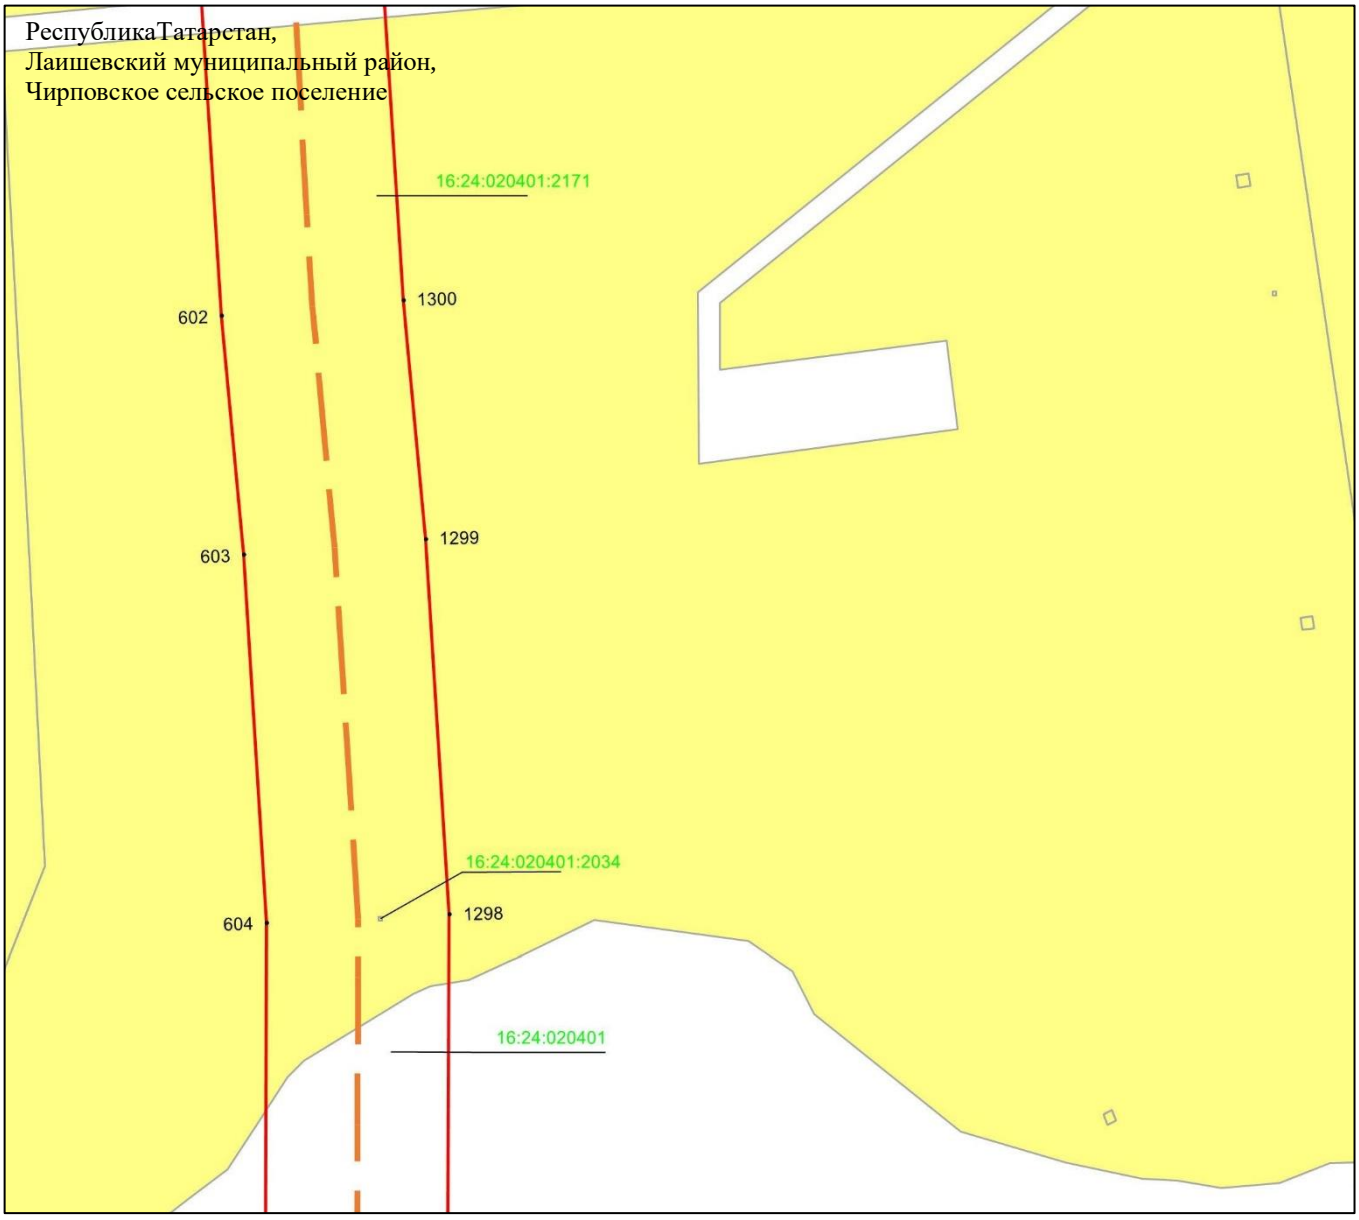

Масштаб 1 : 2 000

Используемые условные знаки и обозначения:

• 1300	– характерная точка границ объекта
	– граница объекта
	– ось инженерного сооружения
	– земельный участок
16:24:020401:2034	– кадастровый номер земельного участка
16:24:020401	– кадастровый номер квартала.

Схема расположения границ публичного сервитута в целях эксплуатации линейного объекта системы газоснабжения «Магистральный этанопровод «Миннибаево–Казань»»

Лист 21 Выноска 8

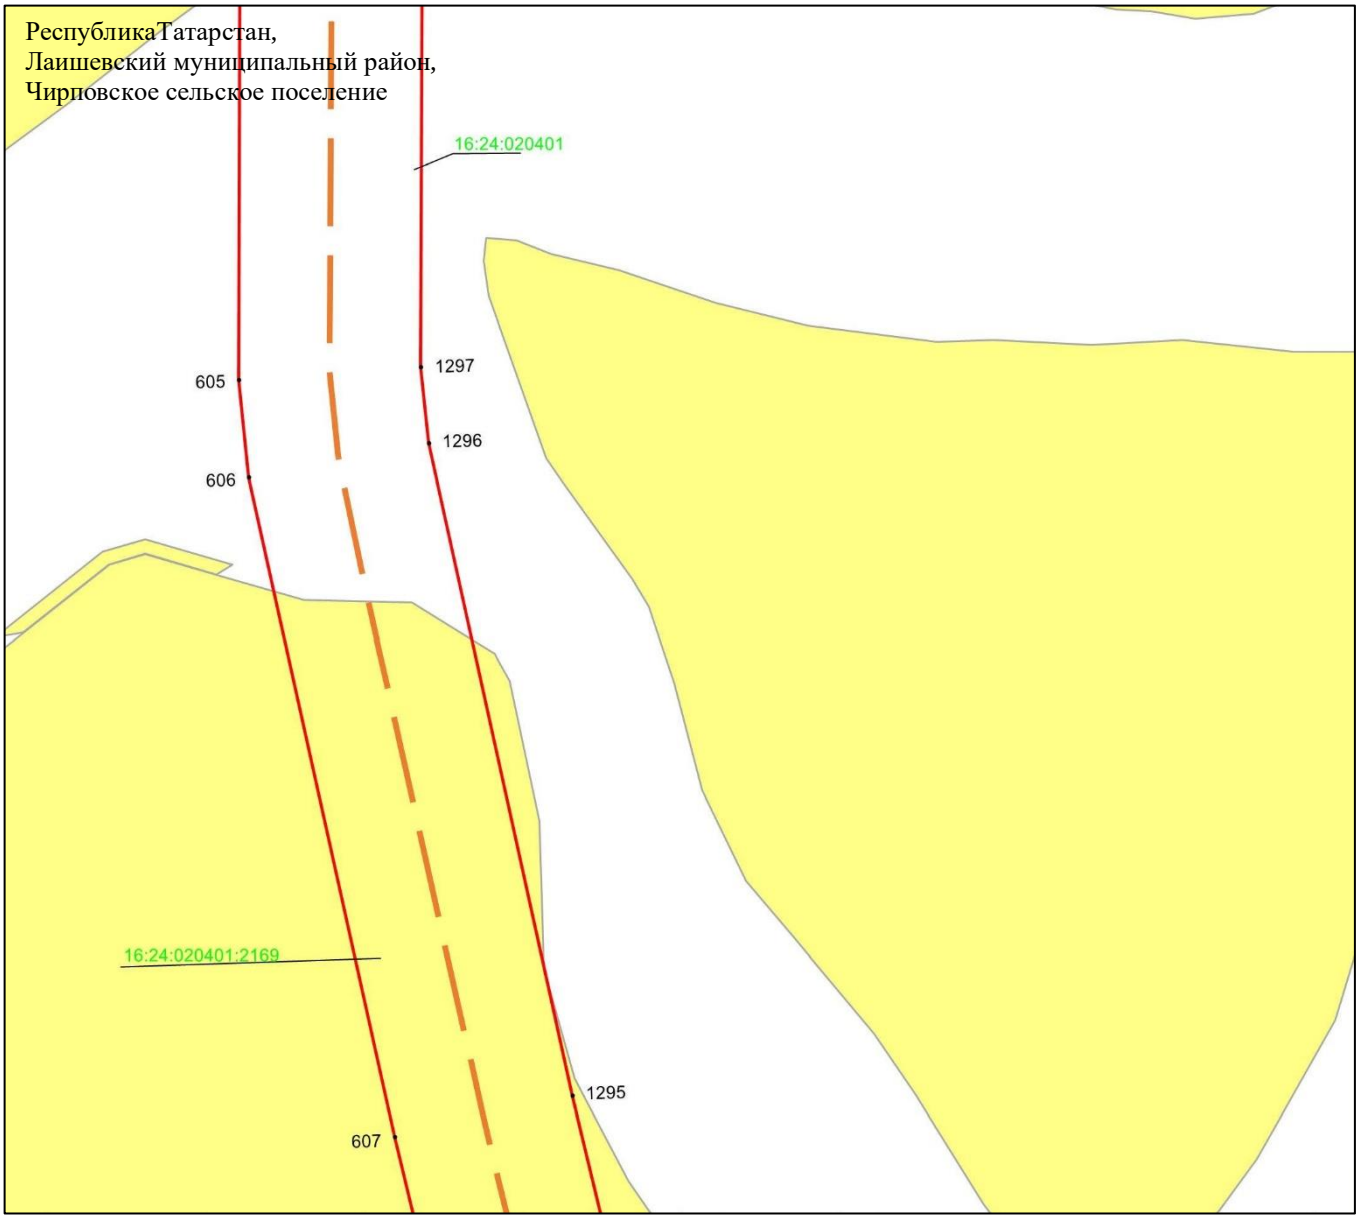

Масштаб 1 : 2 000

Используемые условные знаки и обозначения:

• 1297	– характерная точка границ объекта
	– граница объекта
	– ось инженерного сооружения
	– земельный участок
16:24:020401:2169	– кадастровый номер земельного участка
16:24:020401	– кадастровый номер квартала.

Схема расположения границ публичного сервитута в целях эксплуатации линейного объекта системы газоснабжения «Магистральный этанопровод «Миннибаево–Казань»»

Лист 21 Выноска 9

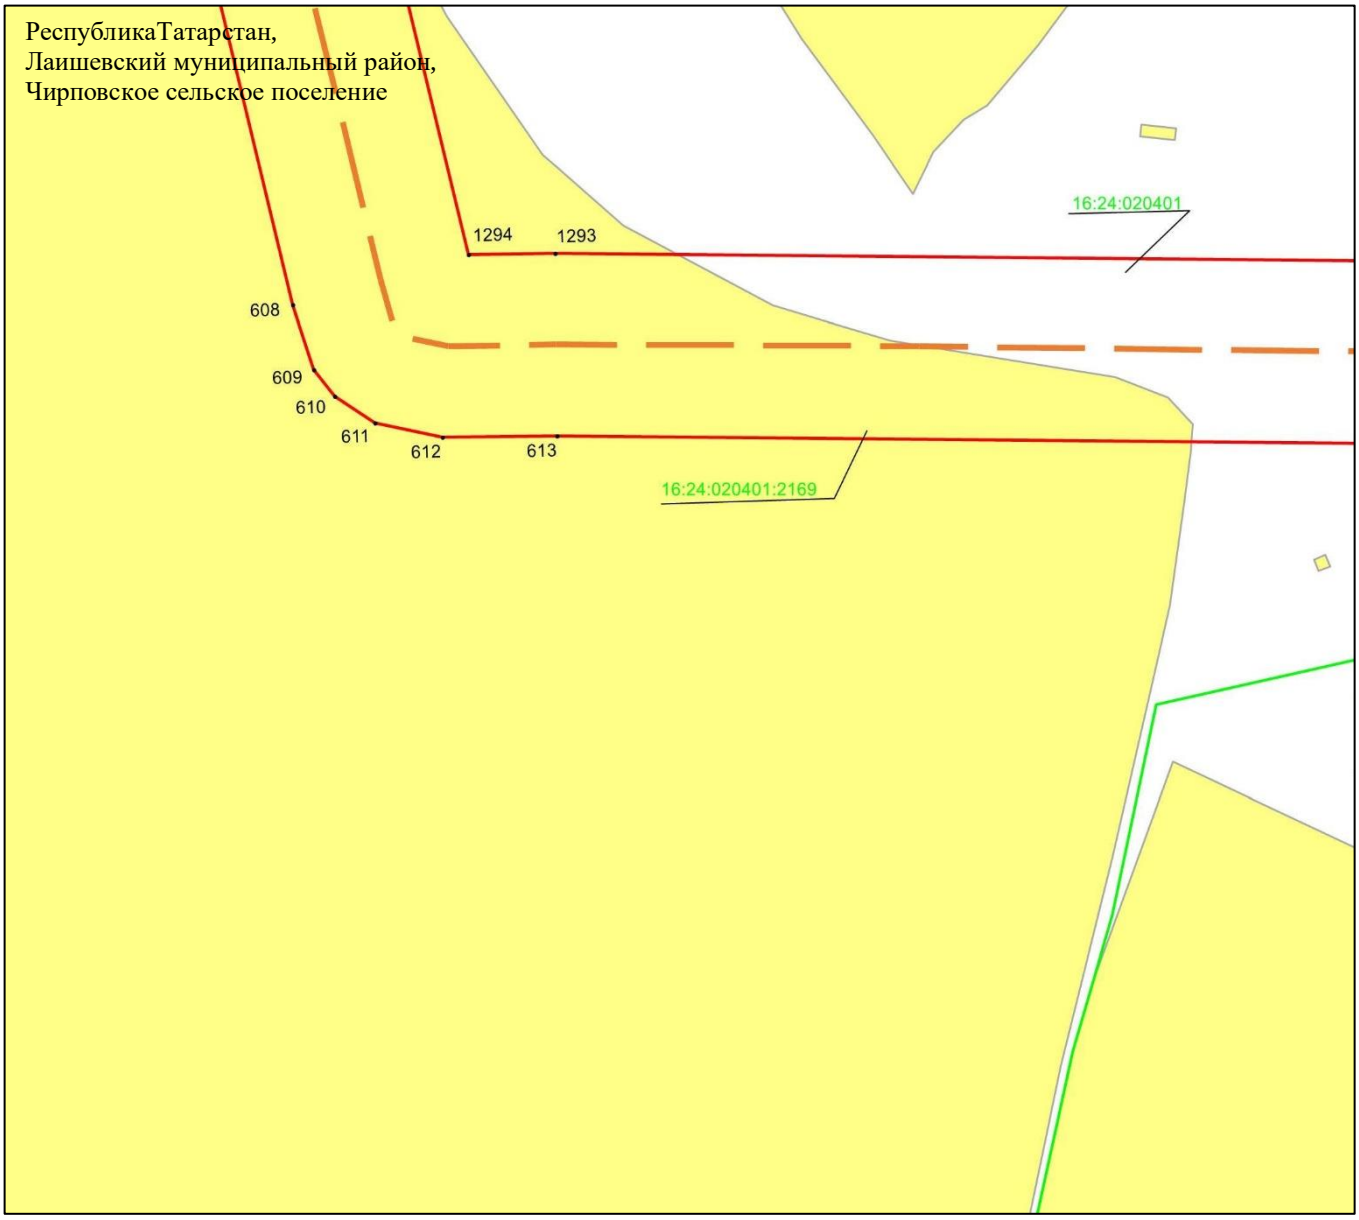

Масштаб 1 : 2 000

Используемые условные знаки и обозначения:

• 1293	– характерная точка границ объекта
	– граница объекта
	– ось инженерного сооружения
	– граница кадастрового квартала
	– земельный участок
16:24:020401:2139	– кадастровый номер земельного участка
16:24:020401	– кадастровый номер квартала.

Схема расположения границ публичного сервитута в целях эксплуатации линейного объекта системы газоснабжения «Магистральный этанопровод «Миннибаево–Казань»»

Лист 21 Выноска 10

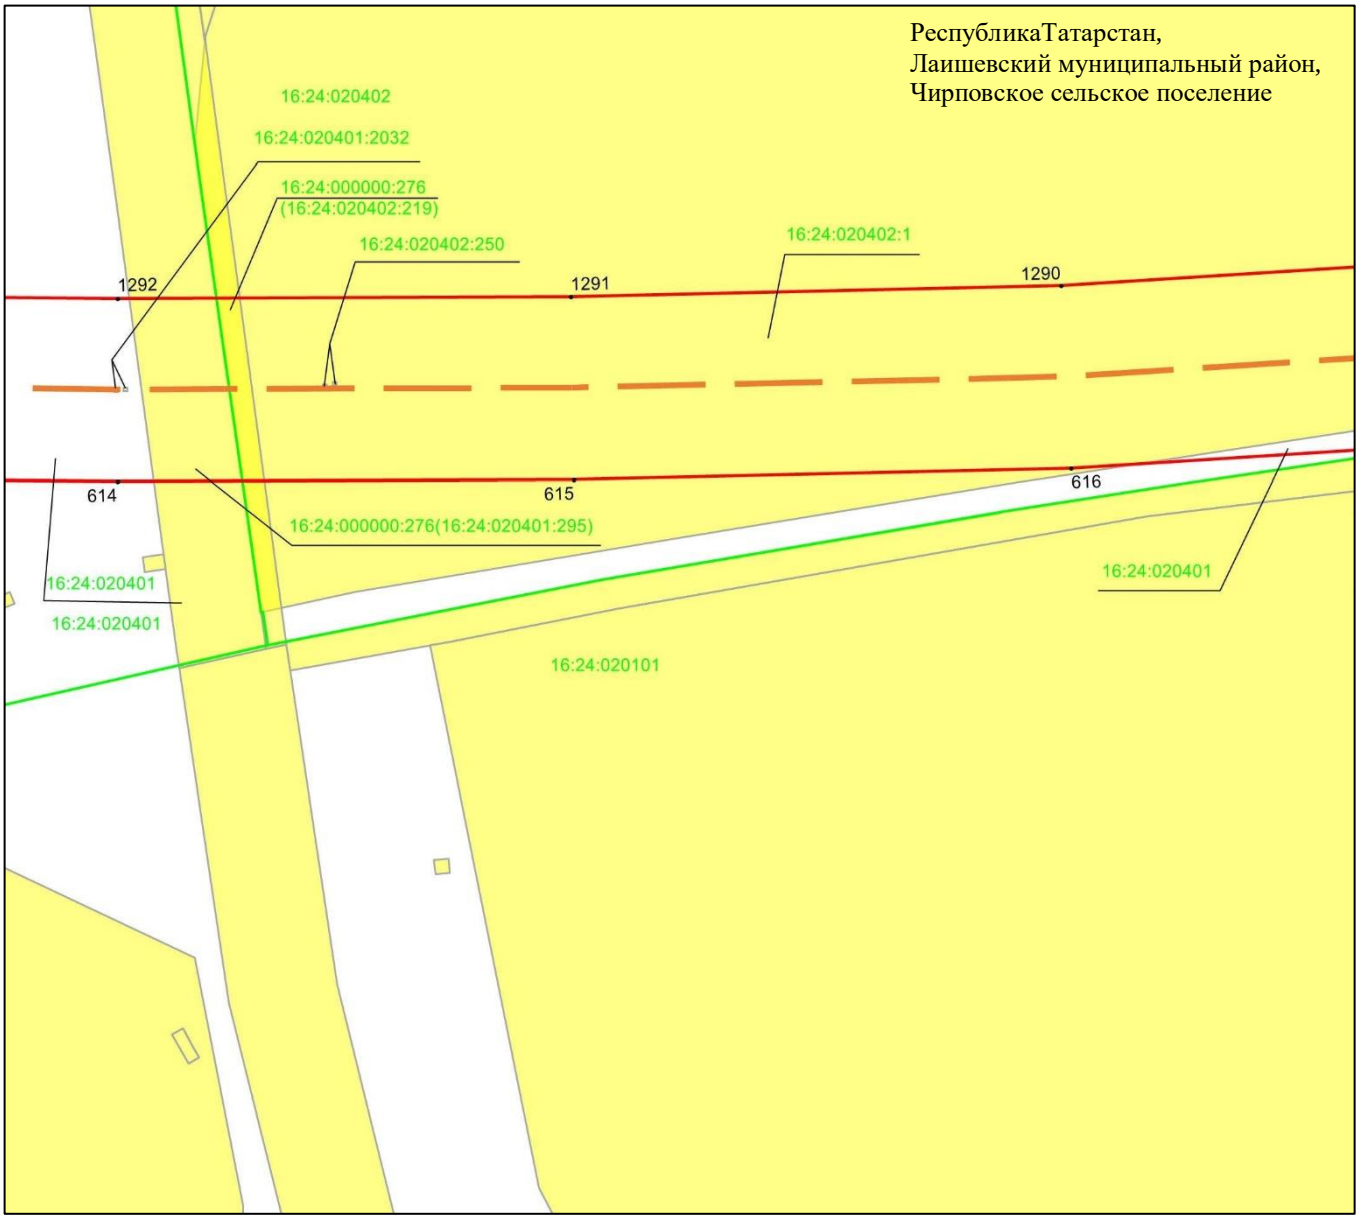

Масштаб 1 : 2 000

Используемые условные знаки и обозначения:

• 1291	– характерная точка границ объекта
	– граница объекта
	– ось инженерного сооружения
	– граница кадастрового квартала
	– земельный участок
16:24:020401:1	– кадастровый номер земельного участка
16:24:020401	– кадастровый номер квартала.

Схема расположения границ публичного сервитута в целях эксплуатации линейного объекта системы газоснабжения «Магистральный этанопровод «Миннибаево–Казань»»

Лист 22

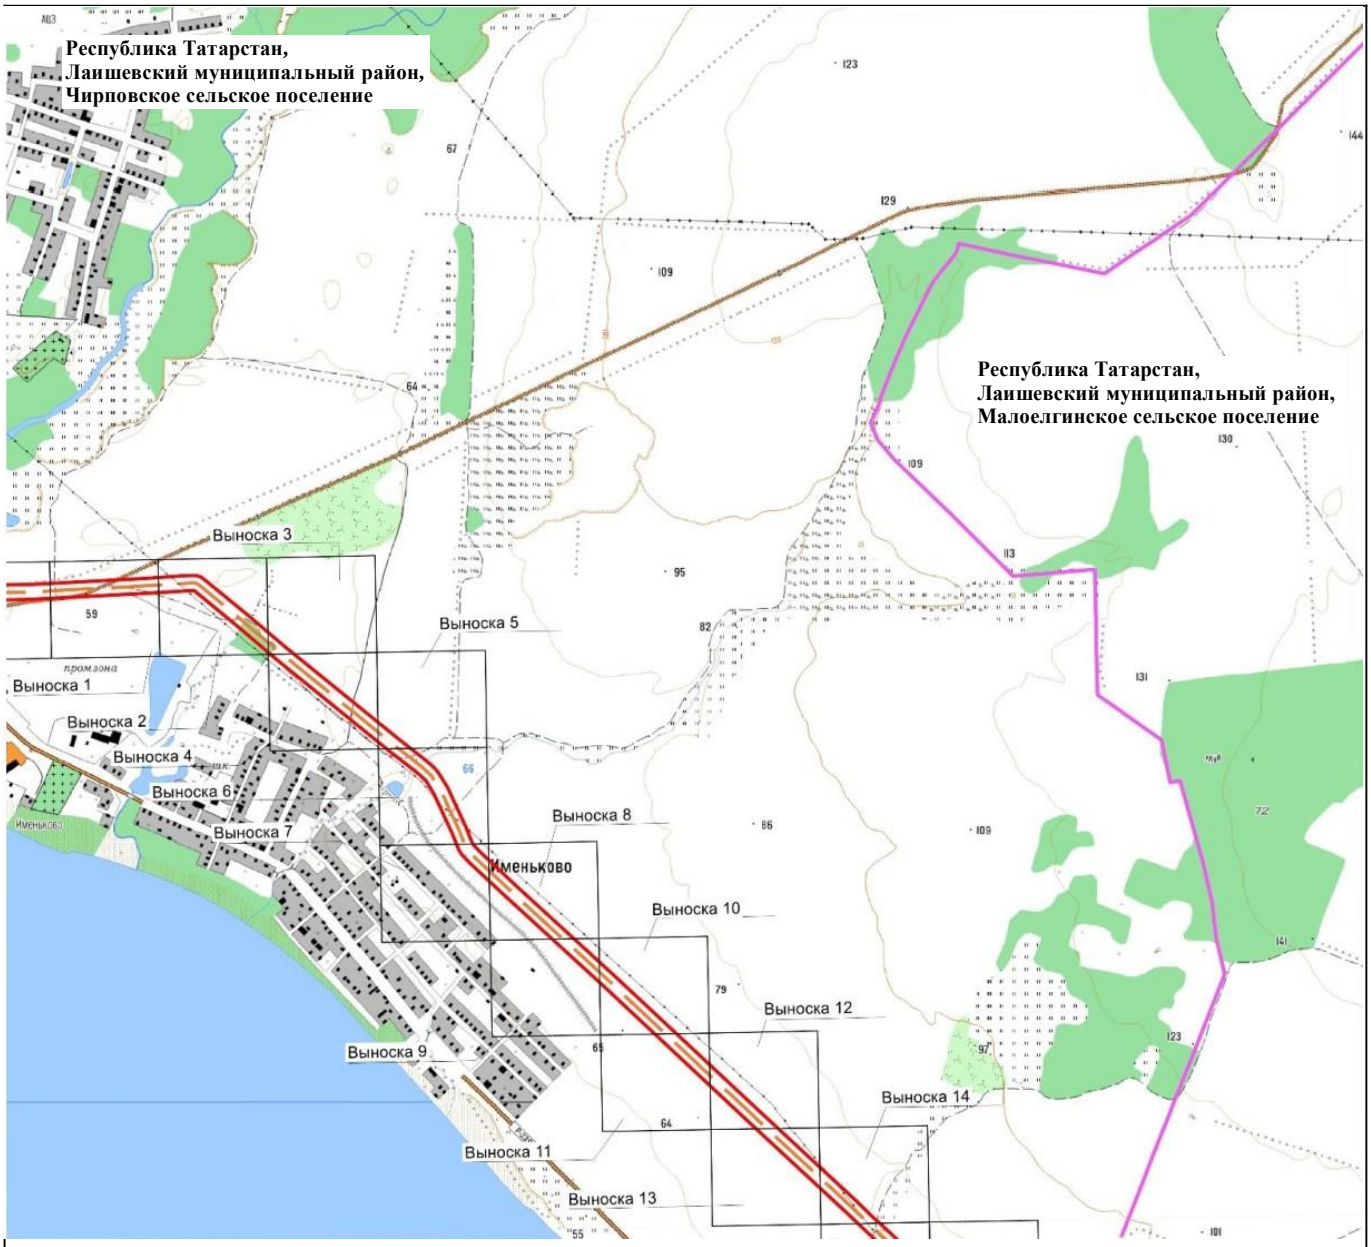

Масштаб 1 : 25 000

Используемые условные знаки и обозначения:

– проектное местоположение инженерного сооружения (ось газопровода)

– граница публичного сервитута

– граница сельского поселения

Схема расположения границ публичного сервитута в целях эксплуатации линейного объекта системы газоснабжения «Магистральный этанопровод «Миннибаево–Казань»»

Лист 22 Выноска 1

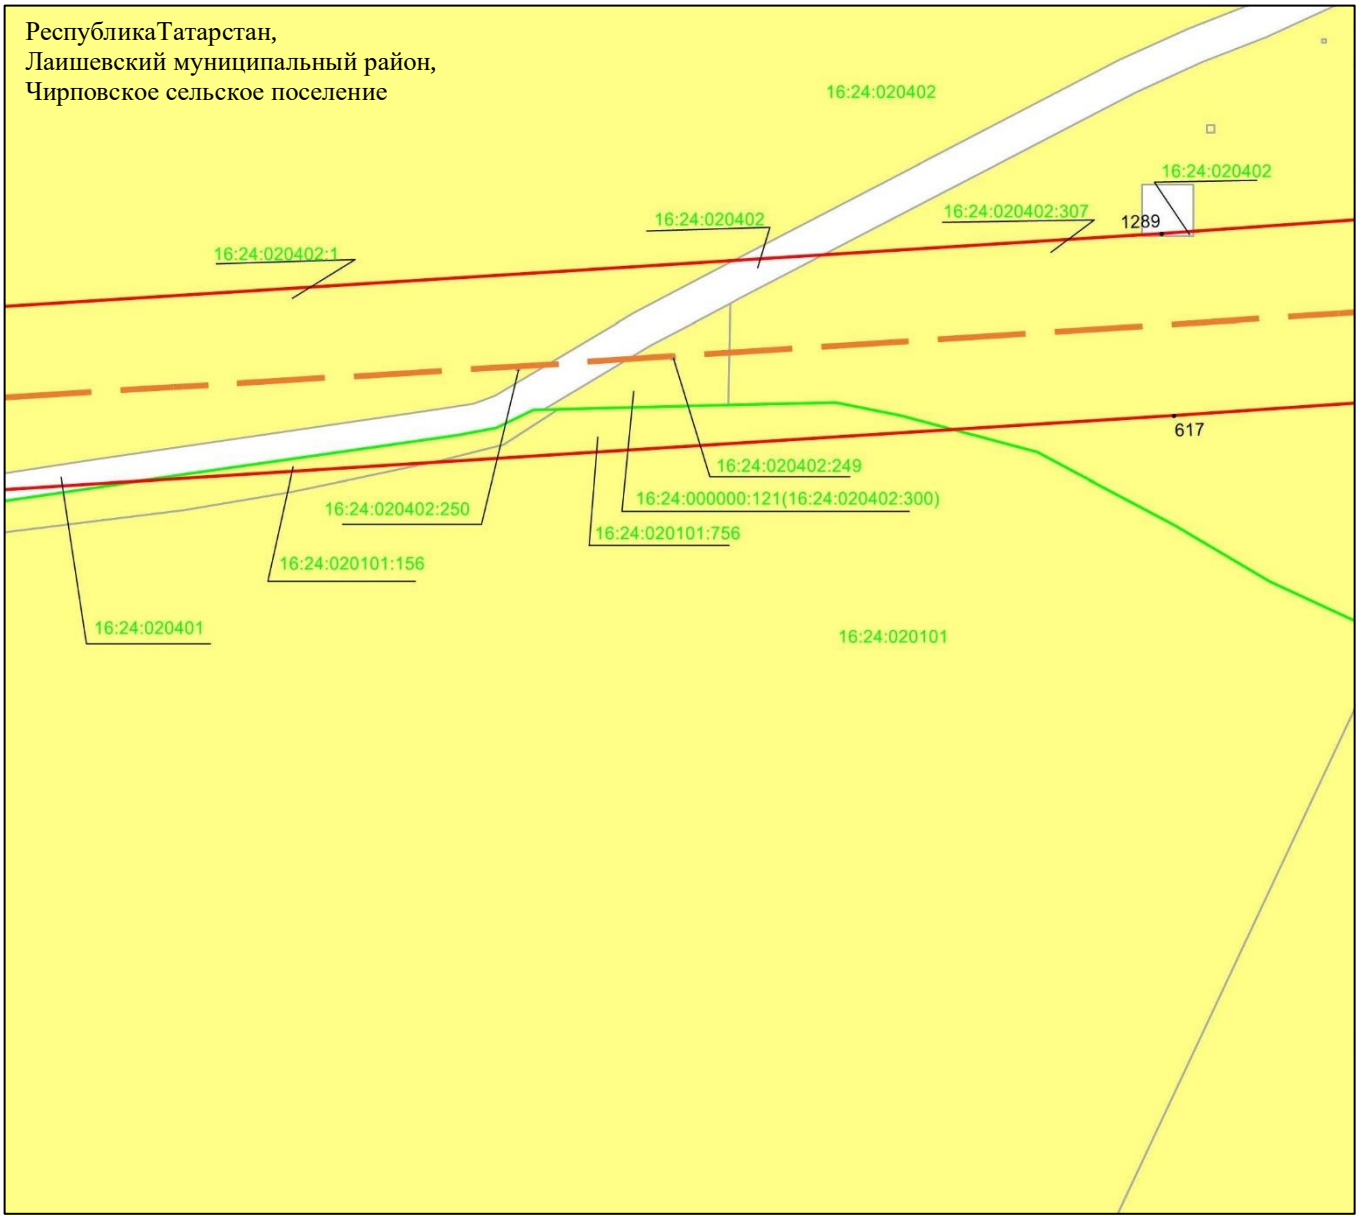

Масштаб 1 : 2 000

Используемые условные знаки и обозначения:

• 1289	– характерная точка границ объекта
	– граница объекта
	– ось инженерного сооружения
	– граница кадастрового квартала
	– земельный участок
16:24:020402:2	– кадастровый номер земельного участка
16:24:020402	– кадастровый номер квартала.

Схема расположения границ публичного сервитута в целях эксплуатации линейного объекта системы газоснабжения «Магистральный этанопровод «Миннибаево–Казань»»

Лист 22 Выноска 2

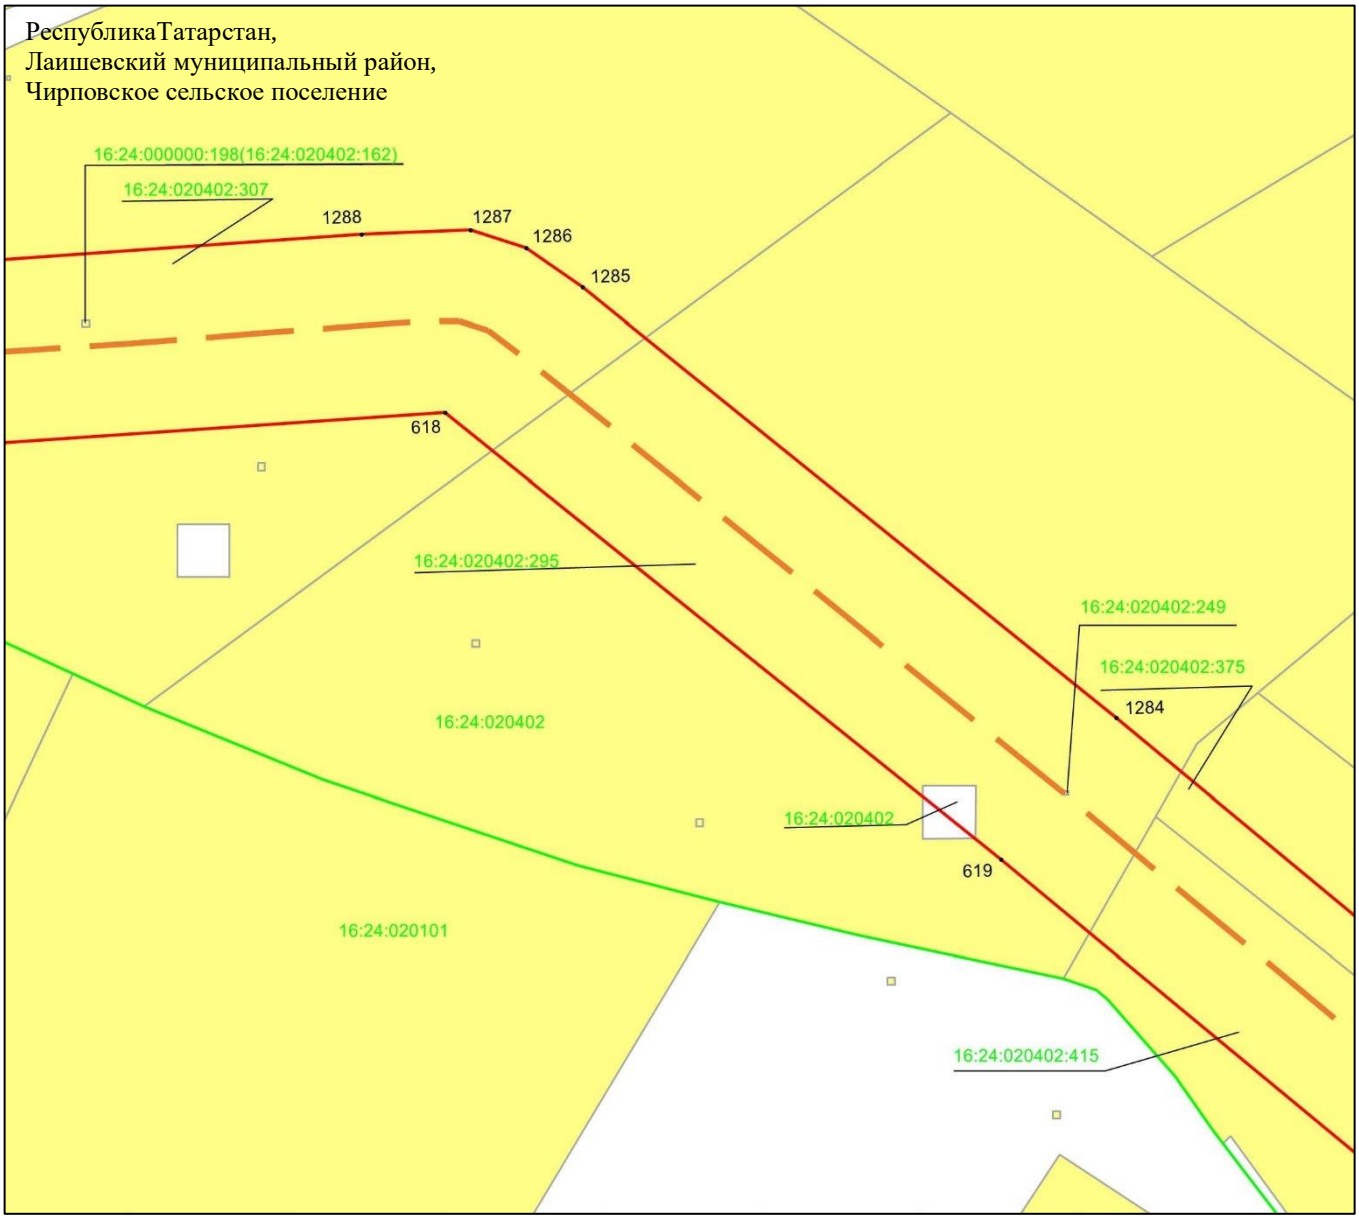

Масштаб 1 : 2 000

Используемые условные знаки и обозначения:

• 1288	– характерная точка границ объекта
	– граница объекта
	– ось инженерного сооружения
	– граница кадастрового квартала
	– земельный участок
16:24:020402:375	– кадастровый номер земельного участка
16:24:020402	– кадастровый номер квартала.

Схема расположения границ публичного сервитута в целях эксплуатации линейного объекта системы газоснабжения «Магистральный этанопровод «Миннибаево–Казань»»

Лист 22 Выноска 3

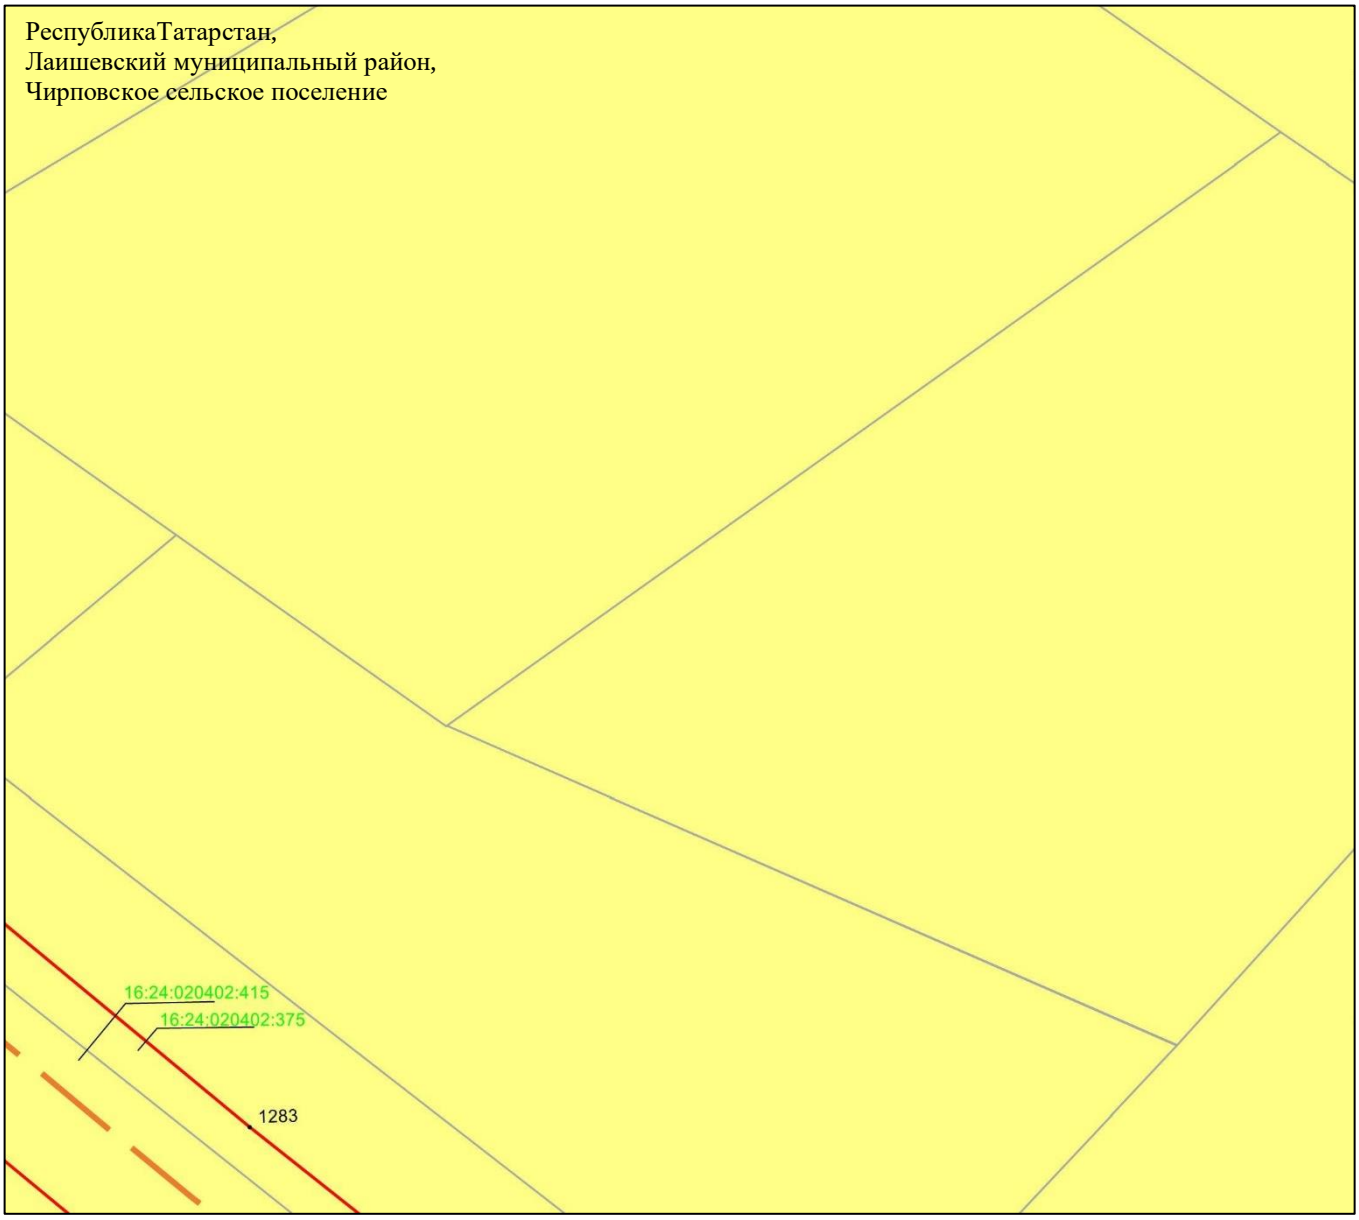

Масштаб 1 : 2 000

Используемые условные знаки и обозначения:

• 1283	– характерная точка границ объекта
	– граница объекта
	– ось инженерного сооружения
	– земельный участок
16:24:020402:415	– кадастровый номер земельного участка

Схема расположения границ публичного сервитута в целях эксплуатации линейного объекта системы газоснабжения «Магистральный этанопровод «Миннибаево–Казань»»

Лист 22 Выноска 4

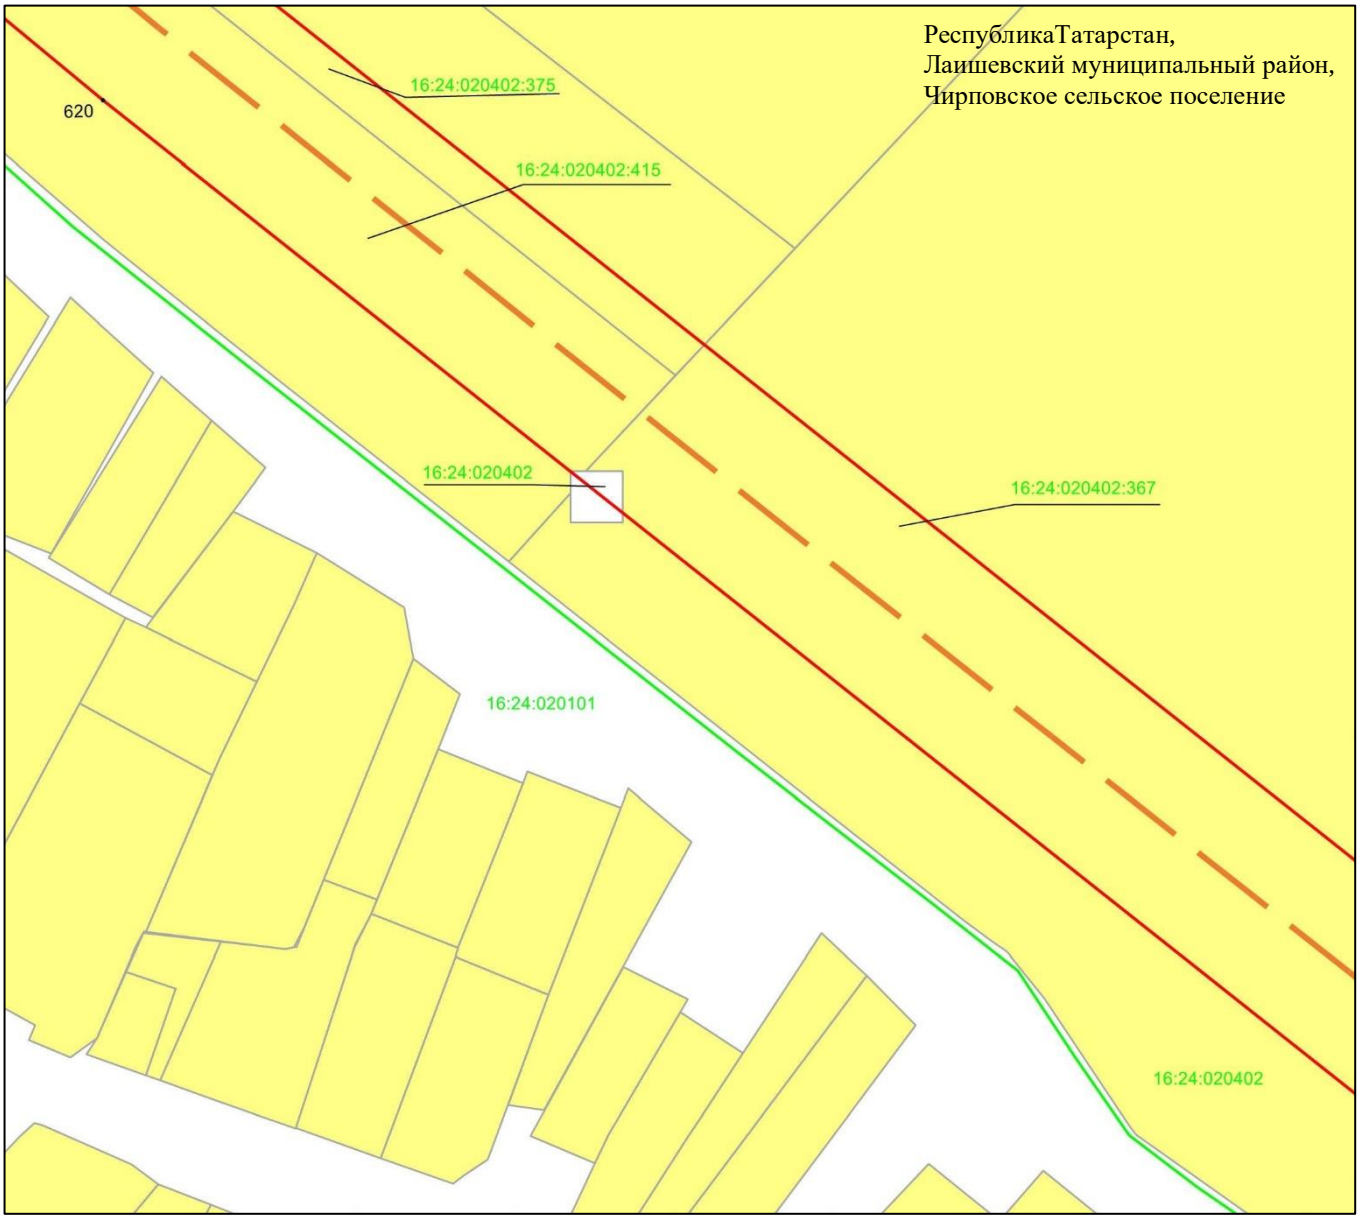

Масштаб 1 : 2 000

Используемые условные знаки и обозначения:

– граница объекта
– ось инженерного сооружения
– граница кадастрового квартала
– земельный участок
16:24:020402:367 – кадастровый номер земельного участка
16:24:020402 – кадастровый номер квартала.

Схема расположения границ публичного сервитута в целях эксплуатации линейного объекта системы газоснабжения «Магистральный этанопровод «Миннибаево–Казань»»

Лист 22 Выноска 5

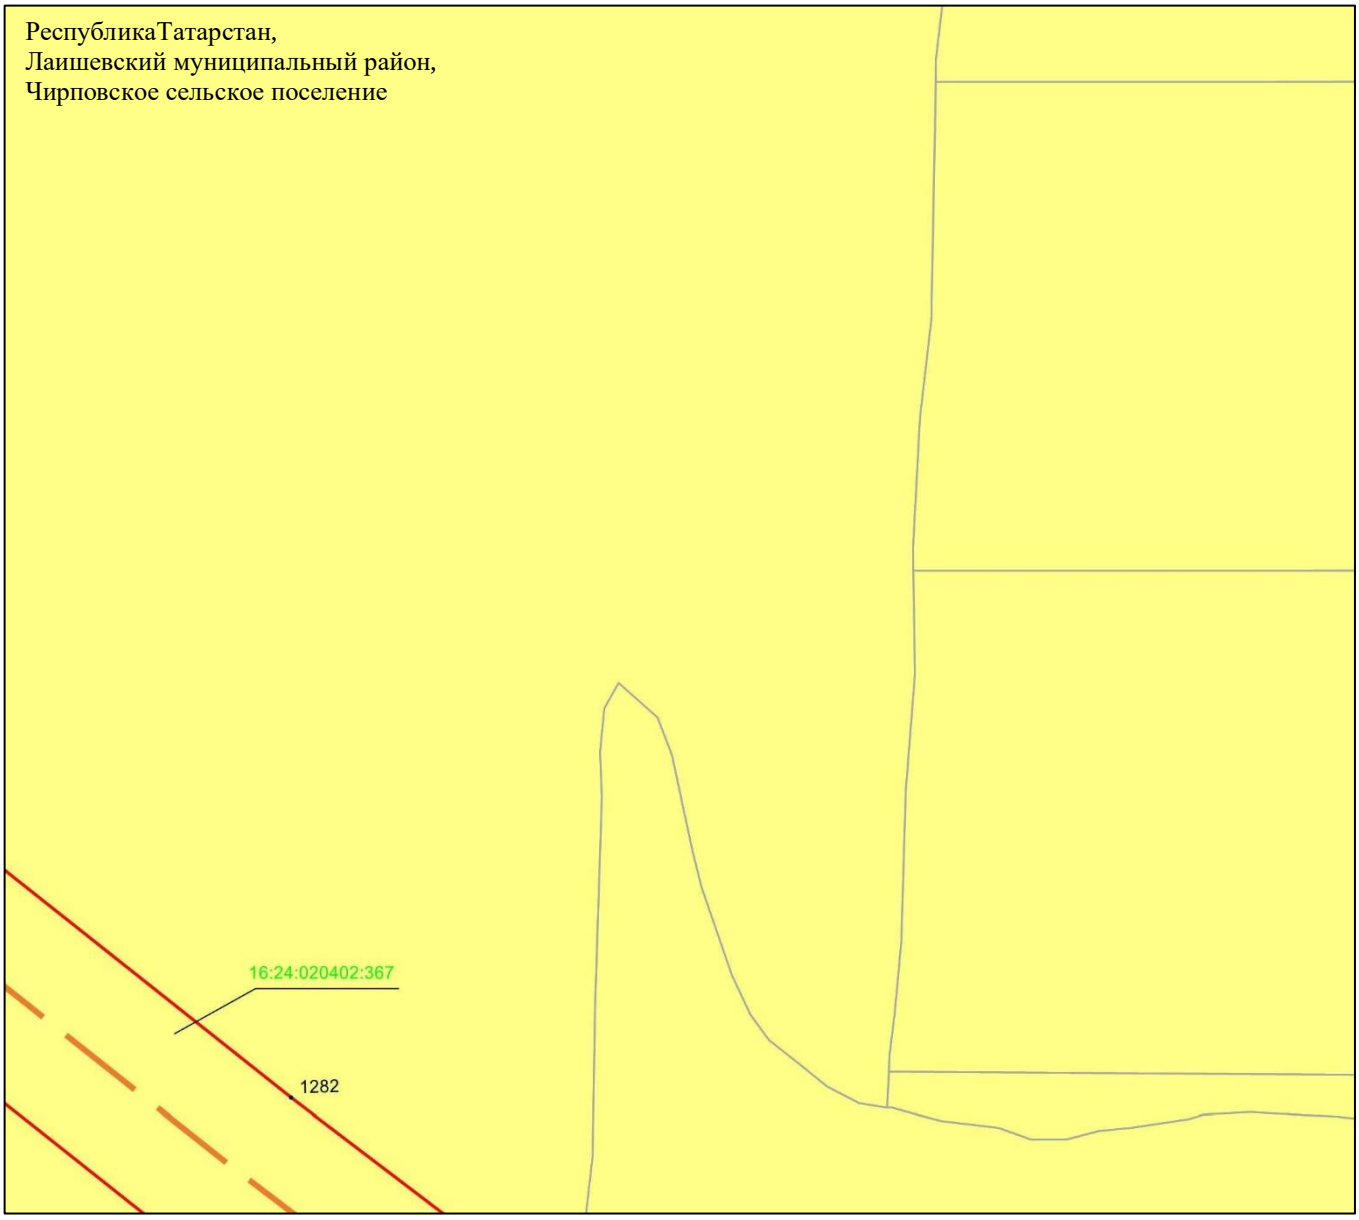

Масштаб 1 : 2 000

Используемые условные знаки и обозначения:

• 1282	– характерная точка границ объекта
	– граница объекта
	– ось инженерного сооружения
	– граница кадастрового квартала
	– земельный участок
16:24:020402:367	– кадастровый номер земельного участка

Схема расположения границ публичного сервитута в целях эксплуатации линейного объекта системы газоснабжения «Магистральный этанопровод «Миннибаево–Казань»»

Лист 22 Выноска 6

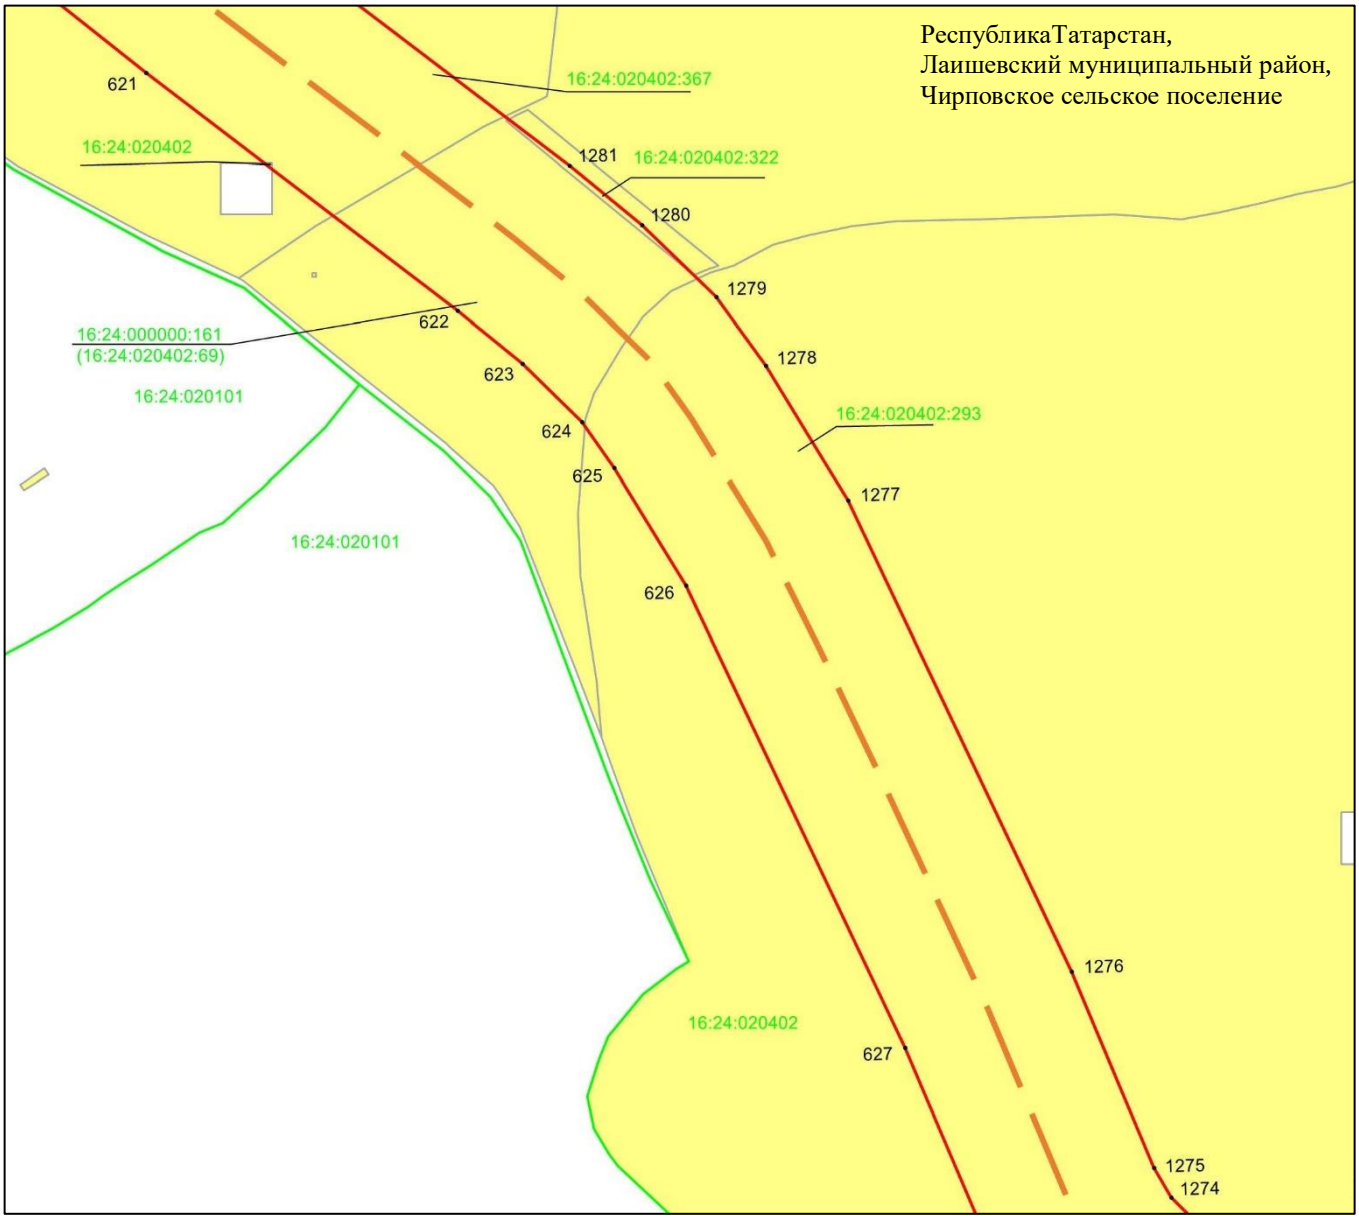

Масштаб 1 : 2 000

Используемые условные знаки и обозначения:

• 1279	– характерная точка границ объекта
	– граница объекта
	– ось инженерного сооружения
	– граница кадастрового квартала
	– земельный участок
16:24:020402:293	– кадастровый номер земельного участка
16:24:020402	– кадастровый номер квартала.

Схема расположения границ публичного сервитута в целях эксплуатации линейного объекта системы газоснабжения «Магистральный этанопровод «Миннибаево–Казань»»

Лист 22 Выноска 7

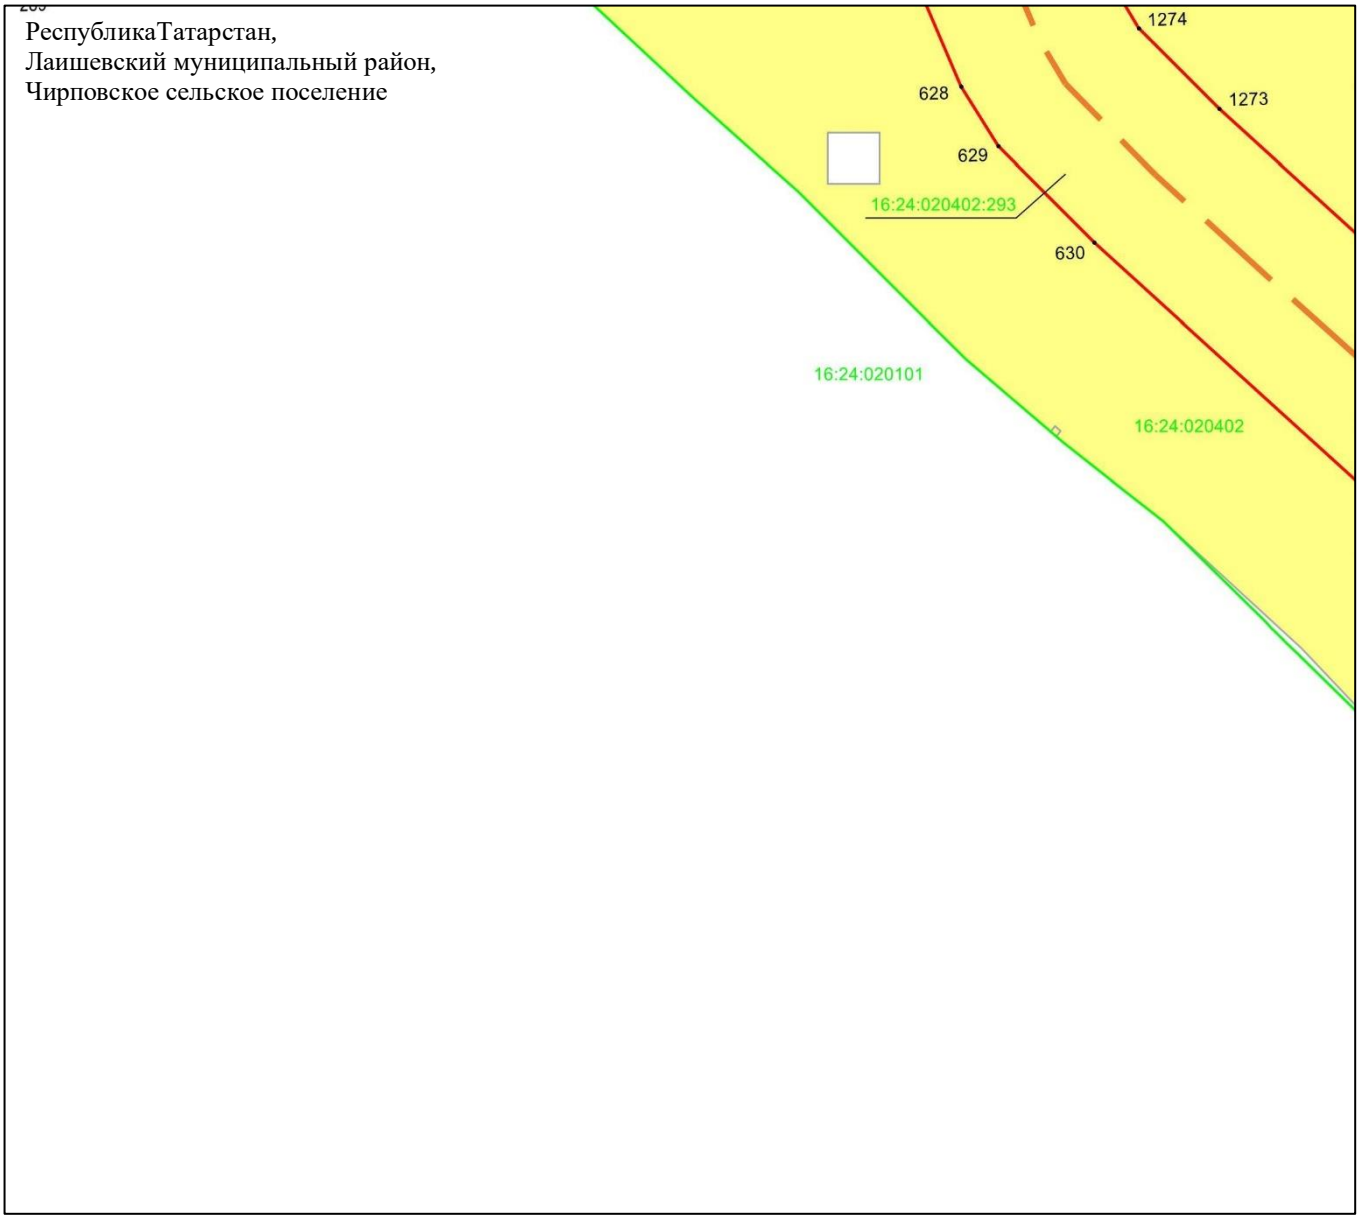

Масштаб 1 : 2 000

Используемые условные знаки и обозначения:

• 1273	– характерная точка границ объекта
	– граница объекта
	– ось инженерного сооружения
	– граница кадастрового квартала
	– земельный участок
16:24:020402:293	– кадастровый номер земельного участка
16:24:020402	– кадастровый номер квартала.

Схема расположения границ публичного сервитута в целях эксплуатации линейного объекта системы газоснабжения «Магистральный этанопровод «Миннибаево–Казань»»

Лист 22 Выноска 8

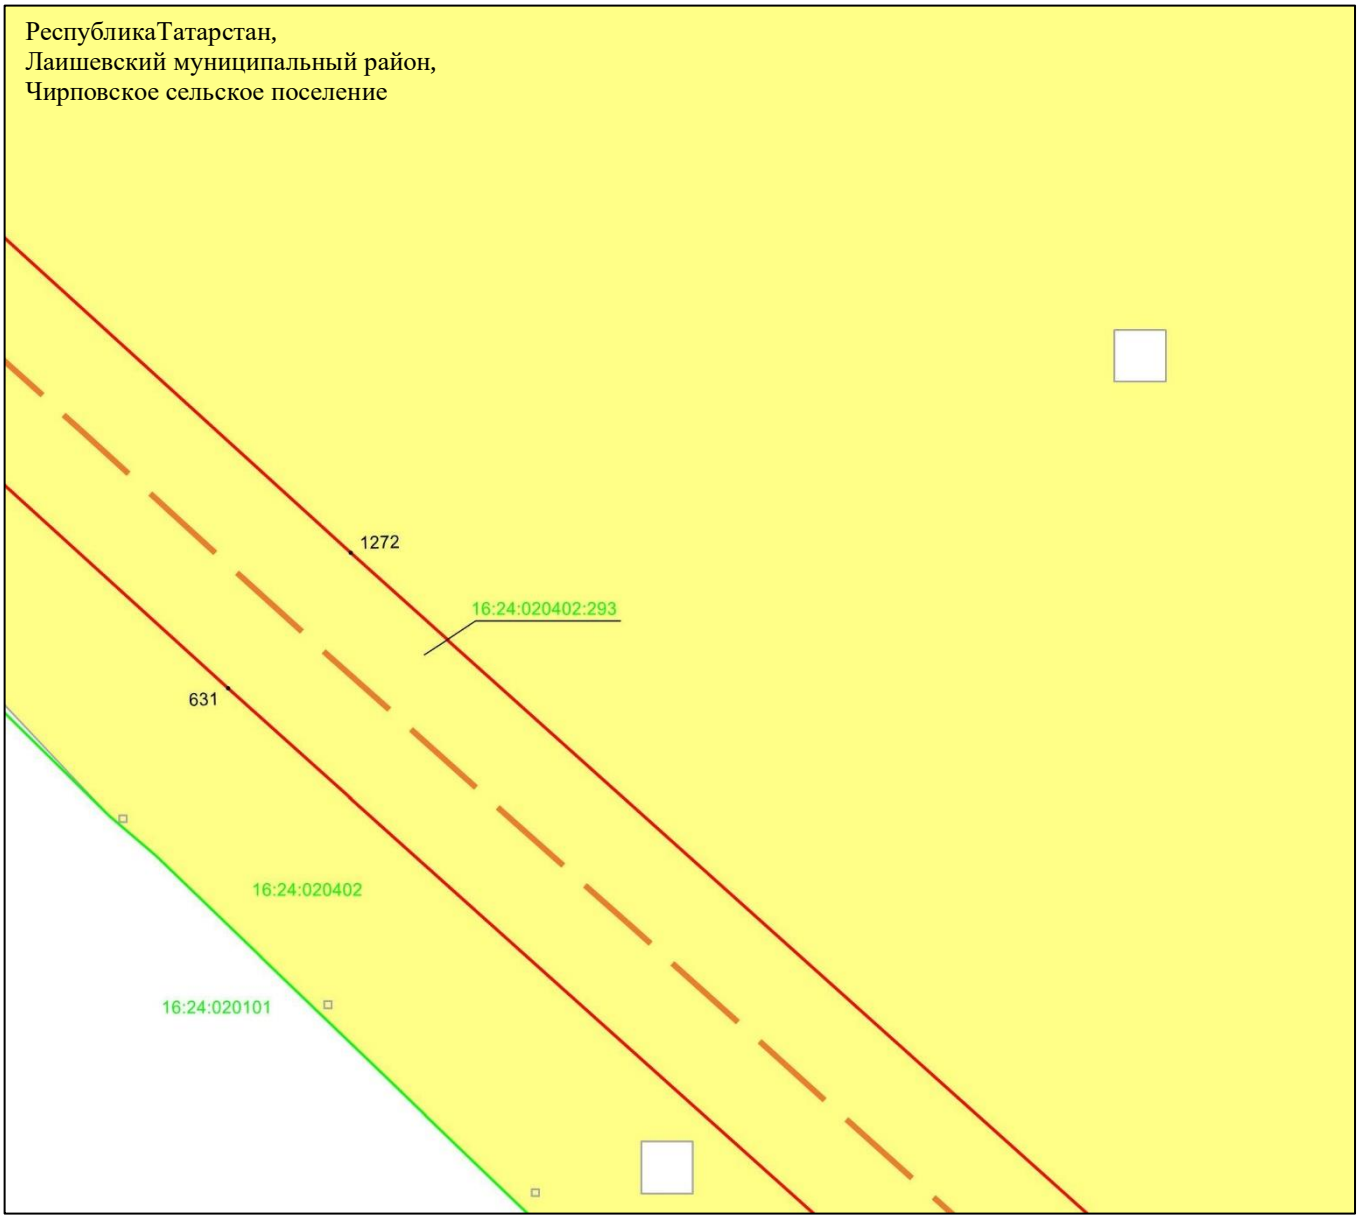

Масштаб 1 : 2 000

Используемые условные знаки и обозначения:

• 1272	– характерная точка границ объекта
	– граница объекта
	– ось инженерного сооружения
	– граница кадастрового квартала
	– земельный участок
16:24:020402:293	– кадастровый номер земельного участка
16:24:020402	– кадастровый номер квартала.

Схема расположения границ публичного сервитута в целях эксплуатации линейного объекта системы газоснабжения «Магистральный этанопровод «Миннибаево–Казань»»

Лист 22 Выноска 9

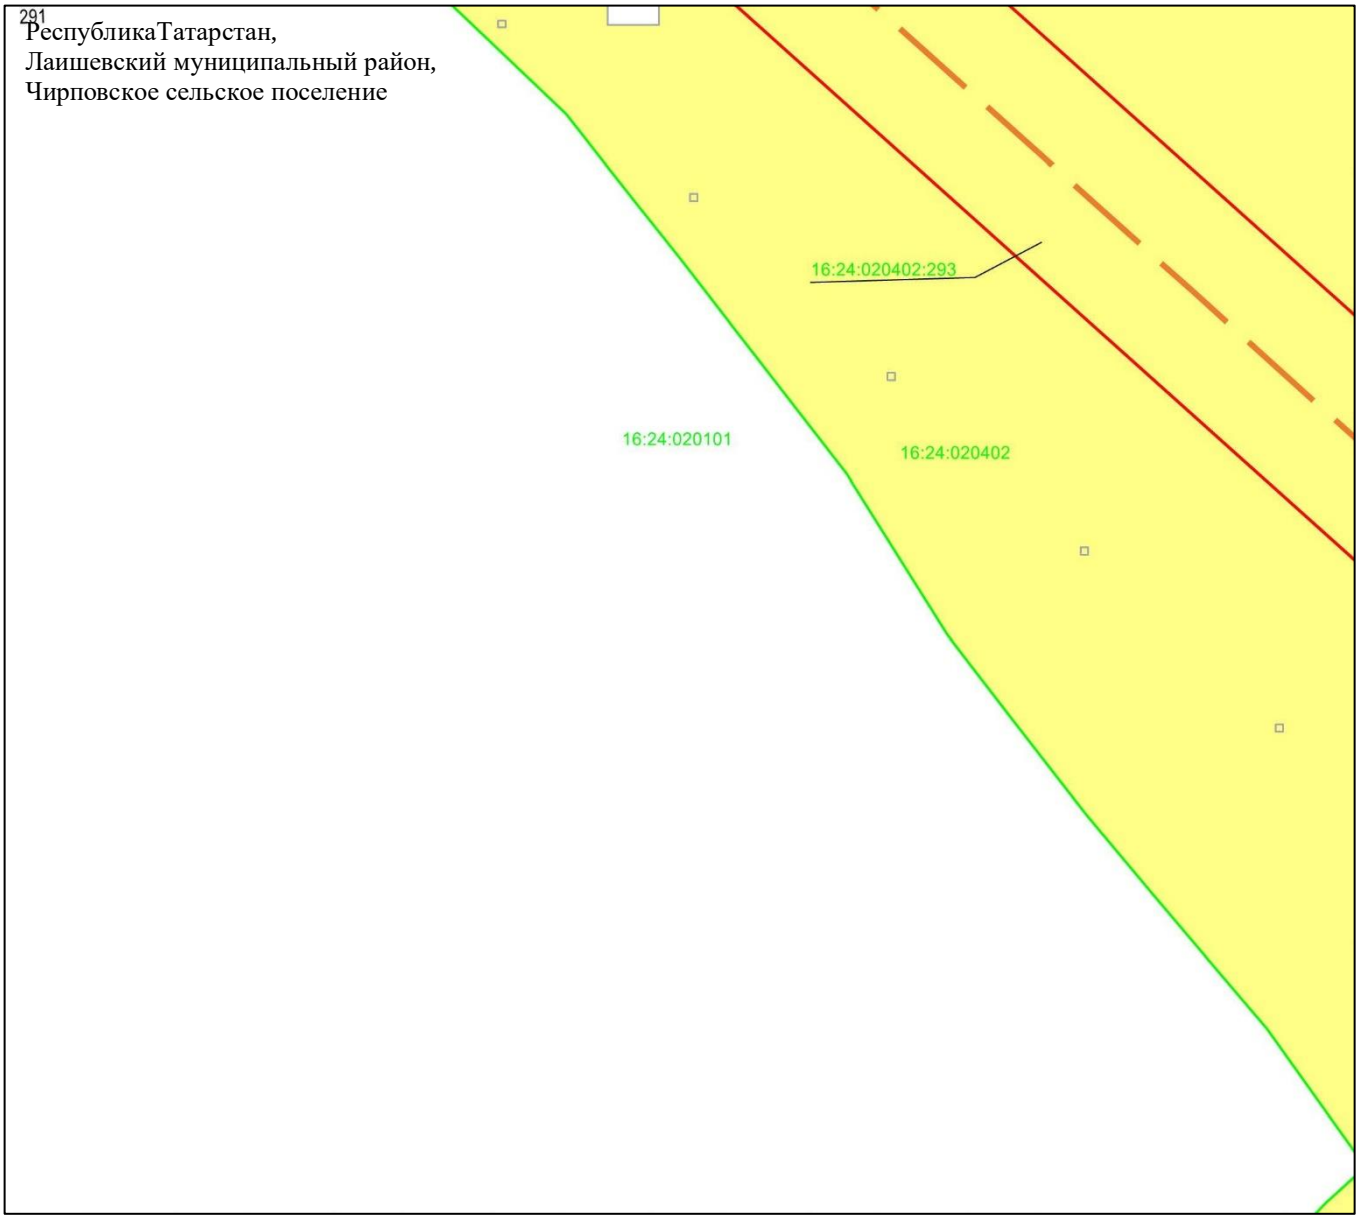

Масштаб 1 : 2 000

Используемые условные знаки и обозначения:

– граница объекта
– ось инженерного сооружения
– граница кадастрового квартала
– земельный участок
16:24:020402:293 – кадастровый номер земельного участка
16:24:020402 – кадастровый номер квартала.

Схема расположения границ публичного сервитута в целях эксплуатации линейного объекта системы газоснабжения «Магистральный этанопровод «Миннибаево–Казань»»

Лист 22 Выноска 10

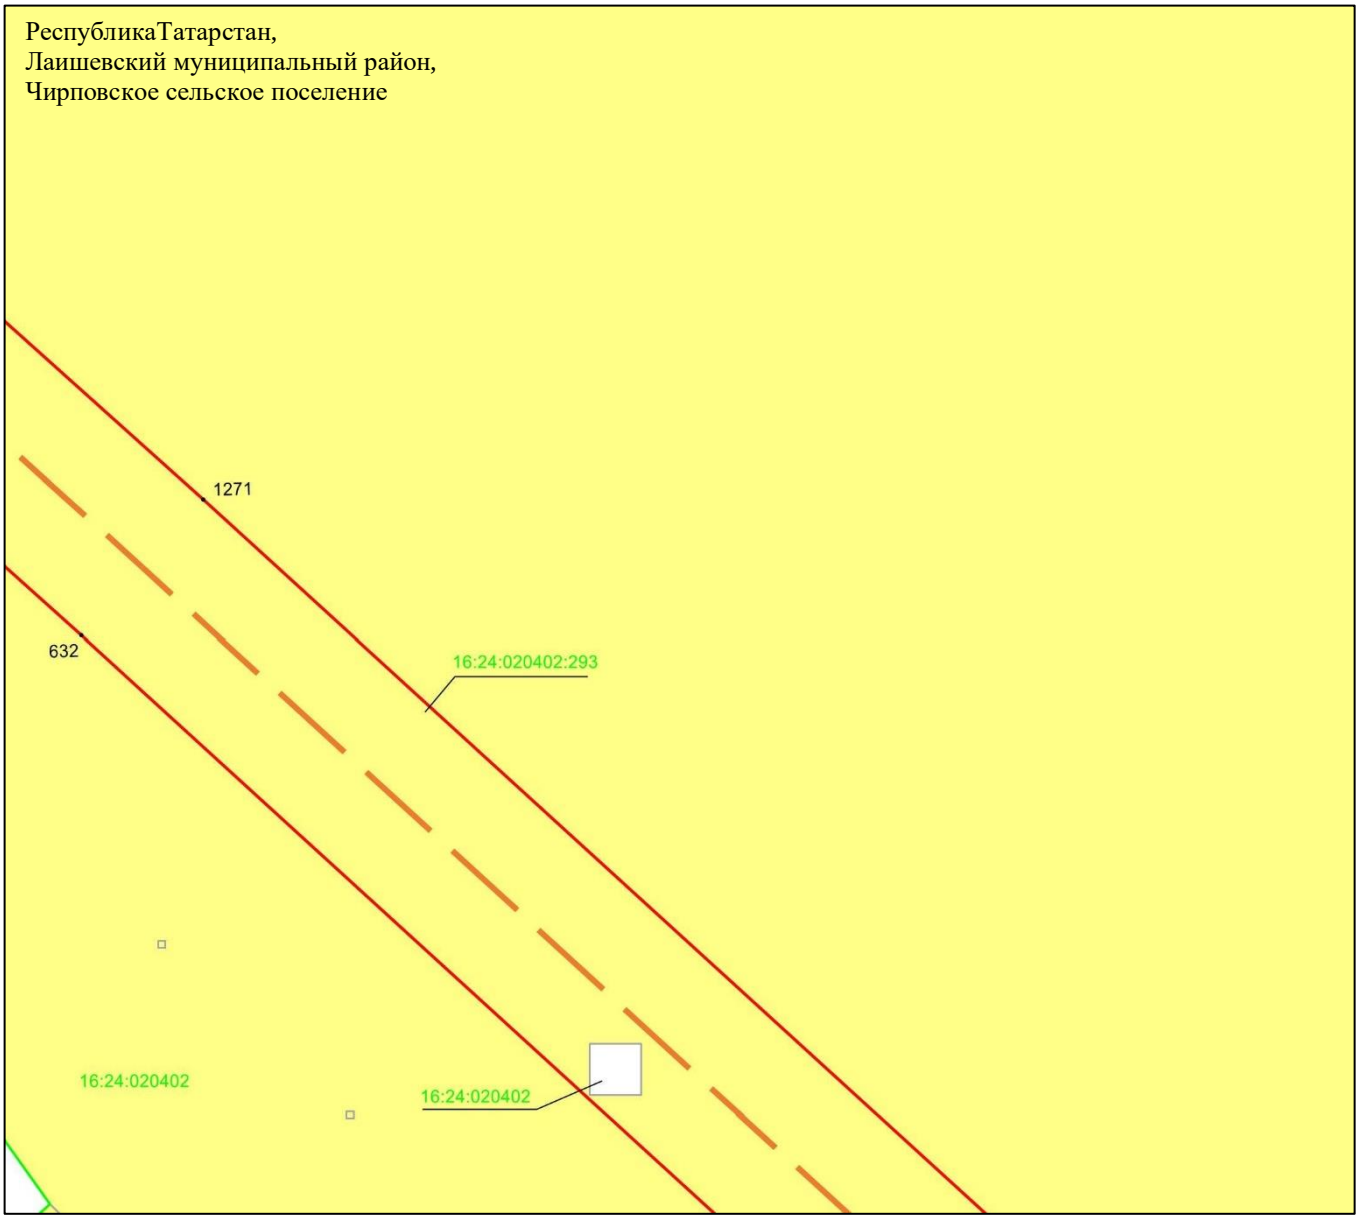

Масштаб 1 : 2 000

Используемые условные знаки и обозначения:

• 1271	– характерная точка границ объекта
	– граница объекта
	– ось инженерного сооружения
	– граница кадастрового квартала
	– земельный участок
16:24:020402:293	– кадастровый номер земельного участка
16:24:020402	– кадастровый номер квартала.

Схема расположения границ публичного сервитута в целях эксплуатации линейного объекта системы газоснабжения «Магистральный этанопровод «Миннибаево–Казань»»

Лист 22 Выноска 11

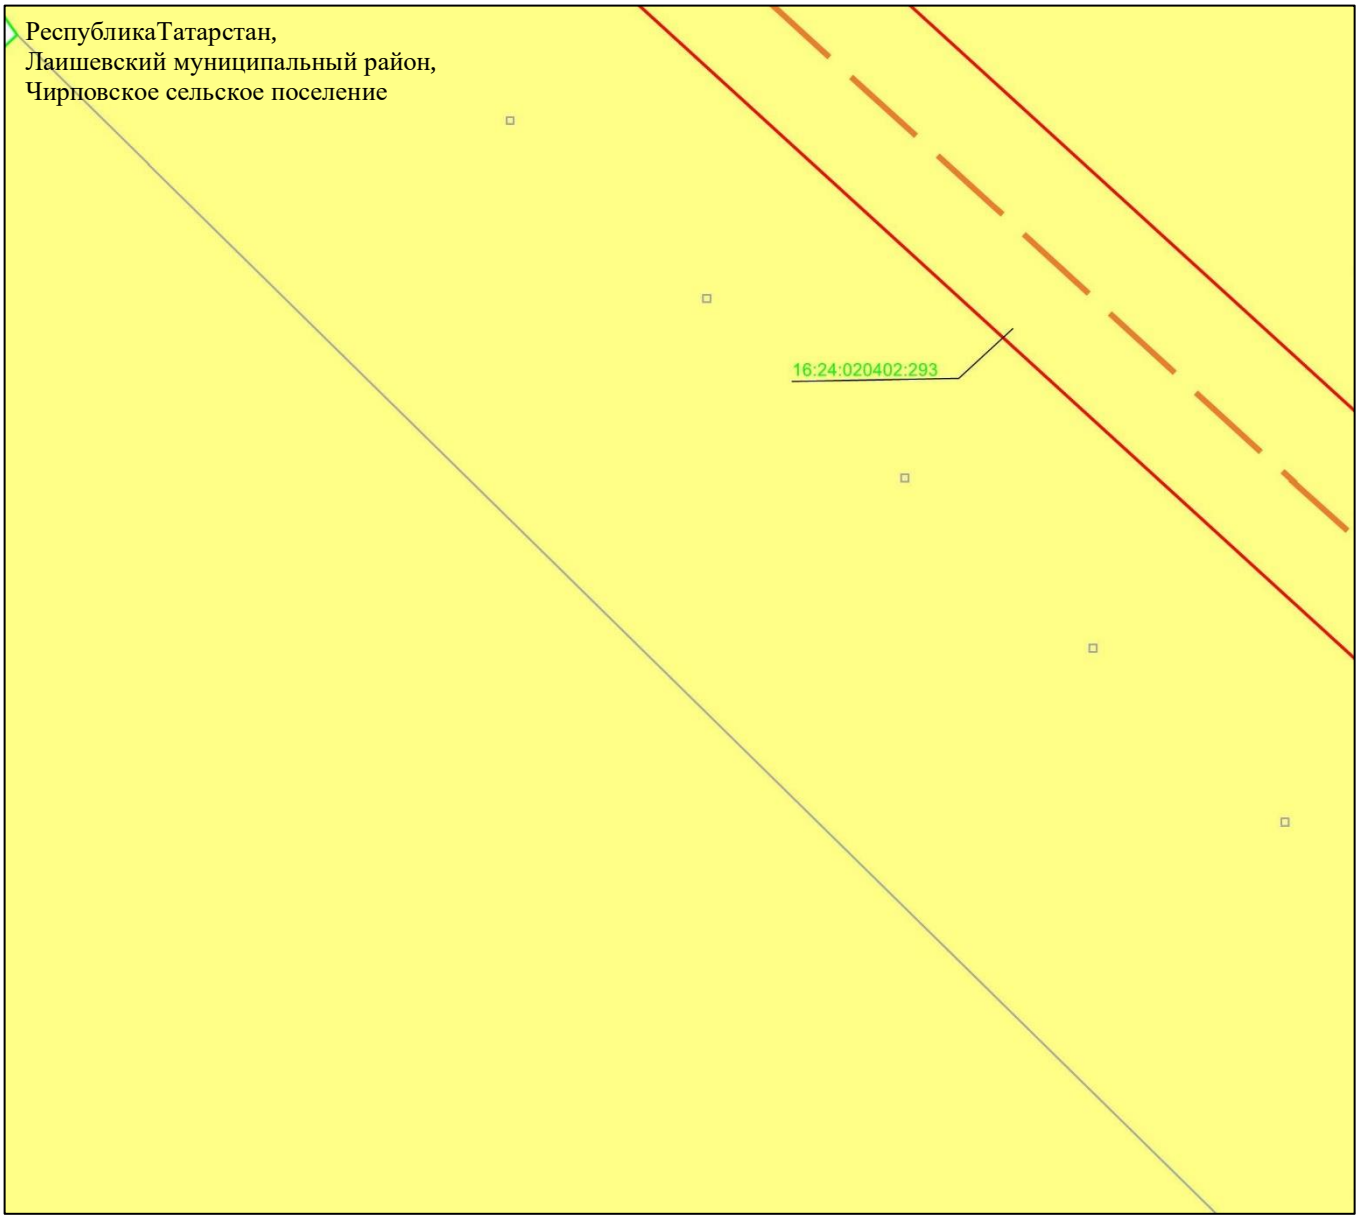

Масштаб 1 : 2 000

Используемые условные знаки и обозначения:

– граница объекта

– ось инженерного сооружения

– граница кадастрового квартала

– земельный участок

16:24:020402:293 – кадастровый номер земельного участка

Схема расположения границ публичного сервитута в целях эксплуатации линейного объекта системы газоснабжения «Магистральный этанопровод «Миннибаево–Казань»»

Лист 22 Выноска 12

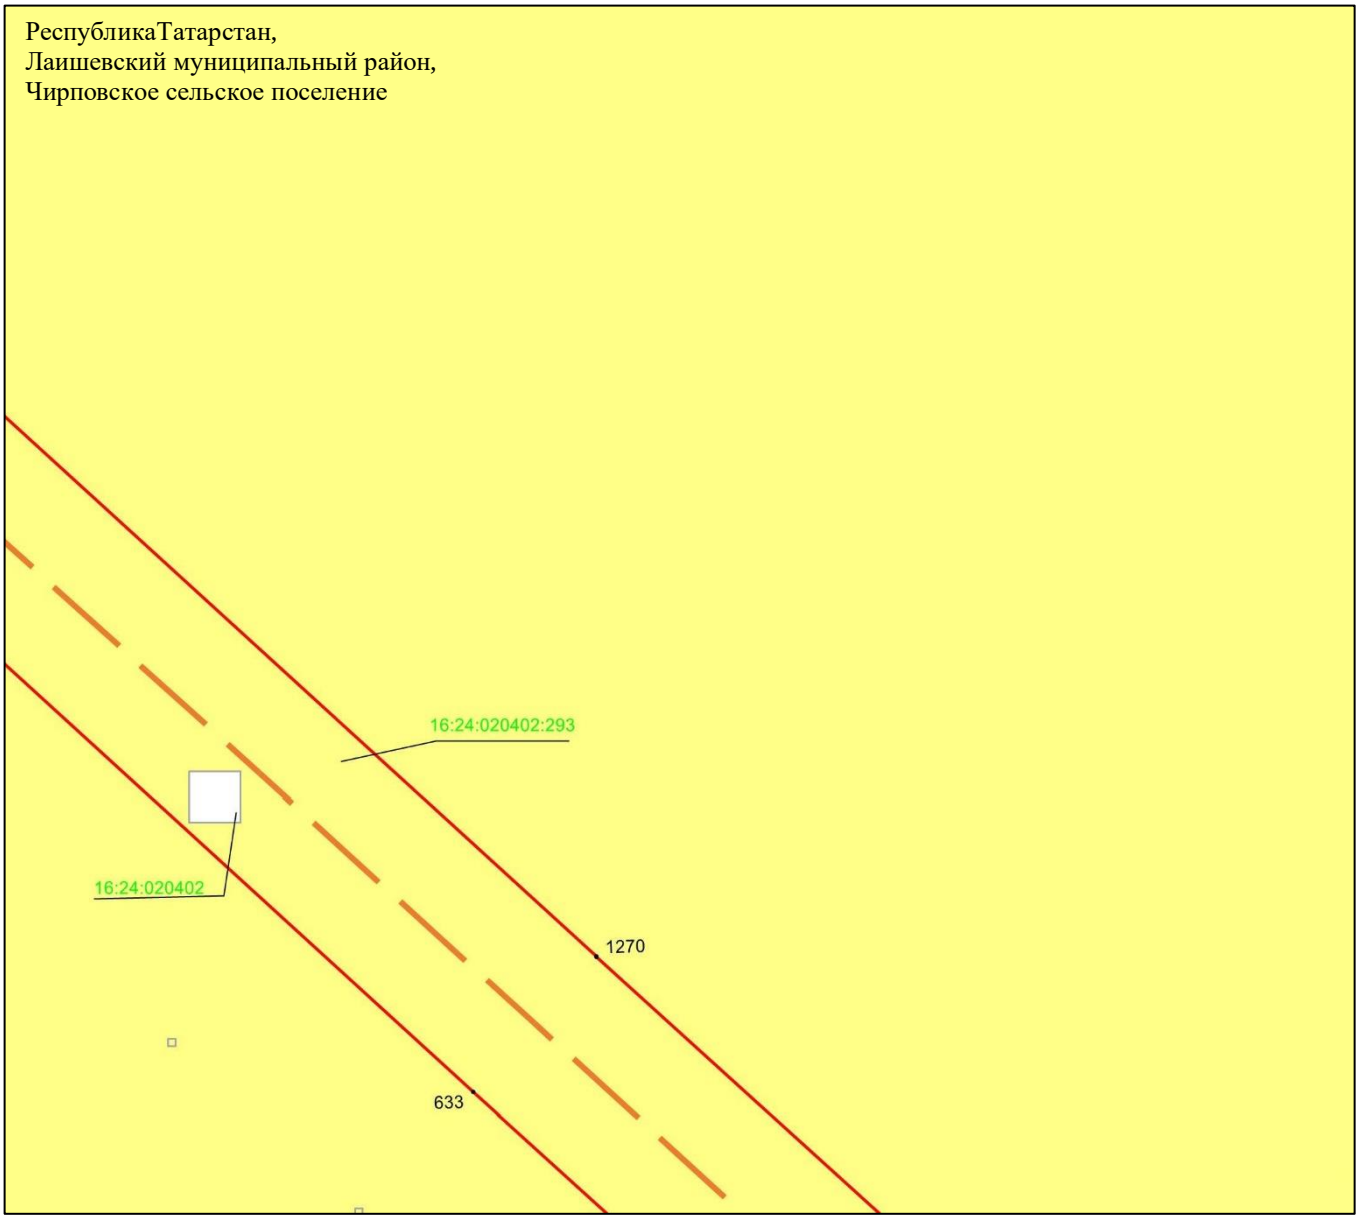

Масштаб 1 : 2 000

Используемые условные знаки и обозначения:

• 1270	– характерная точка границ объекта
	– граница объекта
	– ось инженерного сооружения
	– земельный участок
16:24:020402:293	– кадастровый номер земельного участка
16:24:020402	– кадастровый номер квартала.

Схема расположения границ публичного сервитута в целях эксплуатации линейного объекта системы газоснабжения «Магистральный этанопровод «Миннибаево–Казань»»

Лист 22 Выноска 13

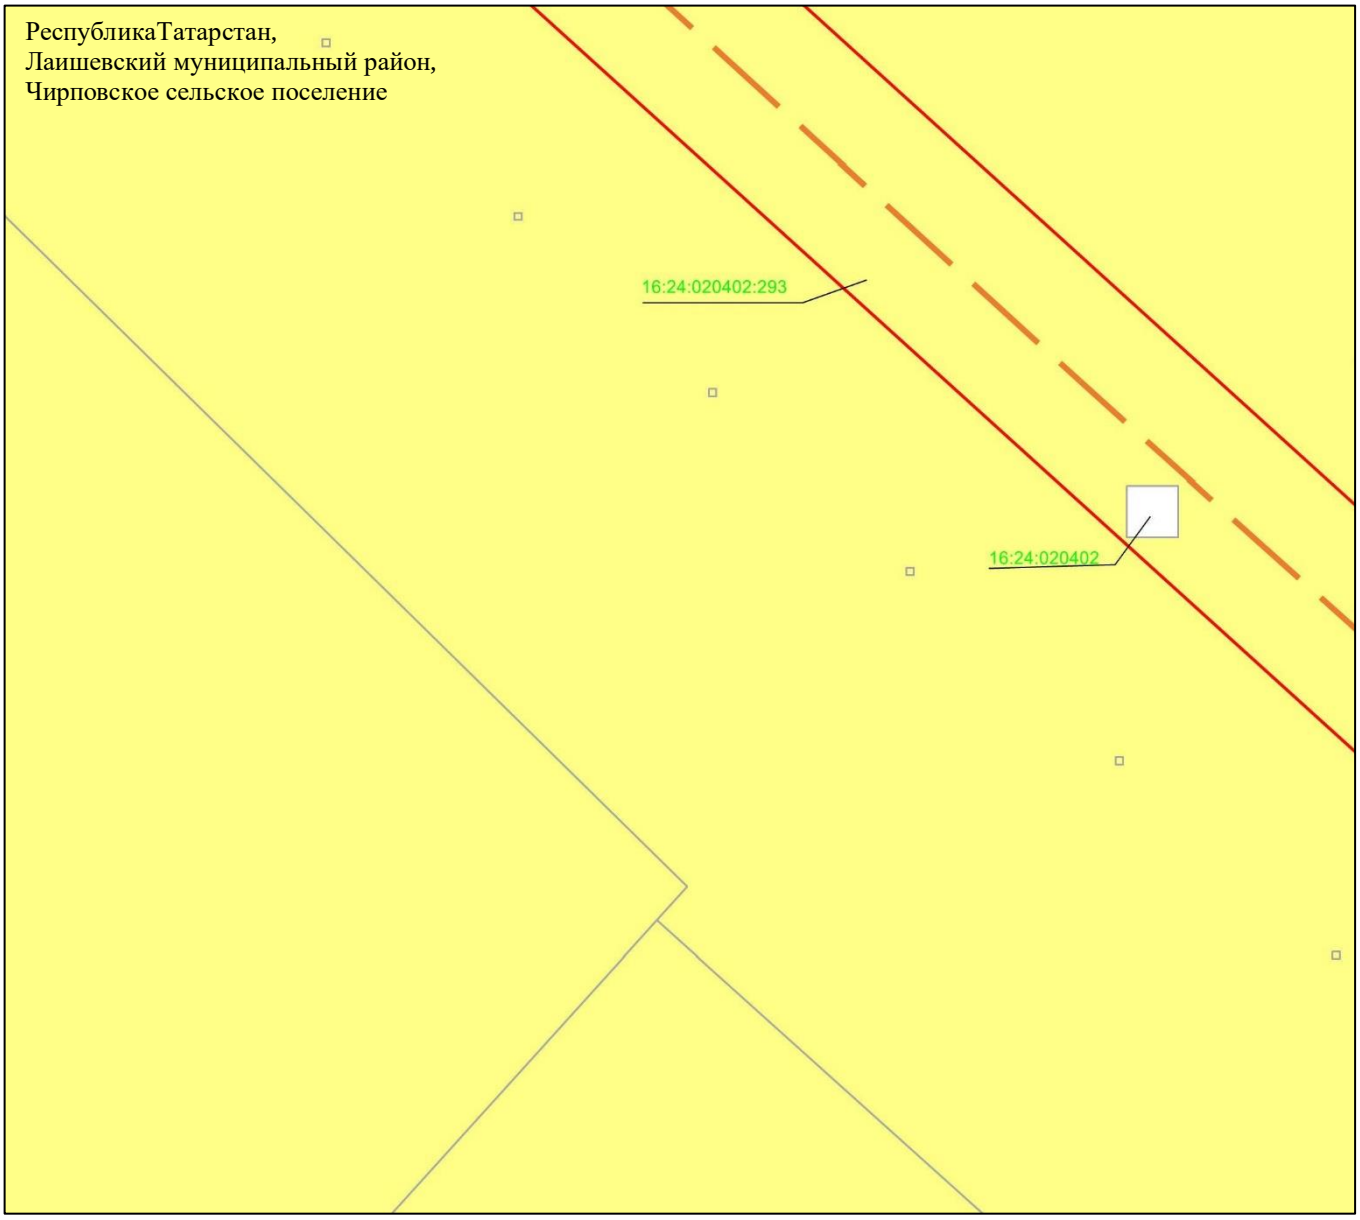

Масштаб 1 : 2 000

Используемые условные знаки и обозначения:

– граница объекта

– ось инженерного сооружения

– земельный участок

16:24:020402:293 – кадастровый номер земельного участка

16:24:020402 – кадастровый номер квартала.

Схема расположения границ публичного сервитута в целях эксплуатации линейного объекта системы газоснабжения «Магистральный этанопровод «Миннибаево–Казань»»

Лист 22 Выноска 14

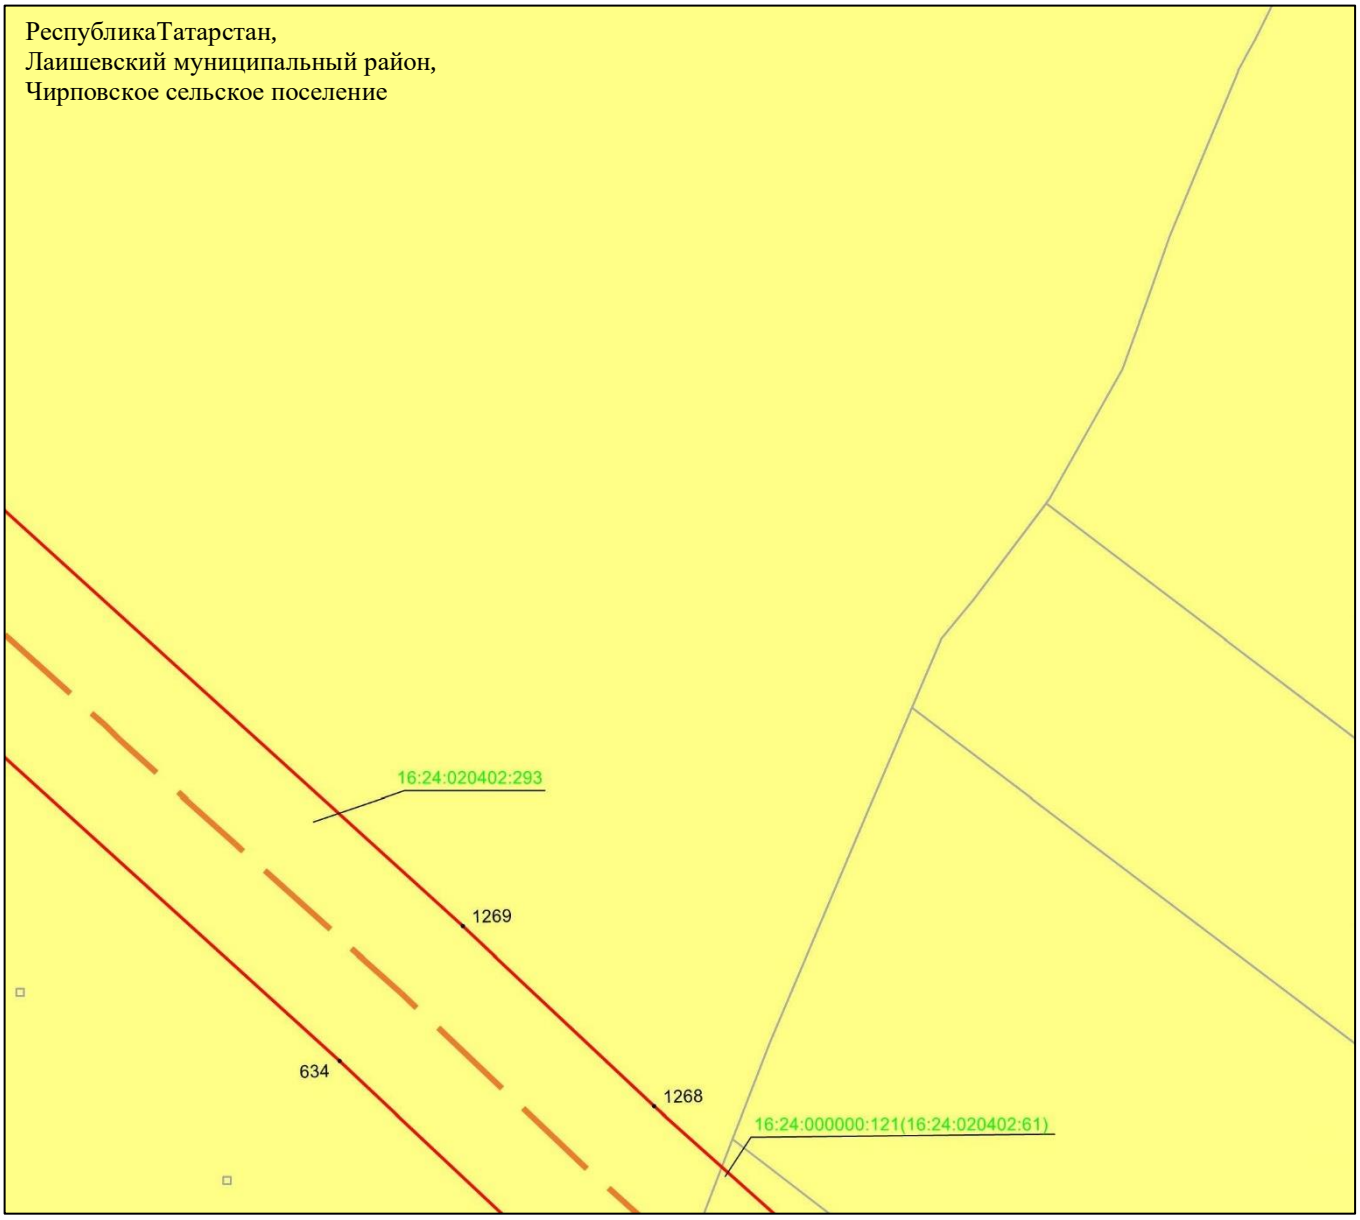

Масштаб 1 : 2 000

Используемые условные знаки и обозначения:

• 1269	– характерная точка границ объекта
	– граница объекта
	– ось инженерного сооружения
	– земельный участок
16:24:020402:293	– кадастровый номер земельного участка

Схема расположения границ публичного сервитута в целях эксплуатации линейного объекта системы газоснабжения «Магистральный этанопровод «Миннибаево–Казань»»

Лист 23

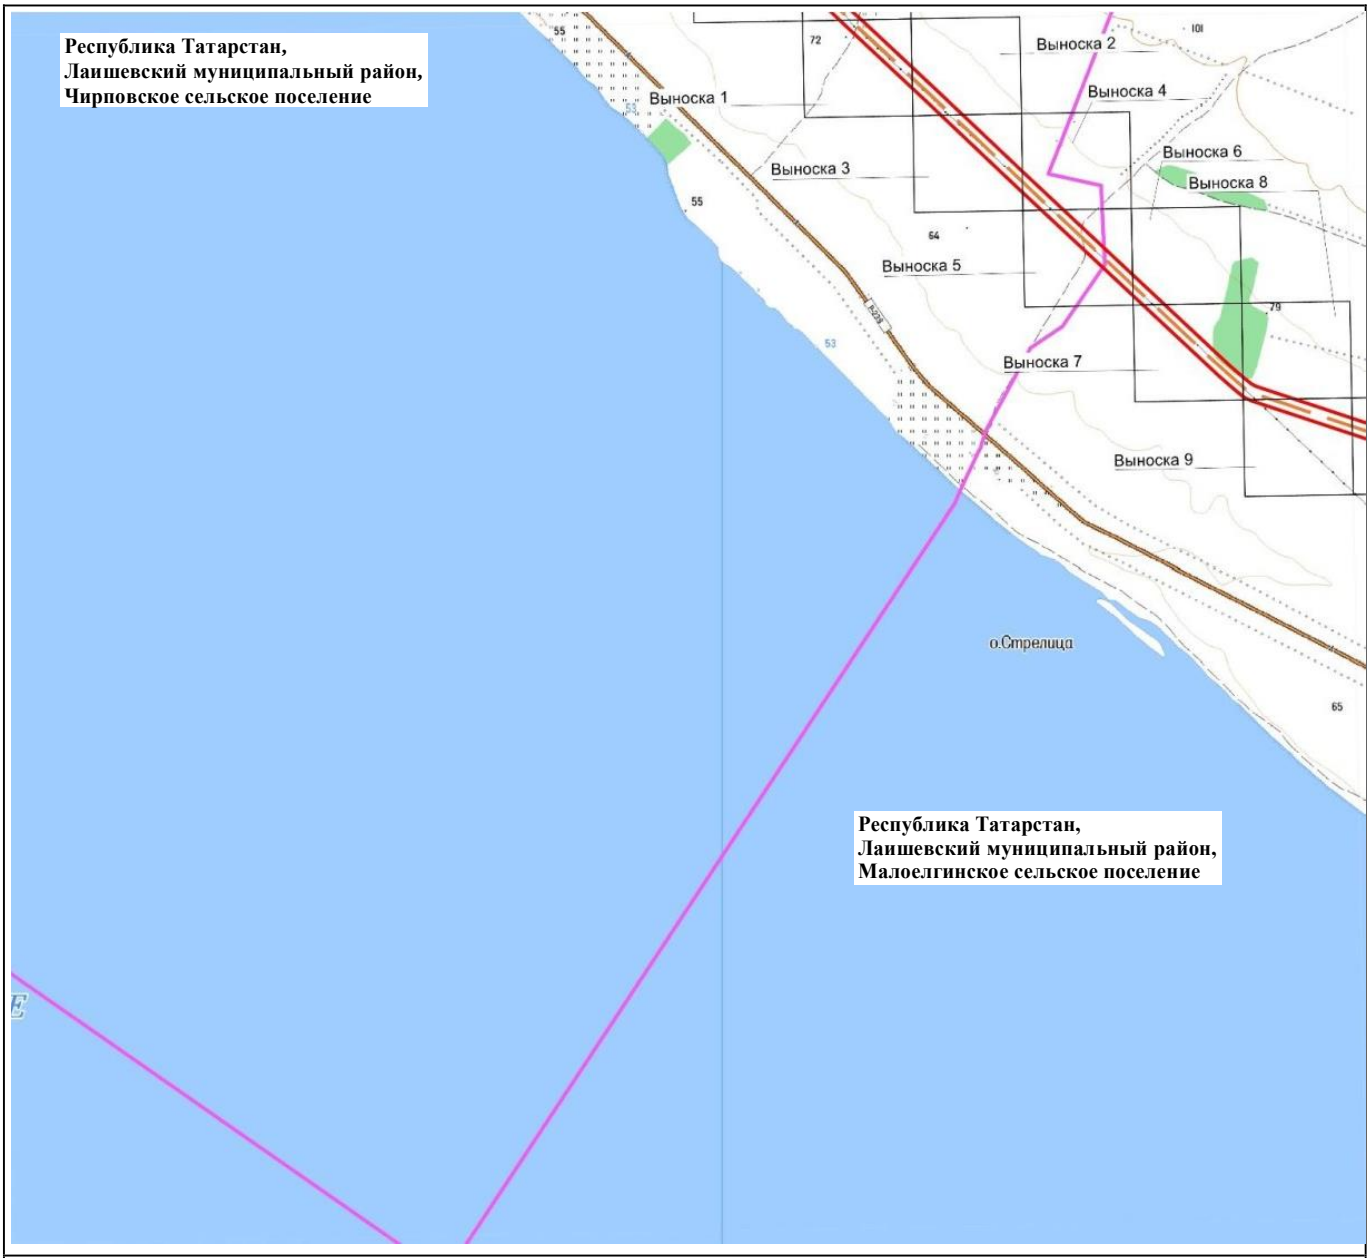

Масштаб 1 : 25 000

Используемые условные знаки и обозначения:

– проектное местоположение инженерного сооружения (ось газопровода)

– граница публичного сервитута

– граница сельского поселения

Схема расположения границ публичного сервитута в целях эксплуатации линейного объекта системы газоснабжения «Магистральный этанопровод «Миннибаево–Казань»»

Лист 23 Выноска 1

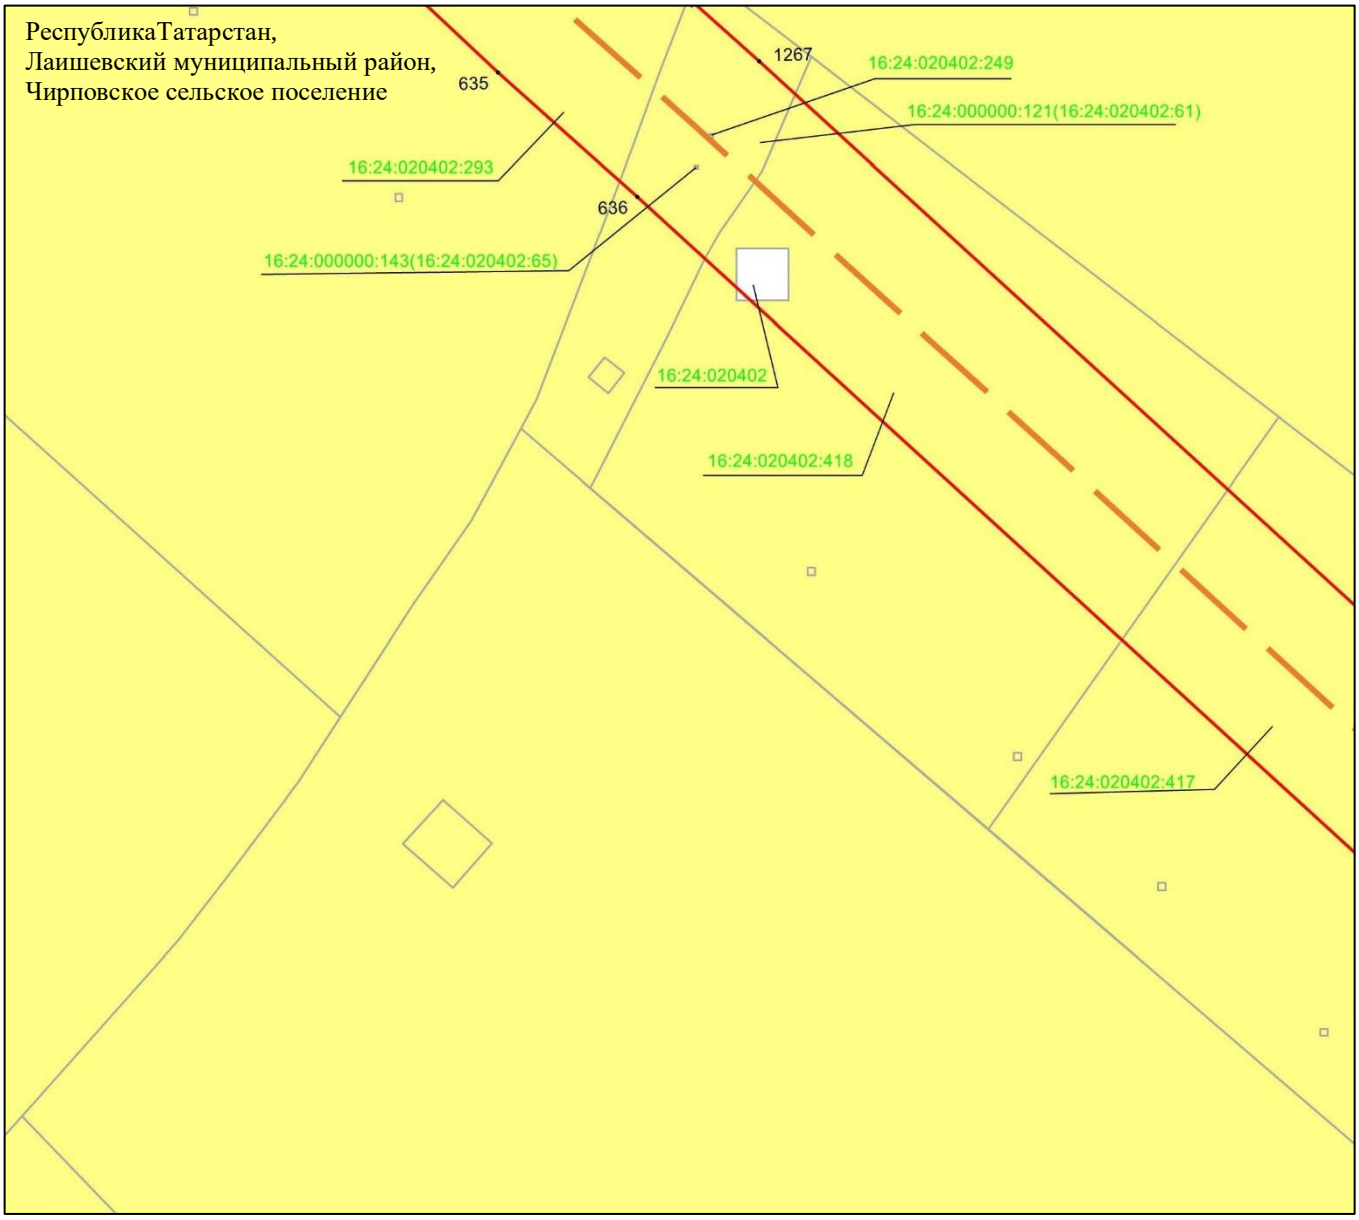

Масштаб 1 : 2 000

Используемые условные знаки и обозначения:

• 1267	– характерная точка границ объекта
	– граница объекта
	– ось инженерного сооружения
	– земельный участок
16:24:020402:249	– кадастровый номер земельного участка
16:24:020402	– кадастровый номер квартала.

Схема расположения границ публичного сервитута в целях эксплуатации линейного объекта системы газоснабжения «Магистральный этанопровод «Миннибаево–Казань»»

Лист 23 Выноска 2

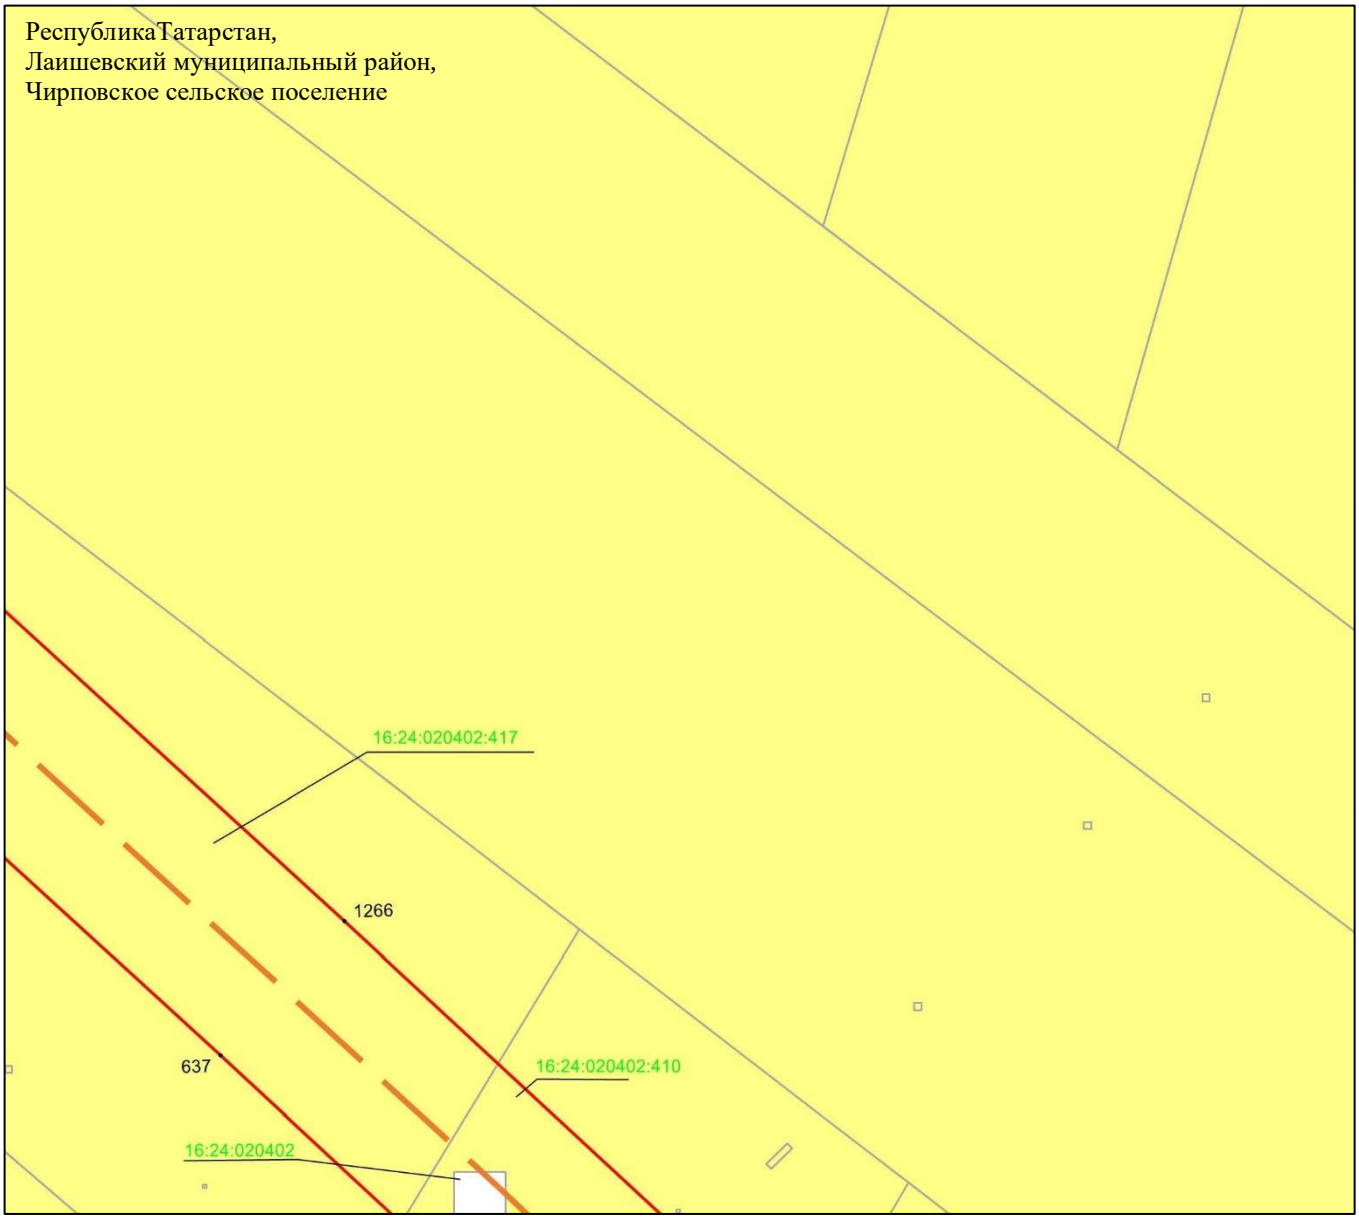

Масштаб 1 : 2 000

Используемые условные знаки и обозначения:

• 1266	– характерная точка границ объекта
	– граница объекта
	– ось инженерного сооружения
	– земельный участок
16:24:020402:417	– кадастровый номер земельного участка
16:24:020402	– кадастровый номер квартала.

Схема расположения границ публичного сервитута в целях эксплуатации линейного объекта системы газоснабжения «Магистральный этанопровод «Миннибаево–Казань»»

Лист 23 Выноска 3

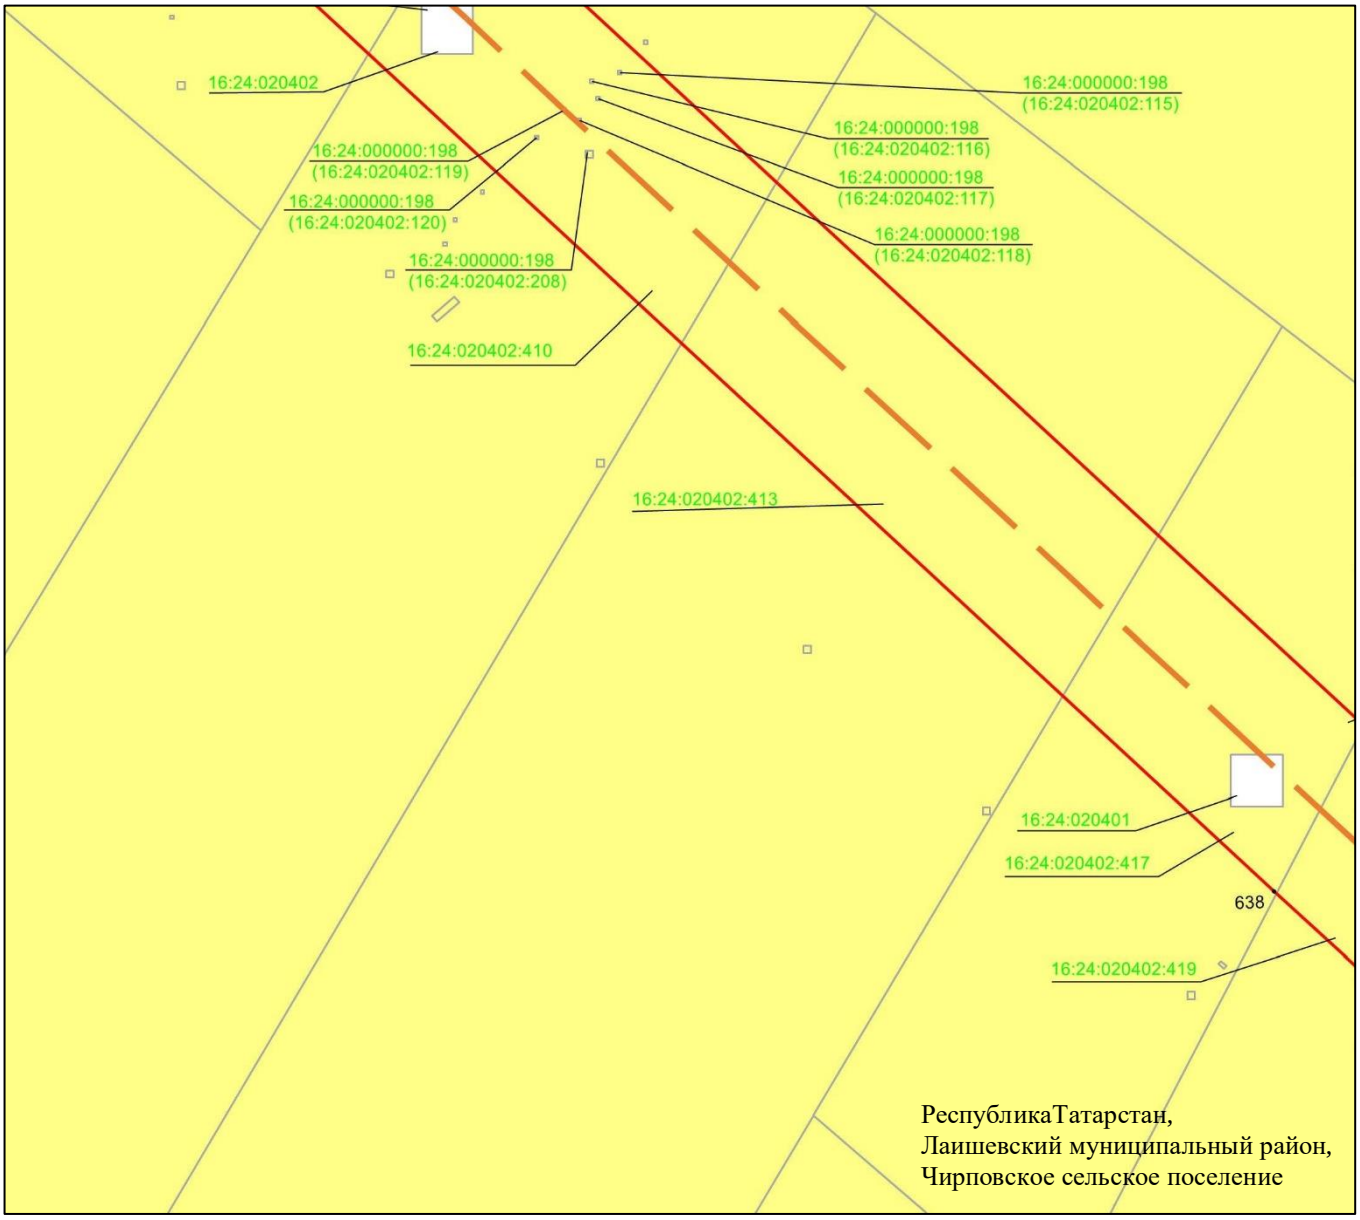

Масштаб 1 : 2 000

Используемые условные знаки и обозначения:

• 638	– характерная точка границ объекта
	– граница объекта
	– ось инженерного сооружения
	– земельный участок
16:24:020402:417	– кадастровый номер земельного участка
16:24:020401	– кадастровый номер квартала.

Схема расположения границ публичного сервитута в целях эксплуатации линейного объекта системы газоснабжения «Магистральный этанопровод «Миннибаево–Казань»»

Лист 23 Выноска 4

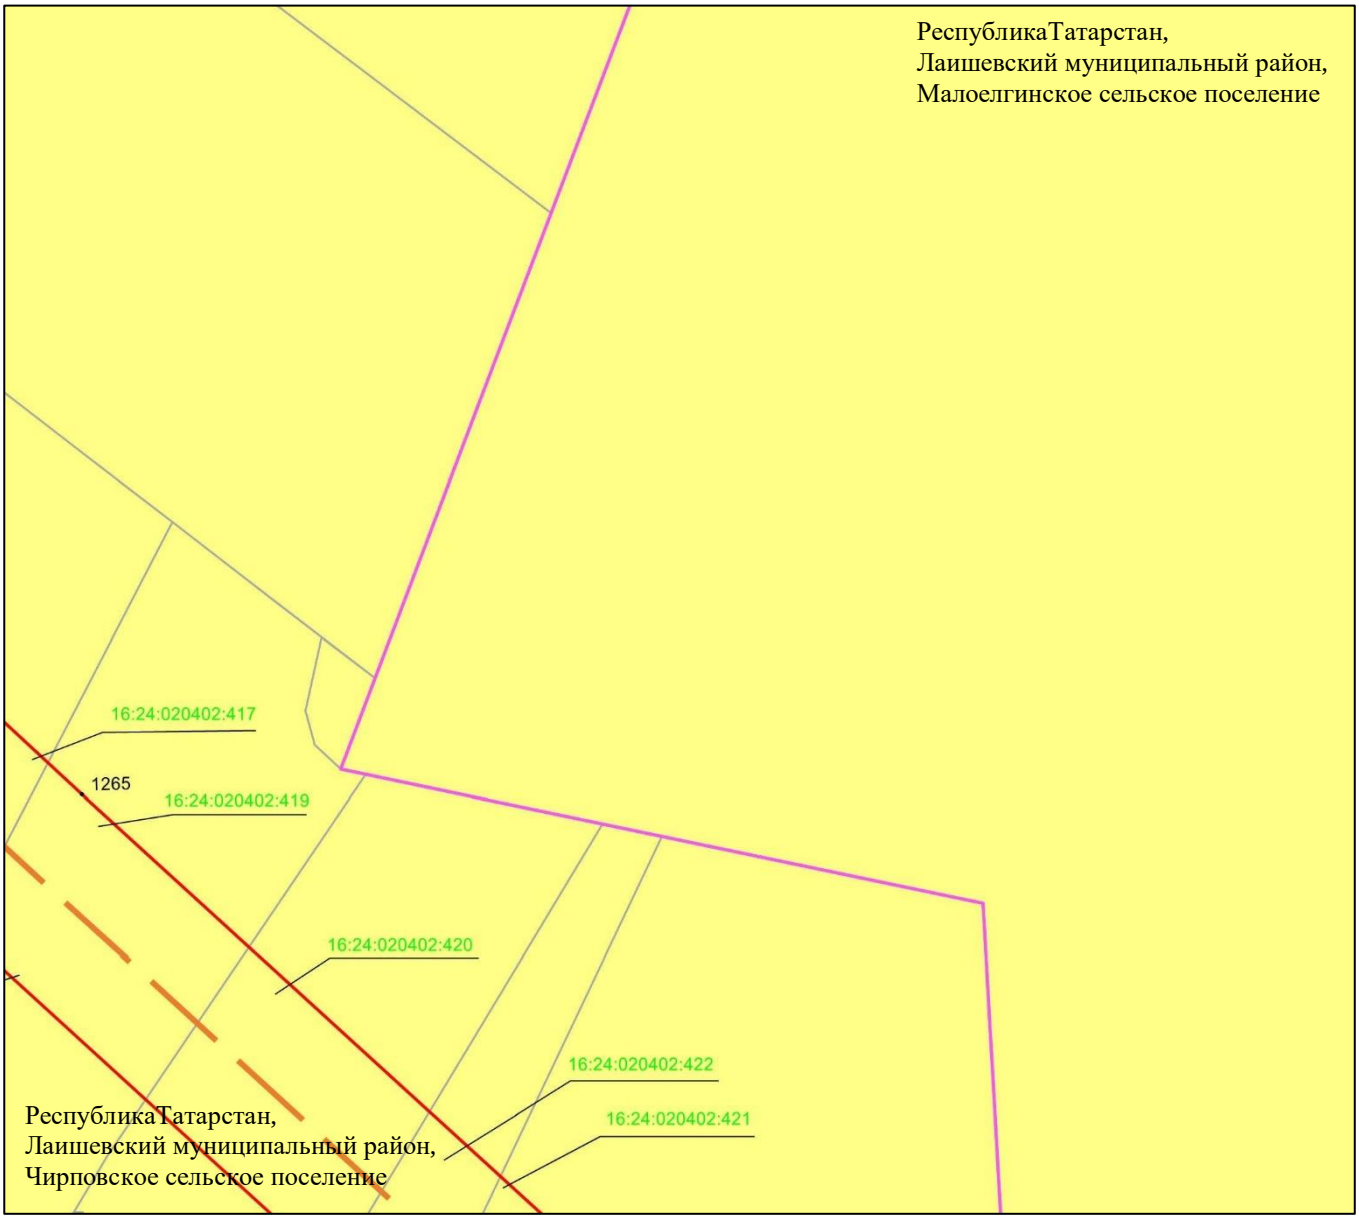

Масштаб 1 : 2 000

Используемые условные знаки и обозначения:

- • 1265 – характерная точка границ объекта
- – граница объекта
- – граница сельского поселения
- – ось инженерного сооружения
- – земельный участок
- 16:24:020402:419 – кадастровый номер земельного участка

Схема расположения границ публичного сервитута в целях эксплуатации линейного объекта системы газоснабжения «Магистральный этанопровод «Миннибаево–Казань»»

Лист 23 Выноска 5

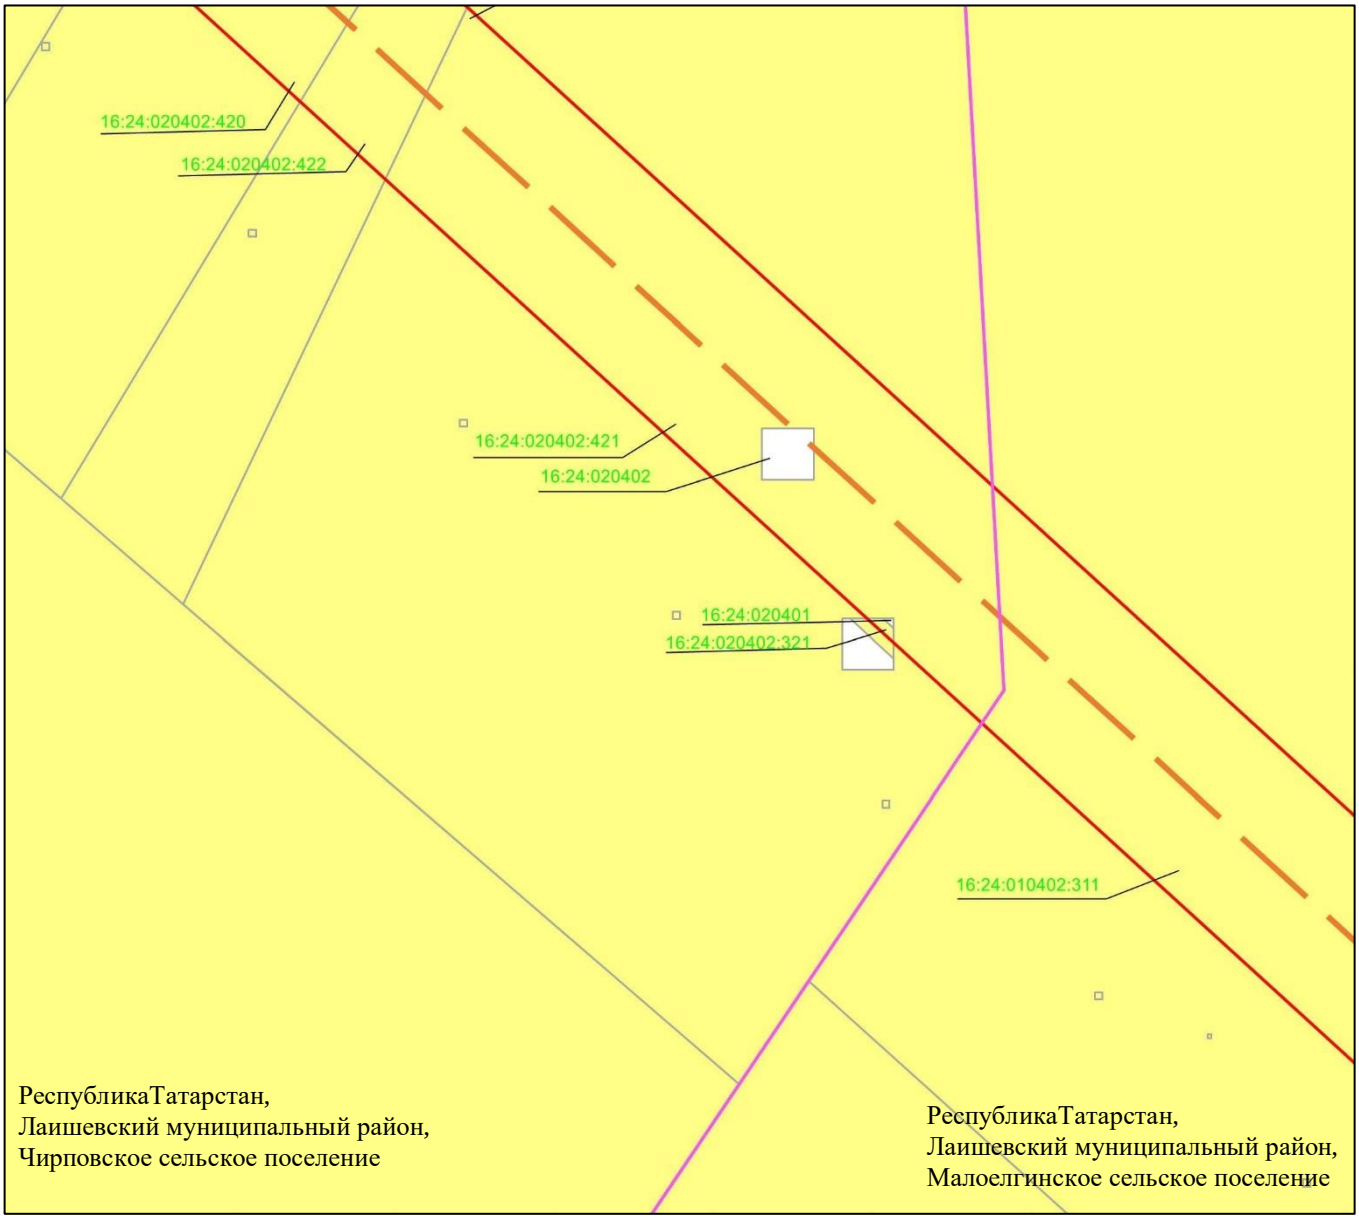

Масштаб 1 : 2 000

Используемые условные знаки и обозначения:

– граница объекта

– ось инженерного сооружения

– граница сельского поселения

– земельный участок

16:24:010402:311 – кадастровый номер земельного участка

16:24:020402 – кадастровый номер квартала.

Схема расположения границ публичного сервитута в целях эксплуатации линейного объекта системы газоснабжения «Магистральный этанопровод «Миннибаево–Казань»»

Лист 23 Выноска 6

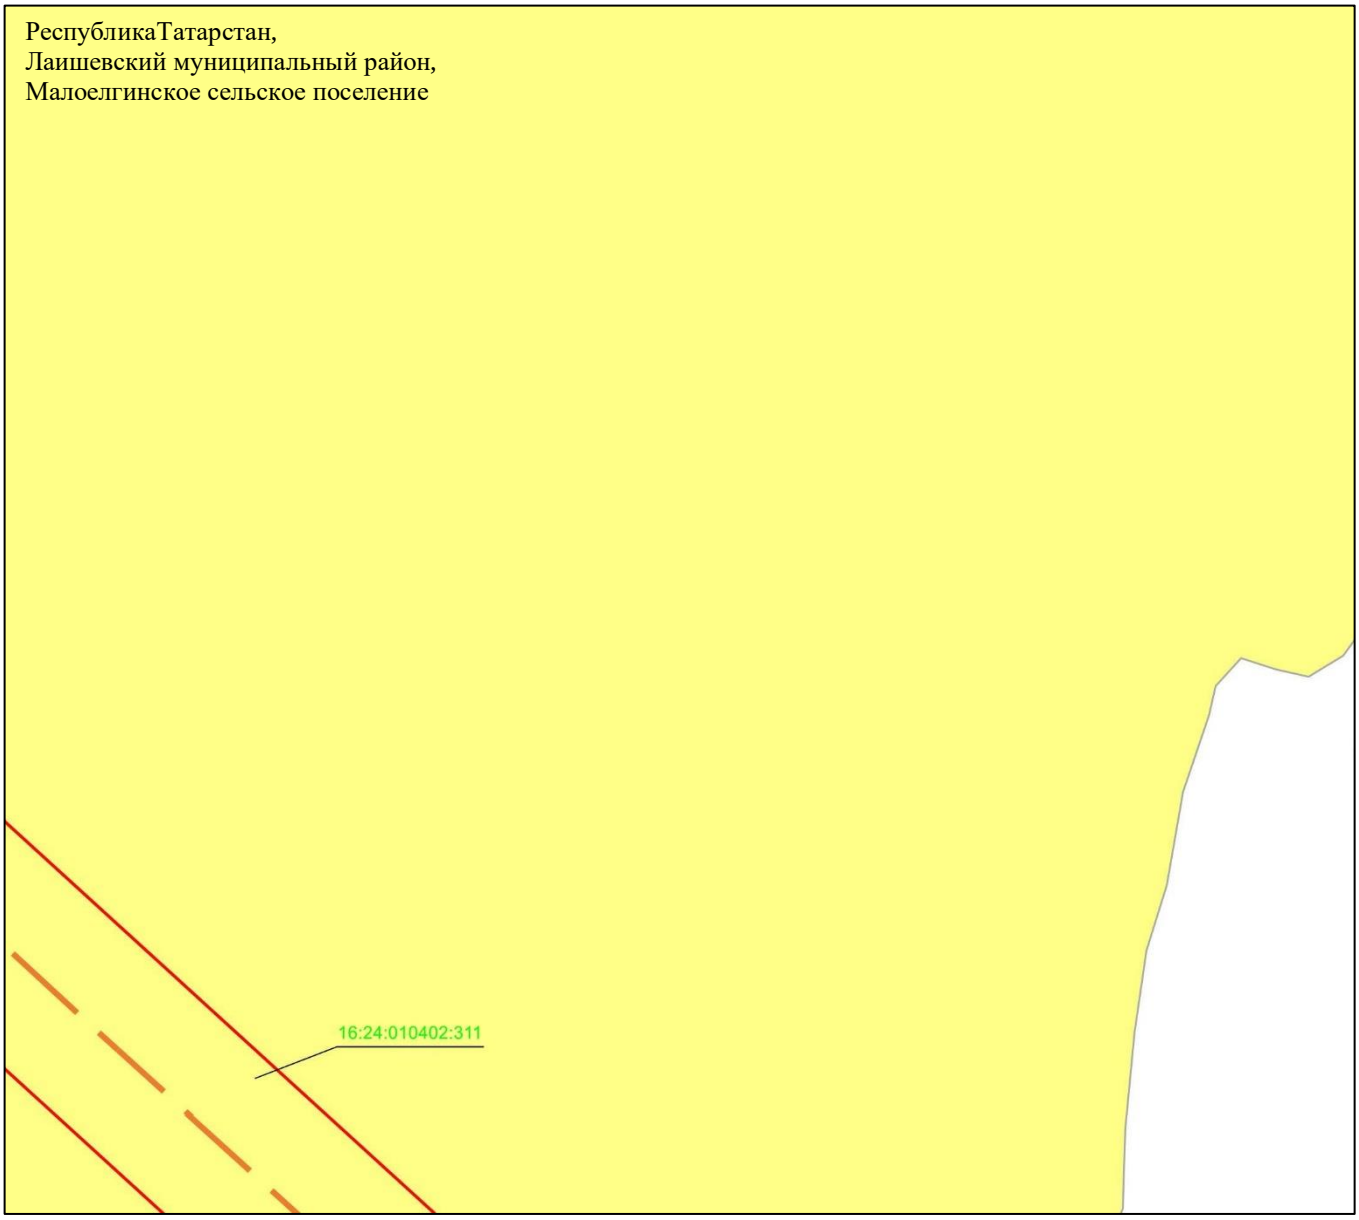

Масштаб 1 : 2 000

Используемые условные знаки и обозначения:

– граница объекта

– ось инженерного сооружения

– земельный участок

16:24:010402:311 – кадастровый номер земельного участка

Схема расположения границ публичного сервитута в целях эксплуатации линейного объекта системы газоснабжения «Магистральный этанопровод «Миннибаево–Казань»»

Лист 23 Выноска 7

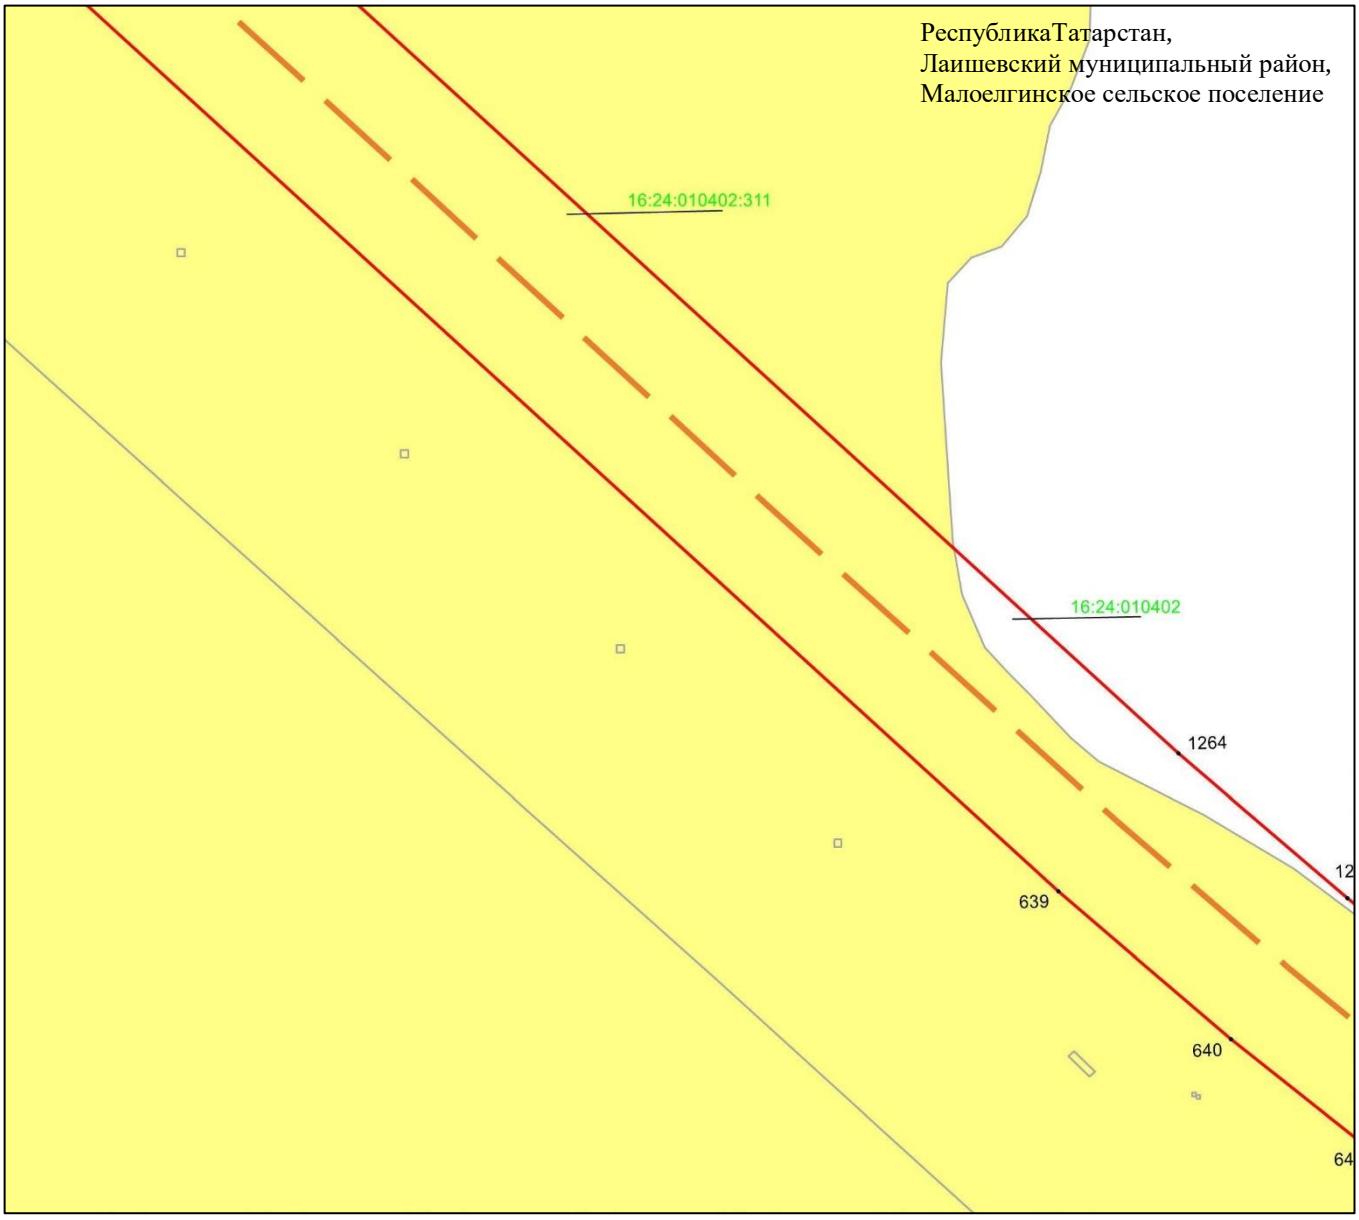

Масштаб 1 : 2 000

Используемые условные знаки и обозначения:

• 1264	– характерная точка границ объекта
	– граница объекта
	– ось инженерного сооружения
	– земельный участок
16:24:010402:311	– кадастровый номер земельного участка
16:24:010402	– кадастровый номер квартала.

Схема расположения границ публичного сервитута в целях эксплуатации линейного объекта системы газоснабжения «Магистральный этанопровод «Миннибаево–Казань»»

Лист 23 Выноска 8

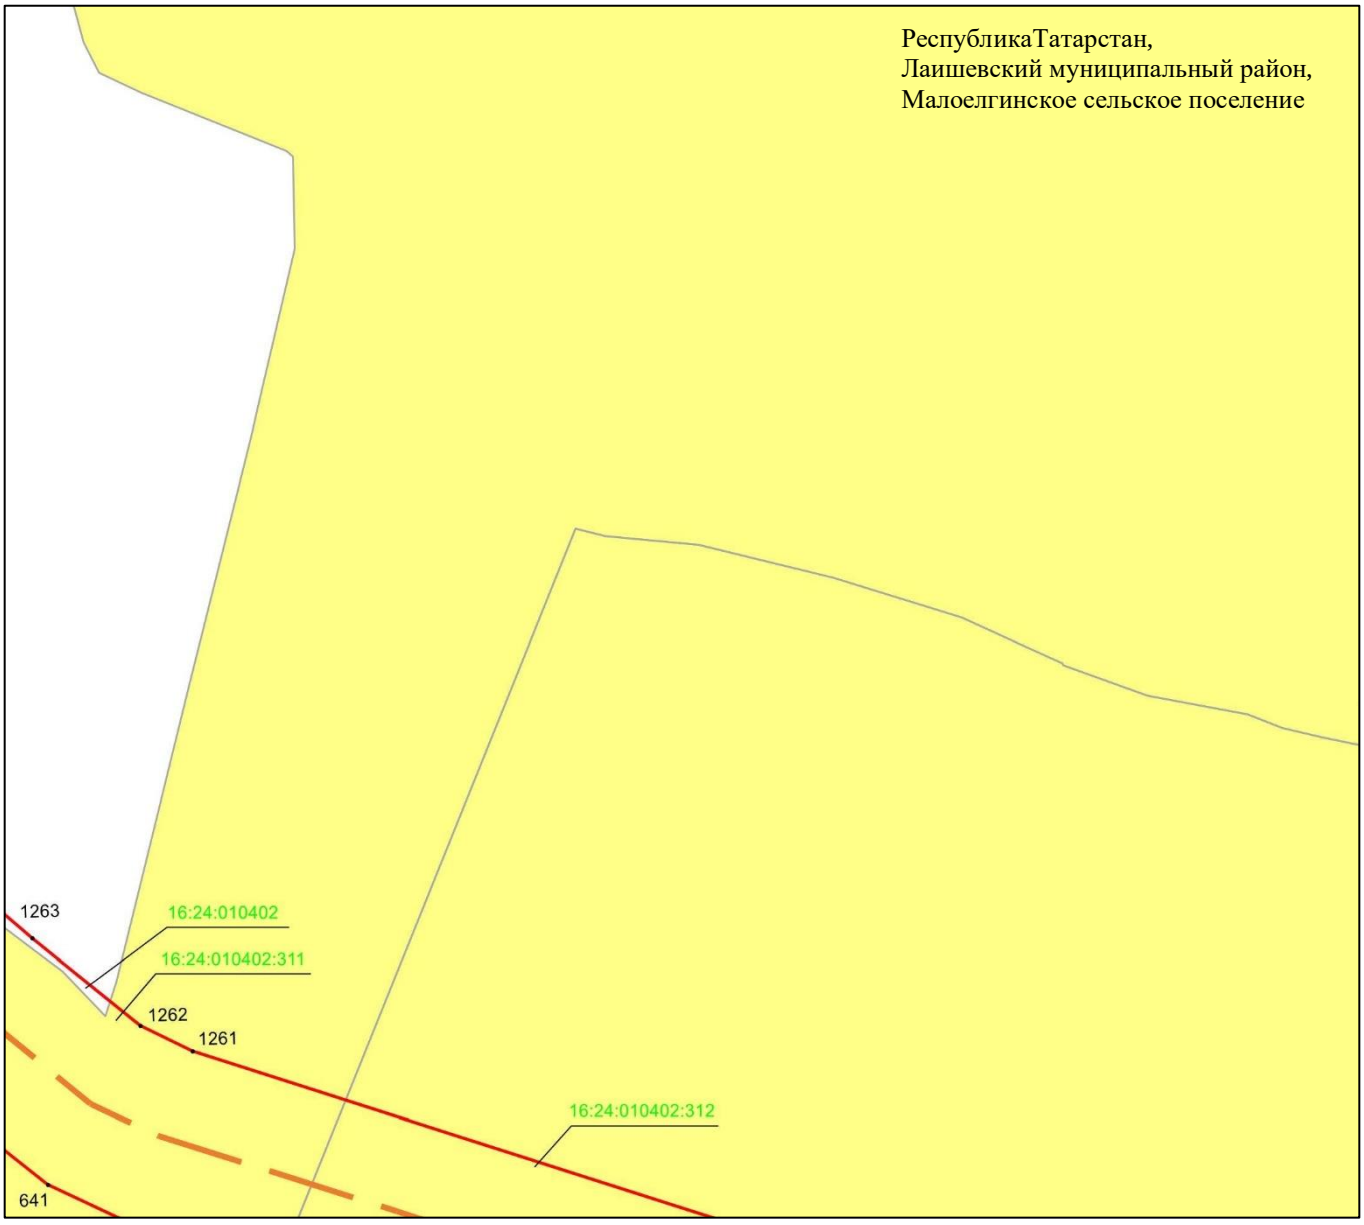

Масштаб 1 : 2 000

Используемые условные знаки и обозначения:

• 1262	– характерная точка границ объекта
	– граница объекта
	– ось инженерного сооружения
	– земельный участок
16:24:010402:311	– кадастровый номер земельного участка
16:24:010402	– кадастровый номер квартала.

Схема расположения границ публичного сервитута в целях эксплуатации линейного объекта системы газоснабжения «Магистральный этанопровод «Миннибаево–Казань»»

Лист 23 Выноска 9

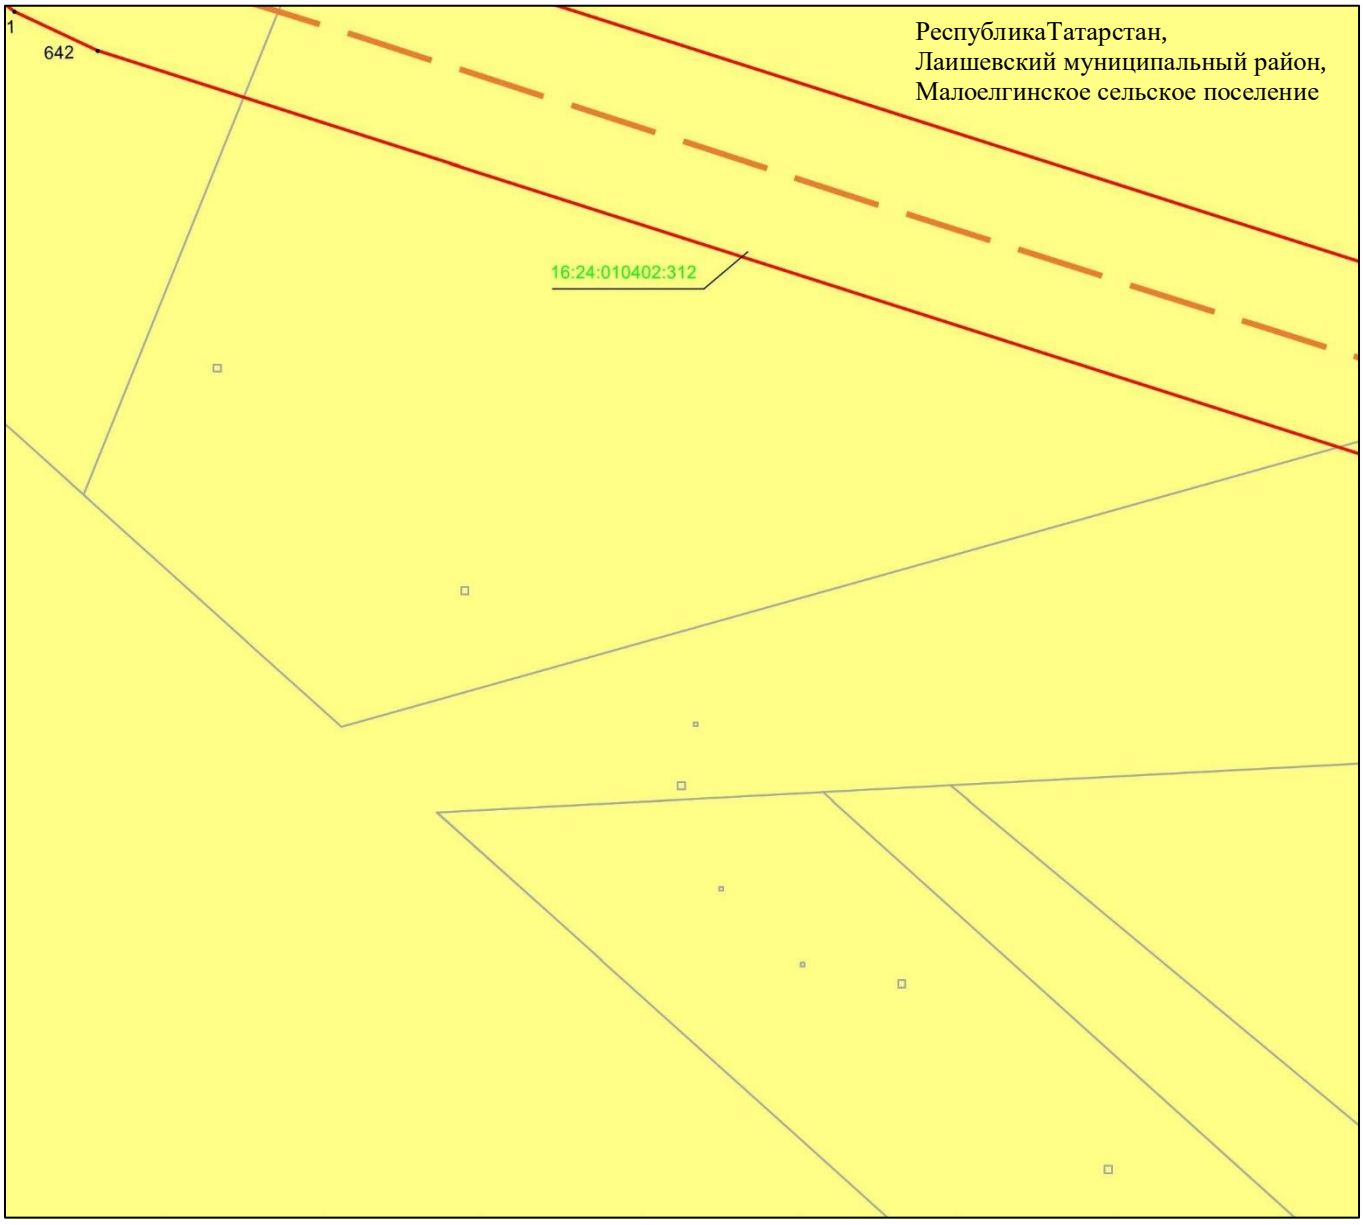

Масштаб 1 : 2 000

Используемые условные знаки и обозначения:

• 642	– характерная точка границ объекта
	– граница объекта
	– ось инженерного сооружения
	– земельный участок
16:24:020402:312	– кадастровый номер земельного участка

Схема расположения границ публичного сервитута в целях эксплуатации линейного объекта системы газоснабжения «Магистральный этанопровод «Миннибаево–Казань»»

Лист 24

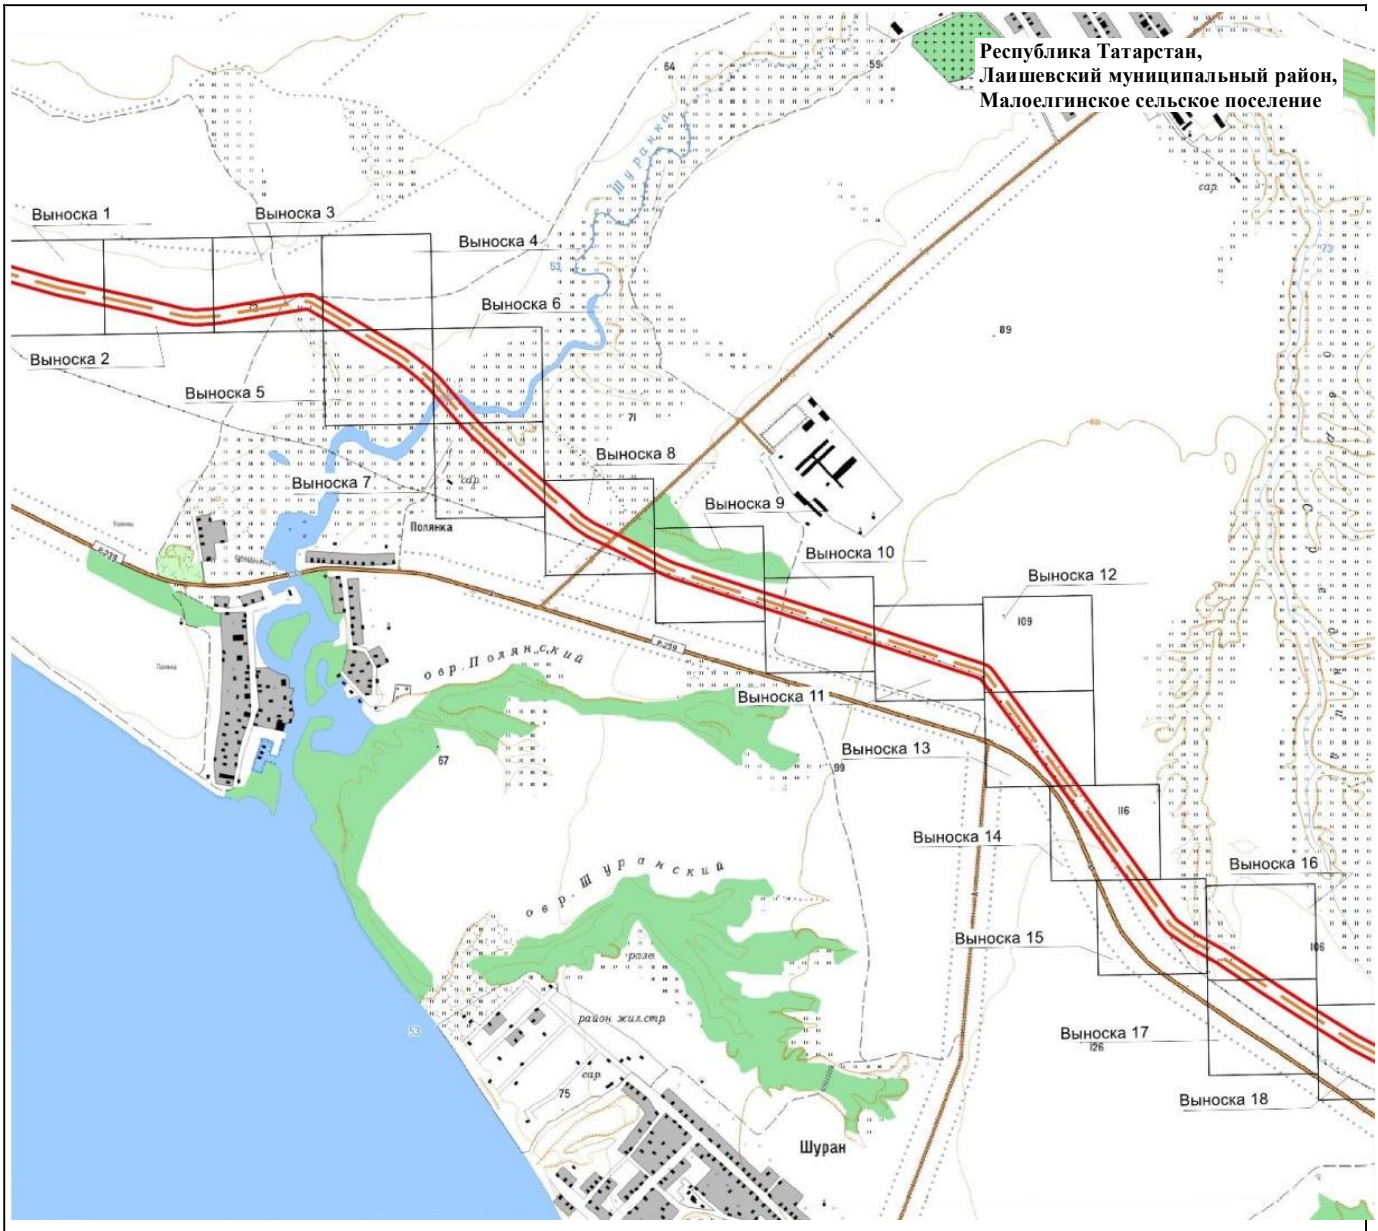

Масштаб 1 : 25 000

Используемые условные знаки и обозначения:

– проектное местоположение инженерного сооружения (ось газопровода)

– граница публичного сервитута

Схема расположения границ публичного сервитута в целях эксплуатации линейного объекта системы газоснабжения «Магистральный этанопровод «Миннибаево–Казань»»

Лист 24 Выноска 1

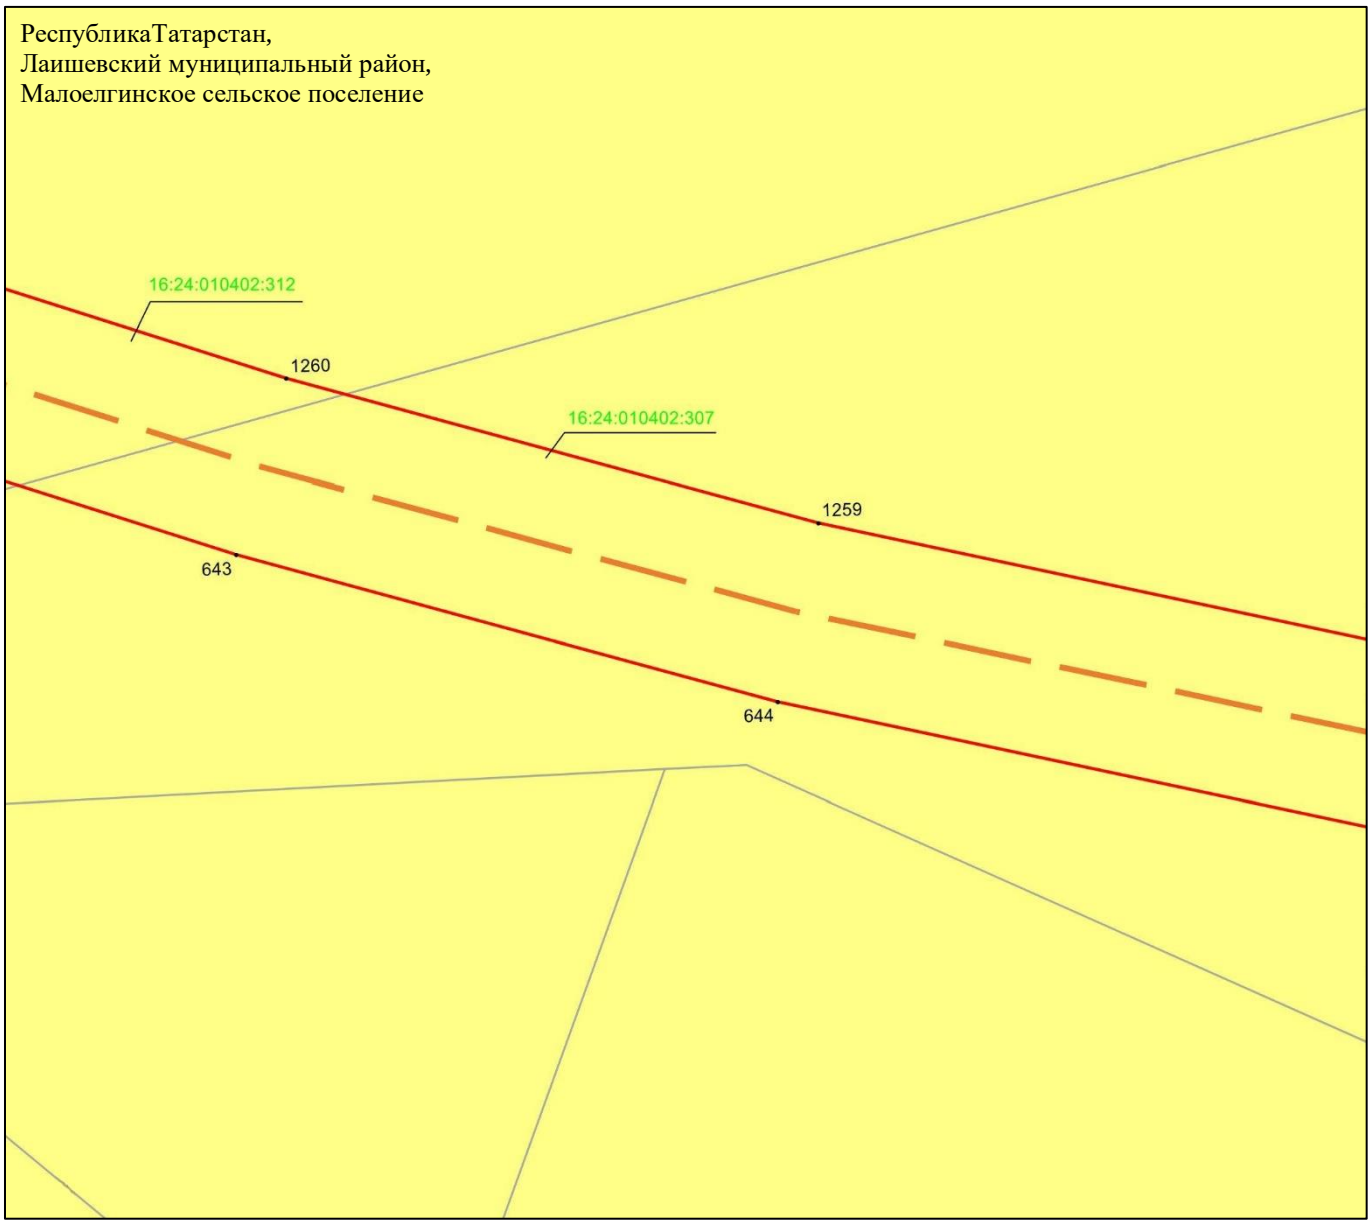

Масштаб 1 : 2 000

Используемые условные знаки и обозначения:

• 1259	– характерная точка границ объекта
	– граница объекта
	– ось инженерного сооружения
	– земельный участок
16:24:010402:307	– кадастровый номер земельного участка

Схема расположения границ публичного сервитута в целях эксплуатации линейного объекта системы газоснабжения «Магистральный этанопровод «Миннибаево–Казань»»

Лист 24 Выноска 2

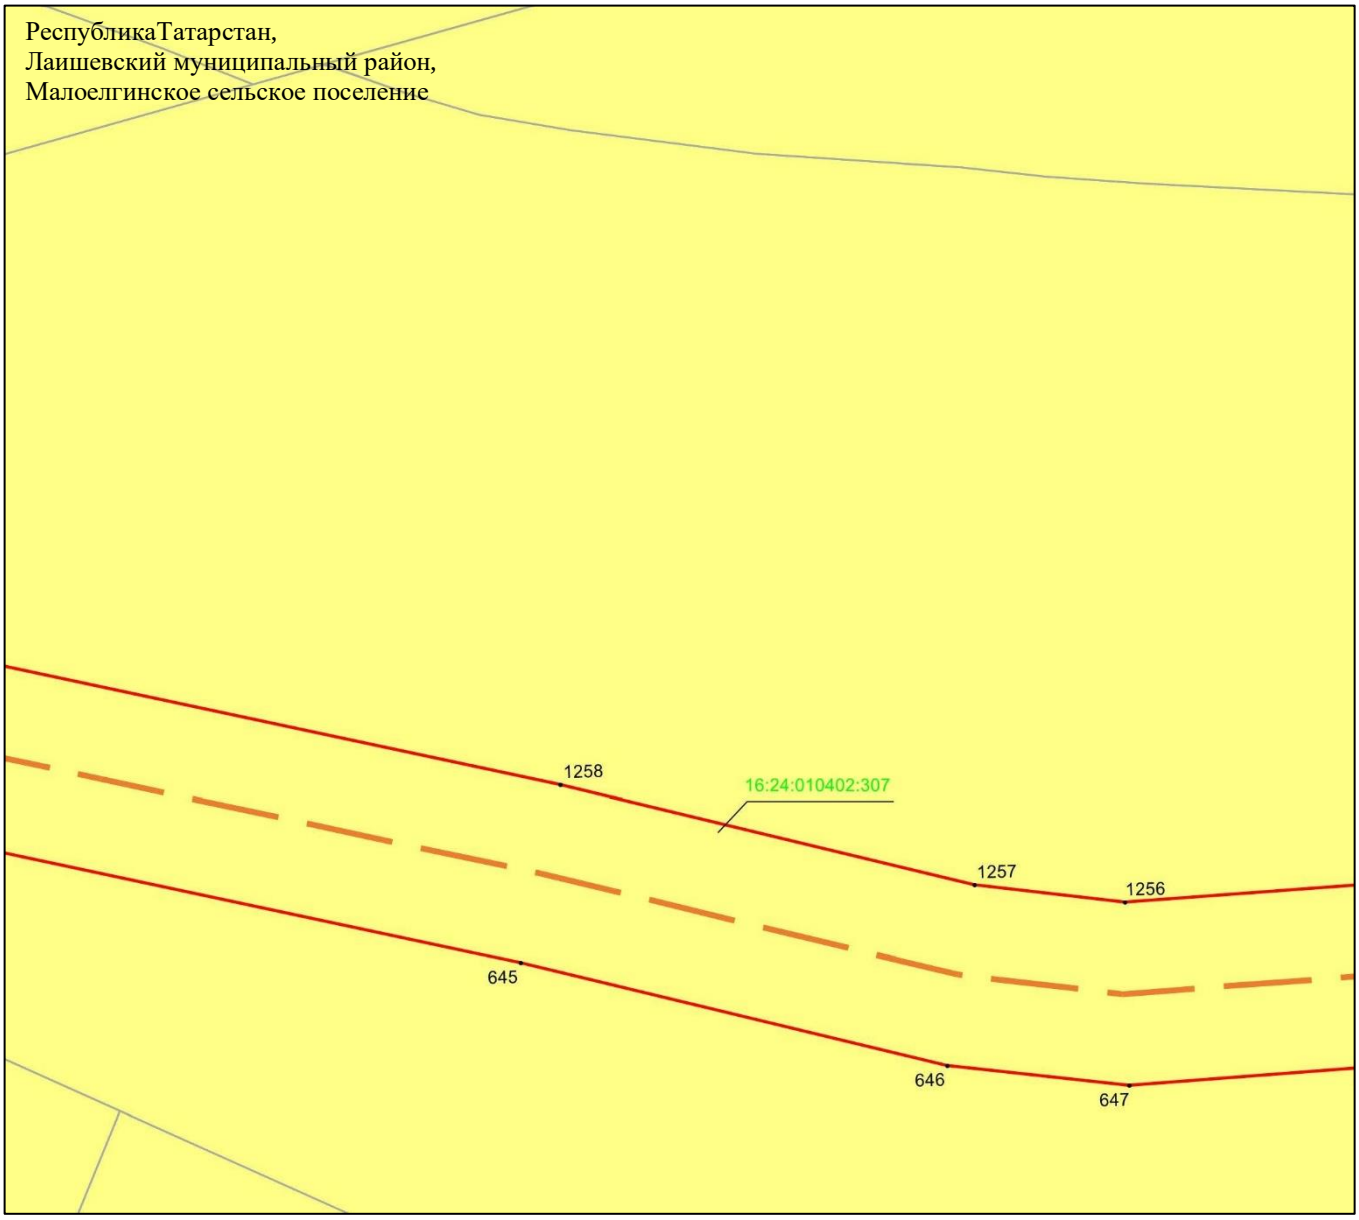

Масштаб 1 : 2 000

Используемые условные знаки и обозначения:

• 1258	– характерная точка границ объекта
	– граница объекта
	– ось инженерного сооружения
	– земельный участок
16:24:010402:307	– кадастровый номер земельного участка

Схема расположения границ публичного сервитута в целях эксплуатации линейного объекта системы газоснабжения «Магистральный этанопровод «Миннибаево–Казань»»

Лист 24 Выноска 3

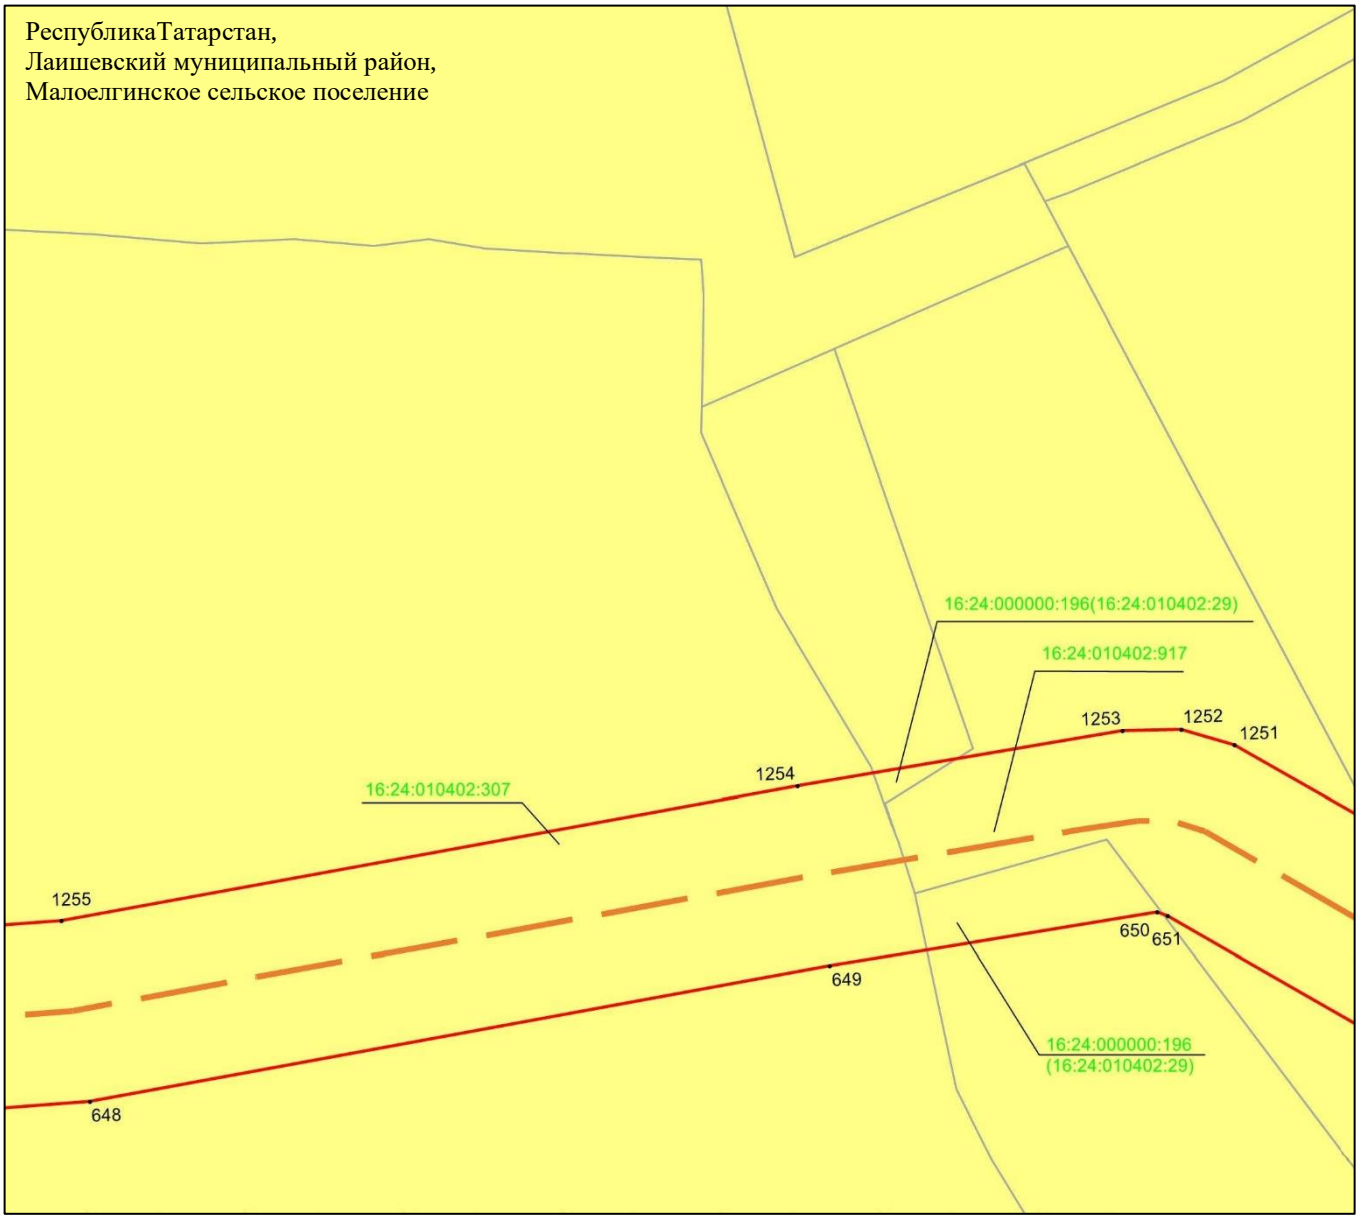

Масштаб 1 : 2 000

Используемые условные знаки и обозначения:

• 1254	– характерная точка границ объекта
	– граница объекта
	– ось инженерного сооружения
	– земельный участок
16:24:010402:307	– кадастровый номер земельного участка

Схема расположения границ публичного сервитута в целях эксплуатации линейного объекта системы газоснабжения «Магистральный этанопровод «Миннибаево–Казань»»

Лист 24 Выноска 4

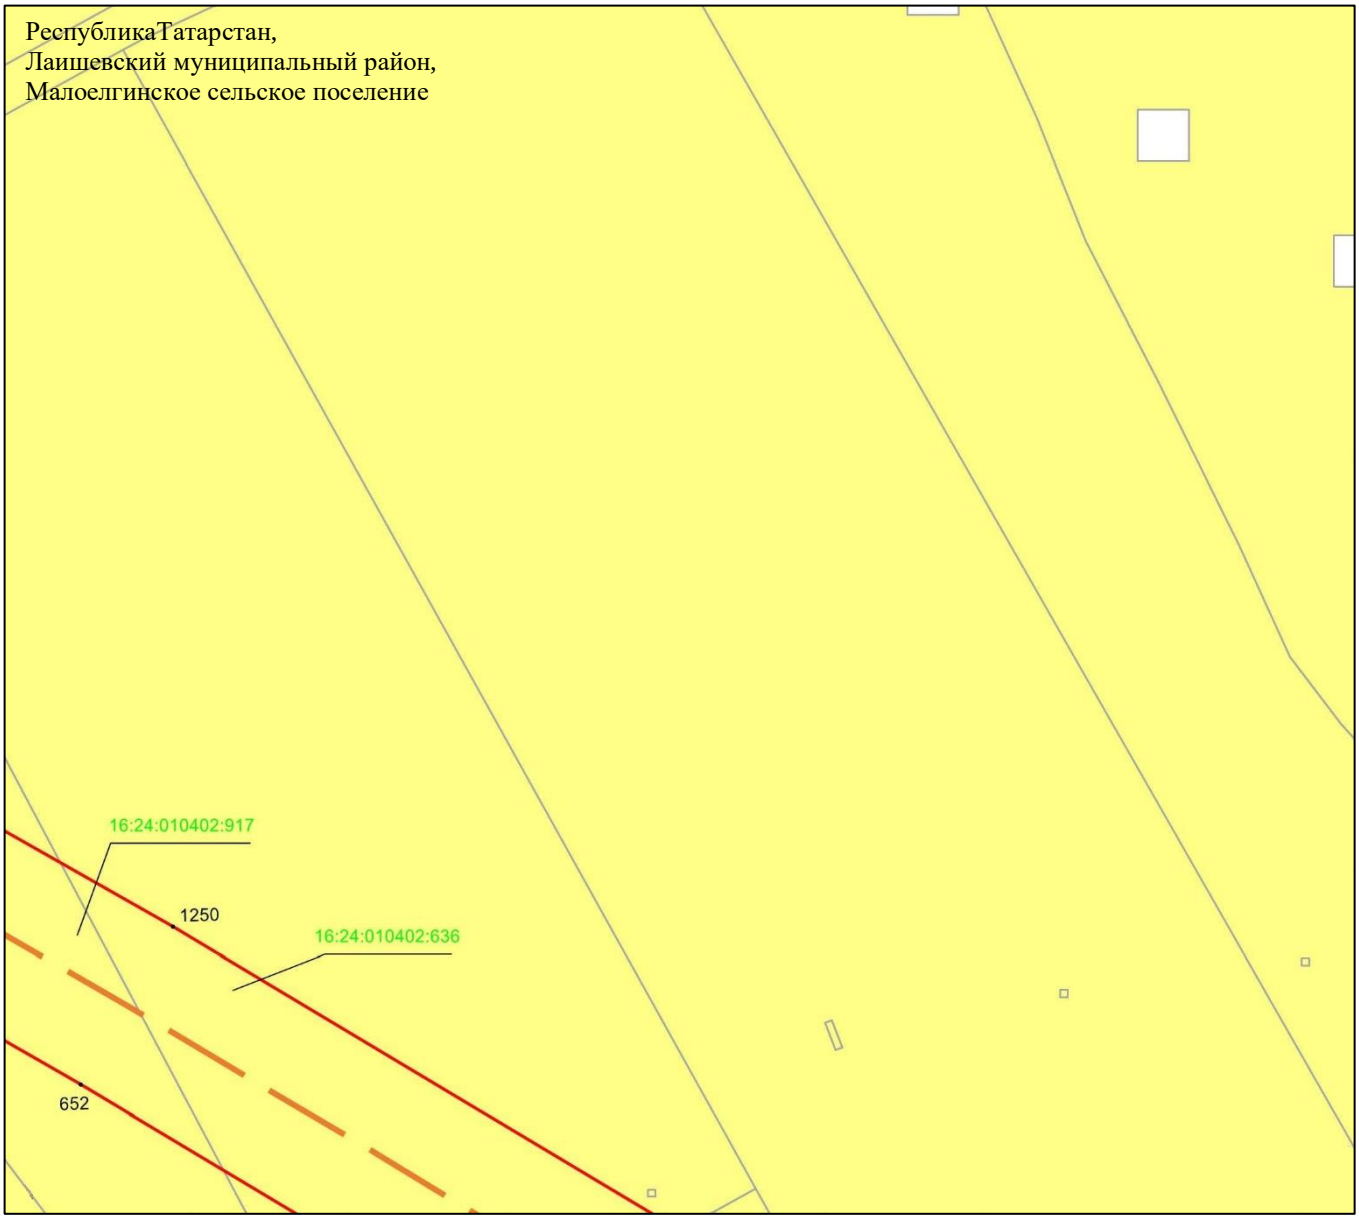

Масштаб 1 : 2 000

Используемые условные знаки и обозначения:

• 1250	– характерная точка границ объекта
	– граница объекта
	– ось инженерного сооружения
	– земельный участок
16:24:010402:917	– кадастровый номер земельного участка

Схема расположения границ публичного сервитута в целях эксплуатации линейного объекта системы газоснабжения «Магистральный этанопровод «Миннибаево–Казань»»

Лист 24 Выноска 5

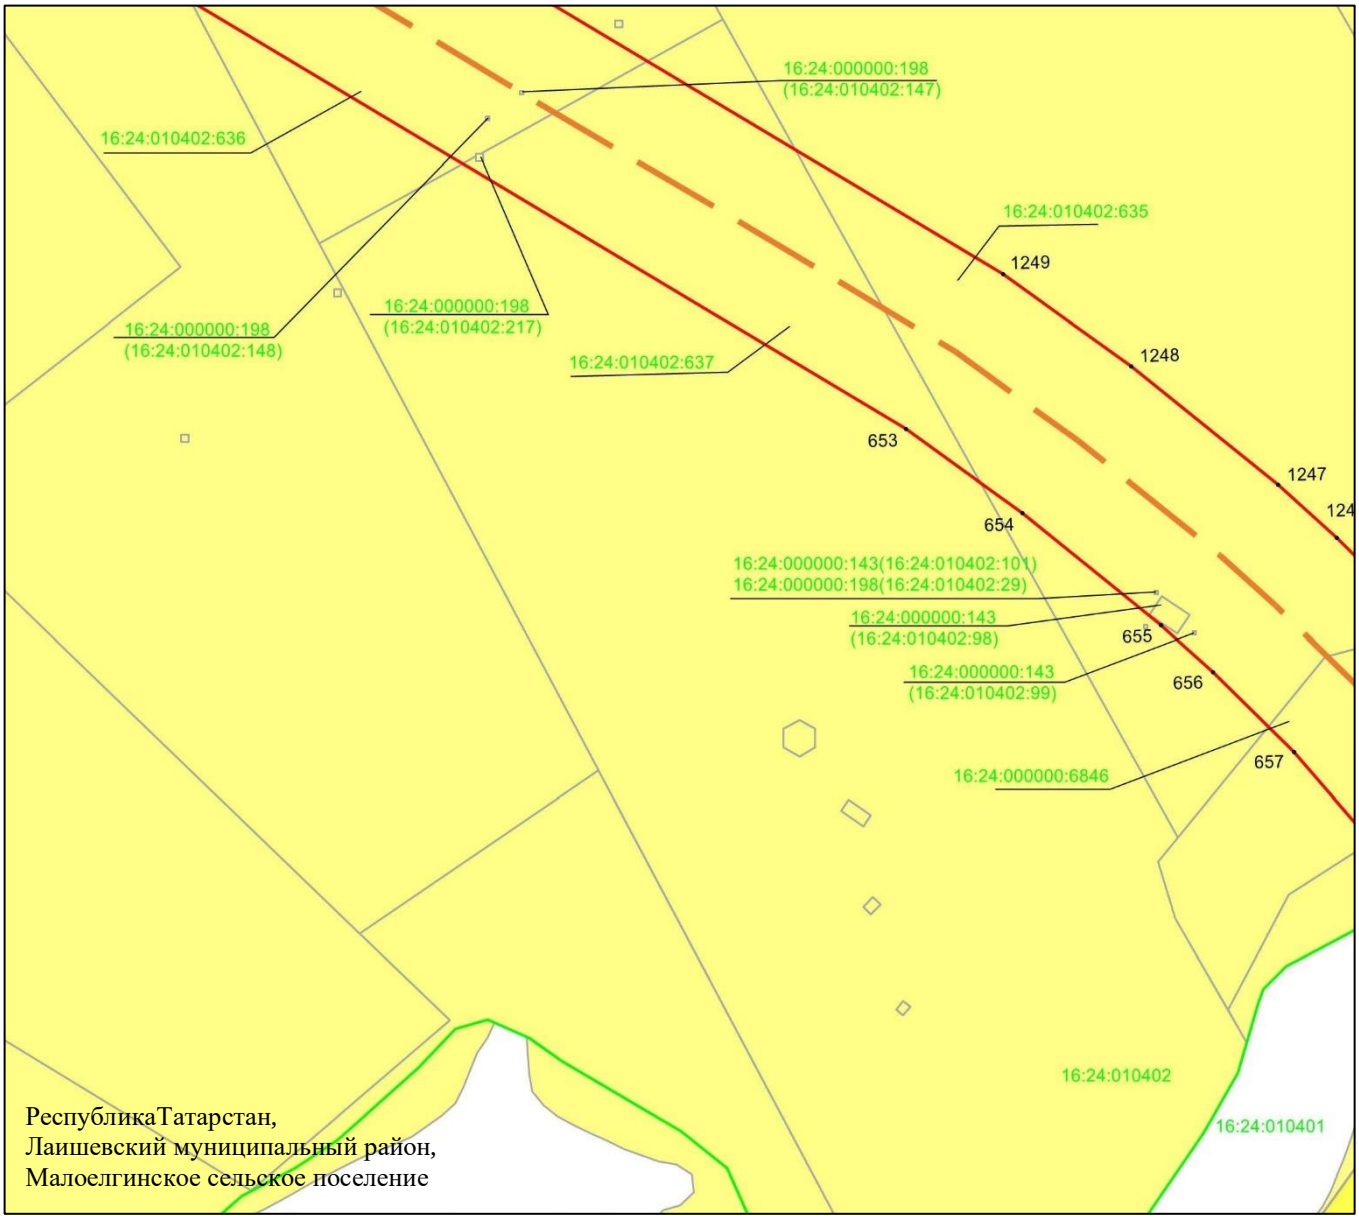

Масштаб 1 : 2 000

Используемые условные знаки и обозначения:

• 1249	– характерная точка границ объекта
	– граница объекта
	– ось инженерного сооружения
	– граница кадастрового квартала
	– земельный участок
16:24:010402:636	– кадастровый номер земельного участка
16:24:010402	– кадастровый номер квартала.

Схема расположения границ публичного сервитута в целях эксплуатации линейного объекта системы газоснабжения «Магистральный этанопровод «Миннибаево–Казань»»

Лист 24 Выноска 6

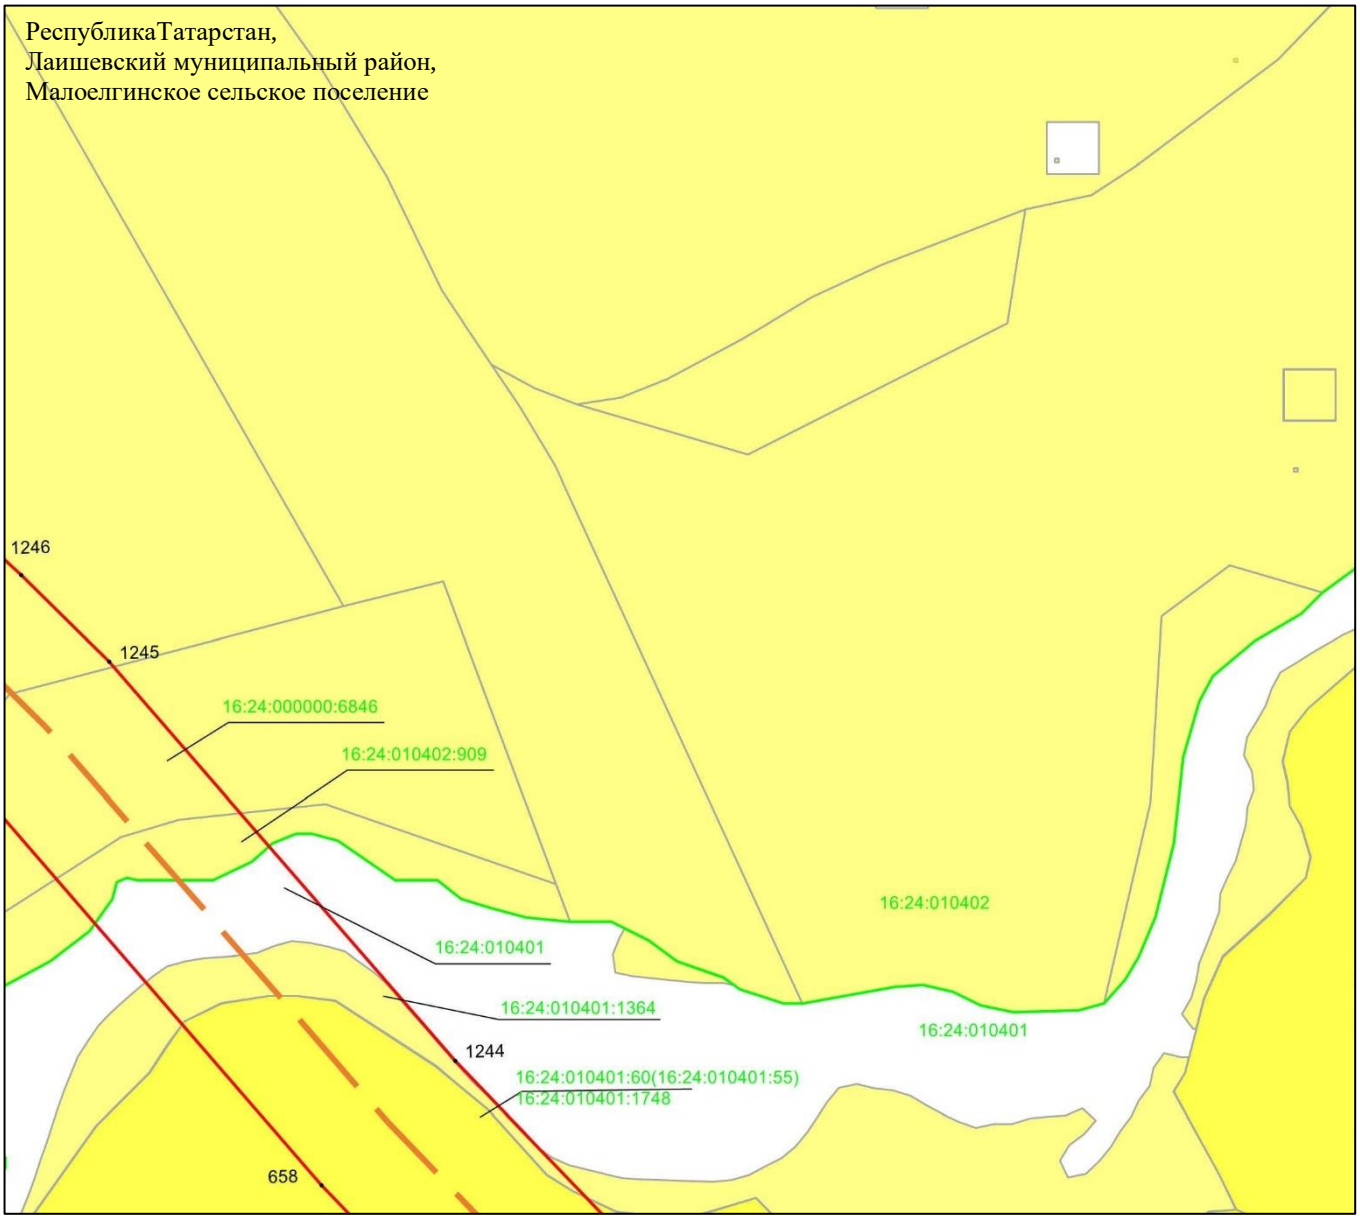

Масштаб 1 : 2 000

Используемые условные знаки и обозначения:

• 1245	– характерная точка границ объекта
	– граница объекта
	– ось инженерного сооружения
	– граница кадастрового квартала
	– земельный участок
16:24:010402:1364	– кадастровый номер земельного участка
16:24:010402	– кадастровый номер квартала.

Схема расположения границ публичного сервитута в целях эксплуатации линейного объекта системы газоснабжения «Магистральный этанопровод «Миннибаево–Казань»»

Лист 24 Выноска 7

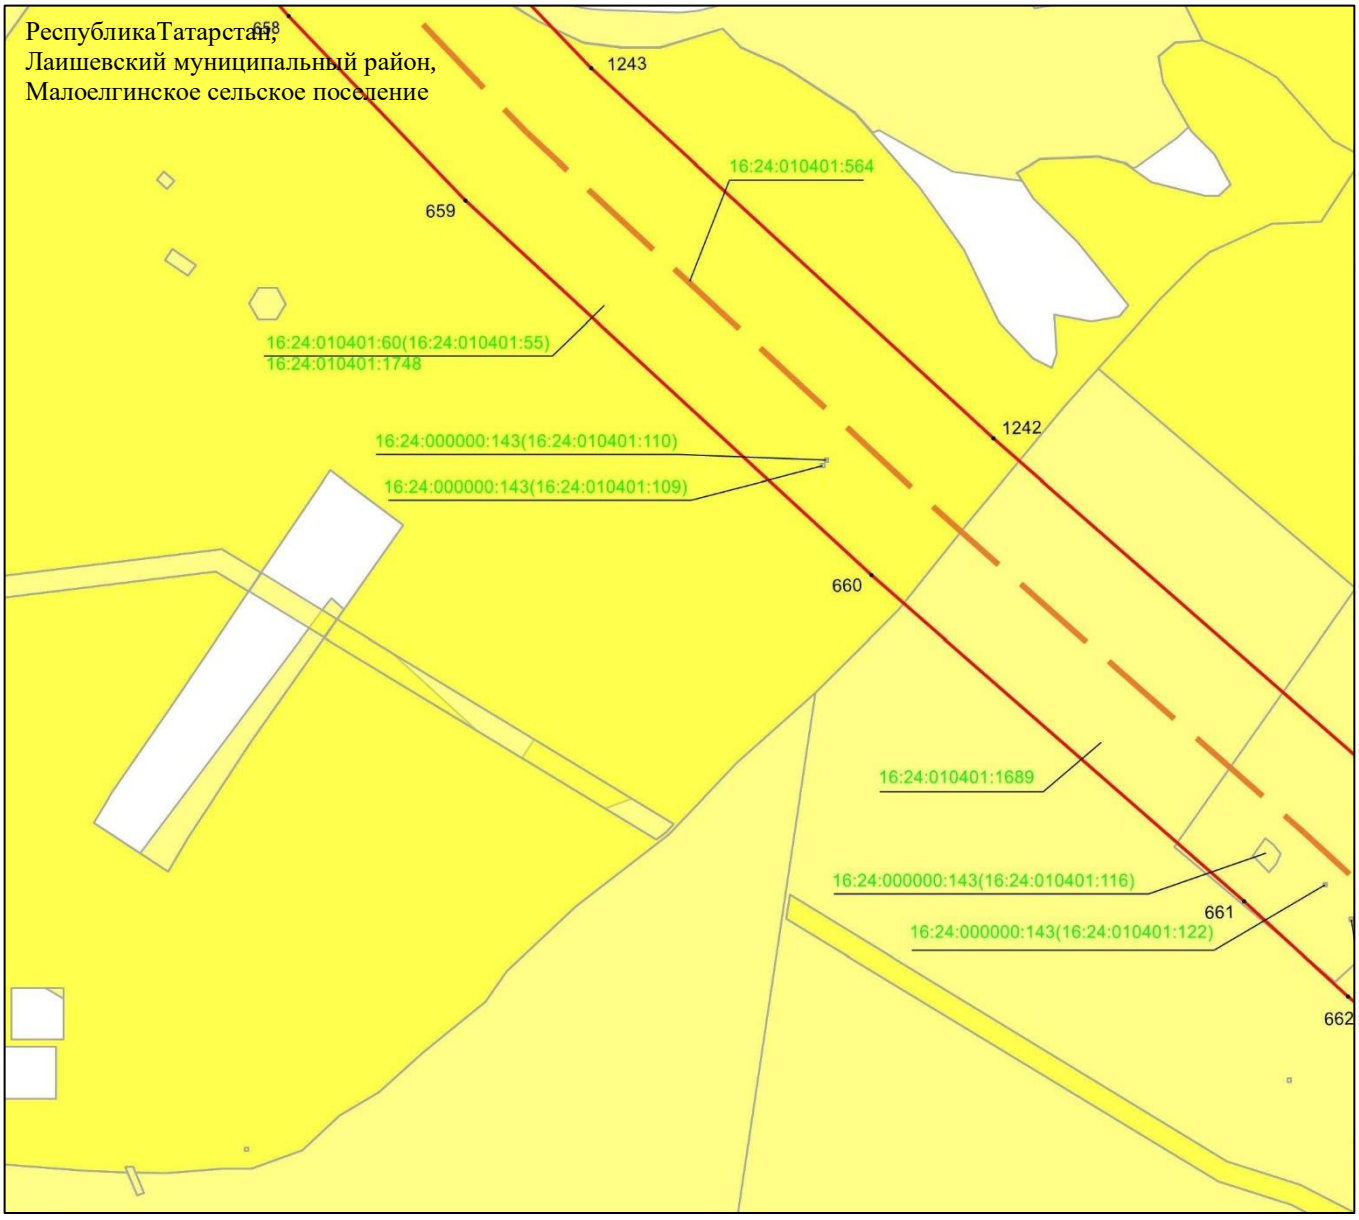

Масштаб 1 : 2 000

Используемые условные знаки и обозначения:

• 1243	– характерная точка границ объекта
	– граница объекта
	– ось инженерного сооружения
	– земельный участок
16:24:010402:1689	– кадастровый номер земельного участка

Схема расположения границ публичного сервитута в целях эксплуатации линейного объекта системы газоснабжения «Магистральный этанопровод «Миннибаево–Казань»»

Лист 24 Выноска 8

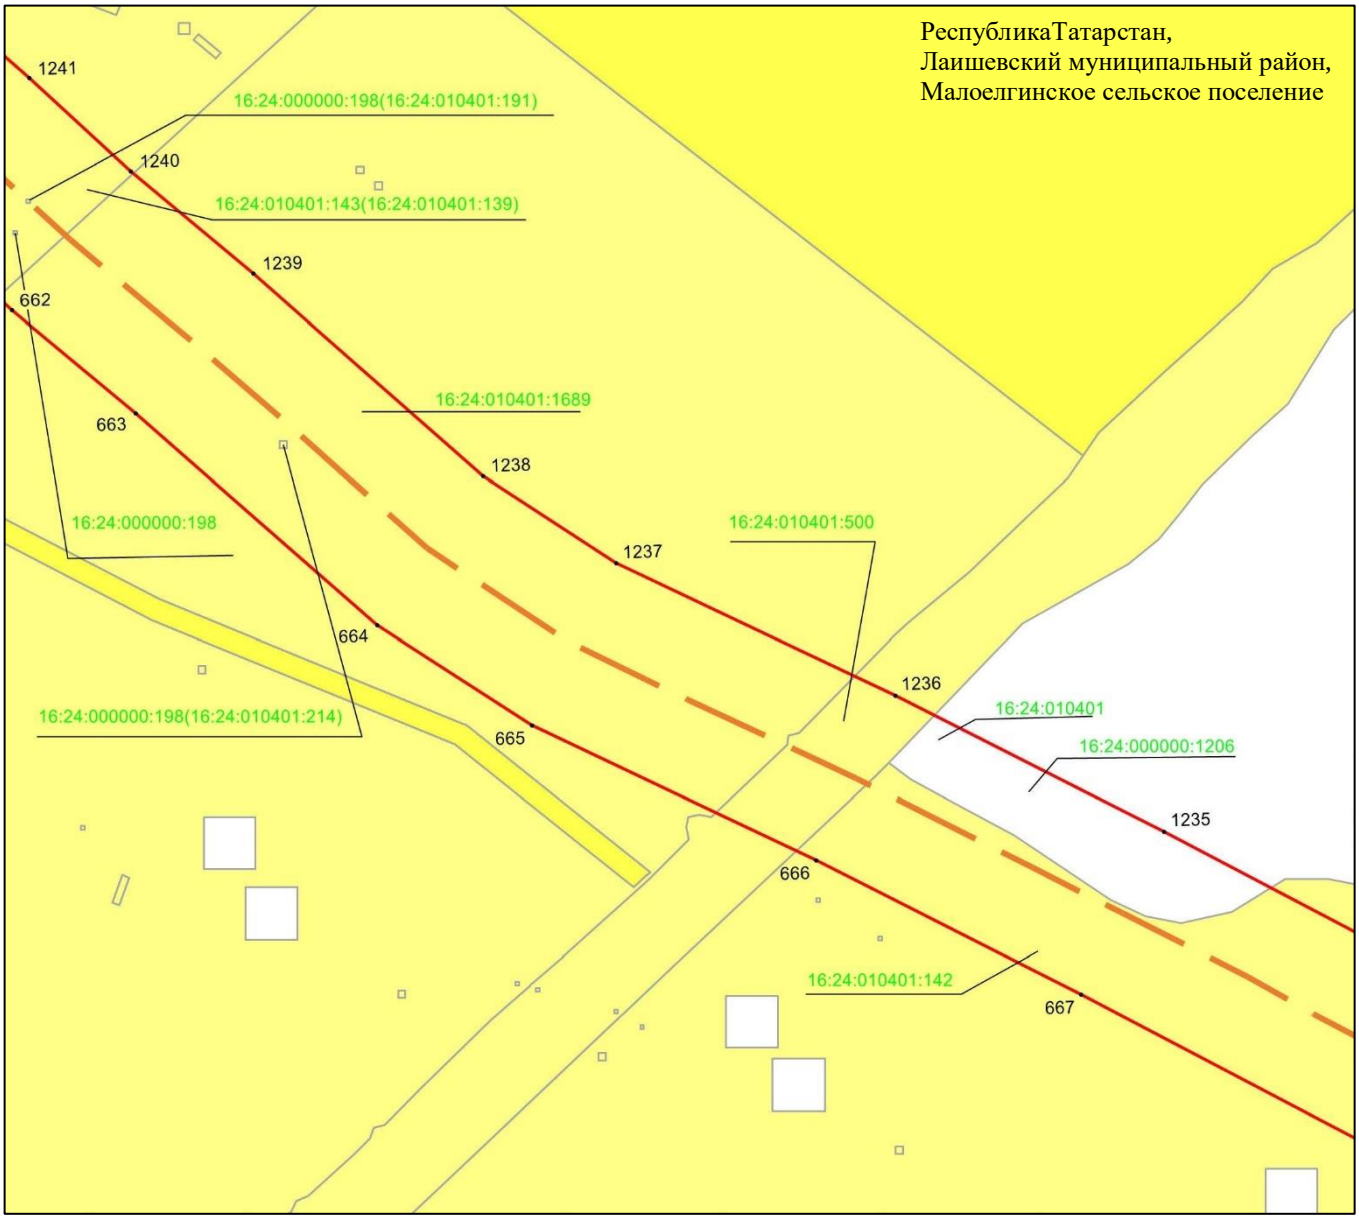

Масштаб 1 : 2 000

Используемые условные знаки и обозначения:

• 1238	– характерная точка границ объекта
	– граница объекта
	– ось инженерного сооружения
	– земельный участок
16:24:010401:500	– кадастровый номер земельного участка
16:24:010401	– кадастровый номер квартала.

Схема расположения границ публичного сервитута в целях эксплуатации линейного объекта системы газоснабжения «Магистральный этанопровод «Миннибаево–Казань»»

Лист 24 Выноска 9

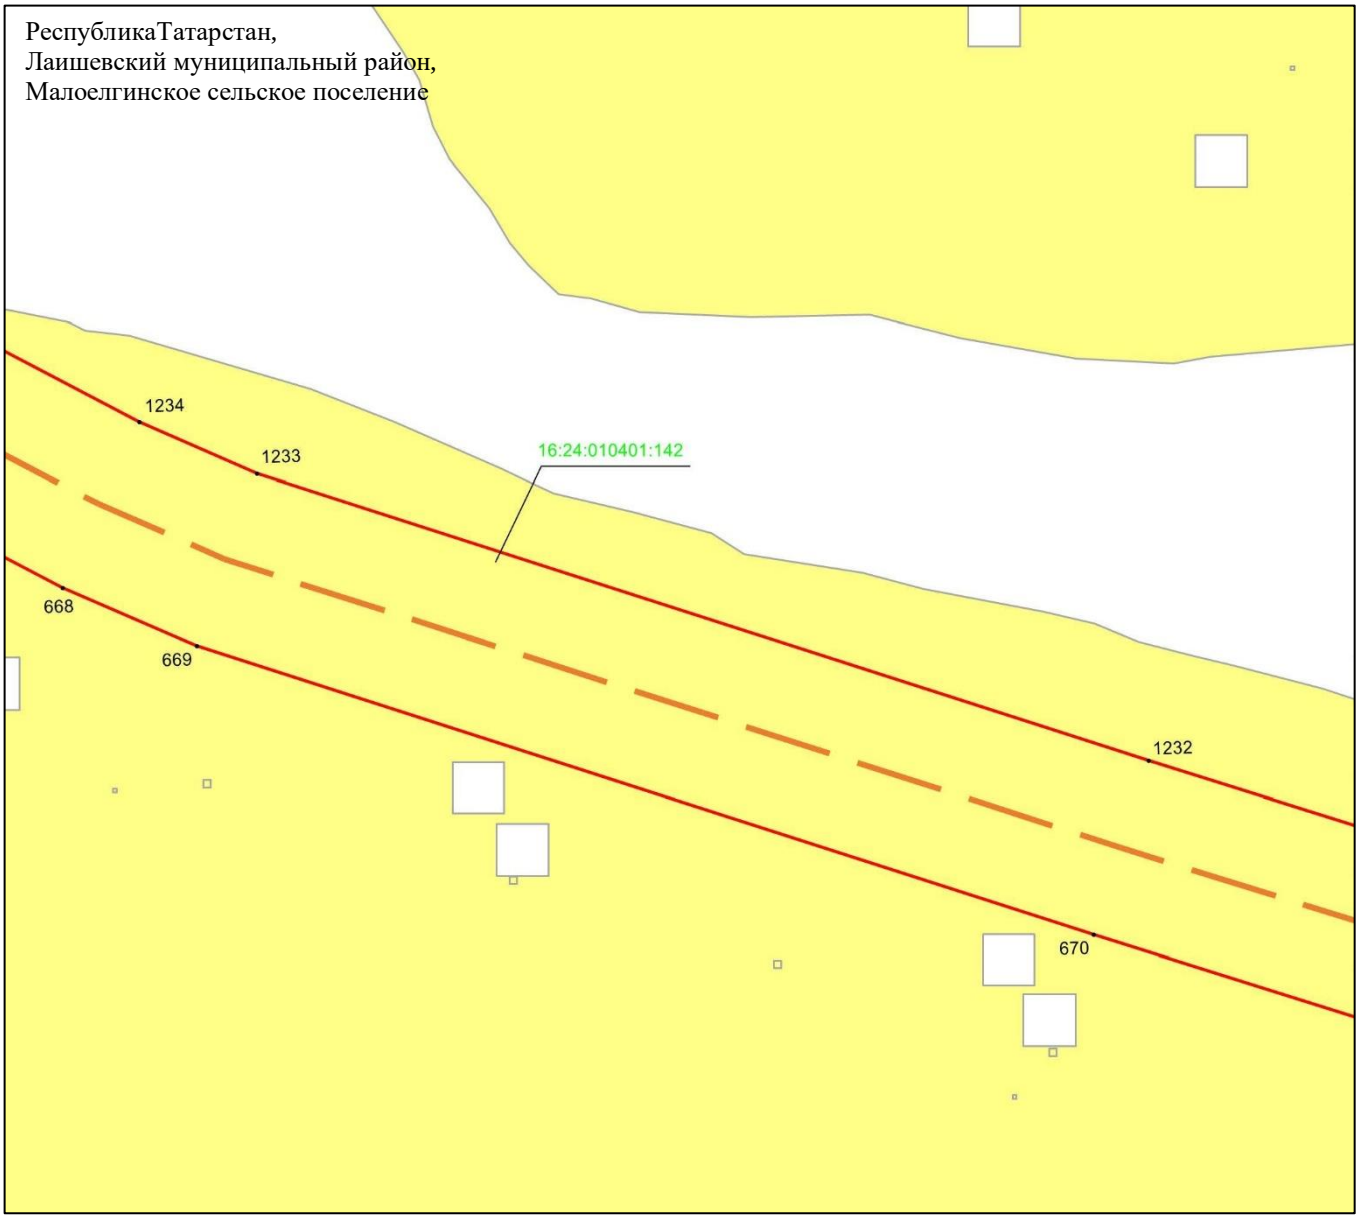

Масштаб 1 : 2 000

Используемые условные знаки и обозначения:

• 1234	– характерная точка границ объекта
	– граница объекта
	– ось инженерного сооружения
	– земельный участок
16:24:010401:142	– кадастровый номер земельного участка

Схема расположения границ публичного сервитута в целях эксплуатации линейного объекта системы газоснабжения «Магистральный этанопровод «Миннибаево–Казань»»

Лист 24 Выноска 10

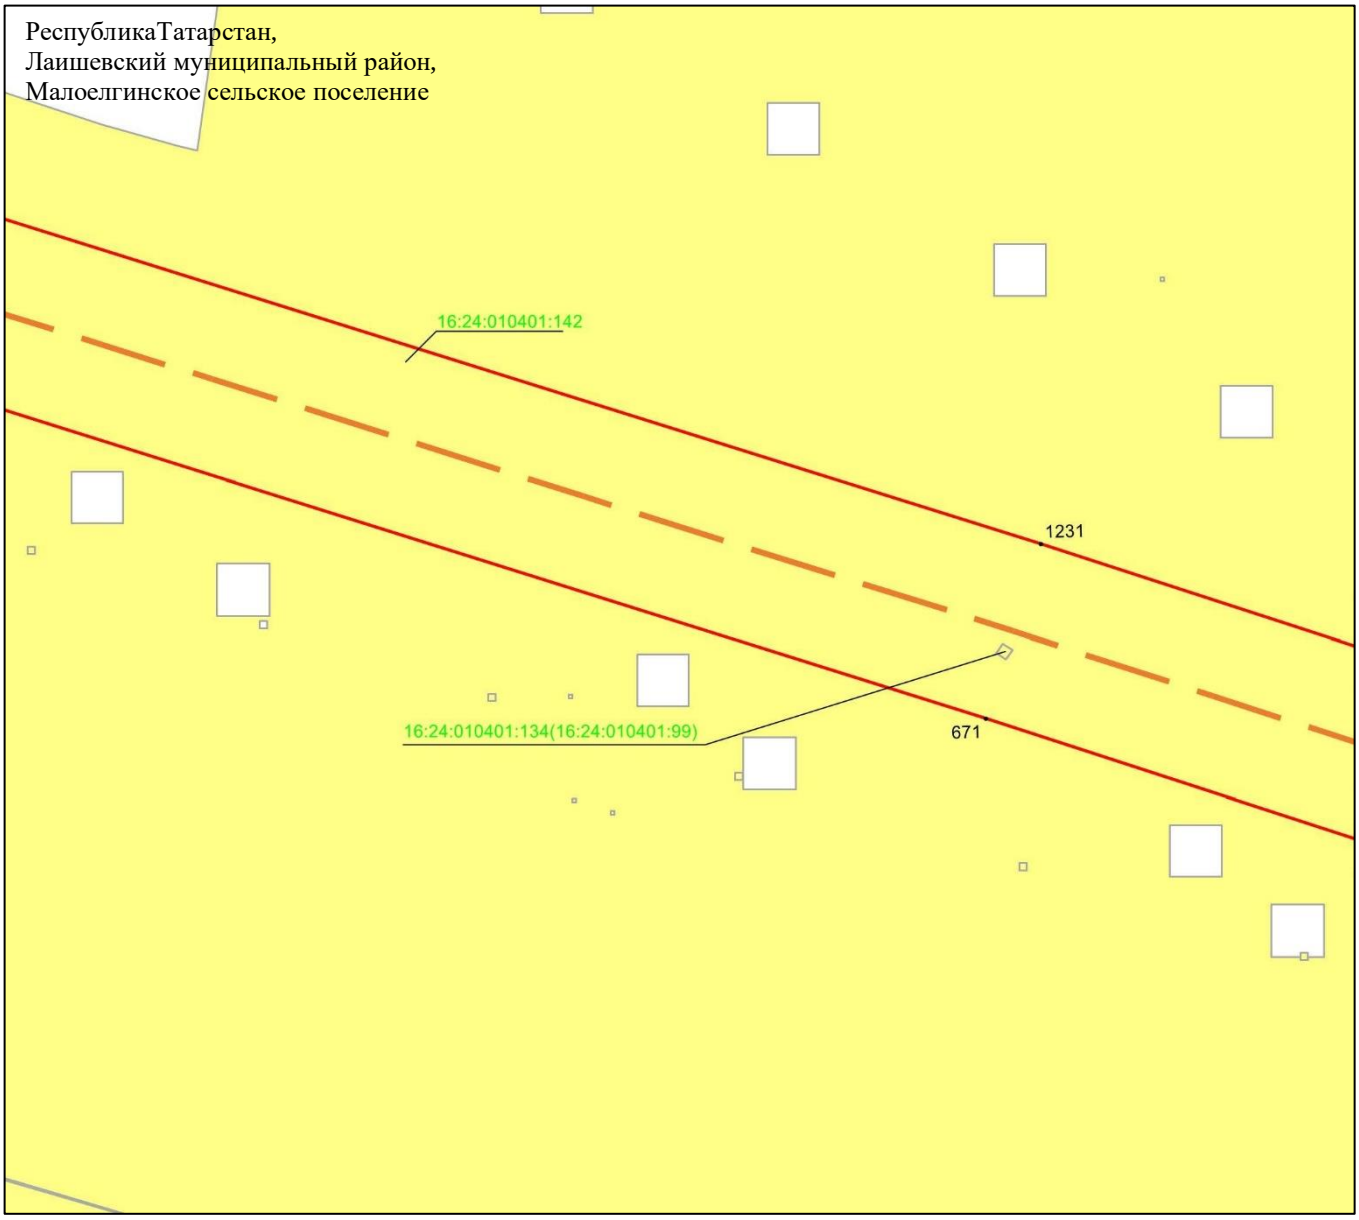

Масштаб 1 : 2 000

Используемые условные знаки и обозначения:

• 1231	– характерная точка границ объекта
	– граница объекта
	– ось инженерного сооружения
	– земельный участок
16:24:010401:142	– кадастровый номер земельного участка

Схема расположения границ публичного сервитута в целях эксплуатации линейного объекта системы газоснабжения «Магистральный этанопровод «Миннибаево–Казань»»

Лист 24 Выноска 11

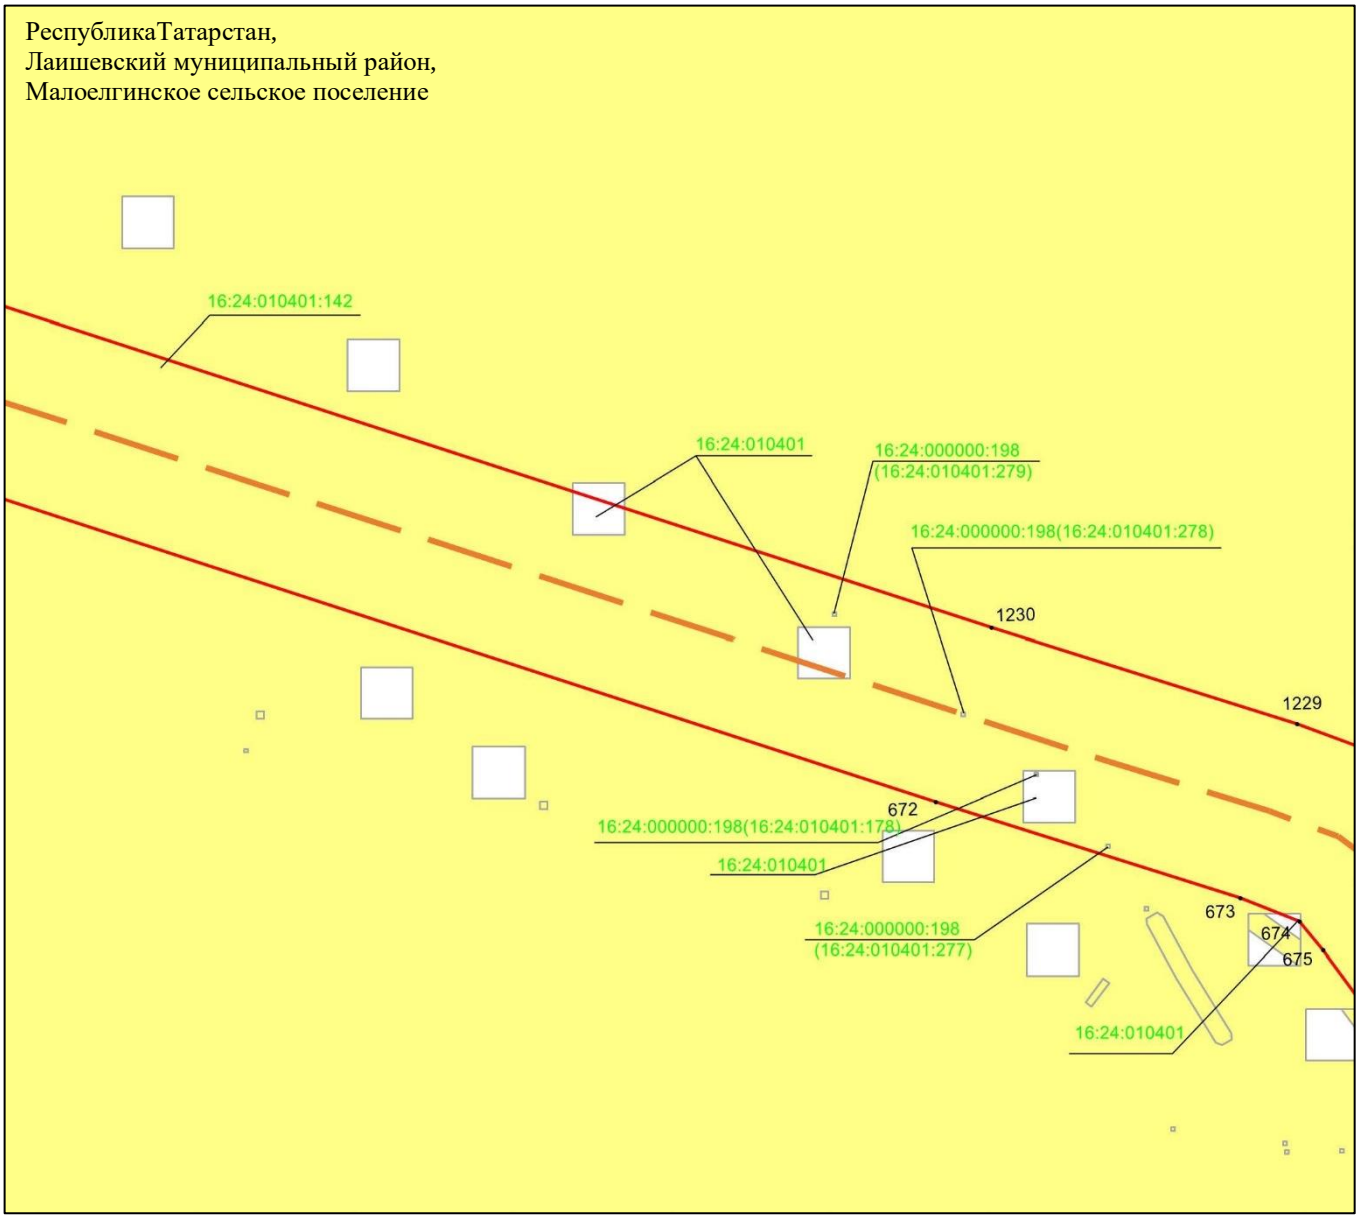

Масштаб 1 : 2 000

Используемые условные знаки и обозначения:

• 1230	– характерная точка границ объекта
	– граница объекта
	– ось инженерного сооружения
	– земельный участок
16:24:010401:142	– кадастровый номер земельного участка
16:24:010401	– кадастровый номер квартала.

Схема расположения границ публичного сервитута в целях эксплуатации линейного объекта системы газоснабжения «Магистральный этанопровод «Миннибаево–Казань»»

Лист 24 Выноска 12

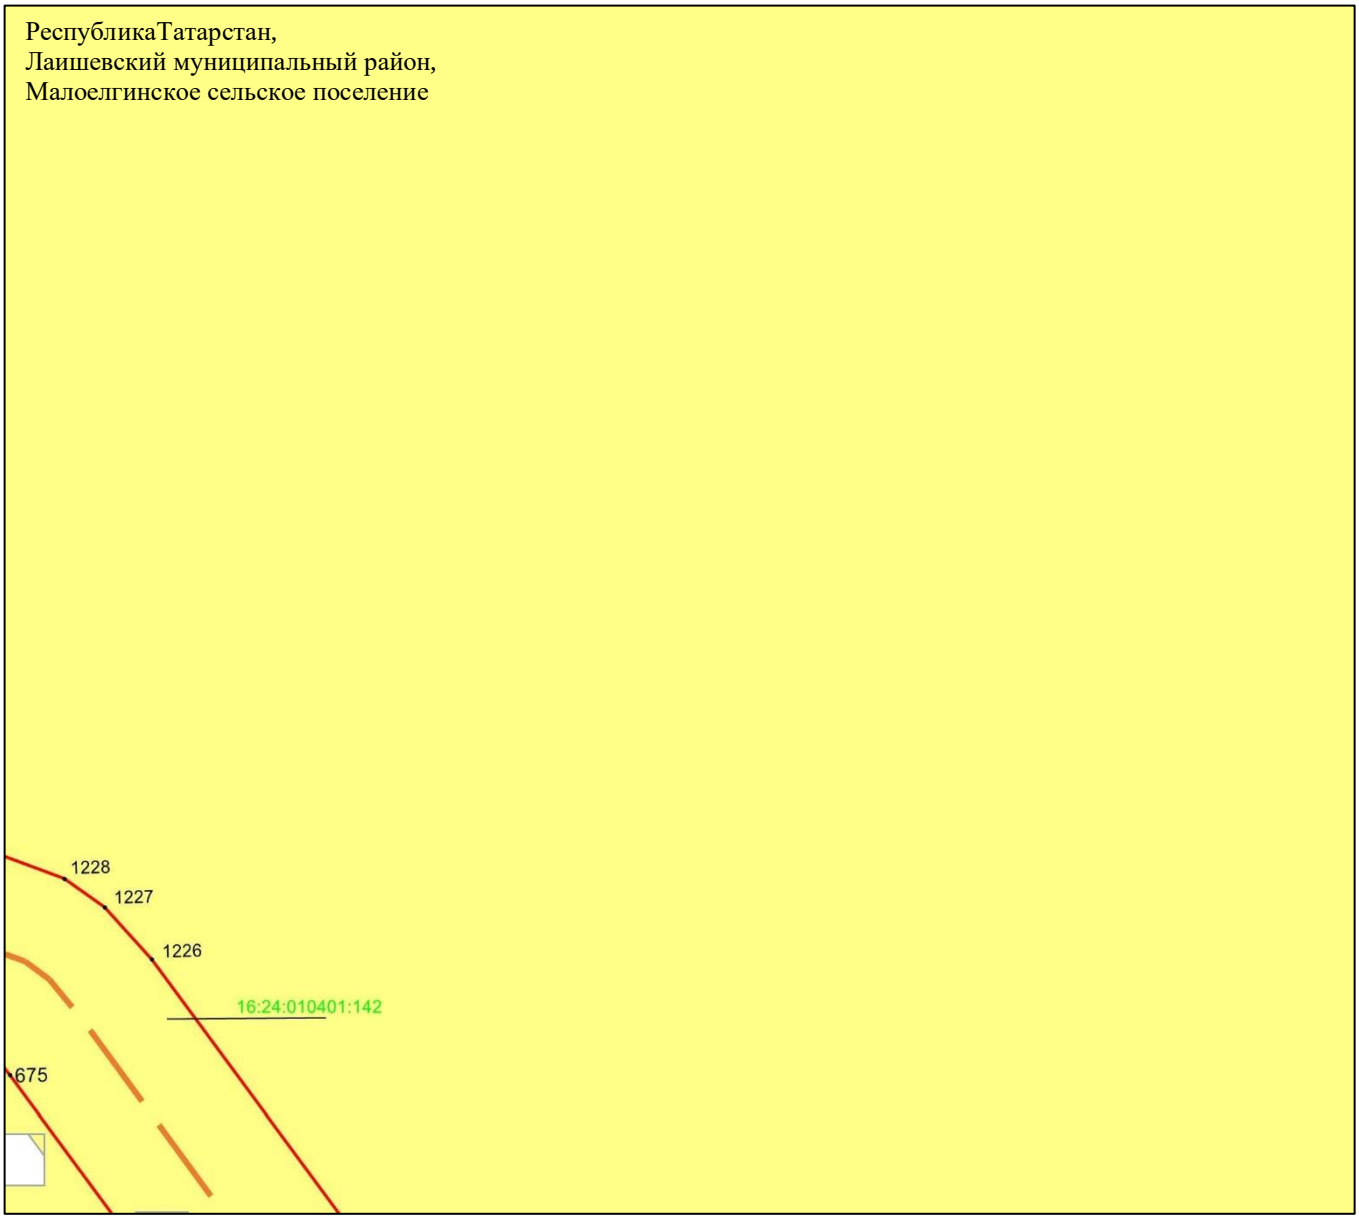

Масштаб 1 : 2 000

Используемые условные знаки и обозначения:

• 1228	– характерная точка границ объекта
	– граница объекта
	– ось инженерного сооружения
	– земельный участок
16:24:010402:142	– кадастровый номер земельного участка

Схема расположения границ публичного сервитута в целях эксплуатации линейного объекта системы газоснабжения «Магистральный этанопровод «Миннибаево–Казань»»

Лист 24 Выноска 13

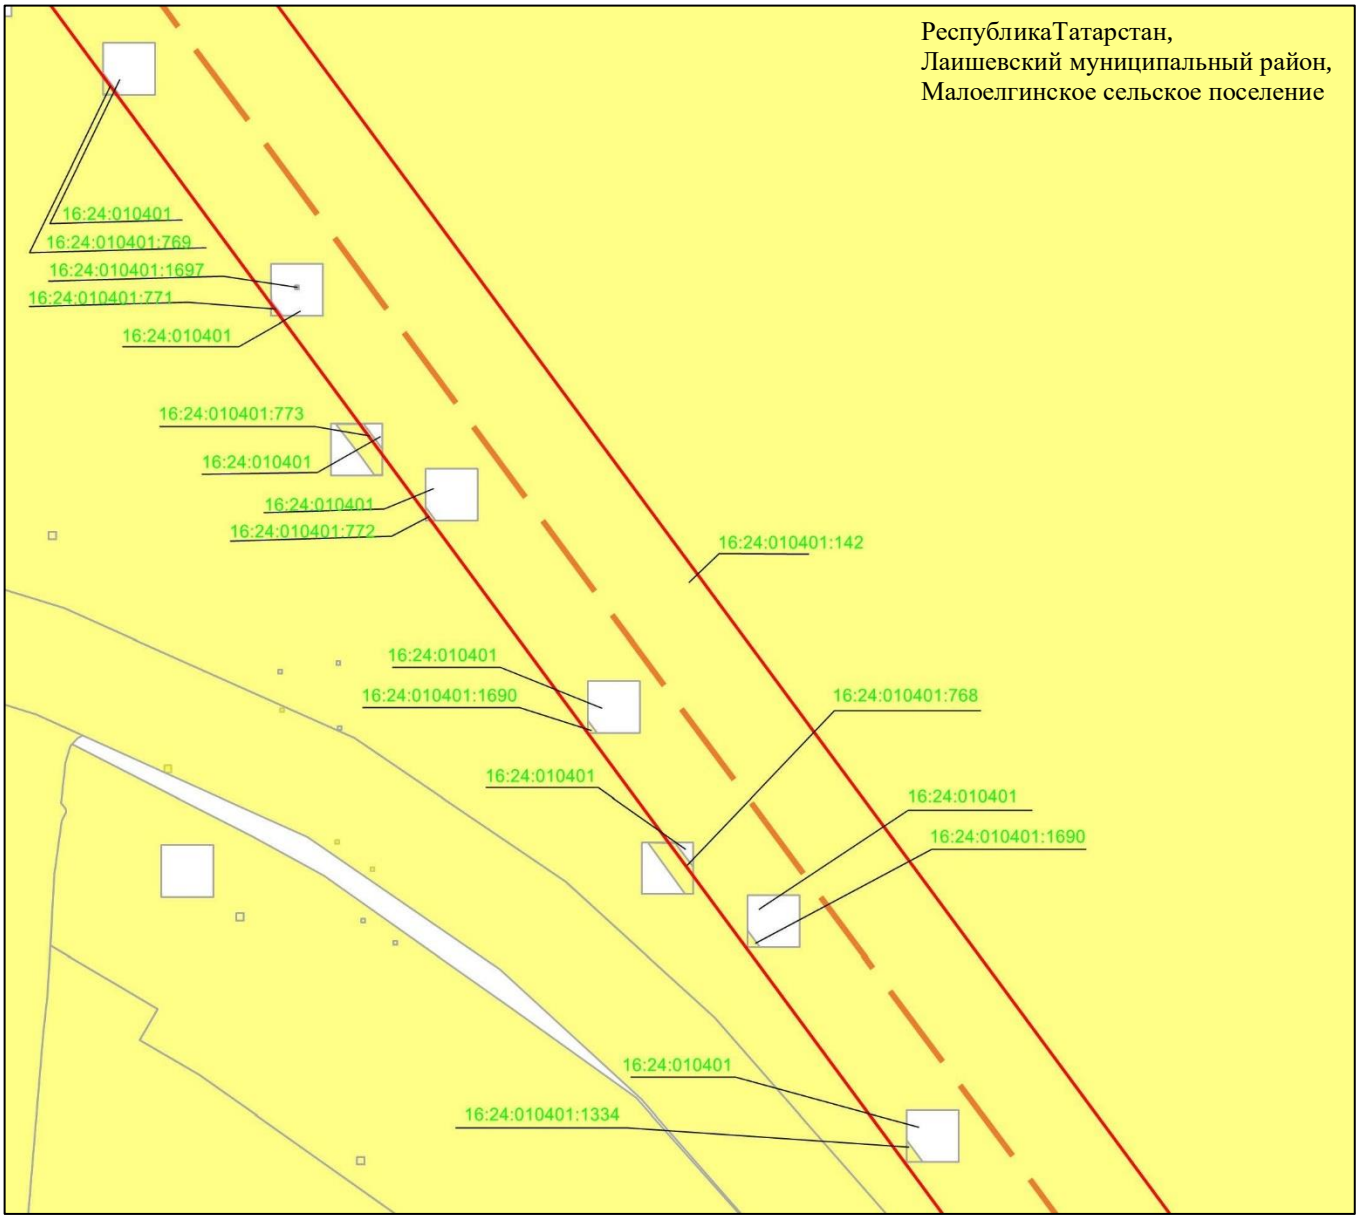

Масштаб 1 : 2 000

Используемые условные знаки и обозначения:

– граница объекта

– ось инженерного сооружения

– земельный участок

16:24:010402:142 – кадастровый номер земельного участка

16:24:010401 – кадастровый номер квартала.

Схема расположения границ публичного сервитута в целях эксплуатации линейного объекта системы газоснабжения «Магистральный этанопровод «Миннибаево–Казань»»

Лист 24 Выноска 14

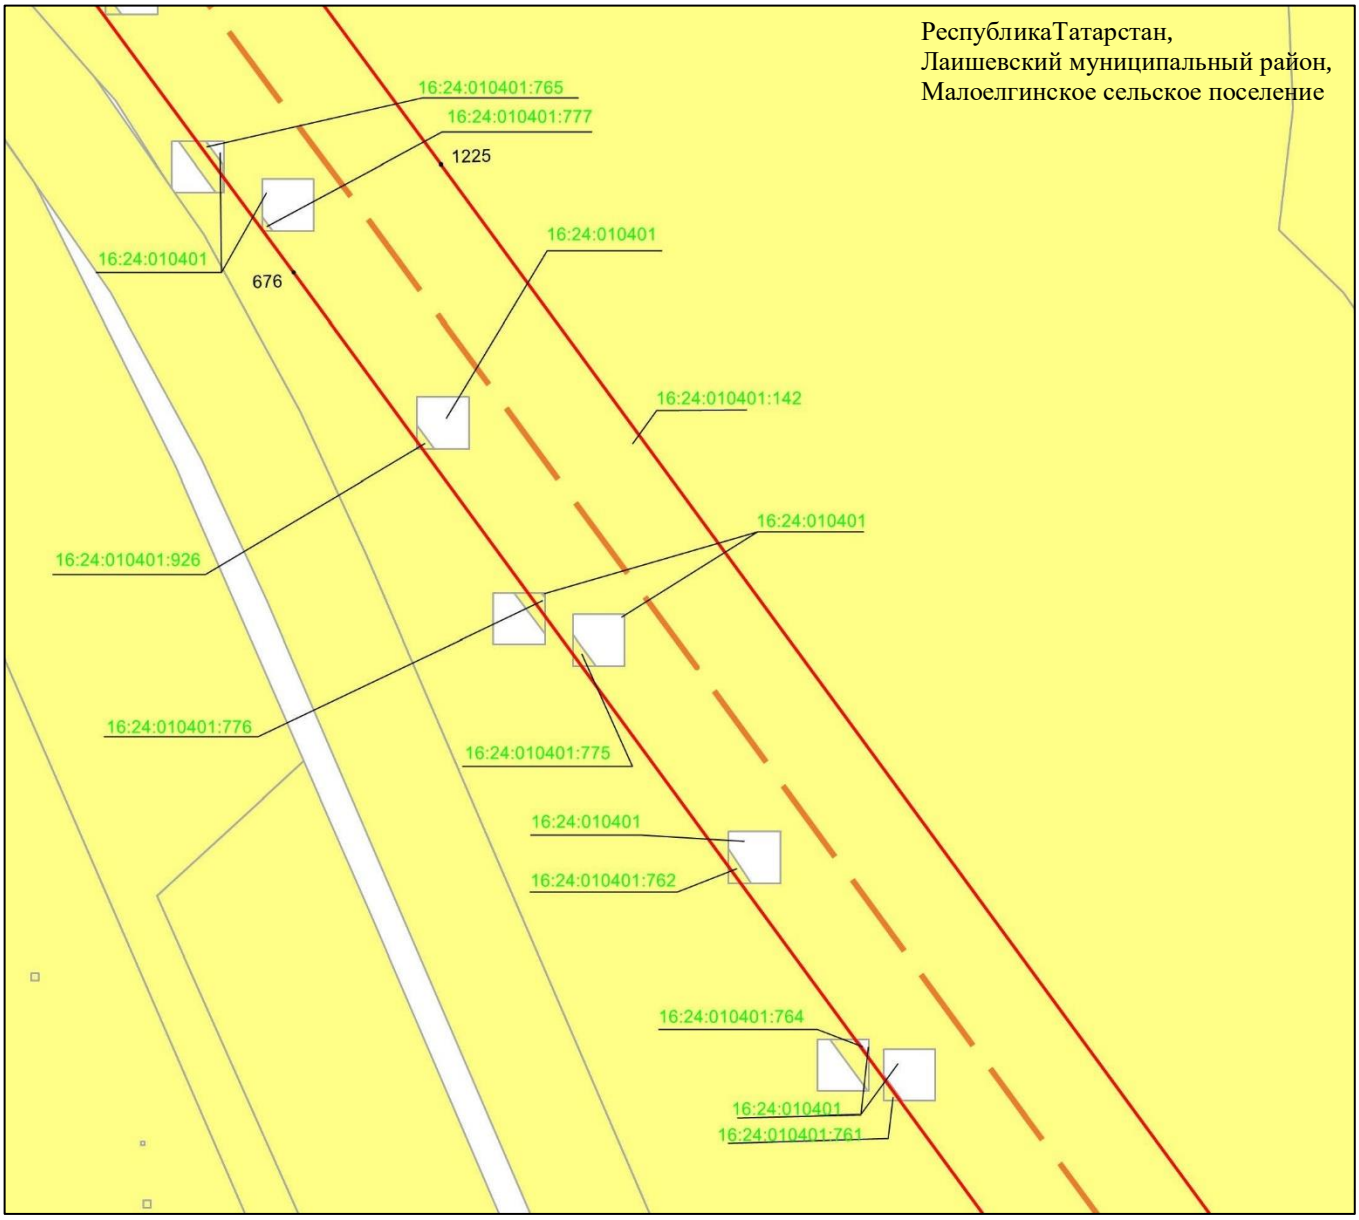

Масштаб 1 : 2 000

Используемые условные знаки и обозначения:

• 1225	– характерная точка границ объекта
	– граница объекта
	– ось инженерного сооружения
	– земельный участок
16:24:010401:142	– кадастровый номер земельного участка
16:24:010401	– кадастровый номер квартала.

Схема расположения границ публичного сервитута в целях эксплуатации линейного объекта системы газоснабжения «Магистральный этанопровод «Миннибаево–Казань»»

Лист 24 Выноска 15

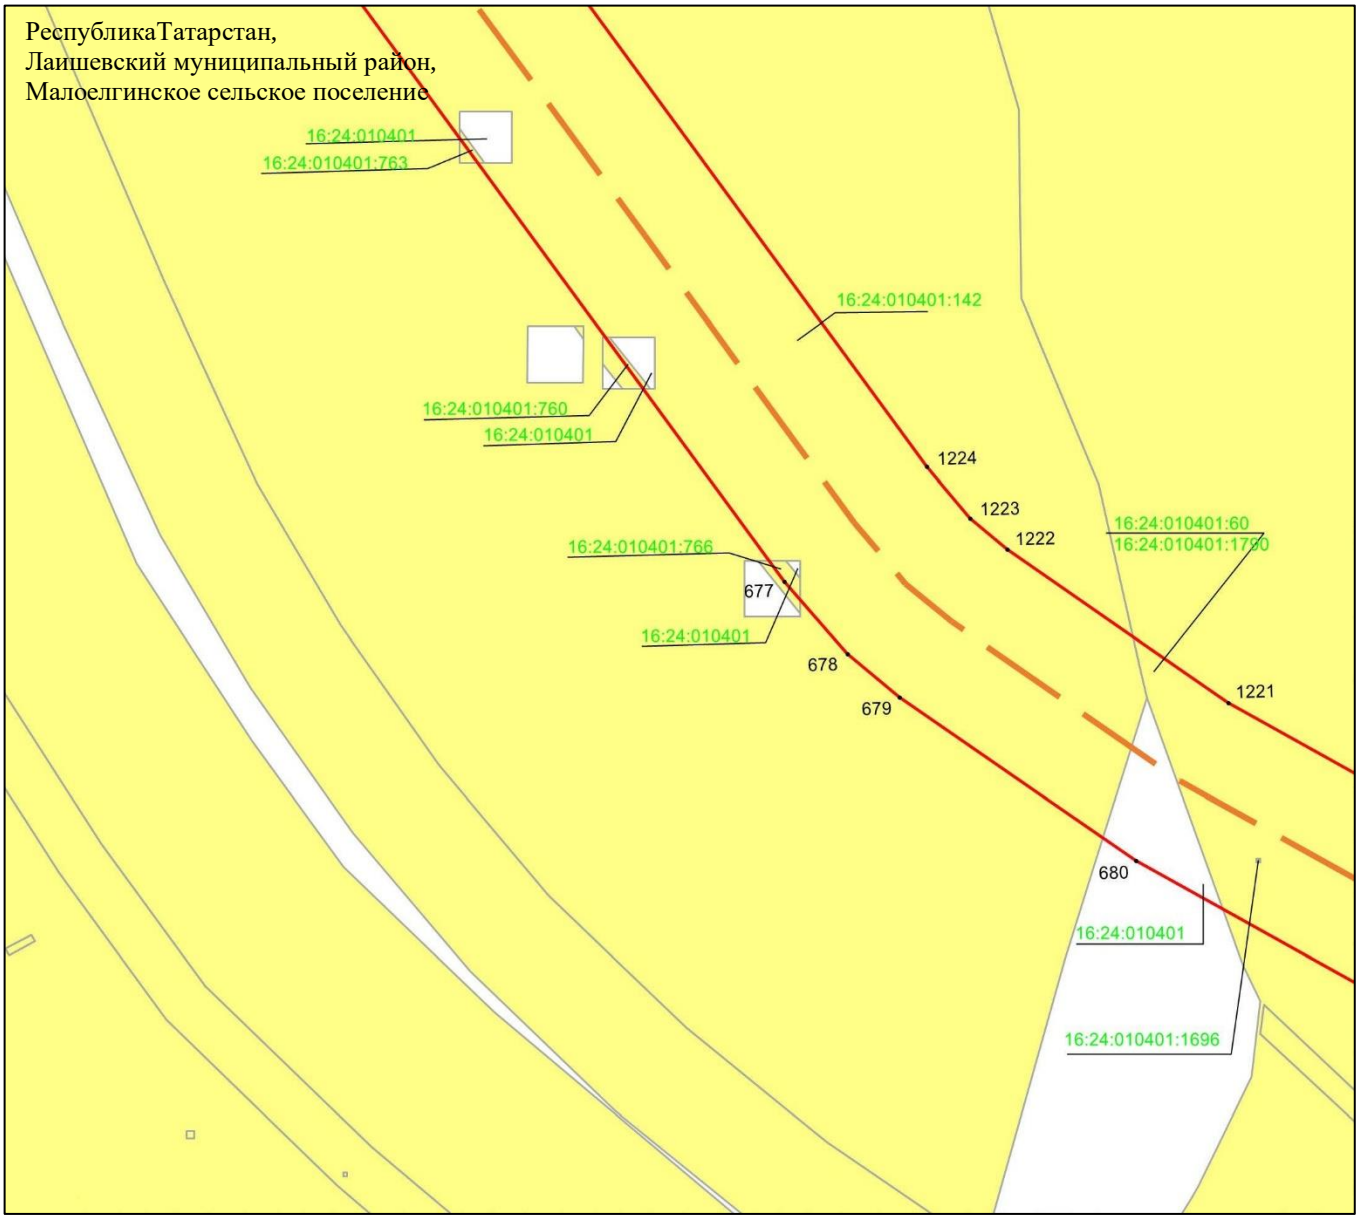

Масштаб 1 : 2 000

Используемые условные знаки и обозначения:

• 1224	– характерная точка границ объекта
	– граница объекта
	– ось инженерного сооружения
	– земельный участок
16:24:010401:142	– кадастровый номер земельного участка
16:24:010401	– кадастровый номер квартала.

Схема расположения границ публичного сервитута в целях эксплуатации линейного объекта системы газоснабжения «Магистральный этанопровод «Миннибаево–Казань»»

Лист 24 Выноска 16

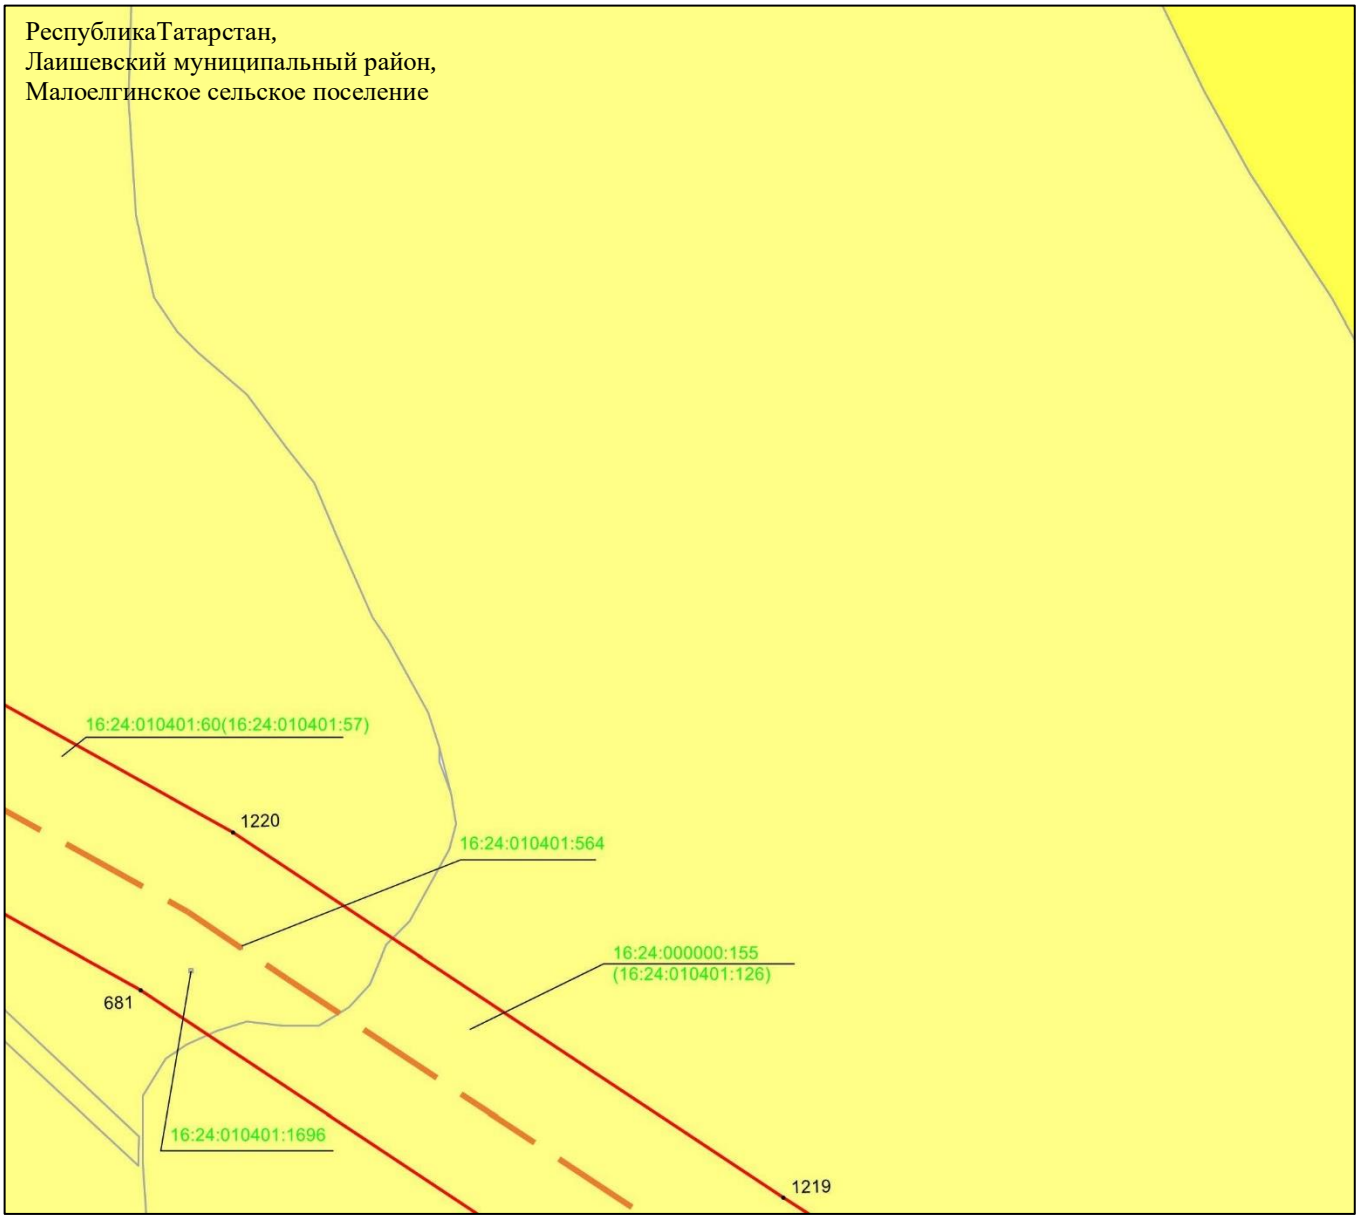

Масштаб 1 : 2 000

Используемые условные знаки и обозначения:

• 1220	– характерная точка границ объекта
	– граница объекта
	– ось инженерного сооружения
	– земельный участок
16:24:010401:564	– кадастровый номер земельного участка

Схема расположения границ публичного сервитута в целях эксплуатации линейного объекта системы газоснабжения «Магистральный этанопровод «Миннибаево–Казань»»

Лист 24 Выноска 17

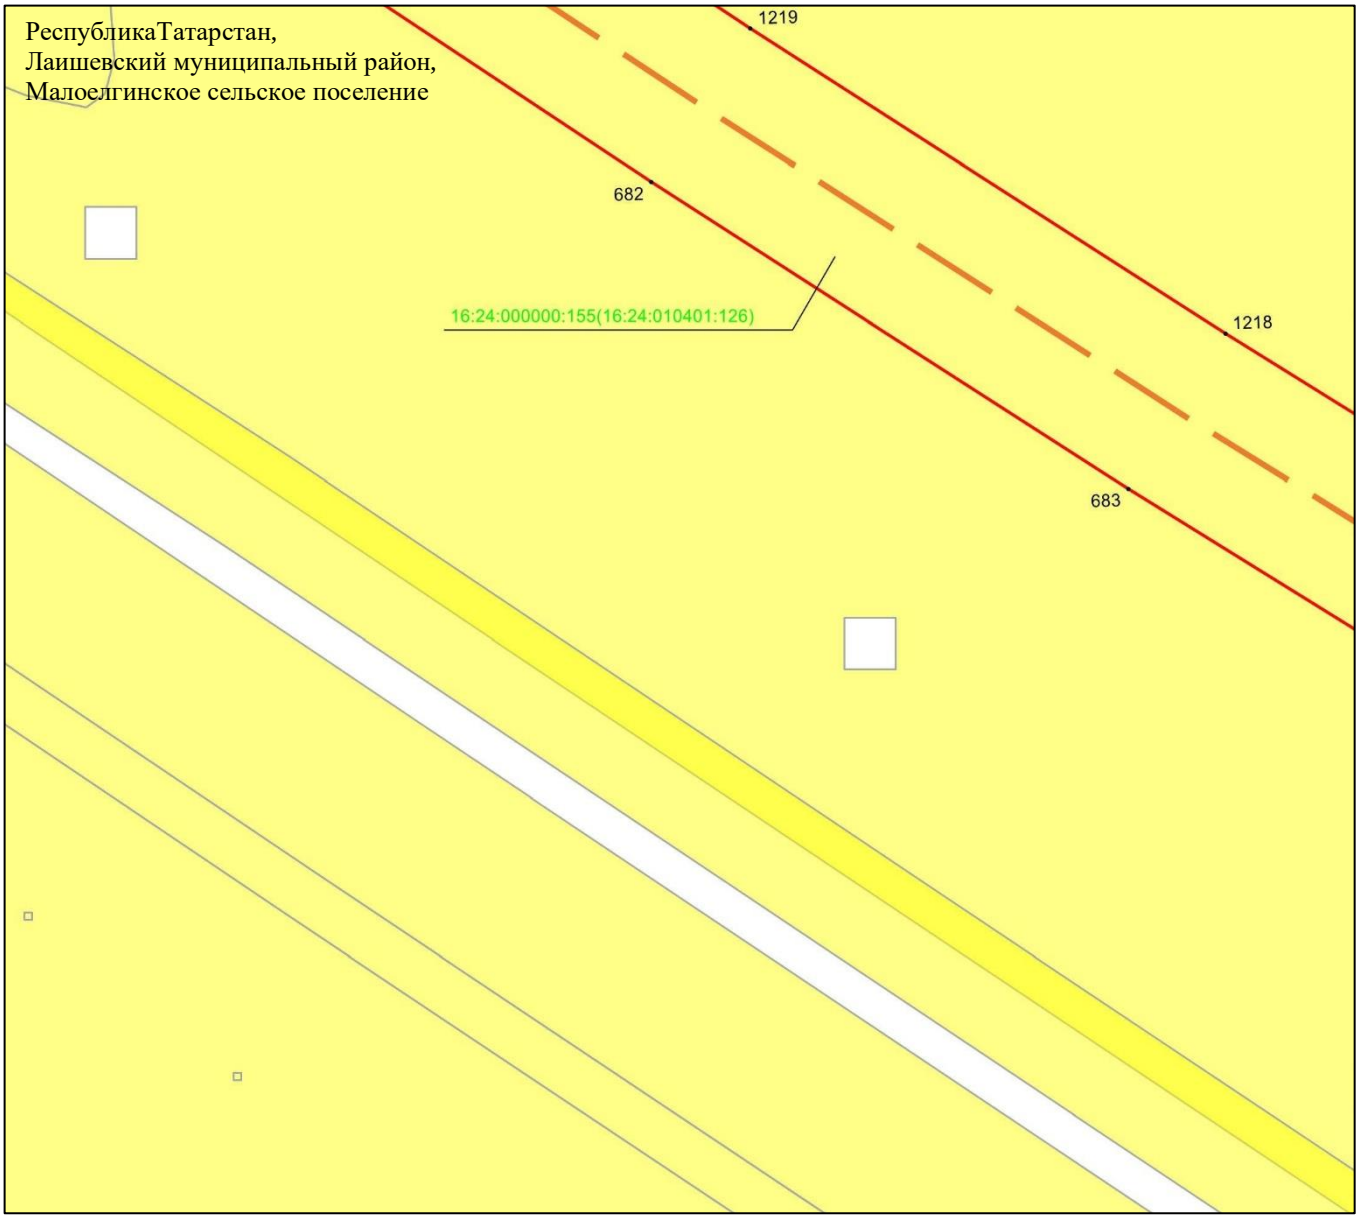

Масштаб 1 : 2 000

Используемые условные знаки и обозначения:

• 1219 – характерная точка границ объекта

– граница объекта

– ось инженерного сооружения

– земельный участок

16:24:000000:155(16:24:010401:126) – кадастровый номер земельного участка

Схема расположения границ публичного сервитута в целях эксплуатации линейного объекта системы газоснабжения «Магистральный этанопровод «Миннибаево–Казань»»

Лист 24 Выноска 18

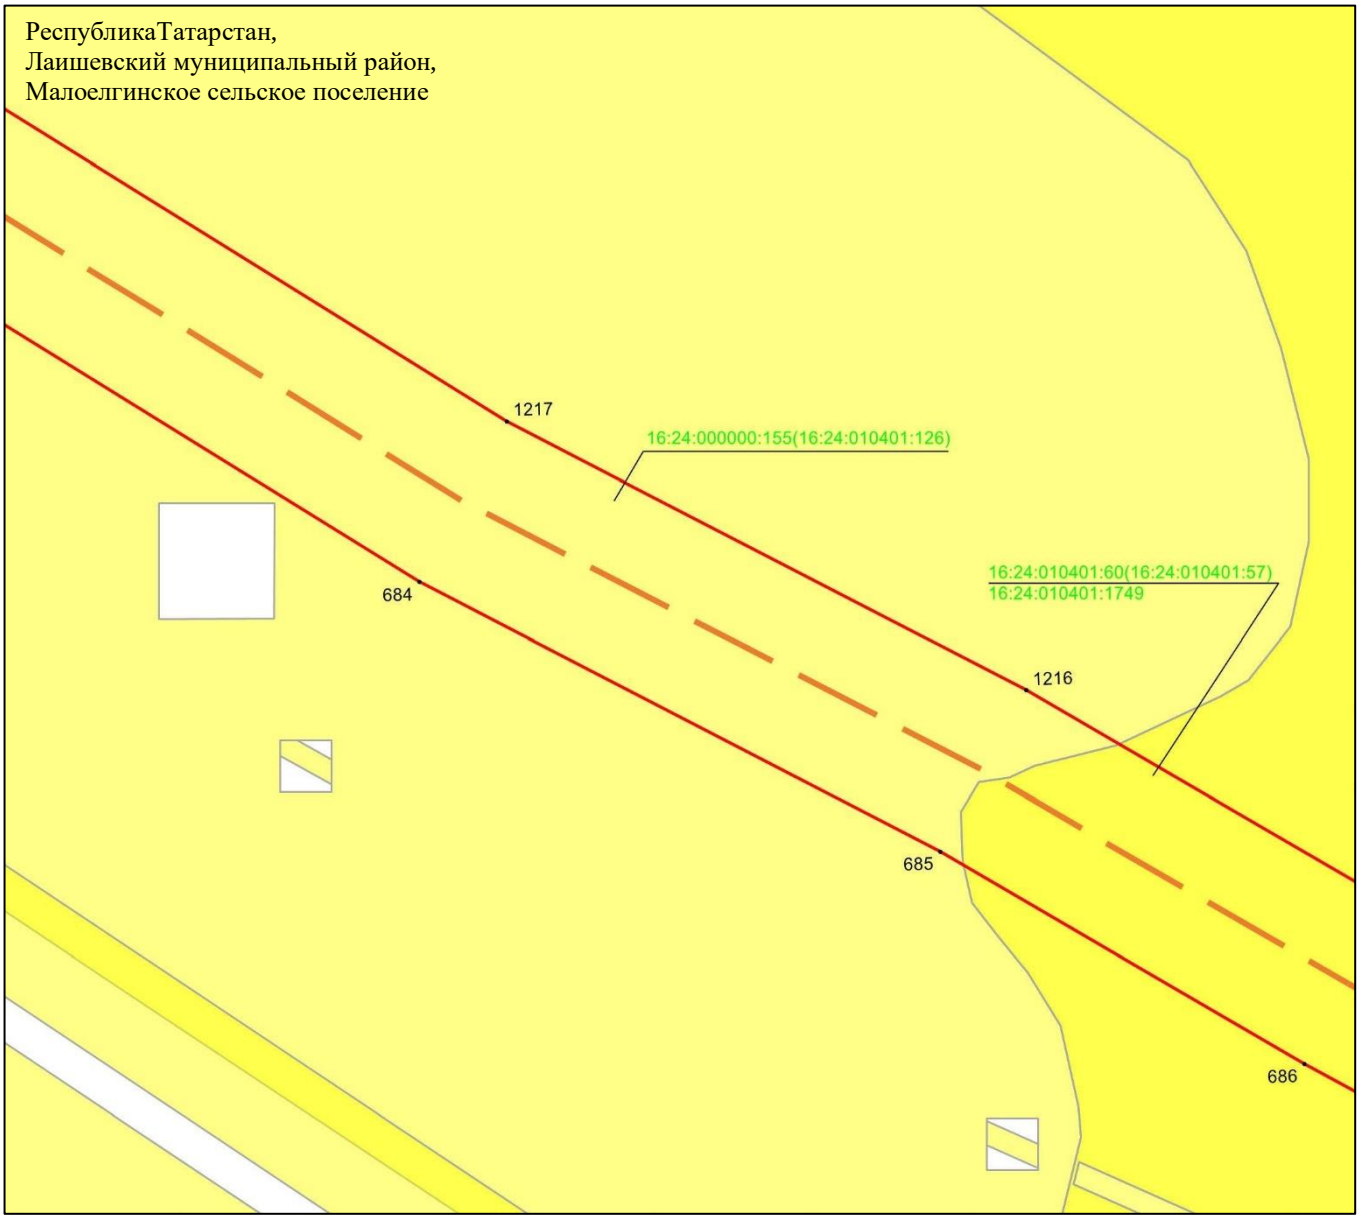

Масштаб 1 : 2 000

Используемые условные знаки и обозначения:

• 1217	– характерная точка границ объекта
	– граница объекта
	– ось инженерного сооружения
	– земельный участок
16:24:000000:155(16:24:010401:126)	– кадастровый номер земельного участка

Схема расположения границ публичного сервитута в целях эксплуатации линейного объекта системы газоснабжения «Магистральный этанопровод «Миннибаево–Казань»»

Лист 25

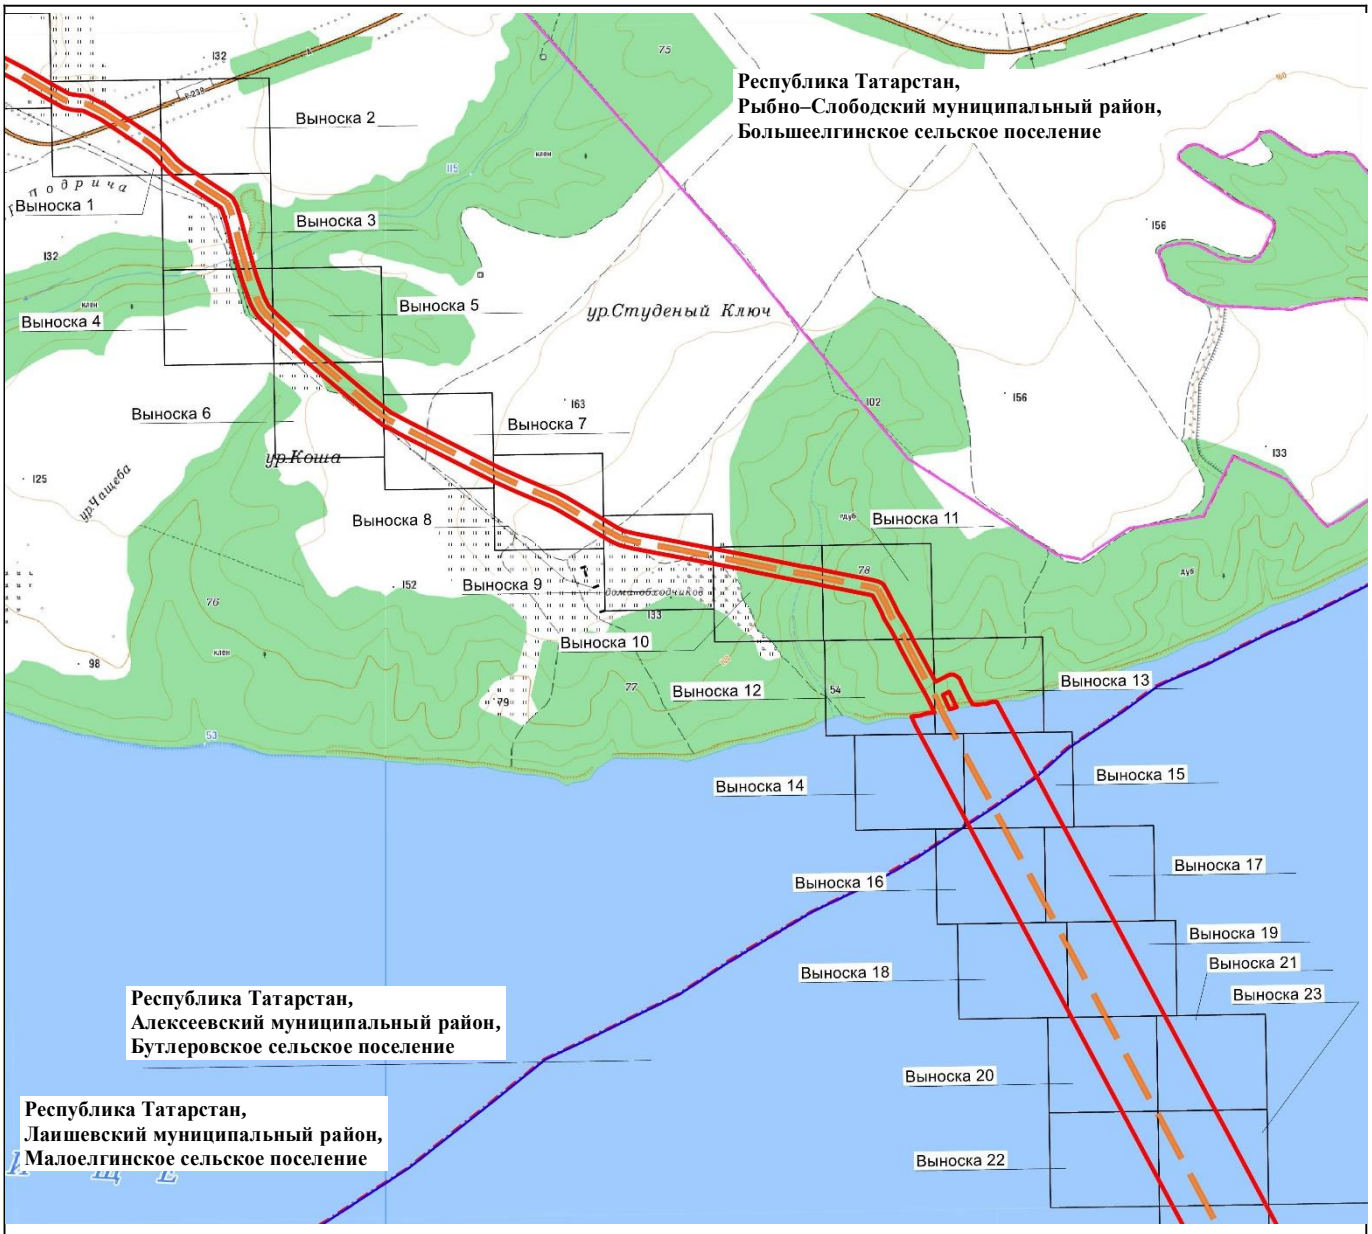

Масштаб 1 : 25 000

Используемые условные знаки и обозначения:

– проектное местоположение инженерного сооружения (ось газопровода)

– граница публичного сервитута

– граница населенного пункта

– граница муниципального района

Схема расположения границ публичного сервитута в целях эксплуатации линейного объекта системы газоснабжения «Магистральный этанопровод «Миннибаево–Казань»»

Лист 25 Выноска 1

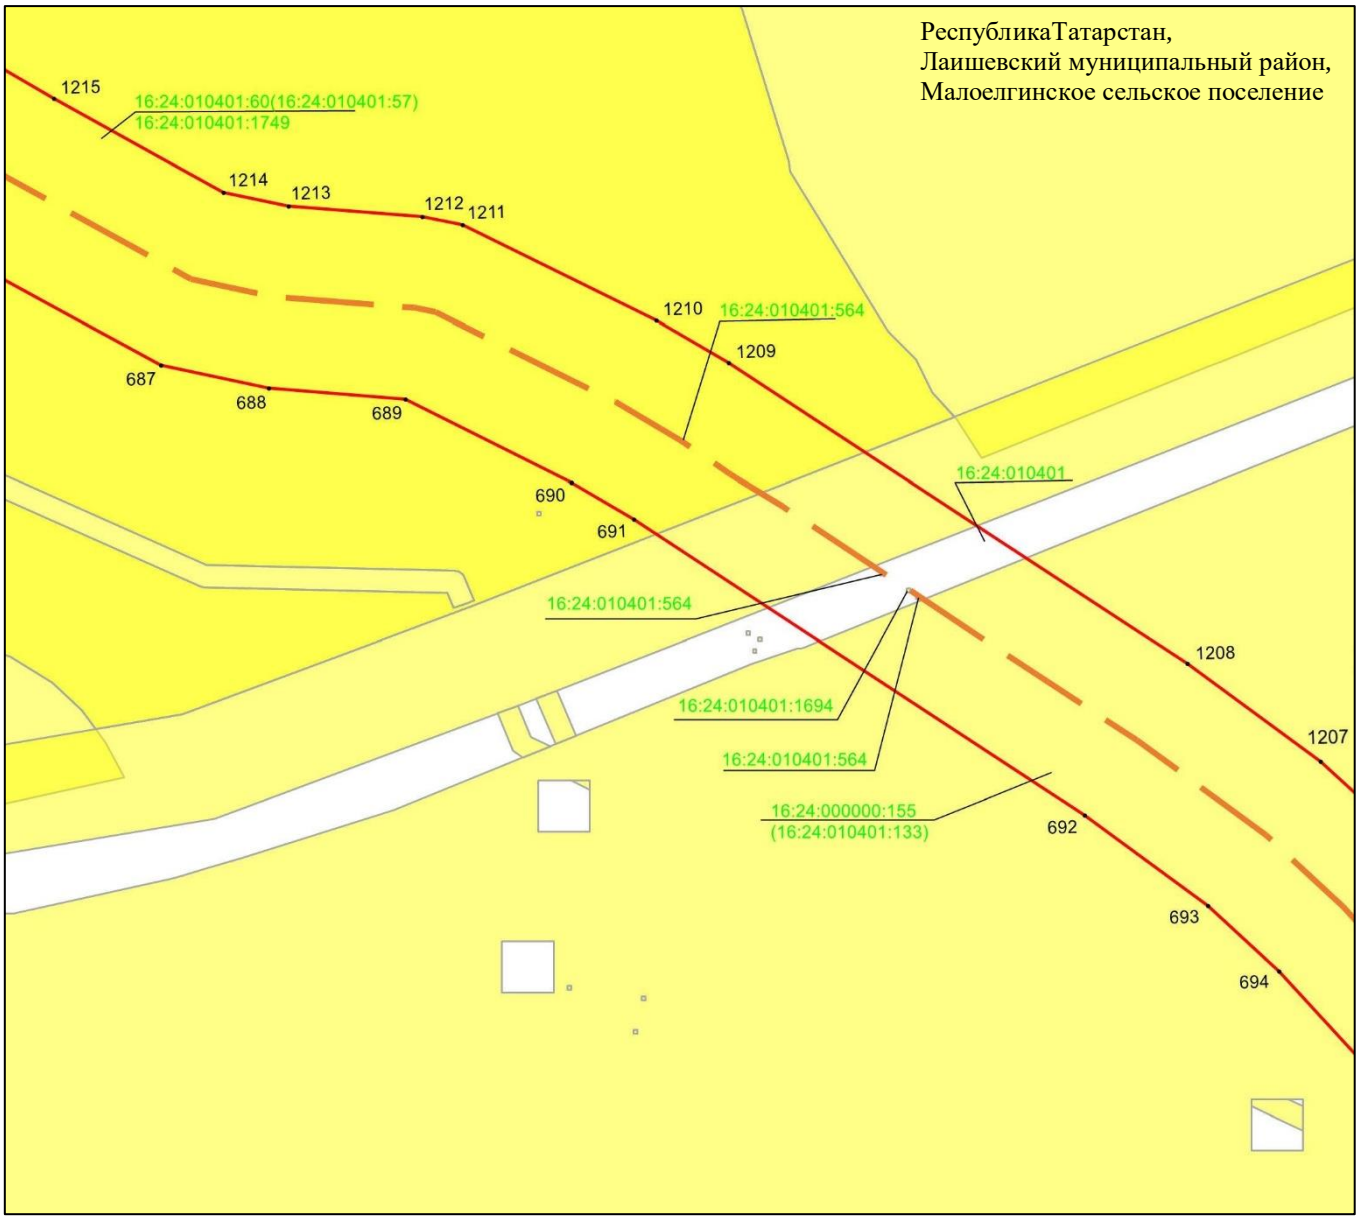

Масштаб 1 : 2 000

Используемые условные знаки и обозначения:

• 1215	– характерная точка границ объекта
	– граница объекта
	– ось инженерного сооружения
	– земельный участок
16:24:010401:564	– кадастровый номер земельного участка
16:24:010401	– кадастровый номер квартала.

Схема расположения границ публичного сервитута в целях эксплуатации линейного объекта системы газоснабжения «Магистральный этанопровод «Миннибаево–Казань»»

Лист 25 Выноска 2

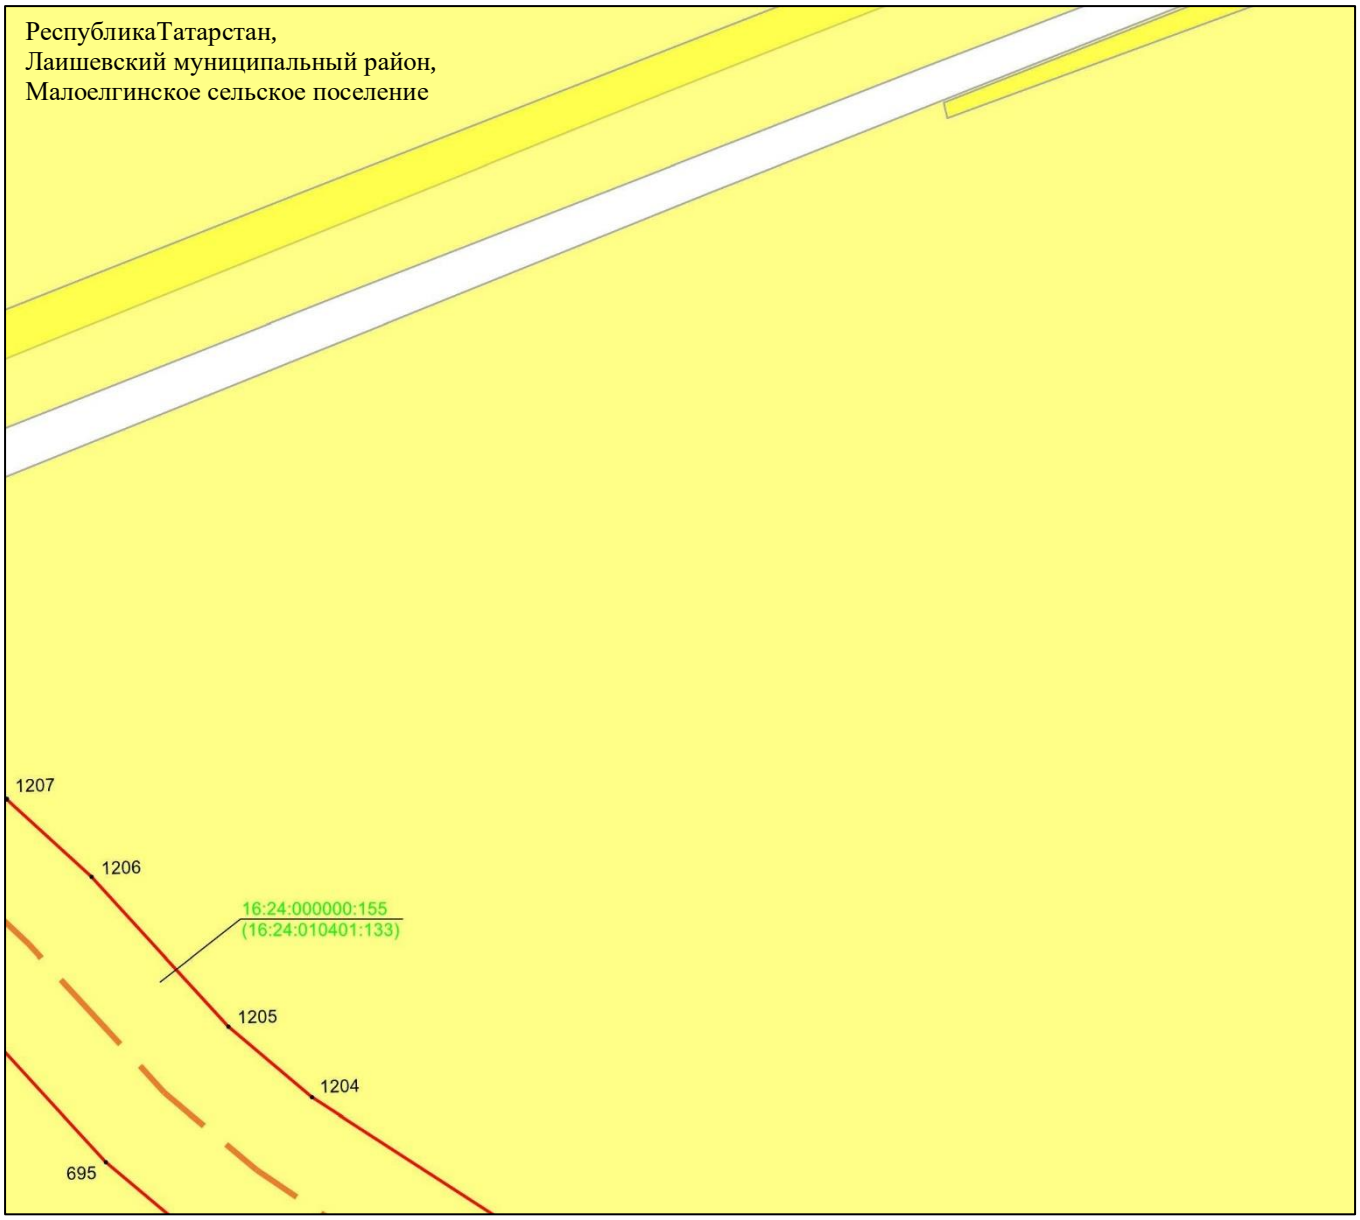

Масштаб 1 : 2 000

Используемые условные знаки и обозначения:

• 1207	– характерная точка границ объекта
	– граница объекта
	– ось инженерного сооружения
	– земельный участок
16:24:000000:155(16:24:010401:133)	– кадастровый номер земельного участка

Схема расположения границ публичного сервитута в целях эксплуатации линейного объекта системы газоснабжения «Магистральный этанопровод «Миннибаево–Казань»»

Лист 25 Выноска 3

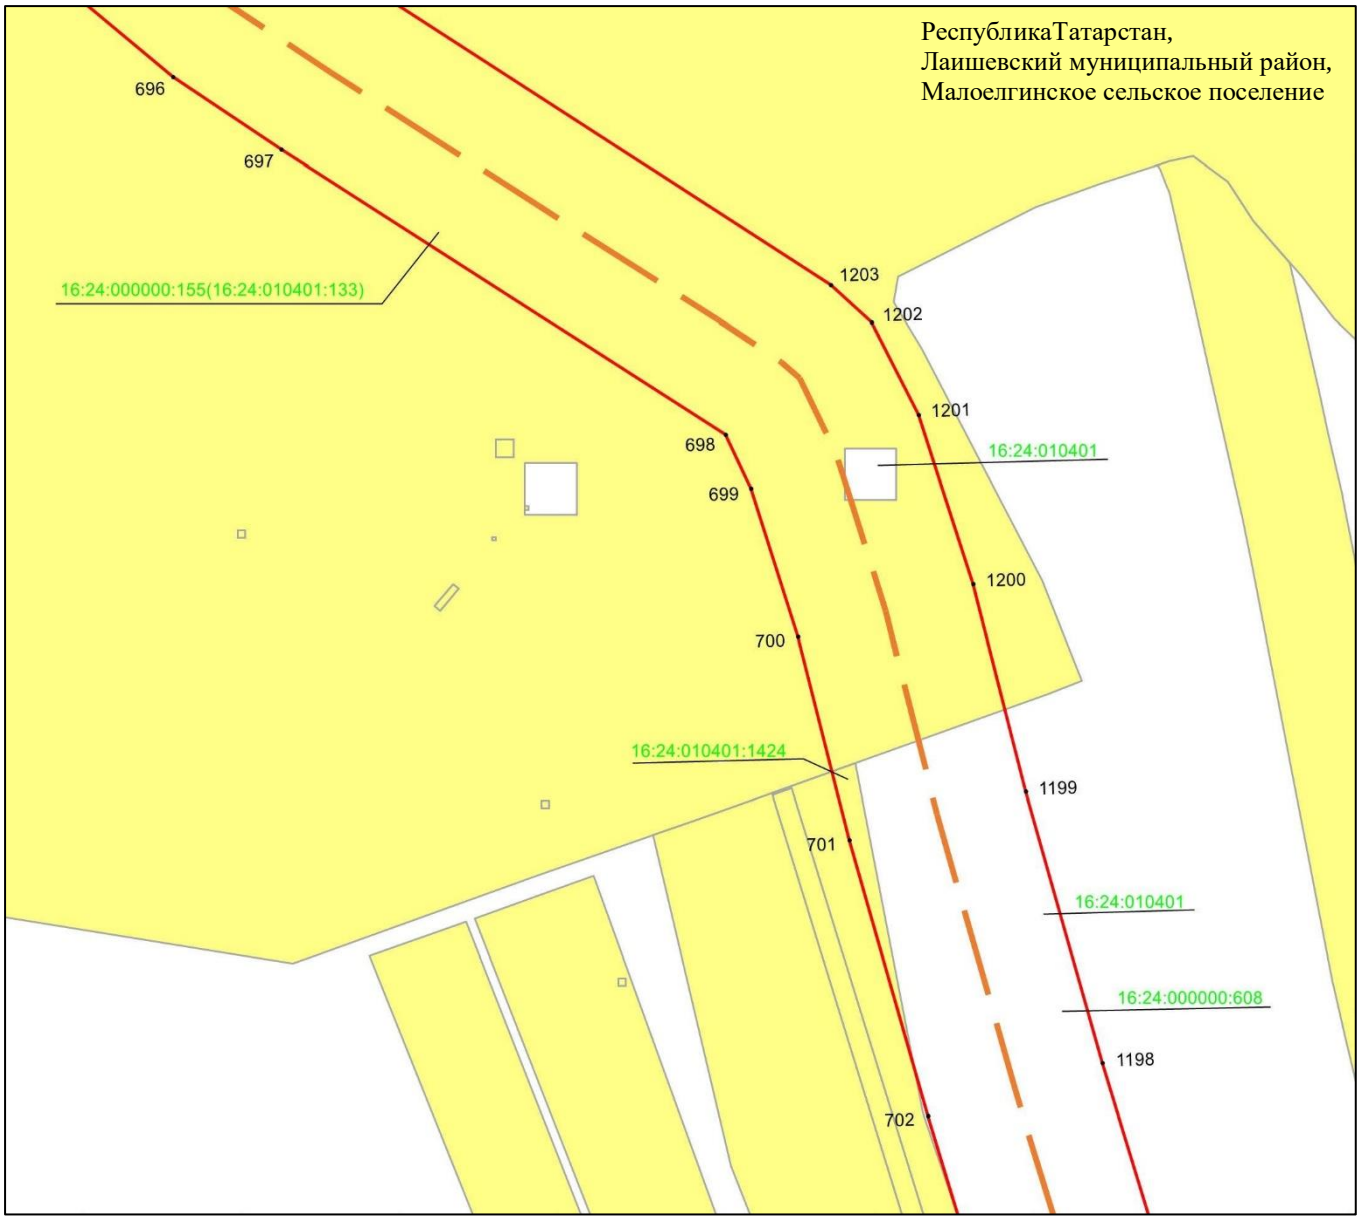

Масштаб 1 : 2 000

Используемые условные знаки и обозначения:

• 1203	– характерная точка границ объекта
	– граница объекта
	– ось инженерного сооружения
	– земельный участок
16:24:000000:155(16:24:010401:133)	– кадастровый номер земельного участка
16:24:010401	– кадастровый номер квартала.

Схема расположения границ публичного сервитута в целях эксплуатации линейного объекта системы газоснабжения «Магистральный этанопровод «Миннибаево–Казань»»

Лист 25 Выноска 4

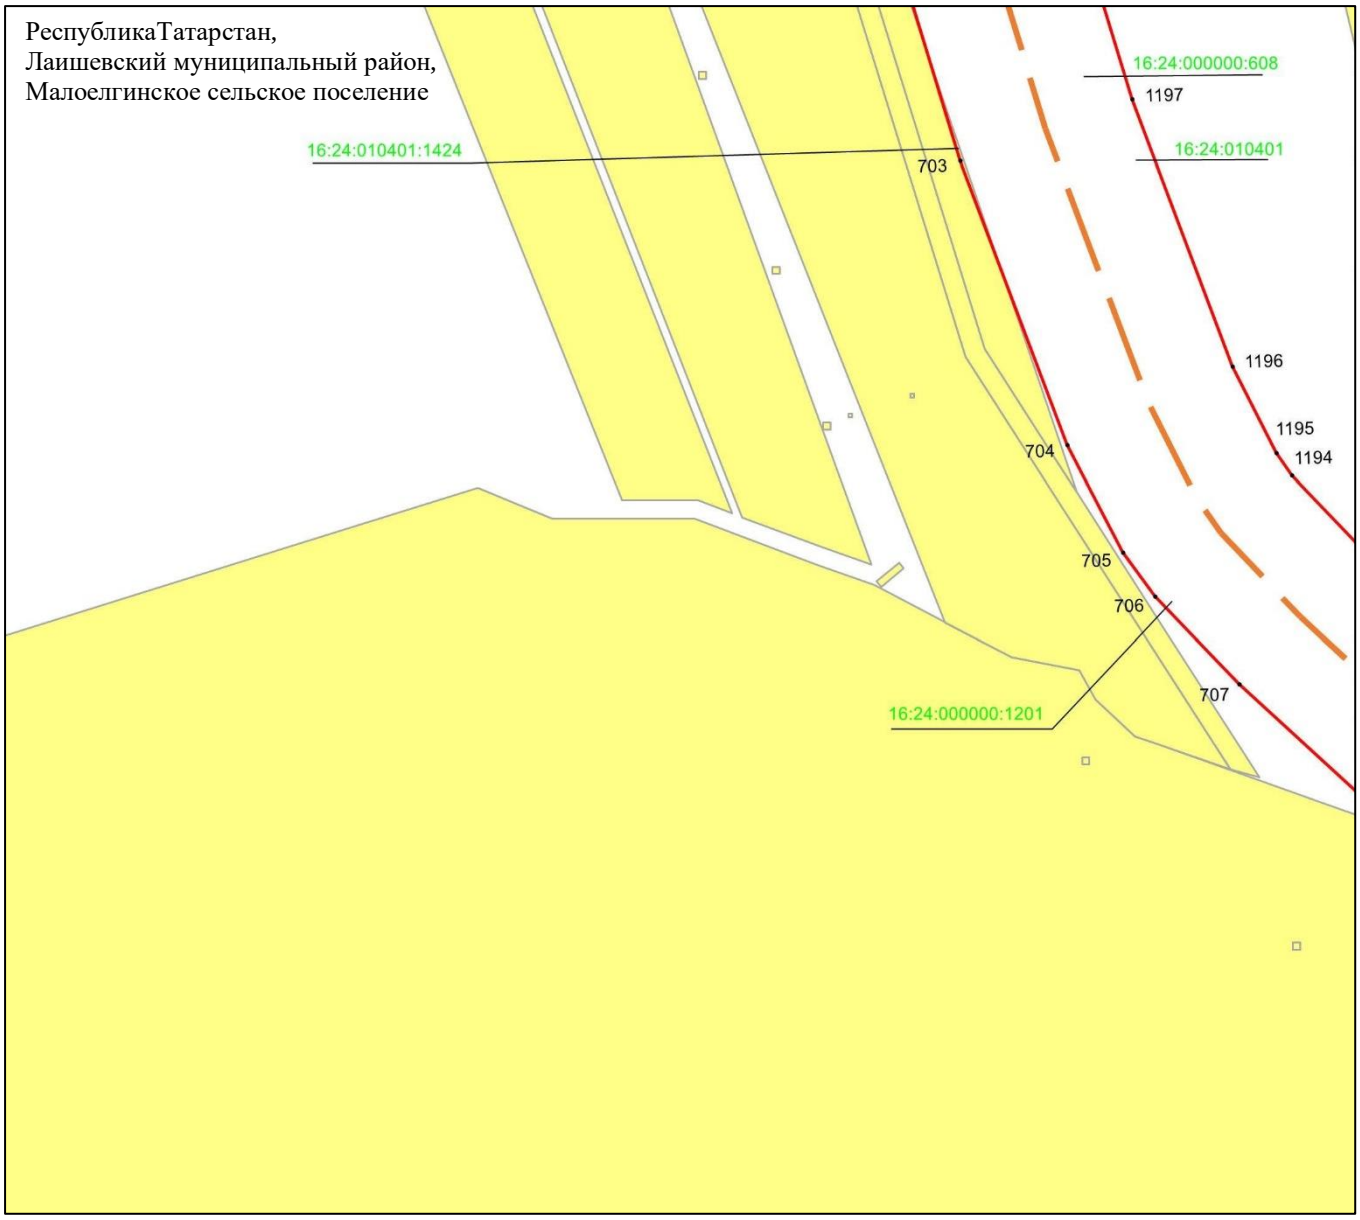

Масштаб 1 : 2 000

Используемые условные знаки и обозначения:

• 1197	– характерная точка границ объекта
	– граница объекта
	– ось инженерного сооружения
	– земельный участок
16:24:010401:1424	– кадастровый номер земельного участка
16:24:010401	– кадастровый номер квартала.

Схема расположения границ публичного сервитута в целях эксплуатации линейного объекта системы газоснабжения «Магистральный этанопровод «Миннибаево–Казань»»

Лист 25 Выноска 5

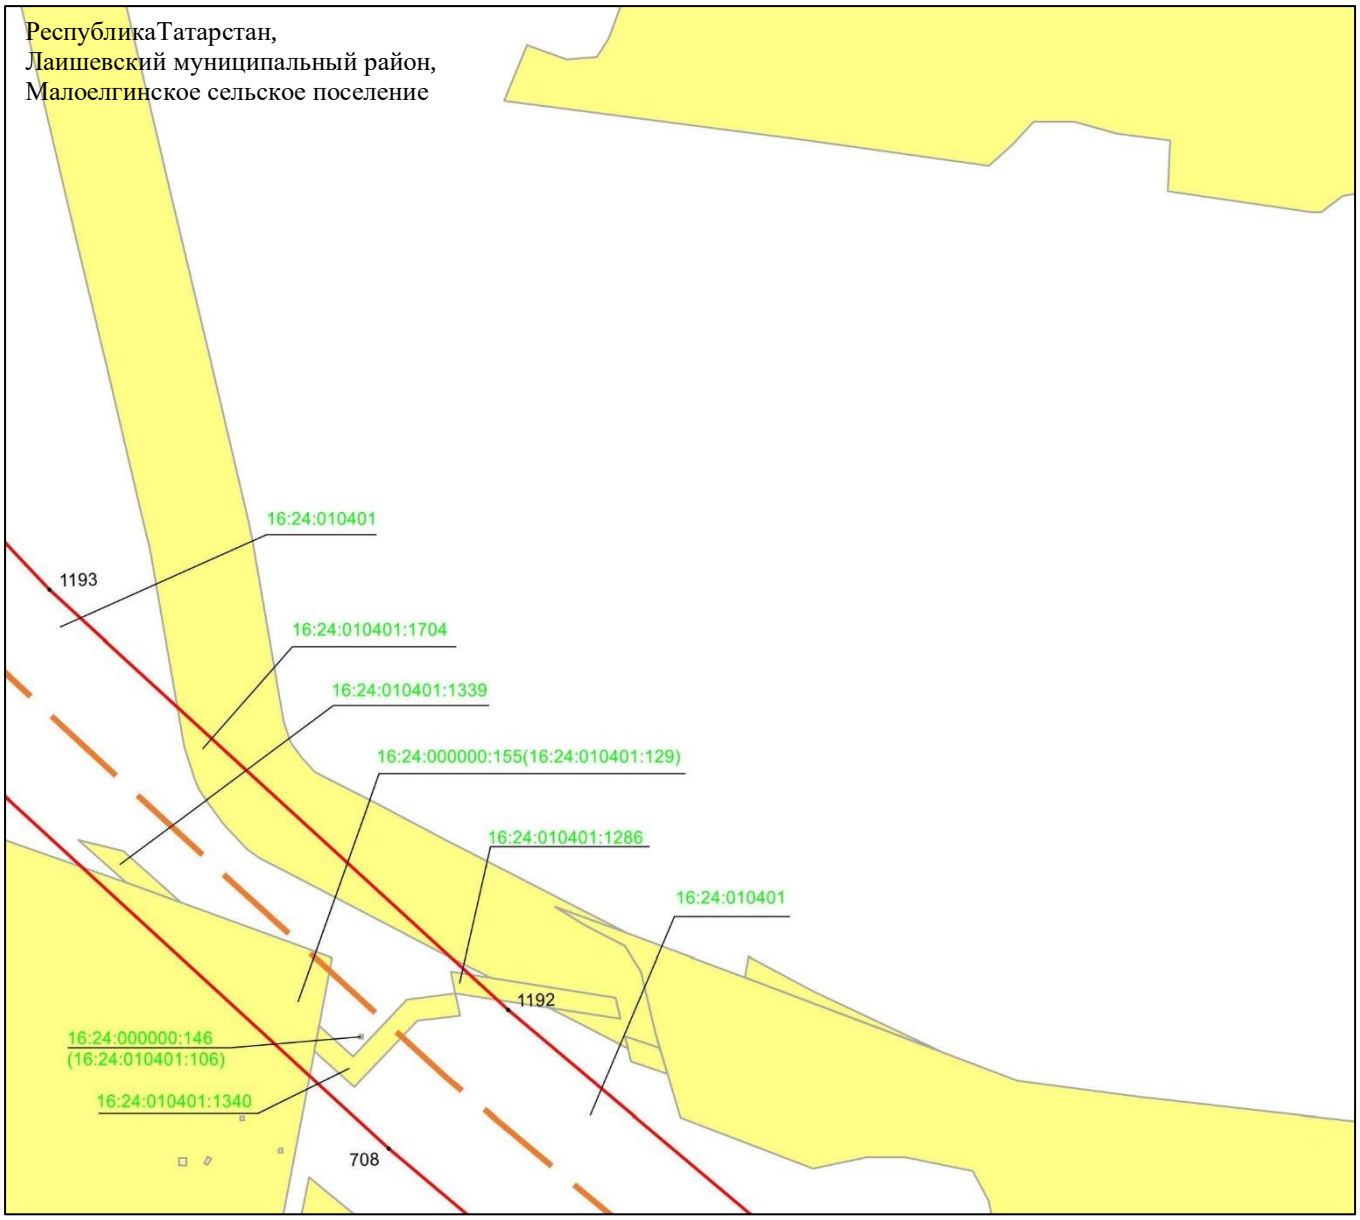

Масштаб 1 : 2 000

Используемые условные знаки и обозначения:

• 1193	– характерная точка границ объекта
	– граница объекта
	– ось инженерного сооружения
	– земельный участок
16:24:010401:1704	– кадастровый номер земельного участка
16:24:010401	– кадастровый номер квартала.

Схема расположения границ публичного сервитута в целях эксплуатации линейного объекта системы газоснабжения «Магистральный этанопровод «Миннибаево–Казань»»

Лист 25 Выноска 6

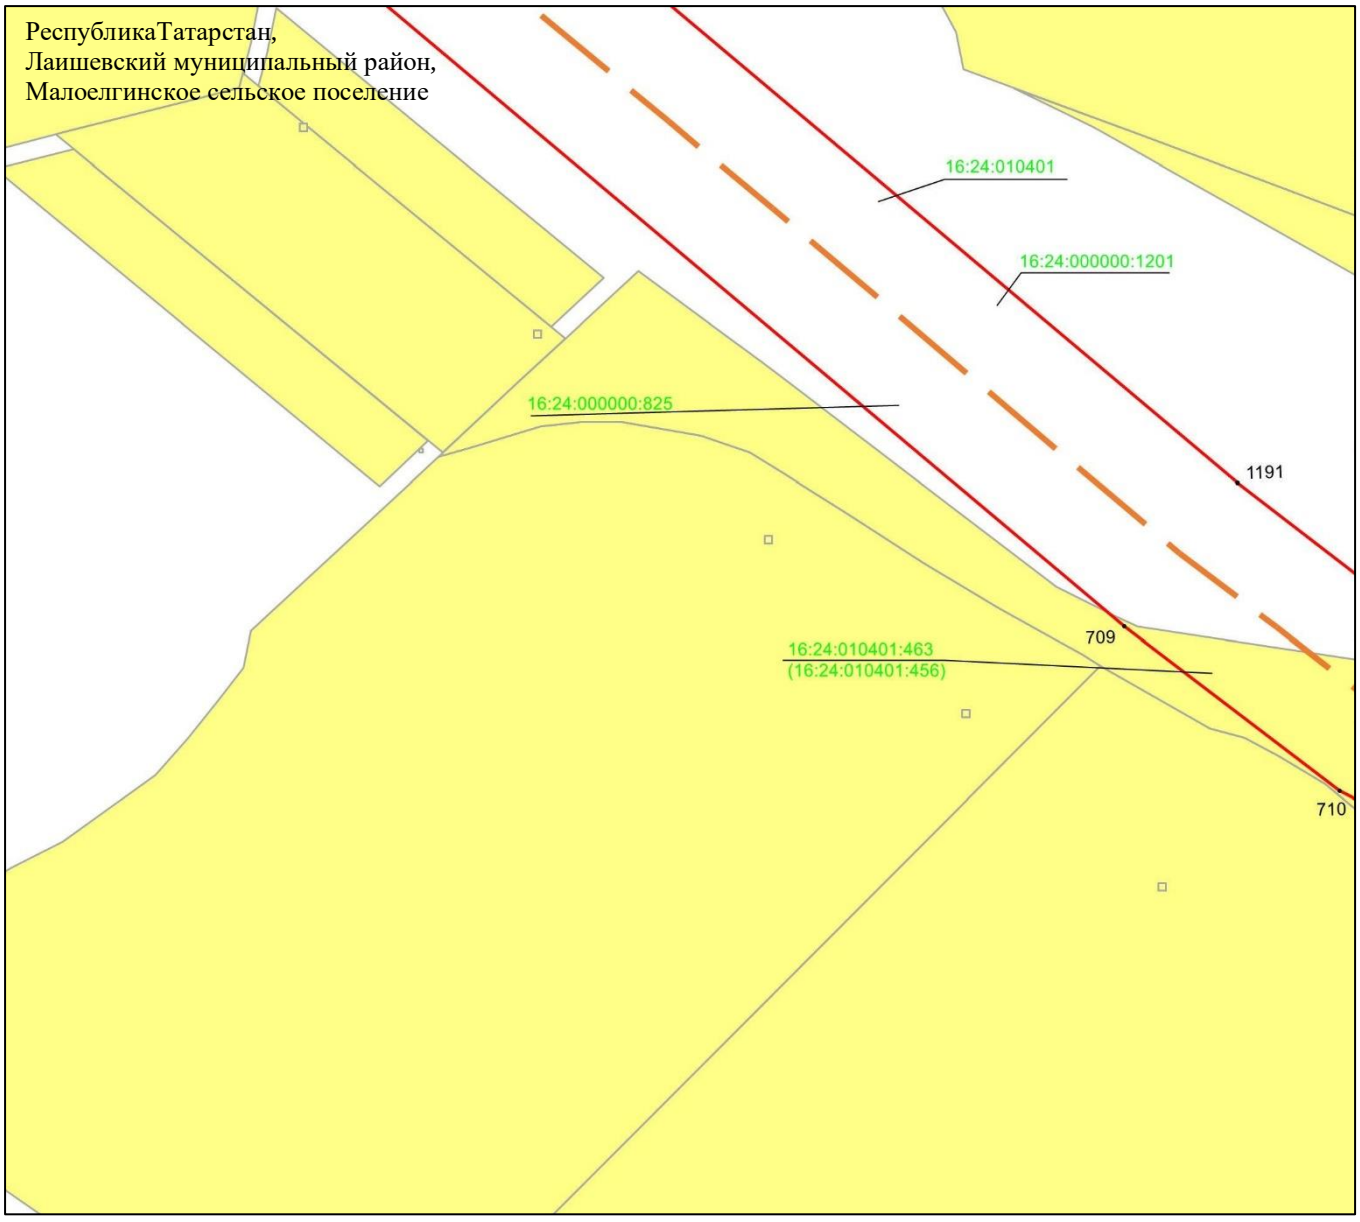

Масштаб 1 : 2 000

Используемые условные знаки и обозначения:

• 1191	– характерная точка границ объекта
	– граница объекта
	– ось инженерного сооружения
	– земельный участок
16:24:000000:1201	– кадастровый номер земельного участка
16:24:010401	– кадастровый номер квартала.

Схема расположения границ публичного сервитута в целях эксплуатации линейного объекта системы газоснабжения «Магистральный этанопровод «Миннибаево–Казань»»

Лист 25 Выноска 7

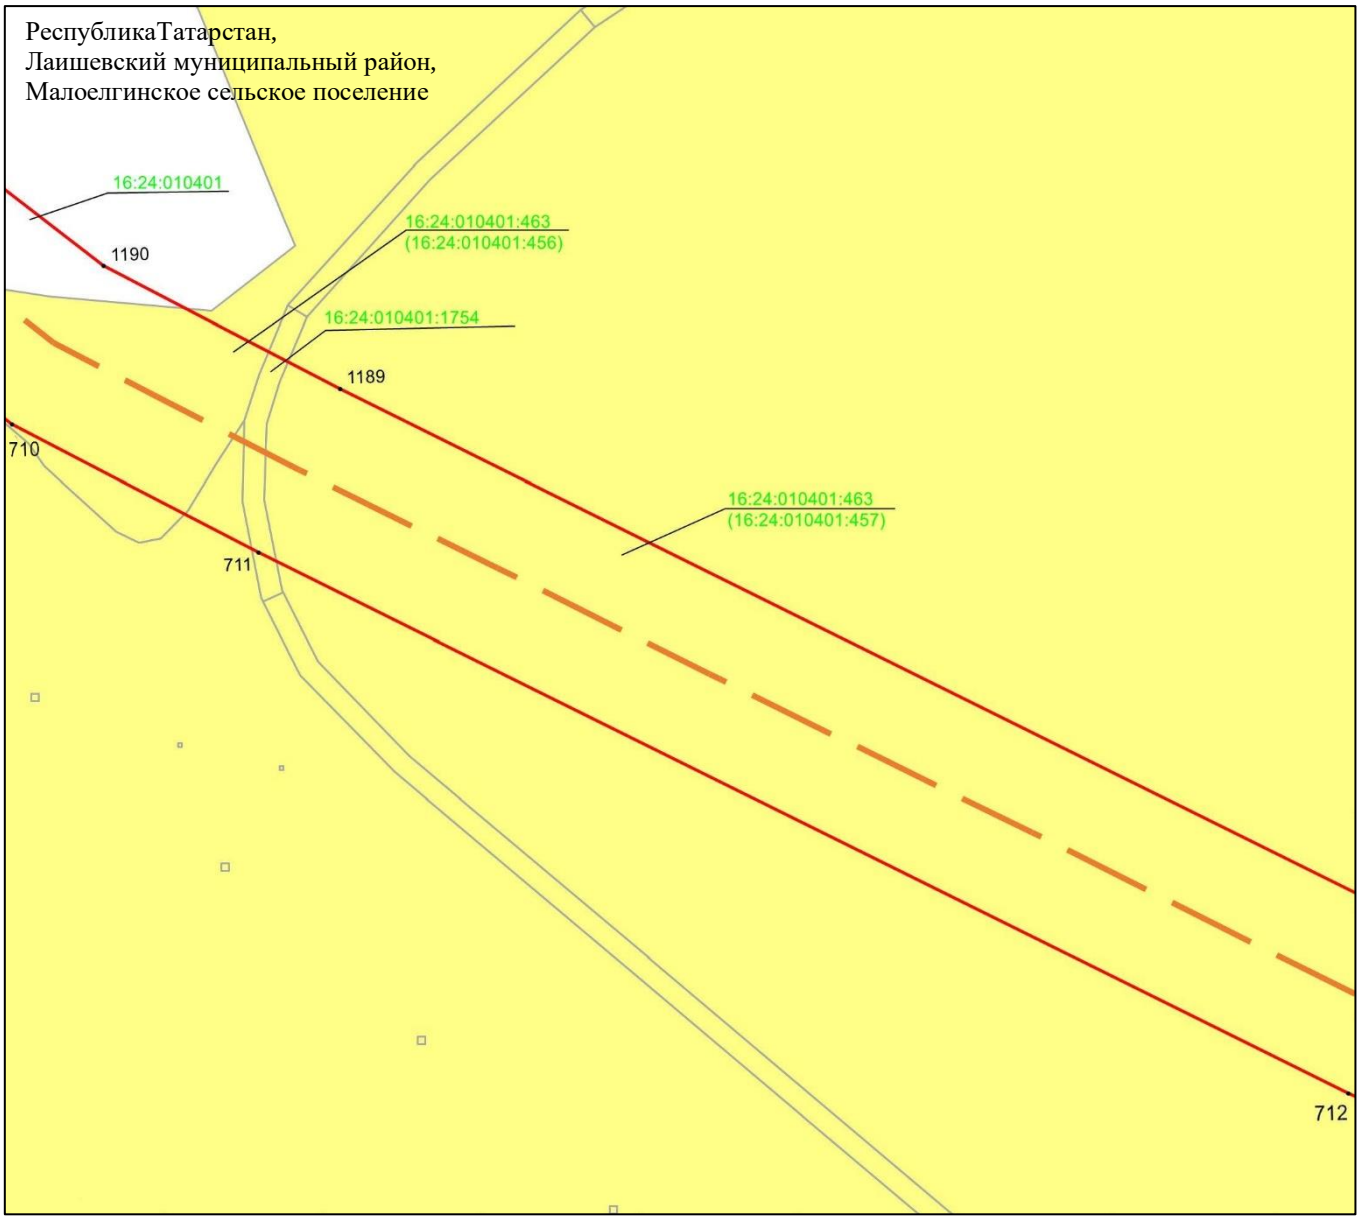

Масштаб 1 : 2 000

Используемые условные знаки и обозначения:

• 1190	– характерная точка границ объекта
	– граница объекта
	– ось инженерного сооружения
	– земельный участок
16:24:010401:1754	– кадастровый номер земельного участка
16:24:010401	– кадастровый номер квартала.

Схема расположения границ публичного сервитута в целях эксплуатации линейного объекта системы газоснабжения «Магистральный этанопровод «Миннибаево–Казань»»

Лист 25 Выноска 8

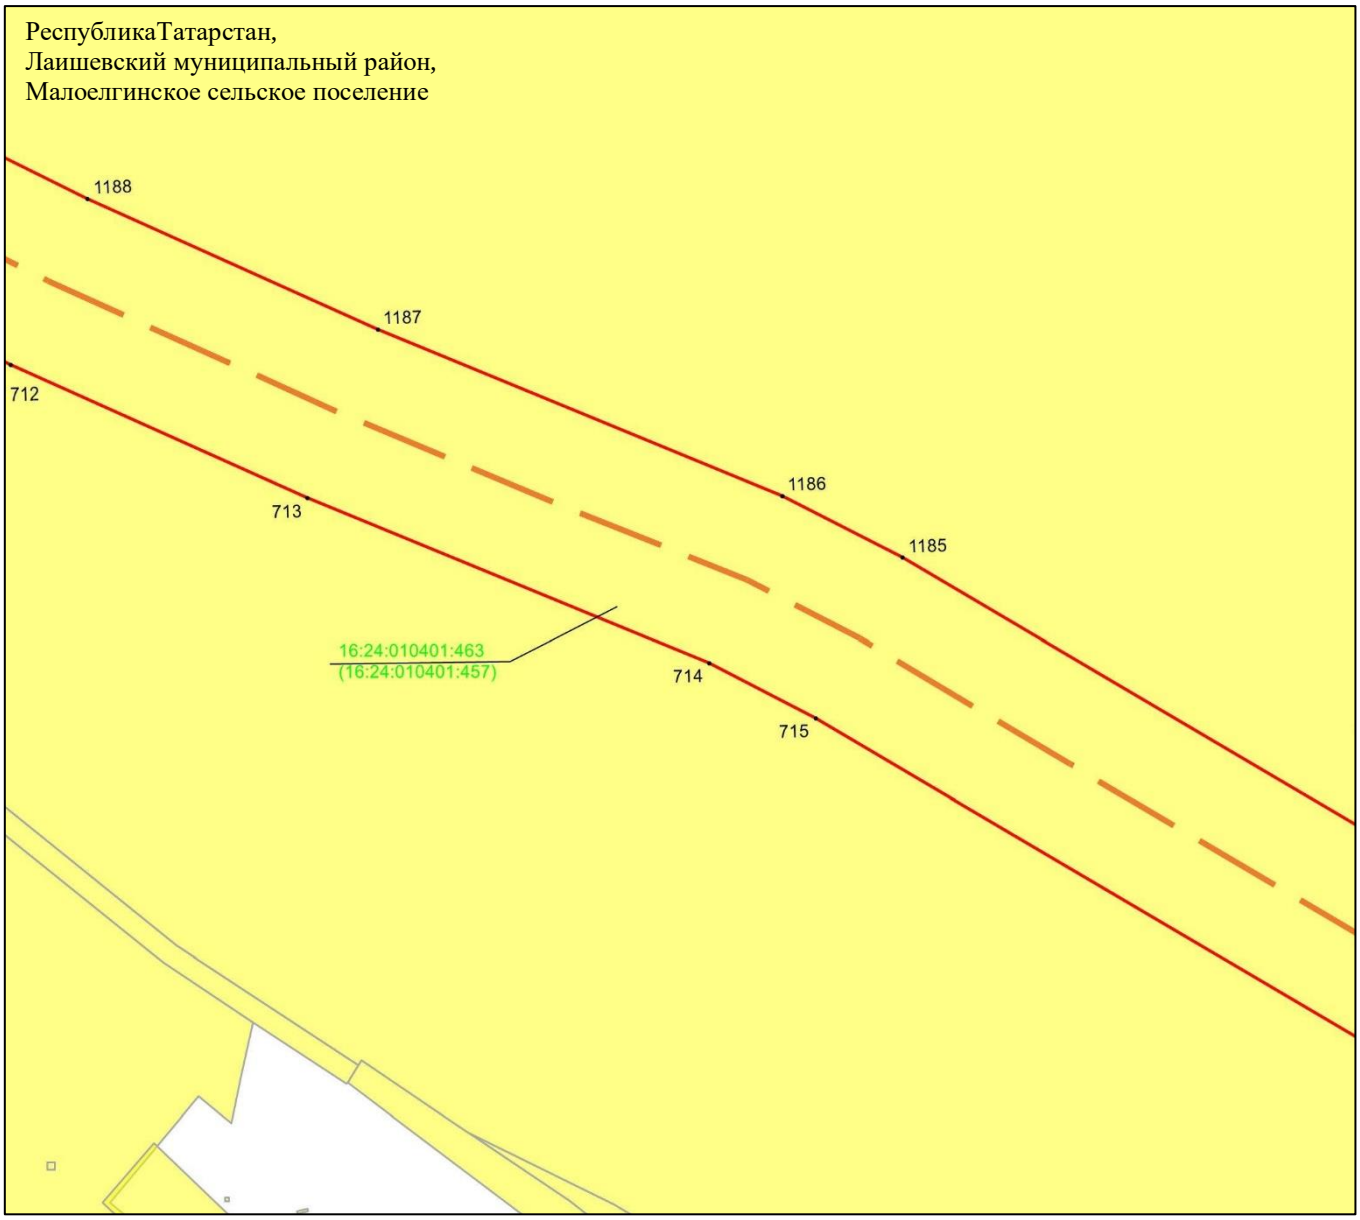

Масштаб 1 : 2 000

Используемые условные знаки и обозначения:

- • 1188 – характерная точка границ объекта
- – граница объекта
- – ось инженерного сооружения
- – земельный участок
- 16:24:010401:463(16:24:010401:457) – кадастровый номер земельного участка

Схема расположения границ публичного сервитута в целях эксплуатации линейного объекта системы газоснабжения «Магистральный этанопровод «Миннибаево–Казань»»

Лист 25 Выноска 9

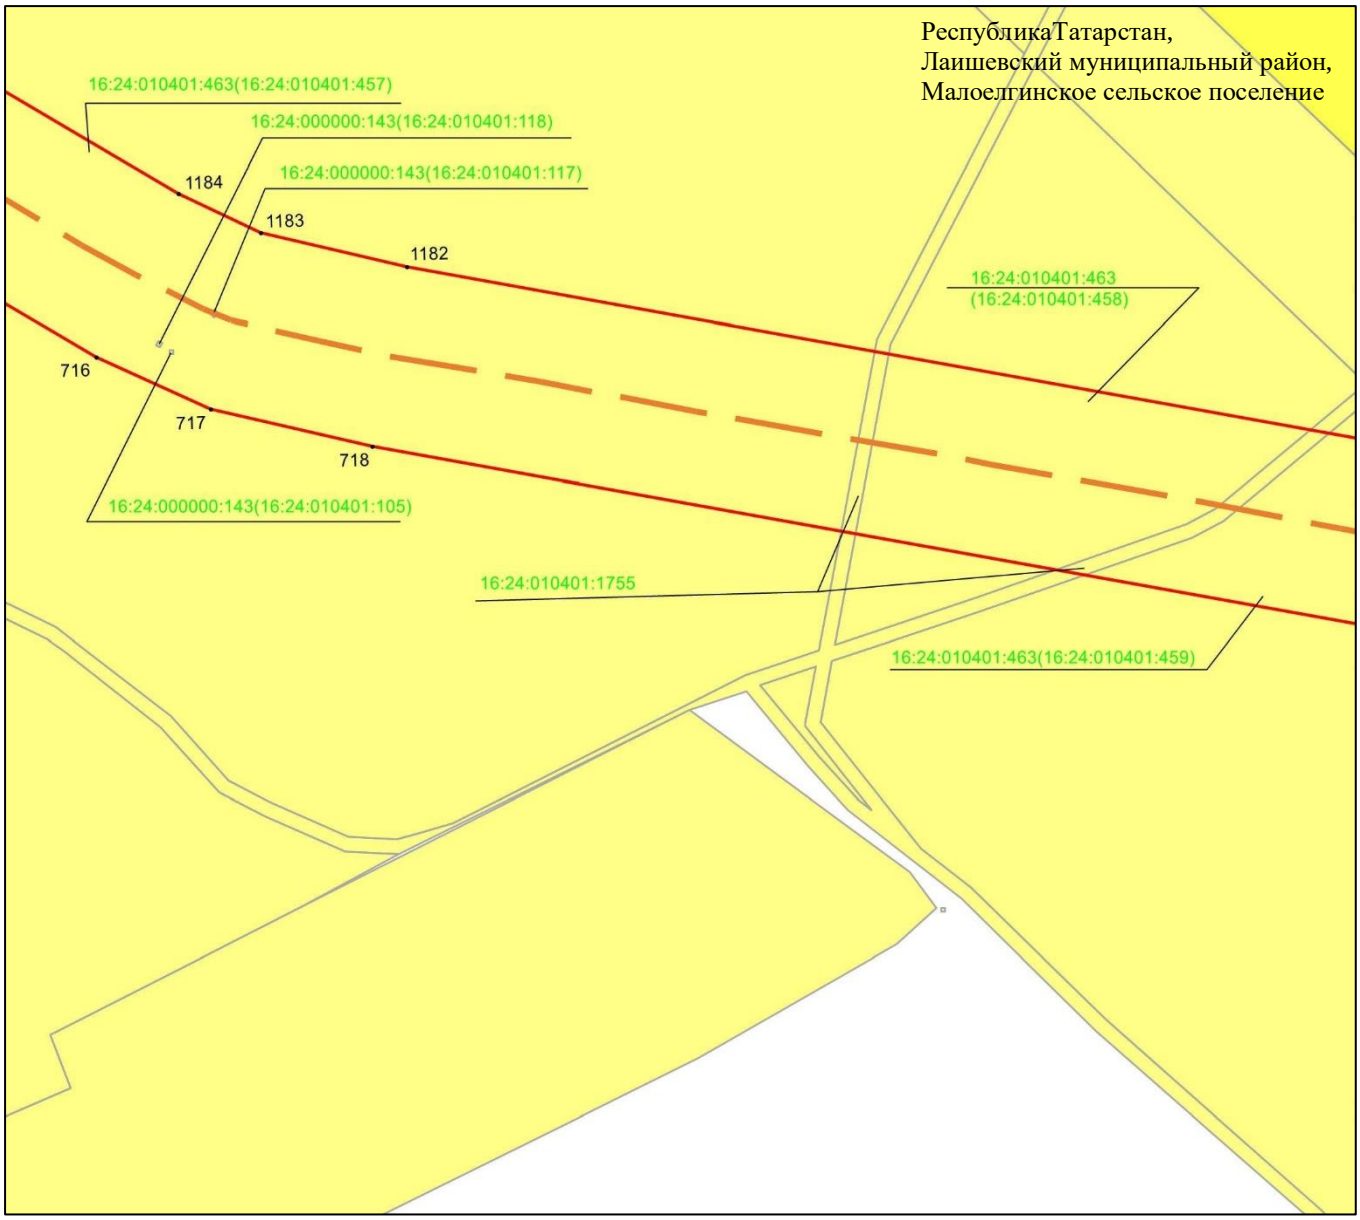

Масштаб 1 : 2 000

Используемые условные знаки и обозначения:

- • 1184 – характерная точка границ объекта
- – граница объекта
- – ось инженерного сооружения
- – земельный участок
- 16:24:010401:1755 – кадастровый номер земельного участка

Схема расположения границ публичного сервитута в целях эксплуатации линейного объекта системы газоснабжения «Магистральный этанопровод «Миннибаево–Казань»»

Лист 25 Выноска 10

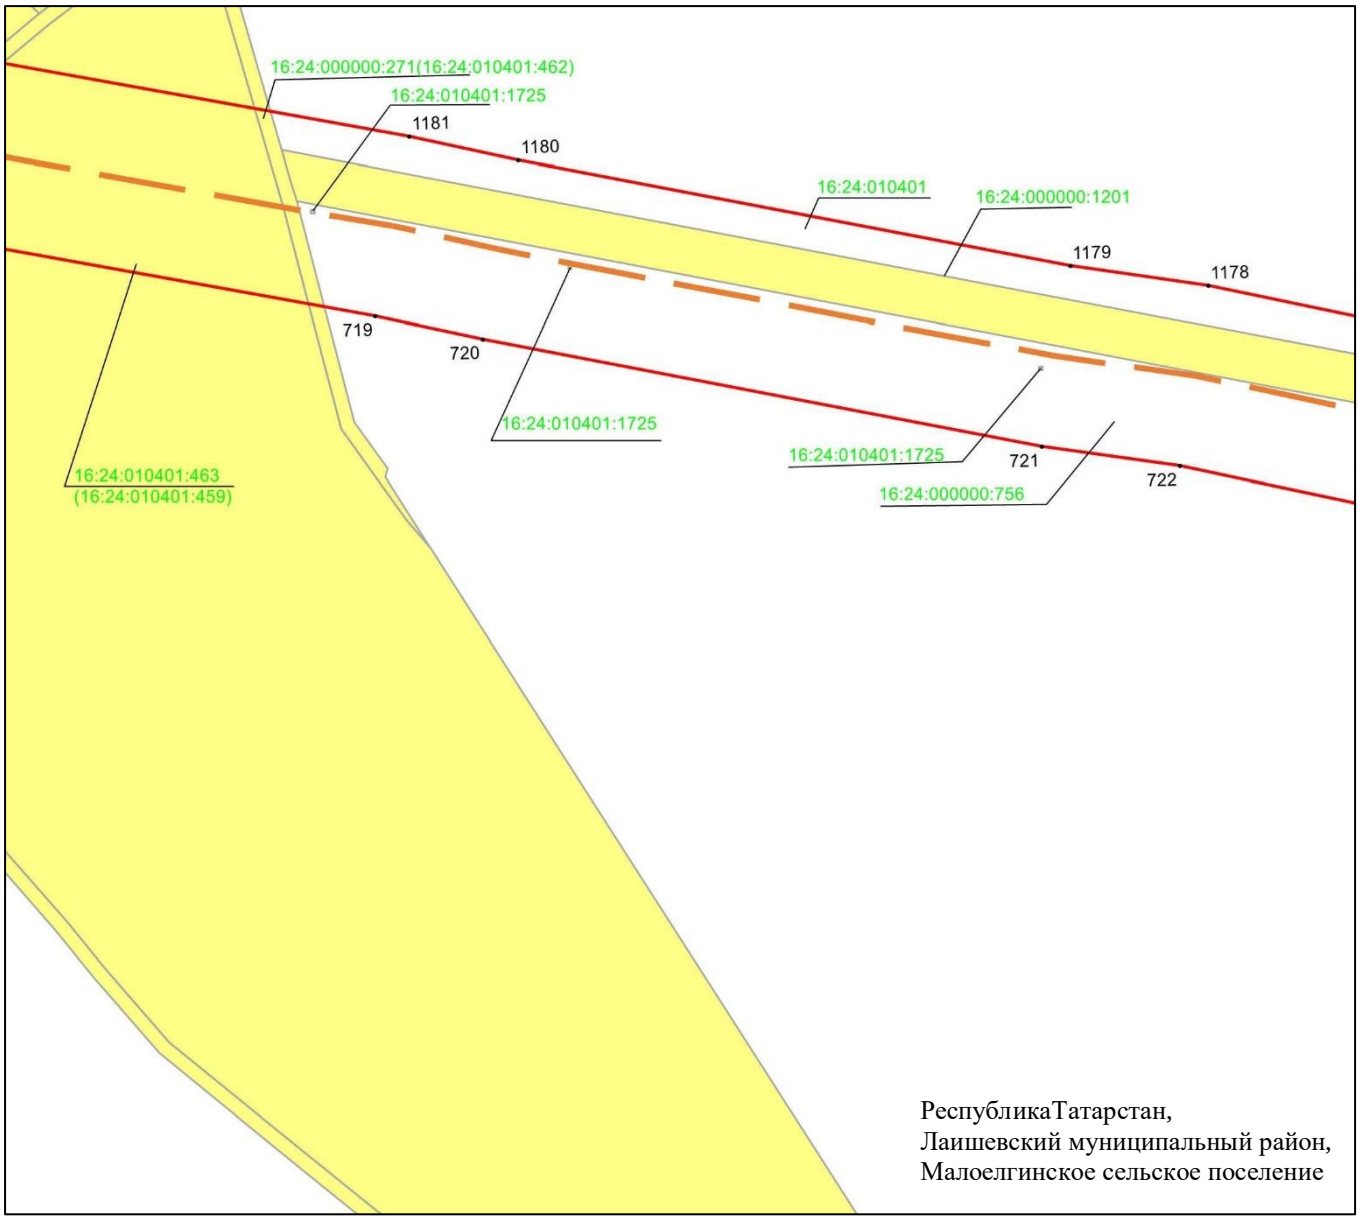

Масштаб 1 : 2 000

Используемые условные знаки и обозначения:

• 1181	– характерная точка границ объекта
	– граница объекта
	– ось инженерного сооружения
	– земельный участок
16:24:010401:1725	– кадастровый номер земельного участка
16:24:010401	– кадастровый номер квартала.

Схема расположения границ публичного сервитута в целях эксплуатации линейного объекта системы газоснабжения «Магистральный этанопровод «Миннибаево–Казань»»

Лист 25 Выноска 11

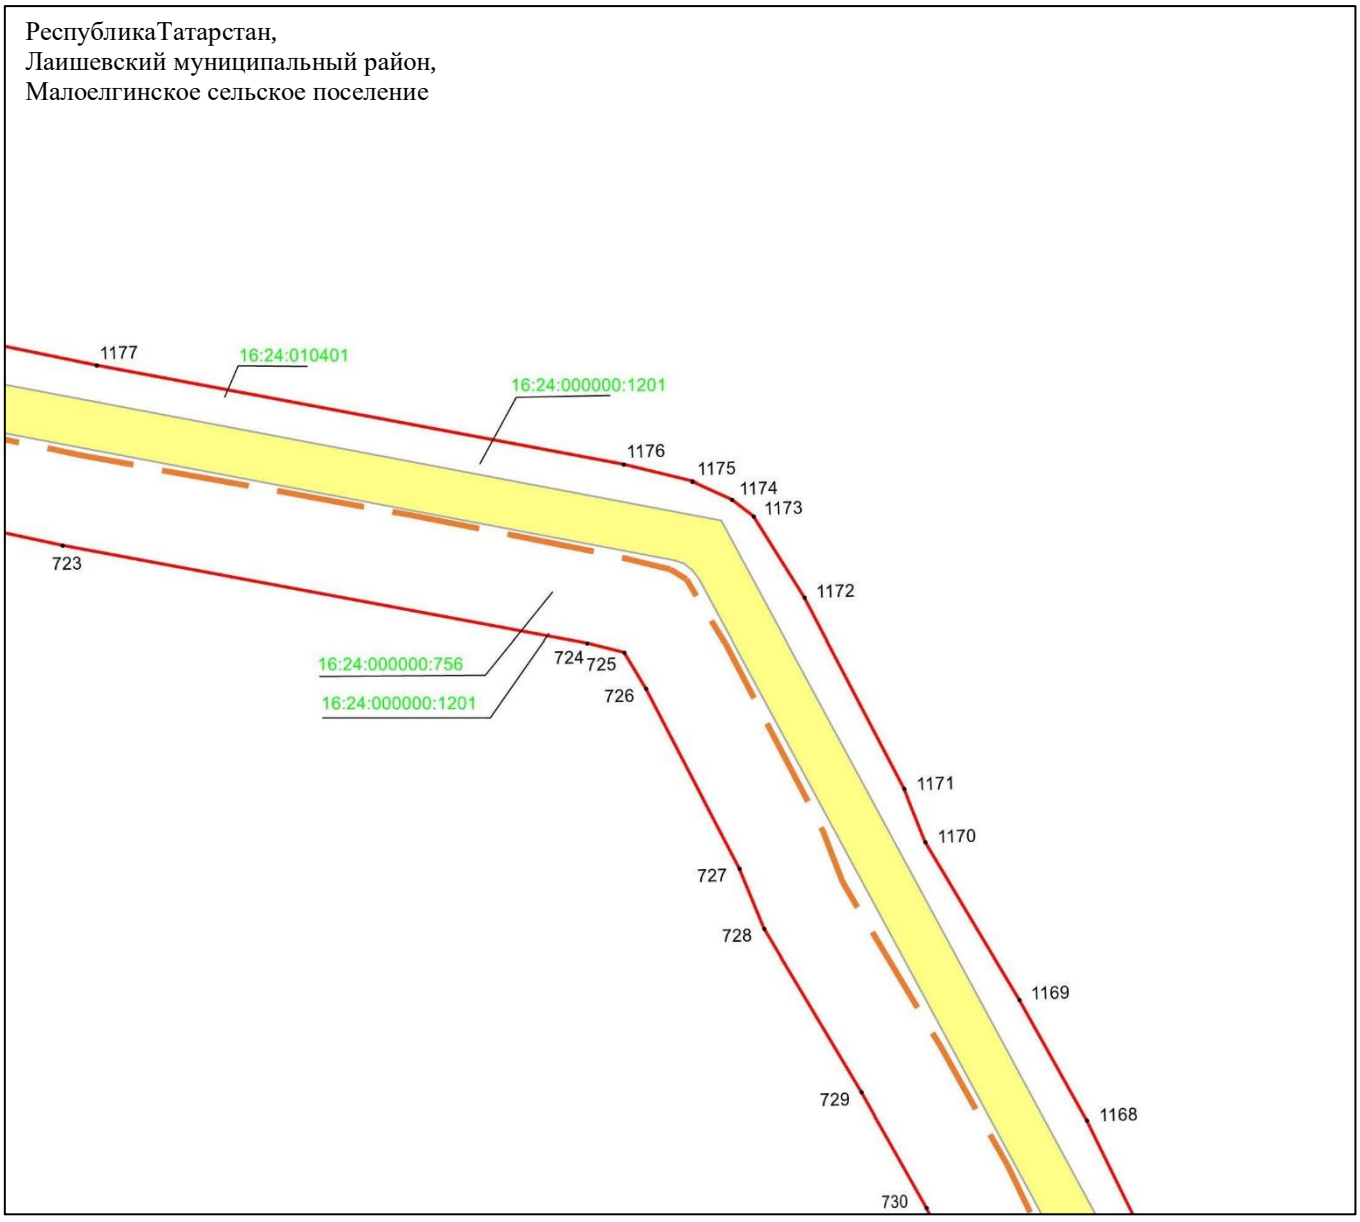

Масштаб 1 : 2 000

Используемые условные знаки и обозначения:

• 1176	– характерная точка границ объекта
	– граница объекта
	– ось инженерного сооружения
	– земельный участок
16:24:000000:756	– кадастровый номер земельного участка
16:24:010401	– кадастровый номер квартала.

Схема расположения границ публичного сервитута в целях эксплуатации линейного объекта системы газоснабжения «Магистральный этанопровод «Миннибаево–Казань»»

Лист 25 Выноска 12

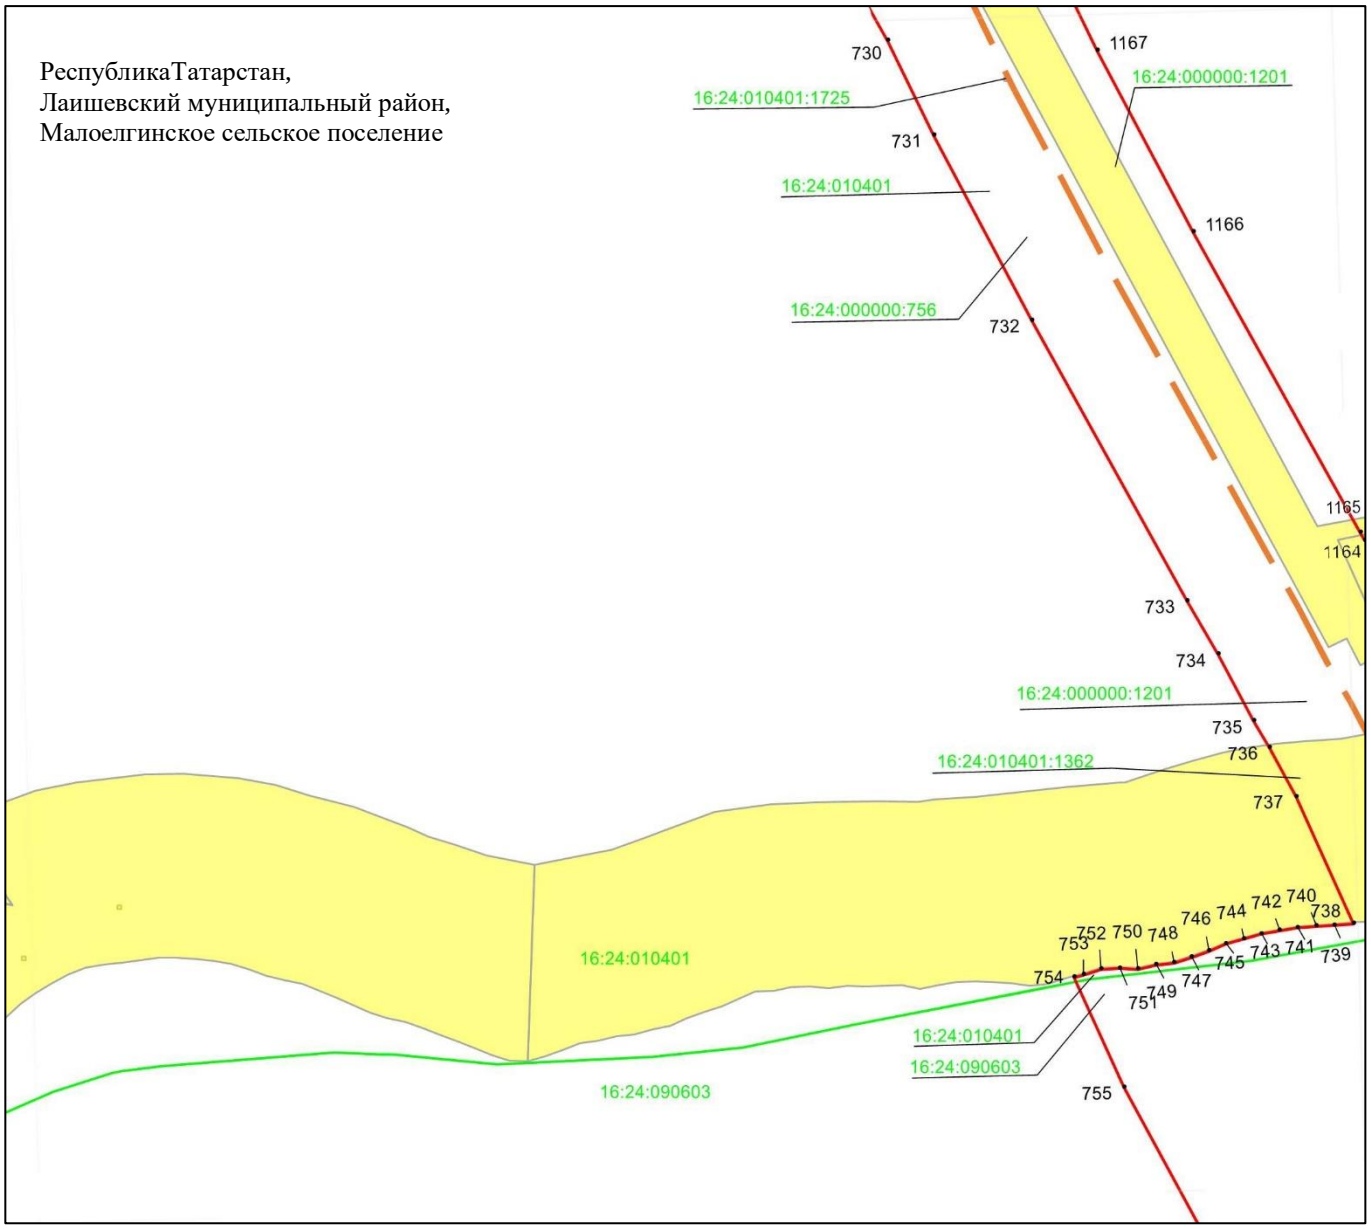

Масштаб 1 : 2 000

Используемые условные знаки и обозначения:

• 1167	– характерная точка границ объекта
	– граница объекта
	– ось инженерного сооружения
	– граница кадастрового квартала
	– земельный участок
16:24:010401:1725	– кадастровый номер земельного участка
16:24:010401	– кадастровый номер квартала.

Схема расположения границ публичного сервитута в целях эксплуатации линейного объекта системы газоснабжения «Магистральный этанопровод «Миннибаево–Казань»»

Лист 25 Выноска 13

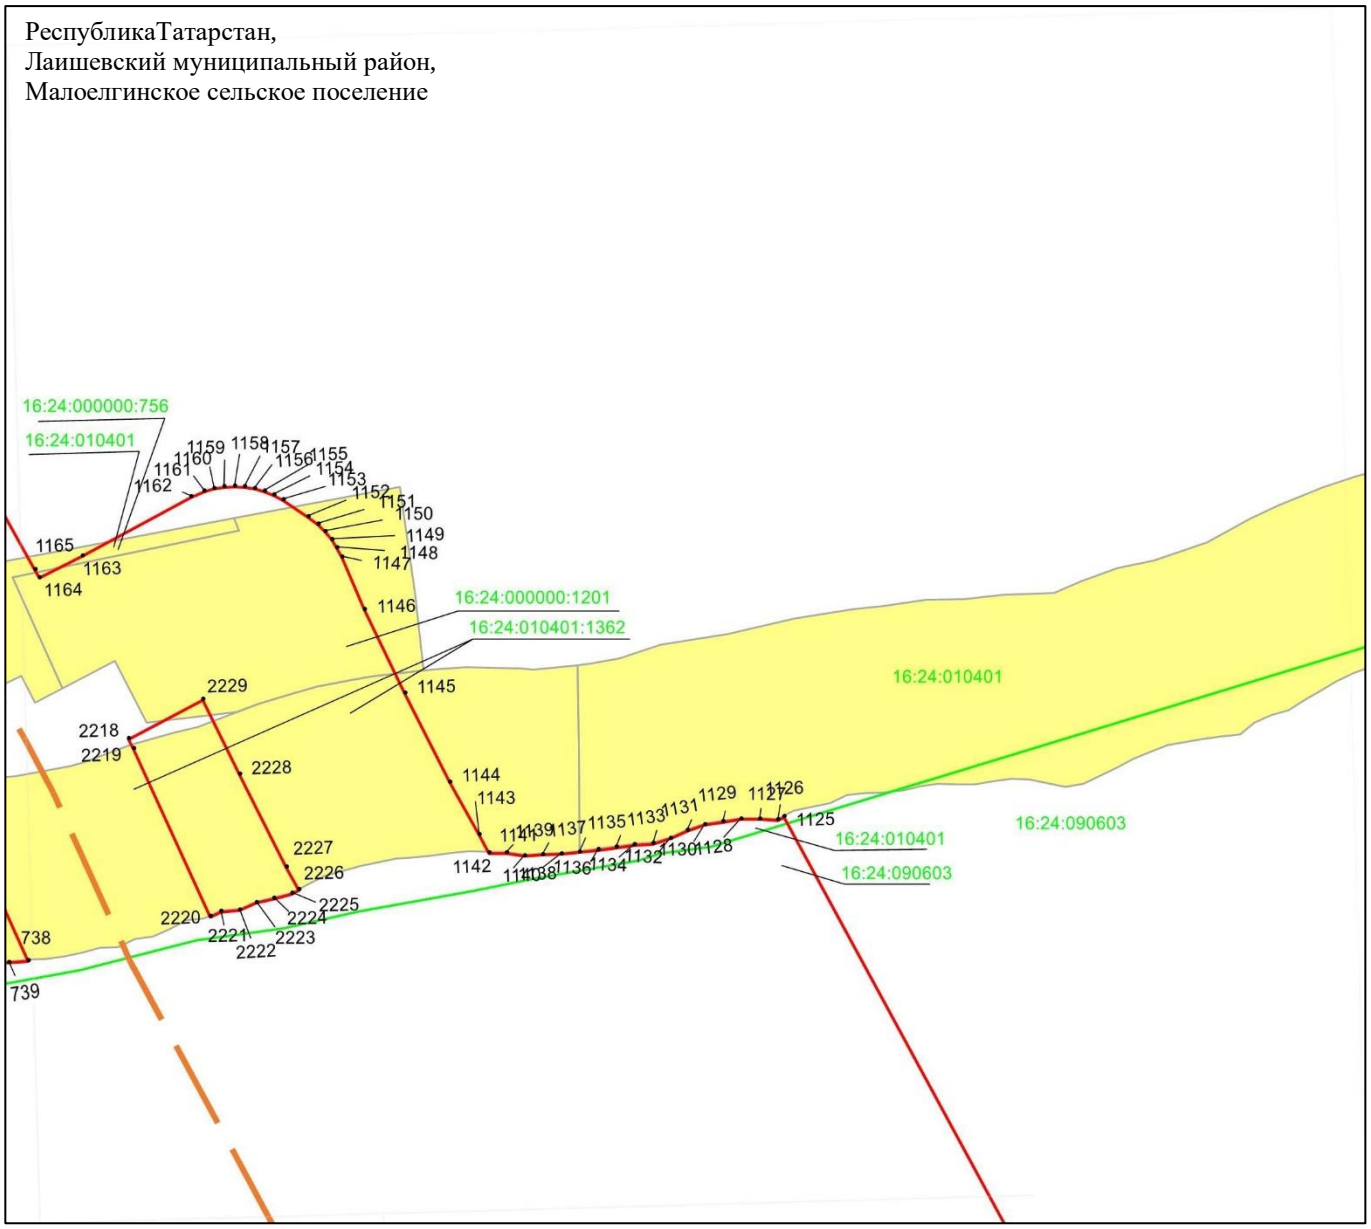

Масштаб 1 : 2 000

Используемые условные знаки и обозначения:

• 1163	– характерная точка границ объекта
	– граница объекта
	– ось инженерного сооружения
	– граница кадастрового квартала
	– земельный участок
16:24:010401:1362	– кадастровый номер земельного участка
16:24:010401	– кадастровый номер квартала.

Схема расположения границ публичного сервитута в целях эксплуатации линейного объекта системы газоснабжения «Магистральный этанопровод «Миннибаево–Казань»»

Лист 25 Выноска 14

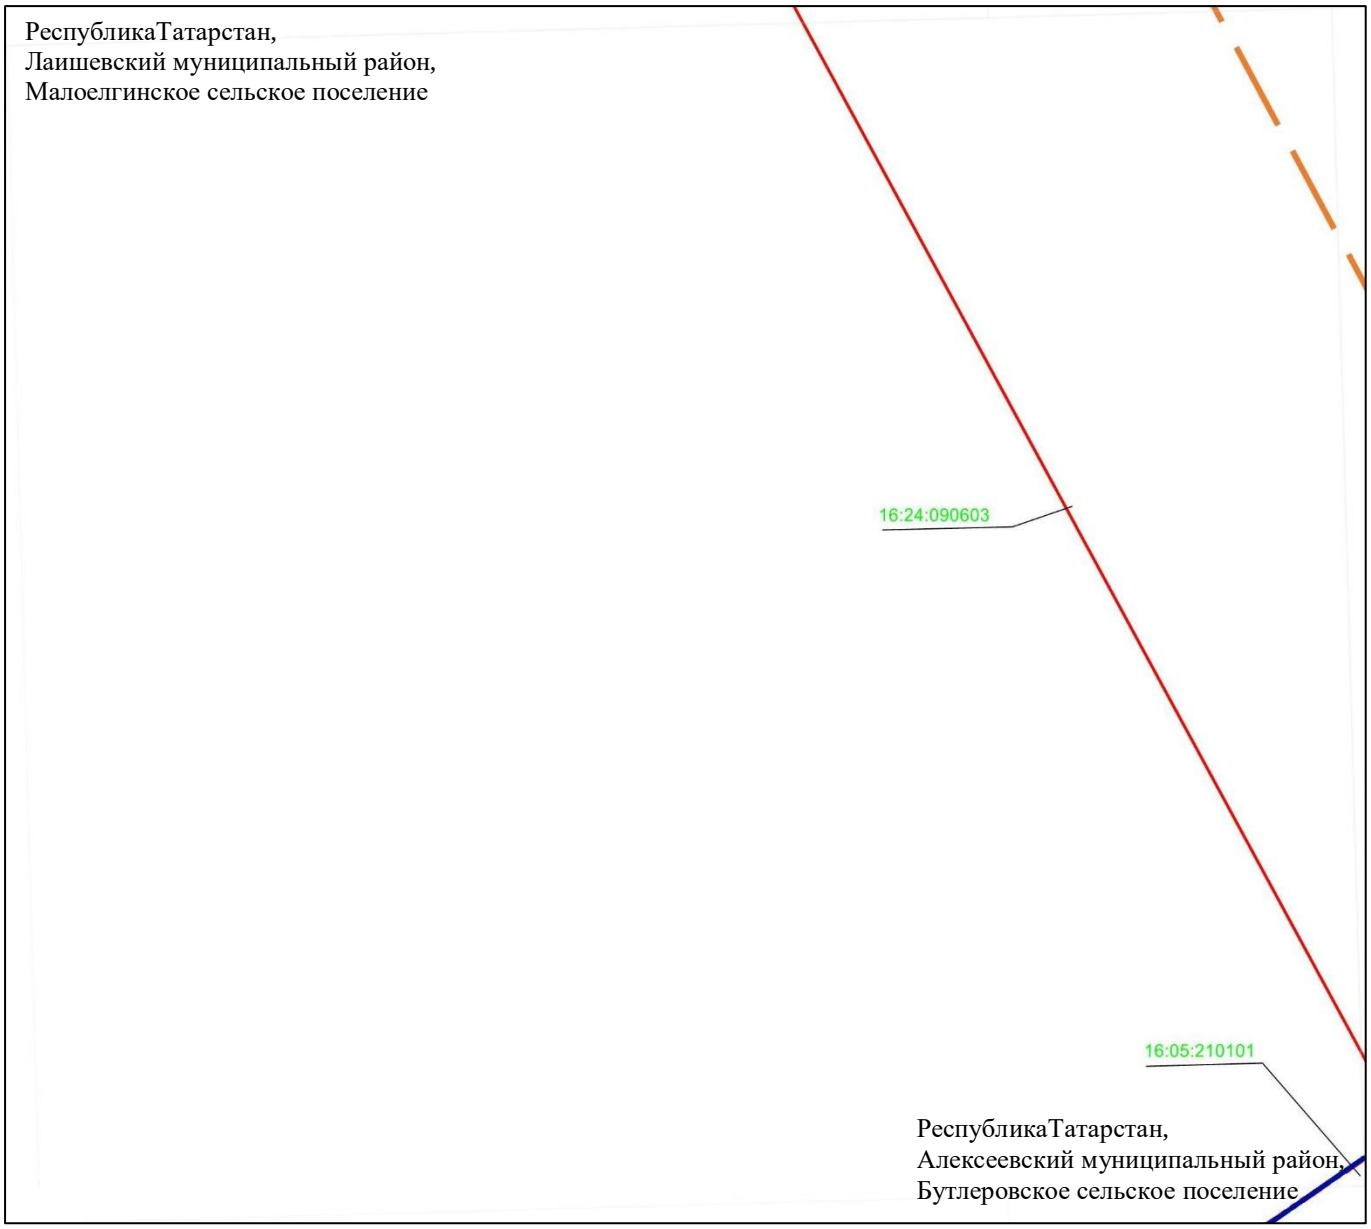

Масштаб 1 : 2 000

Используемые условные знаки и обозначения:

– граница объекта

– ось инженерного сооружения

– граница населенного пункта

16:24:090603 – кадастровый номер квартала.

Схема расположения границ публичного сервитута в целях эксплуатации линейного объекта системы газоснабжения «Магистральный этанопровод «Миннибаево–Казань»»

Лист 25 Выноска 15

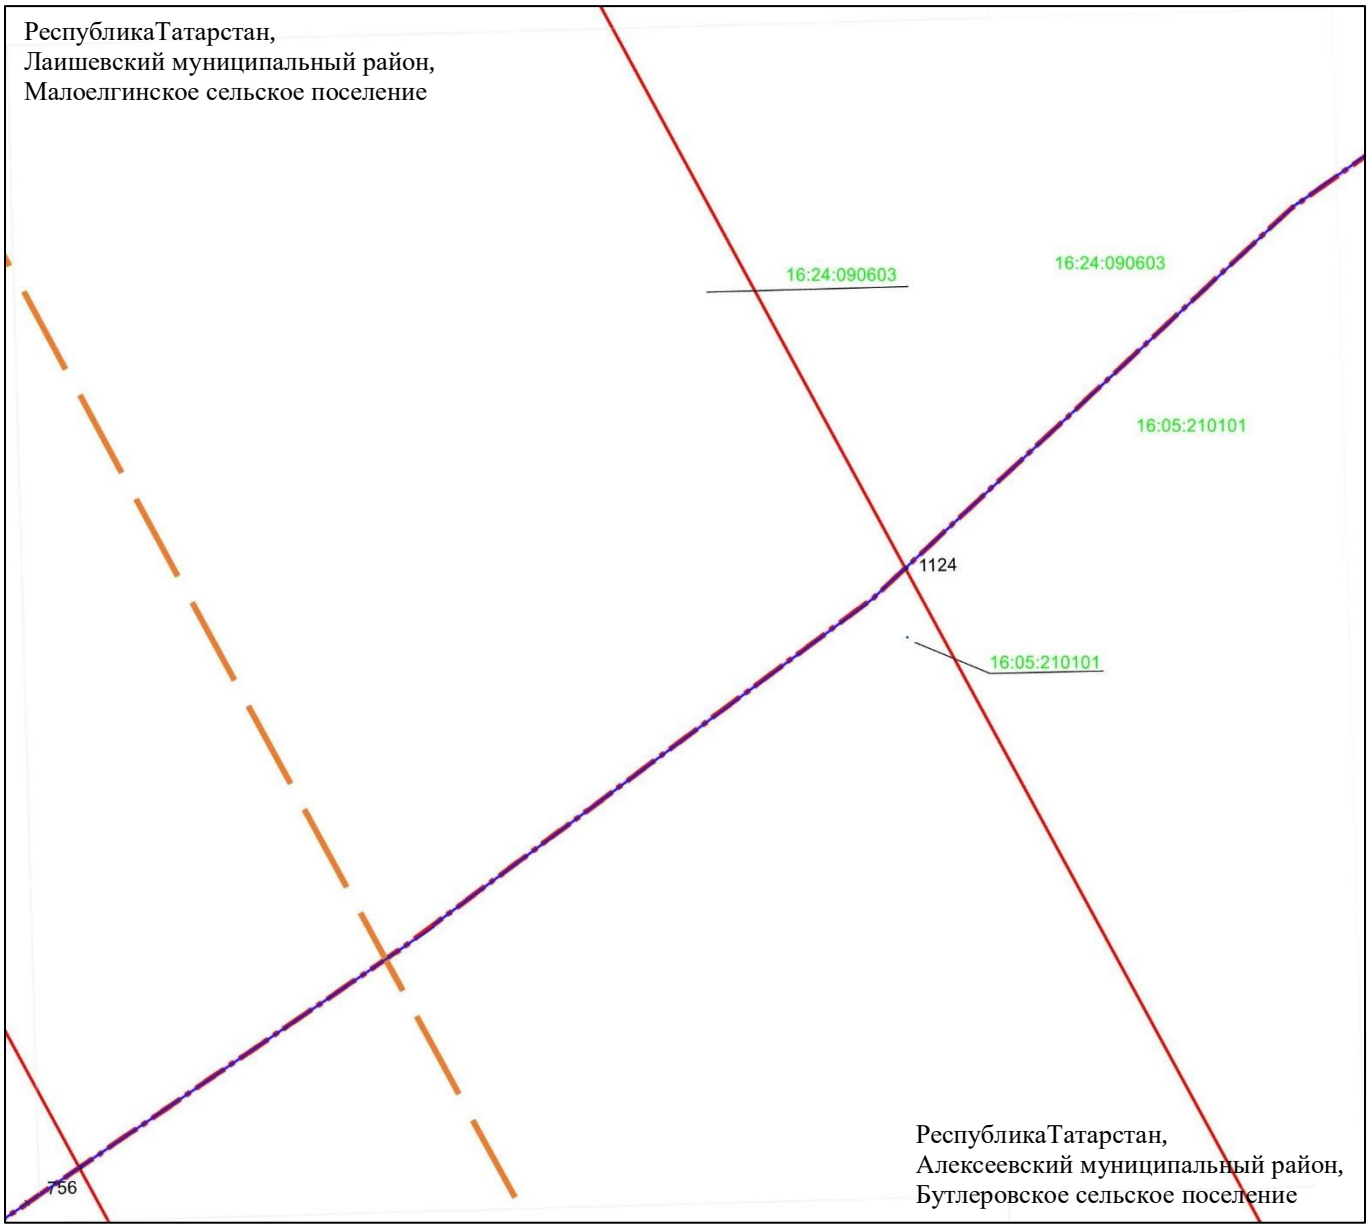

Масштаб 1 : 2 000

Используемые условные знаки и обозначения:

• 1124 – характерная точка границ объекта

– граница объекта

– ось инженерного сооружения

– граница муниципального района

– граница населенного пункта

16:24:090603 – кадастровый номер квартала.

Схема расположения границ публичного сервитута в целях эксплуатации линейного объекта системы газоснабжения «Магистральный этанопровод «Миннибаево–Казань»»

Лист 25 Выноска 16

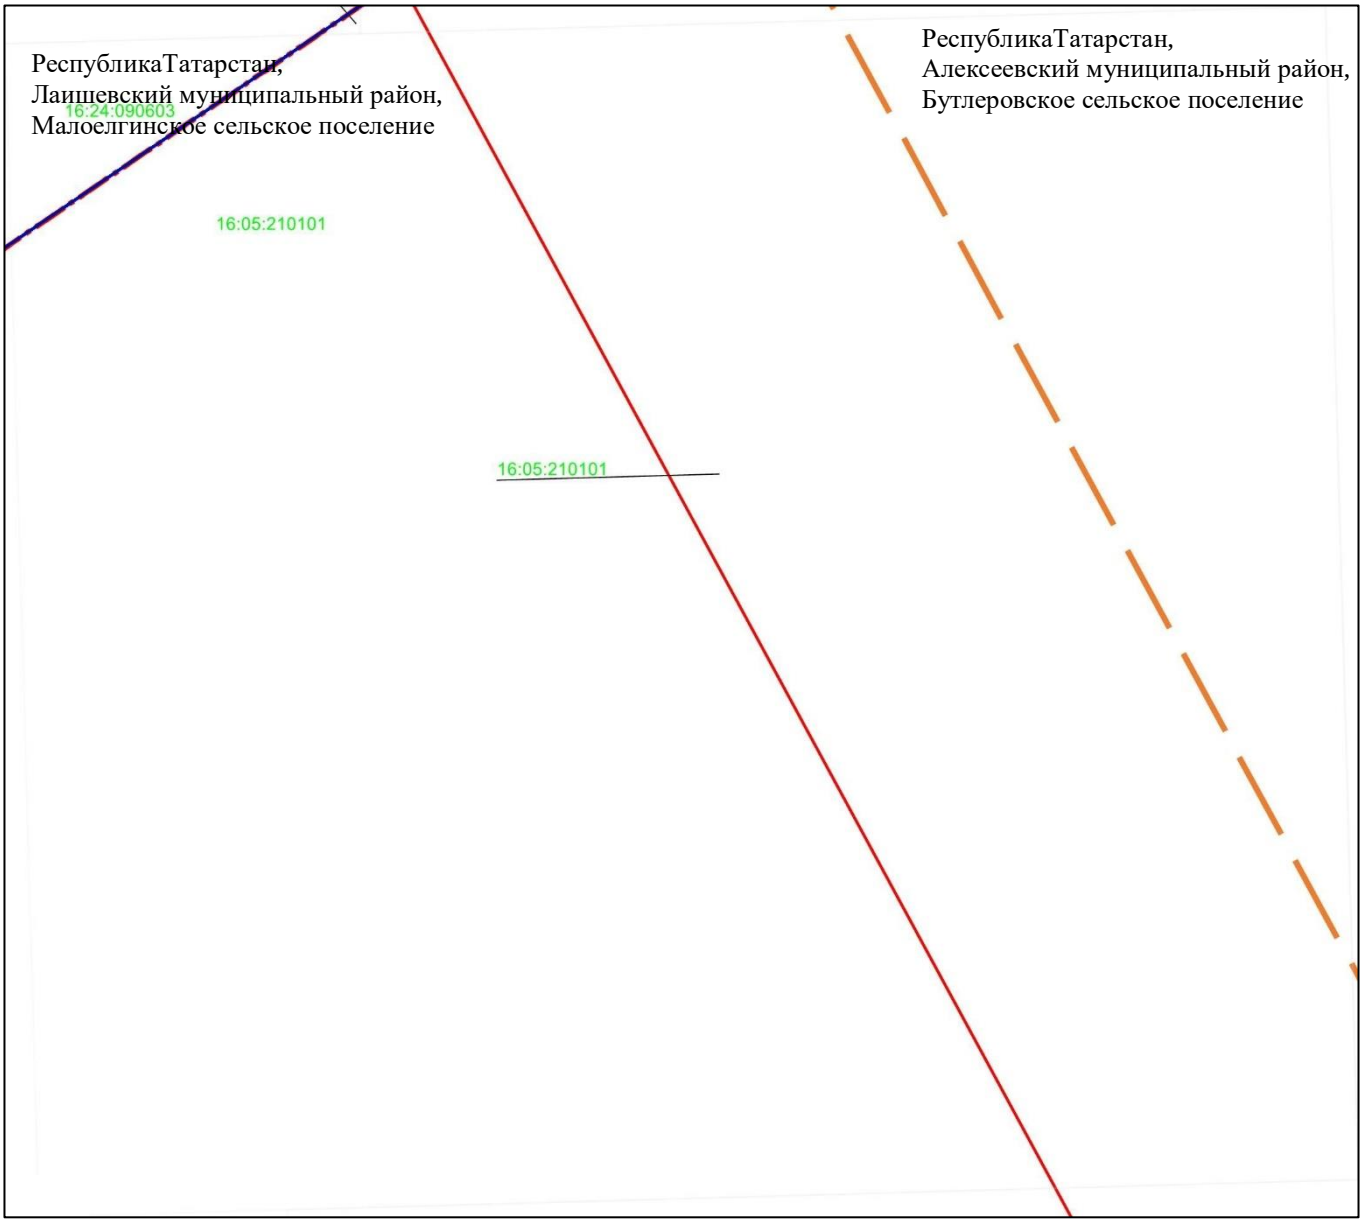

Масштаб 1 : 2 000

Используемые условные знаки и обозначения:

– граница объекта
– ось инженерного сооружения
– граница населенного пункта
– граница населенного пункта
16:24:090603 – кадастровый номер квартала.

Схема расположения границ публичного сервитута в целях эксплуатации линейного объекта системы газоснабжения «Магистральный этанопровод «Миннибаево–Казань»»

Лист 25 Выноска 17

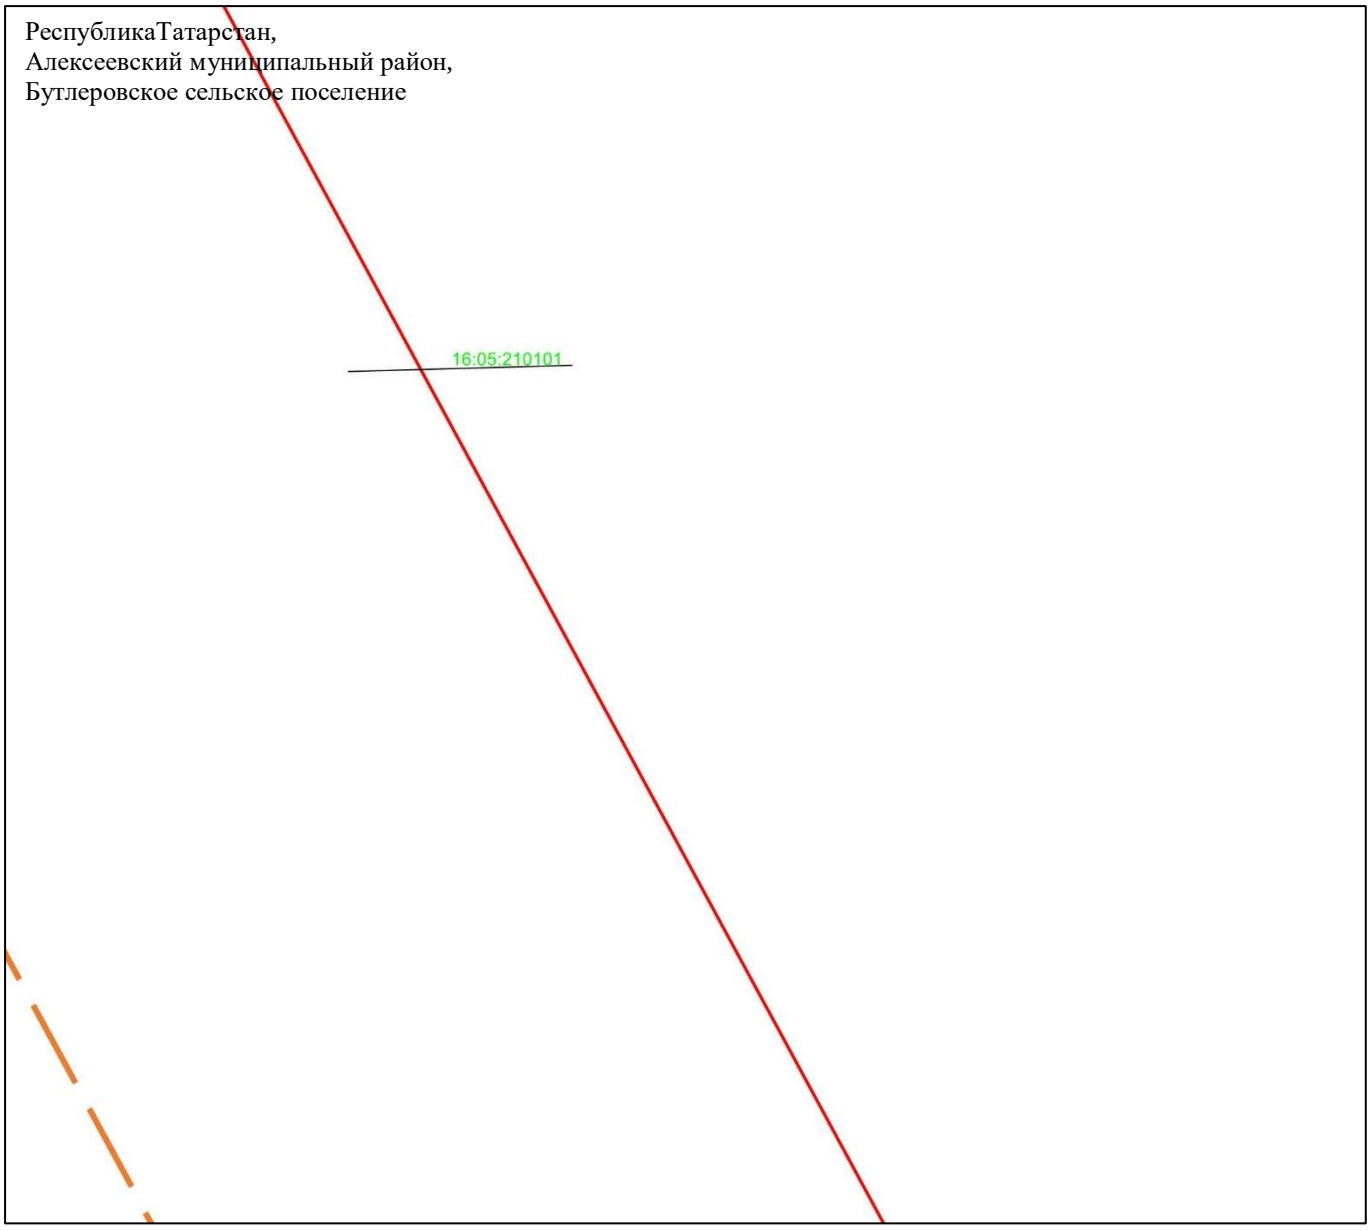

Масштаб 1 : 2 000

Используемые условные знаки и обозначения:

– граница объекта

– ось инженерного сооружения

16:05:210101 – кадастровый номер квартала.

Схема расположения границ публичного сервитута в целях эксплуатации линейного объекта системы газоснабжения «Магистральный этанопровод «Миннибаево–Казань»»

Лист 25 Выноска 18

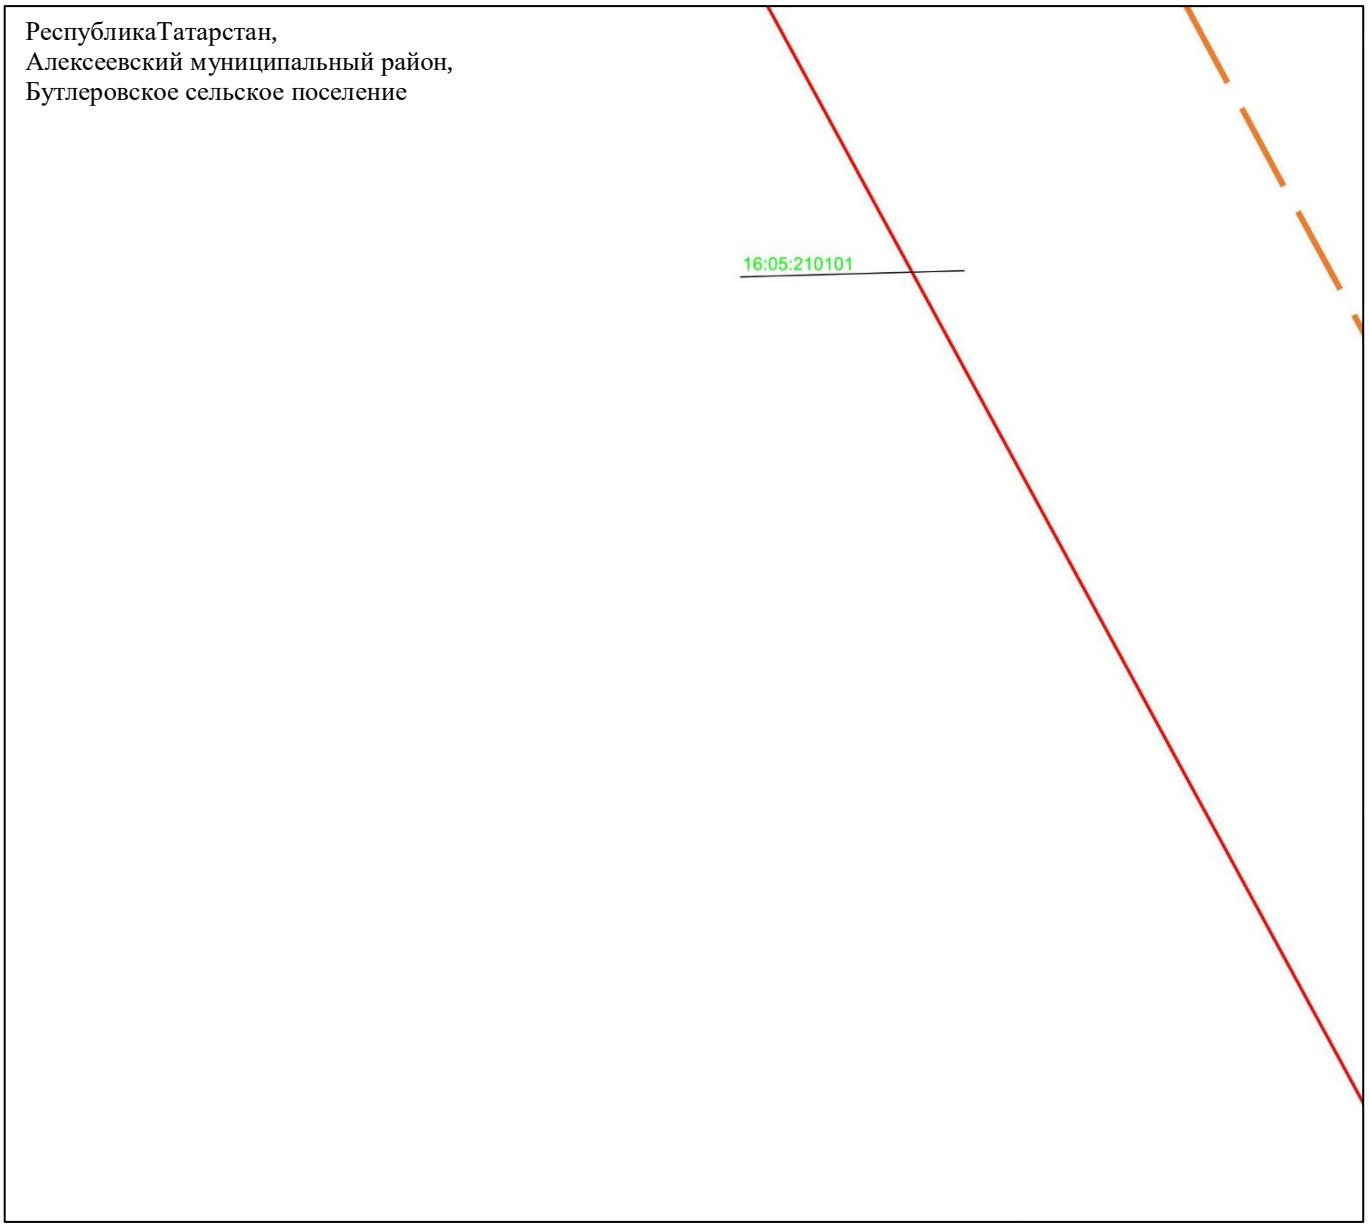

Масштаб 1 : 2 000

Используемые условные знаки и обозначения:

– граница объекта

– ось инженерного сооружения

16:05:210101 – кадастровый номер квартала.

Схема расположения границ публичного сервитута в целях эксплуатации линейного объекта системы газоснабжения «Магистральный этанопровод «Миннибаево–Казань»»

Лист 25 Выноска 19

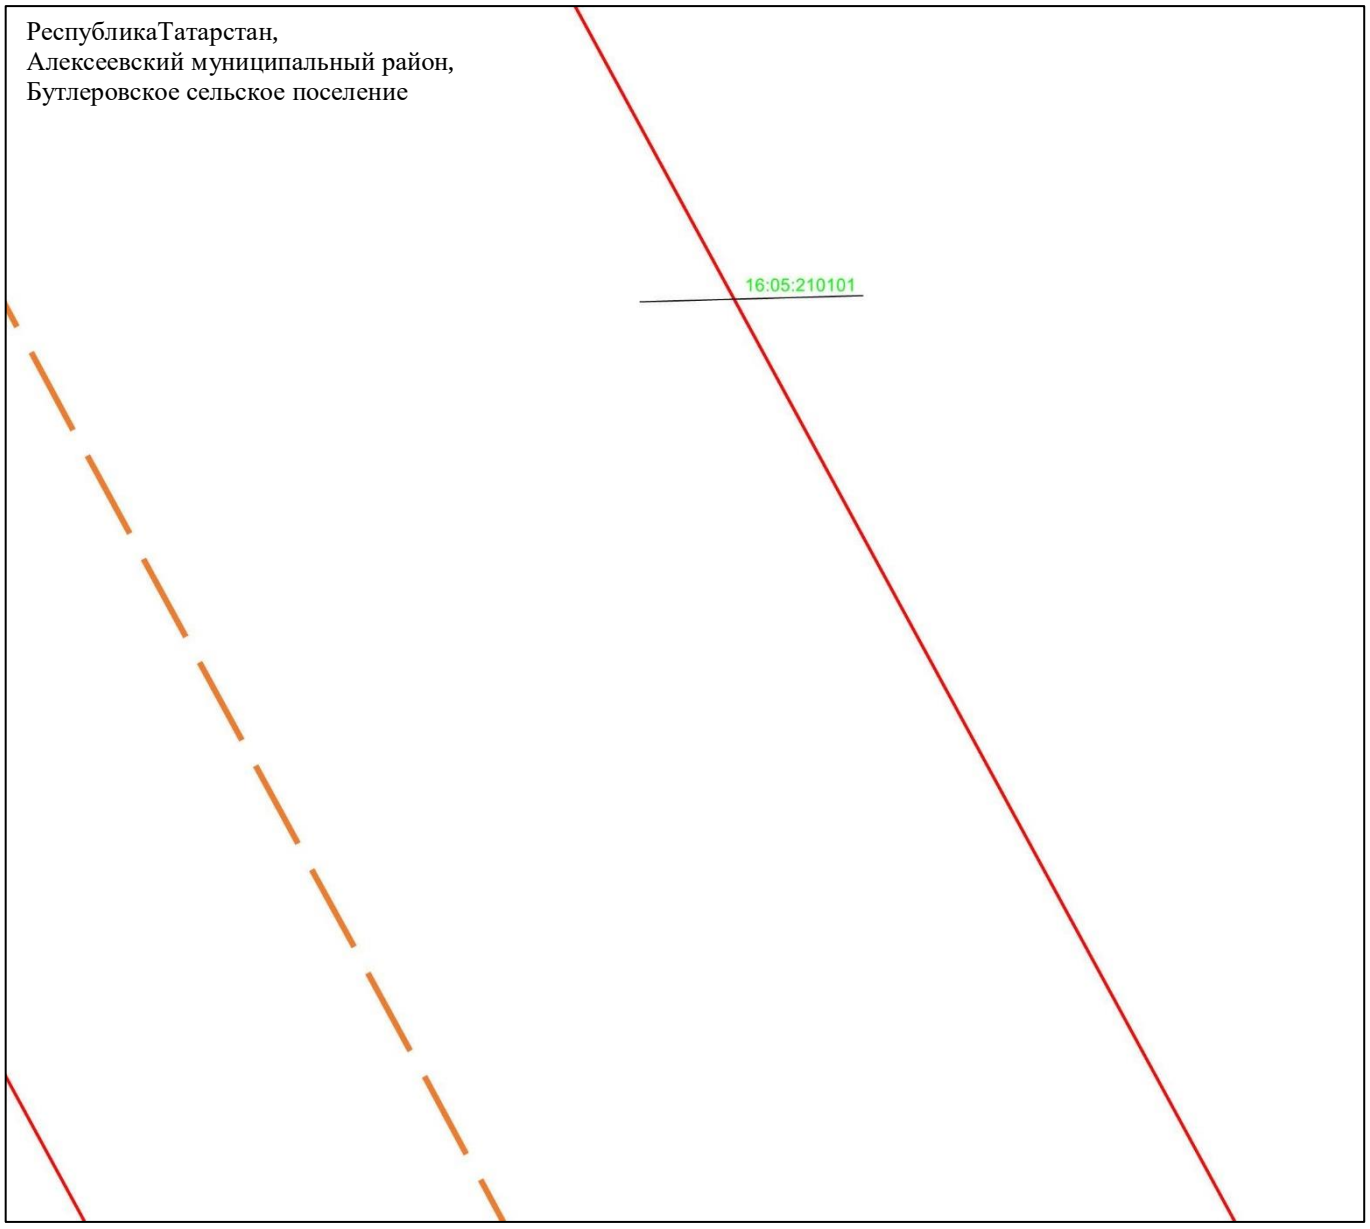

Масштаб 1 : 2 000

Используемые условные знаки и обозначения:

– граница объекта

– ось инженерного сооружения

16:05:210101 – кадастровый номер квартала.

Схема расположения границ публичного сервитута в целях эксплуатации линейного объекта системы газоснабжения «Магистральный этанопровод «Миннибаево–Казань»»

Лист 25 Выноска 20

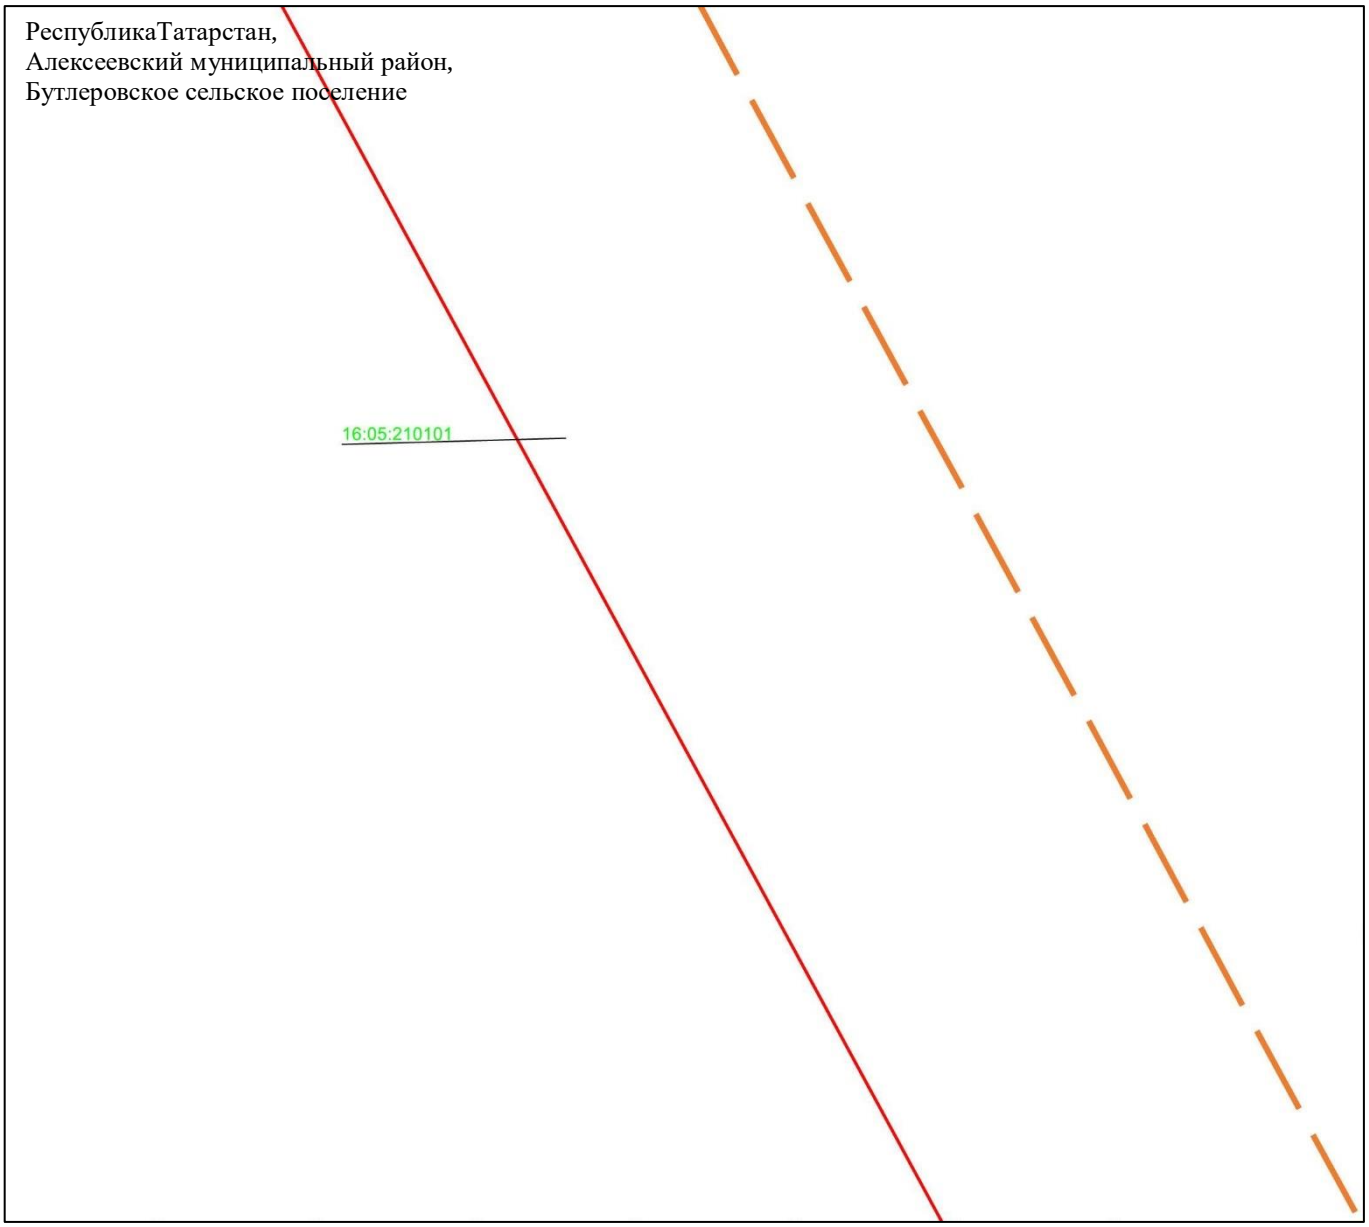

Масштаб 1 : 2 000

Используемые условные знаки и обозначения:

– граница объекта

– ось инженерного сооружения

16:05:210101 – кадастровый номер квартала.

Схема расположения границ публичного сервитута в целях эксплуатации линейного объекта системы газоснабжения «Магистральный этанопровод «Миннибаево–Казань»»

Лист 25 Выноска 21

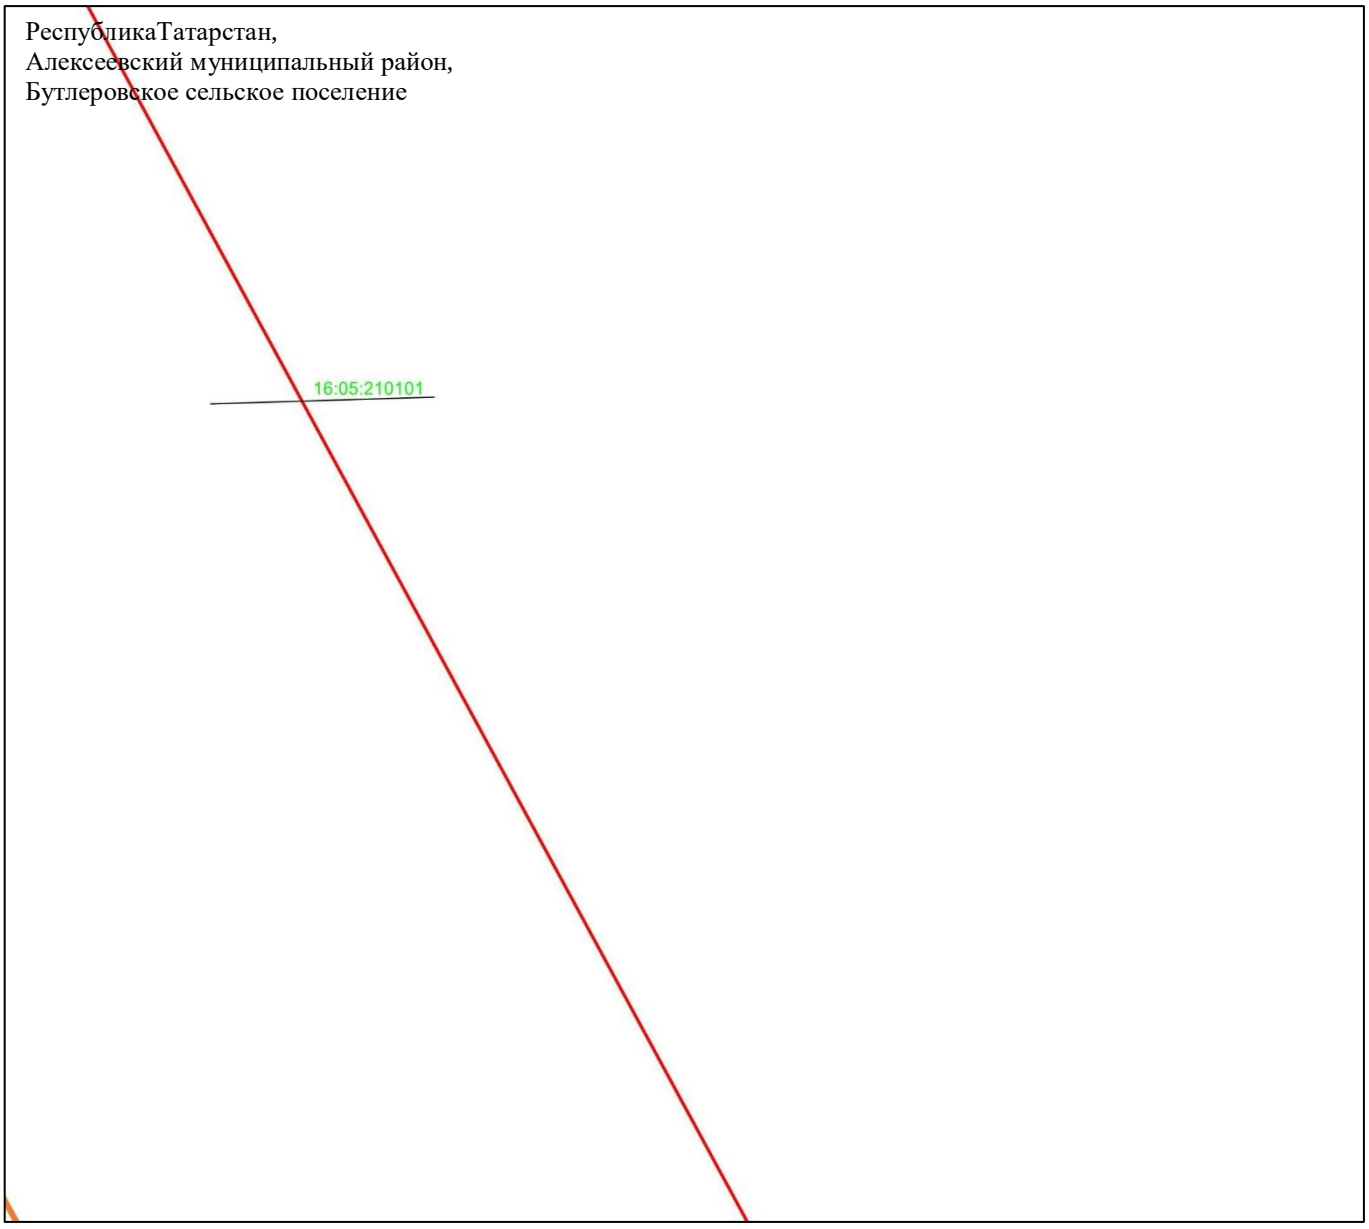

Масштаб 1 : 2 000

Используемые условные знаки и обозначения:

– граница объекта

– ось инженерного сооружения

16:05:210101 – кадастровый номер квартала.

Схема расположения границ публичного сервитута в целях эксплуатации линейного объекта системы газоснабжения «Магистральный этанопровод «Миннибаево–Казань»»

Лист 25 Выноска 22

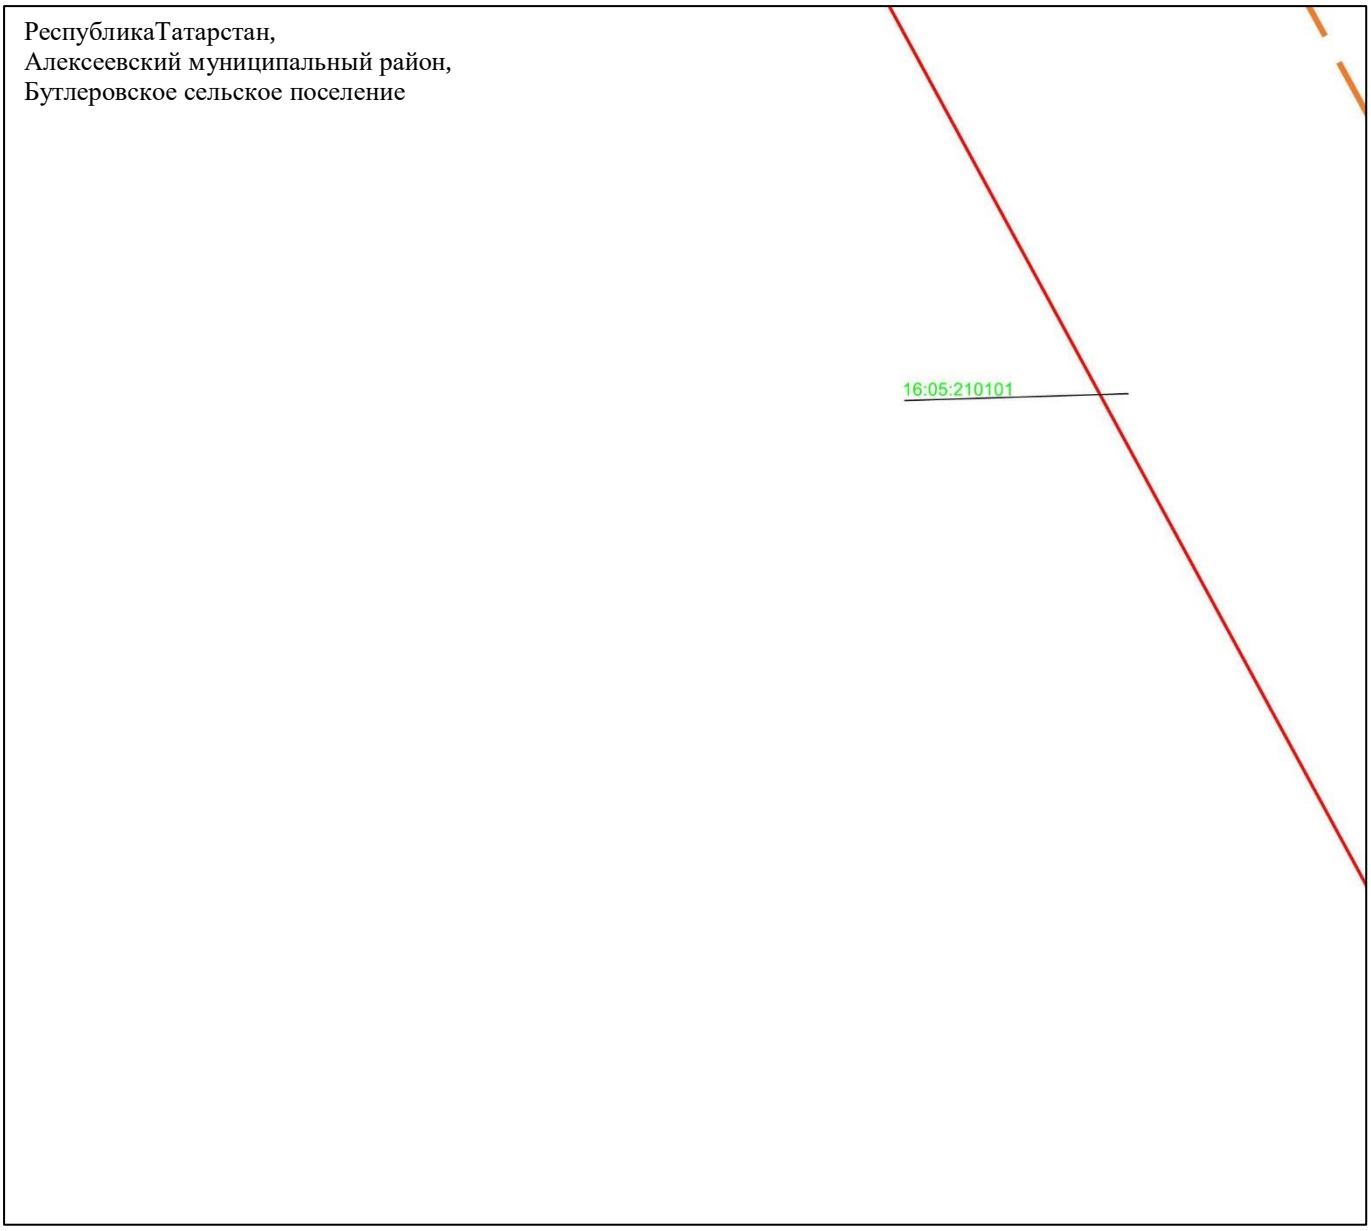

Масштаб 1 : 2 000

Используемые условные знаки и обозначения:

– граница объекта

– ось инженерного сооружения

16:05:210101 – кадастровый номер квартала.

Схема расположения границ публичного сервитута в целях эксплуатации линейного объекта системы газоснабжения «Магистральный этанопровод «Миннибаево–Казань»»

Лист 25 Выноска 23

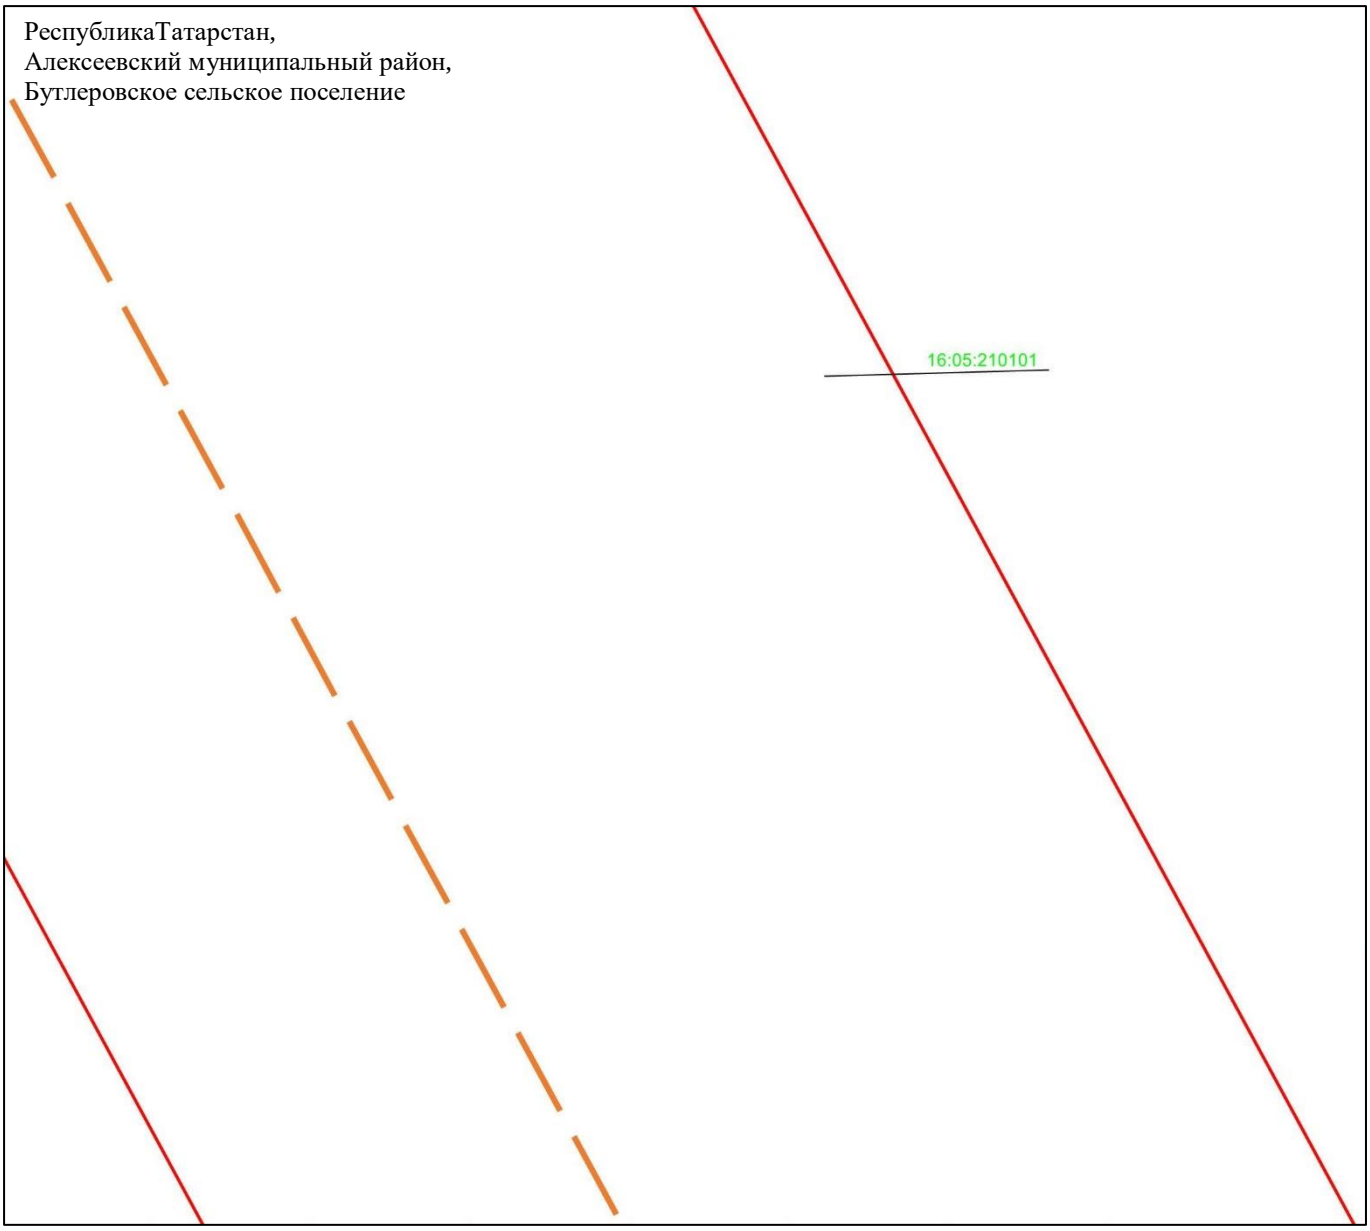

Масштаб 1 : 2 000

Используемые условные знаки и обозначения:

– граница объекта

– ось инженерного сооружения

16:05:210101 – кадастровый номер квартала.

Схема расположения границ публичного сервитута в целях эксплуатации линейного объекта системы газоснабжения «Магистральный этанопровод «Миннибаево–Казань»»

Лист 26

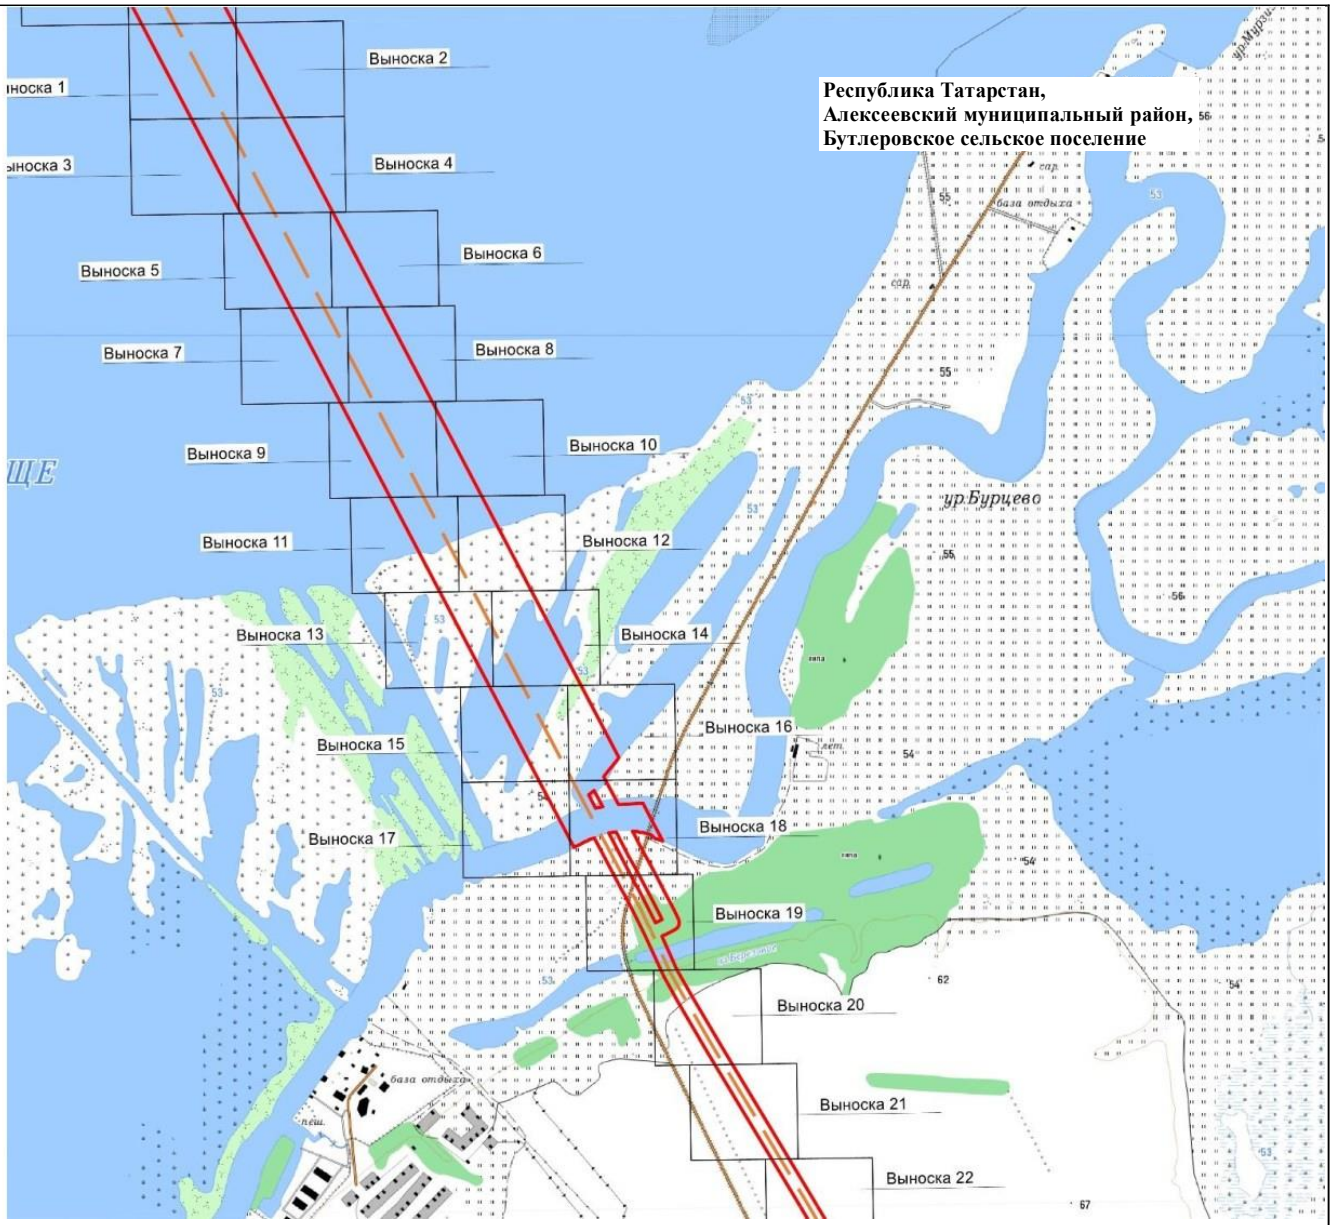

Масштаб 1 : 25 000

Используемые условные знаки и обозначения:

– проектное местоположение инженерного сооружения (ось газопровода)

– граница публичного сервитута

Схема расположения границ публичного сервитута в целях эксплуатации линейного объекта системы газоснабжения «Магистральный этанопровод «Миннибаево–Казань»»

Лист 26 Выноска 1

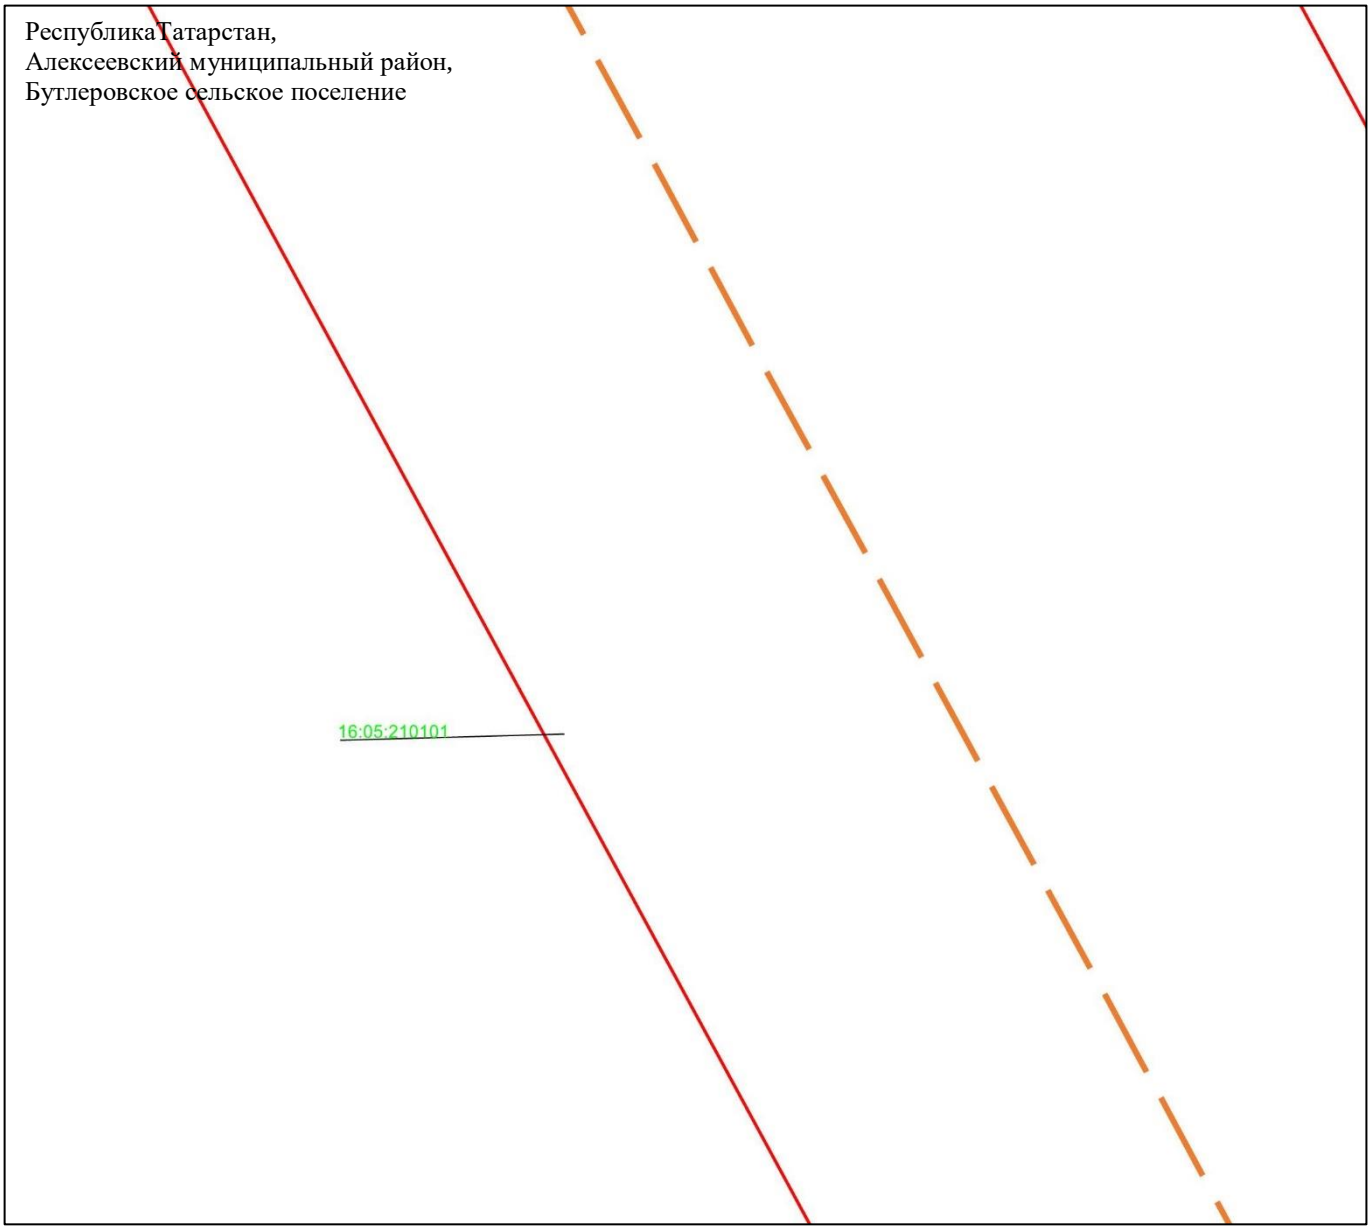

Масштаб 1 : 2 000

Используемые условные знаки и обозначения:

– граница объекта

– ось инженерного сооружения

16:05:210101 – кадастровый номер квартала.

Схема расположения границ публичного сервитута в целях эксплуатации линейного объекта системы газоснабжения «Магистральный этанопровод «Миннибаево–Казань»»

Лист 26 Выноска 2

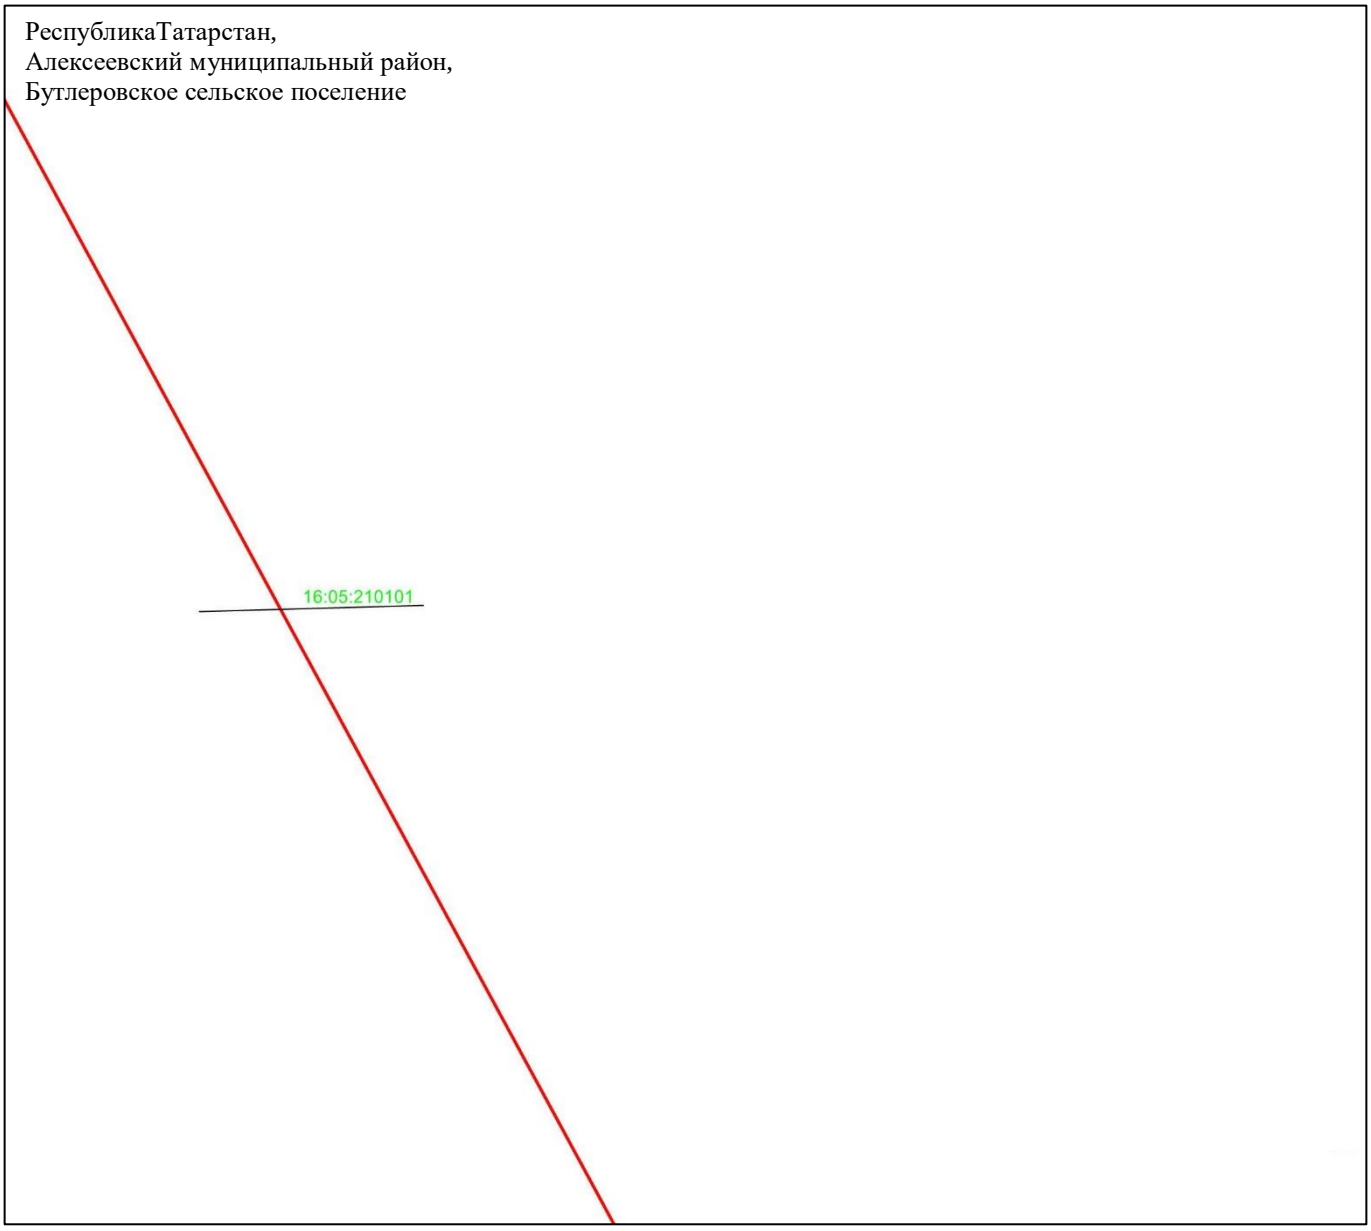

Масштаб 1 : 2 000

Используемые условные знаки и обозначения:

– граница объекта

16:05:210101 – кадастровый номер квартала.

Схема расположения границ публичного сервитута в целях эксплуатации линейного объекта системы газоснабжения «Магистральный этанопровод «Миннибаево–Казань»»

Лист 26 Выноска 3

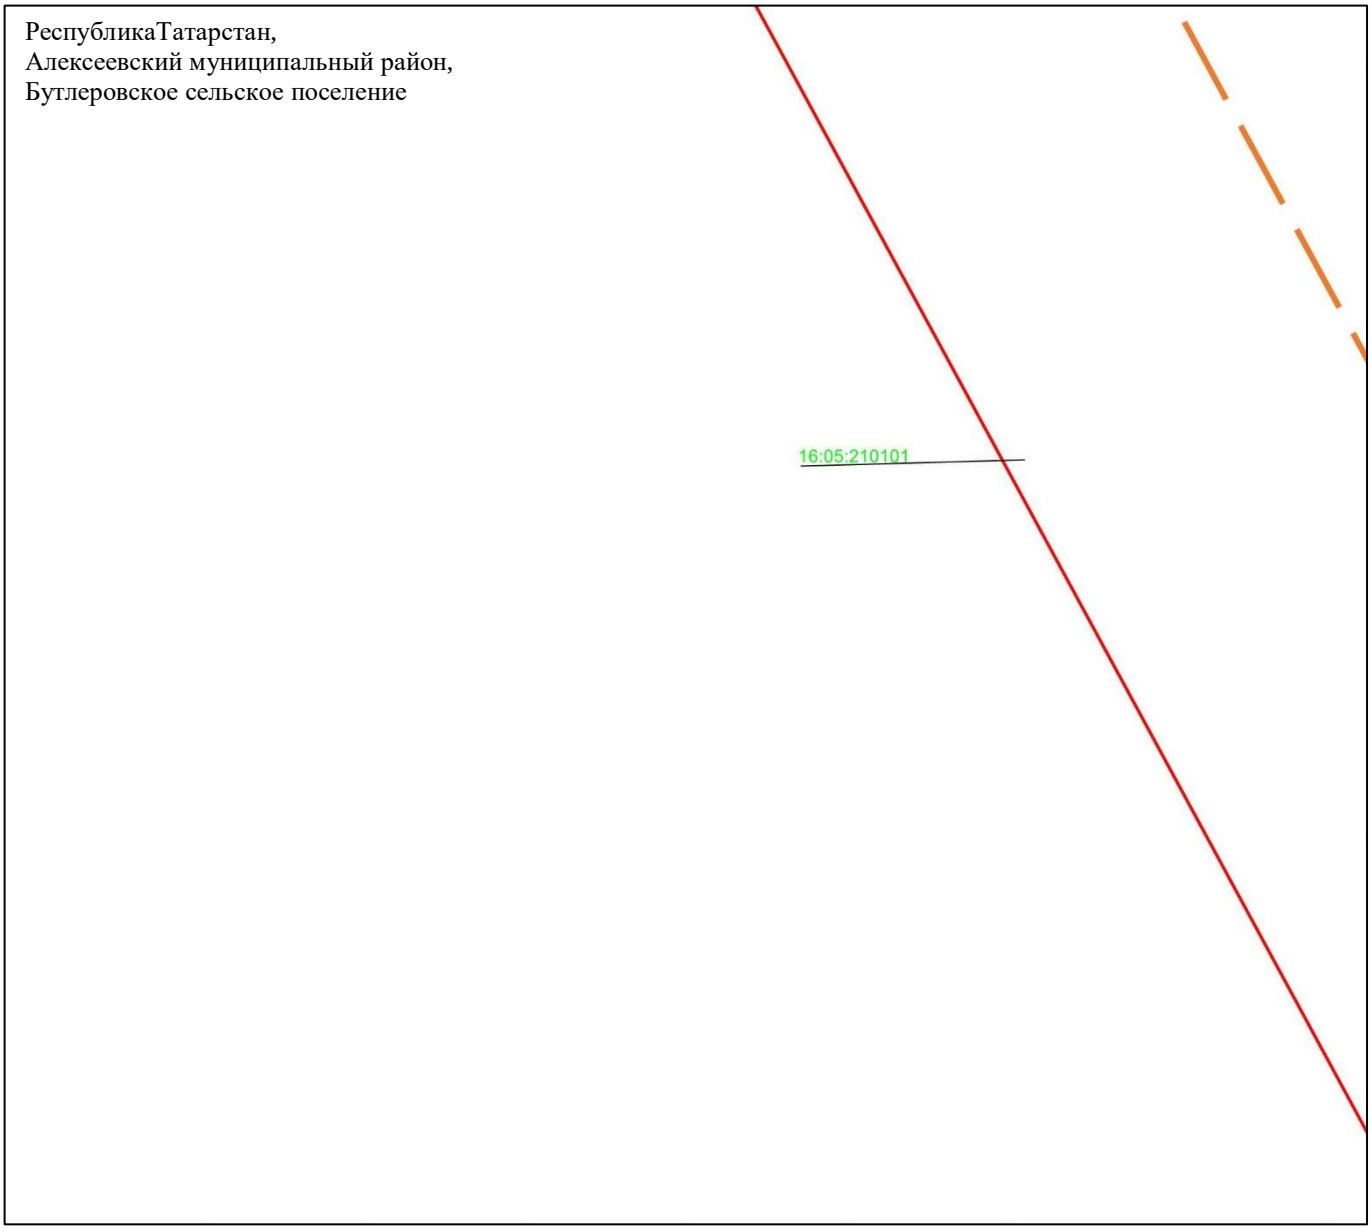

Масштаб 1 : 2 000

Используемые условные знаки и обозначения:

– граница объекта

– ось инженерного сооружения

16:05:210101 – кадастровый номер квартала.

Схема расположения границ публичного сервитута в целях эксплуатации линейного объекта системы газоснабжения «Магистральный этанопровод «Миннибаево–Казань»»

Лист 26 Выноска 4

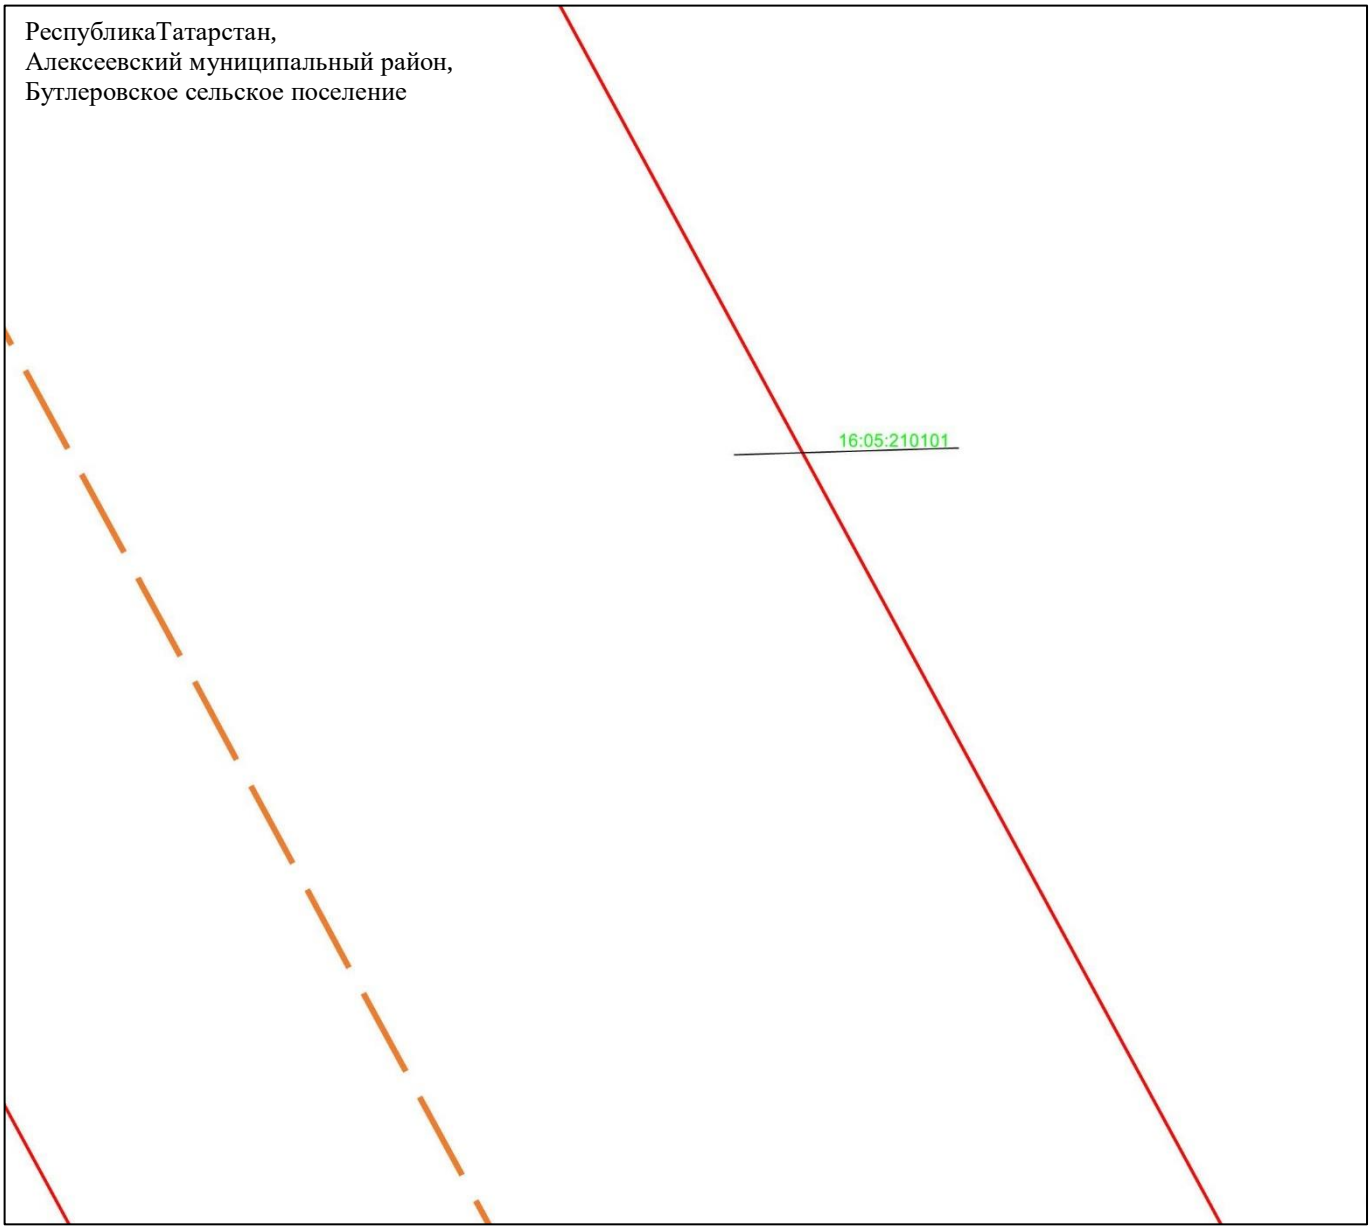

Масштаб 1 : 2 000

Используемые условные знаки и обозначения:

– граница объекта

– ось инженерного сооружения

16:05:210101 – кадастровый номер квартала.

Схема расположения границ публичного сервитута в целях эксплуатации линейного объекта системы газоснабжения «Магистральный этанопровод «Миннибаево–Казань»»

Лист 26 Выноска 5

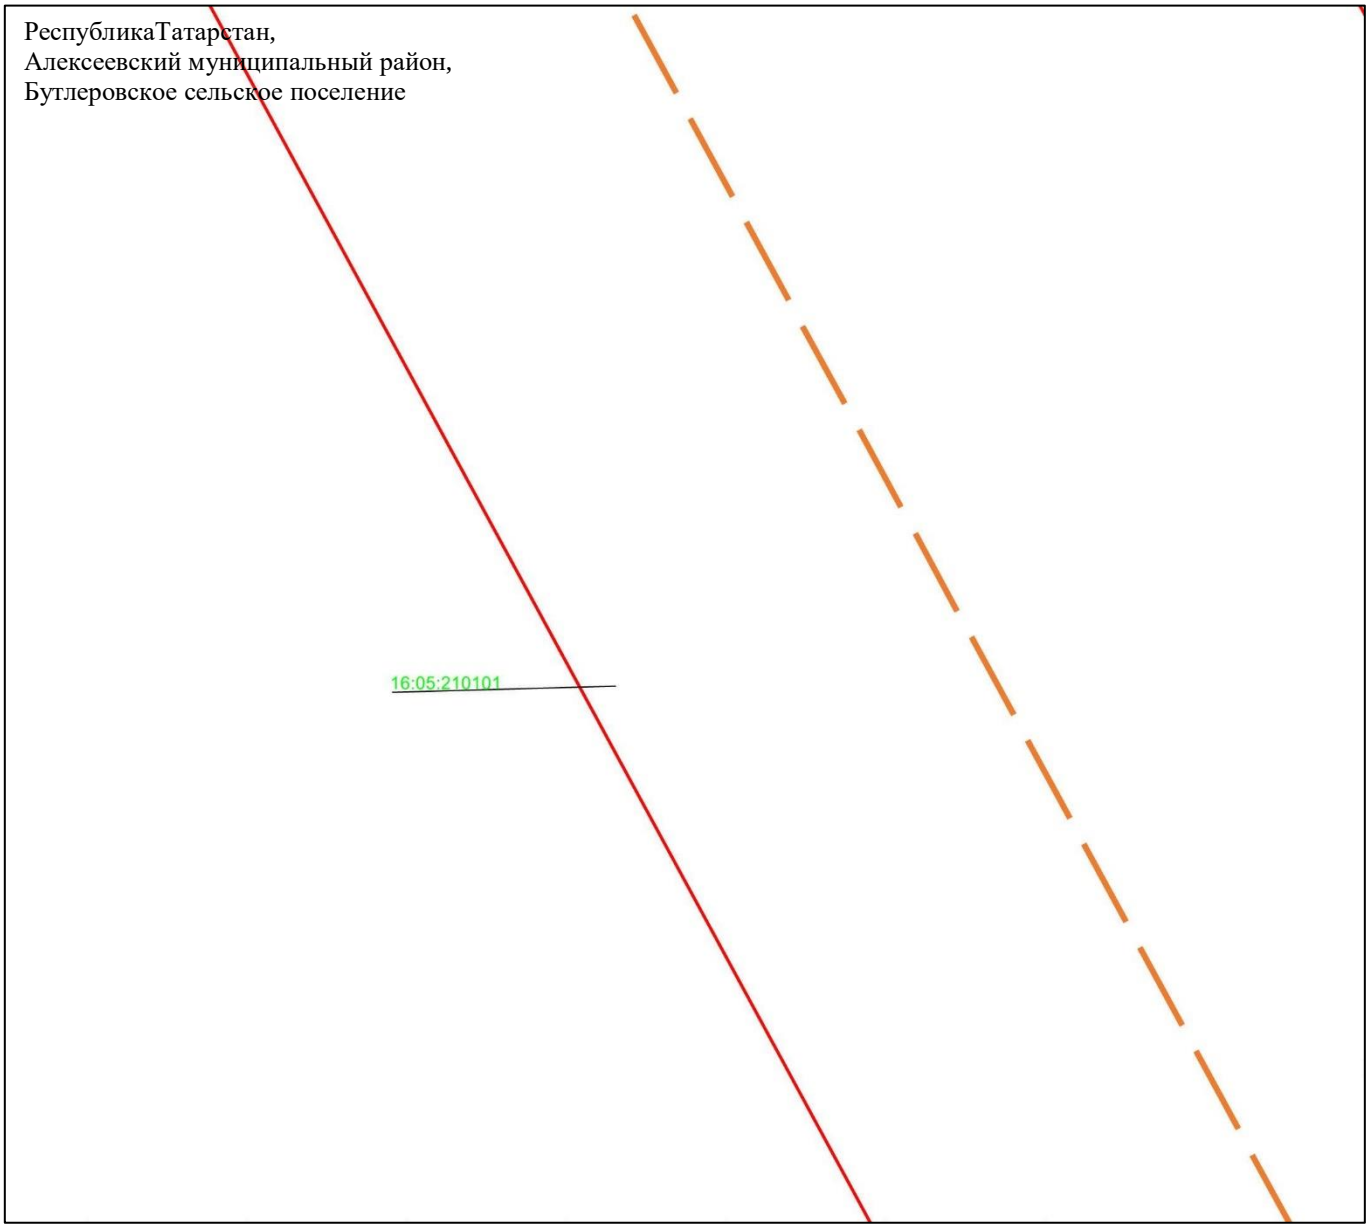

Масштаб 1 : 2 000

Используемые условные знаки и обозначения:

– граница объекта

– ось инженерного сооружения

16:05:210101 – кадастровый номер квартала.

Схема расположения границ публичного сервитута в целях эксплуатации линейного объекта системы газоснабжения «Магистральный этанопровод «Миннибаево–Казань»»

Лист 26 Выноска 6

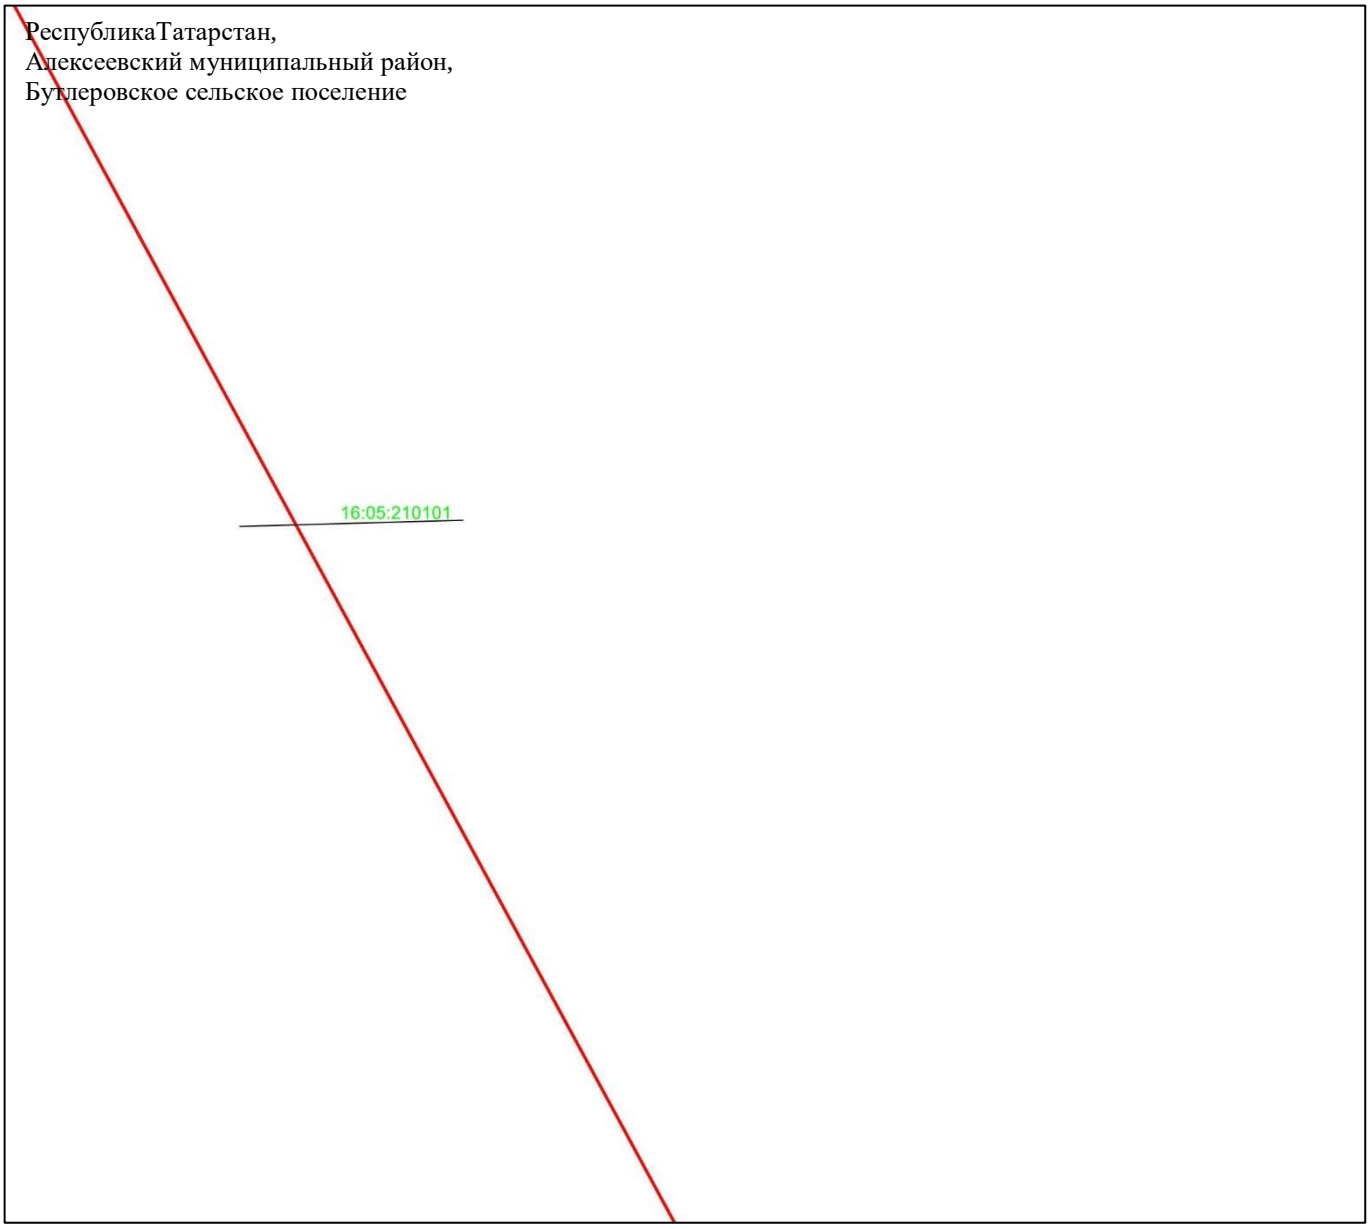

Масштаб 1 : 2 000

Используемые условные знаки и обозначения:

– граница объекта

16:05:210101 – кадастровый номер квартала.

Схема расположения границ публичного сервитута в целях эксплуатации линейного объекта системы газоснабжения «Магистральный этанопровод «Миннибаево–Казань»»

Лист 26 Выноска 7

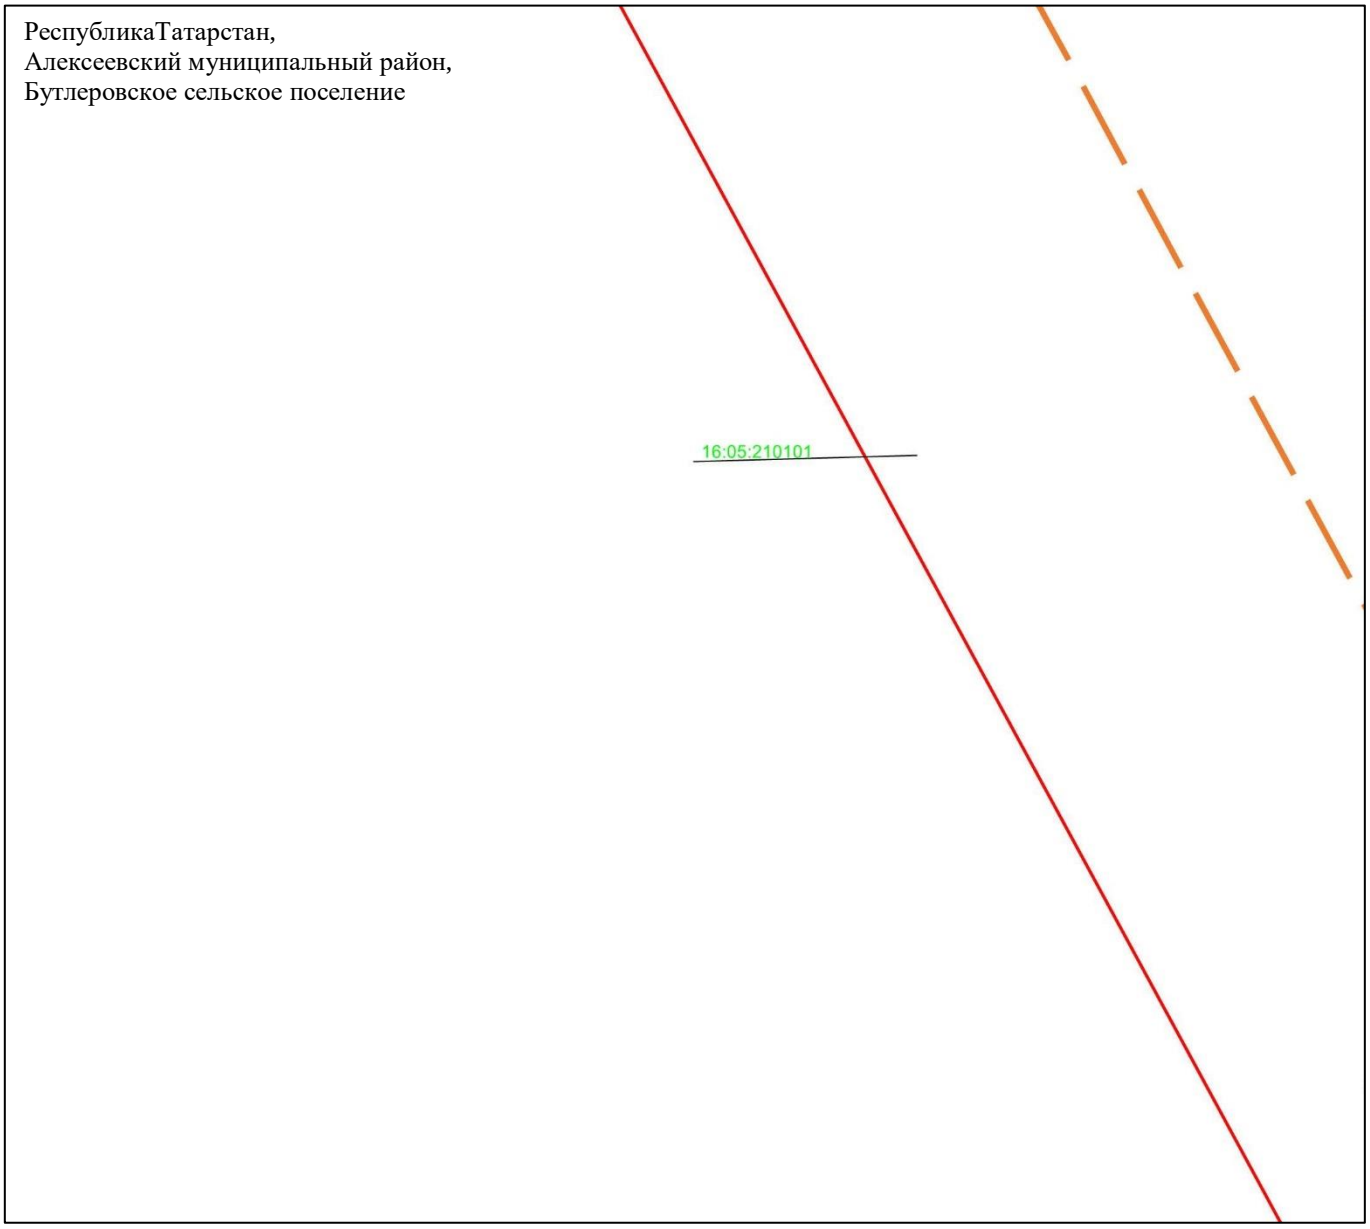

Масштаб 1 : 2 000

Используемые условные знаки и обозначения:

– граница объекта

– ось инженерного сооружения

16:05:210101 – кадастровый номер квартала.

Схема расположения границ публичного сервитута в целях эксплуатации линейного объекта системы газоснабжения «Магистральный этанопровод «Миннибаево–Казань»»

Лист 26 Выноска 8

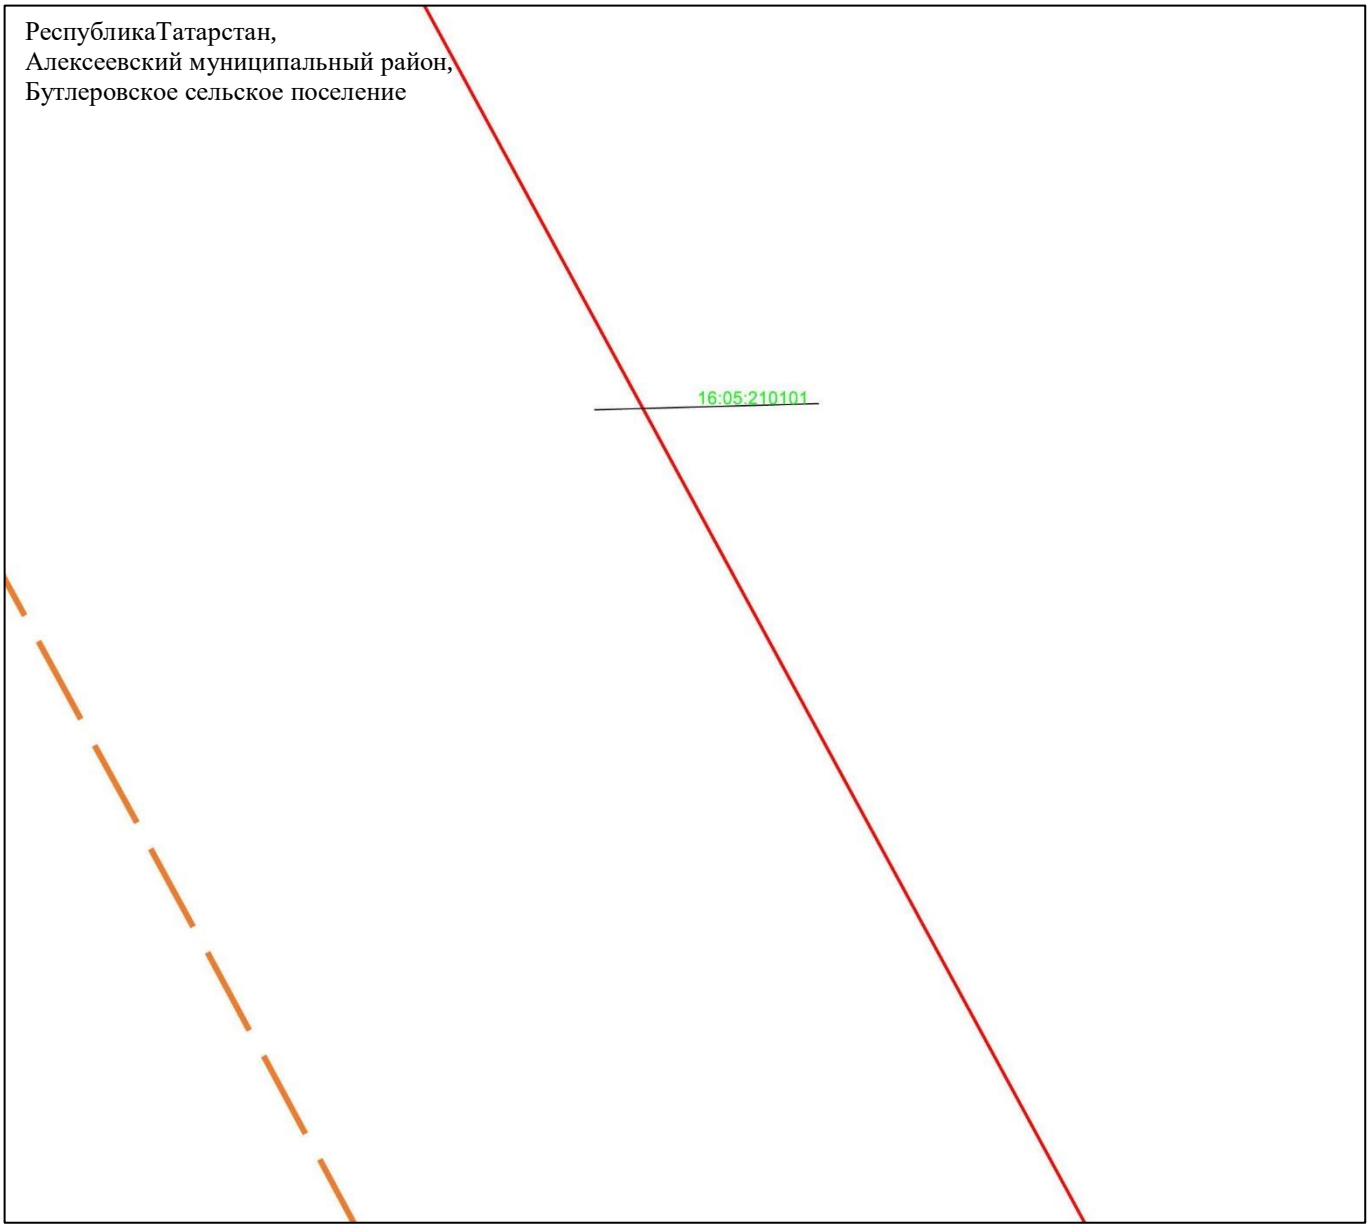

Масштаб 1 : 2 000

Используемые условные знаки и обозначения:

– граница объекта

– ось инженерного сооружения

16:05:210101 – кадастровый номер квартала.

Схема расположения границ публичного сервитута в целях эксплуатации линейного объекта системы газоснабжения «Магистральный этанопровод «Миннибаево–Казань»»

Лист 26 Выноска 9

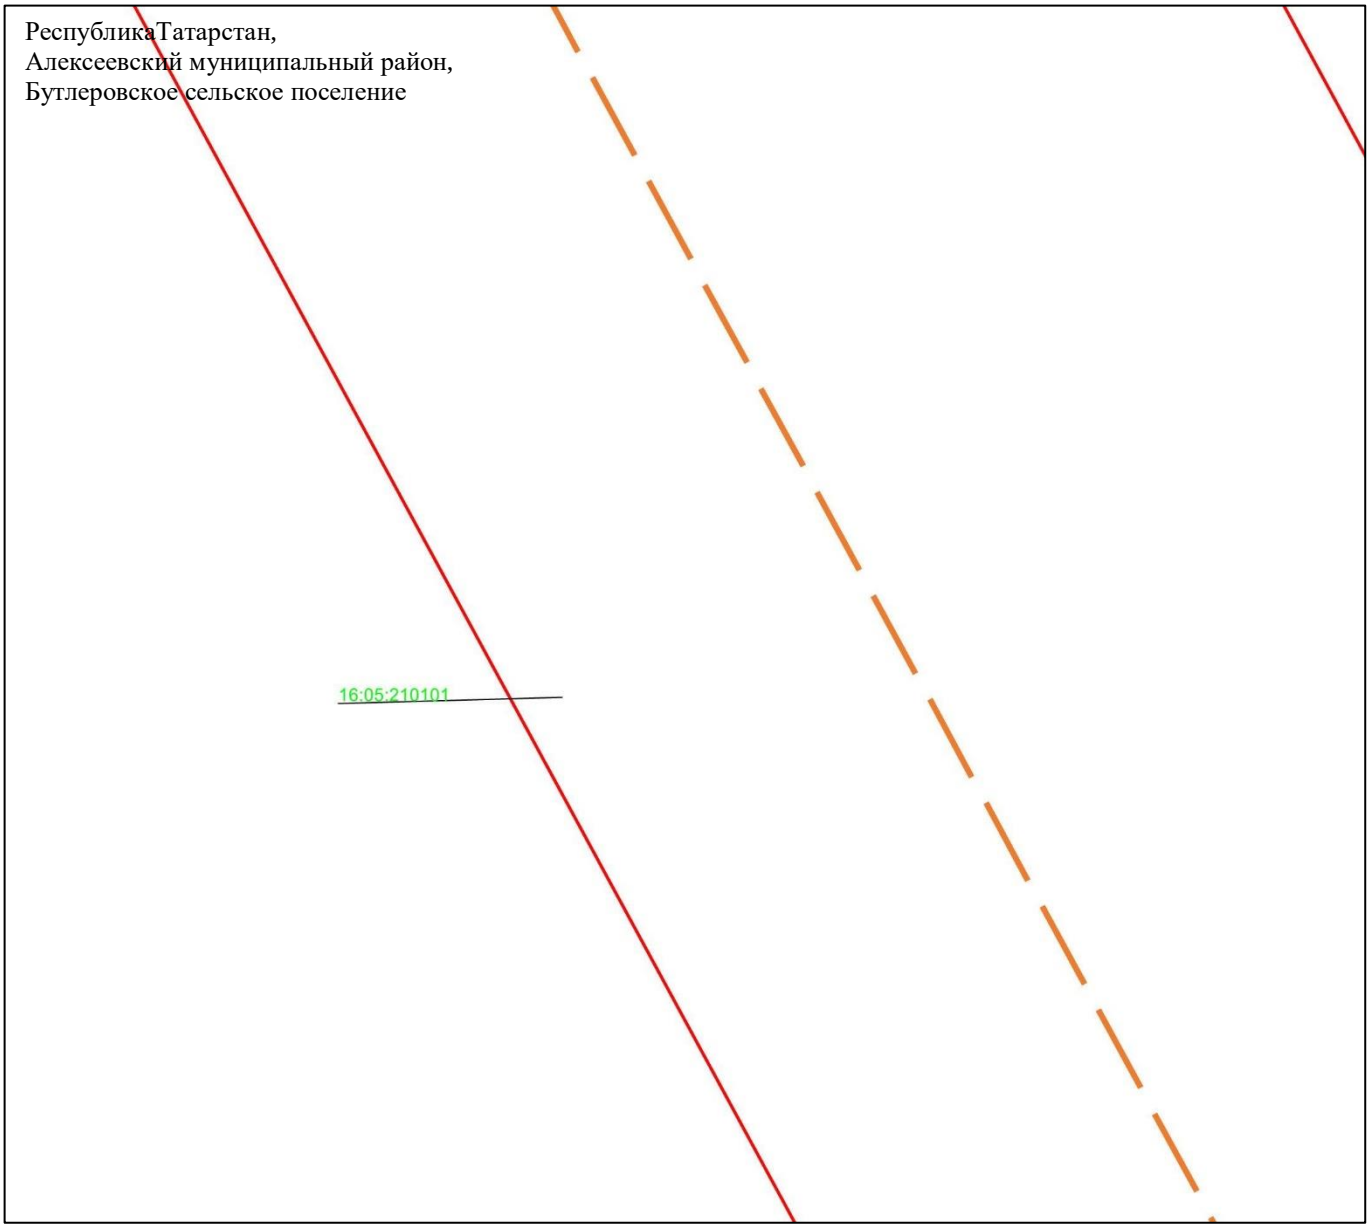

Масштаб 1 : 2 000

Используемые условные знаки и обозначения:

– граница объекта

– ось инженерного сооружения

16:05:210101 – кадастровый номер квартала.

Схема расположения границ публичного сервитута в целях эксплуатации линейного объекта системы газоснабжения «Магистральный этанопровод «Миннибаево–Казань»»

Лист 26 Выноска 10

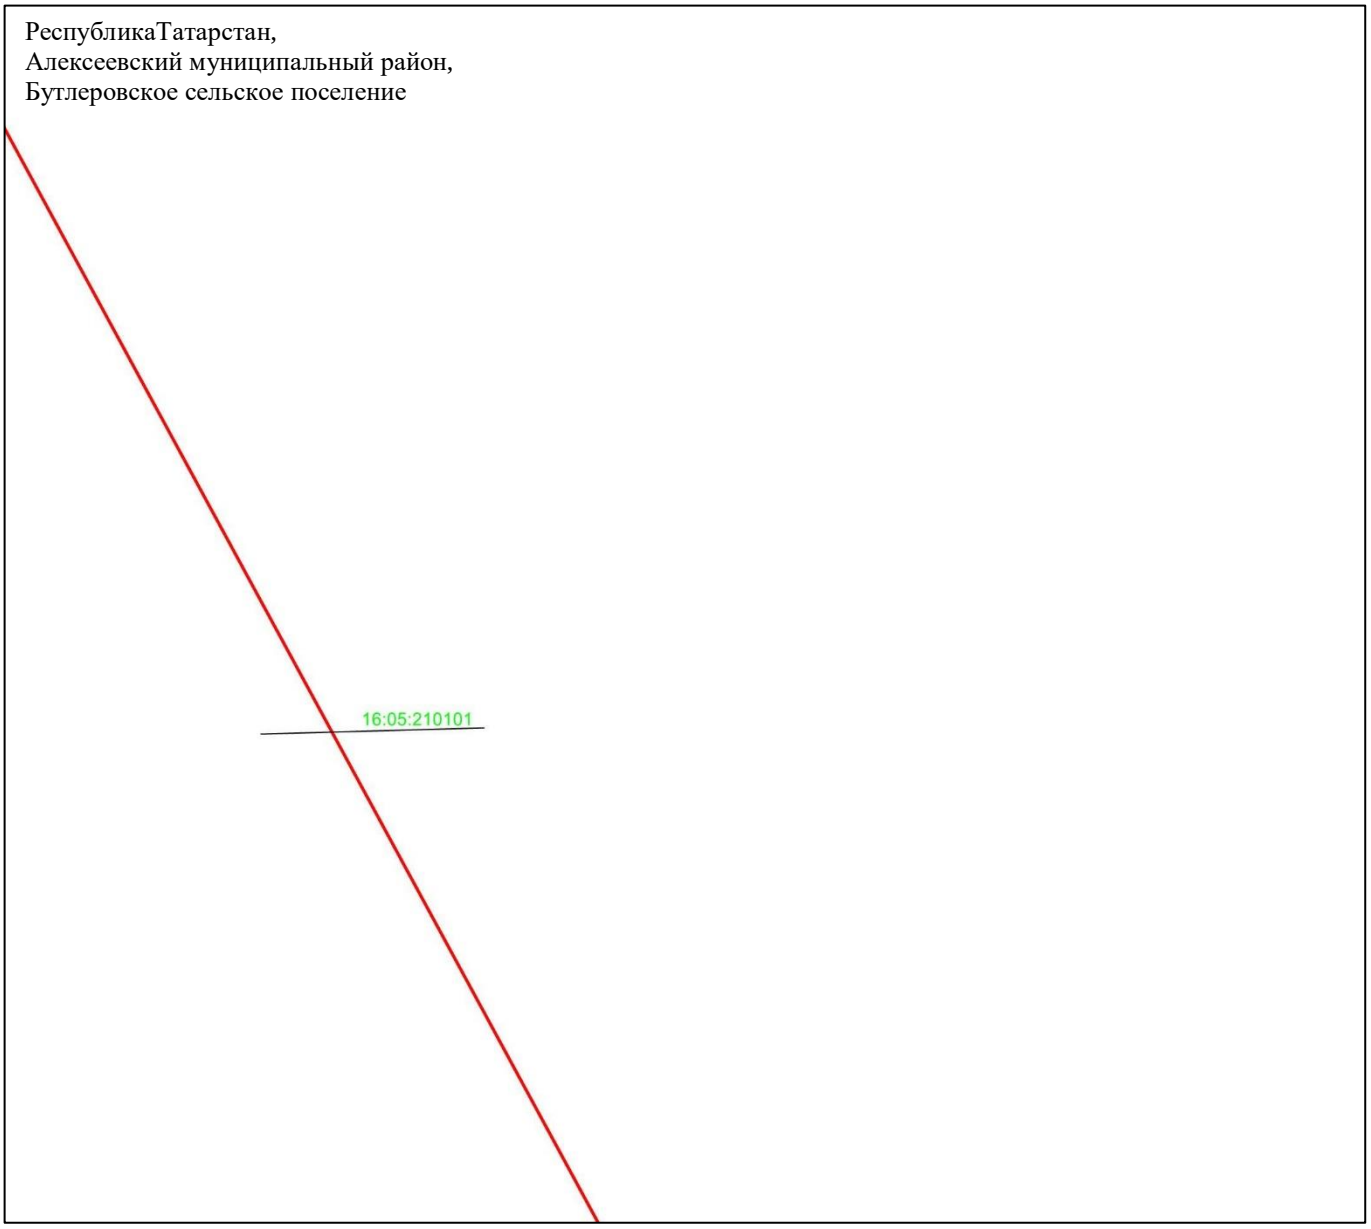

Масштаб 1 : 2 000

Используемые условные знаки и обозначения:

– граница объекта

16:05:210101 – кадастровый номер квартала.

Схема расположения границ публичного сервитута в целях эксплуатации линейного объекта системы газоснабжения «Магистральный этанопровод «Миннибаево–Казань»»

Лист 26 Выноска 11

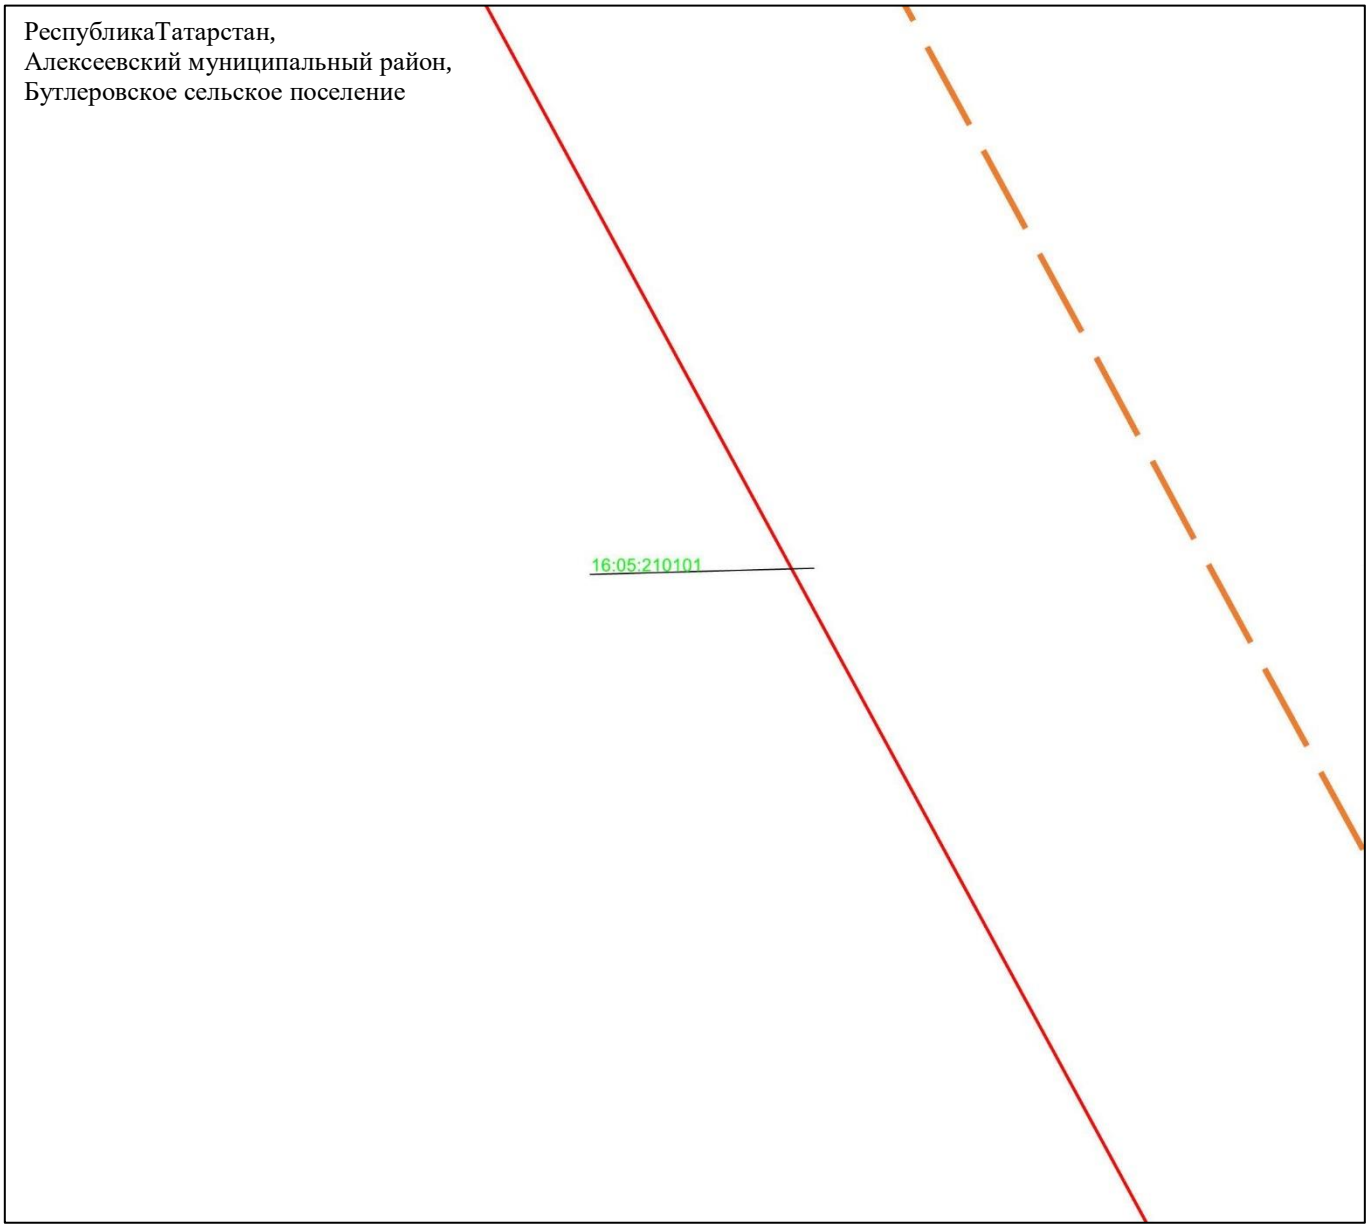

Масштаб 1 : 2 000

Используемые условные знаки и обозначения:

– граница объекта

– ось инженерного сооружения

16:05:210101 – кадастровый номер квартала.

Схема расположения границ публичного сервитута в целях эксплуатации линейного объекта системы газоснабжения «Магистральный этанопровод «Миннибаево–Казань»»

Лист 26 Выноска 12

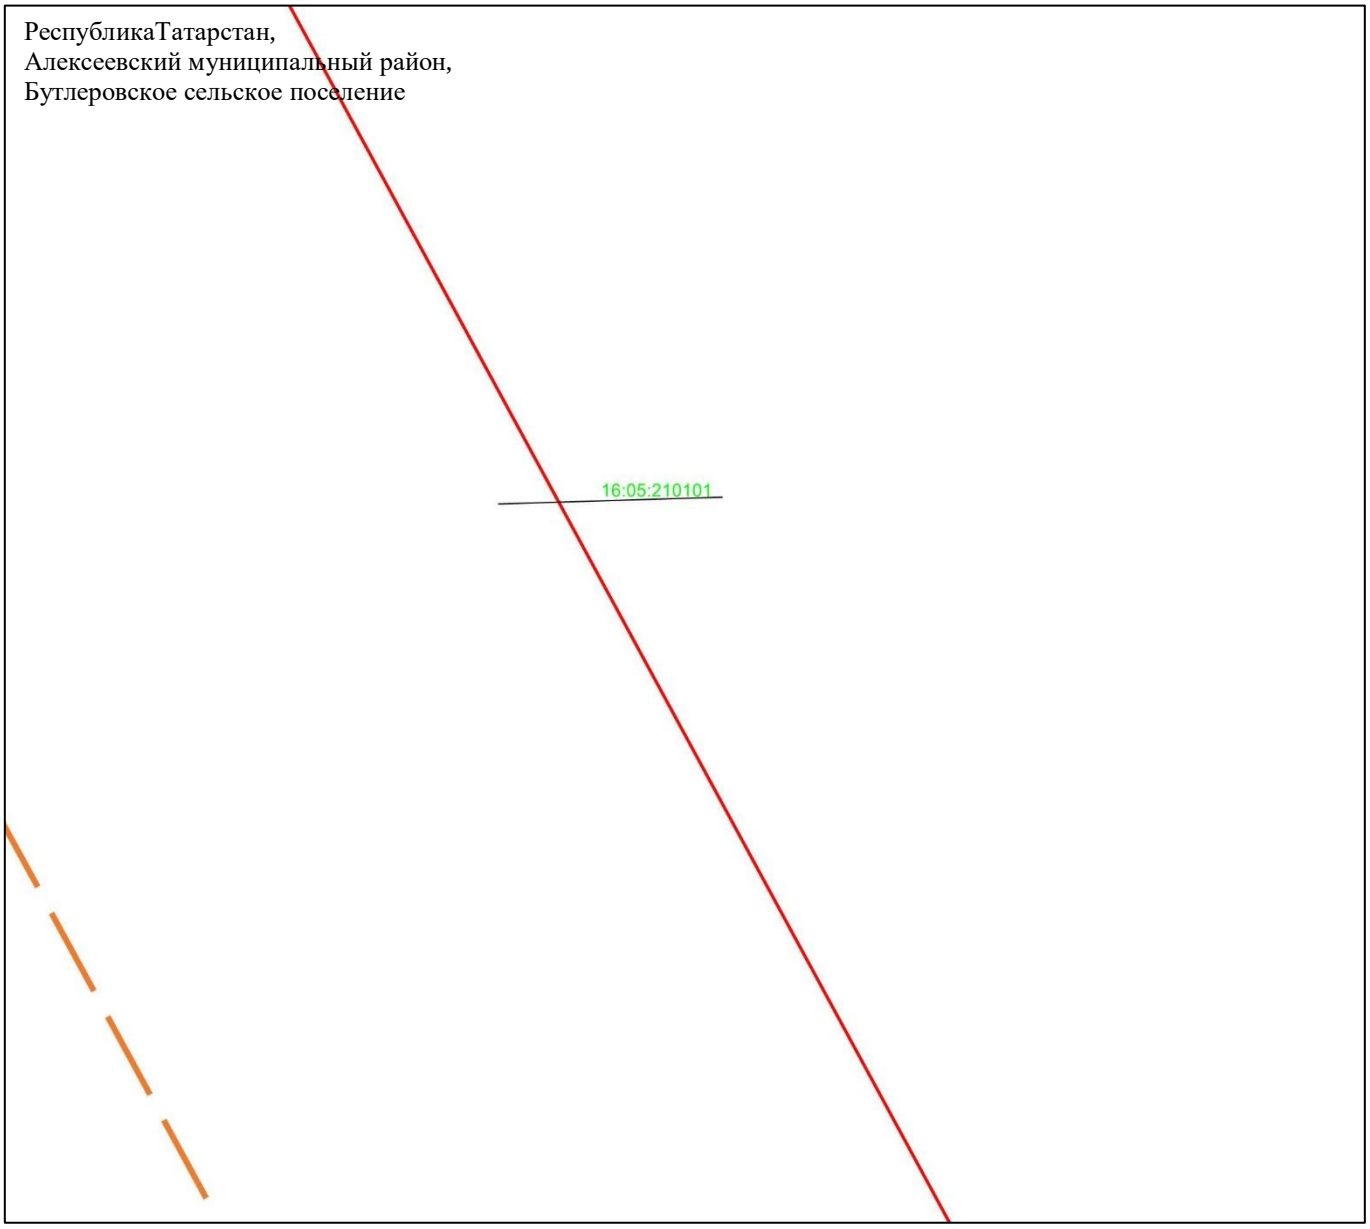

Масштаб 1 : 2 000

Используемые условные знаки и обозначения:

– граница объекта

– ось инженерного сооружения

16:05:210101 – кадастровый номер квартала.

Схема расположения границ публичного сервитута в целях эксплуатации линейного объекта системы газоснабжения «Магистральный этанопровод «Миннибаево–Казань»»

Лист 26 Выноска 13

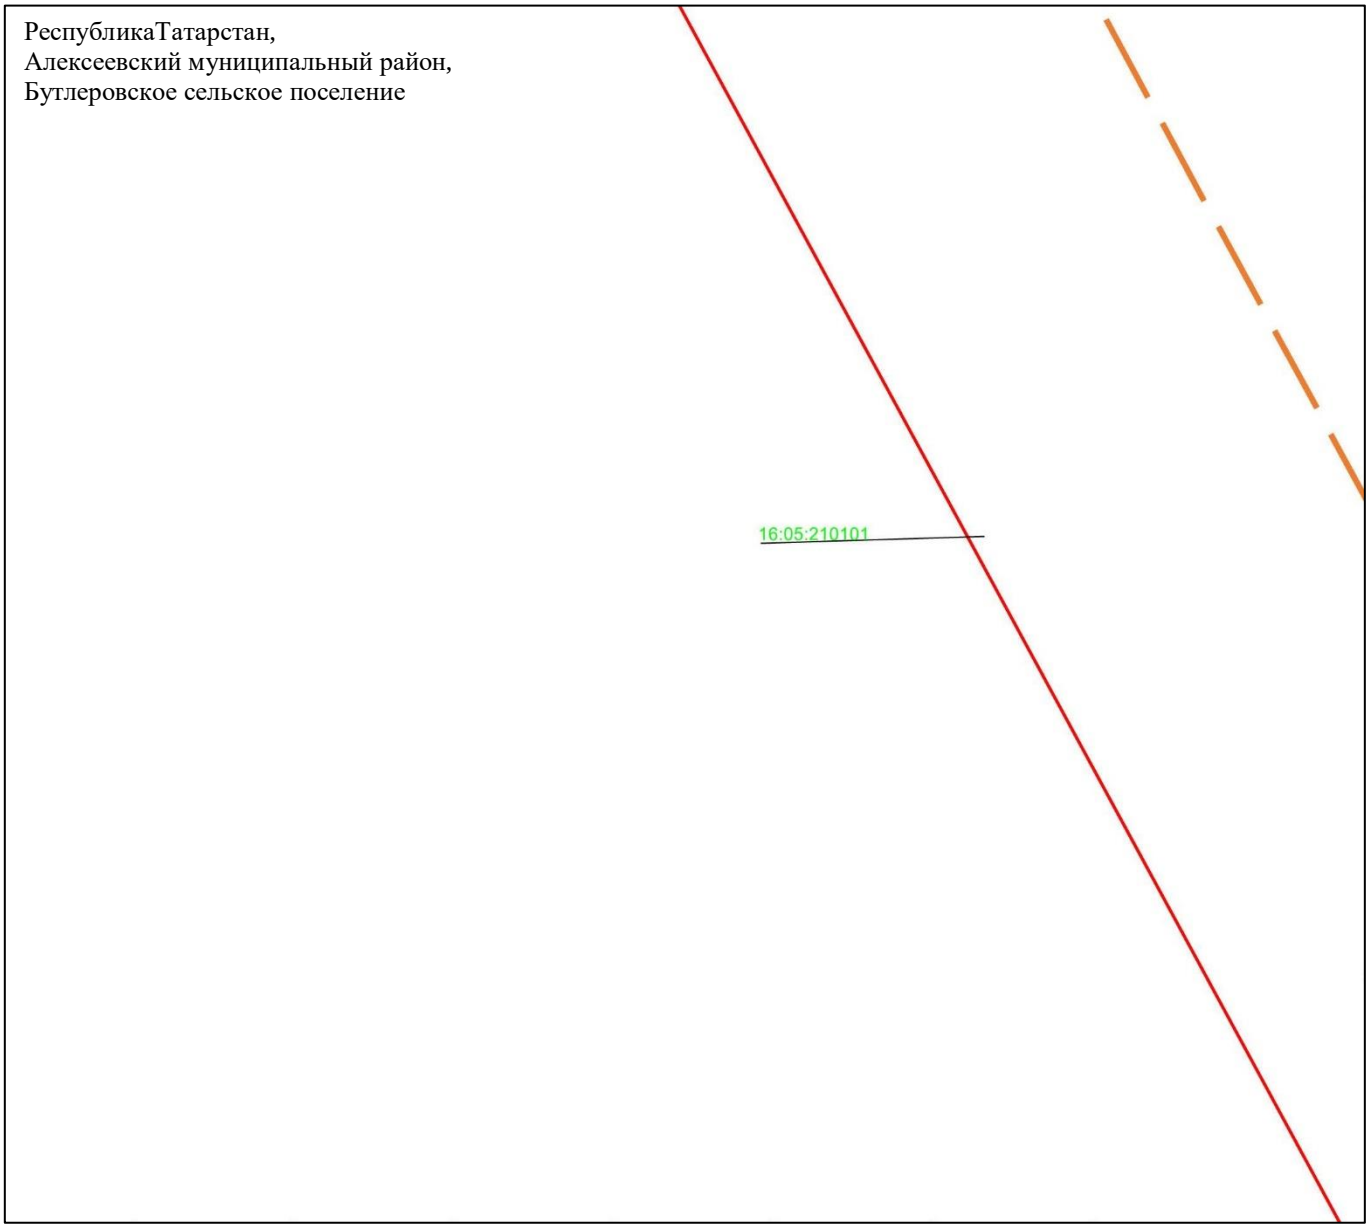

Масштаб 1 : 2 000

Используемые условные знаки и обозначения:

– граница объекта

– ось инженерного сооружения

16:05:210101 – кадастровый номер квартала.

Схема расположения границ публичного сервитута в целях эксплуатации линейного объекта системы газоснабжения «Магистральный этанопровод «Миннибаево–Казань»»

Лист 26 Выноска 14

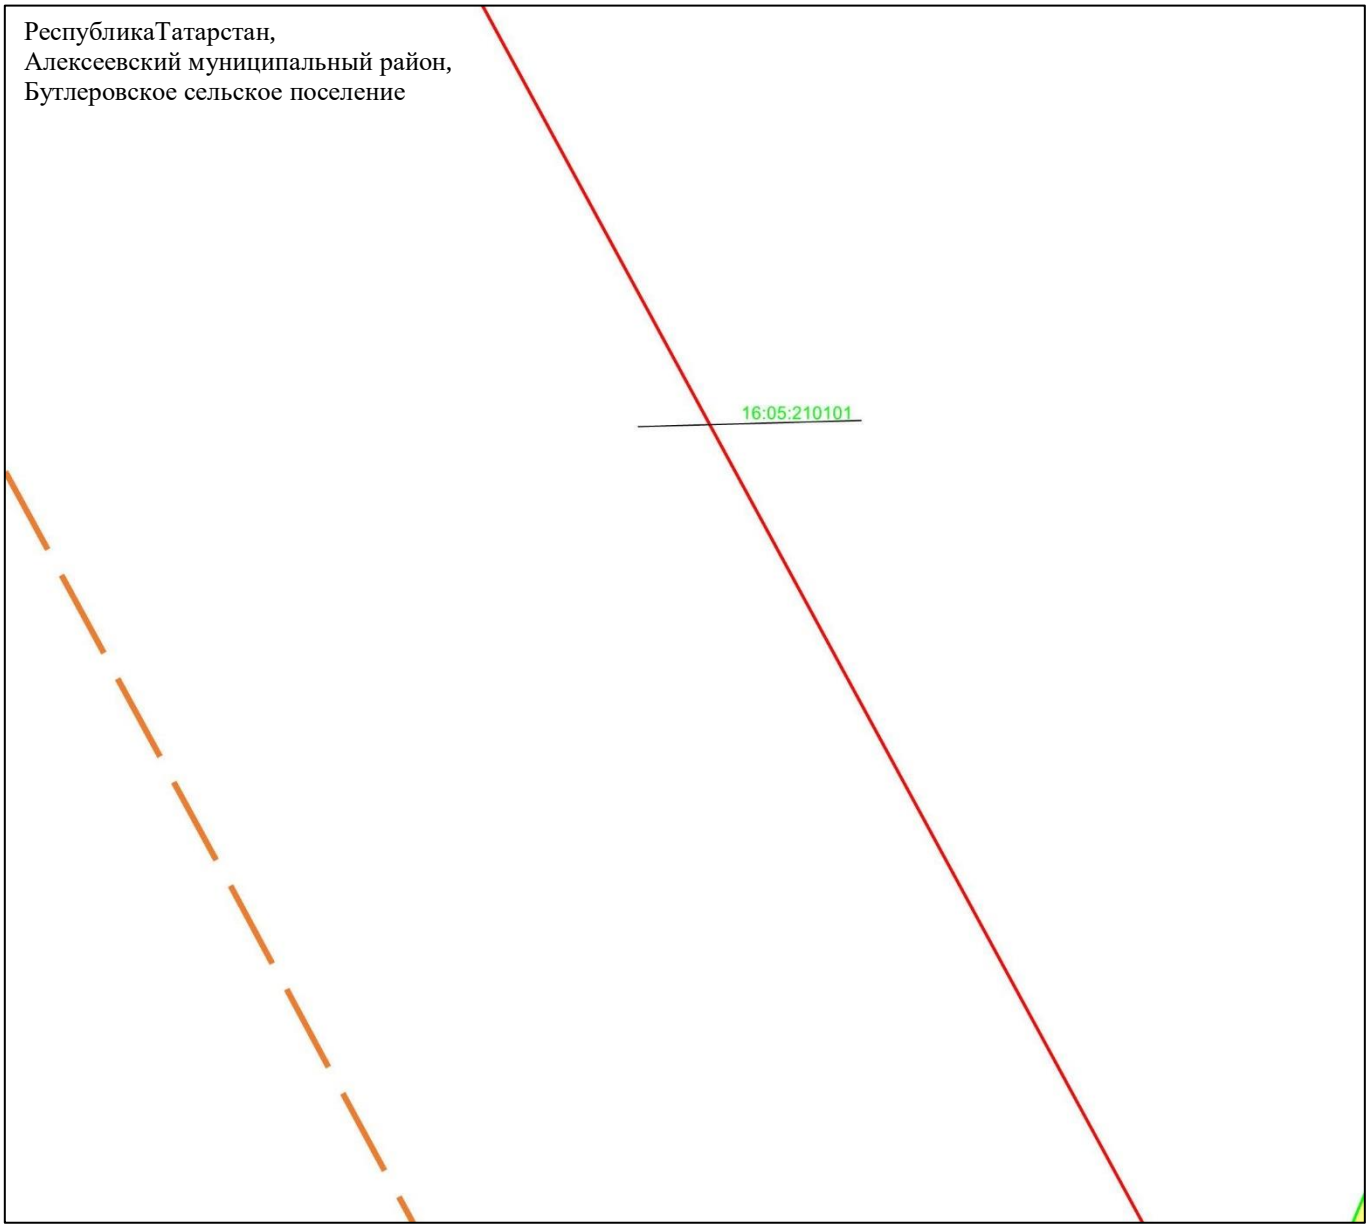

Масштаб 1 : 2 000

Используемые условные знаки и обозначения:

– граница объекта

– ось инженерного сооружения

– граница кадастрового квартала

– земельный участок

16:05:210101 – кадастровый номер квартала.

Схема расположения границ публичного сервитута в целях эксплуатации линейного объекта системы газоснабжения «Магистральный этанопровод «Миннибаево–Казань»»

Лист 26 Выноска 15

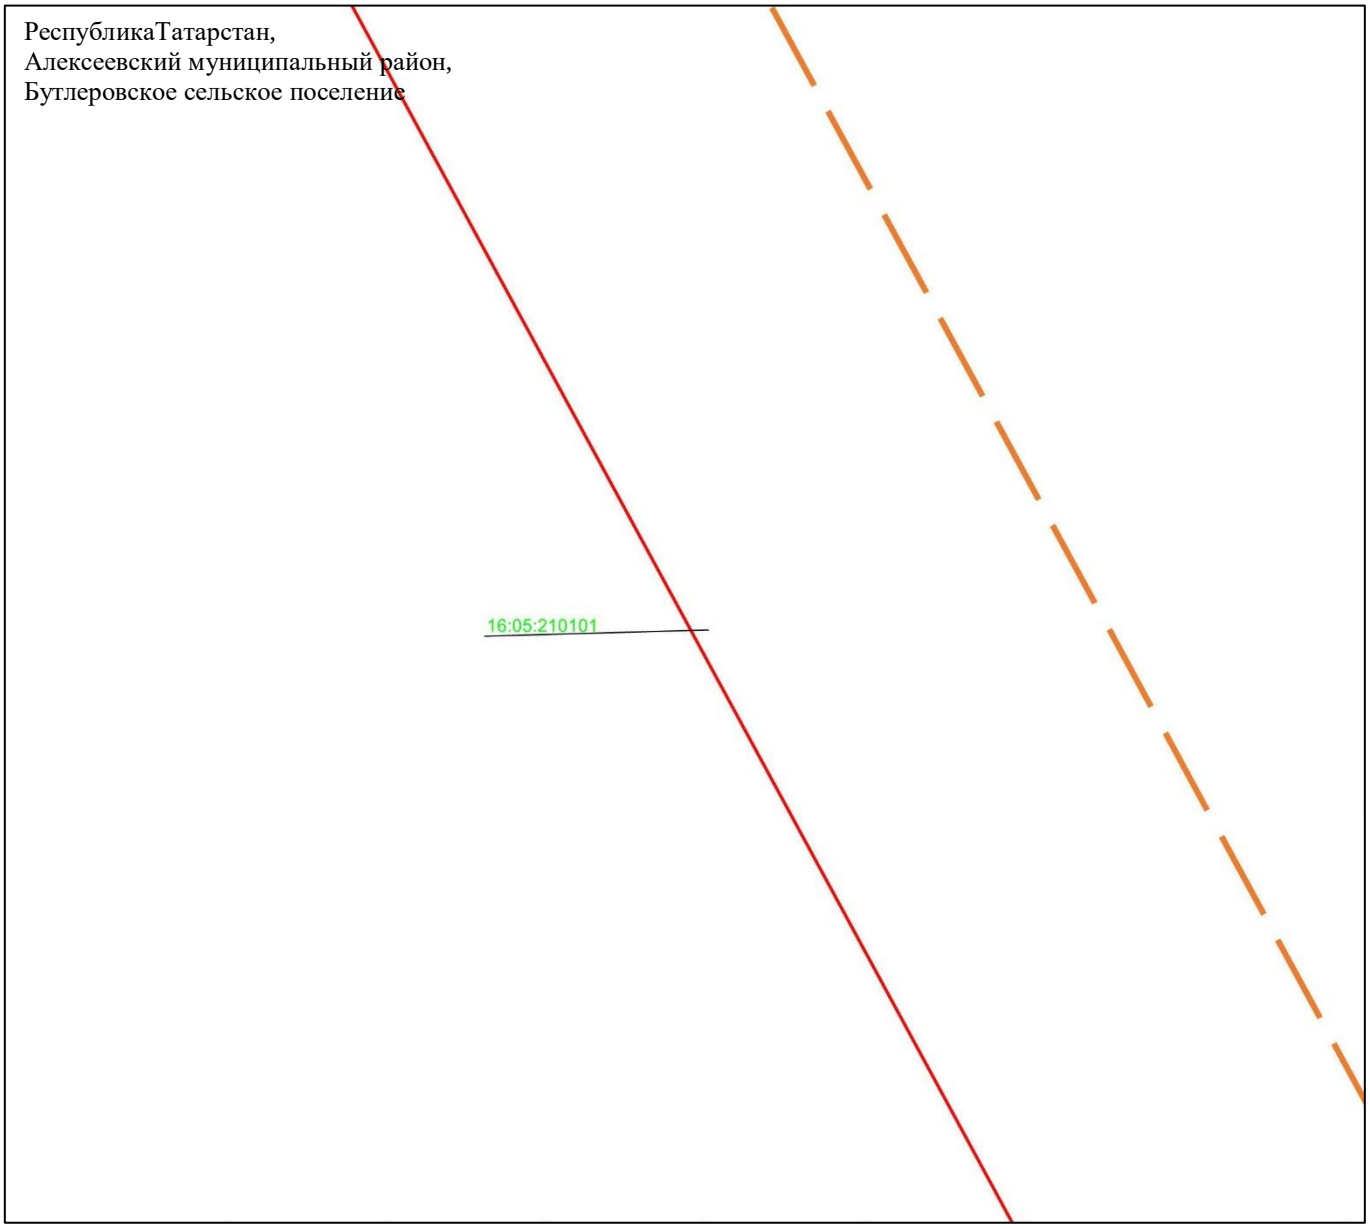

Масштаб 1 : 2 000

Используемые условные знаки и обозначения:

– граница объекта

– ось инженерного сооружения

16:05:210101 – кадастровый номер квартала.

Схема расположения границ публичного сервитута в целях эксплуатации линейного объекта системы газоснабжения «Магистральный этанопровод «Миннибаево–Казань»»

Лист 26 Выноска 16

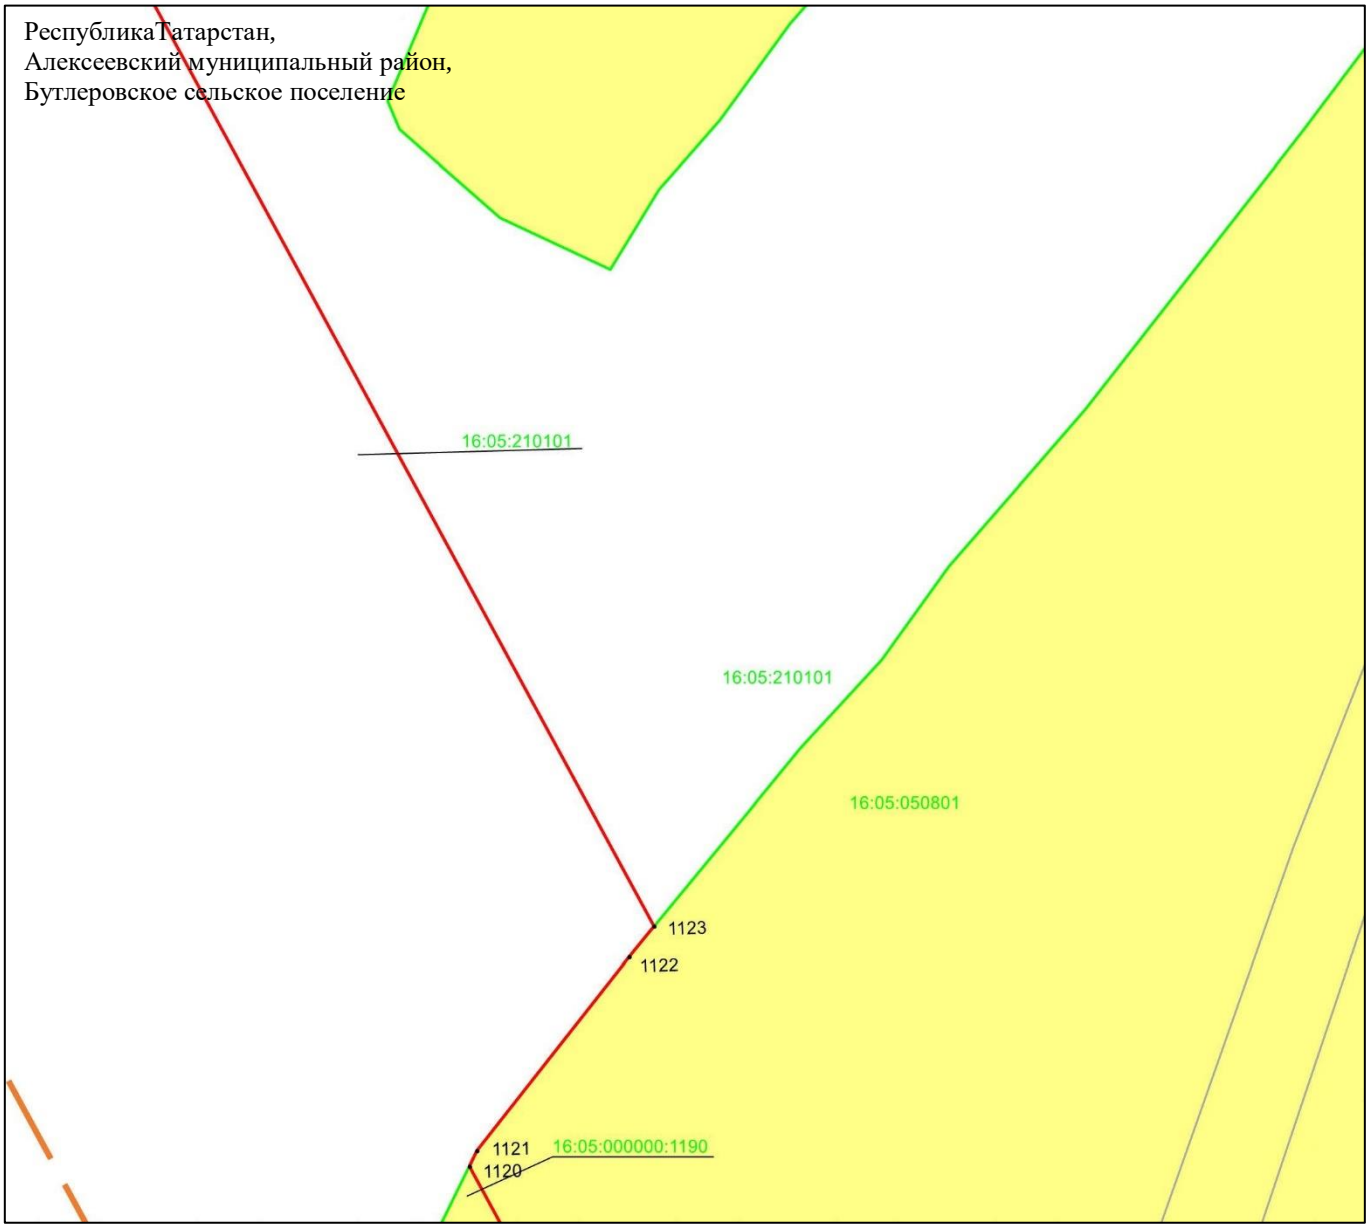

Масштаб 1 : 2 000

Используемые условные знаки и обозначения:

• 1123	– характерная точка границ объекта
	– граница объекта
	– ось инженерного сооружения
	– граница кадастрового квартала
	– земельный участок
16:05:000000:1190	– кадастровый номер земельного участка
16:05:210101	– кадастровый номер квартала.

Схема расположения границ публичного сервитута в целях эксплуатации линейного объекта системы газоснабжения «Магистральный этанопровод «Миннибаево–Казань»»

Лист 26 Выноска 17

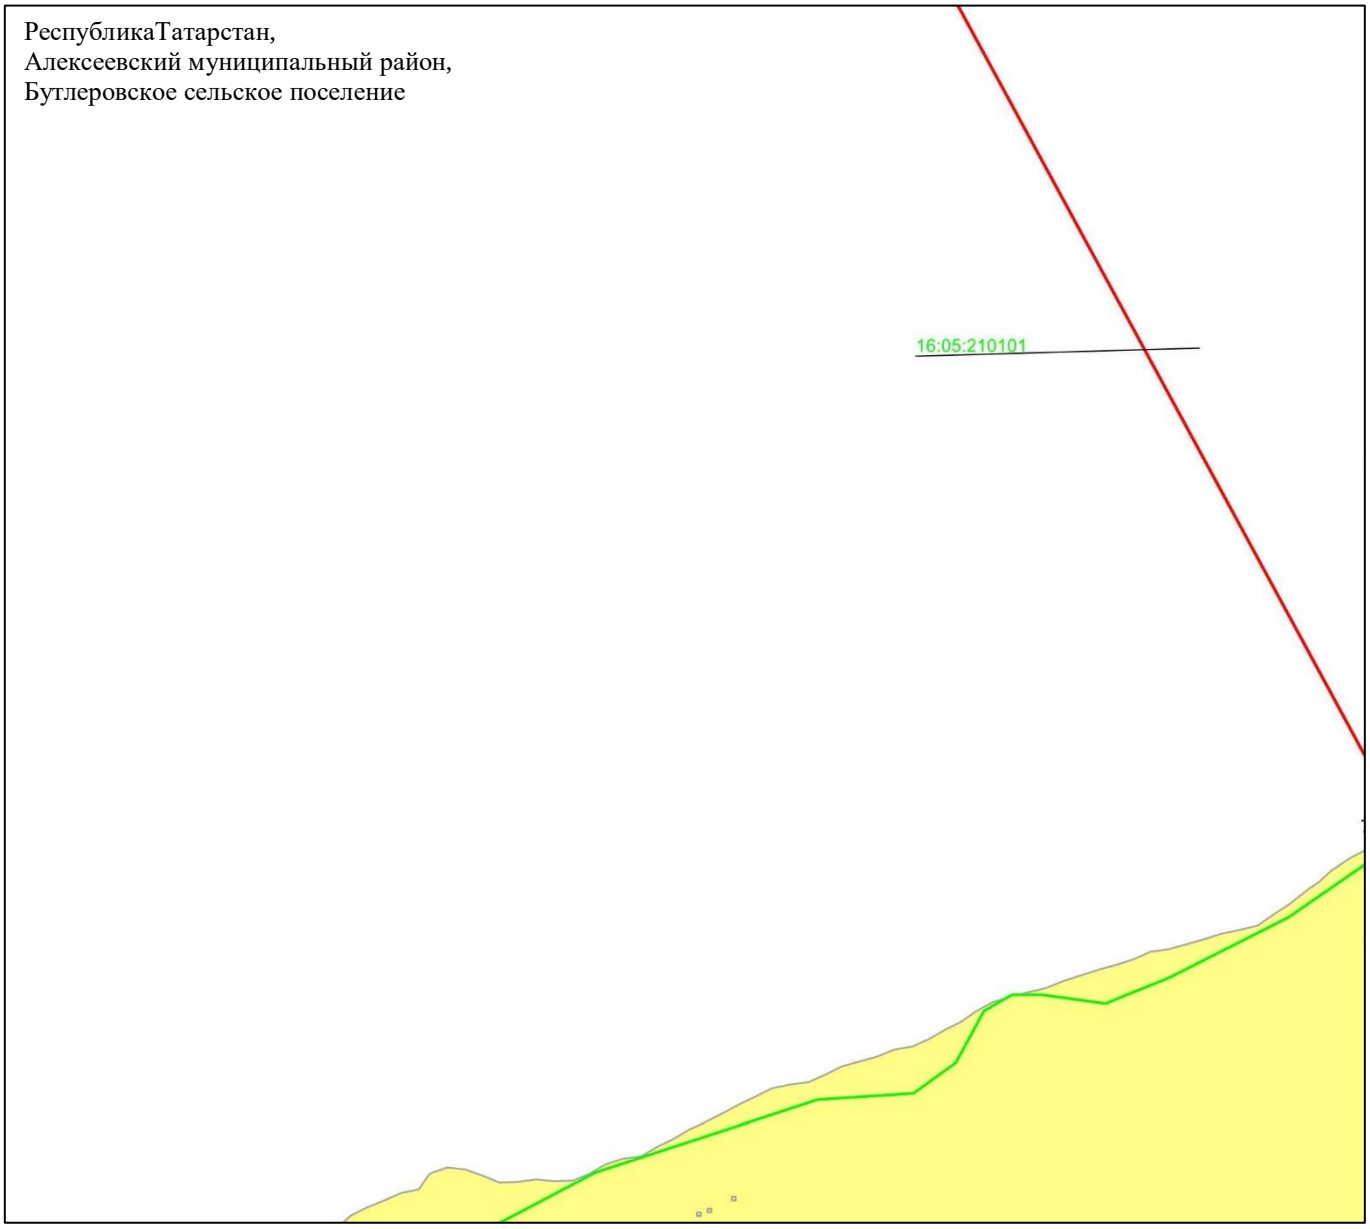

Масштаб 1 : 2 000

Используемые условные знаки и обозначения:

– граница объекта

– граница кадастрового квартала

– земельный участок

16:05:210101 – кадастровый номер квартала.

Схема расположения границ публичного сервитута в целях эксплуатации линейного объекта системы газоснабжения «Магистральный этанопровод «Миннибаево–Казань»»

Лист 26 Выноска 18

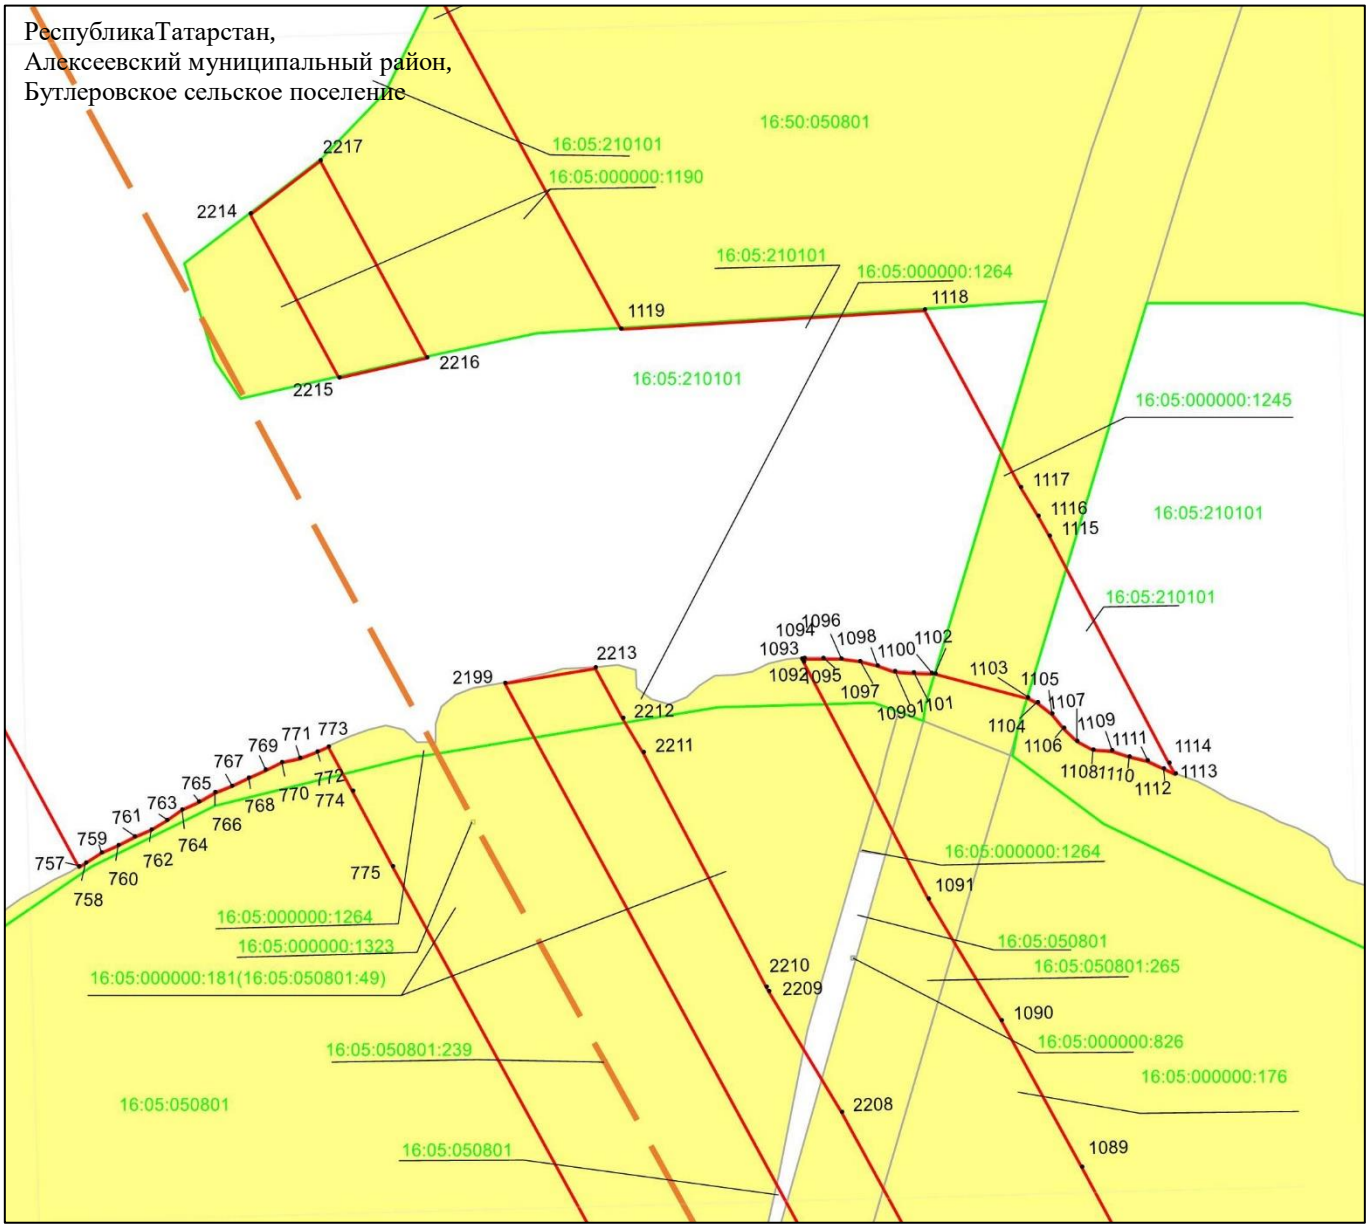

Масштаб 1 : 2 000

Используемые условные знаки и обозначения:

• 1117	– характерная точка границ объекта
	– граница объекта
	– ось инженерного сооружения
	– граница кадастрового квартала
	– земельный участок
16:05:000000:1254	– кадастровый номер земельного участка
16:05:210101	– кадастровый номер квартала.

Схема расположения границ публичного сервитута в целях эксплуатации линейного объекта системы газоснабжения «Магистральный этанопровод «Миннибаево–Казань»»

Лист 26 Выноска 19

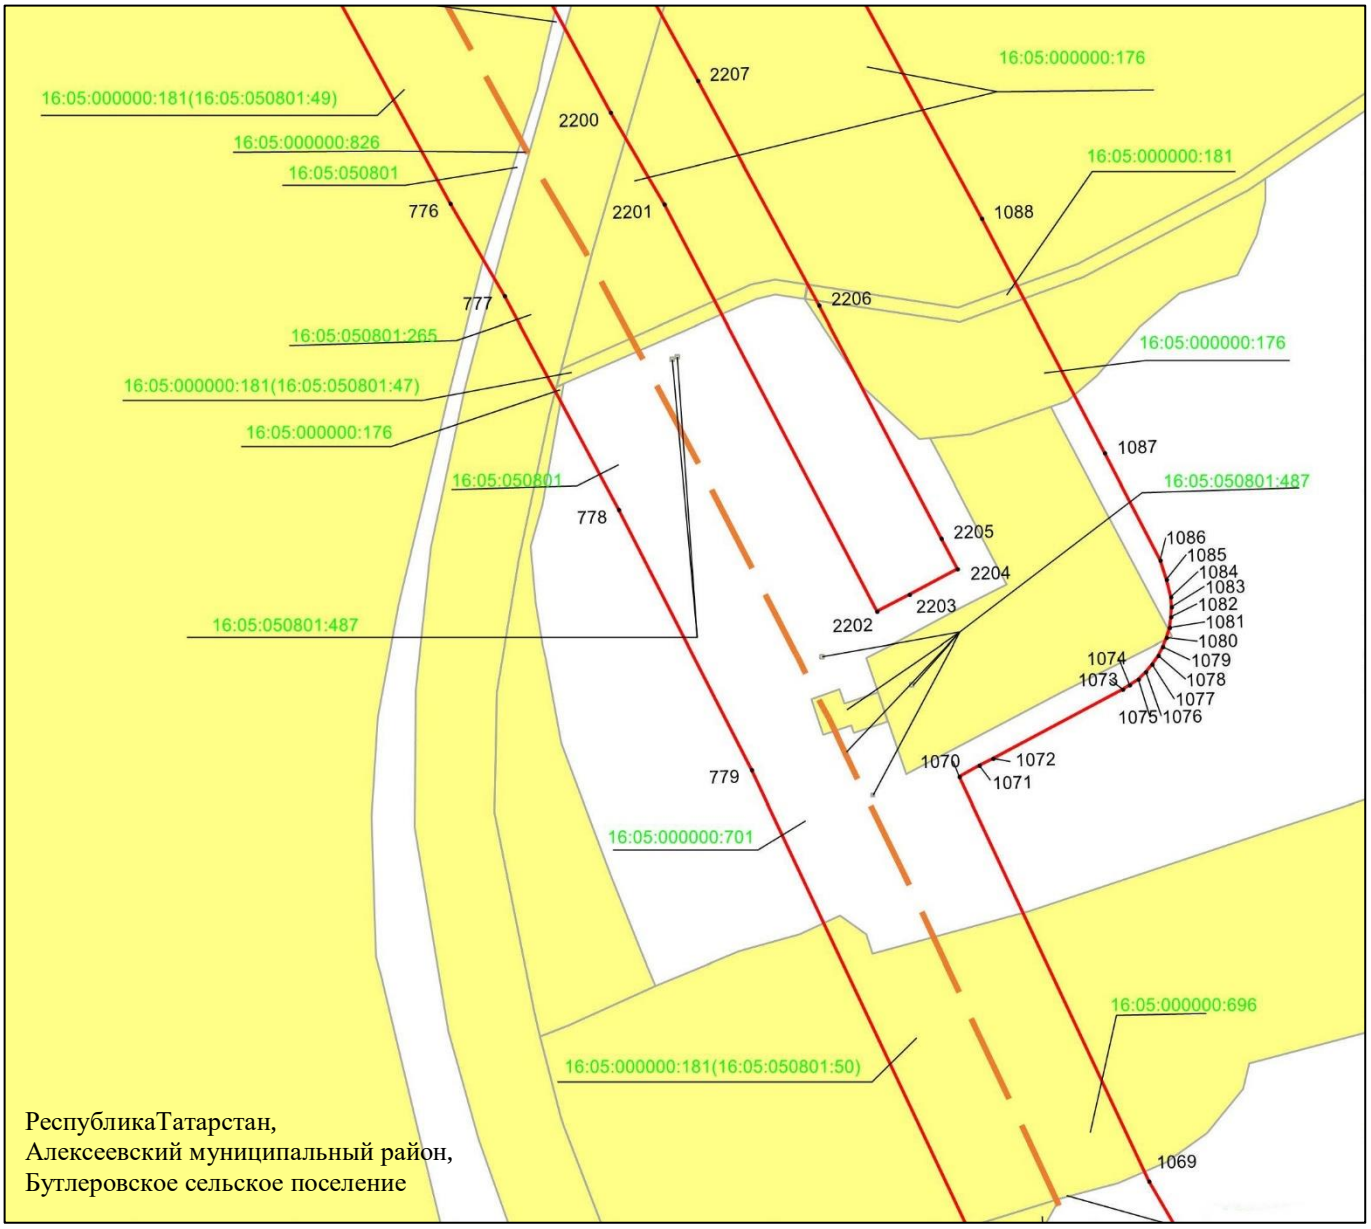

Масштаб 1 : 2 000

Используемые условные знаки и обозначения:

• 1069 – характерная точка границ объекта

– граница объекта

– ось инженерного сооружения

– земельный участок

16:05:000000:1190 – кадастровый номер земельного участка

16:05:050801 – кадастровый номер квартала.

Схема расположения границ публичного сервитута в целях эксплуатации линейного объекта системы газоснабжения «Магистральный этанопровод «Миннибаево–Казань»»

Лист 26 Выноска 20

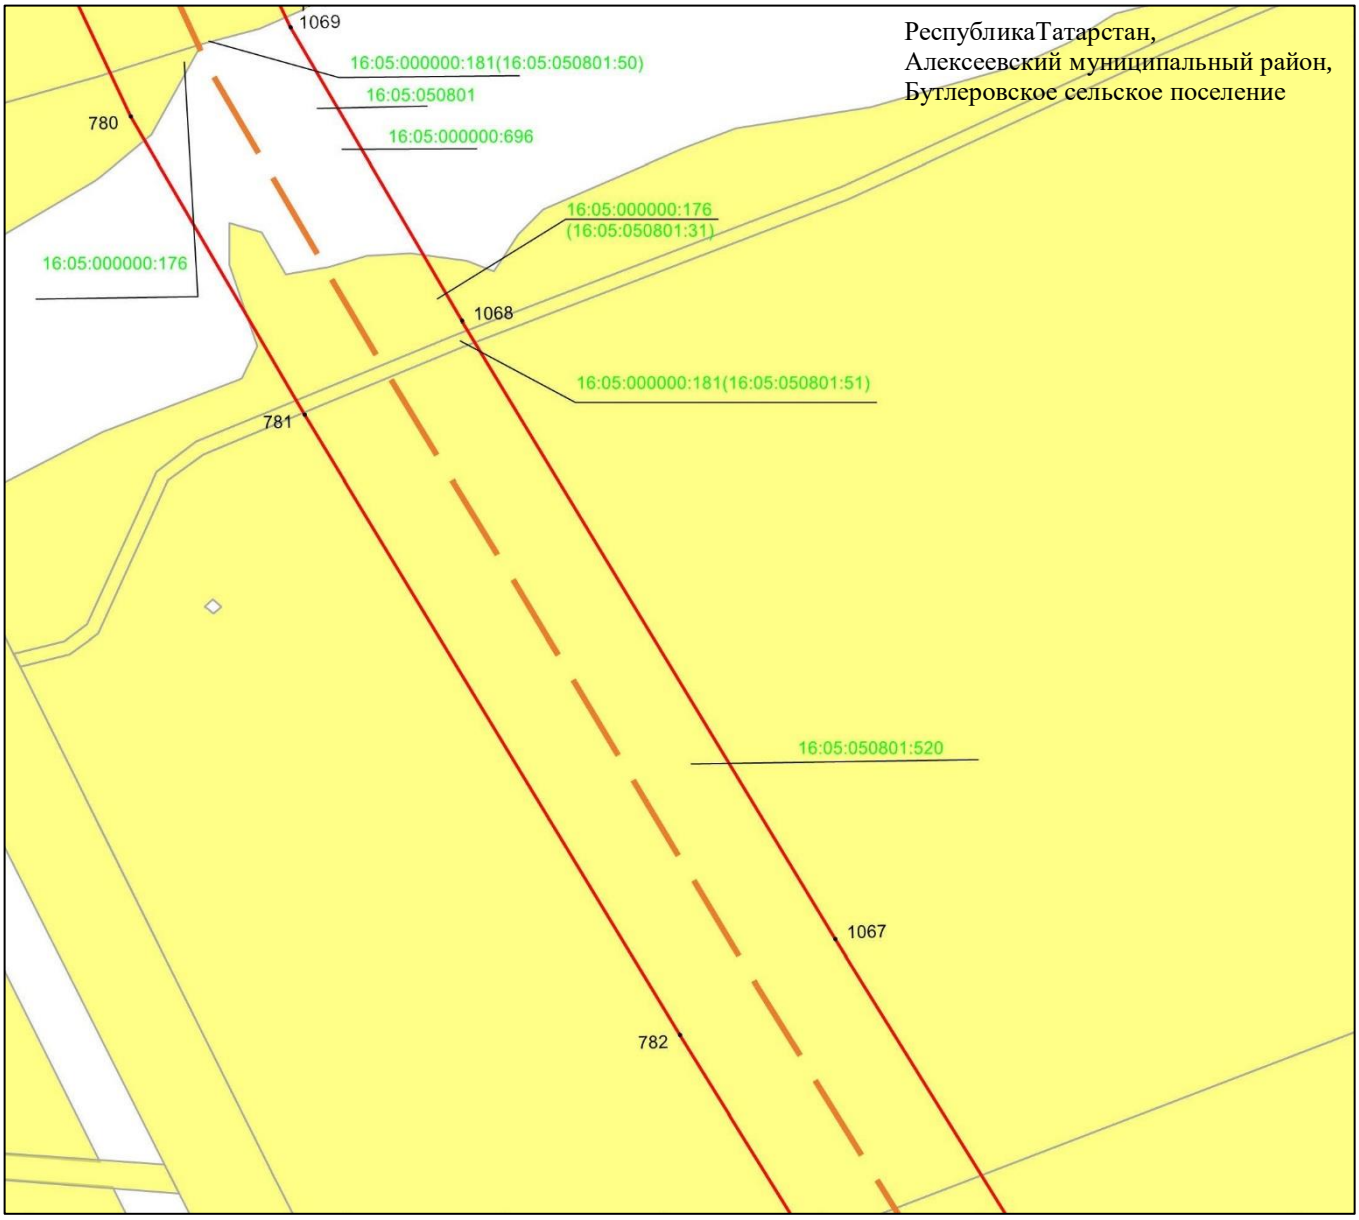

Масштаб 1 : 2 000

Используемые условные знаки и обозначения:

• 1068	– характерная точка границ объекта
	– граница объекта
	– ось инженерного сооружения
	– земельный участок
16:05:000000:176	– кадастровый номер земельного участка
16:05:050801	– кадастровый номер квартала.

Схема расположения границ публичного сервитута в целях эксплуатации линейного объекта системы газоснабжения «Магистральный этанопровод «Миннибаево–Казань»»

Лист 26 Выноска 21

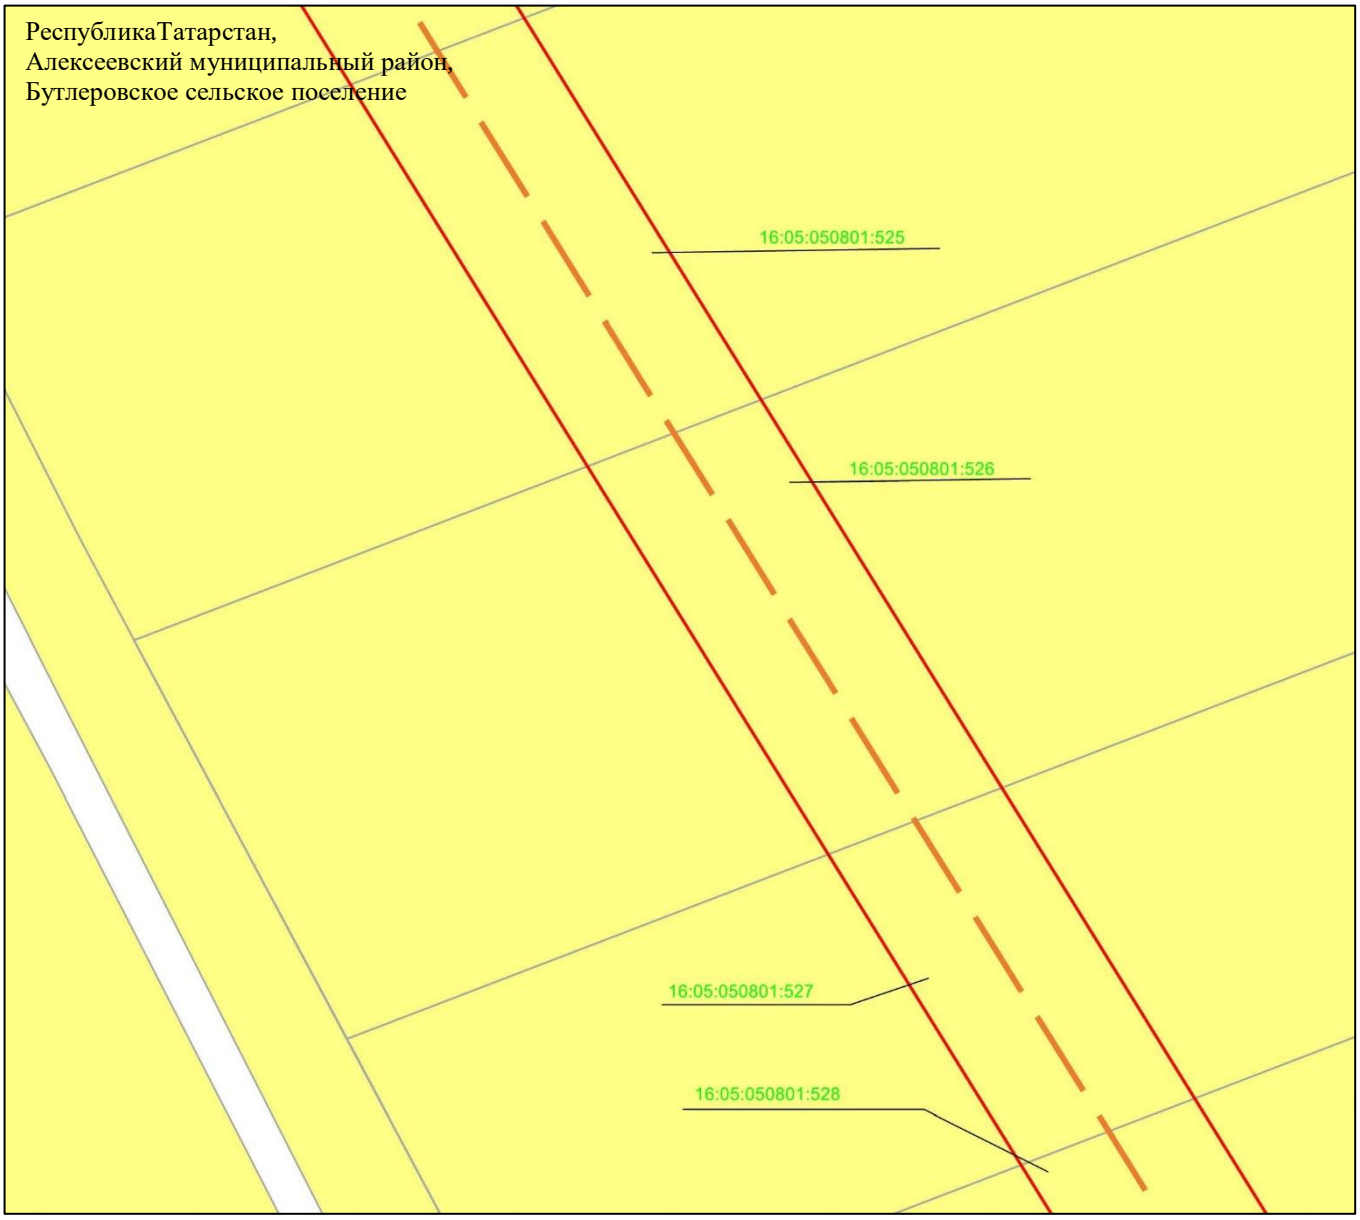

Масштаб 1 : 2 000

Используемые условные знаки и обозначения:

– граница объекта

– ось инженерного сооружения

– земельный участок

16:05:050801:525 – кадастровый номер земельного участка

Схема расположения границ публичного сервитута в целях эксплуатации линейного объекта системы газоснабжения «Магистральный этанопровод «Миннибаево–Казань»»

Лист 26 Выноска 22

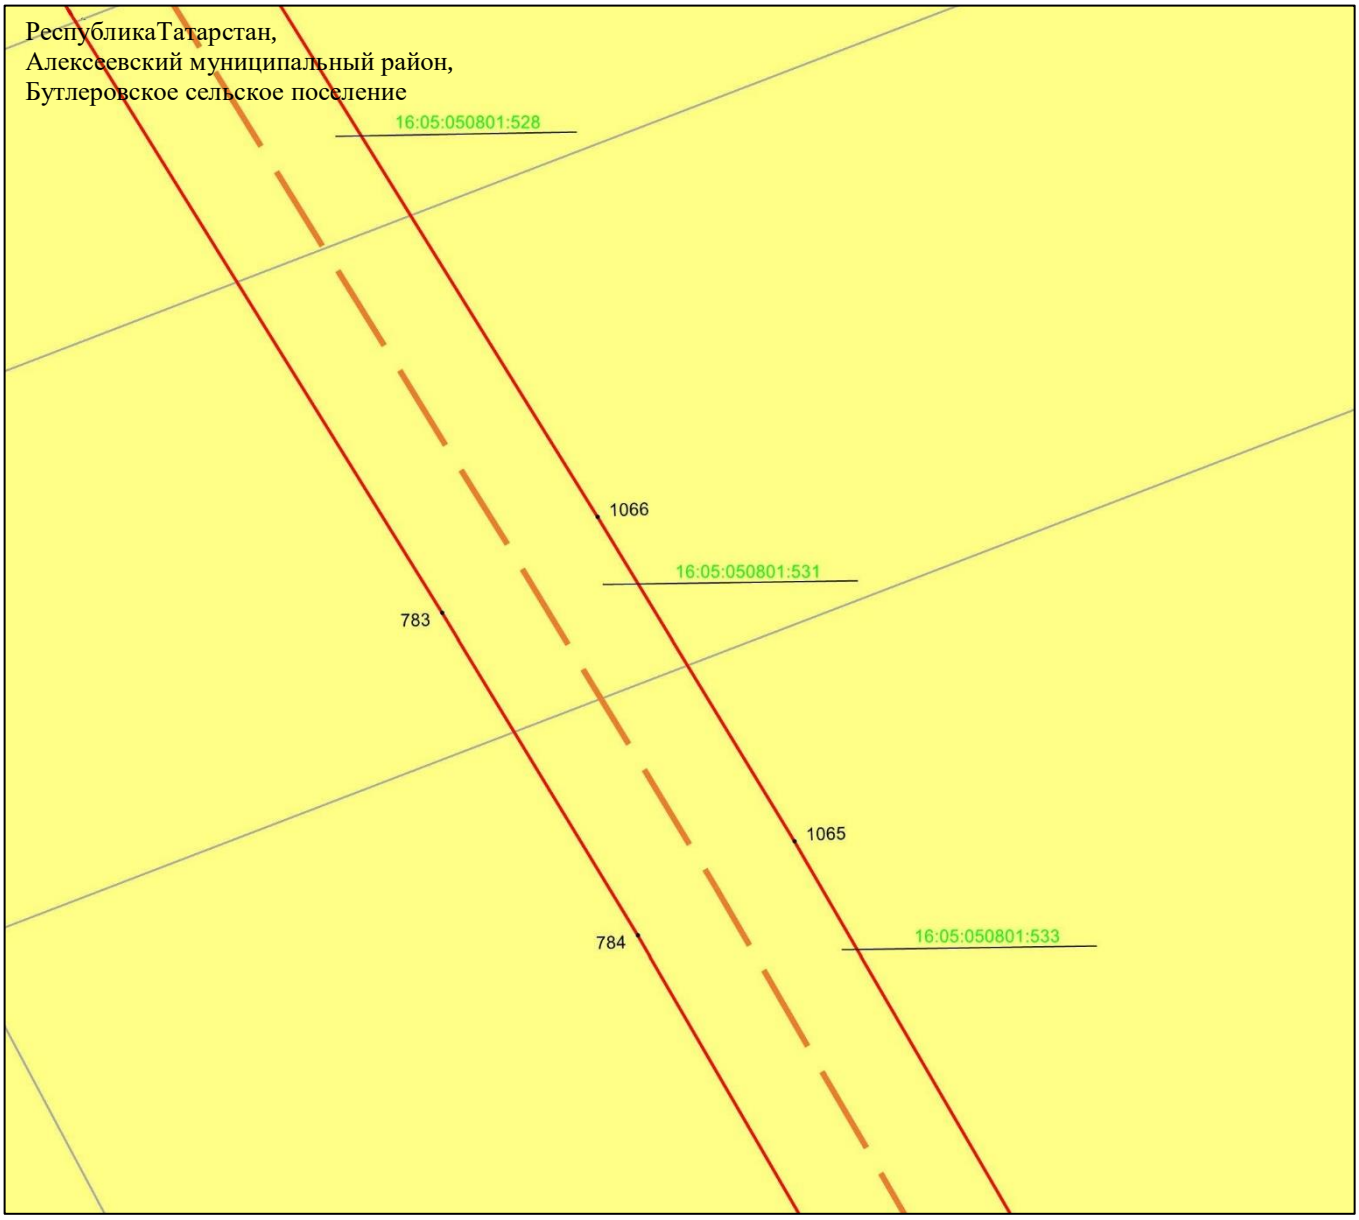

Масштаб 1 : 2 000

Используемые условные знаки и обозначения:

- • 1066 – характерная точка границ объекта
- – граница объекта
- – ось инженерного сооружения
- – земельный участок
- 16:05:050801:531 – кадастровый номер земельного участка

Схема расположения границ публичного сервитута в целях эксплуатации линейного объекта системы газоснабжения «Магистральный этанопровод «Миннибаево–Казань»»

Лист 27

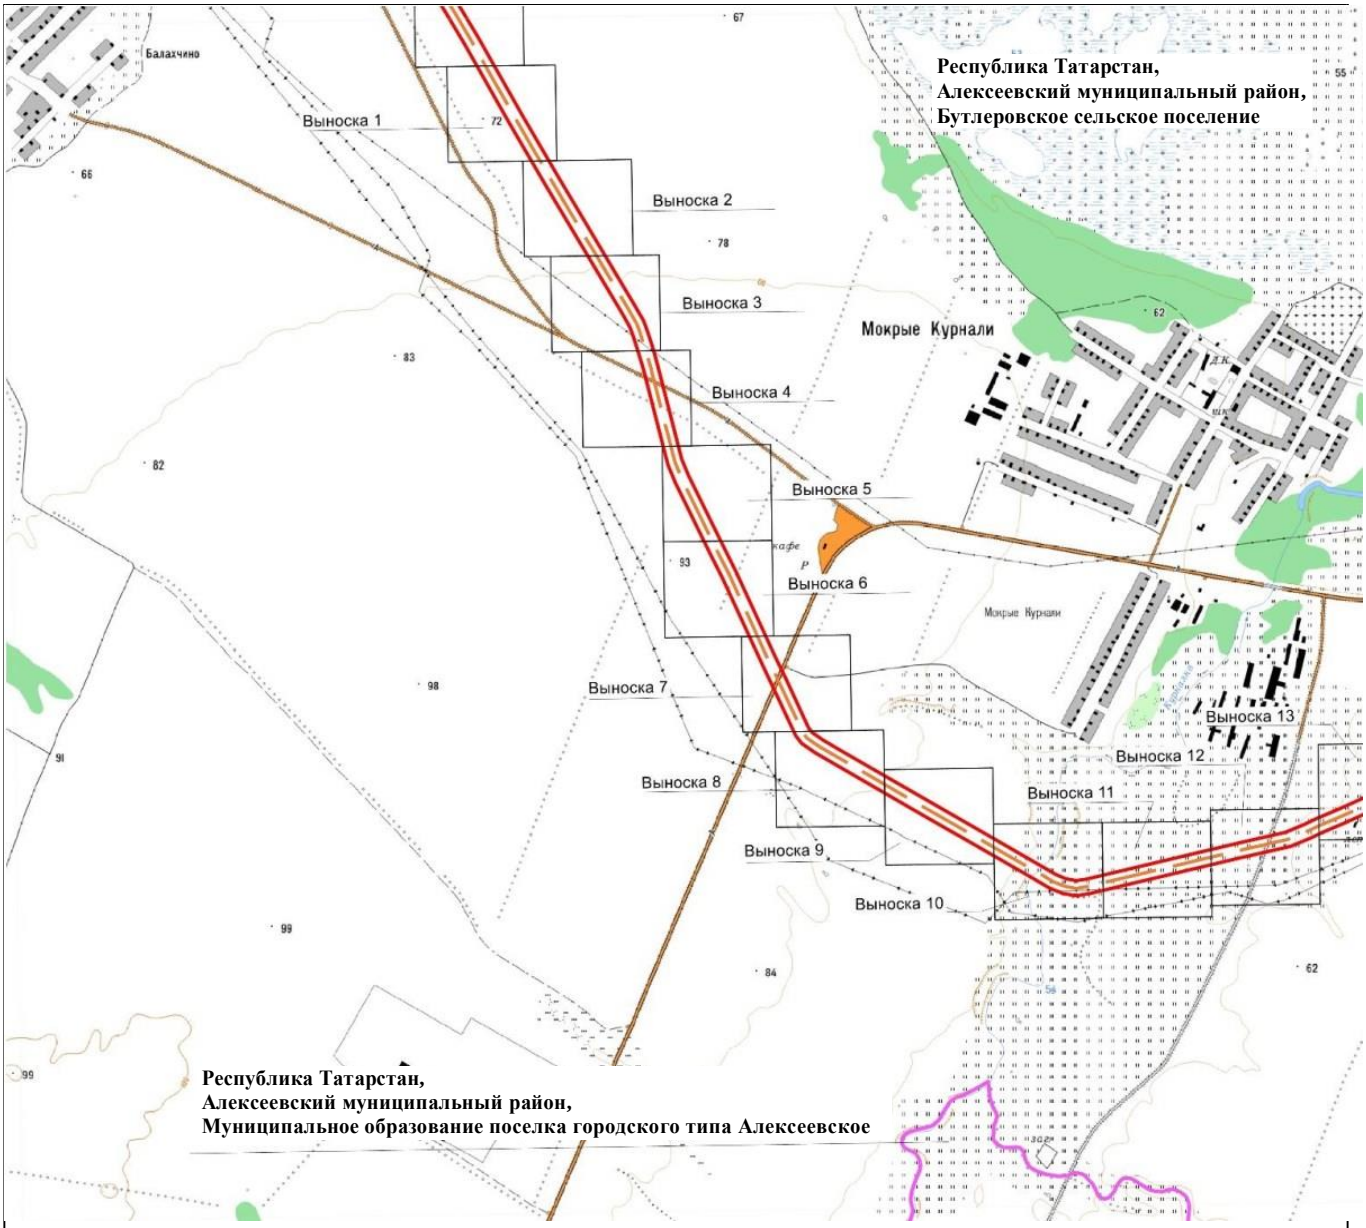

Масштаб 1 : 25 000

Используемые условные знаки и обозначения:

– проектное местоположение инженерного сооружения (ось газопровода)

– граница публичного сервитута

– граница сельского поселения

Схема расположения границ публичного сервитута в целях эксплуатации линейного объекта системы газоснабжения «Магистральный этанопровод «Миннибаево–Казань»»

Лист 27 Выноска 1

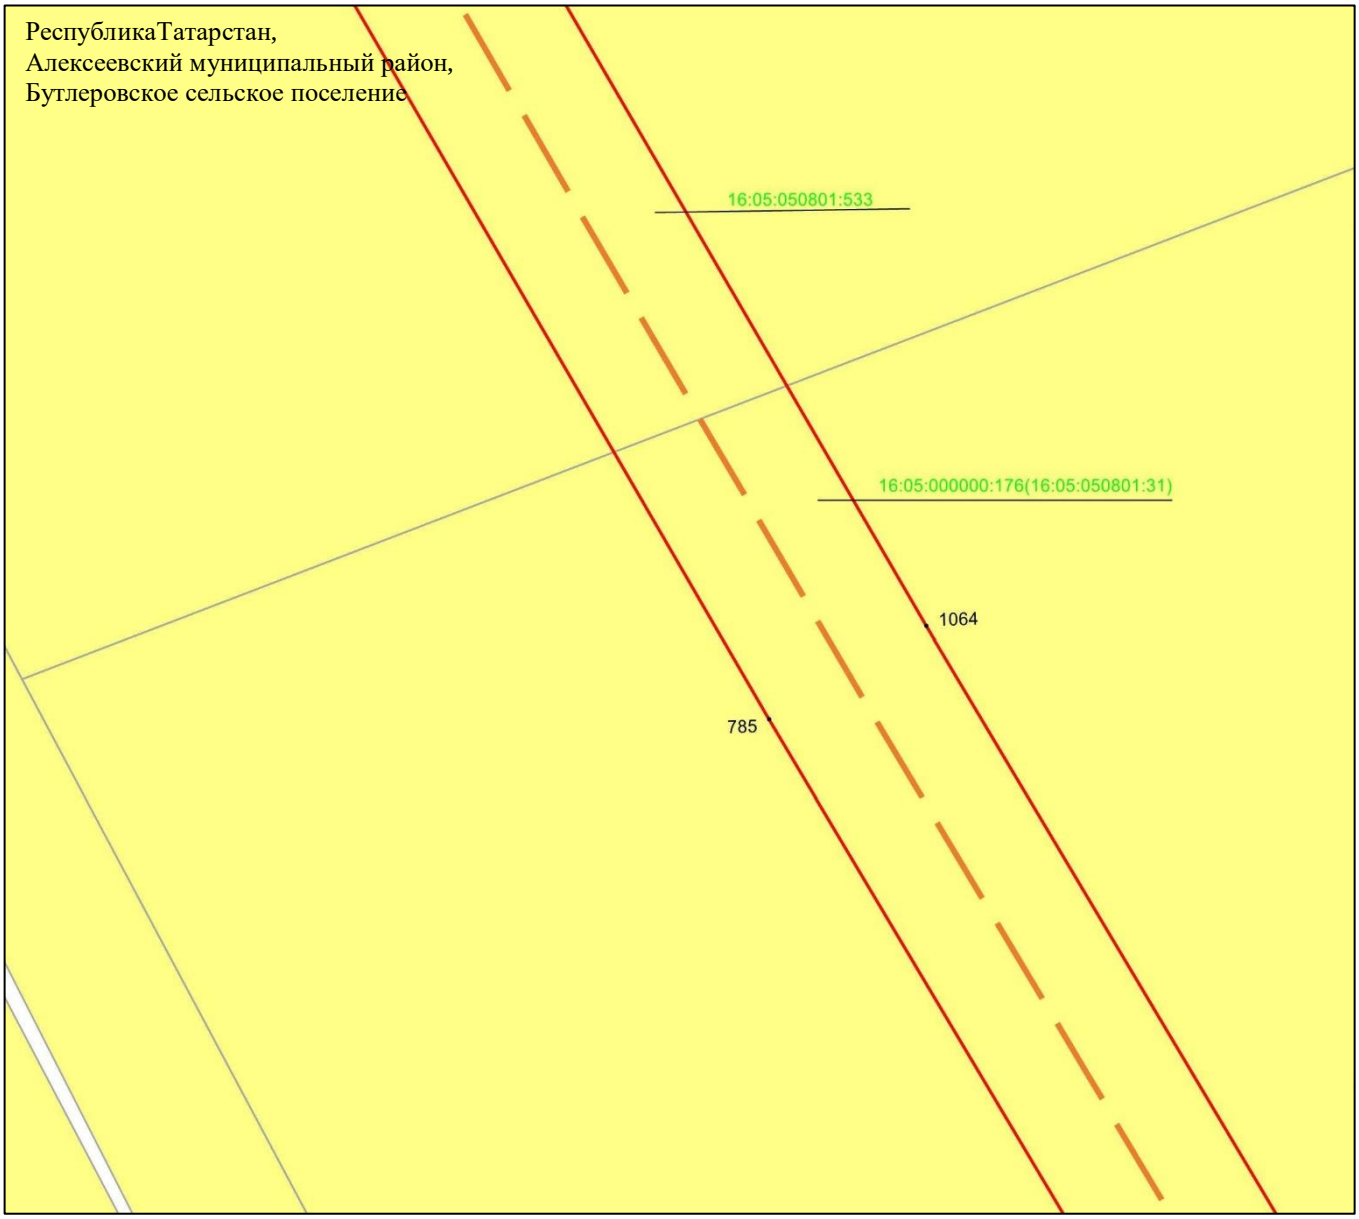

Масштаб 1 : 2 000

Используемые условные знаки и обозначения:

- • 1064 – характерная точка границ объекта
- – граница объекта
- – ось инженерного сооружения
- – земельный участок
- 16:05:050801:533 – кадастровый номер земельного участка

Схема расположения границ публичного сервитута в целях эксплуатации линейного объекта системы газоснабжения «Магистральный этанопровод «Миннибаево–Казань»»

Лист 27 Выноска 2

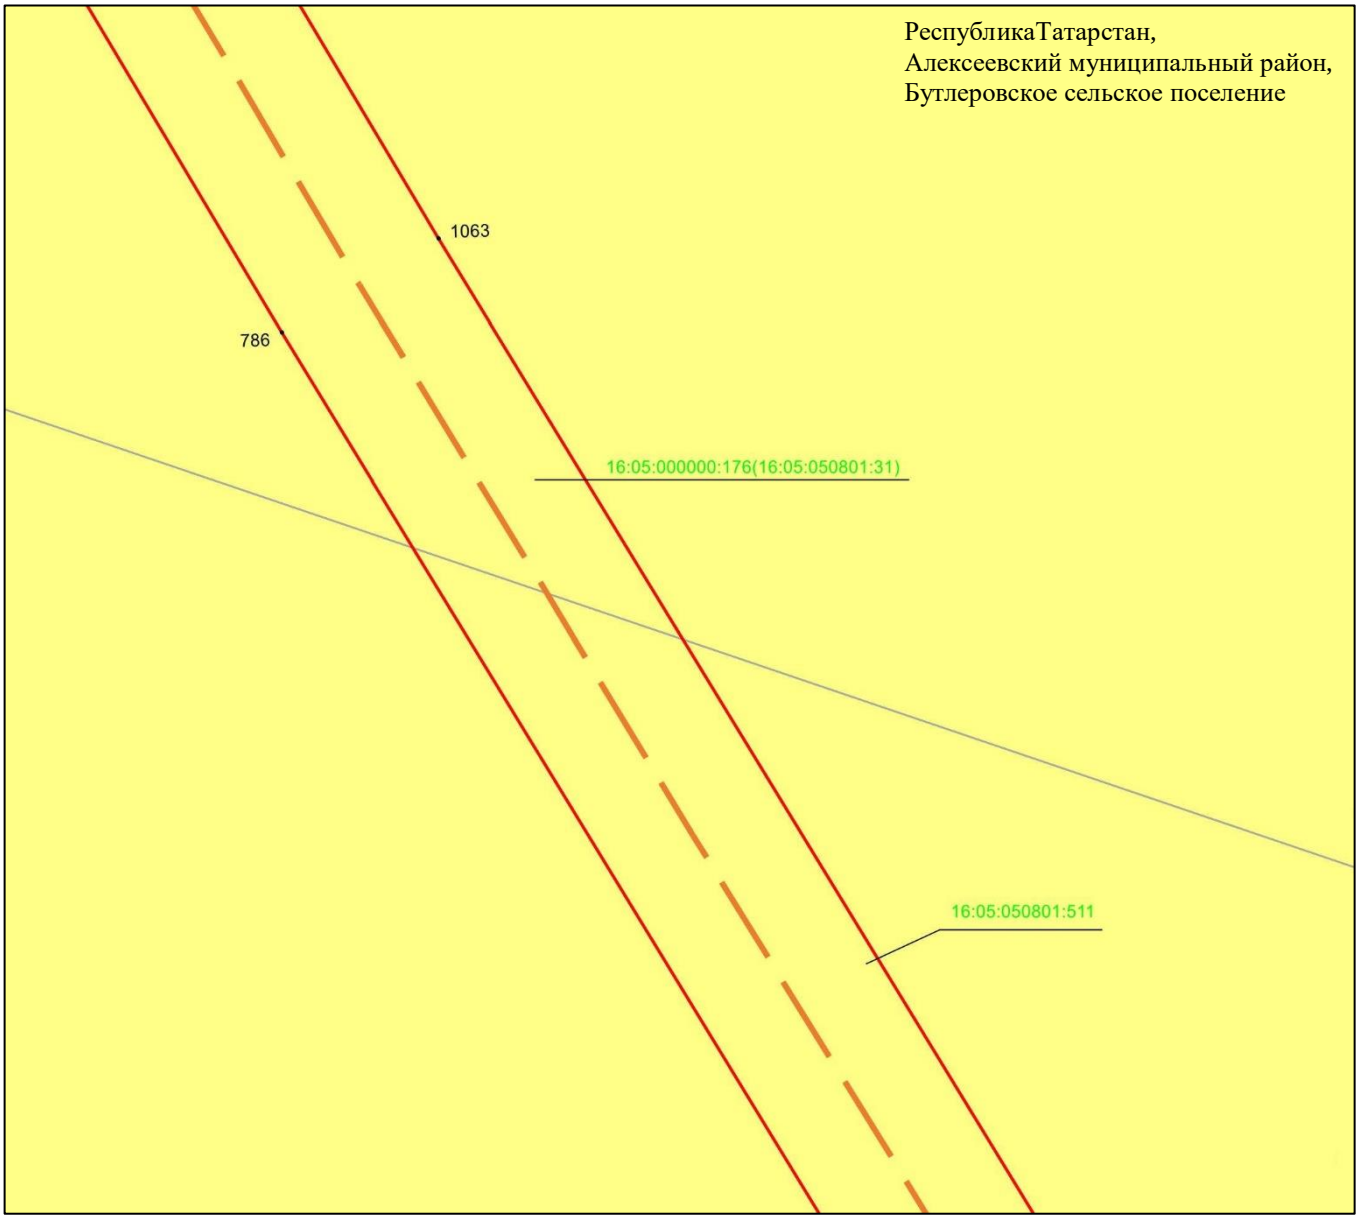

Масштаб 1 : 2 000

Используемые условные знаки и обозначения:

• 1063 – характерная точка границ объекта

– граница объекта

– ось инженерного сооружения

– земельный участок

16:05:050801:511 – кадастровый номер земельного участка

Схема расположения границ публичного сервитута в целях эксплуатации линейного объекта системы газоснабжения «Магистральный этанопровод «Миннибаево–Казань»»

Лист 27 Выноска 3

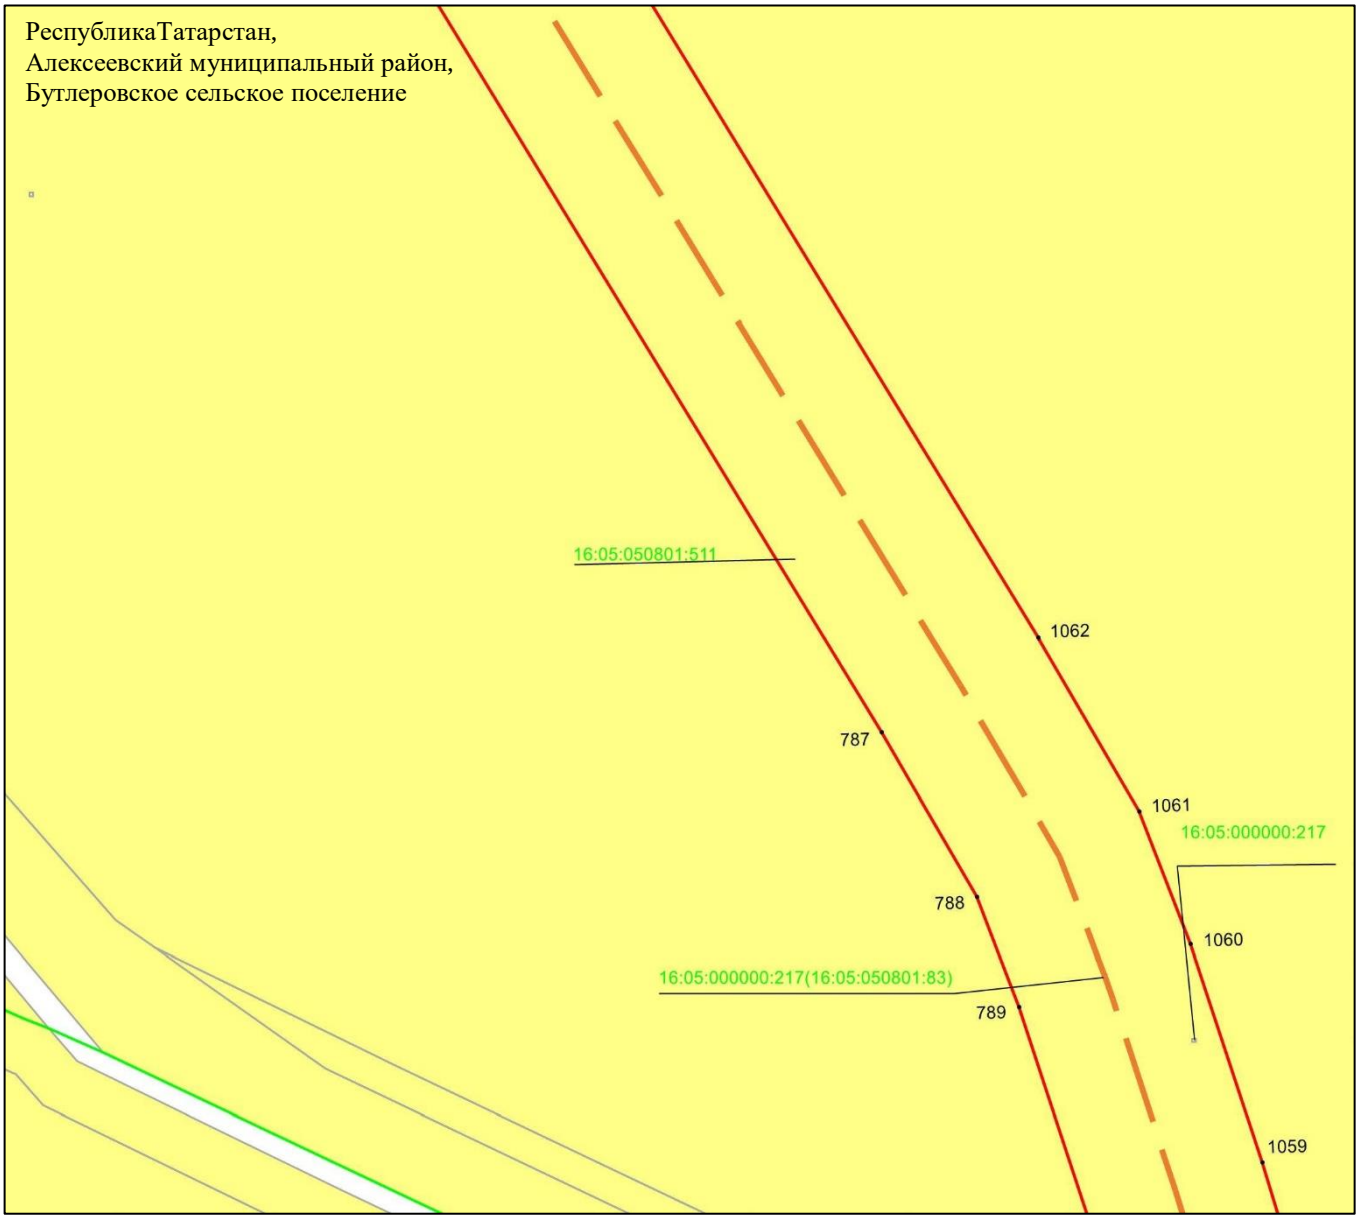

Масштаб 1 : 2 000

Используемые условные знаки и обозначения:

- • 1062 – характерная точка границ объекта
- – граница объекта
- – ось инженерного сооружения
- – граница кадастрового квартала
- – земельный участок
- 16:05:050801:511 – кадастровый номер земельного участка

Схема расположения границ публичного сервитута в целях эксплуатации линейного объекта системы газоснабжения «Магистральный этанопровод «Миннибаево–Казань»»

Лист 27 Выноска 4

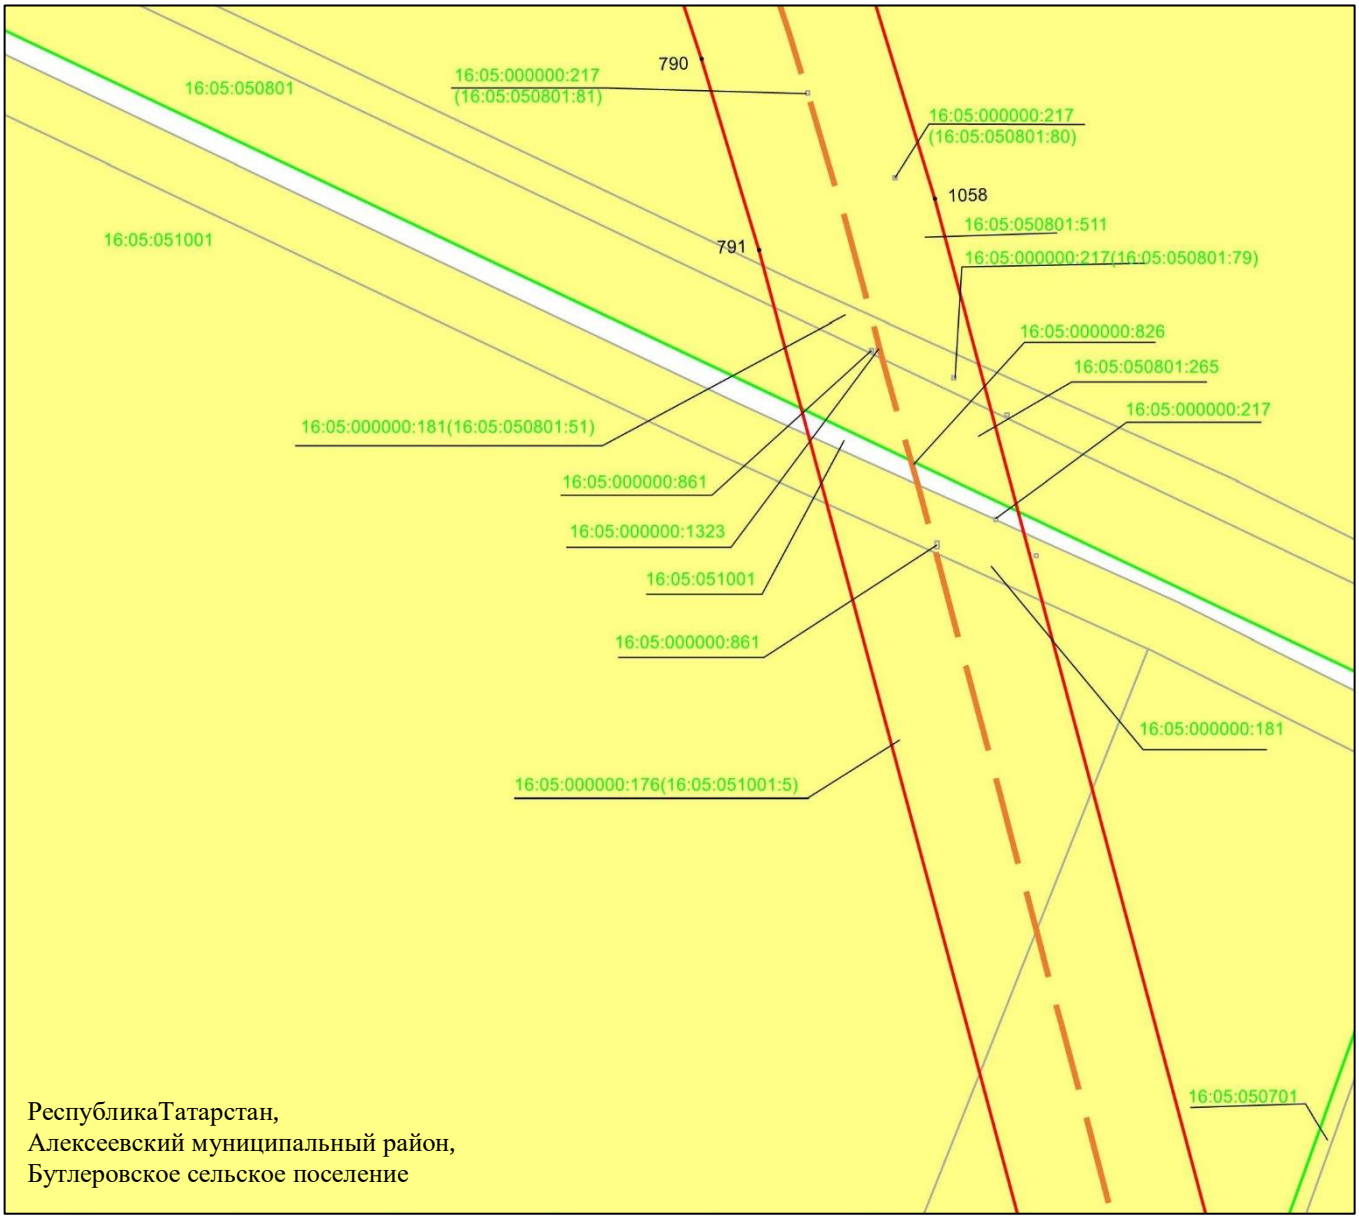

Масштаб 1 : 2 000

Используемые условные знаки и обозначения:

• 1058	– характерная точка границ объекта
	– граница объекта
	– ось инженерного сооружения
	– граница кадастрового квартала
	– земельный участок
16:05:050801:511	– кадастровый номер земельного участка
16:24:050801	– кадастровый номер квартала.

Схема расположения границ публичного сервитута в целях эксплуатации линейного объекта системы газоснабжения «Магистральный этанопровод «Миннибаево–Казань»»

Лист 27 Выноска 5

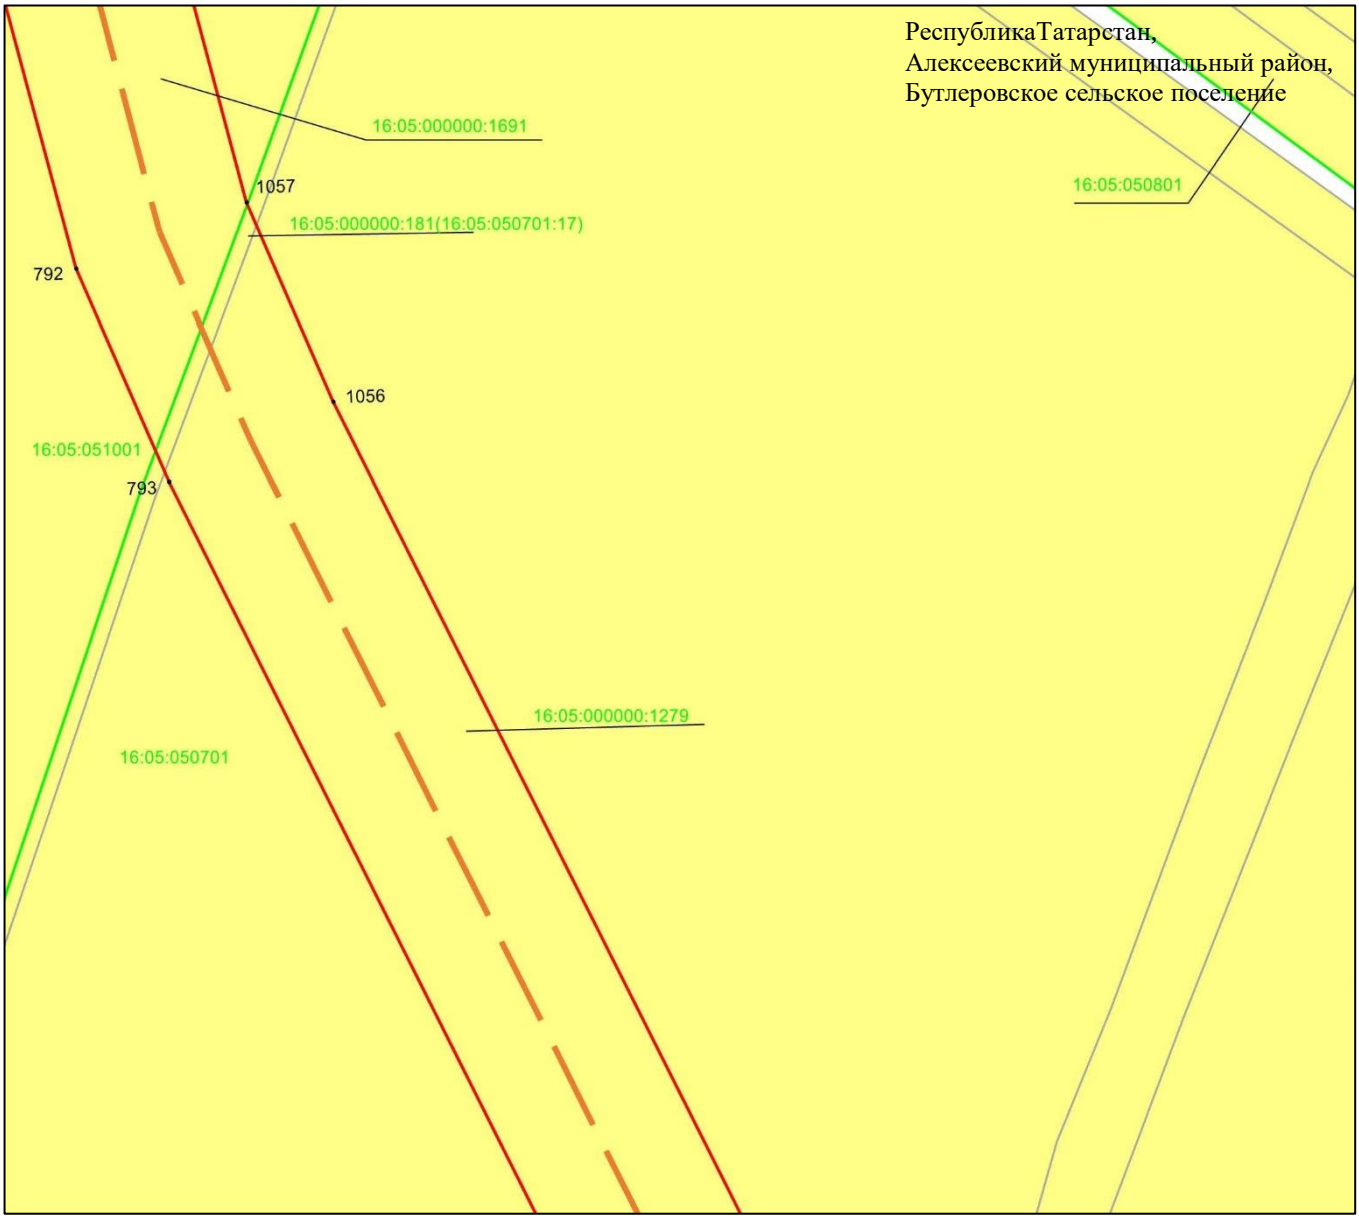

Масштаб 1 : 2 000

Используемые условные знаки и обозначения:

- • 1056 – характерная точка границ объекта
- – граница объекта
- – ось инженерного сооружения
- – граница кадастрового квартала
- – земельный участок
- 16:05:050801:531 – кадастровый номер земельного участка
- 16:05:051001 – кадастровый номер квартала.

Схема расположения границ публичного сервитута в целях эксплуатации линейного объекта системы газоснабжения «Магистральный этанопровод «Миннибаево–Казань»»

Лист 27 Выноска 6

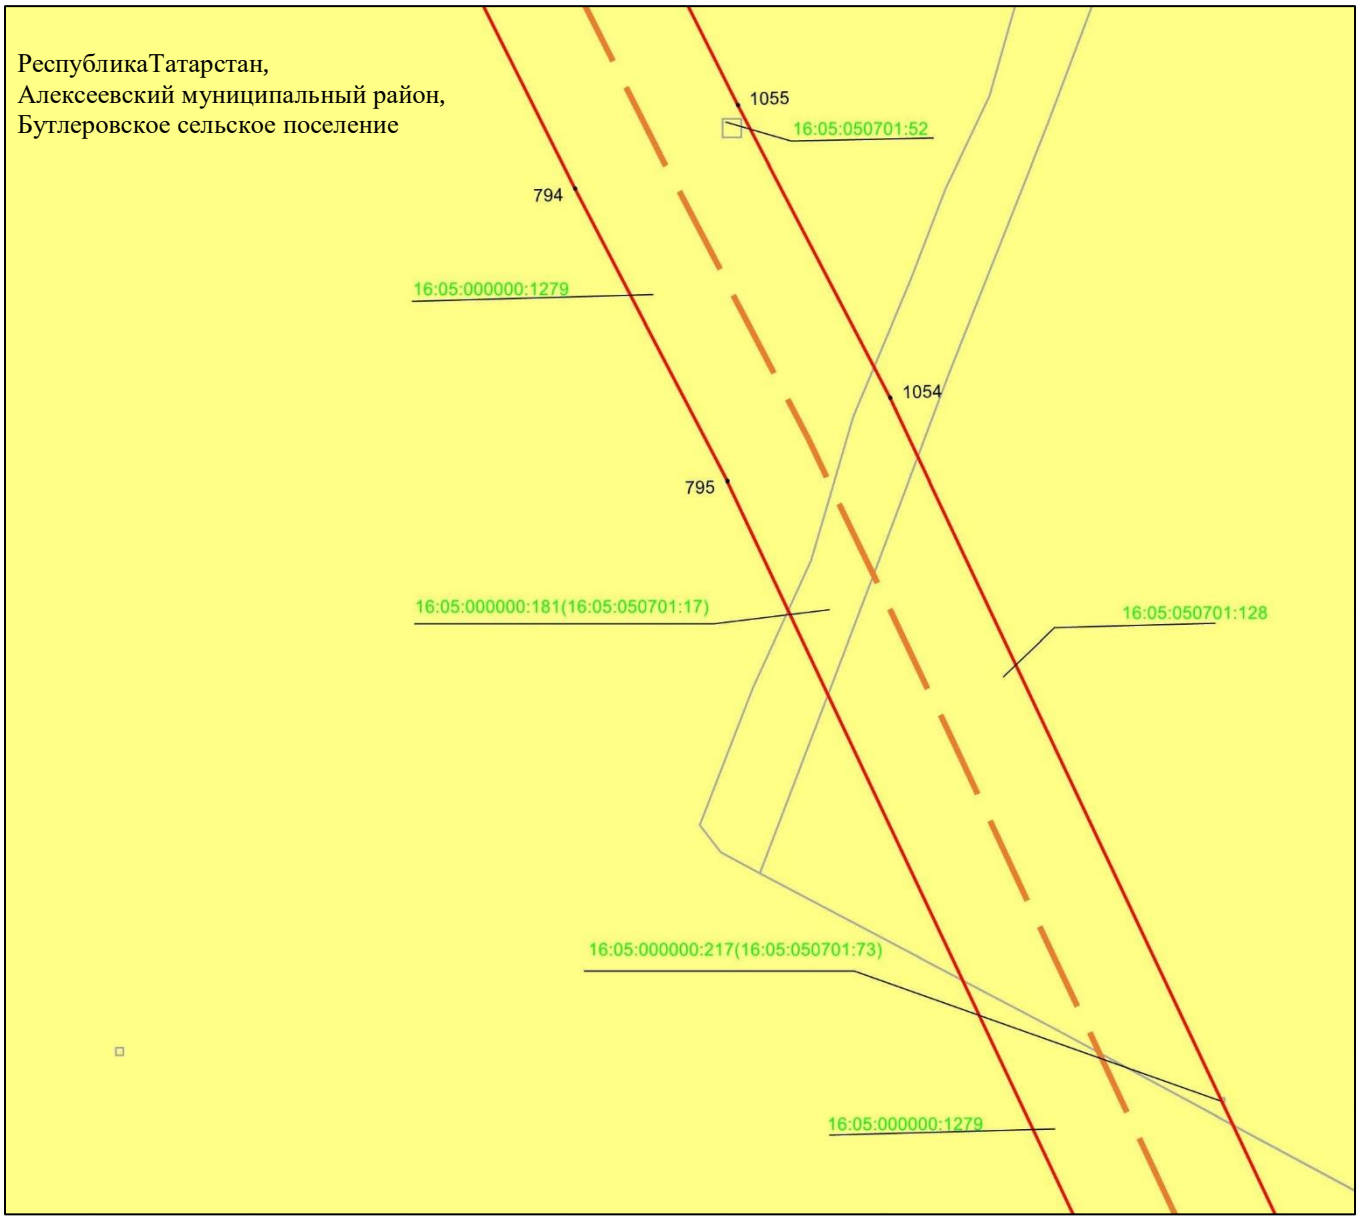

Масштаб 1 : 2 000

Используемые условные знаки и обозначения:

1055 – характерная точка границ объекта

– граница объекта

– ось инженерного сооружения

– земельный участок

16:05:050701:128 – кадастровый номер земельного участка

Схема расположения границ публичного сервитута в целях эксплуатации линейного объекта системы газоснабжения «Магистральный этанопровод «Миннибаево–Казань»»

Лист 27 Выноска 7

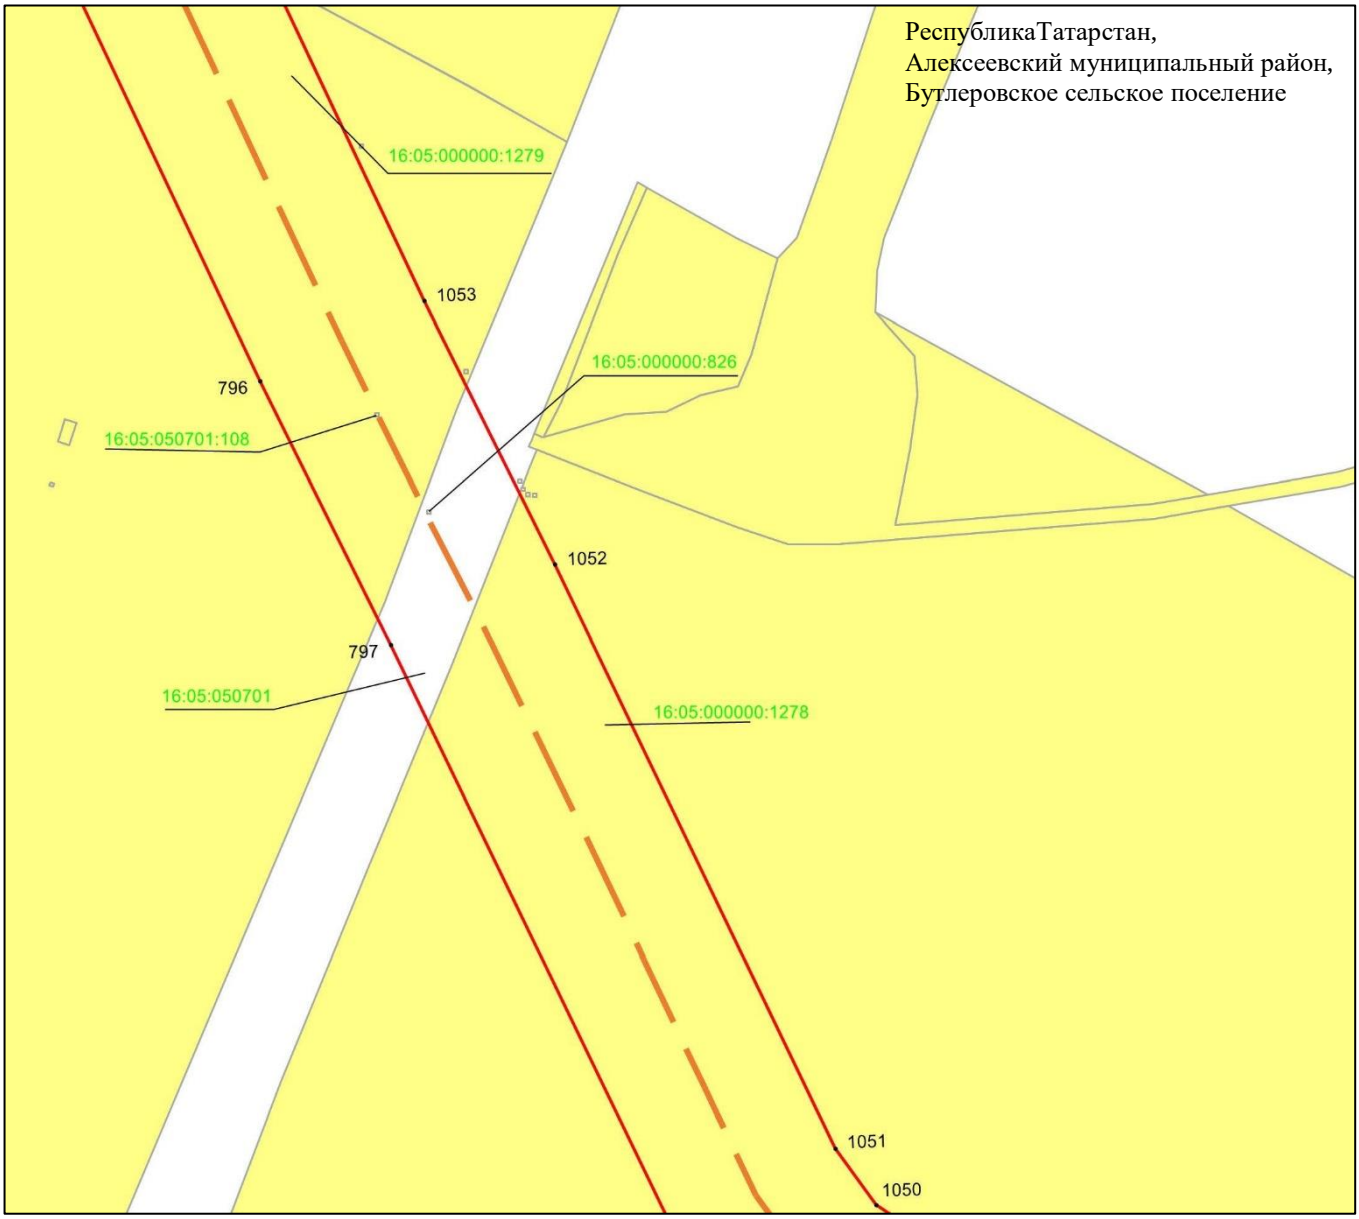

Масштаб 1 : 2 000

Используемые условные знаки и обозначения:

• 1052	– характерная точка границ объекта
	– граница объекта
	– ось инженерного сооружения
	– земельный участок
16:05:050701:108	– кадастровый номер земельного участка
16:05:051001	– кадастровый номер квартала.

Схема расположения границ публичного сервитута в целях эксплуатации линейного объекта системы газоснабжения «Магистральный этанопровод «Миннибаево–Казань»»

Лист 27 Выноска 8

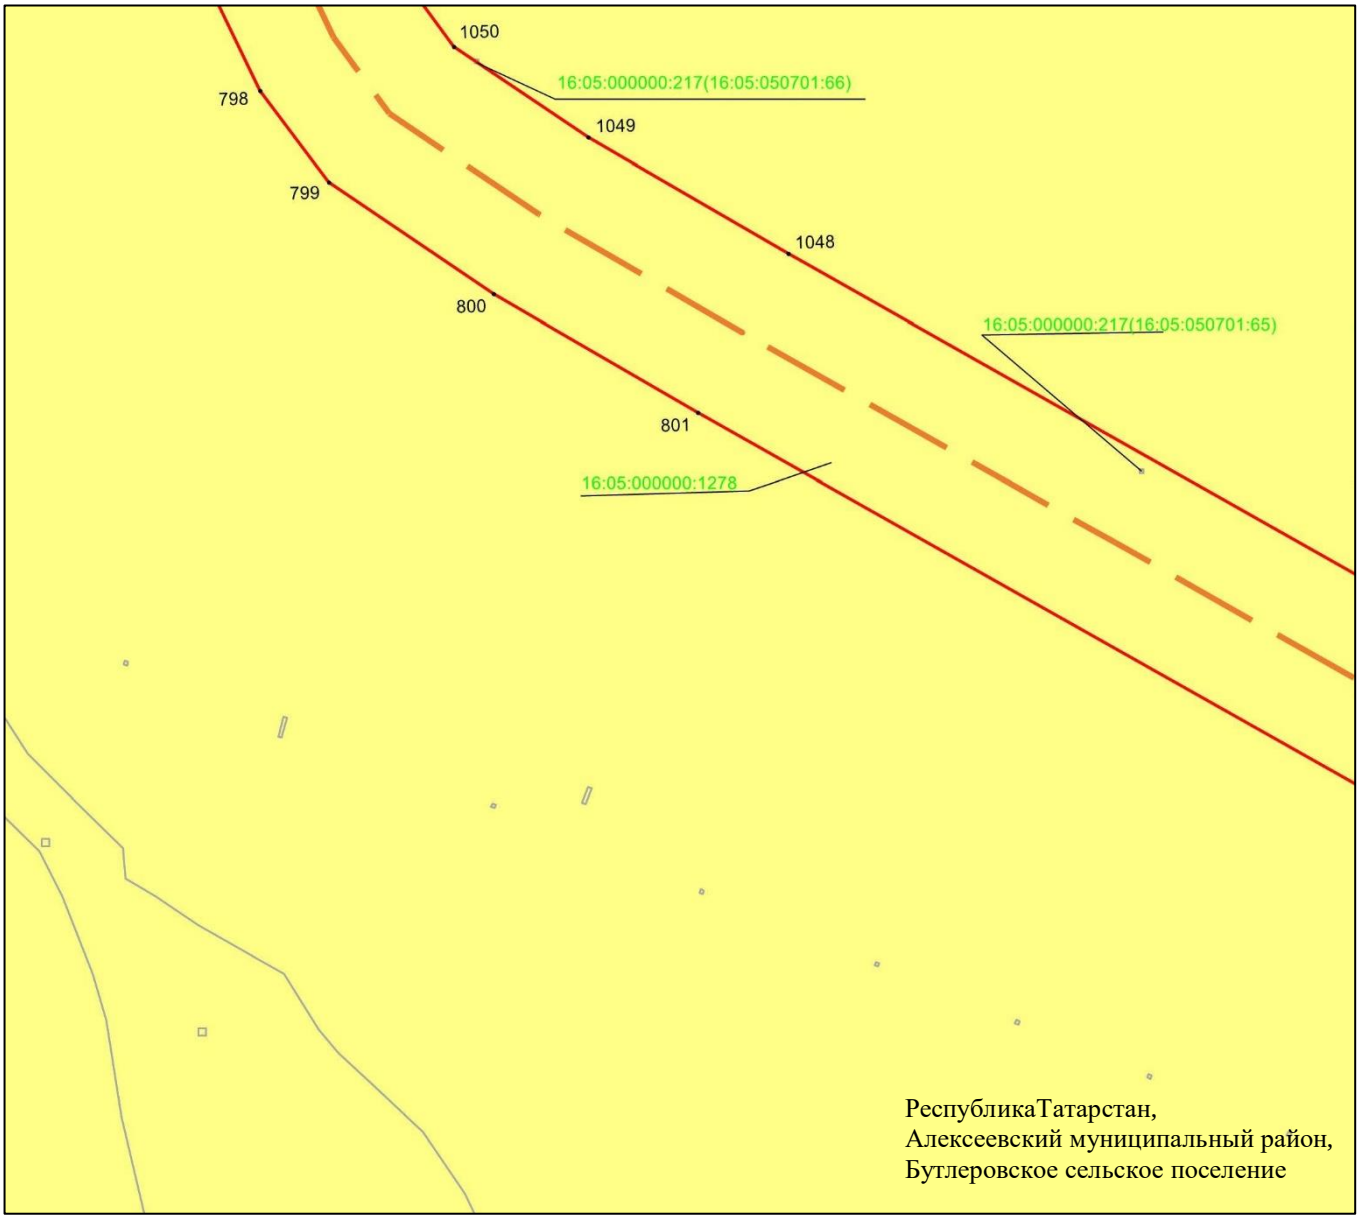

Масштаб 1 : 2 000

Используемые условные знаки и обозначения:

• 1050 – характерная точка границ объекта

– граница объекта

– ось инженерного сооружения

– земельный участок

16:05:000000:1278 – кадастровый номер земельного участка

Схема расположения границ публичного сервитута в целях эксплуатации линейного объекта системы газоснабжения «Магистральный этанопровод «Миннибаево–Казань»»

Лист 27 Выноска 9

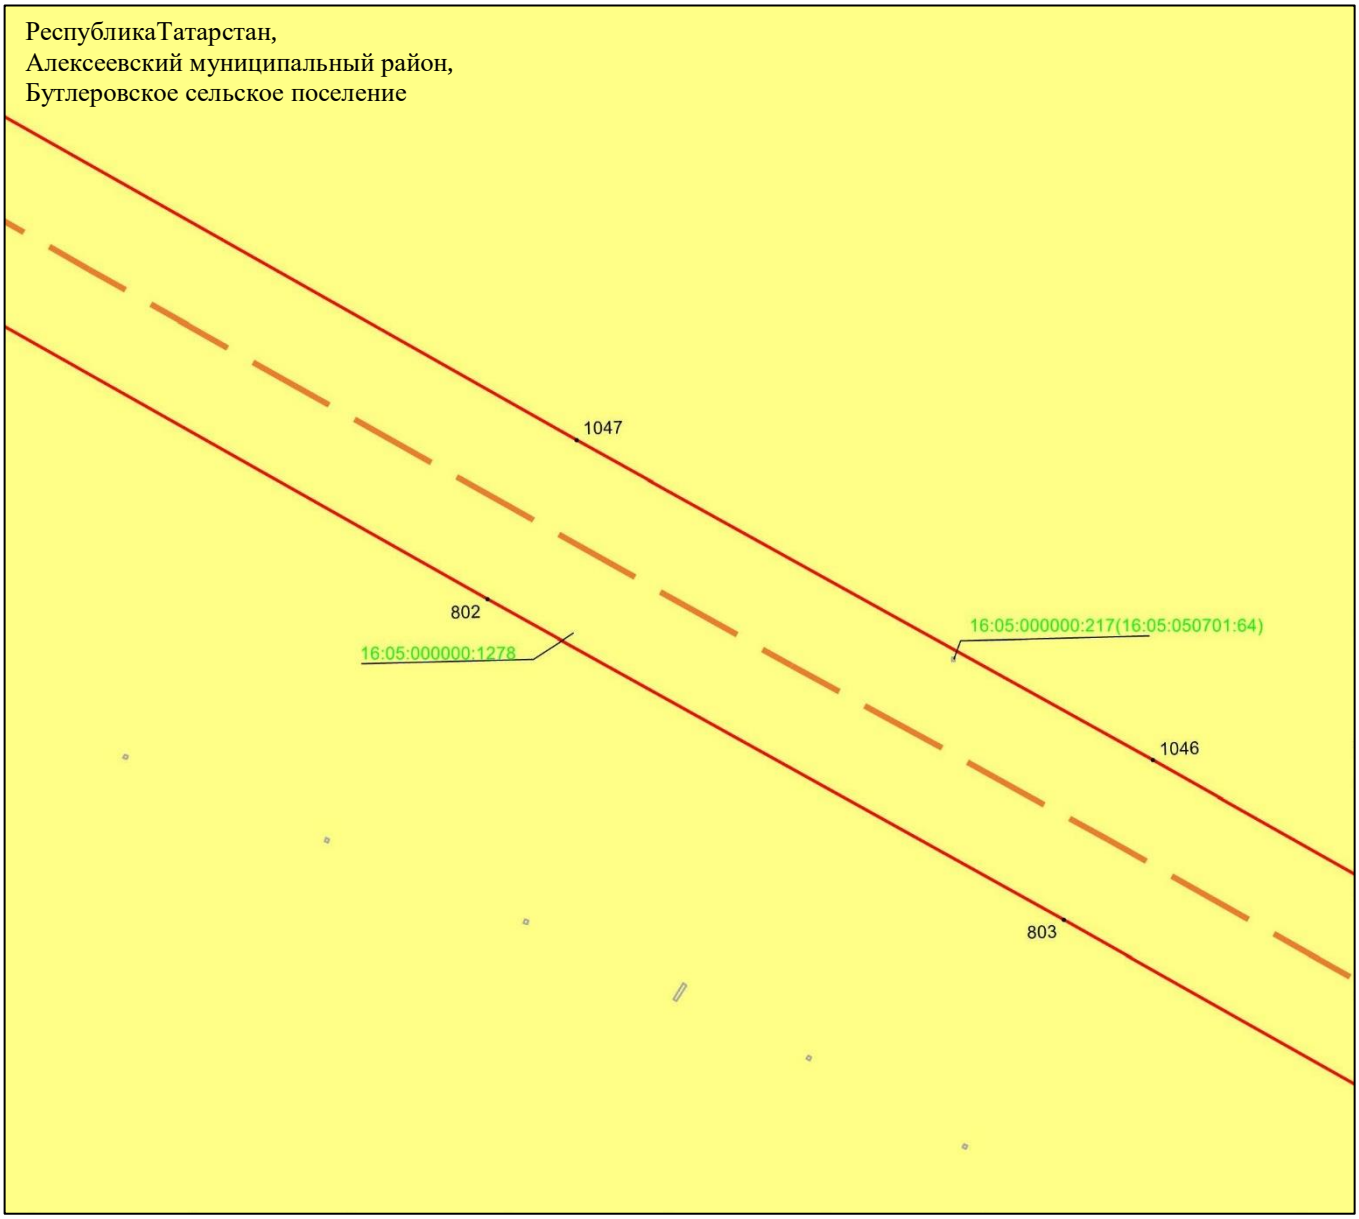

Масштаб 1 : 2 000

Используемые условные знаки и обозначения:

• 1047 – характерная точка границ объекта

– граница объекта

– ось инженерного сооружения

– земельный участок

16:05:000000:1278 – кадастровый номер земельного участка

Схема расположения границ публичного сервитута в целях эксплуатации линейного объекта системы газоснабжения «Магистральный этанопровод «Миннибаево–Казань»»

Лист 27 Выноска 10

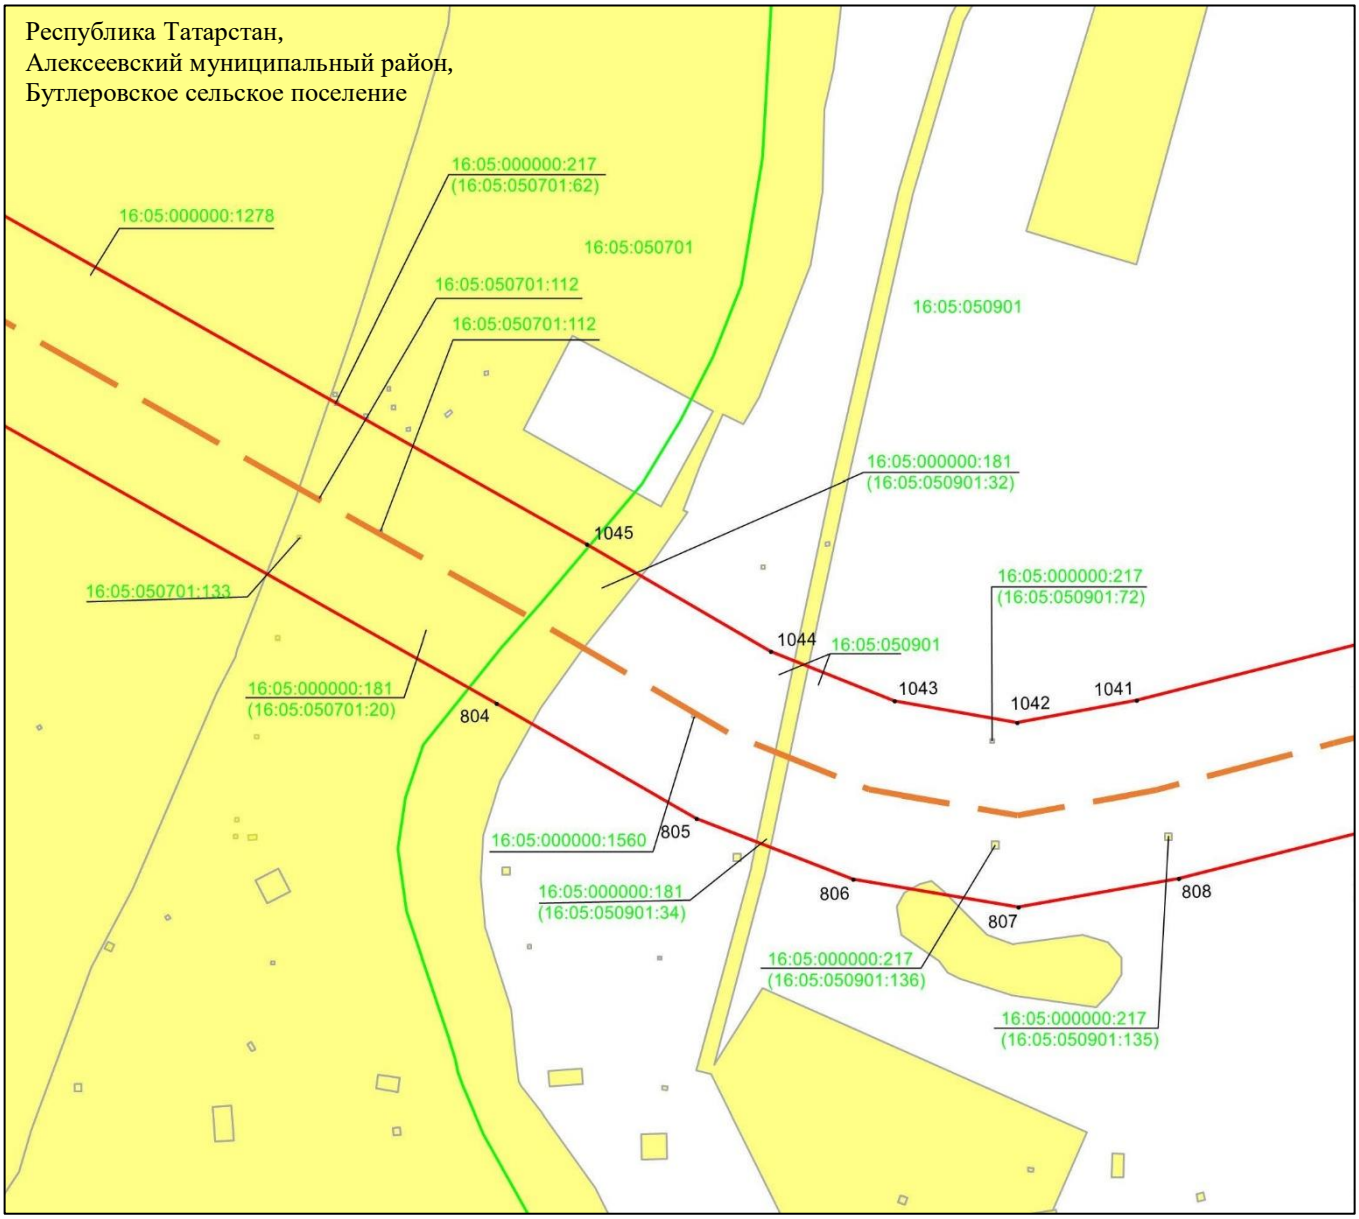

Масштаб 1 : 2 000

Используемые условные знаки и обозначения:

• 1045	– характерная точка границ объекта
	– граница объекта
	– ось инженерного сооружения
	– граница кадастрового квартала
	– земельный участок
16:05:050701:133	– кадастровый номер земельного участка
16:05:050901	– кадастровый номер квартала.

Схема расположения границ публичного сервитута в целях эксплуатации линейного объекта системы газоснабжения «Магистральный этанопровод «Миннибаево–Казань»»

Лист 27 Выноска 11

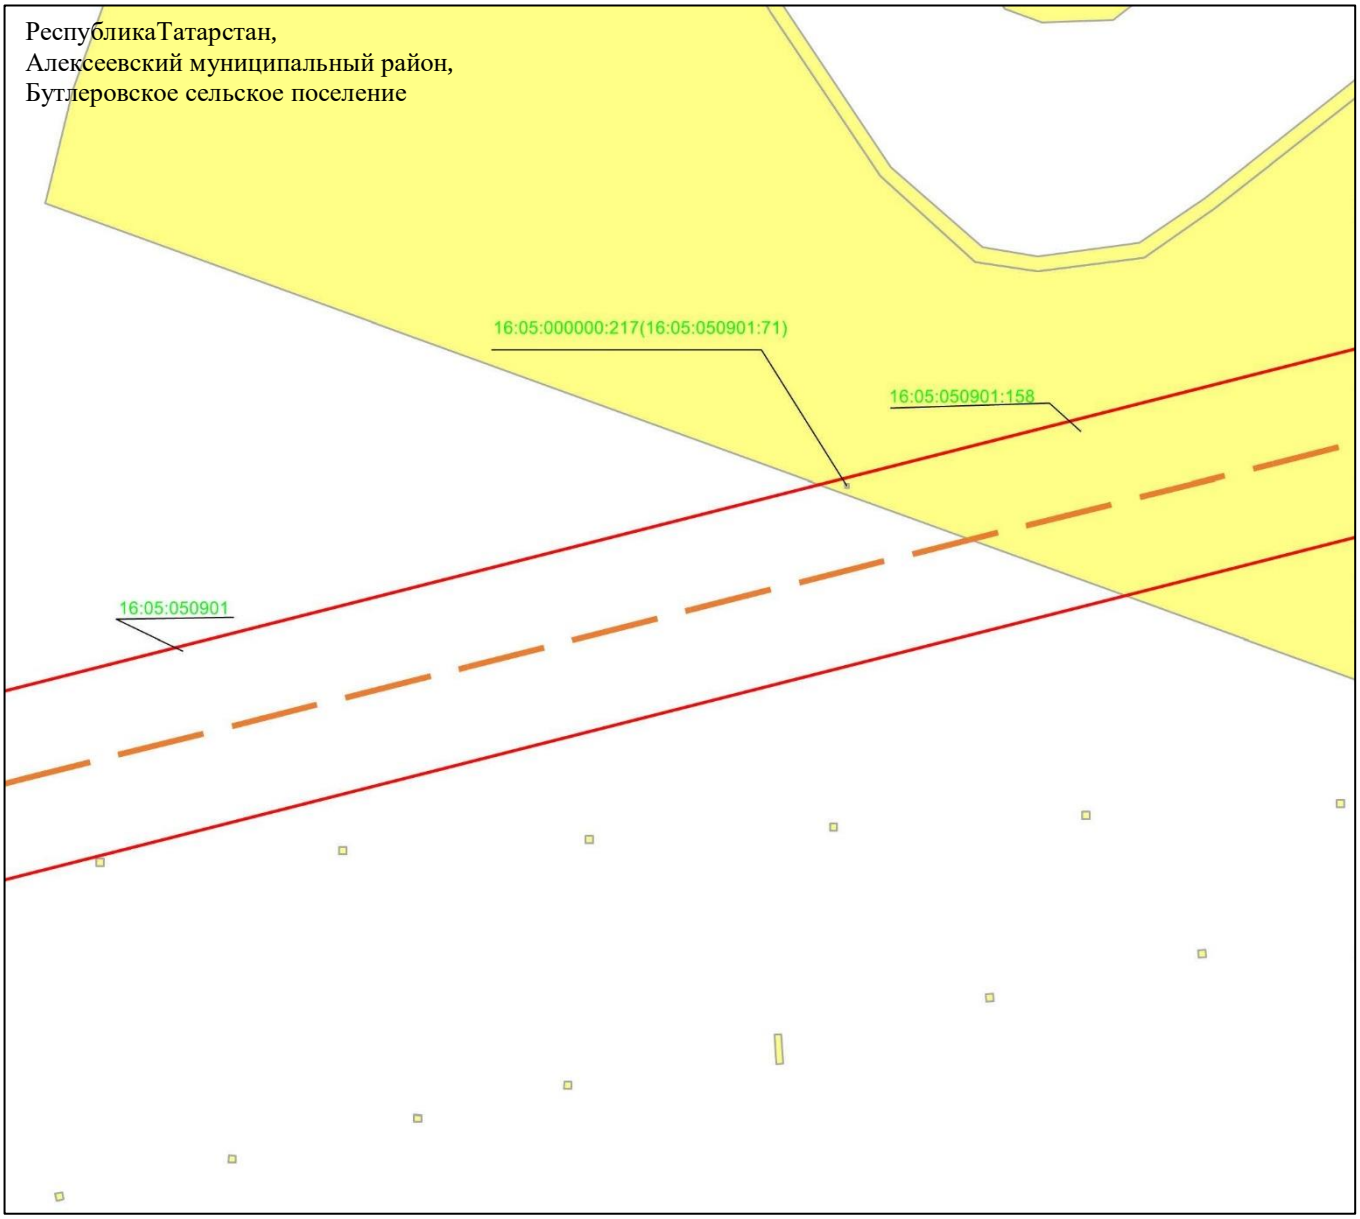

Масштаб 1 : 2 000

Используемые условные знаки и обозначения:

– граница объекта

– ось инженерного сооружения

– земельный участок

16:05:050901:158 – кадастровый номер земельного участка

16:05:050901 – кадастровый номер квартала.

Схема расположения границ публичного сервитута в целях эксплуатации линейного объекта системы газоснабжения «Магистральный этанопровод «Миннибаево–Казань»»

Лист 27 Выноска 12

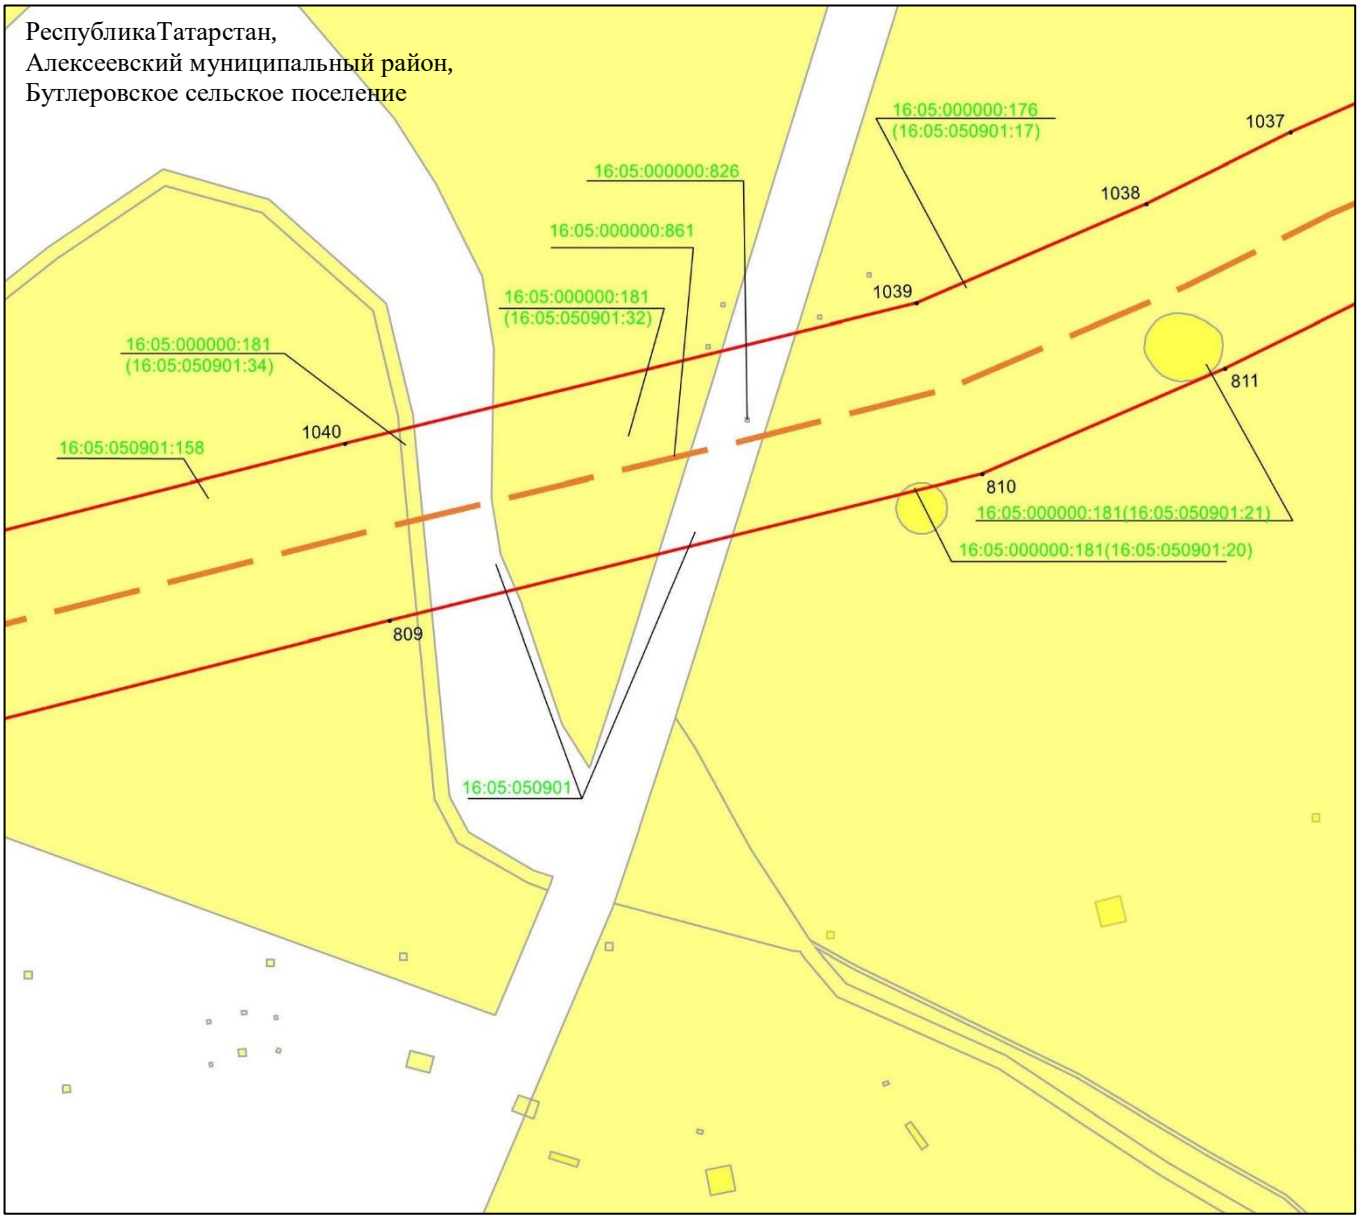

Масштаб 1 : 2 000

Используемые условные знаки и обозначения:

• 1040	– характерная точка границ объекта
	– граница объекта
	– ось инженерного сооружения
	– земельный участок
16:05:050101:158	– кадастровый номер земельного участка
16:05:050901	– кадастровый номер квартала.

Схема расположения границ публичного сервитута в целях эксплуатации линейного объекта системы газоснабжения «Магистральный этанопровод «Миннибаево–Казань»»

Лист 27 Выноска 13

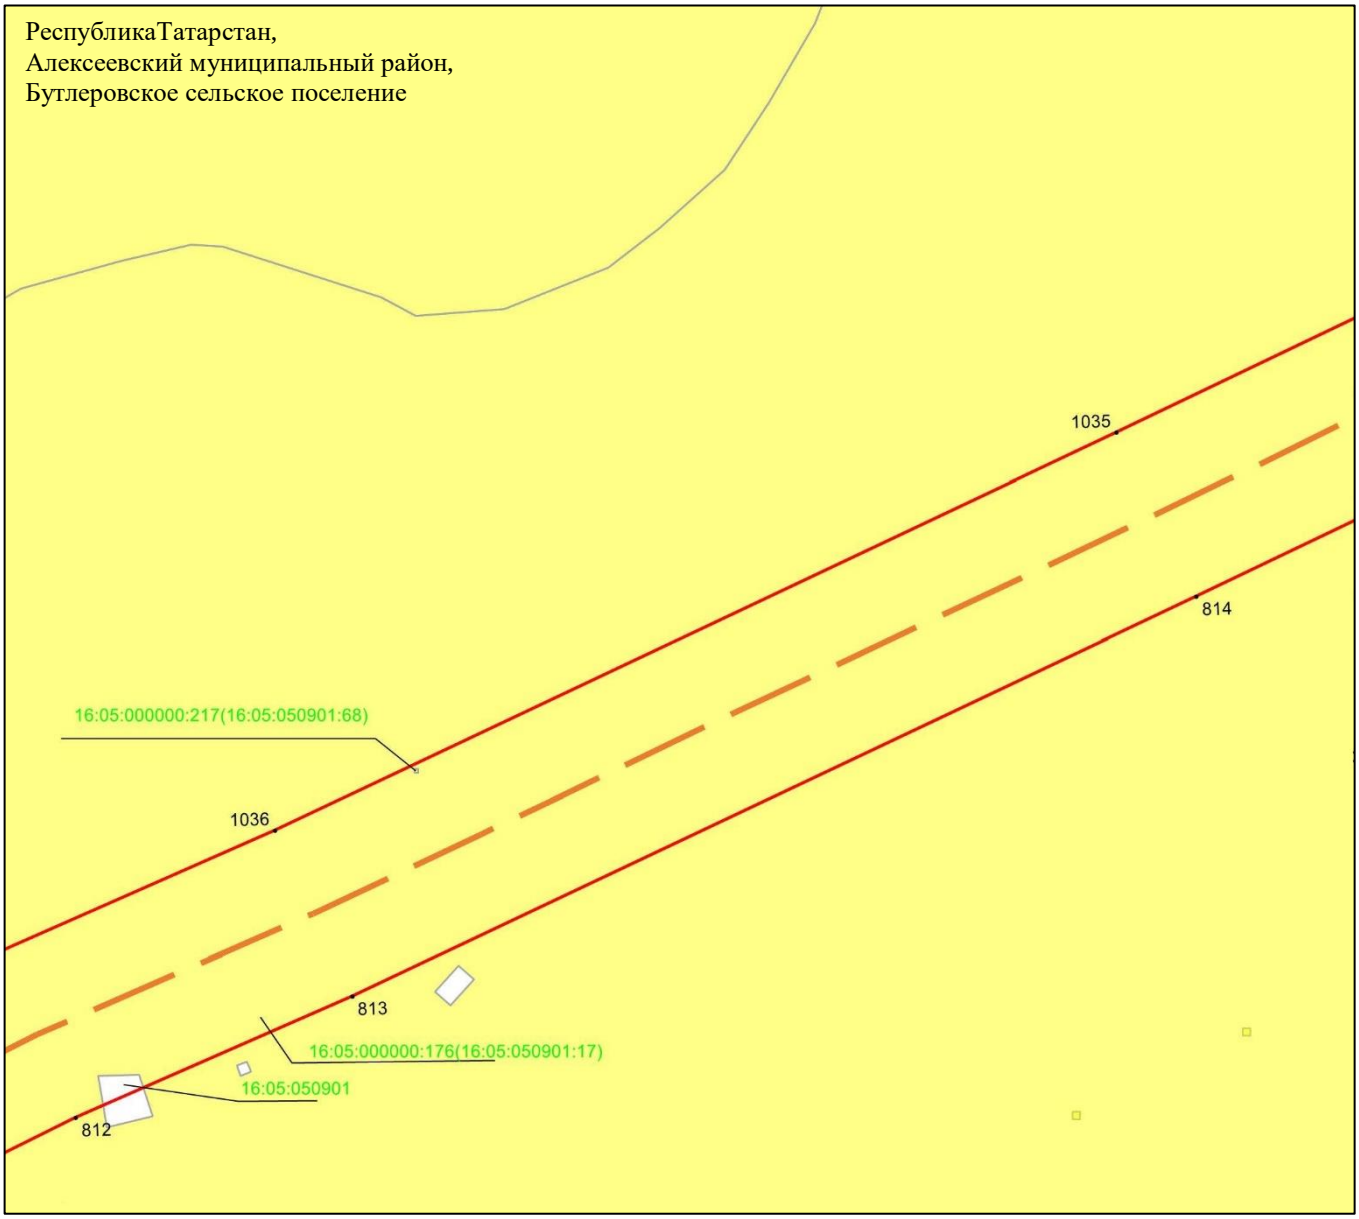

Масштаб 1 : 2 000

Используемые условные знаки и обозначения:

• 1035	– характерная точка границ объекта
	– граница объекта
	– ось инженерного сооружения
	– земельный участок
16:05:000000:217(16:05:050901:68)	– кадастровый номер земельного участка
16:05:050901	– кадастровый номер квартала.

Схема расположения границ публичного сервитута в целях эксплуатации линейного объекта системы газоснабжения «Магистральный этанопровод «Миннибаево–Казань»»

Лист 28

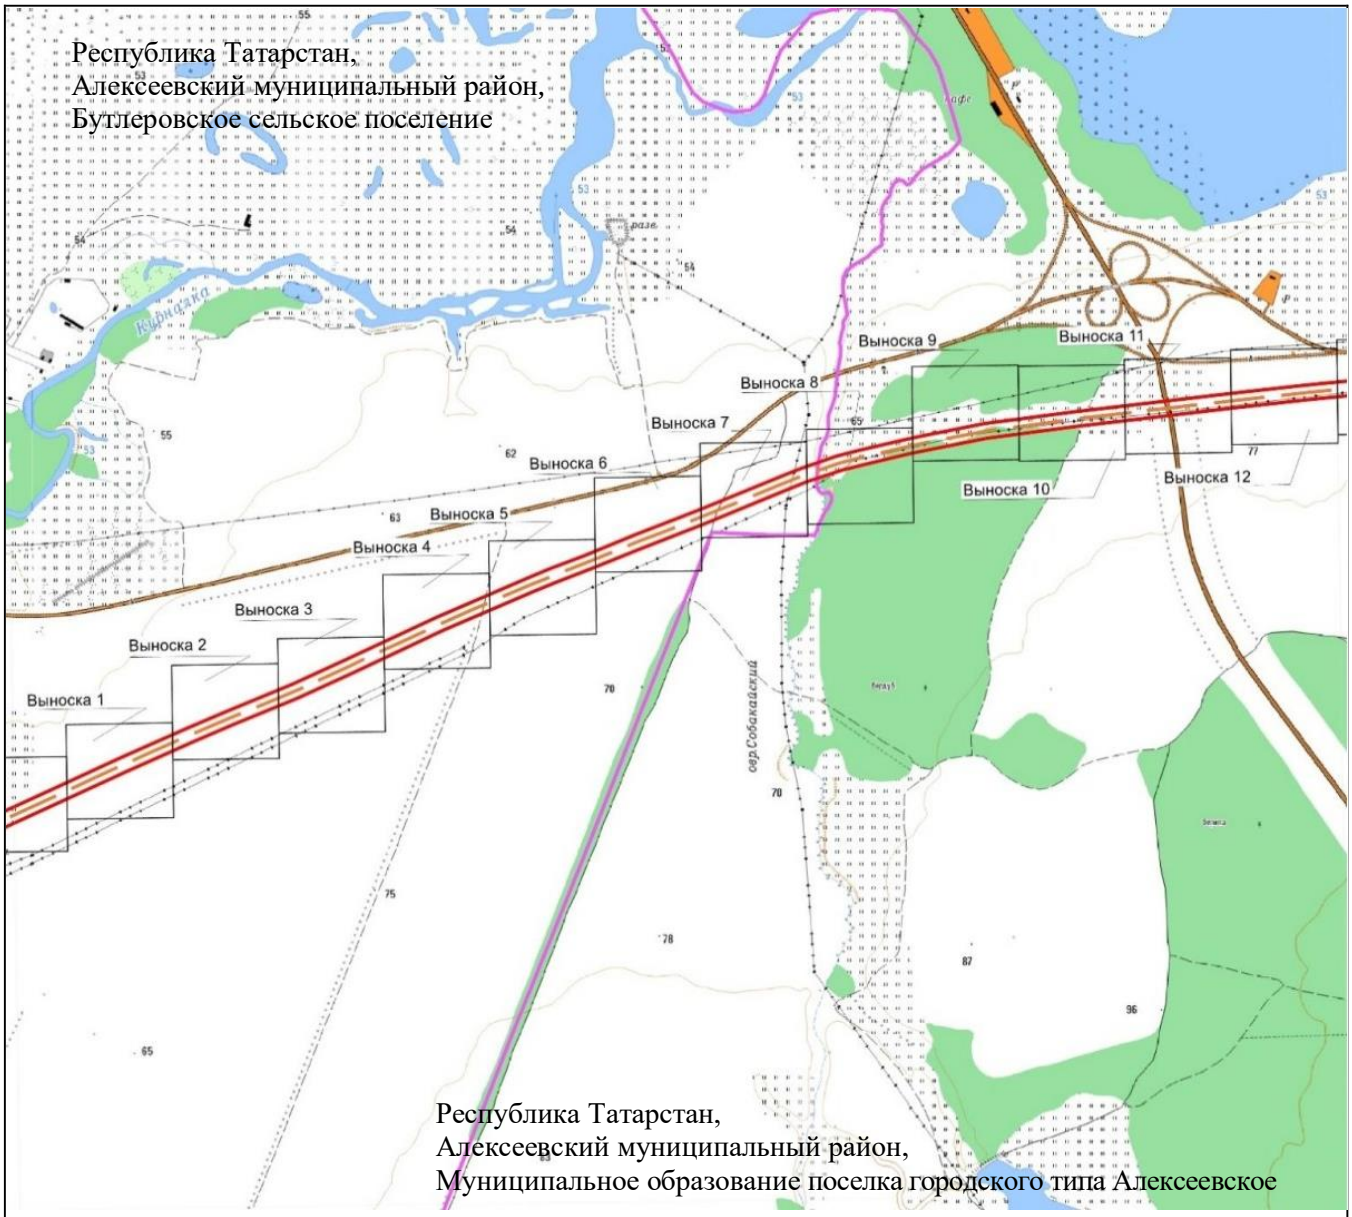

Масштаб 1 : 25 000

Используемые условные знаки и обозначения:

– проектное местоположение инженерного сооружения (ось газопровода)

– граница публичного сервитута

– граница сельского поселения

Схема расположения границ публичного сервитута в целях эксплуатации магистрального этанопровода «Миннибаево–Казань»

Лист 28 Выноска 1

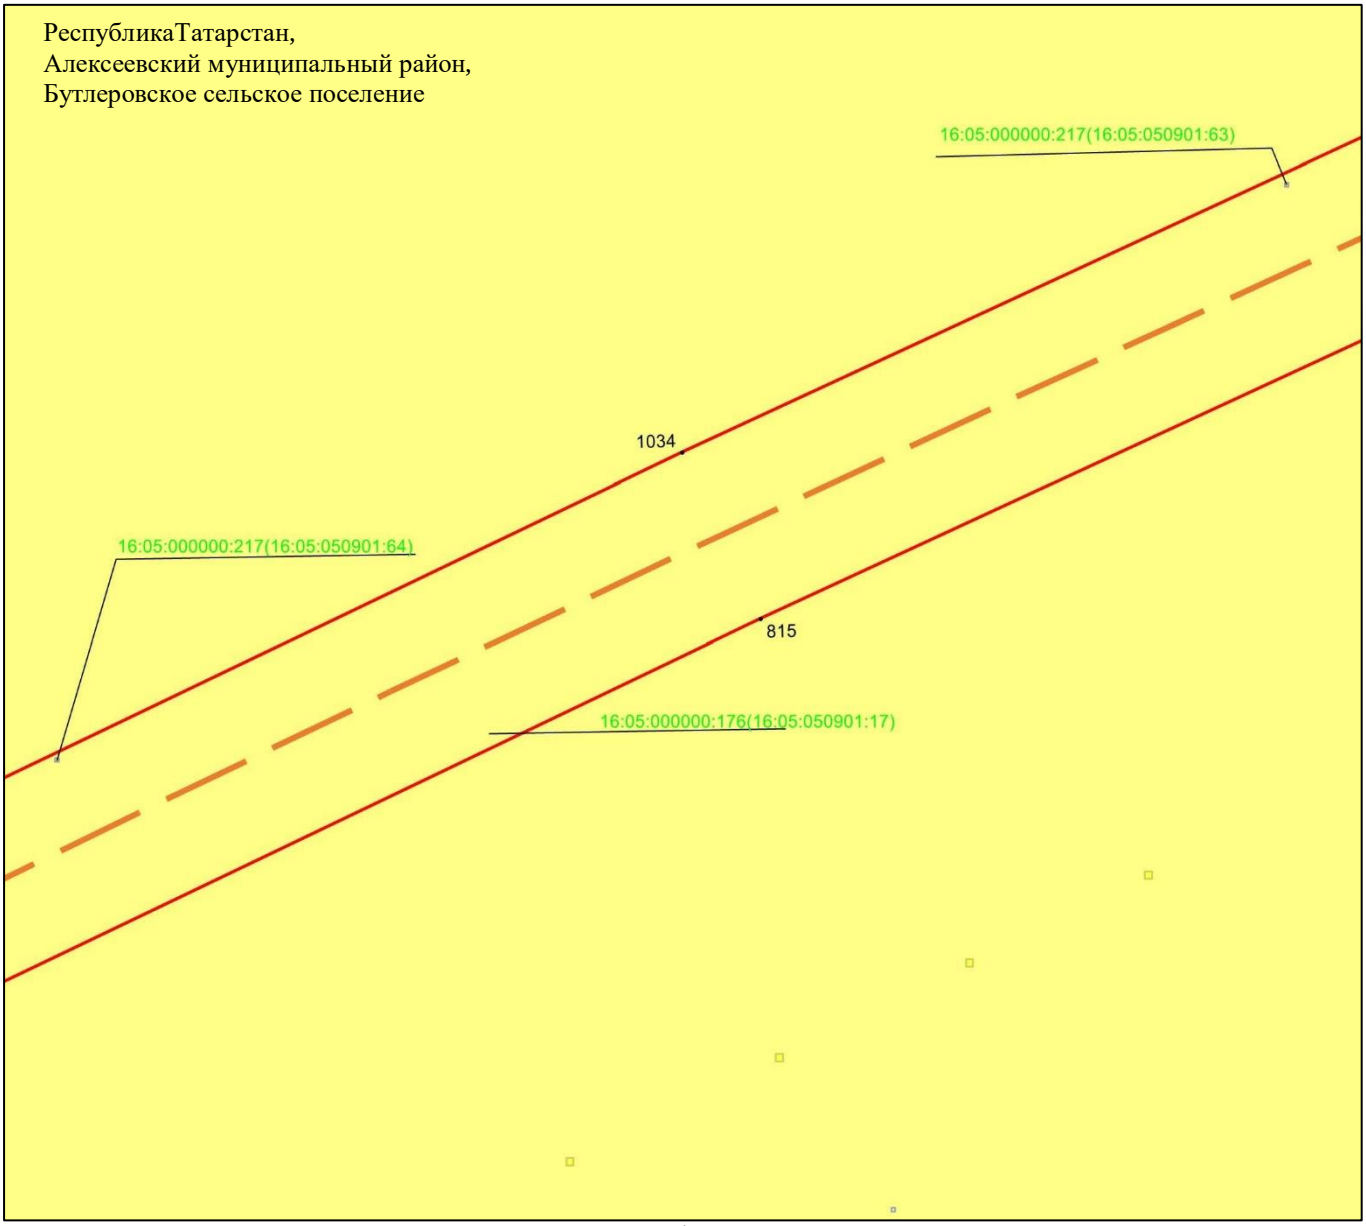

Масштаб 1 : 2 000

Используемые условные знаки и обозначения:

• 1034 – характерная точка границ объекта

– граница объекта

– ось инженерного сооружения

– земельный участок

16:05:000000:176(16:05:050901:17) – кадастровый номер земельного участка

Схема расположения границ публичного сервитута в целях эксплуатации магистрального этанопровода «Миннибаево–Казань»

Лист 28 Выноска 2

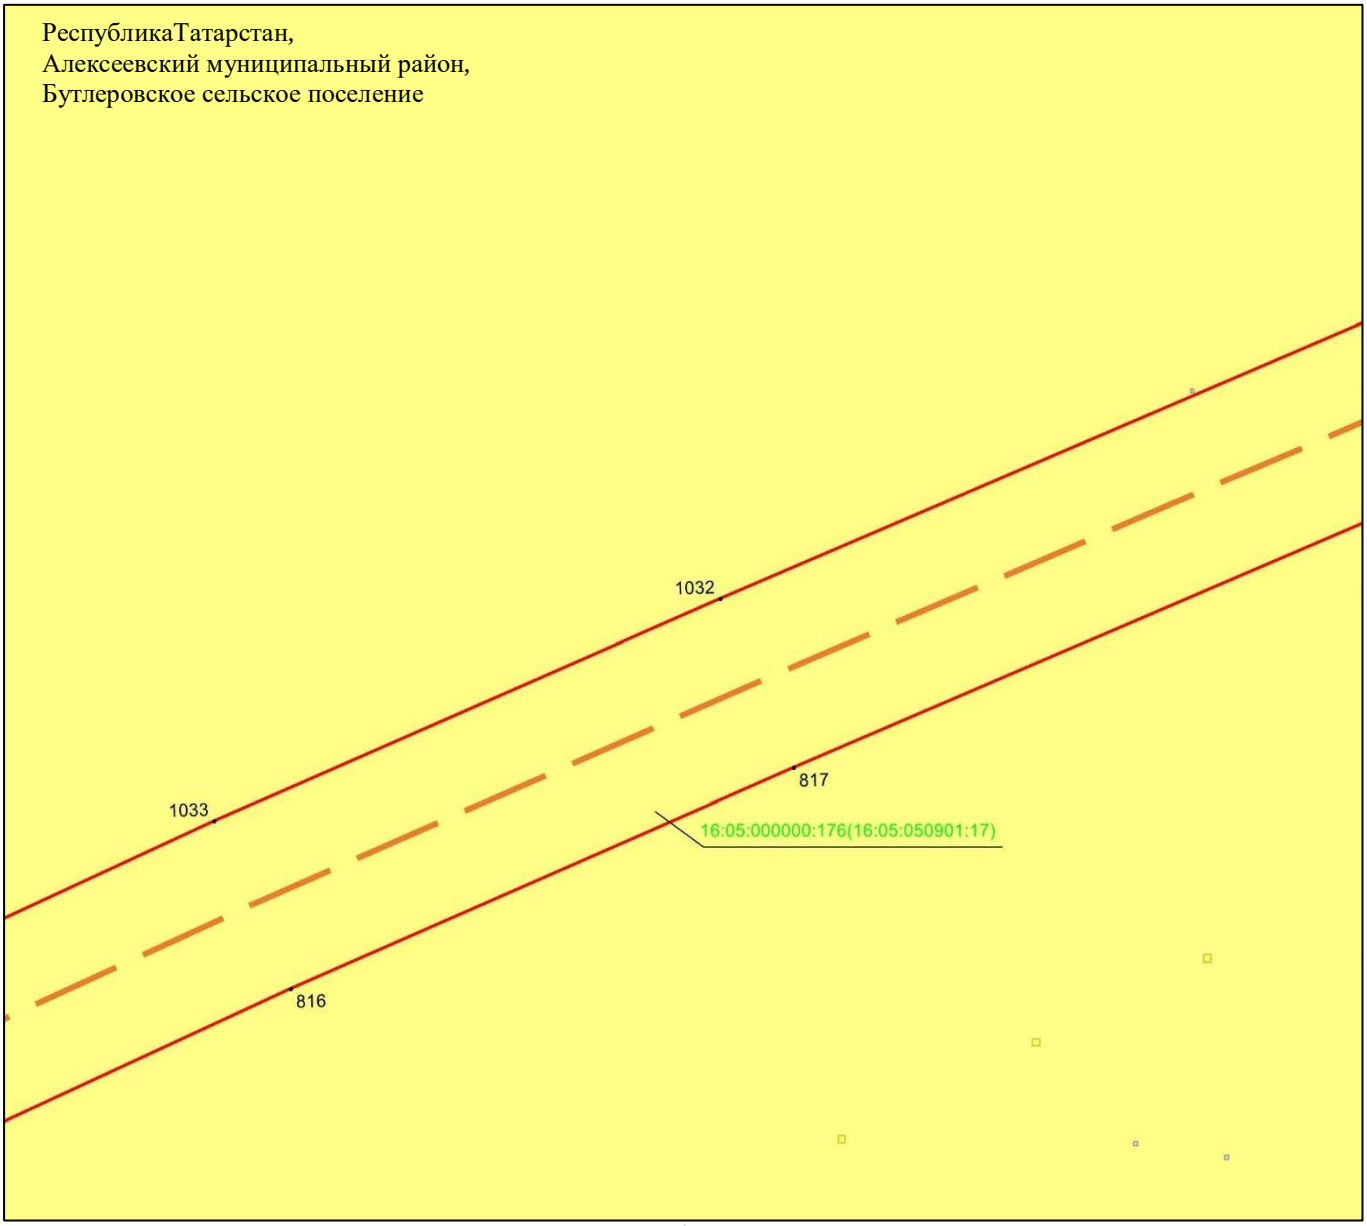

Масштаб 1 : 2 000

Используемые условные знаки и обозначения:

- 1032 – характерная точка границ объекта
- – граница объекта
- – ось инженерного сооружения
- – земельный участок
- 16:05:000000:176(16:05:050901: 17) – кадастровый номер земельного участка

Схема расположения границ публичного сервитута в целях эксплуатации магистрального этанопровода «Миннибаево–Казань»

Лист 28 Выноска 3

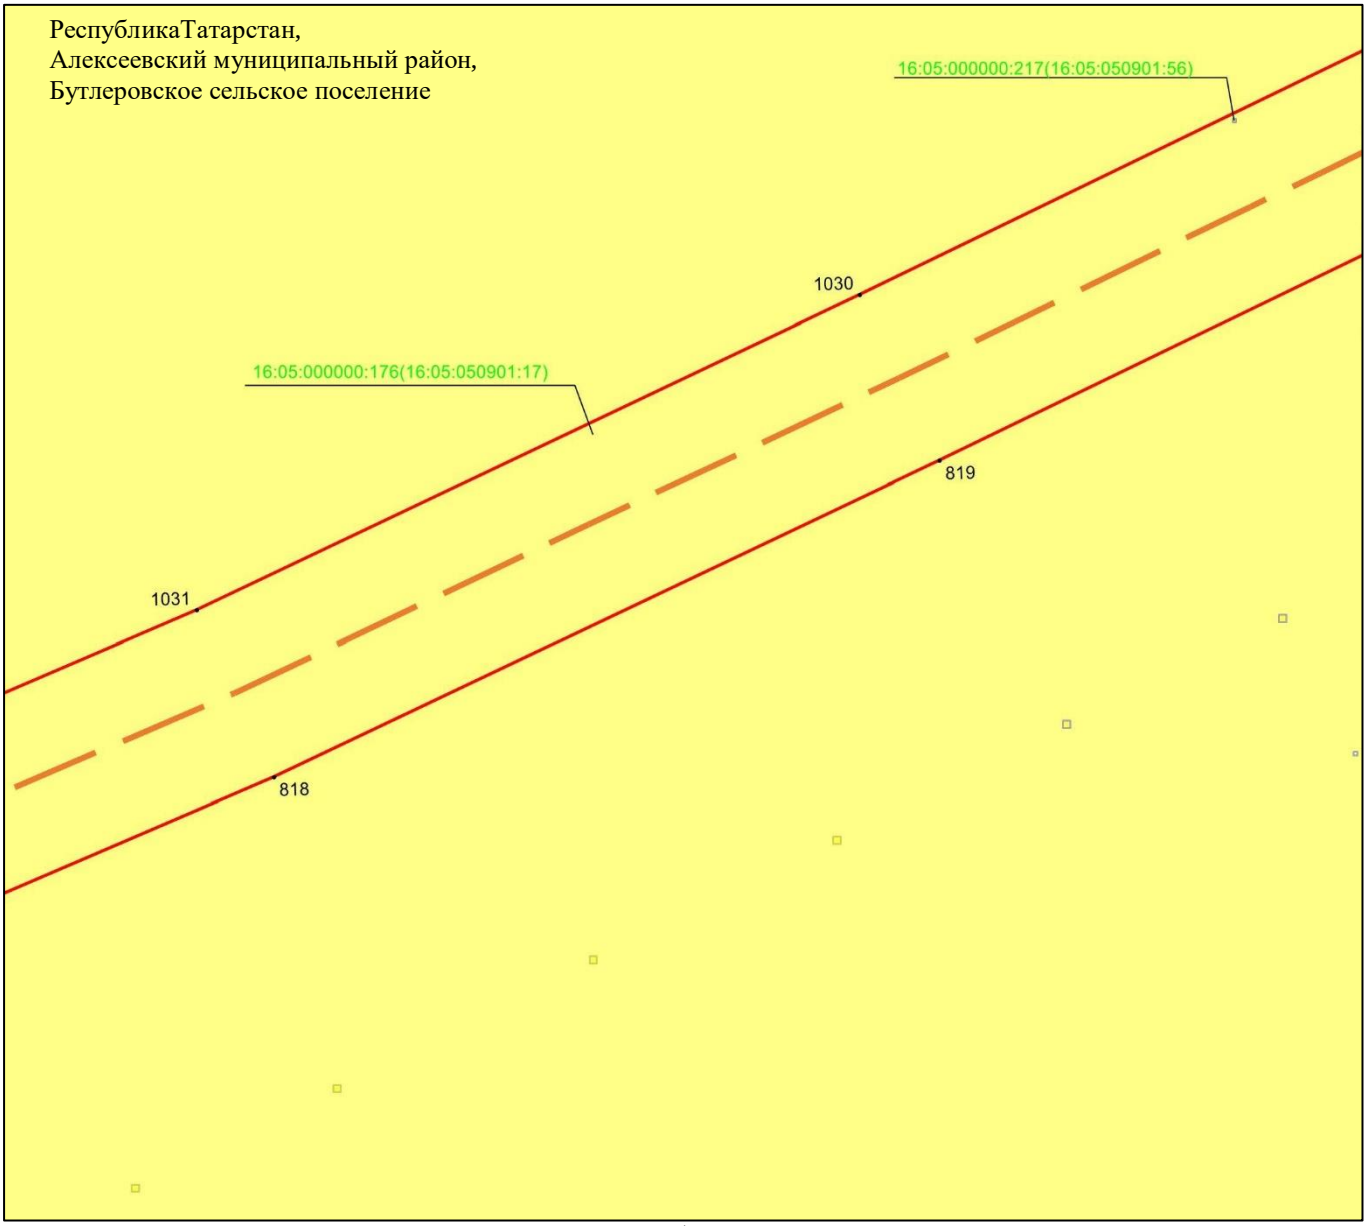

Масштаб 1 : 2 000

Используемые условные знаки и обозначения:

• 1030	– характерная точка границ объекта
	– граница объекта
	– ось инженерного сооружения
	– земельный участок
16:05:000000:176(16:05:050901:17)	– кадастровый номер земельного участка

Схема расположения границ публичного сервитута в целях эксплуатации магистрального этанопровода «Миннибаево–Казань»

Лист 28 Выноска 4

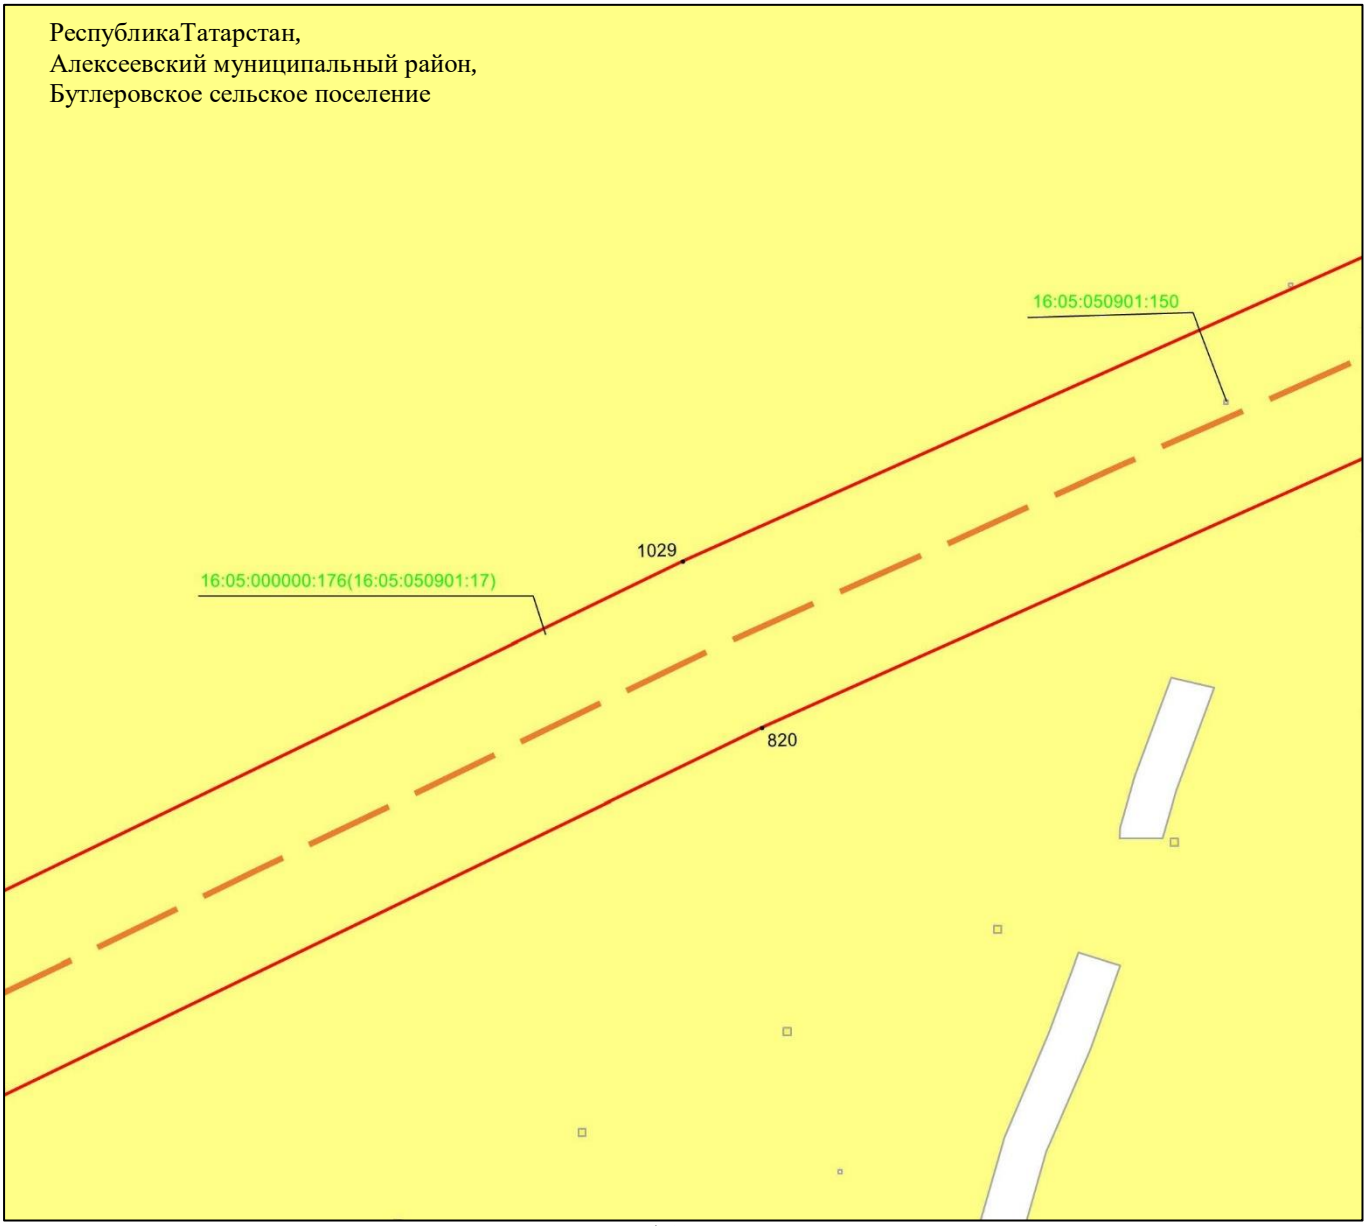

Масштаб 1 : 2 000

Используемые условные знаки и обозначения:

- 1029 – характерная точка границ объекта
- – граница объекта
- – ось инженерного сооружения
- – земельный участок
- 16:05:000000:176(16:05:050901:17) – кадастровый номер земельного участка

Схема расположения границ публичного сервитута в целях эксплуатации магистрального этанопровода «Миннибаево–Казань»

Лист 28 Выноска 5

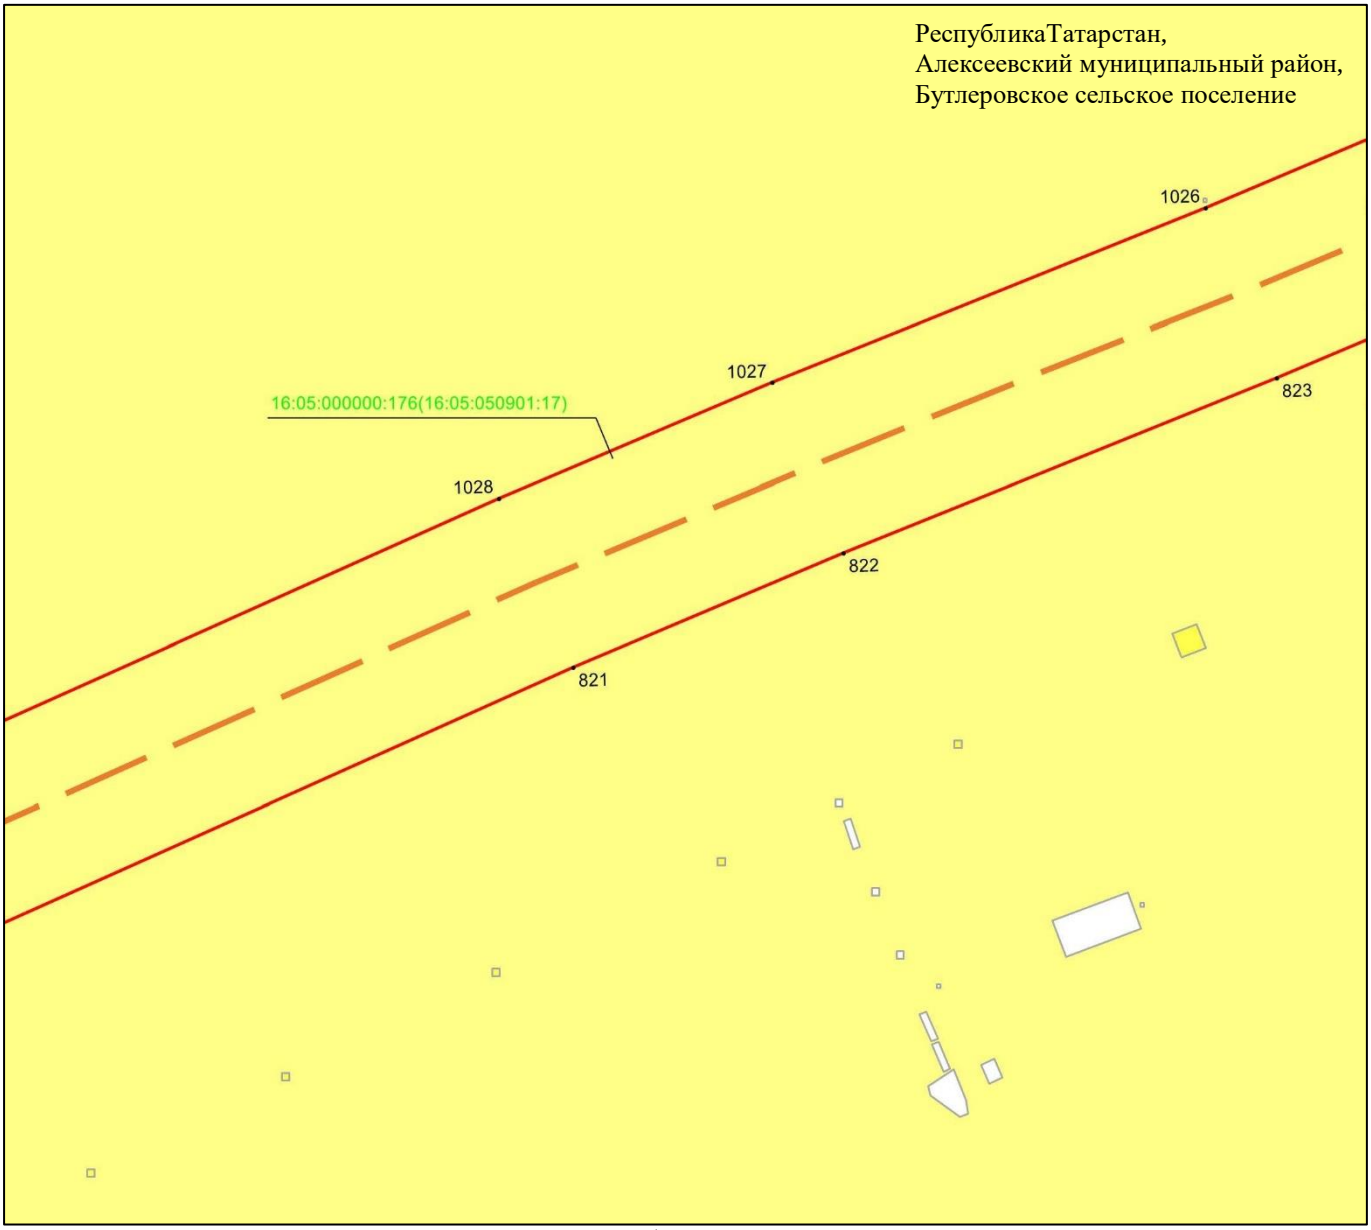

Масштаб 1 : 2 000

Используемые условные знаки и обозначения:

• 1027 – характерная точка границ объекта

– граница объекта

– ось инженерного сооружения

– земельный участок

16:05:000000:176(16:05:050901: 17) – кадастровый номер земельного участка

Схема расположения границ публичного сервитута в целях эксплуатации магистрального этанопровода «Миннибаево–Казань»

Лист 28 Выноска 6

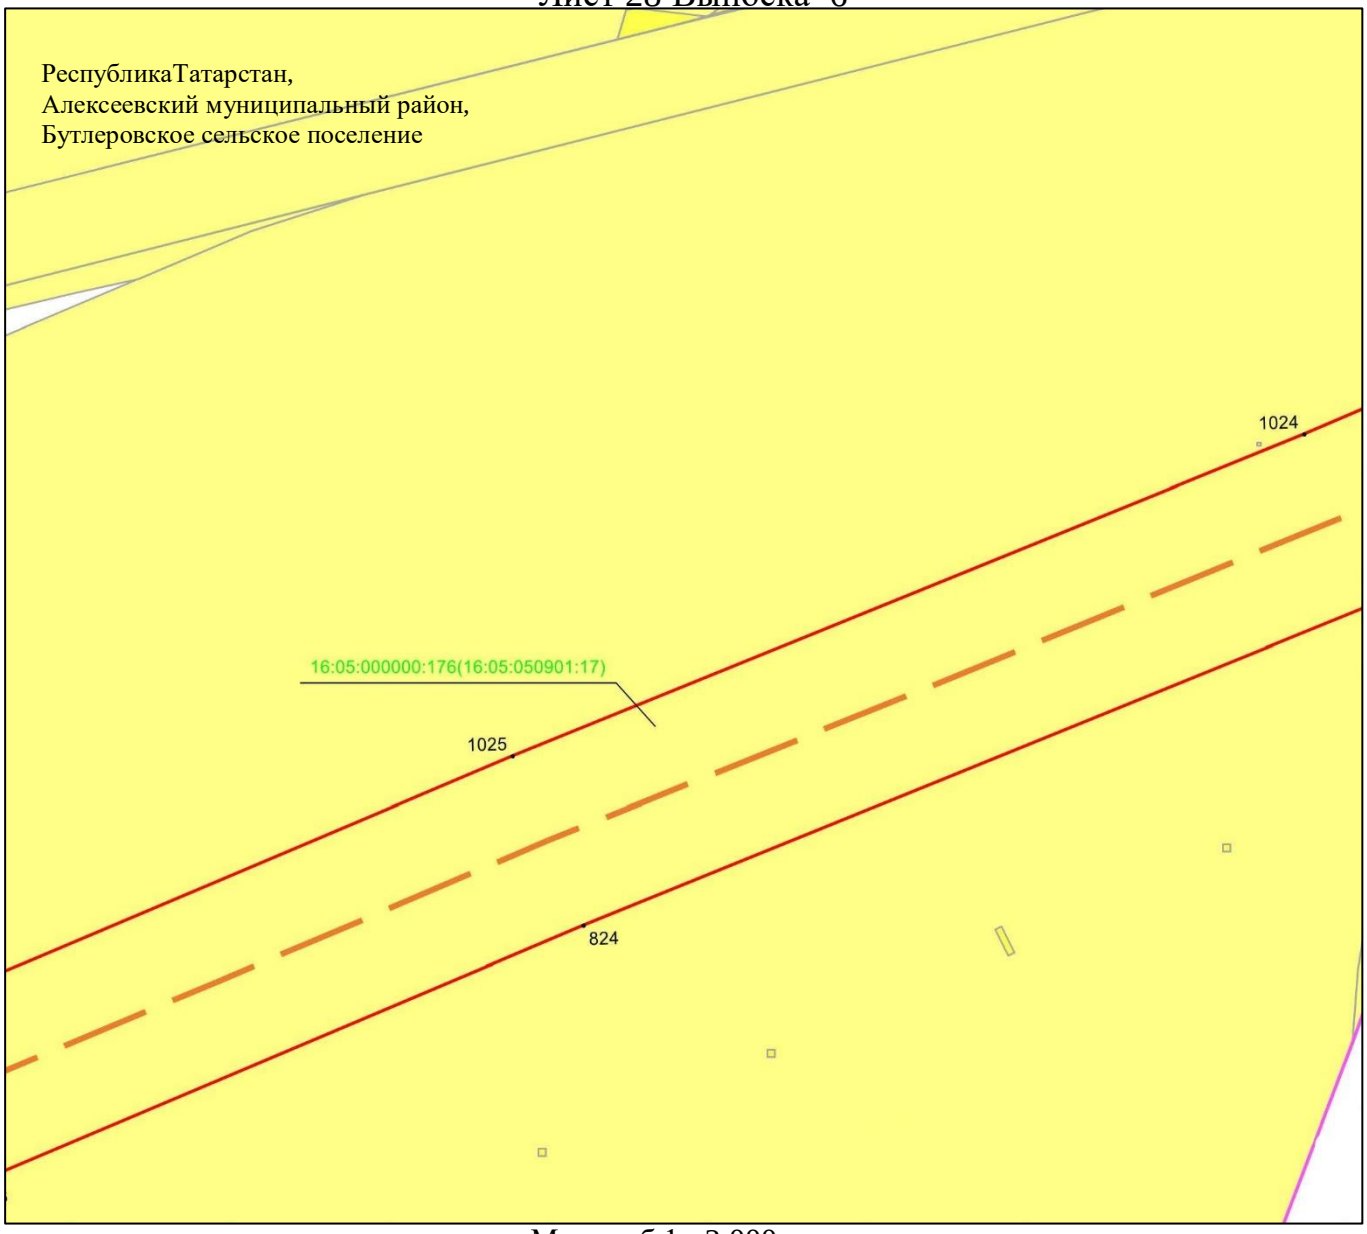

Масштаб 1 : 2 000

Используемые условные знаки и обозначения:

• 1025	– характерная точка границ объекта
	– граница объекта
	– граница сельского поселения
	– ось инженерного сооружения
	– земельный участок
16:05:000000:176(16:05:050901 :17)	– кадастровый номер земельного участка

Схема расположения границ публичного сервитута в целях эксплуатации магистрального этанопровода «Миннибаево–Казань»

Лист 28 Выноска 7

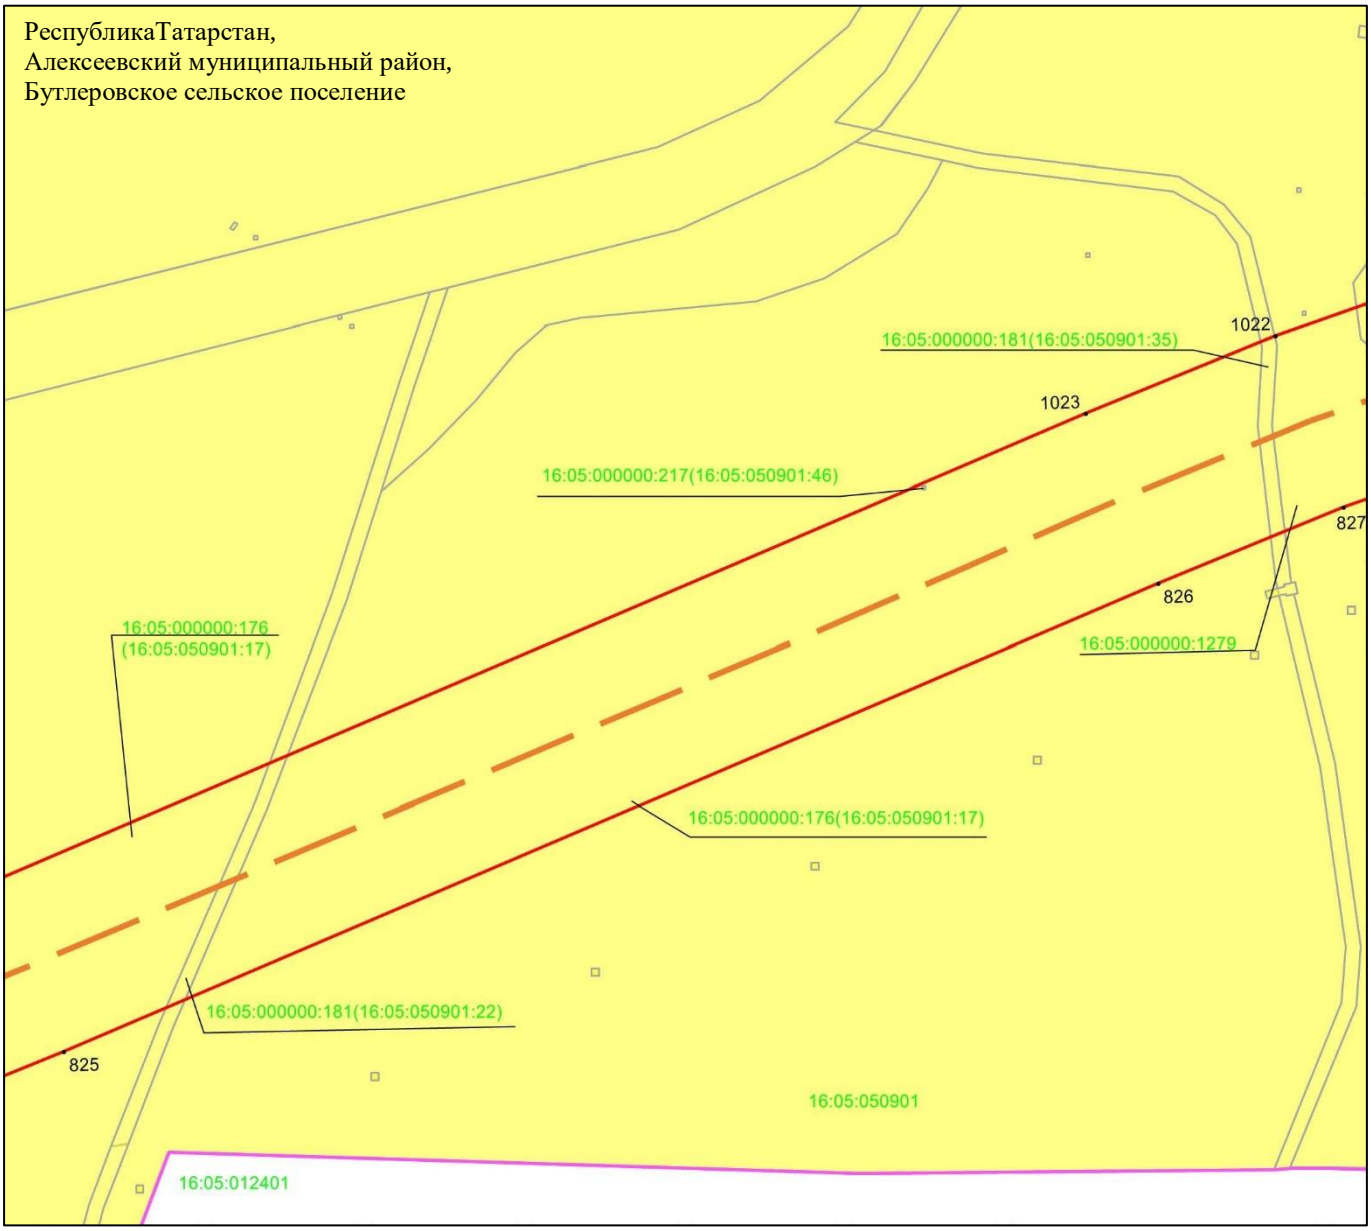

Масштаб 1 : 2 000

Используемые условные знаки и обозначения:

• 1021	– характерная точка границ объекта
	– граница объекта
	– граница сельского поселения
	– ось инженерного сооружения
	– земельный участок
16:05:000000:176(16:05:050901:17)	– кадастровый номер земельного участка
16:05:050901	– кадастровый номер квартала.

Схема расположения границ публичного сервитута в целях эксплуатации магистрального этанопровода «Миннибаево–Казань»

Лист 28 Выноска 8

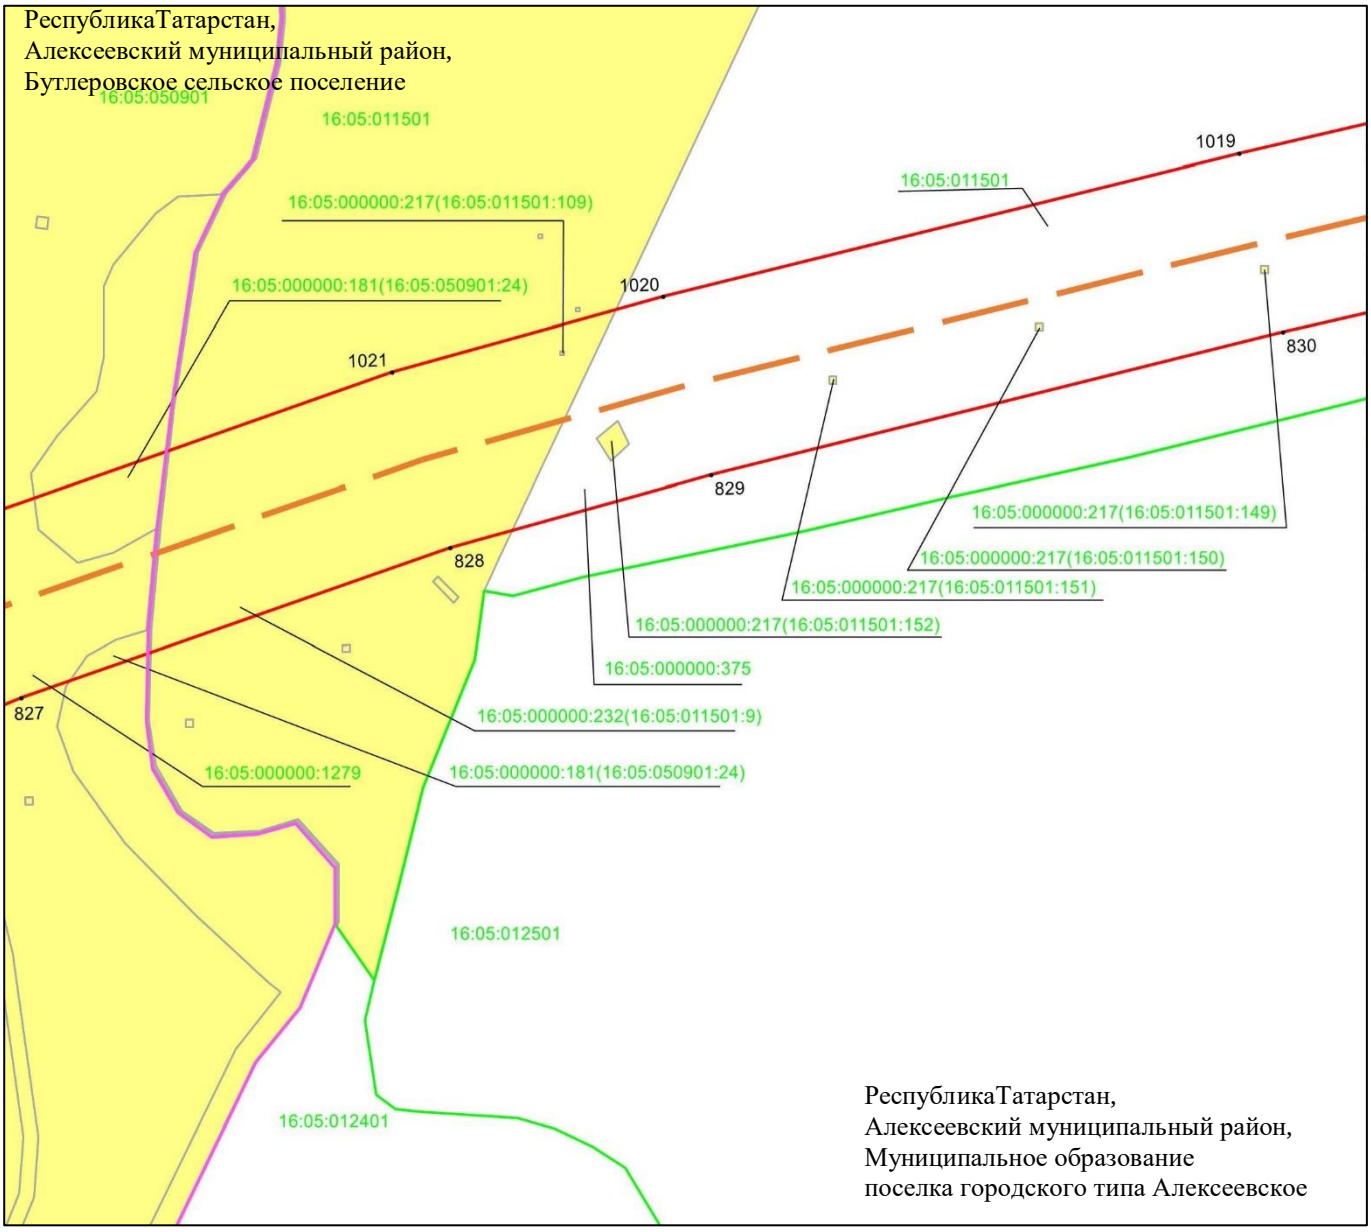

Масштаб 1 : 2 000

Используемые условные знаки и обозначения:

• 1021 – характерная точка границ объекта

– граница объекта

– граница сельского поселения

– ось инженерного сооружения

– земельный участок

16:05:000000:176(16:05:050901:17) – кадастровый номер земельного участка

16:05:050901 – кадастровый номер квартала.

Схема расположения границ публичного сервитута в целях эксплуатации магистрального этанопровода «Миннибаево–Казань»

Лист 28 Выноска 9

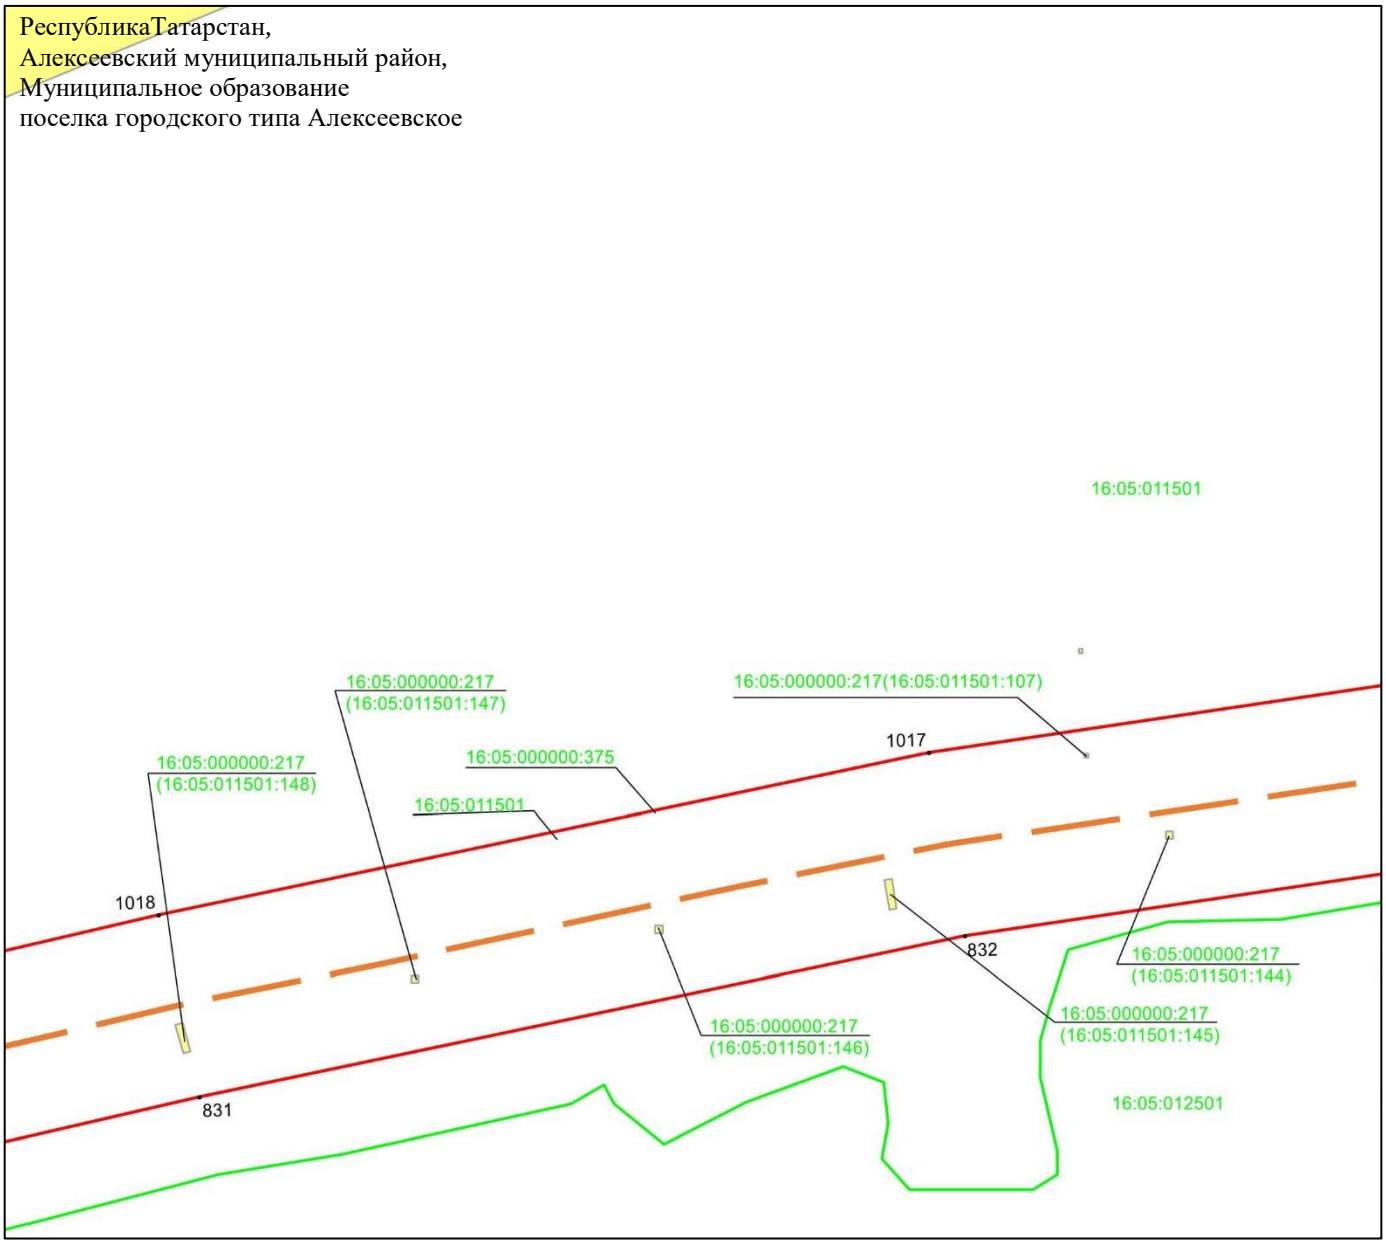

Масштаб 1 : 2 000

Используемые условные знаки и обозначения:

• 1017	– характерная точка границ объекта
	– граница объекта
	– граница кадастрового квартала
	– земельный участок
	– ось инженерного сооружения
16:05:000000:247(16:05:050501:107)	– кадастровый номер земельного участка
16:05:012501	– кадастровый номер квартала.

Схема расположения границ публичного сервитута в целях эксплуатации магистрального этанопровода «Миннибаево–Казань»

Лист 28 Выноска 10

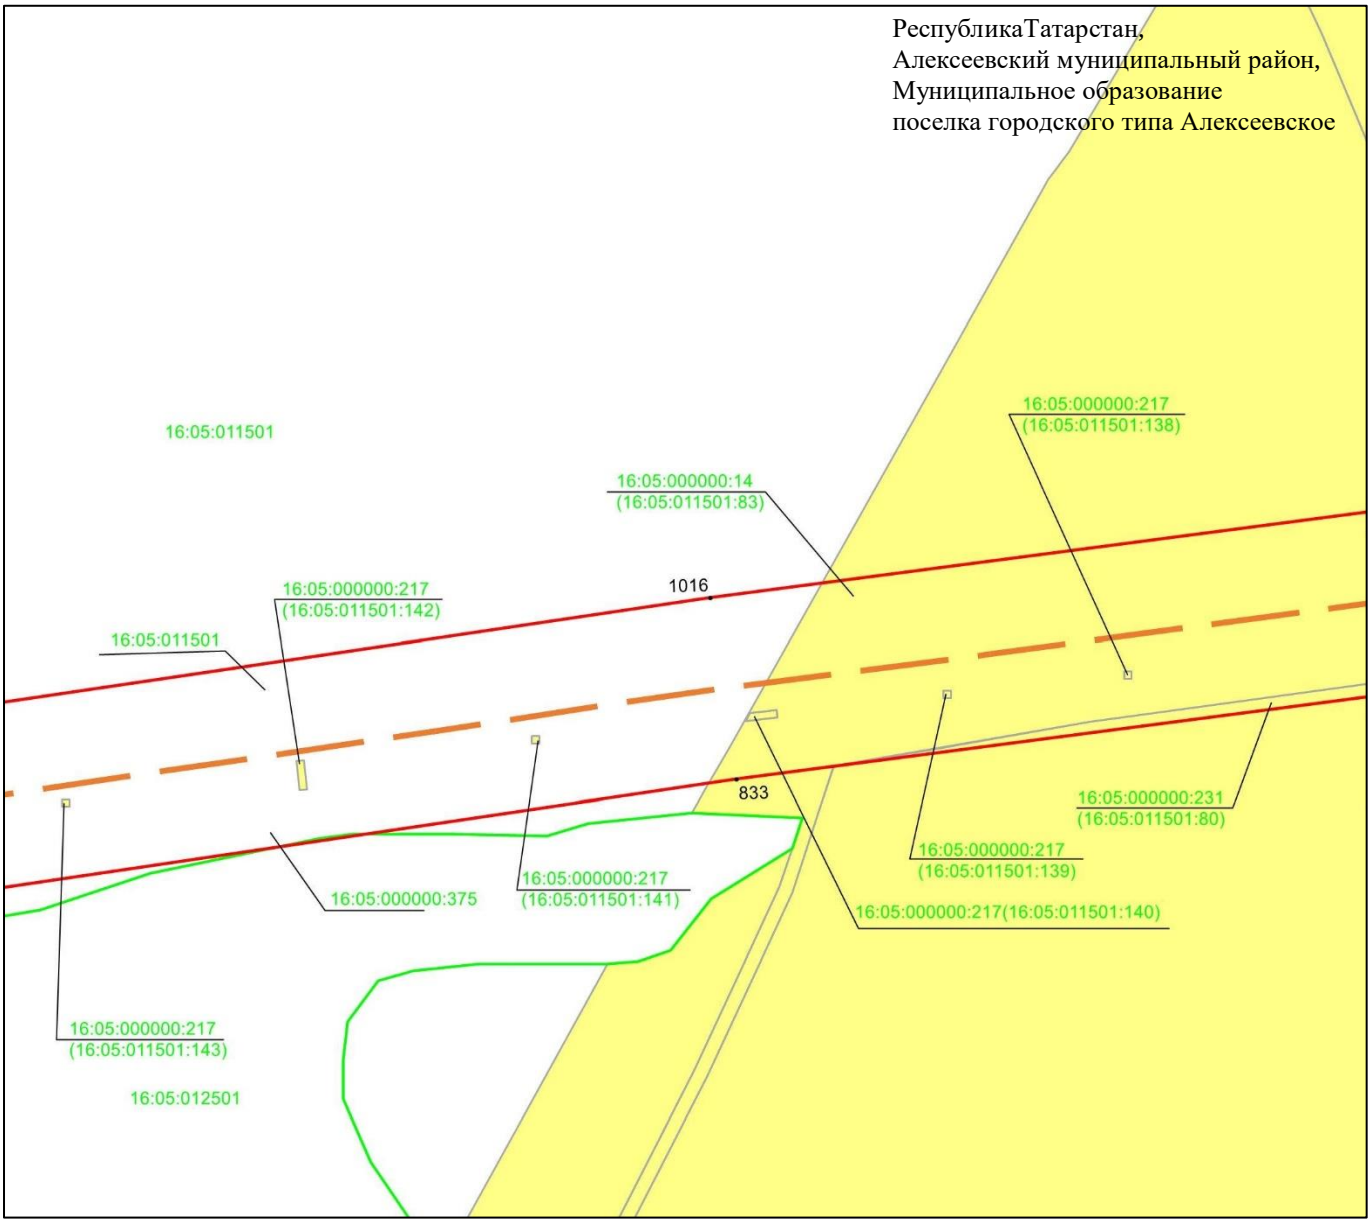

Масштаб 1 : 2 000

Используемые условные знаки и обозначения:

• 1016	– характерная точка границ объекта
	– граница объекта
	– граница кадастрового квартала
	– земельный участок
	– ось инженерного сооружения
16:05:000000:375	– кадастровый номер земельного участка
16:05:011501	– кадастровый номер квартала.

Схема расположения границ публичного сервитута в целях эксплуатации магистрального этанопровода «Миннибаево–Казань»

Лист 28 Выноска 11

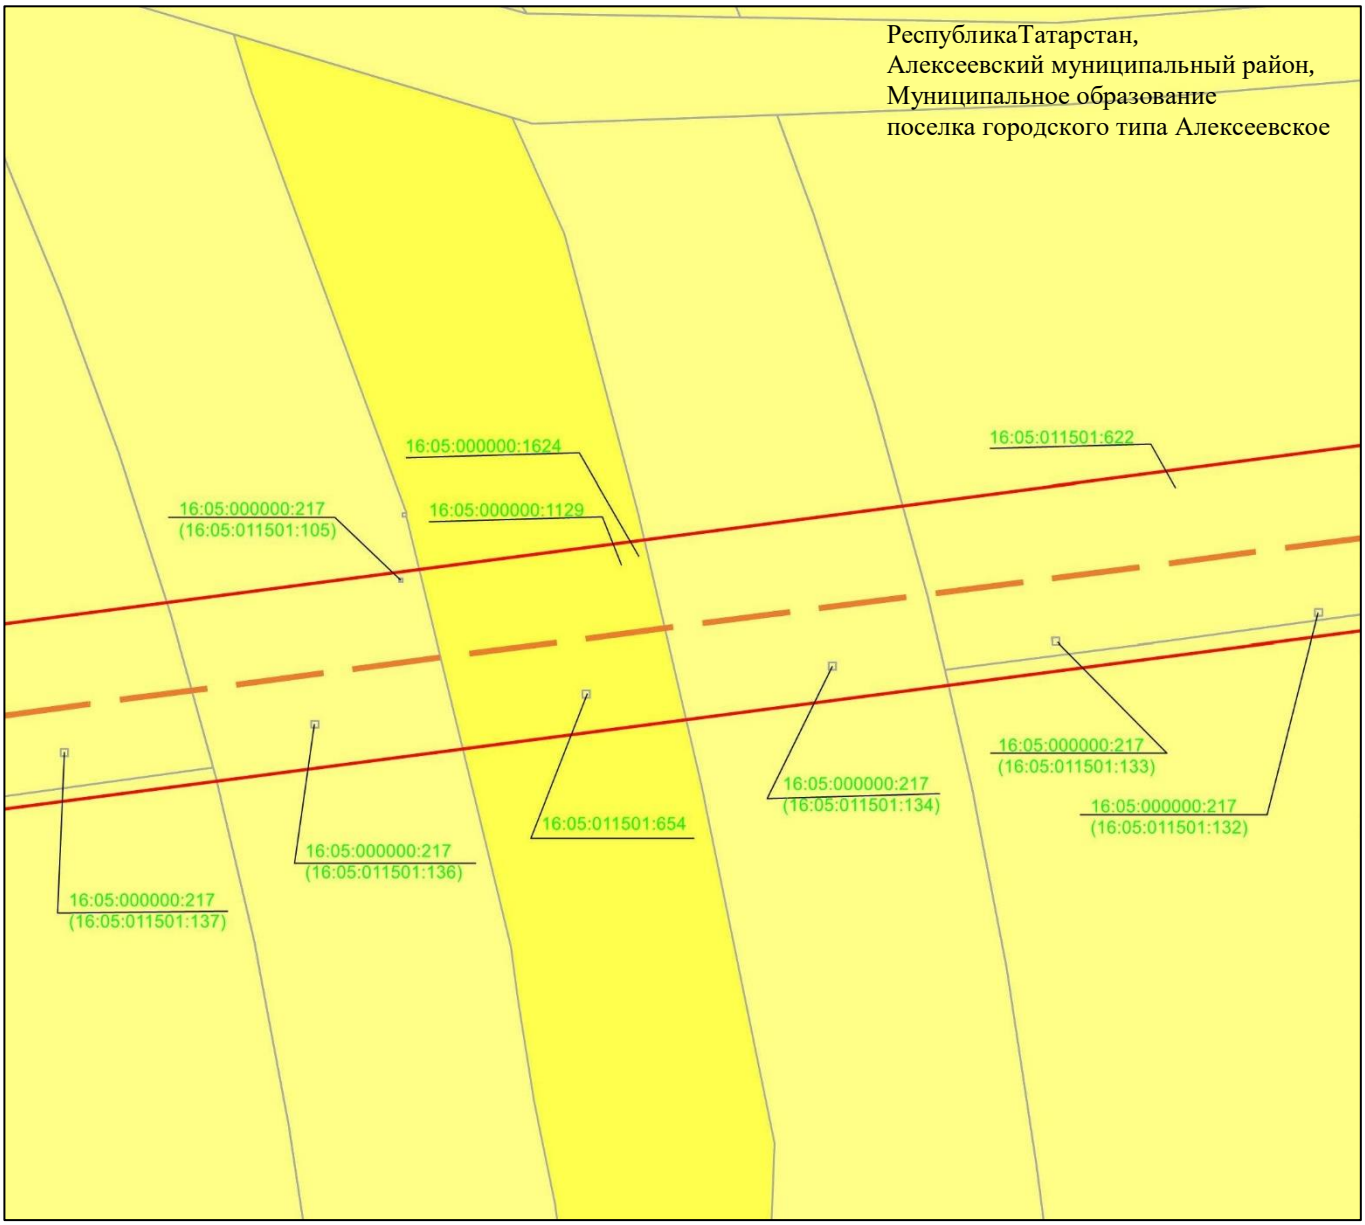

Масштаб 1 : 2 000

Используемые условные знаки и обозначения:

– граница объекта

– ось инженерного сооружения

– земельный участок

16:05:000000:1129 – кадастровый номер земельного участка

Схема расположения границ публичного сервитута в целях эксплуатации магистрального этанопровода «Миннибаево–Казань»

Лист 28 Выноска 12

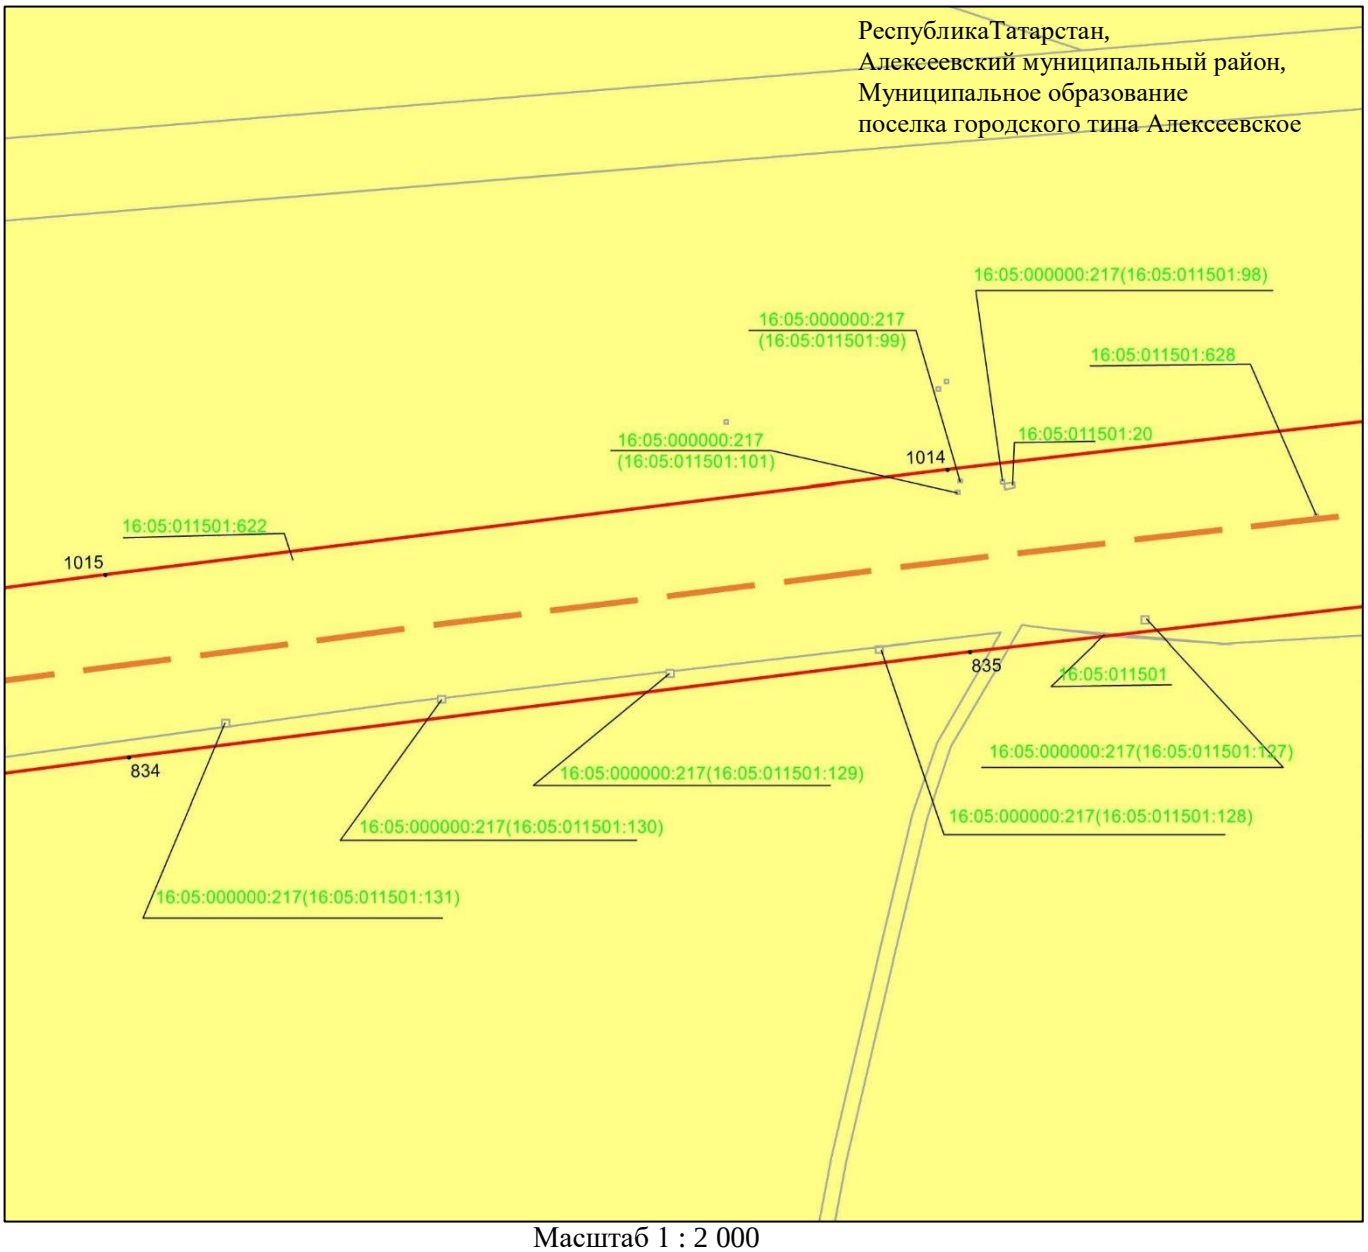

Масштаб 1 : 2 000

Используемые условные знаки и обозначения:

– граница объекта

• 1016 – характерная точка границ объекта

– ось инженерного сооружения

– земельный участок

16:05:011501:20 – кадастровый номер земельного участка

16:05:011501 – кадастровый номер квартала.

Схема расположения границ публичного сервитута в целях эксплуатации линейного объекта системы газоснабжения «Магистральный этанопровод «Миннибаево–Казань»»

Лист 29

Масштаб 1 : 25 000

Используемые условные знаки и обозначения:

– проектное местоположение инженерного сооружения (ось газопровода)

– граница публичного сервитута

– граница сельского поселения

Схема расположения границ публичного сервитута в целях эксплуатации линейного объекта системы газоснабжения «Магистральный этанопровод «Миннибаево–Казань»»

Лист 29 Выноска 1

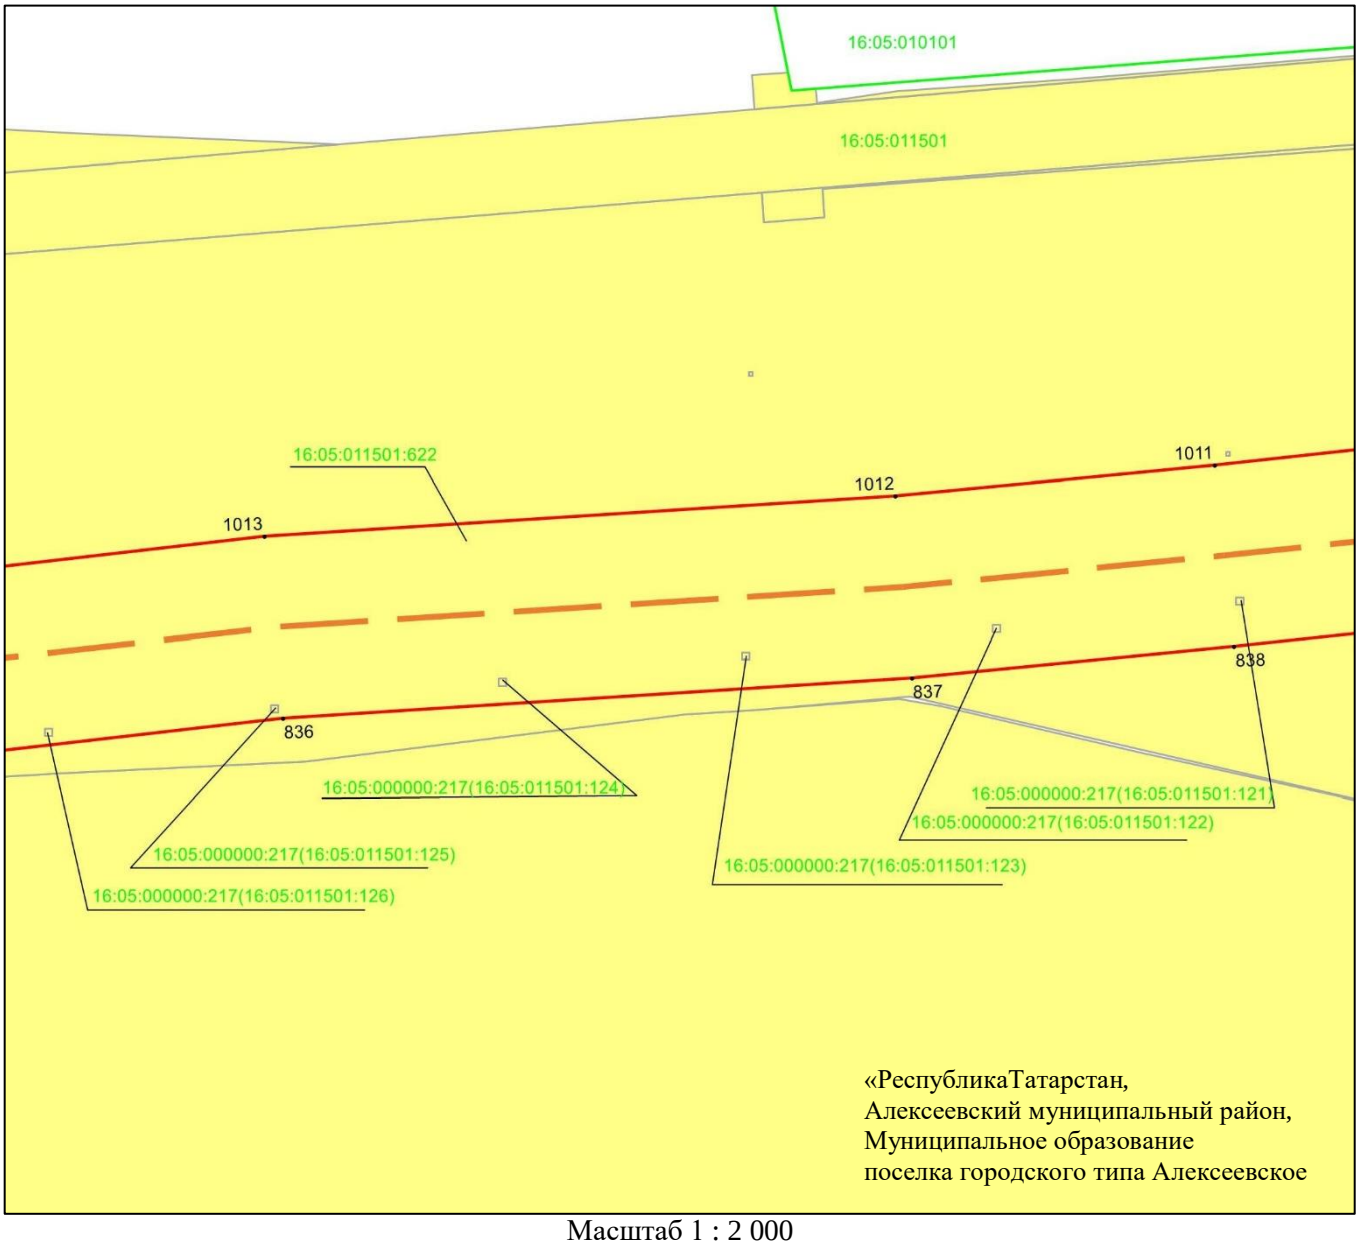

Масштаб 1 : 2 000

Используемые условные знаки и обозначения:

• 1013	– характерная точка границ объекта
	– граница объекта
	– ось инженерного сооружения
	– граница кадастрового квартала
	– земельный участок
16:05:010501:622	– кадастровый номер земельного участка
16:05:010101	– кадастровый номер квартала.

Схема расположения границ публичного сервитута в целях эксплуатации линейного объекта системы газоснабжения «Магистральный этанопровод «Миннибаево–Казань»»

Лист 29 Выноска 2

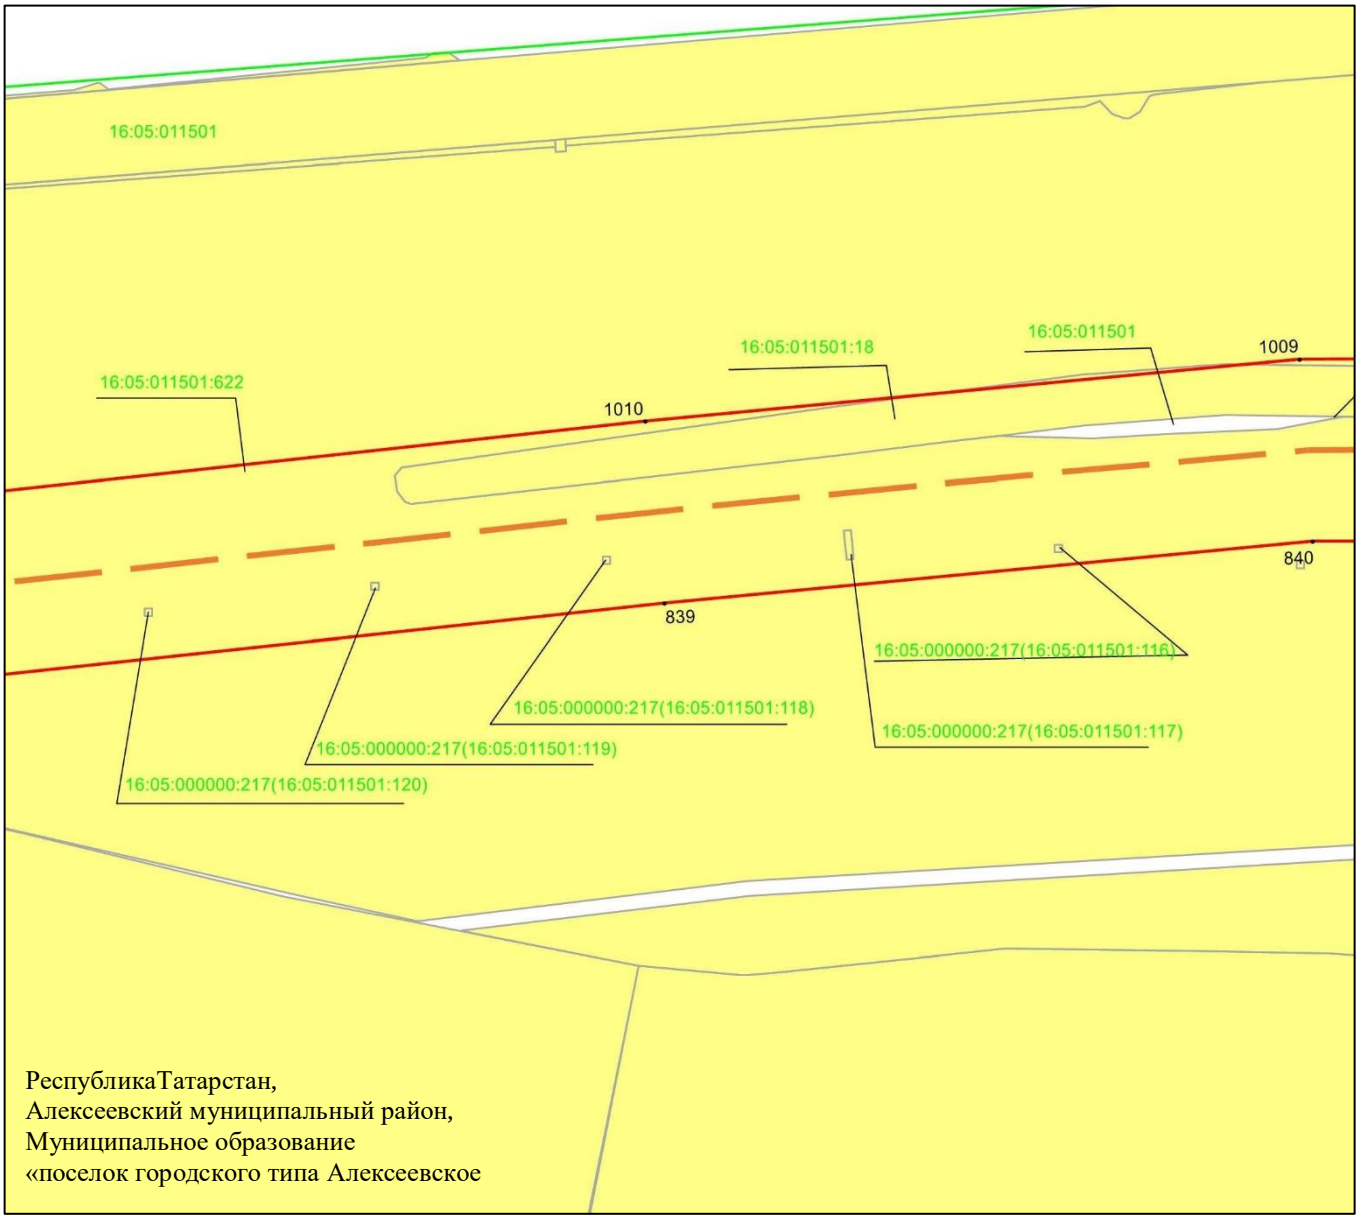

Масштаб 1 : 2 000

Используемые условные знаки и обозначения:

• 1010	– характерная точка границ объекта
	– граница объекта
	– ось инженерного сооружения
	– граница кадастрового квартала
	– земельный участок
16:05:010501:18	– кадастровый номер земельного участка
16:05:010501	– кадастровый номер квартала.

Схема расположения границ публичного сервитута в целях эксплуатации линейного объекта системы газоснабжения «Магистральный этанопровод «Миннибаево–Казань»»

Лист 29 Выноска 3

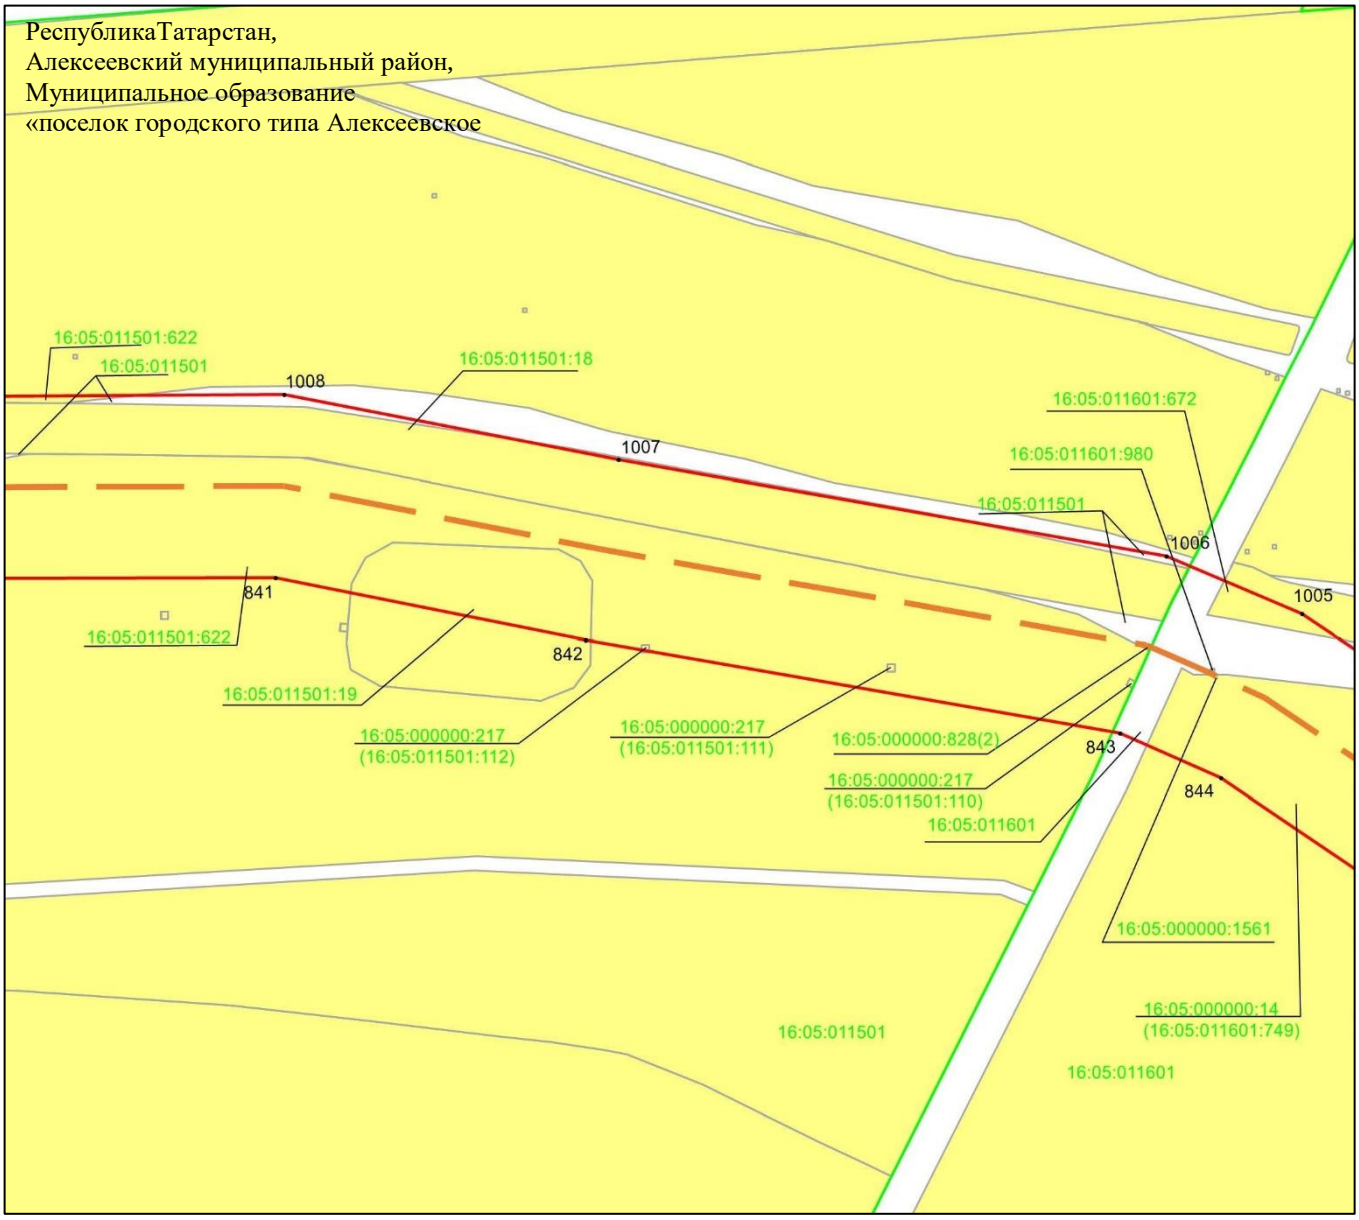

Масштаб 1 : 2 000

Используемые условные знаки и обозначения:

• 1007	– характерная точка границ объекта
	– граница объекта
	– ось инженерного сооружения
	– граница кадастрового квартала
	– земельный участок
16:05:010501:622	– кадастровый номер земельного участка
16:05:010501	– кадастровый номер квартала.

Схема расположения границ публичного сервитута в целях эксплуатации линейного объекта системы газоснабжения «Магистральный этанопровод «Миннибаево–Казань»»

Лист 29 Выноска 4

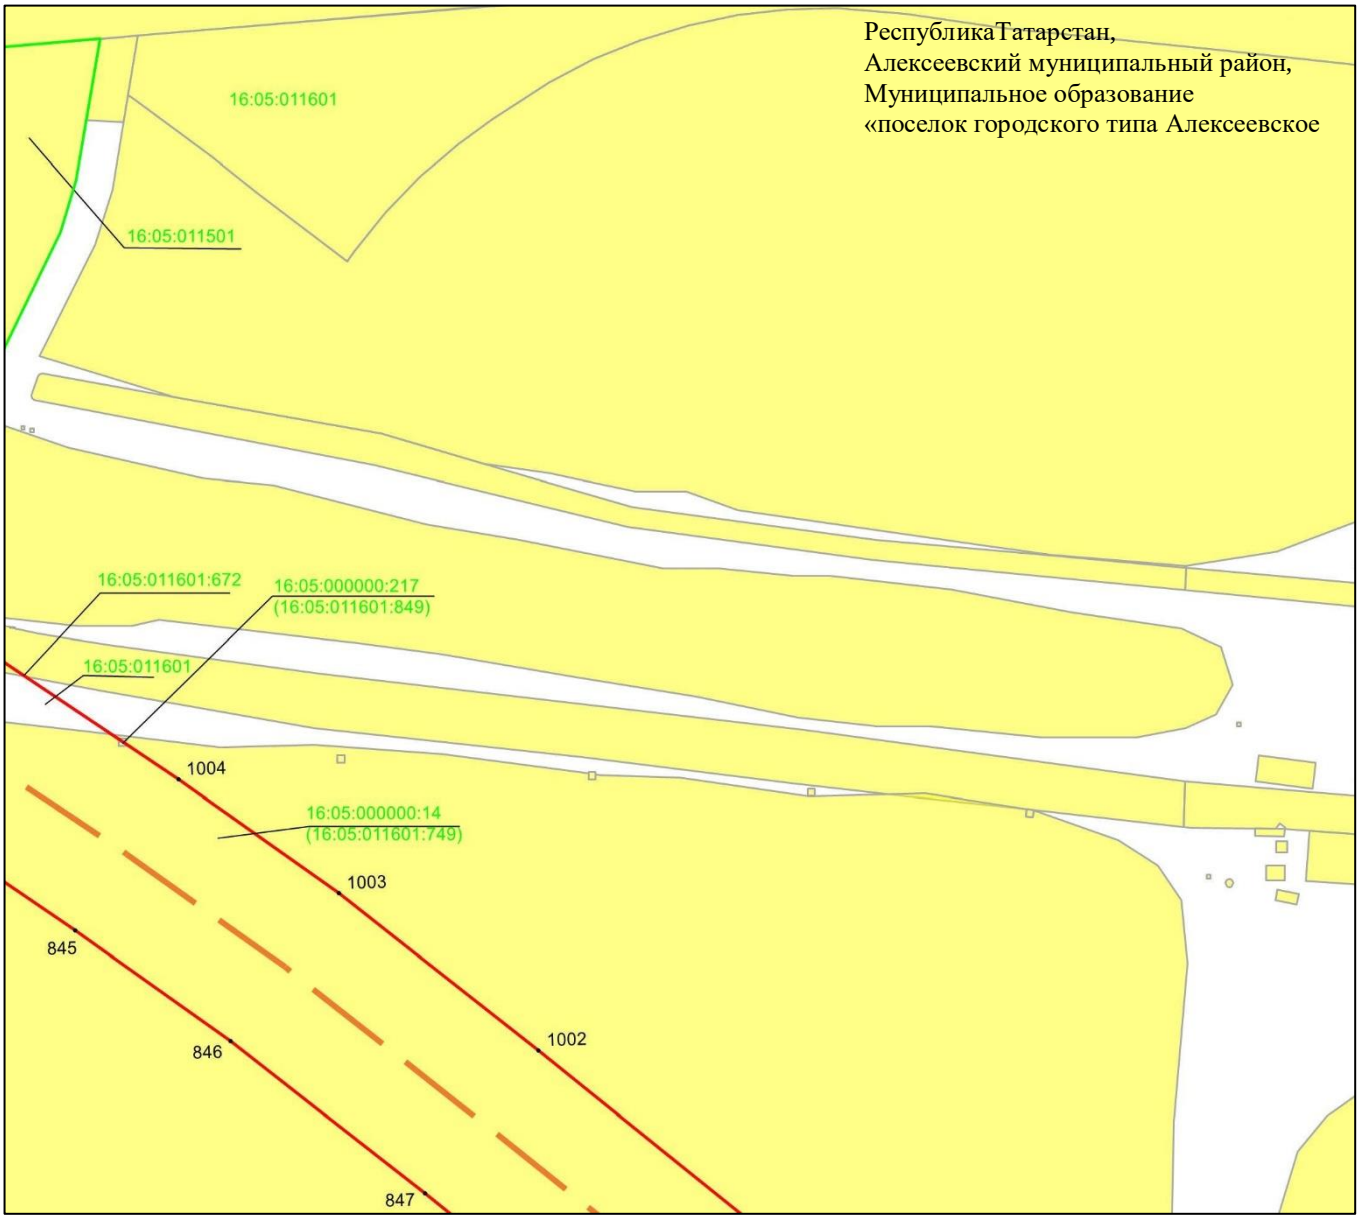

Масштаб 1 : 2 000

Используемые условные знаки и обозначения:

• 1004	– характерная точка границ объекта
	– граница объекта
	– ось инженерного сооружения
	– граница кадастрового квартала
	– земельный участок
16:05:010601:672	– кадастровый номер земельного участка
16:05:010501	– кадастровый номер квартала.

Схема расположения границ публичного сервитута в целях эксплуатации линейного объекта системы газоснабжения «Магистральный этанопровод «Миннибаево–Казань»»

Лист 29 Выноска 5

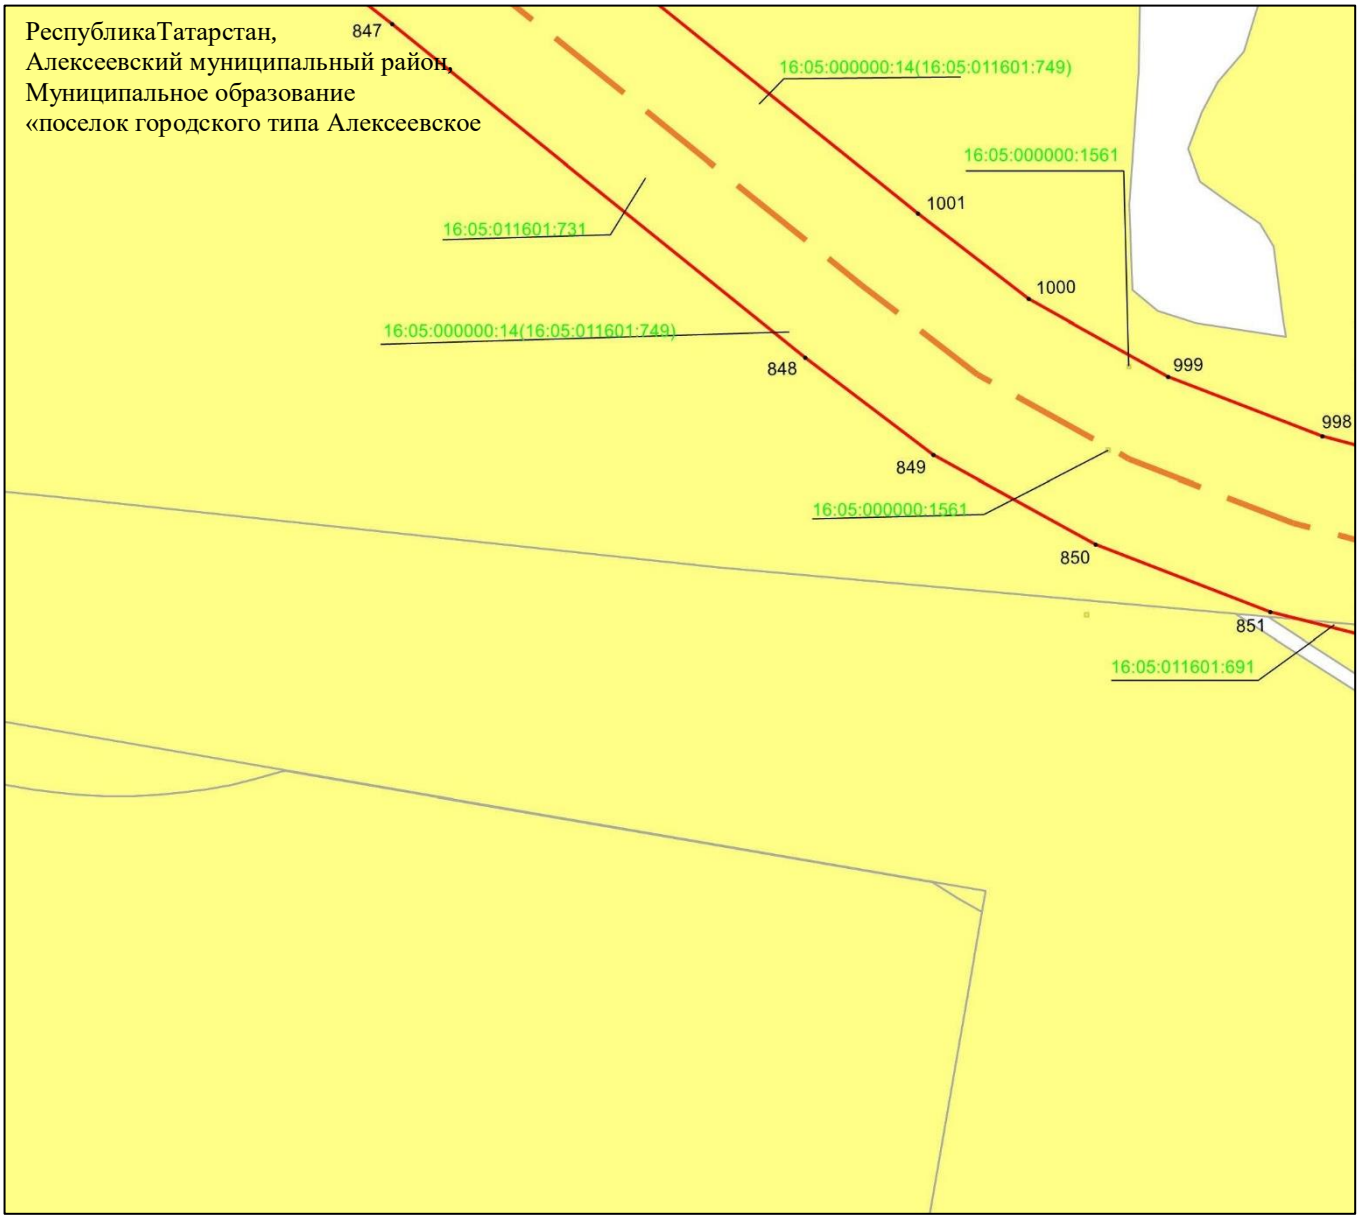

Масштаб 1 : 2 000

Используемые условные знаки и обозначения:

• 1001	– характерная точка границ объекта
	– граница объекта
	– ось инженерного сооружения
	– земельный участок
16:05:010601:731	– кадастровый номер земельного участка

Схема расположения границ публичного сервитута в целях эксплуатации линейного объекта системы газоснабжения «Магистральный этанопровод «Миннибаево–Казань»»

Лист 29 Выноска 6

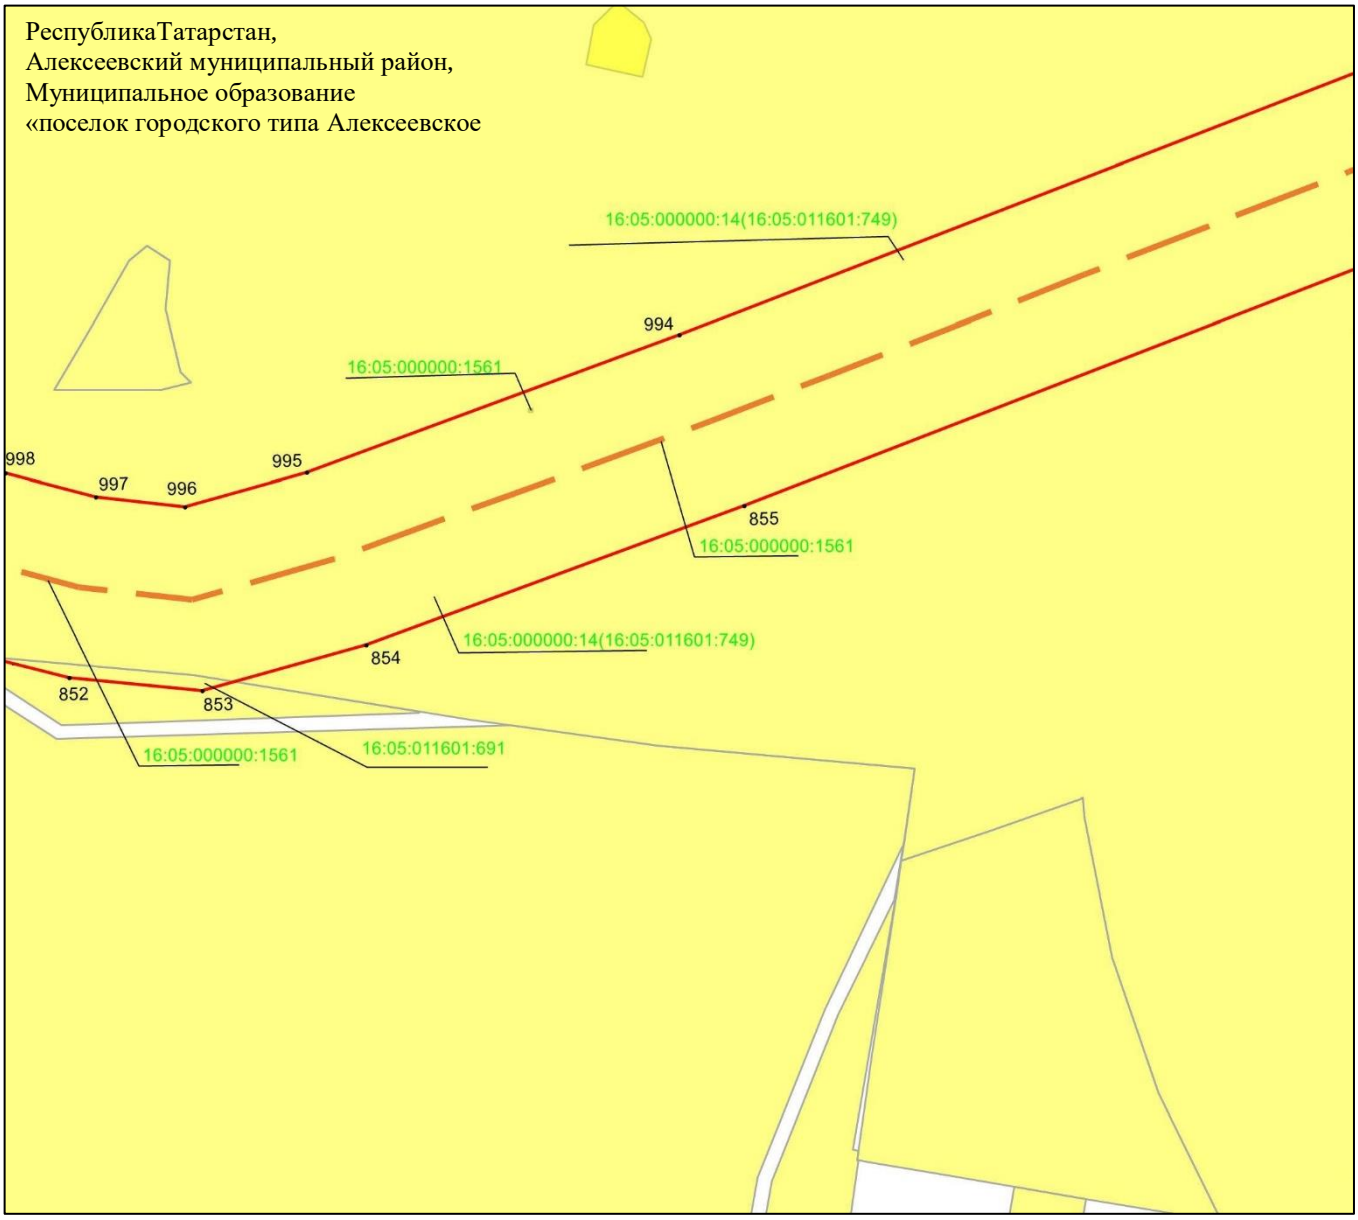

Масштаб 1 : 2 000

Используемые условные знаки и обозначения:

• 995	– характерная точка границ объекта
	– граница объекта
	– ось инженерного сооружения
	– земельный участок
16:05:010601:691	– кадастровый номер земельного участка

Схема расположения границ публичного сервитута в целях эксплуатации линейного объекта системы газоснабжения «Магистральный этанопровод «Миннибаево–Казань»»

Лист 29 Выноска 7

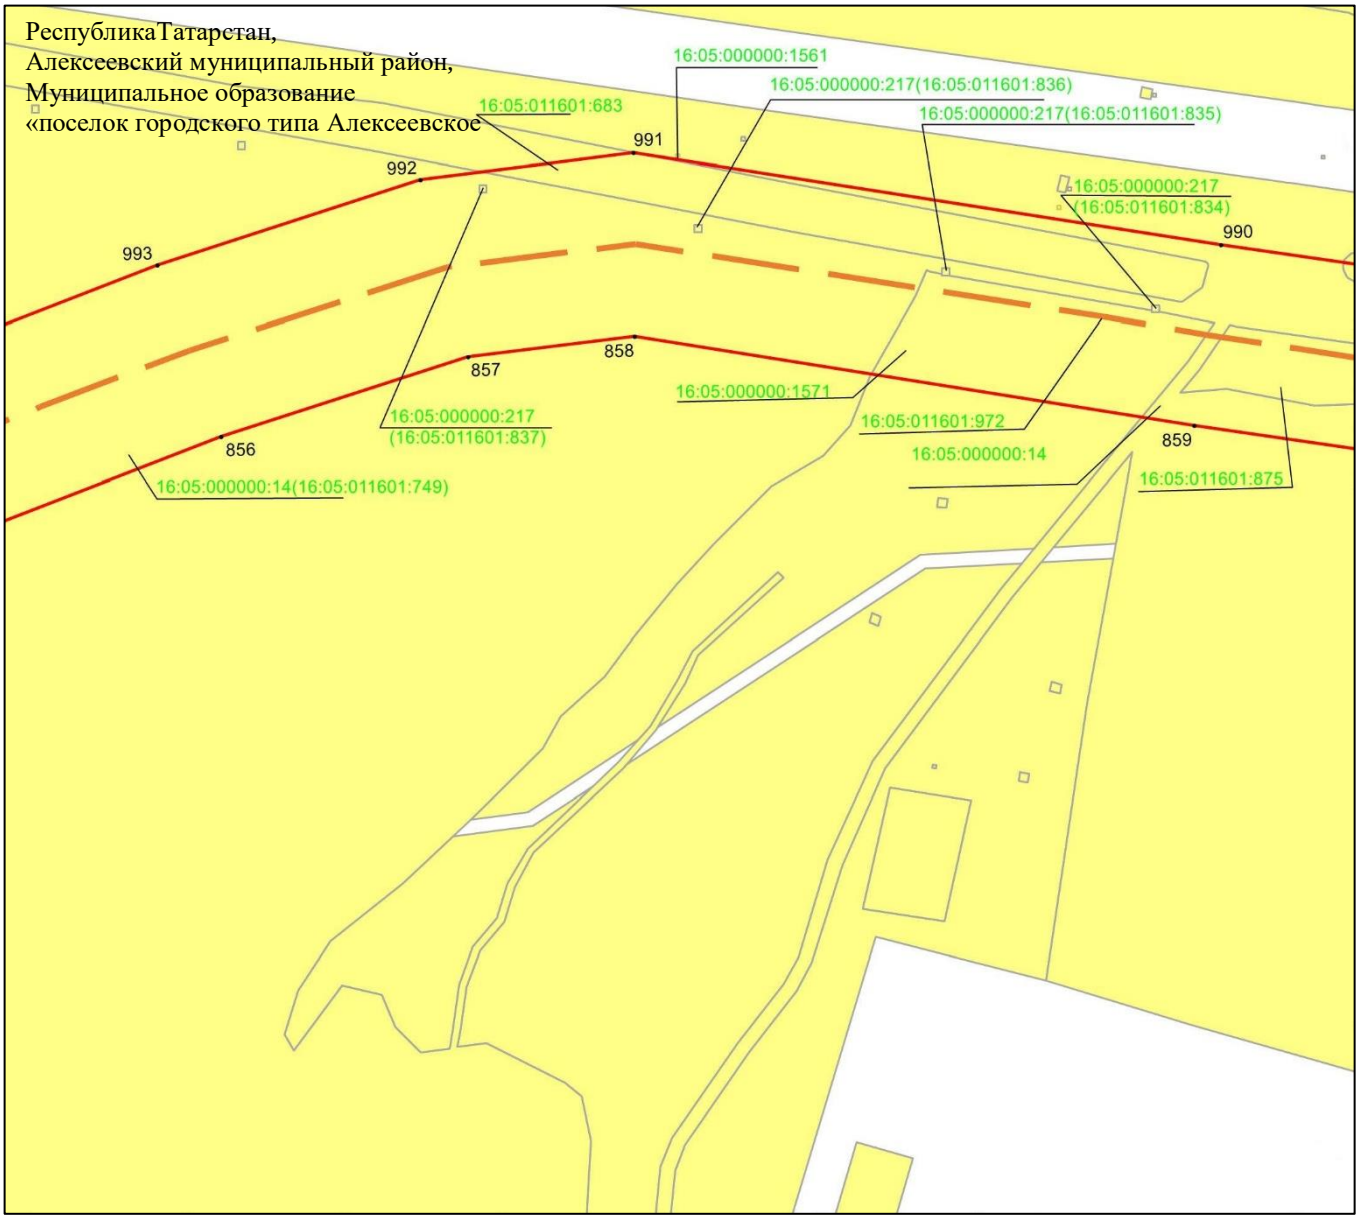

Масштаб 1 : 2 000

Используемые условные знаки и обозначения:

• 991	– характерная точка границ объекта
	– граница объекта
	– ось инженерного сооружения
	– земельный участок
16:05:010601:875	– кадастровый номер земельного участка

Схема расположения границ публичного сервитута в целях эксплуатации линейного объекта системы газоснабжения «Магистральный этанопровод «Миннибаево–Казань»»

Лист 29 Выноска 8

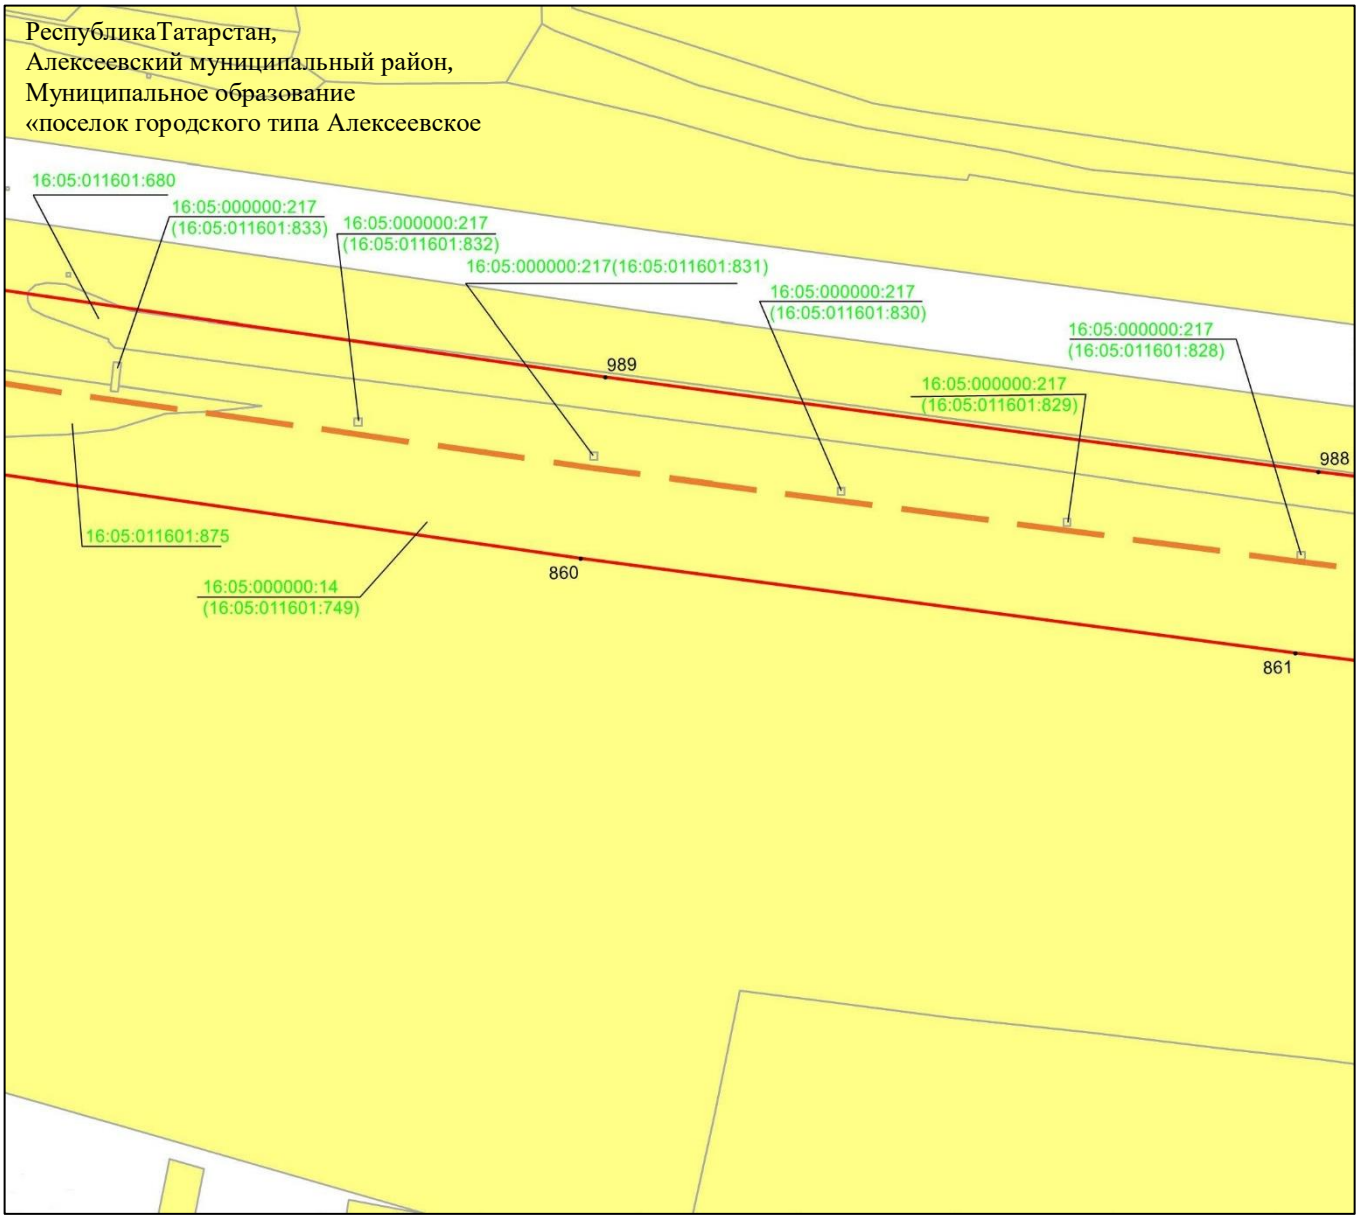

Масштаб 1 : 2 000

Используемые условные знаки и обозначения:

- • 989 – характерная точка границ объекта
- – граница объекта
- – ось инженерного сооружения
- – земельный участок
- 16:05:010601:875 – кадастровый номер земельного участка

Схема расположения границ публичного сервитута в целях эксплуатации линейного объекта системы газоснабжения «Магистральный этанопровод «Миннибаево–Казань»»

Лист 29 Выноска 9

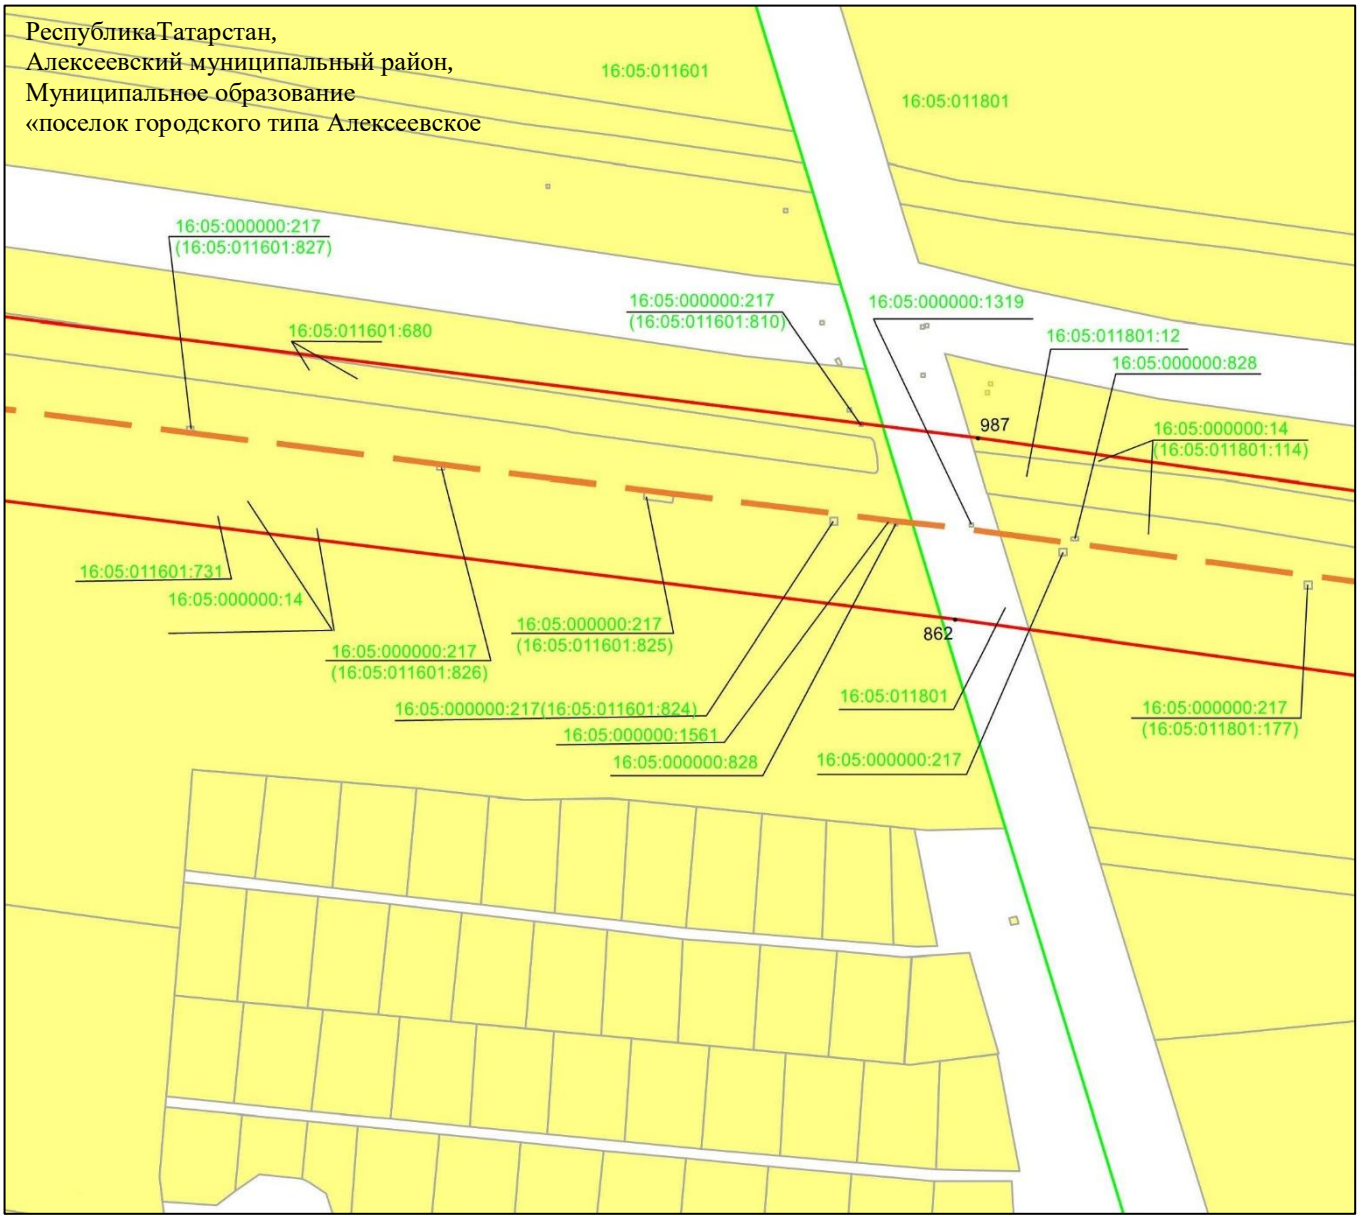

Масштаб 1 : 2 000

Используемые условные знаки и обозначения:

- • 987 – характерная точка границ объекта
- – граница объекта
- – ось инженерного сооружения
- – граница кадастрового квартала
- – земельный участок
- 16:05:011801:12 – кадастровый номер земельного участка
- 16:05:010601 – кадастровый номер квартала.

Схема расположения границ публичного сервитута в целях эксплуатации линейного объекта системы газоснабжения «Магистральный этанопровод «Миннибаево–Казань»»

Лист 29 Выноска 10

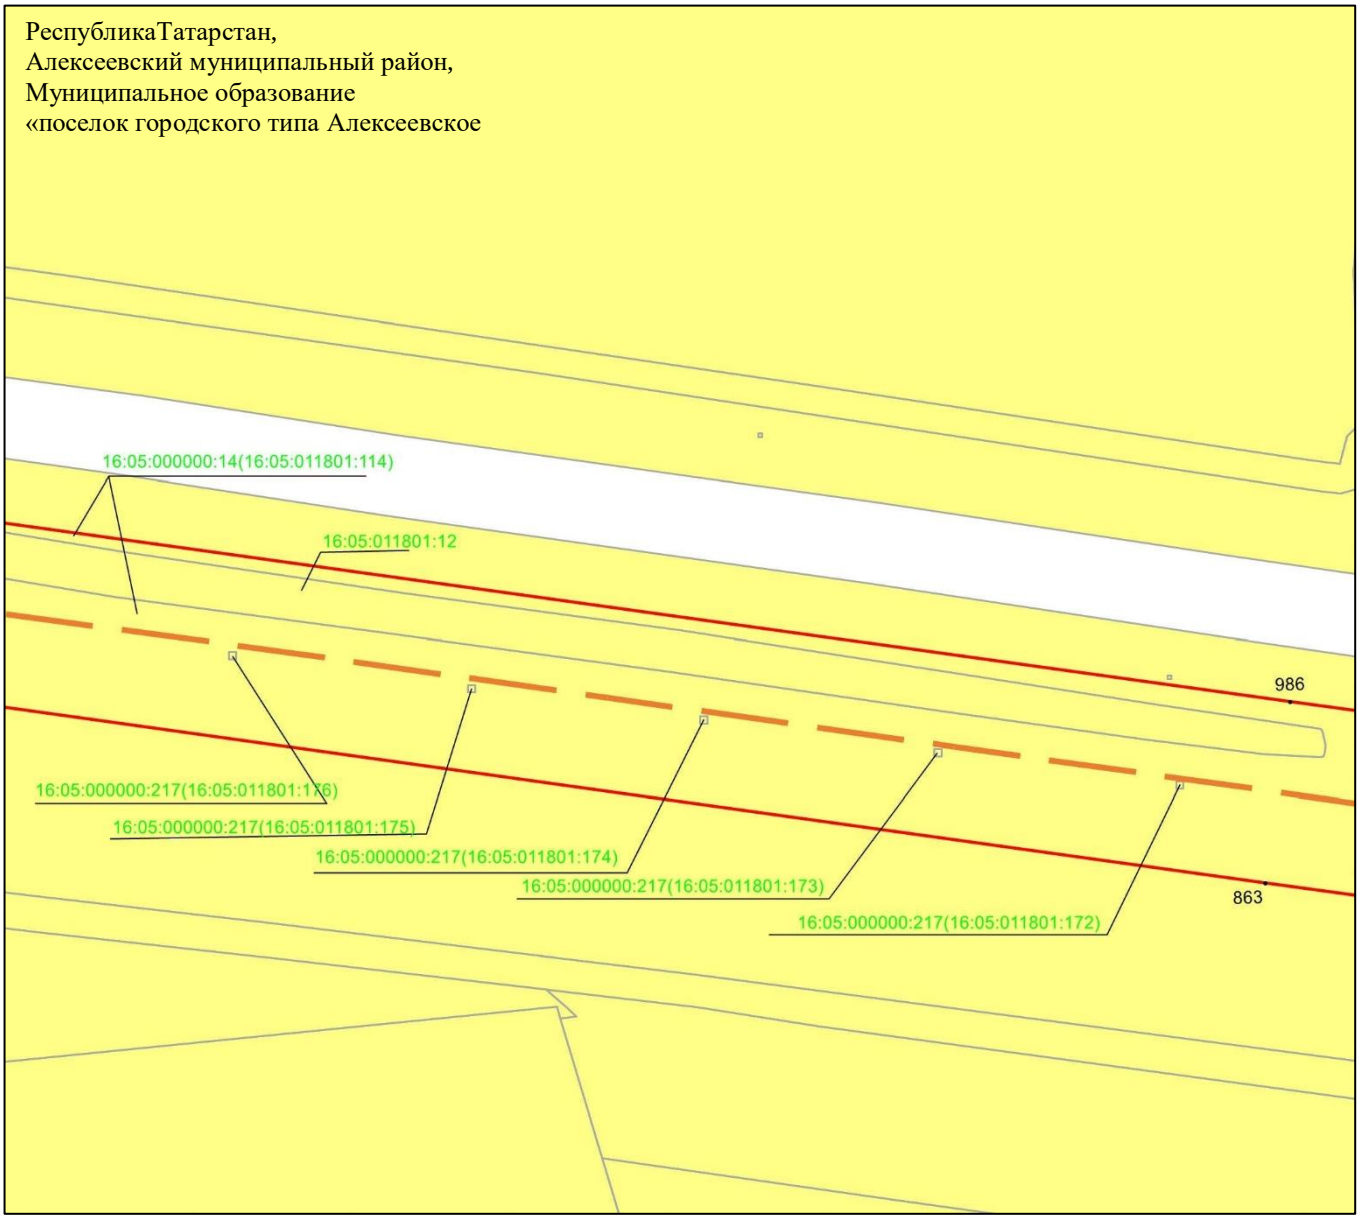

Масштаб 1 : 2 000

Используемые условные знаки и обозначения:

- • 986 – характерная точка границ объекта
- – граница объекта
- – ось инженерного сооружения
- – земельный участок
- 16:05:011801:12 – кадастровый номер земельного участка
- 16:05:011801 – кадастровый номер квартала.

Схема расположения границ публичного сервитута в целях эксплуатации линейного объекта системы газоснабжения «Магистральный этанопровод «Миннибаево–Казань»»

Лист 29 Выноска 11

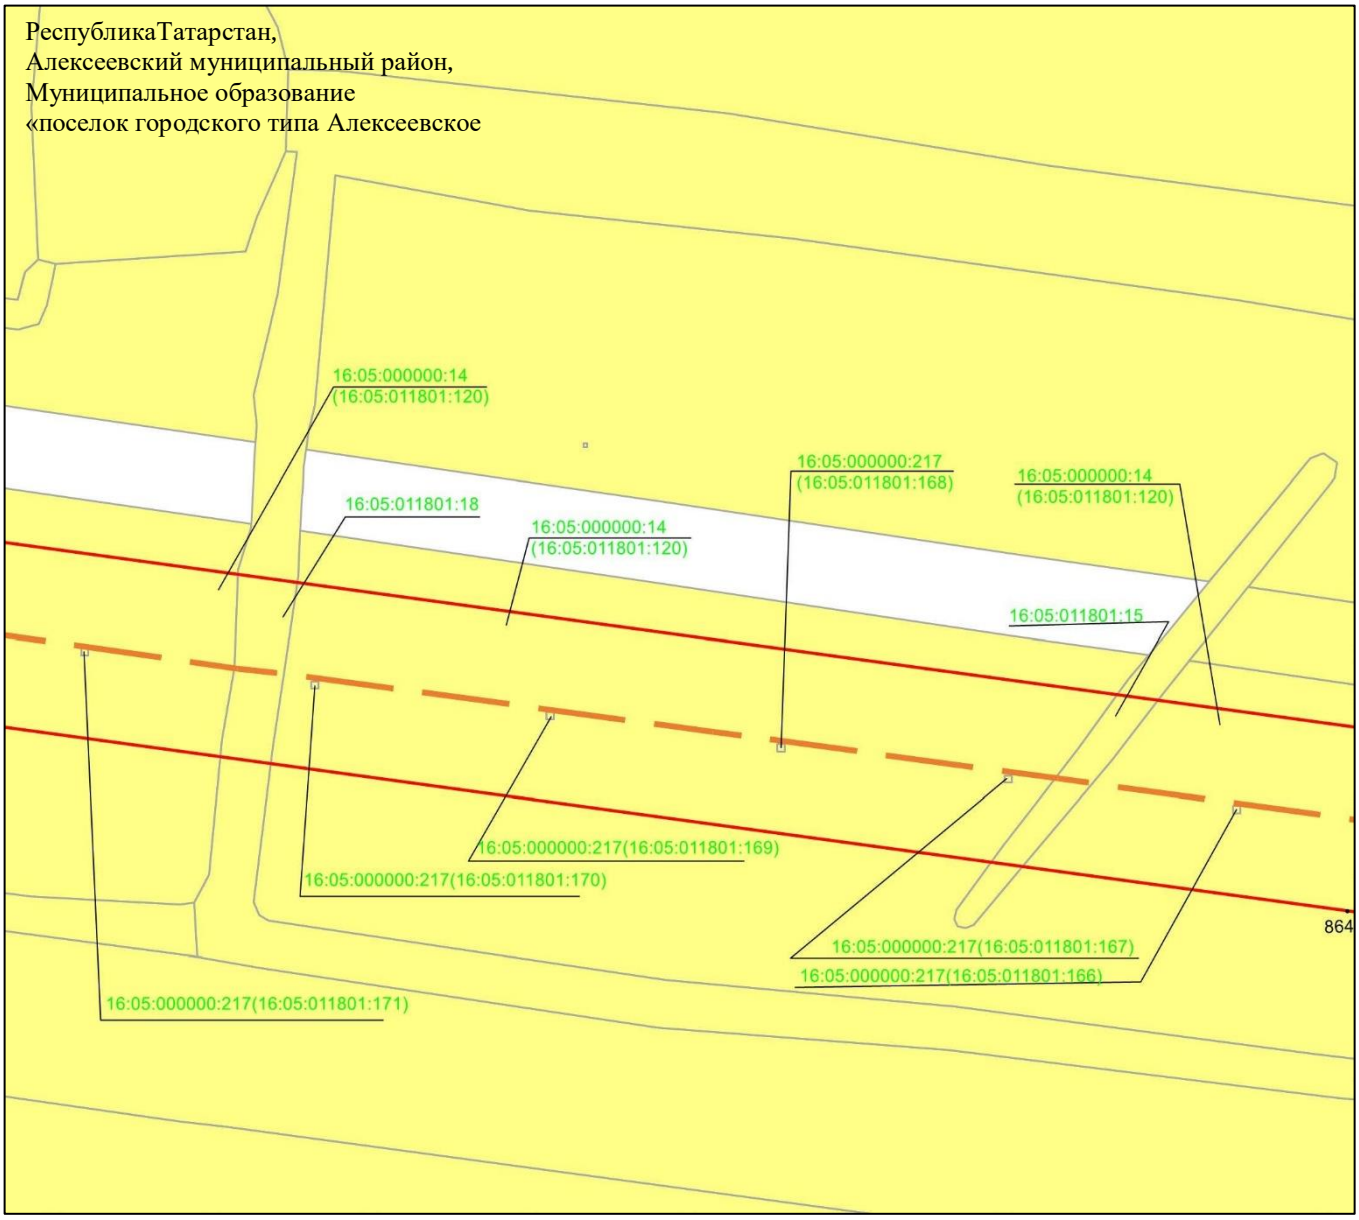

Масштаб 1 : 2 000

Используемые условные знаки и обозначения:

– граница объекта

– ось инженерного сооружения

– земельный участок

16:05:011801:15 – кадастровый номер земельного участка

Схема расположения границ публичного сервитута в целях эксплуатации линейного объекта системы газоснабжения «Магистральный этанопровод «Миннибаево–Казань»»

Лист 29 Выноска 12

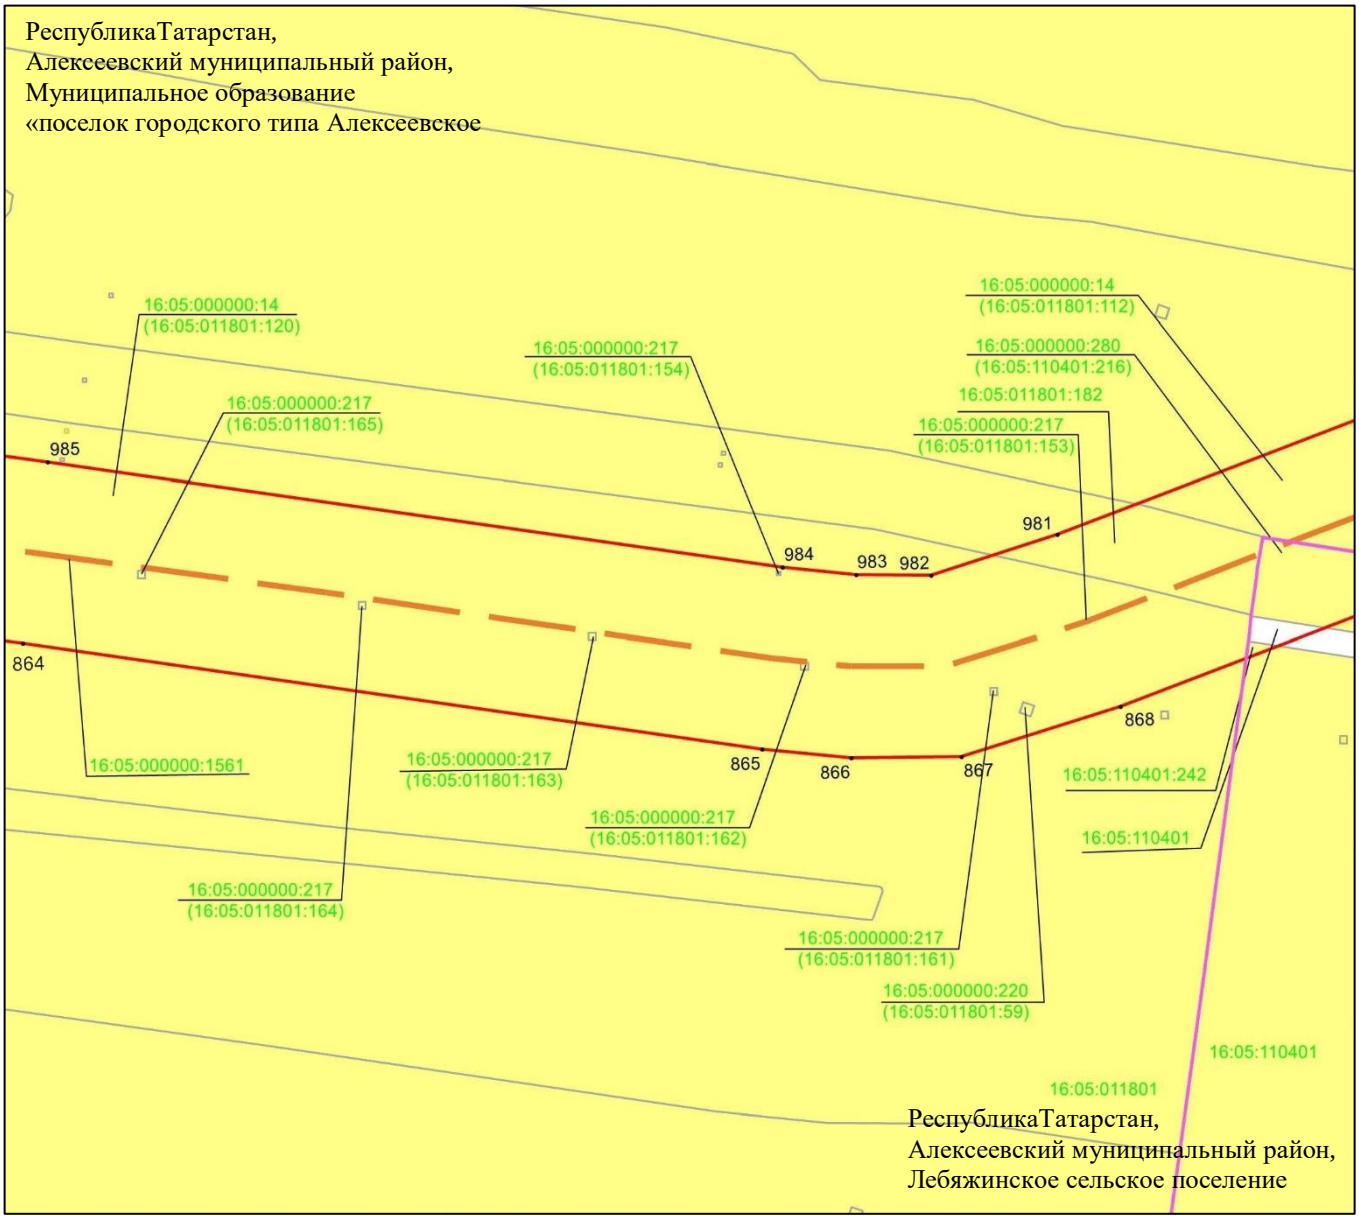

Масштаб 1 : 2 000

Используемые условные знаки и обозначения:

• 981	– характерная точка границ объекта
	– граница объекта
	– ось инженерного сооружения
	– граница сельского поселения
	– граница кадастрового квартала
	– земельный участок
16:05:000000:1561	– кадастровый номер земельного участка
16:05:011401	– кадастровый номер квартала.

Схема расположения границ публичного сервитута в целях эксплуатации линейного объекта системы газоснабжения «Магистральный этанопровод «Миннибаево–Казань»»

Лист 29 Выноска 13

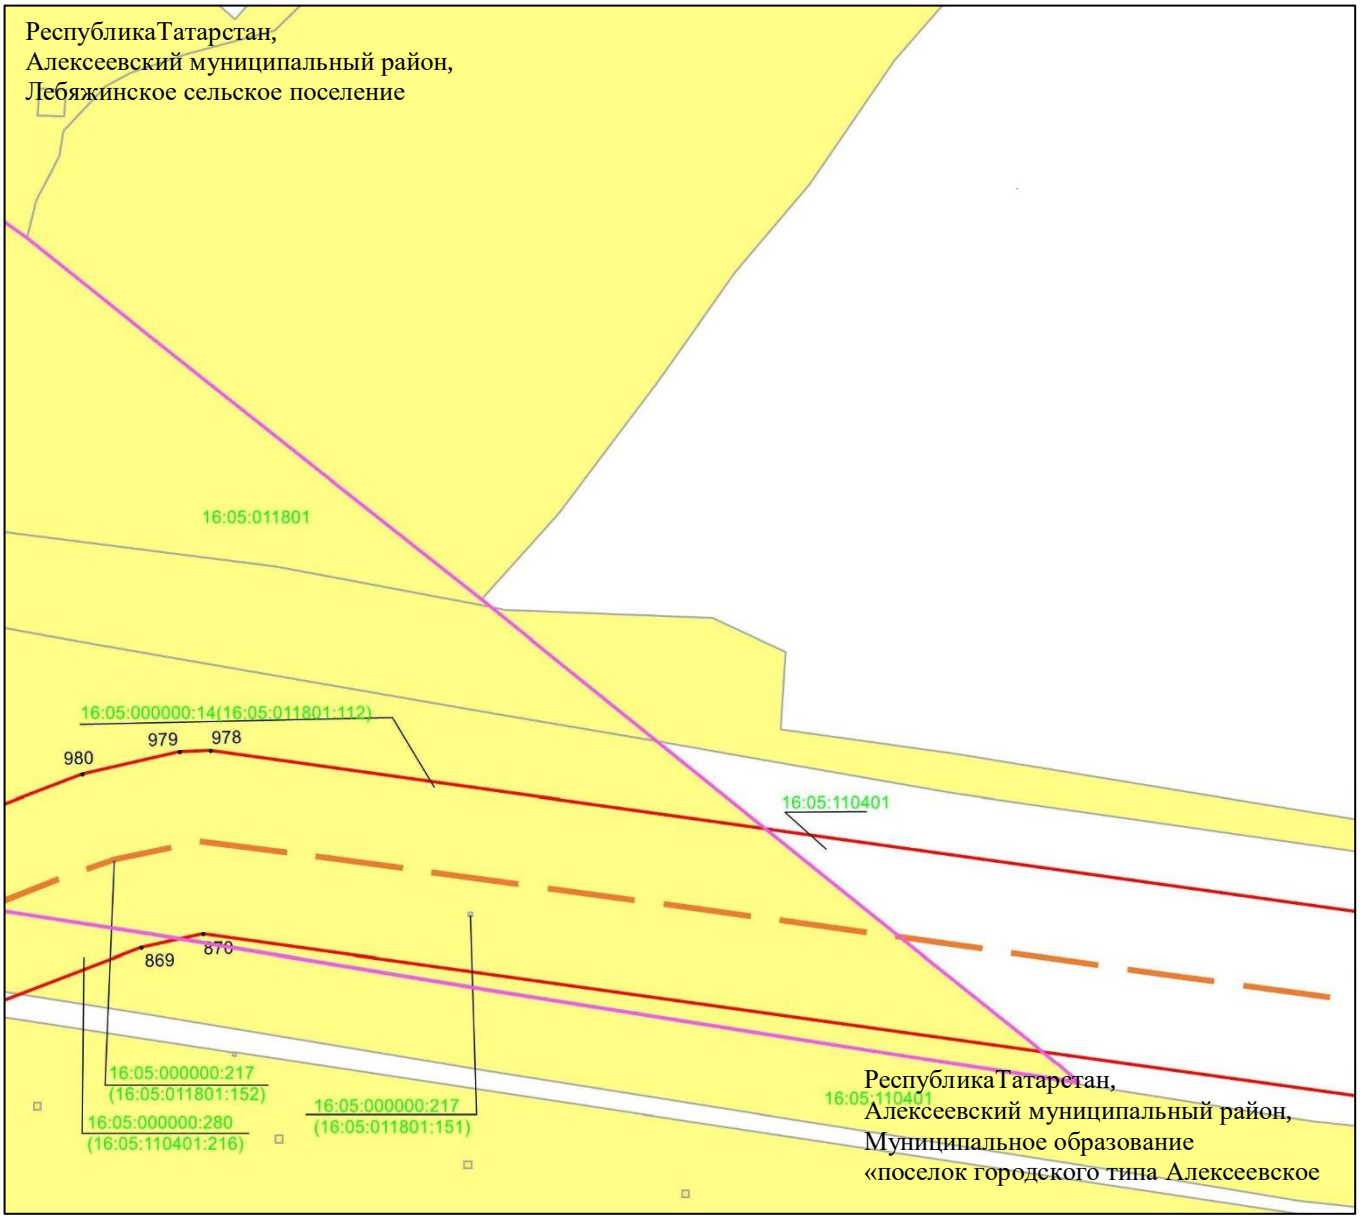

Масштаб 1 : 2 000

Используемые условные знаки и обозначения:

• 978	– характерная точка границ объекта
	– граница объекта
	– ось инженерного сооружения
	– граница сельского поселения
	– граница кадастрового квартала
	– земельный участок
16:05:000000:217(16:05:011801:151)	– кадастровый номер земельного участка
16:05:010401	– кадастровый номер квартала.

Схема расположения границ публичного сервитута в целях эксплуатации линейного объекта системы газоснабжения «Магистральный этанопровод «Миннибаево–Казань»»

Лист 29 Выноска 14

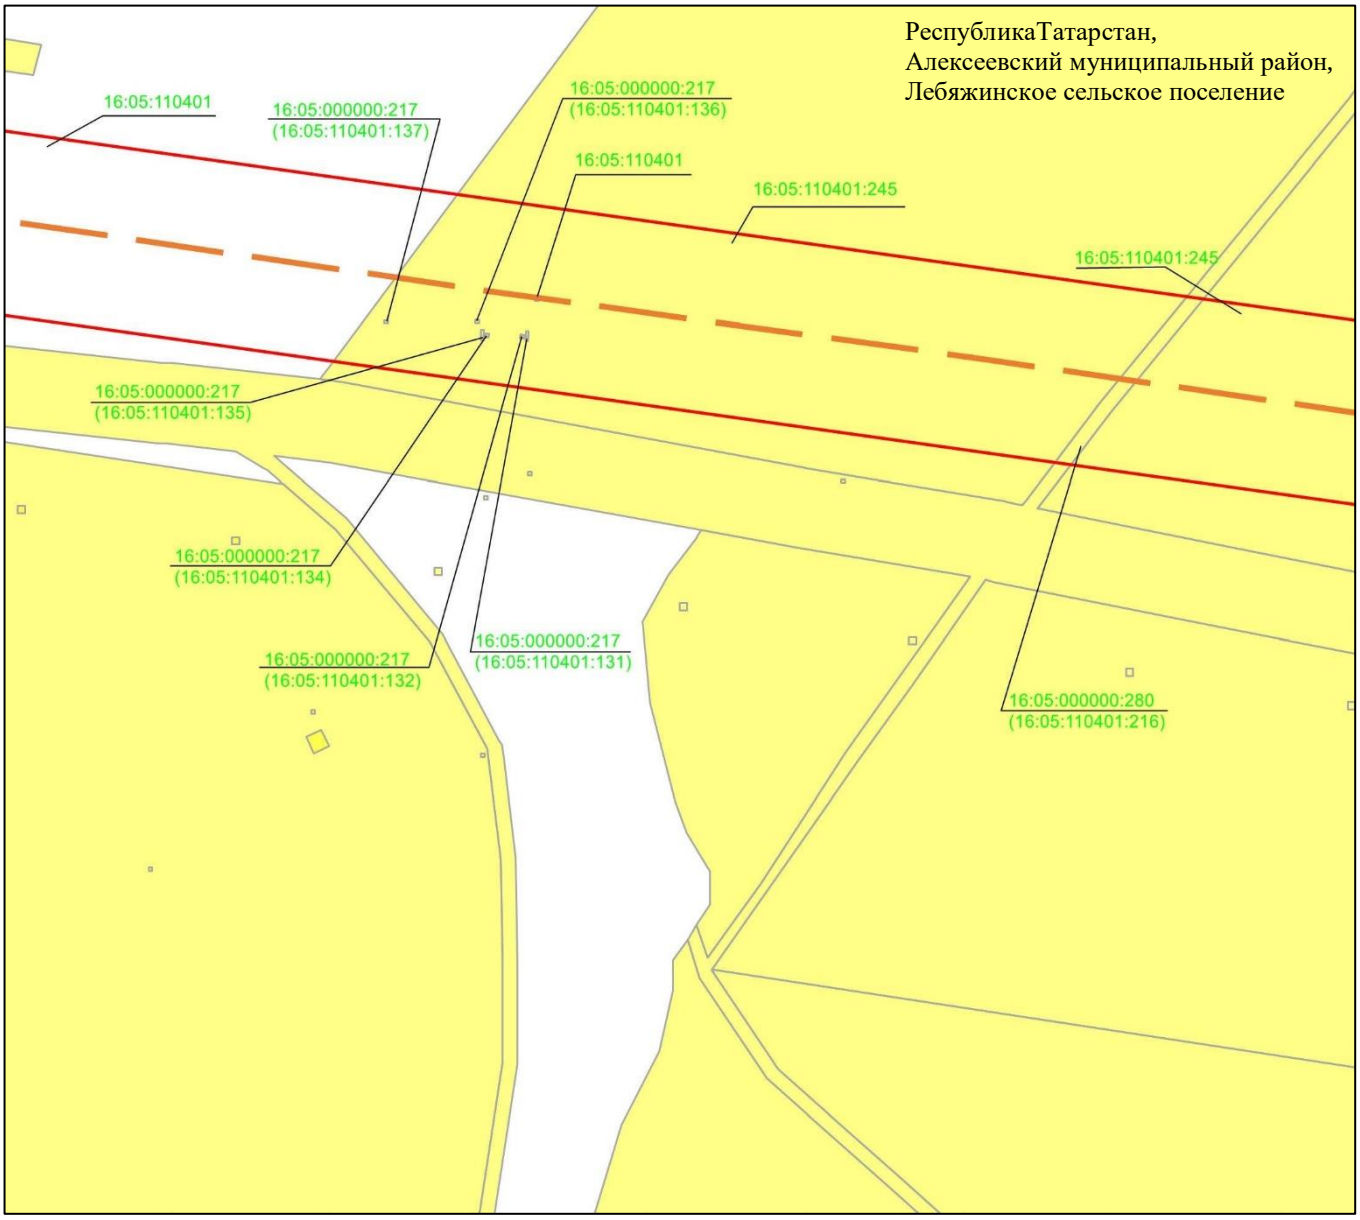

Масштаб 1 : 2 000

Используемые условные знаки и обозначения:

– граница объекта

– ось инженерного сооружения

– земельный участок

16:05:010401:245 – кадастровый номер земельного участка

16:05:010401 – кадастровый номер квартала.

Схема расположения границ публичного сервитута в целях эксплуатации линейного объекта системы газоснабжения «Магистральный этанопровод «Миннибаево–Казань»»
Лист 30

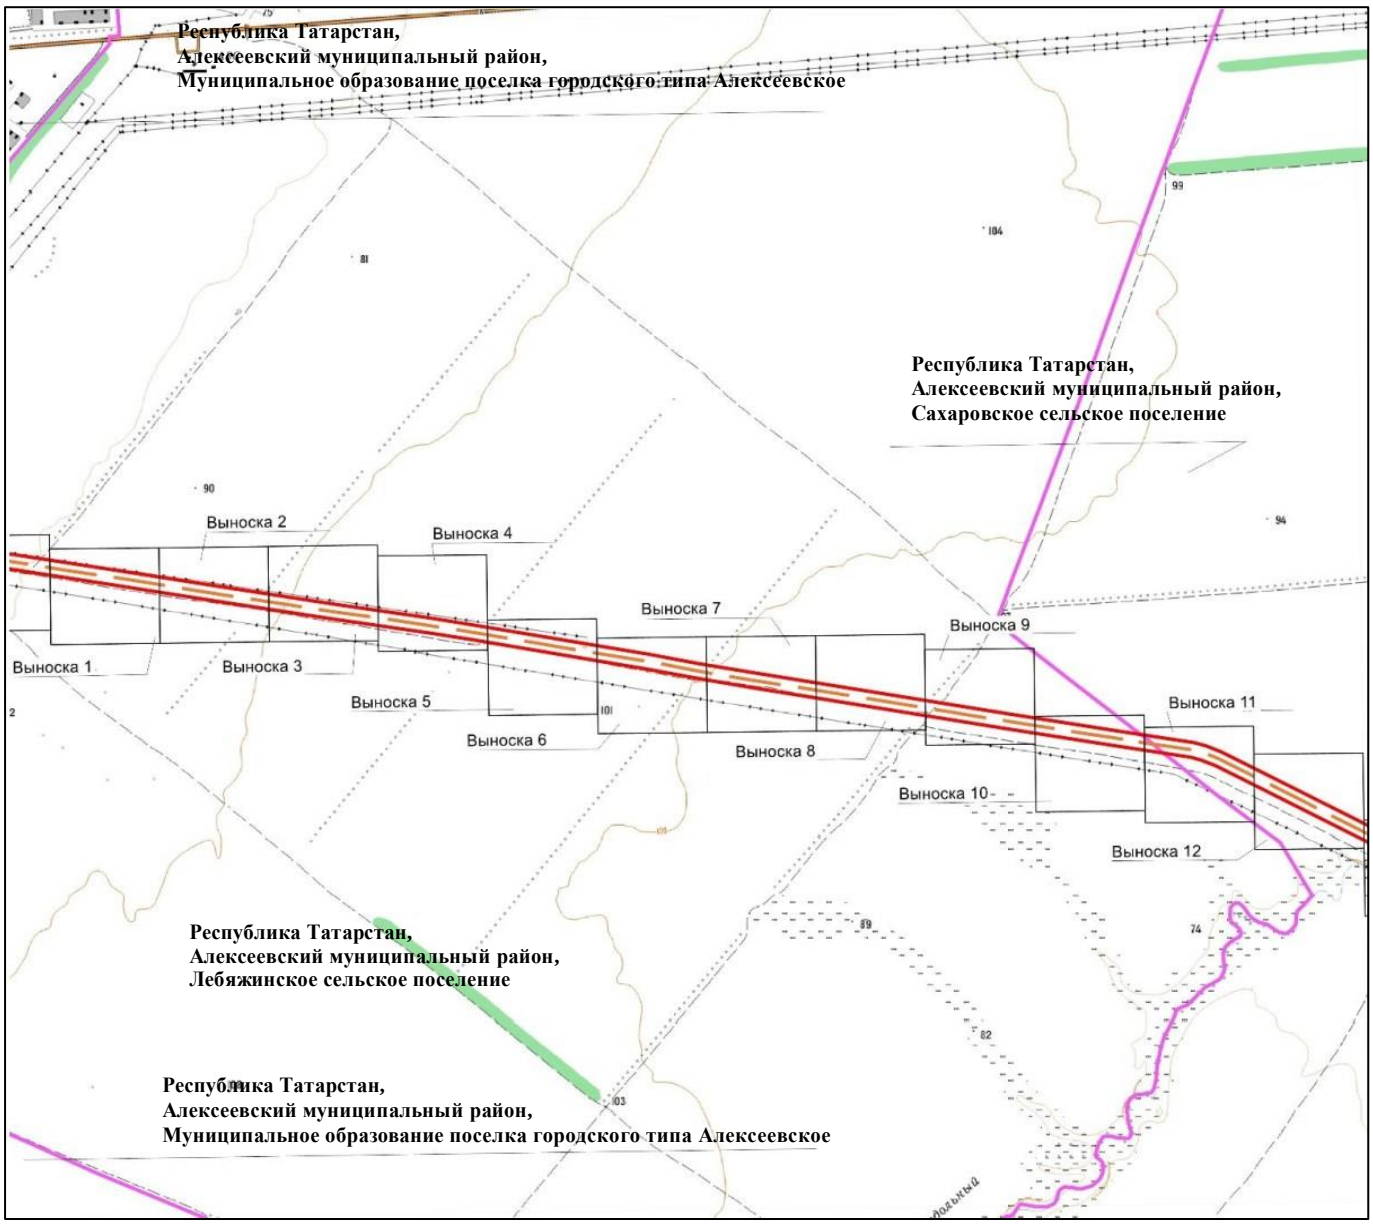

Масштаб 1 : 25 000

Используемые условные знаки и обозначения:

– проектное местоположение инженерного сооружения (ось газопровода)

– граница публичного сервитута

– граница сельского поселения

Схема расположения границ публичного сервитута в целях эксплуатации линейного объекта системы газоснабжения «Магистральный этанопровод «Миннибаево–Казань»»

Лист 30 Выноска 1

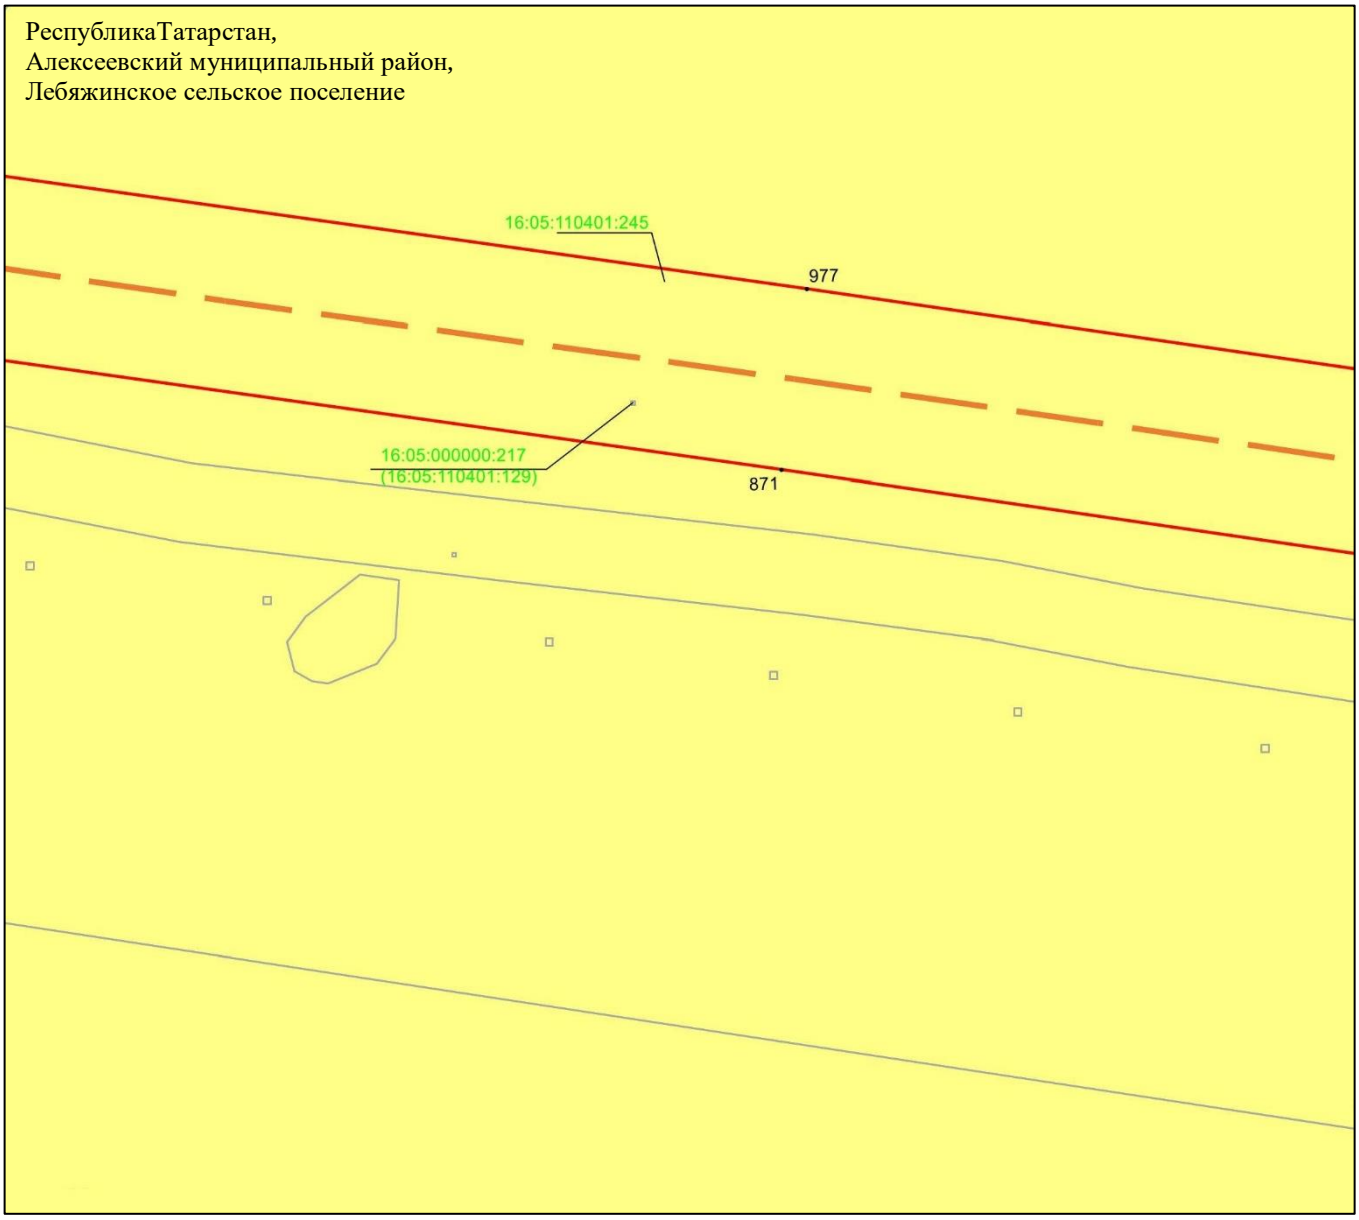

Масштаб 1 : 2 000

Используемые условные знаки и обозначения:

- • 977 – характерная точка границ объекта
- – граница объекта
- – ось инженерного сооружения
- – земельный участок
- 16:05:110401:245 – кадастровый номер земельного участка

Схема расположения границ публичного сервитута в целях эксплуатации линейного объекта системы газоснабжения «Магистральный этанопровод «Миннибаево–Казань»»

Лист 30 Выноска 2

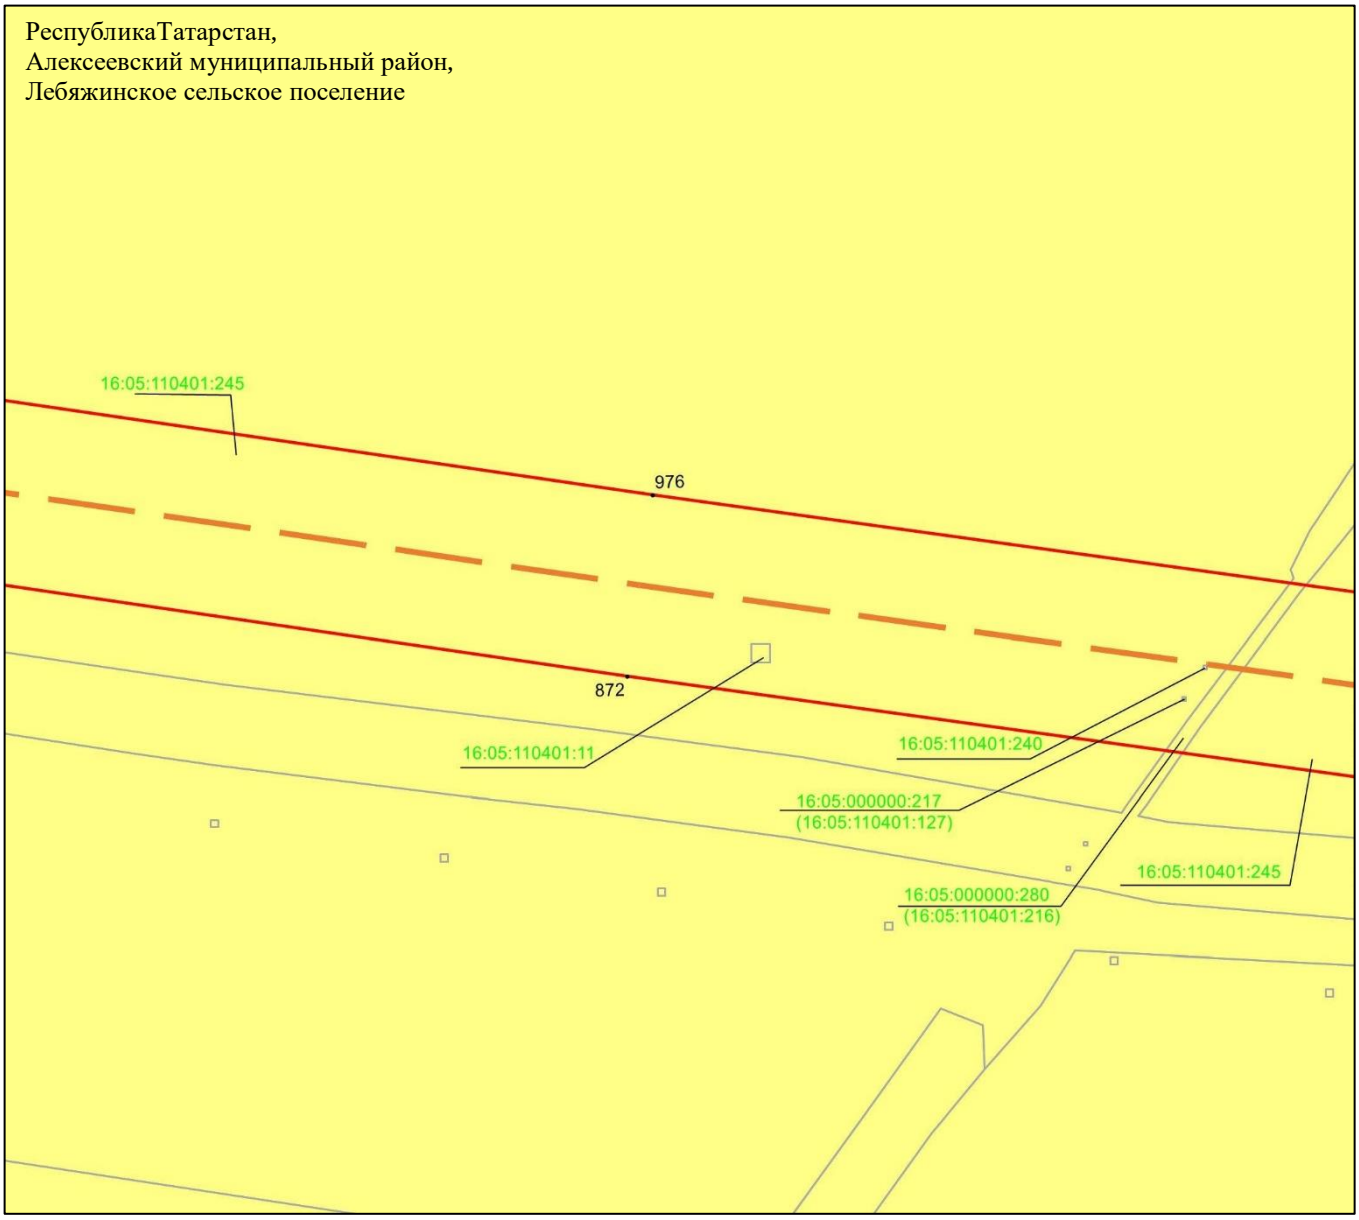

Масштаб 1 : 2 000

Используемые условные знаки и обозначения:

• 976 – характерная точка границ объекта

– граница объекта

– ось инженерного сооружения

– земельный участок

16:05:110401:245 – кадастровый номер земельного участка

Схема расположения границ публичного сервитута в целях эксплуатации линейного объекта системы газоснабжения «Магистральный этанопровод «Миннибаево–Казань»»

Лист 30 Выноска 3

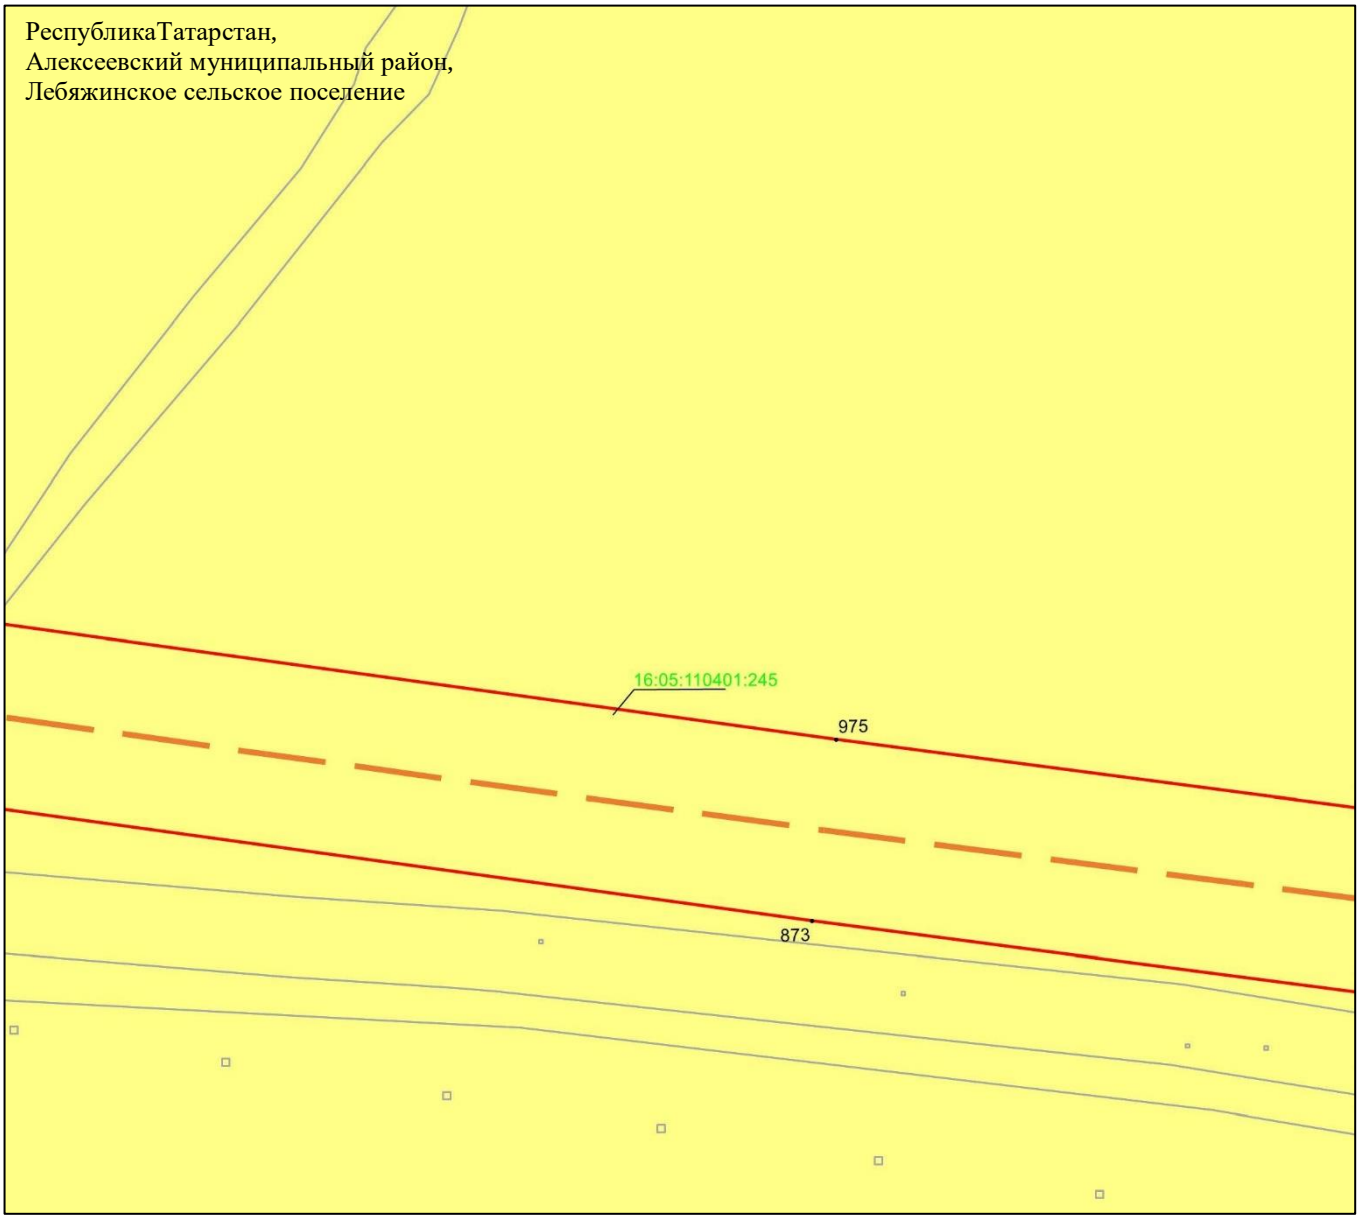

Масштаб 1 : 2 000

Используемые условные знаки и обозначения:

- • 975 – характерная точка границ объекта
- – граница объекта
- – ось инженерного сооружения
- – земельный участок
- 16:05:110401:245 – кадастровый номер земельного участка

Схема расположения границ публичного сервитута в целях эксплуатации линейного объекта системы газоснабжения «Магистральный этанопровод «Миннибаево–Казань»»

Лист 30 Выноска 4

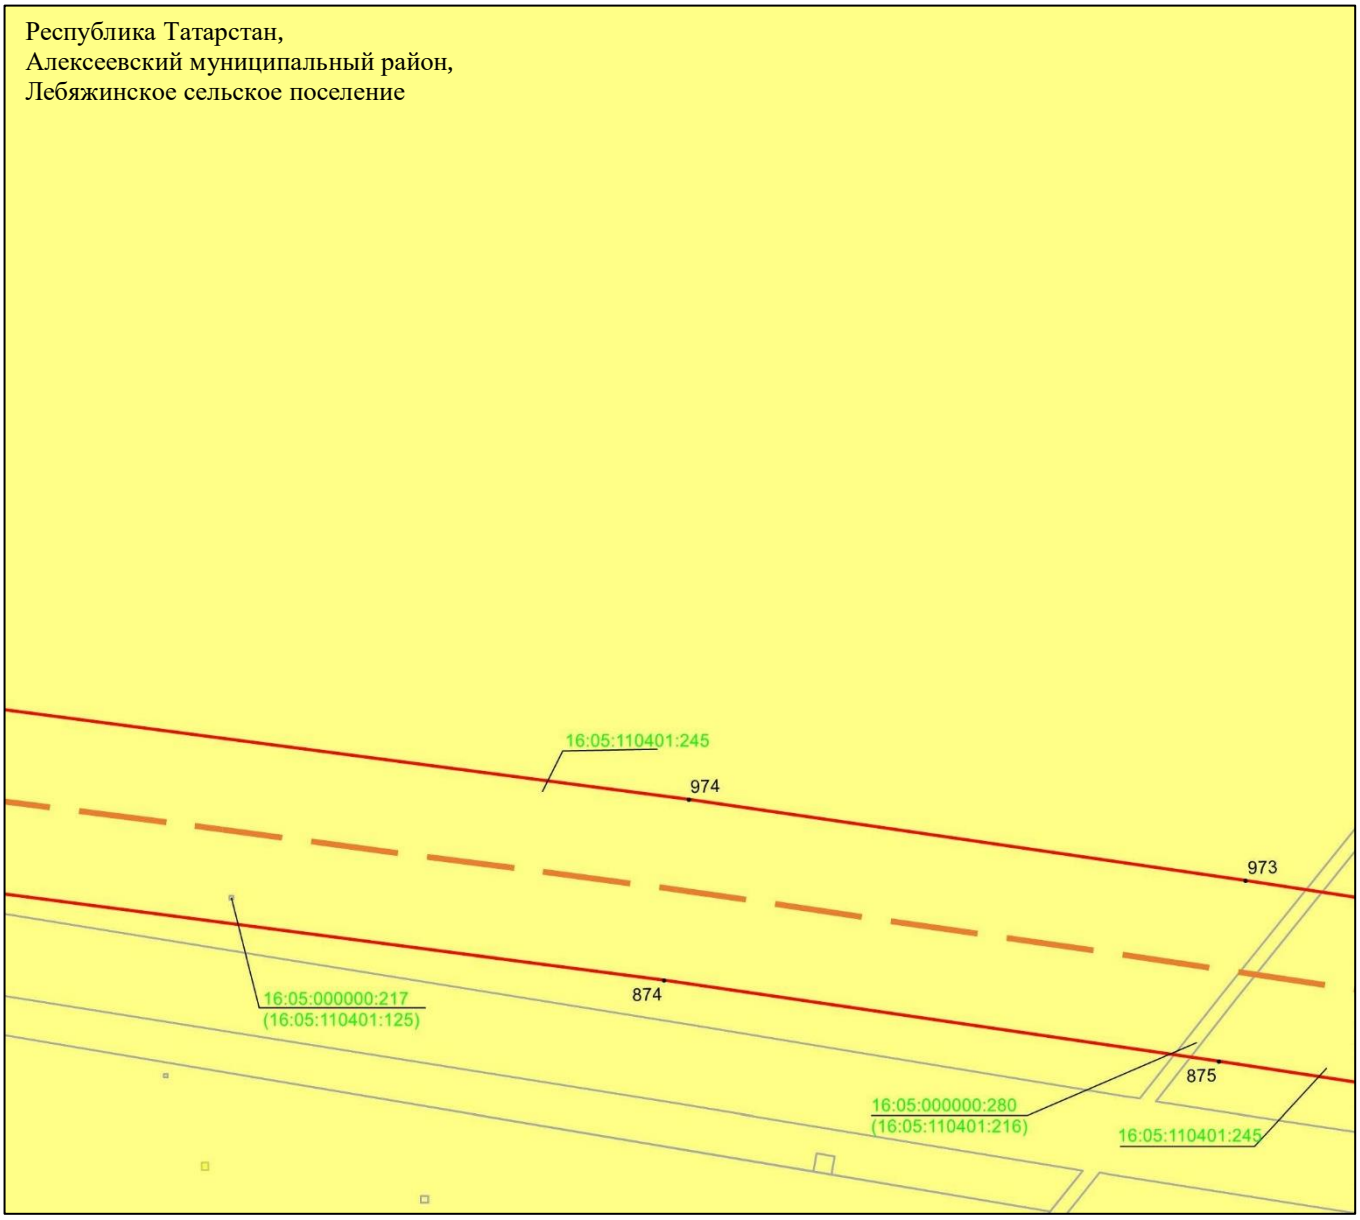

Масштаб 1 : 2 000

Используемые условные знаки и обозначения:

• 974 – характерная точка границ объекта

– граница объекта

– ось инженерного сооружения

– земельный участок

16:05:110401:245 – кадастровый номер земельного участка

Схема расположения границ публичного сервитута в целях эксплуатации линейного объекта системы газоснабжения «Магистральный этанопровод «Миннибаево–Казань»»

Лист 30 Выноска 5

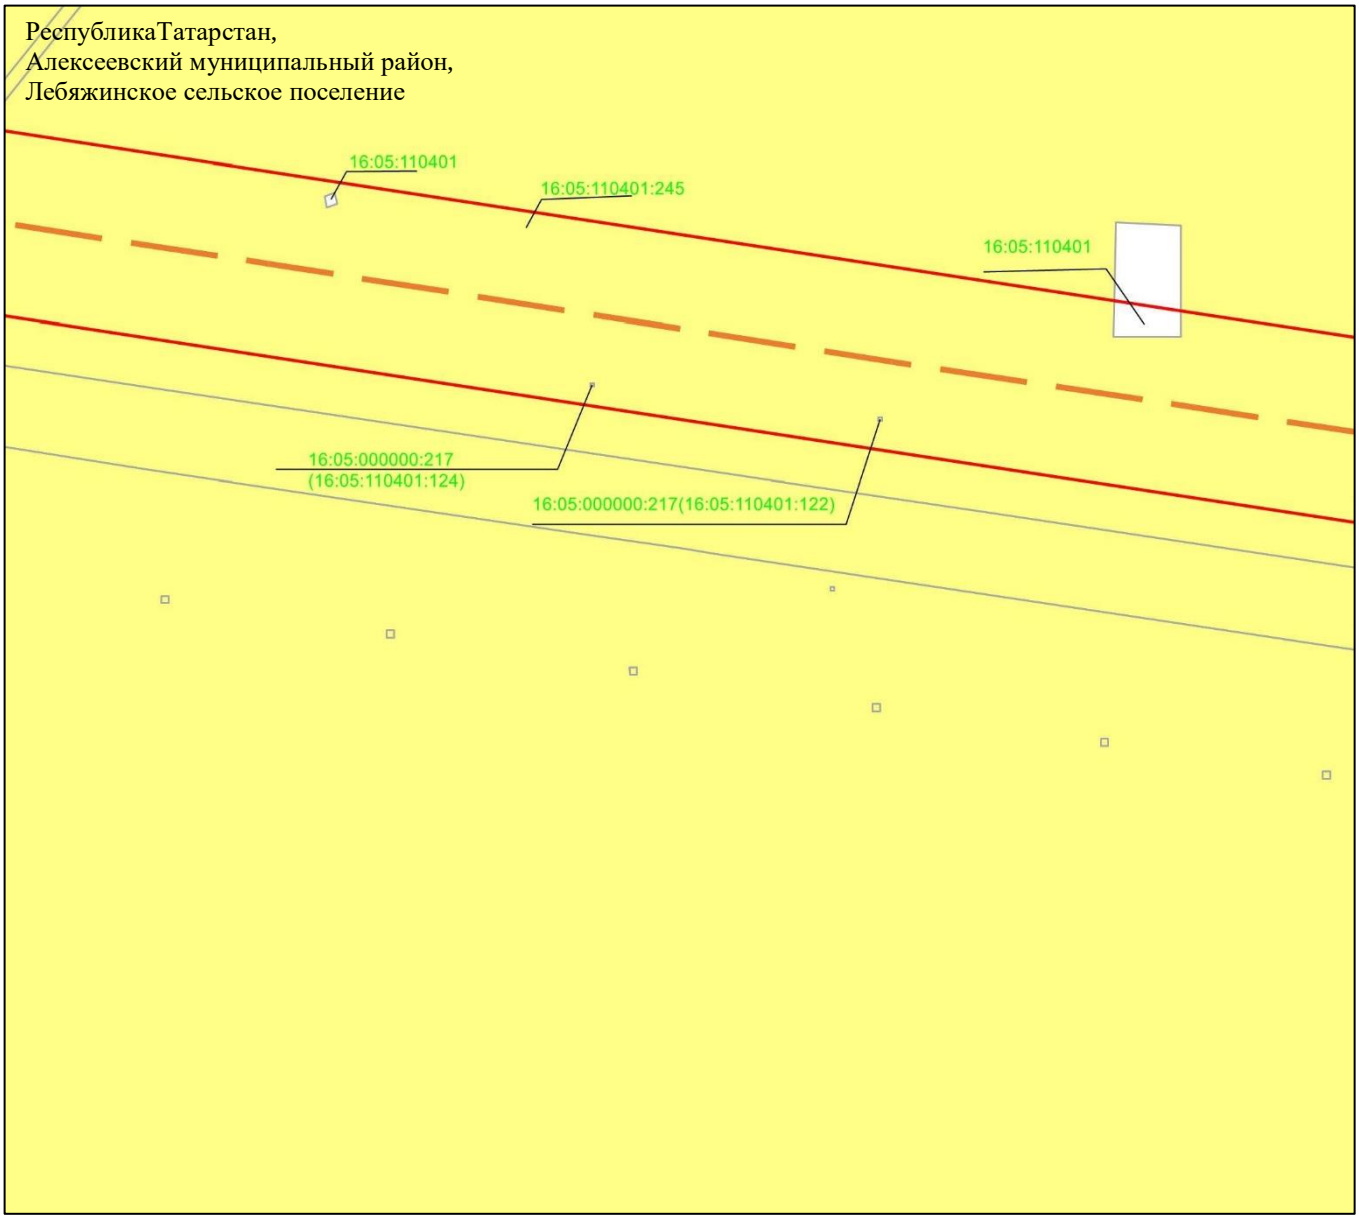

Масштаб 1 : 2 000

Используемые условные знаки и обозначения:

– граница объекта

– ось инженерного сооружения

– земельный участок

16:05:110401:245 – кадастровый номер земельного участка

16:05:110401 – кадастровый номер квартала.

Схема расположения границ публичного сервитута в целях эксплуатации линейного объекта системы газоснабжения «Магистральный этанопровод «Миннибаево–Казань»»

Лист 30 Выноска 6

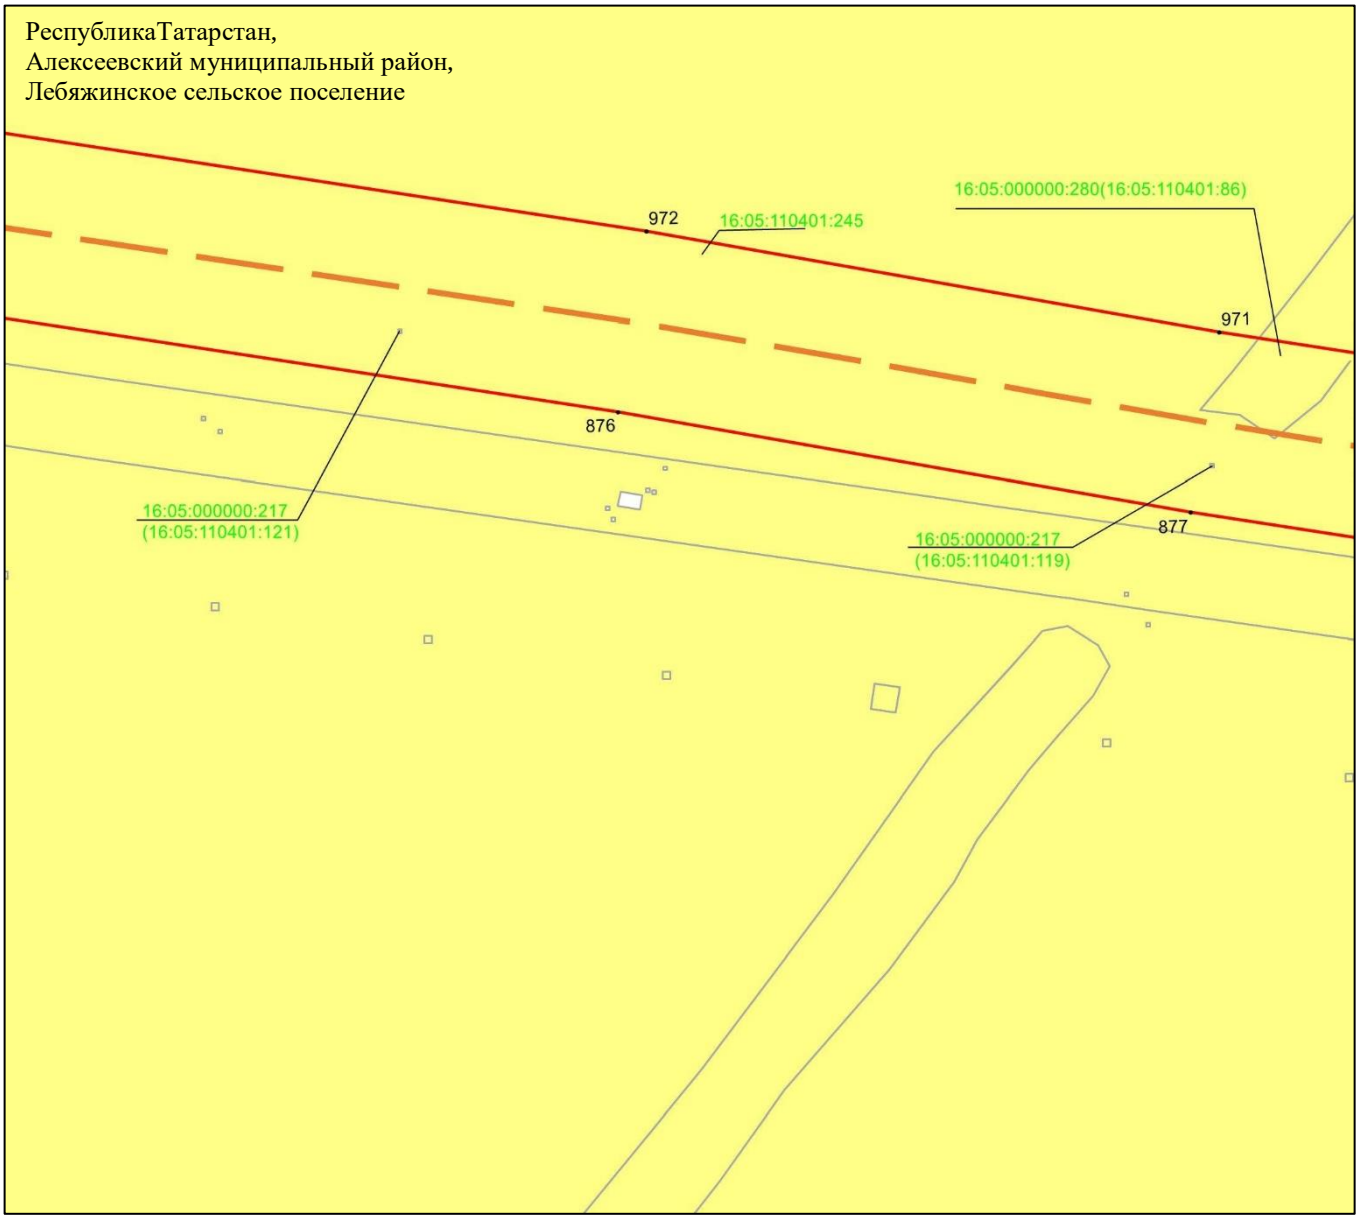

Масштаб 1 : 2 000

Используемые условные знаки и обозначения:

- • 972 – характерная точка границ объекта
- – граница объекта
- – ось инженерного сооружения
- – земельный участок
- 16:05:110401:245 – кадастровый номер земельного участка

Схема расположения границ публичного сервитута в целях эксплуатации линейного объекта системы газоснабжения «Магистральный этанопровод «Миннибаево–Казань»»

Лист 30 Выноска 7

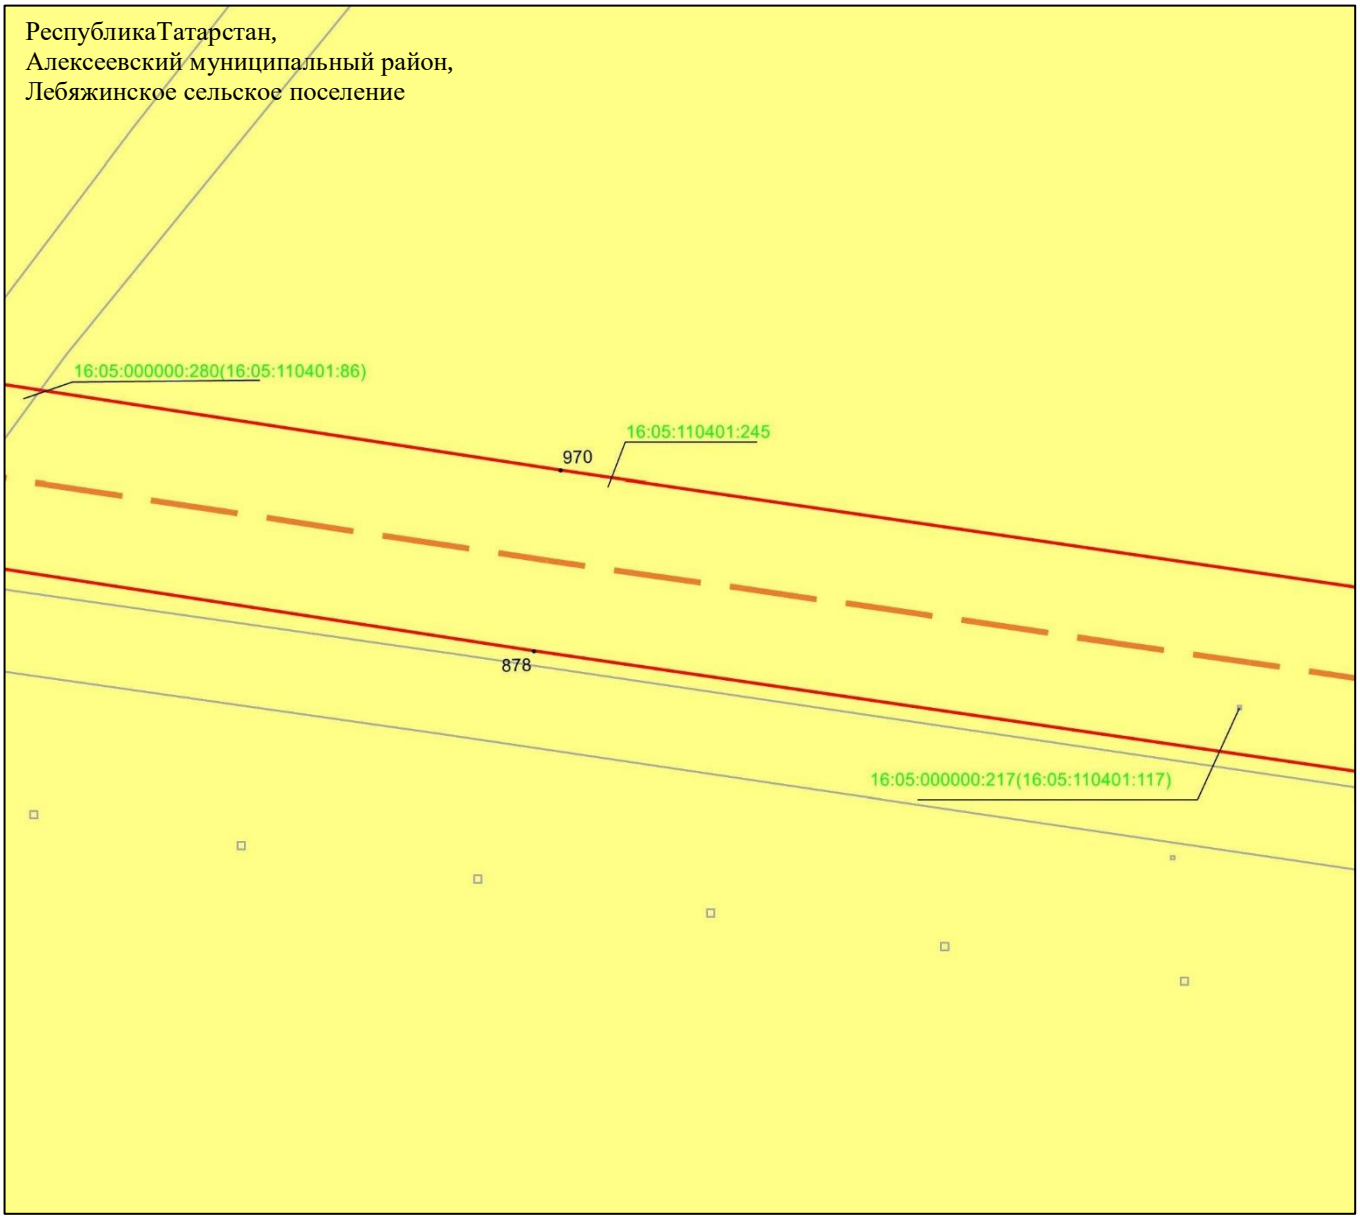

Масштаб 1 : 2 000

Используемые условные знаки и обозначения:

• 970 – характерная точка границ объекта

– граница объекта

– ось инженерного сооружения

– земельный участок

16:05:110401:245 – кадастровый номер земельного участка

Схема расположения границ публичного сервитута в целях эксплуатации линейного объекта системы газоснабжения «Магистральный этанопровод «Миннибаево–Казань»»

Лист 30 Выноска 8

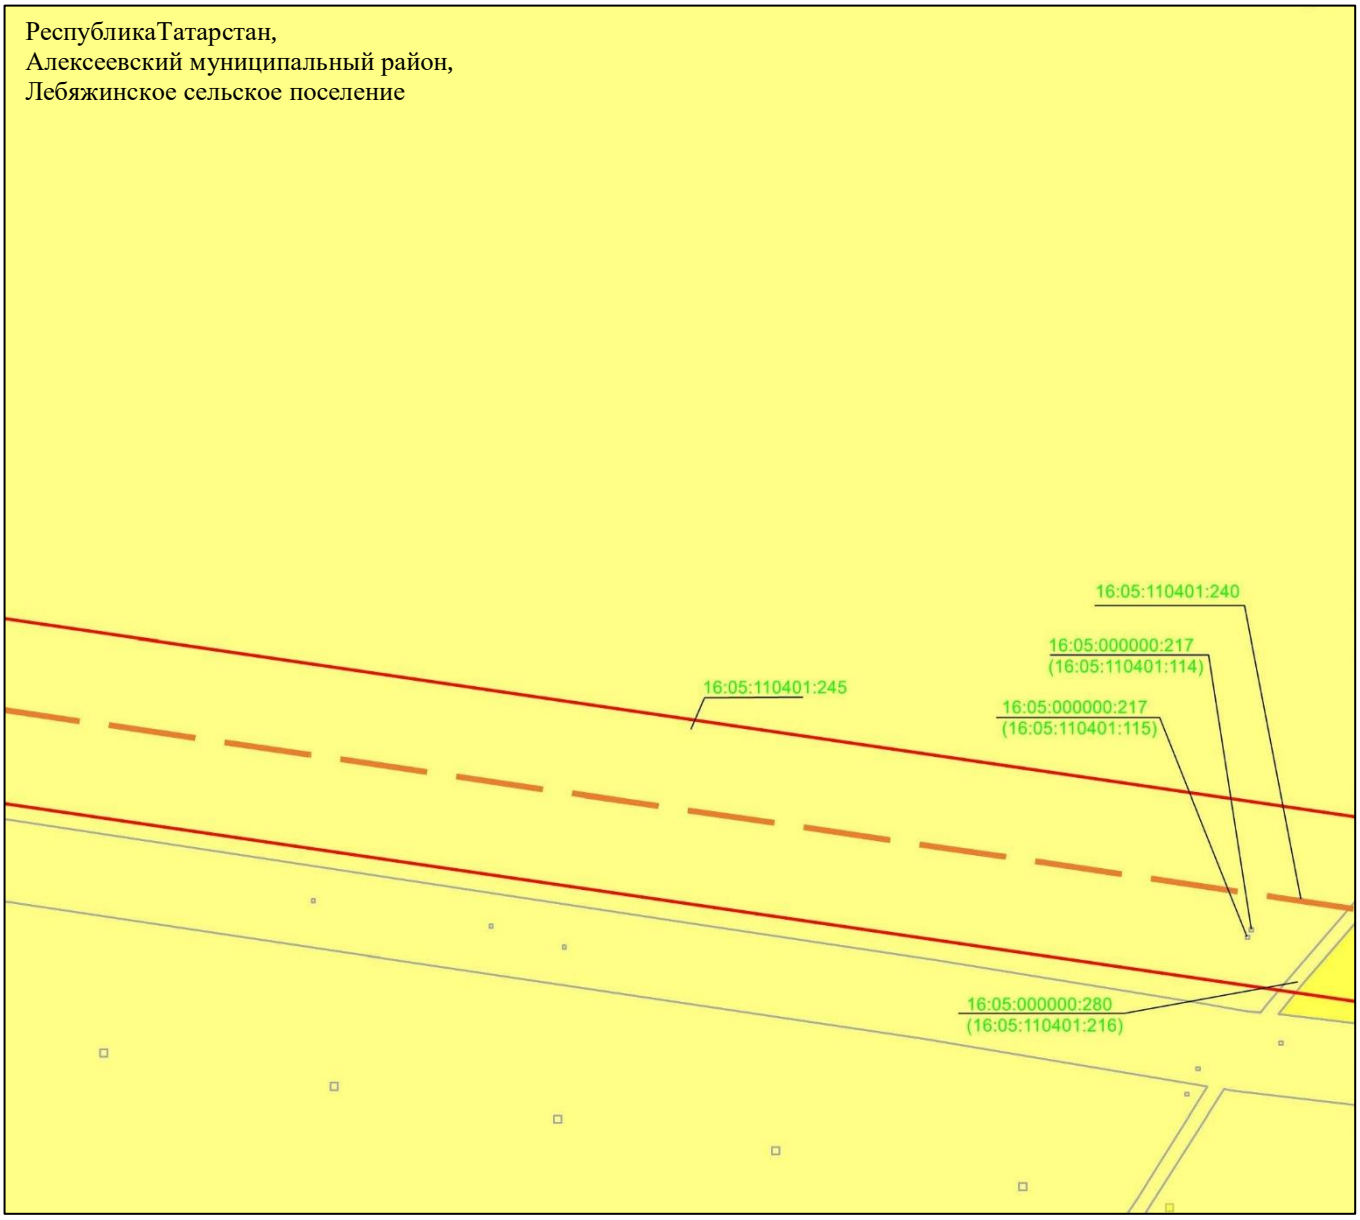

Масштаб 1 : 2 000

Используемые условные знаки и обозначения:

– граница объекта

– ось инженерного сооружения

– земельный участок

16:05:110401:245 – кадастровый номер земельного участка

Схема расположения границ публичного сервитута в целях эксплуатации линейного объекта системы газоснабжения «Магистральный этанопровод «Миннибаево–Казань»»

Лист 30 Выноска 9

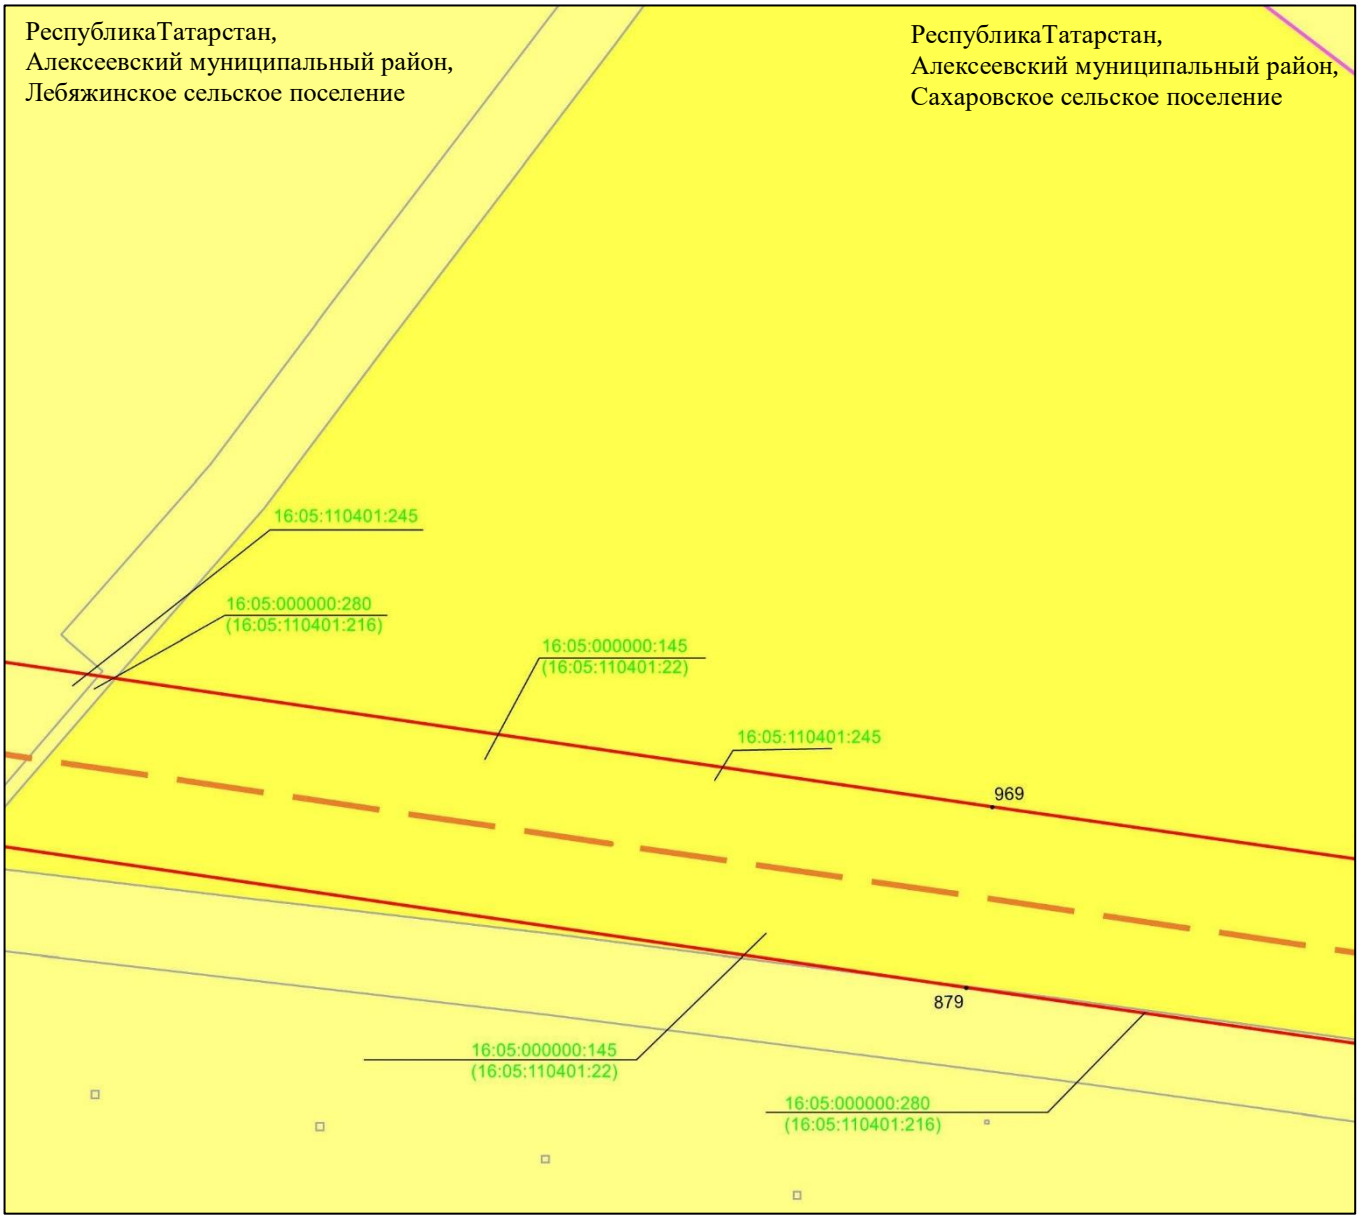

Масштаб 1 : 2 000

Используемые условные знаки и обозначения:

• 969 – характерная точка границ объекта

– граница объекта

– ось инженерного сооружения

– земельный участок

16:05:110401:245 – кадастровый номер земельного участка

Схема расположения границ публичного сервитута в целях эксплуатации линейного объекта системы газоснабжения «Магистральный этанопровод «Миннибаево–Казань»»

Лист 30 Выноска 10

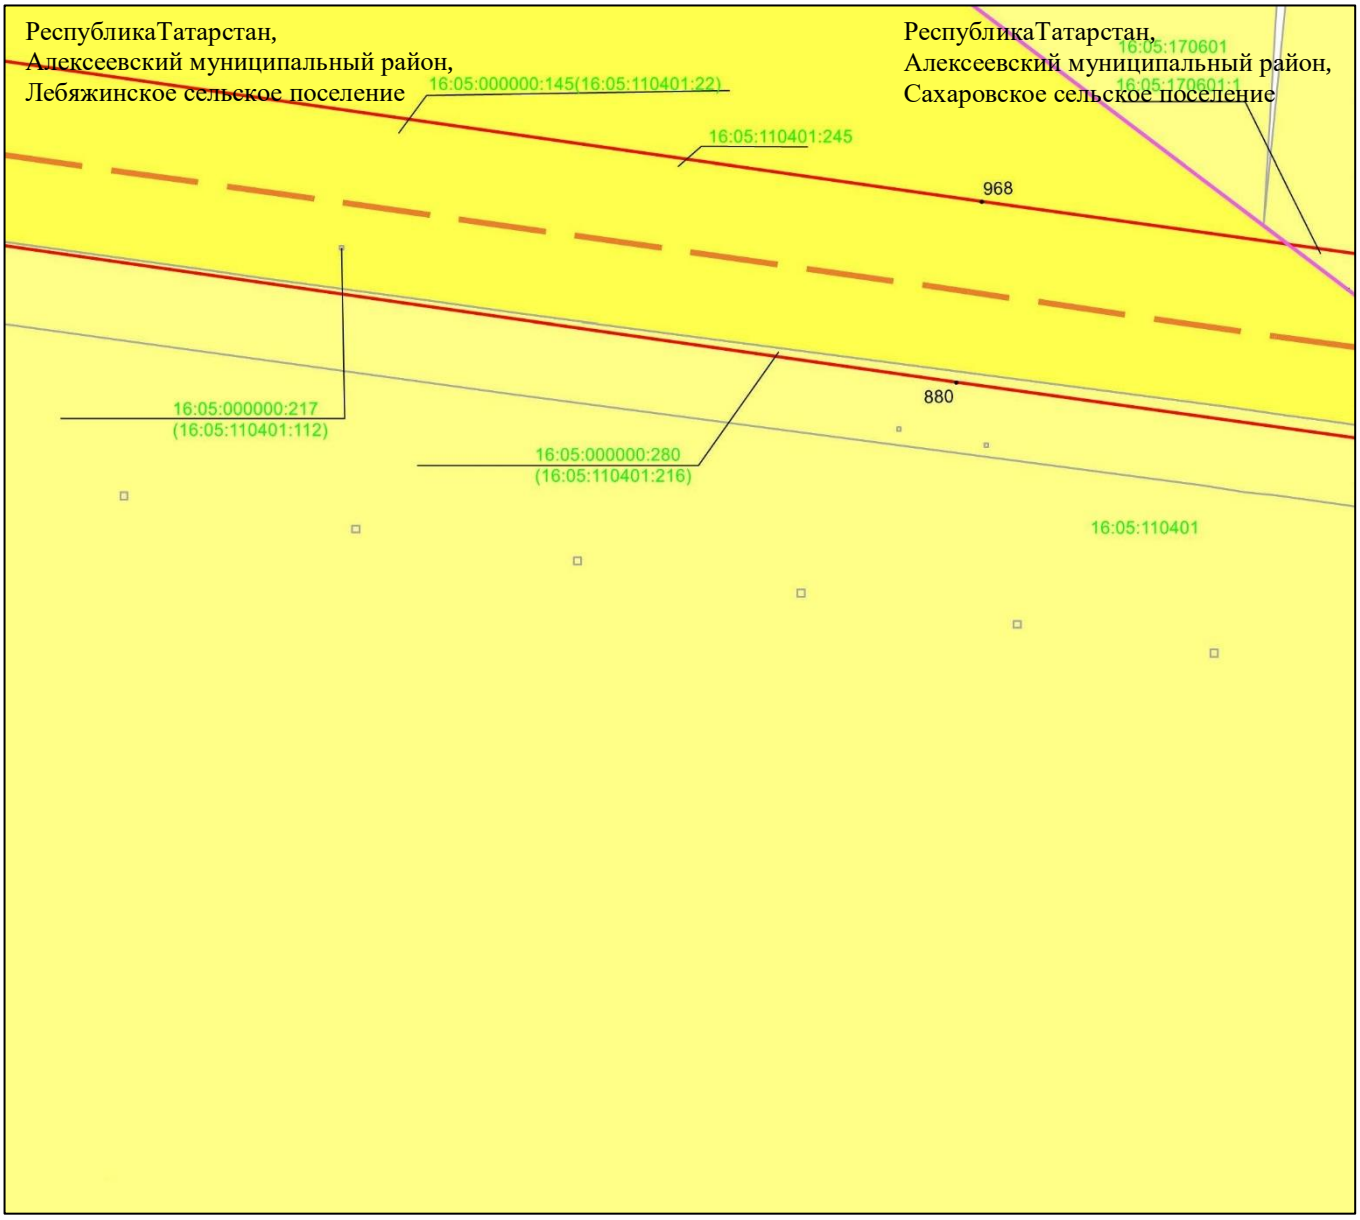

Масштаб 1 : 2 000

Используемые условные знаки и обозначения:

- • 968 – характерная точка границ объекта
- – граница объекта
- – ось инженерного сооружения
- – граница сельского поселения
- – земельный участок
- 16:05:170601:1 – кадастровый номер земельного участка
- 16:05:170601 – кадастровый номер квартала.

Схема расположения границ публичного сервитута в целях эксплуатации линейного объекта системы газоснабжения «Магистральный этанопровод «Миннибаево–Казань»»

Лист 30 Выноска 11

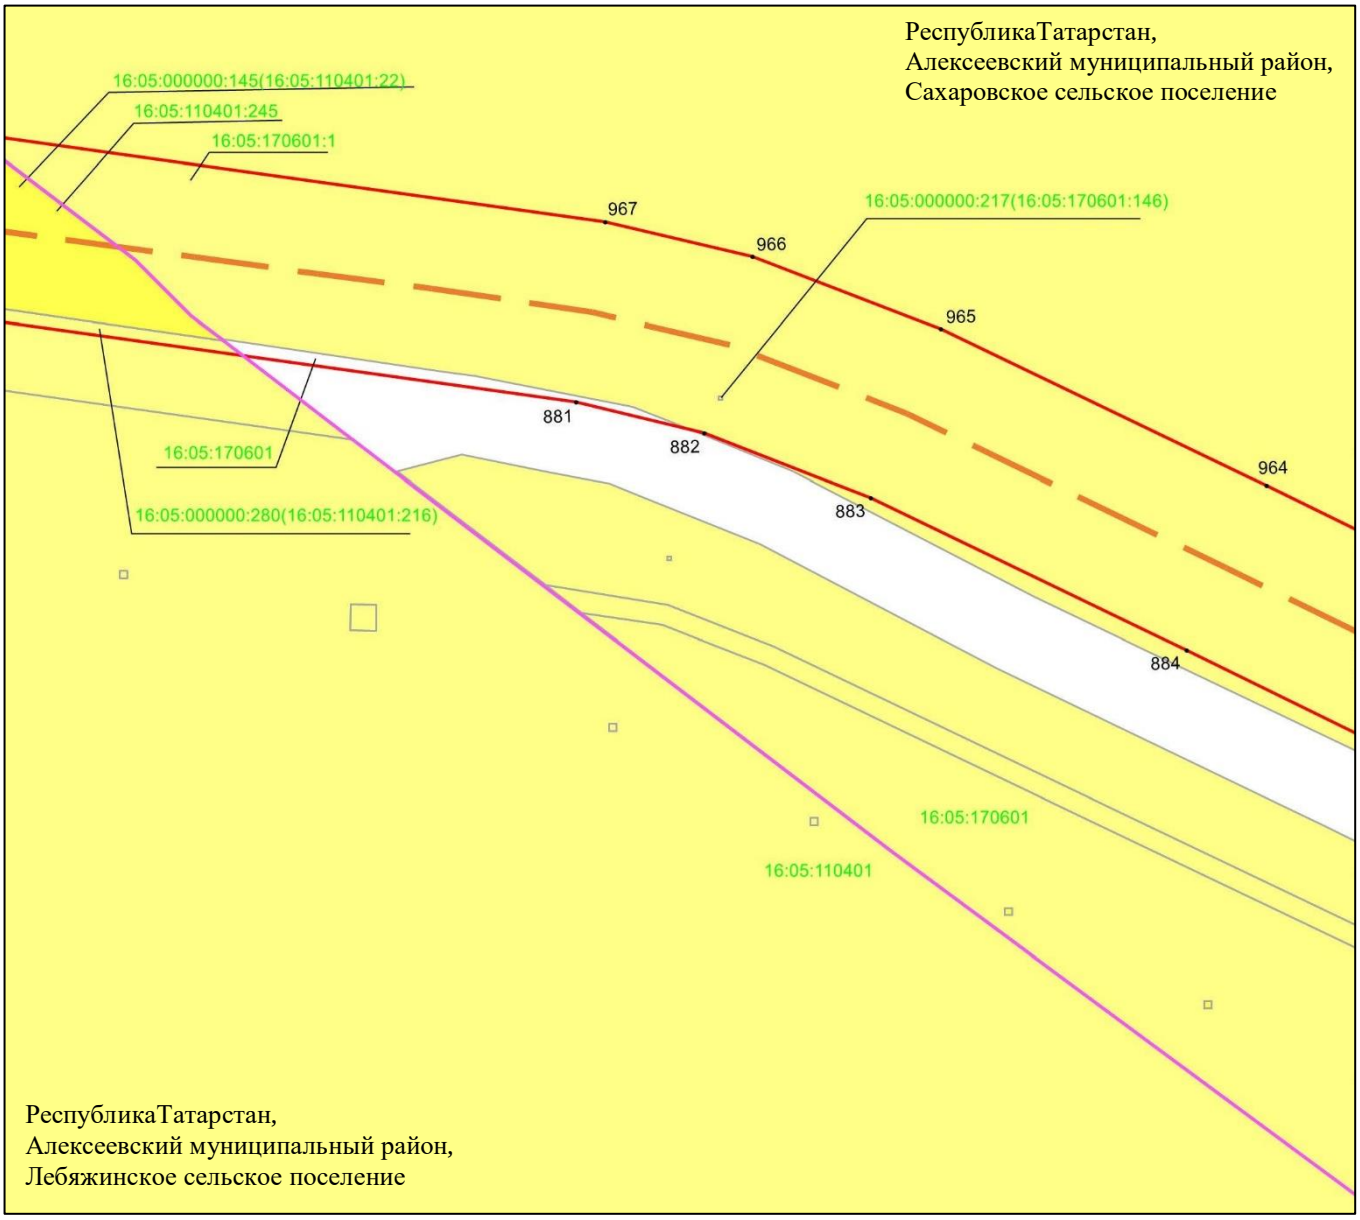

Масштаб 1 : 2 000

Используемые условные знаки и обозначения:

- • 966 – характерная точка границ объекта
- – граница объекта
- – ось инженерного сооружения
- – граница сельского поселения
- – земельный участок
- 16:05:170601:1 – кадастровый номер земельного участка
- 16:05:170601 – кадастровый номер квартала.

Схема расположения границ публичного сервитута в целях эксплуатации линейного объекта системы газоснабжения «Магистральный этанопровод «Миннибаево–Казань»»

Лист 30 Выноска 12

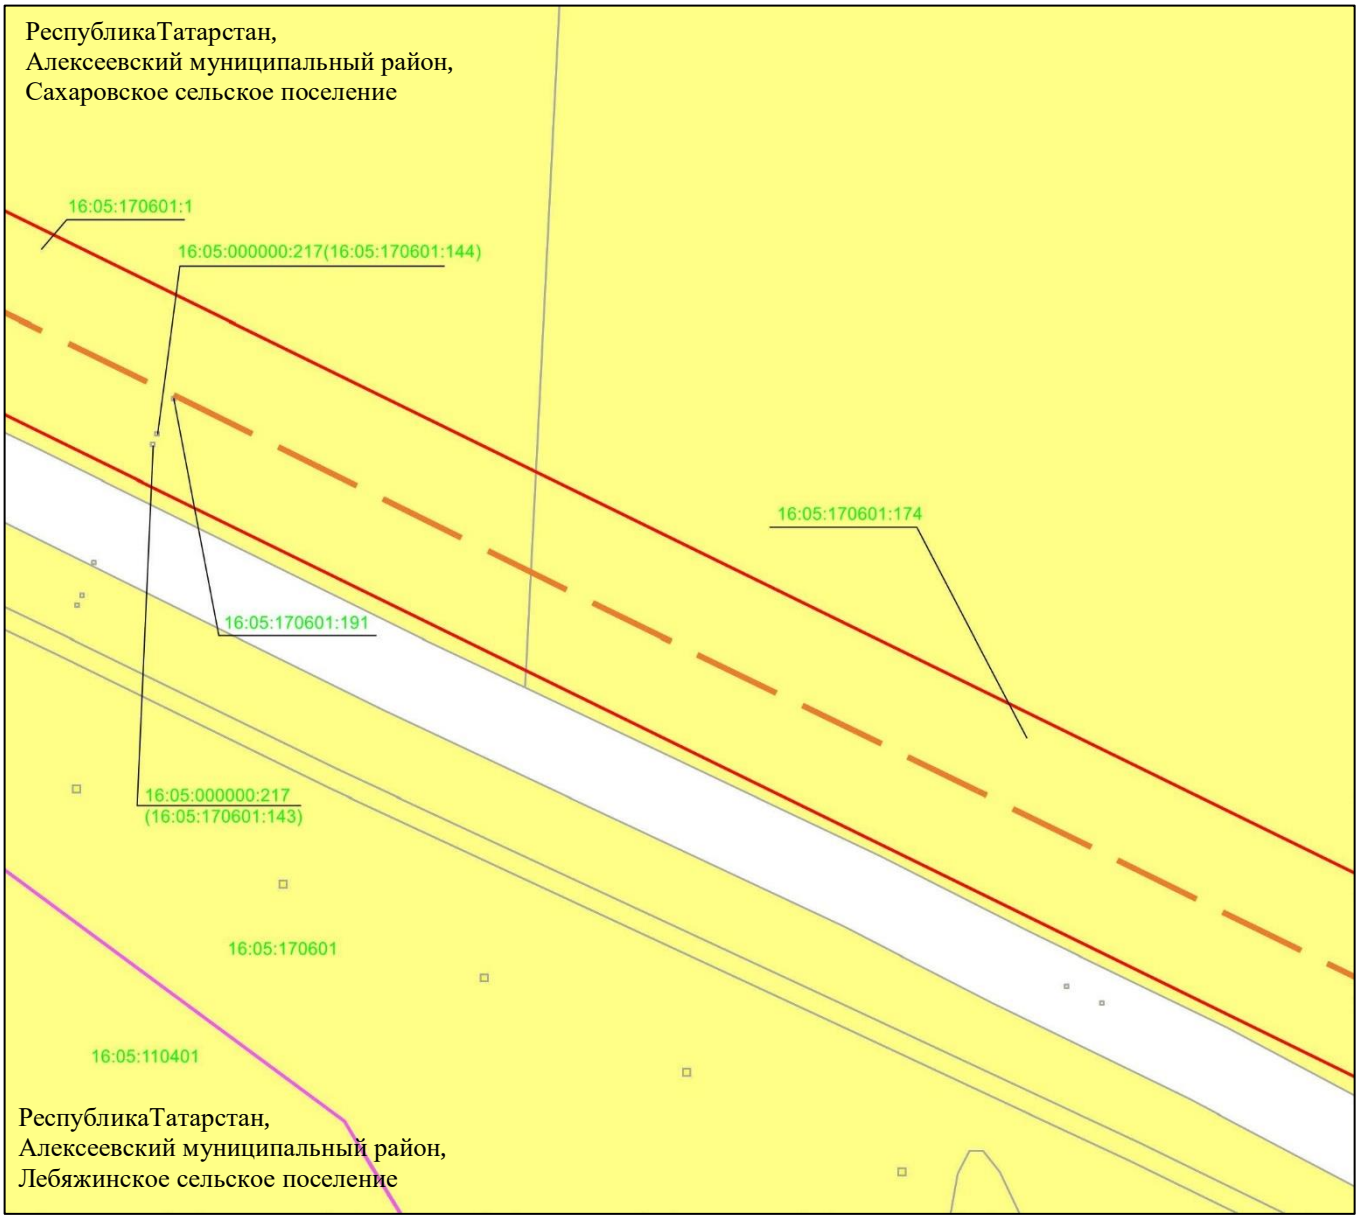

Масштаб 1 : 2 000

Используемые условные знаки и обозначения:

– граница объекта

– ось инженерного сооружения

– граница сельского поселения

– земельный участок

16:05:170601:174 – кадастровый номер земельного участка

16:05:170601 – кадастровый номер квартала.

Схема расположения границ публичного сервитута в целях эксплуатации линейного объекта системы газоснабжения «Магистральный этанопровод «Миннибаево–Казань»»

Лист 31

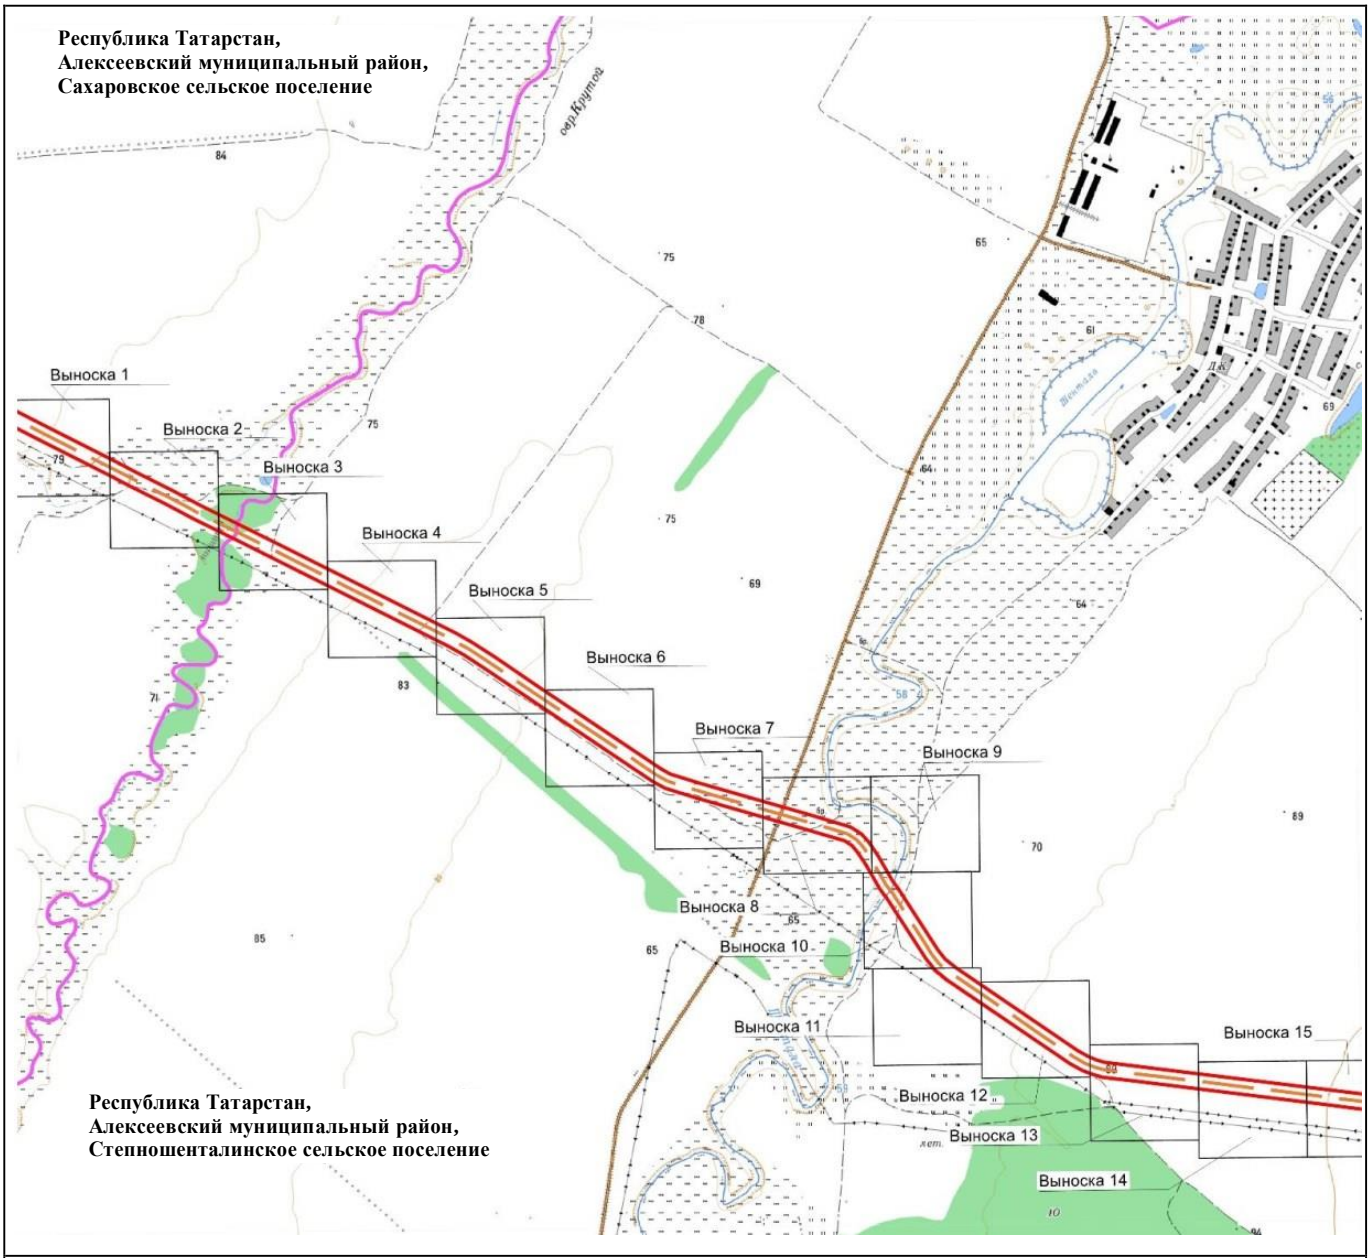

Масштаб 1 : 25 000

Используемые условные знаки и обозначения:

– проектное местоположение инженерного сооружения (ось газопровода)

– граница публичного сервитута

– граница сельского поселения

Схема расположения границ публичного сервитута в целях эксплуатации линейного объекта системы газоснабжения «Магистральный этанопровод «Миннибаево–Казань»»

Лист 31 Выноска 1

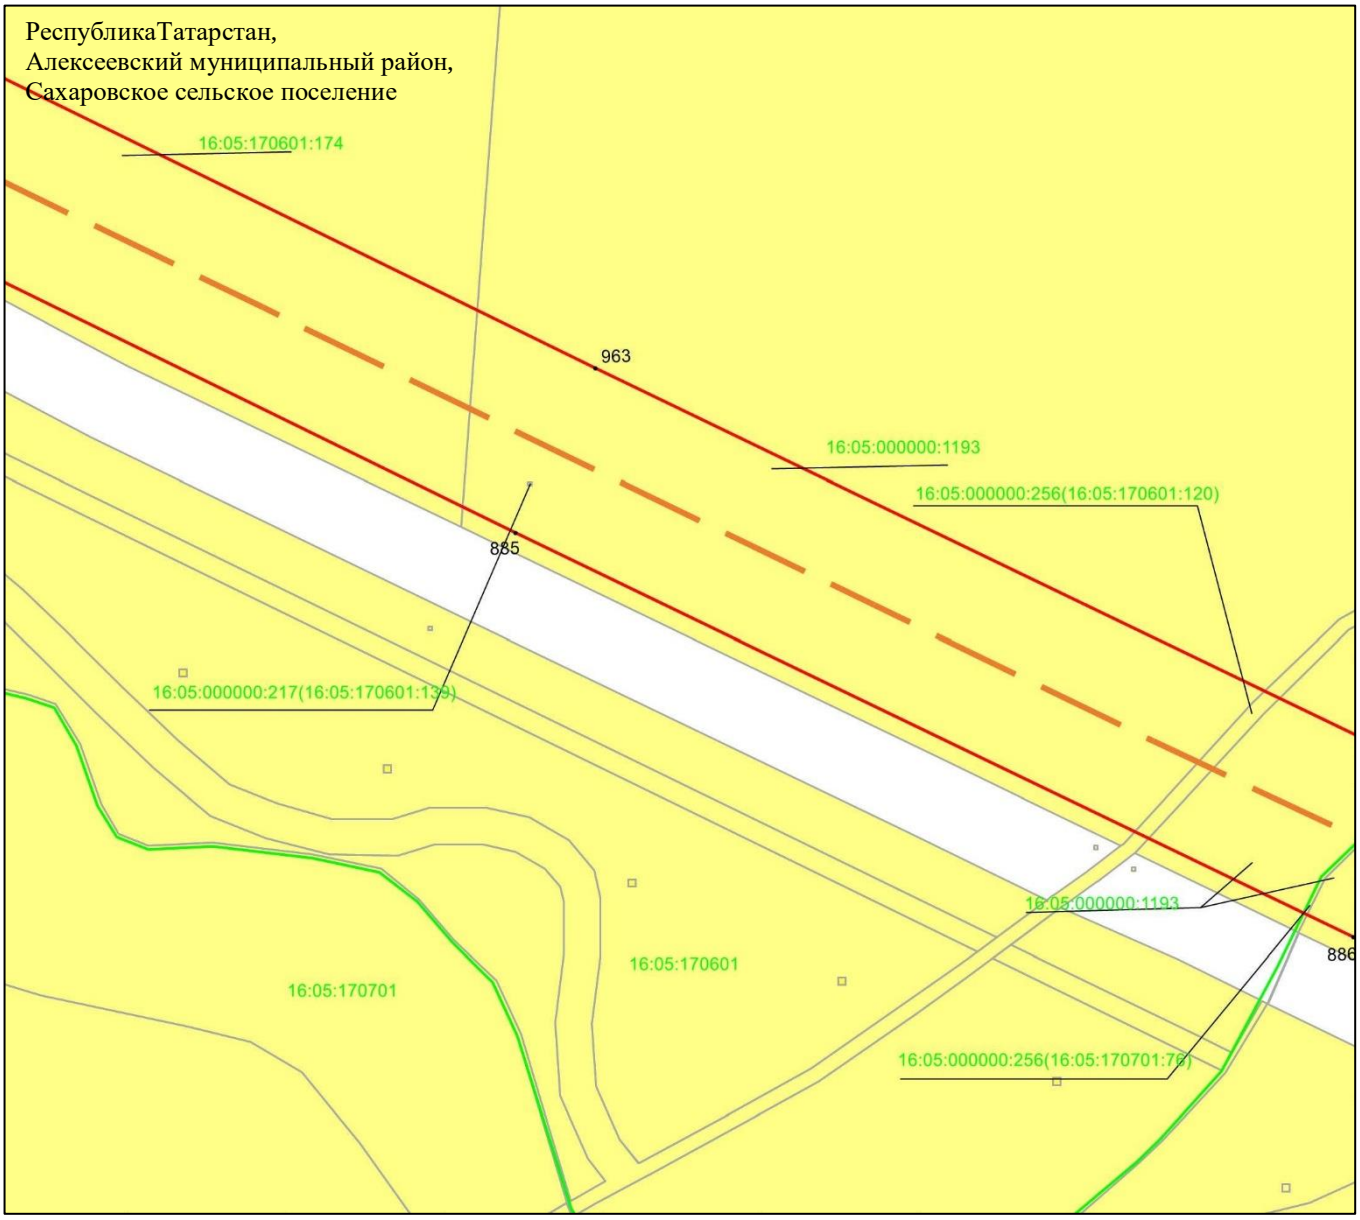

Масштаб 1 : 2 000

Используемые условные знаки и обозначения:

• 963	– характерная точка границ объекта
	– граница объекта
	– ось инженерного сооружения
	– граница кадастрового квартала
	– земельный участок
16:05:000000:1193	– кадастровый номер земельного участка
16:05:170601	– кадастровый номер квартала.

Схема расположения границ публичного сервитута в целях эксплуатации линейного объекта системы газоснабжения «Магистральный этанопровод «Миннибаево–Казань»»

Лист 31 Выноска 2

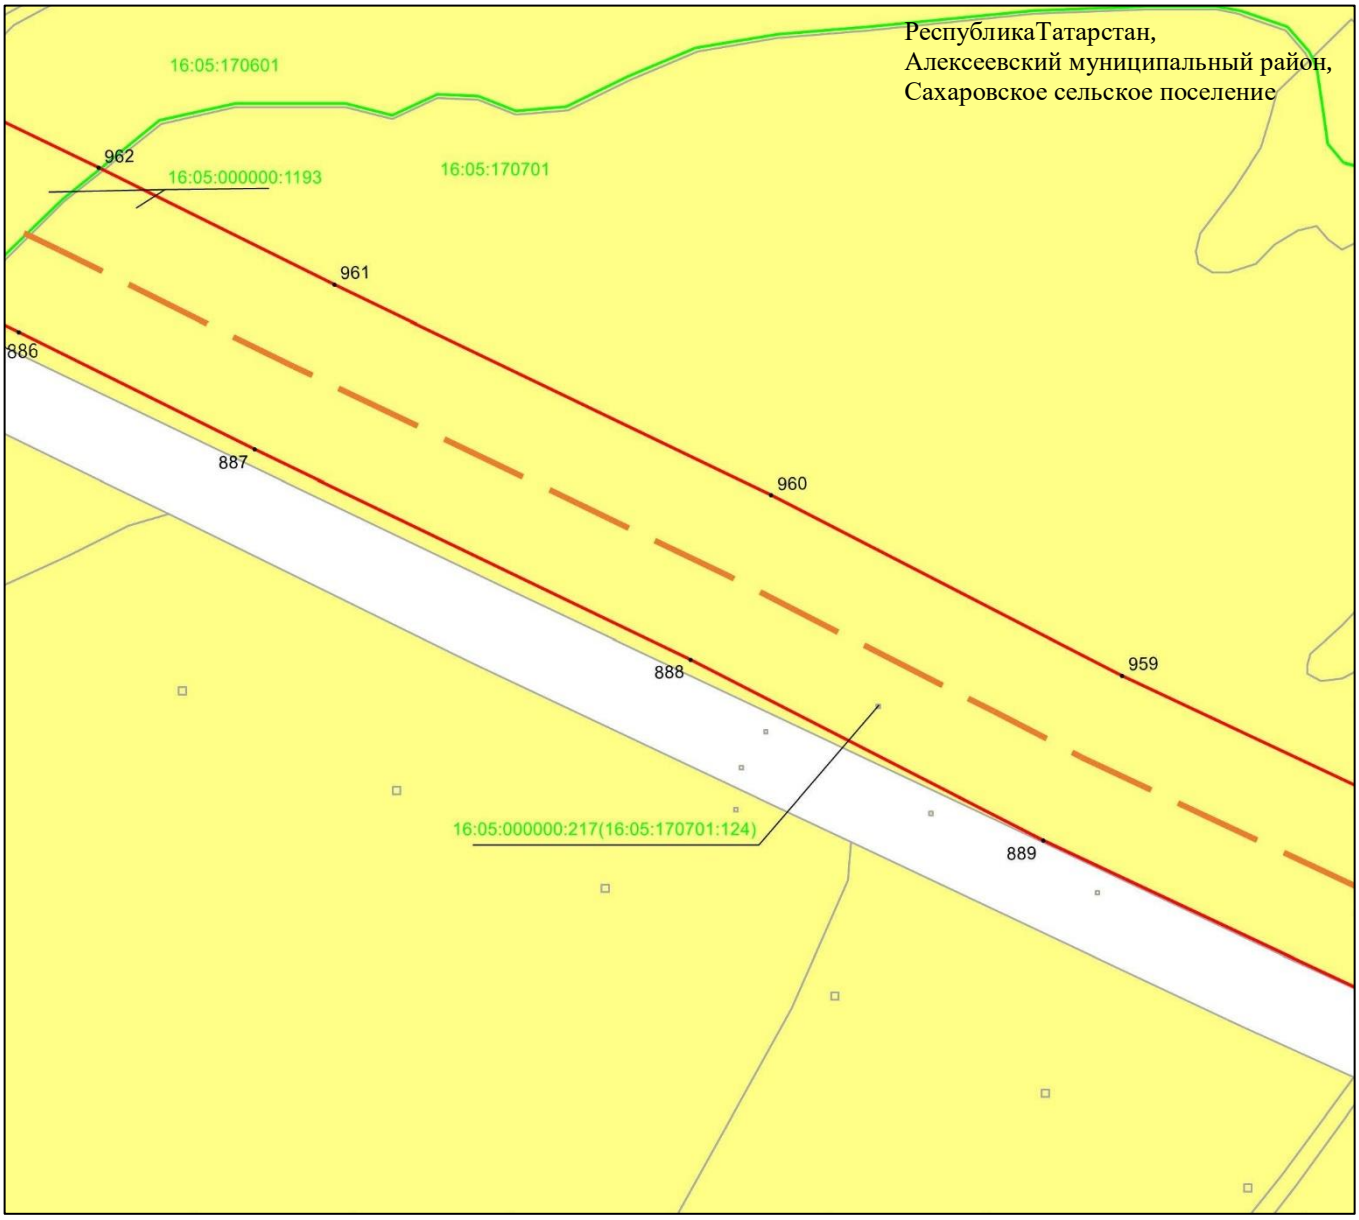

Масштаб 1 : 2 000

Используемые условные знаки и обозначения:

• 960	– характерная точка границ объекта
	– граница объекта
	– ось инженерного сооружения
	– граница кадастрового квартала
	– земельный участок
16:05:000000:1193	– кадастровый номер земельного участка
16:05:170601	– кадастровый номер квартала.

Схема расположения границ публичного сервитута в целях эксплуатации линейного объекта системы газоснабжения «Магистральный этанопровод «Миннибаево–Казань»»

Лист 31 Выноска 3

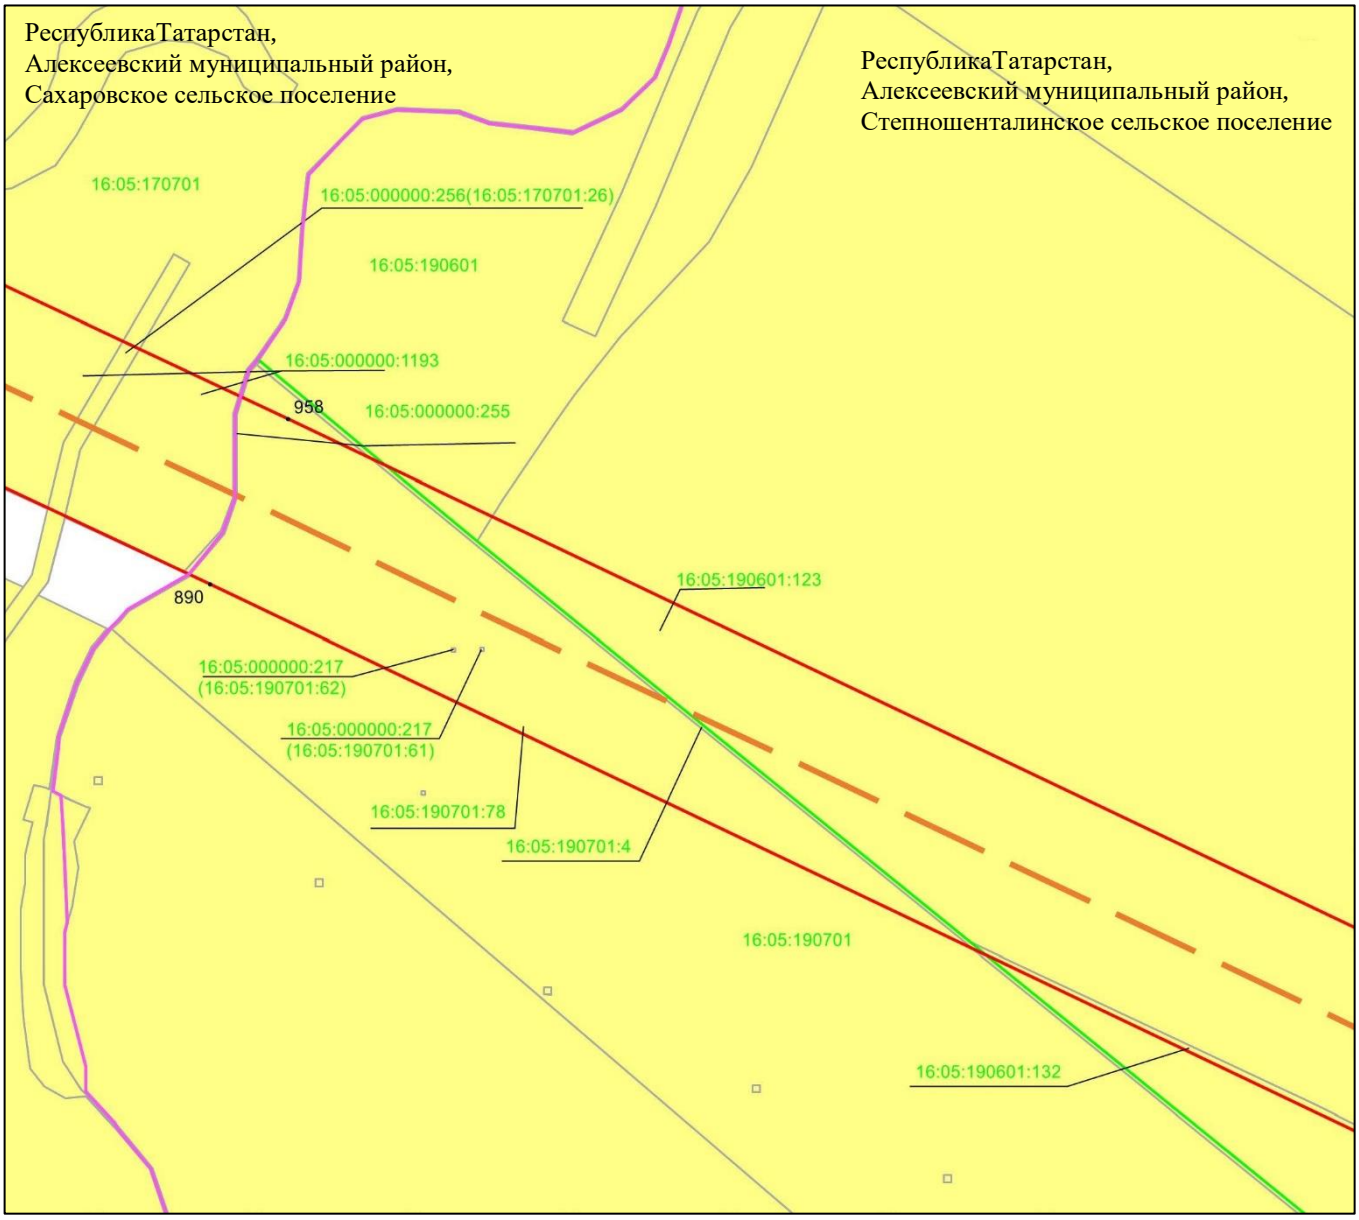

Масштаб 1 : 2 000

Используемые условные знаки и обозначения:

- • 958 – характерная точка границ объекта
- – граница объекта
- – ось инженерного сооружения
- – граница сельского поселения
- – граница кадастрового квартала
- – земельный участок
- 16:05:000000:1193 – кадастровый номер земельного участка
- 16:05:170701 – кадастровый номер квартала.

Схема расположения границ публичного сервитута в целях эксплуатации линейного объекта системы газоснабжения «Магистральный этанопровод «Миннибаево–Казань»»

Лист 31 Выноска 4

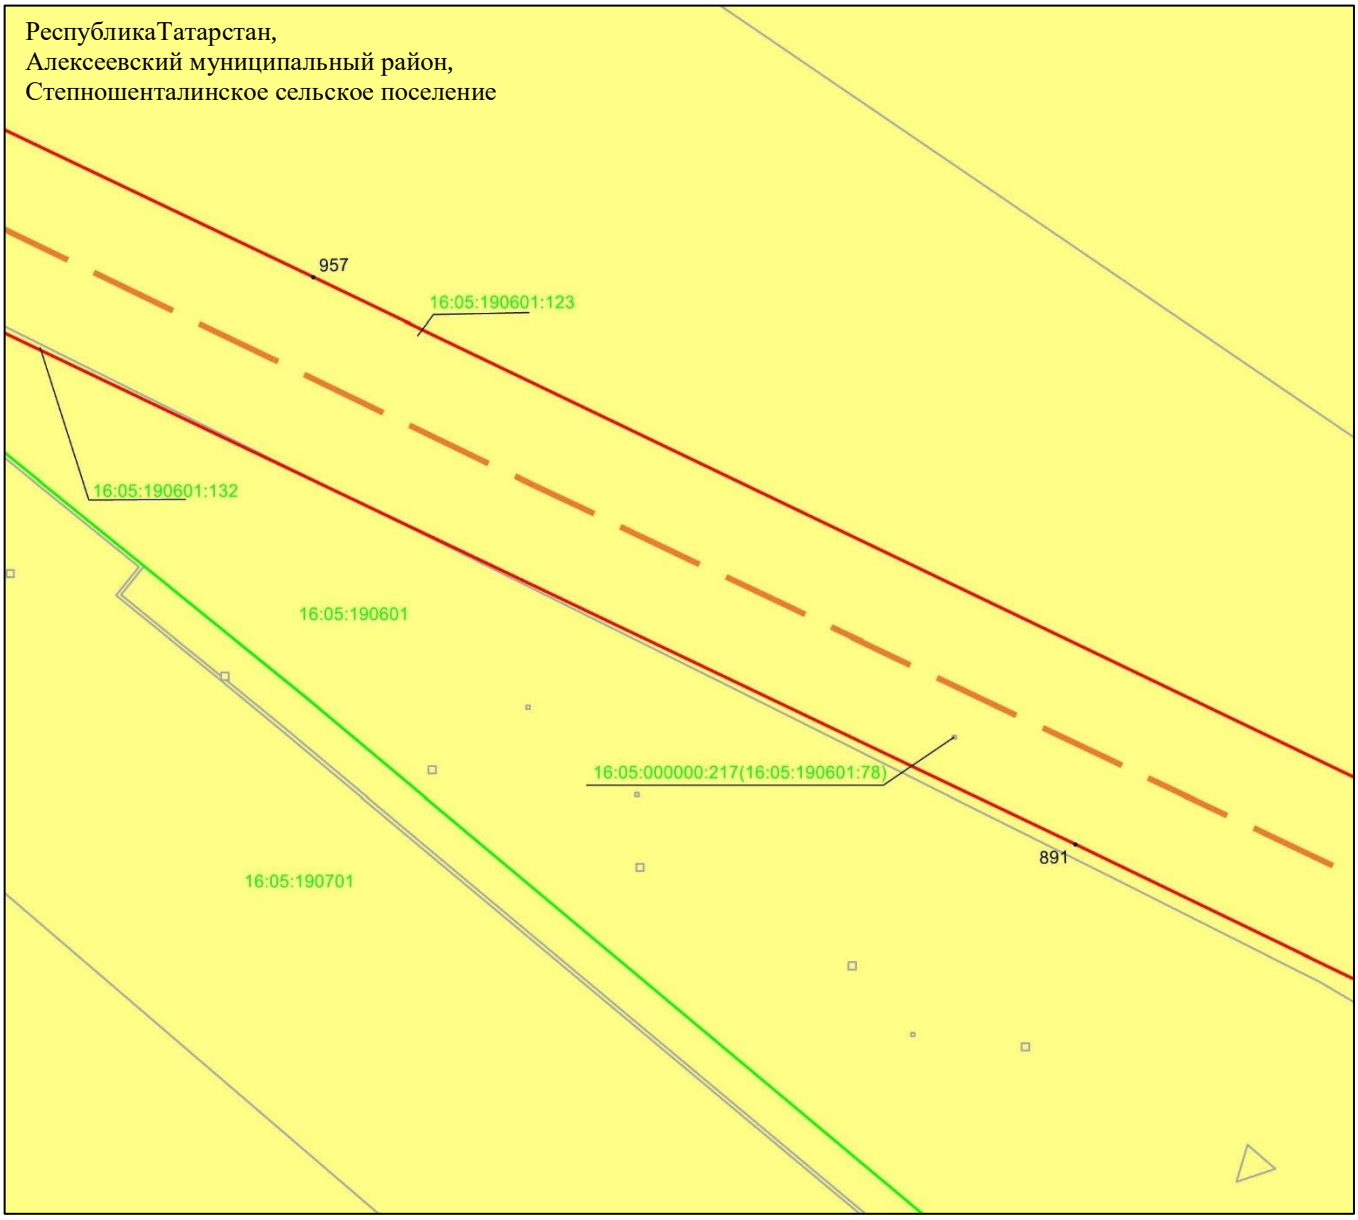

Масштаб 1 : 2 000

Используемые условные знаки и обозначения:

• 957	– характерная точка границ объекта
	– граница объекта
	– ось инженерного сооружения
	– граница кадастрового квартала
	– земельный участок
16:05:190601:123	– кадастровый номер земельного участка
16:05:190601	– кадастровый номер квартала.

Схема расположения границ публичного сервитута в целях эксплуатации линейного объекта системы газоснабжения «Магистральный этанопровод «Миннибаево–Казань»»

Лист 31 Выноска 5

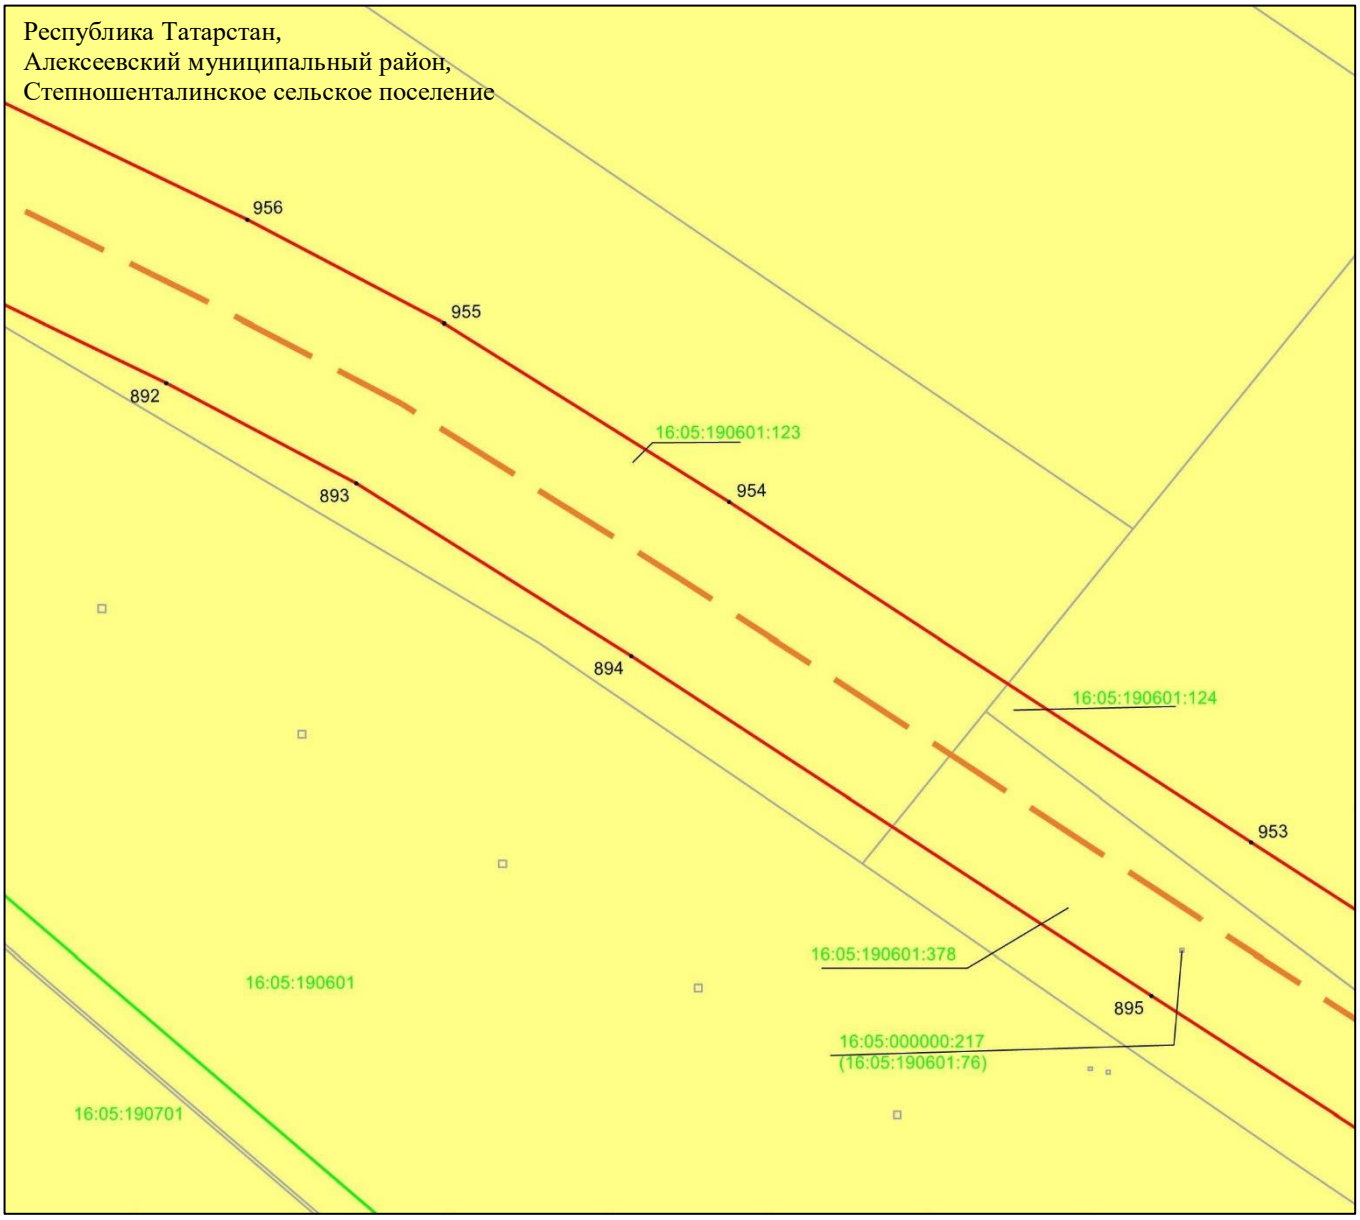

Масштаб 1 : 2 000

Используемые условные знаки и обозначения:

• 955	– характерная точка границ объекта
	– граница объекта
	– ось инженерного сооружения
	– граница кадастрового квартала
	– земельный участок
16:05:190601:123	– кадастровый номер земельного участка
16:05:190601	– кадастровый номер квартала.

Схема расположения границ публичного сервитута в целях эксплуатации линейного объекта системы газоснабжения «Магистральный этанопровод «Миннибаево–Казань»»

Лист 31 Выноска 6

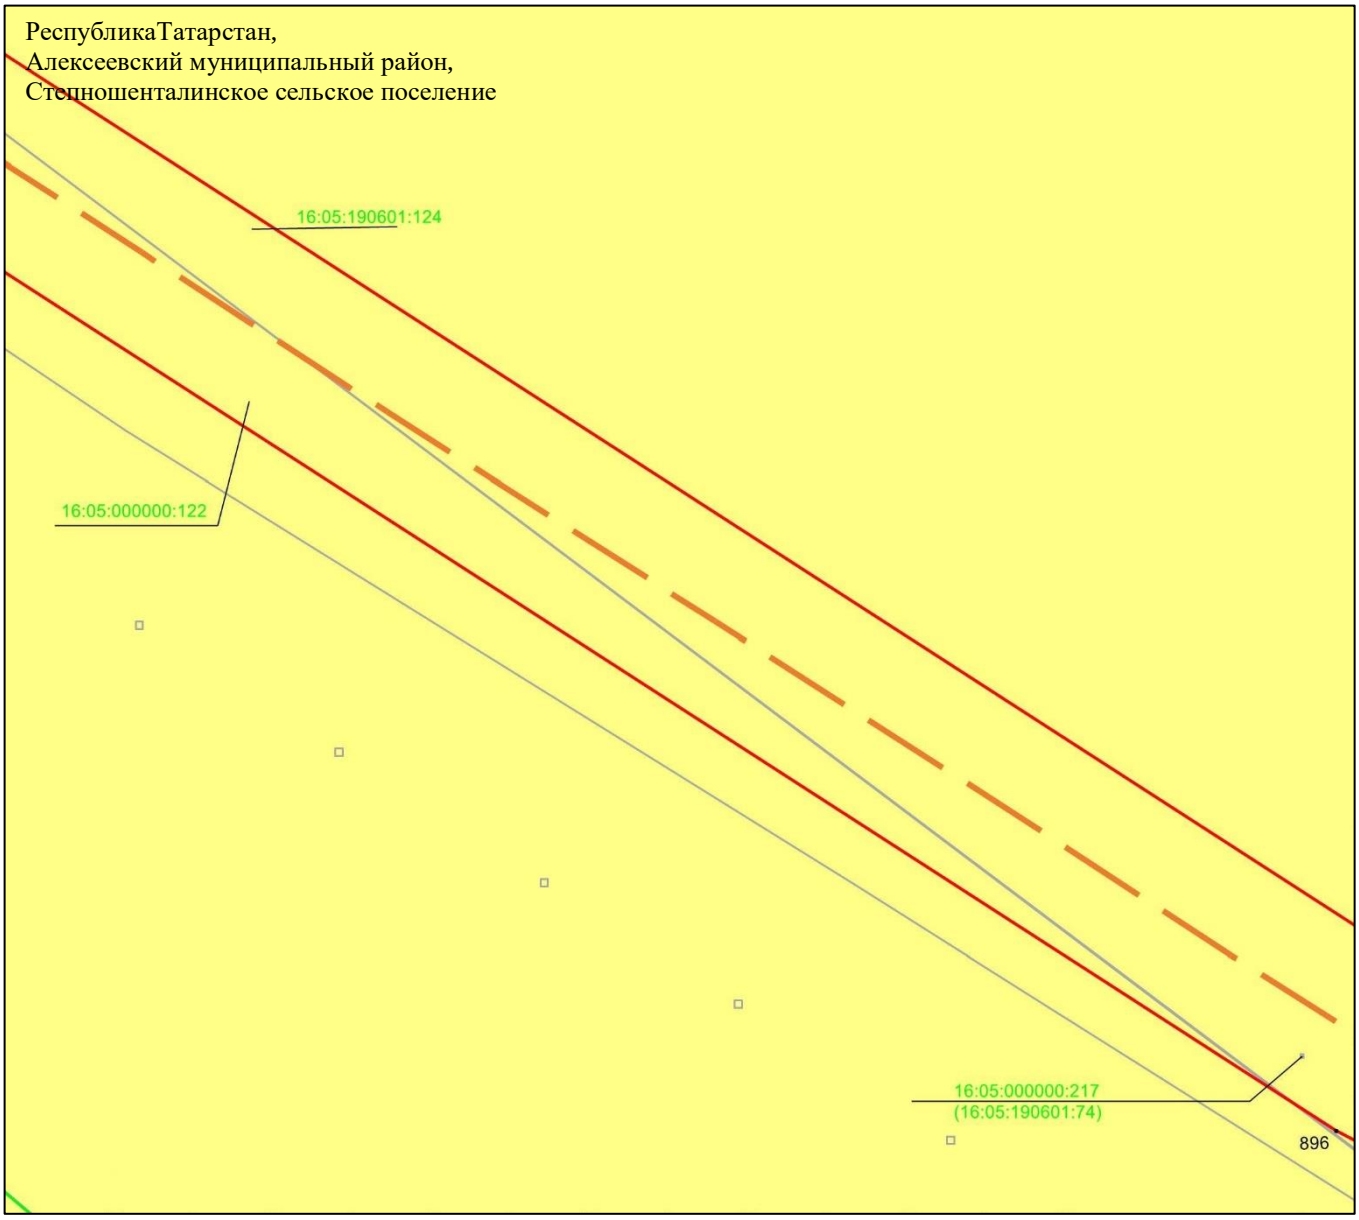

Масштаб 1 : 2 000

Используемые условные знаки и обозначения:

• 896 – характерная точка границ объекта

– граница объекта

– ось инженерного сооружения

– земельный участок

16:05:190601:124 – кадастровый номер земельного участка

Схема расположения границ публичного сервитута в целях эксплуатации линейного объекта системы газоснабжения «Магистральный этанопровод «Миннибаево–Казань»»

Лист 31 Выноска 7

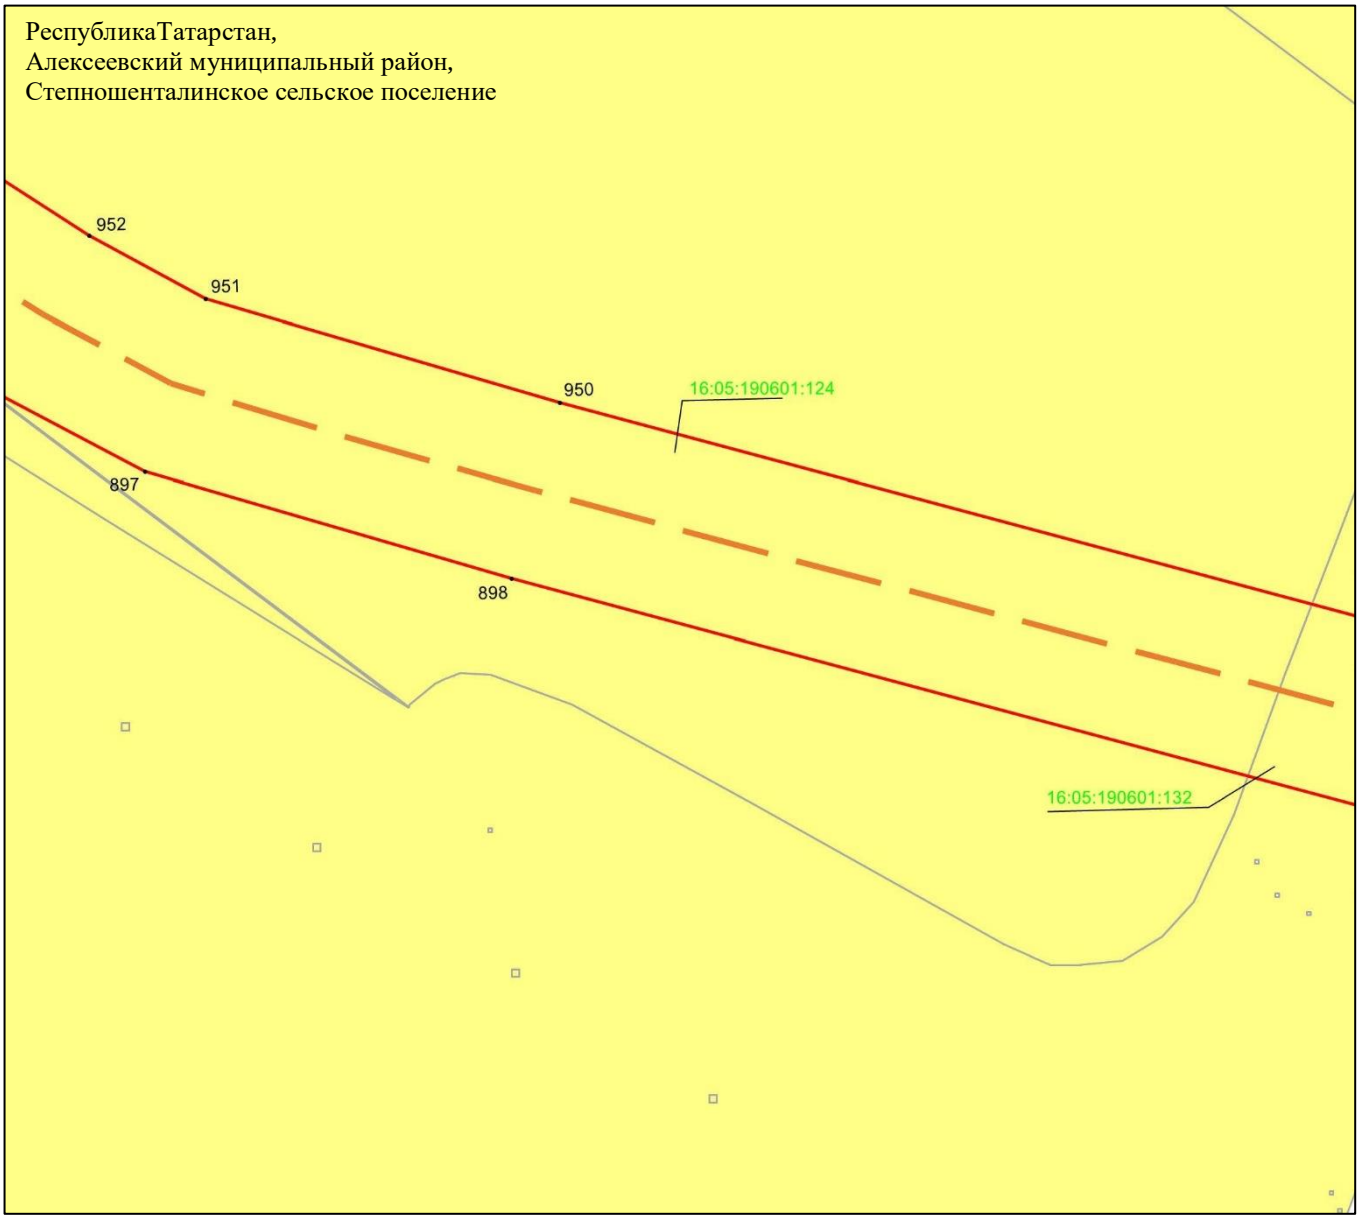

Масштаб 1 : 2 000

Используемые условные знаки и обозначения:

- • 950 – характерная точка границ объекта
- – граница объекта
- – ось инженерного сооружения
- – земельный участок
- 16:05:190601:124 – кадастровый номер земельного участка

Схема расположения границ публичного сервитута в целях эксплуатации линейного объекта системы газоснабжения «Магистральный этанопровод «Миннибаево–Казань»»

Лист 31 Выноска 8

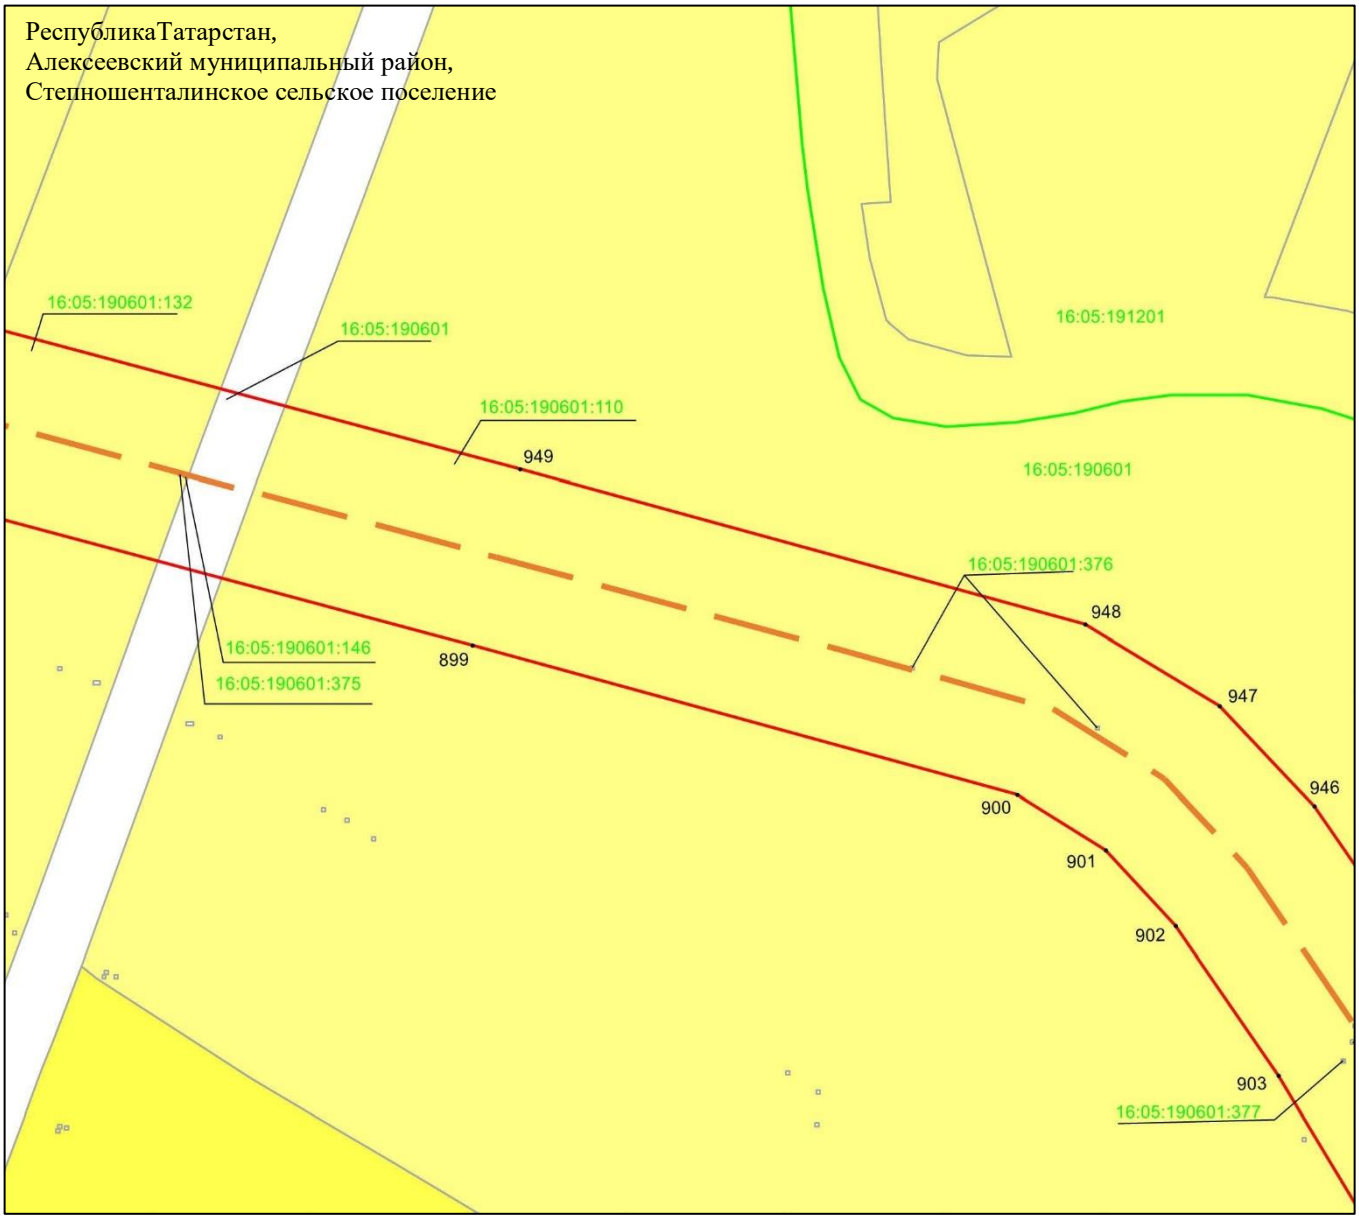

Масштаб 1 : 2 000

Используемые условные знаки и обозначения:

• 949	– характерная точка границ объекта
	– граница объекта
	– ось инженерного сооружения
	– граница кадастрового квартала
	– земельный участок
16:05:190601:110	– кадастровый номер земельного участка
16:05:190601	– кадастровый номер квартала.

Схема расположения границ публичного сервитута в целях эксплуатации линейного объекта системы газоснабжения «Магистральный этанопровод «Миннибаево–Казань»»

Лист 31 Выноска 9

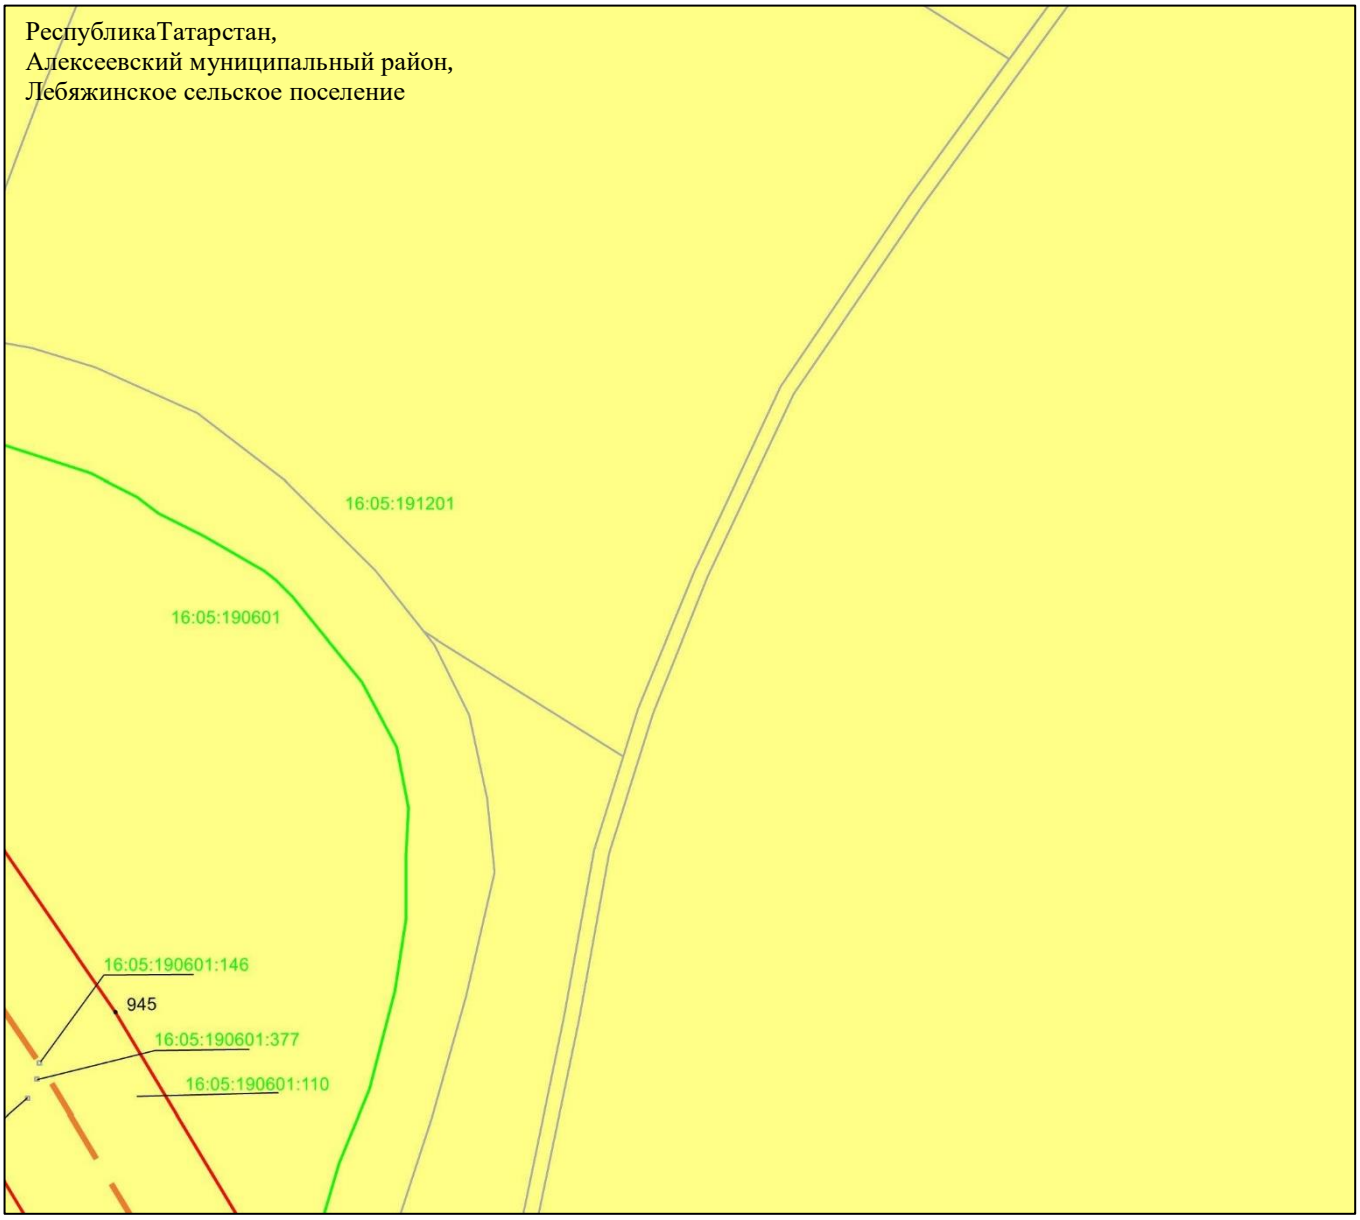

Масштаб 1 : 2 000

Используемые условные знаки и обозначения:

• 945	– характерная точка границ объекта
	– граница объекта
	– ось инженерного сооружения
	– граница кадастрового квартала
	– земельный участок
16:05:190601:110	– кадастровый номер земельного участка
16:05:190601	– кадастровый номер квартала.

Схема расположения границ публичного сервитута в целях эксплуатации линейного объекта системы газоснабжения «Магистральный этанопровод «Миннибаево–Казань»»

Лист 31 Выноска 10

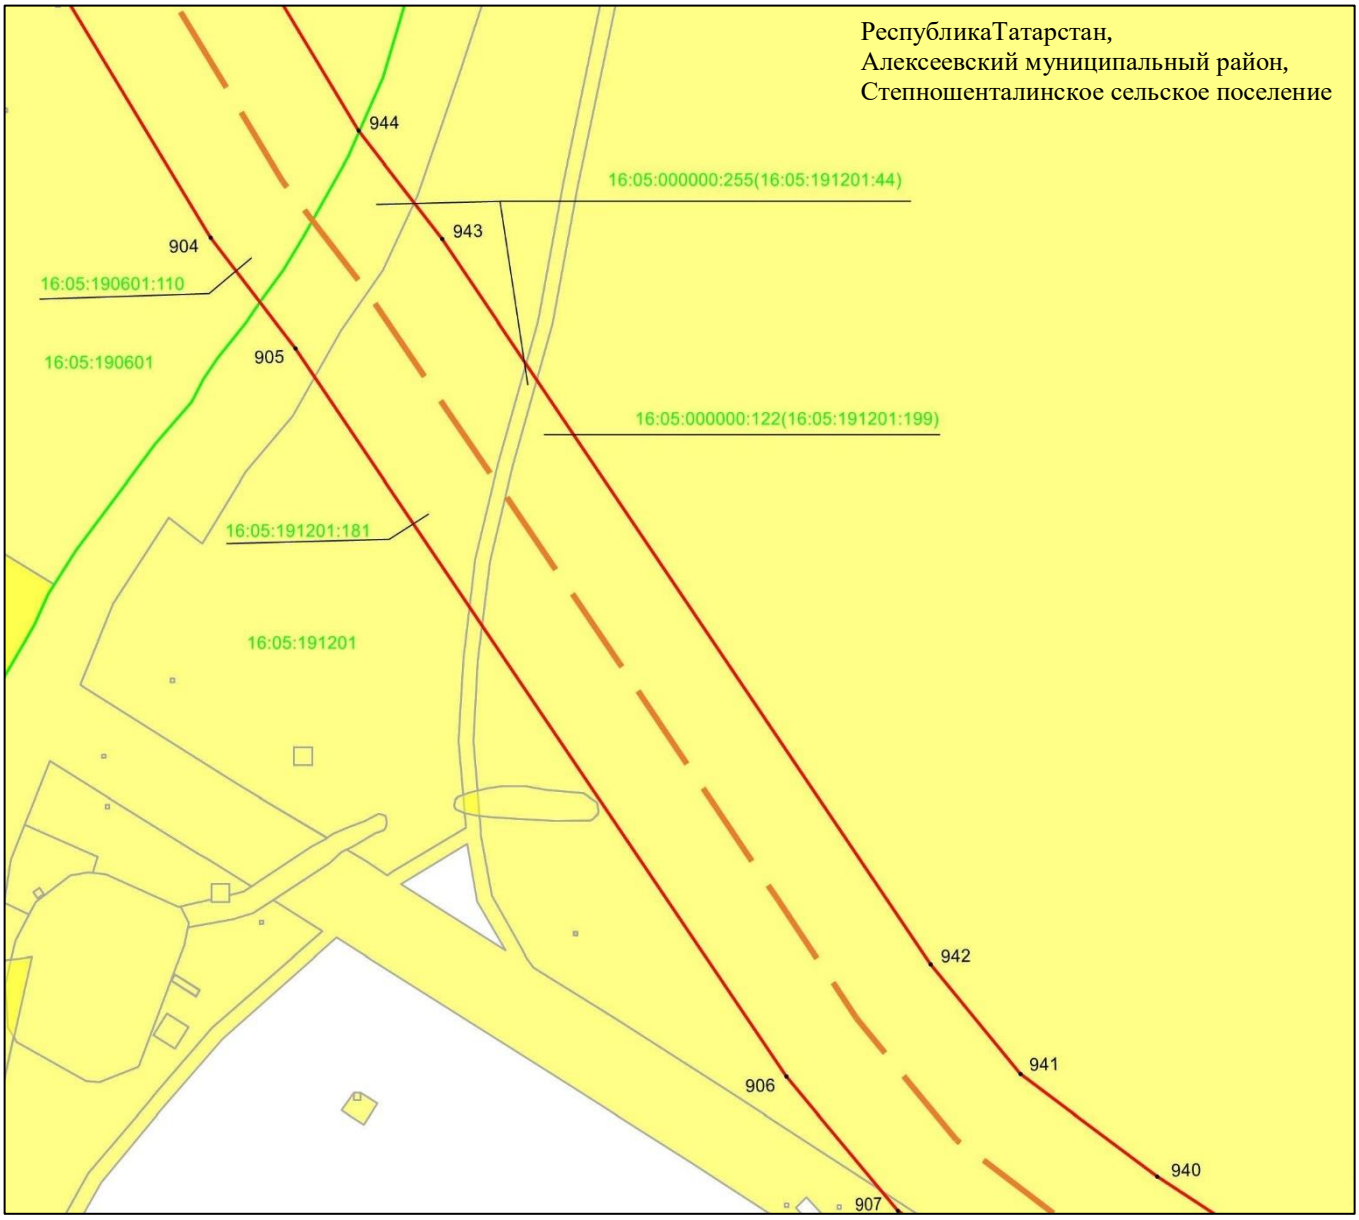

Масштаб 1 : 2 000

Используемые условные знаки и обозначения:

• 944	– характерная точка границ объекта
	– граница объекта
	– ось инженерного сооружения
	– граница кадастрового квартала
	– земельный участок
16:05:190601:110	– кадастровый номер земельного участка
16:05:190601	– кадастровый номер квартала.

Схема расположения границ публичного сервитута в целях эксплуатации линейного объекта системы газоснабжения «Магистральный этанопровод «Миннибаево–Казань»»

Лист 31 Выноска 11

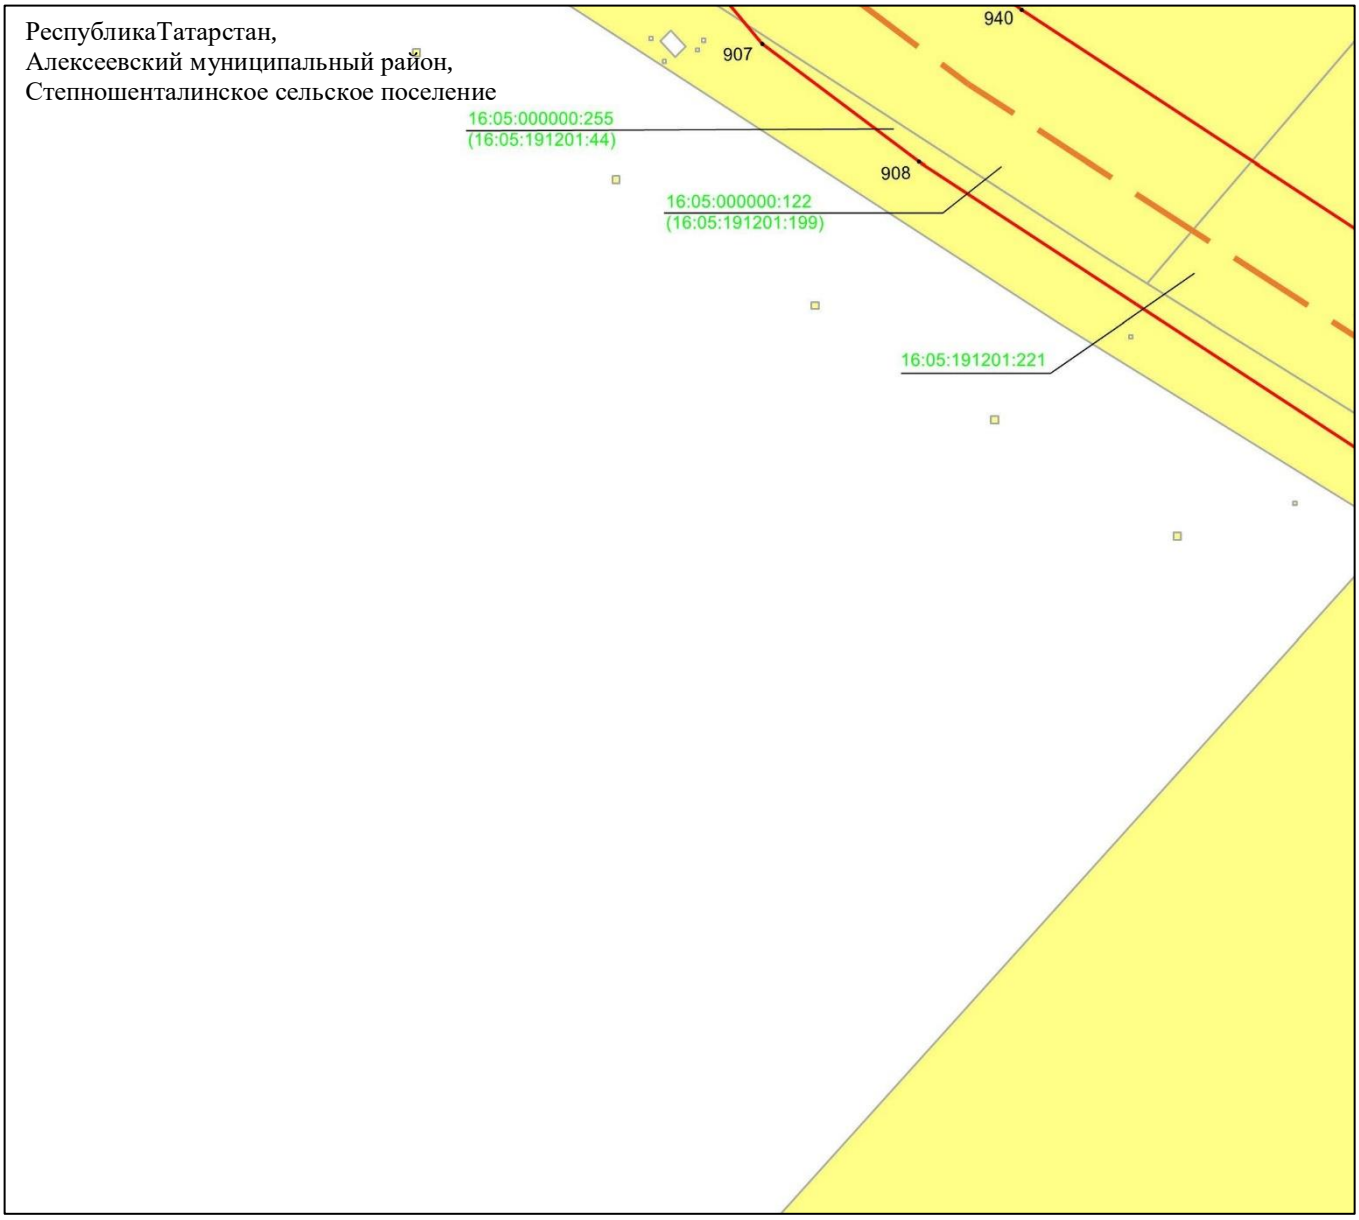

Масштаб 1 : 2 000

Используемые условные знаки и обозначения:

- • 907 – характерная точка границ объекта
- – граница объекта
- – ось инженерного сооружения
- – земельный участок
- 16:05:191201:221 – кадастровый номер земельного участка

Схема расположения границ публичного сервитута в целях эксплуатации линейного объекта системы газоснабжения «Магистральный этанопровод «Миннибаево–Казань»»

Лист 31 Выноска 12

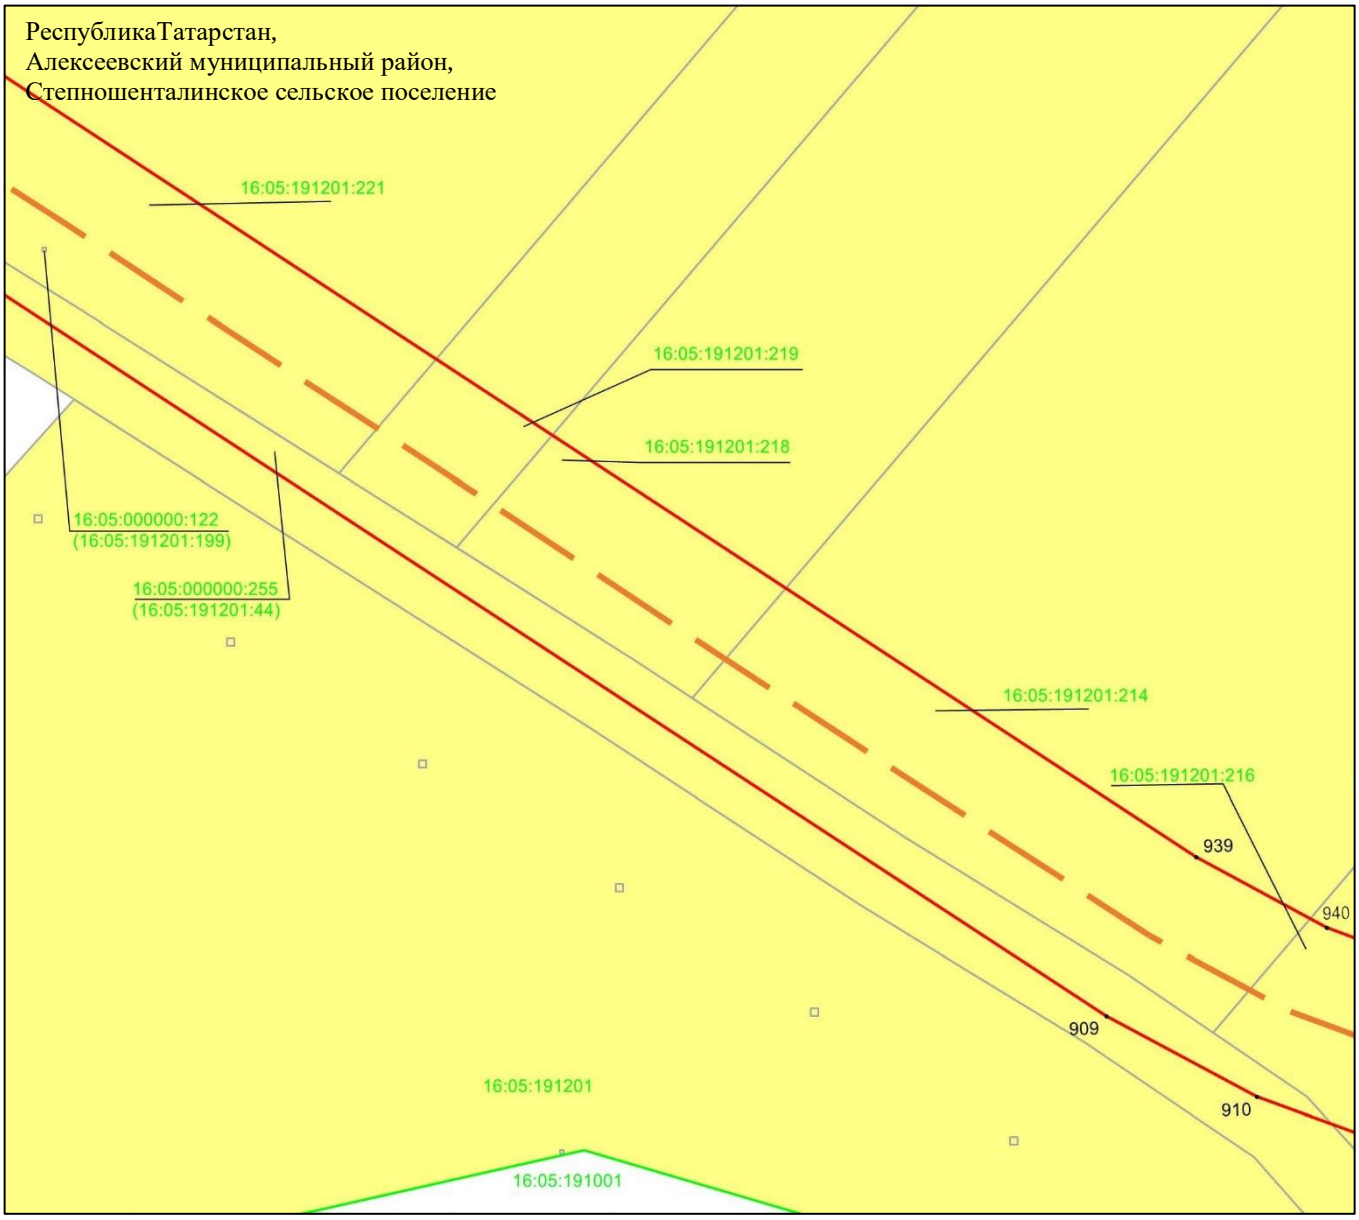

Масштаб 1 : 2 000

Используемые условные знаки и обозначения:

• 939	– характерная точка границ объекта
	– граница объекта
	– ось инженерного сооружения
	– граница кадастрового квартала
	– земельный участок
16:05:191201:219	– кадастровый номер земельного участка
16:05:191201	– кадастровый номер квартала.

Схема расположения границ публичного сервитута в целях эксплуатации линейного объекта системы газоснабжения «Магистральный этанопровод «Миннибаево–Казань»»

Лист 31 Выноска 13

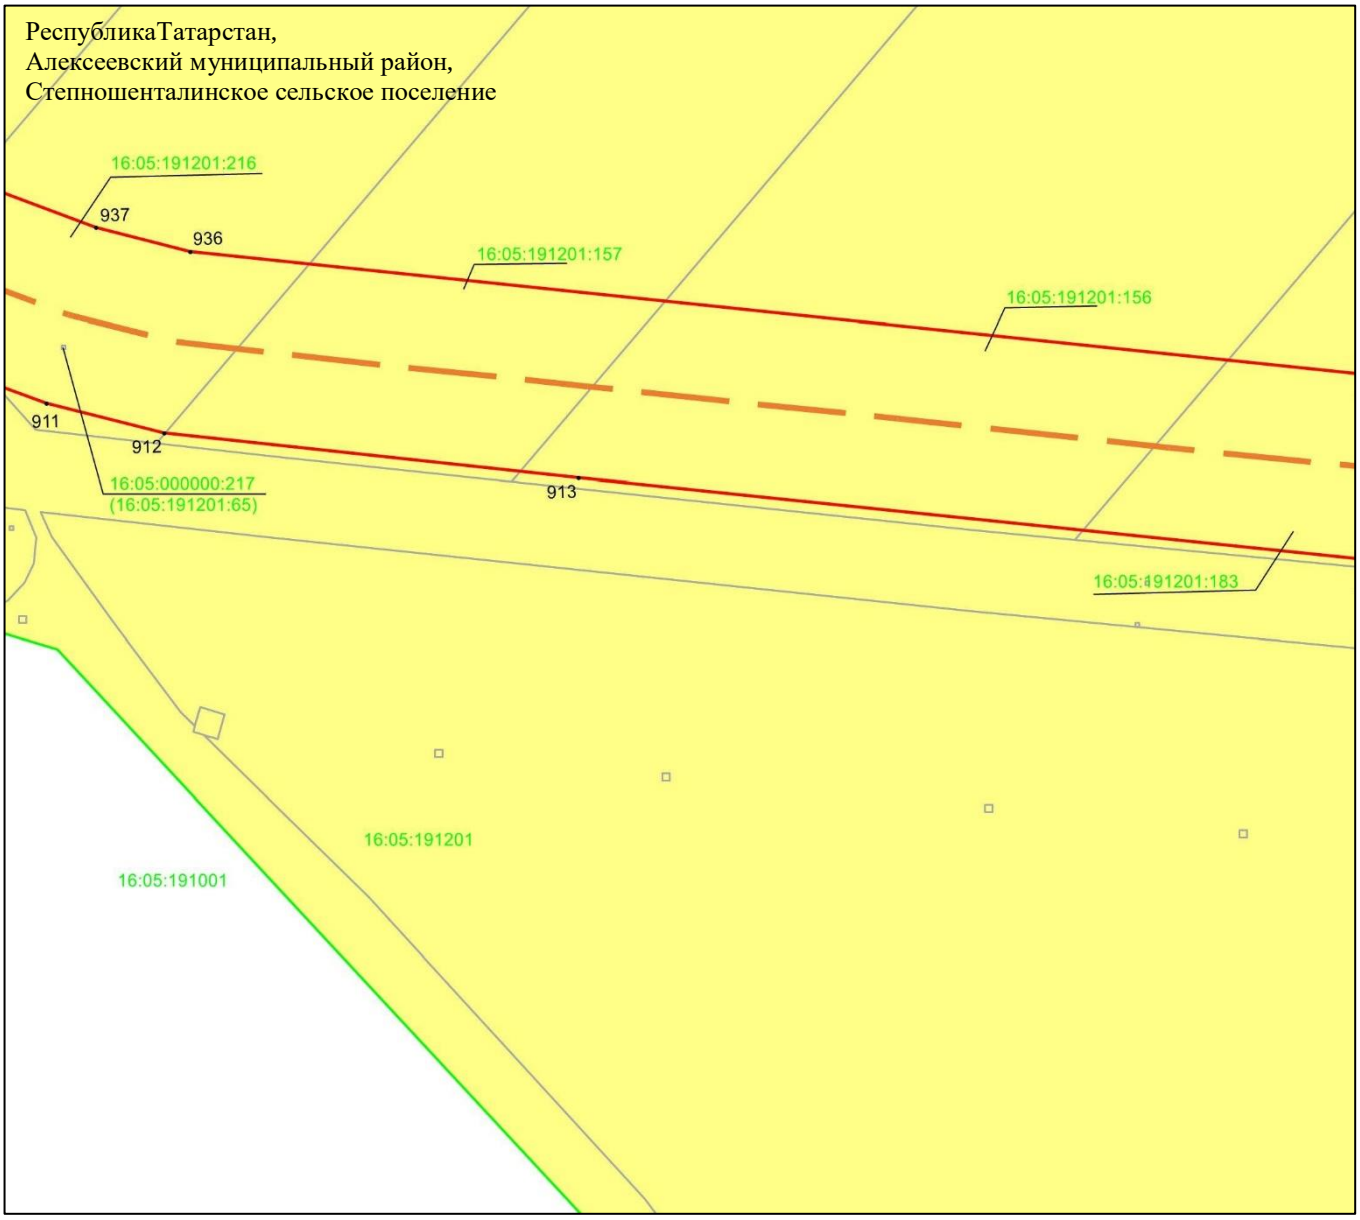

Масштаб 1 : 2 000

Используемые условные знаки и обозначения:

• 913	– характерная точка границ объекта
	– граница объекта
	– ось инженерного сооружения
	– граница кадастрового квартала
	– земельный участок
16:05:191201:157	– кадастровый номер земельного участка
16:05:191201	– кадастровый номер квартала.

Схема расположения границ публичного сервитута в целях эксплуатации линейного объекта системы газоснабжения «Магистральный этанопровод «Миннибаево–Казань»»

Лист 31 Выноска 14

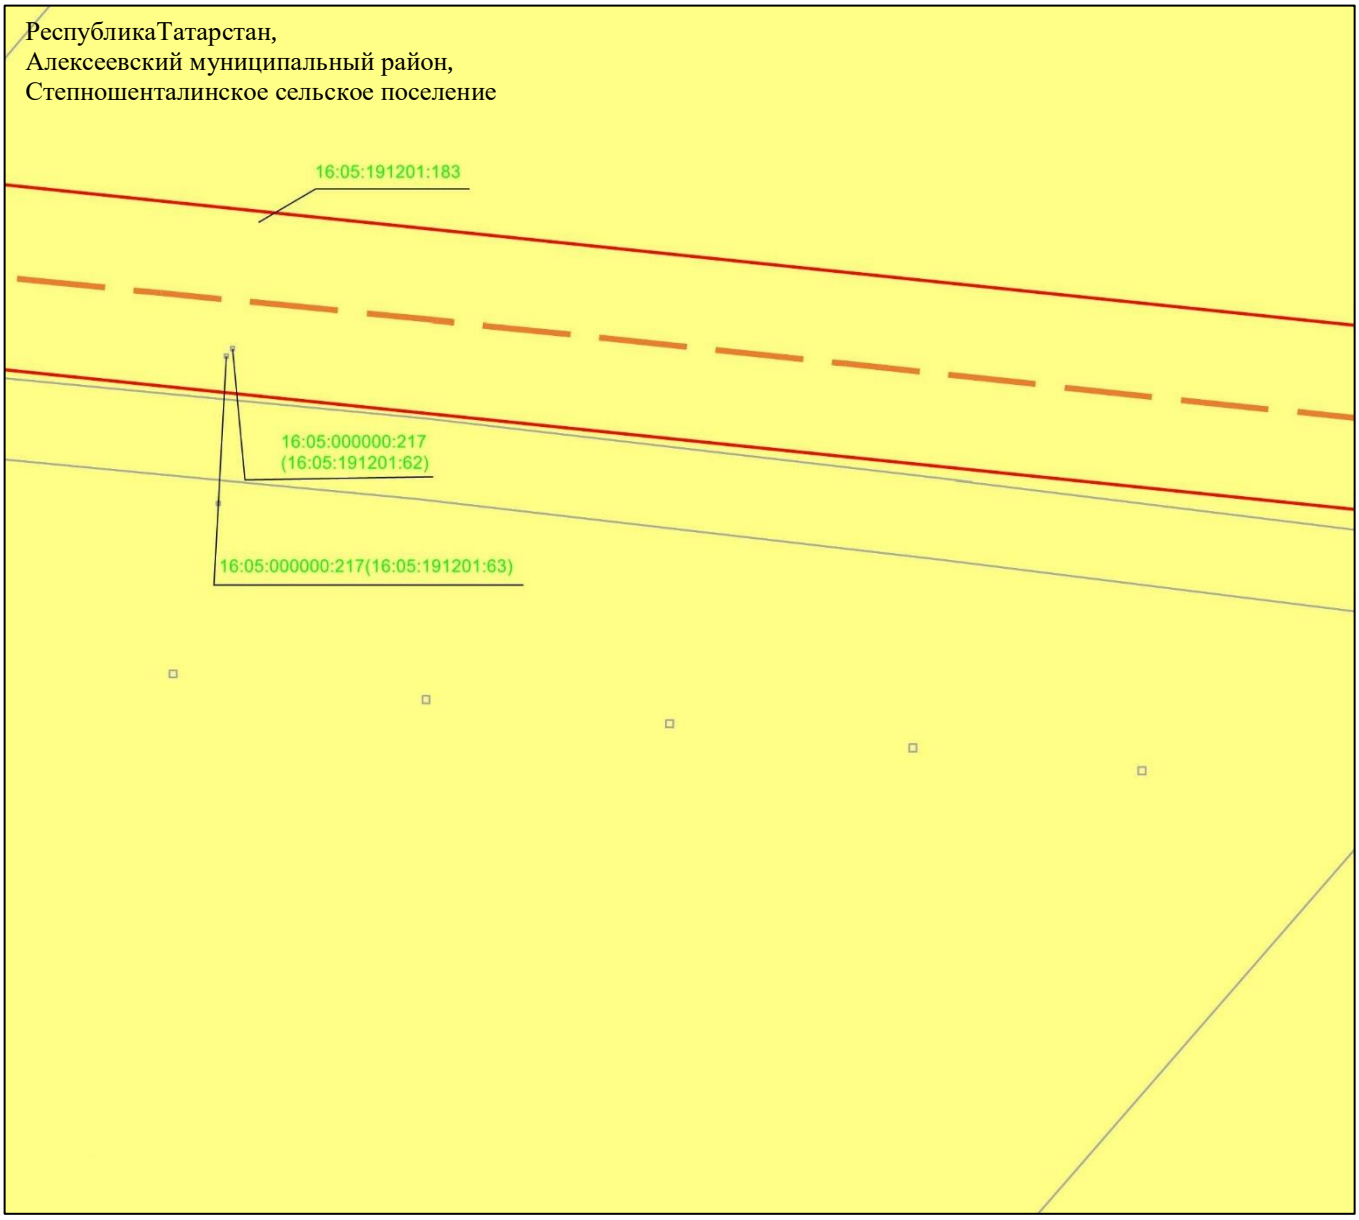

Масштаб 1 : 2 000

Используемые условные знаки и обозначения:

– граница объекта

– ось инженерного сооружения

– земельный участок

16:05:191201:183 – кадастровый номер земельного участка

Схема расположения границ публичного сервитута в целях эксплуатации линейного объекта системы газоснабжения «Магистральный этанопровод «Миннибаево–Казань»»

Лист 31 Выноска 15

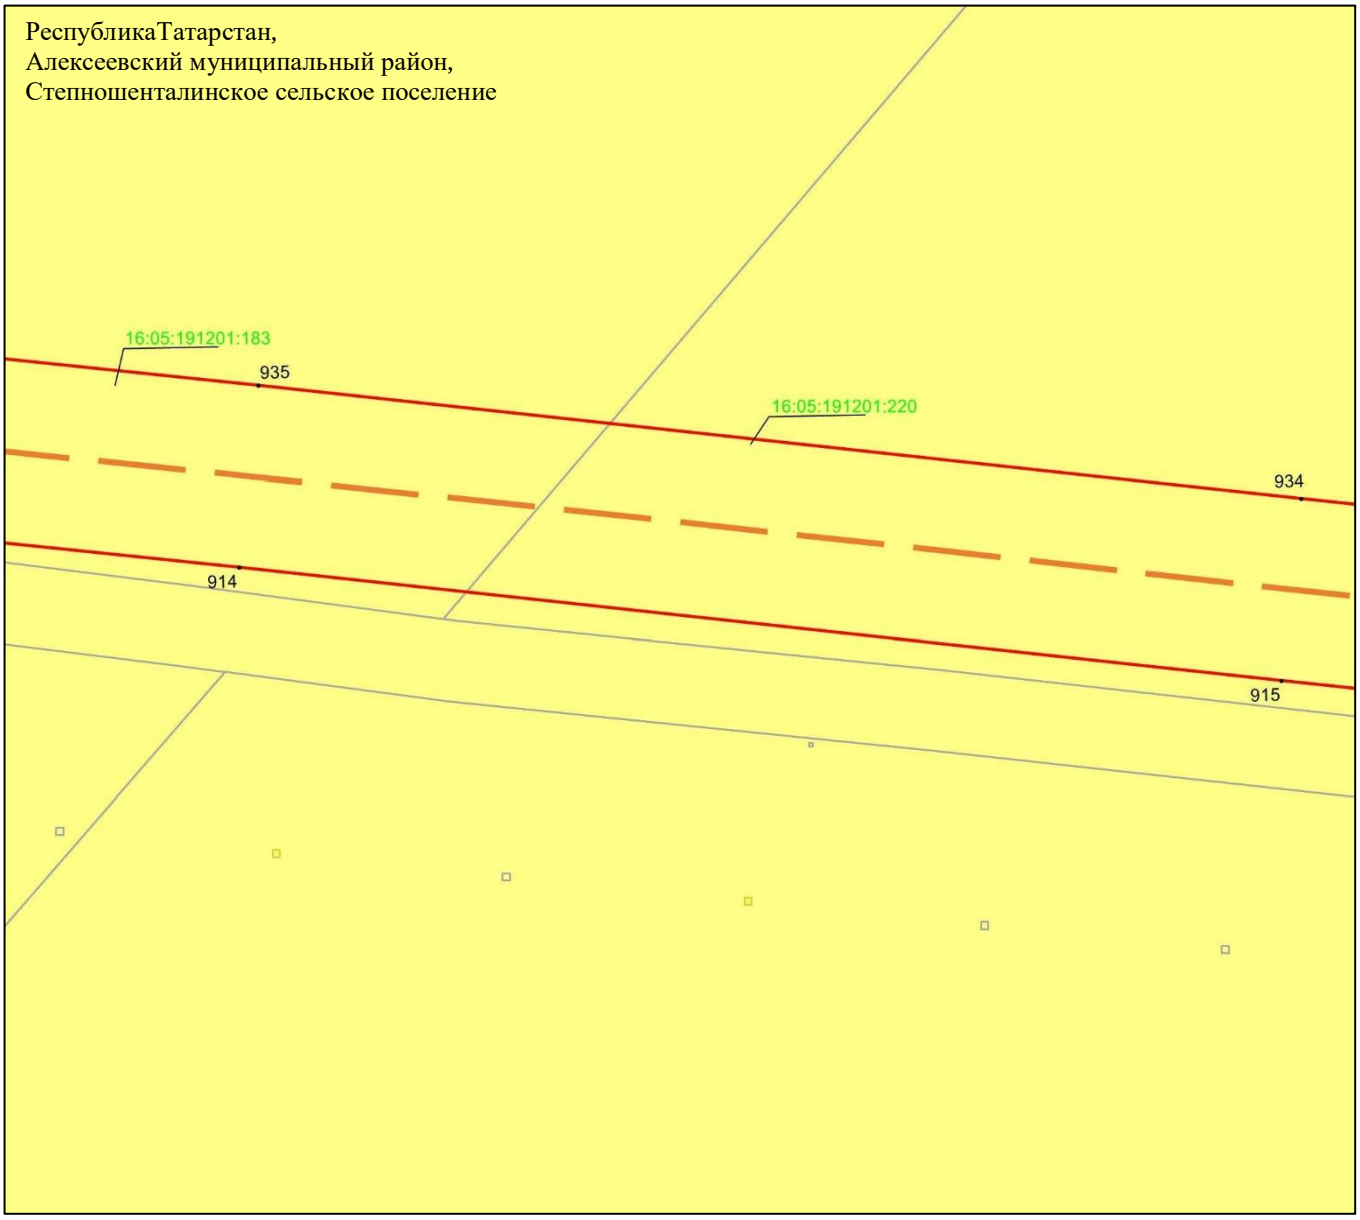

Масштаб 1 : 2 000

Используемые условные знаки и обозначения:

- • 935 – характерная точка границ объекта
- – граница объекта
- – ось инженерного сооружения
- – земельный участок
- 16:05:191201:183 – кадастровый номер земельного участка

Схема расположения границ публичного сервитута в целях эксплуатации линейного объекта системы газоснабжения «Магистральный этанопровод «Миннибаево–Казань»»

Лист 32

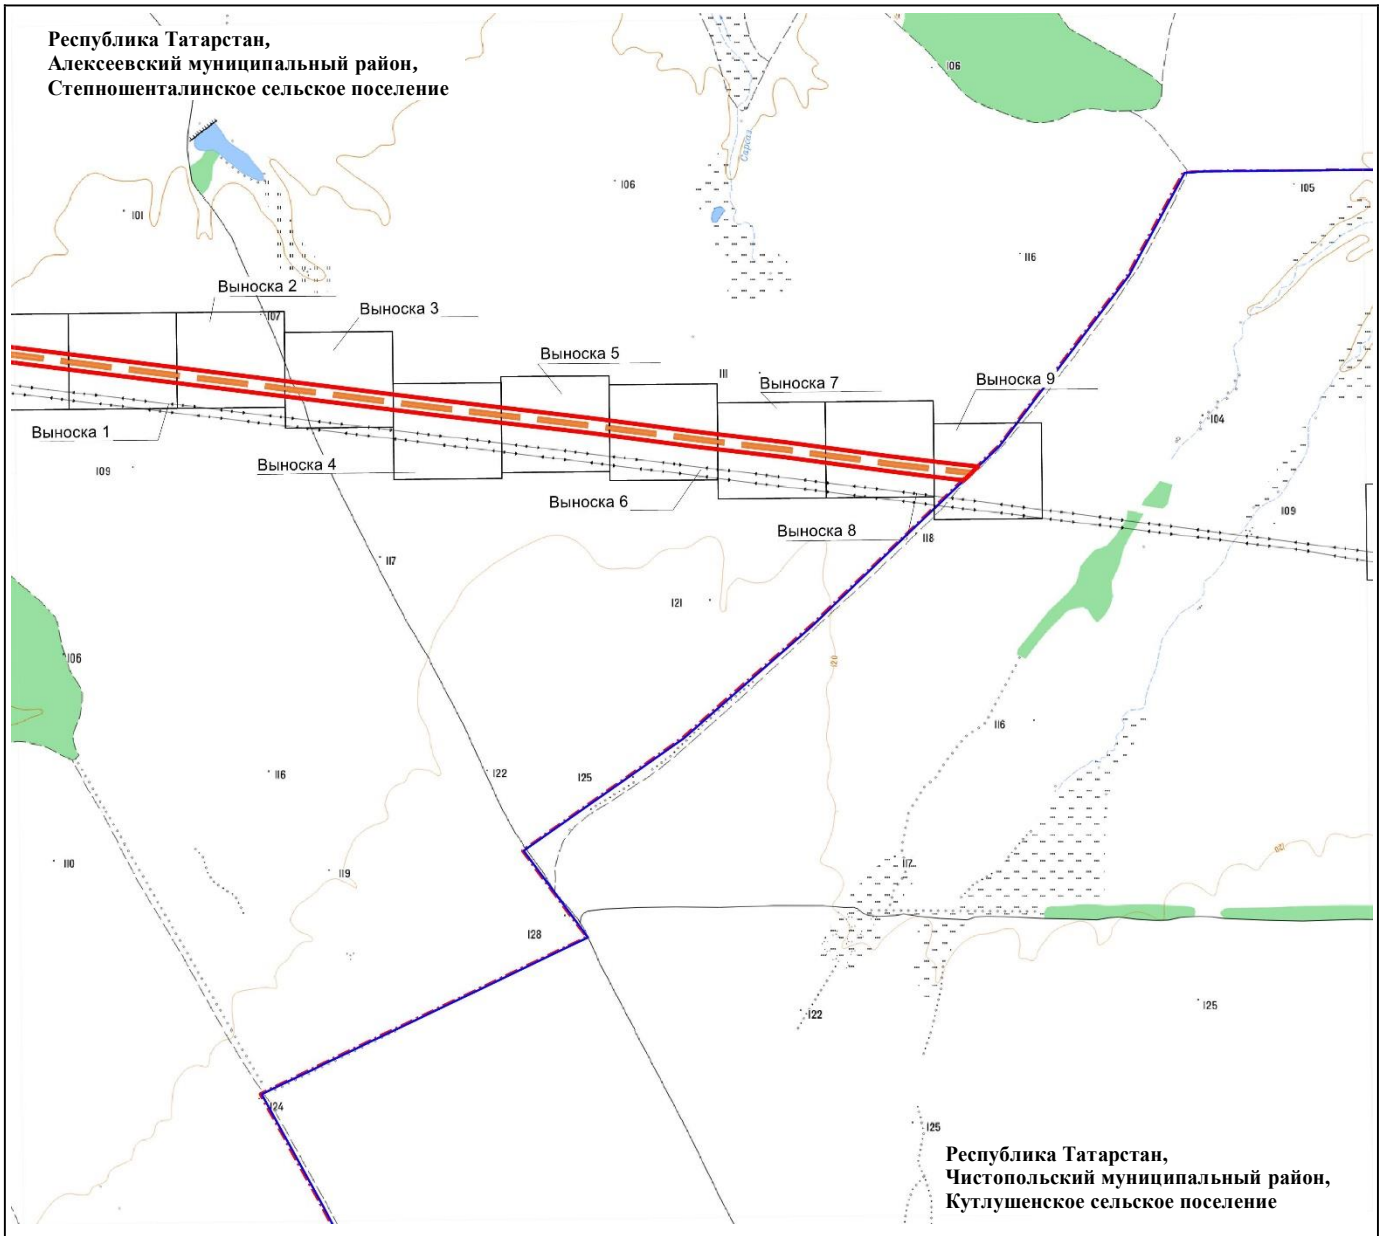

Масштаб 1 : 25 000

Используемые условные знаки и обозначения:

– проектное местоположение инженерного сооружения (ось газопровода)

– граница публичного сервитута

– граница населенного пункта

– граница муниципального района

Схема расположения границ публичного сервитута в целях эксплуатации линейного объекта системы газоснабжения «Магистральный этанопровод «Миннибаево–Казань»»

Лист 32 Выноска 1

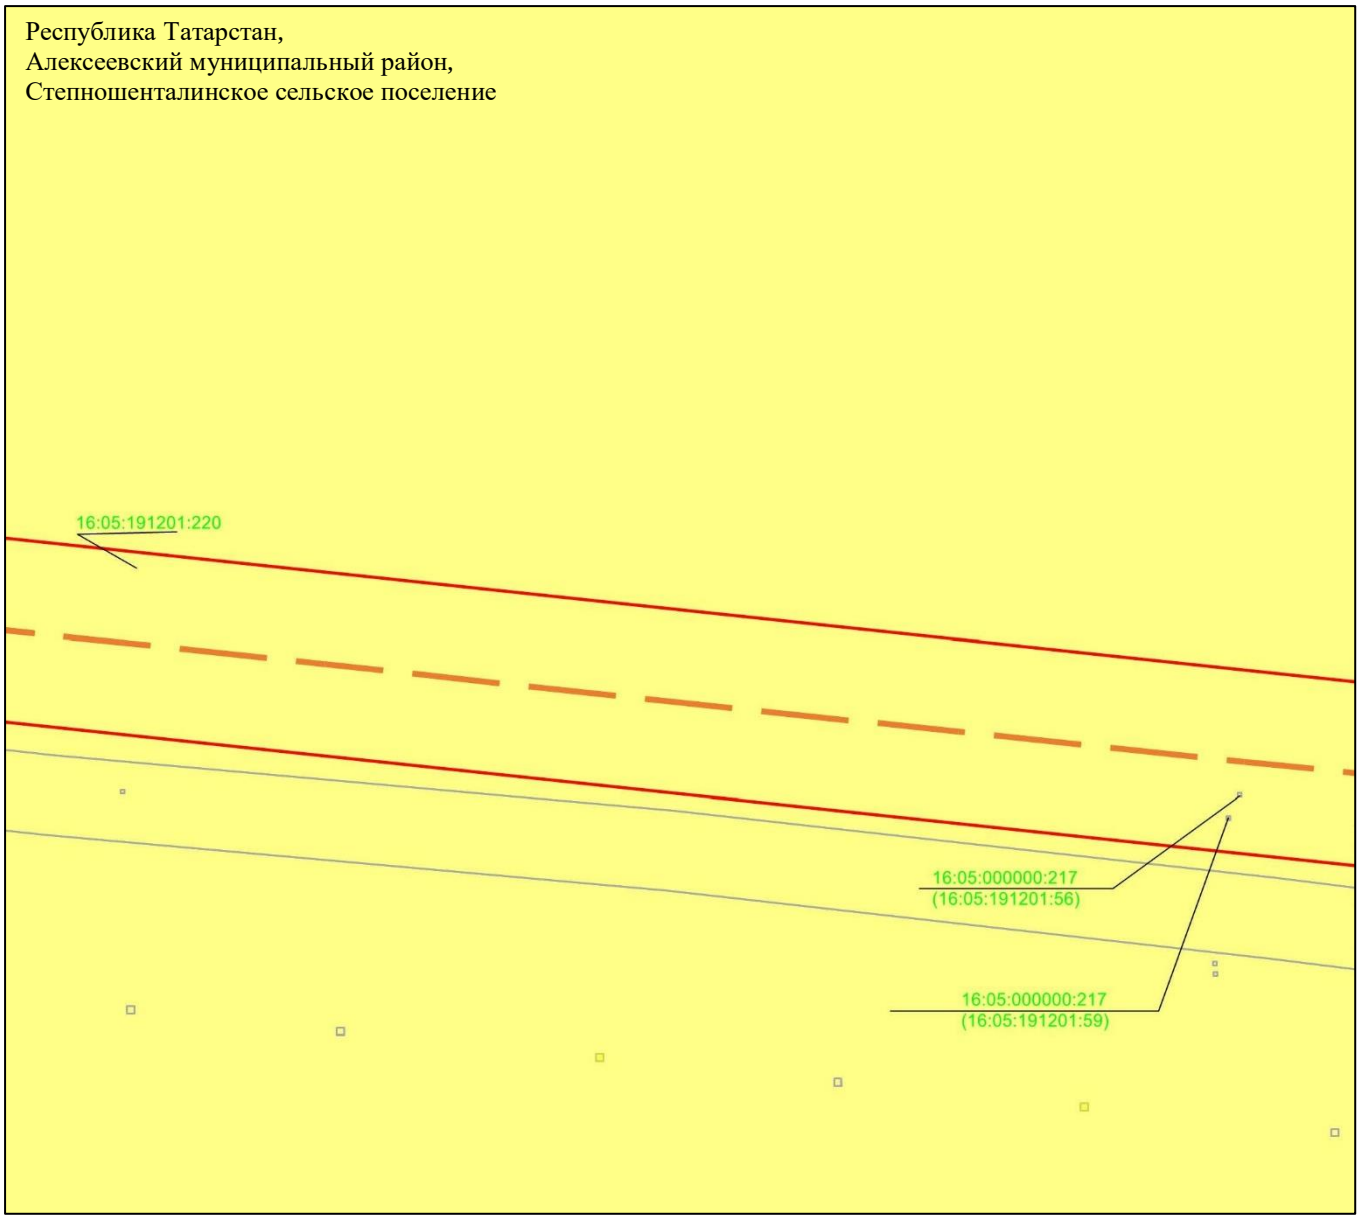

Масштаб 1 : 2 000

Используемые условные знаки и обозначения:

– граница объекта

– ось инженерного сооружения

– земельный участок

16:05:191201:220 – кадастровый номер земельного участка

Схема расположения границ публичного сервитута в целях эксплуатации линейного объекта системы газоснабжения «Магистральный этанопровод «Миннибаево–Казань»»

Лист 32 Выноска 2

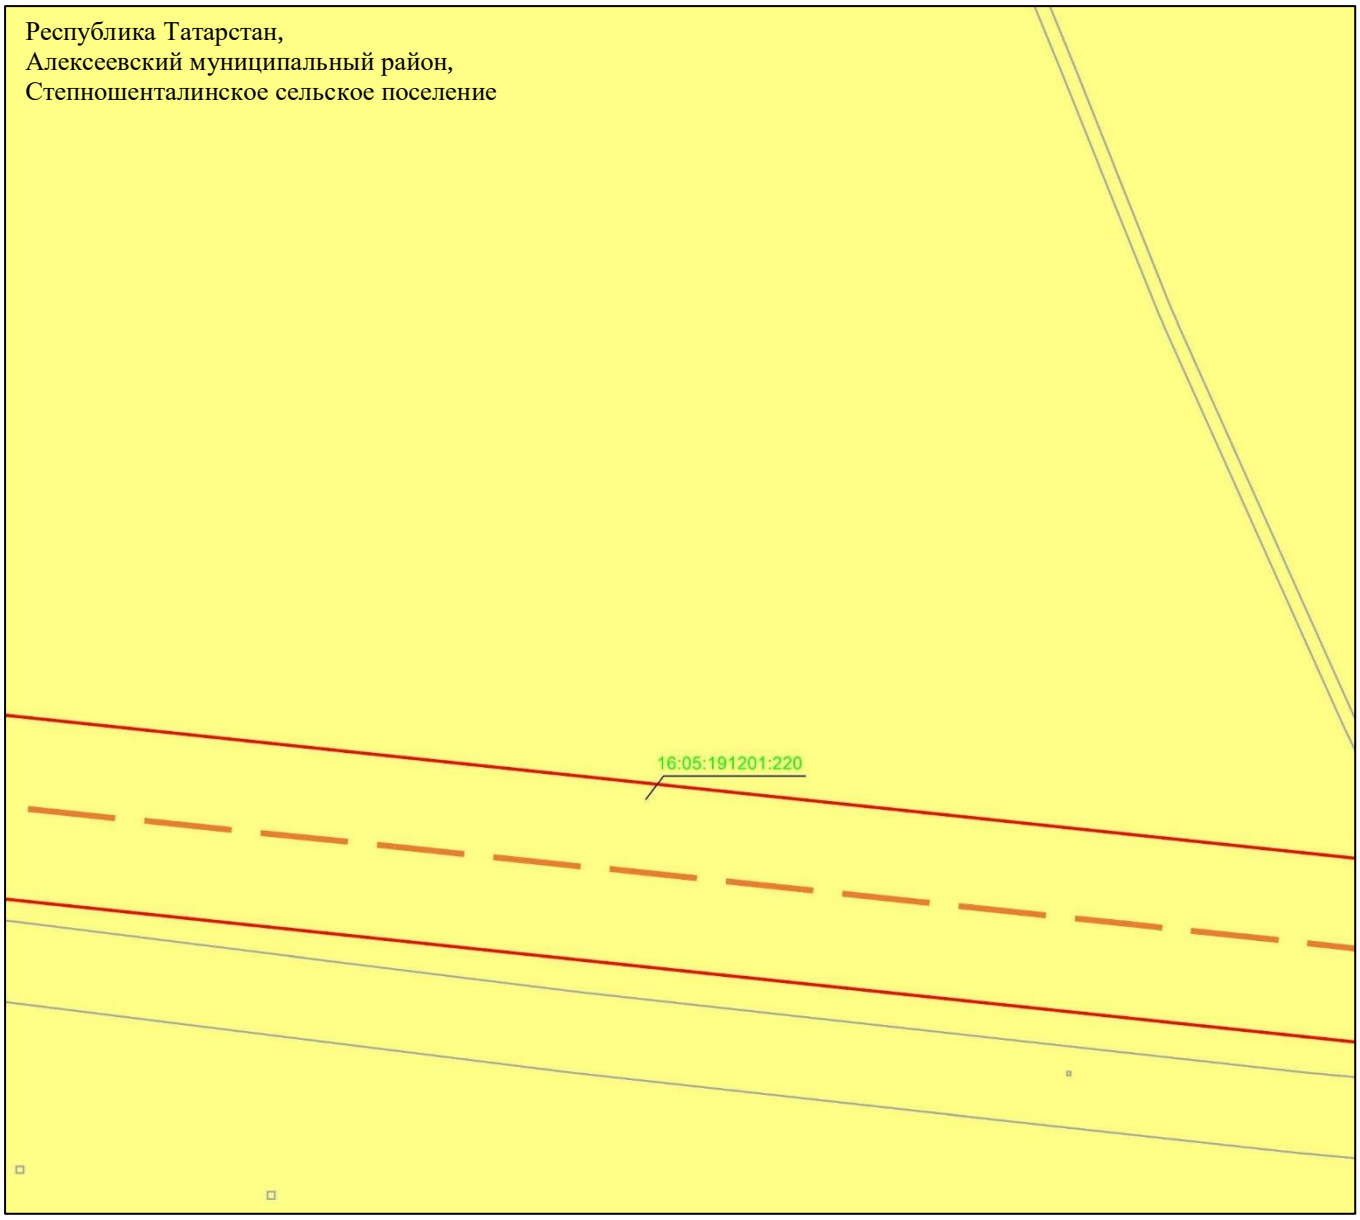

Масштаб 1 : 2 000

Используемые условные знаки и обозначения:

– граница объекта

– ось инженерного сооружения

– земельный участок

16:05:191201:220 – кадастровый номер земельного участка

Схема расположения границ публичного сервитута в целях эксплуатации линейного объекта системы газоснабжения «Магистральный этанопровод «Миннибаево–Казань»»

Лист 32 Выноска 3

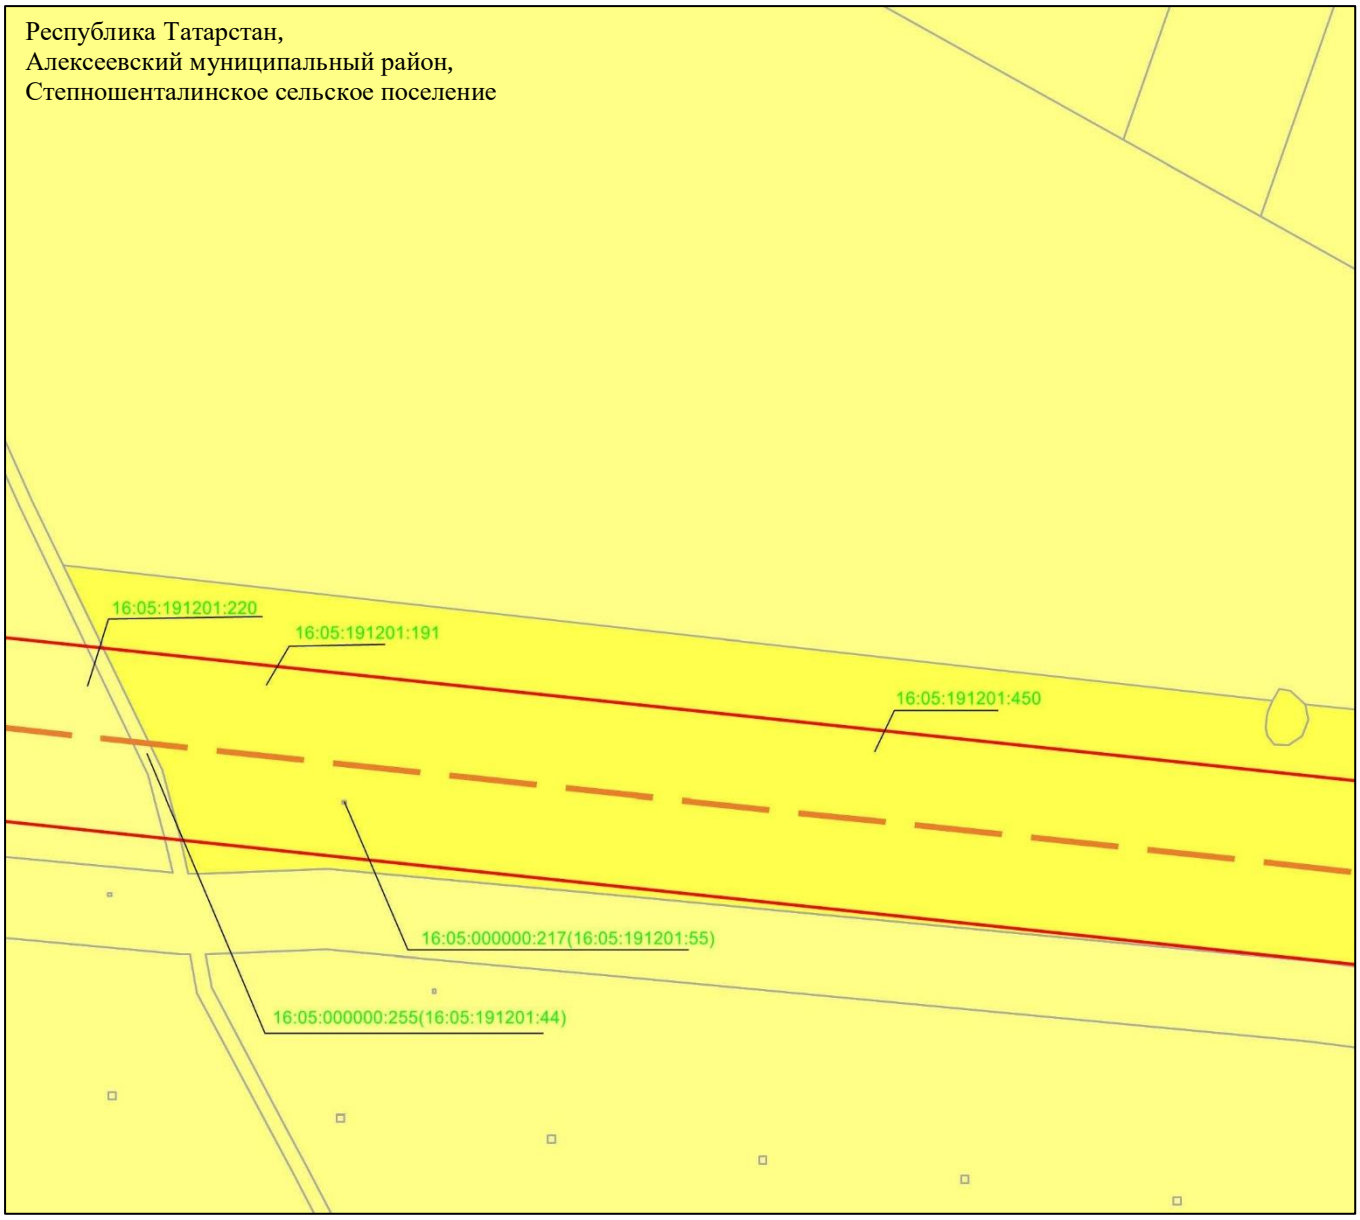

Масштаб 1 : 2 000

Используемые условные знаки и обозначения:

– граница объекта

– ось инженерного сооружения

– земельный участок

16:05:191201:191 – кадастровый номер земельного участка

Схема расположения границ публичного сервитута в целях эксплуатации линейного объекта системы газоснабжения «Магистральный этанопровод «Миннибаево–Казань»»

Лист 32 Выноска 4

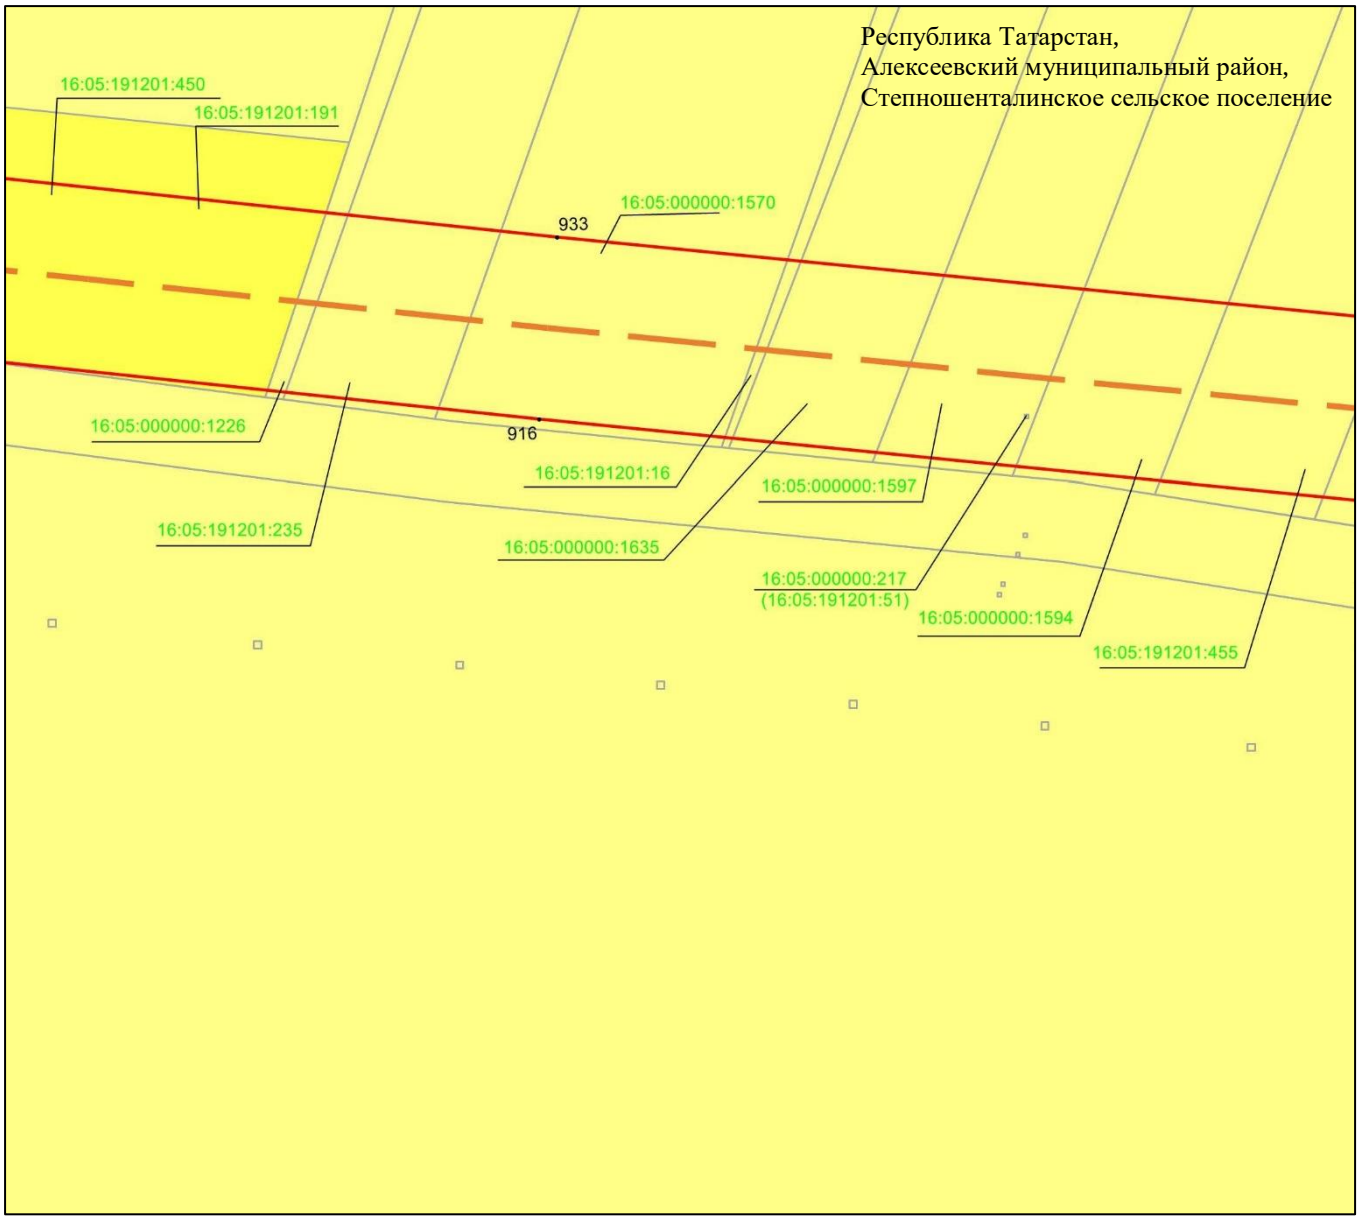

Масштаб 1 : 2 000

Используемые условные знаки и обозначения:

• 933 – характерная точка границ объекта

– граница объекта

– ось инженерного сооружения

– земельный участок

16:05:191201:450 – кадастровый номер земельного участка

Схема расположения границ публичного сервитута в целях эксплуатации линейного объекта системы газоснабжения «Магистральный этанопровод «Миннибаево–Казань»»

Лист 32 Выноска 5

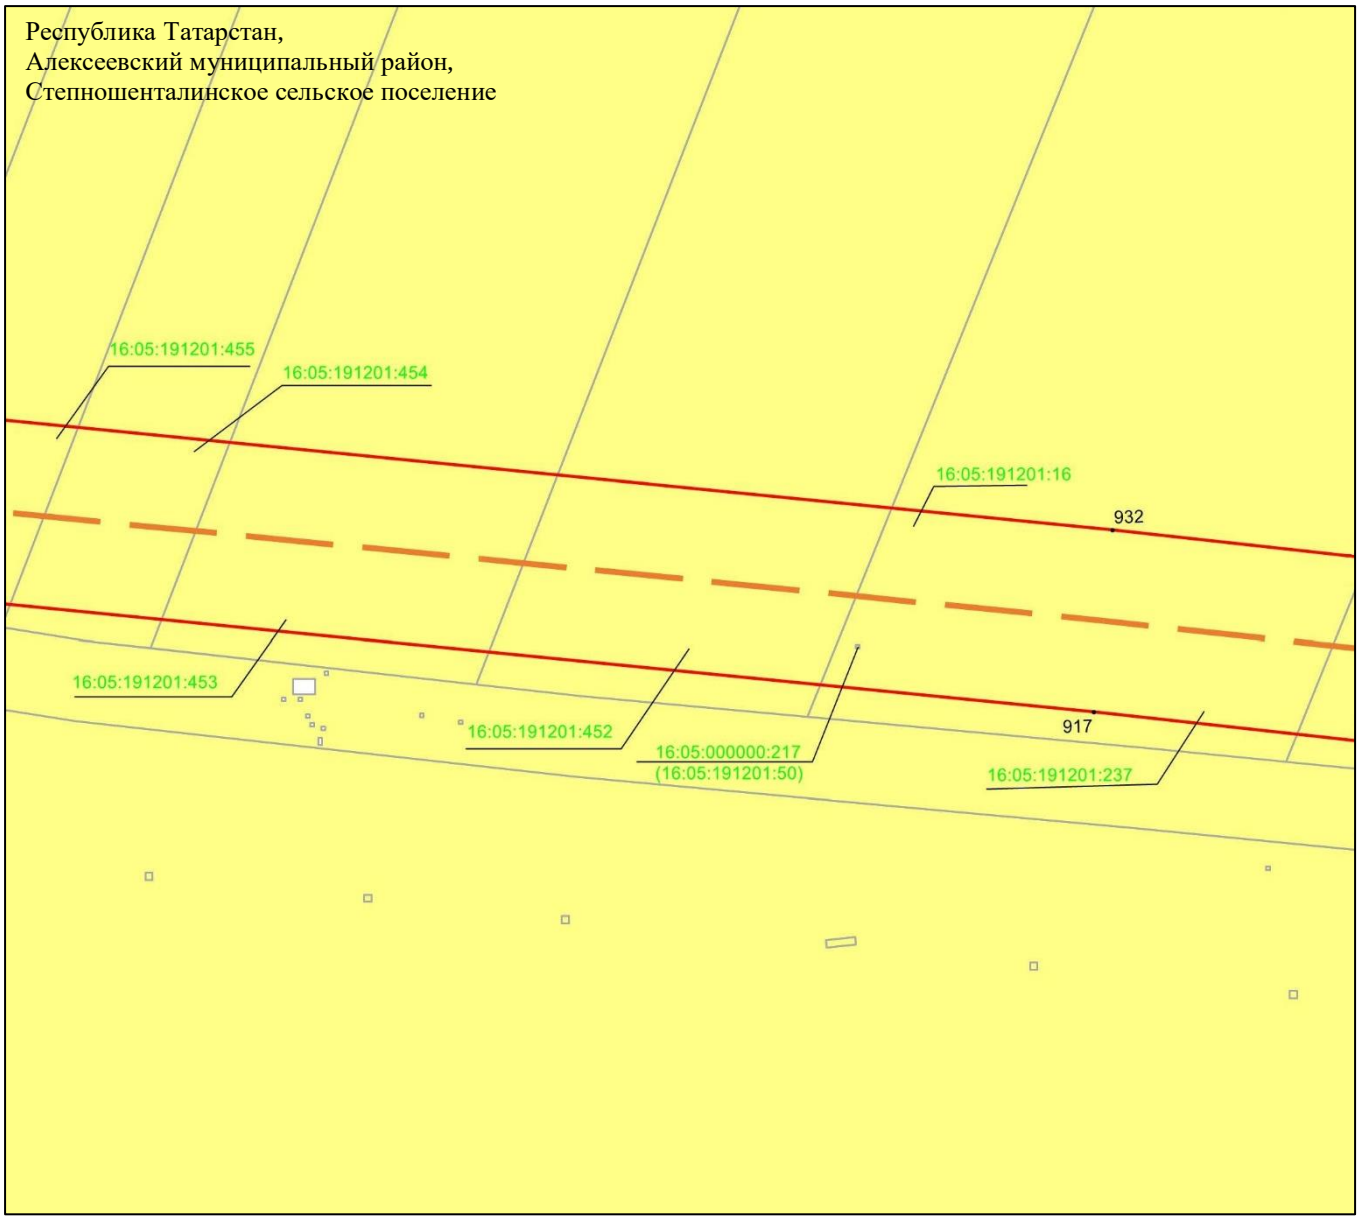

Масштаб 1 : 2 000

Используемые условные знаки и обозначения:

- • 932 – характерная точка границ объекта
- – граница объекта
- – ось инженерного сооружения
- – земельный участок
- 16:05:191201:454 – кадастровый номер земельного участка

Схема расположения границ публичного сервитута в целях эксплуатации линейного объекта системы газоснабжения «Магистральный этанопровод «Миннибаево–Казань»»

Лист 32 Выноска 6

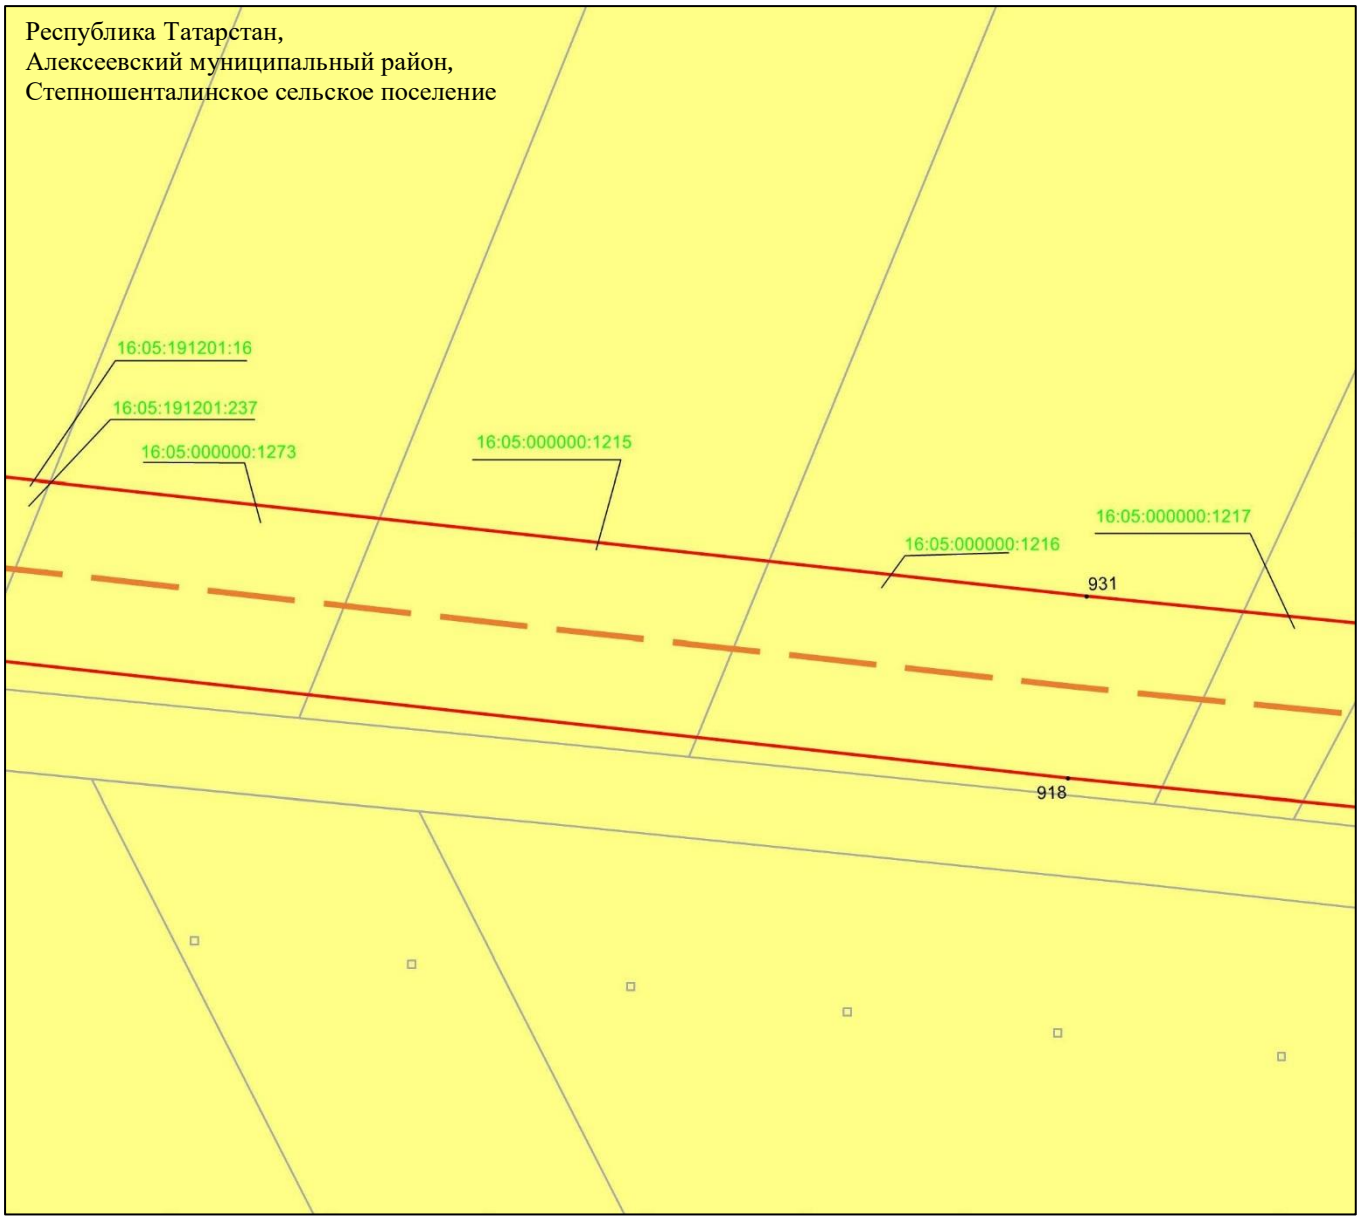

Масштаб 1 : 2 000

Используемые условные знаки и обозначения:

• 931 – характерная точка границ объекта

– граница объекта

– ось инженерного сооружения

– земельный участок

16:05:191201:1215 – кадастровый номер земельного участка

Схема расположения границ публичного сервитута в целях эксплуатации линейного объекта системы газоснабжения «Магистральный этанопровод «Миннибаево–Казань»»

Лист 32 Выноска 7

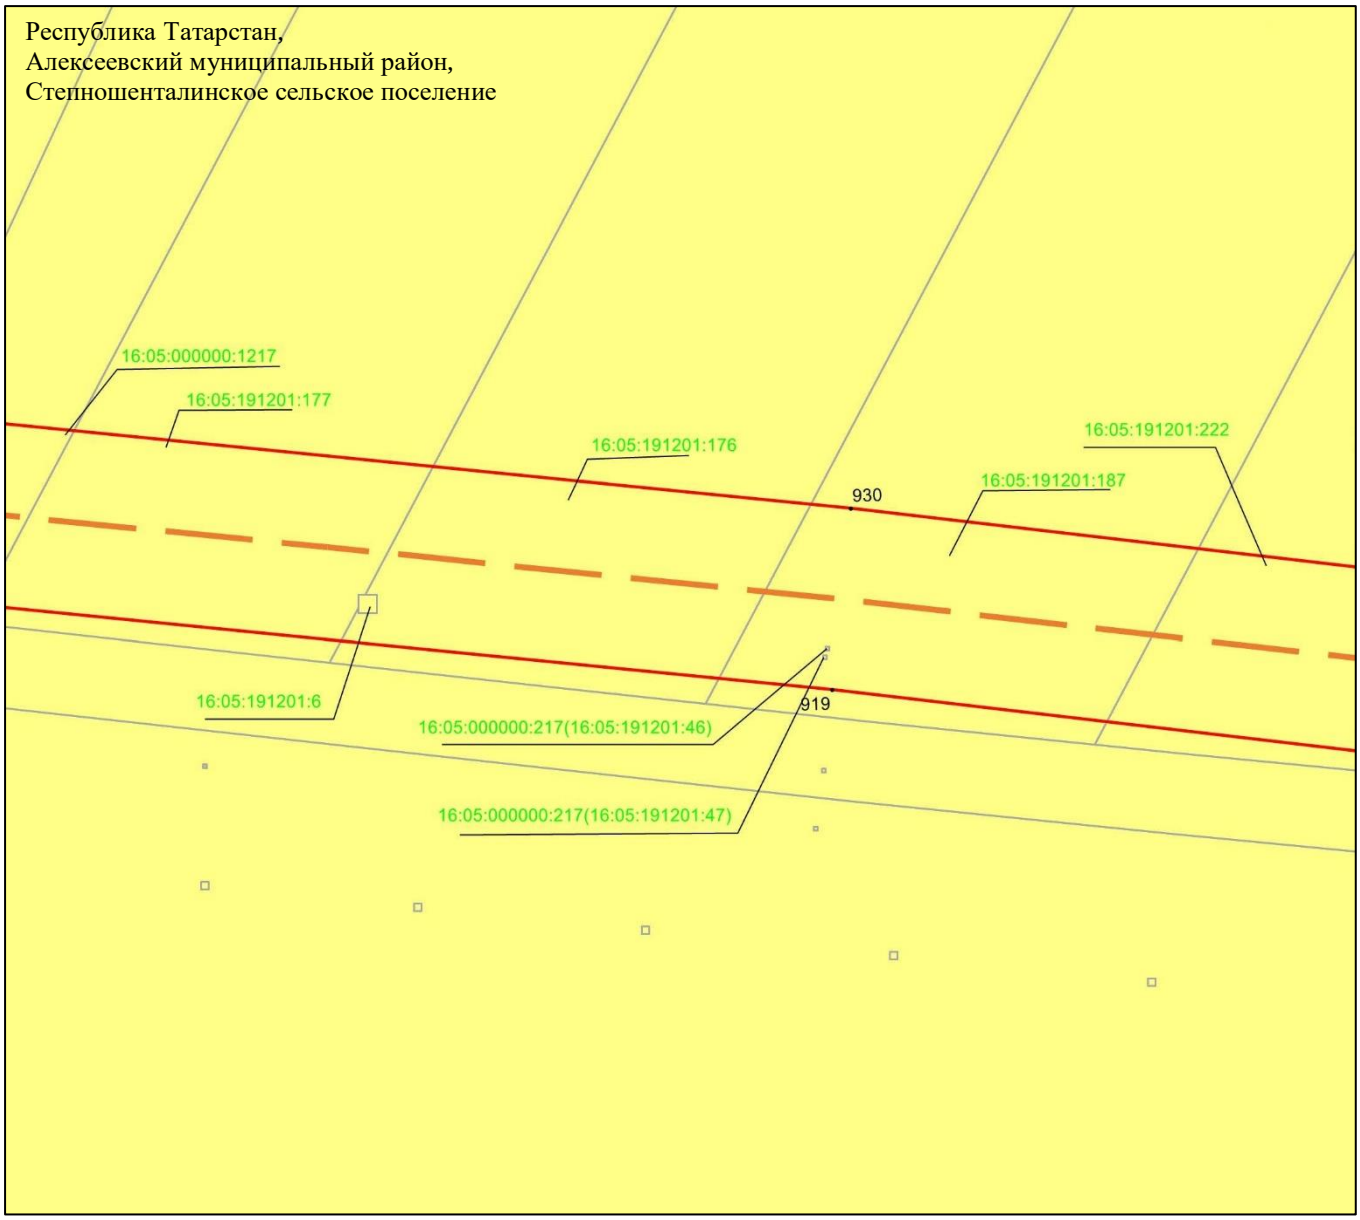

Масштаб 1 : 2 000

Используемые условные знаки и обозначения:

• 930 – характерная точка границ объекта

– граница объекта

– ось инженерного сооружения

– земельный участок

16:05:191201:176 – кадастровый номер земельного участка

Схема расположения границ публичного сервитута в целях эксплуатации линейного объекта системы газоснабжения «Магистральный этанопровод «Миннибаево–Казань»»

Лист 32 Выноска 8

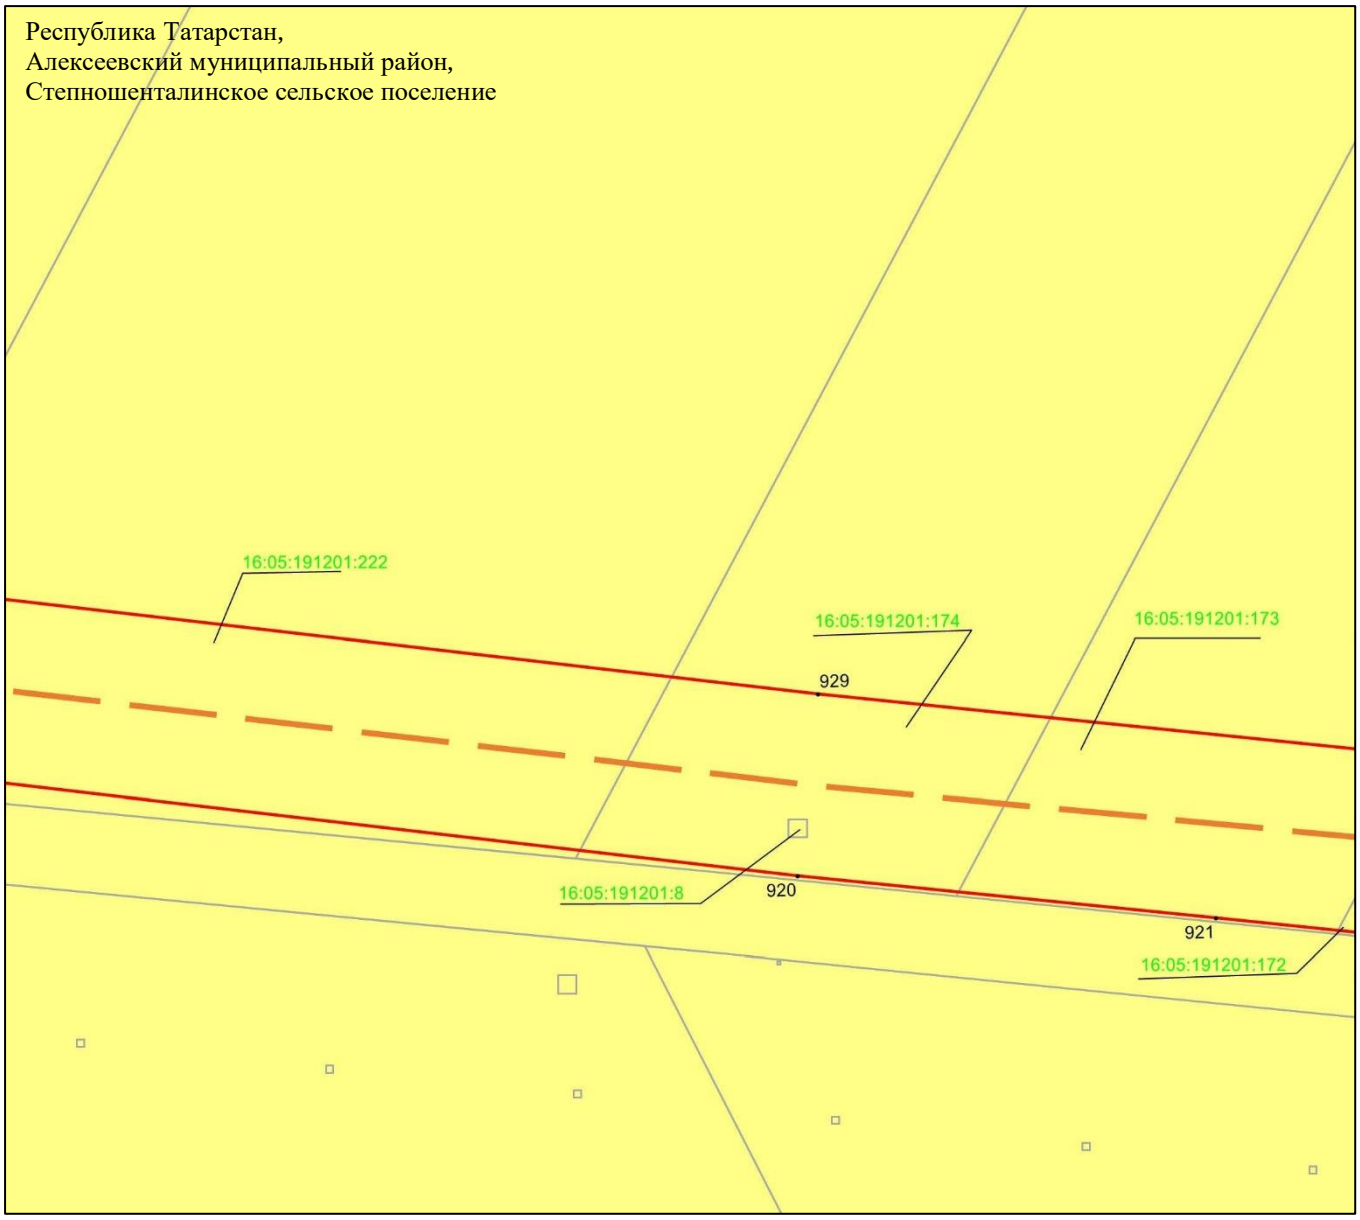

Масштаб 1 : 2 000

Используемые условные знаки и обозначения:

- • 929 – характерная точка границ объекта
- – граница объекта
- – ось инженерного сооружения
- – земельный участок
- 16:05:191201:222 – кадастровый номер земельного участка

Схема расположения границ публичного сервитута в целях эксплуатации линейного объекта системы газоснабжения «Магистральный этанопровод «Миннибаево–Казань»»

Лист 32 Выноска 9

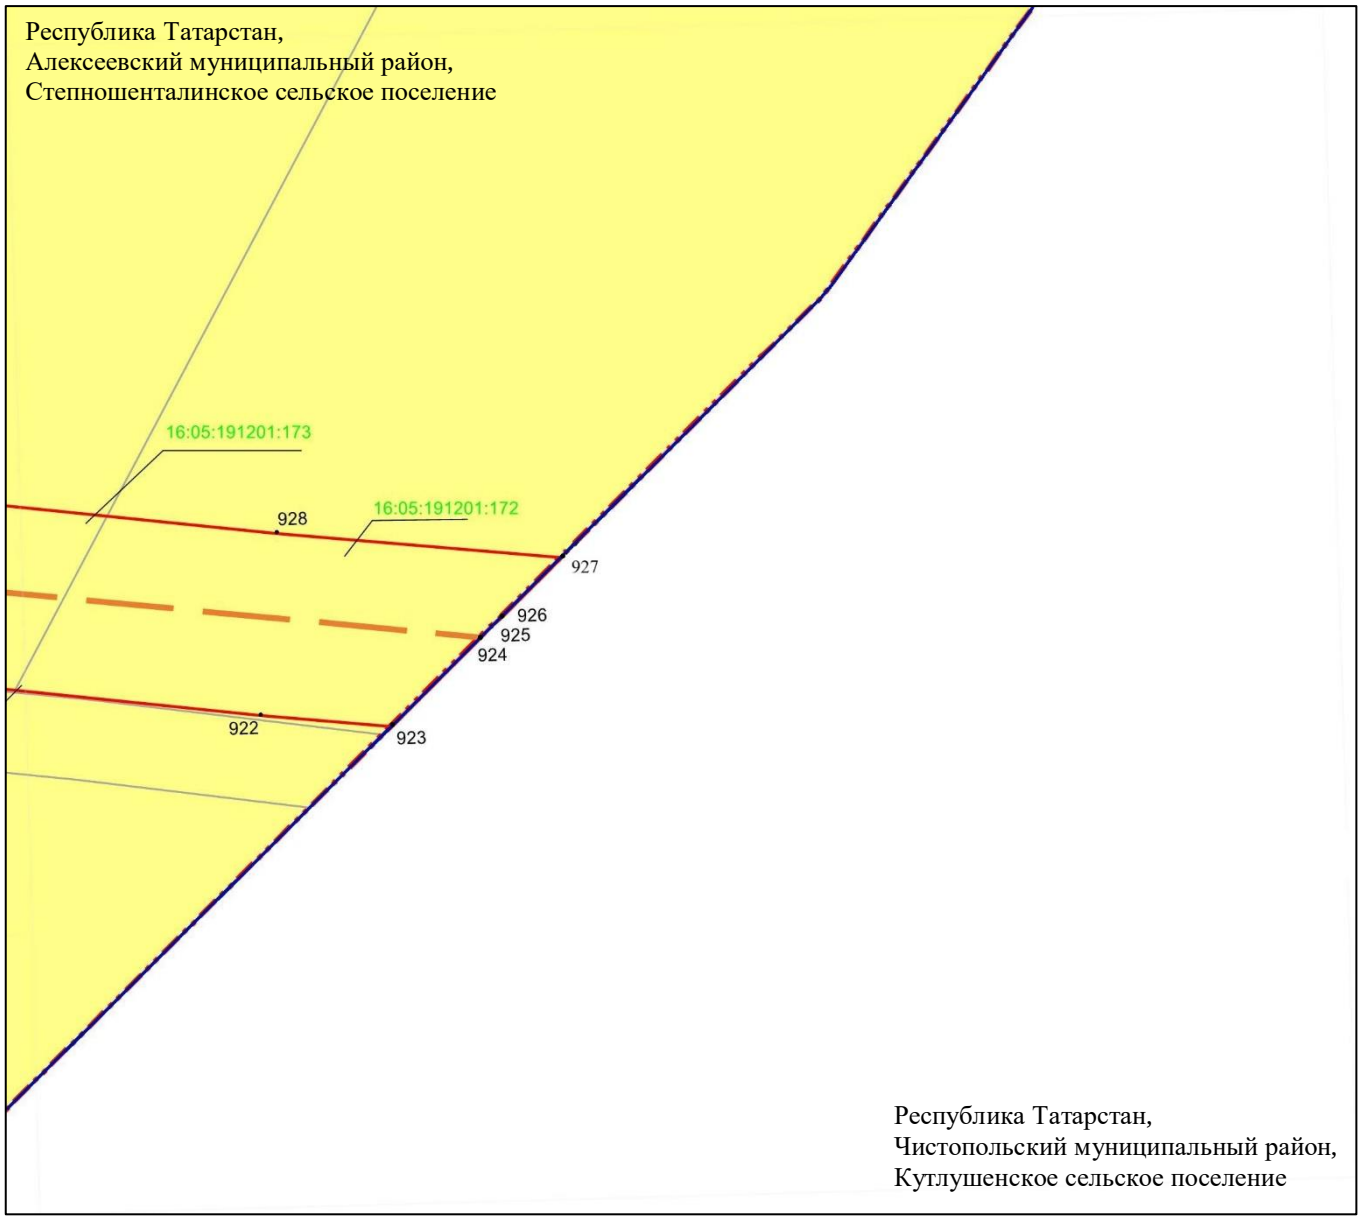

Масштаб 1 : 2 000

Используемые условные знаки и обозначения:

- • 928 – характерная точка границ объекта
- – граница объекта
- – ось инженерного сооружения
- – граница населенного пункта
- – граница муниципального района
- – земельный участок
- 16:05:191201:173 – кадастровый номер земельного участка